




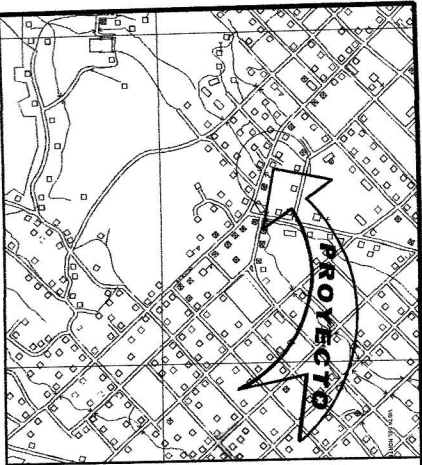

LOCALIZACION REGIONAL

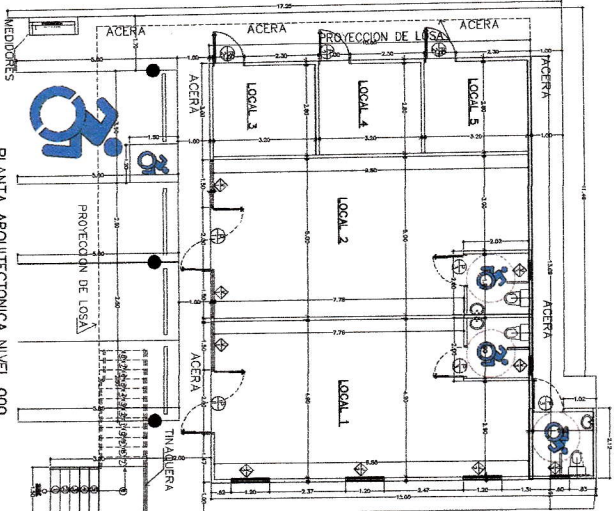

PLANTA ARQUITECTONICA NIVEL 000
ESC. 1/75

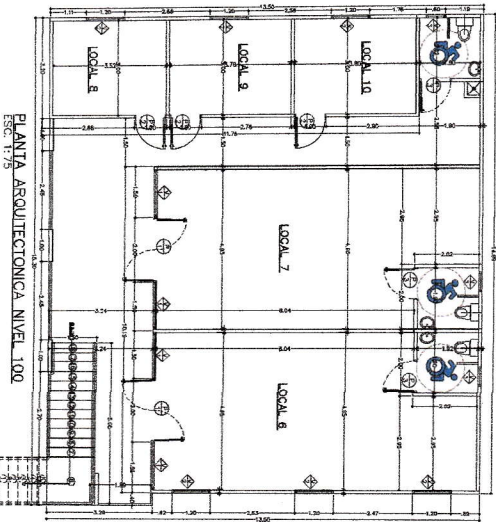

PLANTA ARQUITECTONICA NIVEL 100
ESC. 1/75


CUADRO DE ACABADOS									
AMBIENTE	PAREDES	CIELO	PISO	ZOCALOS	ASÍLLOS	OBSERVACIONES			
(1) TIENDAS	VERDEADO EN PVC	PVC	PERFORADO	SI	NO	PRO ANTIHUMEDAD			
(2) LOCALES	VERDEADO EN PVC	PVC	PERFORADO	SI	NO	PRO ANTIHUMEDAD			
(3) BAÑOS	VERDEADO EN PVC	PVC	PERFORADO	SI	NO	PRO ANTIHUMEDAD			

CUADRO DE VENTANAS									
NO. VENTANA	ALTO	ANCHO	DIRECCION	TIPO	ENTRADA	ENTRADA	ENTRADA	ENTRADA	ENTRADA
1	1.20	1.20	LOCALS COMERCIALES	VERDEADO EN PVC	SI	NO	SI	NO	SI
2	1.20	1.20	LOCALS COMERCIALES	VERDEADO EN PVC	SI	NO	SI	NO	SI
CUADRO DE PUERTAS									
NO. PUERTA	ALTO	ANCHO	DIRECCION	TIPO	ENTRADA	ENTRADA	ENTRADA	ENTRADA	ENTRADA
1	1.20	1.20	LOCALS COMERCIALES	VERDEADO EN PVC	SI	NO	SI	NO	SI
2	1.20	1.20	LOCALS COMERCIALES	VERDEADO EN PVC	SI	NO	SI	NO	SI
CUADRO DE AREAS MTS 2									
DESCRIPCION	ABIERTA	CERRADA							
PLANTA BAJA	123.70	135.18							
PLANTA ALTA	144.64	144.64							
TOTALES	172.50	279.82							


NOTA 1:	NOTA 2:	NOTA 3:	NOTA 4:	NOTA 5:	NOTA 6:	NOTA 7:
SEÑAL DE IDENTIFICACION DE LA OBRA	
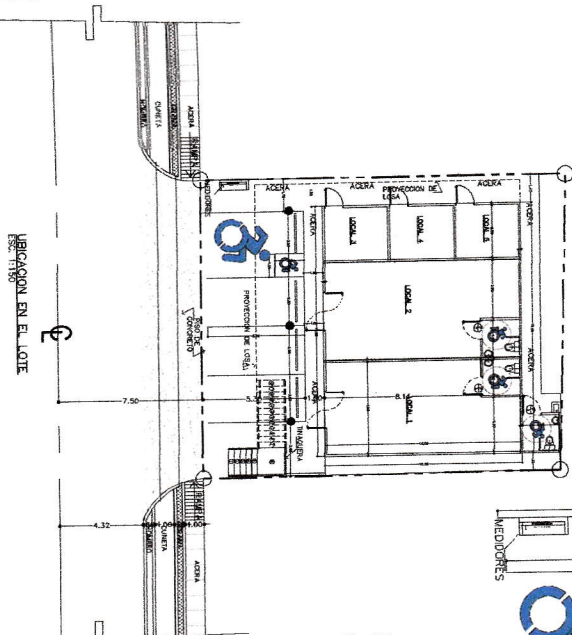


UBICACION EN EL LOTE

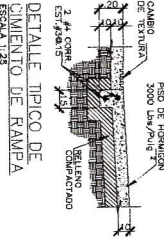


DETALLE TÍPICO DE RAMPA
ESCALA 1/25

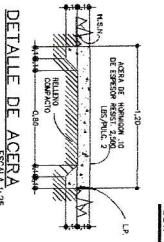


DETALLE DE ACERA
ESCALA 1/25

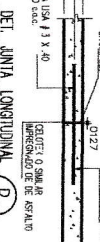


DET. JUNTA LONGITUDINAL
ESC. 1/25

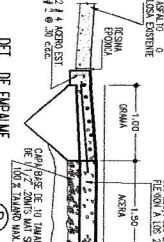


DET. DE EMPALME
ESCALA 1/25

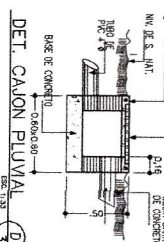

DET. CAÑON PLUVIAL
ESCALA 1/25

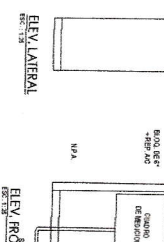


ELEV. LATERAL
ESCALA 1/25

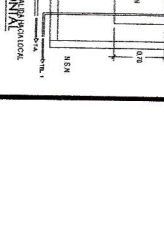

ELEV. FRONTAL
ESCALA 1/25

Francisco Javier Caballero V.
ARQUITECTO
LÍCENCIA NO. 2015-001-055
FIRMA
13/7/15

Junta Técnica de Ingeniería y Arquitectura
Ley 15 del 26 de enero de 1959

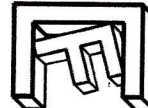



Francisco J. Caballero Vargas

PROYECTO LOCAL COMERCIAL

DIRECCION: LOCAL COMERCIAL


PROYECTO: LOCAL COMERCIAL

PROYECTO: LOCAL COMERCIAL

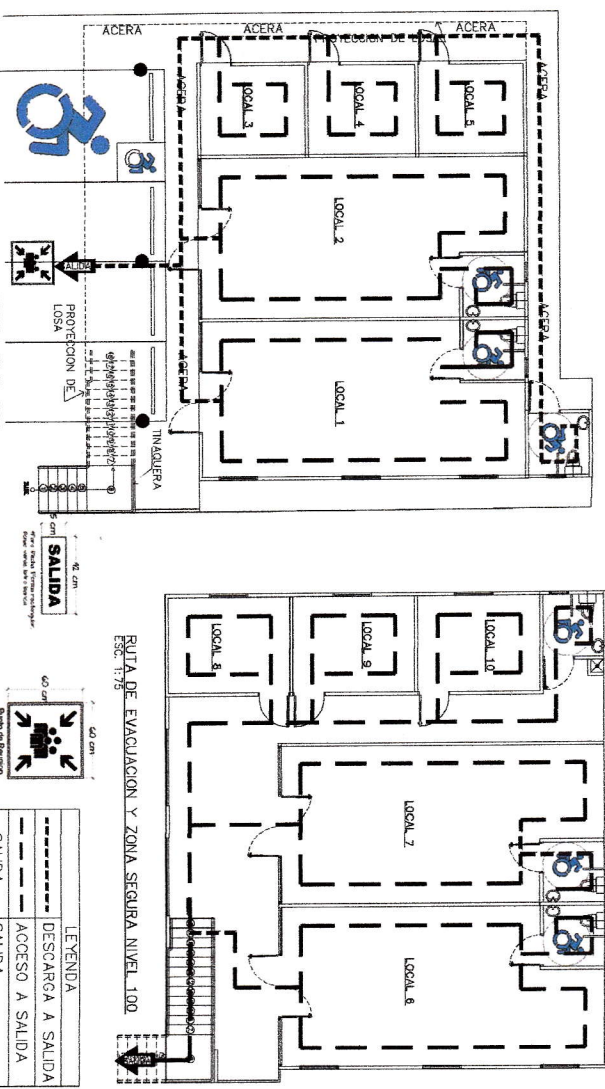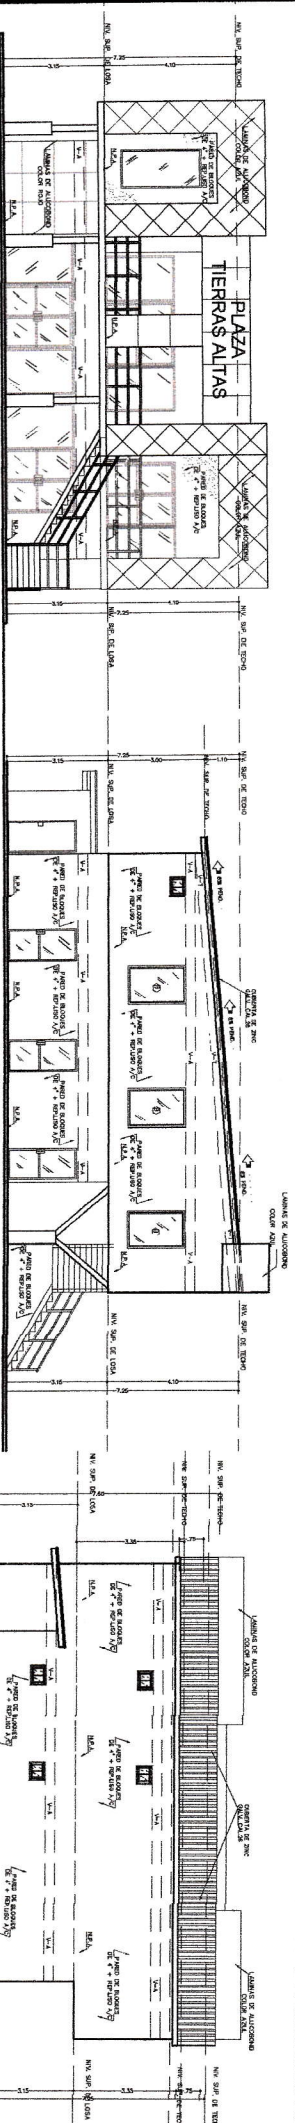


PLANO DE EVACUACION Y ZONA SEGURA NIVEL 0.00

PLANO DE EVACUACION Y ZONA SEGURA NIVEL 1.00

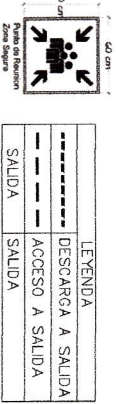

CLASIFICACION DE OCUPACION SEGUN NEPA 101
SUBCATEGORIA MERCANTIL, TIPO C
TIPO DE RIESGO: ORDINARIO
CARGA DE OCUPANTES SEGUN TABLA 7.3.1.2 = 37 m2 / PERSONA
CARGA DE OCUPANTES DE CARGA = 17 PERSONAS
AREA CERRADA PLANTA ALTA = 1466 M2 / 37 = 39 PERSONAS
76 PERSONAS EN EL AREA CERRADA DEL LOCAL

NOTAS GENERALES DE PUERTAS
* LOS PUERTOS PRESENTADOS EN LOS PLANOS SON UNA GUÍA PARA LA SELECCION DE PUERTAS, SUS DIMENSIONES PODRAN SER VARIADAS
* LAS CERRADURAS SERAN SELECCIONADAS POR EL DUEÑO
* LAS BISAGRAS SERAN UN PAR COMO MINIMO POR PANO.

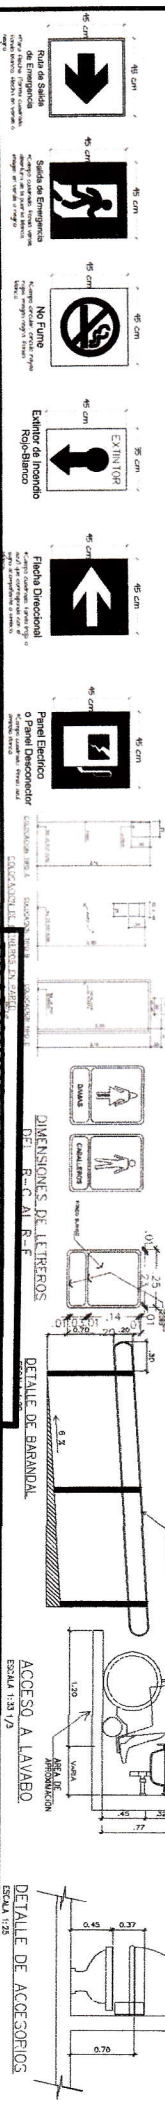

FRANCISCO JAVIER CABALLERO V. ARQUITECTO

LICENCIA NO. 2015-001-055

FRANCISCO JAVIER CABALLERO V.

FIRMA

Ley 15 del 26 de enero de 1959
Junta Técnica de Ingeniería y Arquitectura

PROYECTO	PROYECTO DE OBRAS DE RECONSTRUCCION DEL CENTRO DE TIERRAS ALTAS
UBICACION	COMUNIDAD DE TIERRAS ALTAS, MUNICIPIO DE TIERRAS ALTAS, DEPARTAMENTO DE CUNDINAMARCA
PROYECTANTE	FRANCISCO JAVIER CABALLERO V.
FECHA	13/7/19
ESCALA	1:50
HOJA	DE 2 / 2