






MUNICIPIO DE BUGABA  
DEPARTAMENTO DE INGENIERIA MUNICIPAL  
PLANO Nº 13-2025  
APROBADO  
21/05/25  
FECHA

INSTRUMENTO CUADRO DE BARRIOS  
DE LA REPUBLICA DE PANAMA  
INSPECCIONES TECNICAS Y TITULO DE PROYECTO  
SI EN LA EJECUCION DE ESTE PLANO SE HA  
COMETIDO INCONVENIENTE TECNICO O  
OMISION, ESTI DEBE SER CORREGIDA.

"PLANO VISADO"  
ING. A. O. J. J. J.  
FECHA: 24/05/25  
A 047-24  
P 006-25

AVISO  
NOT PERMITIENDO LA REPRODUCCION  
O DISTRIBUCION DE ESTE PLANO SIN  
LA AUTORIZACION POR ESCRITO DEL  
AUTOR O LA INSTITUCION

BOLIVAR RIVERA ARAUZ  
INGENIERO CIVIL  
Licencia No. 34000-000  
Ley 18 de 18 de Enero de 1989  
Junto, Oficina de Regulación y Asesoría

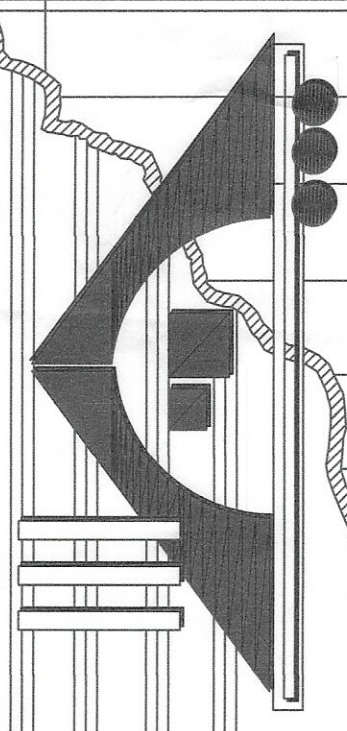

Miguel Angel Atencio Ramos  
ARQUITECTO  
LIC. No. 94-000-033  
Ley 18 de 18 de Enero de 1989  
Junto, Oficina de Regulación y Asesoría

PROYECTO:  
LOCALES COMERCIALES MAREASA

UBICACION:  
CALLE CENTRAL VIA PANAMERICANA,  
CORREGIMIENTO LA CONCEPCION, DISTRITO  
BUGABA, PROVINCIA CHIRIQUI, REP. PANAMA  
PROPIEDAD DE:  
INMOBILIARIA ALVARADO TOVAR S.A

MIGUEL ATENCIO RAMOS  
ARQUITECTO  
LIC. No. 94-000-033  
Ley 18 de 18 de Enero de 1989  
Junto, Oficina de Regulación y Asesoría

CONTENIDO:  
PLANTA ARQUITECTONICA NIVEL 000,  
CUADRO DE VENTANAS

OBRAS Y CONSTRUCCIONES MUNICIPALES  
DISEÑO:  
FECHA:  
PROYECTO:  
ING. BOLIVAR RIVERA  
ELECTRICIDAD:  
ING. ELIECER FLORES  
PLOMERIA:  
ING. ADRIAN CHAVARRIA  
FECHA: SEPTIEMBRE 2024  
PROYECTO:  
KATHERINE CAICEDO  
ESCALA:  
INDICADA  
HOJA: AR 8 / 26

## PLANTA ARQUITECTONICA

PLANTA BAJA NIVEL 000  
ESCALA 1:50

## CUADRO DE VENTANAS

| SIMBOLO | CANTIDAD | ANTEPECHO | ALTURA | ANCHO | TIPO       | CUERPO | OBSERVACION                                              |
|---------|----------|-----------|--------|-------|------------|--------|----------------------------------------------------------|
| V 1     | 1        | 0.00      | 2.65   | 2.67  | PANORAMICA | 4      | VIDRIO CLARO DE 1/4", MARCO DE ALUMINIO<br>COLOR BLANCO. |
| V 2     | 1        | 0.00      | 2.65   | 2.81  | PANORAMICA | 4      | VIDRIO CLARO DE 1/4", MARCO DE ALUMINIO<br>COLOR BLANCO. |
| V 3     | 1        | 0.00      | 2.65   | 4.93  | PANORAMICA | 6      | VIDRIO CLARO DE 1/4", MARCO DE ALUMINIO<br>COLOR BLANCO. |
| V 4     | 1        | 0.00      | 2.65   | 5.05  | PANORAMICA | 6      | VIDRIO CLARO DE 1/4", MARCO DE ALUMINIO<br>COLOR BLANCO. |
| V 5     | 1        | 0.00      | 2.65   | 5.05  | PANORAMICA | 8      | VIDRIO CLARO DE 1/4", MARCO DE ALUMINIO<br>COLOR BLANCO. |
| V 6     | 2        | 3.25      | 2.15   | 5.05  | PANORAMICA | 4      | VIDRIO CLARO DE 1/4", MARCO DE ALUMINIO<br>COLOR BLANCO. |
| V 7     | 1        | 3.25      | 2.15   | 9.73  | PANORAMICA | 9      | VIDRIO CLARO DE 1/4", MARCO DE ALUMINIO<br>COLOR BLANCO. |
| V 8     | 1        | 3.25      | 2.65   | 4.93  | PANORAMICA | 4      | VIDRIO CLARO DE 1/4", MARCO DE ALUMINIO<br>COLOR BLANCO. |
| V 9     | 1        | 3.25      | 2.65   | 2.81  | PANORAMICA | 2      | VIDRIO CLARO DE 1/4", MARCO DE ALUMINIO<br>COLOR BLANCO. |
| V 10    | 1        | 3.25      | 2.65   | 2.67  | PANORAMICA | 2      | VIDRIO CLARO DE 1/4", MARCO DE ALUMINIO<br>COLOR BLANCO. |
| V 11    | 1        | 3.64      | 2.30   | 7.14  | PANORAMICA | 6      | VIDRIO CLARO DE 1/4", MARCO DE ALUMINIO<br>COLOR BLANCO. |
| V 12    | 2        | 3.64      | 2.30   | 8.10  | PANORAMICA | 7      | VIDRIO CLARO DE 1/4", MARCO DE ALUMINIO<br>COLOR BLANCO. |

