


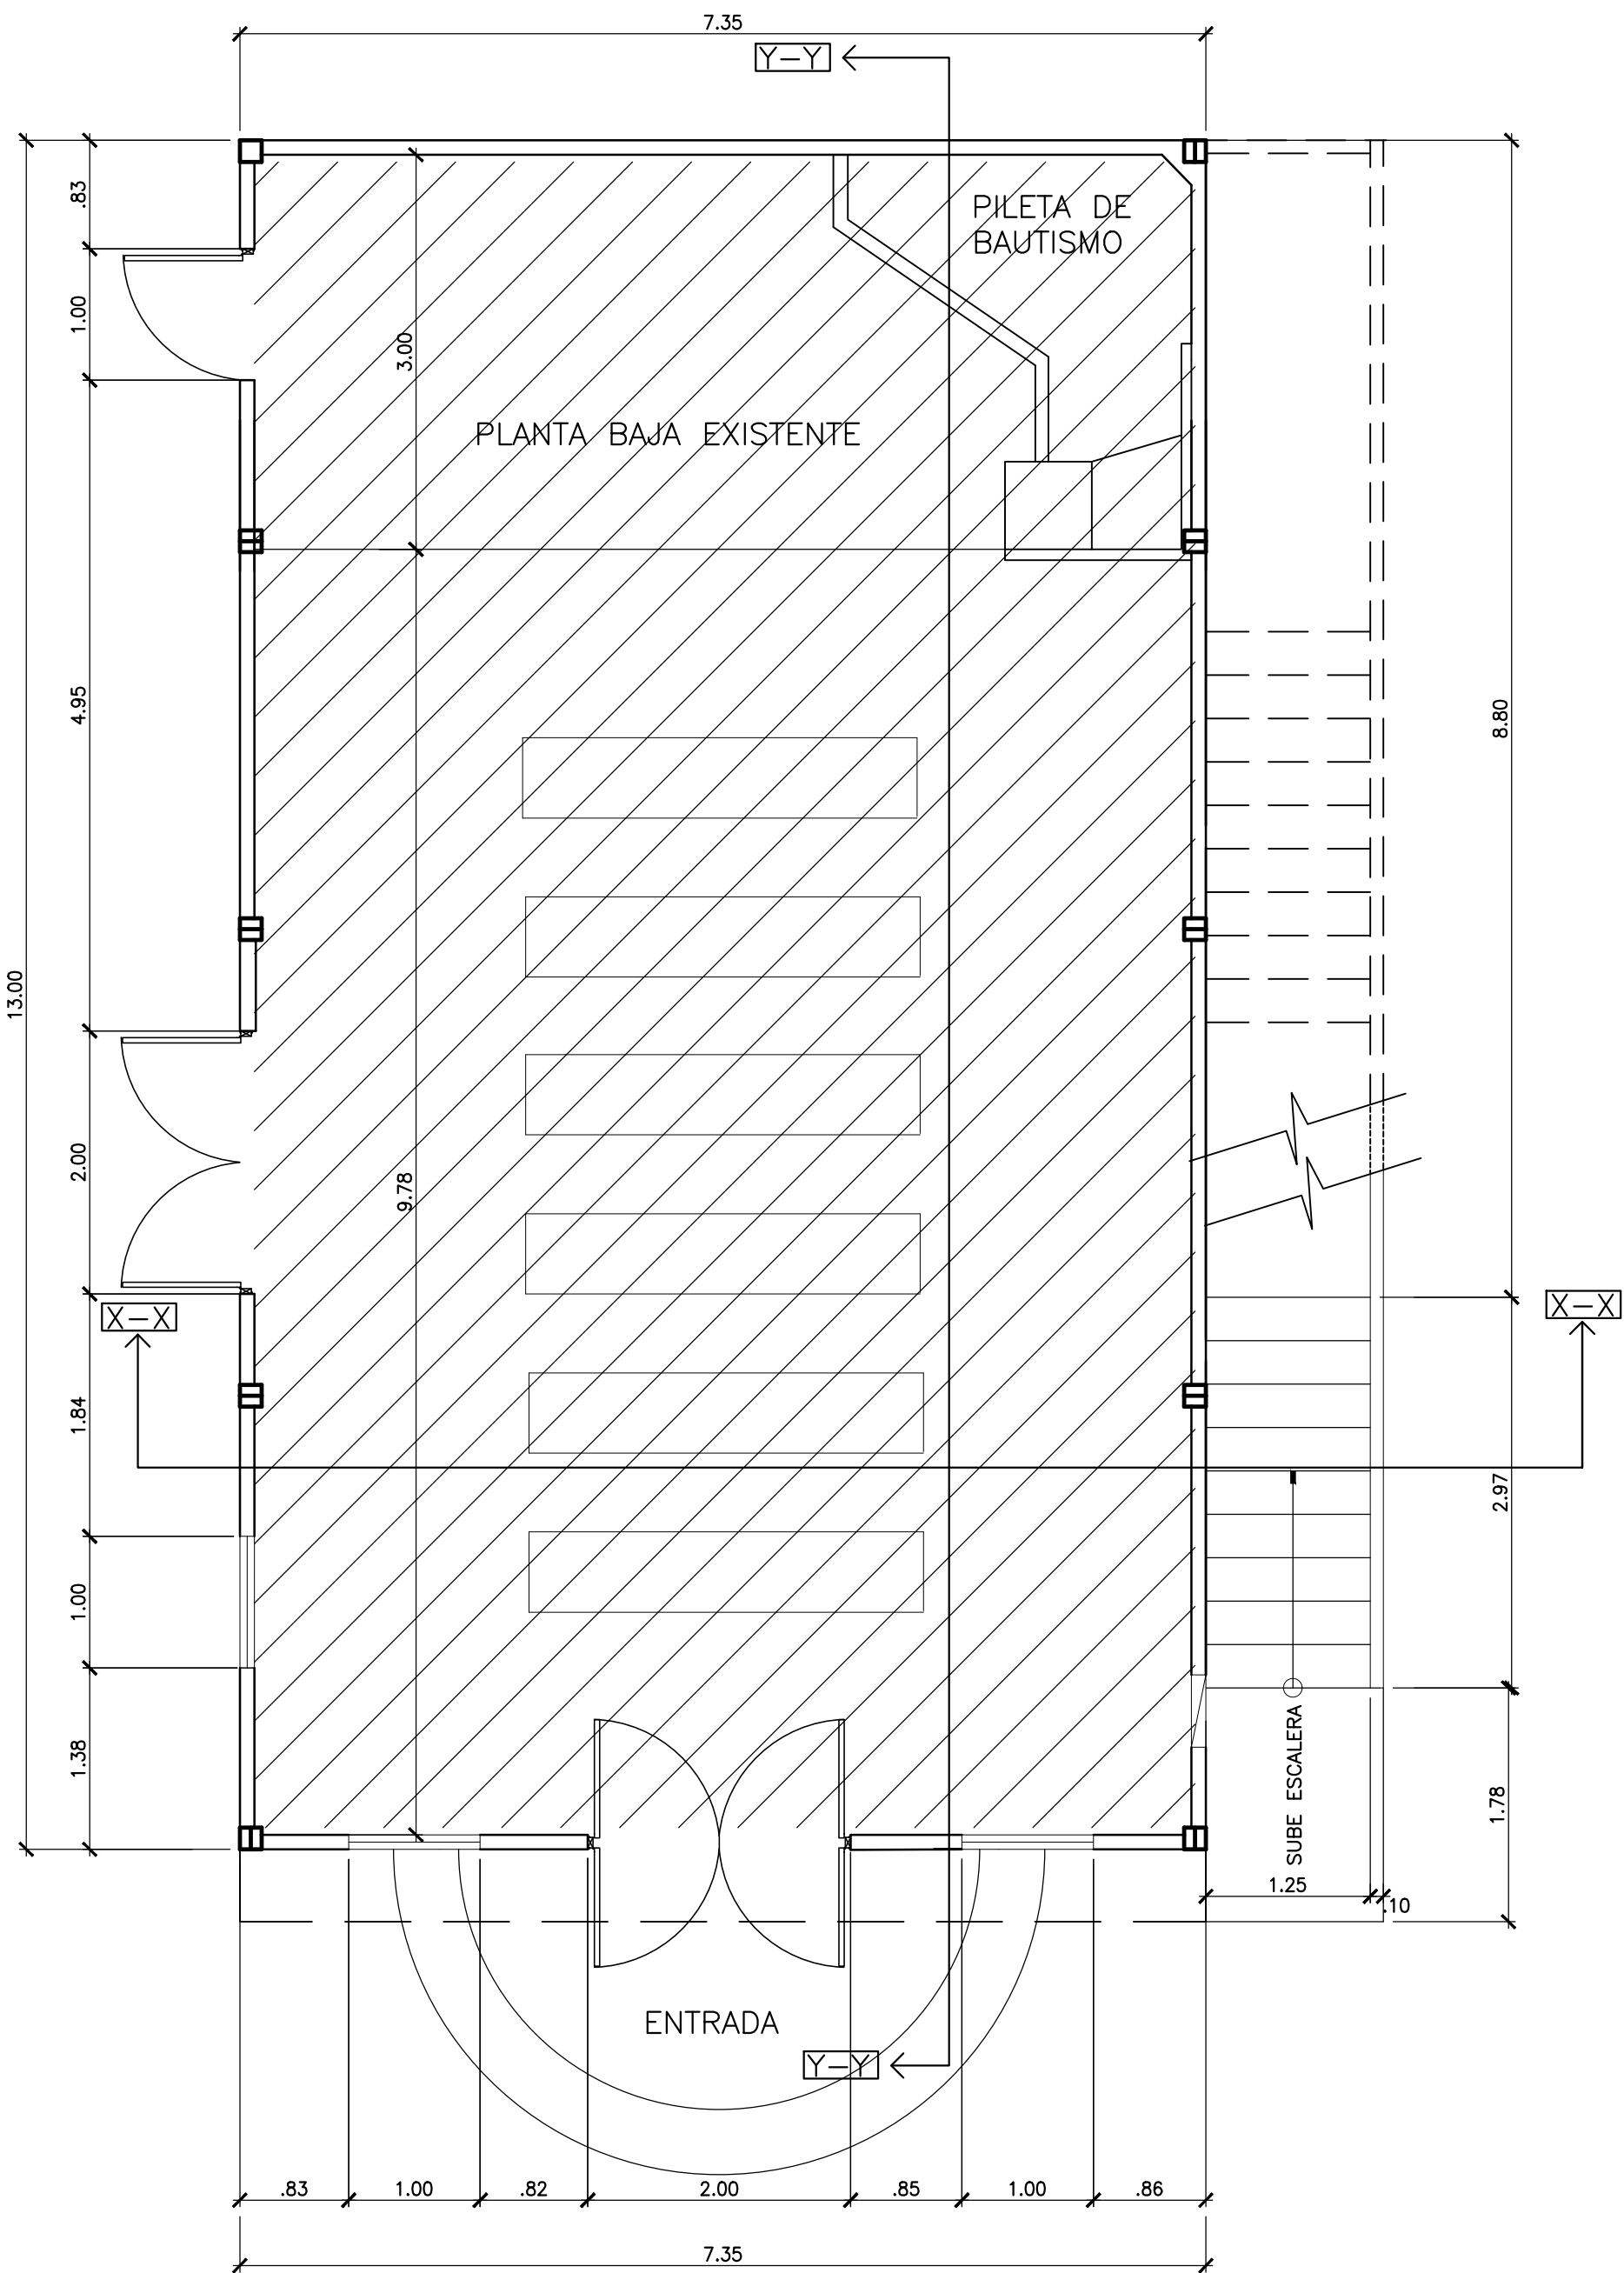


PLANTA BAJA ARQUITECTONICA

ESCALA 1 : 50

CUADRO DE ACABADOS


	AMBIENTE	PISO	PAREDES	C/RASO	OBSERVACIONES
1	BIBLIOTECA	CERAMICA	PAREDES DE BLOQUES + PINT.	SUSPENDIDO	
2	ALOJAMIENTO	CERAMICA	PAREDES DE BLOQUES + PINT.	SUSPENDIDO	
3	VESTIBULO	CERAMICA	PAREDES DE BLOQUES + PINT.	SUSPENDIDO	
4	BAÑOS	CERAMICA	PAREDES DE BLOQUES + PINT.	SUSPENDIDO	AZULEJOS @ 1.20 m. DE ALTURA.
5	ESCALERA	REVESTIDA	—	—	CINTA ANTIDEZLIZANTE EN CADA HUELLA

NOTA : DEJAR VENTILACION PARA CIELO RASO EN CADA AMBIENTE ENTRE VIGA Y CUBIERTA.

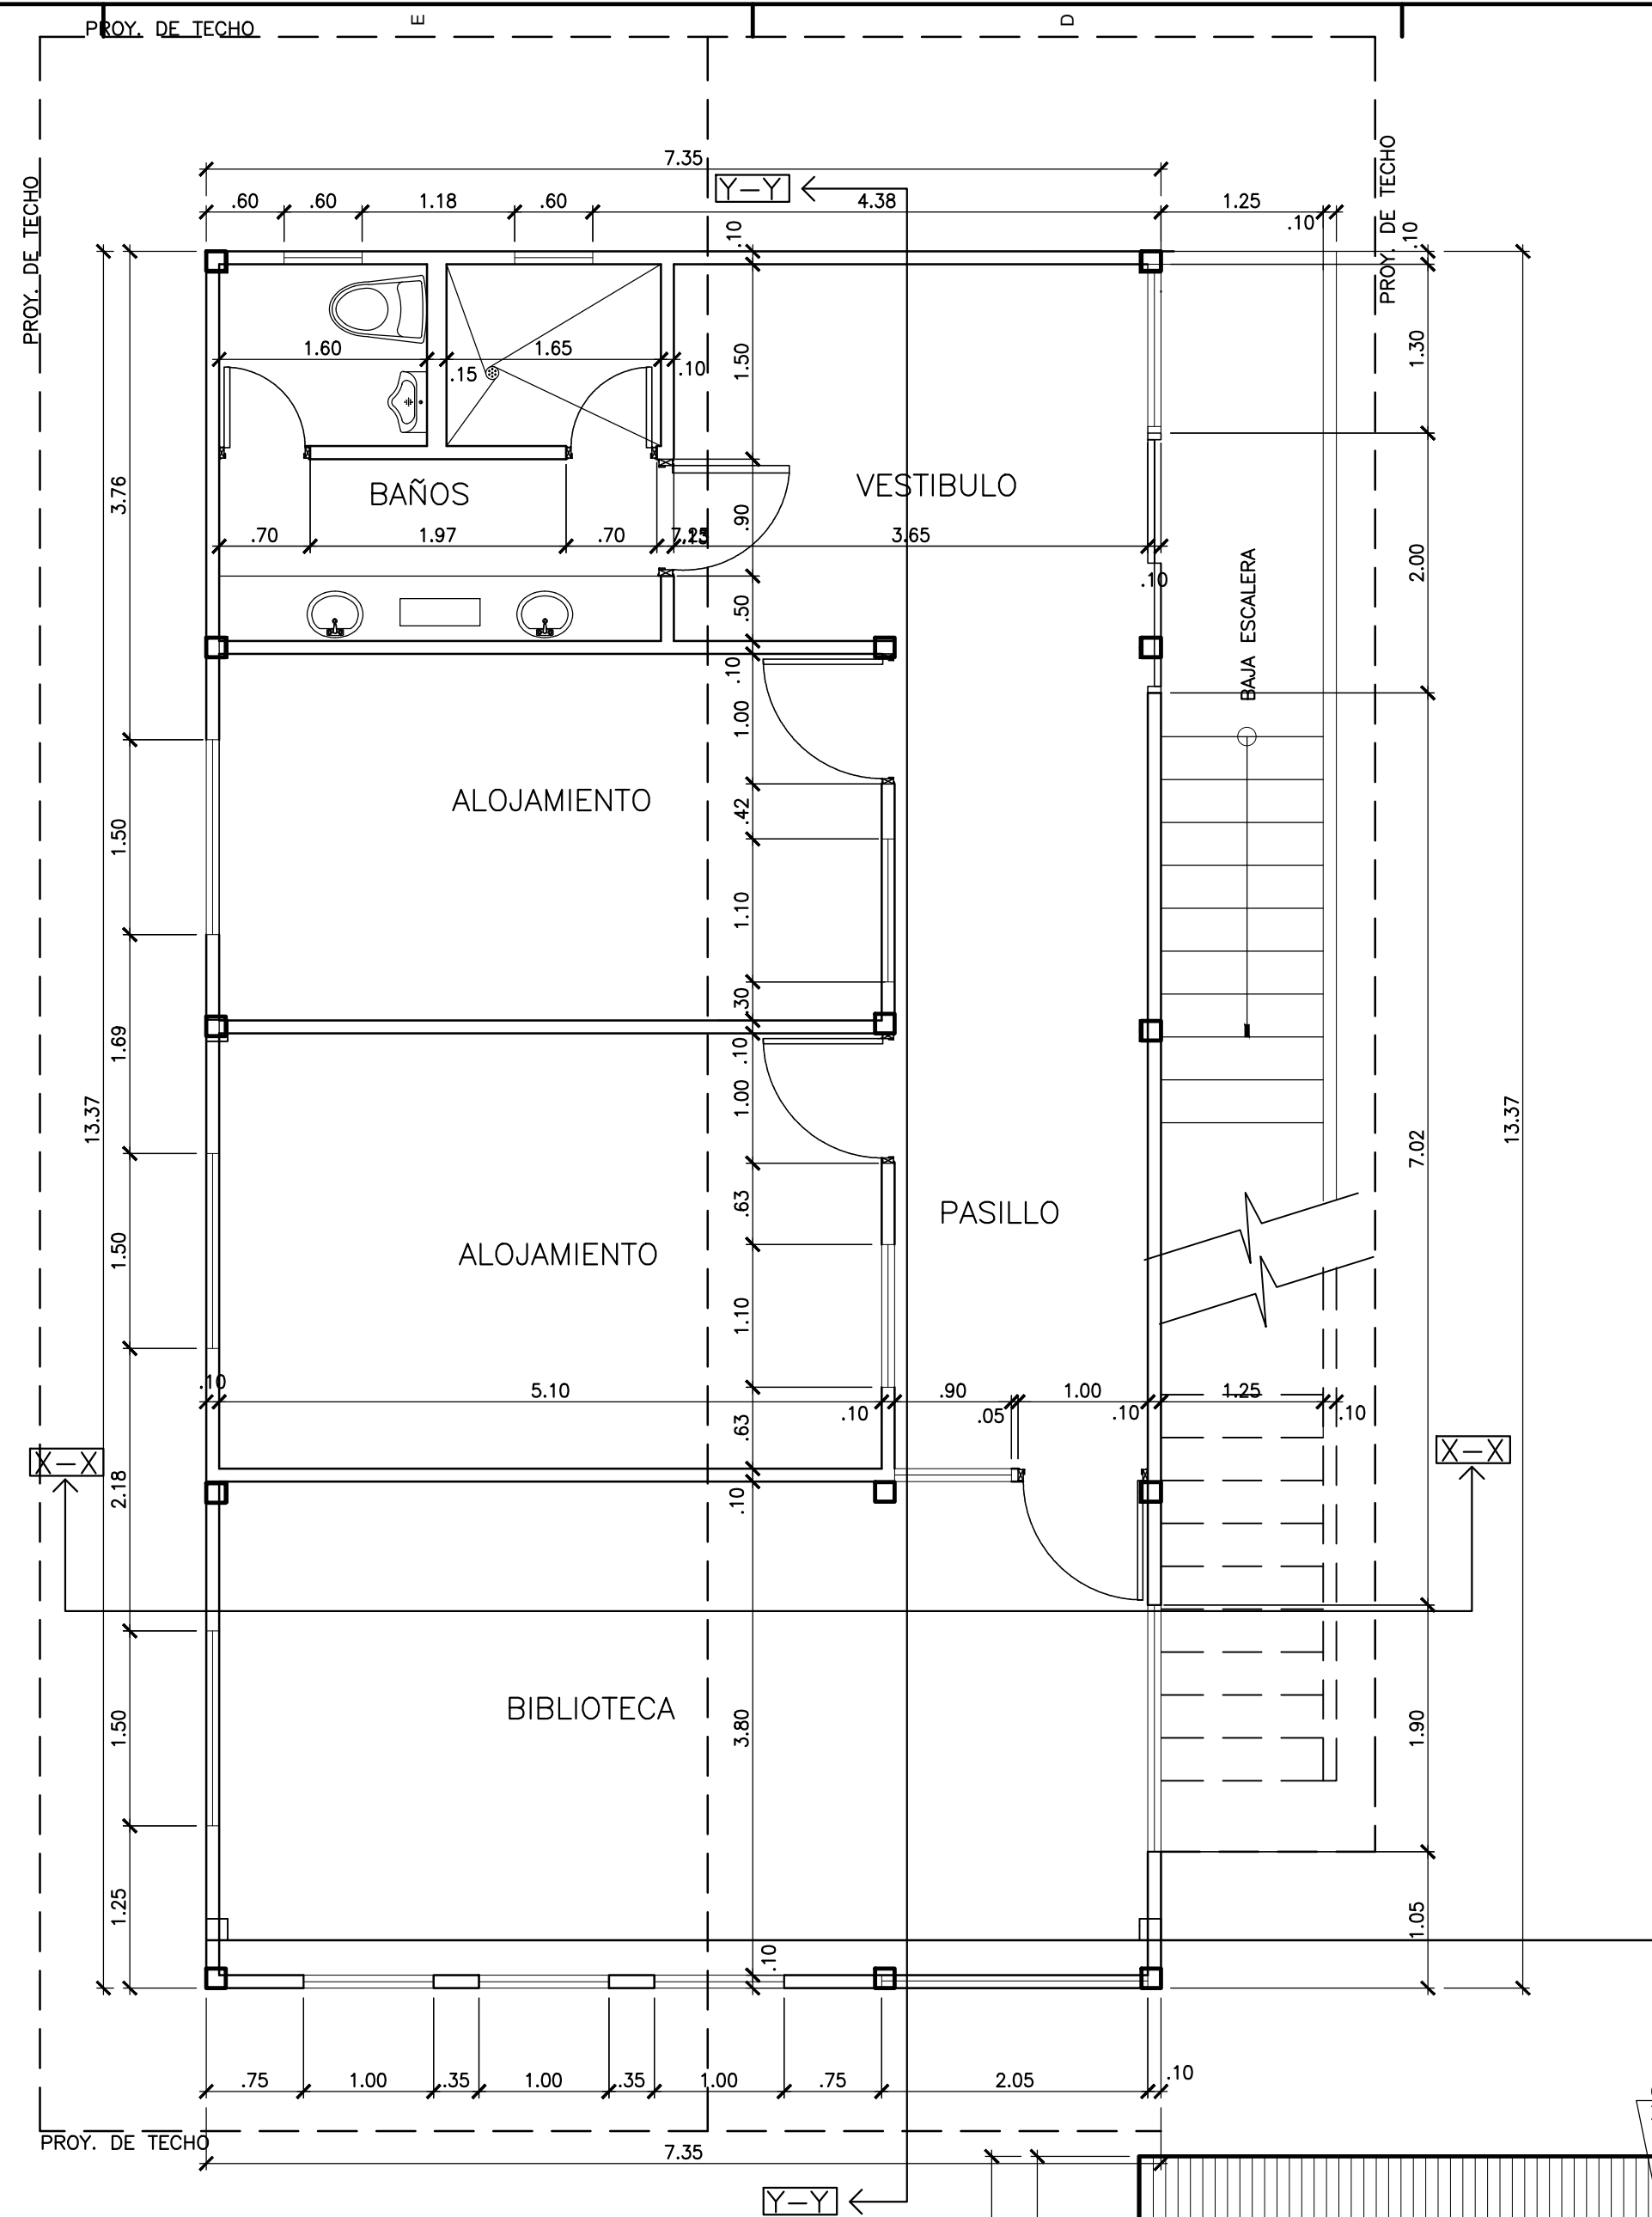


PLANTA ALTA ARQUITECTONICA

ESCALA 1 : 50

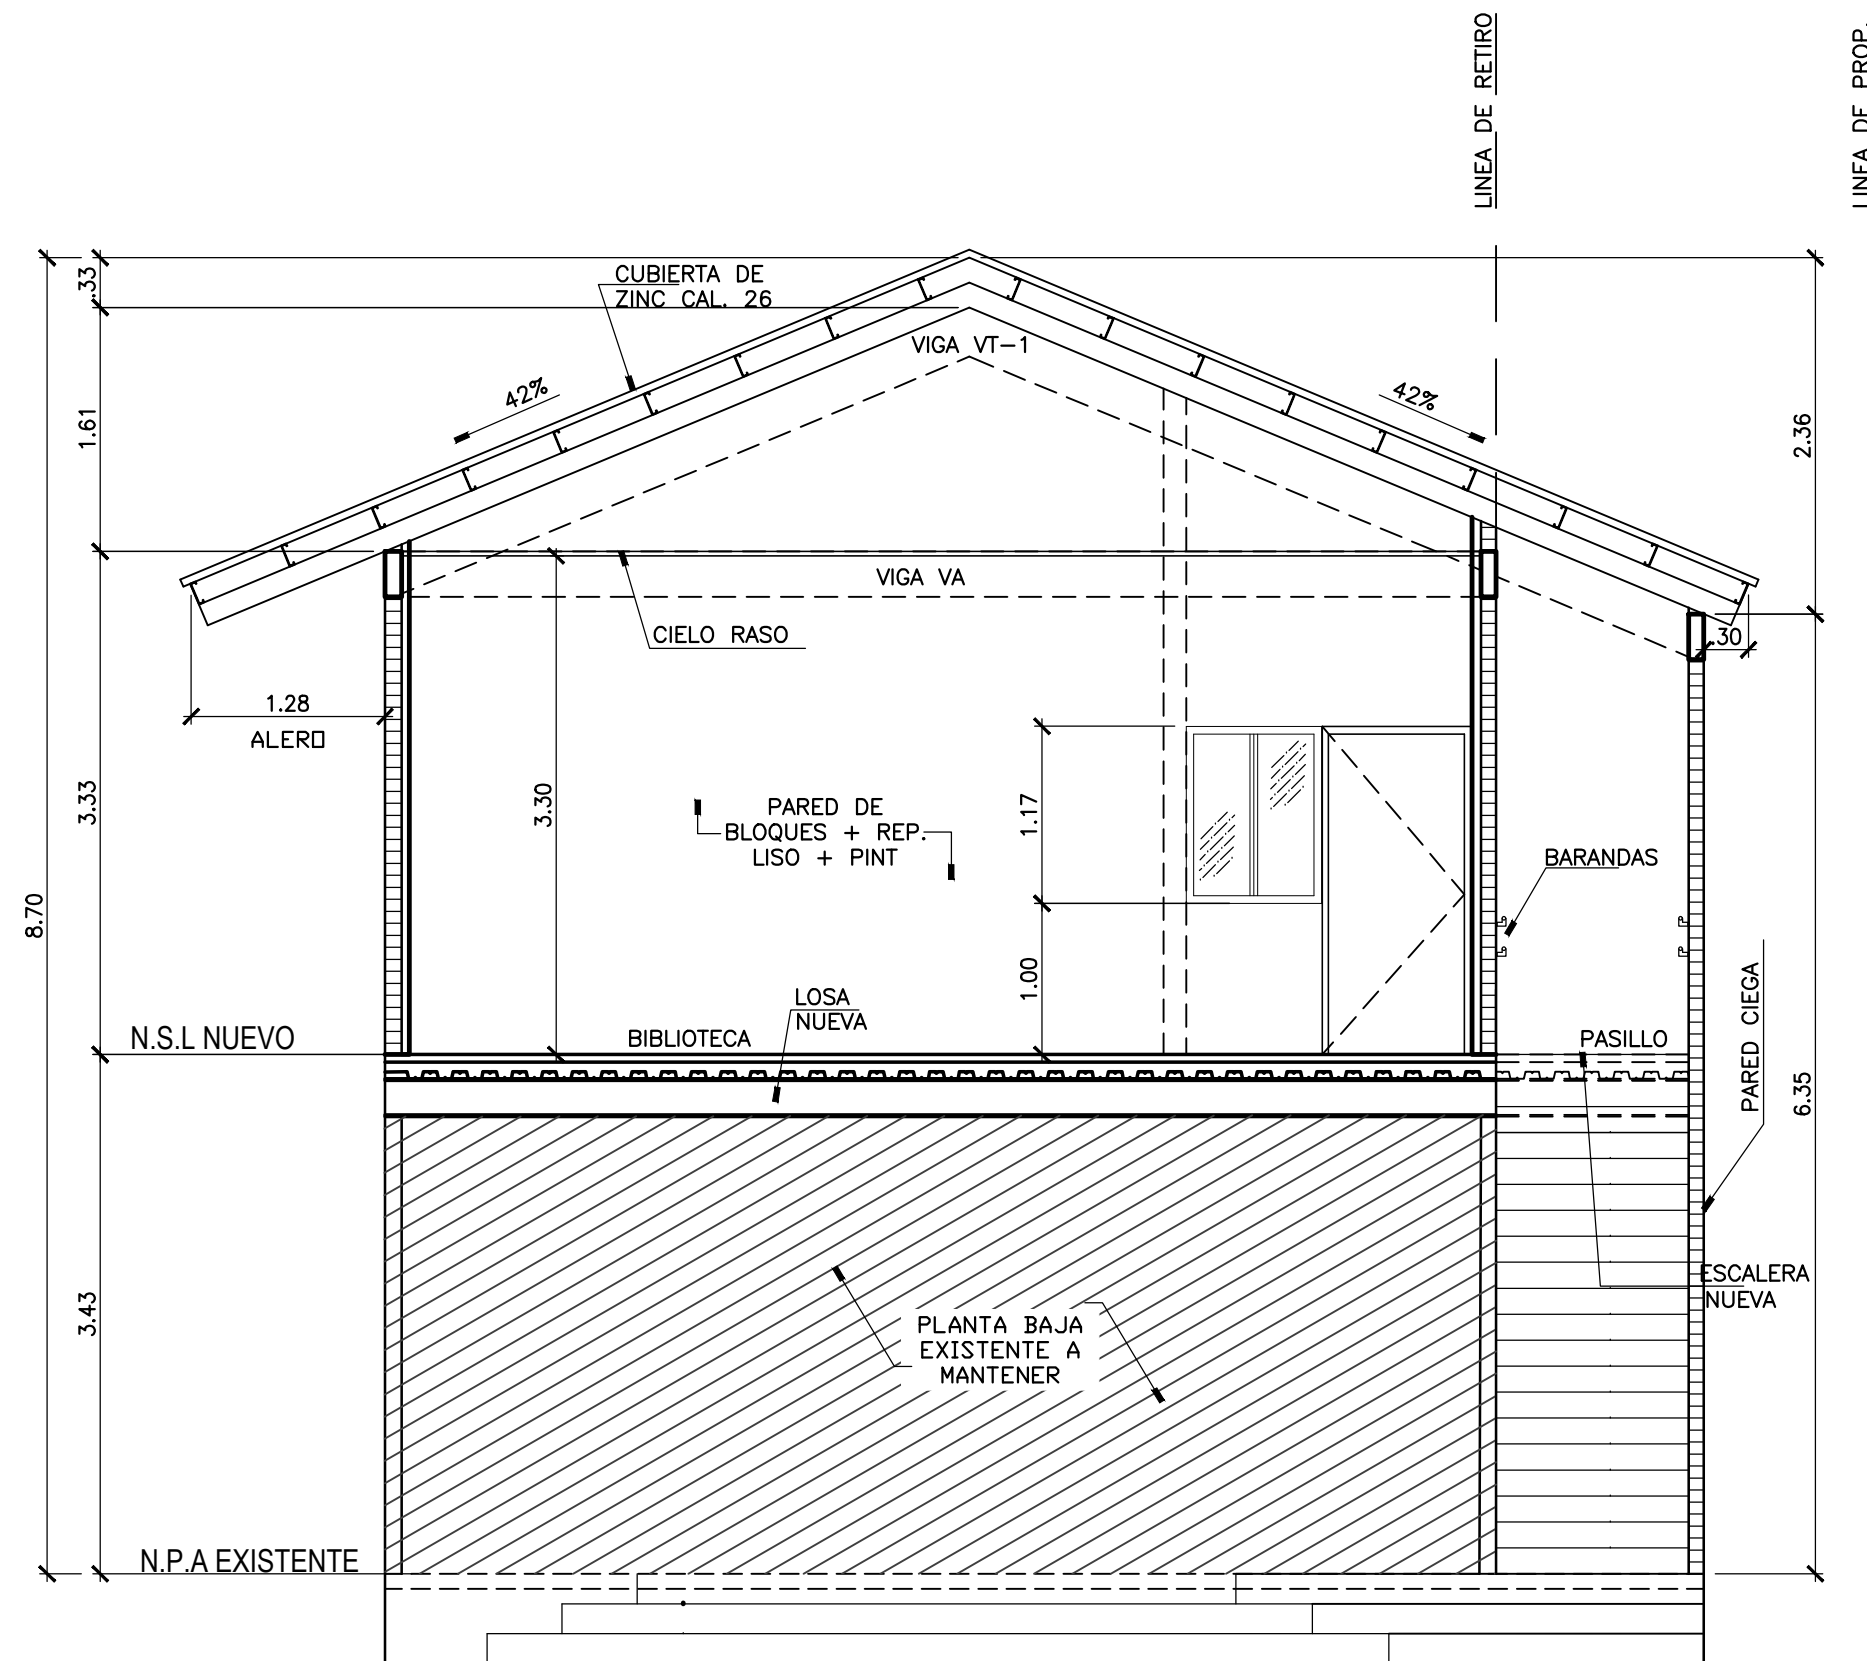

SECCION TRANSVERSAL X-X

ESC. 1:50

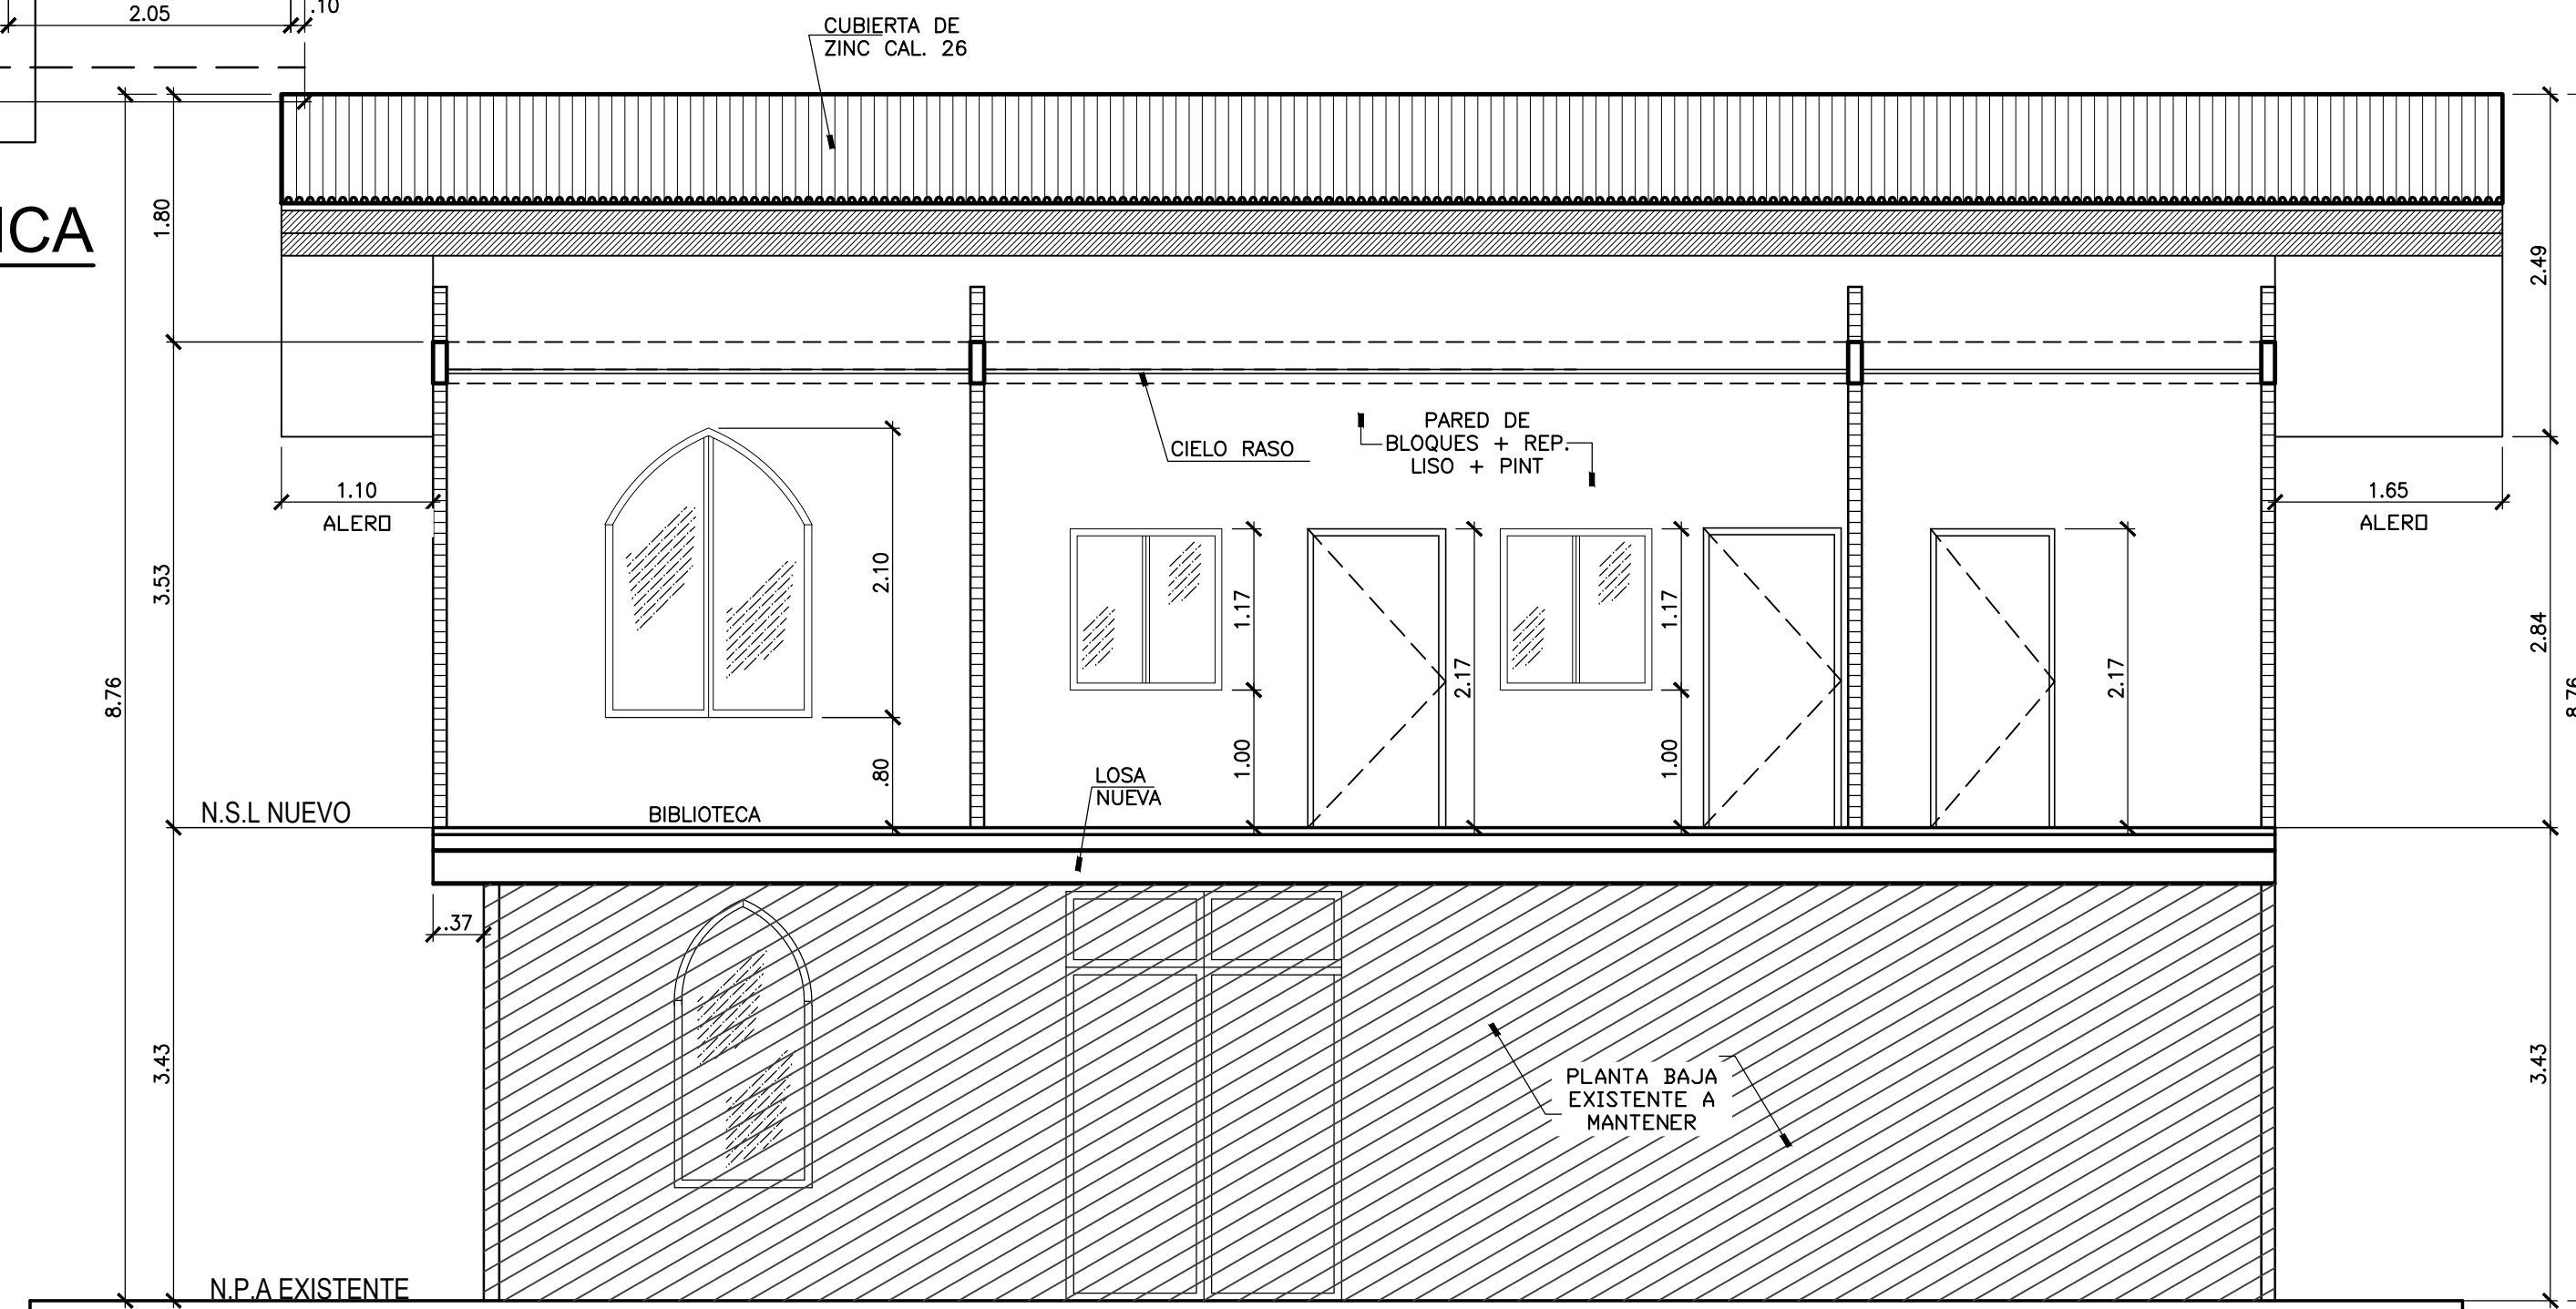

SECCION LONGITUDINAL Y-Y

ESC. 1:50

CONTENIDO:

FECHA:

HOJA N°

0

TOTAL

PLANO ORIGINAL DE 2^{da} CONSTRUCCIONES Y DEL ARO. CANDANEDO RODRIGO R. DE ACUERDO A LA LEY DE DERECHO DE AUTOR DE AGOSTO 08 DE 1994. QUEDA PROHIBIDO SU REPRODUCCION TOTAL O PARCIAL EN CONTENIDO O FORMA Y POR CUALQUIER MEDIO, SIN PERMISO DE SUS AUTORES.

FIRMA DE PROPIETARIO O REPRESENTANTE LEGAL

LEVANTADO: R. CANDANEDO
DISEÑO: R. CANDANEDO

CALCULO ESTRUCTURAL: ERICK GONZALEZ
ELECTRICO:
SANITARIO:
MECANICO:

DESARROLLO:
REVISADO: R. CANDANEDO
APROBADO: R. CANDANEDO

DIRECTOR DE OBRAS Y CONSTRUCCIONES MUNICIPALES

PROYECTO:
ADICION Y MEJORAS A
IGLESIA ADVENTISTA

DIRECCION:
PROVINCIA DE PANAMA, DISTRITO DE
PANAMA, CORREGIMIENTO DE
PARQUE LEFREVRE, URB.
CARRASQUILLA, CALLE TRANSVERSAL



MIEMBRO