




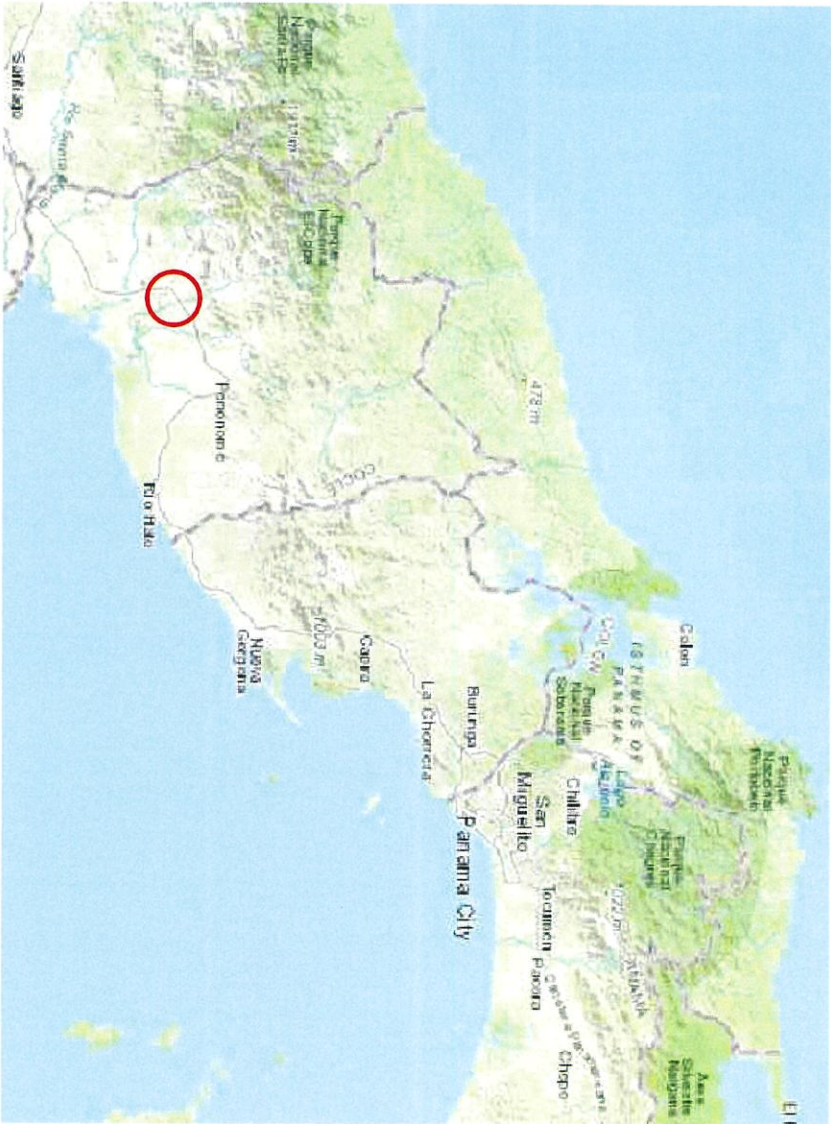


ZONA GARICIN

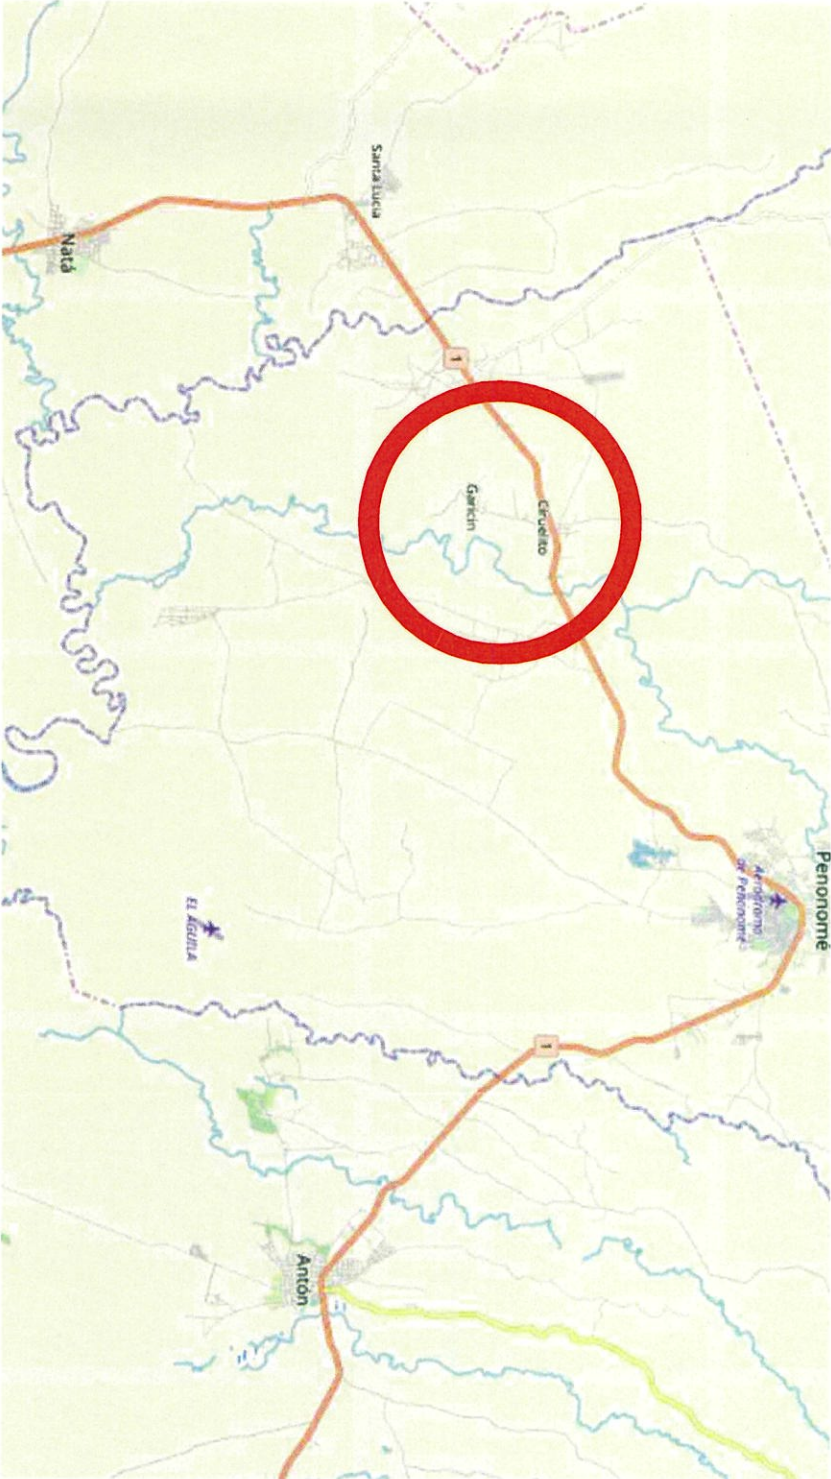

SITUACIÓN GARICÍN

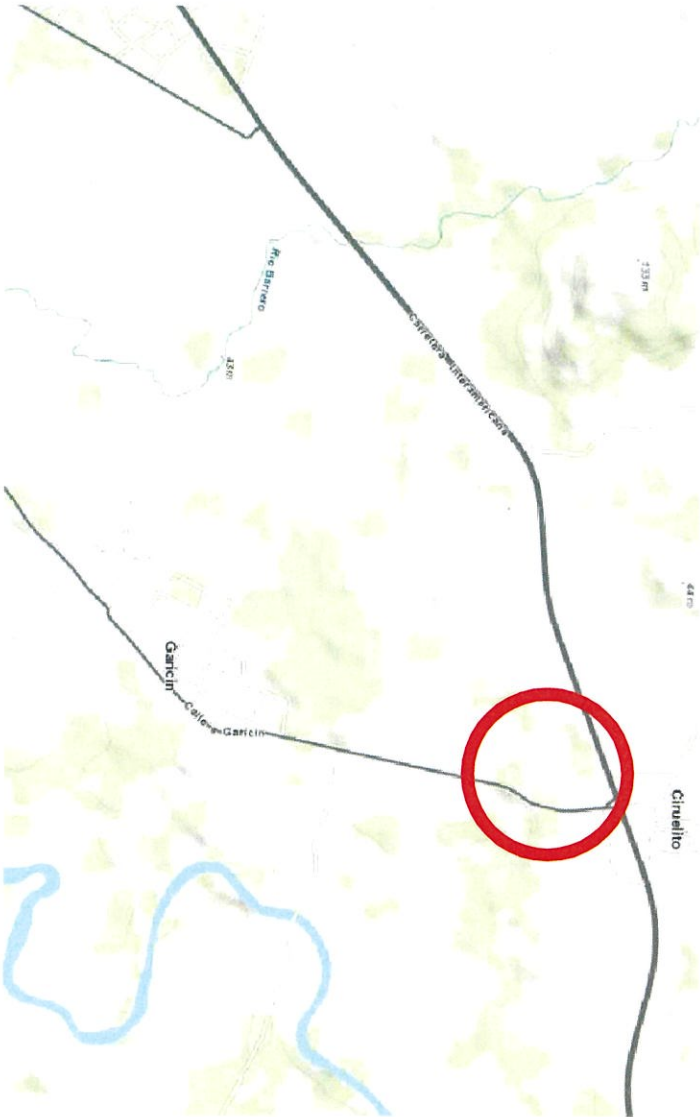

SITUACIÓN PARCELA

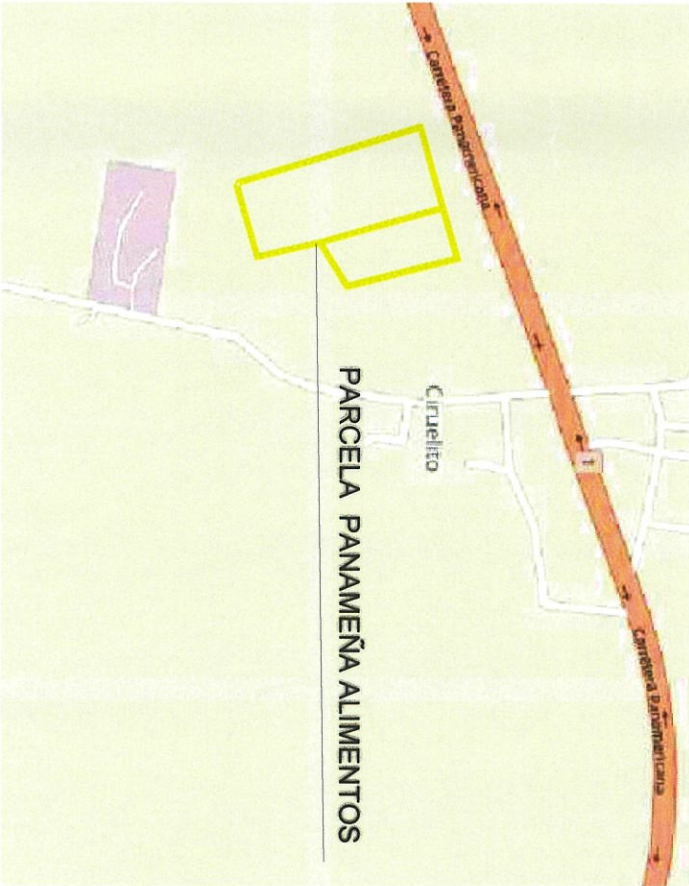

ZONA PARCELA

OLIVER F. VERGARA GUILLEN

ARQUITECTO

Licencia N.º 2005-001-074

Ley 15 del 26 de Enero de 1953

Centro de Ingenieros de Ingeniería y Arquitectura



PROMOTOR:
INGENIERO:

SITUACIÓN:

PROYECTO:
PLANO:

SITUACIÓN

Nº
100

ESCALA:
S/E

FECHA:
FORMATO:
REV:


ARCH B





PROMOTOR:
INGENIERO:

SITUACIÓN:

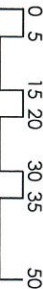

PROYECTO:

PLANO:
TOPOGRAFIA

Nº
110


ESCALA:
1/1250

FECHA:



FORMATO:
ARCH B

REV:

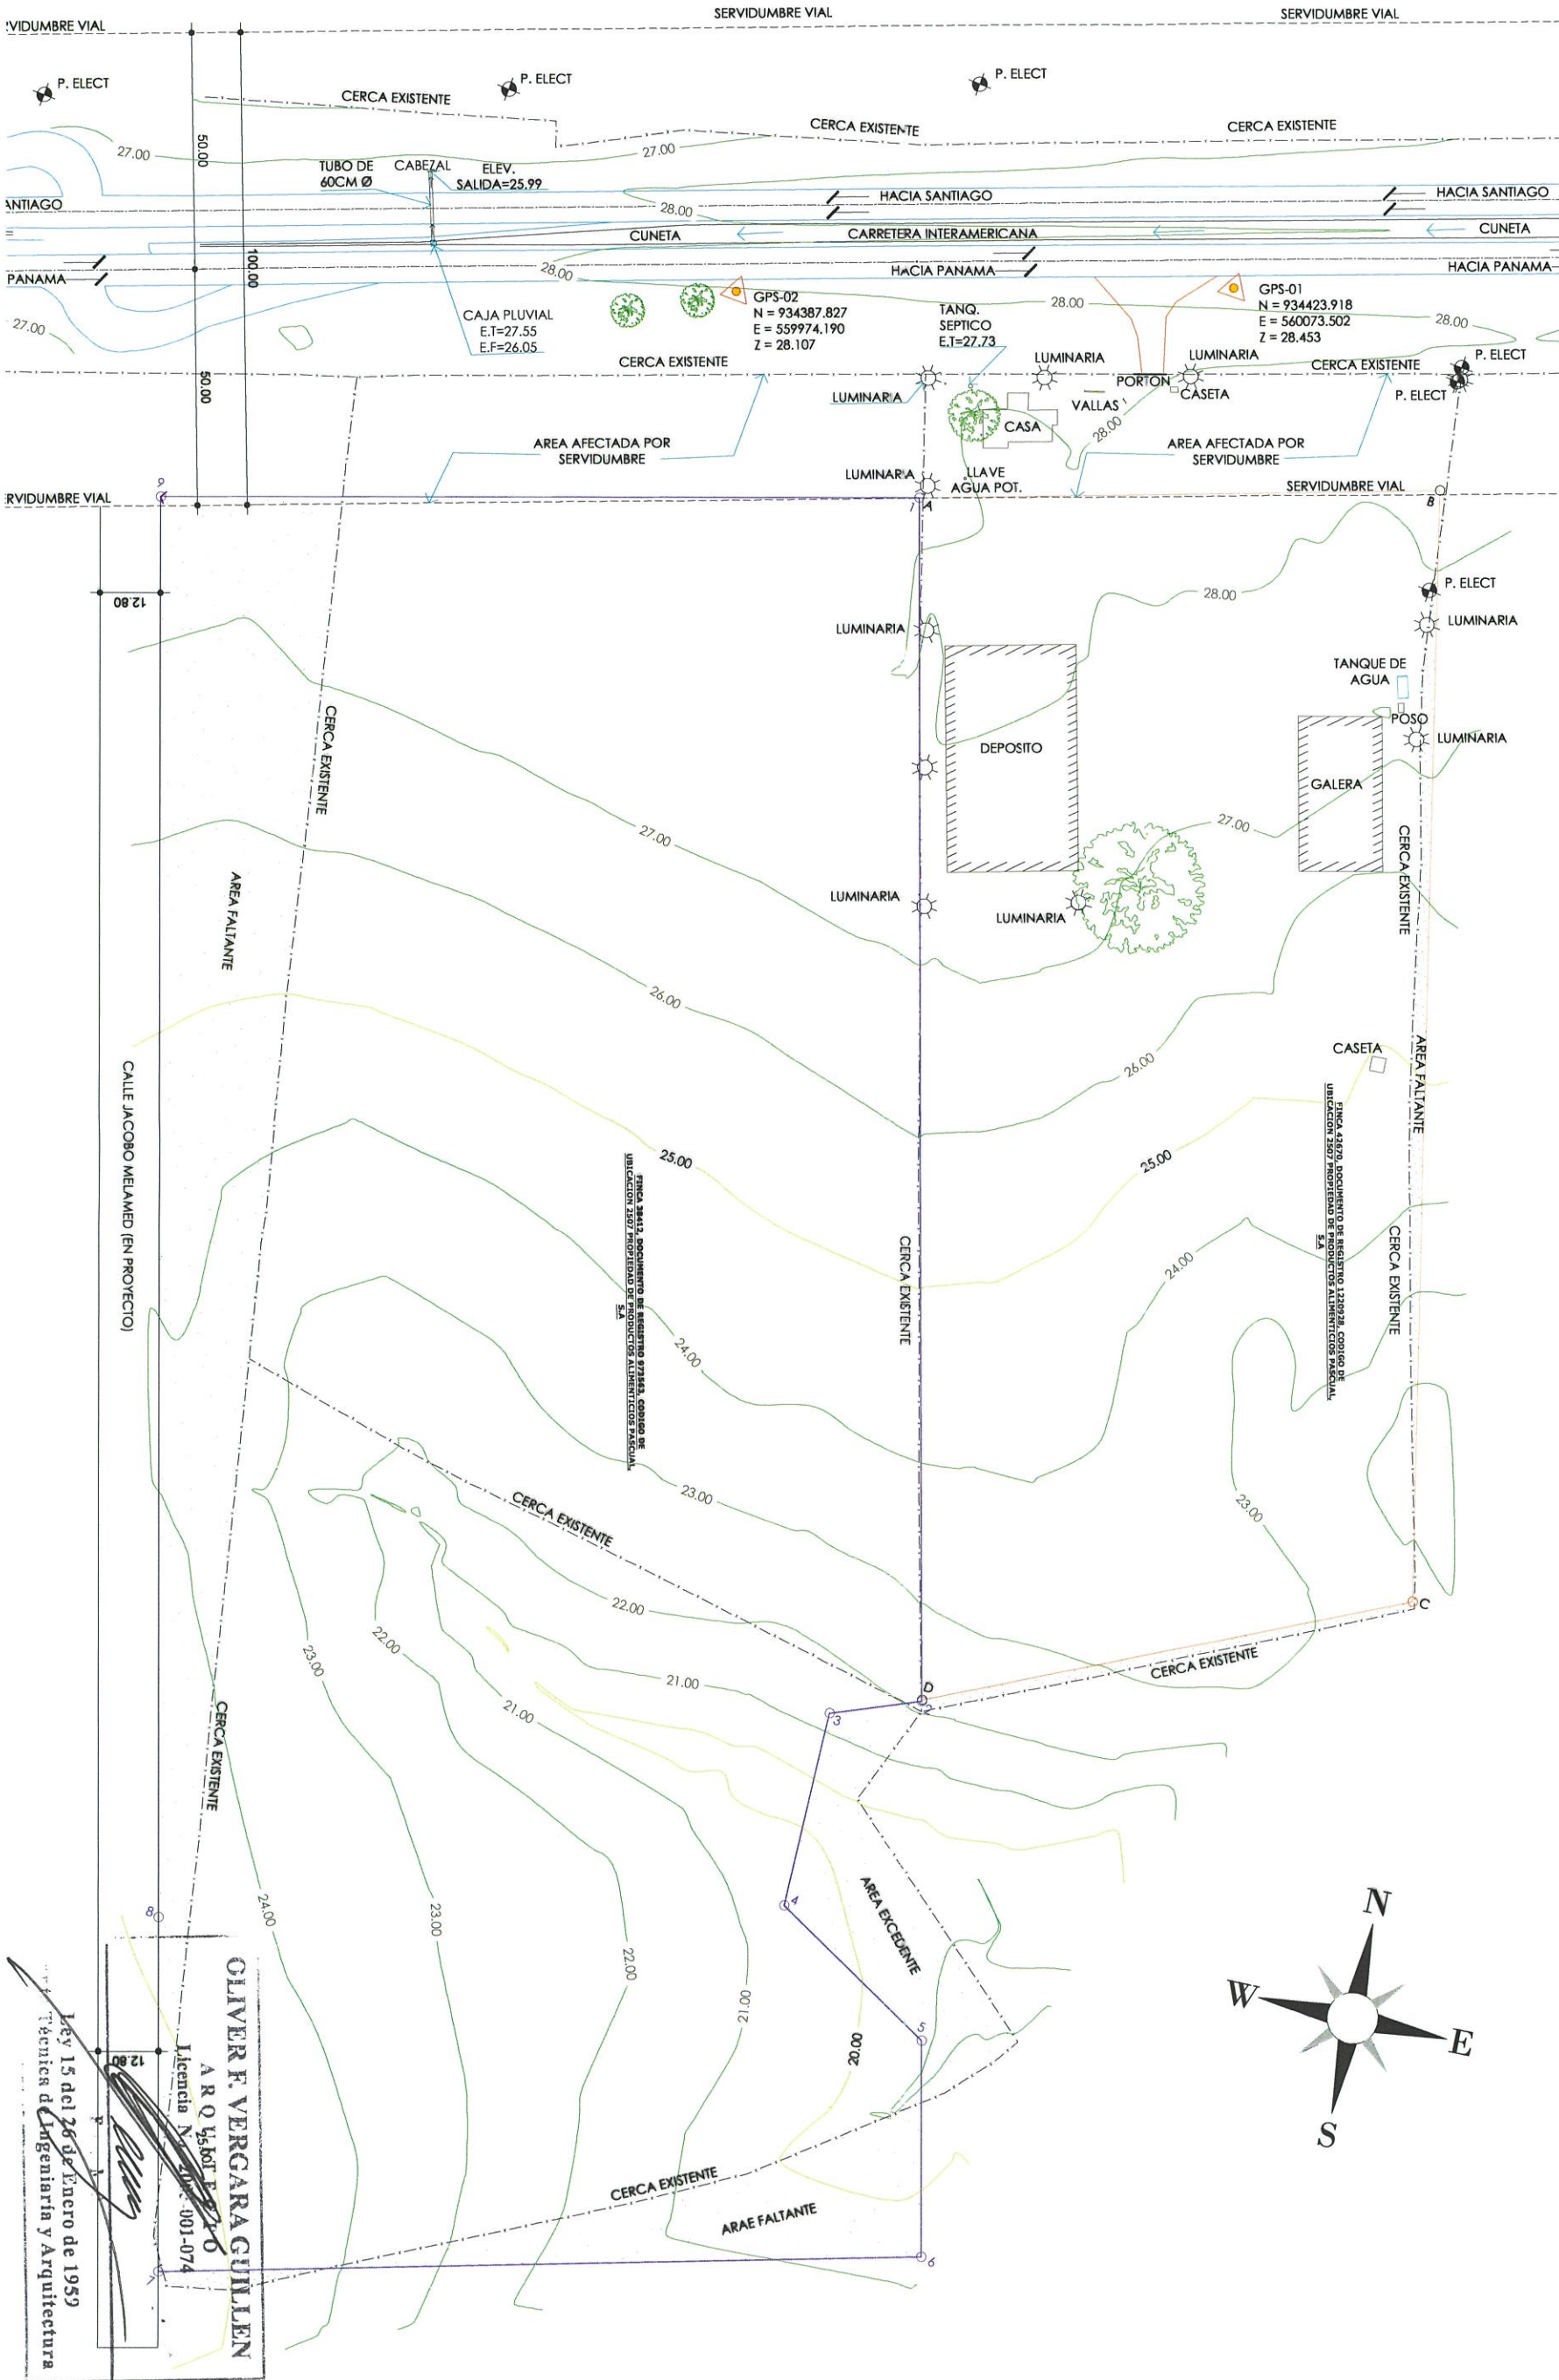


OLIVER F. VERGARA CUILLEN
A R Q 1561 P 126
Licencia N. 001-074
Ley 15 del 26 de Enero de 1959
Ingeniería y Arquitectura

UBICACION LOTE (UTM, WGS-84)			
N DE PUNTO	NORTE	ESTE	
1	934258	560051	
2	934243	560008	
3	934122	560052	
4	934161	560087	




OLIVER F. VERCARA GUTIERREZ
ARQUITECTO
Licencia 2003-001-074

Ley 15 del 26 de Enero de 1959
Junta Técnica de Ingeniería y Arquitectura

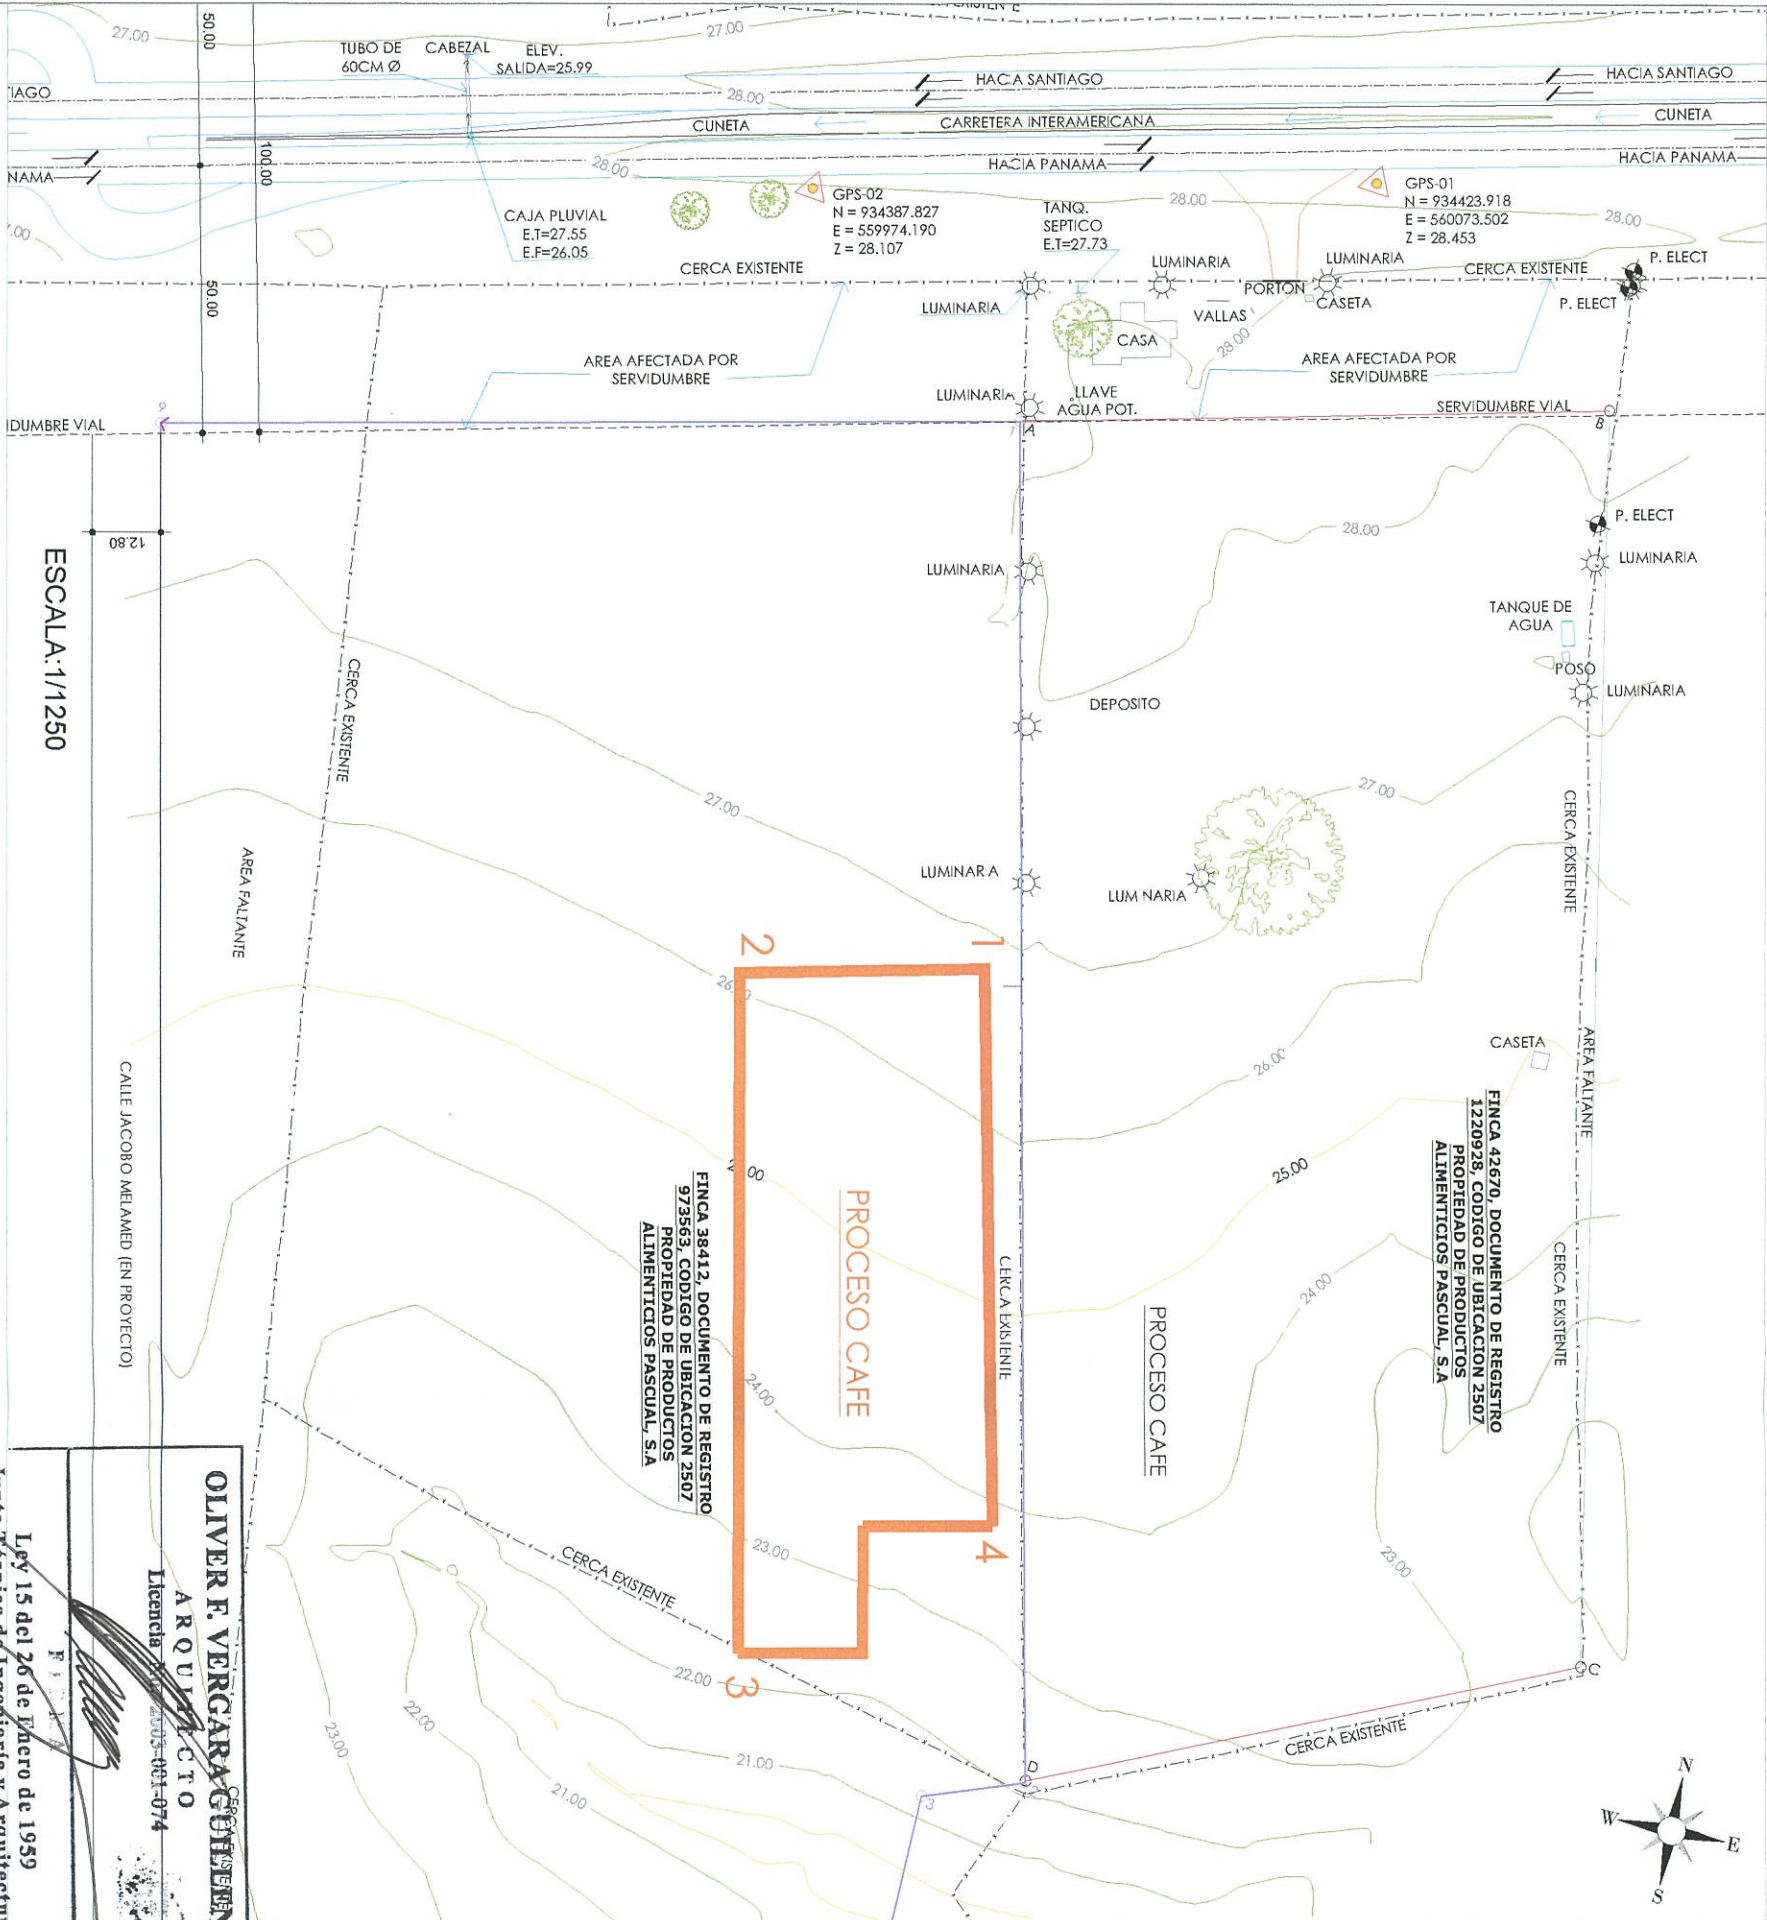

PROMOTOR:
CAFE DURAN-EMPRESA PANAMEÑA DE ALIMENTOS

INGENIERO:

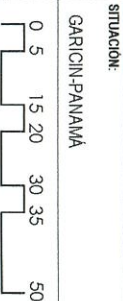

SITUACION:
GARCIN-PANAMA

PROYECTO:
NUEVA PLANTA DE CAFE TOSTADO

PLANO:
LOCALIZACION

Nº 90

ESCALA: 1/50000

FECHA: 08/19

FORMATO: ARCH B

PROECA



PROMOTOR:
CAFÉ DURAN-EMPRESA PANAMEÑA DE ALIMENTOS

SITUACIÓN:

INGENIERO:



PROYECTO:
NUOVA PLANTA DE CAFÉ TOSTADO

PLANO:
PLANTA BAJA

Nº
240

ESCALA:
1 : 200

FORMATO:
ARCH B

FECHA:



Ing. Técnico de Ingeniería y Arquitectura


del 26 de Enero de 1959


Libre de

0013-001-074

OLIVERA VEGARACUILLEN

FUTURO
SILO VERDE

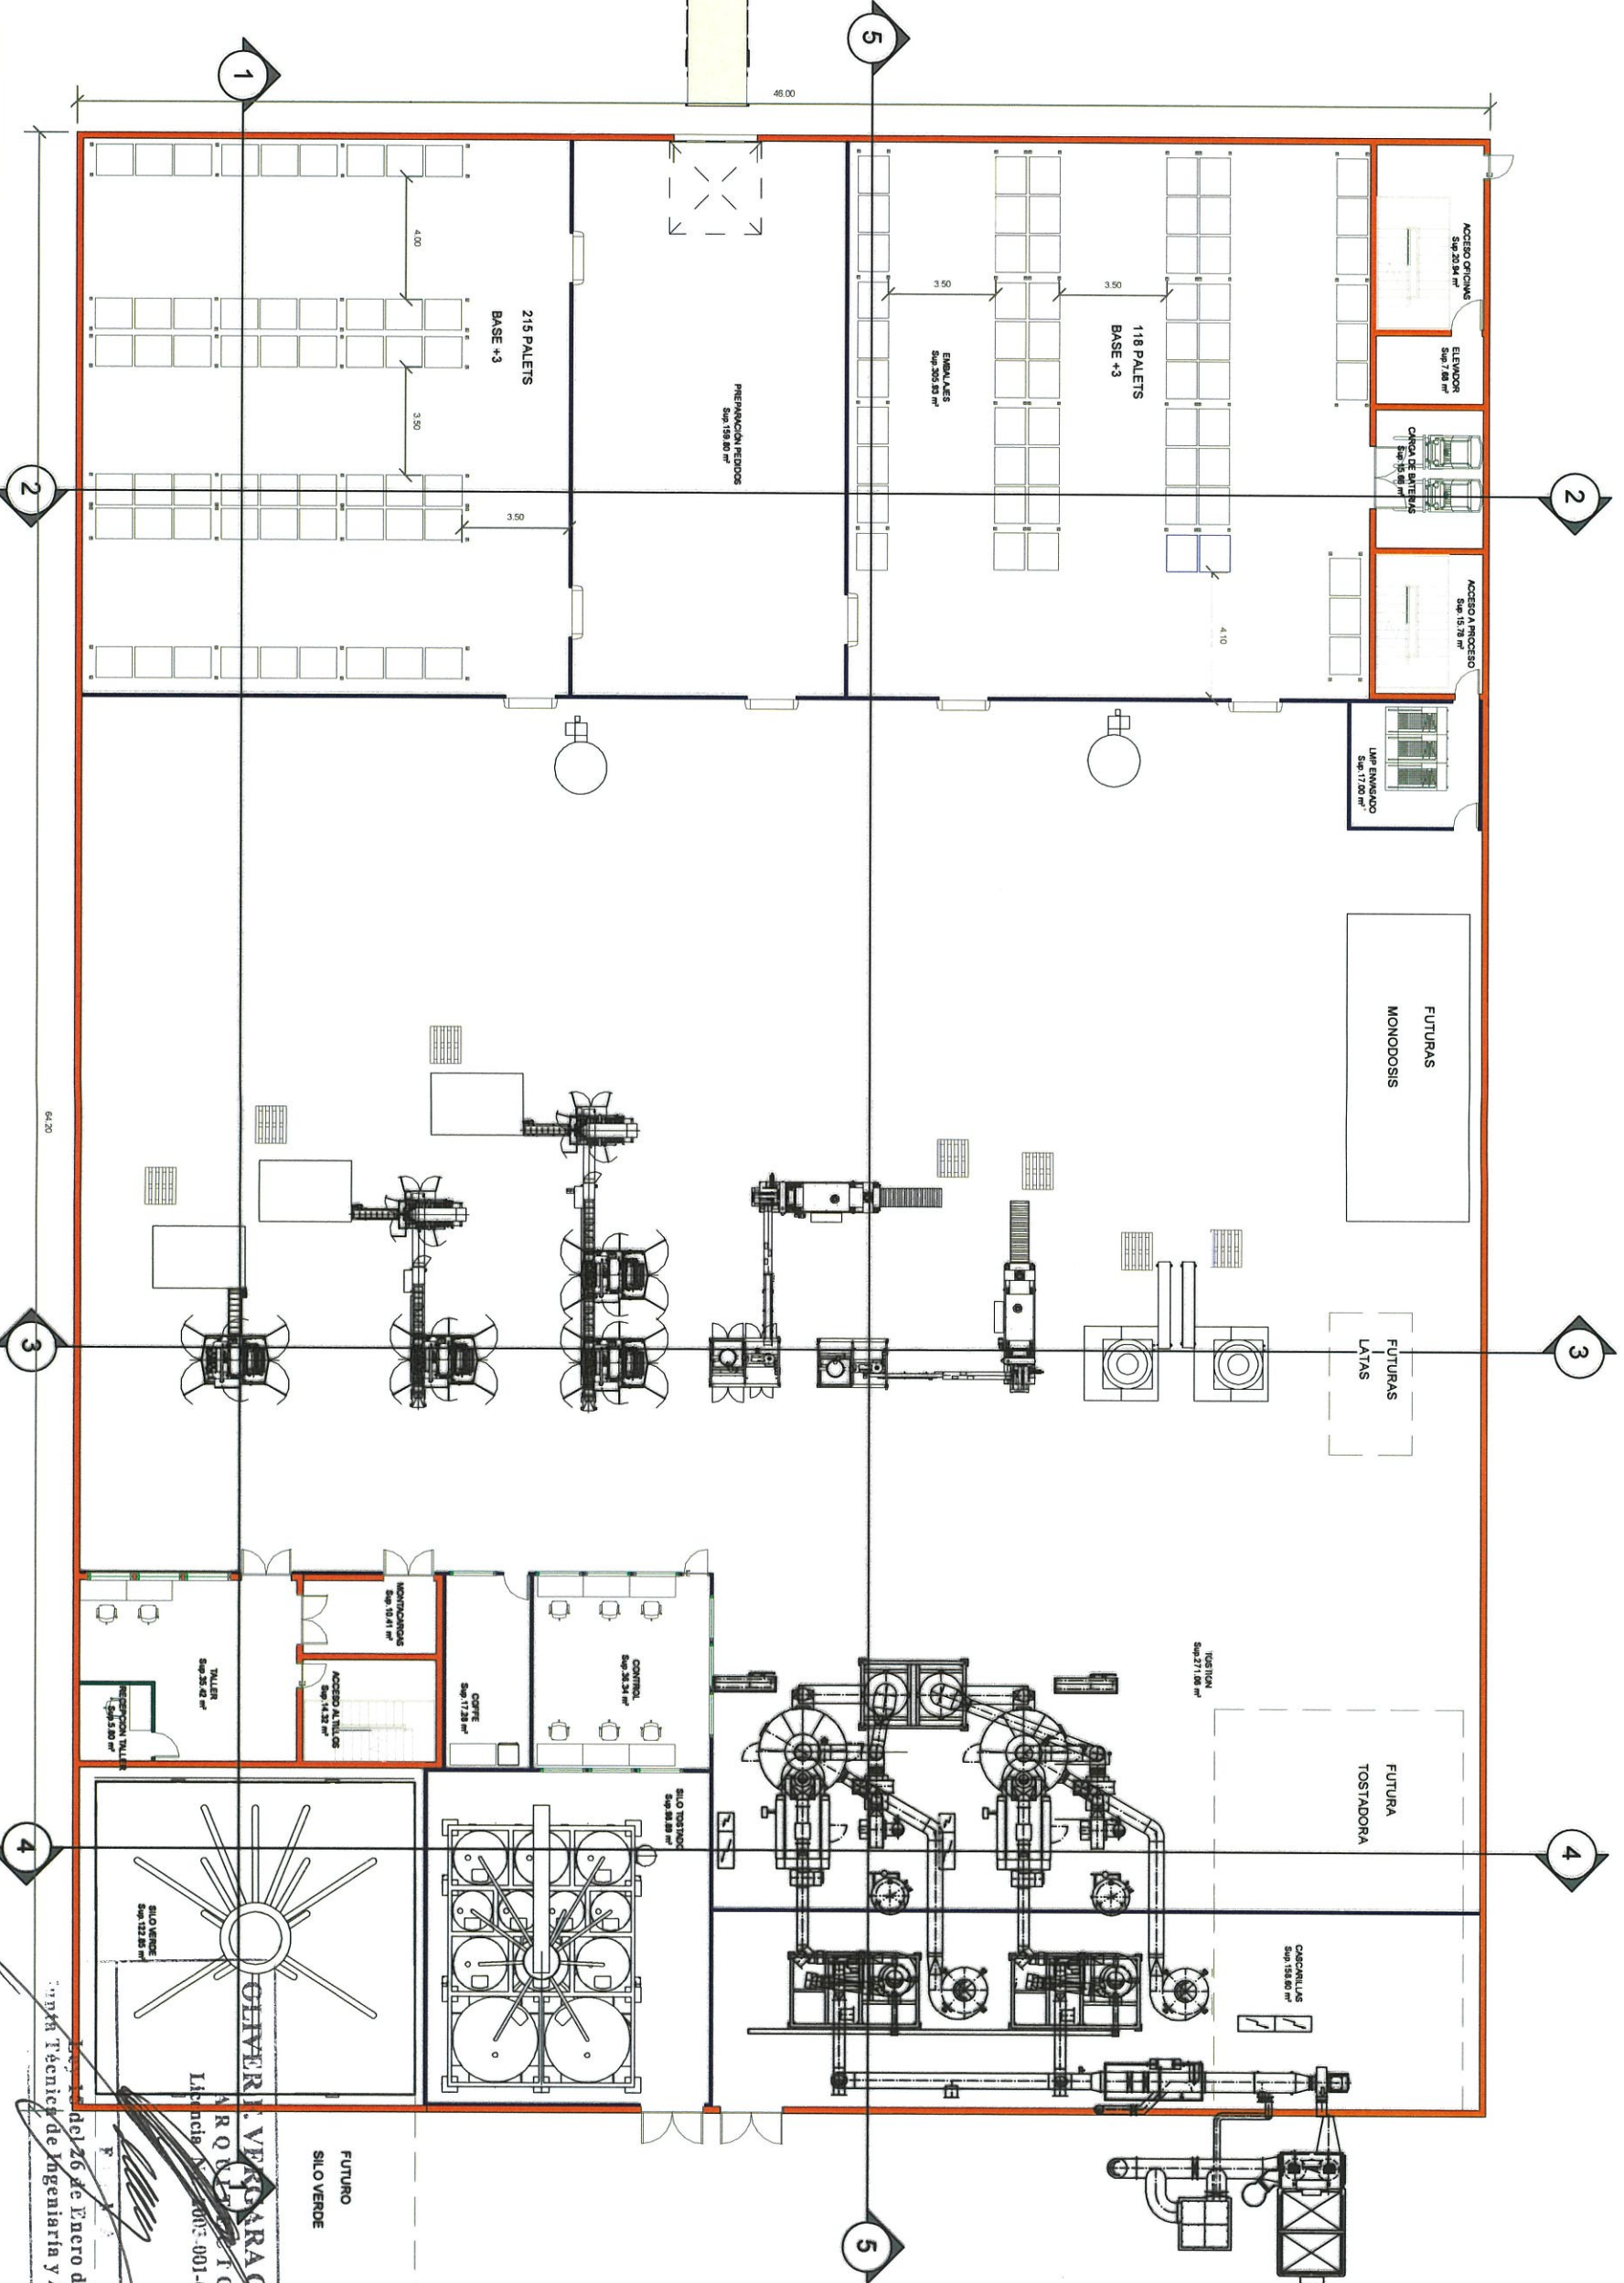

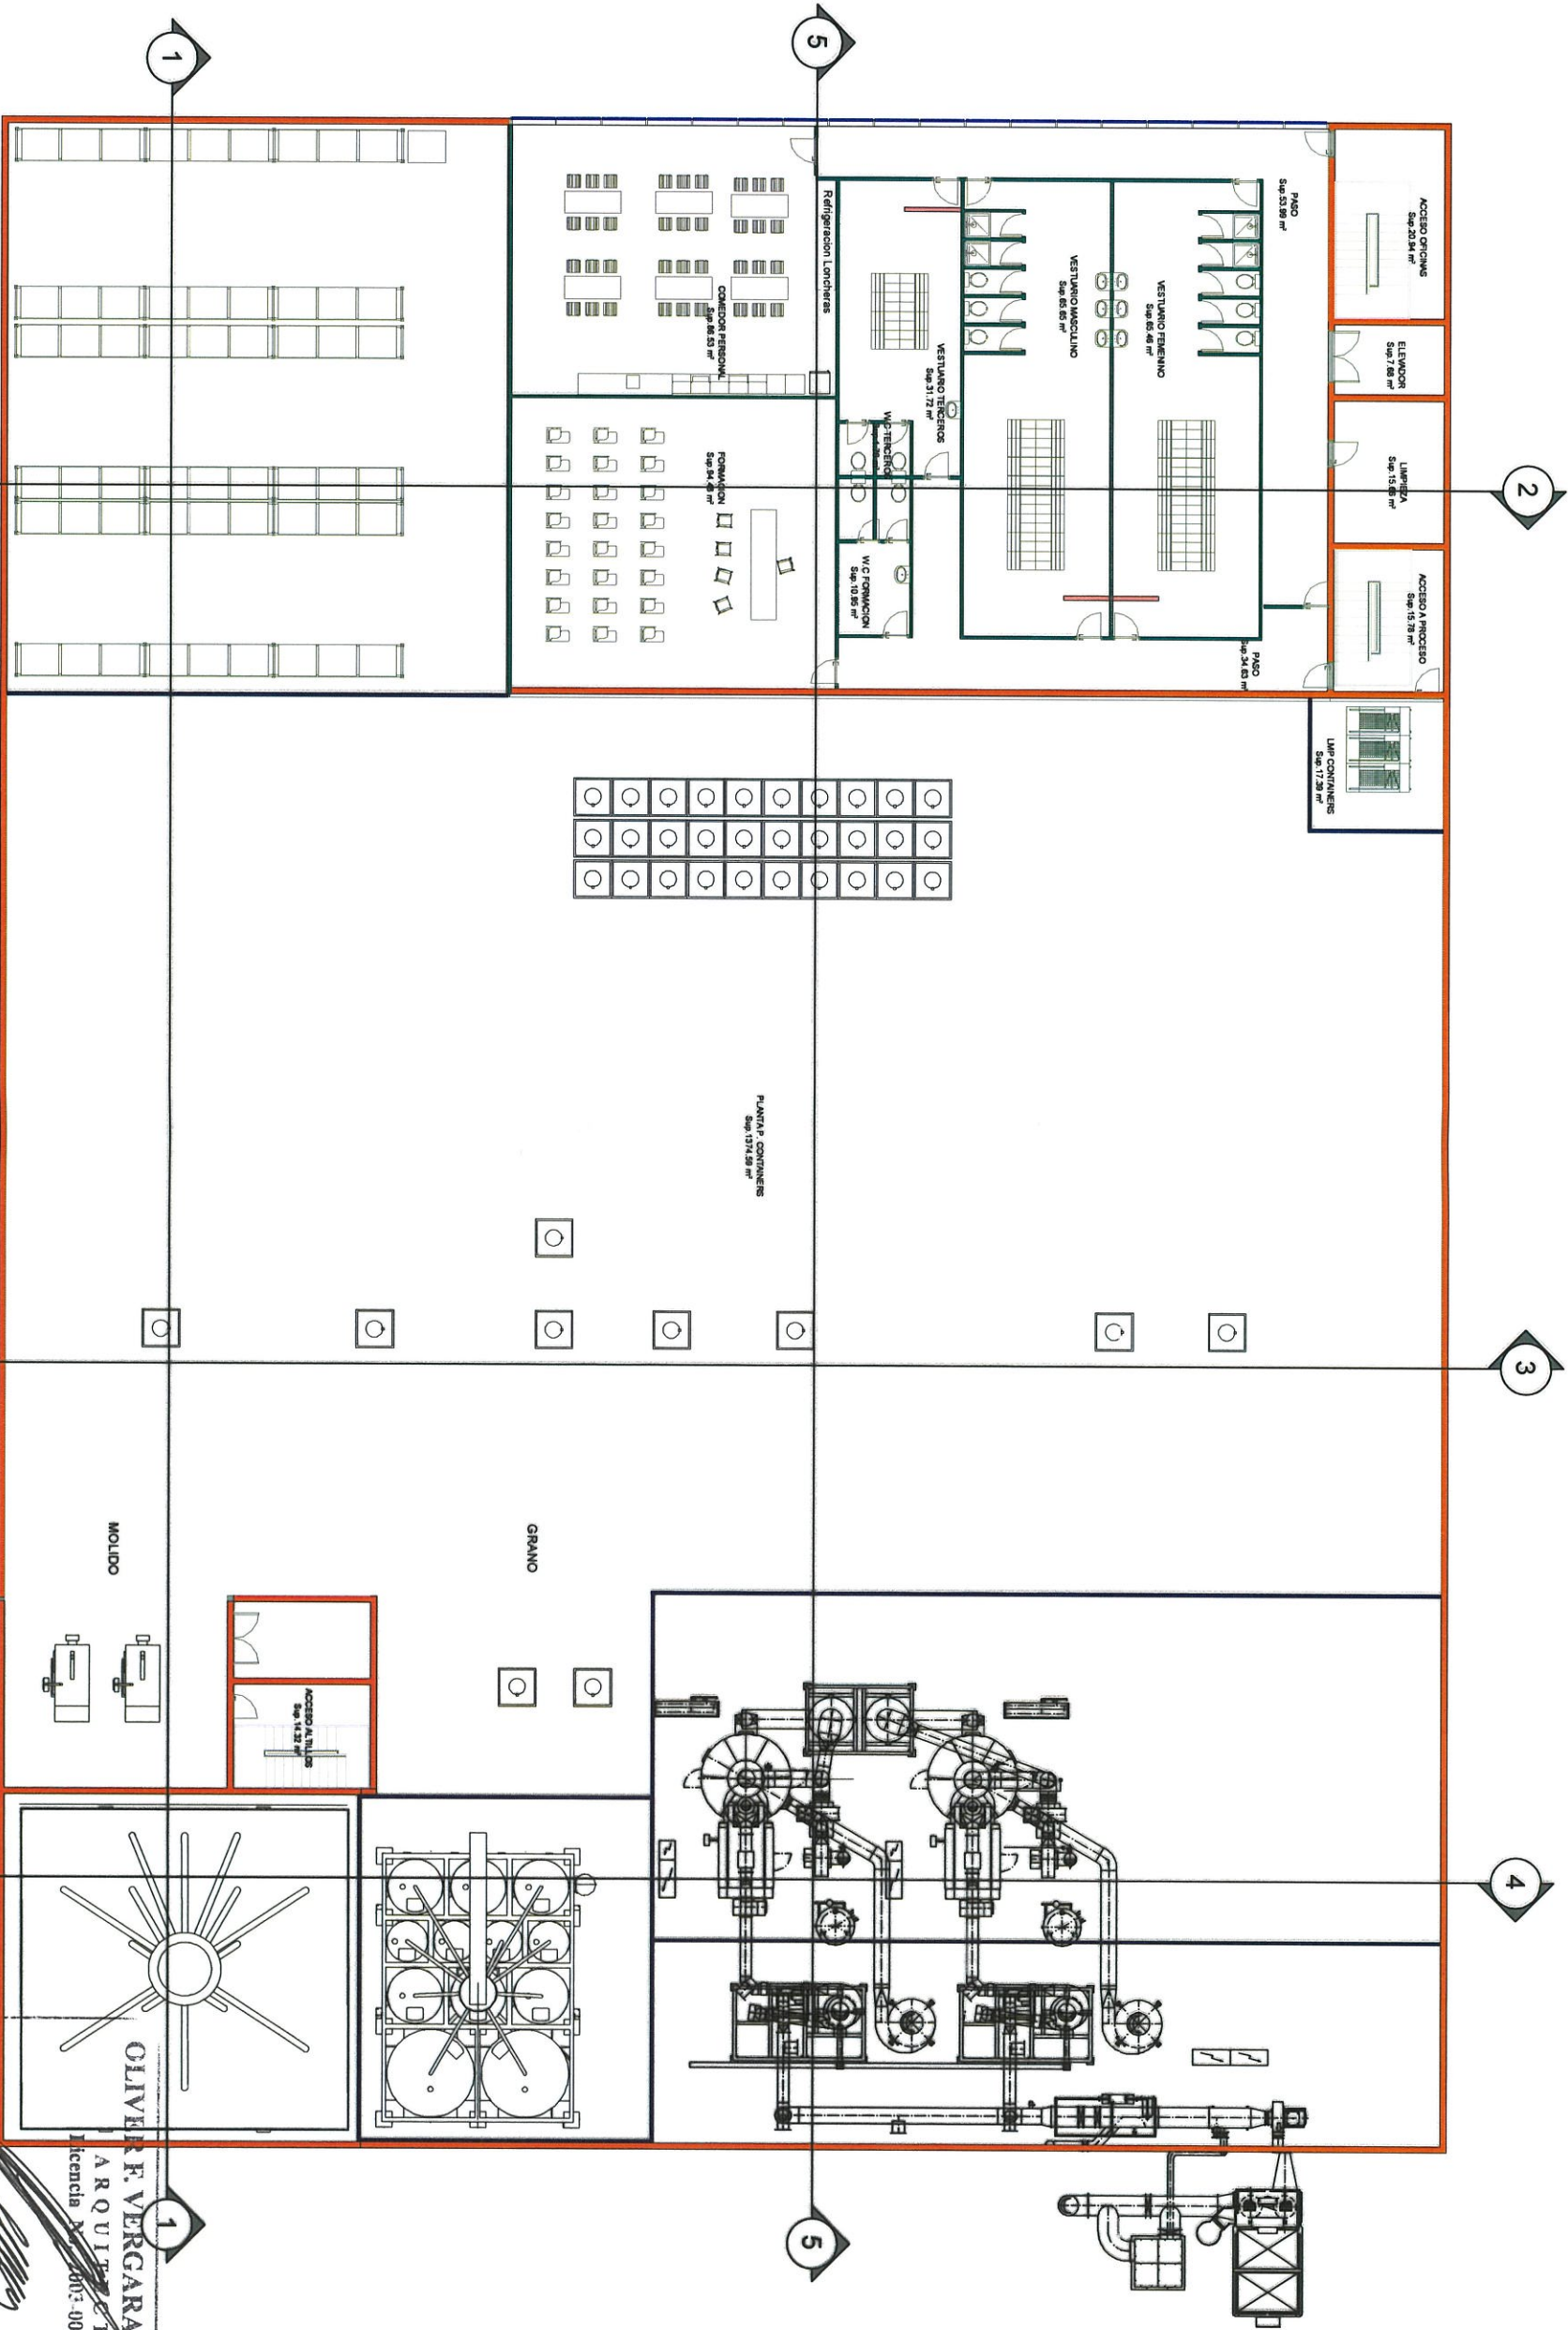

PROMOTOR:
CAFÉ DURAN-EMPRESA PANAMEÑA DE ALIMENTOS

SITUACIÓN:

1-200

5

10

15

20 m

PROYECTO:
NUEVA PLANTA DE CAFÉ TOSTADO

PLANO:
PLANTA CONTENEDORES


ESCALA:
1 : 200

FECHA:
ARCH B


PROECA

Ley 15 del 26 de Enero de 1959
Ley 15 del 26 de Enero de 1959
Ley 15 del 26 de Enero de 1959

OLIVER R. VERGARA GUILLEN
ARQUITECTO
Licencia N.º 001-074

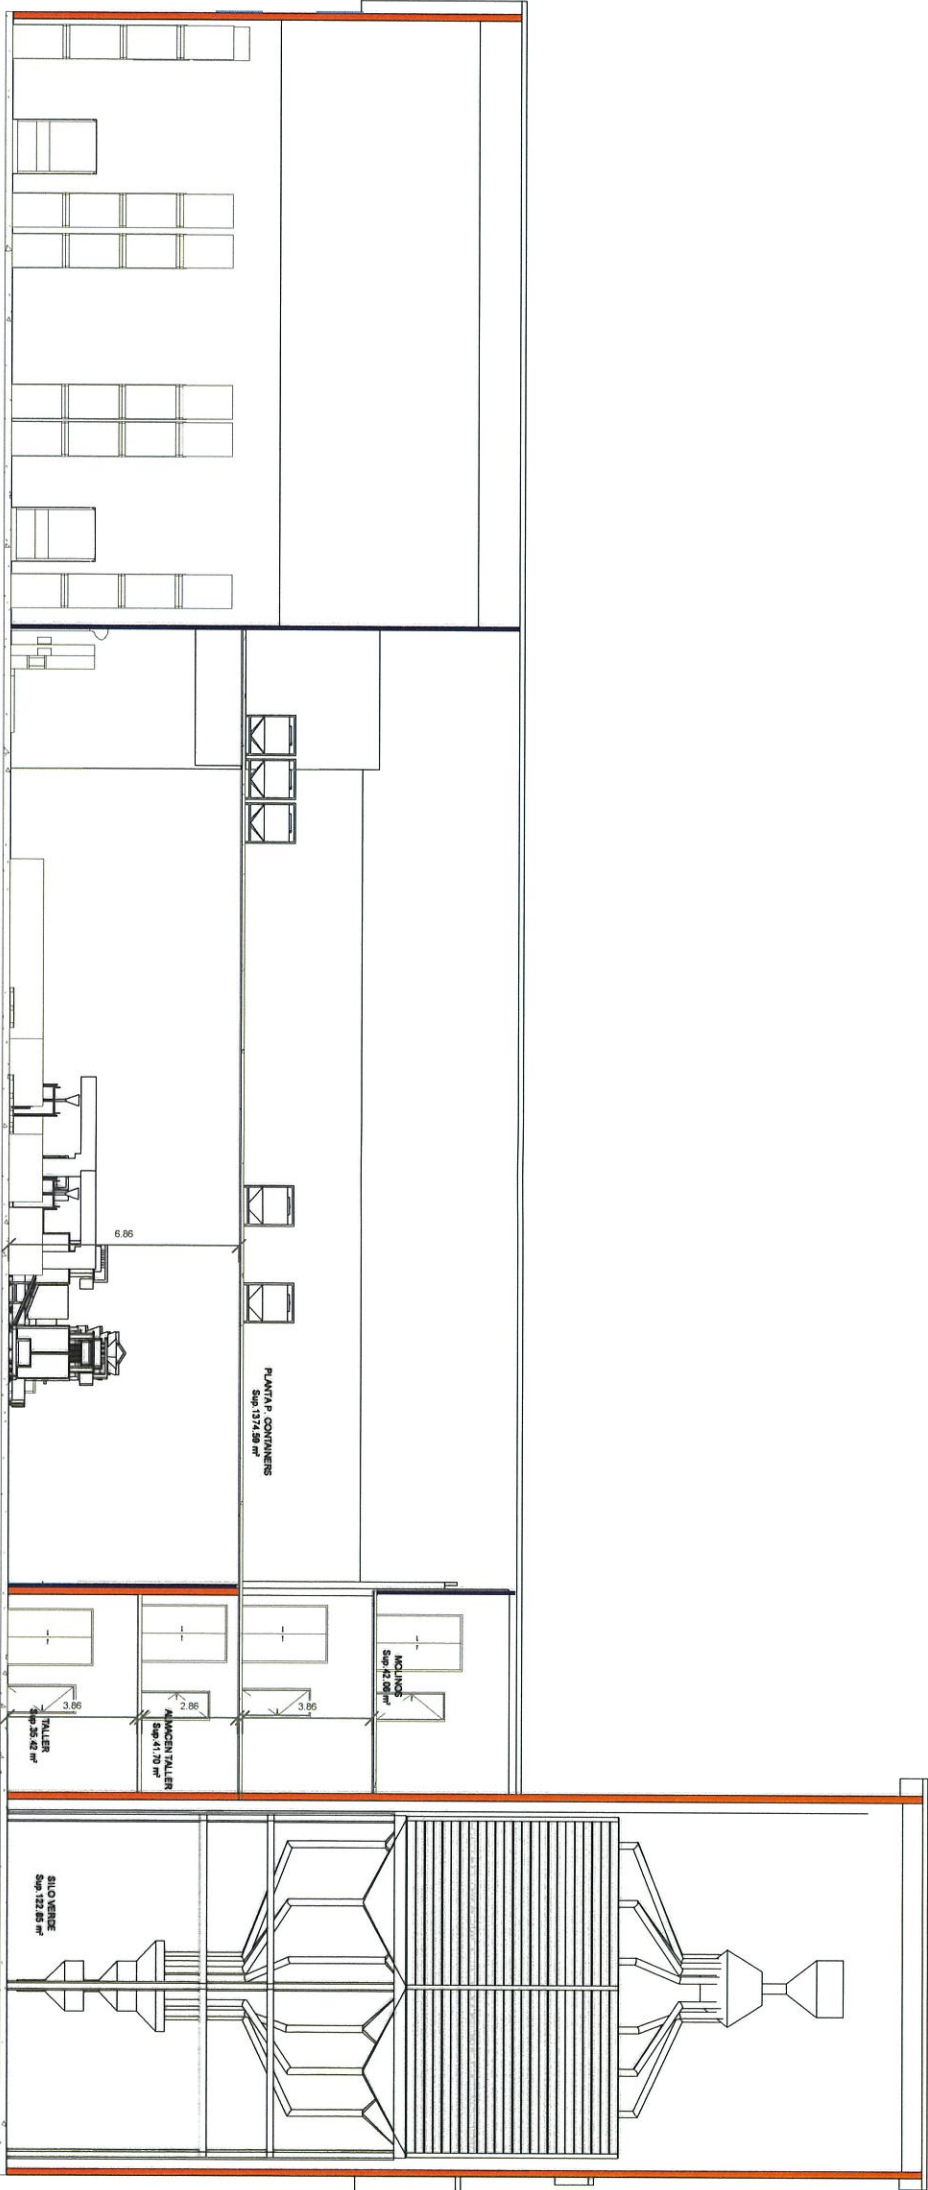

1 Sección 1
1 : 200

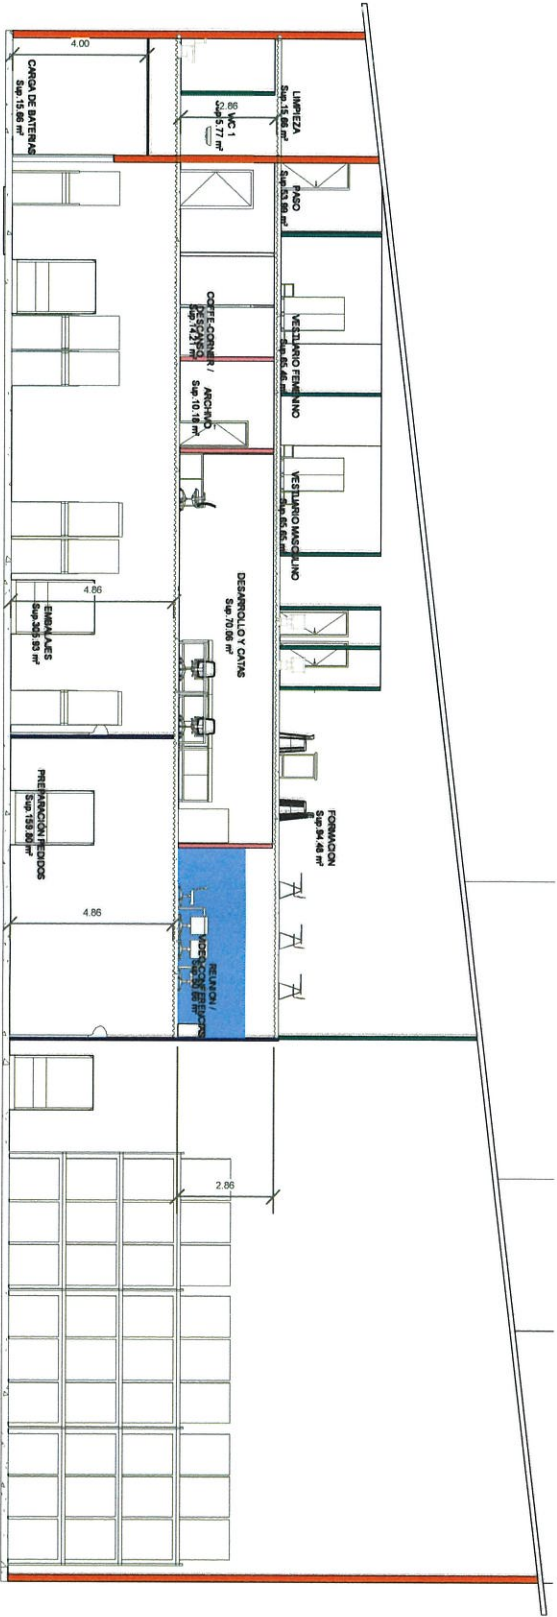

2 Sección 2
1 : 200



PROMOTOR:
CAFÉ DURAN-EMPRESA PANAMEÑA DE ALIMENTOS

SITUACIÓN:

PROYECTO:
 NUEVA PLANTA DE CAFÉ TOSTADO

Nº
250

ESCALA:
1 : 200



INGENIERO:

1-200

5

10

15


20 m

PLANO:
SECCIONES


FORMATO:
ARCH B

REV:

OLIVER F. VERGARA GUILLEN
ARQUITECTO
Licencia N.º 001-074
Ley 15 del 26 de Enero de 1959
Junta Técnica de Ingeniería y Arquitectura

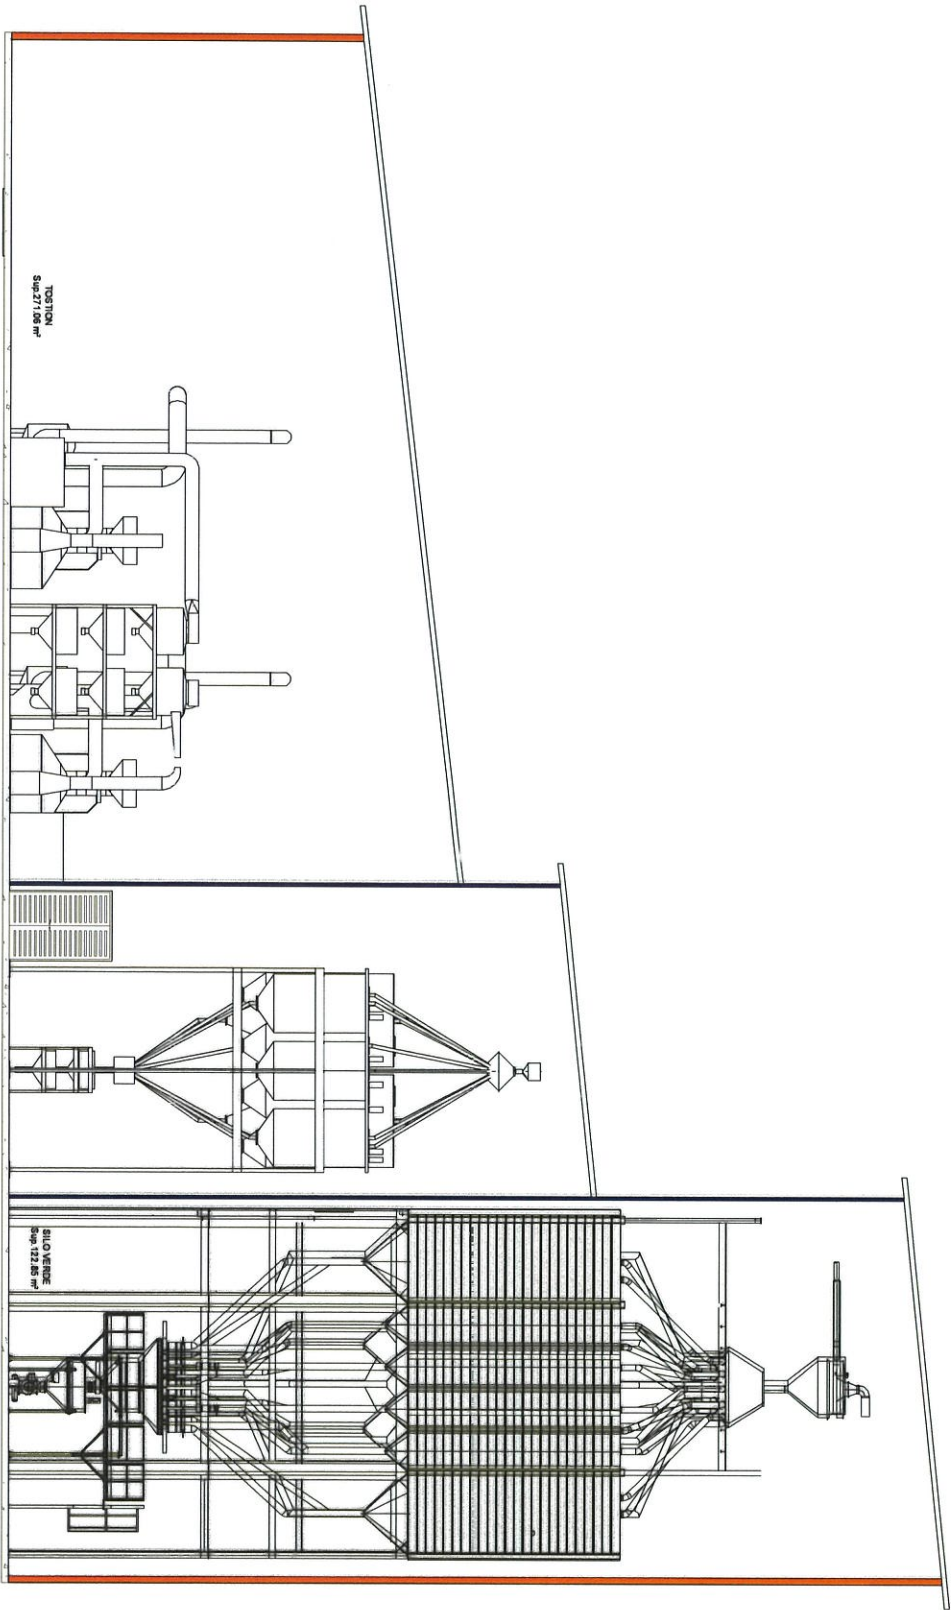

4 Sección 4
1 : 200

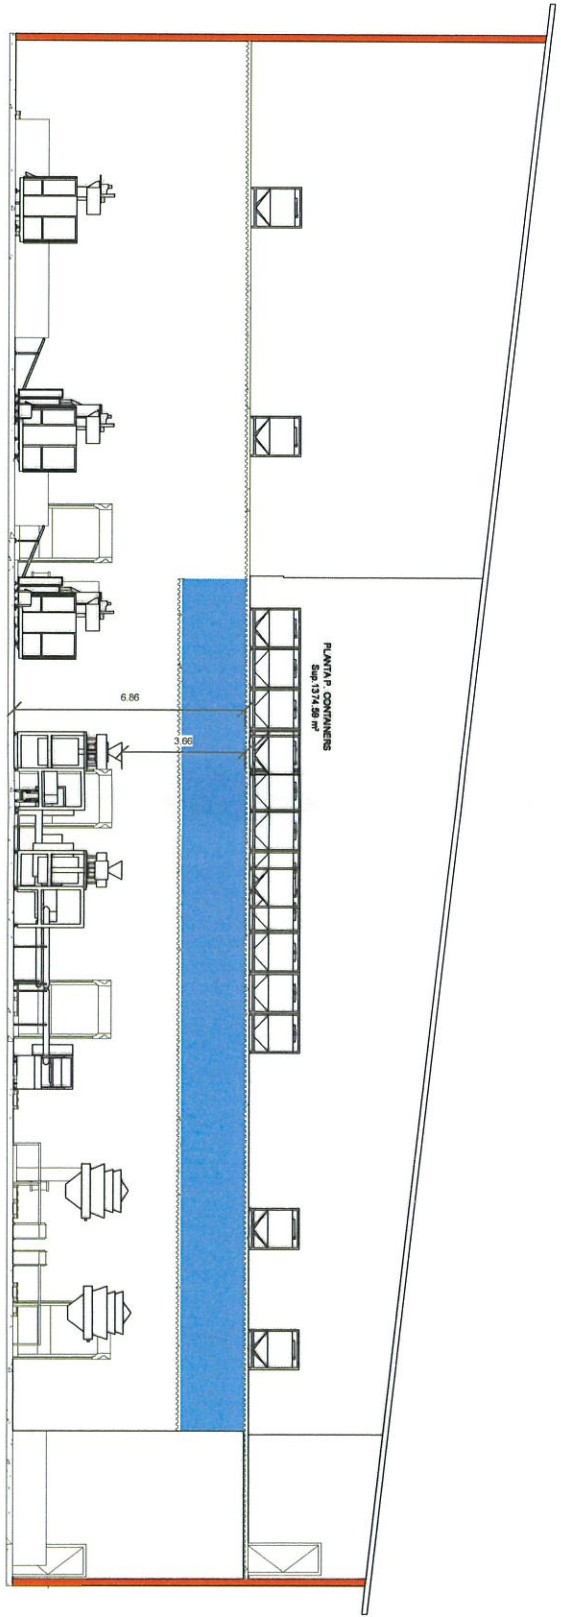

3 Sección 3
1 : 200

OLIVER R. VERGARA GUILLEN
ARQUITECTO
Licencia N.º 003-001-074

[Signature]


Ley 15 del 26 de Enero de 1953
Junta Técnica de Ingeniería y Arquitectura



PROMOTOR:
CAFÉ DURAN-EMPRESA PANAMEÑA DE ALIMENTOS

INGENIERO:

SITUACIÓN:

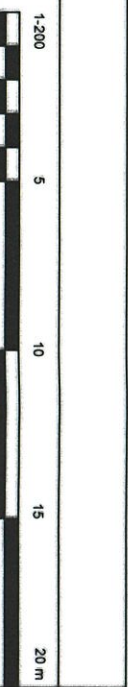


PROYECTO:
 NUEVA PLANTA DE CAFÉ TOSTADO

PLANO:
SECCIONES

Nº	251	ESCALA:	1 : 200	FECHA:	
FORMATO:	ARCH B	REVISIÓN:			

PROECA

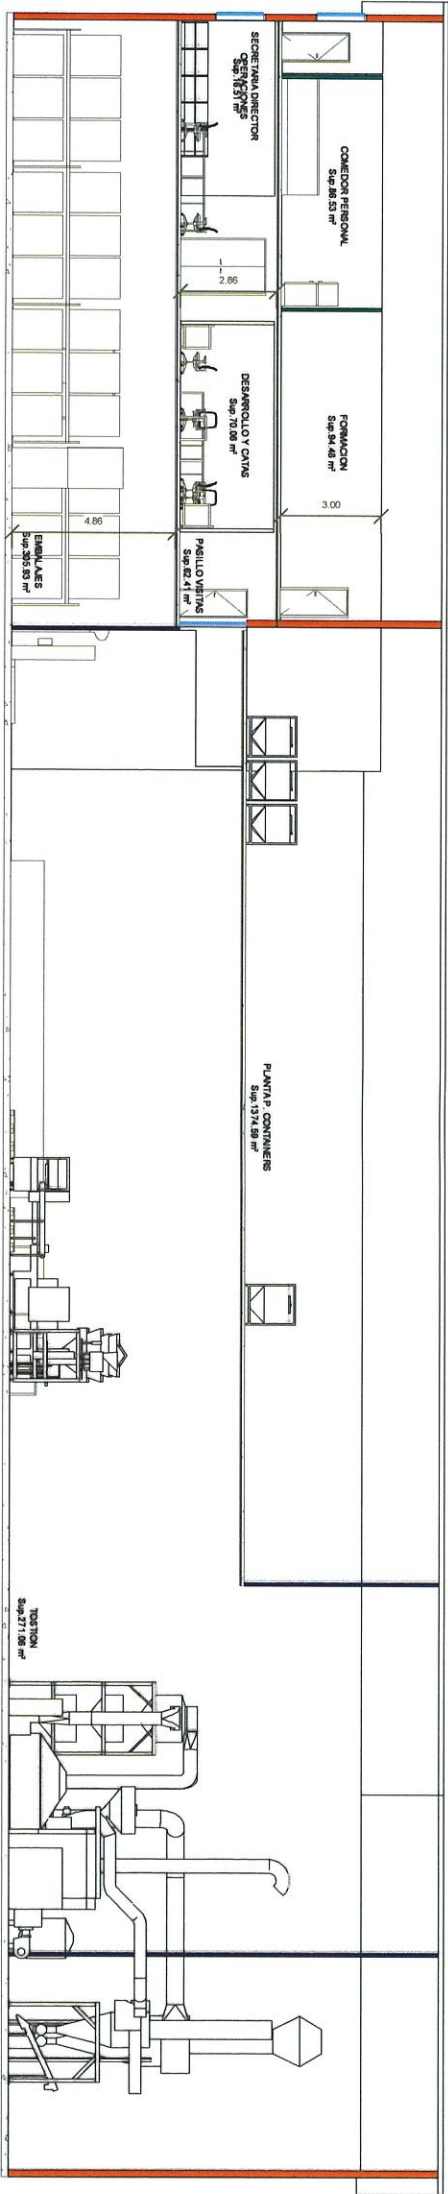

5

Sección 5

1 : 200

OLIVER F. VERGARA GUILLEN

ARQUITECTO

Licencia N.º 6063-001-074

F. V. A.

Ley 15 del 26 de Enero de 1959

Junta Técnica de Ingeniería y Arquitectura



PROMOTOR:

CAFÉ DURAN-EMPRESA PANAMEÑA DE ALIMENTOS

INGENIERO:

SITUACIÓN:

1-200

5

10

15

20 m



PROYECTO:

NUOVA PLANTA DE CAFÉ TOSTADO

PLANO:

SECCIONES

Nº

252

ESCALA:

1 : 200

FECHA:

FORMATO:

ARCH B

REV:



PROECA



PROMOTOR:
CAFÉ DURAN-EMPRESA PANAMEÑA DE ALIMENTOS


SITUACIÓN:
GARICÉN-PANAMÁ



PROYECTO:
NUEVA PLANTA DE CAFÉ TOSTADO


PLANO:
PLANTA DISTRIBUCIÓN CAFÉ VERDE

Nº: 240
ESCALA: 1 : 200
FORMATO: ARCH B

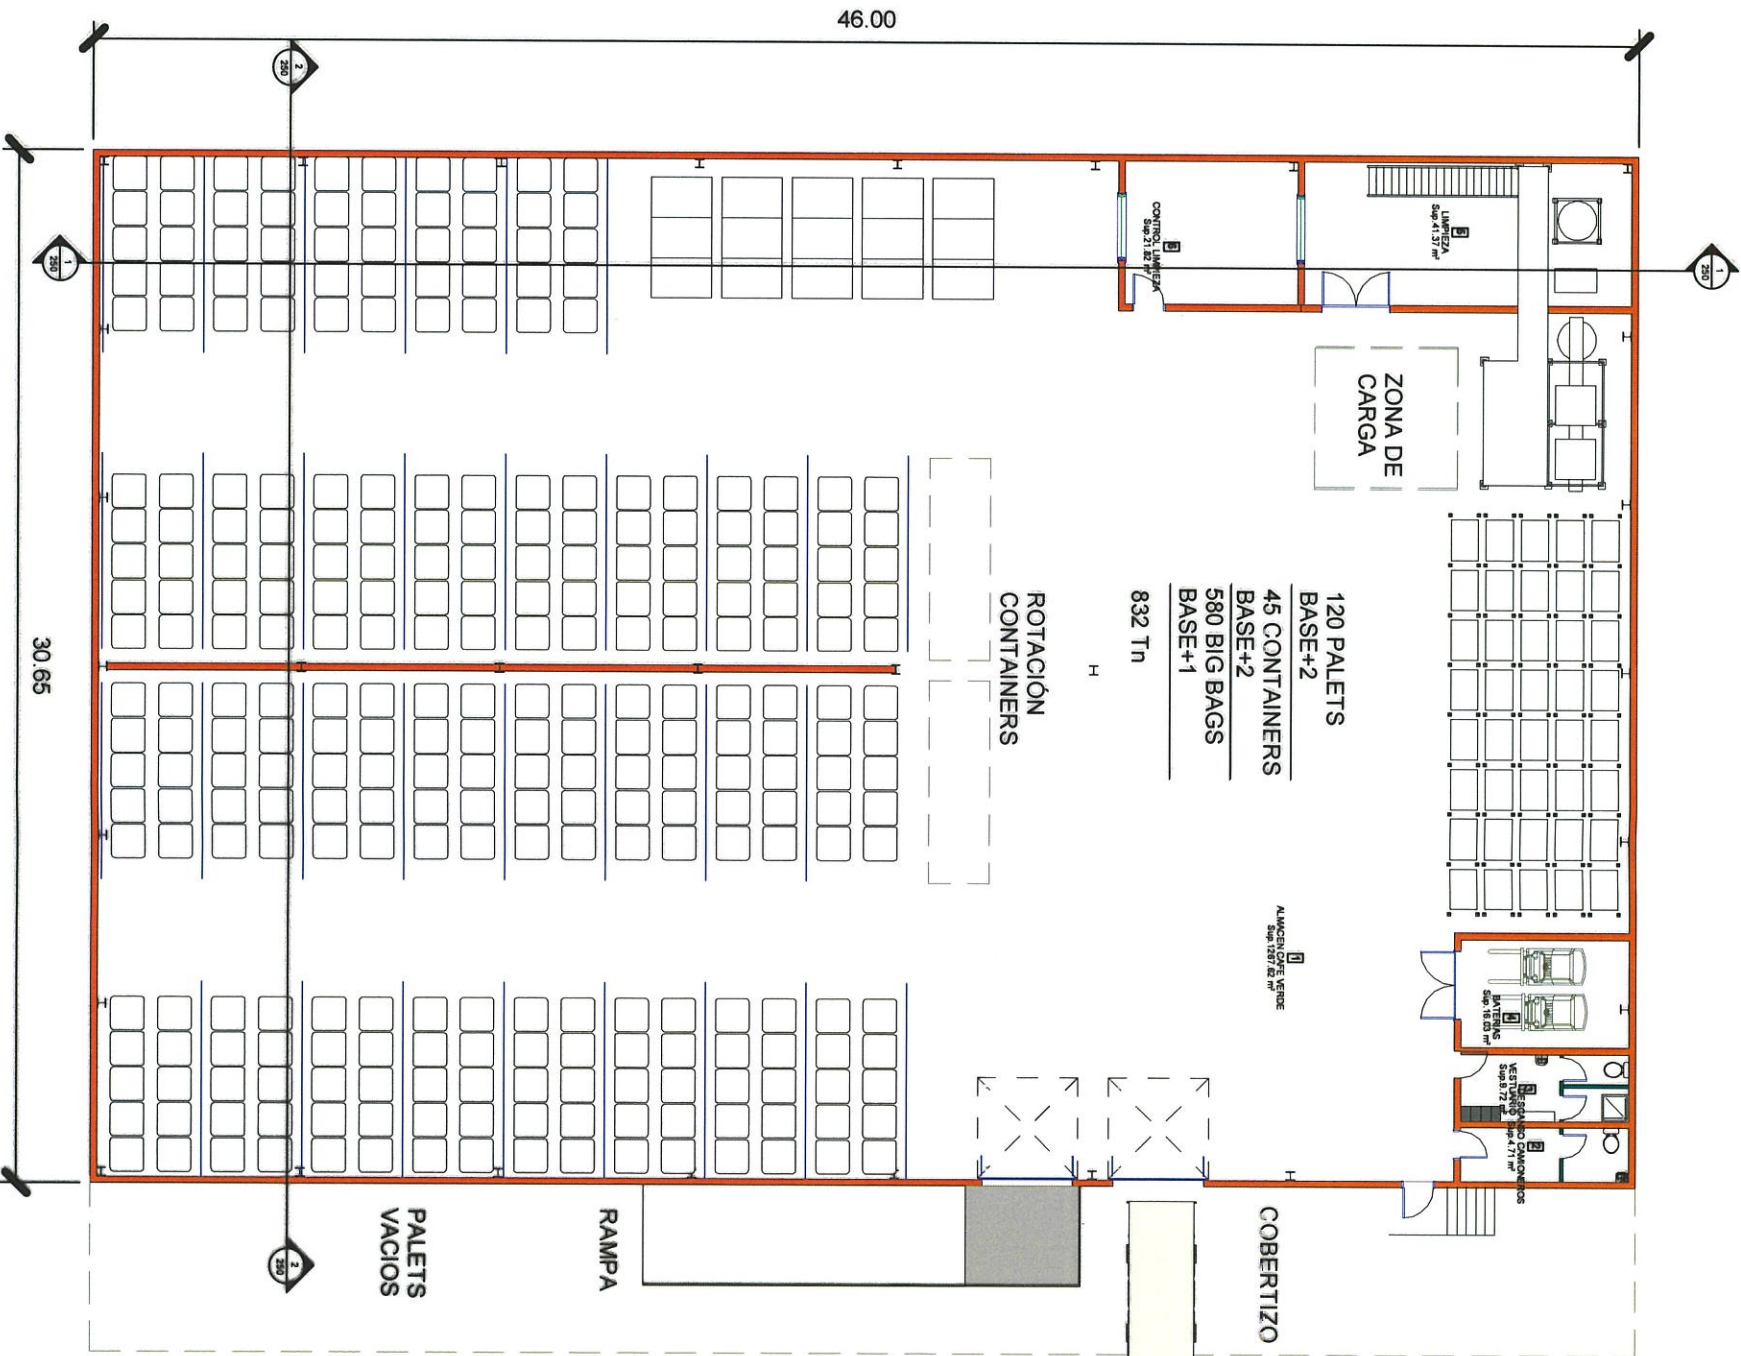


OLIVER F. VERGARACUILLEN
ARQUITECTO
Licencia: 2003-001-074
Firma: [Signature]
Ley 15 del 26 de Enero de 1959
Instituto Tecnológico de Ingeniería y Arquitectura



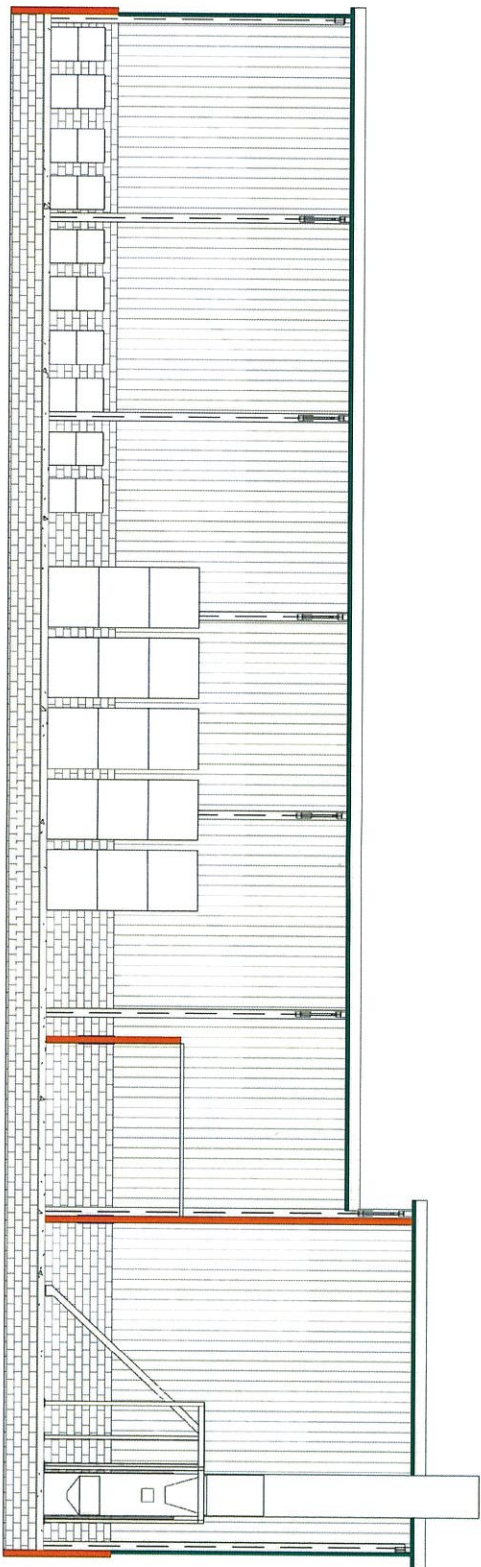

1 Sección 4
1 : 200

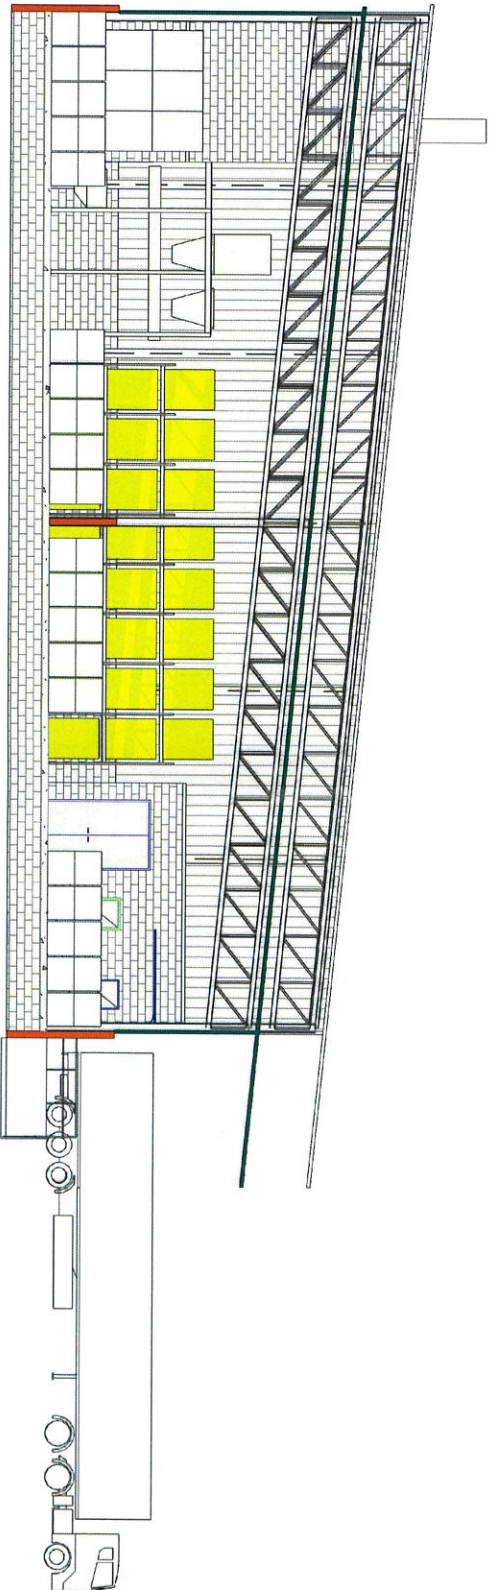

2 Sección 5
1 : 200

OLIVER R. VERGARA GUILLEN
ARQUITECTO
Licencia No. 2003-001-074
Firma
Ley 15 del 26 de Enero de 1959
Junta Técnica de Ingeniería y Arquitectura



PROMOTOR:
CAFÉ DURAN-EMPRESA PANAMEÑA DE ALIMENTOS
INGENIERO:

SITUACIÓN:
GARICÉN-PANAMÁ



PROYECTO:
NUEVA PLANTA DE CAFÉ TOSTADO
PLANO:
SECCIONES

Nº
250

ESCALA:
1 : 200
FORMATO:
ARCH B

FECHA:
REV:

