



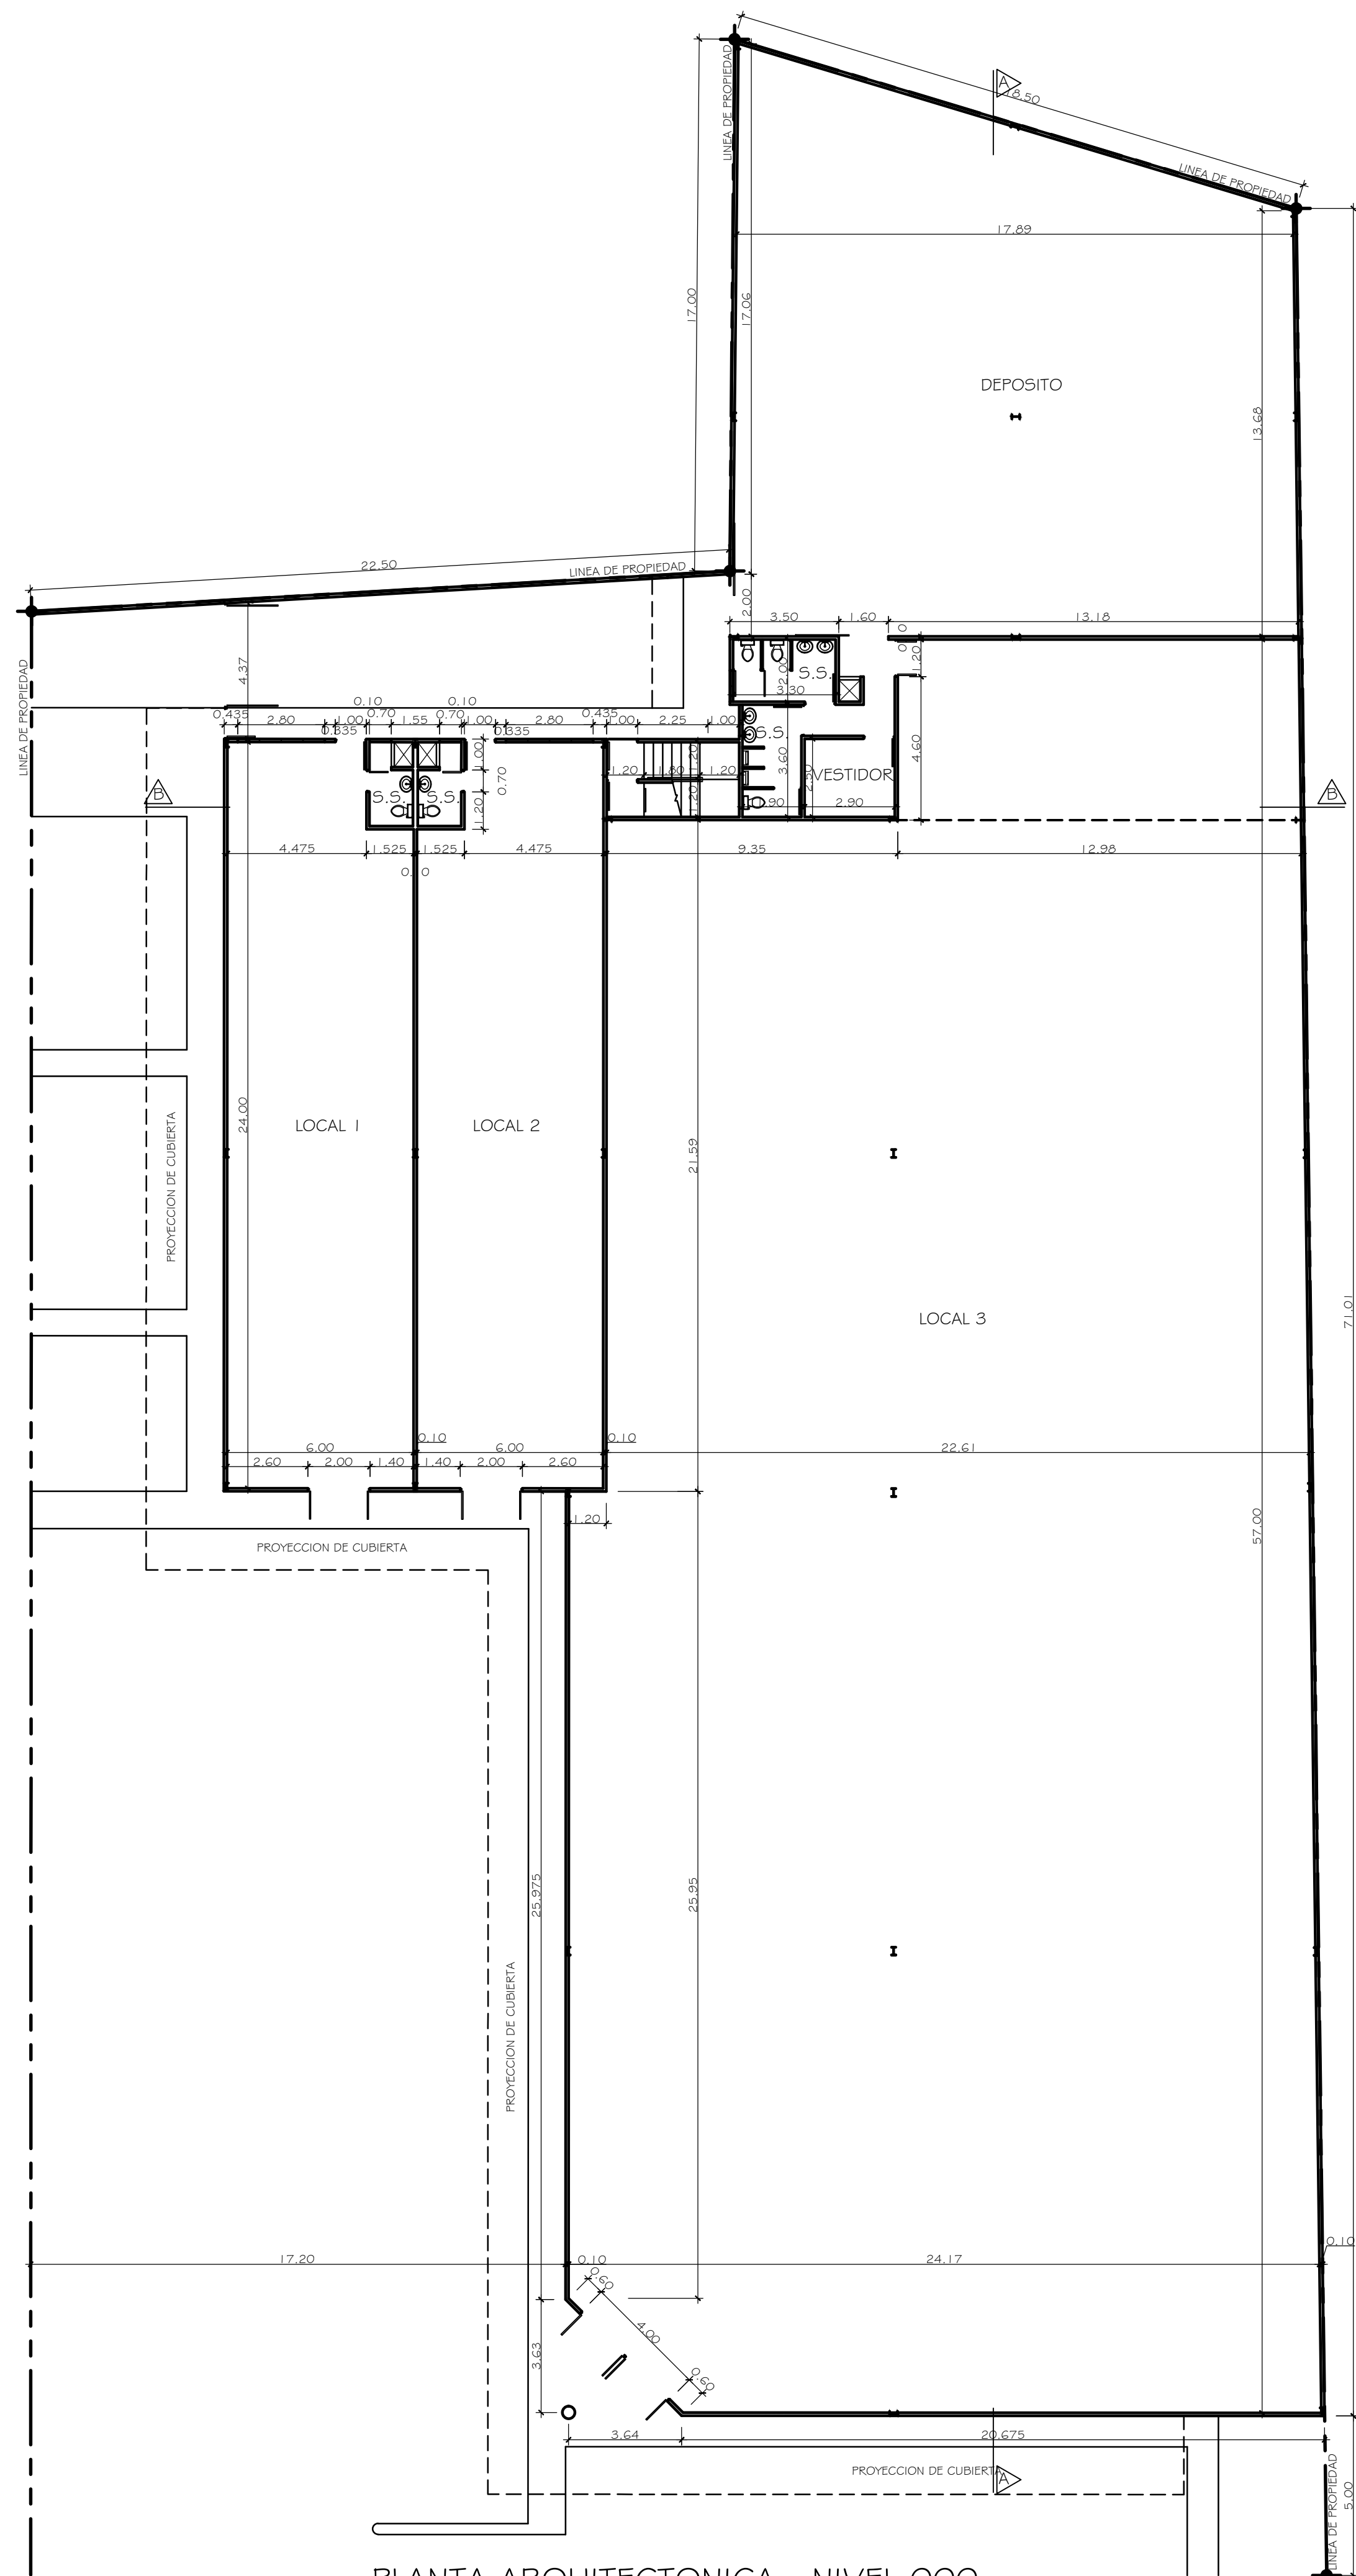

PLANTA ARQUITECTONICA - NIVEL 000
ESCALA 1:150

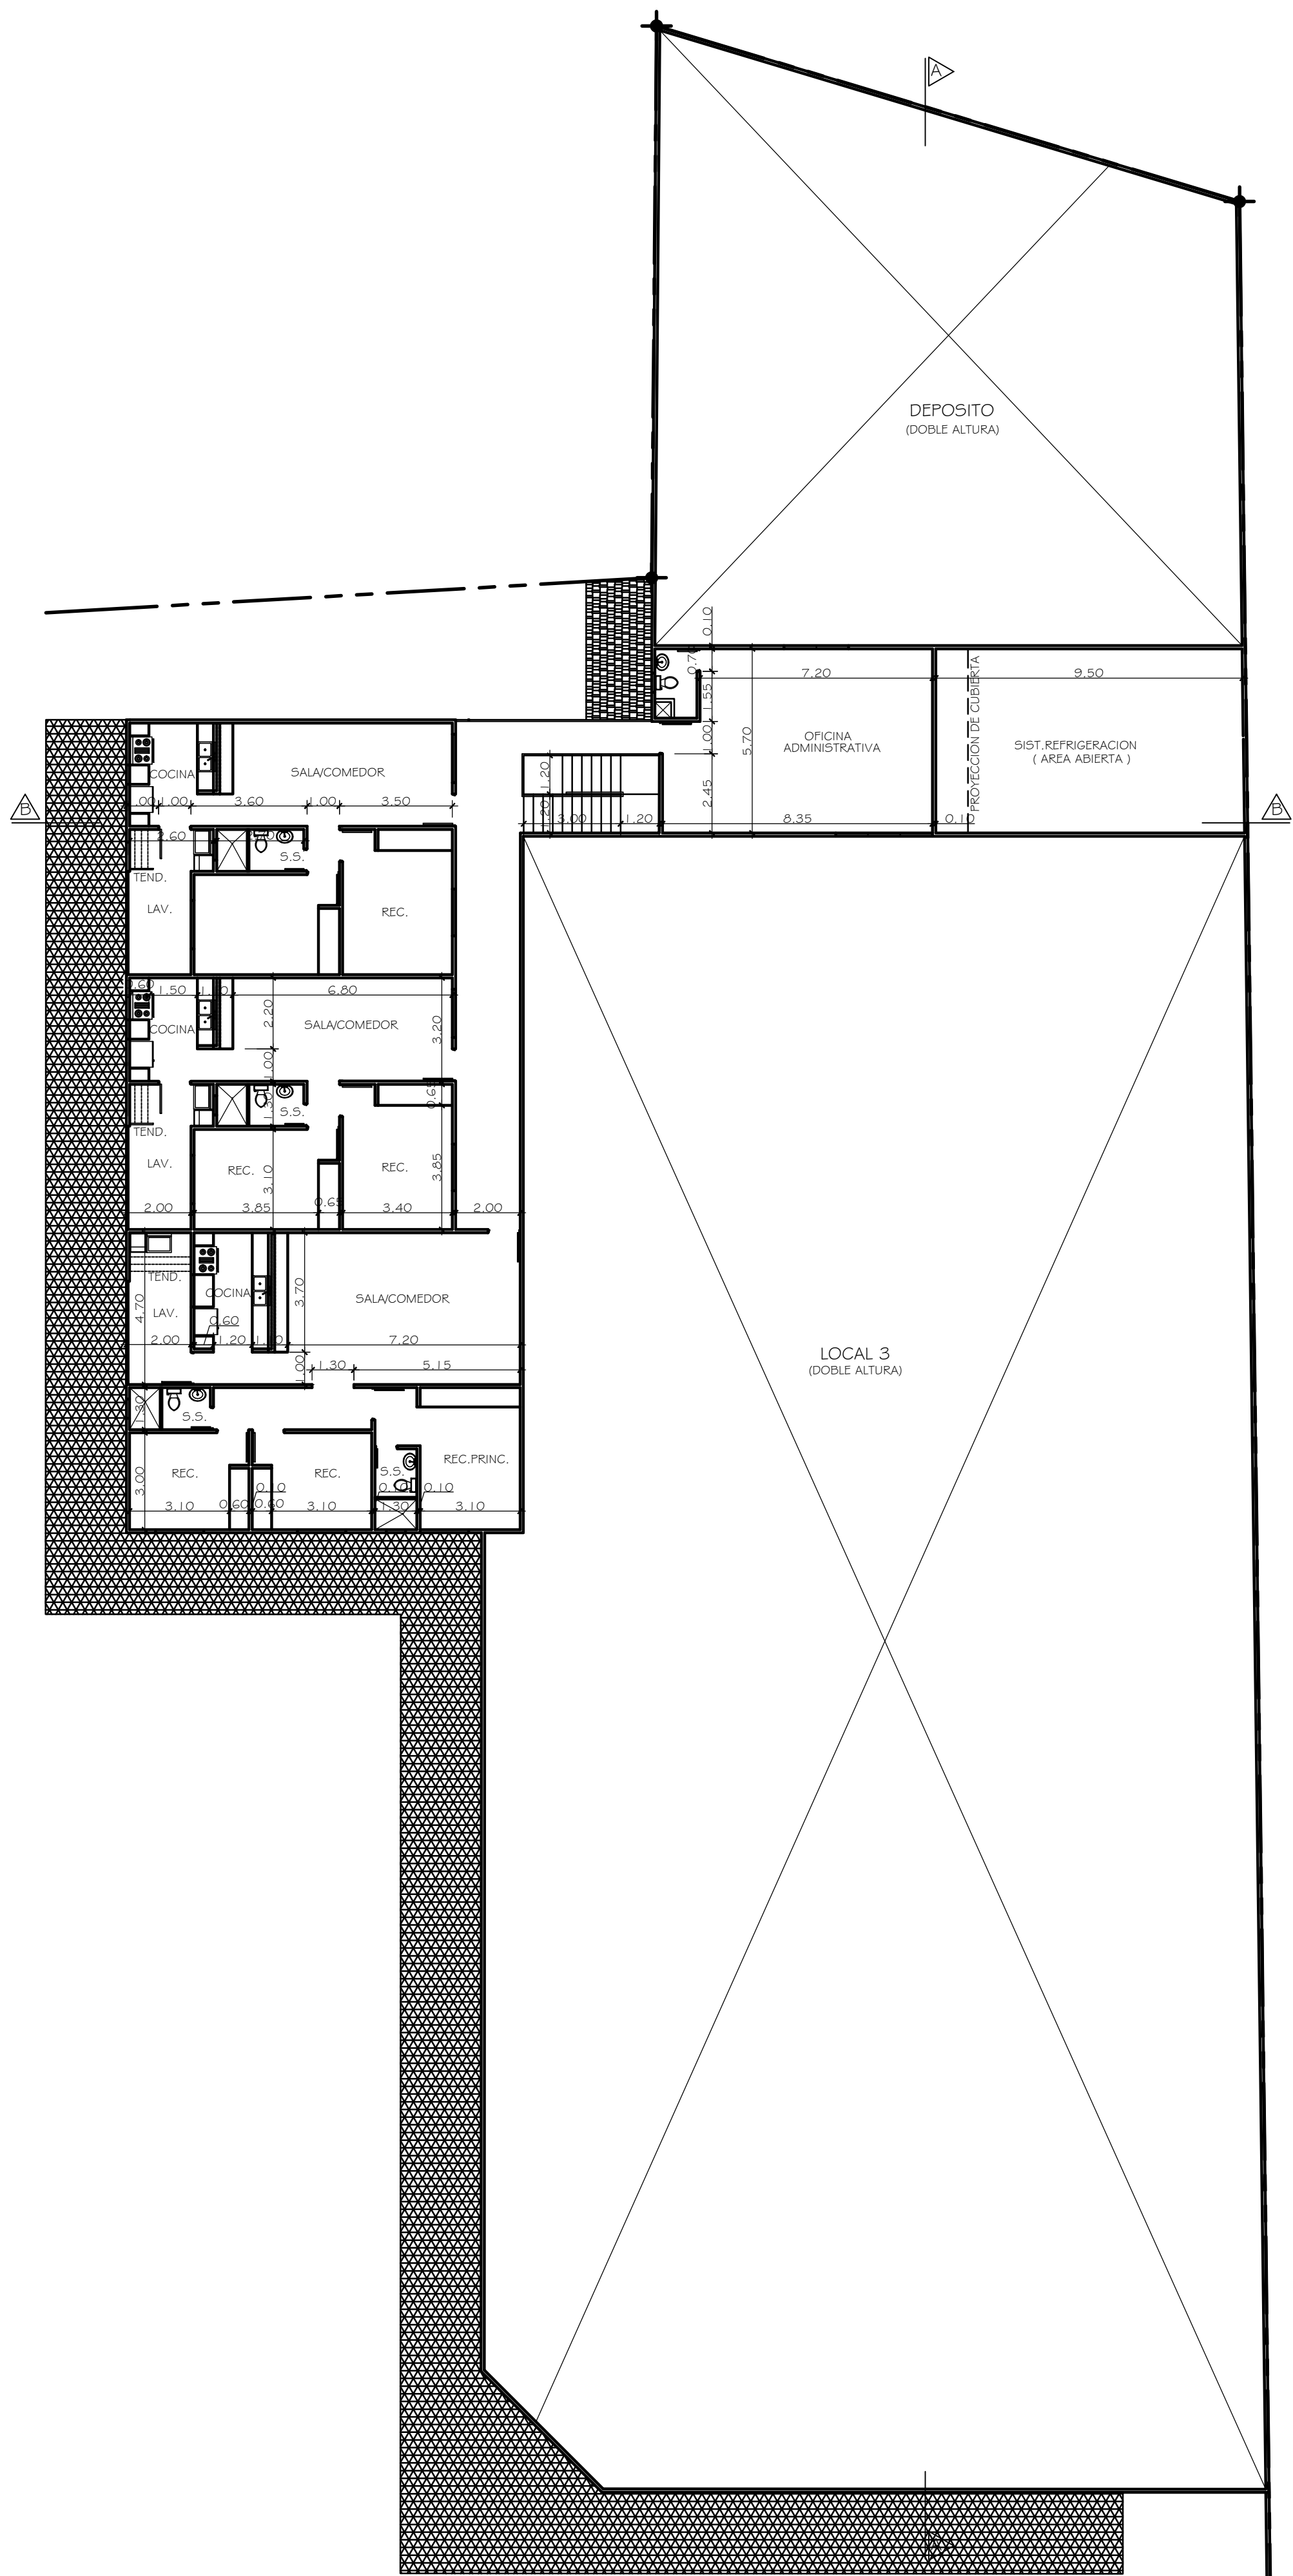

PLANTA ARQUITECTONICA - NIVEL 100
ESCALA 1:150

FRANCISCO M. MALIZIA NETO
ARQUITECTO
APARTADO 0860-00656, VILLA LUCRE, REPUBLICA DE PANAMA
E-MAIL: MALIZIANETO @ MSN.COM TELEFONO: (507) 390-9590

PROYECTO:
ANTEPROYECTO DE LOCAL COMERCIAL
CON TRES APARTAMENTOS
PROPIEDAD DE JIANFENG LIU y GUIYING LI
CARRETERA DE PACORA,
CORREGIMIENTO DE PACORA,
DISTRITO DE PANAMA, PROVINCIA DE PANAMA

CONTENIDO: PLANTAS ARQUITECTONICAS AMPLIADAS

FECHA: JULIO DE 2019	HOJA: AR - 2	NUMERACION: 02 - 03
DISEÑO: ARG. FRANCISCO MALIZIA	DIBUJO: COPLAN	ESTRUCTURA:
ELECTRICIDAD:	FONTANERIA:	MECANICA:
SISTEMA HUMEDO:	SISTEMA DE ALARMA:	SISTEMAS ESPECIALES:

APROBACION PROPIETARIO: APROBACION ING. MUNICIPAL: