



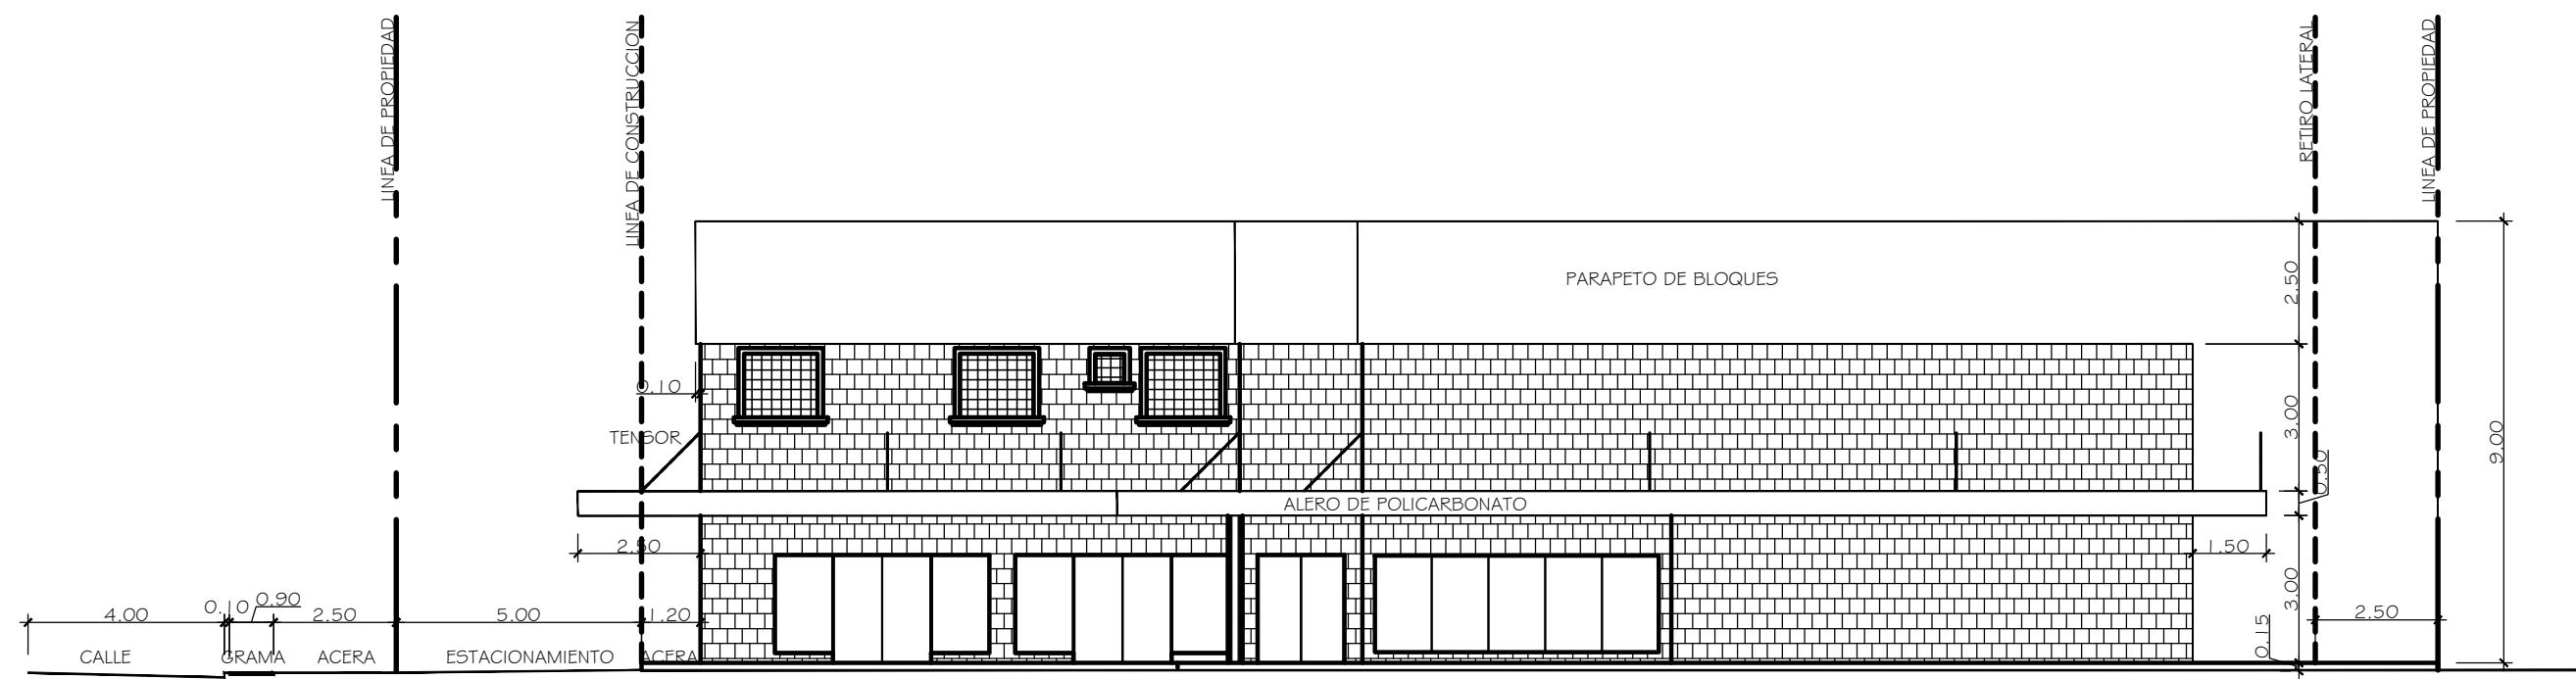


ELEVACION PRINCIPAL
VISTA HACIA CARRETERA DE PACORA
ESCALA 1:150

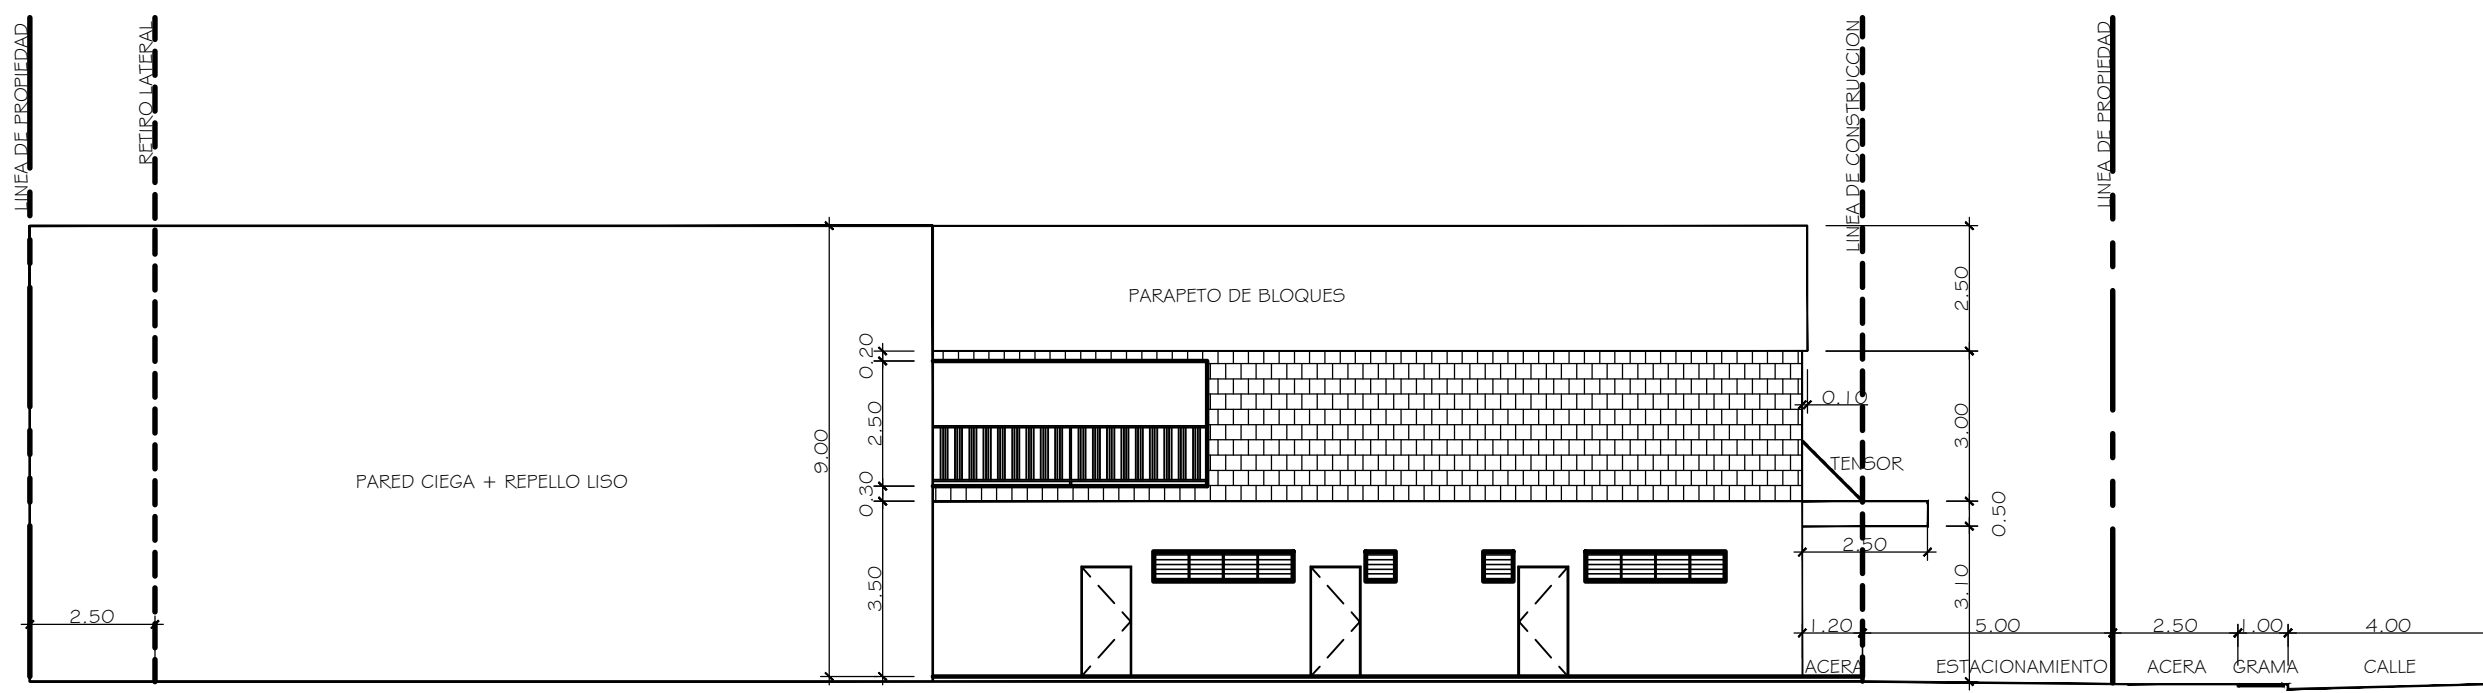


ELEVACION POSTERIOR
ESCALA 1:150




ELEVACION LATERAL DERECHA
ESCALA 1:150

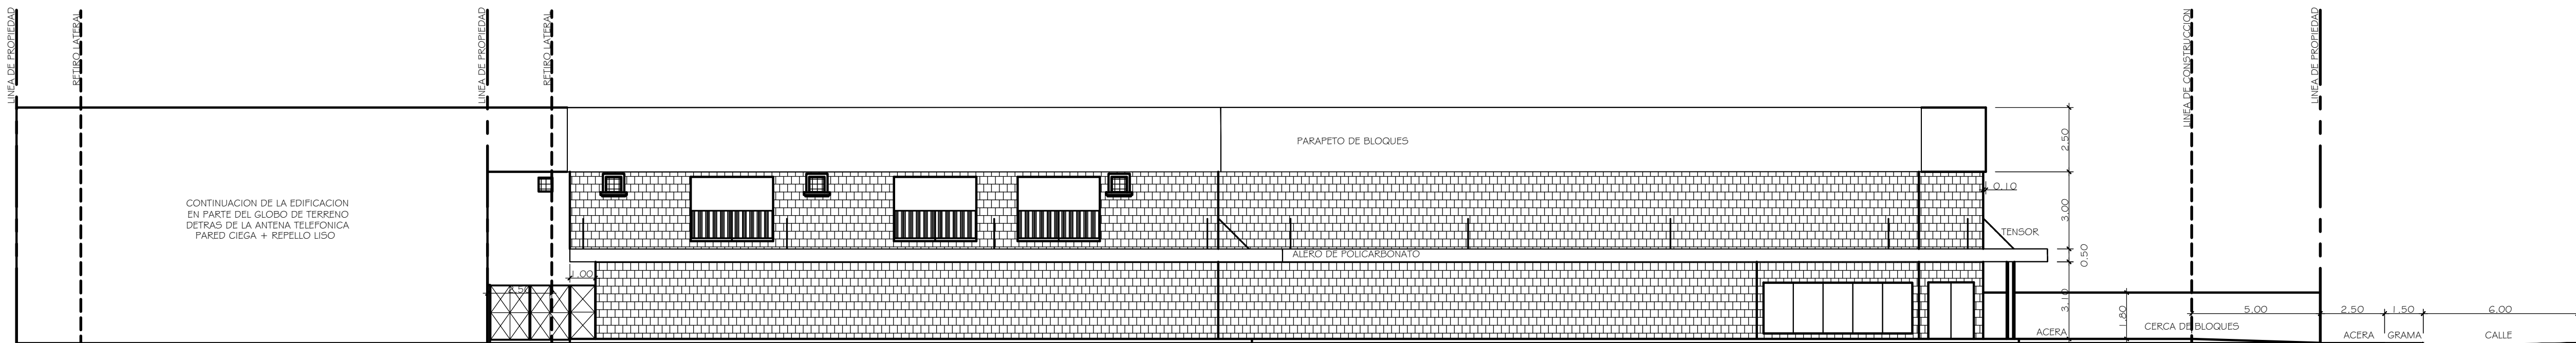

ELEVACION LATERAL IZQUIERDA
VISTA HACIA CALLE SIN NOMBRE
ESCALA 1:150

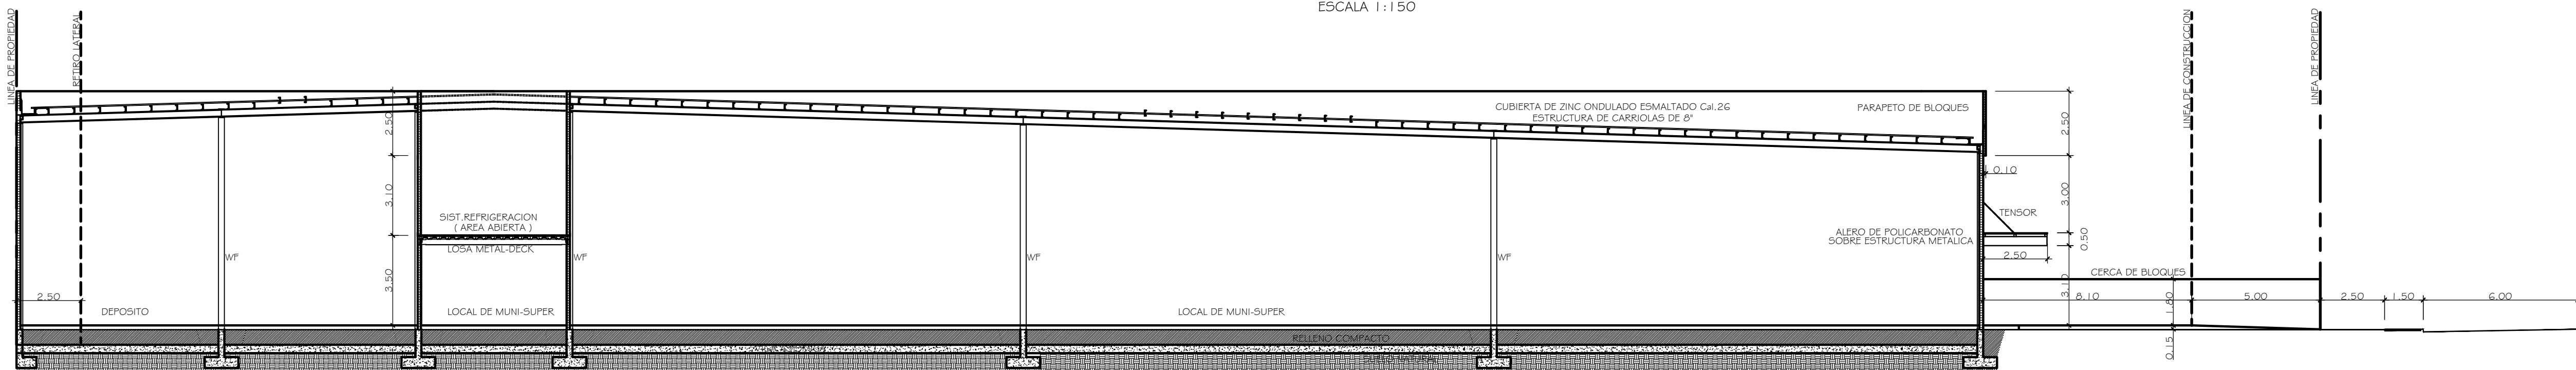

SECCION A - A
ESCALA 1:150

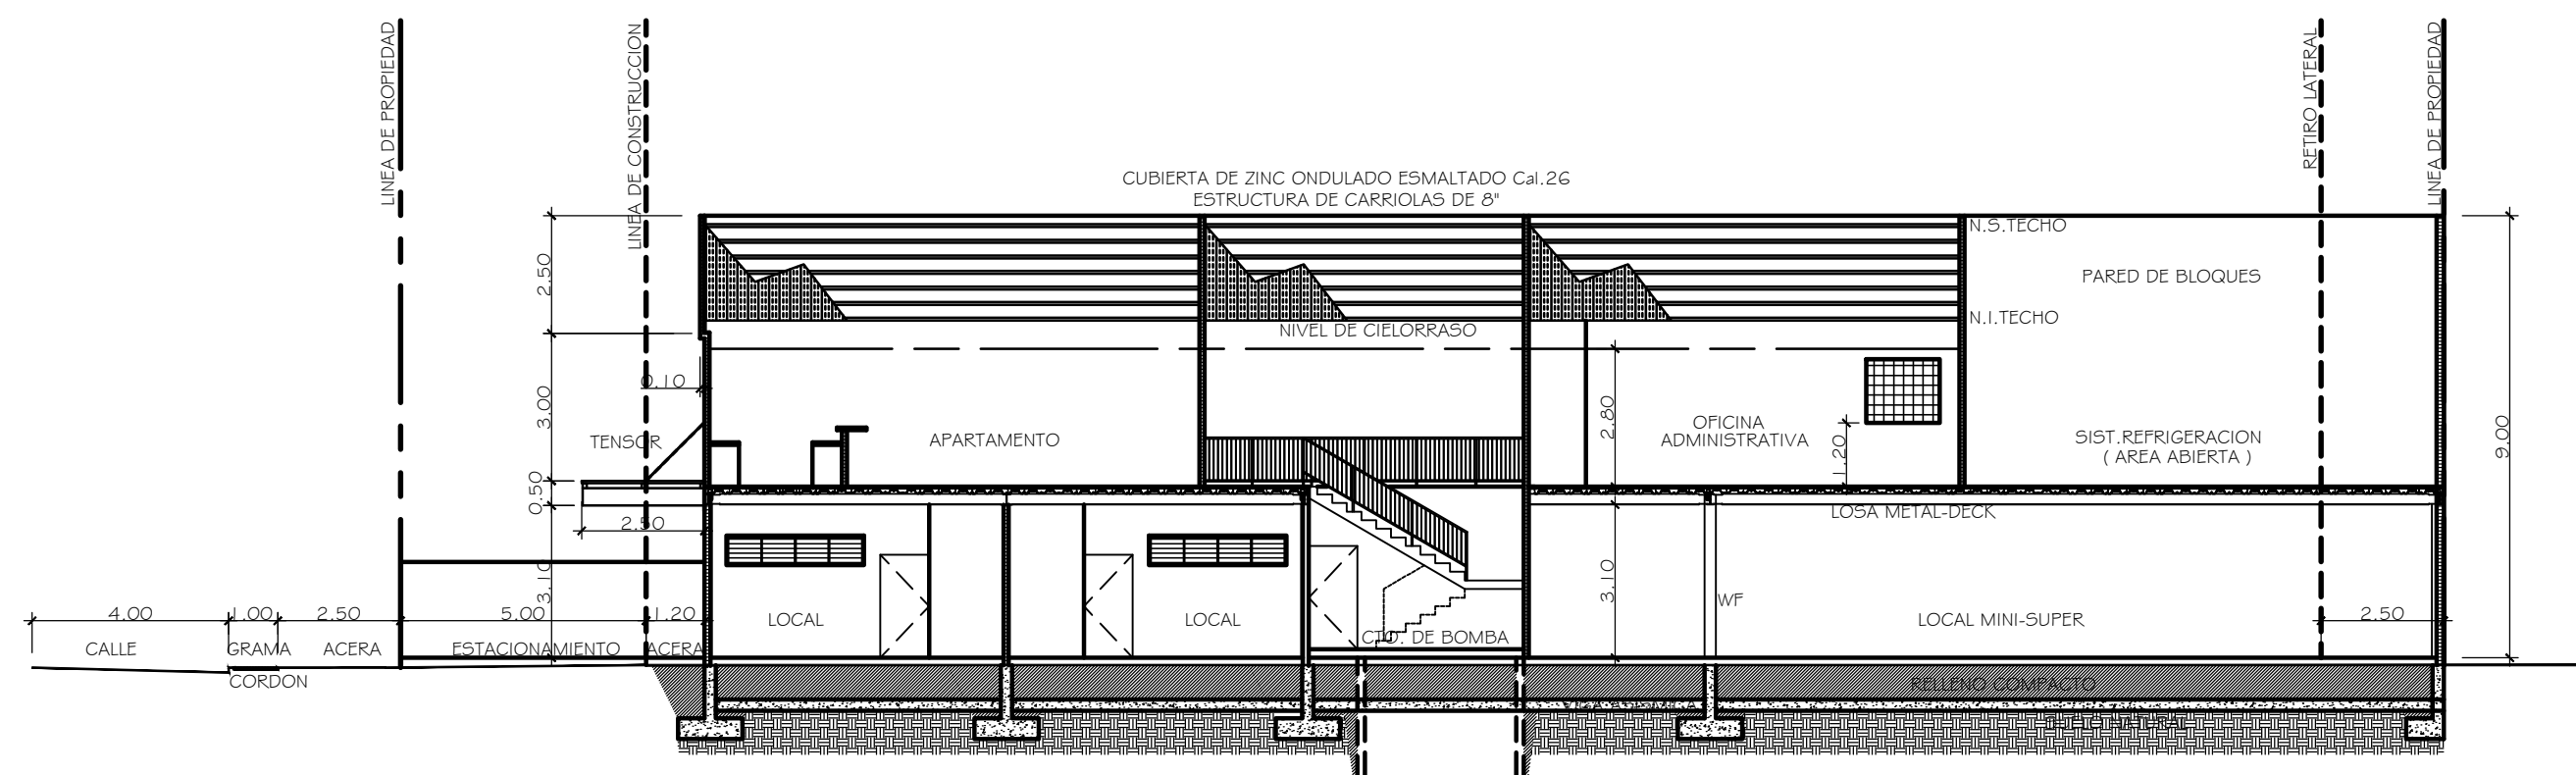

SECCION B - B
ESCALA 1:150

CUADRO DE ACABADOS					
AREA	PARED	PISO	ZOCALO	CIELRASO	OBSERVACIONES
1					
2					
CUADRO DE PUERTAS					
Nº	TIPO	MEIDAS	MARCO	CERRADURA	CANT.
1					
2					
CUADRO DE VENTANAS					
Nº	TIPO	MEIDAS	A.P.	Nº DE GUERRAS	CANT.
1					
2					
FRANCISCO M. MALIZIA NETO
ARQUITECTO
APARTADO 0860-00656, VILLA LUCRE, REPUBLICA DE PANAMA
E-MAIL: MALIZIANETO @ MSN.COM TELEFONO: (507) 390-9590

PROYECTO:
**ANTEPROYECTO DE LOCAL COMERCIAL
CON TRES APARTAMENTOS
PROPIEDAD DE JIANFENG LIU y GUIYING LI
CARRETERA DE PACORA,
CORREGIMIENTO DE PACORA,
DISTRITO DE PANAMA, PROVINCIA DE PANAMA**

CONTENIDO:
ELEVACIONES Y SECCIONES

FECHA: JULIO DE 2019
HOJA: AR - I
NUMERACION: 03 - 03

DISEÑO: ARG. FRANCISCO MALIZIA
DIBUJO: COPLAN
ESTRUCTURA:

ELECTRICIDAD: FONTANERIA: MECANICA:

SISTEMA HUMEDO: SISTEMA DE ALARMA: SISTEMAS ESPECIALES:

APROBACION PROPIETARIO
APROBACION ING. MUNICIPAL