



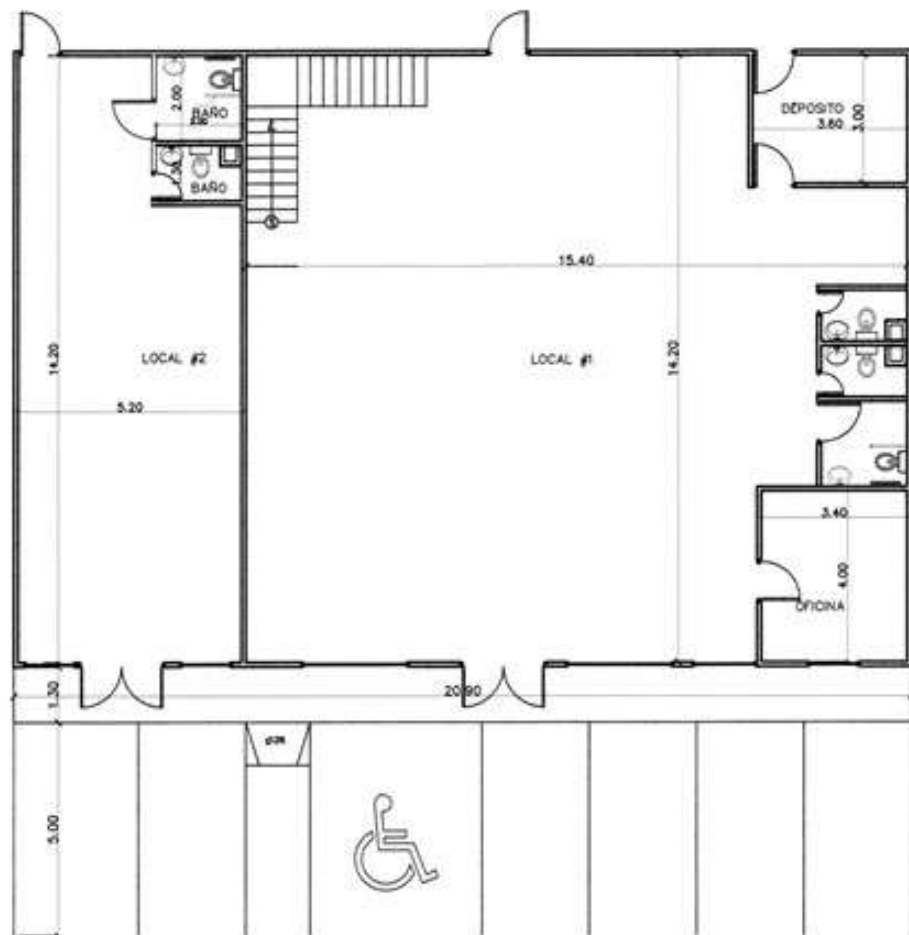

PLANTA ARQUITECTÓNICA
NIV. 0.00 ESCALA: 1:100

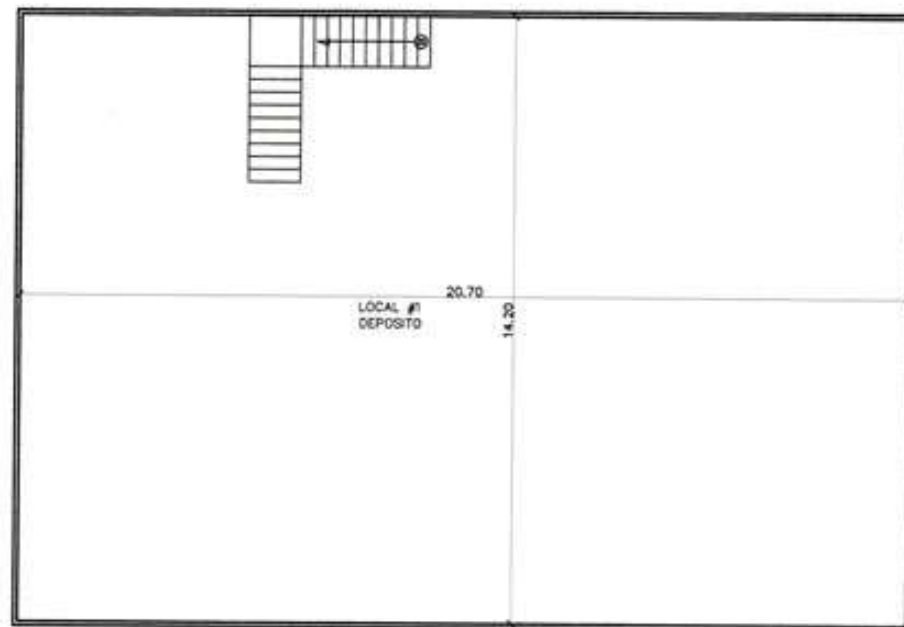

PLANTA ARQUITECTÓNICA
NIV. +3.50 ESCALA: 1:100

CUADRO DE ÁREAS	
ÁREA CERRADA	
LOCAL #1 PLANTA BAJA	215.70 M ²
LOCAL #1 PLANTA ALTA	293.90 M ²
LOCAL #2	73.80 M ²
TOTAL	583.40 M ²
ÁREA ABIERTA	
PASILLO	27.20 M ²
ÁREA ABIERTA+ÁREA CERRADA	
TOTAL	610.60 M ²
ÁREA DE ESTACIONAMIENTO	
TOTAL	104.90 M ²


JUAN A. CHING
 ARQUITECTO ESTRUCTURAL
 La Concepción, Chile | juanching@regionema.net
 Tel. 770-5300 Cel. 9616-5826 Fax 770-5987