


DESARROLLO	E 1	
N°	FECHA	REVISION


CGO
cedeno • gazal • ortega
arquitectura & diseño

MEMBRO FUNDADOR	PLANO ORIGINAL Y PROPIEDAD INTELECTUAL. CGO ARQUITECTOS, S.A. PROHIBE LA REPRODUCCION TOTAL O PARCIAL Y EL USO DEL CONTENIDO SIN SU CONSENTIMIENTO. EL USO NO AUTORIZADO DE ESTE DOCUMENTO APARECE IDEAS Y CONCEPTOS GRAFICOS Y/O TEXTUALES QUE CONSTITUYEN PATRIMONIO INTELECTUAL DE CGO. FOTOGRAFIAS, ESTUDIOS TECNICOS O PLANOS TOPOGRAFICOS EXECUTADOS POR OTROS Y AQUELLOS UTILIZADOS SON PROPIEDAD DE SUS AUTORES. LOS AUTORES RESERVAN SUS DERECHOS. LOS AUTORES DE ESTE DOCUMENTO, SUS AUTORES Y CGO CORRESPONDEN IGUALMENTE LOS DERECHOS DE AUTOR. TODOS LOS DOCUMENTOS SON PROPIEDAD DE CGO. EL USO NO AUTORIZADO PROMOTOR SON UTILIZADOS CON EL ENTENDIMIENTO DE QUE AL SUMINISTRARLO, EL USUARIO HA DE AUTORIZAR SU USO POR EL POSSECTOR DE ESTOS DERECHOS.
PROYECTO:	R22 ART 03 PROT. CORREG. SAN FRANCISCO ACUERDO N°M del 04 de Abril de 2018 MAB
PROPIETARIO:	P.H. LESS
UBICACION:	ENTRE CALLE 70 BIS & CALLE 8N, URBANIZACION LA CARRASQUILLA, CORREGIMIENTO DE SAN FRANCISCO, DISTRITO DE PANAMA, PROVINCIA DE PANAMA, REP. DE PANAMA
DISEÑO:	CALCULO ESTRUCTURAL: IPSSA INGENIEROS
DIBUJO:	ELECTRICIDAD: IDESA
REVISIO:	FONTANERIA: IDESA
FECHA:	ELECTROMECANICA: IDESA
REPRESENTANTE LEGAL /	# DE CEDULA
DIR. OBRAS & CONSTRUCCIONES MUNICIPALES	
CONTENIDO:	
SECCIONES PARCIALES	
HOJA #	TOTAL DE HOJAS
DE	

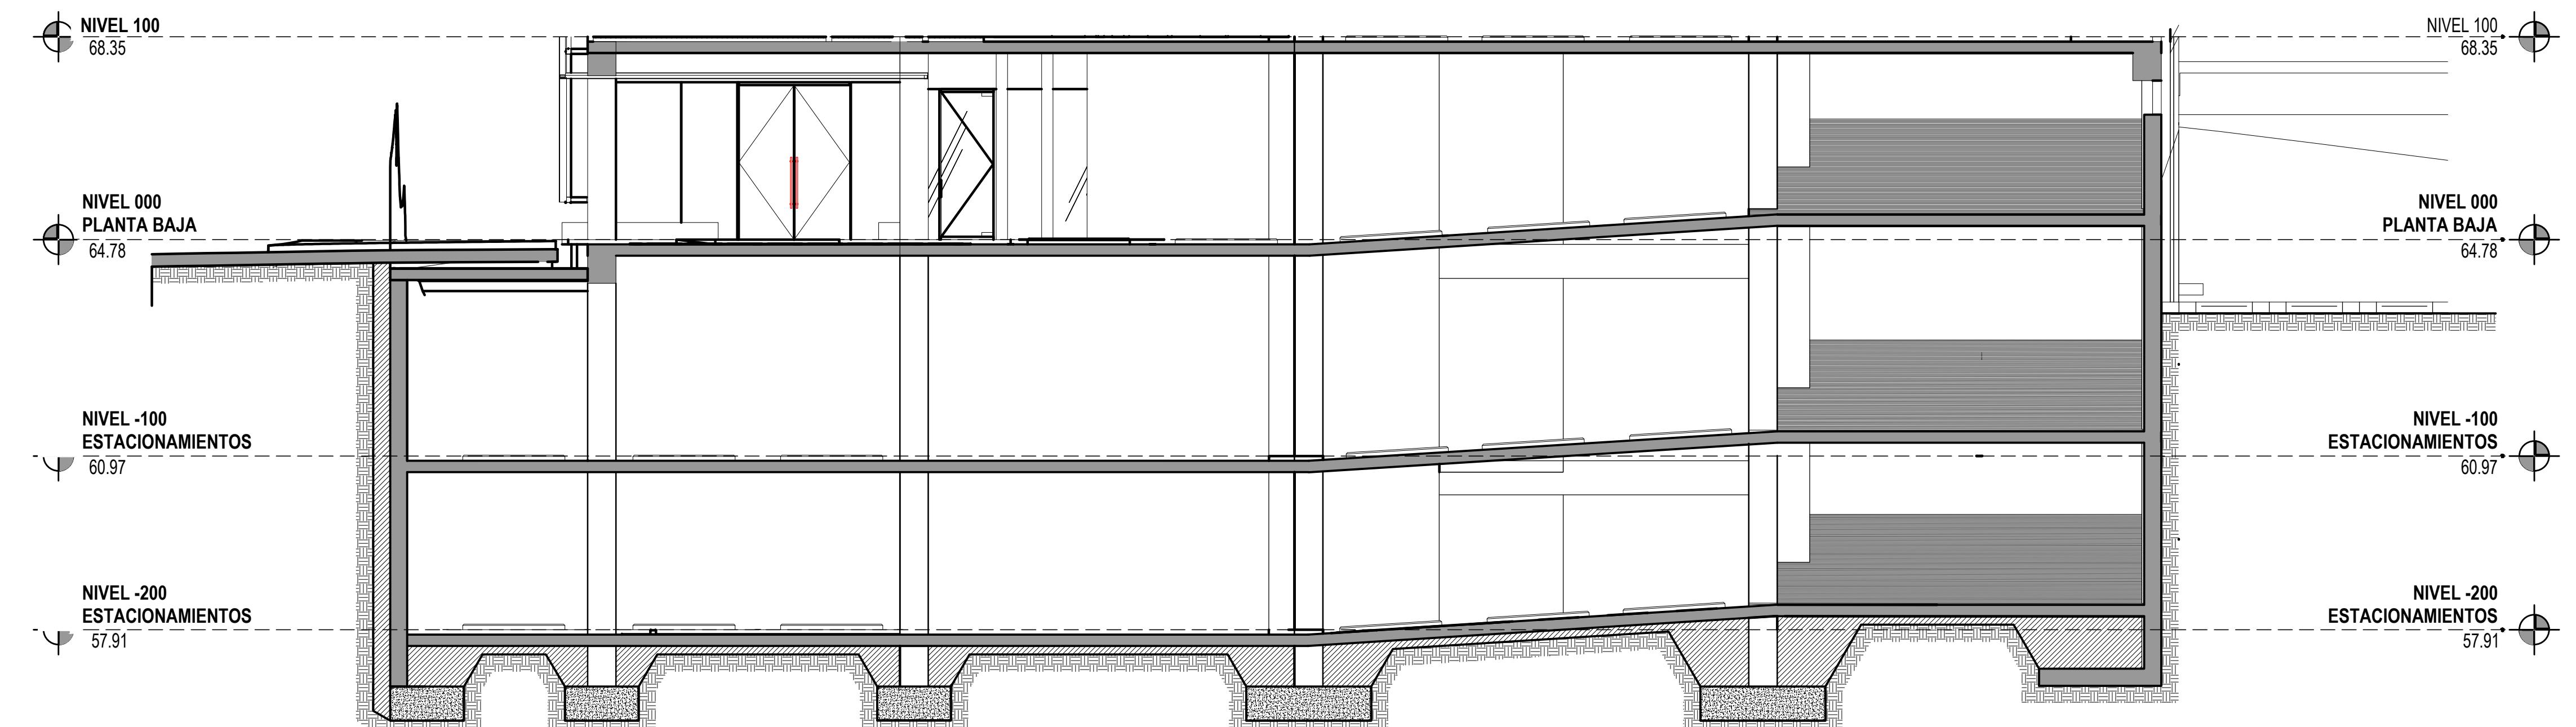

SECCION PARCIAL 1-1

ESCALA 1:50

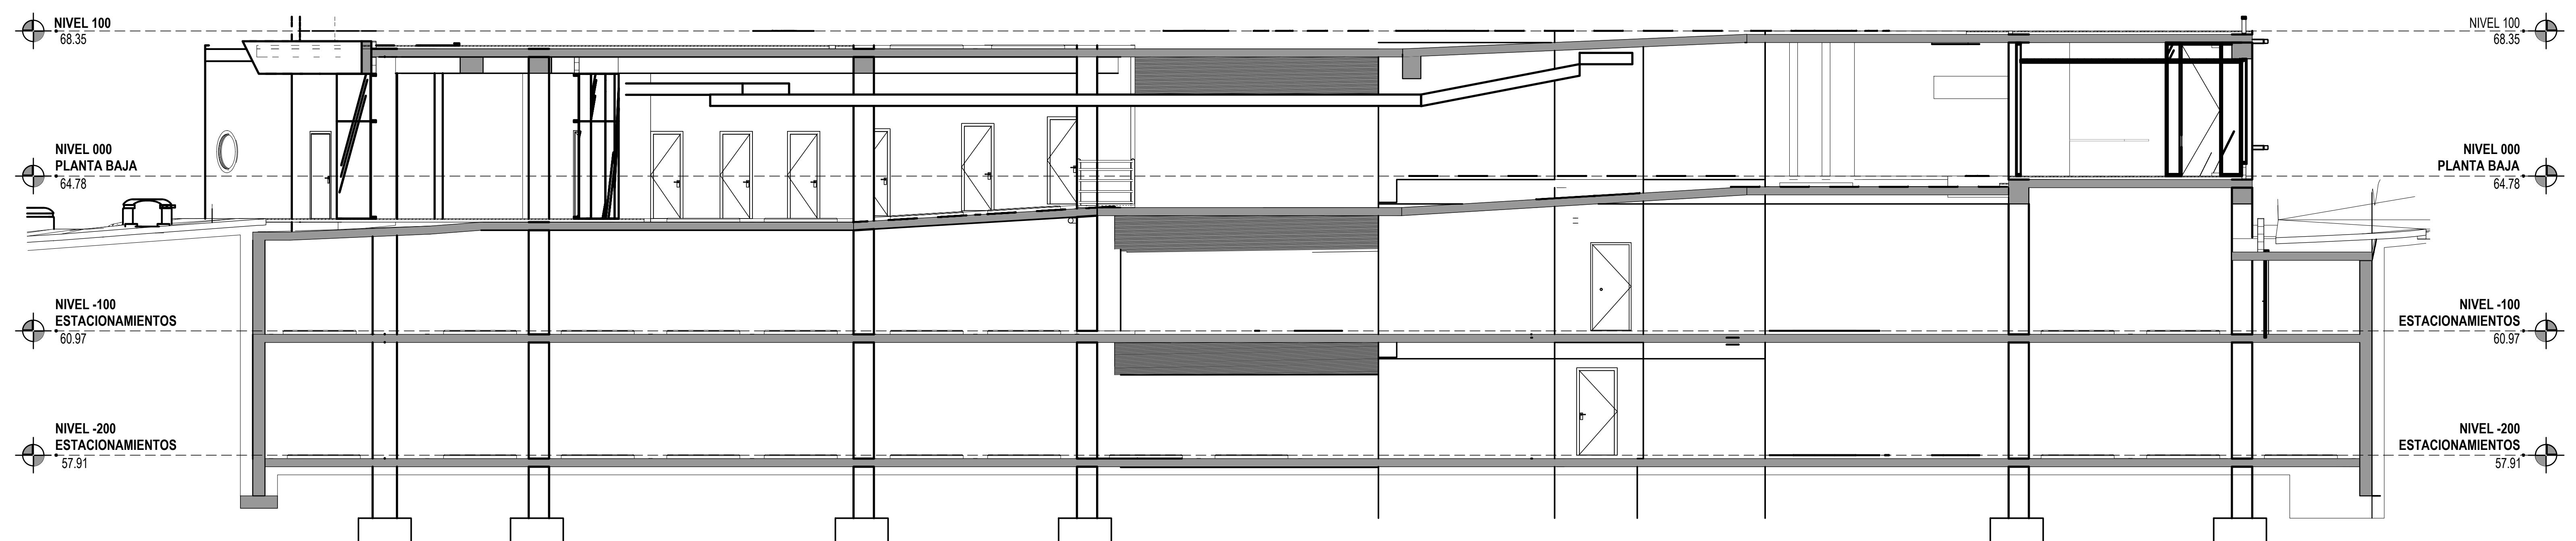

SECCION PARCIAL 2-2

ESCALA 1:50