




PROYECTO

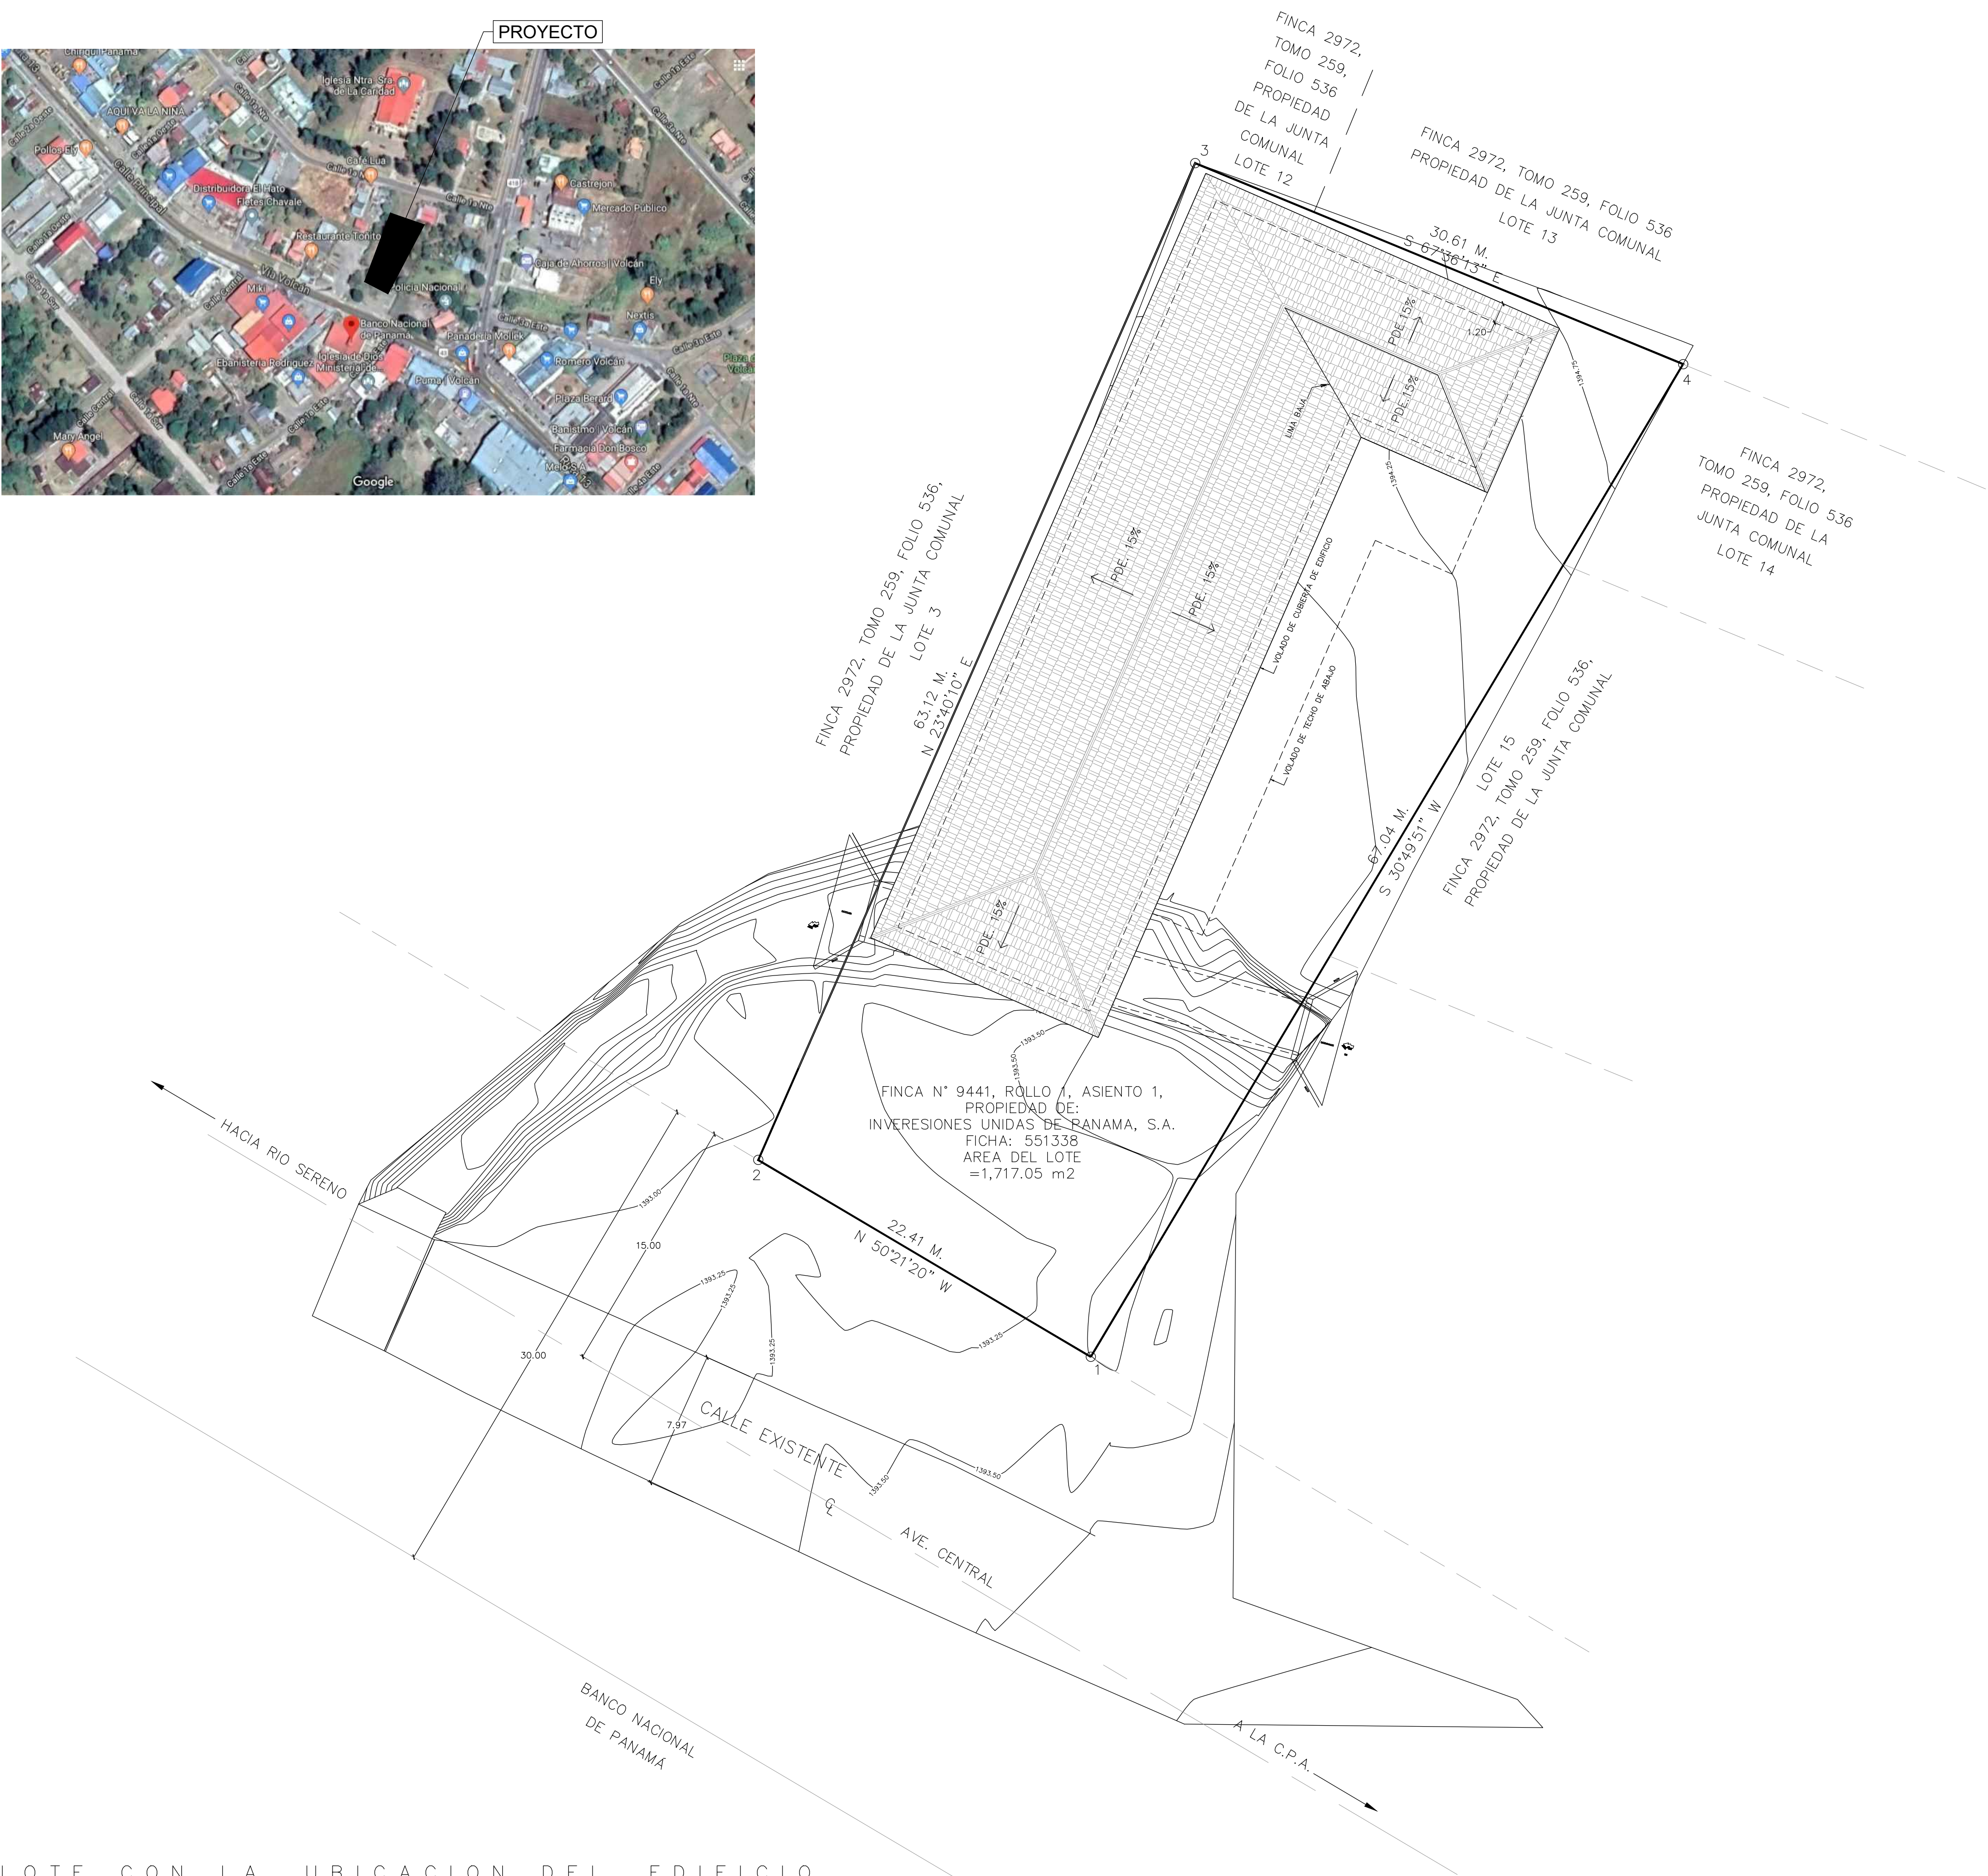

LOTE CON LA UBICACION DEL EDIFICIO
AREA DE LOTE = 1,717.05 M2

ESCALA: 1/200

DATOS DE CAMPO		
ESTACION	DISTANCIA	RUMBOS
1 - 2	22.41	N 59°21'20" W
2 - 3	63.12	N 23°40'10" E
3 - 4	30.61	S 67°36'13" E
4 - 1	67.04	S 30°49'51" W

- NOTAS:
- EL POLIGONO SE MIDIO POR LA LINEA DE PROPIEDAD
 - TODOS LOS VERTICES TIENEN VARILLA
 - SE UTILIZO EL NORTE MAGNETICO
 - V = VARILLA

CANTIDAD DE ESTACIONAMIENTOS:

$736.64 \text{ M}^2 + 622.878 \text{ M}^2 = 1,359.518 \text{ M}^2 / 60 \text{ M}^2 = 22.658 \text{ EST.}$

$622.878 \text{ M}^2 / 150 \text{ M}^2 = 4.1525$

$22.658 + 4.1525 = 26.81 = 27 \text{ ESTACIONAMIENTOS}$

+ 1 ESTACIONAMIENTO DE DISCAPACITADO

PROYECTO EDIFICIO VOLCÁN
DATOS GENERALES

LOTE N°2, MANZANA 6-A
FOLIO REAL N°: 9441, CODIGO DE UBICACIÓN 4415
ZONIFICACIÓN:
UBICACIÓN: VOLCÁN, CORREG. DE VOLCÁN, DISTRITO DE BUGABA.
PROPIETARIO: INVERSIONES UNIDAS DE PANAMA, S.A.
REPRESENTANTE LEGAL: MARIA DE LOS SANTOS CASTREJÓN M.

ÁREA DEL LOTE	=1,717.05 M2
ÁREA PLANTA BAJA	=736.64 M2
ÁREA LIBRE DE LOTE	=980.41 M2
ÁREA PLANTA NIVEL -1	=622.878 M2
ÁREA PLANTA NIVEL -2	=622.878 M2
A. TOTAL DE CONST.	=1,982.396 M2

ENAGESA
Engineering and General Service, S.A

PROYECTO: EDIFICIO COMERCIAL VOLCÁN
Locales Comerciales / Oficinas / Salones Eventos

UBICACION: LOTE 2 MANZANA N°6-A (FOLIO REAL N°9441)
LUGAR VOLCÁN, CORREGIMIENTO DE VOLCÁN,
DISTRITO DE BUGABA, PROV. DE CHIRIQUÍ

FIRMA:

DIRECTOR DE OBRAS Y CONSTRUCCIONES MUNICIPALES

ESCALA:	Indicado en Planta	FECHA:	Agosto 2019
DISEÑADO:	Arq. Abraides	PLOMERIA:	Jose M. Palma
DIBUJO:	I. M.	ELECTRICIDAD:	F.Y.
REVISADO:	Arq. Abraides	ESTRUCTURA:	M.CH.

FIRMA DEL REPRESENTANTE LEGAL

A-01 DE 5