


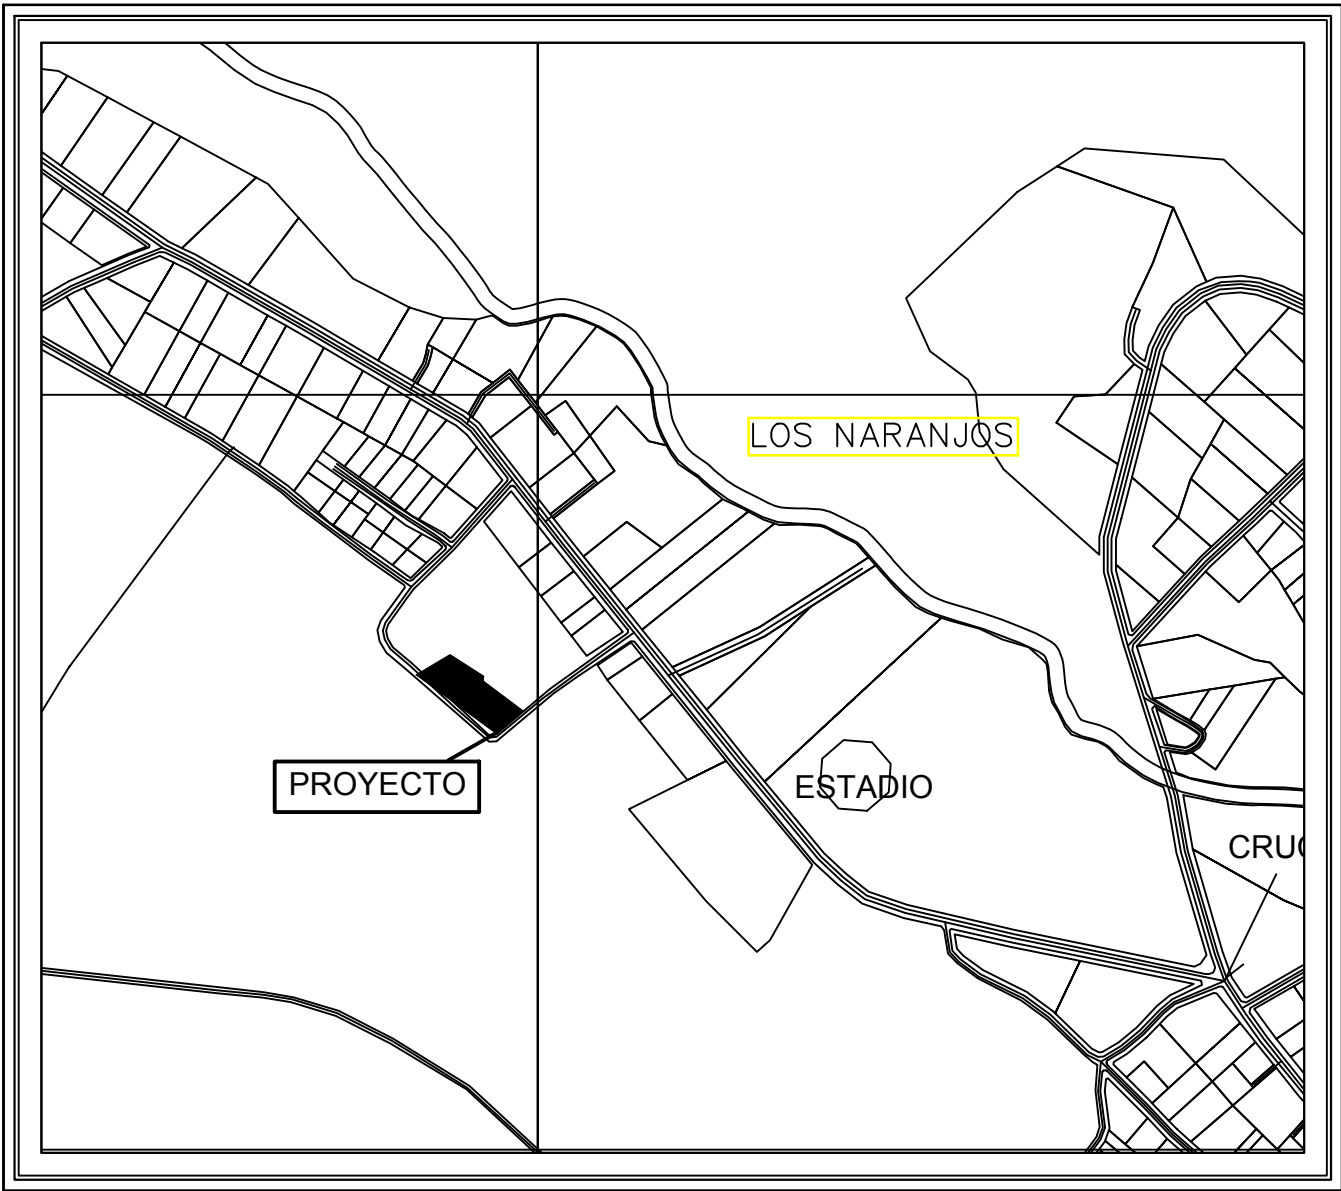

LOCALIZACIÓN REGIONAL
ESC. 1/7000

DATOS LEGALES

FINCA: 82457
CODIGO DE UBICACION: 4301
PROPIETARIO: ORGANE COUNTRY GREEN INC
ÁREA: 1692.90 M2

NOTA:


- EL SISTEMA DE DETECCIÓN DE INCENDIOS SERA POR UN SISTEMA DE ESTACION UNICA CON RESPALDO DE BATERIA.
- EL SISTEMA DE AGUAS SERVIDAS SERA DE TIPO BIODIGESTOR

NOTA:


- TODAS LAS PAREDES SUBEN HASTA NIVEL DE TECHO COMO BARRERA CONTRA FUEGO.

DETALLE DE AREA

MODELO DE 1 RECÁMARA (4)	
AREA CERRADA	34.20 m2
AREA ABIERTA	6.34 m2
MODELO DE 2 RECÁMARA	
AREA CERRADA	44.49 m2
AREA ABIERTA	6.03 m2
AREA TOTAL	204.88 m2

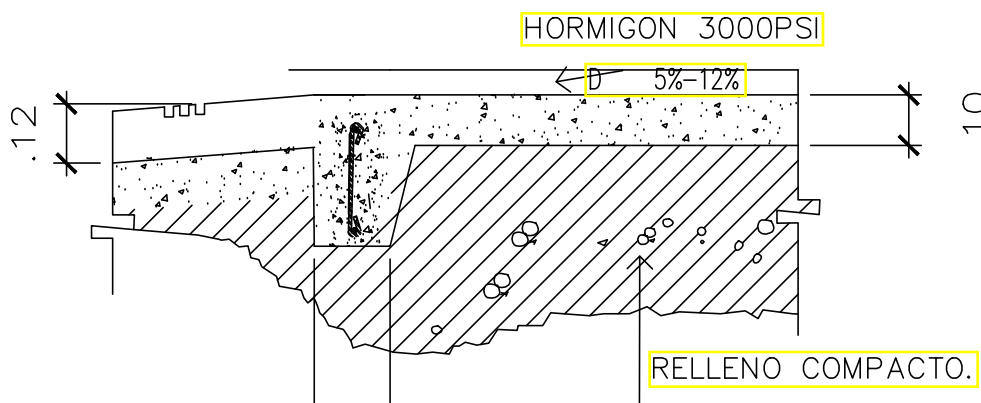


DETALLE DE RAMPA.
ESCALA 5/8

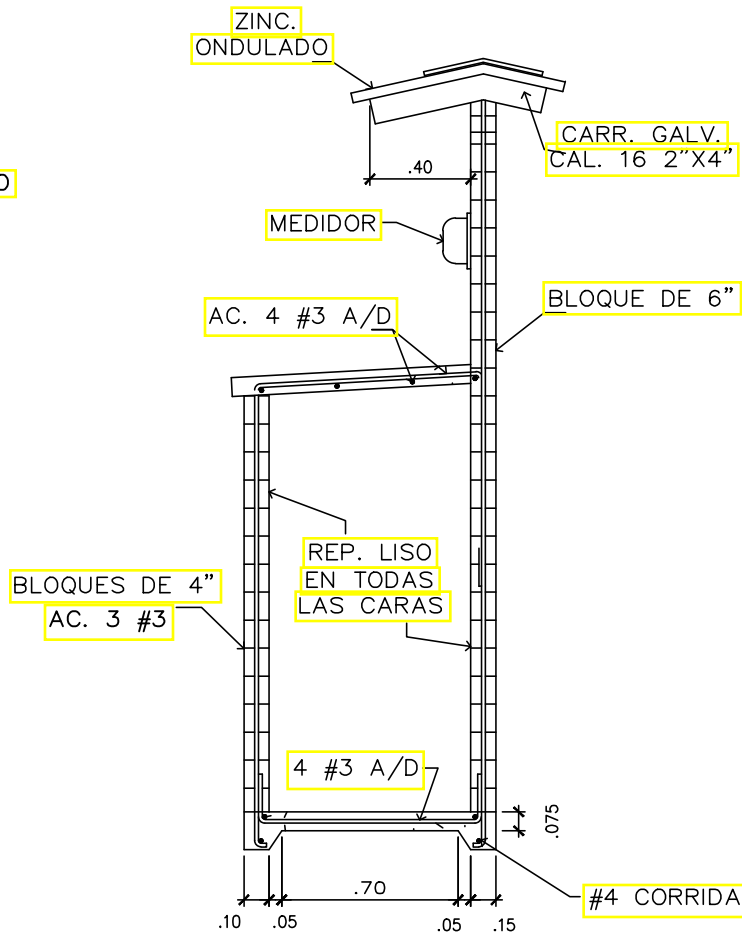


SECCION DE TINAQUERA
Y MURO DE MEDICION

SOLDADURA E6011
@ CADA 0.25


DETALLE DE SOLDADURA.
ESCALA 1:25

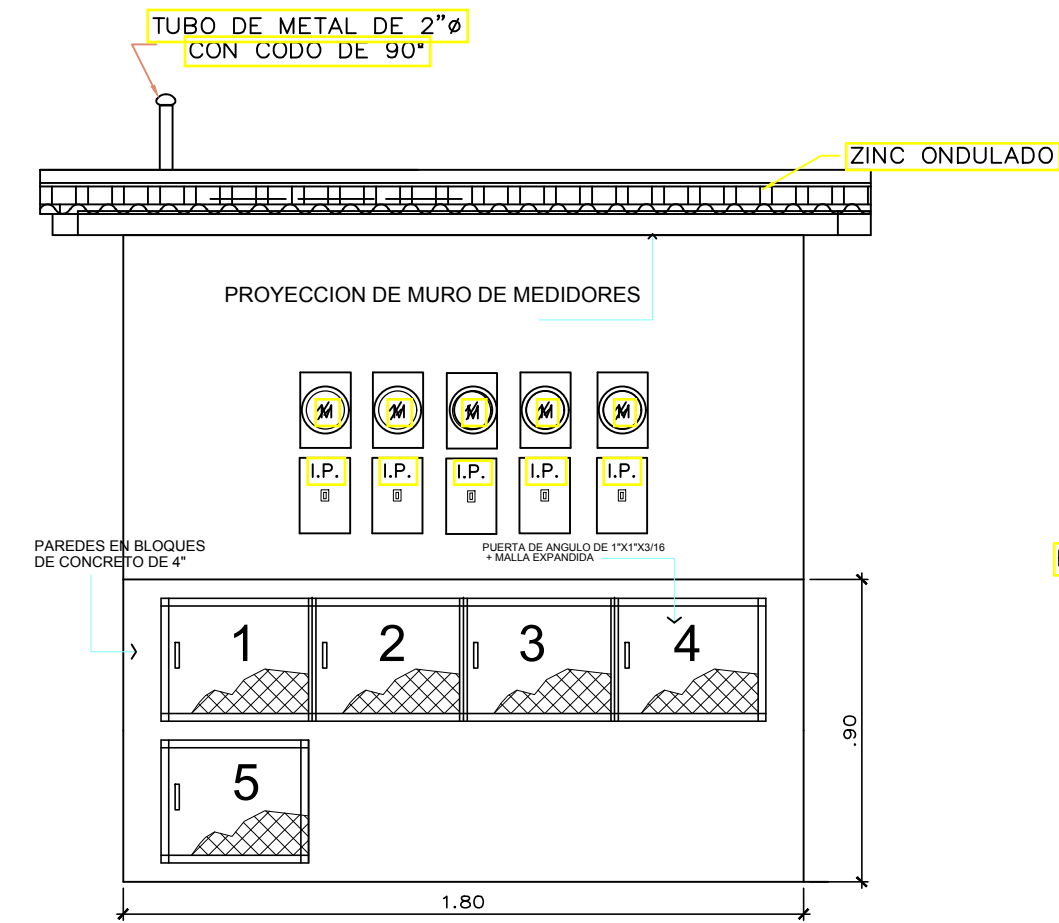


DETALLE DE TINAQUERA
TINAQUERA ESCALA 5/8

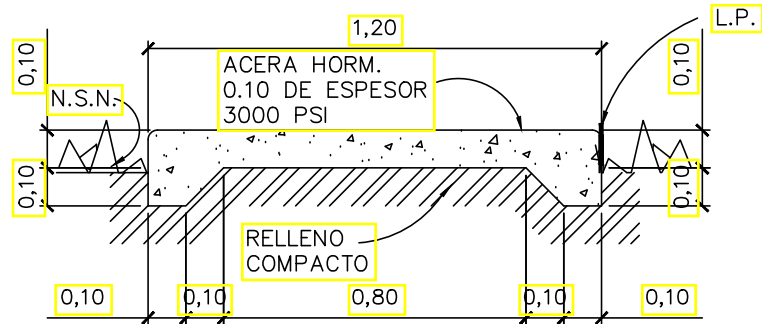

DET. TIPO DE ACERA
ESCALA 1:20

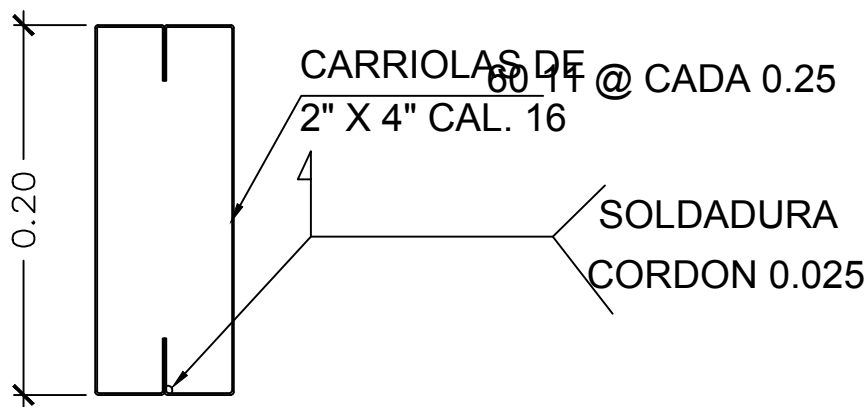

DET. DE CABALLO

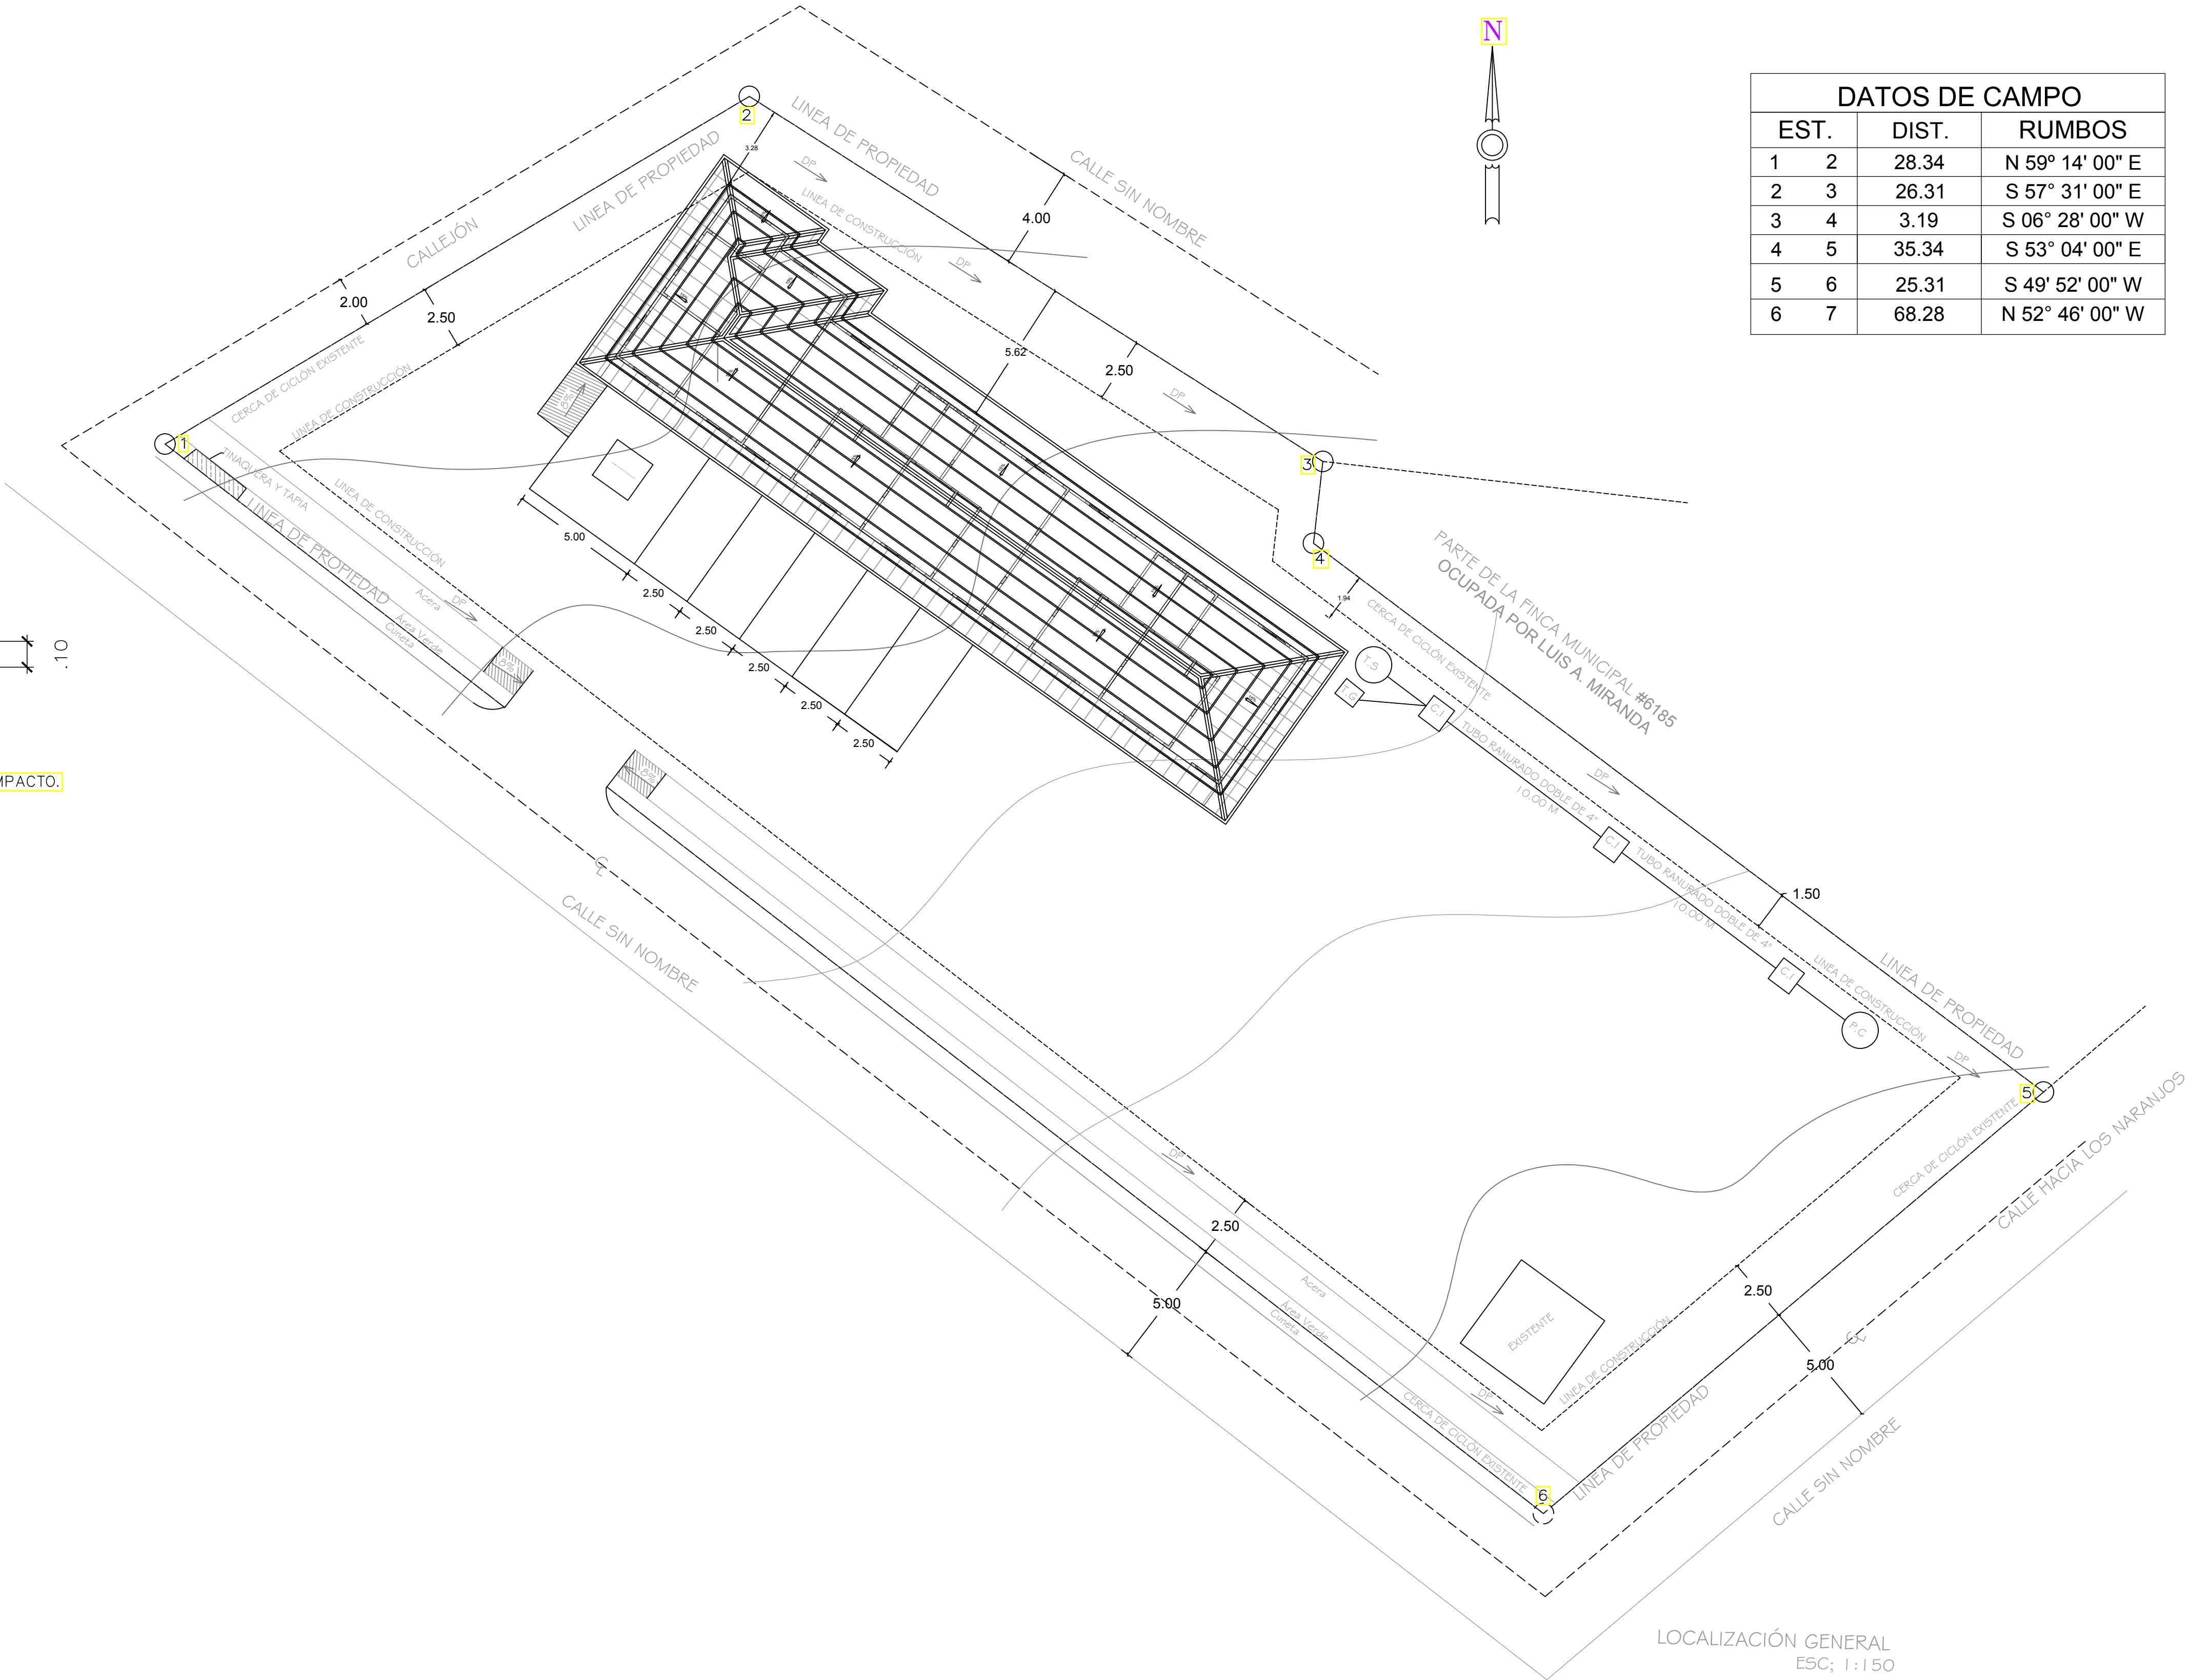

DATOS DE CAMPO			
EST.		DIST.	RUMBOS
1	2	28.34	N 59° 14' 00" E
2	3	26.31	S 57° 31' 00" E
3	4	3.19	S 06° 28' 00" W
4	5	35.34	S 53° 04' 00" E
5	6	25.31	S 49° 52' 00" W
6	7	68.28	N 52° 46' 00" W

CRISTHIAN CABALLERO ARQUITECTO

PROYECTO: APARTAMENTOS DE ALQUILER
UBICACION: CORREGIMIENTO DE LOS NARANJOS - DISTRITO DE BOQUETE
REPUBLICA DE PANAMA, PROVINCIA DE CHIRIQUI
PROPIEDAD DE: ORGANE COUNTRY GREEN INC.
CONTENIDO: LOCALIZACIÓN GENERAL - LOCALIZACIÓN REGIONAL

PROPIETARIO

Angie Conte Mersenthal de Sanchez
8-732-154

DISEÑO: CRISTHIAN CABALLERO
CALCULO: ERNIST GONZÁLEZ
REVISADO: ERNIST GONZÁLEZ
DIBUJO: ERNIST GONZÁLEZ
ESCALA: INDICADA
FECHA: MAYO 2019
HOJA:

01 DE 05