

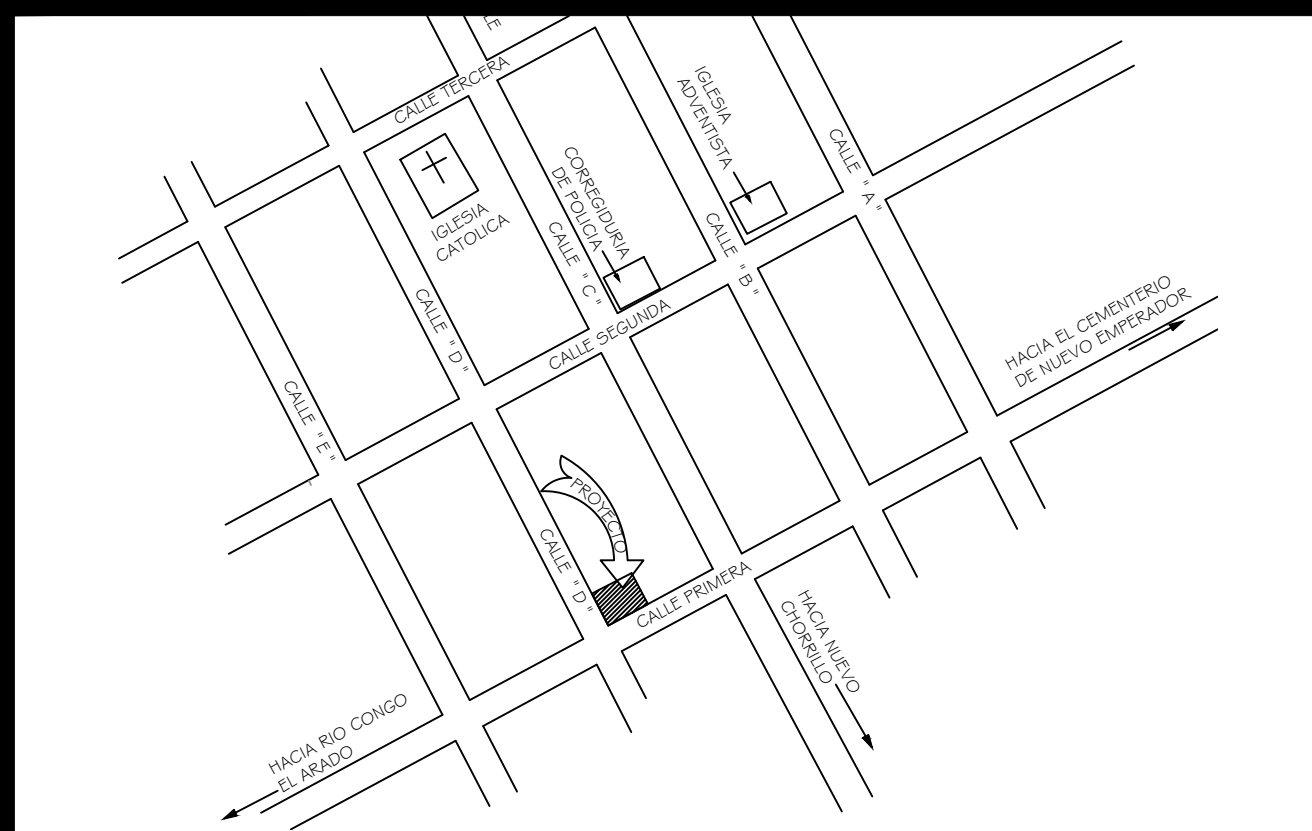


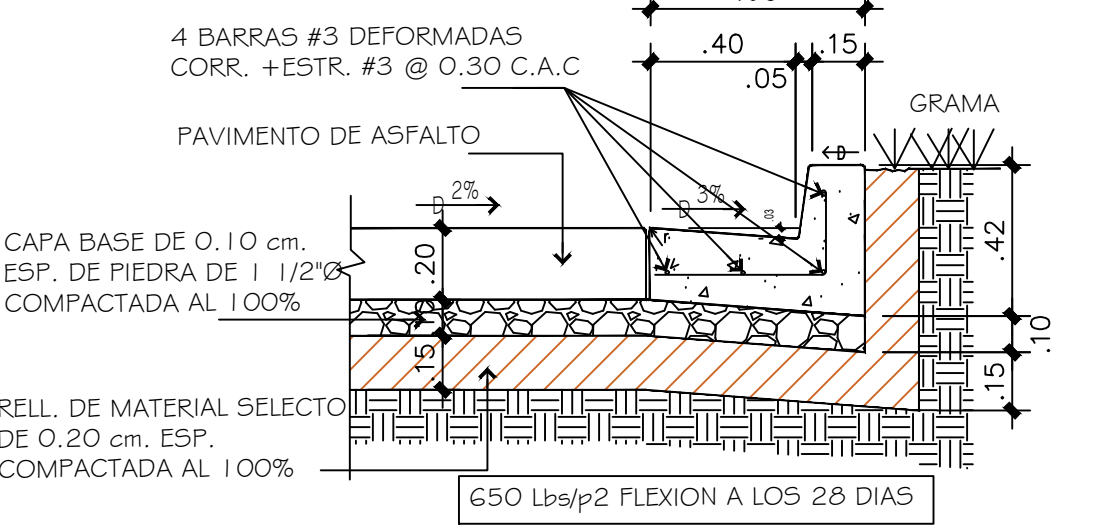

RESUMEN DE AREA

PLANTA BAJA	PLANTA ALTA
AREA ABIERTA:	AREA ABIERTA:
ACERA-----48.75	PASILLOS-----48.75
ESTACIONMIENTOS-----135.86	AREA CERRADA:
ESCALERAS-----48.75	LOCALES #5,6,7,8---340.94m2
AREA CERRADA:	
LOCALES #1,2,3,4-----347.21m2	
AREA TOTAL DEL LOTE:580.57 m2	

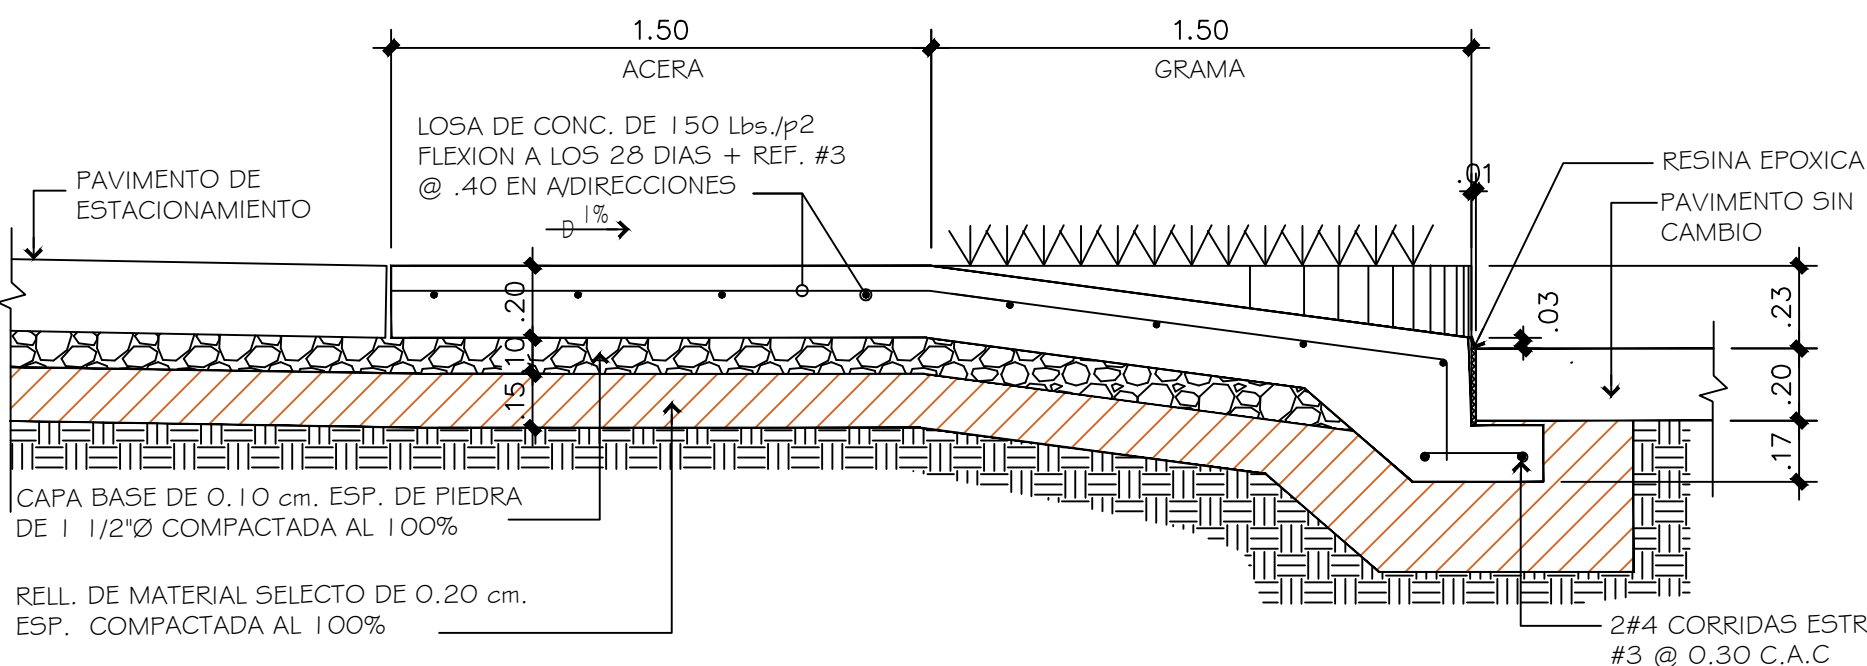

UBICACION REGIONAL

ESC:1:125,000

DATOS GENERALES

DETALLE DE EMPALME

ESC:1:20

D-1


AR-01

DETALLE DE CORDON

ESC:1:20

D-2

AR-01

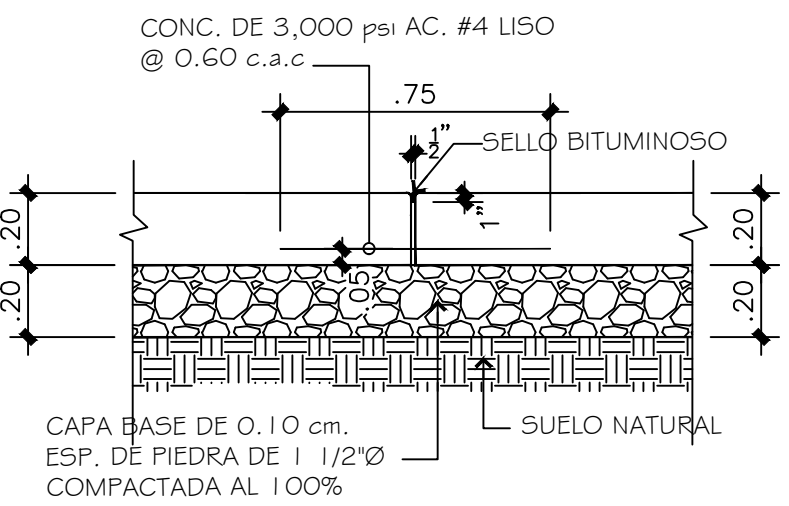


DET. DE J. DE CONSTR.

ESC:1:20

D-3

AR-01

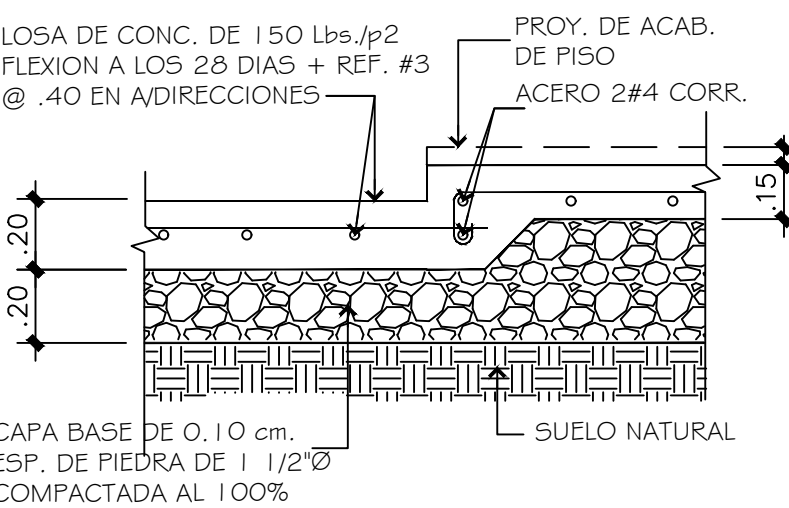


DET. DE J. DE EXPANC.

ESC:1:20

D-4

AR-01

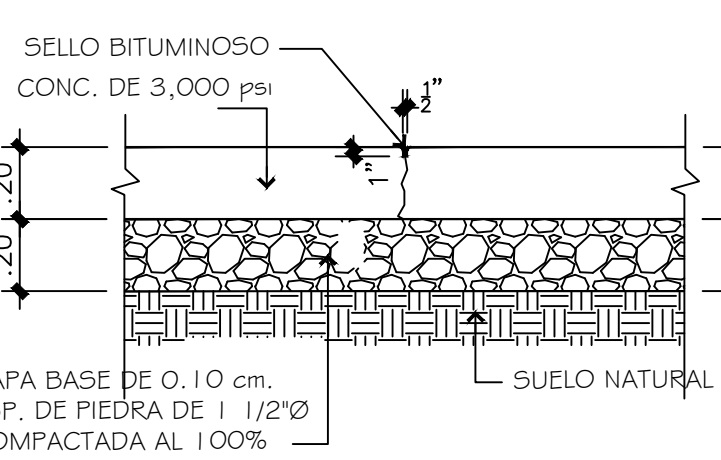


DET. DE J. DE CONTRAC.

ESC:1:20

D-5

AR-01

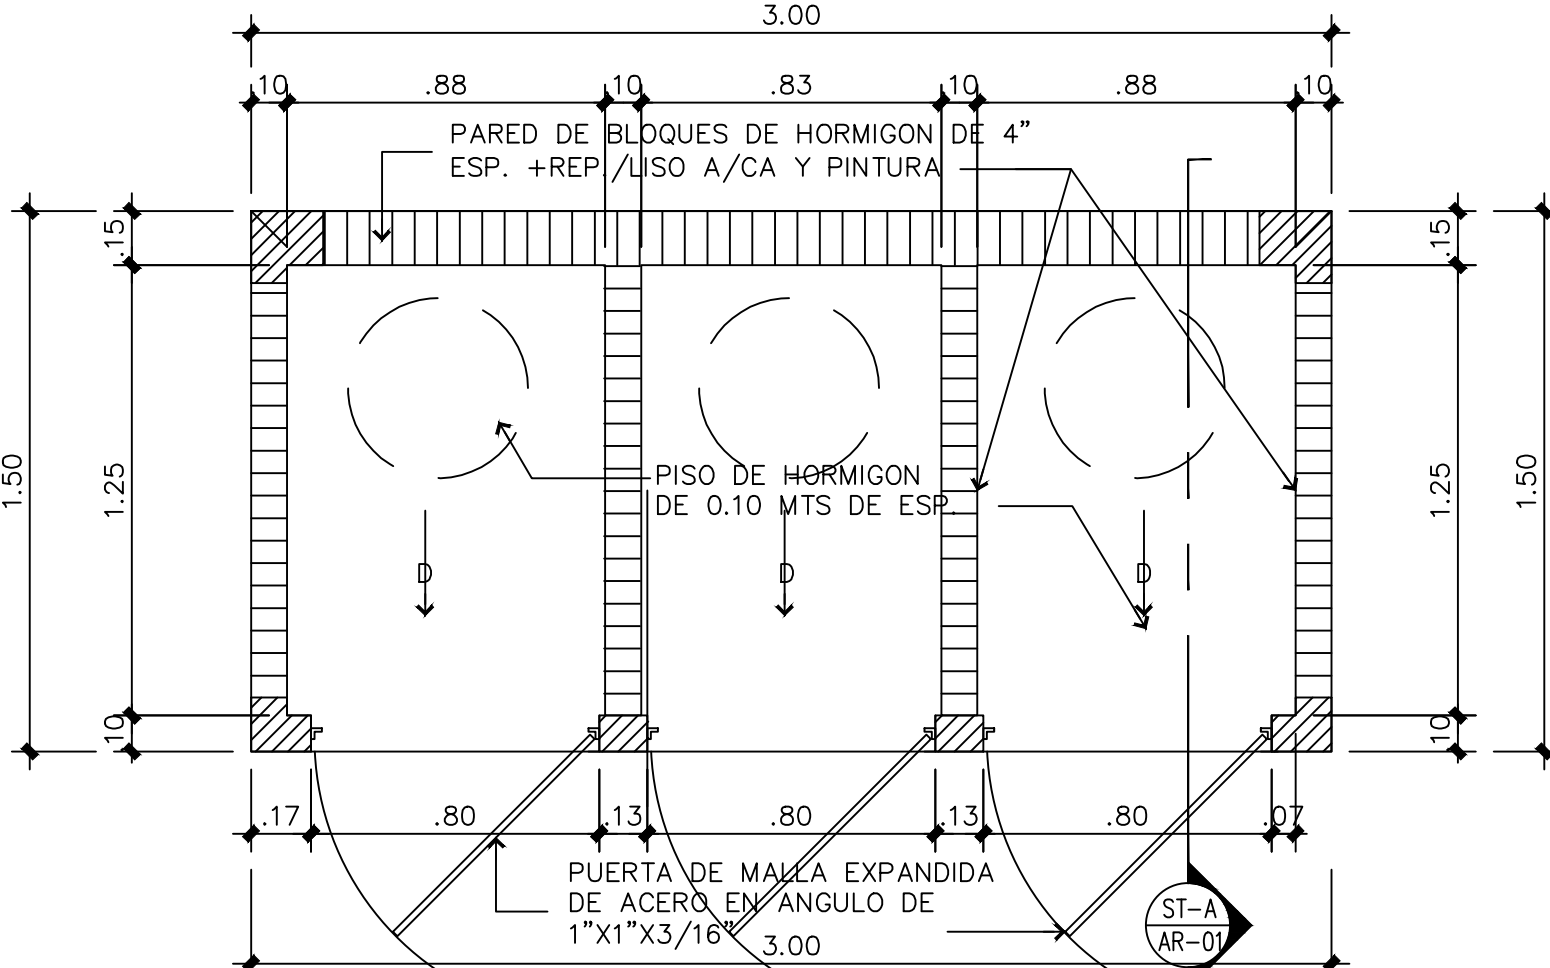


PLANTA DE TINAQUERA

ESCALA: 1:20



SECCION DE TINAQUERA

ESCALA: 1:20

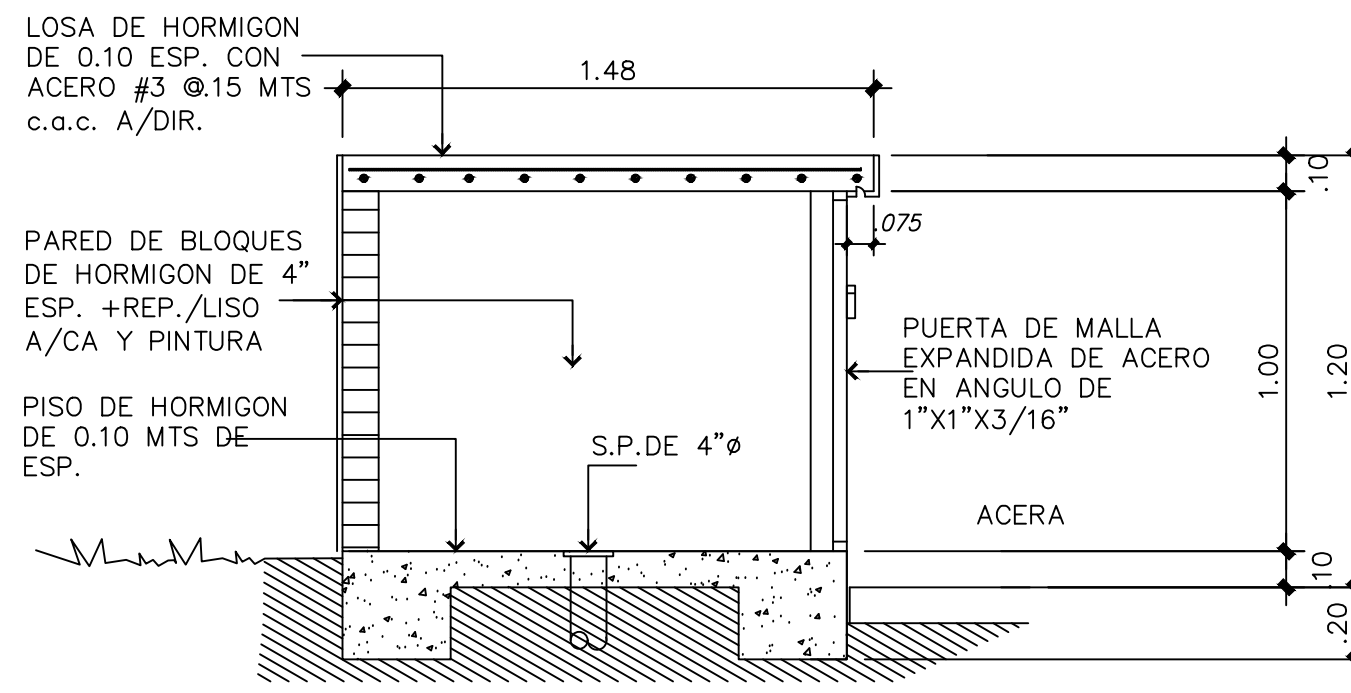

SECCION DE TINAQUERA


ESCALA: 1:20

ST-A

AR-01

NOTAS:
SE MANTENDRA CONTINUIDAD EN LA ACERA A TRAVES DE RAMPA, CUMPLIENDO CON LA LEY DE EQUIPARACION DE OPORTUNIDADES PARA PERSONAS CON DISCAPACIDAD.
EL DISEÑO INTERNO ES RESPONSABILIDAD DEL DISEÑADOR.
EL PROMOTOR CORRERA CON LOS COSTOS DE LOS MATERIALES, CONFECCION E INSTALACION DE TODA LA SEÑALIZACION PROPUESTA.
LA RECOLECCION DE LA BASURA SE HARA DENTRO DE LA PROPIEDAD.

FINCA FOLIO REAL: 447145
CODIGO DE UBICACION: 8003
PROPIETARIO:BOLIANG ZHANG
CEDULA:E-8-58218

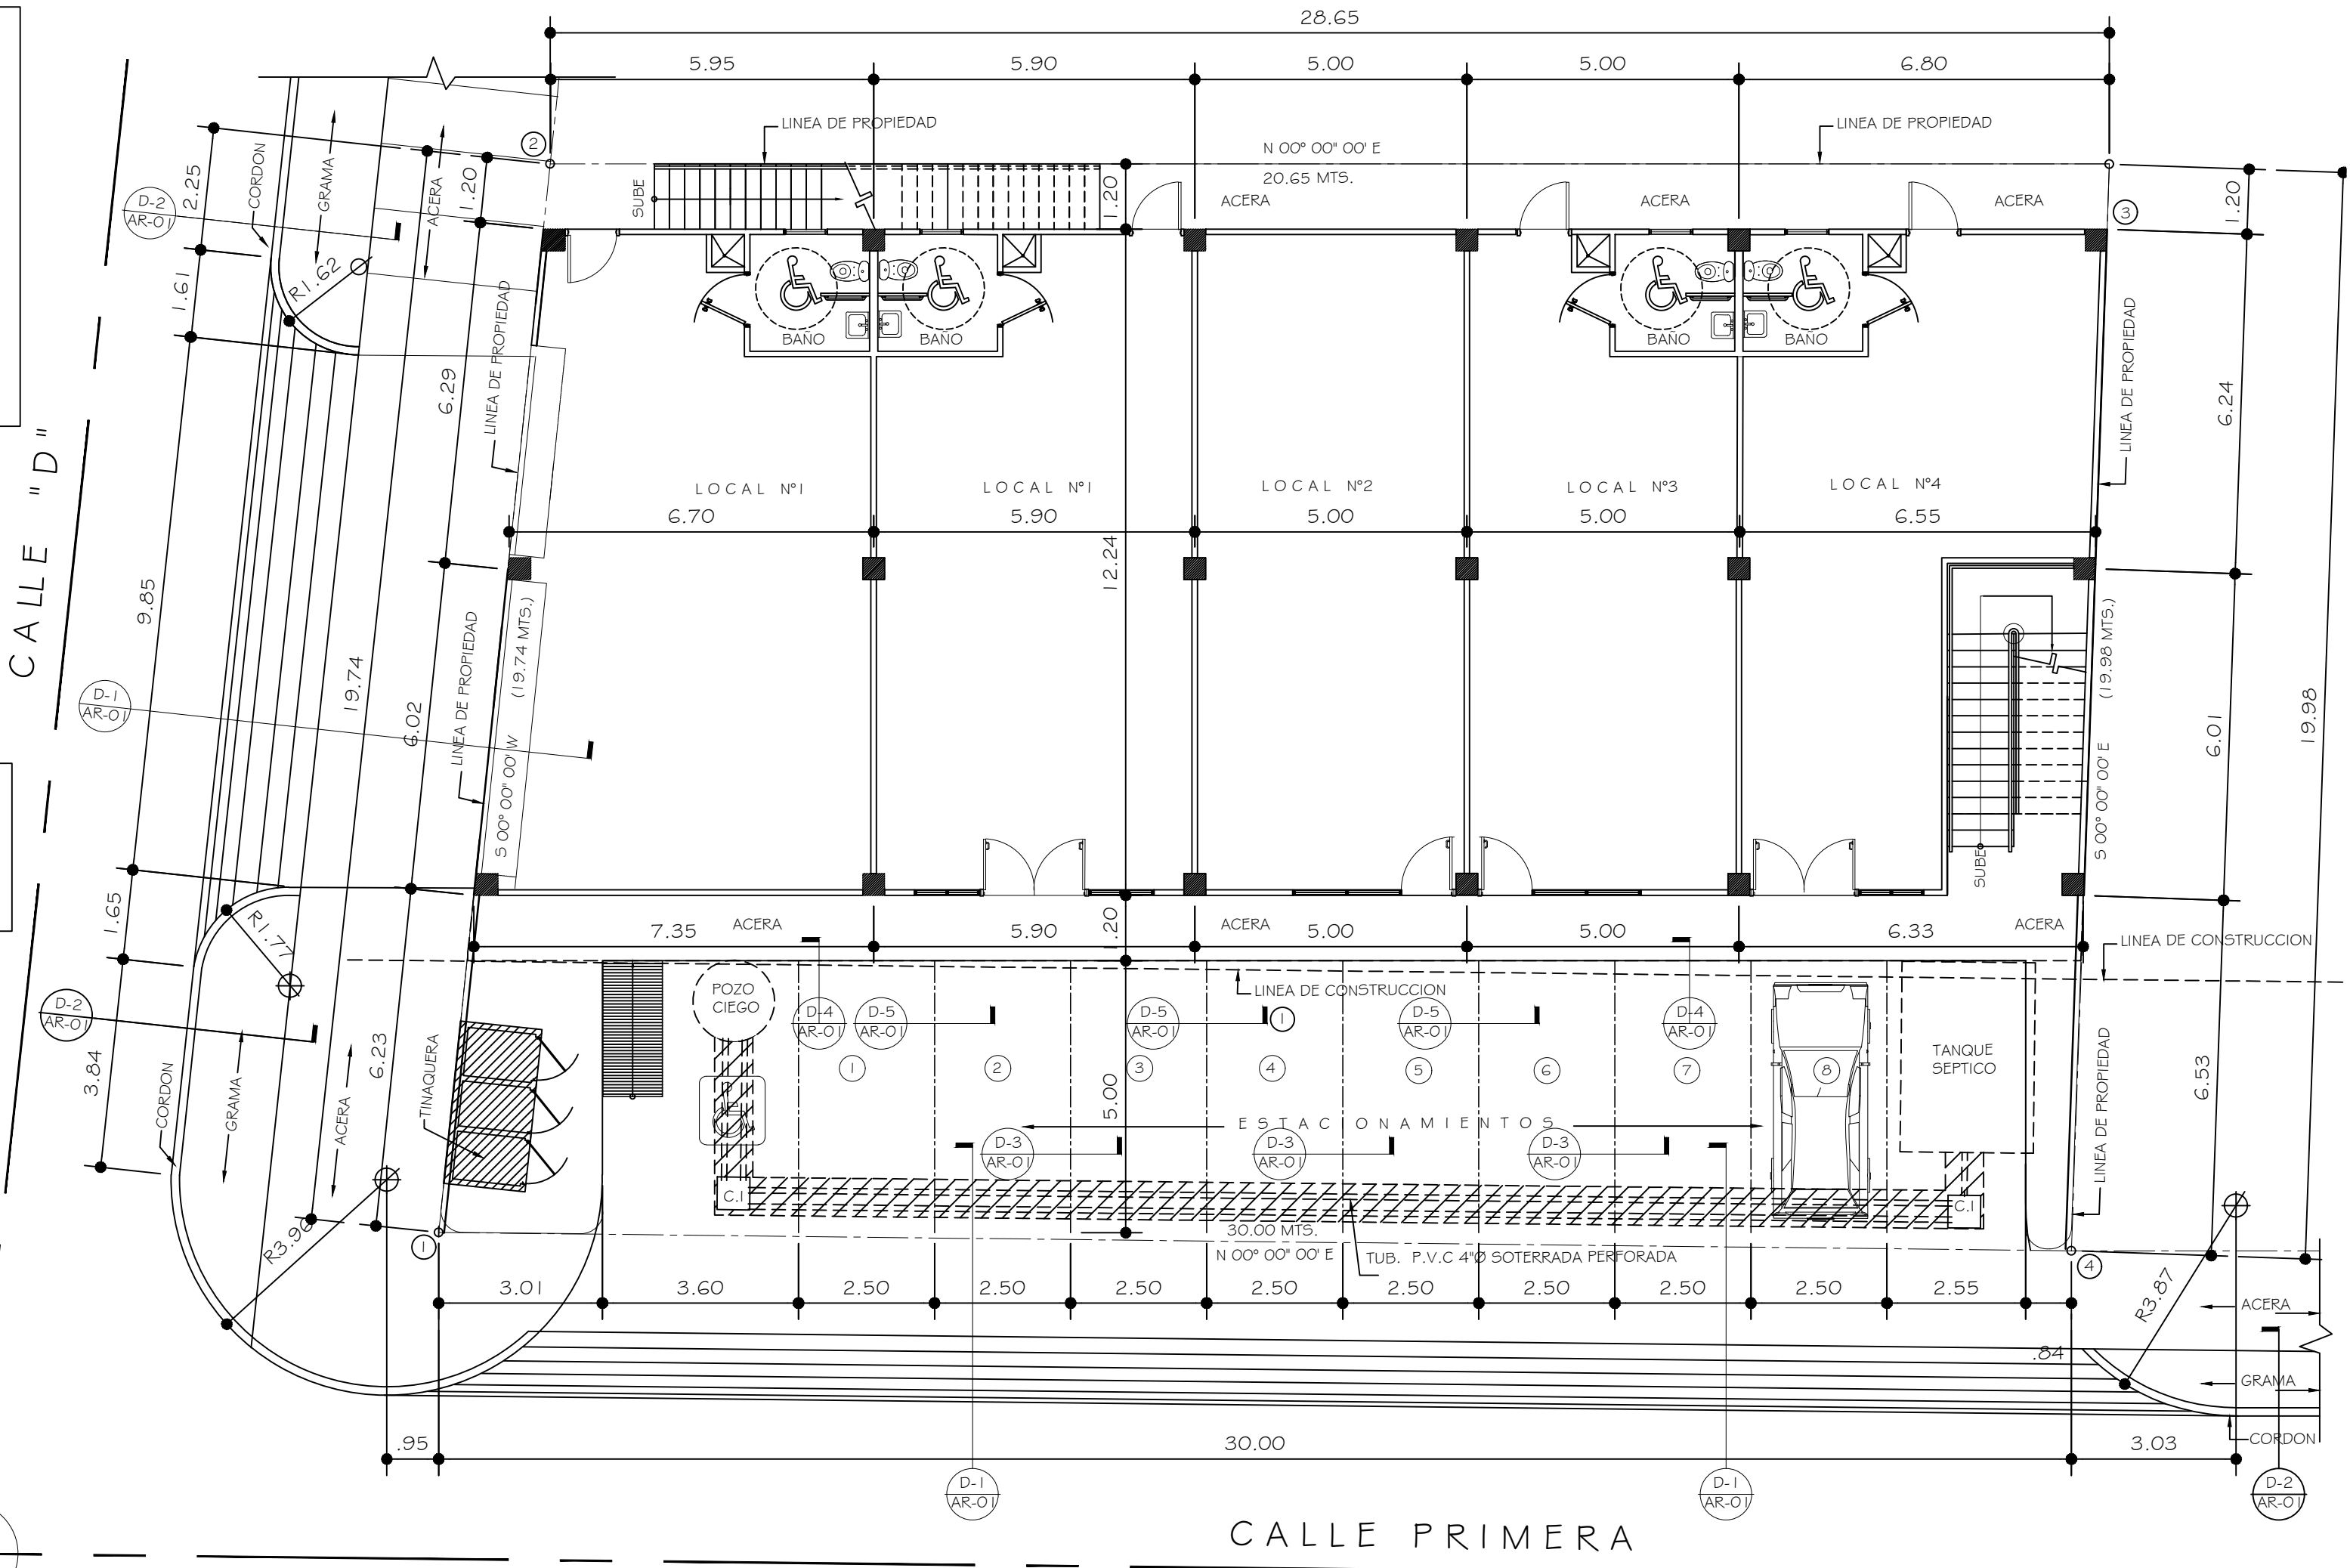

PLANTA DE LOCALIZACION

ESC:1:100

DETALLE DE TINAQUERA

ESC:1:20

FIRMA DEL DUENO
CEDULA: _____

FELIX E. LORENZO
ARQUITECTO

PROYECTO:	LOCALES COMERCIALES
PROPIEDAD DE:	BOLIANG ZHANG
UBICACION:	CORREGIO DE NUEVO EMPERADOR, DISTR. DE ARRAIJAN, PROV. DE PANAMA, GEST. REP. DE PANAMA
APROBADO POR:	DIRECTOR DE OBRAS MUNICIPALES
DISEÑO:	ARQ. LORENZO
CALCULO:	
DIBUJO:	E.Z. C.D.
FECHA:	2019
REVISADO:	ARQ. LORENZO
FOLIO:	DE 05
AR-01	