


1

PLANTA ARQUITECTÓNICA NIVEL 000 (PLANTA BAJA)


ESCALA 1 : 75

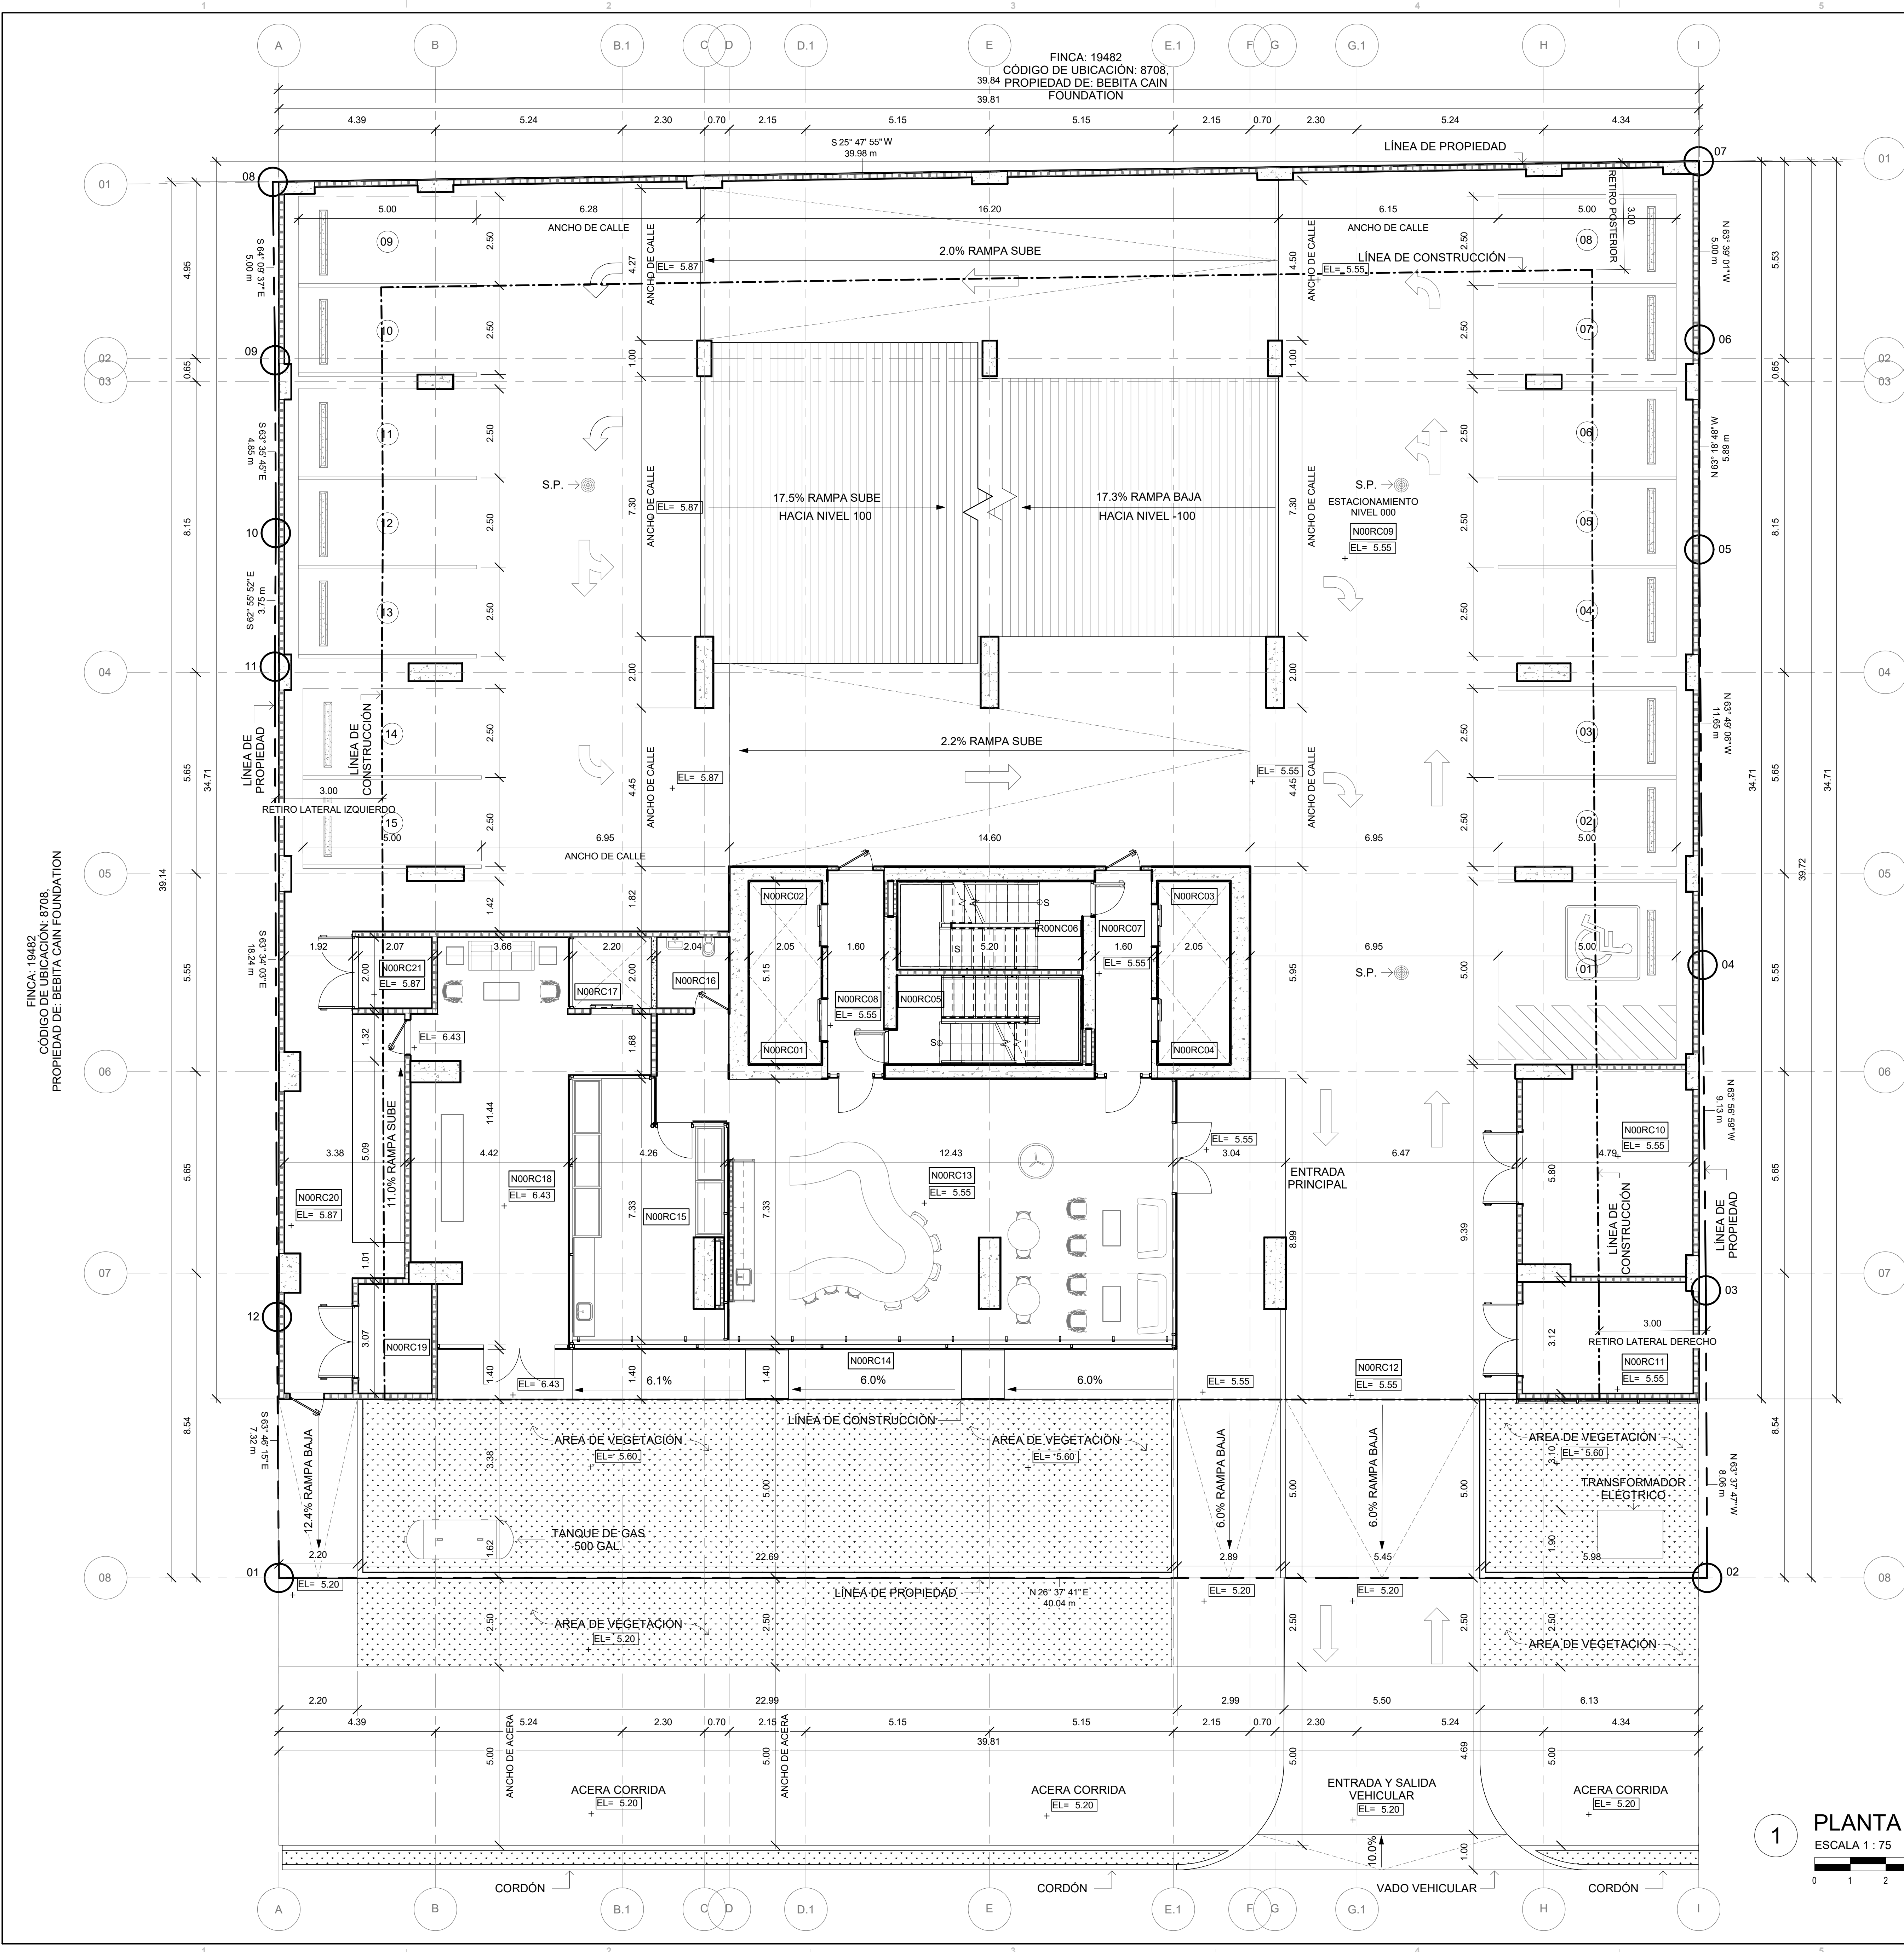


FINCA: 26487, TOMO: 647, FOLIO: 132
CÓDIGO DE UBICACIÓN: 8708,
PROPIEDAD DE: S.A. BERLIN CORPORATION

FINCA: 19482
CÓDIGO DE UBICACIÓN: 8708,
PROPIEDAD DE: BEBITA CAIN FOUNDATION

FINCA: 19482
CÓDIGO DE UBICACIÓN: 8708,
PROPIEDAD DE: BEBITA CAIN FOUNDATION

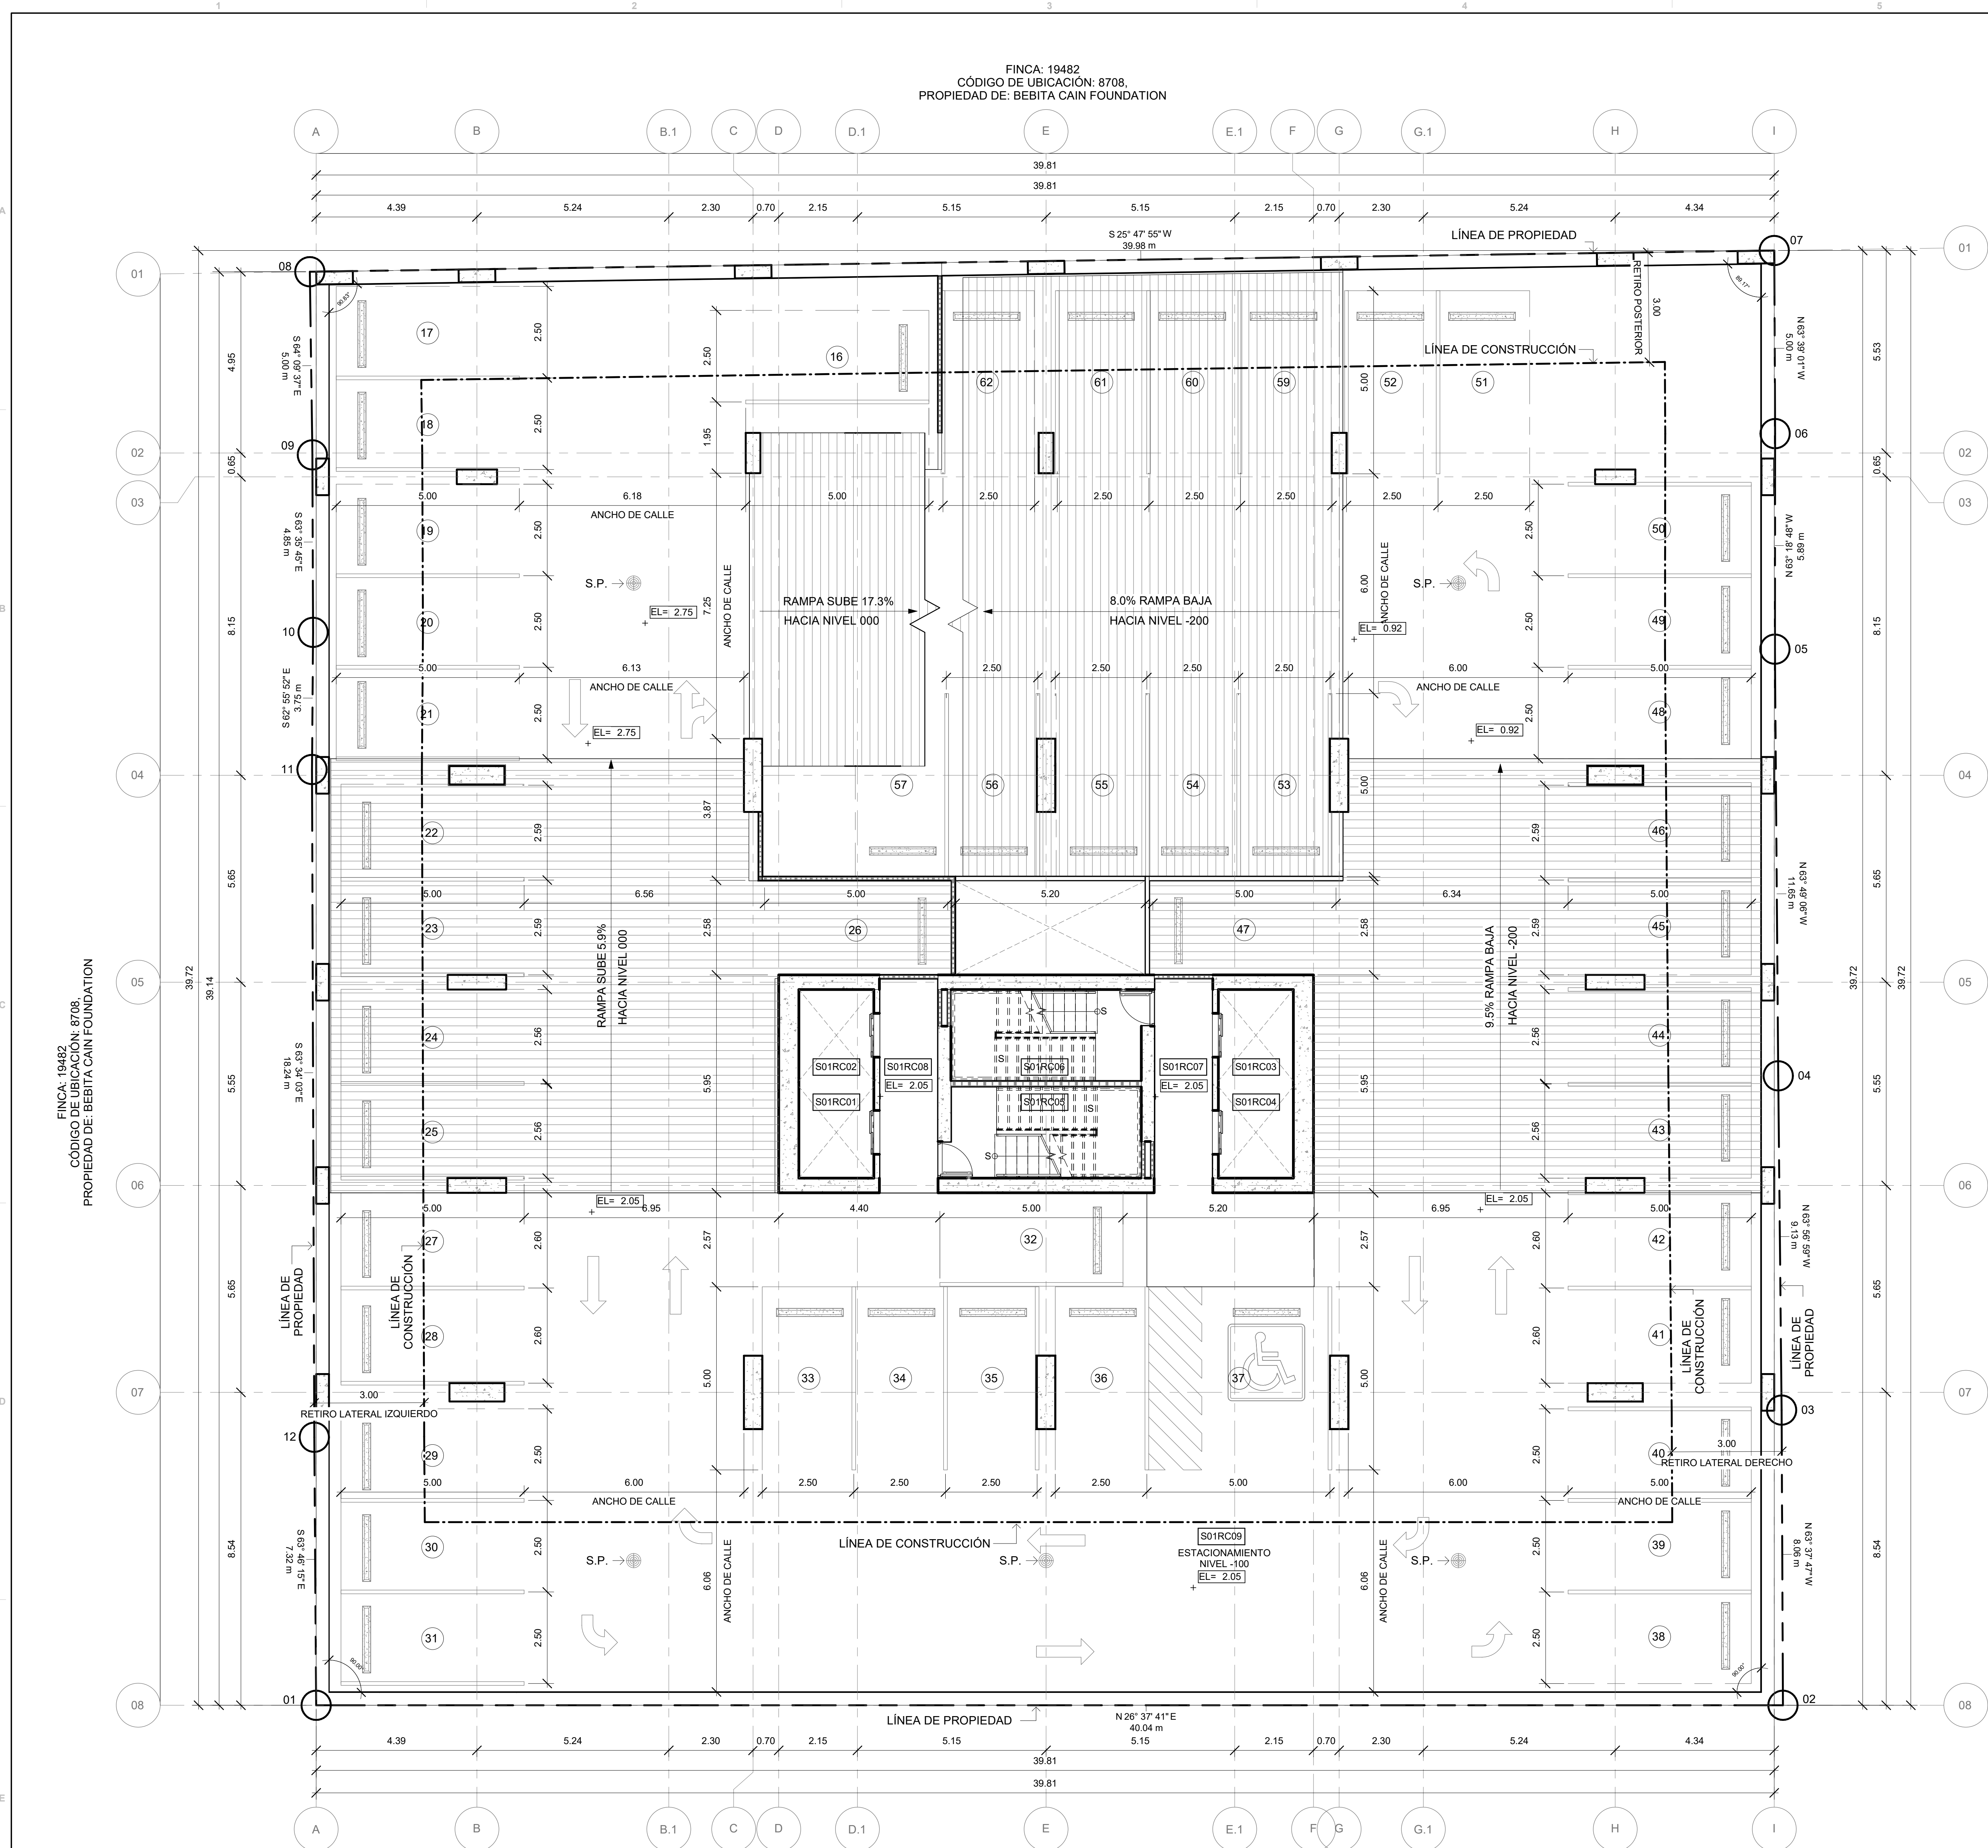

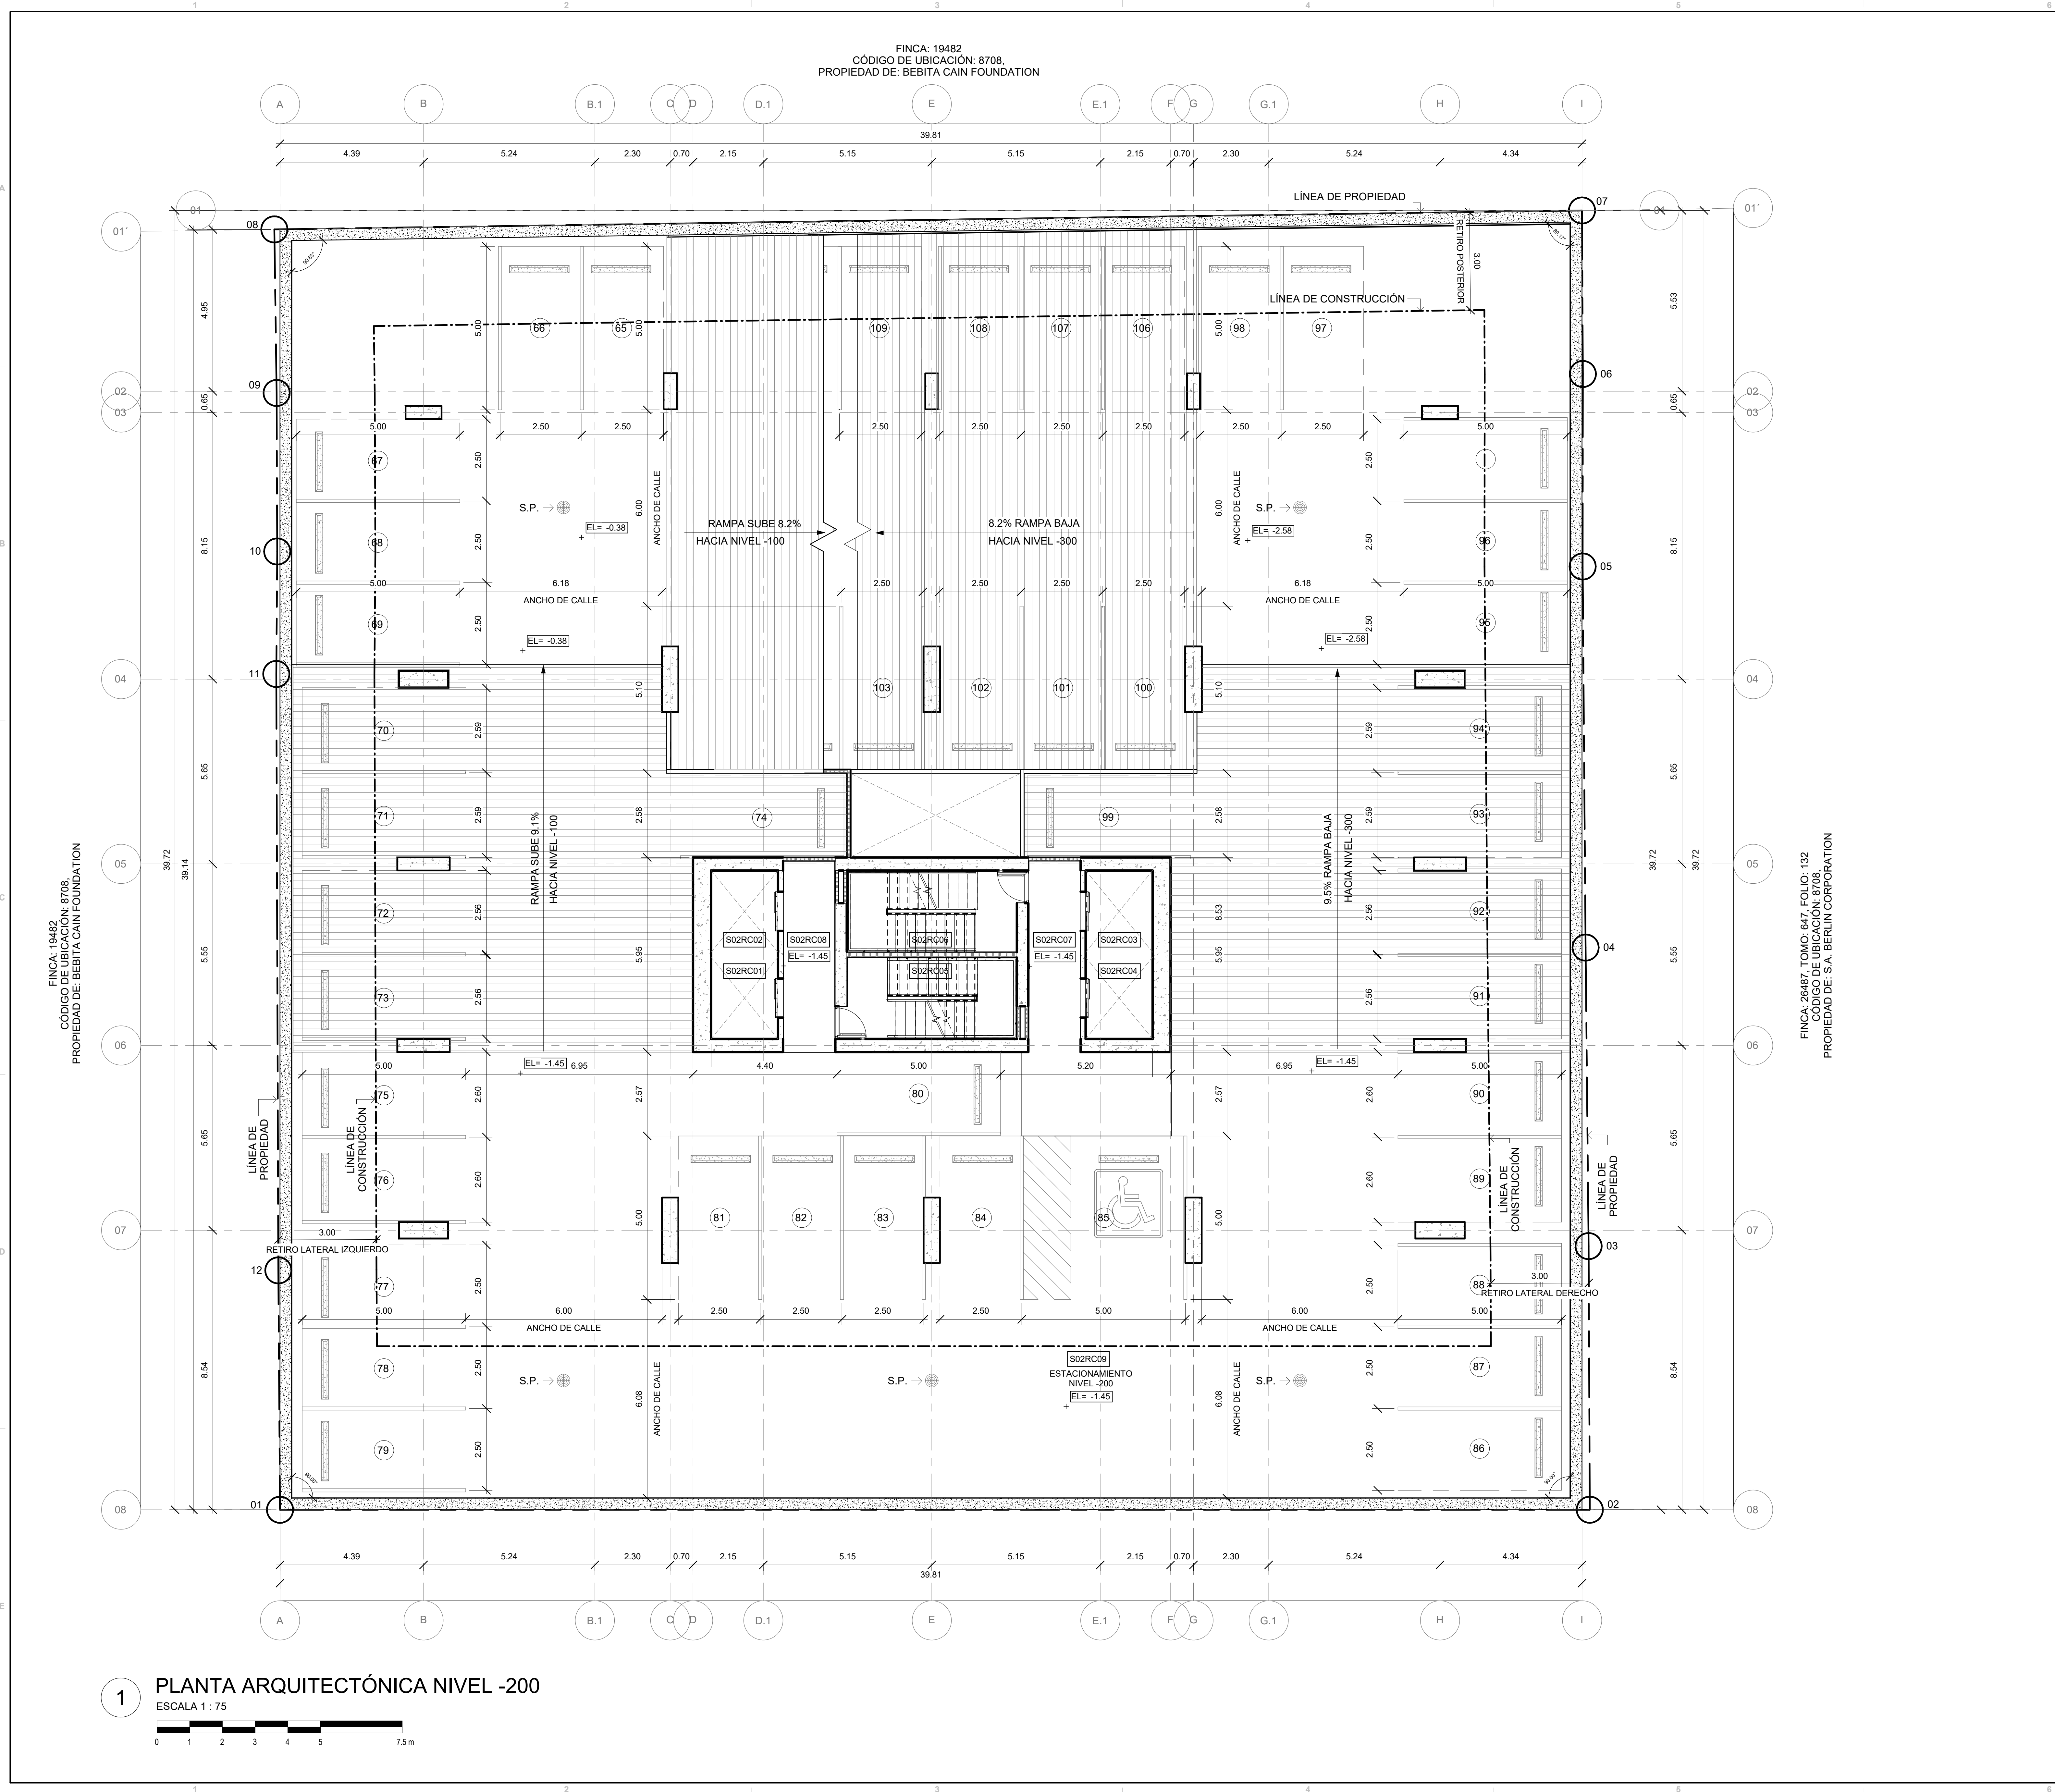

VERSION	FECHA	SOLICITUD CAMBIO	DESCRIPCION DE SOLICITUD
01			
01			


RESPONSABLES DEL PLANO			
RESPONSABLE DE HOJA:	ARQ. GIOVANNI AVILES		
COORDINADOR DE PROYECTO:	ARQ. GIOVANNI AVILES		
COORDINADOR DE DISEÑO:	ARQ. GIOVANNI AVILES		
BIM MANAGER:	ARQ. FRANCISCA BRAVO		
DIRECTOR DE OPERACIONES:	ARQ. HAROLD FERRERA		


PLANTA ARQUITECTONICA NIVEL -200			
CODIGO PLANO:	DD - PLA - AR - 1 - 01 - S2 - 01	FECHA:	10/16/2019

ETAPA	TIPO DOC	ESP	SUB-ESP	TIPO	INFO	NIVEL	VERSION
DD	PLA	AR	AR	1	01	S2	01

HOJAS DE ESP		HOJAS TOTALES	
AR-03			

Hoja N°:	De:	Hoja N°:	De:
----------	-----	----------	-----

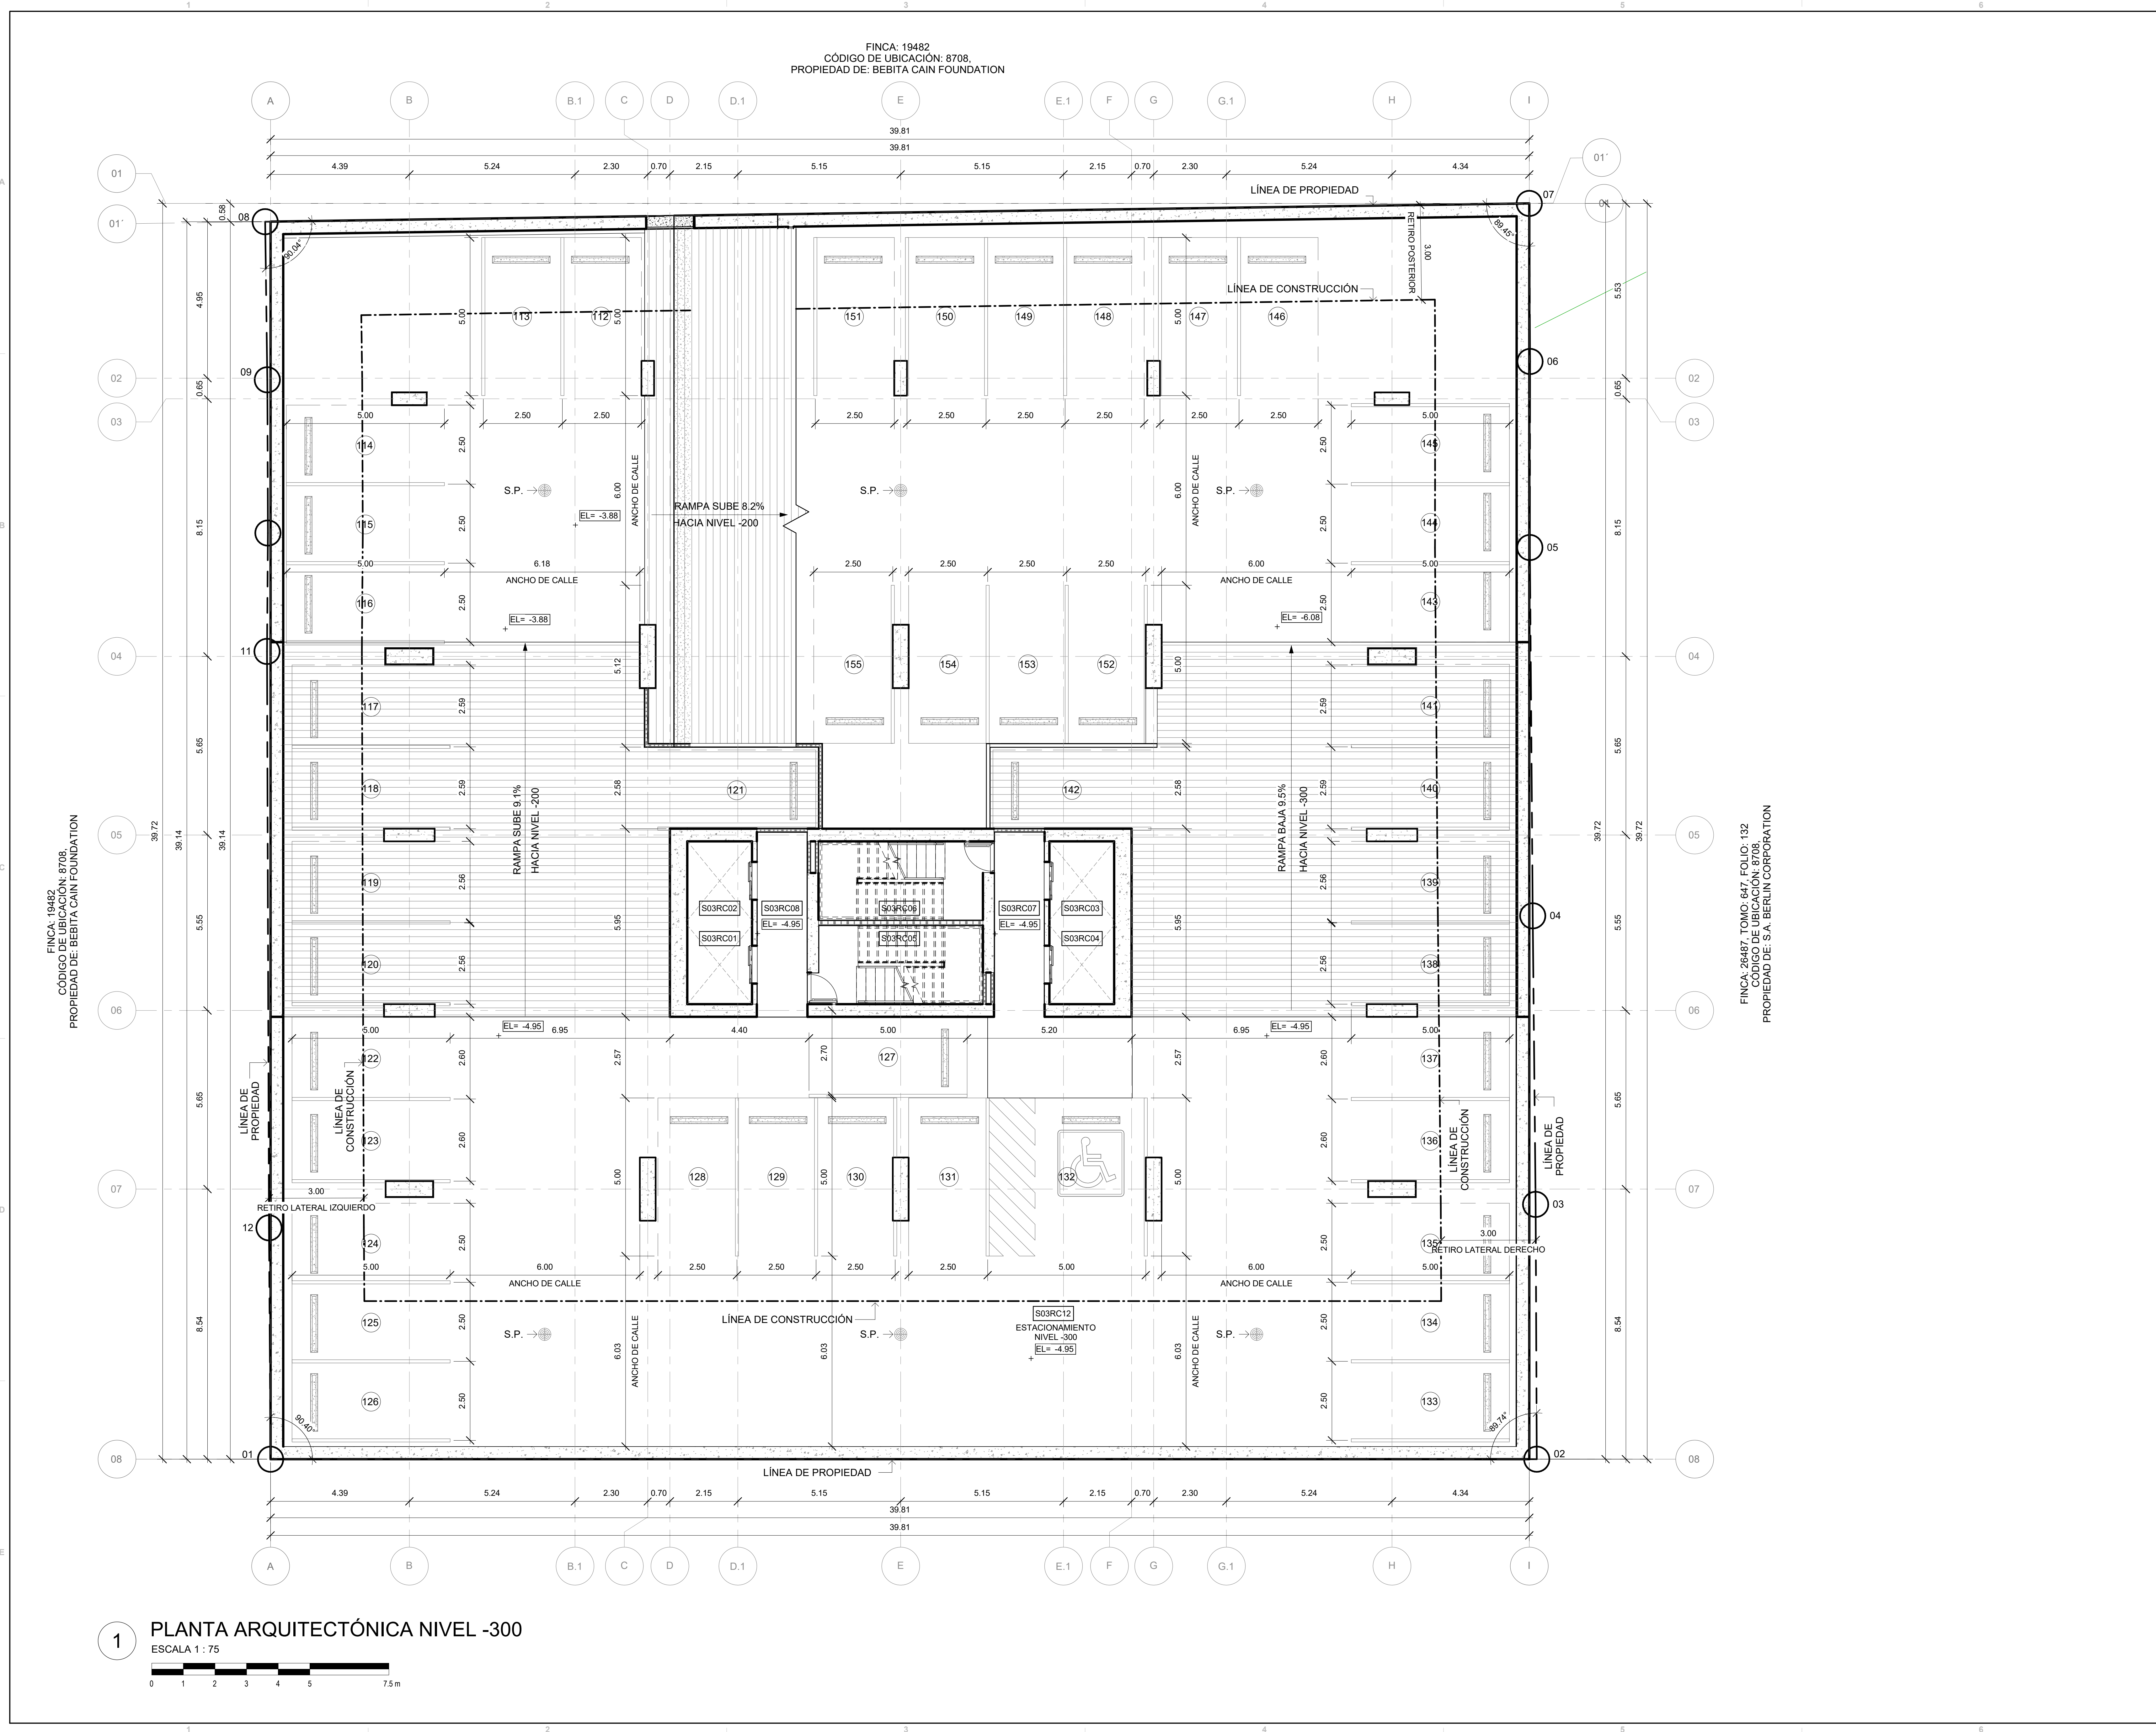


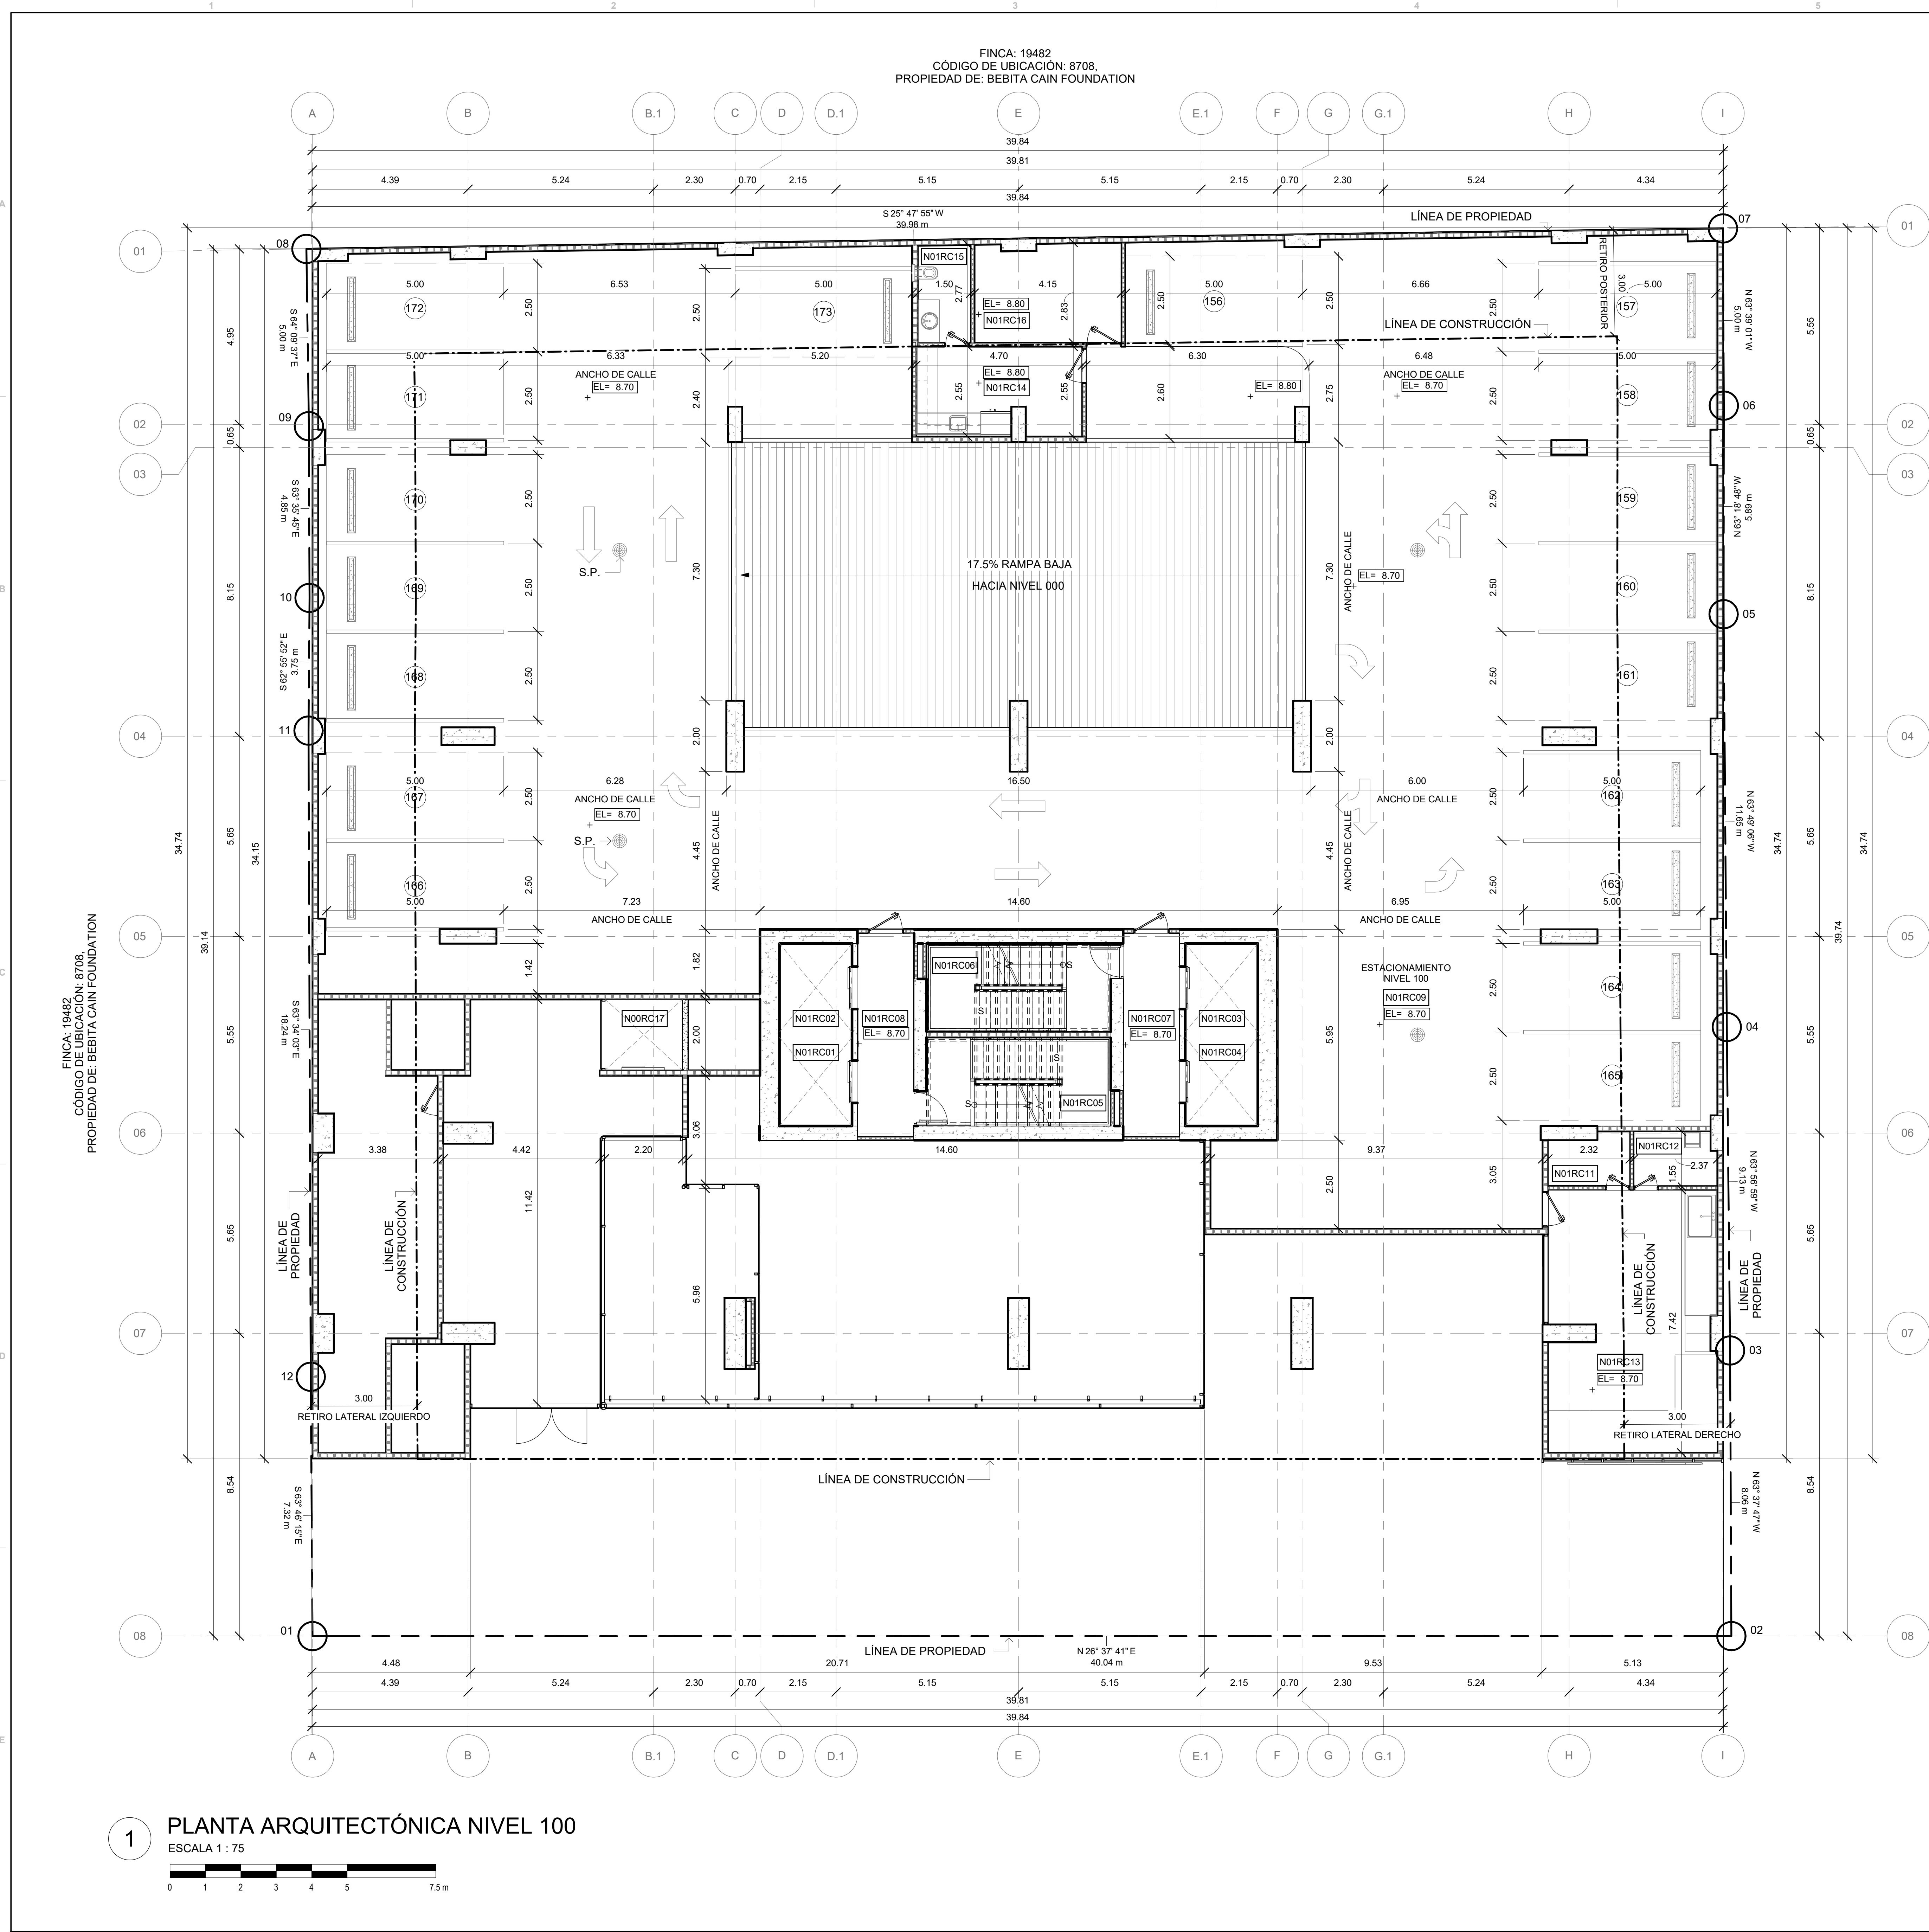

FINCA 19482
CÓDIGO DE UBICACIÓN: 8708
PROPIEDAD DE: BEBITA CAIN FOUNDATION

FINCA 26487 TOMO 647 FOLIO 132
CÓDIGO DE UBICACIÓN: 8708
PROPIEDAD DE: S.A. BERLIN CORPORATION

1 PLANTA ARQUITECTÓNICA NIVEL 100
ESCALA 1 : 75

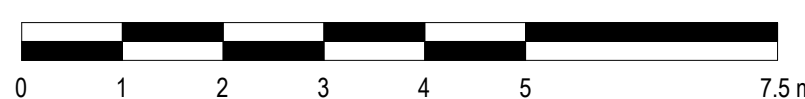

PLANO ORIGINAL PROPIEDAD INTELECTUAL DE ARANGO
ARQUITECTOS, S.A., SE PROHIBE SU REPRODUCCIÓN
TOTAL O PARCIAL, ASÍ COMO TAMBIÉN EL USO DE SU
CONTENIDO SIN PREVIO CONSENTIMIENTO ESCRITO.

DIRECCIÓN DE INGENIERÍA MUNICIPAL

PROYECTO: DOVLE

UBICACIÓN: CINCUENTENARIO, CORREGIMIENTO DE SAN
FRANCISCO, DISTRITO DE PANAMÁ, PROVINCIA DE
PANAMÁ

PROPIETARIO: TROPICAL PROPERTIES GROUP,
CORP.

DISEÑO: ARQ. GUSTAVO ARANGO

DISEÑO ESTRUCTURAL:

ING. LUIS G. DUTARI

DISEÑO MEP:

ING. LUIS G. DUTARI

VERSIÓN	FECHA	SOLICITUD CAMBIO	DESCRIPCIÓN DE SOLICITUD
01			
01			

RESPONSABLES DEL PLANO			
RESPONSABLE DE HOJA:		ARQ. GIOVANNI AVILÉS	
COORDINADOR DE PROYECTO:		ARQ. GIOVANNI AVILÉS	
COORDINADOR DE DISEÑO:		ARQ. GIOVANNI AVILÉS	
BIM MANAGER:		ARQ. FRANCISCA BRAVO	
DIRECTOR DE OPERACIONES:		ARQ. HAROLD FERRERA	

CONTENIDO:

PLANTA ARQUITECTÓNICA NIVEL 100

CÓDIGO PLANO:

151029 - DD - PLA - AR - AR - 1 - 01 - N1 - 01

FECHA: 10/16/2019


ETAPA TIPO DOC ESP SUB-ESP TIPO INFO NIVEL VERSIÓN

DD PLA AR AR 1 01 N1 01

HOJAS DE ESP HOJAS TOTALES

AR-05


Hoja N°: De Hoja N°: De

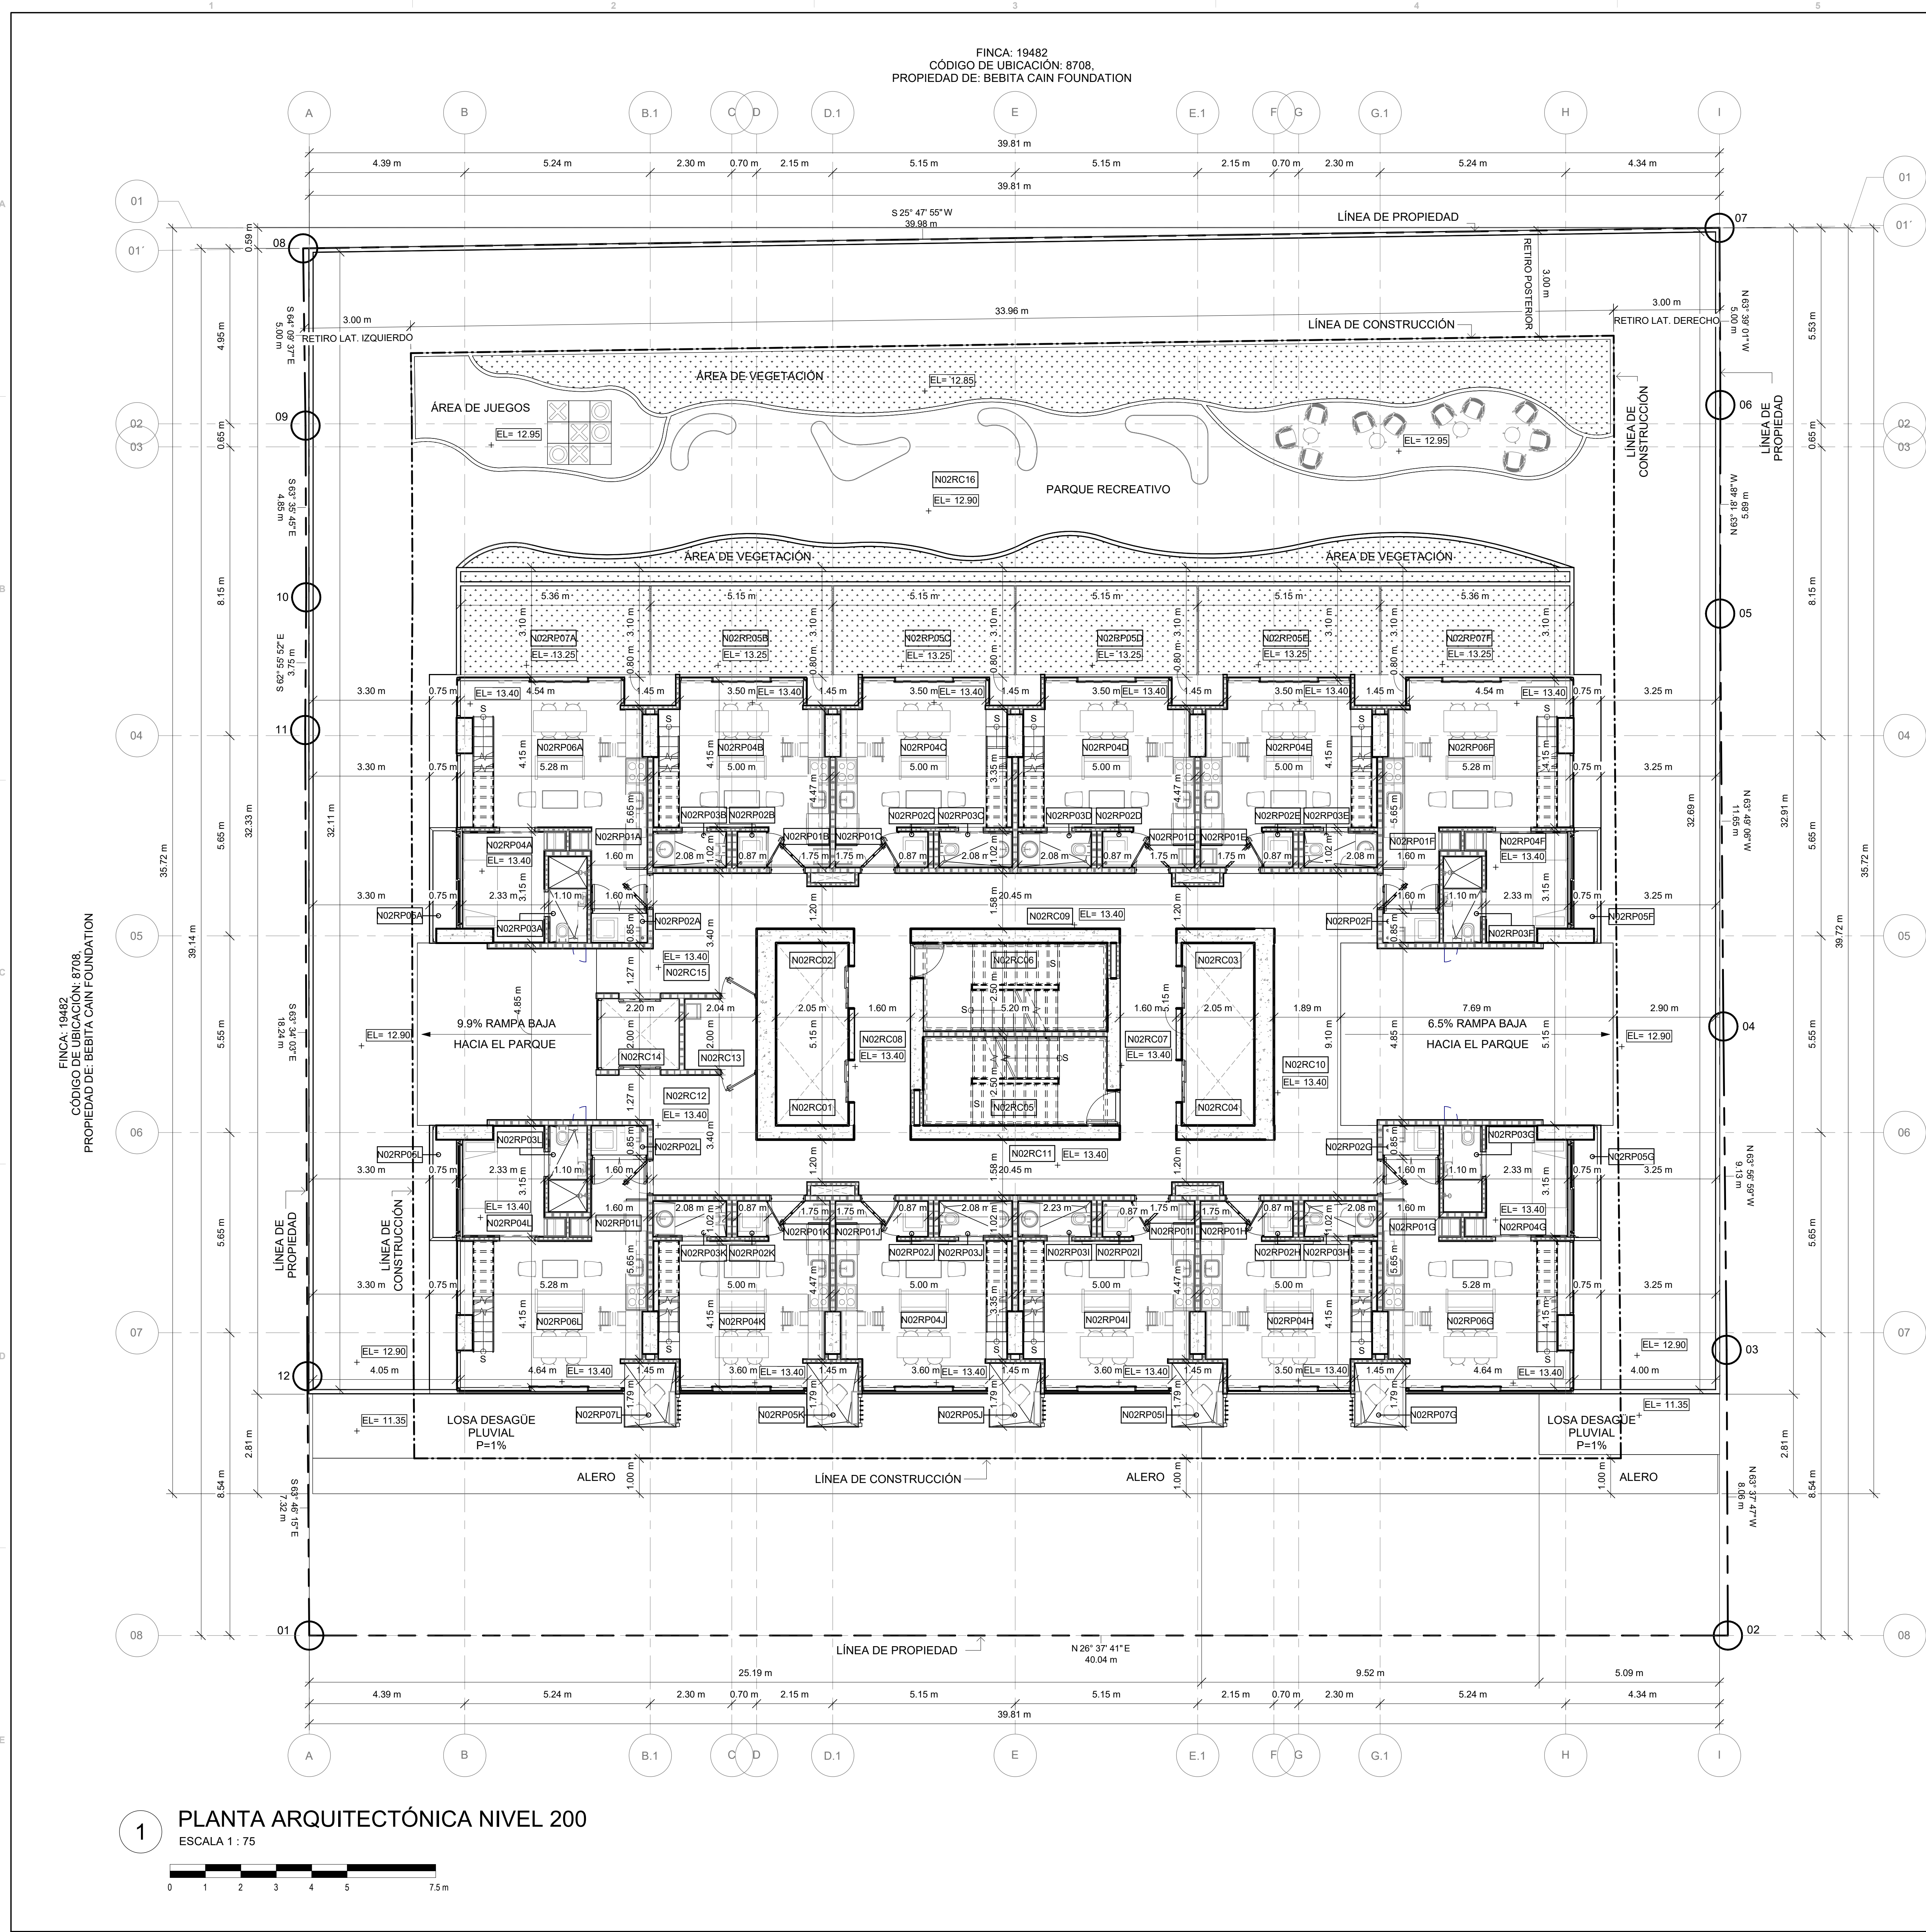

VERSION		DESCRIPCIÓN DE SOLICITUD	
01			
02			

RESPONSABLES DEL PLANO			
RESPONSABLE DE HOJA:	ARQ. GIOVANNI AVILÉS	COORDINADOR DE PROYECTO:	ARQ. GIOVANNI AVILÉS
COORDINADOR DE DISEÑO:	ARQ. GIOVANNI AVILÉS	BIM MANAGER:	ARQ. FRANCISCA BRAVO
DIRECTOR DE OPERACIONES:	ARQ. HAROLD FERRERA	CONTENIDO:	

CÓDIGO PLANO:						FECHA:	
1029 - DD - PLA - AR - AR - 1 - 01 - N2 - 01						8/21/2019	
ETAPA	TIPO DOC	ESP.	SUB-ESP.	TIPO	INFO	NIVEL	
DD	PLA	AR	AR	1	01	N2	
HOJAS DE ESP.:				HOJAS TOTALES			
AR-06							
Hoja N°:		De:		Hoja N°:		De:	

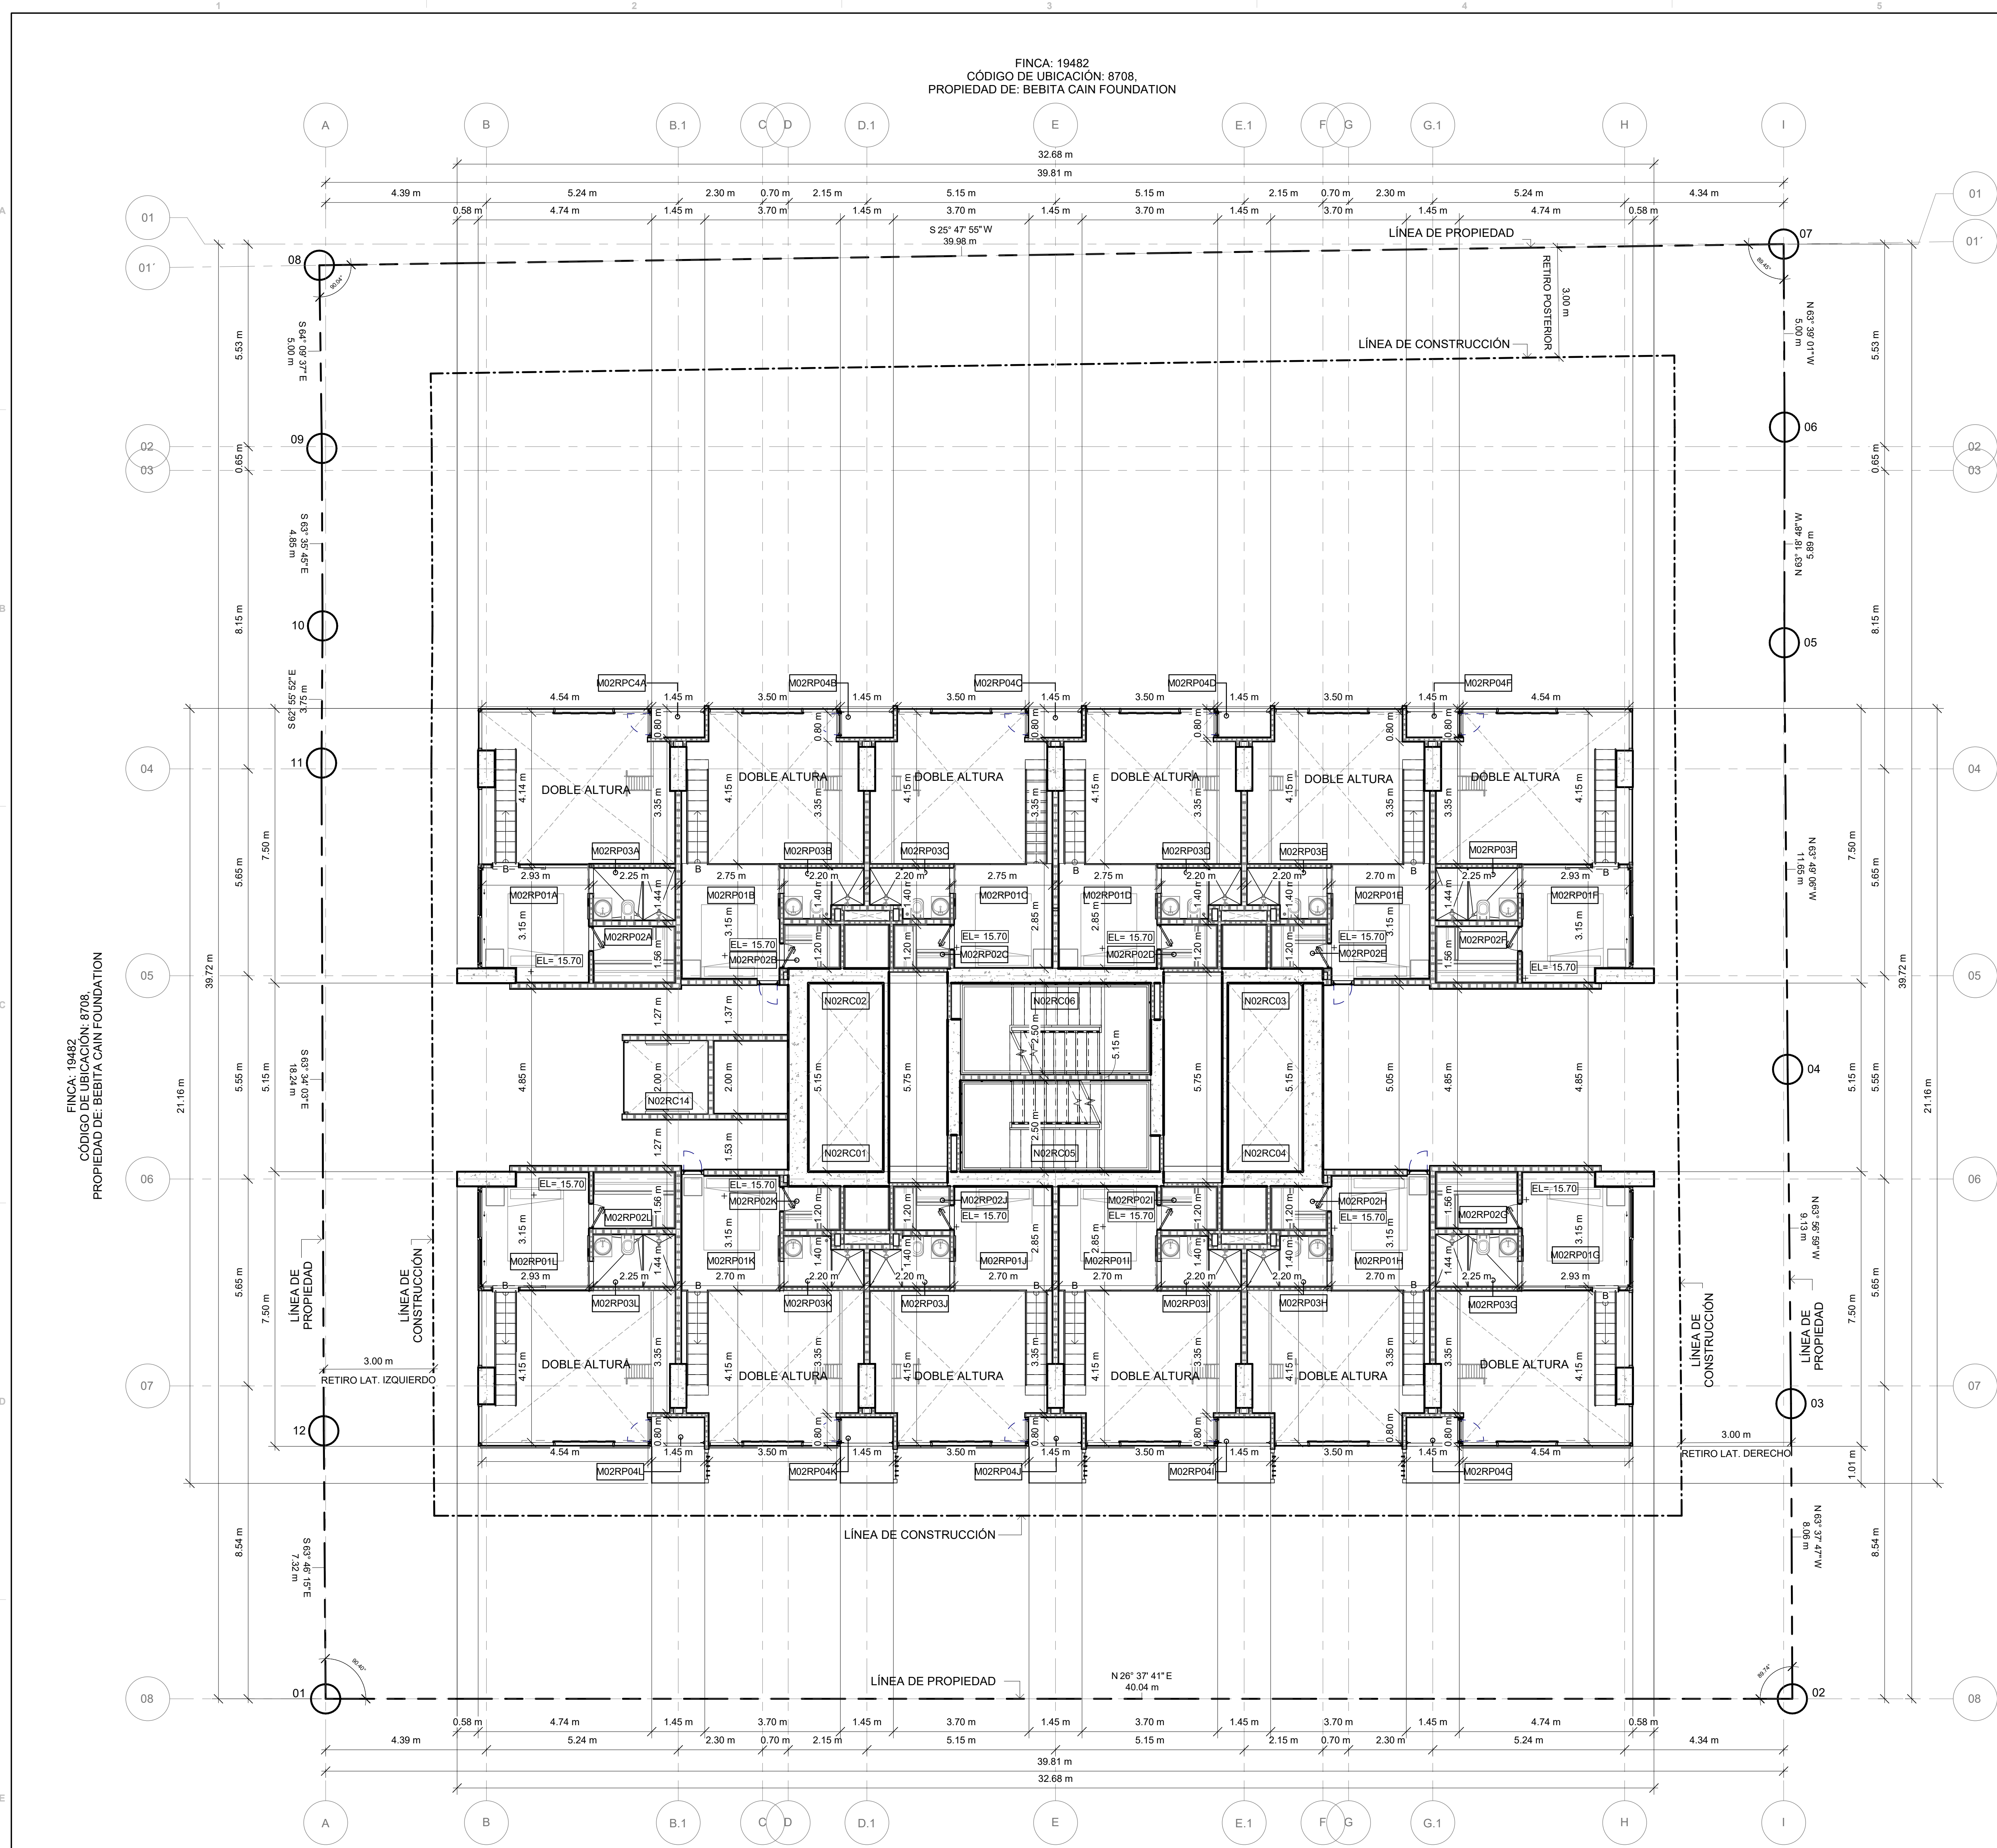

FINCA: 26487, TOMO: 647, FOLIO: 132
CÓDIGO DE UBICACIÓN: 8708
PROPIEDAD DE: S.A. BERLIN CORPORATION

1 PLANTA ARQUITECTÓNICA NIVEL 200 (M), NIVEL 400 (M)
ESCALA 1 : 75

PLANO ORIGINAL PROPIEDAD INTELECTUAL DE ARANGO
ARQUITECTOS, S.A., SE PROHIBE SU REPRODUCCIÓN
TOTAL O PARCIAL, ASÍ COMO TAMBIÉN EL USO DE SU
CONTENIDO SIN PREVIO CONSENTIMIENTO ESCRITO.

DIRECCION DE INGENIERIA MUNICIPAL

PROYECTO: DOVLE

UBICACIÓN: CINCUENTENARIO, CORREGIMIENTO DE SAN FRANCISCO, DISTRITO DE PANAMÁ, PROVINCIA DE PANAMÁ

PROPIETARIO: TROPICAL PROPERTIES GROUP, CORP.

DISEÑO: ARQ. GUSTAVO ARANGO

DISEÑO ESTRUCTURAL: LUIS G. DUTARI

DISEÑO MEP: LUIS G. DUTARI

VERSION	FECHA	SOLICITUD CAMBIO	DESCRIPCION DE SOLICITUD
01			
01			

RESPONSABLES DEL PLANO			
RESPONSABLE DE HOJA:	ARQ. GIOVANNI AVILES		
COORDINADOR DE PROYECTO:	ARQ. GIOVANNI AVILES		
COORDINADOR DE DISEÑO:	ARQ. GIOVANNI AVILES		
BM MANAGER:	ARQ. FRANCISCA BRAVO		
DIRECTOR DE OPERACIONES:	ARQ. HAROLD FERRERA		

CONTENIDO: PLANTA ARQUITECTONICA NIVEL 200 (M), NIVEL 400 (M)

CODIGO PLANO: 151029 - DD - PLA - AR - AR - 1 - 01 - M2 - 01

FECHA: 8/21/2019

ETAPA	TIPO DOC	ESP	SUB-ESP	TIPO	INFO	NIVEL	VERSION
-------	----------	-----	---------	------	------	-------	---------

DD	PLA	AR	AR	1	01	M2	01
----	-----	----	----	---	----	----	----

HOJAS DE ESP: AR-07

HOJAS TOTALES: 01

Hoja N°: 01

De: 01



PLANO ORIGINAL PROPIEDAD INTELECTUAL DE ARANGO
ARQUITECTOS, S.A., SE PROHIBE SU REPRODUCCIÓN
TOTAL O PARCIAL, ASI COMO TAMBIEN EL USO DE SU
CONTENIDO SIN PREVIO CONSENTIMIENTO ESCRITO.

DIRECCION DE INGENIERIA MUNICIPAL

DOVLE

UBICACIÓN: CINCUENTENARIO, CORREGIMIENTO DE SAN FRANCISCO, DISTRITO DE PANAMÁ, PROVINCIA DE PANAMÁ

PROPRIETARY TROPICAL PROPERTIES GROUP,
CORP.

ARQ. GUSTAVO ARANGO

DISEÑO ESTRUCTURAL:	DISEÑO MEP:
---------------------	-------------

VERSIÓN			
VERSIÓN	FECHA	#SOLICITUD CAMBIO	DESCRIPCIÓN DE SOLICITUD
01			
01			

RESPONSABLES DEL PLANO	
RESPONSABLE DE HOJA:	ARQ. GIOVANNIE AVILÉS
COORDINADOR DE PROYECTO:	ARQ. GIOVANNIE AVILÉS
COORDINADOR DE DISEÑO:	ARQ. GIOVANNIE AVILÉS
IM MANAGER :	ARQ. FRANCESCA BRAVO
DIRECTOR DE OPERACIONES:	ARQ. HAROLD FERRERA
CONTENIDO:	

LANTA ARQUITECTÓNICA NIVEL 300

CÓDIGO PLANO:	FECHA:
151029 - DD - PLA - AR - AR - 1 - 01 - N3 - 01	8/21/20

ETAPA	TIPO DOC	ESP.	SUB-ESP.	TIPO	INFO	NIVEL	V
DD	PLA	AR	AR	1	01	N3	

HOJAS DE ESP:		HOJAS TOTALES	
AR-08			
Hoja N°:	De:	Hoja N°:	De:

FINCA: 19482
CÓDIGO DE UBICACIÓN: 8708,
PROPIEDAD DE: BEBITA CAIN FOUNDATION

FINCA: 26487, TOMO: 647, FOLIO: 132
CÓDIGO DE UBICACIÓN: 8708,
PROPIEDAD DE: S.A. BERLIN CORPORATION

FINCA: 19482
CÓDIGO DE UBICACIÓN: 8708,
PROPIEDAD DE: BEBITA CAIN FOUNDATION

PLANO ORIGINAL PROPIEDAD INTELECTUAL DE ARANGO
ARQUITECTOS, S.A., SE PROHIBE SU REPRODUCCIÓN
TOTAL O PARCIAL, ASÍ COMO TAMBIÉN EL USO DE SU
CONTENIDO SIN PREVIO CONSENTIMIENTO ESCRITO.

DIRECCION DE INGENIERIA MUNICIPAL

PROYECTO:

DOVLE

UBICACIÓN: CINCUENTENARIO, CORREGIMIENTO DE SAN
FRANCISCO, DISTRITO DE PANAMA, PROVINCIA DE
PANAMA

PROPIETARIO: TROPICAL PROPERTIES GROUP,
CORP.

DISEÑO: ARQ. GUSTAVO ARANGO

DISEÑO ESTRUCTURAL:

LUIS G. DUTARI

DISEÑO MEP:

LUIS G. DUTARI

VERSION

VERSION

FECHA

FECHA

FECHA</

FINCA: 26487, TOMO: 647, FOLIO: 132
CÓDIGO DE UBICACIÓN: 8708
PROPIEDAD DE S.A. BERLIN CORPORATION

PLANO ORIGINAL PROPIEDAD INTELECTUAL DE ARANGO
ARQUITECTOS, S.A., SE PROHIBE SU REPRODUCCIÓN
TOTAL O PARCIAL, ASÍ COMO TAMBIÉN EL USO DE SU
CONTENIDO SIN PREVIO CONSENTIMIENTO ESCRITO.

DIRECCION DE INGENIERIA MUNICIPAL

PROYECTO:

DOVLE

UBICACIÓN: CINCUENTENARIO, CORREGIMIENTO DE SAN
FRANCISCO, DISTRITO DE PANAMÁ, PROVINCIA DE
PANAMÁ

PROPIETARIO: TROPICAL PROPERTIES GROUP,
CORP.

DISEÑO: ARQ. GUSTAVO ARANGO

DISEÑO ESTRUCTURAL:

DISEÑO MEP:

LUIS G. DUTARI

LUIS G. DUTARI

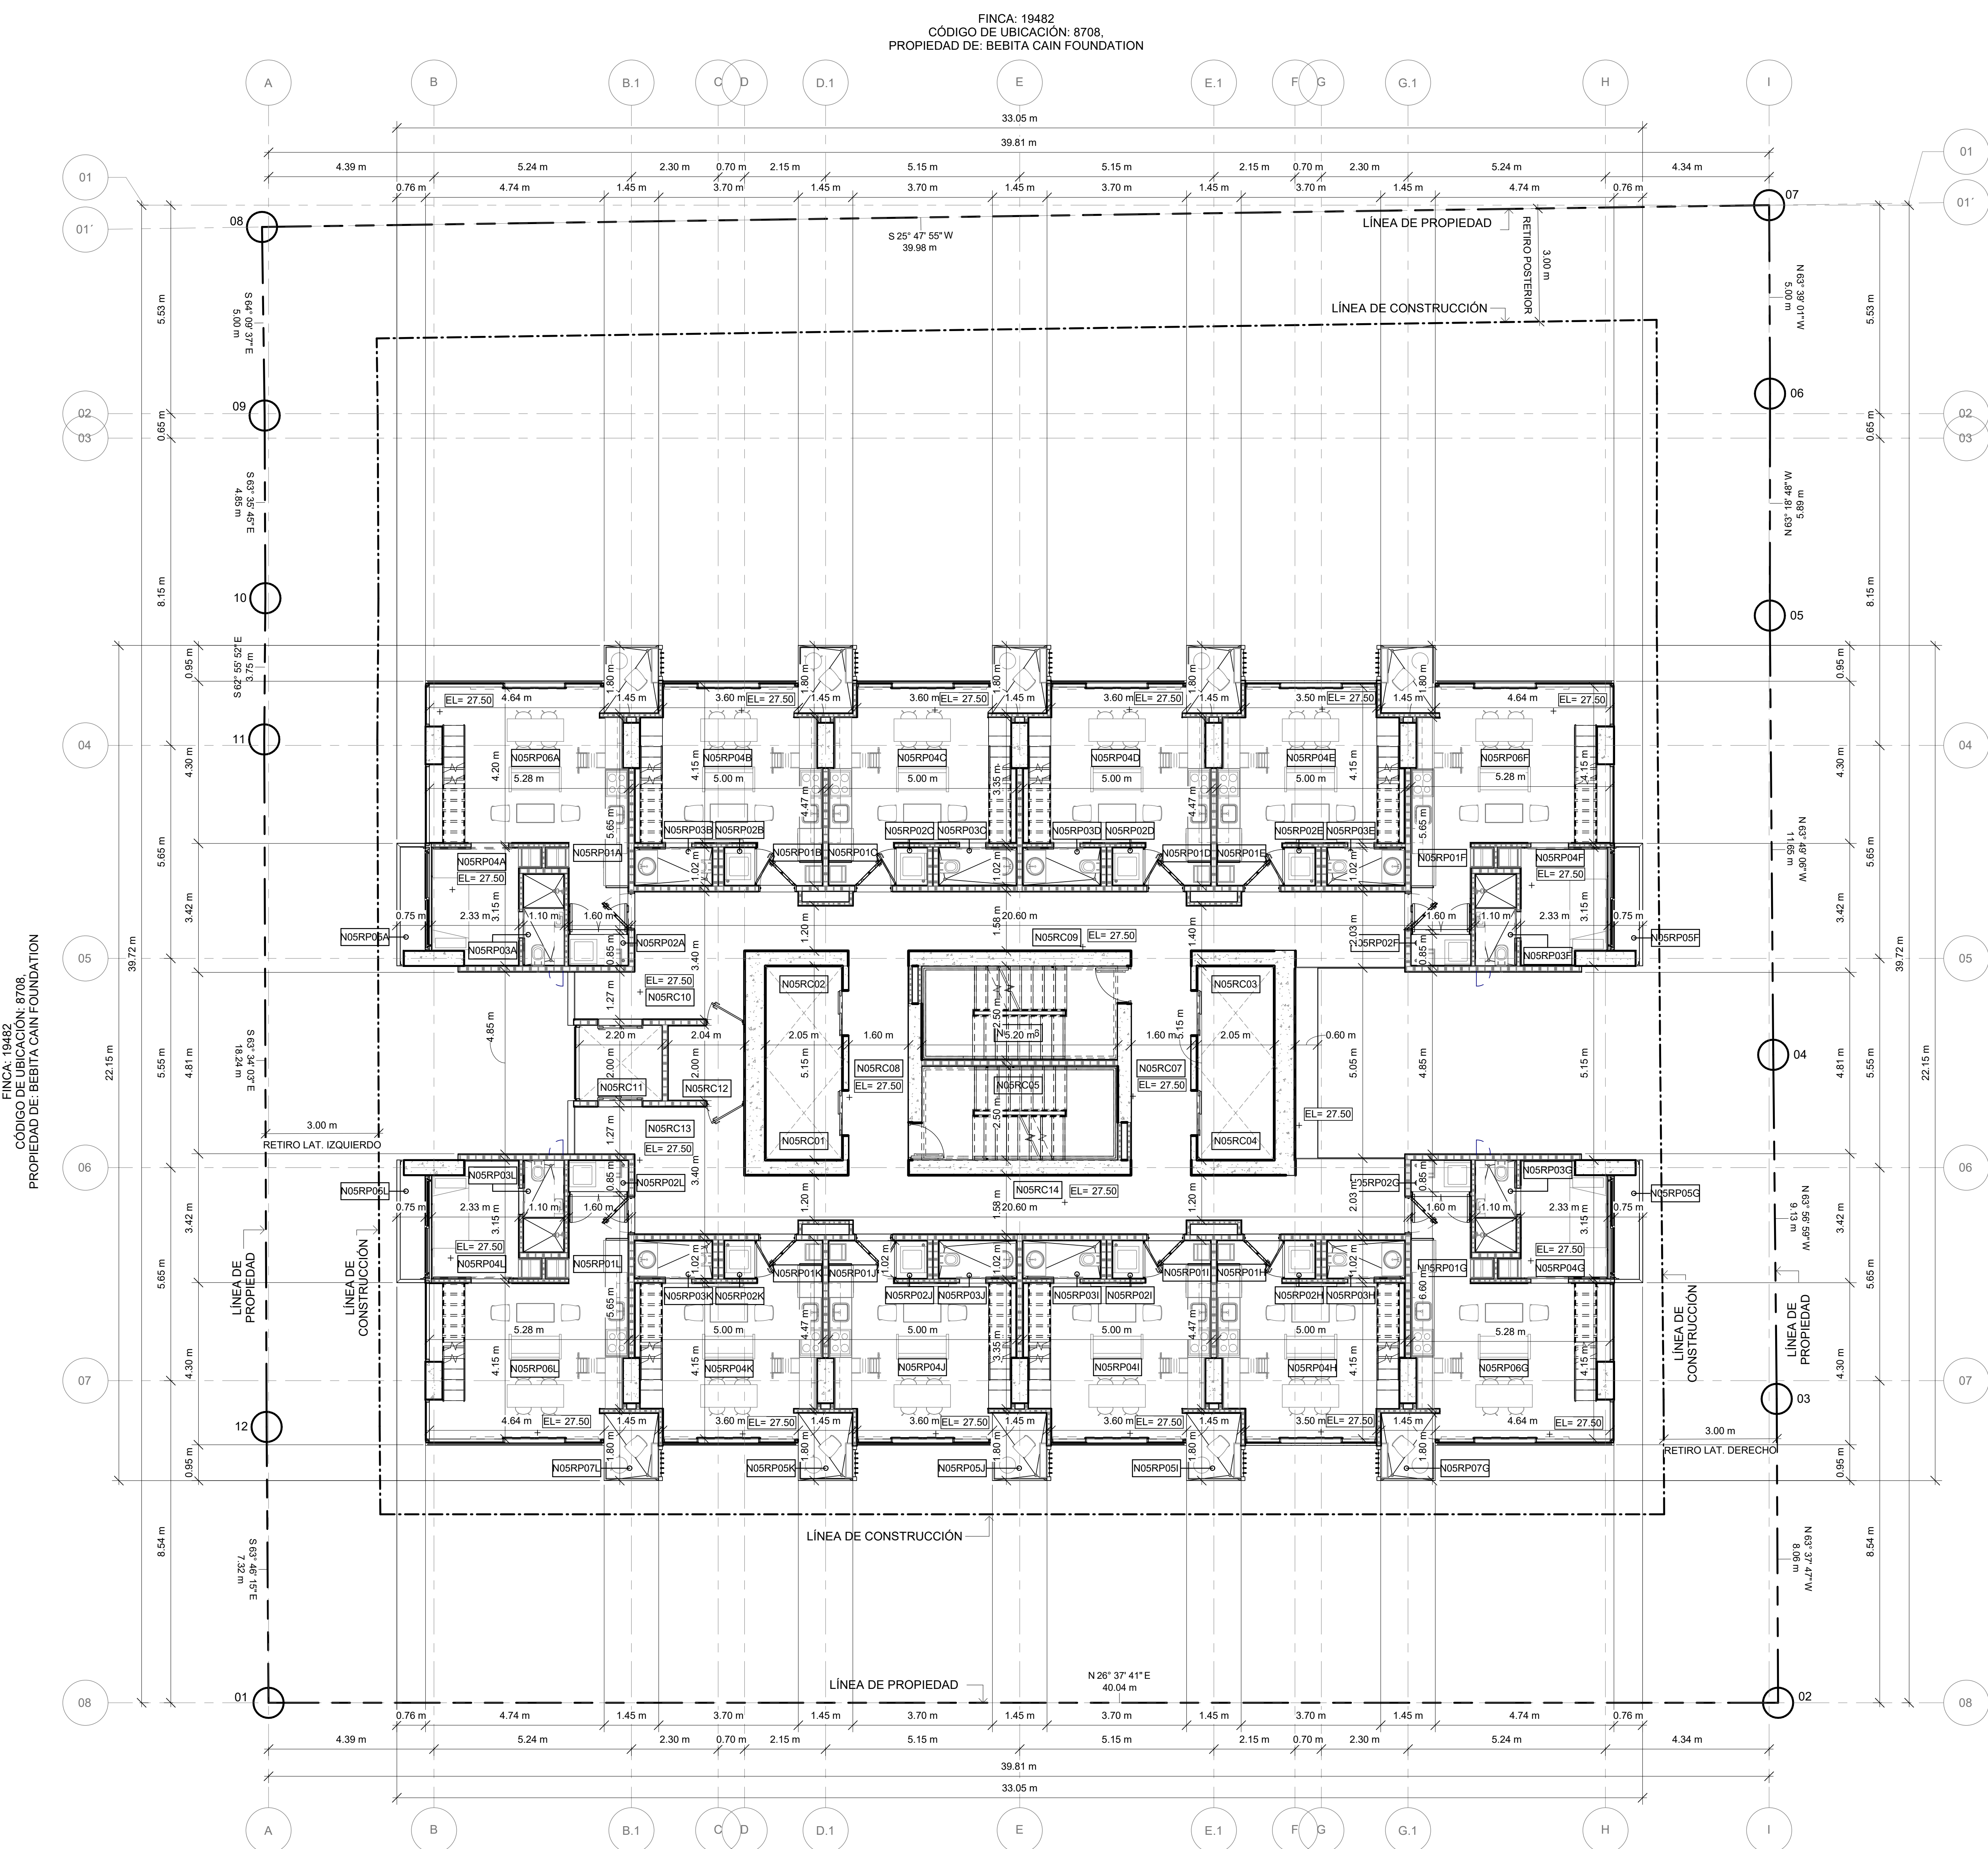

FINCA: 26487, TOMO: 647, FOLIO: 132
CÓDIGO DE UBICACIÓN: 8708,
PROPIEDAD DE S.A. BERLIN CORPORATION

FINCA: 19482
CÓDIGO DE UBICACIÓN: 8708,
PROPIEDAD DE BEBITA CAIN FOUNDATION

1 PLANTA ARQUITECTÓNICA NIVEL 500
ESCALA 1 : 75



PLANO ORIGINAL PROPIEDAD INTELECTUAL DE ARANGO
ARQUITECTOS, S.A., SE PROHIBE SU REPRODUCCIÓN
TOTAL O PARCIAL, ASÍ COMO TAMBIÉN EL USO DE SU
CONTENIDO SIN PREVIO CONSENTIMIENTO ESCRITO.

DIRECCION DE INGENIERIA MUNICIPAL

PROYECTO:

DOVLE

UBICACIÓN: CINCUENTENARIO, CORREGIMIENTO DE SAN
FRANCISCO, DISTRITO DE PANAMÁ, PROVINCIA DE
PANAMÁ

PROPIETARIO: TROPICAL PROPERTIES GROUP,
CORP.

DISEÑO: ARQ. GUSTAVO ARANGO

DISEÑO ESTRUCTURAL:

ING. LUIS G. DUTARI

DISEÑO MEP:

ING. LUIS G. DUTARI

VERSION	
VERSION	FECHA
01	
01	

RESPONSABLES DEL PLANO	
RESPONSABLE DE HOJA:	ARQ. GIOVANNI AVILÉS
COORDINADOR DE PROYECTO:	ARQ. GIOVANNI AVILÉS
COORDINADOR DE DISEÑO:	ARQ. GIOVANNI AVILÉS
BIM MANAGER:	ARQ. FRANCISCA BRAVO
DIRECTOR DE OPERACIONES:	ARQ. HAROLD FERRERA

CONTENIDO:

PLANTA ARQUITECTÓNICA NIVEL 500

CÓDIGO PLANO:		FECHA:
151029 - DD - PLA - AR - AR - 1 - 01 - NS - 01		8/21/2019

ETAPA	TIPO DOC	ESP	SUB-ESP	TIPO	INFO	NIVEL	VERSION
DD	PLA	AR	AR	1	01	NS	01

HOJAS DE ESP

HOJAS TOTALES

AR-11

Hoja N°:

De:

Hoja N°:

De:

FINCA: 19482
CÓDIGO DE UBICACIÓN: 8708.
PROPIEDAD DE: BEBITA CAIN FOUNDATION

FINCA: 26487, TOMO: 647, FOLIO: 132
CÓDIGO DE UBICACIÓN: 8708.
PROPIEDAD DE: S.A. BERLIN CORPORATION

PLANO ORIGINAL PROPIEDAD INTELECTUAL DE ARANGO
ARQUITECTOS, S.A., SE PROHIBE SU REPRODUCCIÓN
TOTAL O PARCIAL, ASÍ COMO TAMBIÉN EL USO DE SU
CONTENIDO SIN PREVIO CONSENTIMIENTO ESCRITO.

DIRECCION DE INGENIERIA MUNICIPAL

PROYECTO:

DOVLE

UBICACIÓN: CINCUENTENARIO, CORREGIMIENTO DE SAN
FRANCISCO, DISTRITO DE PANAMÁ, PROVINCIA DE
PANAMÁ

PROPIETARIO: TROPICAL PROPERTIES GROUP,
CORP.

DISEÑO: ARQ. GUSTAVO ARANGO

DISEÑO ESTRUCTURAL:

ING. LUIS G. DUTARI

DISEÑO MEP:

VERSION

VERSION

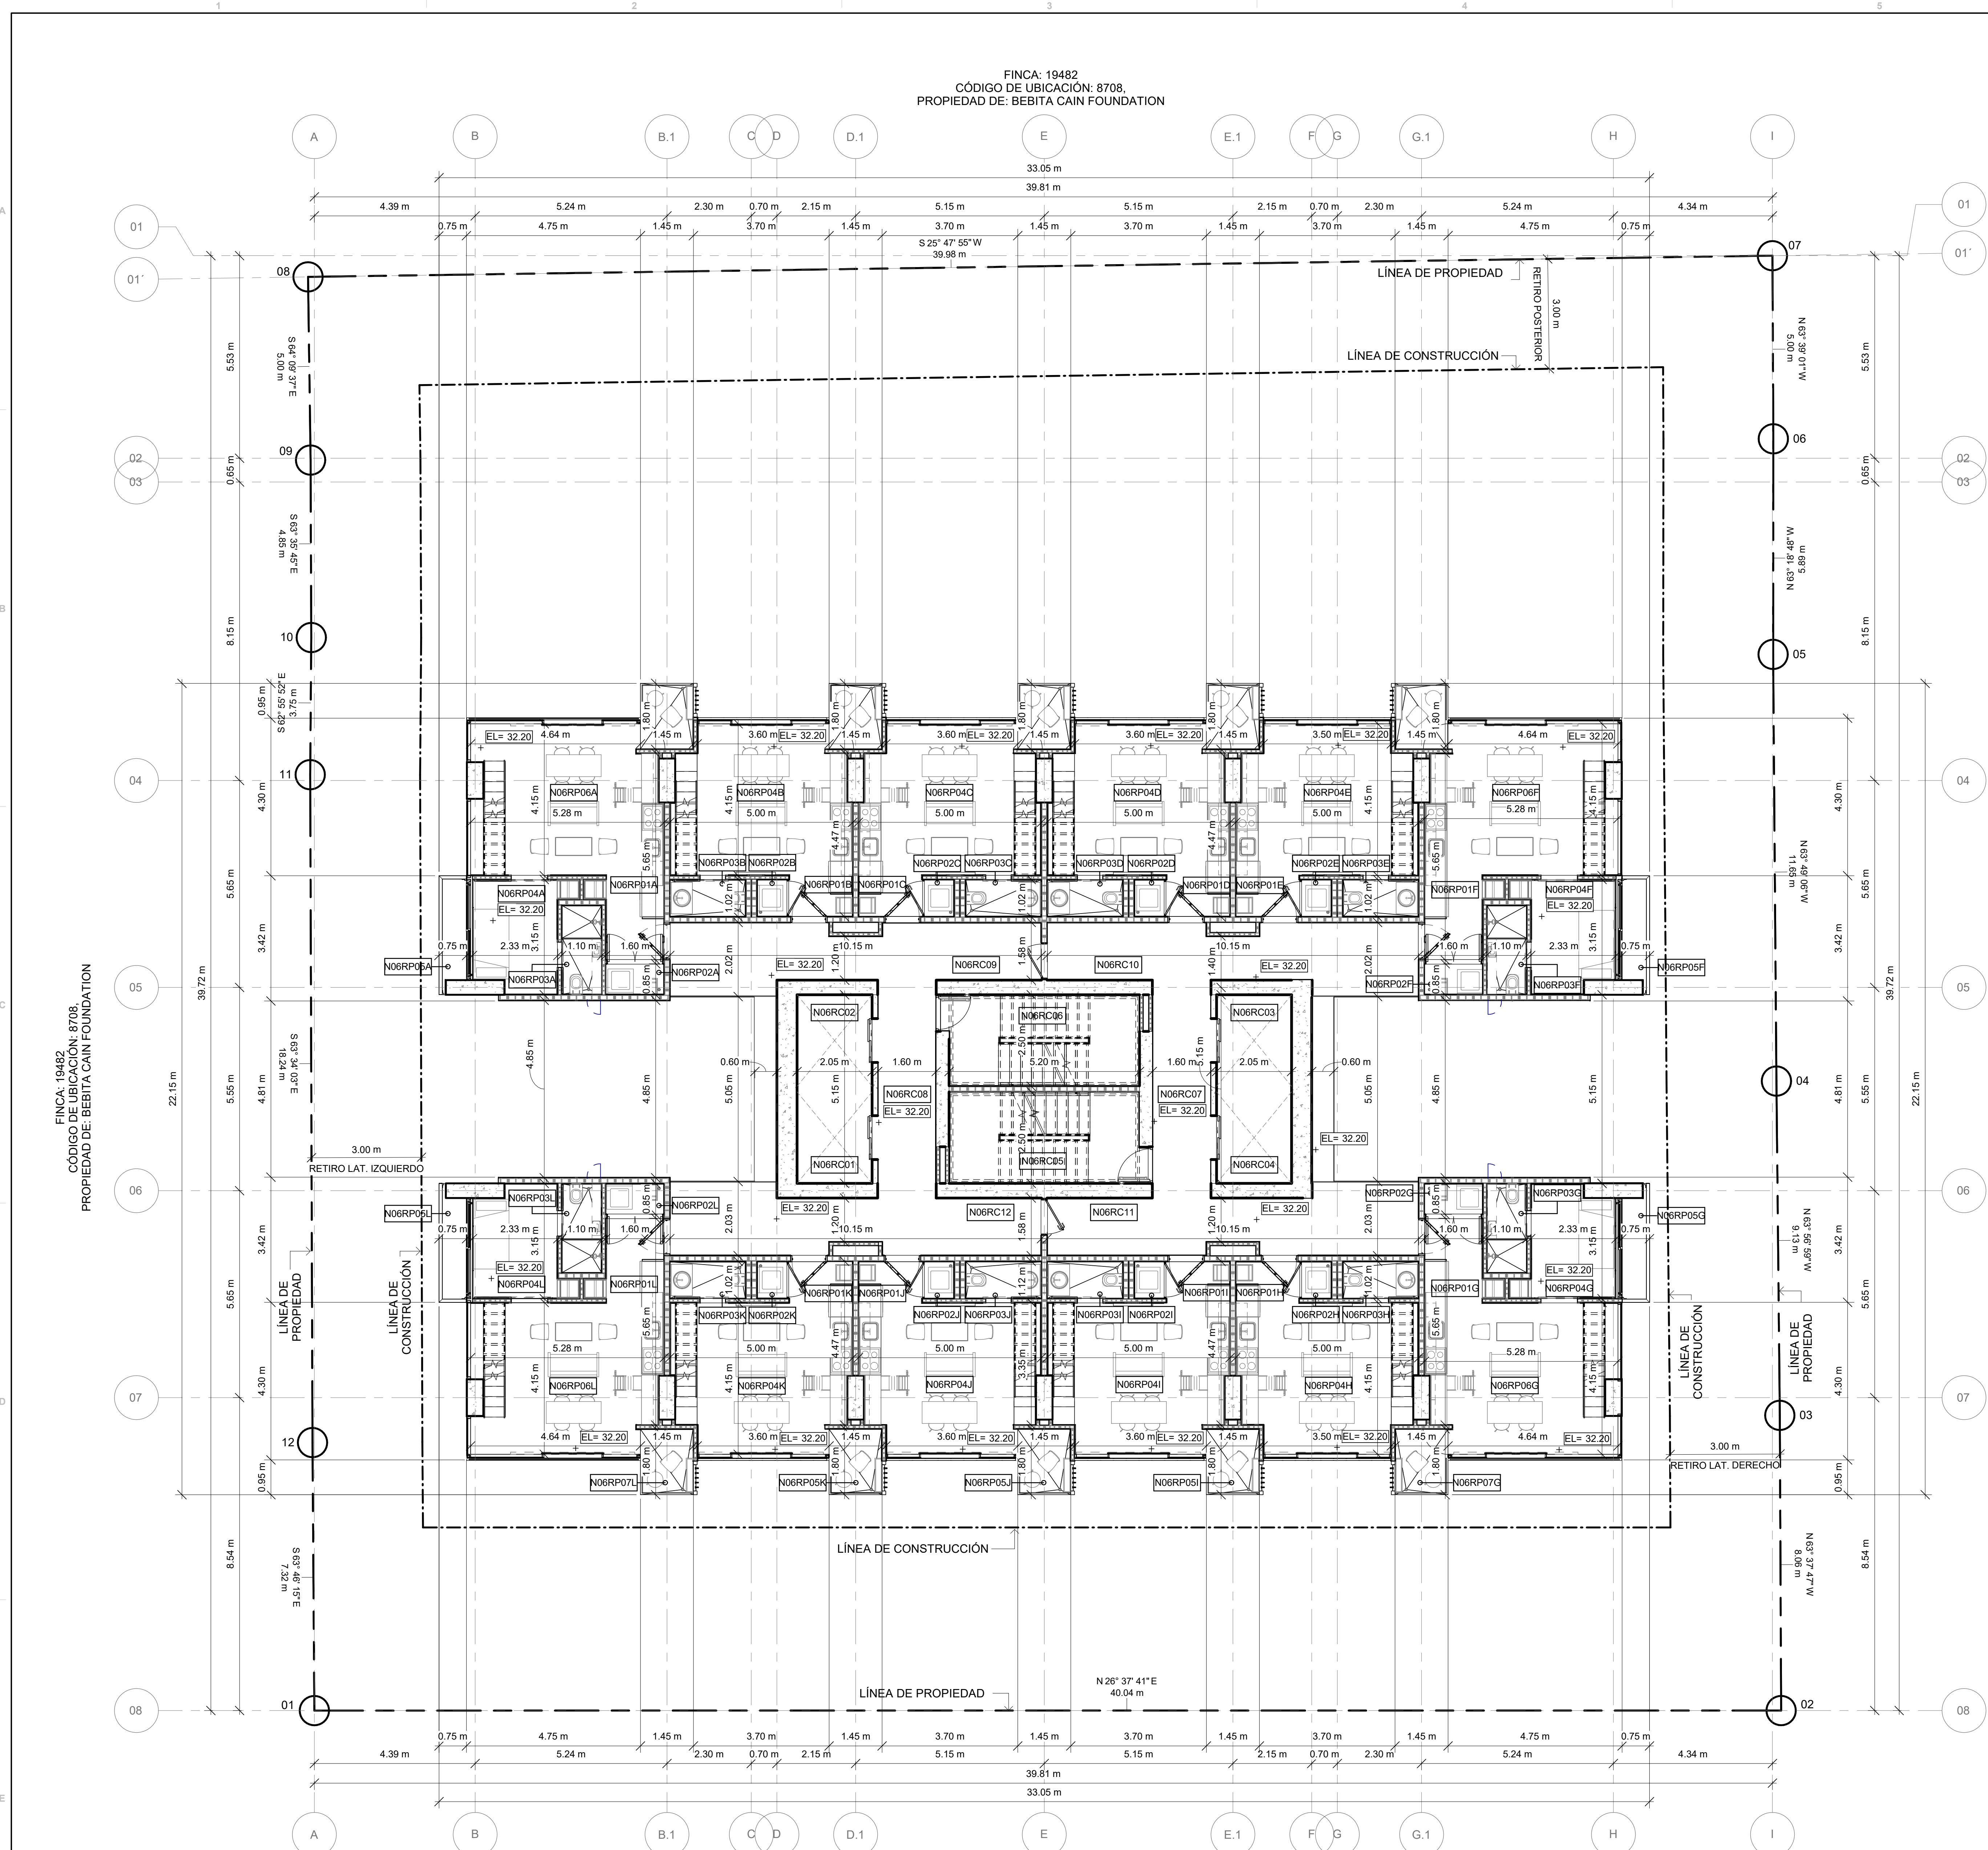

FINCA: 26487, TOMO: 647, FOLIO: 132
CÓDIGO DE UBICACIÓN: 8708
PROPIEDAD DE S.A. BERLIN CORPORATION

1 PLANTA ARQUITECTÓNICA NIVEL 600, N800, N1000, N1200
ESCALA 1 : 75

PLANO ORIGINAL PROPIEDAD INTELECTUAL DE ARANGO
ARQUITECTOS, S.A., SE PROHIBE SU REPRODUCCIÓN
TOTAL O PARCIAL, ASÍ COMO TAMBIÉN EL USO DE SU
CONTENIDO SIN PRECIO CONSENTIMIENTO ESCRITO.

DIRECCION DE INGENIERIA MUNICIPAL

PROYECTO: DOVLE

UBICACIÓN: CINCUENTENARIO, CORREGIMIENTO DE SAN FRANCISCO, DISTRITO DE PANAMÁ, PROVINCIA DE PANAMÁ

PROPIETARIO: TROPICAL PROPERTIES GROUP, CORP.

DISEÑO: ARQ. GUSTAVO ARANGO

DISEÑO ESTRUCTURAL: LUIS G. DUTARI

DISEÑO MEP: LUIS G. DUTARI

VERSION	FECHA	SOLICITUD CAMBIO	DESCRIPCION DE SOLICITUD
01			
01			

RESPONSABLES DEL PLANO			
RESPONSABLE DE HOJA:	ARQ. GIOVANNI AVILES		
COORDINADOR DE PROYECTO:	ARQ. GIOVANNI AVILES		
COORDINADOR DE DISEÑO:	ARQ. GIOVANNI AVILES		
MANAGER:	ARQ. FRANCISCA BRAVO		
DIRECTOR DE OPERACIONES:	ARQ. HAROLD FERRERA		

CONTENIDO: PLANTA ARQUITECTONICA NIVEL 600, N800, N1000, N1200


CODIGO PLANO: 151029 - DD - PLA - AR - AR - 1 - 01 - N6 - 01


FECHA: 10/16/2019

ETAPA	TIPO DOC	ESP	SUB-ESP	TIPO	INFO	NIVEL	VERSION
-------	----------	-----	---------	------	------	-------	---------

DD	PLA	AR	AR	1	01	N6	01
----	-----	----	----	---	----	----	----

HOJAS DE ESP		HOJAS TOTALES	
AR-13	Hoja N°:	De:	De:

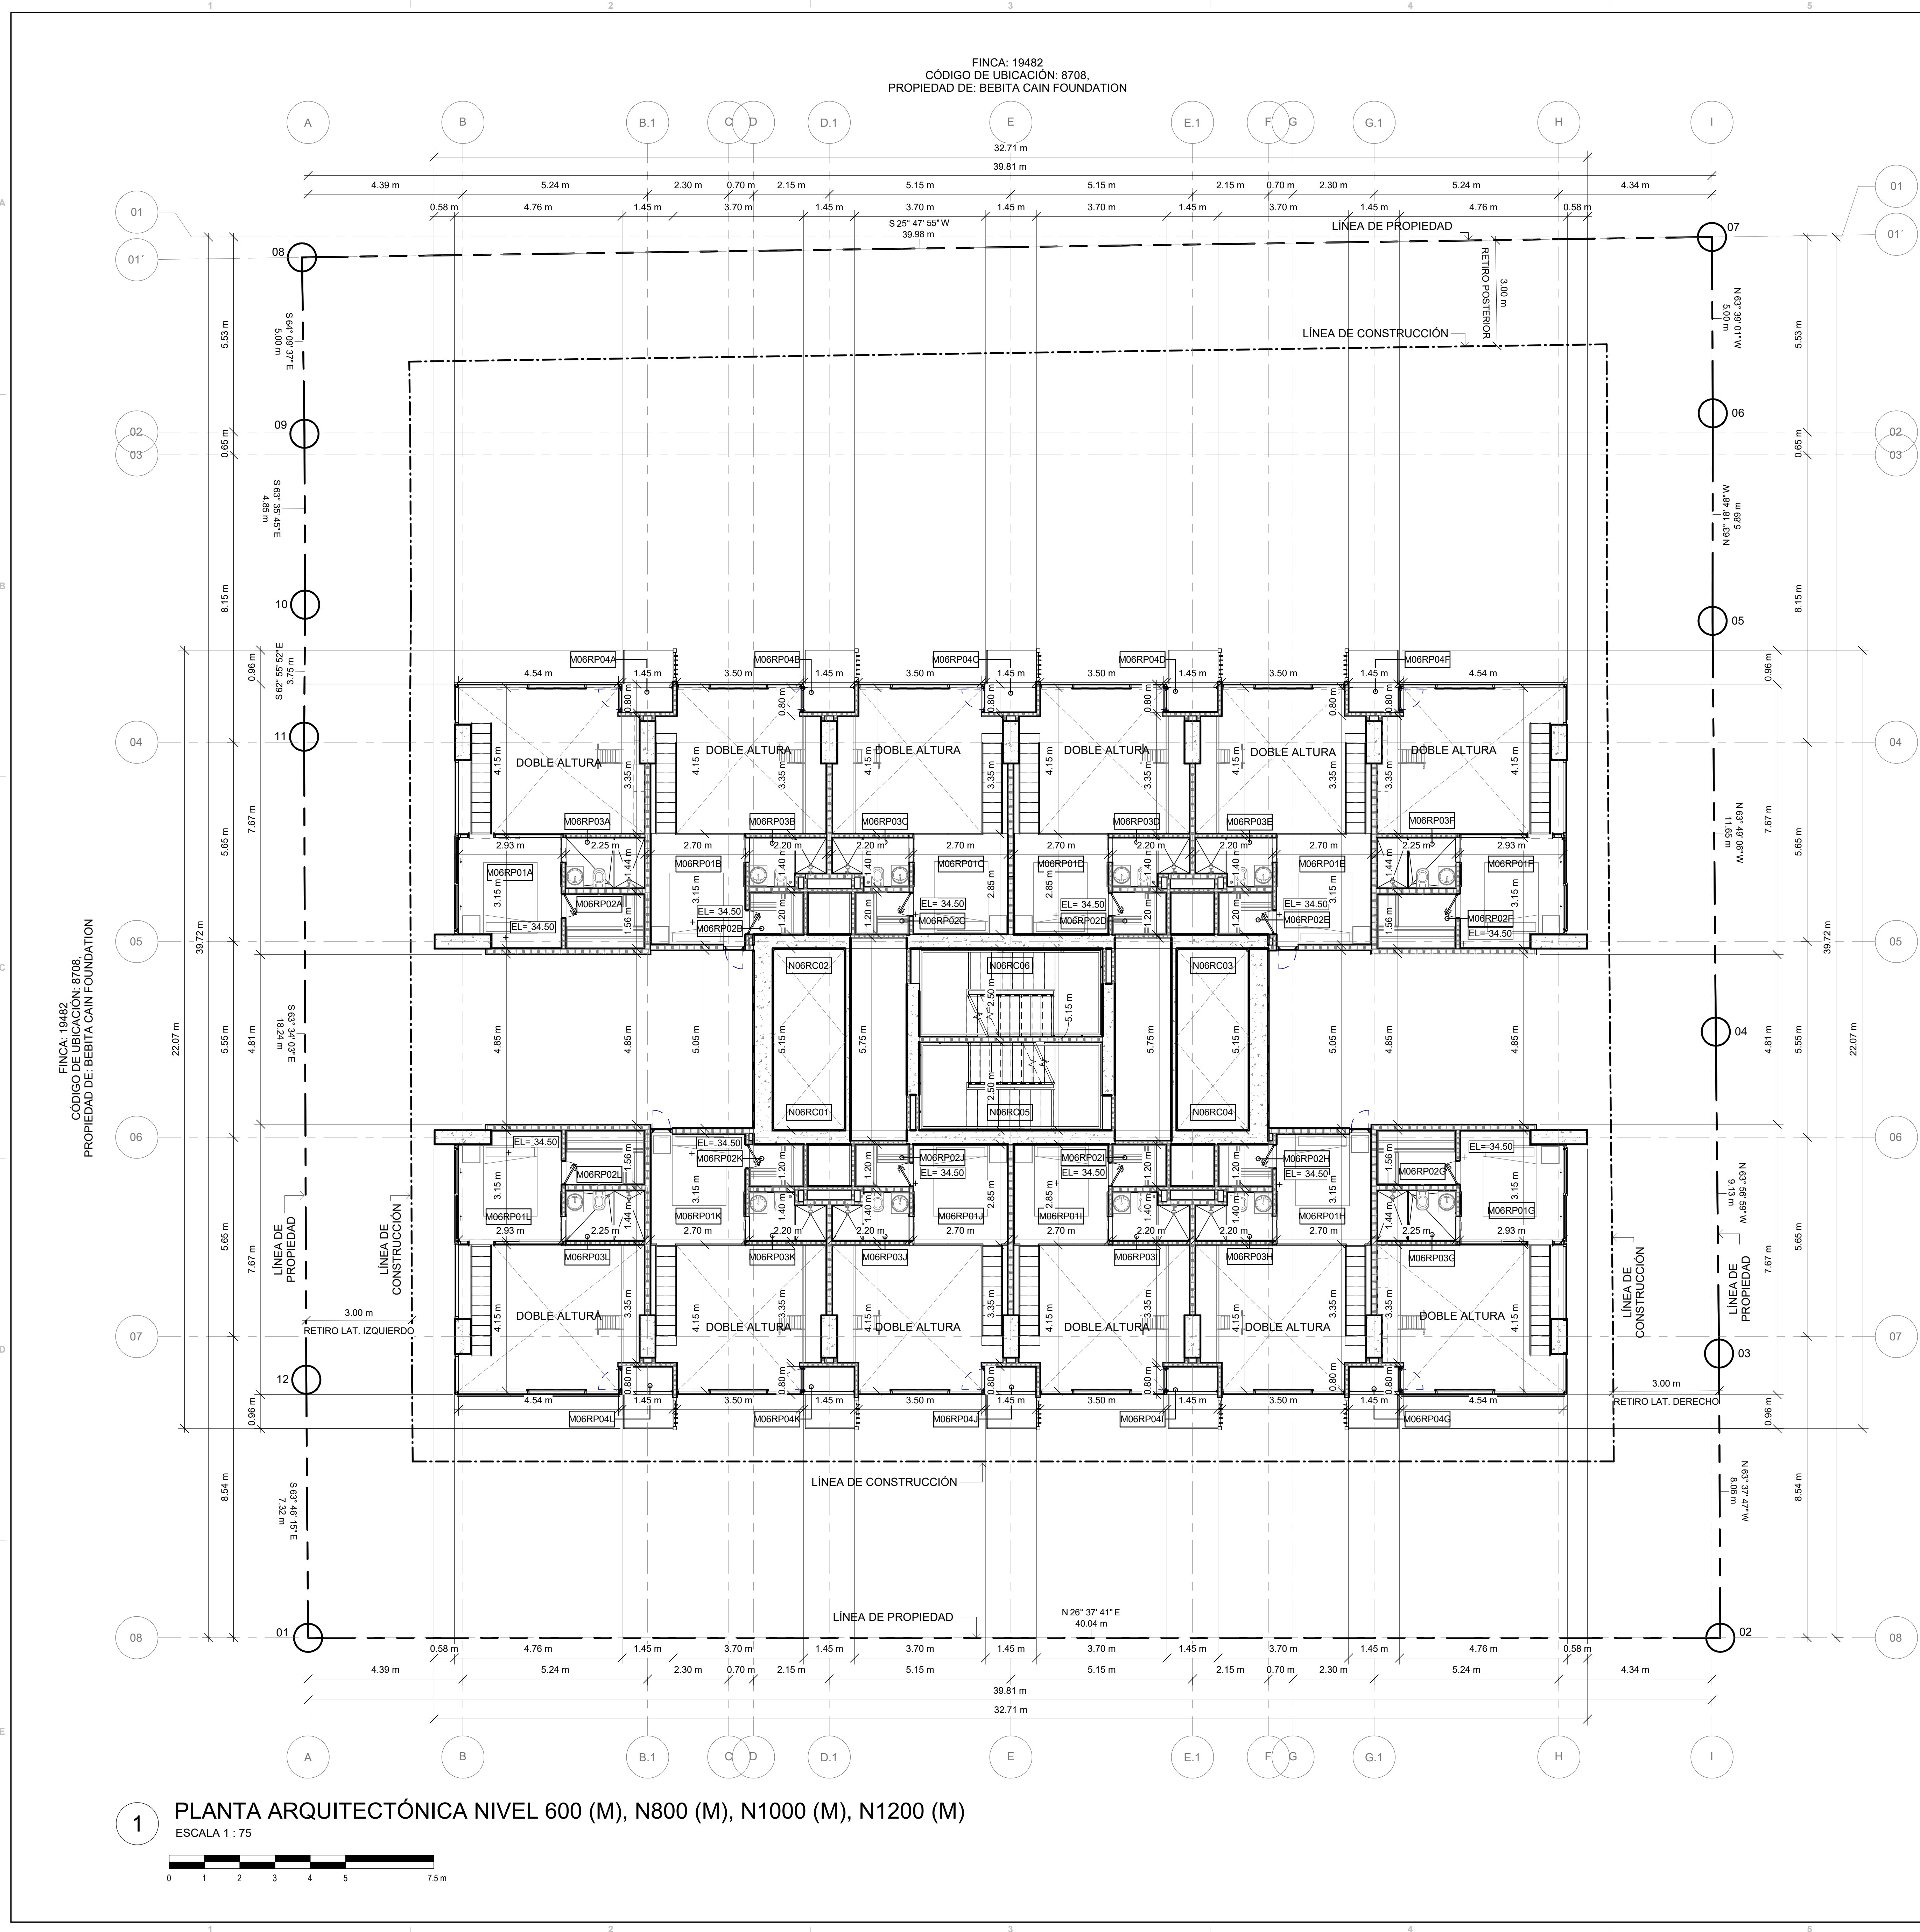

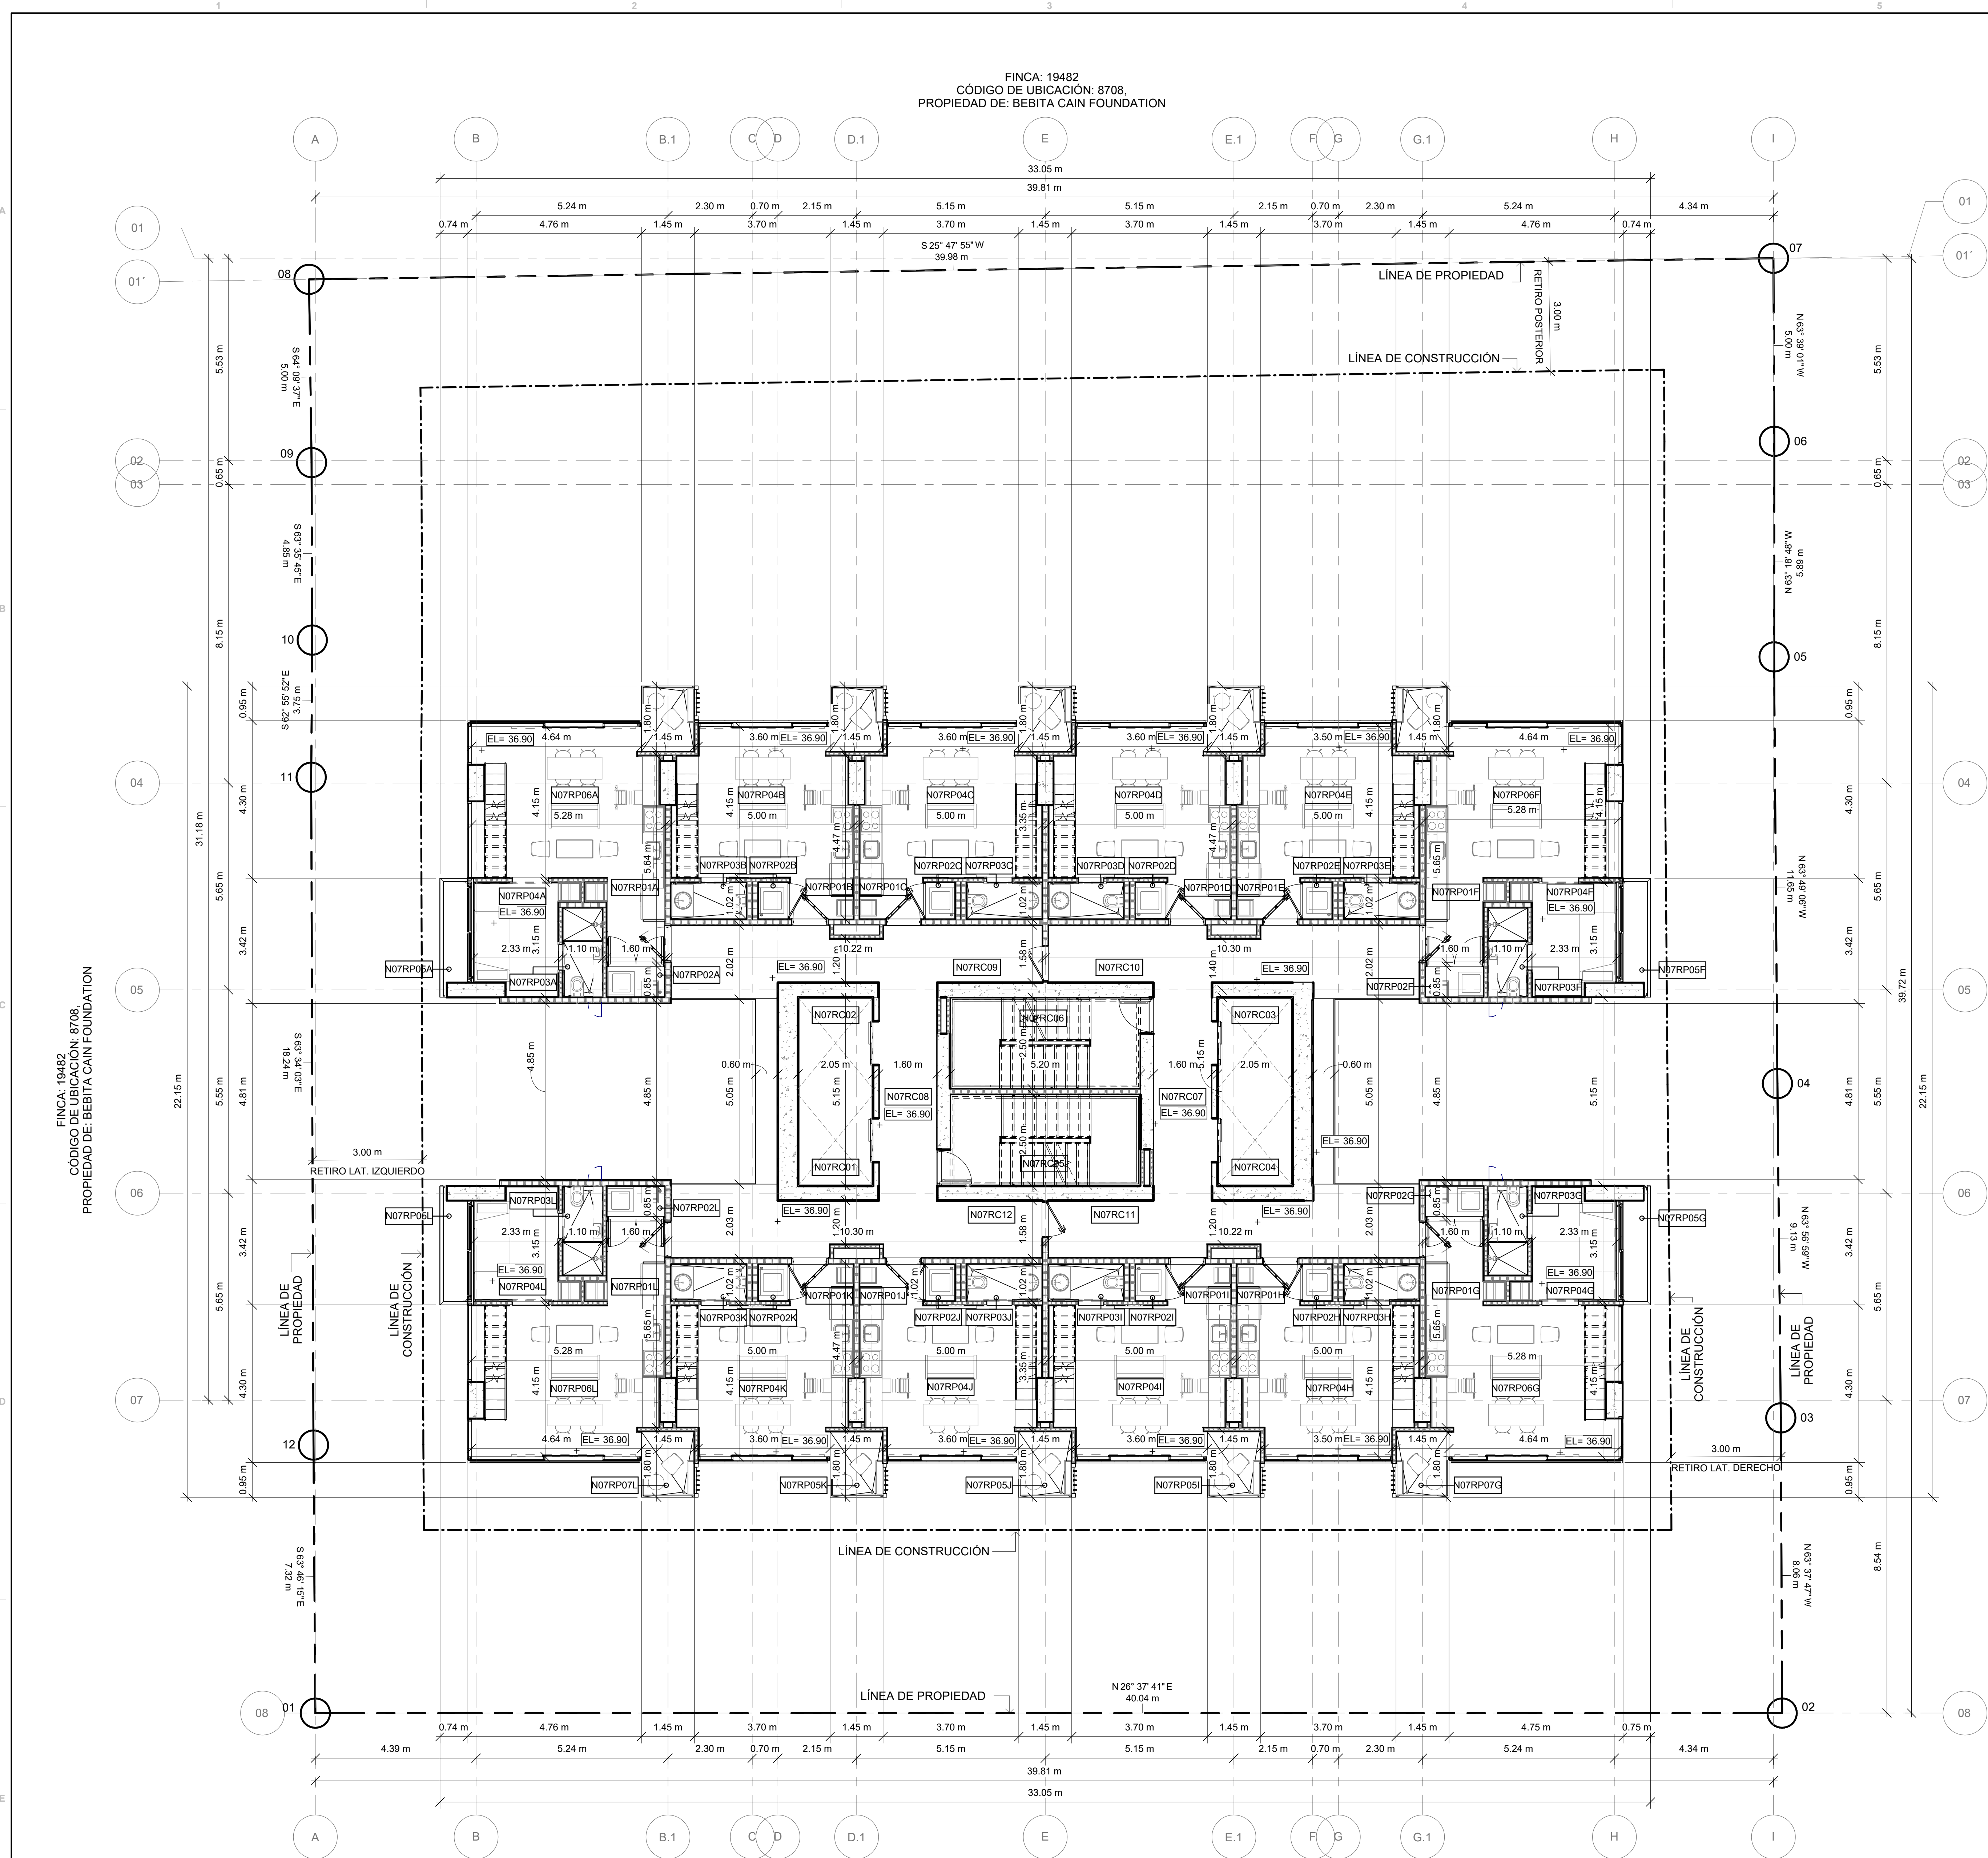

FINCA: 19482
CÓDIGO DE UBICACIÓN: 8708
PROPIEDAD DE: BEBITA CAIN FOUNDATION

PLANO ORIGINAL PROPIEDAD INTELECTUAL DE ARANGO
ARQUITECTOS, S.A., SE PROHIBE SU REPRODUCCIÓN
TOTAL O PARCIAL, ASÍ COMO TAMBIÉN EL USO DE SU
CONTENIDO SIN PREVIO CONSENTIMIENTO ESCRITO.

DIRECCIÓN DE INGENIERÍA MUNICIPAL

PROYECTO: DOVLE

UBICACIÓN: CINCIENTENARIO, CORREGIMIENTO DE SAN
FRANCISCO, DISTRITO DE PANAMÁ, PROVINCIA DE
PANAMÁ

PROPIETARIO: TROPICAL PROPERTIES GROUP,
CORP.

DISEÑO: ARQ. GUSTAVO ARANGO

DISEÑO ESTRUCTURAL: LUIS G. DUTARI
DISEÑO MEP:

VERSION		DESCRIPCIÓN DE SOLICITUD	
01	FECHA	SOLICITUD CAMBIO	
01			

RESPONSABLES DEL PLANO
RESPONSABLE DE HOJA: ARQ. GIOVANNI AVILÉS
COORDINADOR DE PROYECTO: ARQ. GIOVANNI AVILÉS
COORDINADOR DE DISEÑO: ARQ. GIOVANNI AVILÉS
BIM MANAGER: ARQ. FRANCISCA BRAVO
DIRECTOR DE OPERACIONES: ARQ. HAROLD FERRERA

CONTENIDO:
PLANTA ARQUITECTÓNICA NIVEL 700, N900, N1100, N1300

CÓDIGO PLANO: 151029 - DD - PLA - AR - AR - 1 - 01 - N7 - 01
FECHA: 10/16/2019

ETAPA	TIPO DOC	ESP	SUB-ESP	TIPO	INFO	NIVEL	VERSION
DD	PLA	AR	AR	1	01	N7	01

HOJAS DE ESP		HOJAS TOTALES	
AR-15	Hoja N°:		
	De:	Hoja N°:	De:





FINCA: 19482
CÓDIGO DE UBICACIÓN: 8708,
PROPIEDAD DE: BEBITA CAIN FOUNDATION

ESCALA 1 : 75



PLANO ORIGINAL PROPIEDAD INTELLECTUAL DE ARANGO ARQUITECTOS, S.A., SE PROHIBE SU REPRODUCCION TOTAL O PARCIAL, ASI COMO TAMBIEN EL USO DE SU CONTENIDO SIN PREVIO CONSENTIMIENTO ESCRITO.								
DIRECCION DE INGENIERIA MUNICIPAL								
PROYECTO:			DOVLE					
UBICACION:			CINCUENTENARIO, CORREGIMIENTO DE SAN FRANCISCO, DISTRITO DE PANAMA, PROVINCIA DE PANAMA					
PROPUESTA:			TROPICAL PROPERTIES GROUP, CORP.					
DISEÑO:			ARQ. GUSTAVO ARANGO					
DISEÑO ESTRUCTURAL: LUIS G. DUTARI			DISEÑO MEP: 					
VERSIÓN								
FECHA			COMISIONADO			DESCRIPCION DEL SOLICITUD		
01								
RESPONSABLES DEL PLANO								
RESPONSABLE DE HOJA:			ARQ. GIOVANNE AVILÉS					
COORDINADOR DE PROYECTO:			ARQ. GIOVANNE AVILÉS					
COORDINADOR DE DISEÑO			ARQ. GIOVANNE AVILÉS					
IRM MANAGER :			ARQ. FRANCESCA BRAVO					
DIRECTOR DE OPERACIONES:			ARQ. HAROLD FERRERA					
CONTENDI:								
PLANTA ARCHIVO CATEGORIA NIVEL 700 M, N800 M, N1100 M, N1300 M)								
CÓDIGO PLANO:								FECHA:
15-02-29 - DD - PLA - AR - AR - 1 - 01 - M7 - 01								10/06/2019
ETAPA	TIPO COD	ESP.	SUB-ESP.	TIPO	INFO	NIVEL	VERSION	
DD	PLA	AR	AR	1	01	M7	01	
HOJAS DE ESP.:				HOJAS TOTALES				
Ar-16			De:		Hoja N°:		De:	

FINCA: 19482
CÓDIGO DE UBICACIÓN: 8708.
PROPIEDAD DE: BEBITA CAIN FOUNDATION

Arango+

Santa María Business District,
Argos Building, level 400,
Panamá, 0816-01707,
T: +507 300-2336 | 37 | 38 | 39
arangoplus.com

FINCA: 19482
CÓDIGO DE UBICACIÓN: 8708.
PROPIEDAD DE: BEBITA CAIN FOUNDATION

FINCA: 26487, TOMO: 647, FOLIO: 132
CÓDIGO DE UBICACIÓN: 8708.
PROPIEDAD DE: S.A. BERLIN CORPORATION

PLANO ORIGINAL PROPIEDAD INTELECTUAL DE ARANGO
ARQUITECTOS, S.A., SE PROHIBE SU REPRODUCCIÓN
TOTAL O PARCIAL, ASÍ COMO TAMBIÉN EL USO DE SU
CONTENIDO SIN PREVIO CONSENTIMIENTO ESCRITO.

DIRECCION DE INGENIERIA MUNICIPAL

PROYECTO:

DOVLE

UBICACIÓN: CINCUENTENARIO, CORREGIMIENTO DE SAN
FRANCISCO, DISTRITO DE PANAMÁ, PROVINCIA DE
PANAMÁ

PROPIETARIO: TROPICAL PROPERTIES GROUP,
CORP.

DISEÑO: ARQ. GUSTAVO ARANGO

DISEÑO ESTRUCTURAL:

LUIS G. DUTARI

DISEÑO MEP:

VERSION			
VERSION	FECHA	SOLICITUD CAMBIO	DESCRIPCION DE SOLICITUD
01			
01			

RESPONSABLES DEL PLANO


RESPONSABLE DE HOJA:	ARQ. GIOVANNI AVILÉS
COORDINADOR DE PROYECTO:	ARQ. GIOVANNI AVILÉS
COORDINADOR DE DISEÑO:	ARQ. GIOVANNI AVILÉS
BIM MANAGER:	ARQ. FRANCISCA BRAVO
DIRECTOR DE OPERACIONES:	ARQ. HAROLD FERRERA


CONTENIDO:

PLANTA ARQUITECTONICA NIVEL 1400, NIVEL 1600

CODIGO PLANO:						FECHA:
151029 - DD - PLA - AR - AR - 1 - 01 - N14-01						10/16
ETAPA	TIPO DOC	ESP.	SUB-ESP.	TIPO	INFO	NIVEL
DD	PLA	AR	AR	1	01	N14
HOJAS DE ESP				HOJAS TOTALES		
AR-17						
Hoja N°:		De:		Hoja N°:		De:

1 PLANTA ARQUITECTÓNICA NIVEL 1400, N1600
ESCALA 1:75

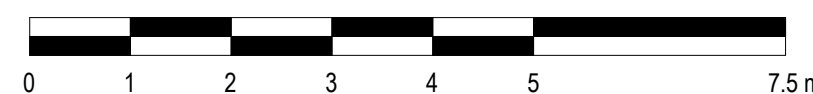

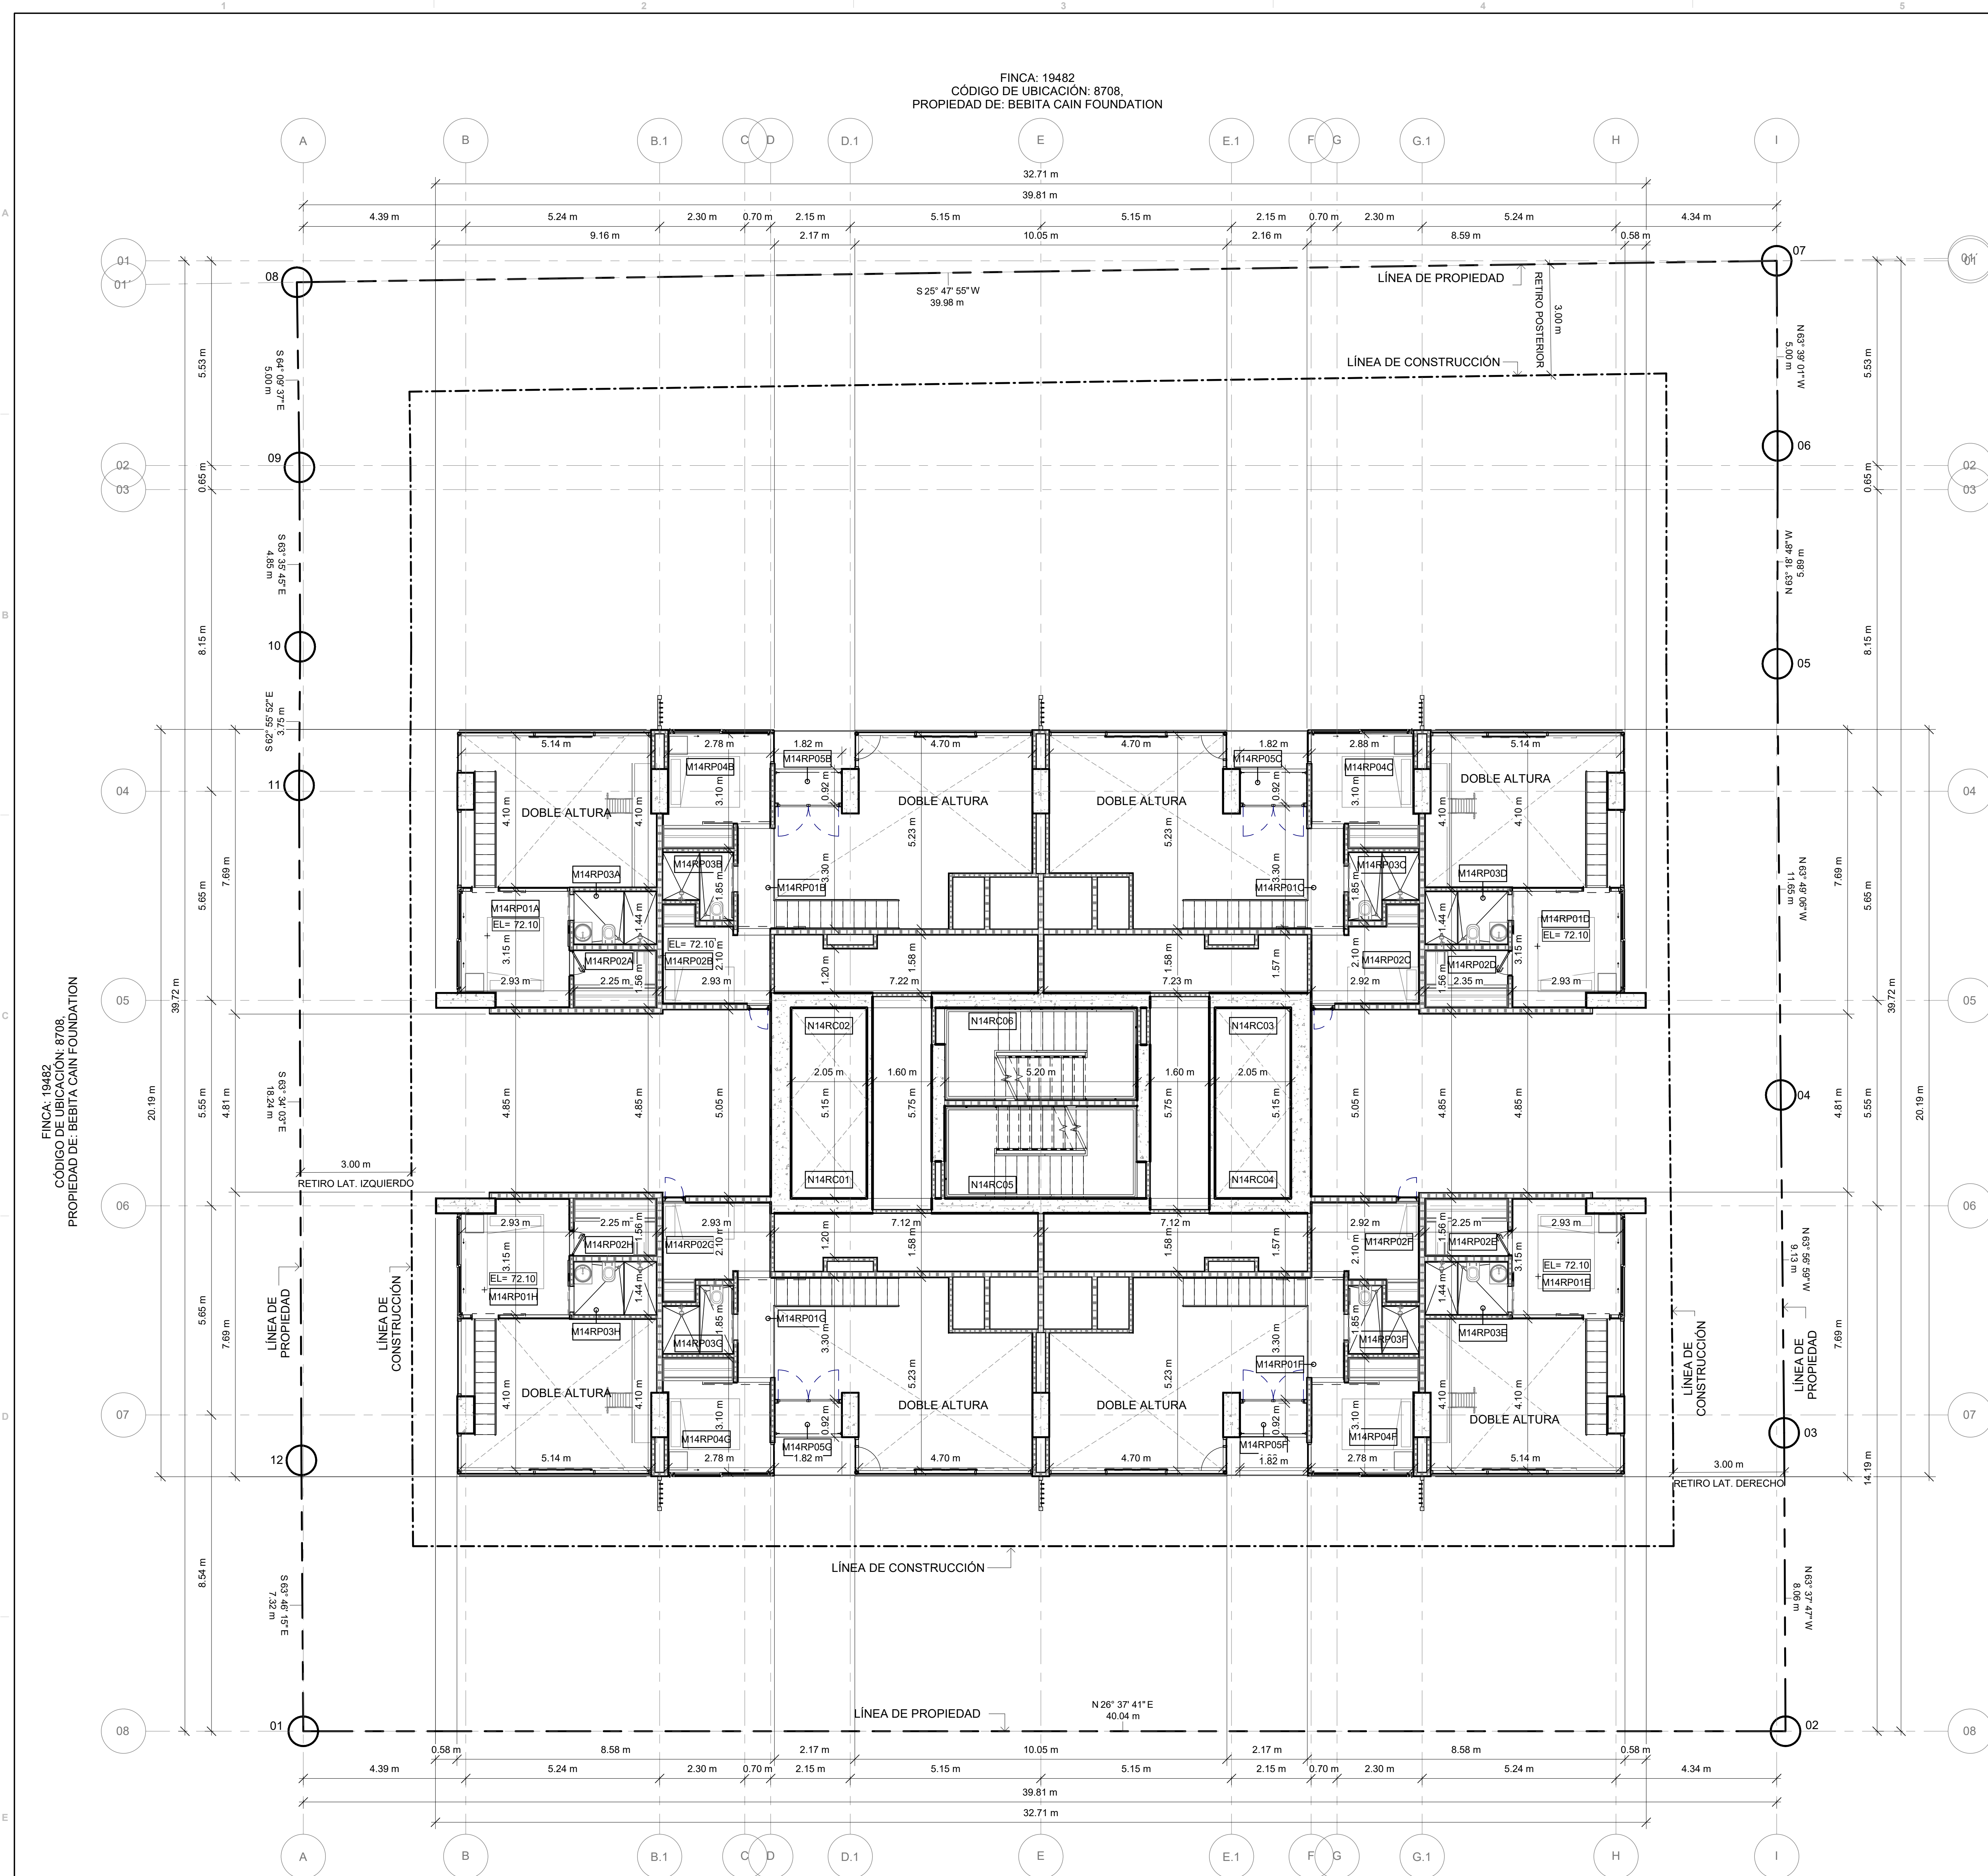

FINCA: 28487, TOMO: 647, FOLIO: 132
CÓDIGO DE UBICACIÓN: 8708
PROPIEDAD DE: S.A. BERLIN CORPORATION

PLANO ORIGINAL PROPIEDAD INTELECTUAL DE ARANGO
ARQUITECTOS, S.A., SE PROHIBE SU REPRODUCCIÓN
TOTAL O PARCIAL, ASÍ COMO TAMBIÉN EL USO DE SU
CONTENIDO SIN PREVIO CONSENTIMIENTO ESCRITO.

DIRECCIÓN DE INGENIERÍA MUNICIPAL

PROYECTO:

DOVLE

UBICACIÓN: CINCIENTENARIO, CORREGIMIENTO DE SAN
FRANCISCO, DISTRITO DE PANAMÁ, PROVINCIA DE
PANAMÁ

PROPIETARIO: TROPICAL PROPERTIES GROUP,
CORP.

DISEÑO: ARQ. GUSTAVO ARANGO

DISEÑO ESTRUCTURAL:

DISEÑO MEP:

LUIS G. DUTARI

LUIS G. DUTARI

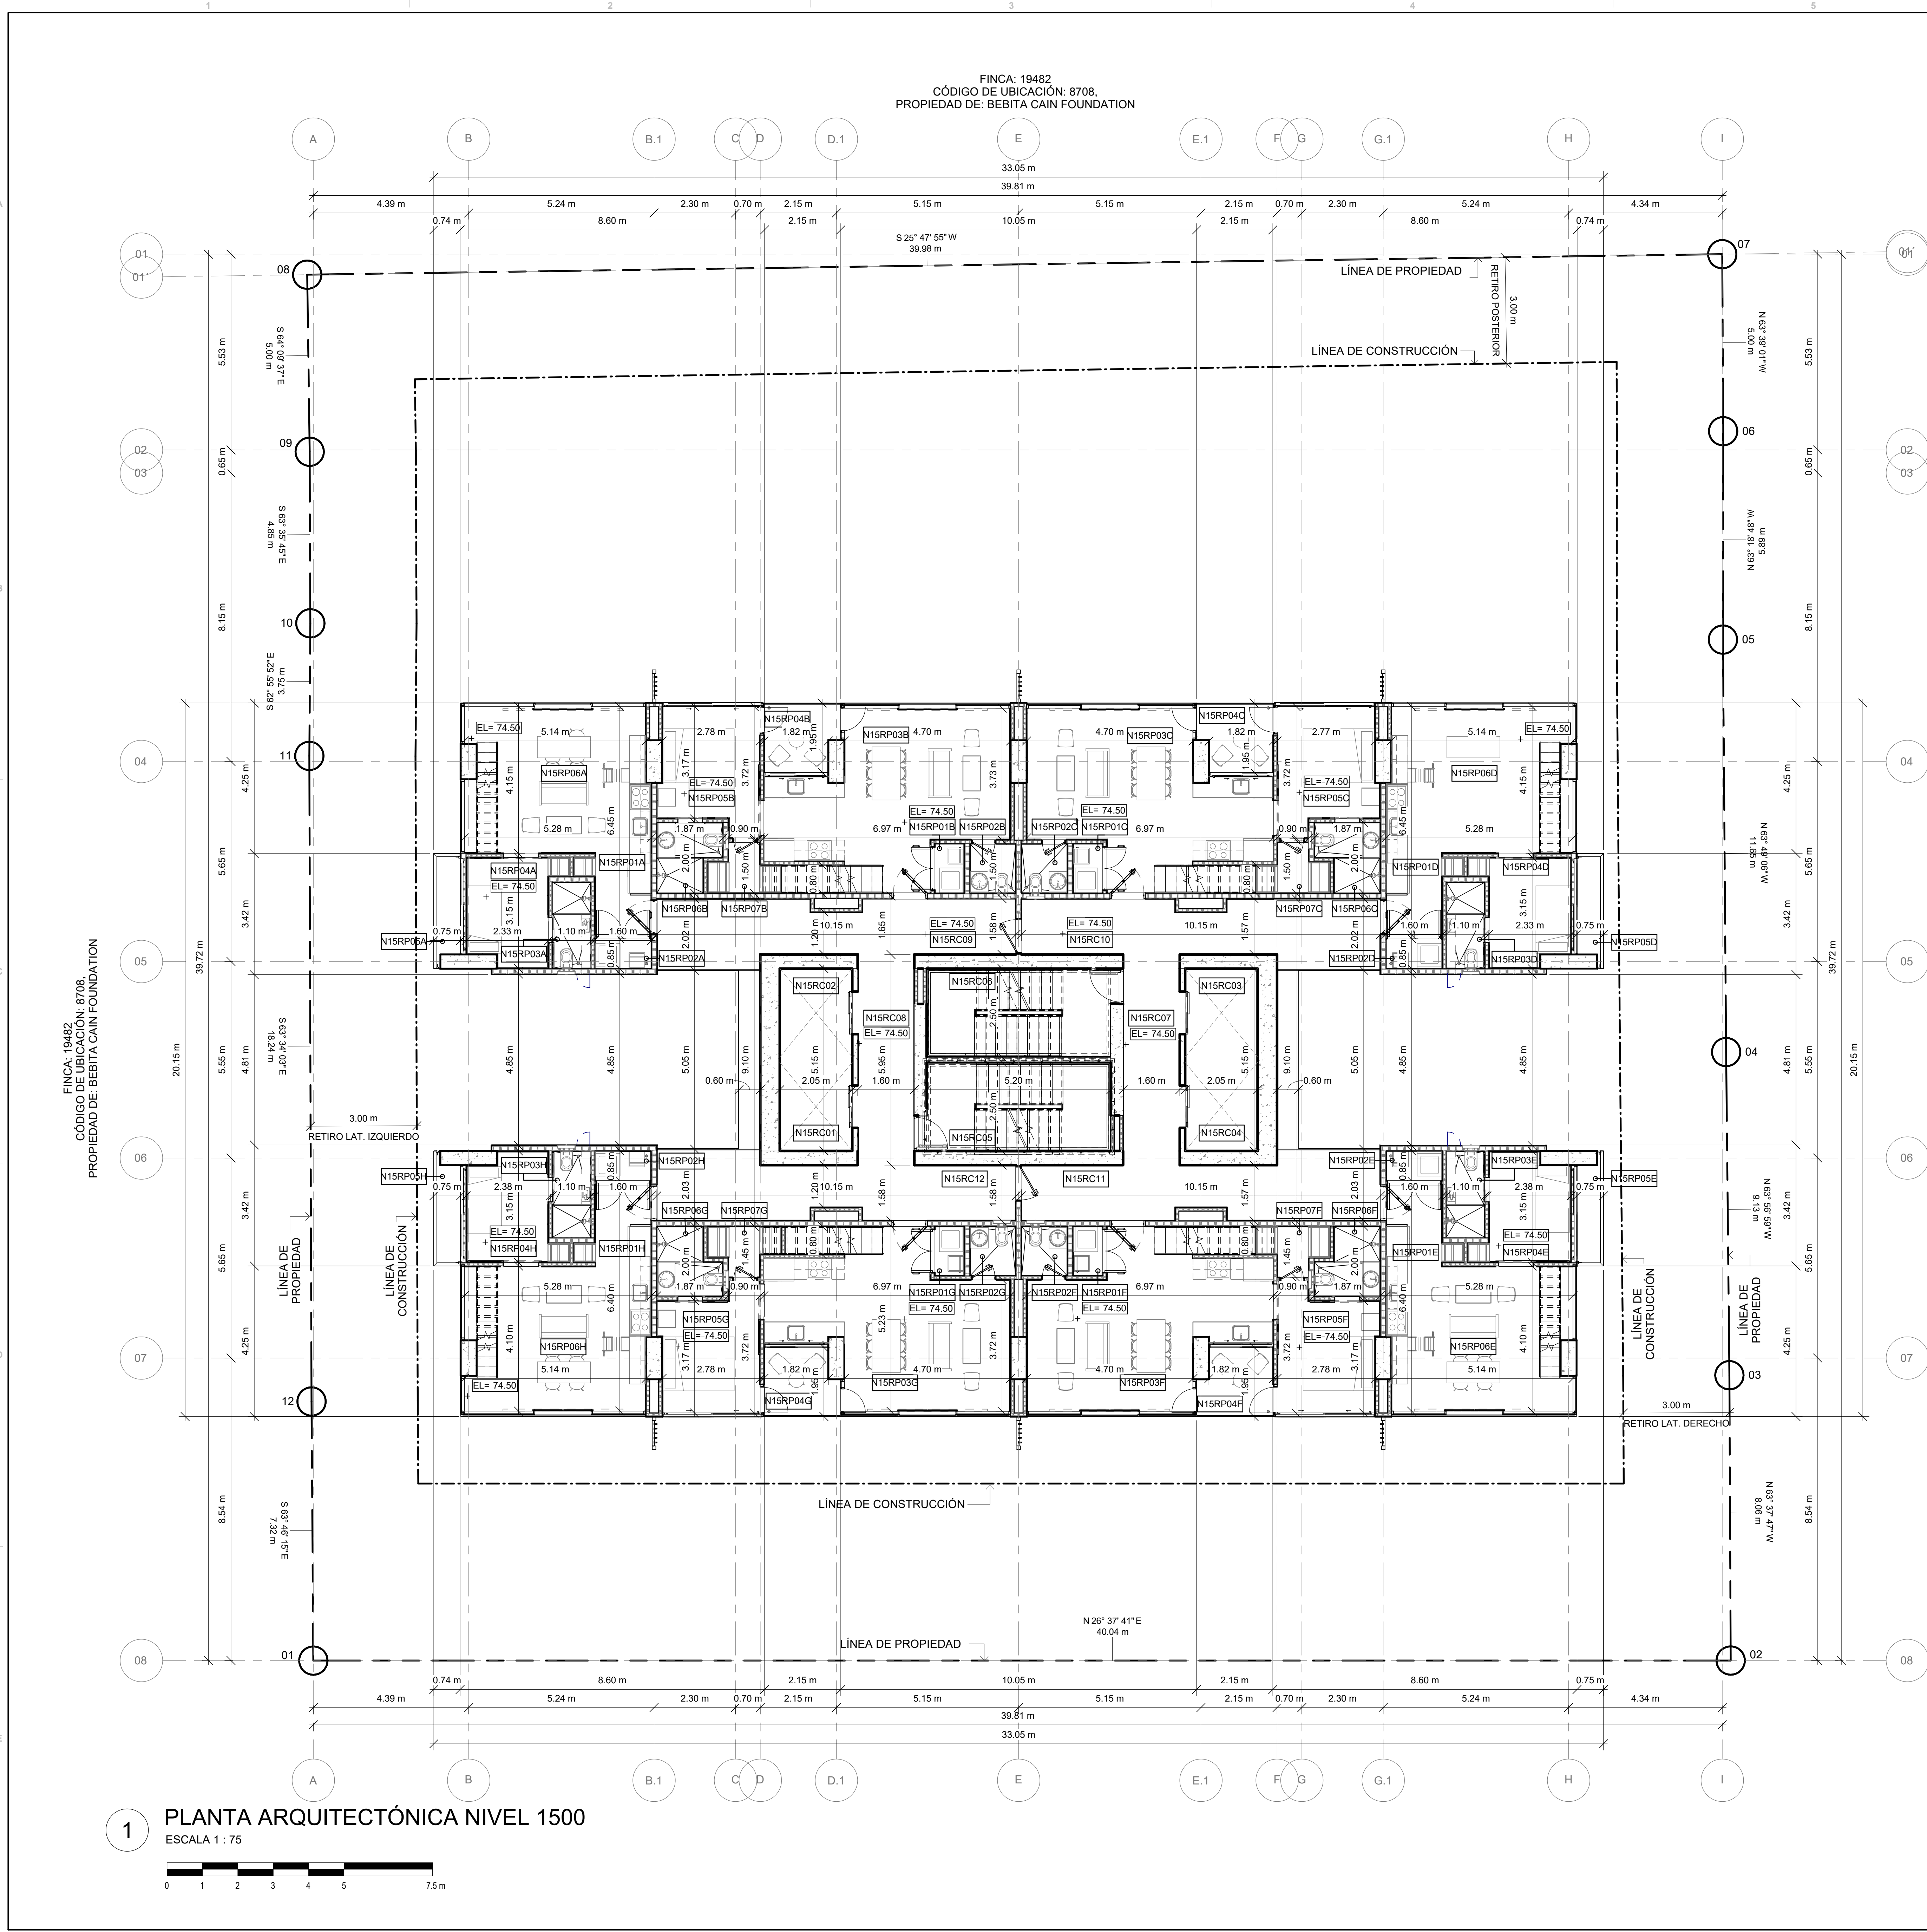

FINCA: 19482
CÓDIGO DE UBICACIÓN: 8708
PROPIEDAD DE: BEBITA CAIN FOUNDATION

FINCA: 26487 TOMO: 647, FOLIO: 132
CÓDIGO DE UBICACIÓN: 8708
PROPIEDAD DE: S.A. BERLIN CORPORATION

1 PLANTA ARQUITECTÓNICA NIVEL 1500
ESCALA 1 : 75



PLANO ORIGINAL PROPIEDAD INTELECTUAL DE ARANGO
ARQUITECTOS, S.A., SE PROHIBE SU REPRODUCCIÓN
TOTAL O PARCIAL, ASÍ COMO TAMBIÉN EL USO DE SU
CONTENIDO SIN PREVIO CONSENTIMIENTO ESCRITO.

DIRECCION DE INGENIERIA MUNICIPAL

PROYECTO: DOVLE

UBICACIÓN: CINCUENTENARIO, CORREGIMIENTO DE SAN
FRANCISCO, DISTRITO DE PANAMÁ, PROVINCIA DE
PANAMÁ

PROPIETARIO: TROPICAL PROPERTIES GROUP,
CORP.

DISEÑO: ARQ. GUSTAVO ARANGO

DISEÑO ESTRUCTURAL: LUIS G. DUTARI

VERSION			
VERSION	FECHA	SOLICITUD CAMBIO	DESCRIPCION DE SOLICITUD
01			
01			


RESPONSABLES DEL PLANO			
RESPONSABLE DE HOJA:	ARQ. GIOVANNI AVILÉS		
COORDINADOR DE PROYECTO:	ARQ. GIOVANNI AVILÉS		
COORDINADOR DE DISEÑO:	ARQ. GIOVANNI AVILÉS		
BM MANAGER:	ARQ. FRANCISCA BRAVO		
DIRECTOR DE OPERACIONES:	ARQ. HAROLD FERRERA		

CONTENIDO: PLANTA ARQUITECTONICA NIVEL 1500

CODIGO PLANO:		FECHA:
151029 - DD - PLA - AR - AR - 1 - 01 - N15-01		10/16/2019

ETAPA	TIPO DOC	ESP	SUB-ESP	TIPO	INFO	NIVEL	VERSION
DD	PLA	AR	AR	1	01	N15	01

HOJAS DE ESP		HOJAS TOTALES	
AR-19			
Hoja N°:	De:	Hoja N°:	De:

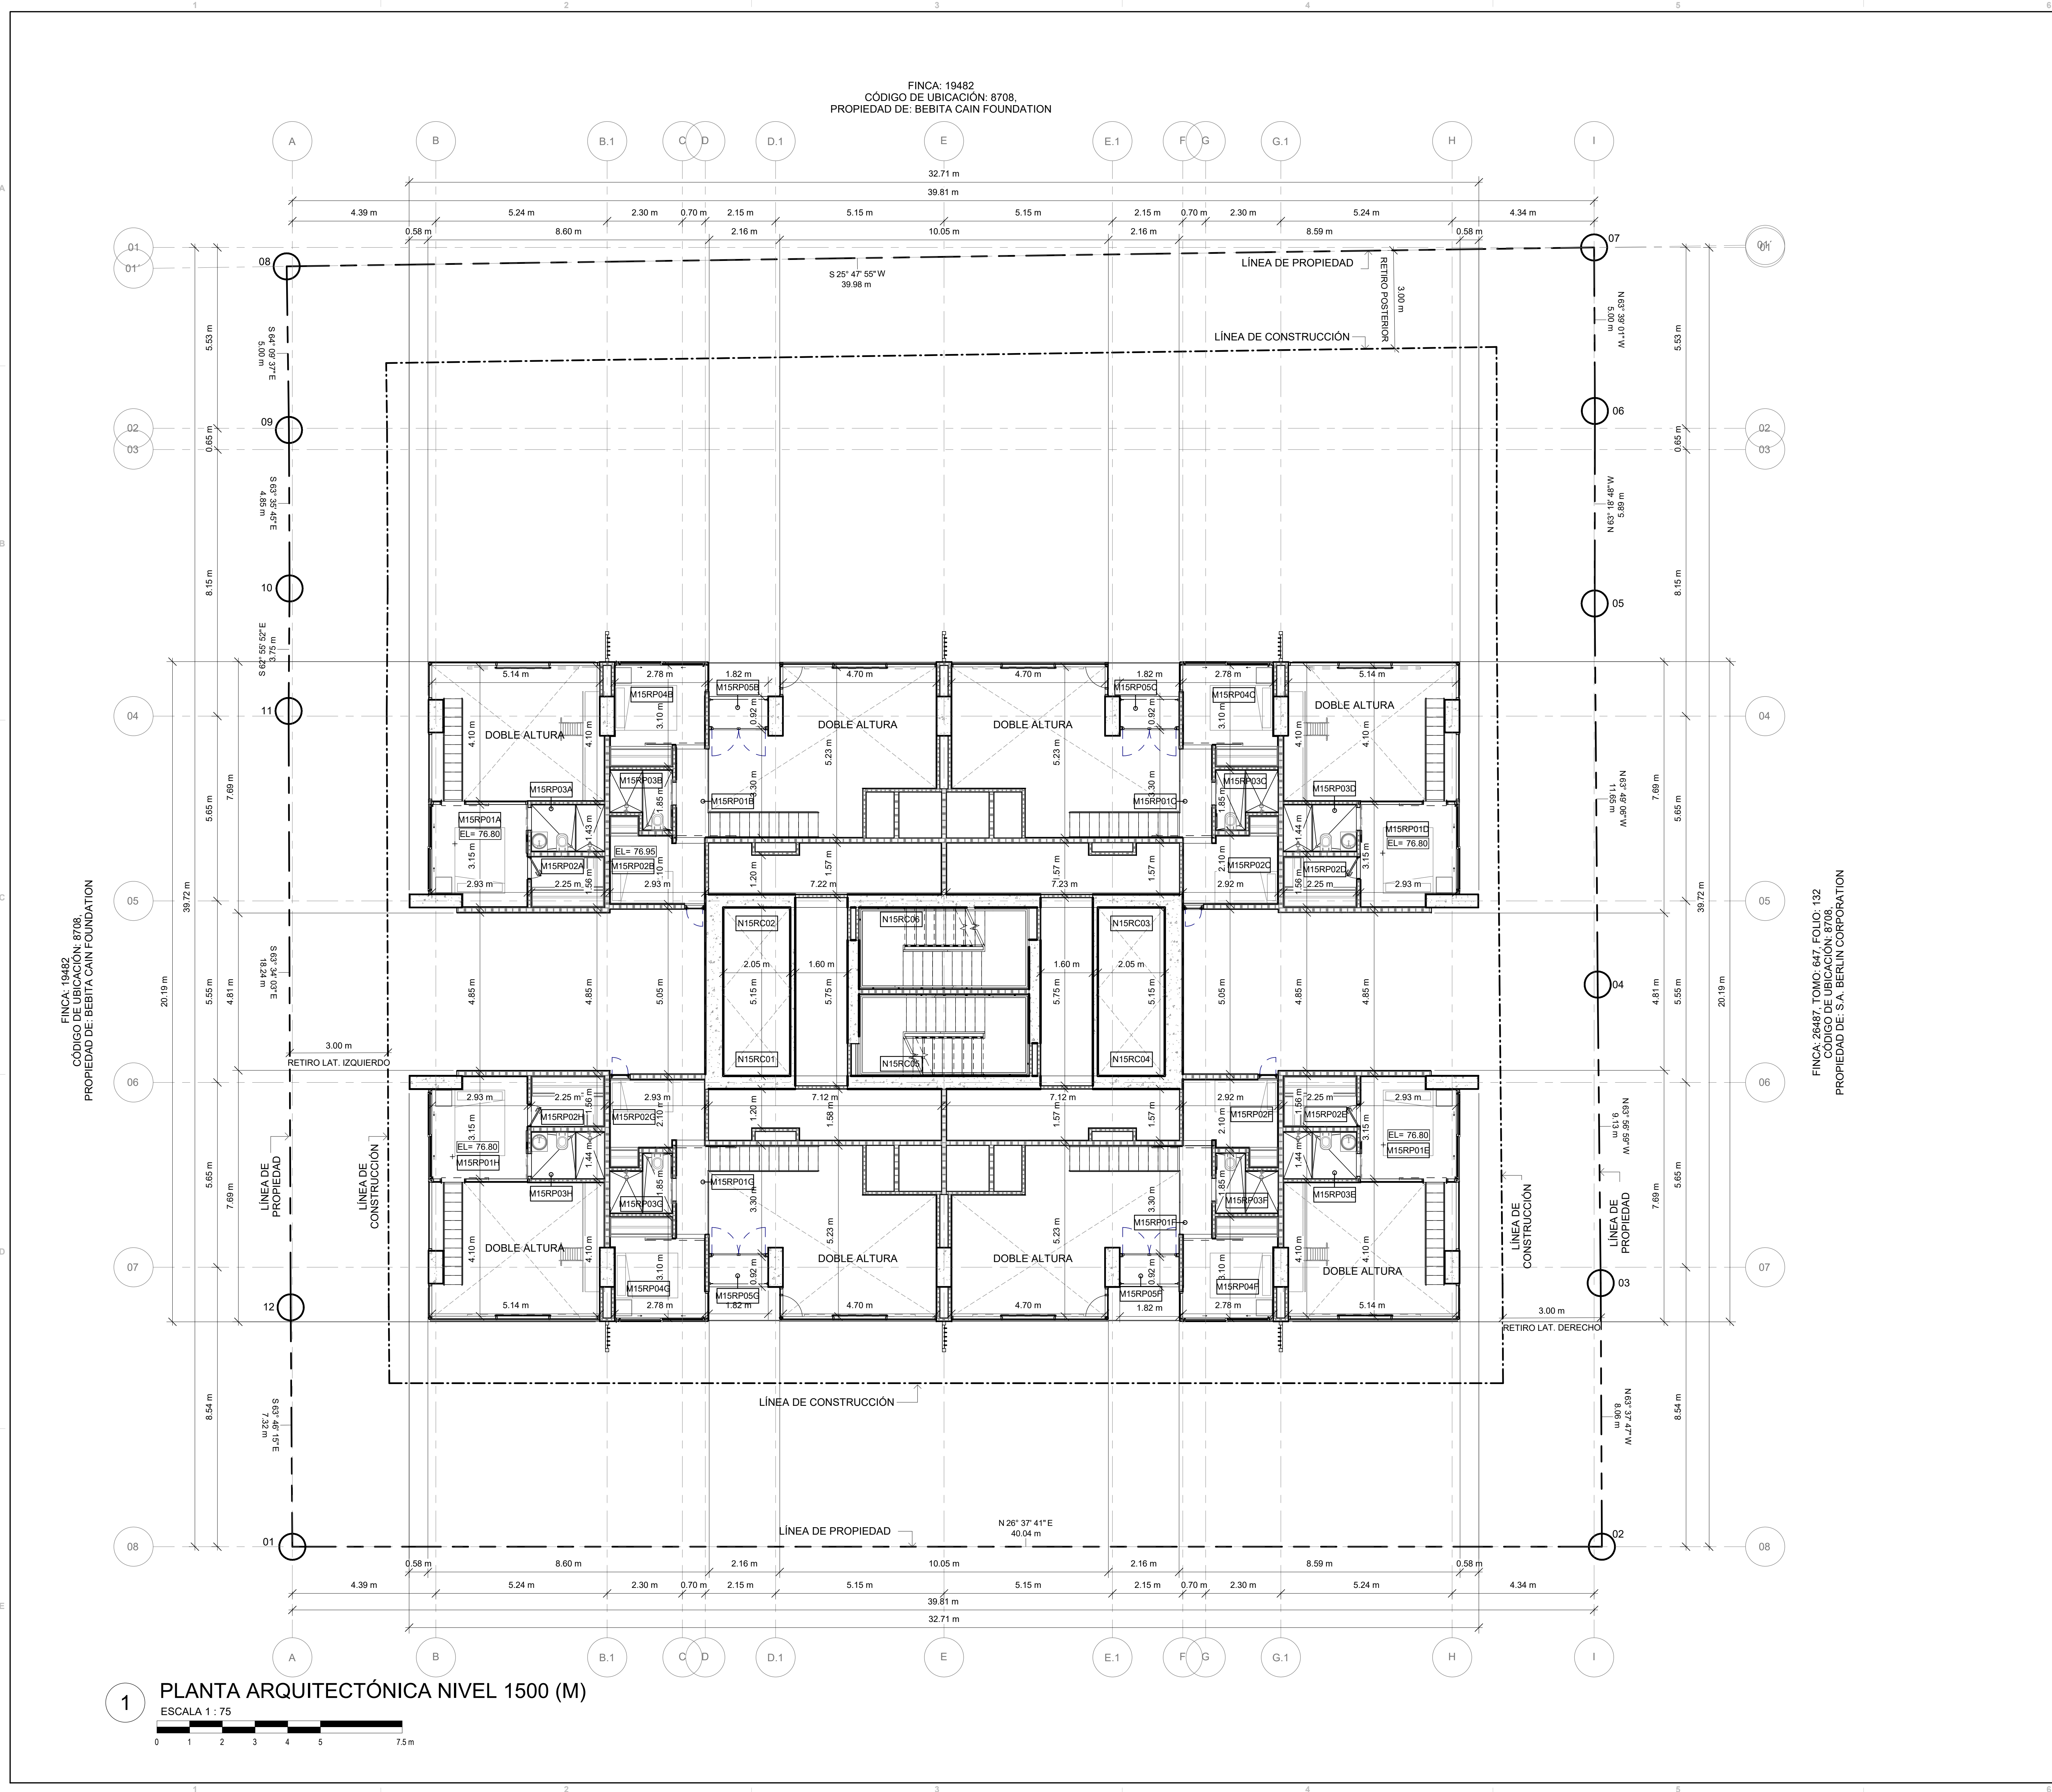

PLANO ORIGINAL PROPIEDAD INTELECTUAL DE ARANGO
ARQUITECTOS, S.A., SE PROHIBE SU REPRODUCCIÓN
TOTAL O PARCIAL, ASÍ COMO TAMBIÉN EL USO DE SU
CONTENIDO SIN PREVIO CONSENTIMIENTO ESCRITO.

DIRECCIÓN DE INGENIERÍA MUNICIPAL

PROYECTO: DOVLE

UBICACIÓN: CINCUENTENARIO, CORREGIMIENTO DE SAN
FRANCISCO, DISTRITO DE PANAMÁ, PROVINCIA DE
PANAMÁ

PROPIETARIO: TROPICAL PROPERTIES GROUP,
CORP.

DISEÑO: ARQ. GUSTAVO ARANGO

DISEÑO ESTRUCTURAL: LUIS G. DUTARI

DISEÑO MEP: LUIS G. DUTARI

VERSION			
VERSION	FECHA	SOLICITUD CAMBIO	DESCRIPCIÓN DE SOLICITUD
01			
01			

RESPONSABLES DEL PLANO			
RESPONSABLE DE HOJA:	ARQ. GIOVANNI AVILES		
COORDINADOR DE PROYECTO:	ARQ. GIOVANNI AVILES		
COORDINADOR DE DISEÑO:	ARQ. GIOVANNI AVILES		
BM MANAGER:	ARQ. FRANCISCA BRAVO		
DIRECTOR DE OPERACIONES:	ARQ. HAROLD FERRERA		

CONTENIDO:
PLANTA ARQUITECTÓNICA NIVEL 1500 (M)

CÓDIGO PLANO: 151029 - DD - PLA - AR - AR - 1 - 01 - M15-01

FECHA: 10/16/2019

ETAPA: DD

TIPO: PLA

ESP: AR

SUB-ESP: AR

TIPO: 1

INFO: 01

NIVEL: M15

VERSION: 01

HOJAS DE ESP: AR-20

HOJAS TOTALES: Hoja N°: 20

De: De: Hoja N°: De:

FINCA: 19482
CÓDIGO DE UBICACIÓN: 8708,
PROPIEDAD DE: BEBITA CAIN FOUNDATION

FINCA: 26487, TOMO: 647, FOLIO: 132
CÓDIGO DE UBICACIÓN: 8708,
PROPIEDAD DE: S.A. BERLIN CORPORATION

PLANO ORIGINAL PROPIEDAD INTELECTUAL DE ARANGO
ARQUITECTOS, S.A., SE PROHIBE SU REPRODUCCIÓN
TOTAL O PARCIAL, ASÍ COMO TAMBIÉN EL USO DE SU
CONTENIDO SIN PREVIO CONSENTIMIENTO ESCRITO.

DIRECCION DE INGENIERIA MUNICIPAL

PROYECTO:

DOVLE

UBICACIÓN: CINCUENTENARIO, CORREGIMIENTO DE SAN
FRANCISCO, DISTRITO DE PANAMÁ, PROVINCIA DE
PANAMÁ

PROPIETARIO: TROPICAL PROPERTIES GROUP,
CORP.

DISEÑO: ARQ. GUSTAVO ARANGO

DISEÑO ESTRUCTURAL:

DISEÑO MEP:

LUIS G. DUTARI

VERSION

VERSION	FECHA	SOLICITUD CAMBIO	DESCRIPCION DE SOLICITUD
01			
01			

RESPONSABLES DEL PLANO

RESPONSABLE DE HOJA:	ARQ. GIOVANNI AVILES
COORDINADOR DE PROYECTO:	ARQ. GIOVANNI AVILES
COORDINADOR DE DISEÑO:	ARQ. GIOVANNI AVILES
BIM MANAGER:	ARQ. FRANCESCA BRAVO
DIRECTOR DE OPERACIONES:	ARQ. HAROLD FERRERA

CONTENIDO:

PLANTA ARQUITECTONICA NIVEL 1700

CODIGO PLANO:

FECHA:

151029 - DD - PLA - AR - AR - 1 - 01 - N17-01

10/16/2019

ETAPA TIPO DOC ESP SUB-ESP TIPO INFO NIVEL VERSION

DD PLA AR AR 1 01 N17 01

HOJAS DE ESP

HOJAS TOTALES

AR-21

Hoja N°:

De:

Hoja N°:

De:

FINCA: 19482
CÓDIGO DE UBICACIÓN: 8708,
PROPIEDAD DE: BEBITA CAIN FOUNDATION

PLANTA ARQUITECTÓNICA NIVEL 1700

ESCALA 1 : 75





FINCA: 26487, TOMO: 647, FOLIO: 132
CÓDIGO DE UBICACIÓN: 8708,
PROPIEDAD DE: S.A. BERLIN CORPORATION

PLANO ORIGINAL PROPIEDAD INTELECTUAL DE ARANGO
ARQUITECTOS, S.A., SE PROHIBE SU REPRODUCCIÓN
TOTAL O PARCIAL, ASI COMO TAMBIEN EL USO DE SU
CONTENIDO SIN PREVIO CONSENTIMIENTO ESCRITO.

DIRECCION DE INGENIERIA MUNICIPAL

DOVLE

UBICACIÓN: CINCUENTENARIO, CORREGIMIENTO DE SAN FRANCISCO, DISTRITO DE PANAMÁ, PROVINCIA DE PANAMÁ

PROPRIETARY TROPICAL PROPERTIES GROUP,
CORP.

ARQ. GUSTAVO ARANGO

DISEÑO ESTRUCTURAL:	DISEÑO MEP:
---------------------	-------------

LUIS G. DUTARI

[illegible]

RESPONSABLES DEL PLANO

RESPONSABLE DE HOJA:	ARQ. GIOVANNIE AVILÉS
ORDINADOR DE PROYECTO:	ARQ. GIOVANNIE AVILÉS
ORDINADOR DE DISEÑO:	ARQ. GIOVANNIE AVILÉS
MANAGER :	ARQ. FRANCESCA BRAVO
RECTOR DE OPERACIONES:	ARQ. HAROLD FERRERA

ANTA ARQUITECTÓNICA NIVEL 1800

DIGO PLANO:	FECHA:
-------------	--------

1029 - DD - PLA - AR - AR - 1 - 01 - N18-01	10/16/2019
---	------------

TAPA	TIPO DOC	ESP.	SUB-ESP.	TIPO	INFO	NIVEL	VERSI
------	----------	------	----------	------	------	-------	-------


00	01A	02	03	04	05	06	07
----	-----	----	----	----	----	----	----

DD	PLA	AR	AR	1	01	N18	01
----	-----	----	----	---	----	-----	----

HOJAS DE ESP:		HOJAS TOTALES	

AR-22			
Id. N°:	De:	Hora N°:	De:


BIM 300//DOYLE/L15_DOYLE_PC_N14006N1900J.M

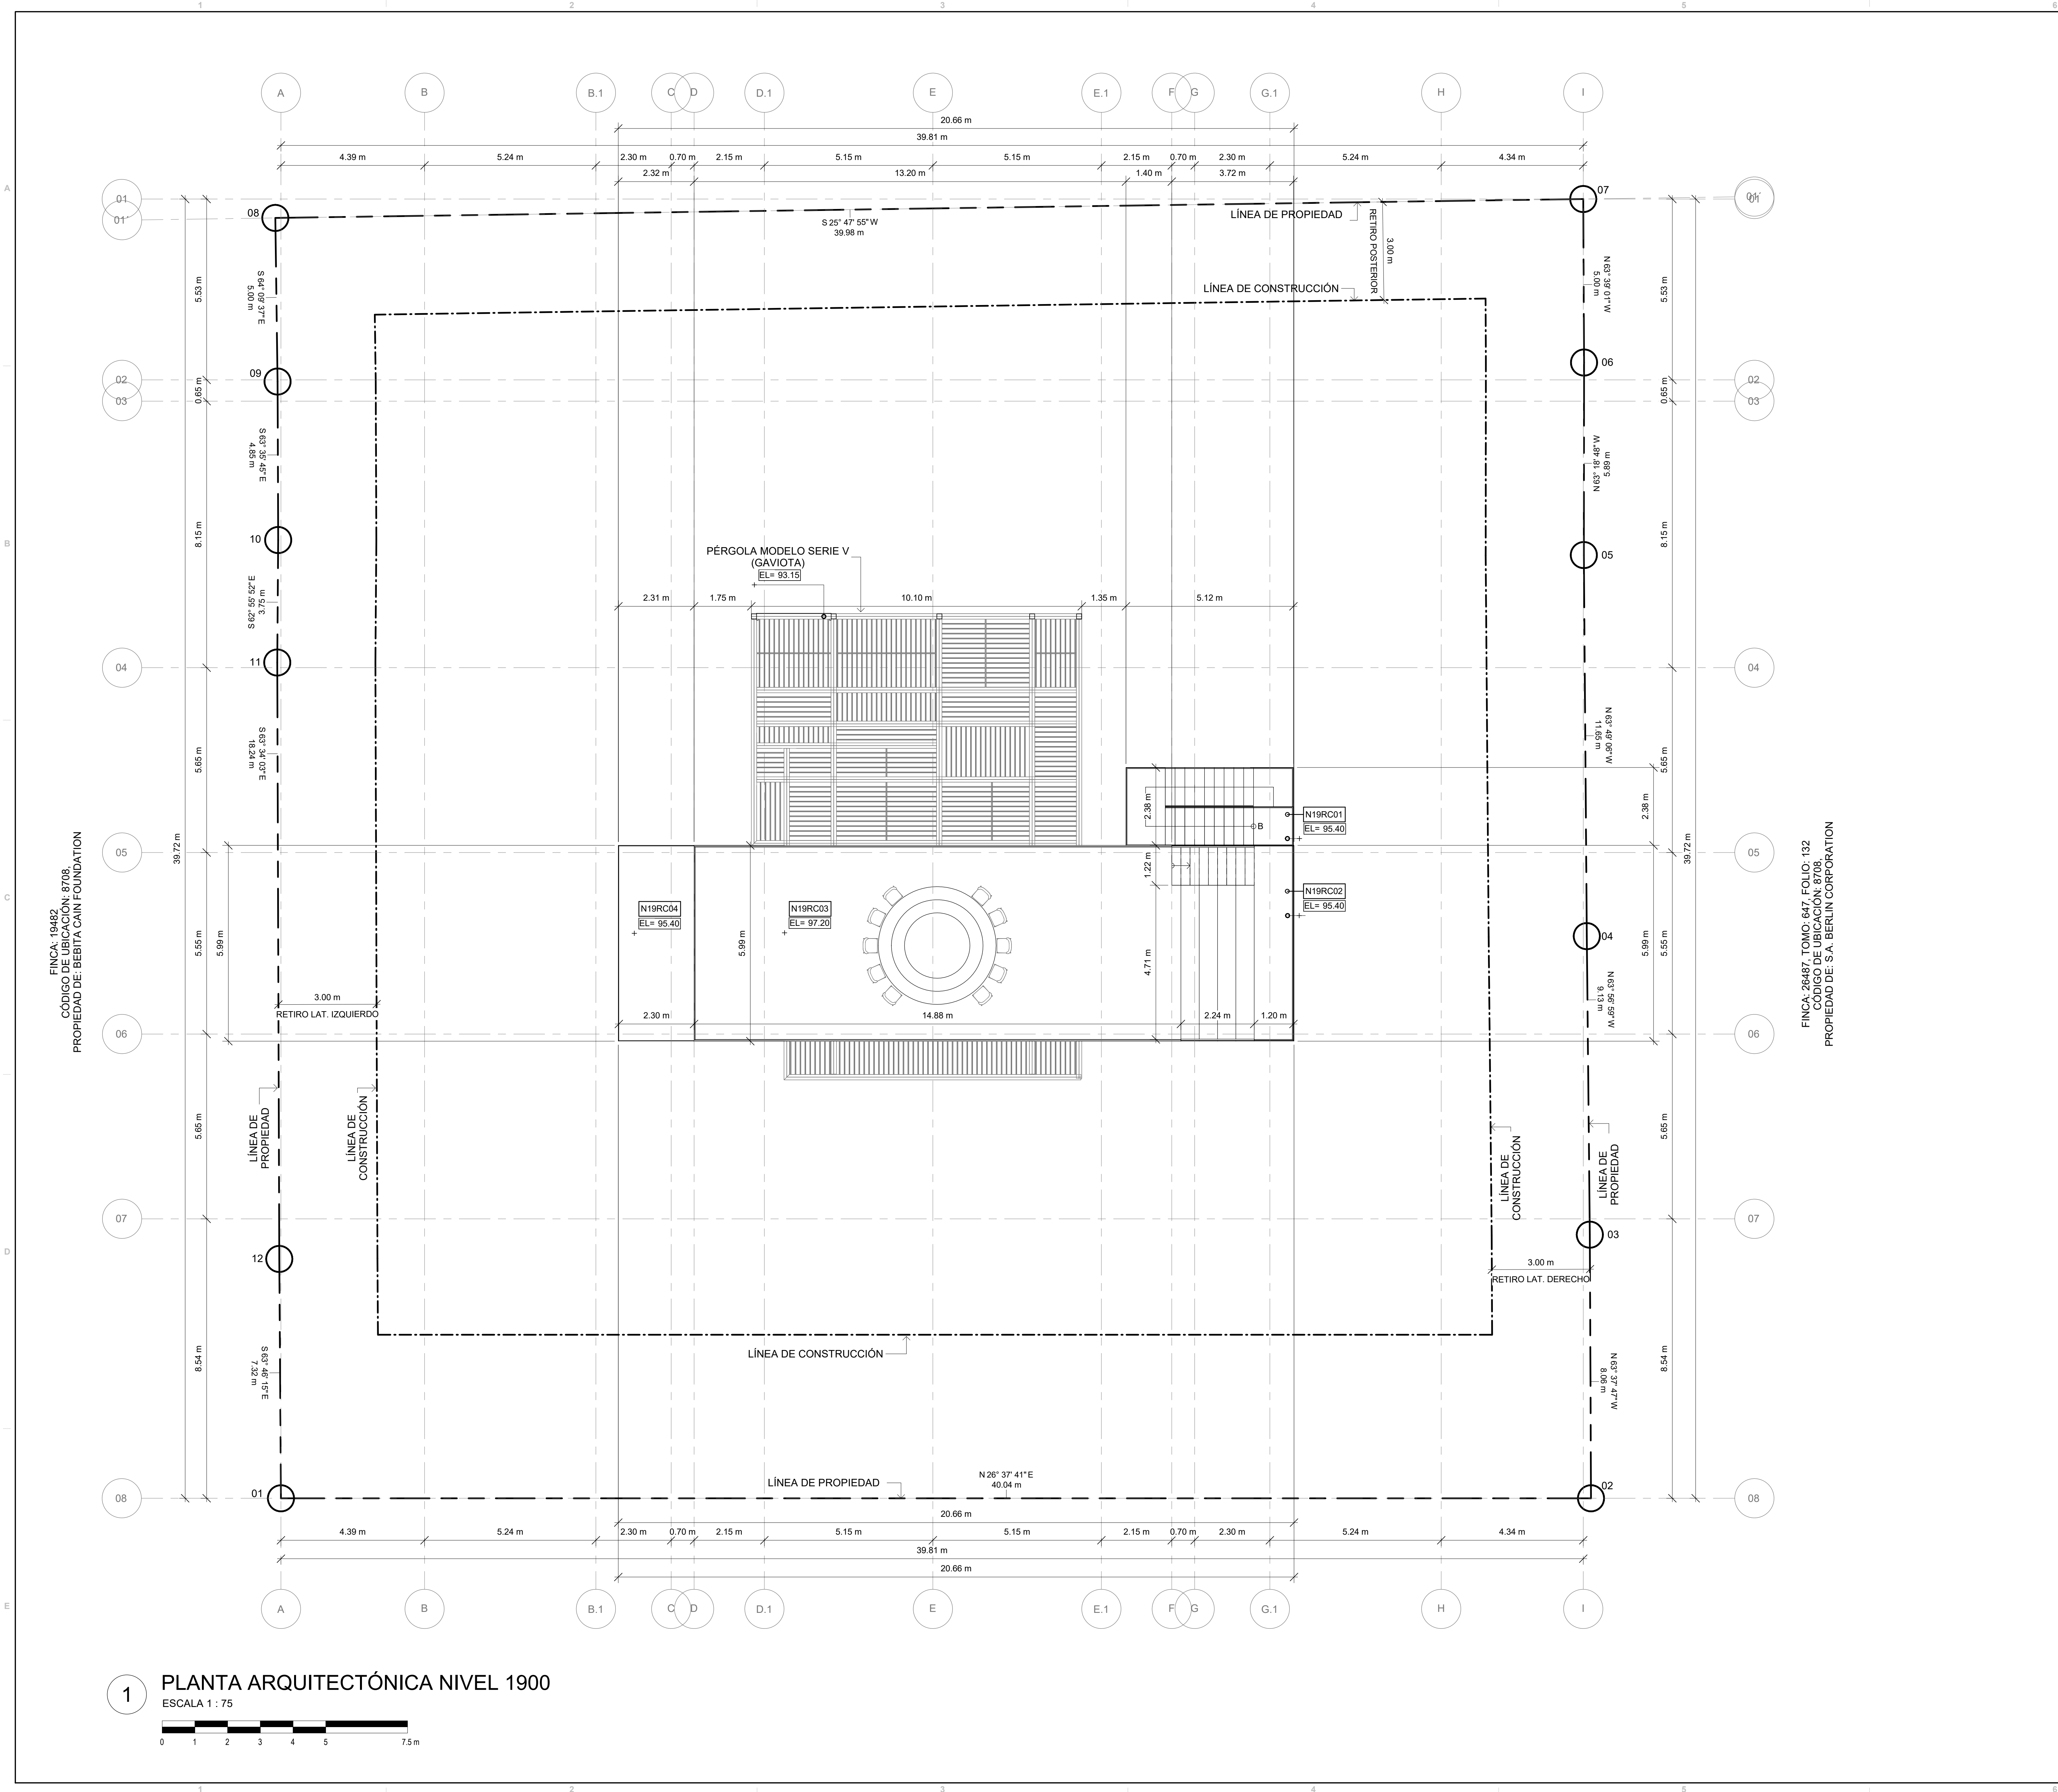



AR-24			
-------	--	--	--

A
B
C
D
E

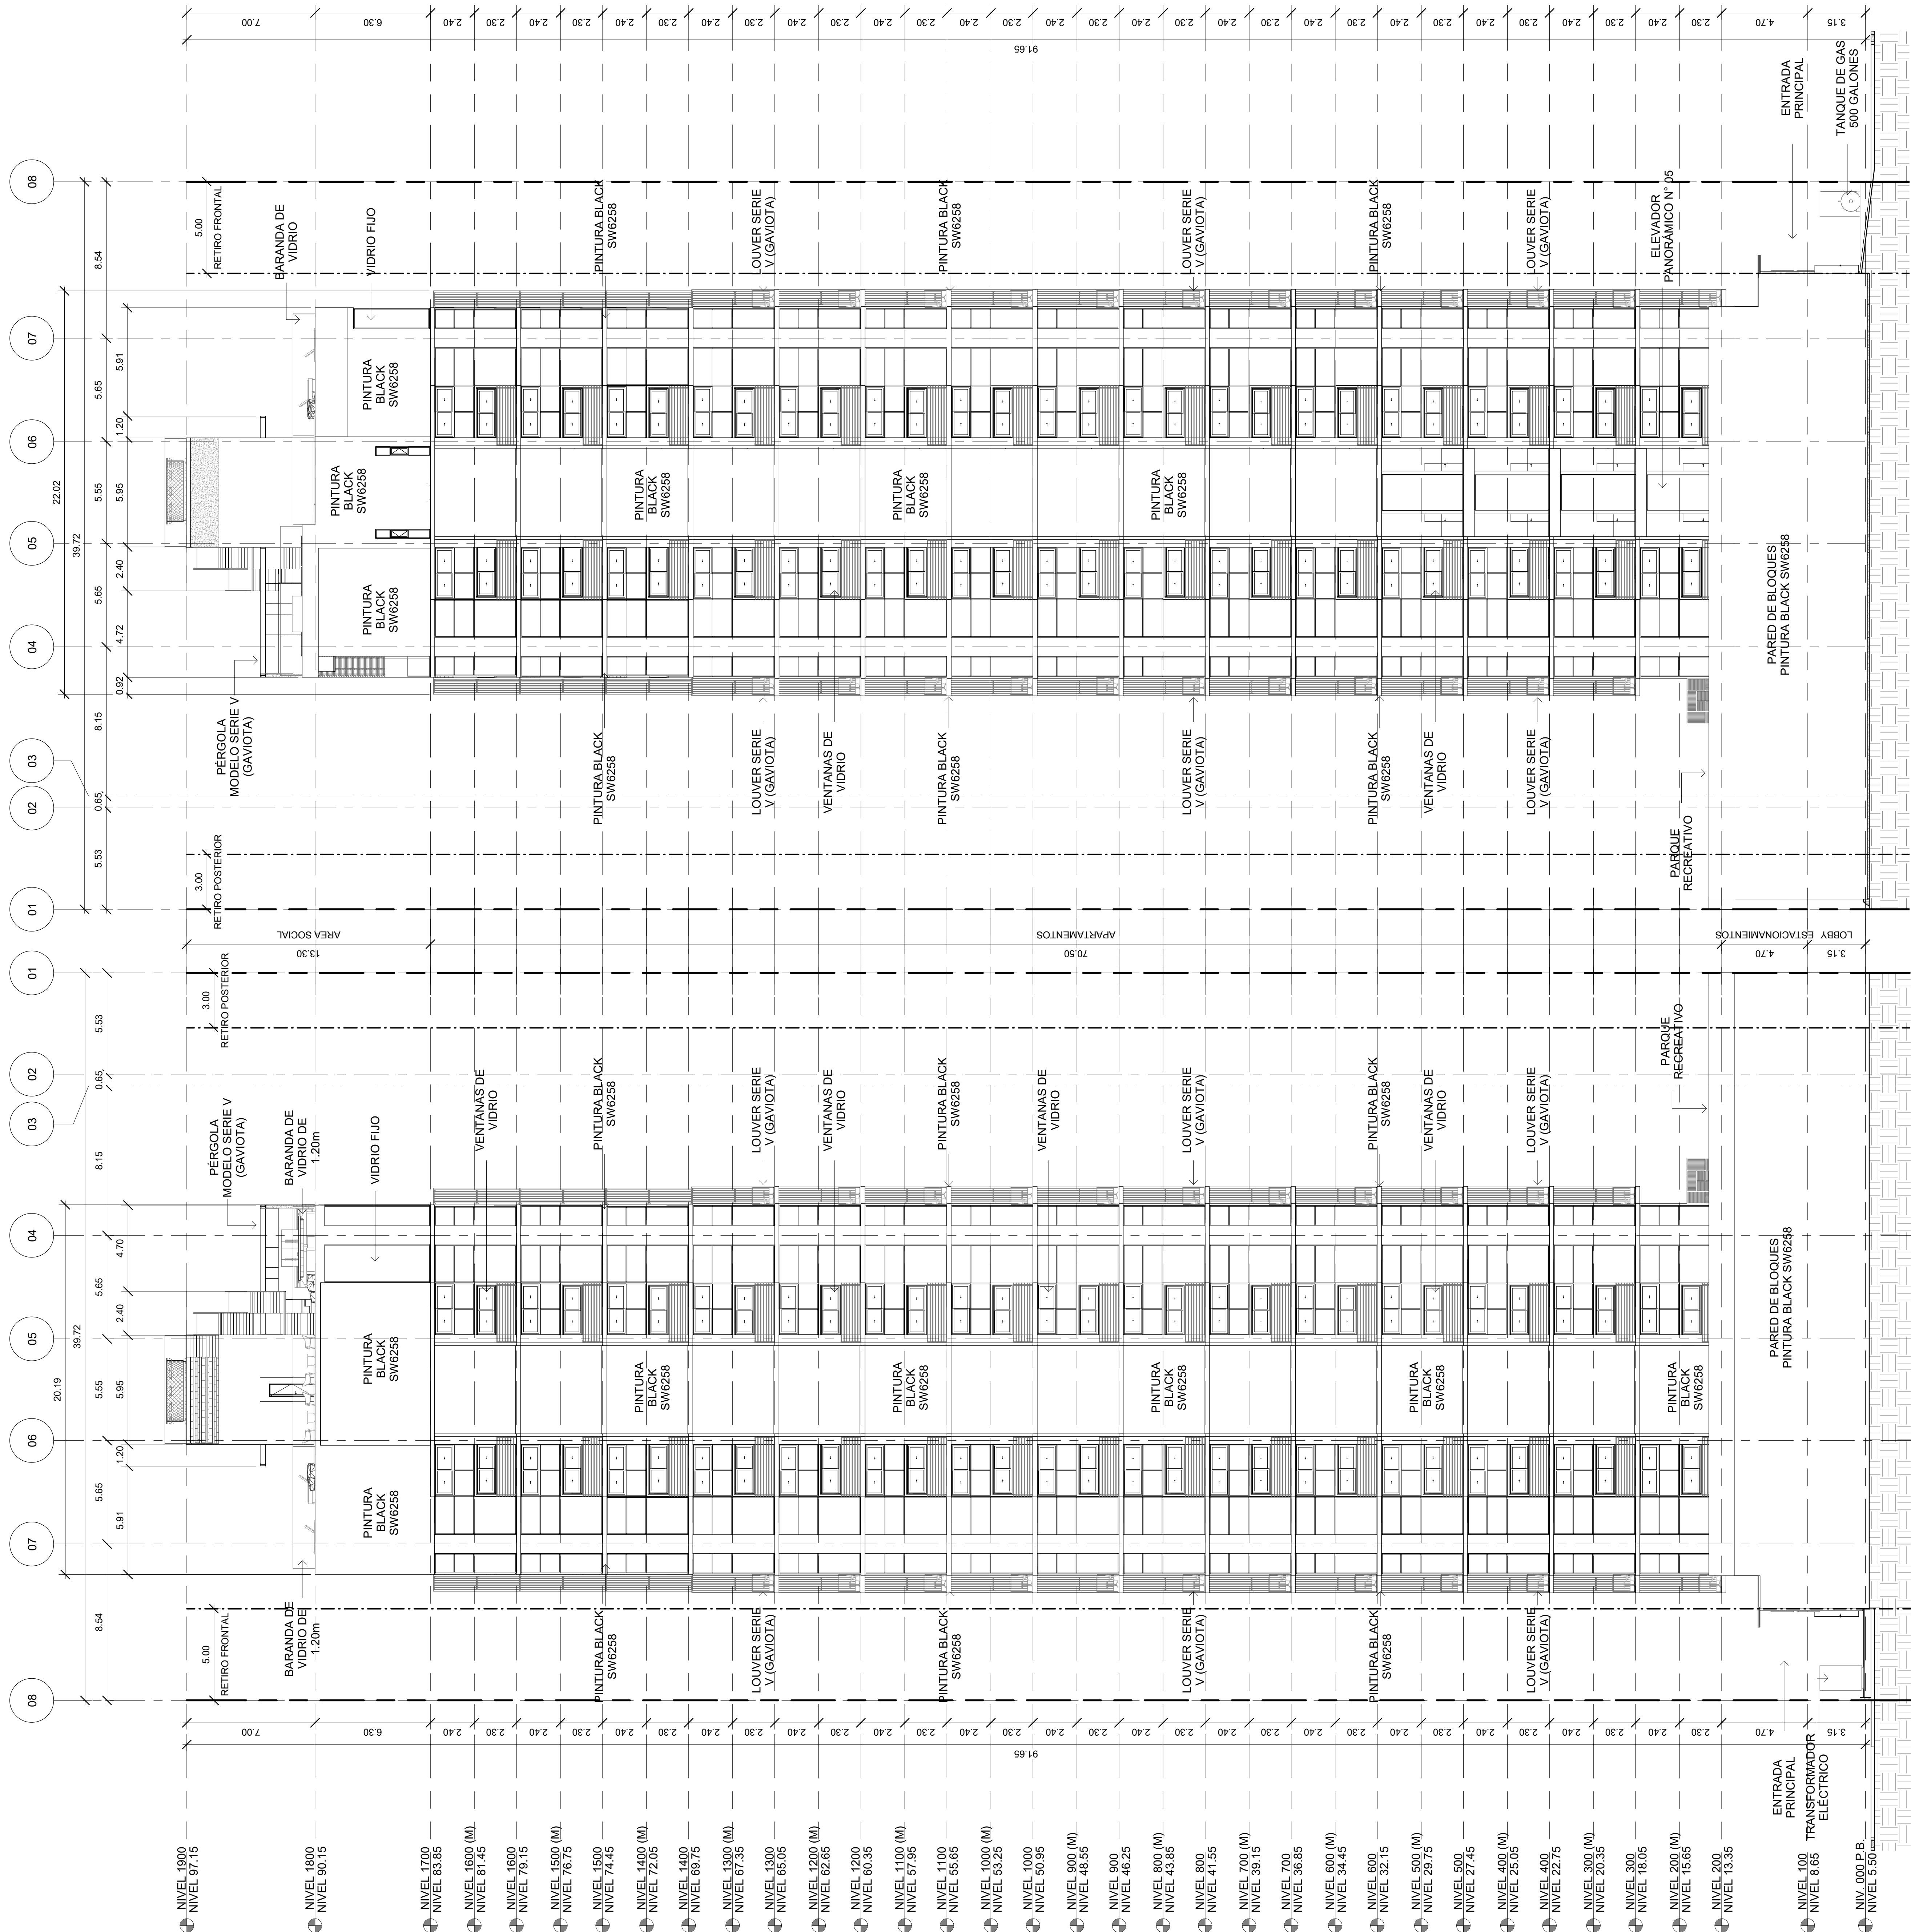

ELEVACIÓN LATERAL IZQUIERDA
1:150

ELEVACIÓN LATERAL DERECHA
1:150



HOJAS DE ESP:		HOJAS TOTALES	
AD-26			



SECCIÓN TRANSVERSAL 02

ESCALA 1 : 150

PLANO ORIGINAL PROPIEDAD INTELECTUAL DE ARANGO
ARQUITECTOS, S.A., SE PROHIBE SU REPRODUCCIÓN
TOTAL O PARCIAL, ASI COMO TAMBIEN EL USO DE SU
CONTENIDO SIN PREVIO CONSENTIMIENTO ESCRITO.

DIRECCION DE INGENIERIA MUNICIPAL

DOVLE

UBICACIÓN: CINCUENTENARIO, CORREGIMIENTO DE SAN FRANCISCO, DISTRITO DE PANAMÁ, PROVINCIA DE PANAMÁ

OPTICAL PROPERTIES GROUP,
CORP.

ARQ. GUSTAVO ARANGO

DISEÑO ESTRUCTURAL: LUIS G. DUTARI	DISEÑO MEP:
--	-------------

VERSIÓN			
RSIÓN	FECHA	#SOLICITUD CAMBIO	DESCRIPCIÓN DE SOLICITUD
01			
01			

RESPONSABLES DEL PLANO

RESPONSABLE DE HOJA:	ARQ. GIOVANNIE AVILES
ORDINADOR DE PROYECTO:	ARQ. GIOVANNIE AVILES
ORDINADOR DE DISEÑO:	ARQ. GIOVANNIE AVILES
MANAGER :	ARQ. FRANCESCA BRAVO
RECTOR DE OPERACIONES:	ARQ. HAROLD FERRERA

CCIÓN TRANSVERSAL 02 - SECCIÓN LONGITUDINAL 02

OBJETO PLANO:						FECHA:	
1029 - DD - PLA - AR - AR - 3 - 03 - - 01						10/16/2019	
CAPA	TIPO DOC	ESP.	SUB-ESP	TIPO	INFO	NIVEL	VERS
DD	PLA	AR	AR	3	03		01
HOJAS DE ESP.:				HOJAS TOTALES			
AR-27							
De:		Hoja N°:		De:			