

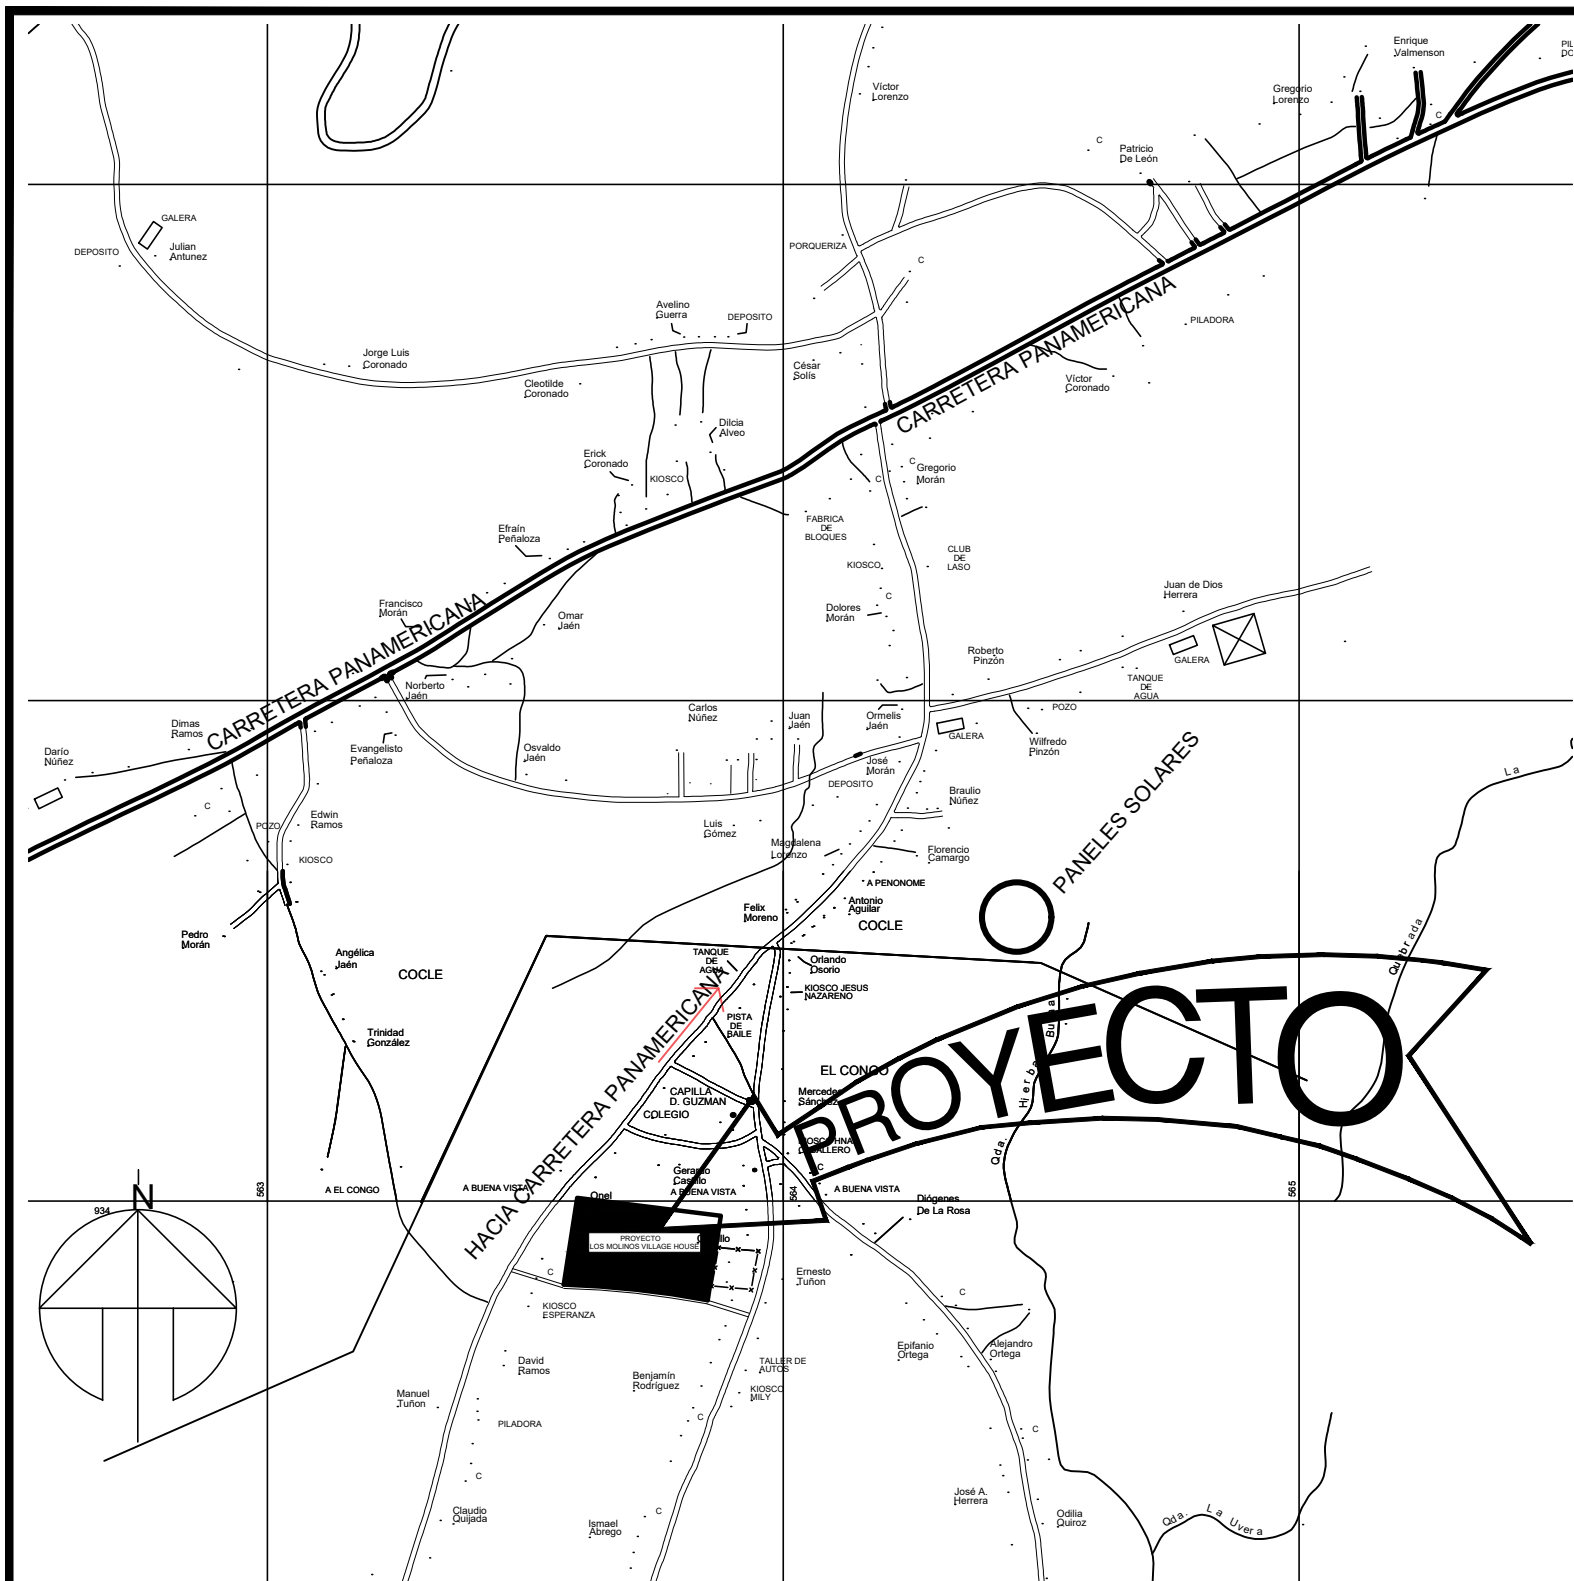


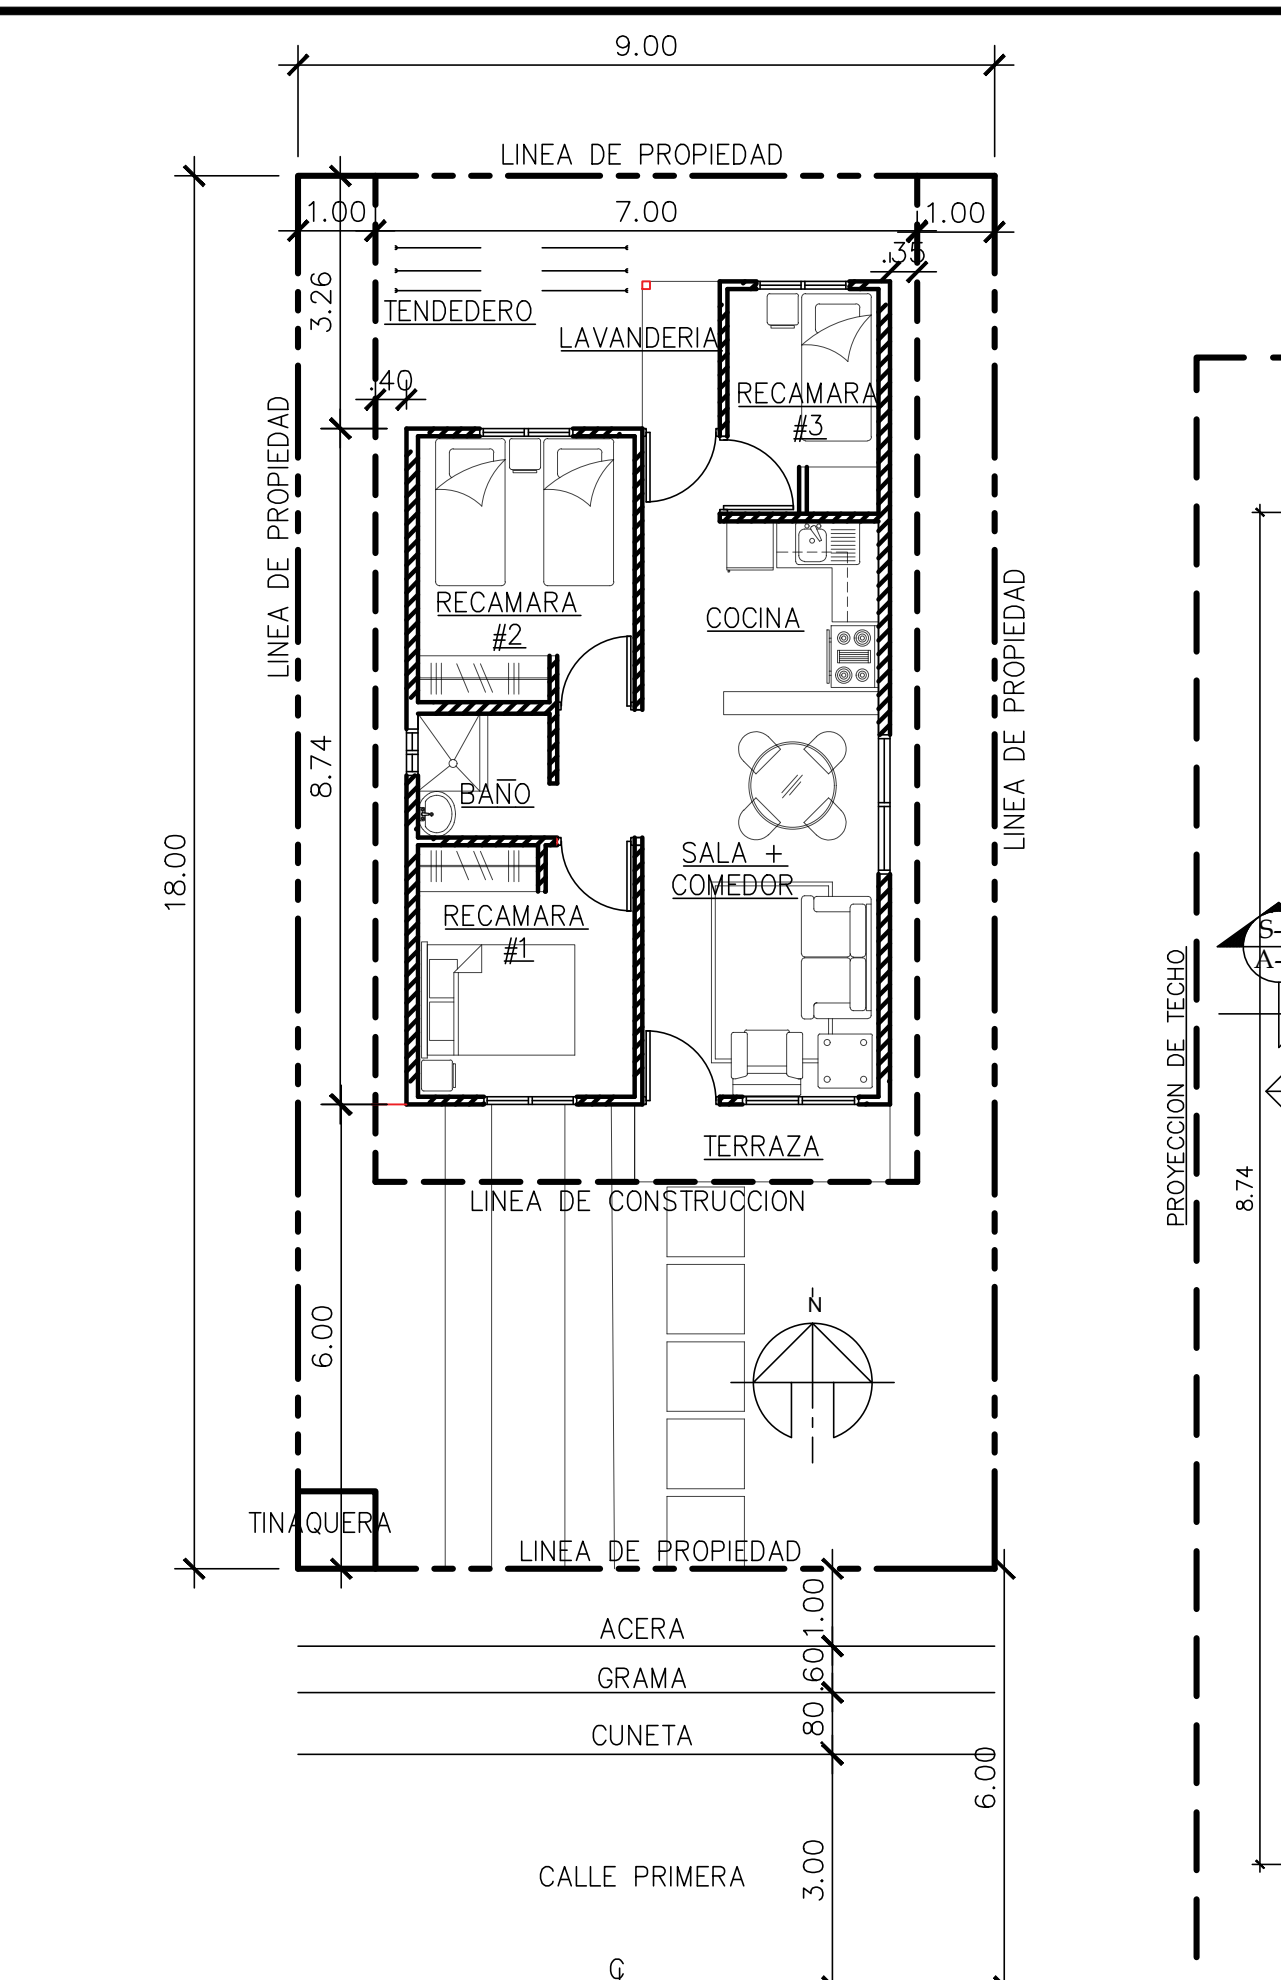


LOCALIZACIÓN REGIONAL

ESCALA 1:5 000

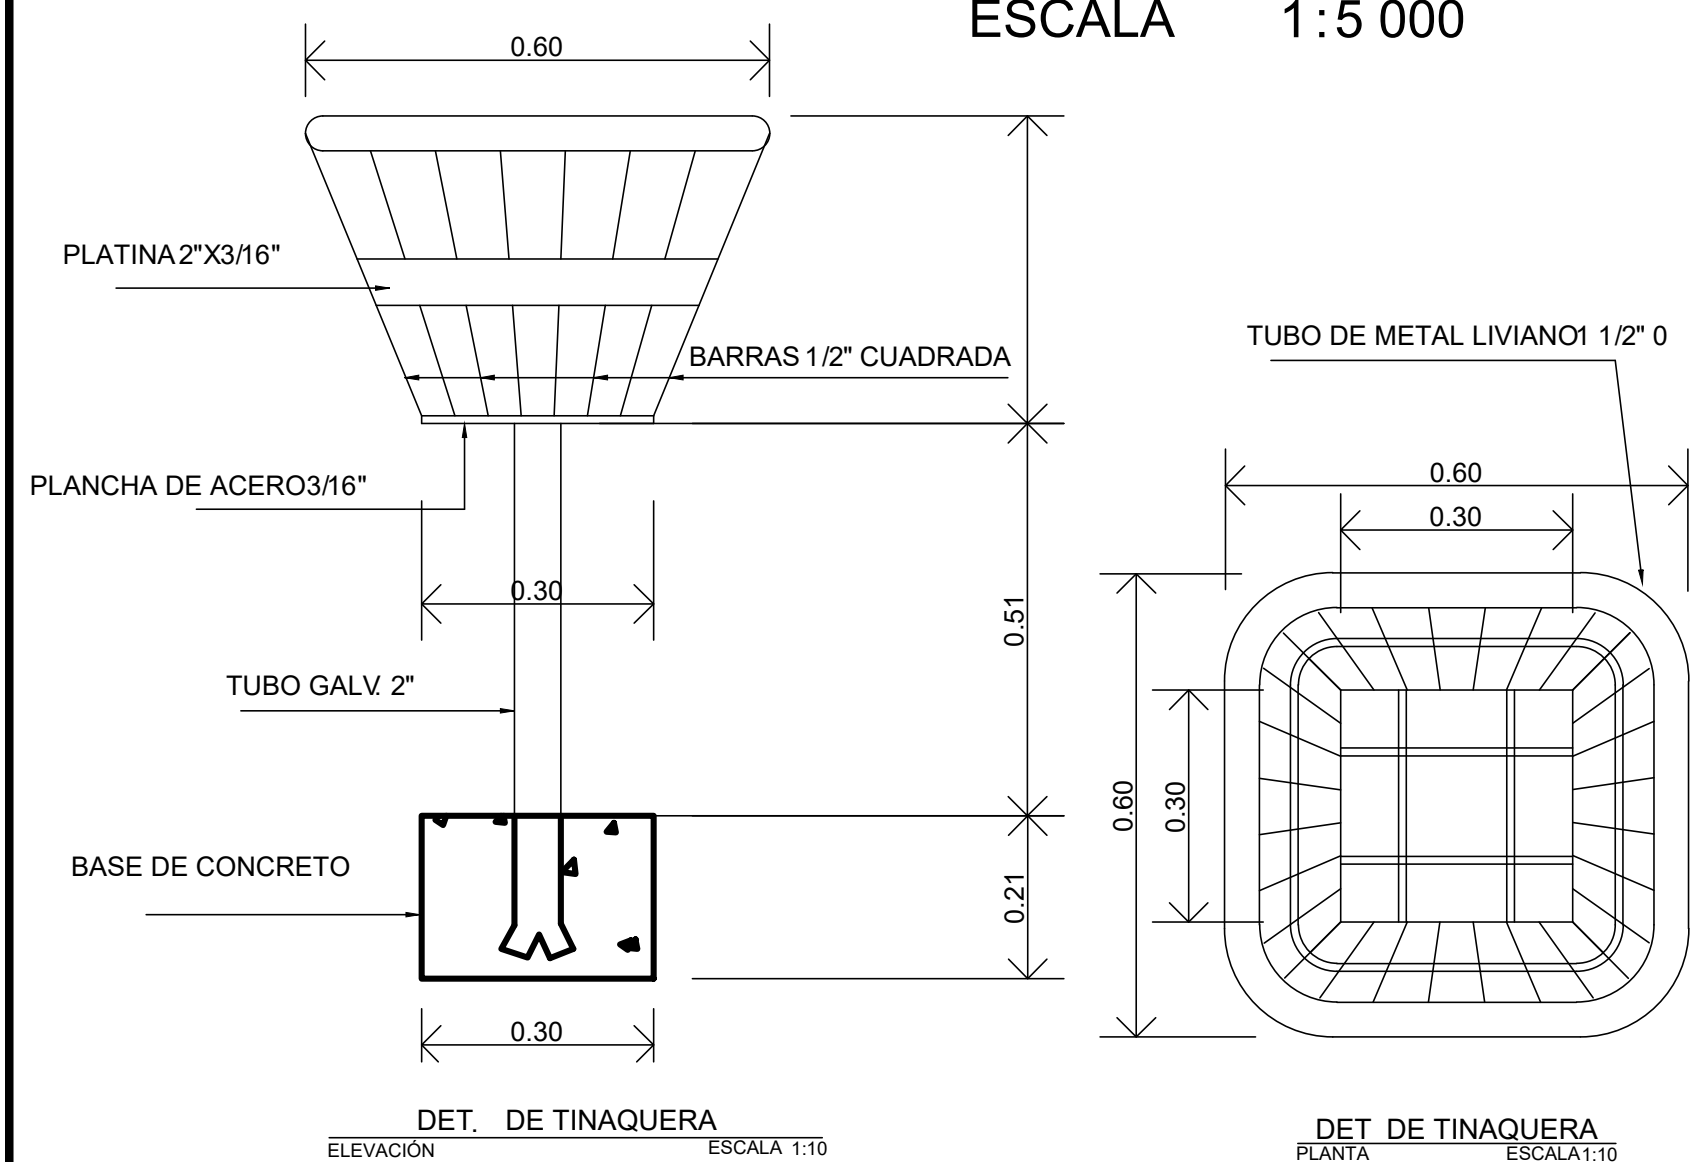


LOCALIZACION GENERAL

ESCALA 1:100

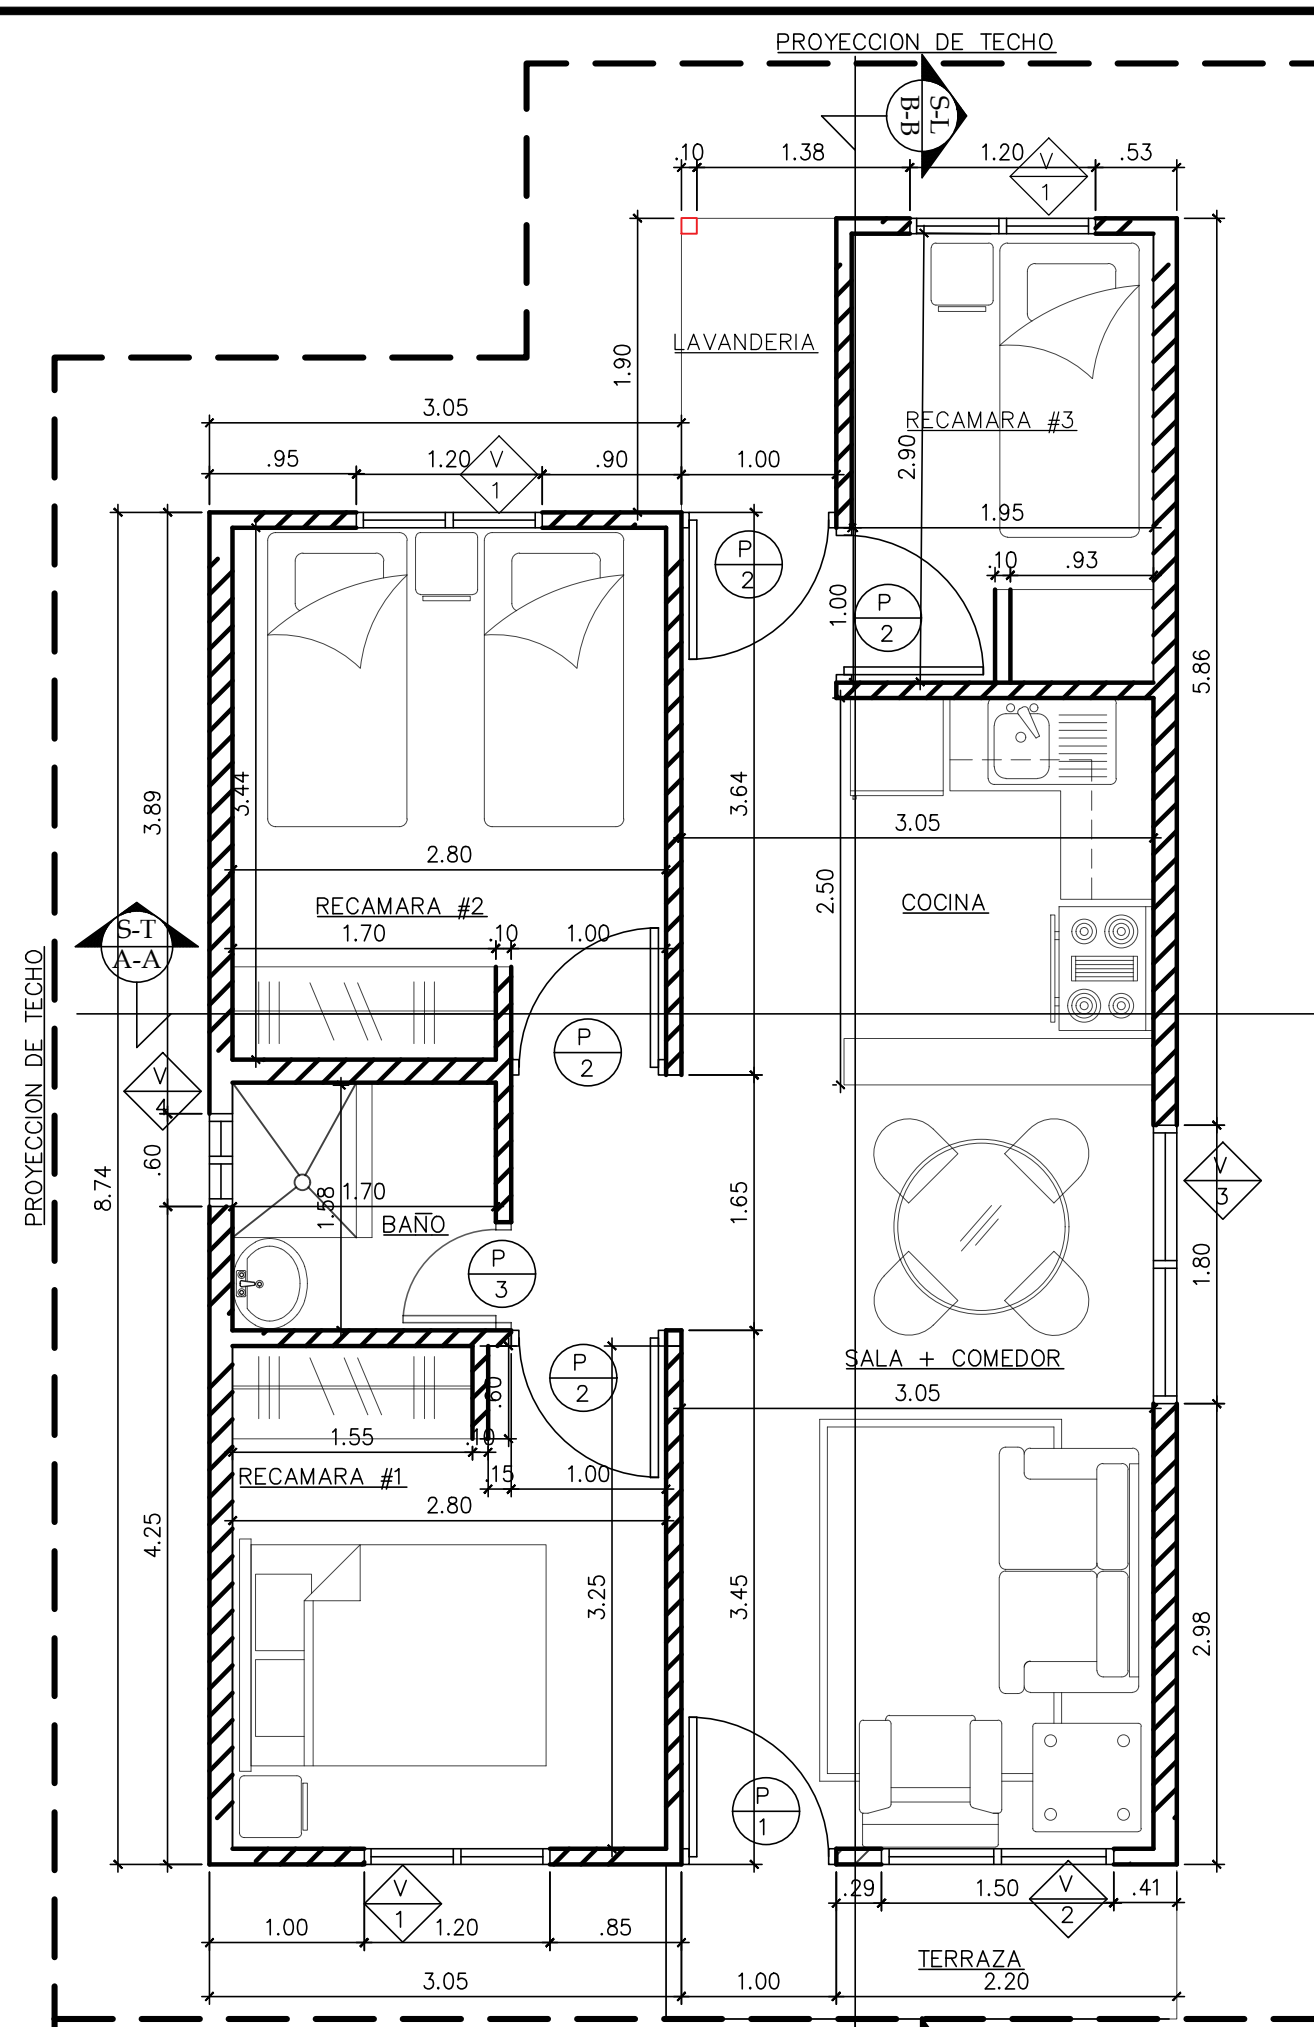


PLANTA ARQUITECTONICA  
VIVIENDA DE 3 REC

ESCALA 1:50

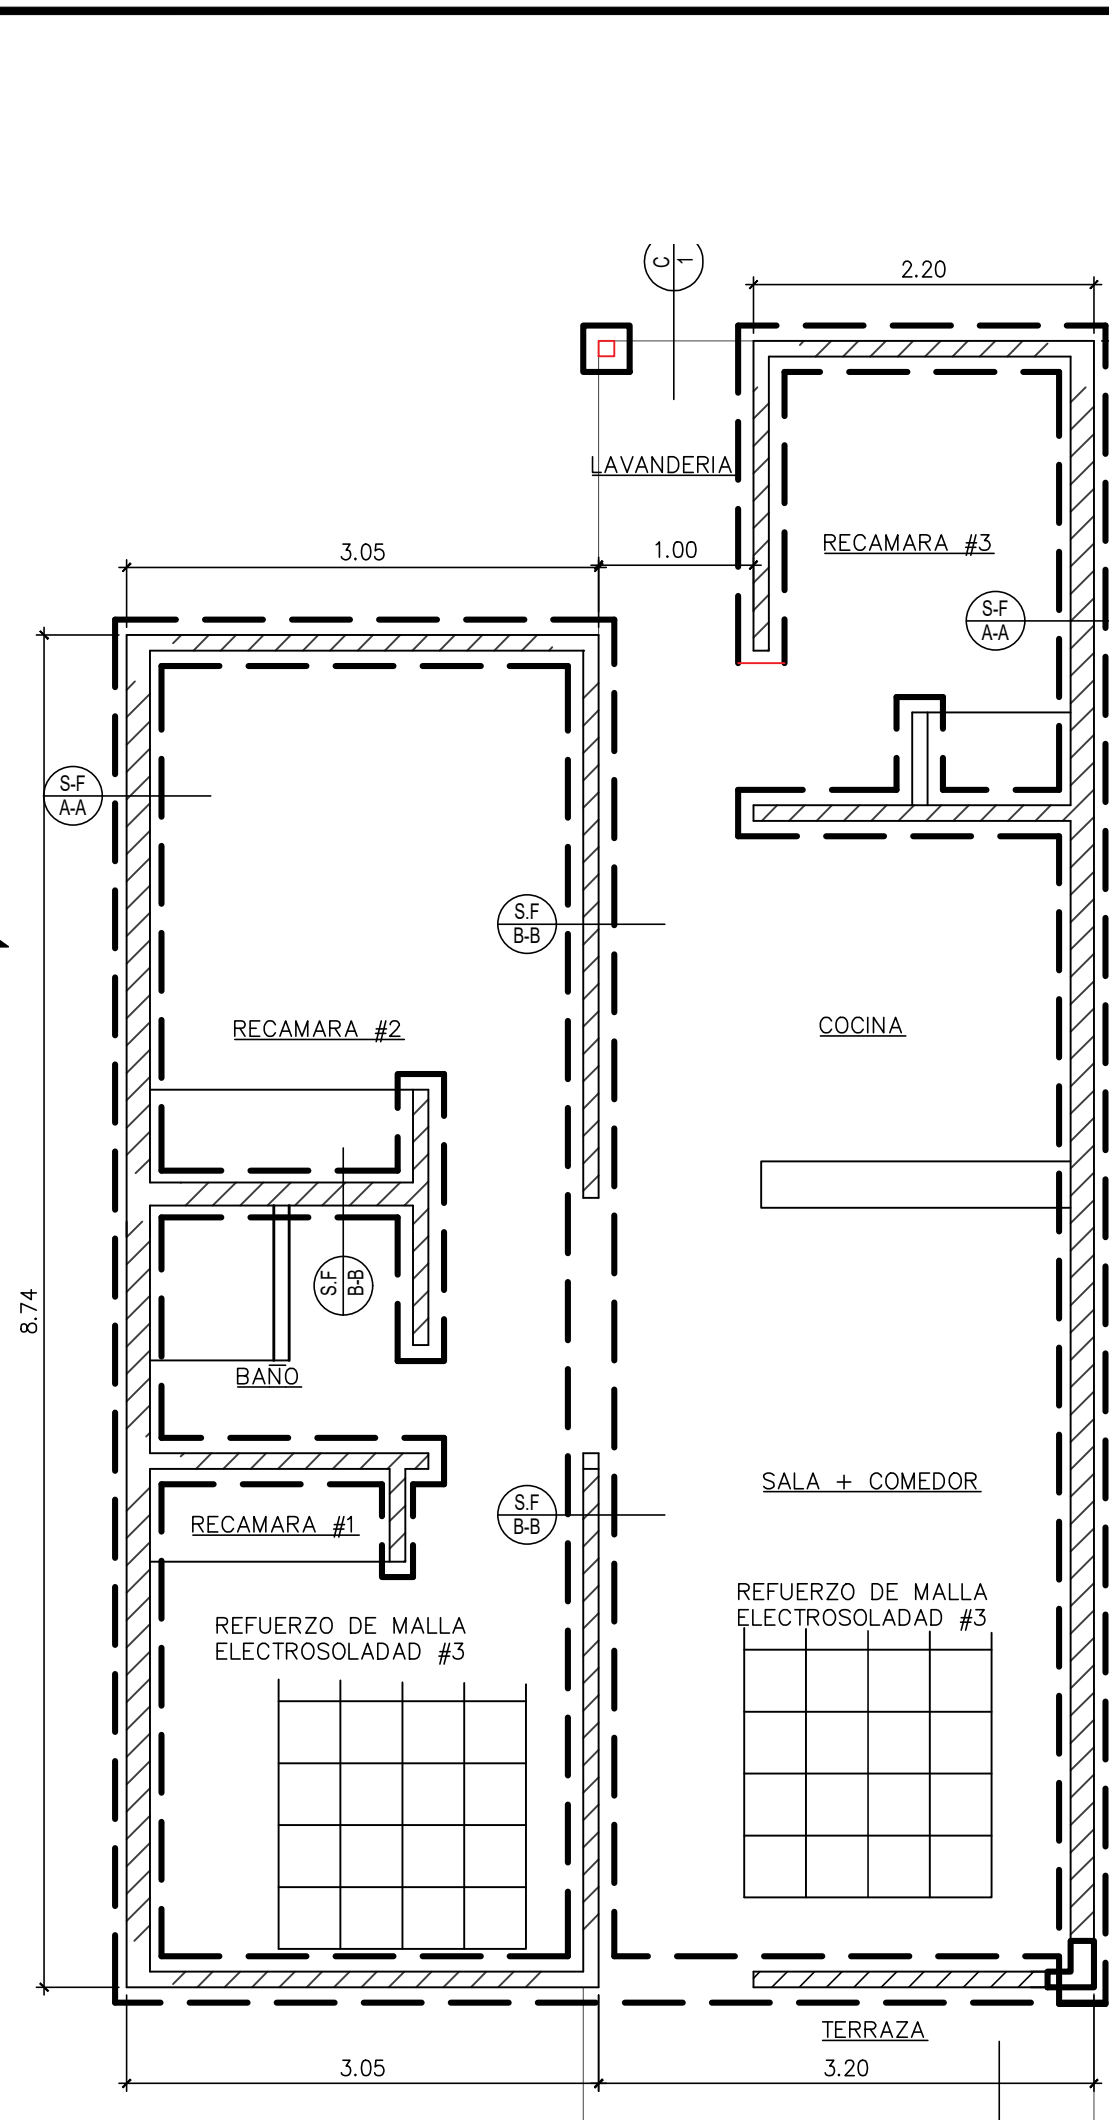


PLANTA DE CIMIENTOS  
VIVIENDA DE 3 REC

ESCALA 1:50

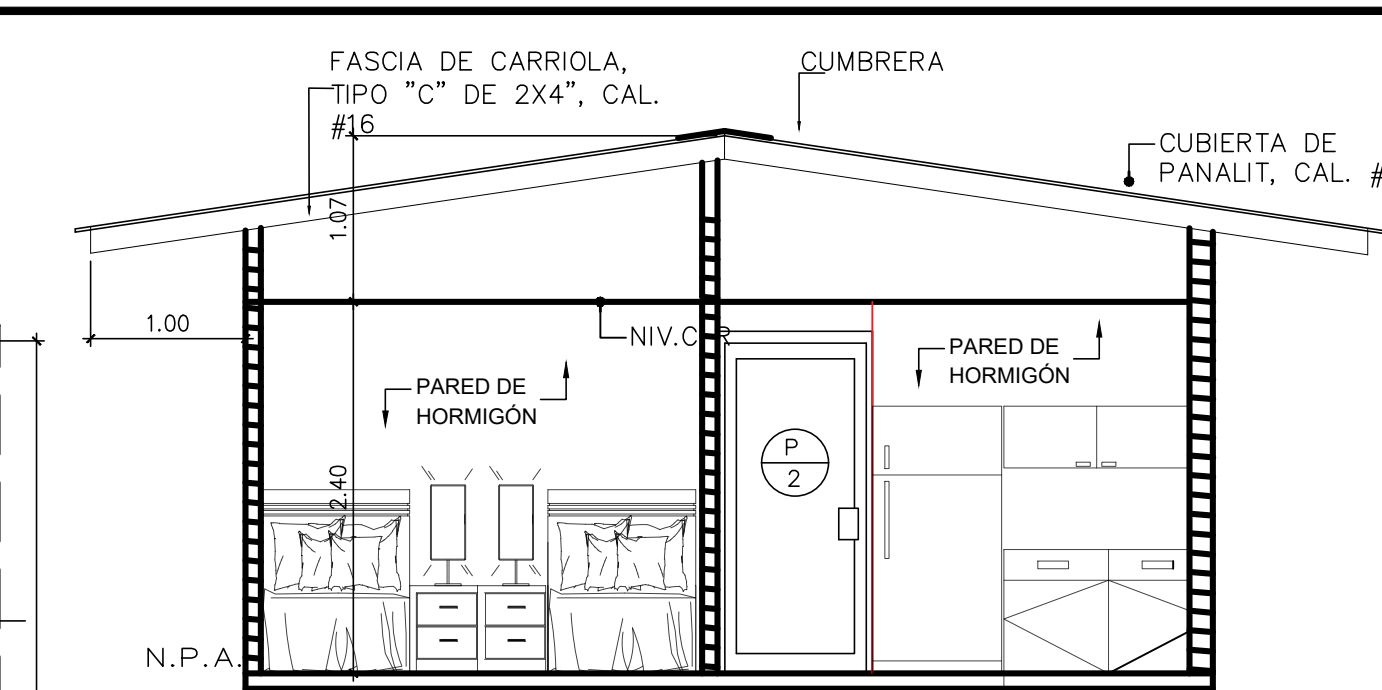


SECCION TRANSVERSAL  
VIVIENDA

ESCALA 1:50

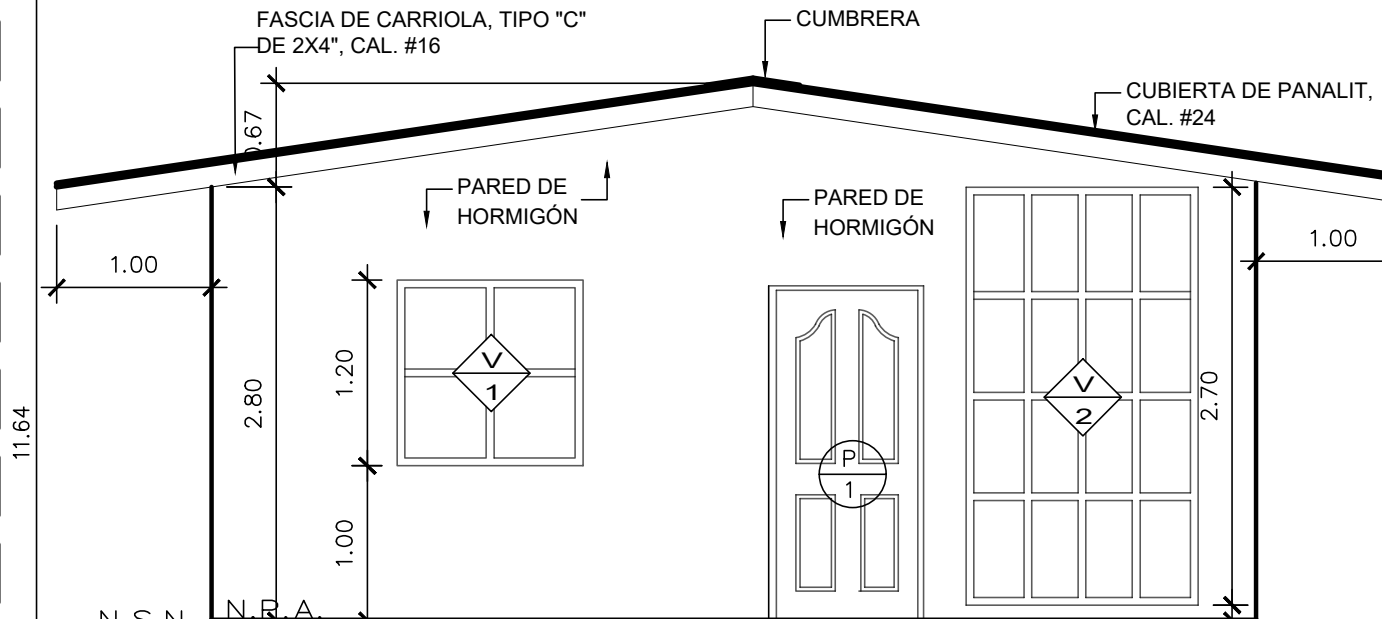


ELEVACION FRONTAL  
VIVIENDA

ESCALA 1:50

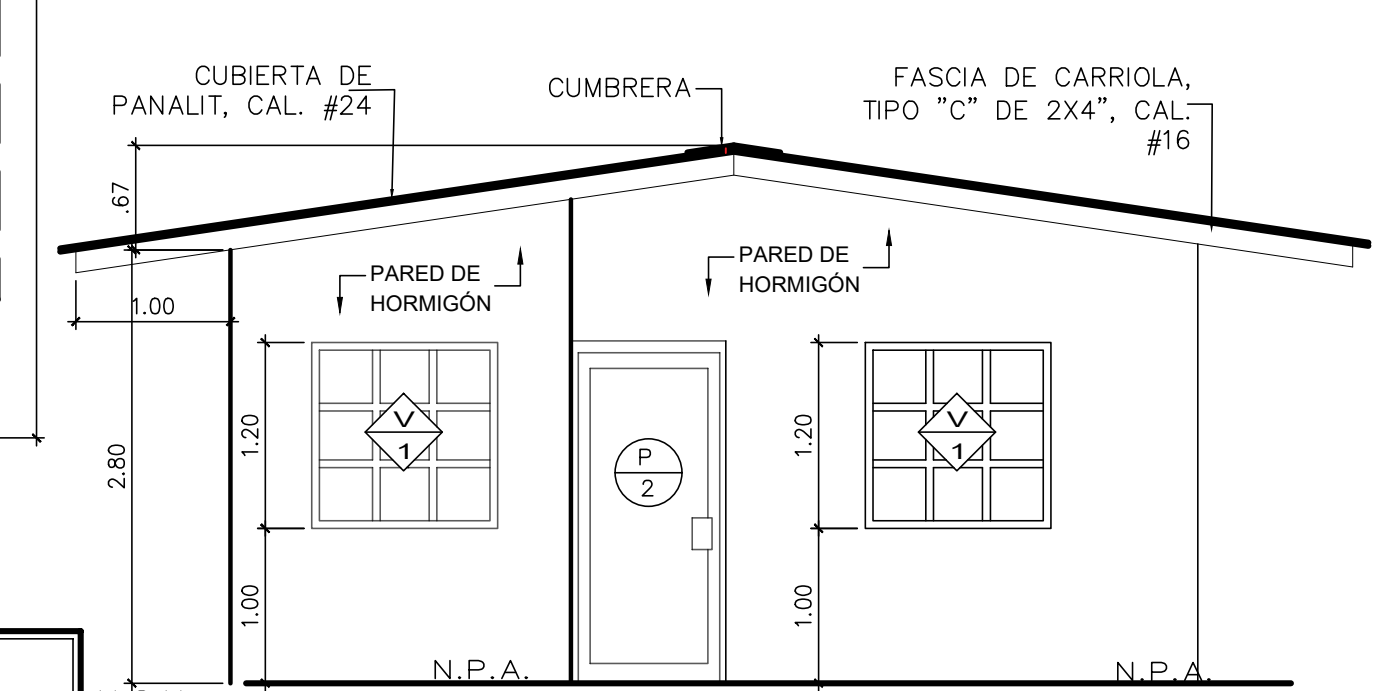


ELEVACION POSTERIOR  
VIVIENDA

ESCALA 1:50

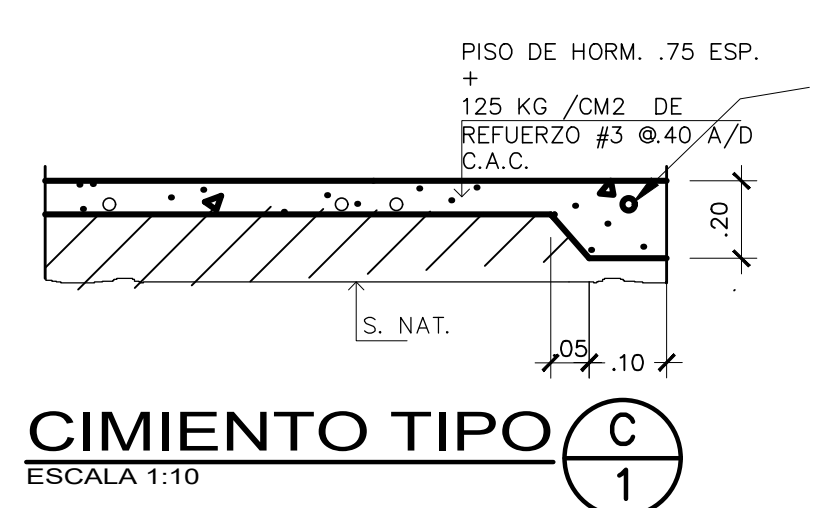


CIMIENTO TIPO C  
ESCALA 1:10

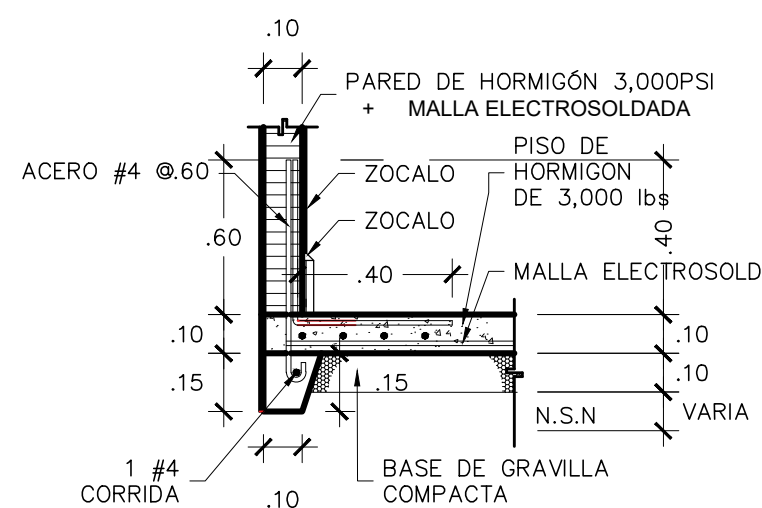

SECC. FUND. A-A


ESCALA 1:20

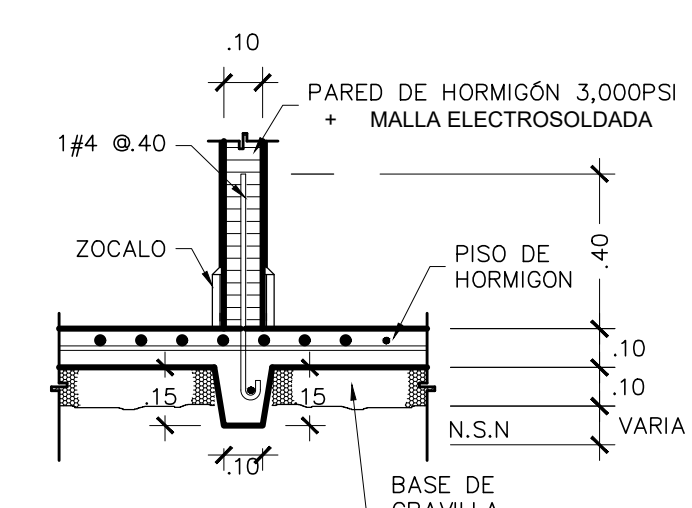

SECC. FUND. B-B


ESCALA 1:20

| AREA DE CONSTRUCCION |          |
|----------------------|----------|
| DESCRIPCION          | AREA(M2) |
| AREA ABIERTA         | 5.20 M   |
| AREA CERRADA         | 58.78 M  |
| TOTAL                | 63.68 M  |

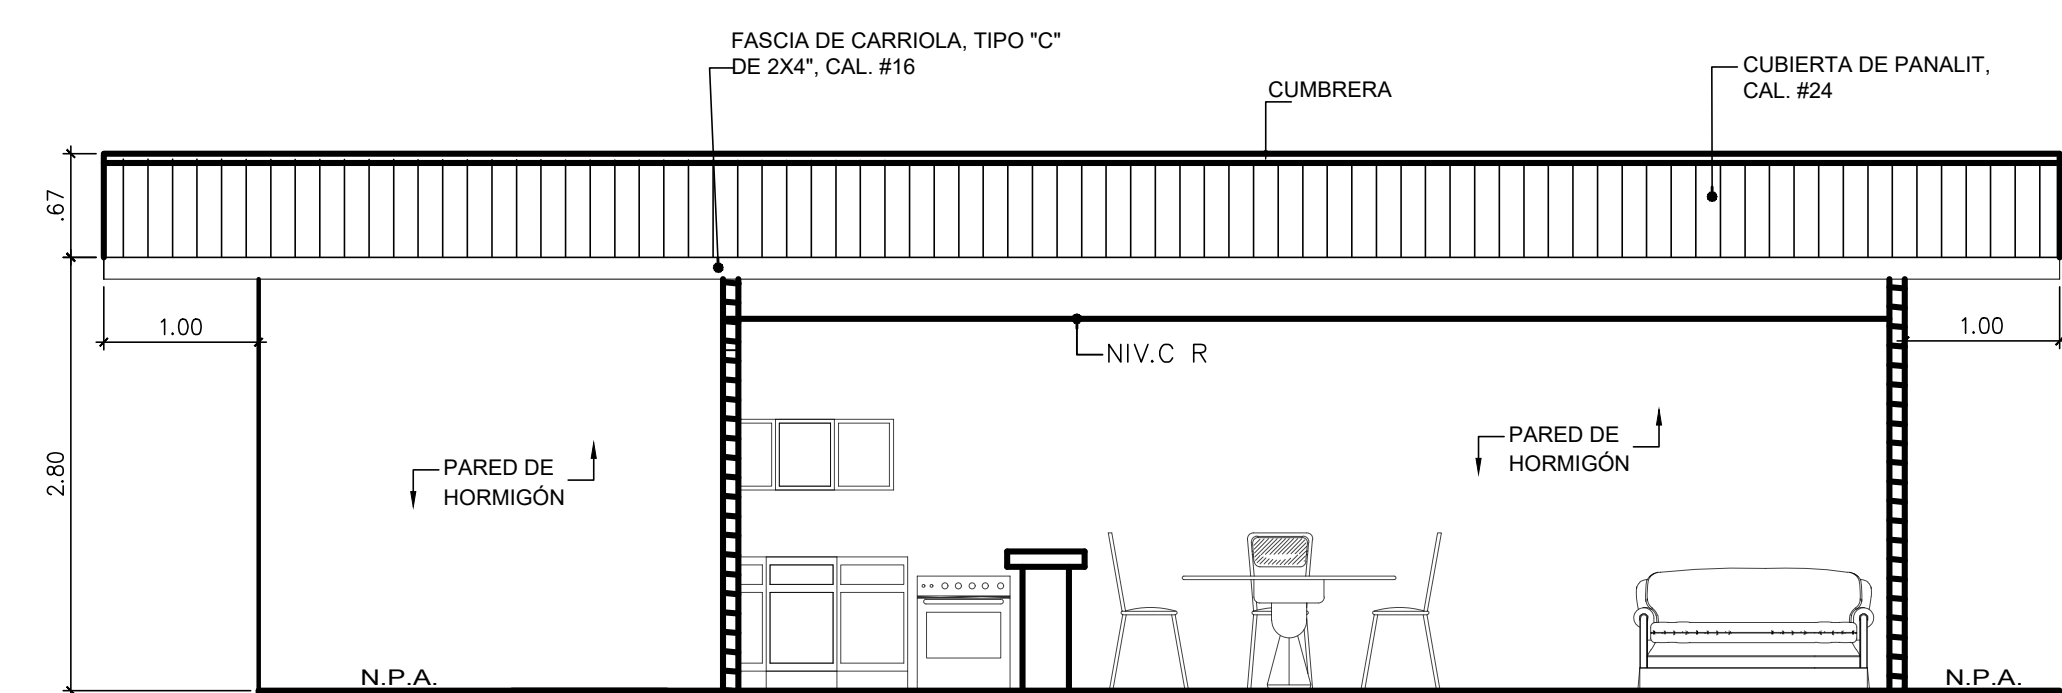


SECCION LONGITUDINAL  
VIVIENDA

ESCALA 1:50

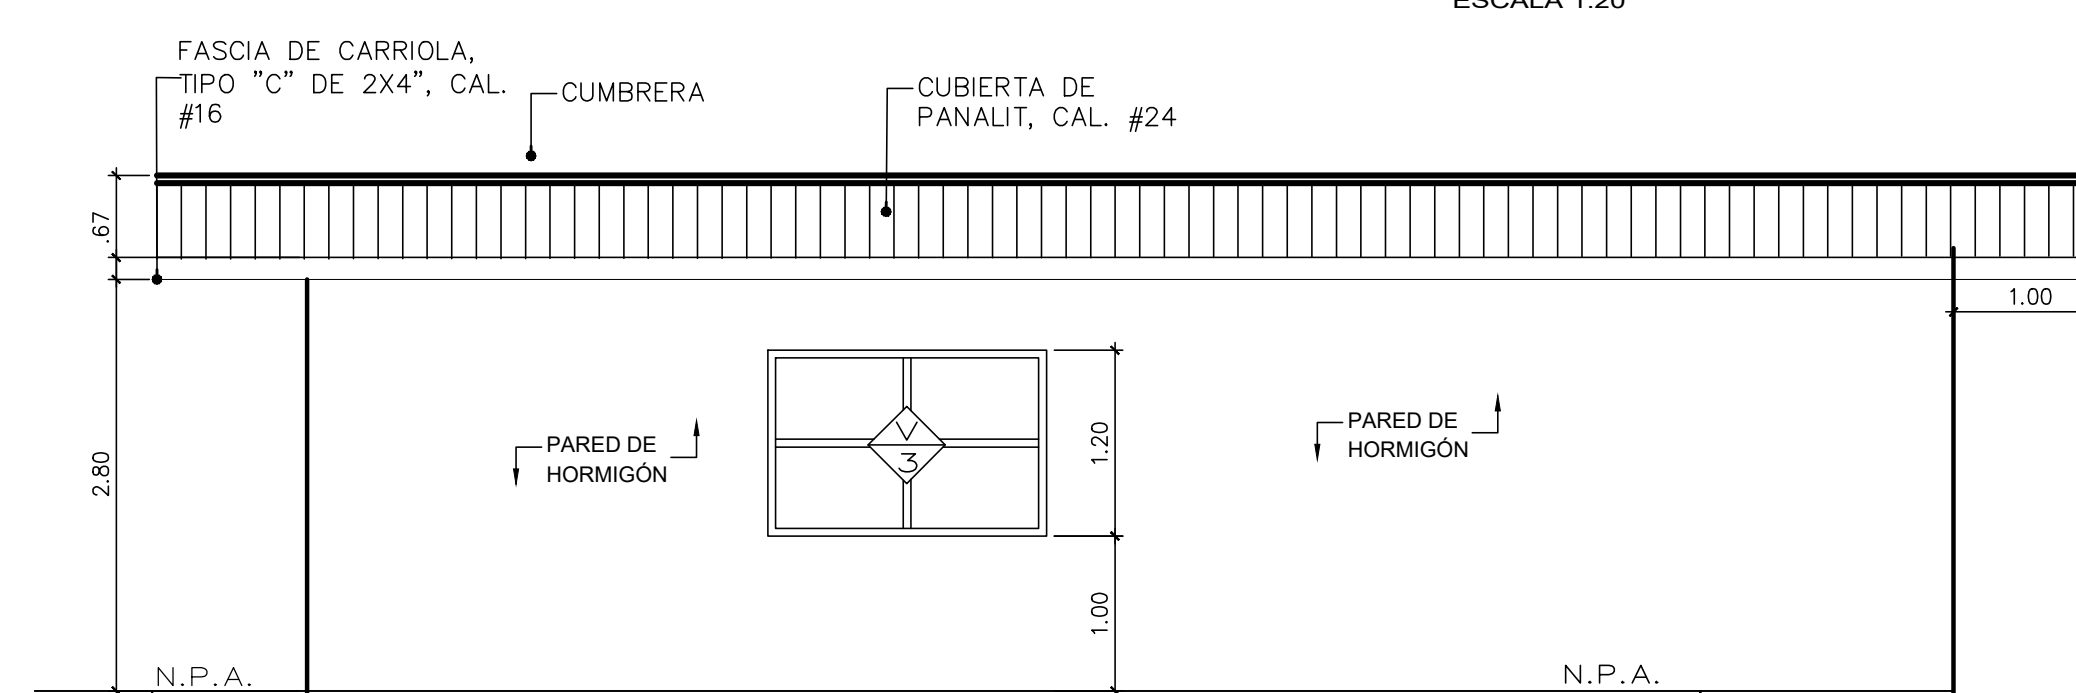

ELEVACION LAT. DERECHA  
VIVIENDA

ESCALA 1:50

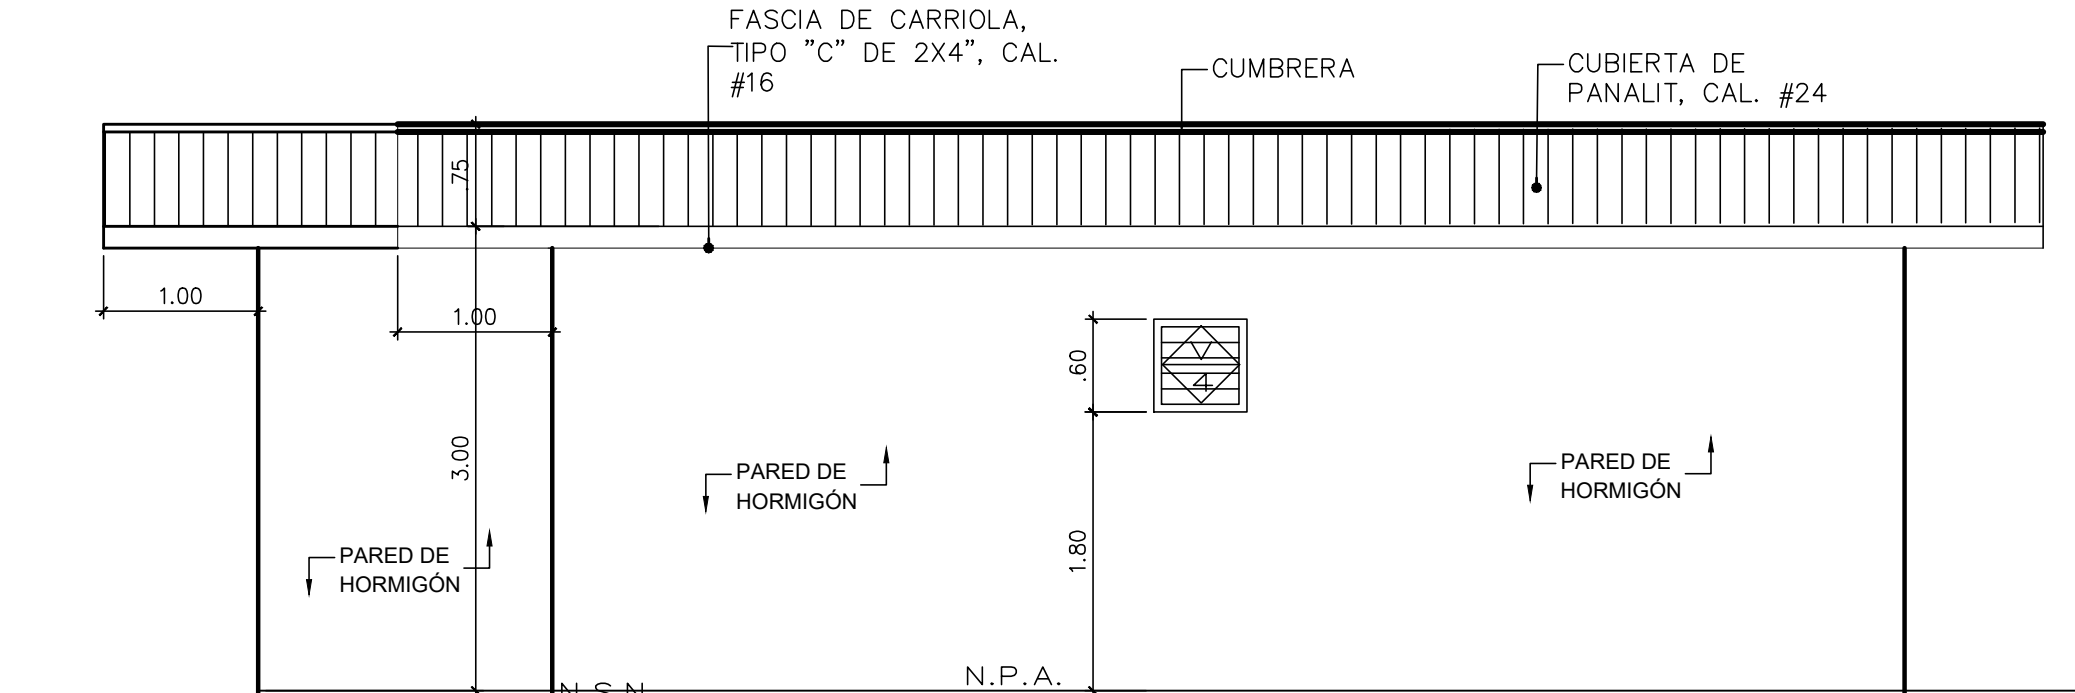

ELEVACION LAT. IZQUIERDA  
VIVIENDA

ESCALA 1:50

CONTENIDO:  
LOCALIZACIÓN GENERAL,  
LOCALIZACIÓN REGIONAL, PLANTA  
ARQUITECTONICA, PLANTA DE  
CIMENTACIONES, ELEVACIONES,  
SECCIONES Y DETALLES

PROMOTOR

EDGAR MUÑOZ M.  
Ced: 8-167-909  
REPRESENTANTE LEGAL

DIBUJO:  
JHAYSON  
QUIRÓS

REVISADO  
Arq.EMM  
Ing. JADL

ESCALAS  
INDICADAS EN  
DIBUJO

Arq. EDGAR MUÑOZ M.

PROYECTO URBANISTICO  
"LOS MOLINOS VILLAGE HOUSE "

Contenido:  
Planta Arquitectonica de vivienda de 3 recamaras

FINCA N° 320730  
CODIGO N° 2503

NORMA DE PLANIFICACION:  
RBS RESIDENCIAL ESPECIAL - PROYECTO  
URBANISTICO DE INTERES SOCIAL  
PLANTA

PROVINCIA DE COCLE  
DISTRITO DE PENONOME  
CORREGIMIENTO DE PENONOME, EL CONGO

MARZO2019

Hoja No .43

de 45