



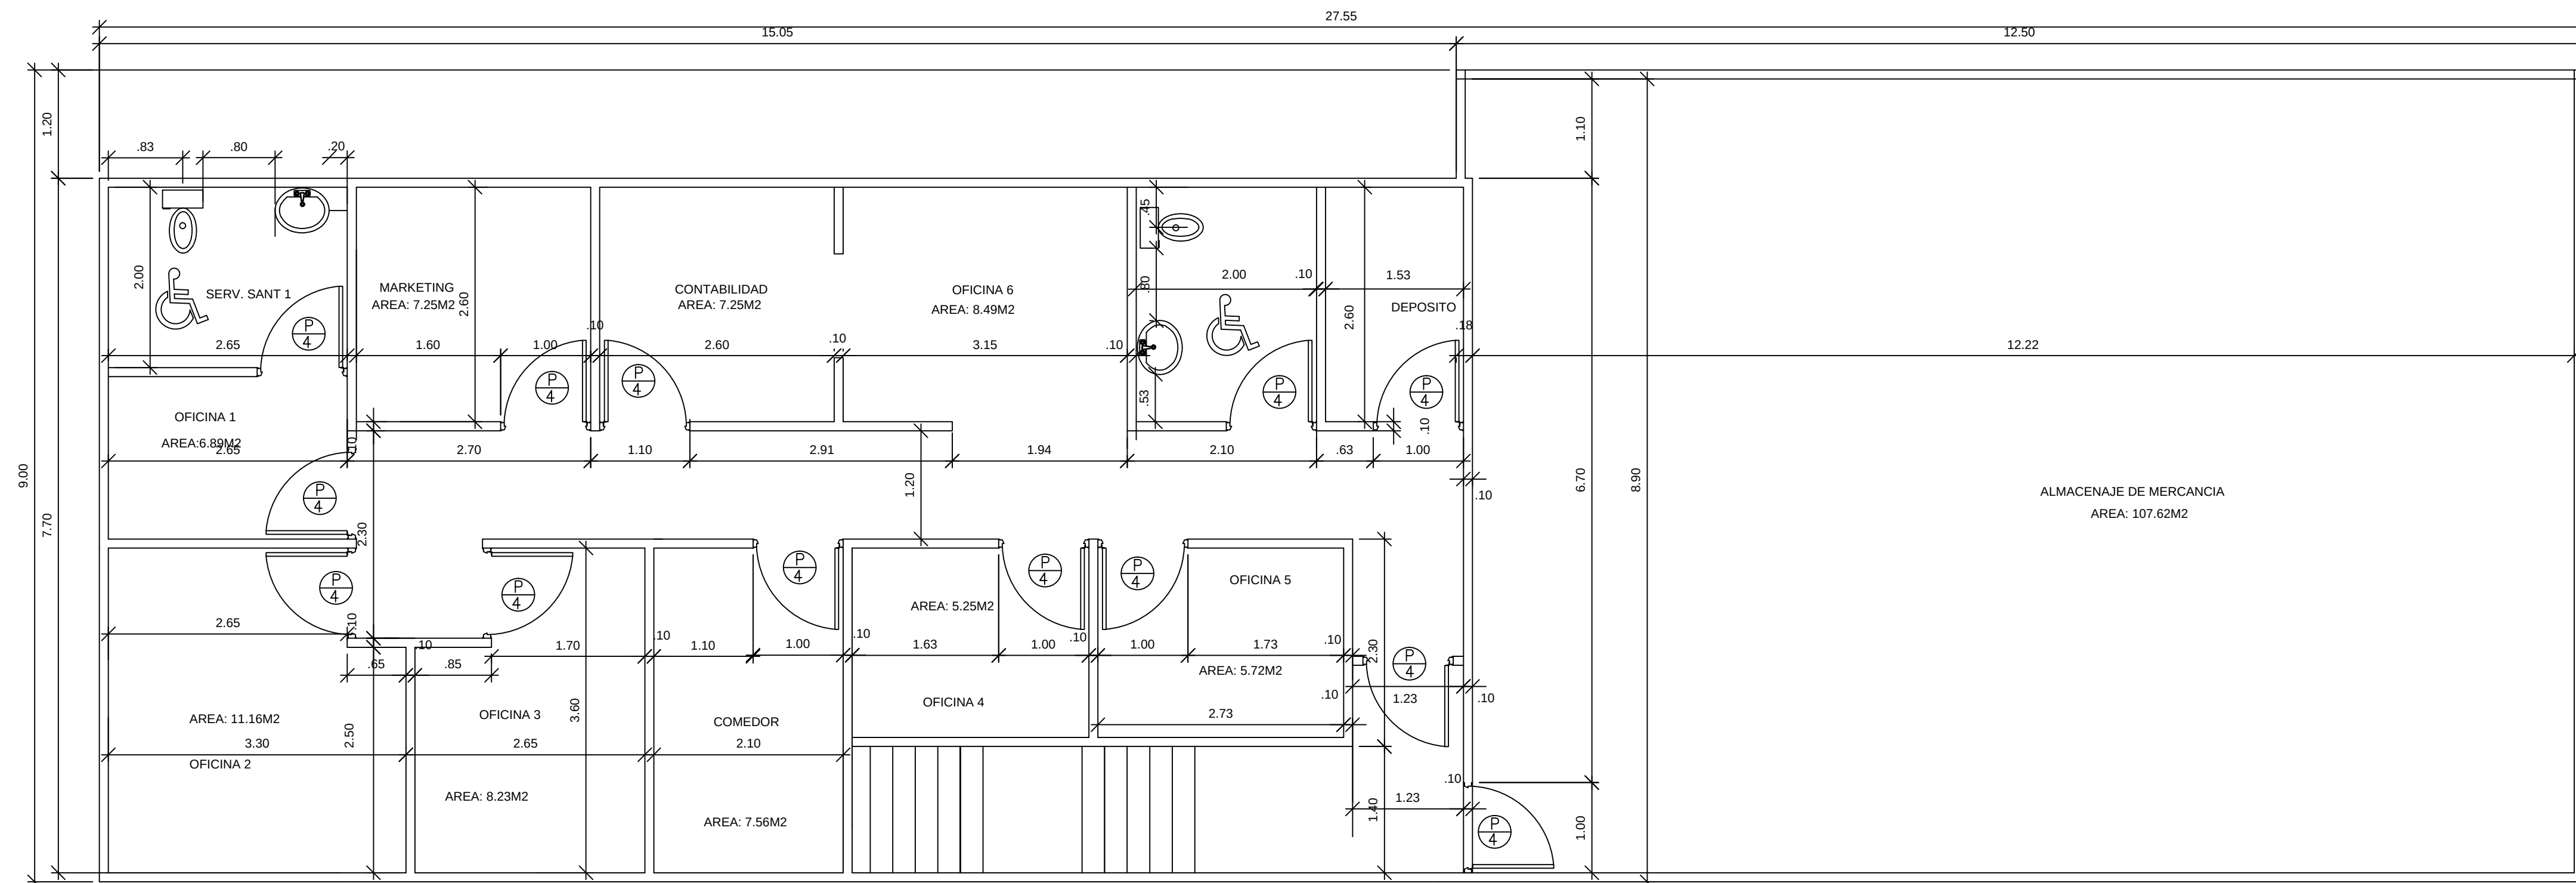

PLANTA ALTA ARQUITECTONICA
 AREA= P.A. 229.89 M² ESCALA 1:50

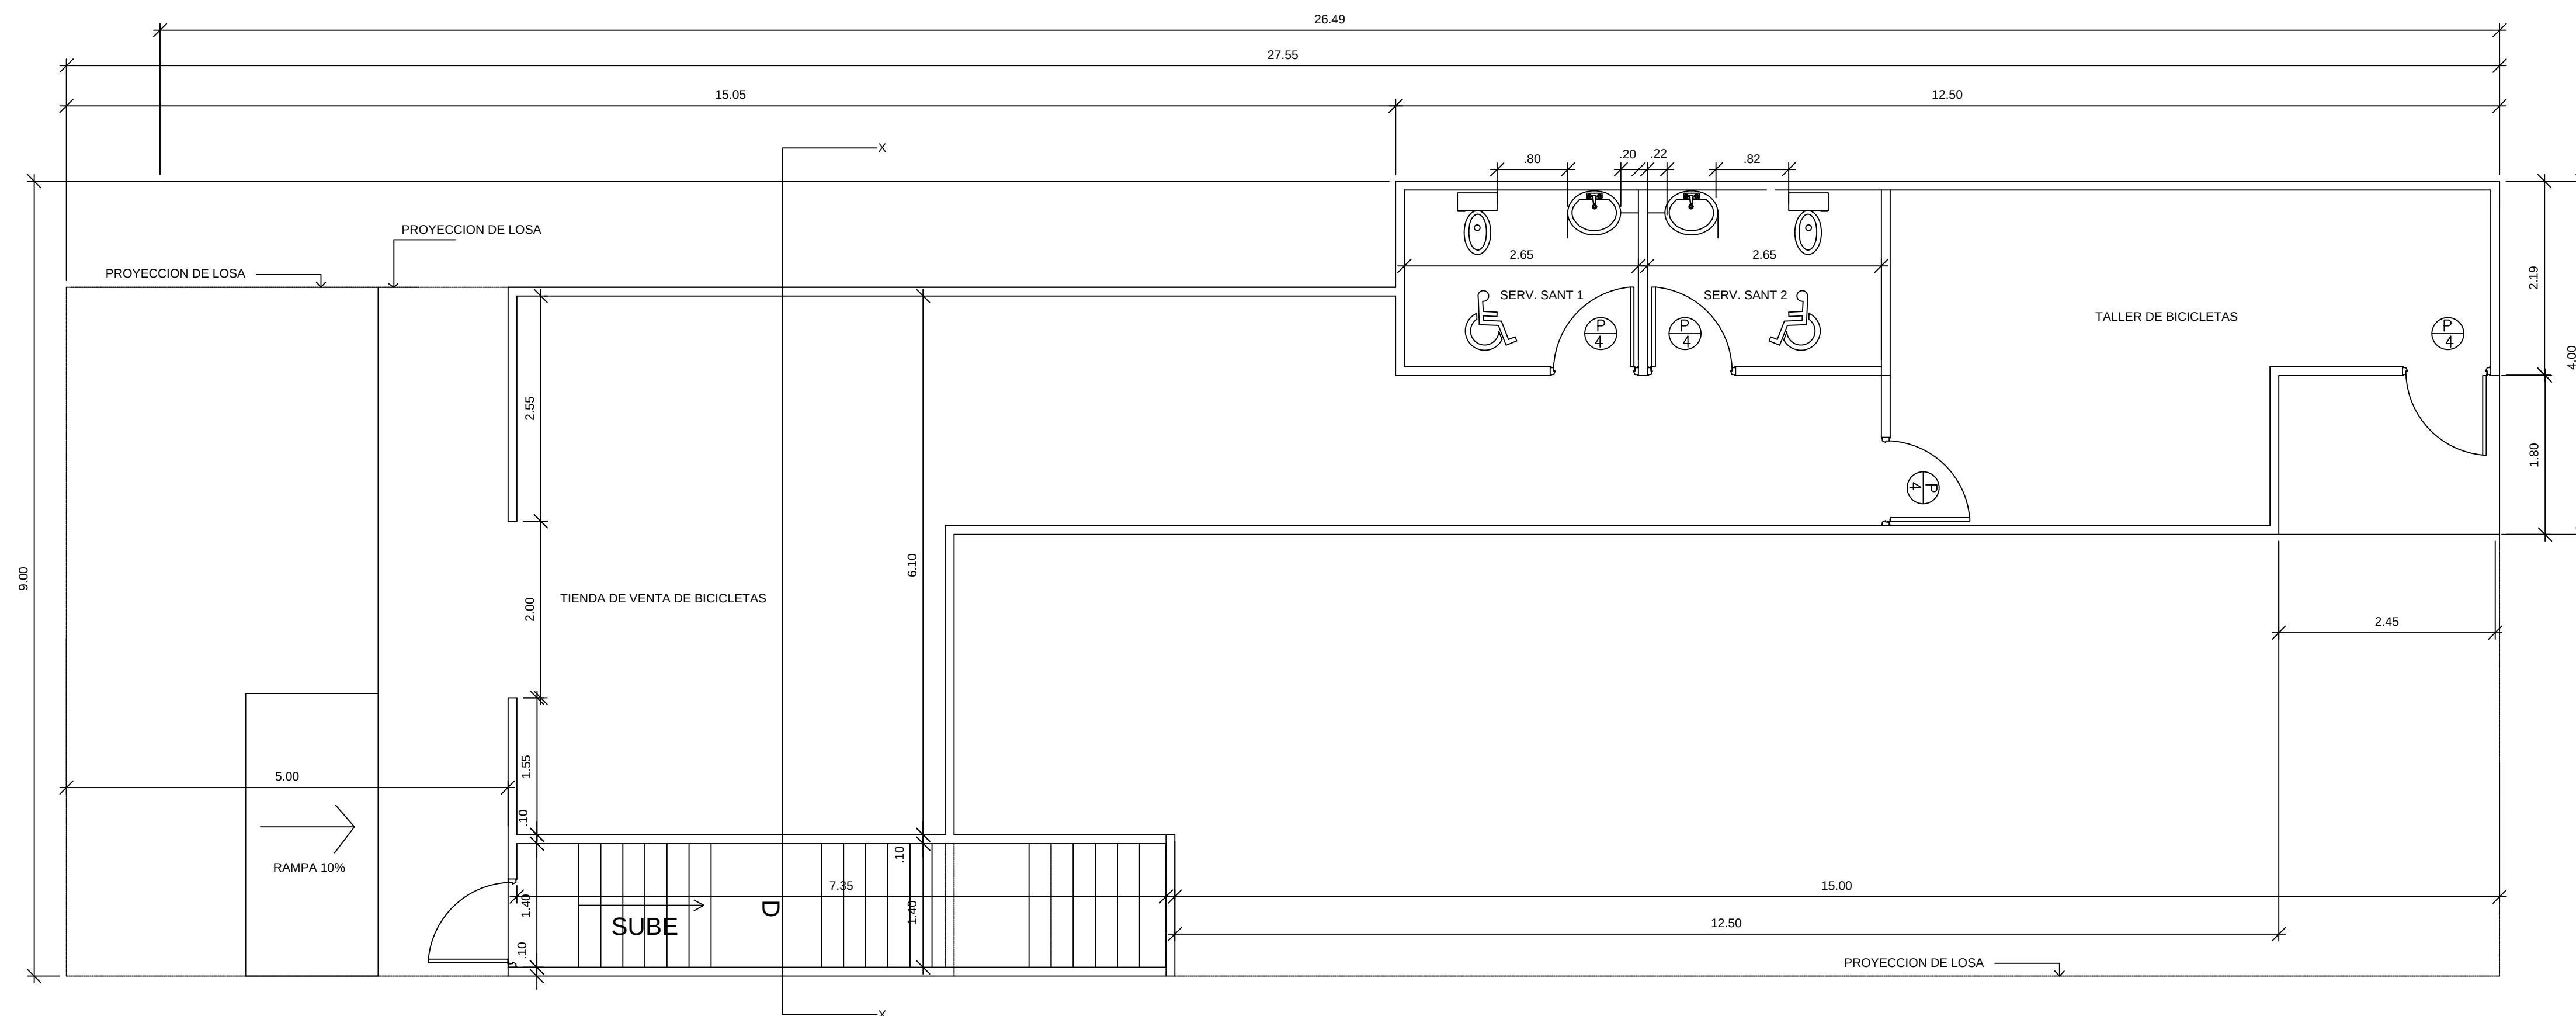

PLANTA BAJA ARQUITECTONICA
 AREA= P.B. 103.39 M² ESCALA 1:50

CARLOS V. DIAZ RIVERA
 A R Q U I T E C T O

PLANO ORIGINAL PROPIEDAD INTELECTUAL DEL
 ARQUITECTO (A) DISEÑADOR (A)
 PROHIBIDA LA REPRODUCCION TOTAL O PARCIAL Y EL USO
 DEL CONTENIDO SIN CONSENTIMIENTO ESCRITO

PROYECTO:
 LOCAL COMERCIAL Y
 OFICINAS
 FINCA: 19647
 COD.
 LOTE No.
 CORREGIMIENTO:
 SAN FRANCISCO
 DISTRITO: PANAMÁ
 PROVINCIA: PANAMÁ

PROPIEDAD DE
 TRI GROUP S.A.

SEPTIEMBRE 2019
 FECHA

DIBUJO
 ESTRUCTURA
 ELECTRICIDAD
 PLOMERIA

PLANTA DE
 ARQUITECTURA

ESCALA	INDICADA
SECCION N°	
HOJA N°	TOTAL
2	3

