



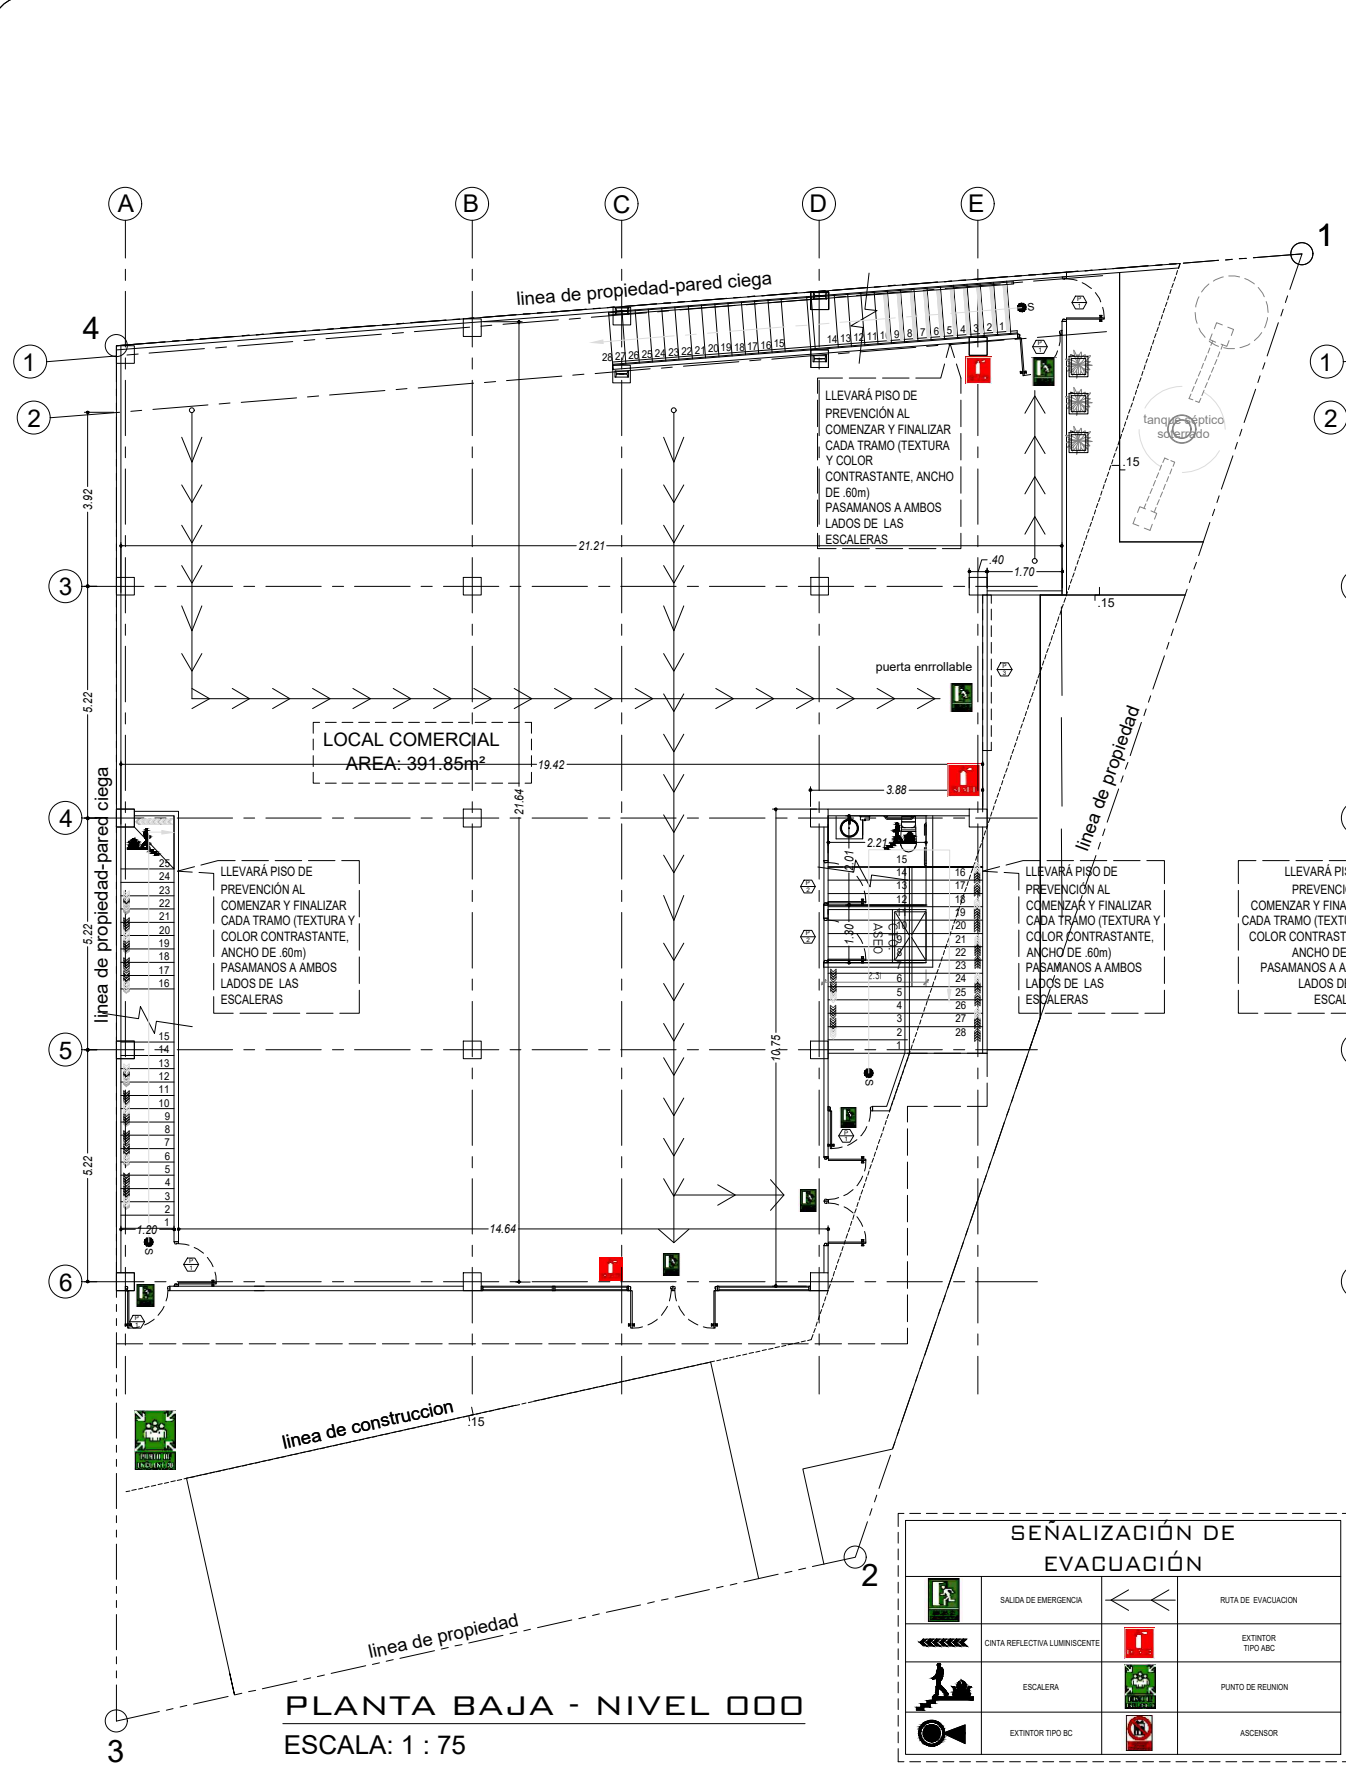

PLANTA BAJA - NIVEL 000
ESCALA: 1 : 75

SEÑALIZACIÓN DE EVACUACIÓN			
	SALIDA DE EMERGENCIA		ruta de evacuación
	CINTA REFLECTIVA LUMINISCENTE		EXTINTOR TIPO ABC
	ESCALERA		PUNTO DE REUNION
	EXTINTOR TIPO BC		ASCENSOR

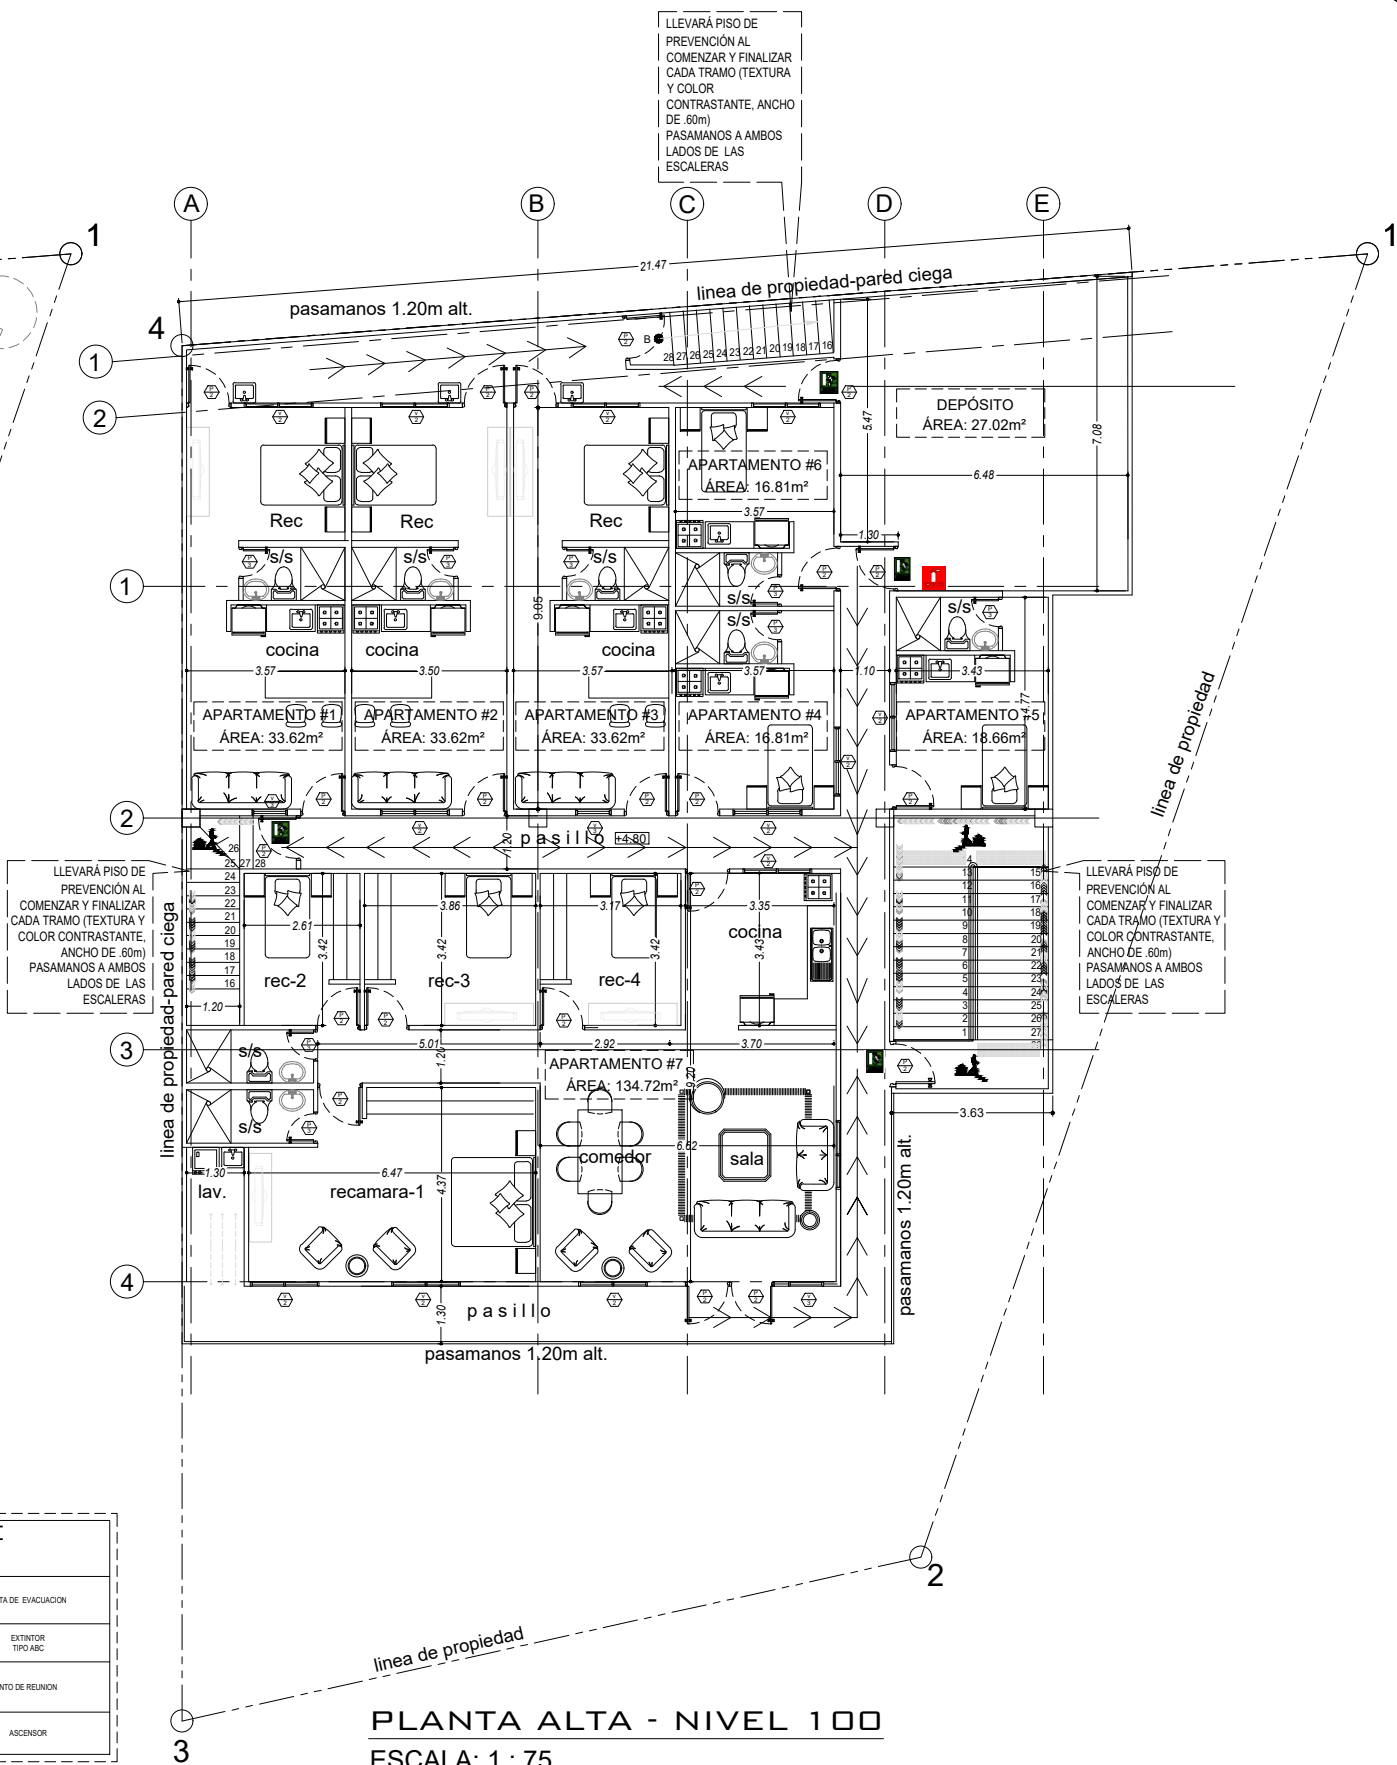

PLANTA ALTA - NIVEL 100
ESCALA: 1 : 75

EXP. 1029

ARQUITECTURA • TECNOLOGIA • CONSULTORIA

DISEÑOS, PLANOS,
AVALUOS, INSPECCIONES,
CONSTRUCCIONES, PERITAJES, DISEÑOS
INTERIORES, ADMINISTRACION DE
PROYECTOS

ERICK ZAPATA

ARQUITECTO

URB. ALTOS DEL DORADO, Tel: (507)
6090-6532, CALLE 15, CASA #27, APDO:
P.O. BOX 5390, EL DORADO, PANAMA

FIRMA Y SELLO DEL ING. MUNICIPAL

PROYECTO

LOCAL COMERCIAL, DEPÓSITO
Y APARTAMENTOS

Ubicada en la Carretera Puerto Quimba,
Corregimiento de Metetí, Distrito de Pinogana,
Provincia de Darién, República de Panamá.

PROPIEDAD DE: CHEGYE LIU Y HUIRU LIU

FIRMA

CÉDULA

ARQUITECTO
Erick Zapata

DISEÑO
Erick Zapata

DIBUJO
Abraham Menahem

REVISIÓN
Erick Zapata

CONTENIDO

ARQUITECTURA

HOJA

ARQ-02

HOJA

2

DE

© 2018, Artecoss S.A.
Estos dibujos están protegidos por la Ley de Derechos
de Autor. Estos dibujos no deben ser reproducidos total o
parcialmente sin autorización escrita de Artecoss S.A.