




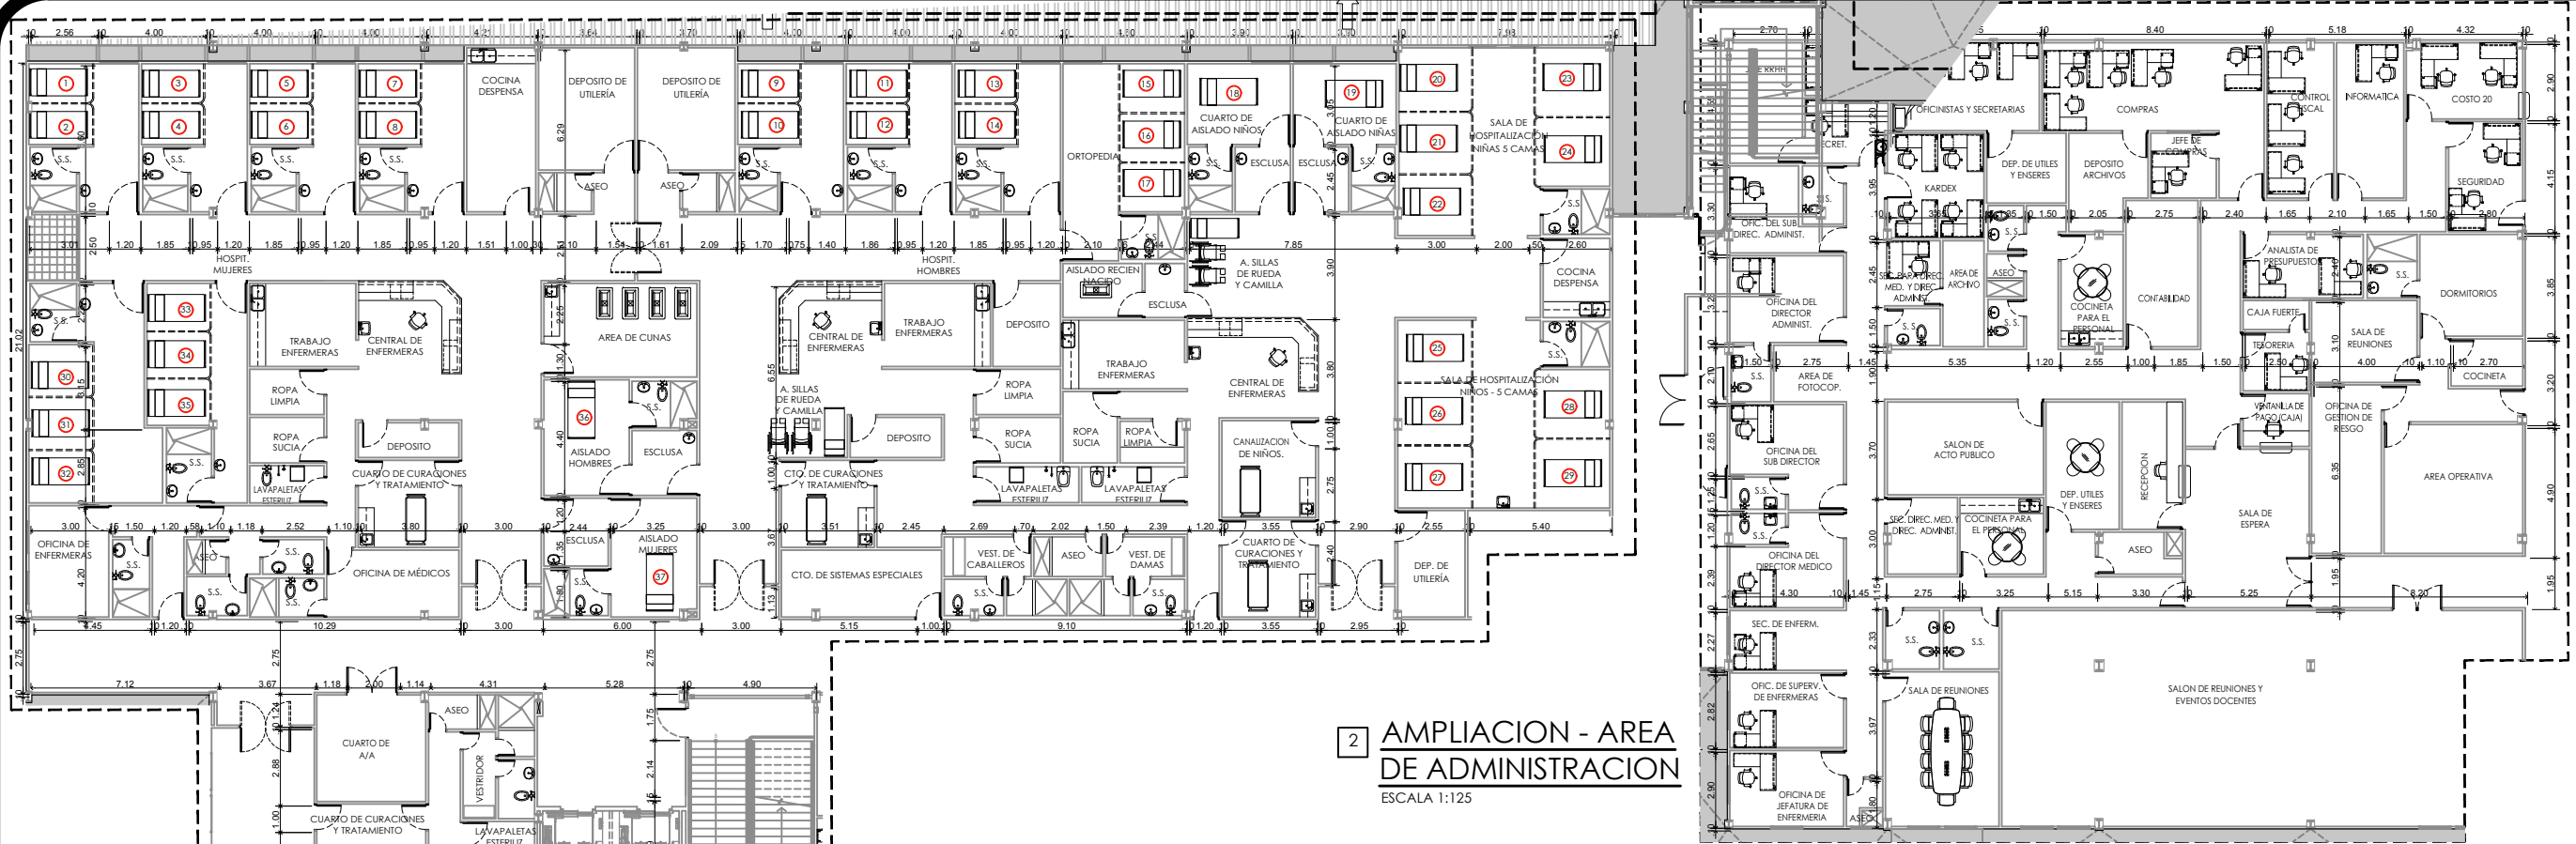


2 AMPLIACION - AREA DE ADMINISTRACION
ESCALA 1:125

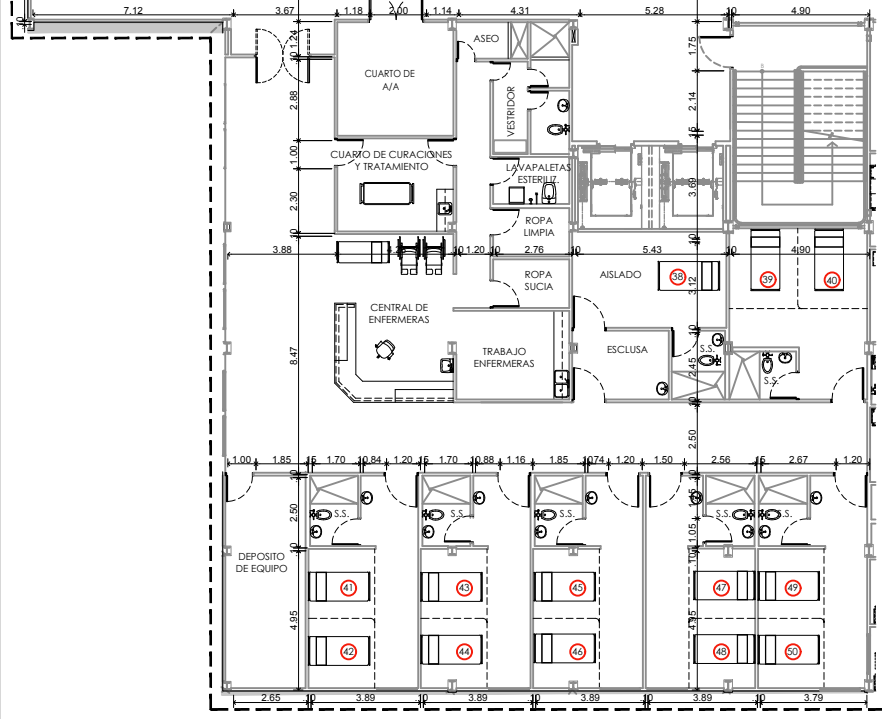


1 AMPLIACION - AREA DE HOSPITALIZACION
ESCALA 1:125

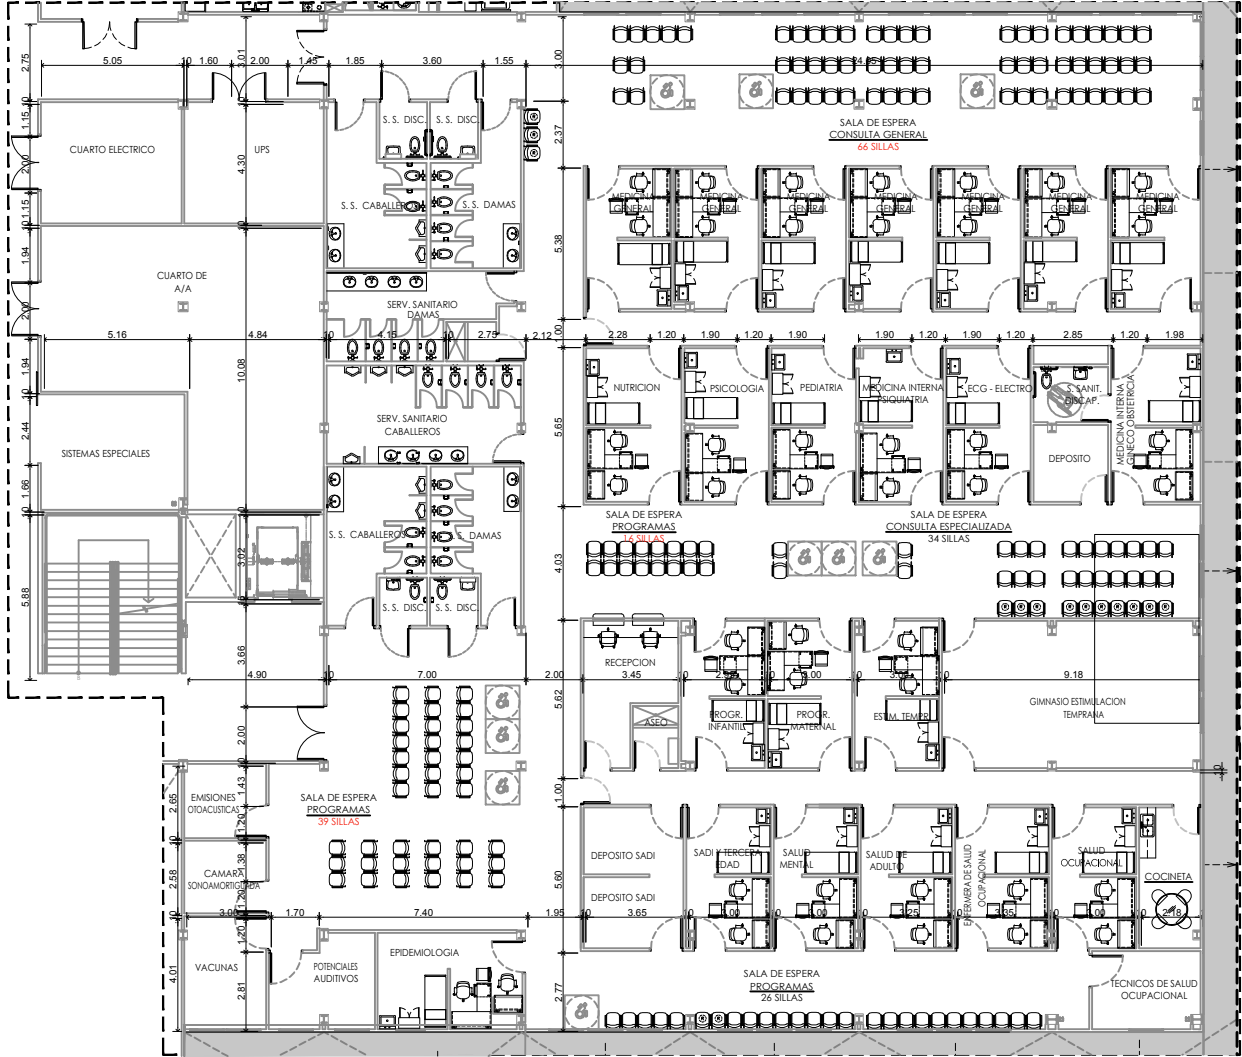

3 AMPLIACION - AREA DE CONSULTAS
ESCALA 1:125

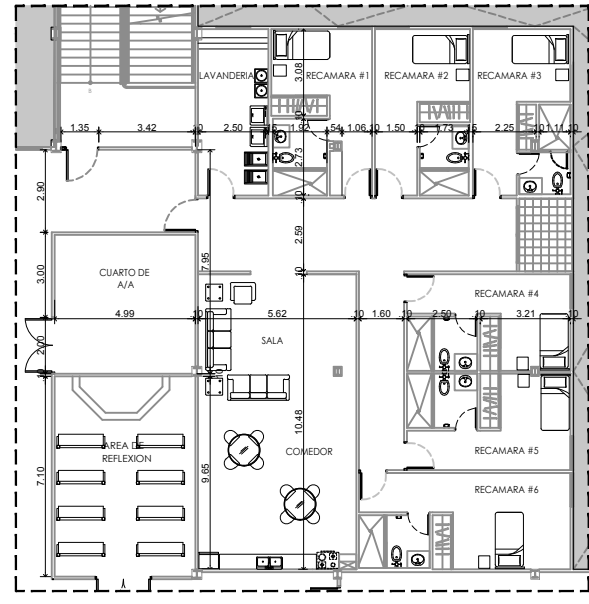

4 AMPLIACION AREA DE REFLEXION Y DORMITORIOS
ESCALA 1:125

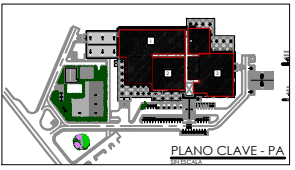

ANTEPROYECTO



CAJA DE SEGURO SOCIAL
DIRECCIÓN DE INGENIERÍA Y ARQUITECTURA
DEPARTAMENTO DE DESARROLLO DE PROYECTOS

JEFE DEL DEPARTAMENTO DIRECTOR DE INGENIERÍA Y ARQUITECTURA

PROYECTO
SERVICIOS INTEGRALES DE ESTUDIOS TÉCNICOS, DISEÑOS ARQUITECTÓNICOS HOSPITALARIOS, DESARROLLO Y APROBACIÓN DE PLANOS, ESTUDIO DE IMPACTO AMBIENTAL, CATEGORÍA 2, CONSTRUCCIÓN, MOBILIARIO, EQUIPAMIENTO MÉDICO Y CAPACITACIÓN DE PERSONAL PARA EL NUEVO HOSPITAL DE ALMIRANTE, UBICADO EN LA PROVINCIA DE BOCAS DEL TORO

DIS. ARQUITECTÓNICO: ARQ. JADIA CEBALLOS	DIS. ESTRUCTURAL: DIS. ELECTROMECANICO
DIS. ELÉCTRICO: DIS. GASES CLÍNICOS	DIS. FONTANERÍA
DIS. INFRAESTRUCTURA	DIS. CALDERAS
DIS. ELECTRONICO	OÍBUJO:
ESCALA: INDICADAS	

CONTENIDO DE LA PAGINA:
HOSPITAL DE ALMIRANTE
AMPLIACIONES N-100

FECHA: JUNIO 2020	CÓDIGO: AP-08
HOJA N°: 08	DE: 16