


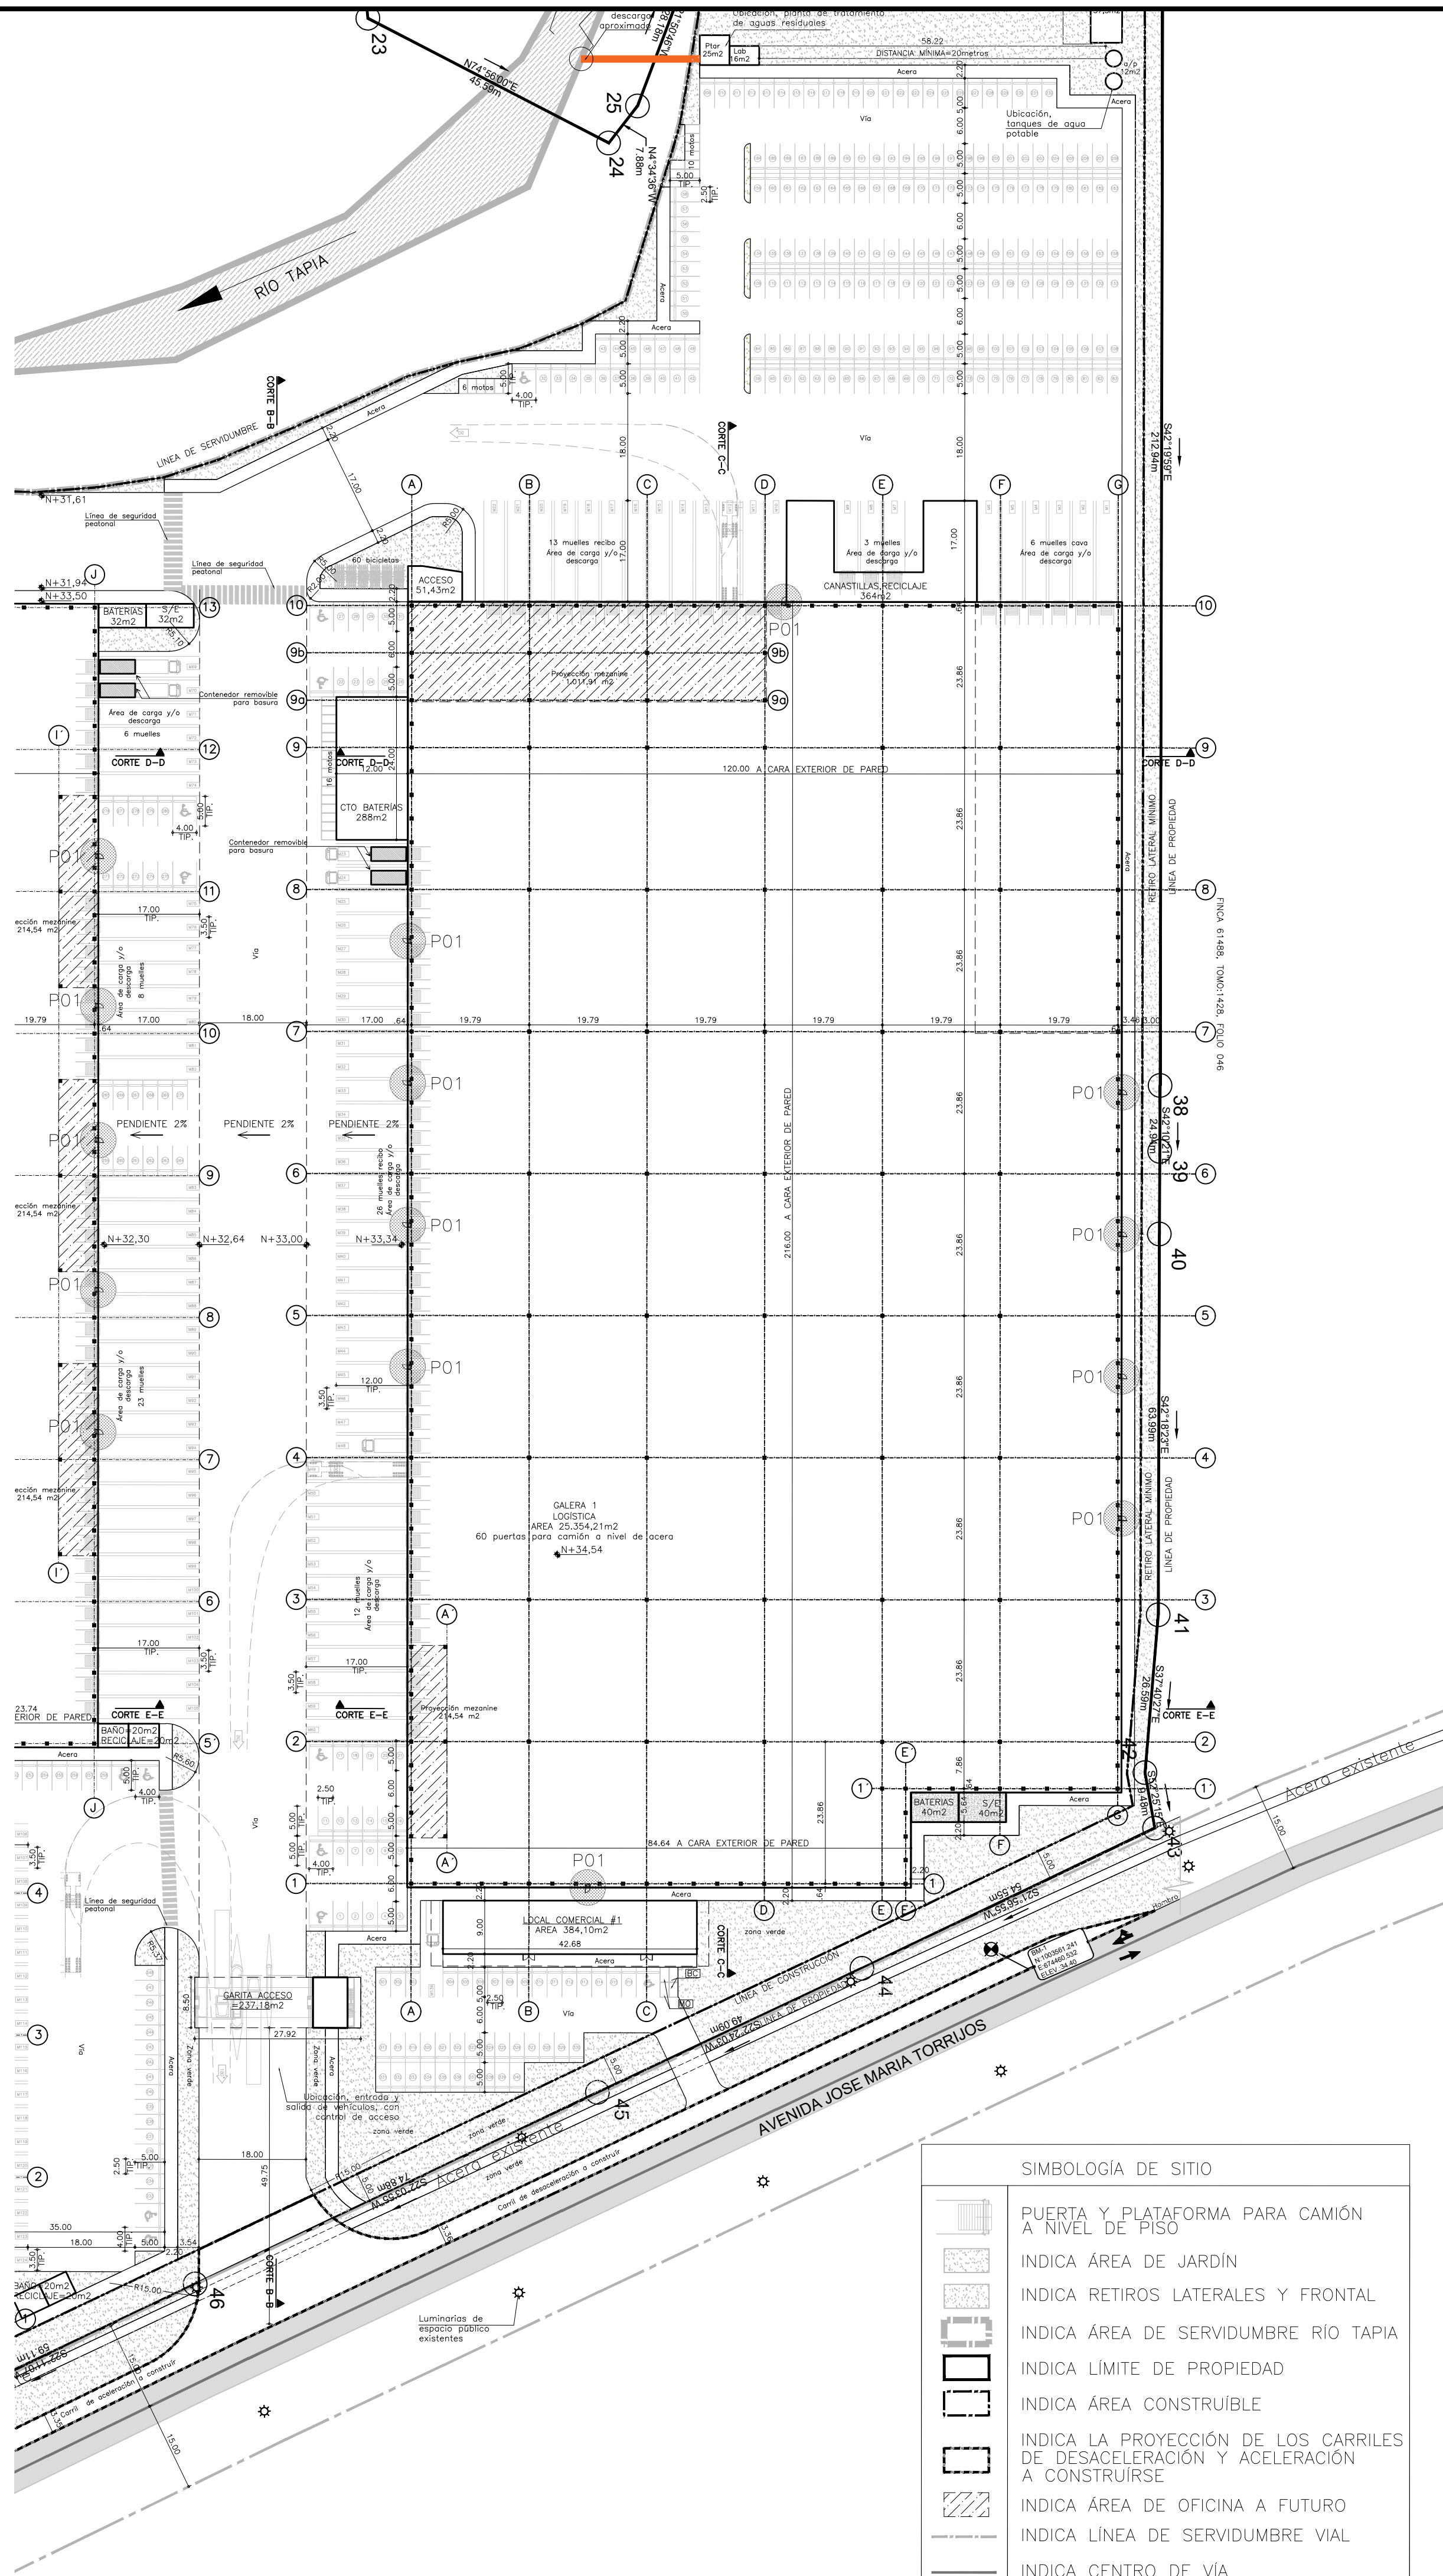


AMPLIACIÓN DE SITIO - GALERA 1
ESCALA 1 : 750

SIMBOLOGÍA DE SITIO	
	PUERTA Y PLATAFORMA PARA CAMIÓN A NIVEL DE PISO
	INDICA ÁREA DE JARDÍN
	INDICA RETIROS LATERALES Y FRONTAL
	INDICA ÁREA DE SERVIDUMBRE RÍO TAPIA
	INDICA LÍMITE DE PROPIEDAD
	INDICA ÁREA CONSTRUIBLE
	INDICA LA PROYECCIÓN DE LOS CARRILES DE ACCELERACIÓN Y ACELERACIÓN A CONSTRUÍRSE
	INDICA ÁREA DE OFICINA A FUTURO
	INDICA LÍNEA DE SERVIDUMBRE VIAL
	INDICA CENTRO DE VÍA
	INDICA NIVEL DE PISO TERMINADO
	INDICA MUELLE DE CARGA Y DESCARGA
	INDICA ESTACIONAMIENTO VEHÍCULOS
	INDICA ESTACIONAMIENTO MOTOCICLETAS
	INDICA ESTACIONAMIENTO BICICLETAS
	INDICA SALIDA DE EMERGENCIA
	ESTACIONAMIENTOS, DISCAPACITADOS
	COLUMNA ESTRUCTURAL DE ACERO


INFORMACIÓN DE LA AMPLIACIÓN DE SITIO-GALERA 1	
ÁREA CERRADA, GALERA 1, (ALMACENAMIENTO)	25.354,21m ²
ÁREA MEZANINE, OFICINA	1.226,45m ²
ÁREA (S/E, BATERÍAS, ACCESO, CANAST/RECICLAJE)	783,43m ²
ESTACIONAM. EXIGIDOS, USO ALMACENAMIENTO	105 ESTAC.
ESTACIONAM. PROPUESTOS, USO ALMACENAMIENTO	105 ESTAC.
ESTACIONAM. EXIGIDOS, USO OFICINA	41 ESTAC.
ESTACIONAM. PROPUESTOS, USO OFICINA	41 ESTAC.
MUELLES EXIGIDOS, USO ALMACENAMIENTO	16 ESTAC.
MUELLES PROPUESTOS, USO ALMACENAMIENTO	60 ESTAC.
ESTACIONAM. DISCAPACITADOS, GALERA 1	5 ESTAC.
ESTACIONAM. MOTOS Y BICICLETAS	NO EXIGE

CONVENCIONES, ESTACIONAMIENTOS PROPUESTOS, GALERA 1	
	ESTACIONAMIENTOS GALERA 1 USO "OFICINA"
	ESTACIONAMIENTOS GALERA 1 USO "ALMACENAMIENTO"
	MOTOCICLETAS GALERA 1 CARGA Y DESCARGA
	ESTACIONAMIENTOS, DISCAPACITADOS

NOTA: "TODOS LOS ESTACIONAMIENTOS EN DOBLE FILA PERTENECERÁN AL MISMO USUARIO O PROPIETARIO"

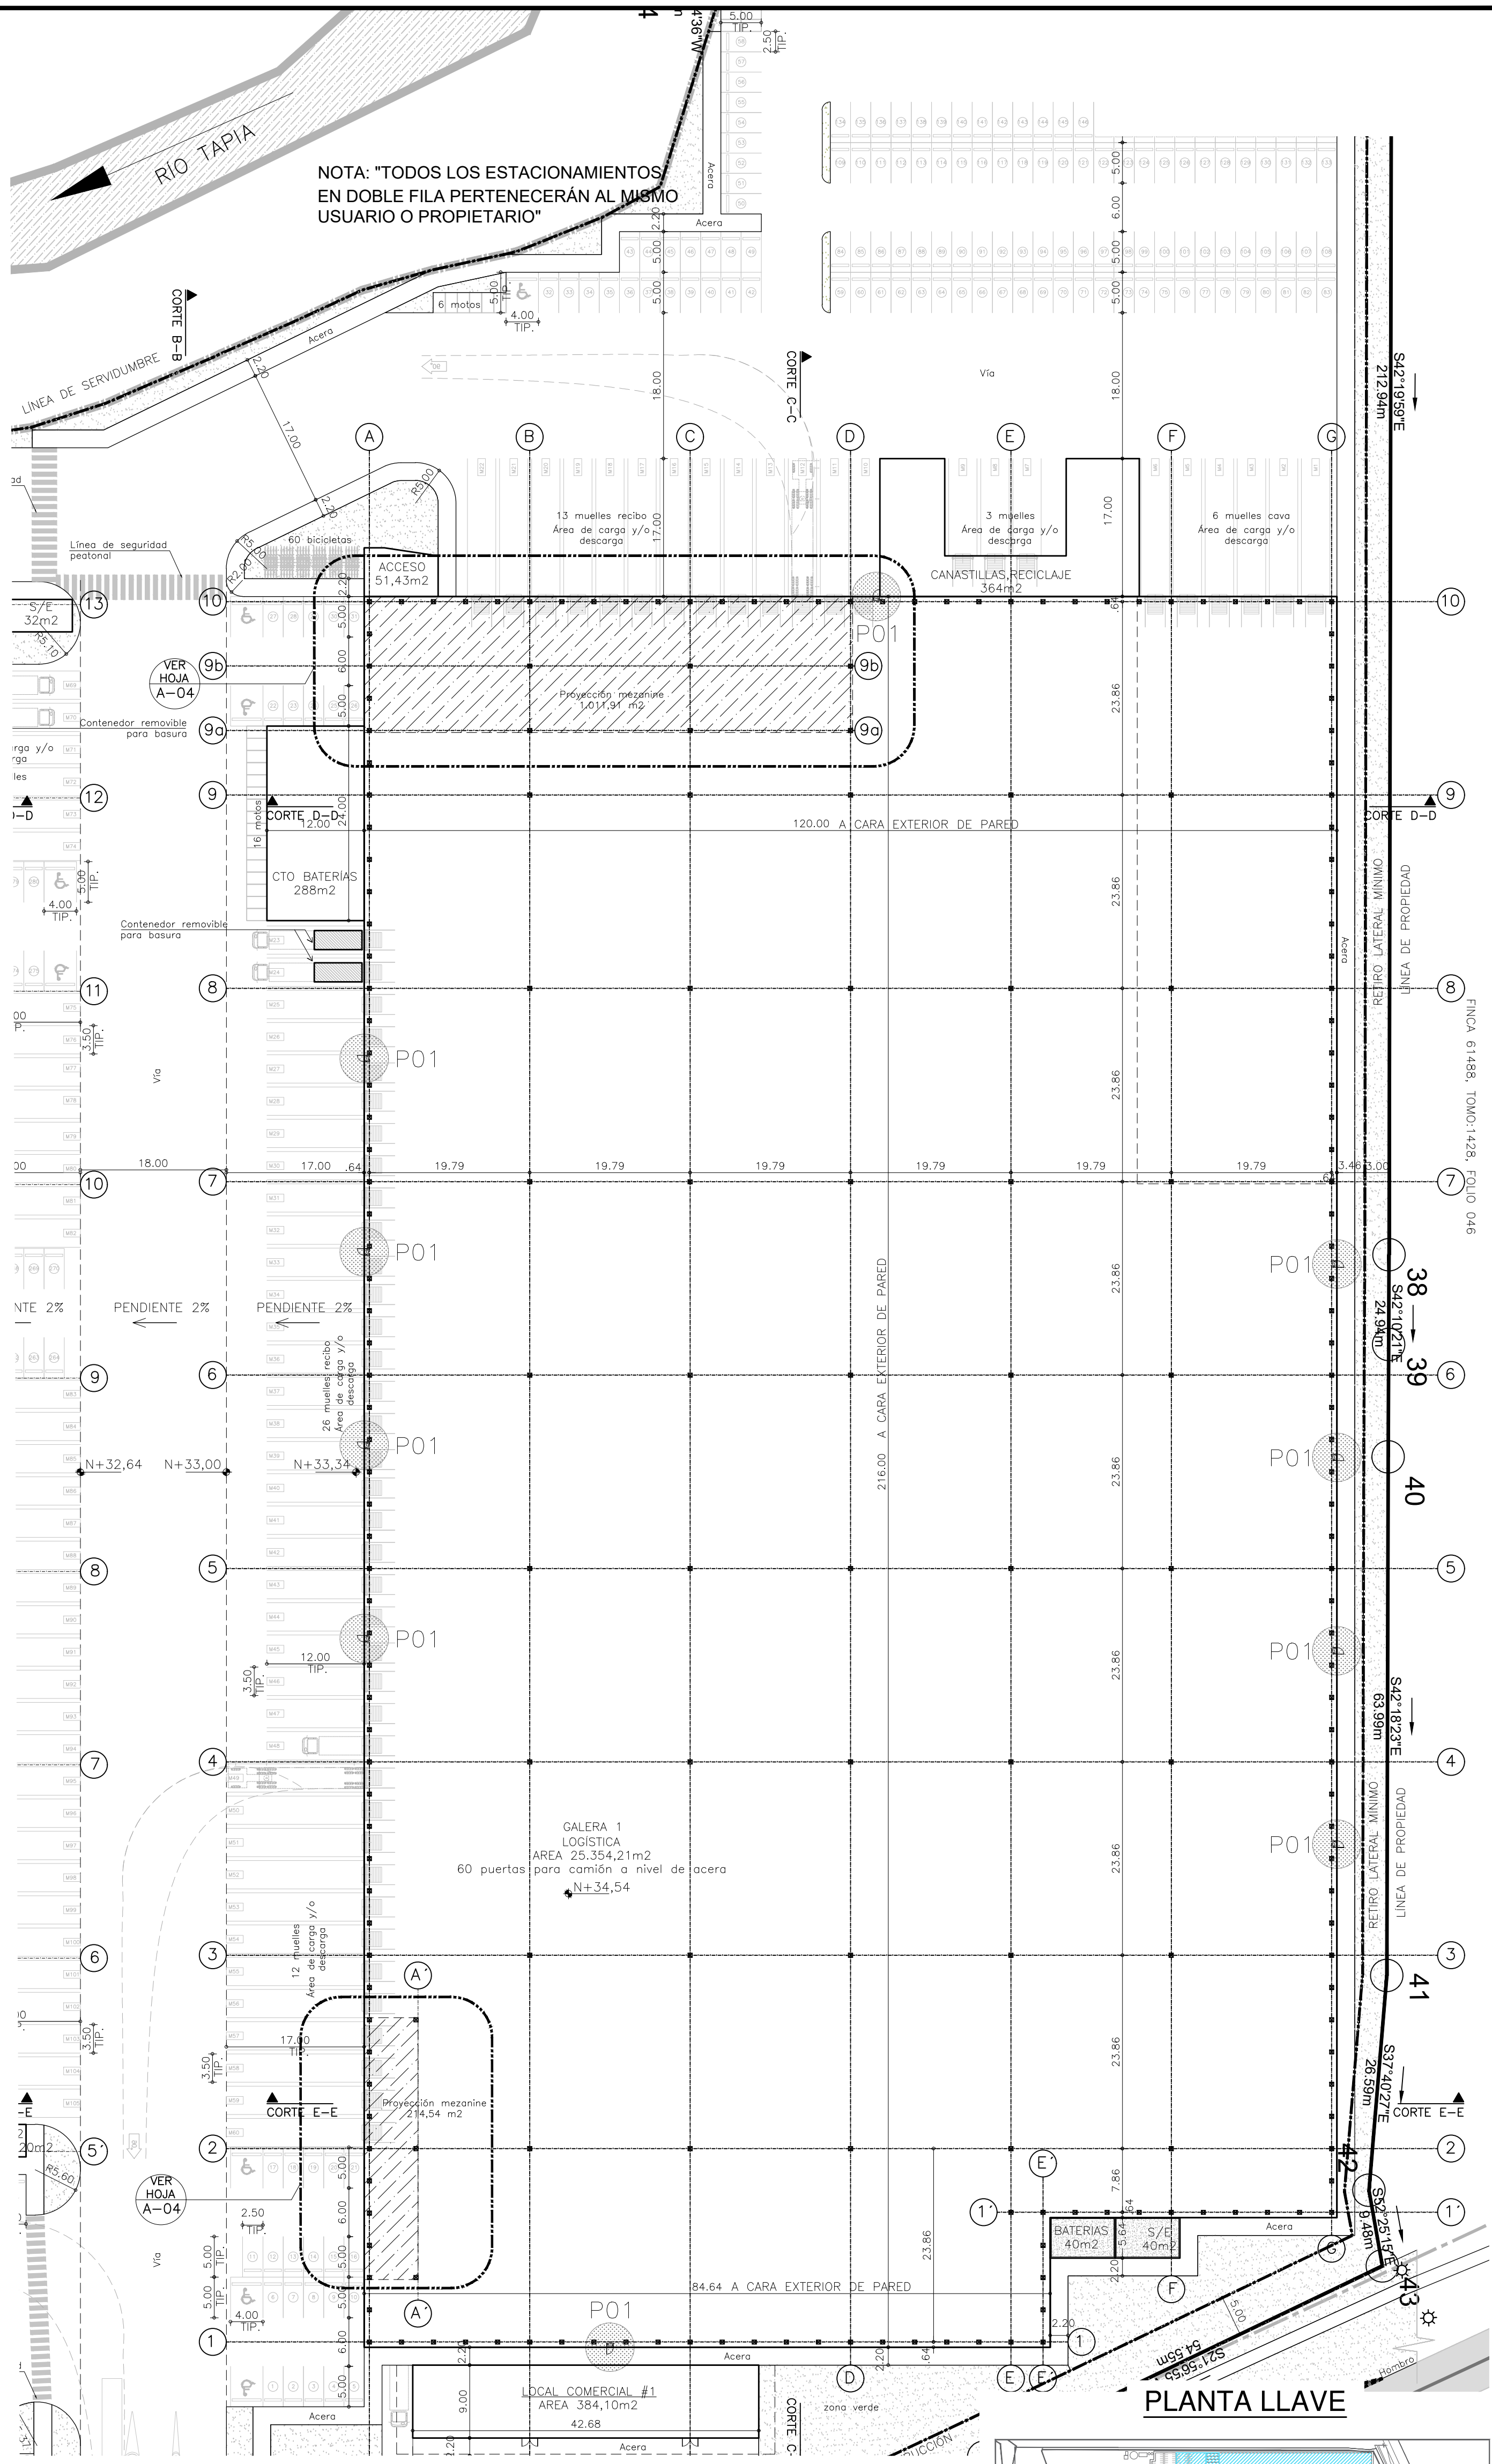

PLANTA BAJA ARQUITECTÓNICA, GALERA 1
ESCALA 1 : 500

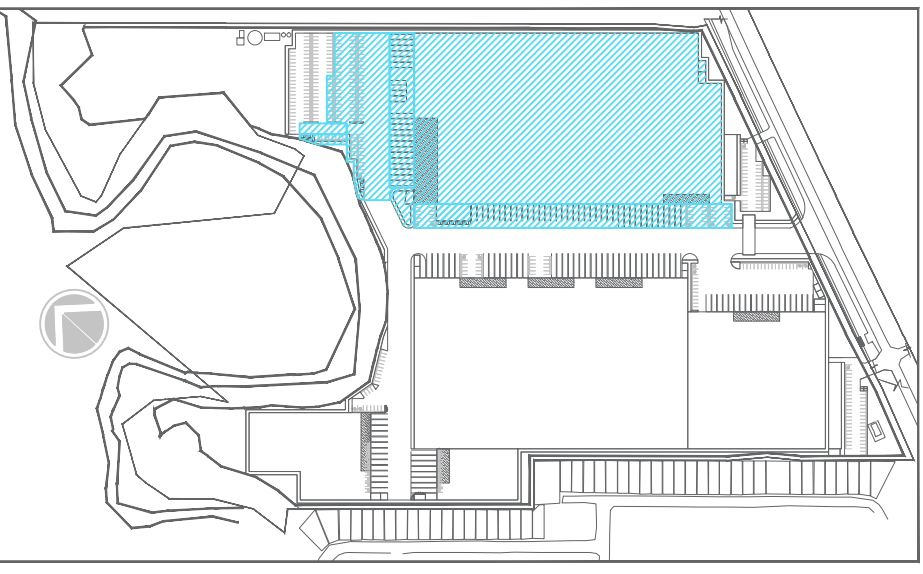

PROYECTO:
PARQUE LOGÍSTICO SAN CARLOS

DIRECCIÓN DEL PROYECTO:
REPÚBLICA DE PANAMÁ,
PROVINCIA DE PANAMÁ,
DISTRITO DE PANAMÁ,
CORREGIMIENTO DE LAS MAÑANITAS,
CALLE AVE. JOSE MARIA TORRIJOS

PROPIETARIO:
MORNINGS PROPERTY, S.A.

CONTENIDO:
AMPLIACIÓN DE SITIO
GALERA 1
PLANTA BAJA ARQUITECTÓNICA,
GALERA 1

ESCALA:
INDICADAS

Vo Bo PROPIETARIOS:
MORNINGS PROPERTY, S.A.
CARLOS A. RODRIGUEZ LOPERA
PASAPORTE Nro. AN508970
REPRESENTANTE LEGAL

DISEÑO Y DESARROLLO:
ARQ. RICARDO TEJADA B. &
ARQ. MIGUEL A. RODRIGUEZ.

FECHA: 20/03/05
OBSERVACIONES: Vr. 2, ANTEPROYECTO

SECCIÓN:
ARQUITECTURA

DIBUJÓ:
ARQ. JORGE A. GIRALDO CARDONA

APROBADO:

DIRECTOR DE OBRAS MUNICIPALES

No. DE LA HOJA:
A-03
DE 12

ARCHIVO: 200305 ANTEPROYECTO A-03.dwg