

PROYECTO:

PARQUE LOGÍSTICO SAN CARLOS

DIRECCIÓN DEL PROYECTO:

REPÚBLICA DE PANAMÁ,
PROVINCIA DE PANAMÁ,
DISTRITO DE PANAMÁ,
CORREGIMIENTO DE LAS MAÑANITAS,
CALLE AVE. JOSE MARIA TORRIJOS

ANTEPROYECTO

PROPIETARIO:

MORNINGS PROPERTY, S.A.

CONTENIDO:

PLANTA BAJA ARQUITECTÓNICA,
GALERA 2

PLANTA ARQUITECTÓNICA DE
TECHOS, GALERA 2

ESCALA:

1:500

Vo Bo PROPIETARIOS:

MORNINGS PROPERTY, S.A.
CARLOS A. RODRIGUEZ LOPERA
PASAPORTE Nro. AN508970
REPRESENTANTE LEGAL

DISEÑO Y DESARROLLO:

ARQ. RICARDO TEJADA B. &
ARQ. MIGUEL A. RODRIGUEZ.

FECHA: 20/03/05

OBSERVACIONES
Vr. 2, ANTEPROYECTO

SECCIÓN:
ARQUITECTURA

DIBUJO:
ARQ. JORGE A. GIRALDO CARDONA


APROBADO:

DIRECTOR DE OBRAS MUNICIPALES

No. DE LA HOJA:

A-06



DE 12

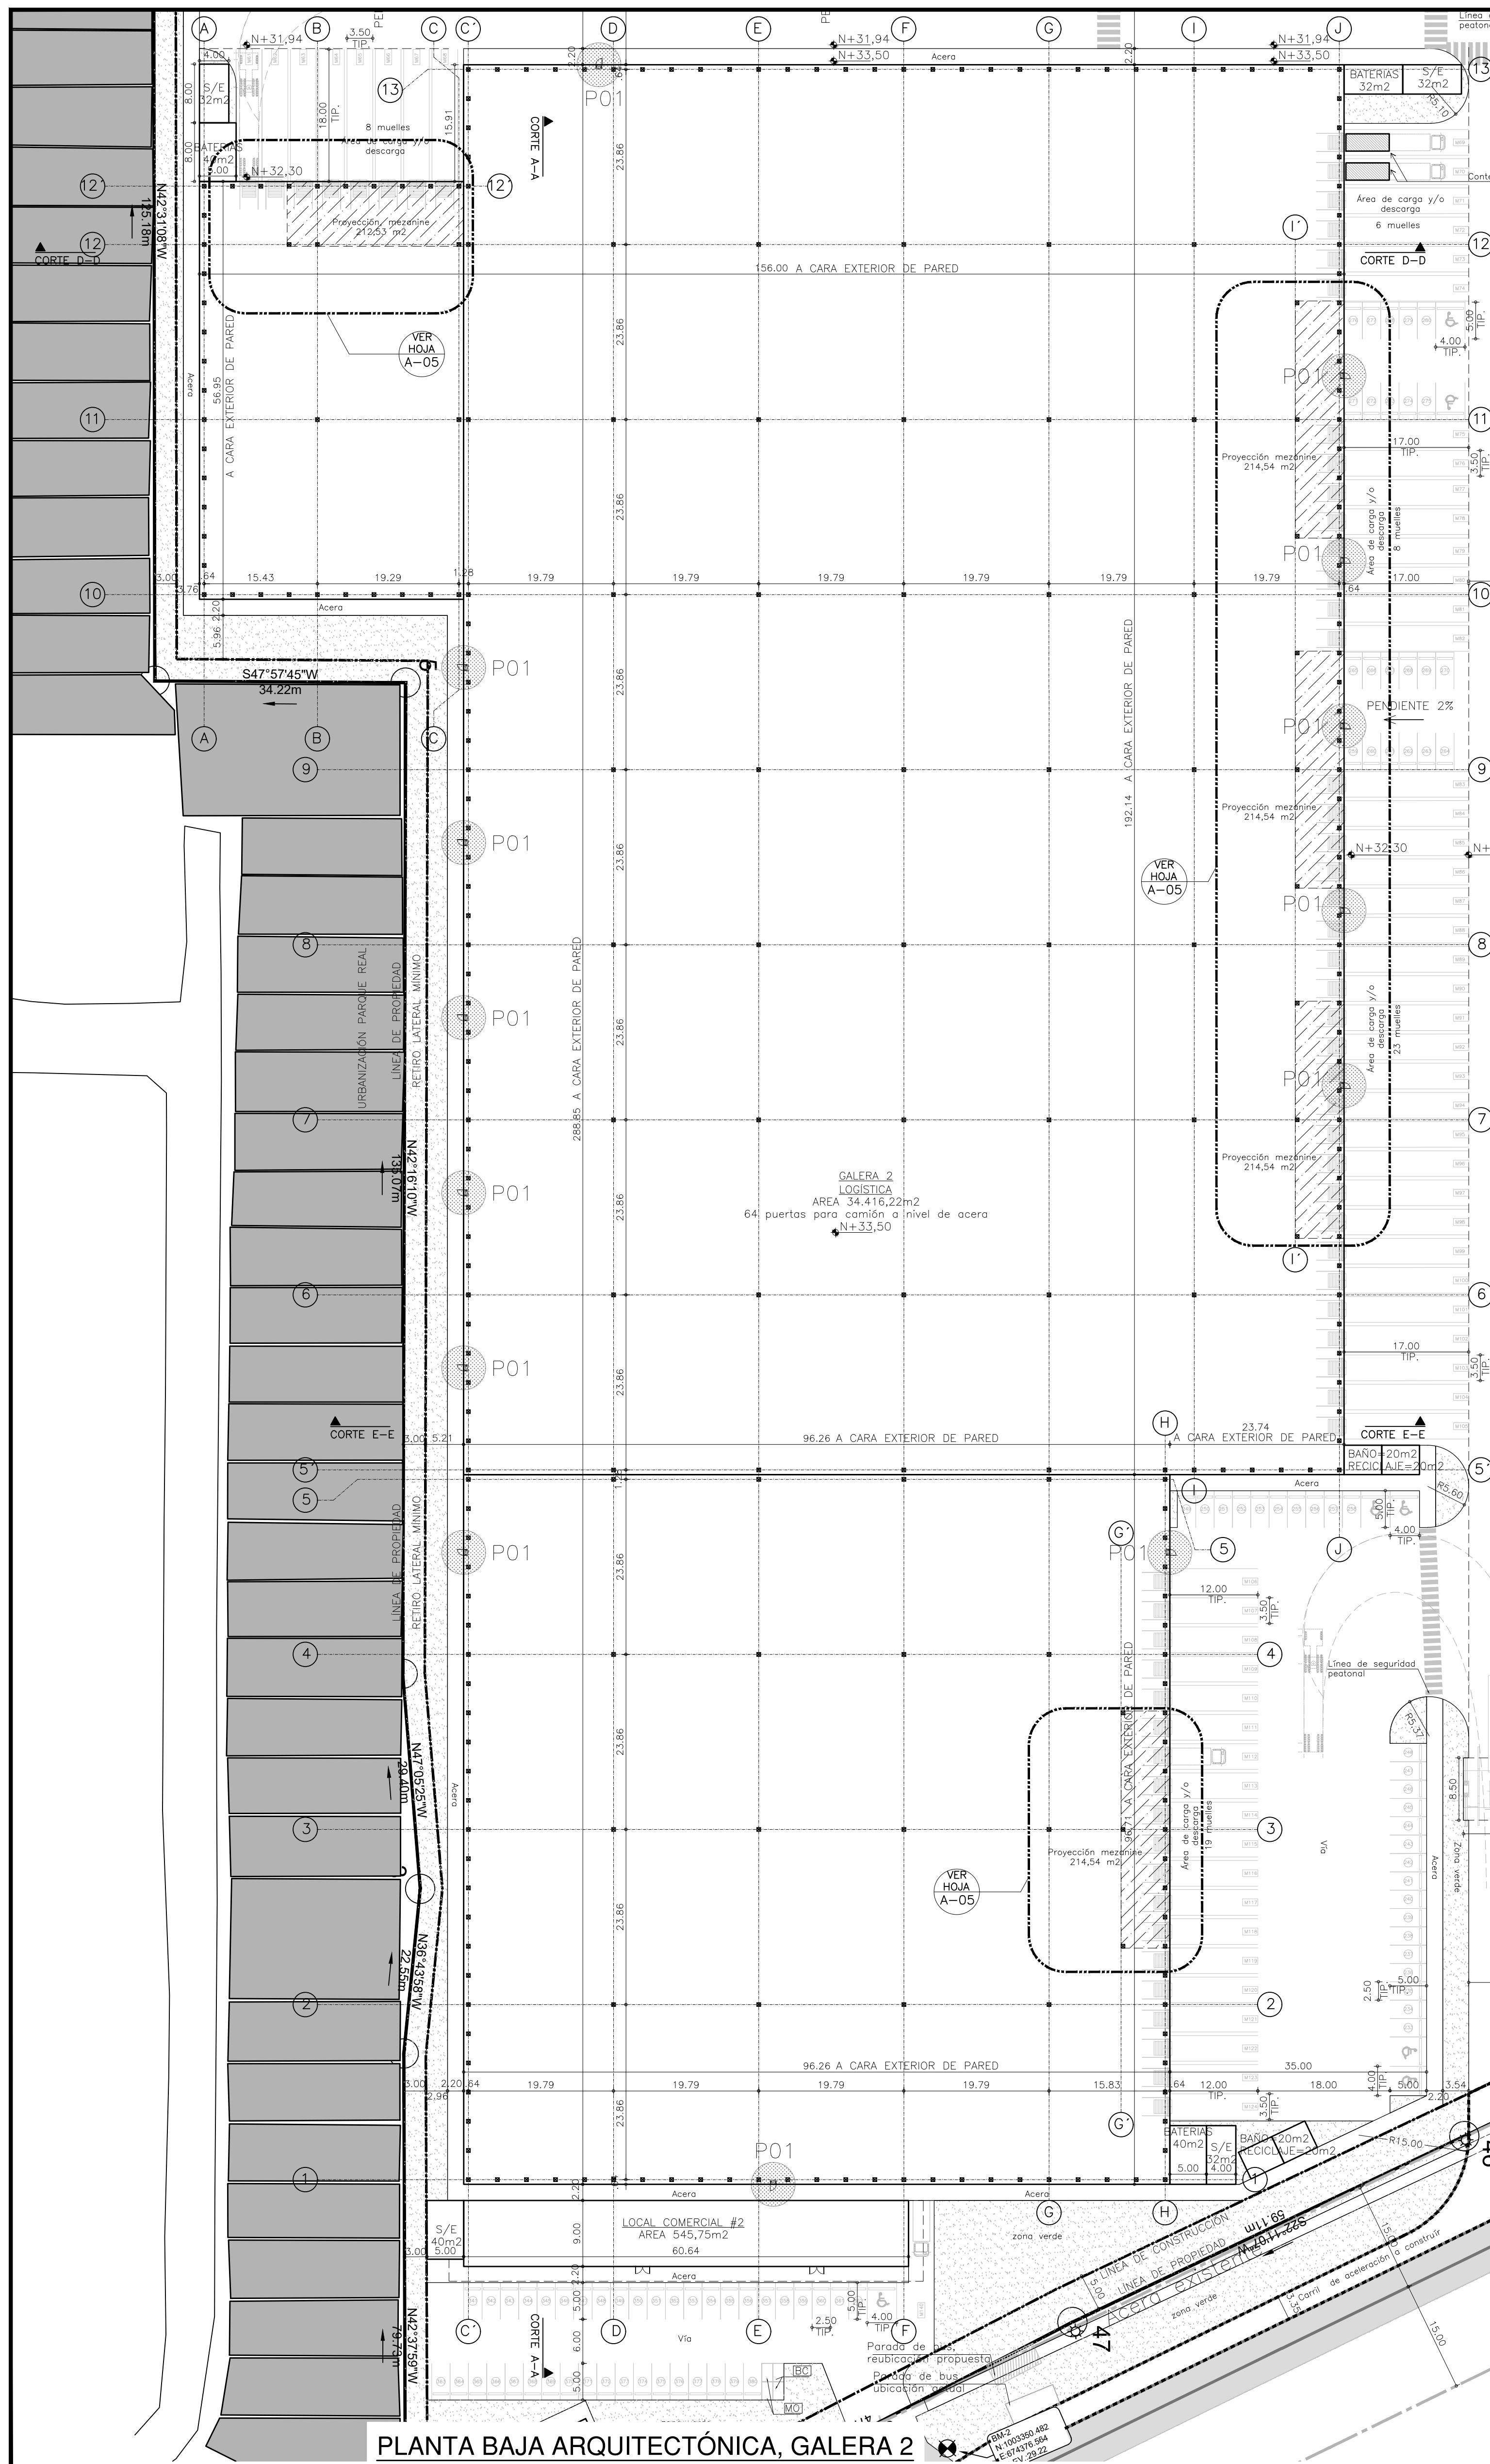

SIMBOLOGÍA DE SITIO	
[Symbol]	PUERTA Y PLATAFORMA PARA CAMIÓN A NIVEL DE PISO
[Symbol]	INDICA ÁREA DE JARDÍN
[Symbol]	INDICA RETROS LATERALES Y FRONTAL
[Symbol]	INDICA ÁREA DE SERVIDUMBRE RÍO TAPIA
[Symbol]	INDICA LÍMITE DE PROPIEDAD
[Symbol]	INDICA ÁREA CONSTRUIBLE
[Symbol]	INDICA LA PROYECCIÓN DE LOS CARRILES DE DESACELERACIÓN Y ACCELERACIÓN A CONSTRUIRSE
[Symbol]	INDICA ÁREA DE OFICINA A FUTURO
[Symbol]	INDICA LÍNEA DE SERVIDUMBRE VIAL
[Symbol]	INDICA CENTRO DE VÍA
[Symbol]	INDICA NIVEL DE PISO TERMINADO
[Symbol]	INDICA MUELLE DE CARGA Y DESCARGA
[Symbol]	INDICA ESTACIONAMIENTO VEHÍCULOS
[Symbol]	INDICA ESTACIONAMIENTO MOTOCICLETAS
[Symbol]	INDICA ESTACIONAMIENTO BICICLETAS
[Symbol]	INDICA SALIDA DE EMERGENCIA
[Symbol]	ESTACIONAMIENTOS, DISCAPACITADOS
[Symbol]	COLUMNA ESTRUCTURAL DE ACERO

INFORMACIÓN DE LA AMPLIACIÓN DE SITIO-GALERA 2	
ÁREA CERROJA, GALERA 2, (ALMACENAMIENTO)	34.416,22m ²
ÁREA MEZANINE, OPCIONA	1.070,69m ²
ÁREA (S/E, BATERIAS, BAROS PÚBLICOS Y REDO)	328,00m ²
ESTACIONAM. EXISTENTES, USO ALMACENAMIENTO	139 ESTAC.
ESTACIONAM. PROPUUESTOS, USO ALMACENAMIENTO	139 ESTAC.
ESTACIONAM. EXISTENTES, USO OFICINA	36 ESTAC.
ESTACIONAM. PROPUUESTOS, USO OFICINA	36 ESTAC.
MUELLES, EXISTENTES, USO ALMACENAMIENTO	21 ESTAC.
MUELLES, PROPUUESTOS, USO ALMACENAMIENTO	64 ESTAC.
ESTACIONAM. DISCAPACITADOS, GALERA 2	6 ESTAC.
ESTACIONAM. MOTOS Y BICICLETAS	NO EXIGE

CONVENCIÓNES, ESTACIONAMIENTOS PROPUUESTOS, GALERA 2	
[Symbol]	ESTACIONAMIENTOS GALERA 2
[Symbol]	USO "OFICINA"
[Symbol]	ESTACIONAMIENTOS GALERA 2
[Symbol]	USO "ALMACENAMIENTO"
[Symbol]	MUELLES (BATERIAS)
[Symbol]	MOTOCICLETAS
[Symbol]	BICICLETAS
[Symbol]	ESTACIONAMIENTOS, DISCAPACITADOS

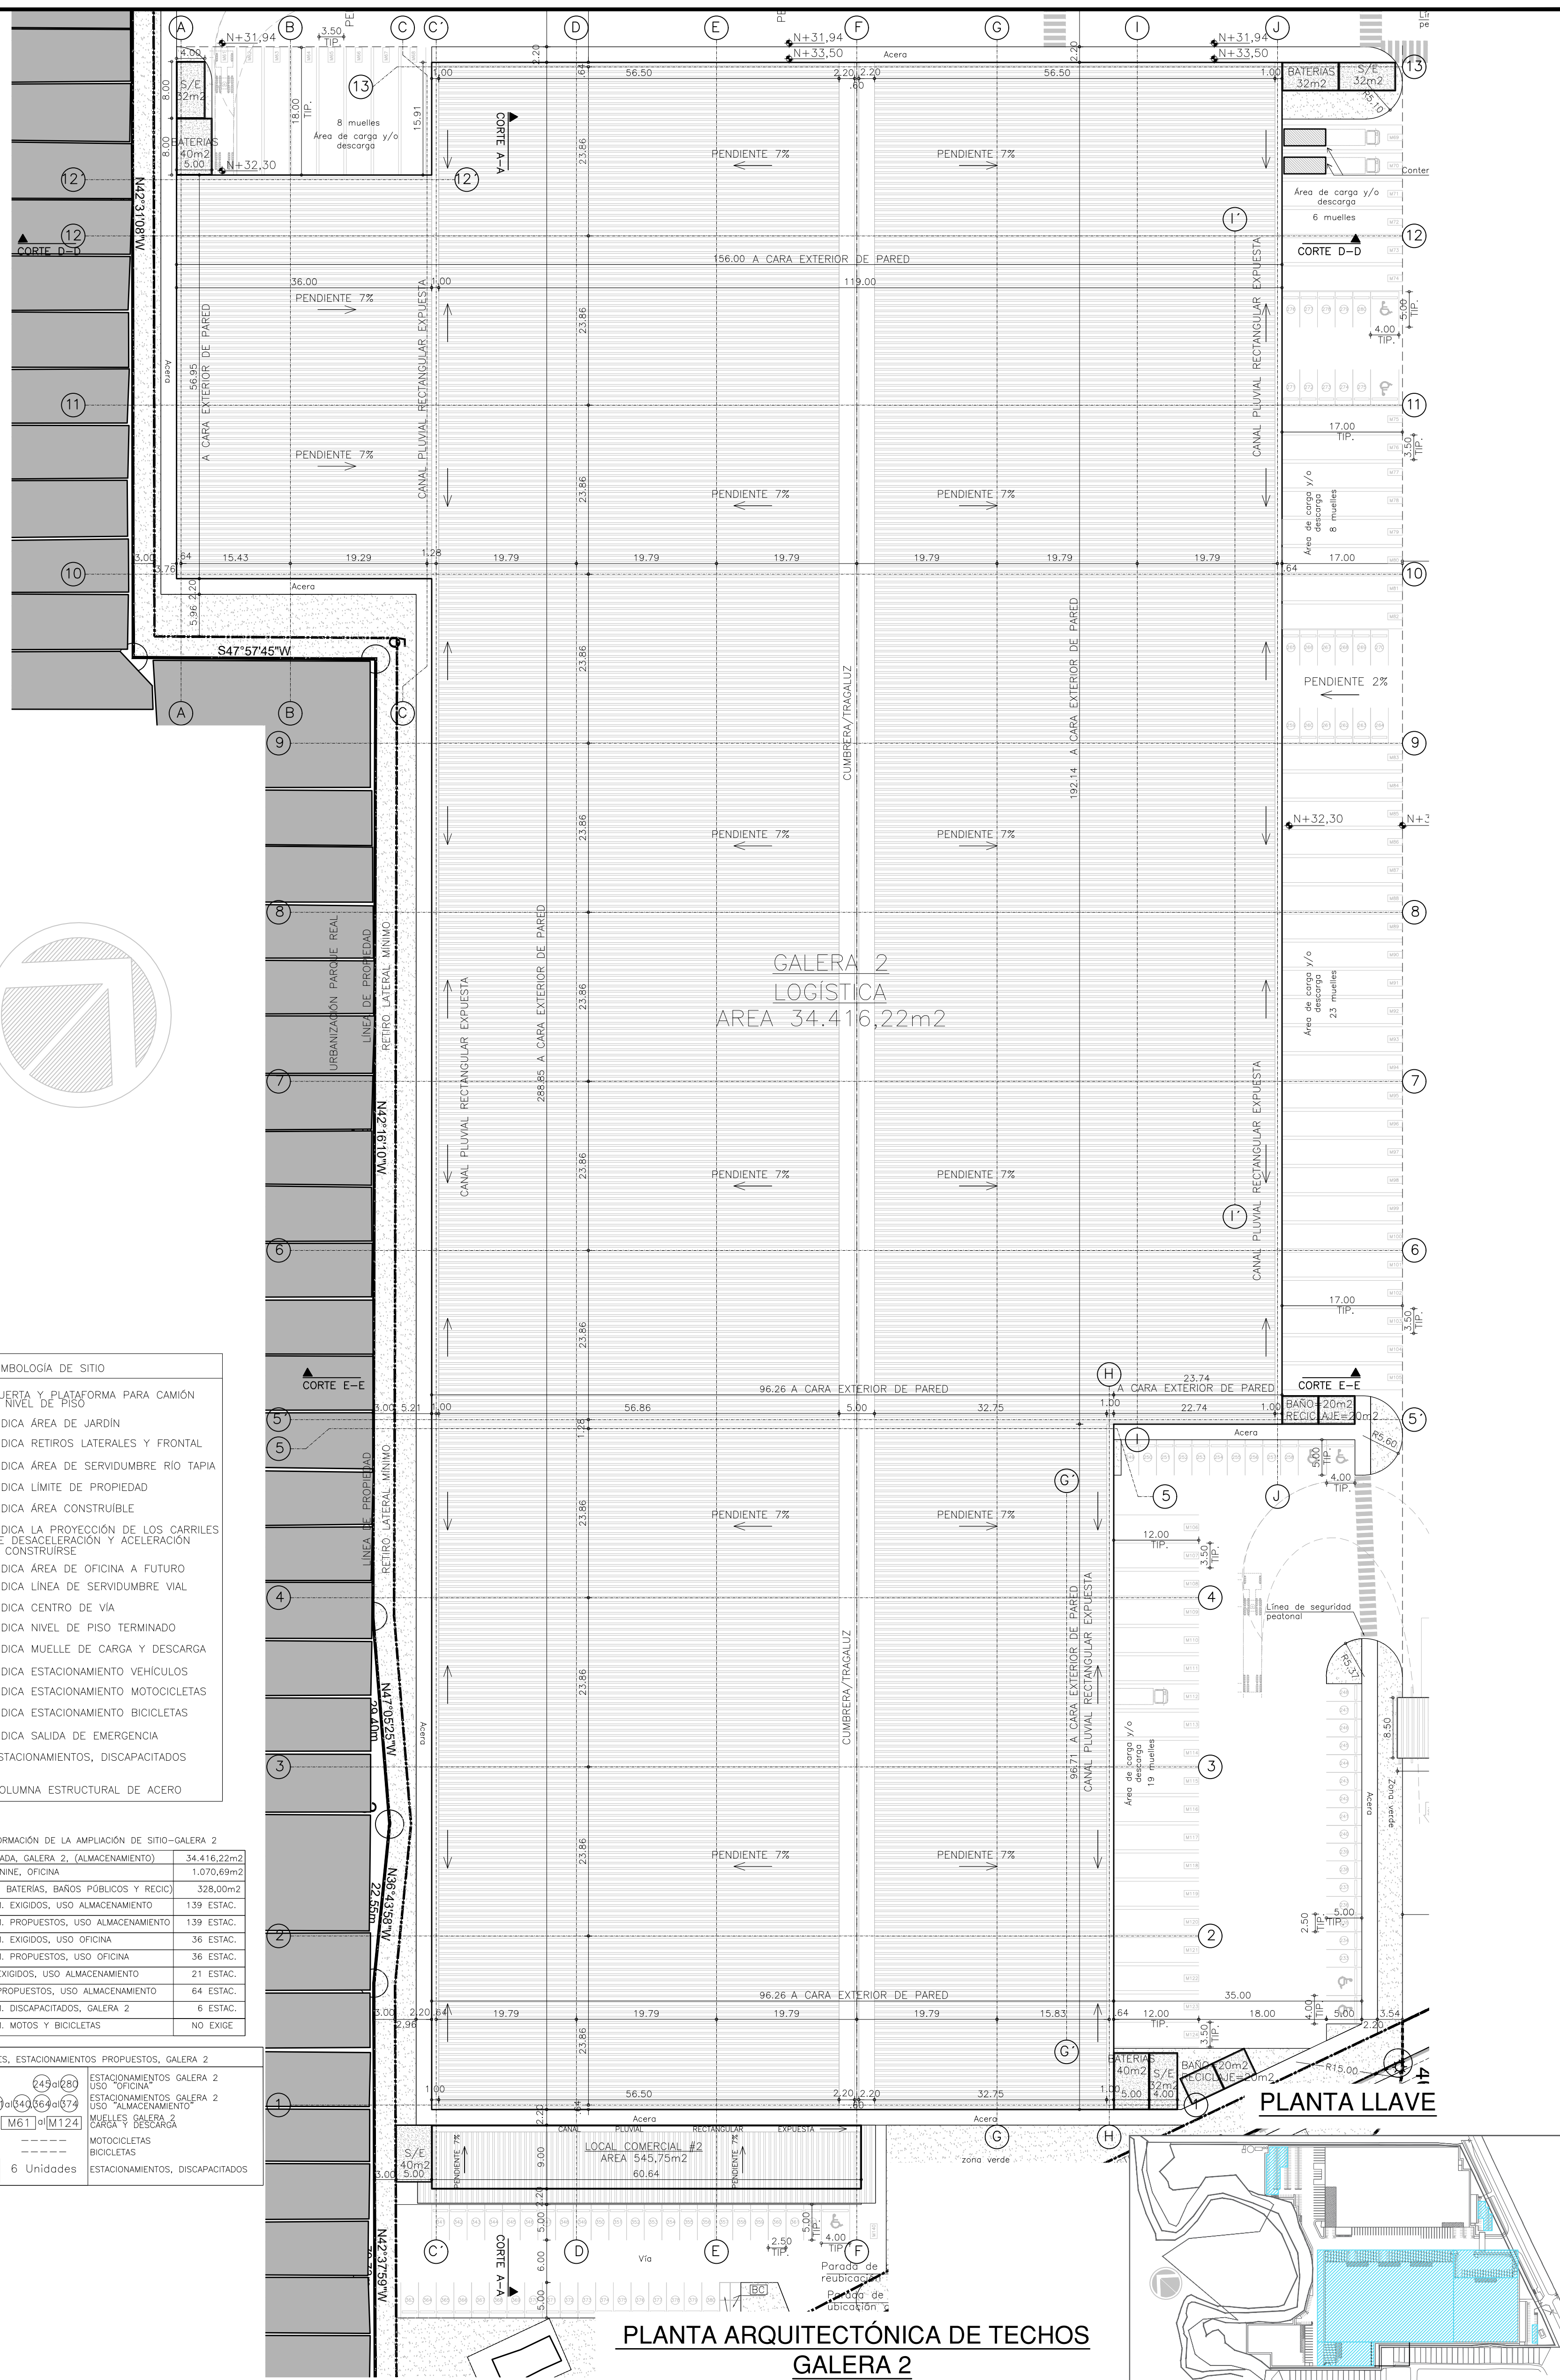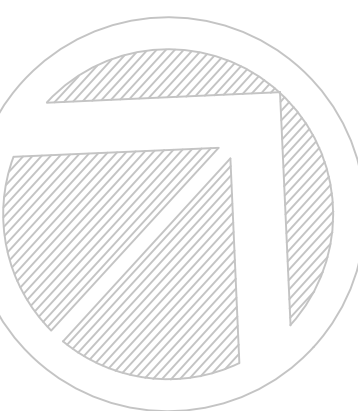

ARCHIVO: 200305 ANTEPROYECTO A-06.dwg