




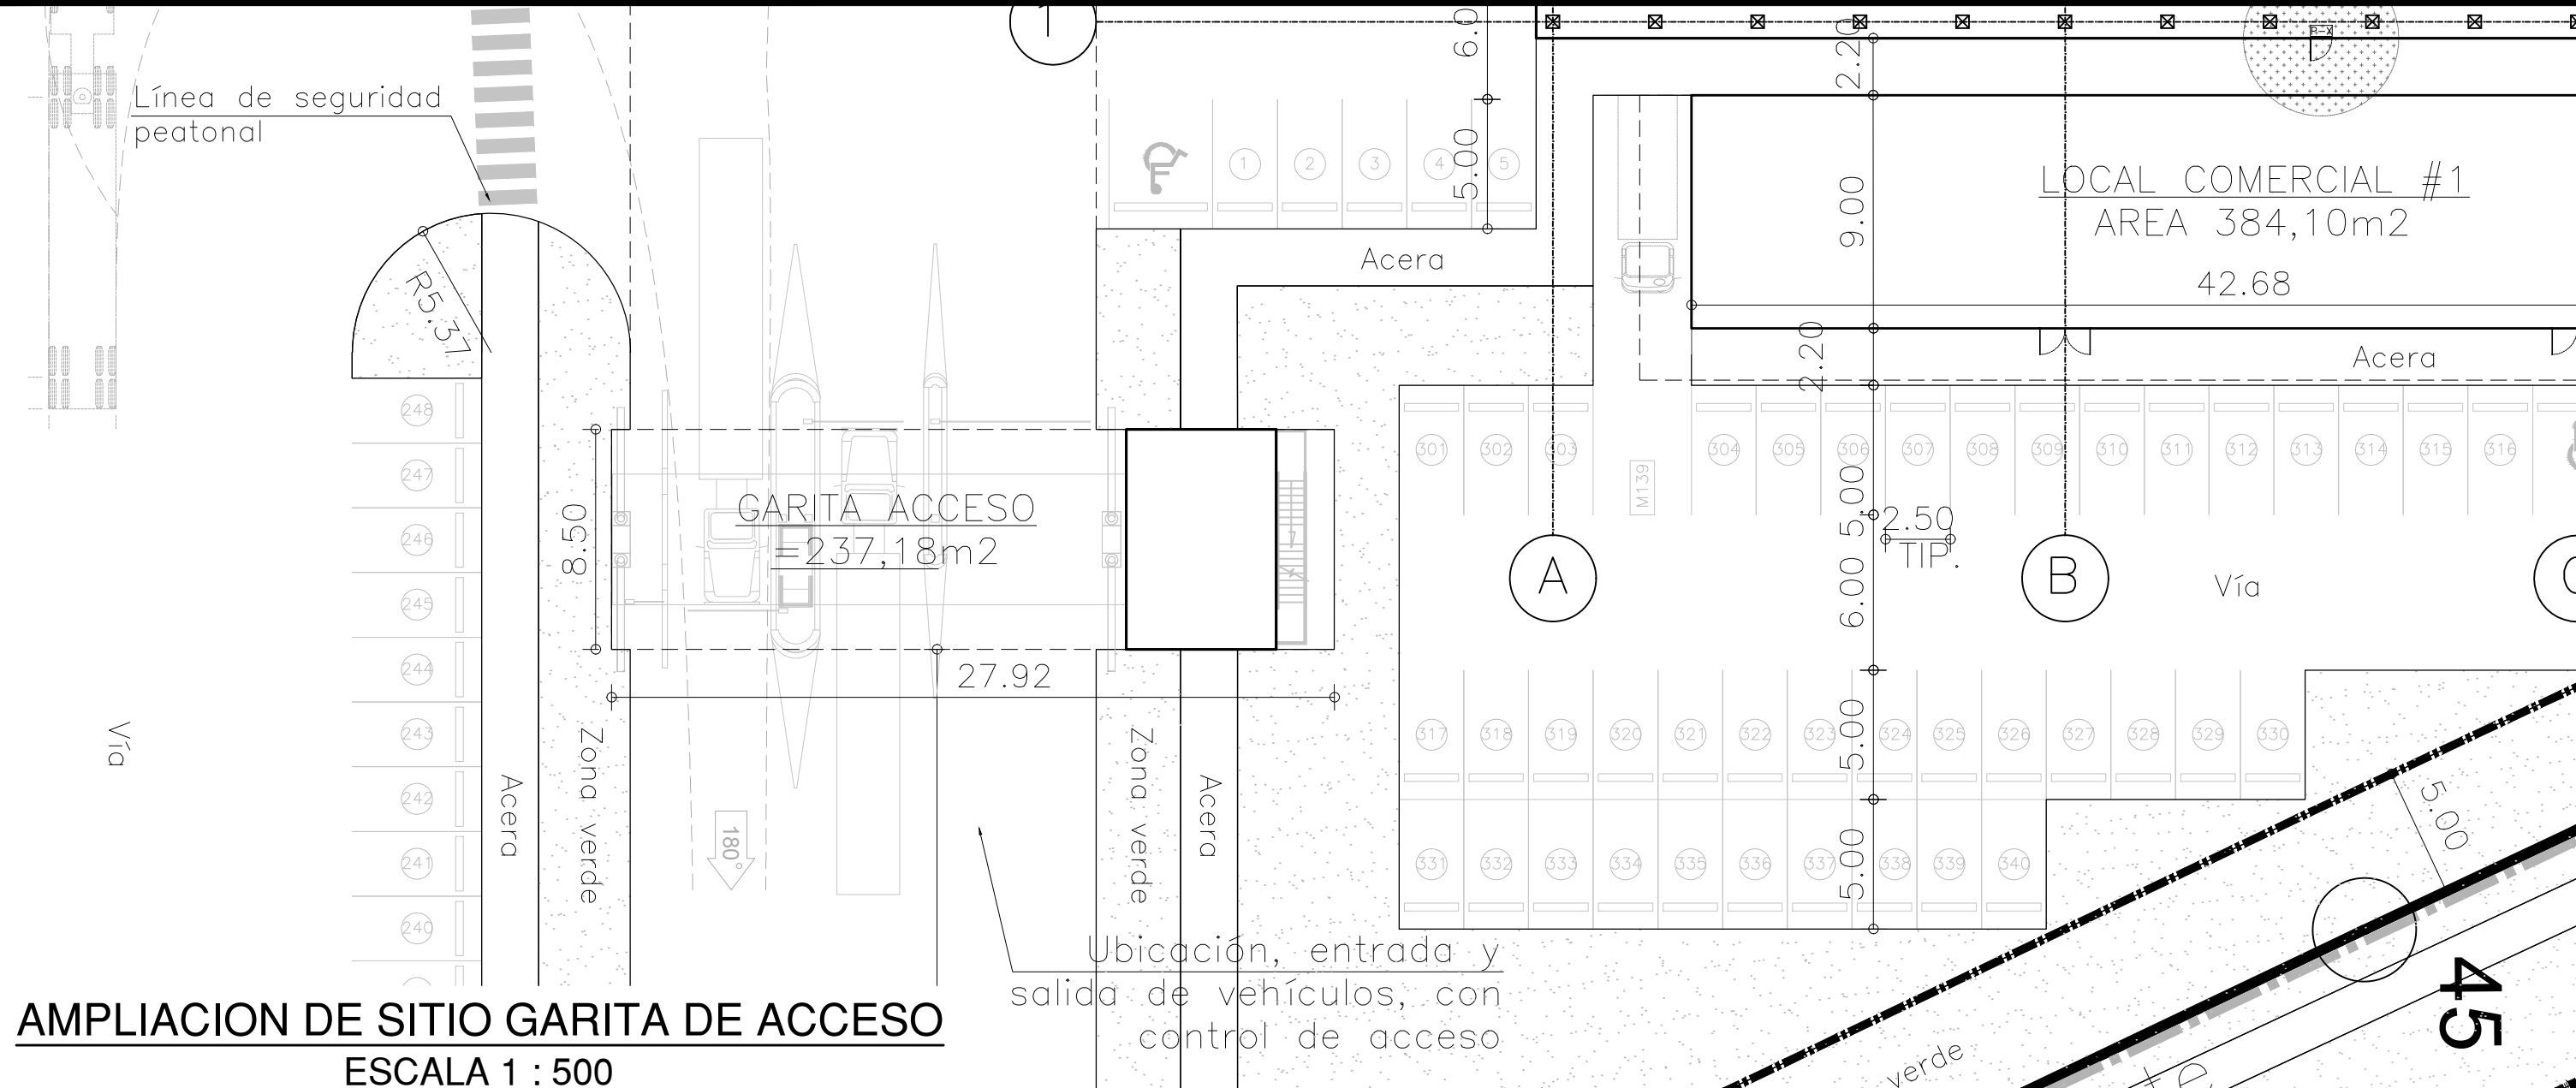


AMPLIACION DE SITIO GARITA DE ACCESO
ESCALA 1 : 500

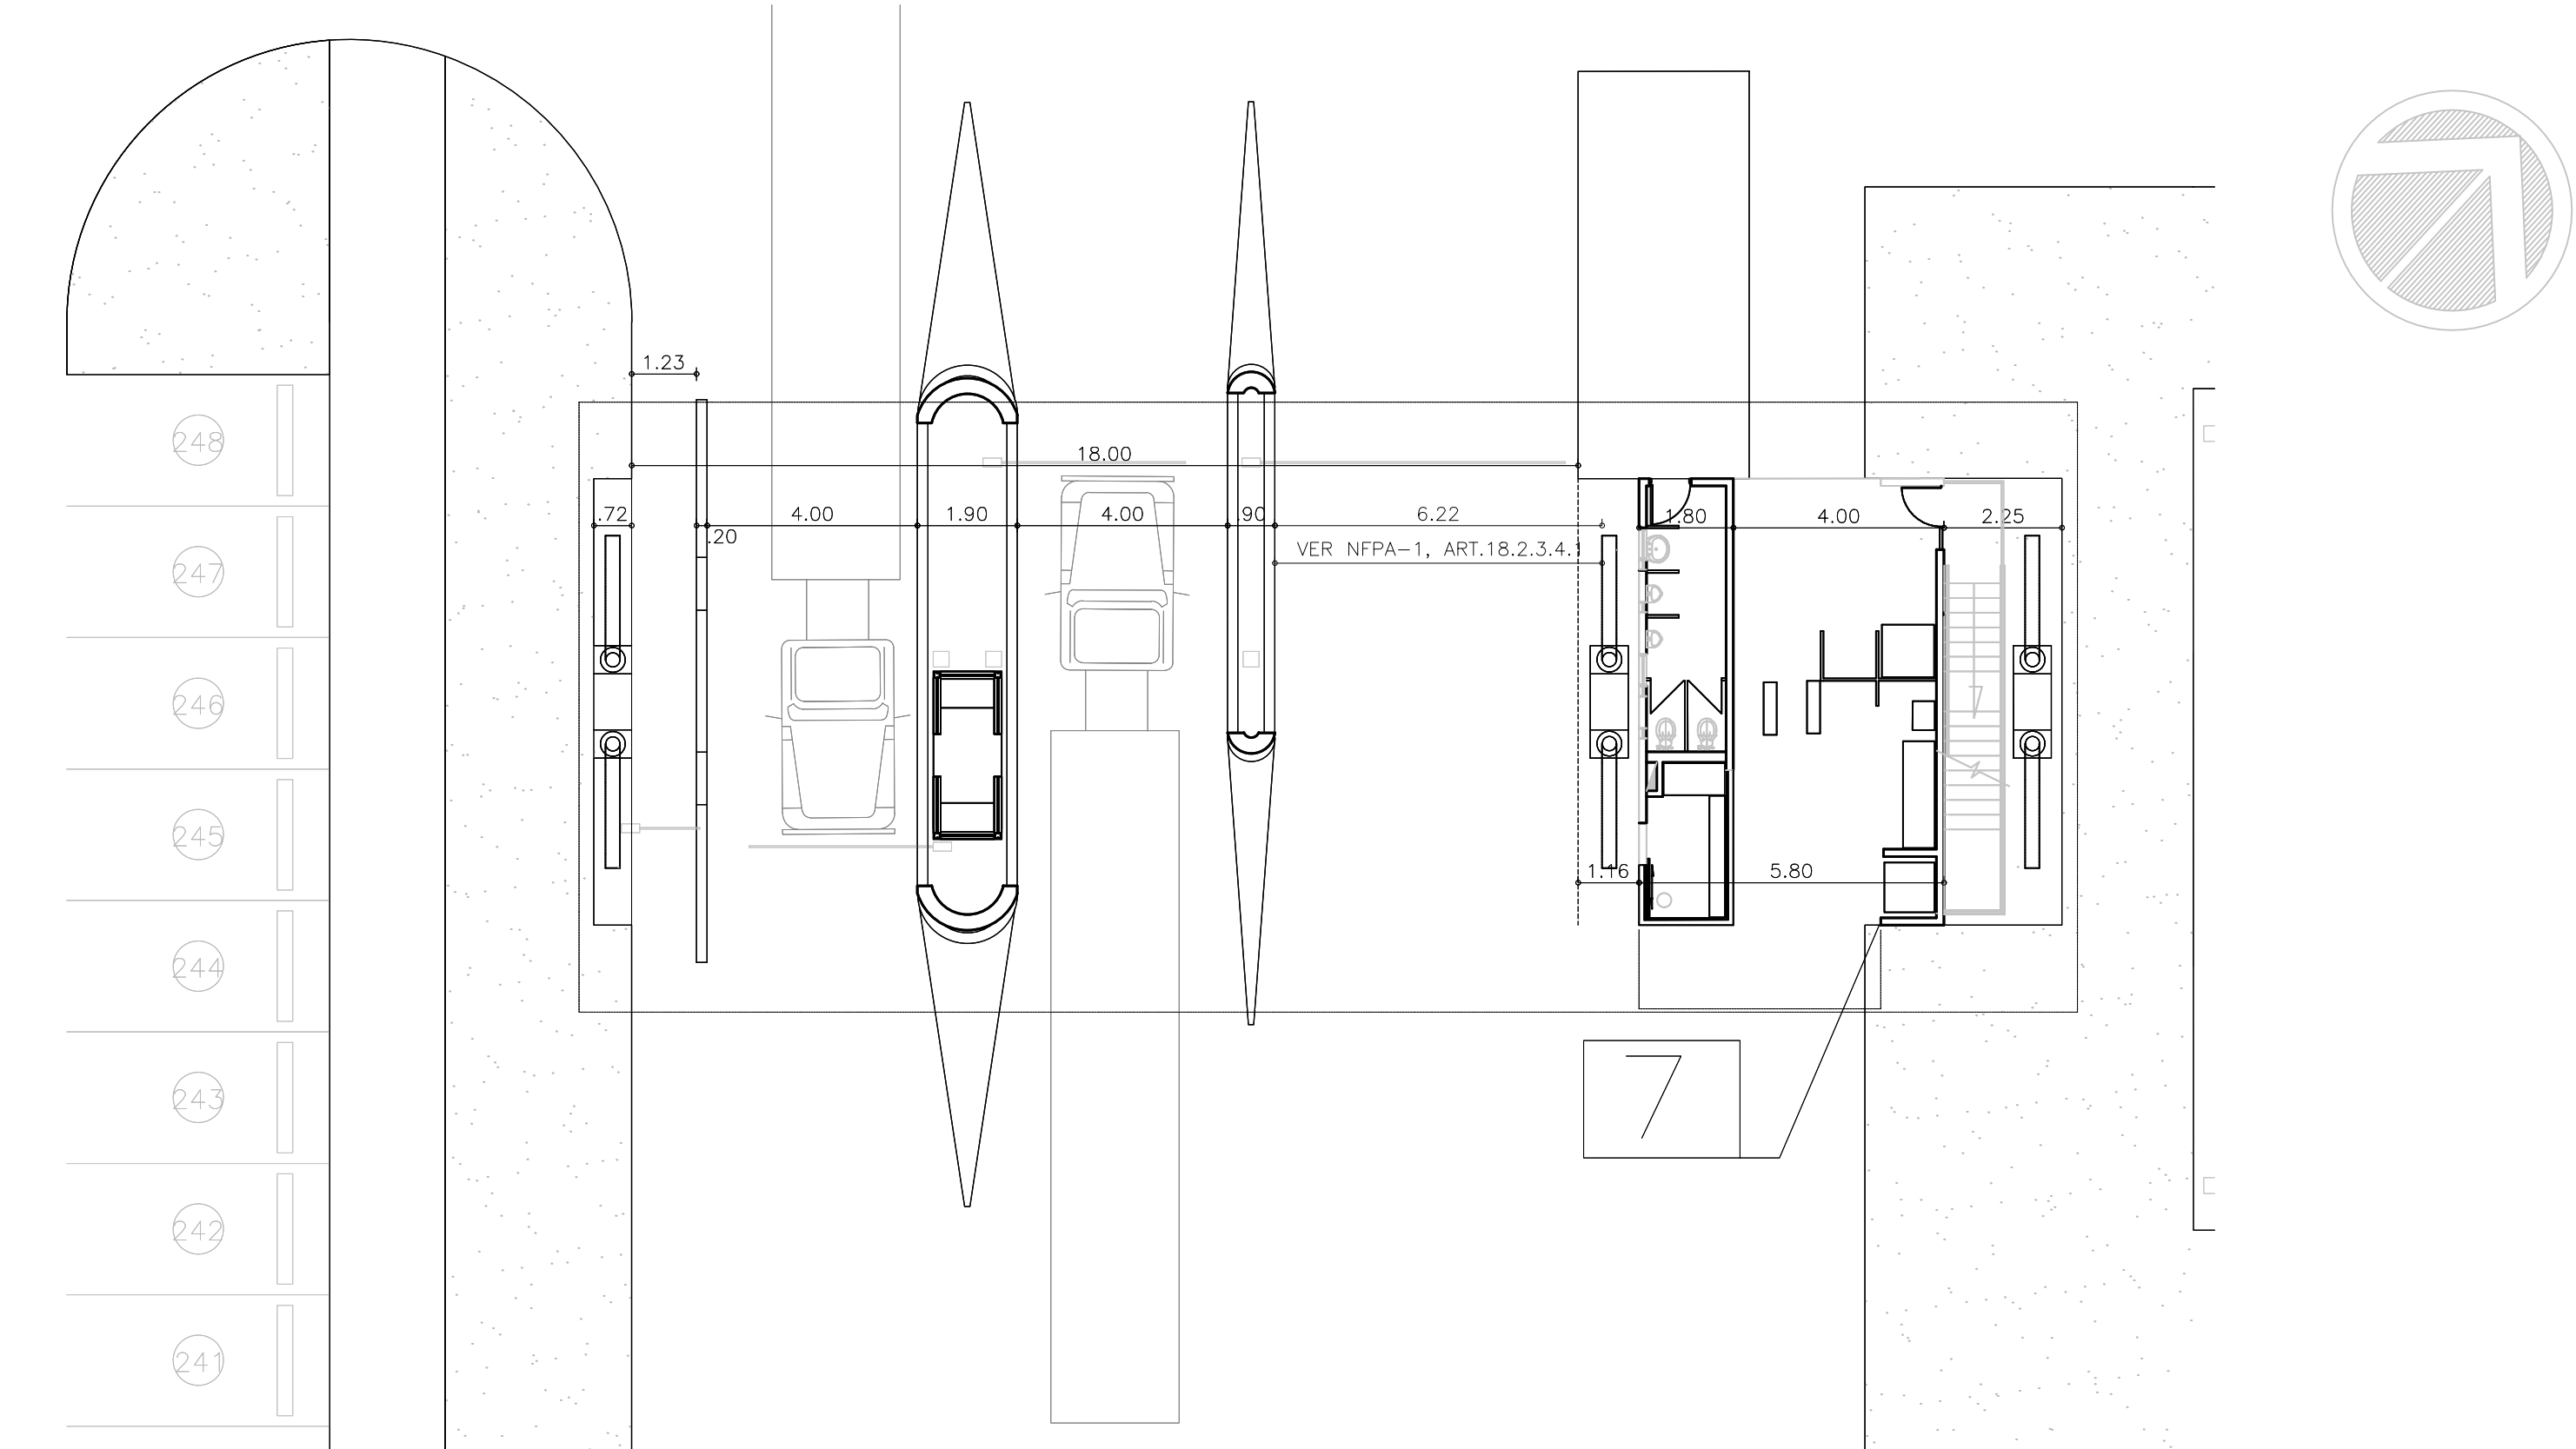


PLANTA BAJA ARQUITECTÓNICA
ESCALA 1 : 125

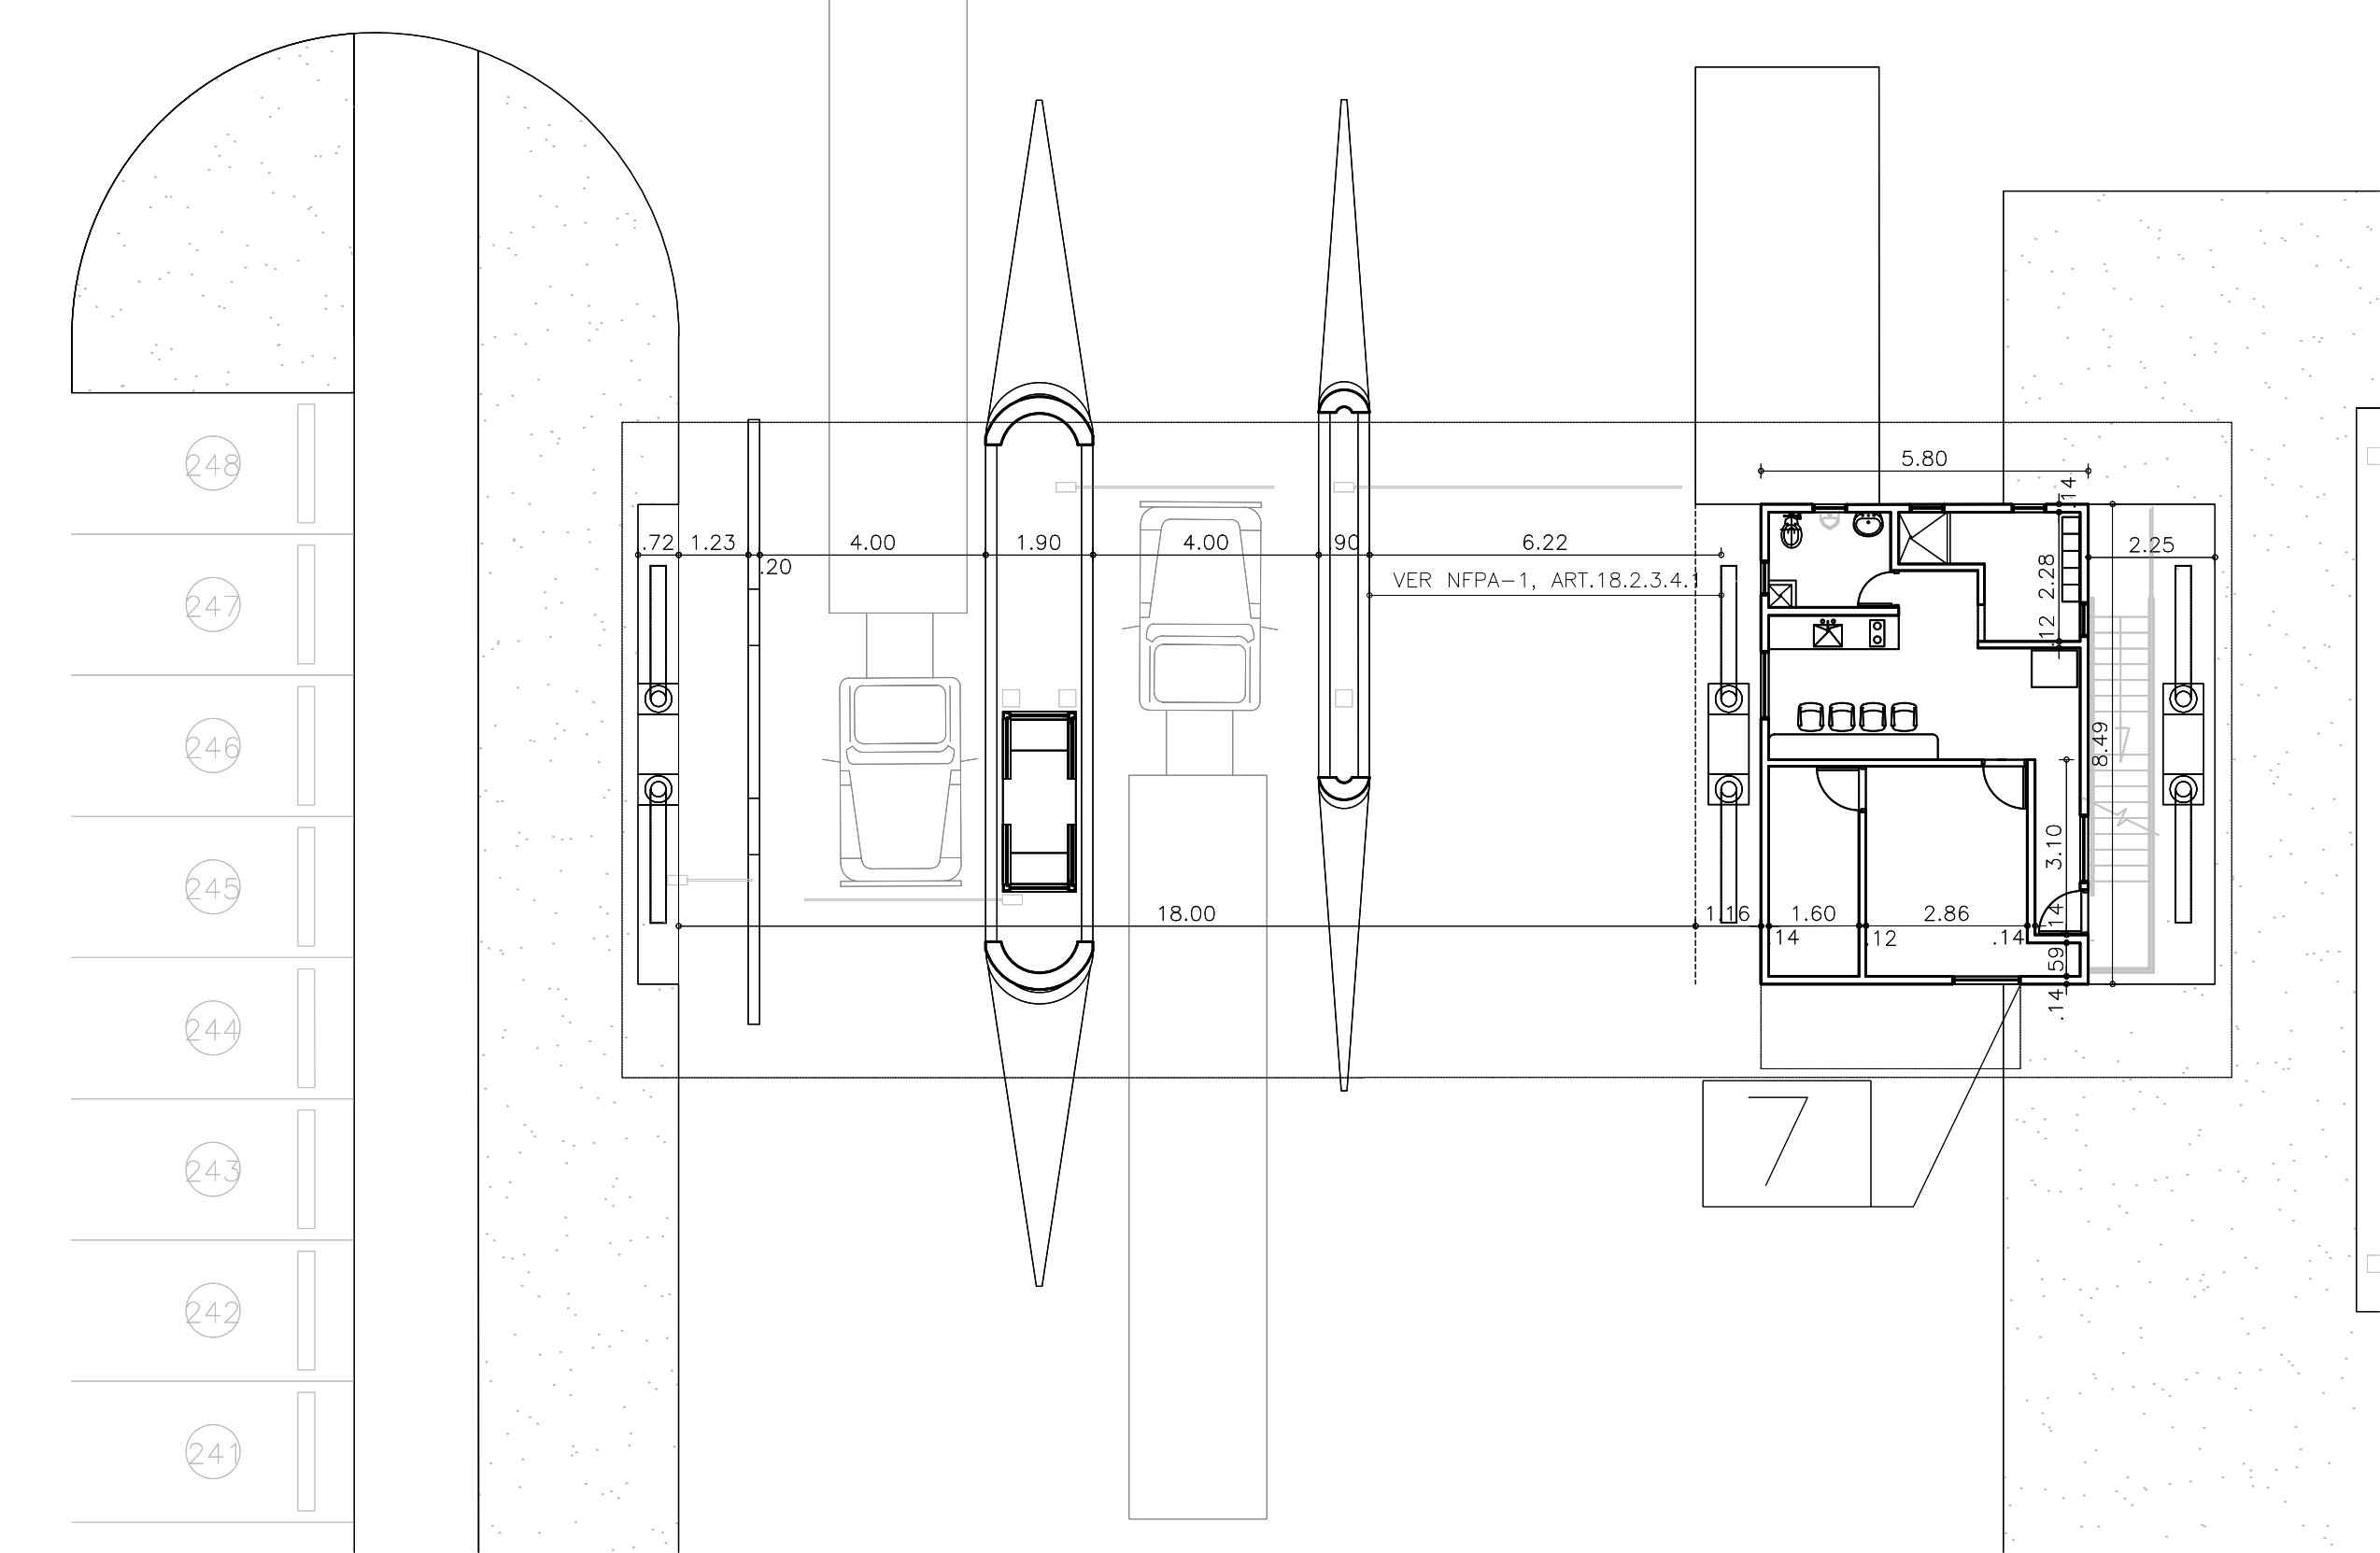


PLANTA PRIMER PISO ARQUITECTÓNICA
ESCALA 1 : 125

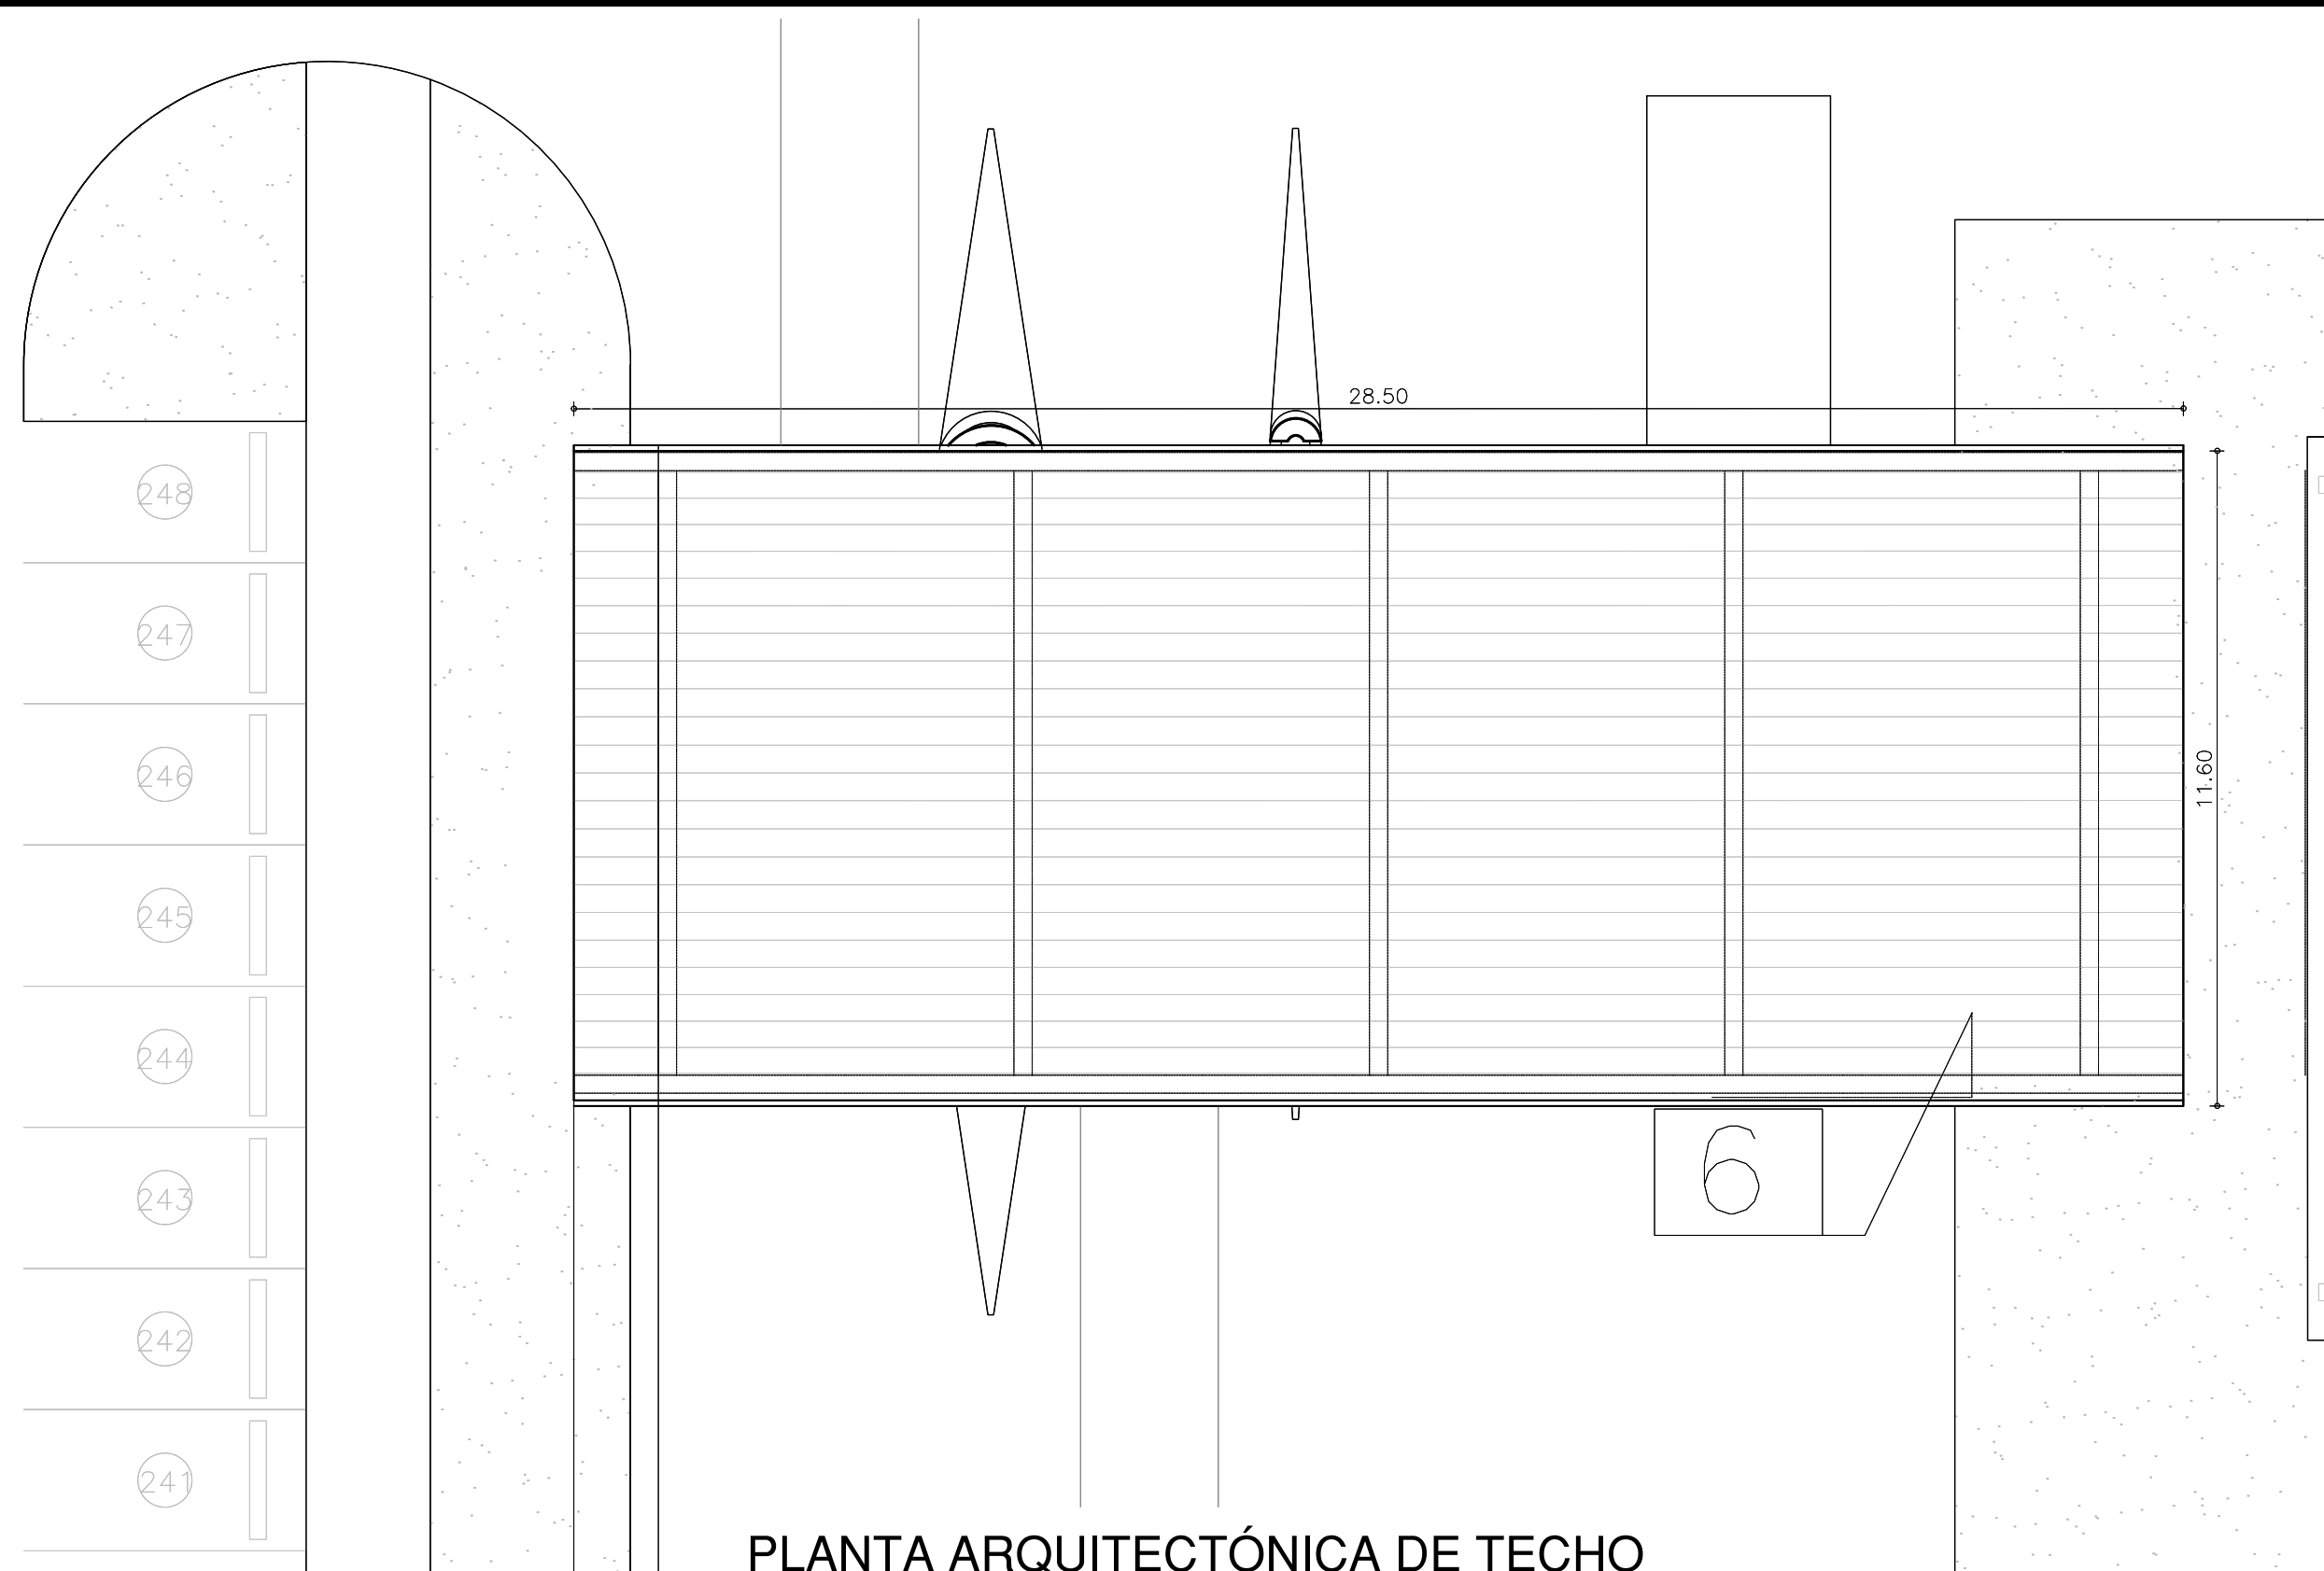


PLANTA ARQUITECTÓNICA DE TECHO
ESCALA 1 : 125

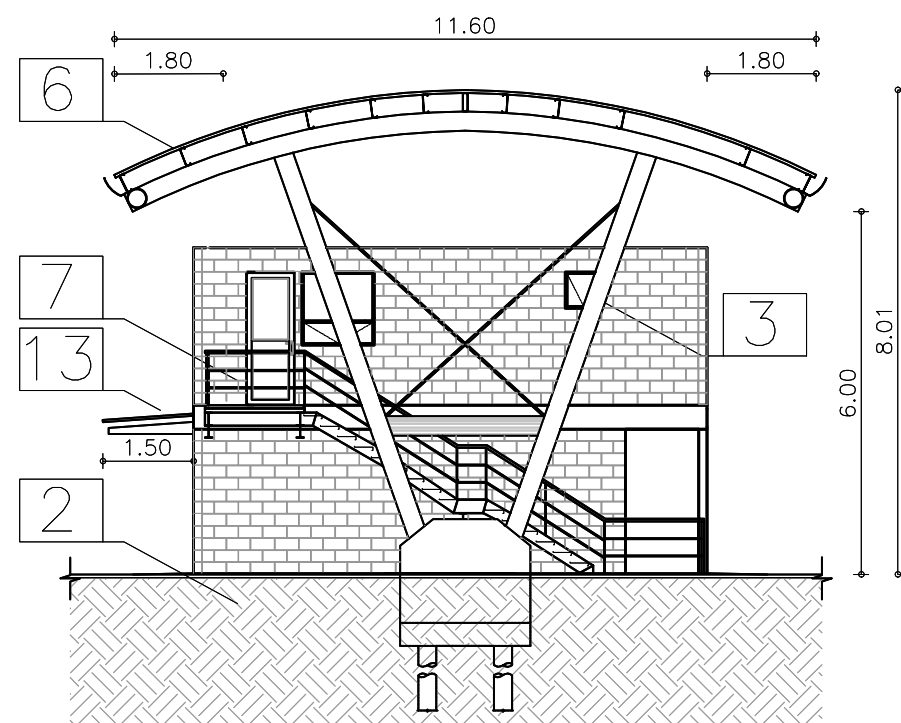


ELEVACIÓN LATERAL DERECHA
ESCALA 1 : 125

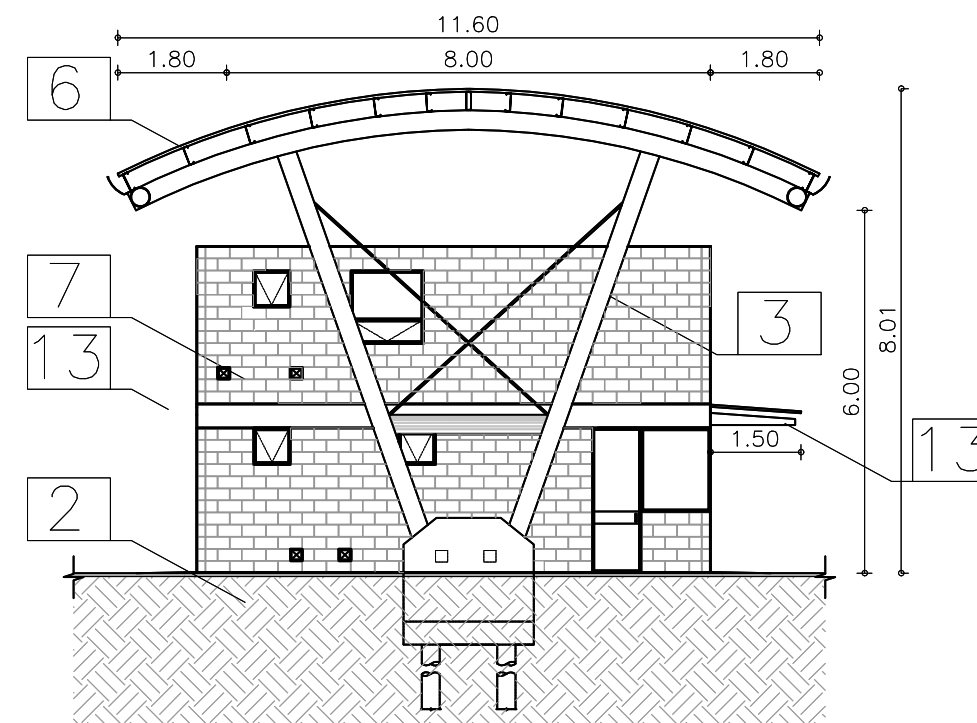

ELEVACIÓN LATERAL IZQUIERDA
ESCALA 1 : 125

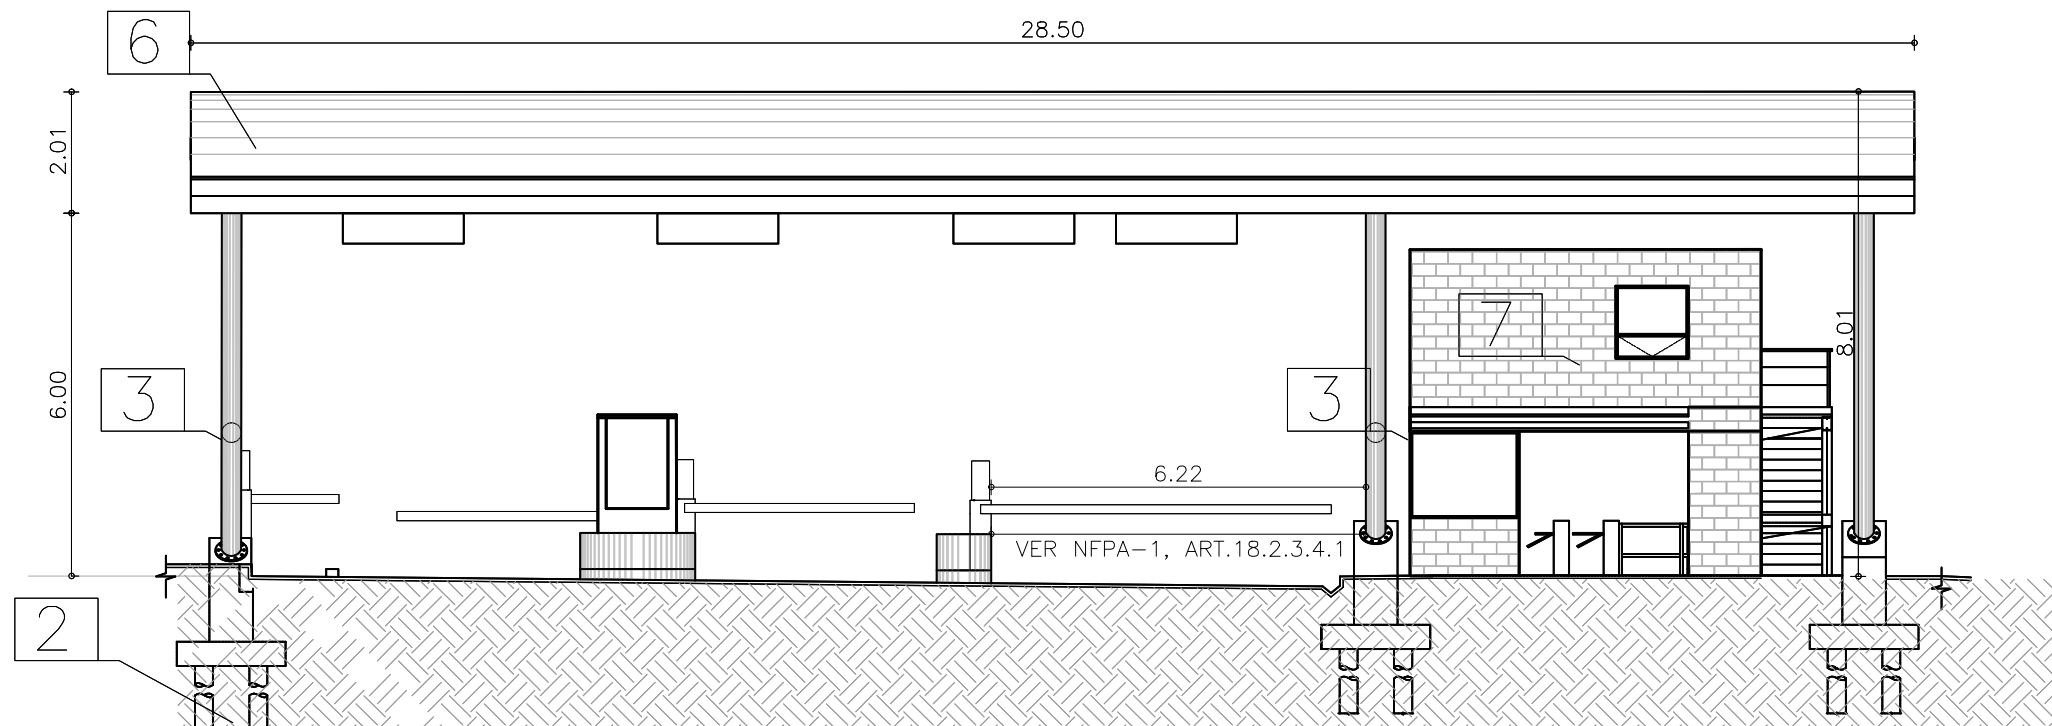


ELEVACIÓN PRINCIPAL
ESCALA 1 : 125

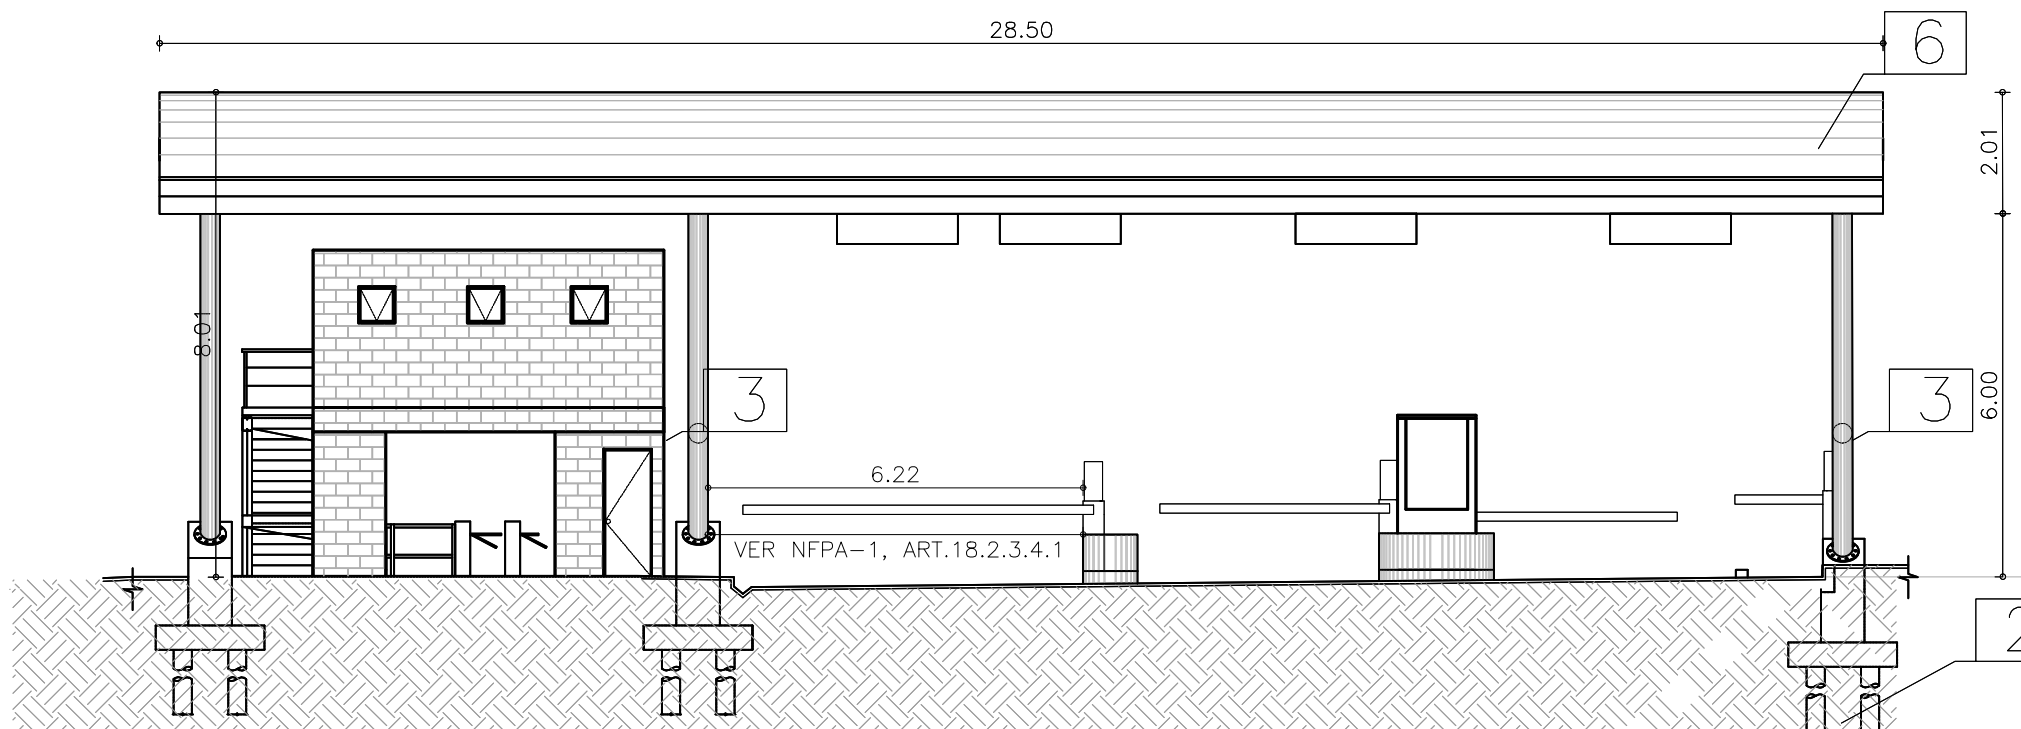

ELEVACIÓN POSTERIOR
ESCALA 1 : 125

SIMBOLOGÍA DE CORTES Y ELEVACIONES	
	INDICA LÍNEA DE PROPIEDAD
	INDICA NIVEL DE TERRENO NATURAL ACTUAL
	INDICA NIVEL DE PISO TERMINADO
	INDICA ÁREA DE MEZANINE (OPICINA) A FUTURO
	INDICA RELLENO CON MATERIAL GRANULAR SELECCIONADO, SEGÚN ESTUDIO DE SUELOS
	COLUMNA ESTRUCTURAL DE ACERO
	PANEL METÁLICO DE FACHADA CORRUGADO, (TIPO TEJA ARQUITECTÓNICA ACCESO O SIMILAR, COLOR BLANCO ALMENDRA).
	CANAL PLUVIAL RECTANGULAR EXPUESTO, EN LÁMINA GALVANIZADA CAL-20, PINTADO.
	TECHO EN TEJA SIN TRASLAPI, TIPO ACCESO, COLOR BLANCO ALMENDRA, PENDIENTE=5%
	PARED DE BLOQUE DE CONCRETO DE 14x19x39CMS, TIPO MANUFACTURAS DE CEMENTO TITAN.
	TRAGALUZ A DOS AGUAS, PARA VENTILACIÓN E ILUMINACIÓN DE GALERÍA
	SISTEMA DE MARCOS DE ALUMINIO Y VIDRIO SENCILLO TRASLÚCIDO DE 1" DE ESPESOR
	REJILLA DE VENTILACIÓN EN LÁMINA GALVANIZADA, PREPINTADA, COLOR BLANCO ALMENDRA, ACCESO
	PUERTA SECCIONAL VERTICAL, VANO=2,40x3,40m Y PLATEFORMA INCLINADA DE 4%.
	ESCALERA MARINA PARA ACCESO A TECHO, CON PLATAFORMA Y JALISCA DE SEGURIDAD
	BAJANTE DE AGUA PLUVIAL EXTERNA, PINTADA, MISMO COLOR DE LÁMINA DE FACHADA
	PUERTA DE ACCESO A LOCAL EN VIDRIO TEMPLADO PLISURE 10mm, INCLUIDO MANIL Y HERRAJES EN ACERO INOXIDABLE, VANO 2X2,40m
	PUERTA SALIDA DE EMERGENCIA PROYECTADA
	CARPINTERÍA EN ALUMINIO Y VIDRIO, BASTIDOR SUPERIOR EN SISTEMA LUVANO TIPO SUPERBOARD.

NOTA PARA CORTES Y ELEVACIONES:
VERIFICAR ELEVACIONES EXTERIORES ESTRUCTURALES Y ELEVACIONES EXTERIORES ARQUITECTÓNICAS, QUE NO EXISTA CONFLICTO ALGUNO, CUALQUIER DISCREPANCIA DEBERÁ SER INDICADA AL ARQUITECTO, PREVIO A LA CONSTRUCCIÓN.

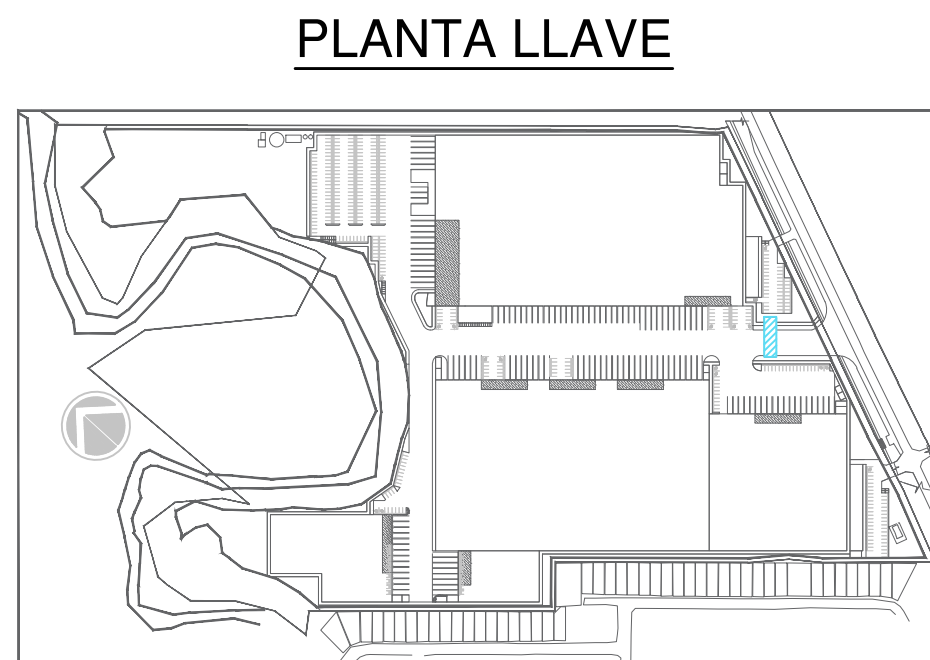

PLANTA LLAVE

PROYECTO:

PARQUE LOGÍSTICO SAN CARLOS

DIRECCIÓN DEL PROYECTO:

REPÚBLICA DE PANAMÁ,
PROVINCIA DE PANAMÁ,
DISTRITO DE PANAMÁ,
CORREGIMIENTO DE LAS MAÑANITAS,
CALLE AVE. JOSE MARIA TORRIJOS

ANTEPROYECTO

PROPIETARIO:

MORNINGS PROPERTY, S.A.

CONTENIDO:

GARITA DE ACCESO

ESCALA:

INDICADAS

Vo Bo PROPIETARIOS:

MORNINGS PROPERTY, S.A.
CARLOS A. RODRIGUEZ LOPELA
PASAPORTE Nro. AN506970
REPRESENTANTE LEGAL

DISEÑO Y DESARROLLO:

ARQ. RICARDO TEJADA B. &
ARQ. MIGUEL A. RODRIGUEZ.

FECHA	OBSERVACIONES
20/03/05	Vr. 2, ANTEPROYECTO

SECCIÓN:

ARQUITECTURA

DIBUJÓ:

ARQ. JORGE A. GIRALDO CARDONA

APROBADO:

DIRECTOR DE OBRAS MUNICIPALES

No. DE LA HOJA:

A-11

DE 12