


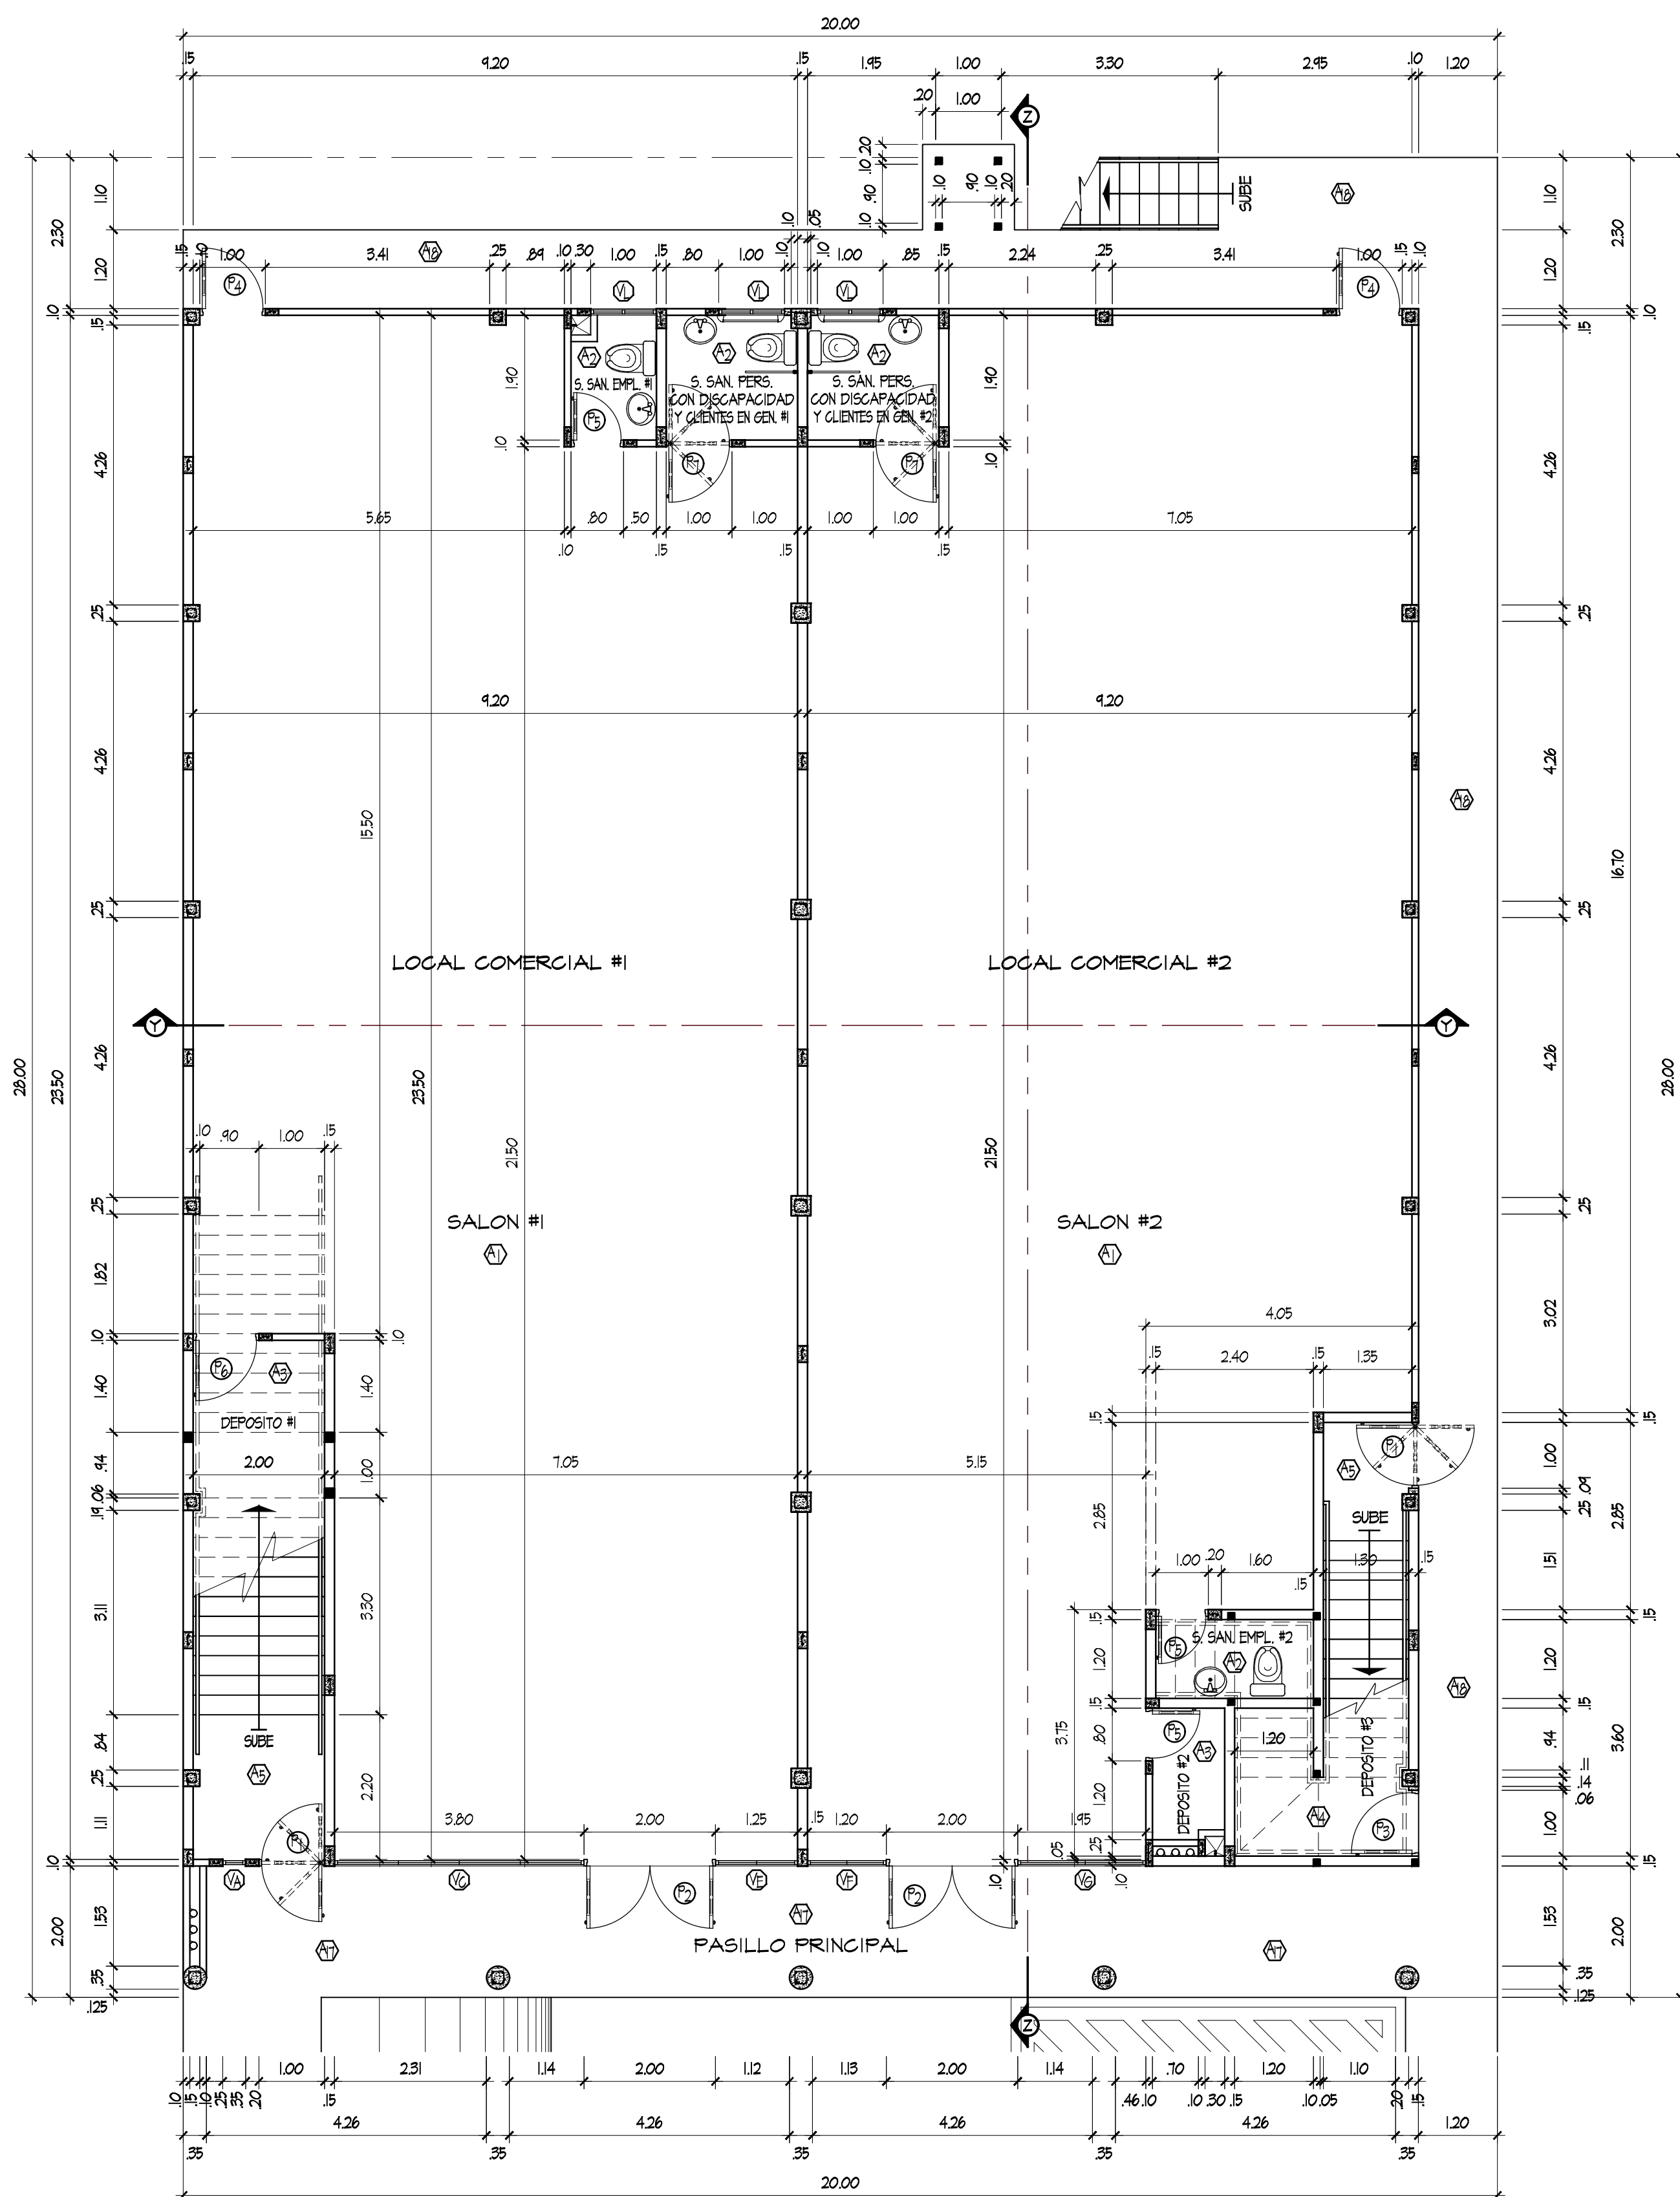

PLANTA BAJA ARQUITECTONICA
ESCALA 1:75

NOTAS DE SEGURIDAD PARA ESCALERAS:

- LA CONTRA HUELLAS DE TODAS LAS ESCALERAS SERAN CERRADAS.
- EL PASAMANO SERA CONTINUO A LARGO DE TODA LA ESCALERA.
- SE UTILIZARA CINTA ANTIDESLIZANTE PARA HUELLA EN ESCALONES DE ESCALERA.
- HUELLA: 0.30 m., CONTRAHUELLA: 0.175 m.
- ALTURA MAXIMA PARA PASAMANSO CORRIDO (0.90 m).

DATOS DE AREAS EDIFICACION PARA OFICINAS ADMINISTRATIVAS


AREA ABIERTA P.B.:	97.11 m ²
AREA CERRADA P.B.:	405.35 m ²
AREA ABIERTA P.A.:	33.50 m ²
AREA CERRADA P.A.:	502.87 m ²
AREA TOTAL:	1,038.83 m ²

DATOS DE AREAS DE ESCALERAS


AREA DE ESCALERA #1:	22.77 m ²
AREA DE ESCALERA #2:	17.44 m ²
AREA DE ESCALERA #3:	10.34 m ²
AREA TOTAL:	50.55 m ²

AREA DE ACERAS, RODADURA VEHICULAR DE ACCESO CON EMPALME CON LA CALLE FUERA DE LINEA DE PROPIEDAD

AREA APROXIMADA: 420.86 m²

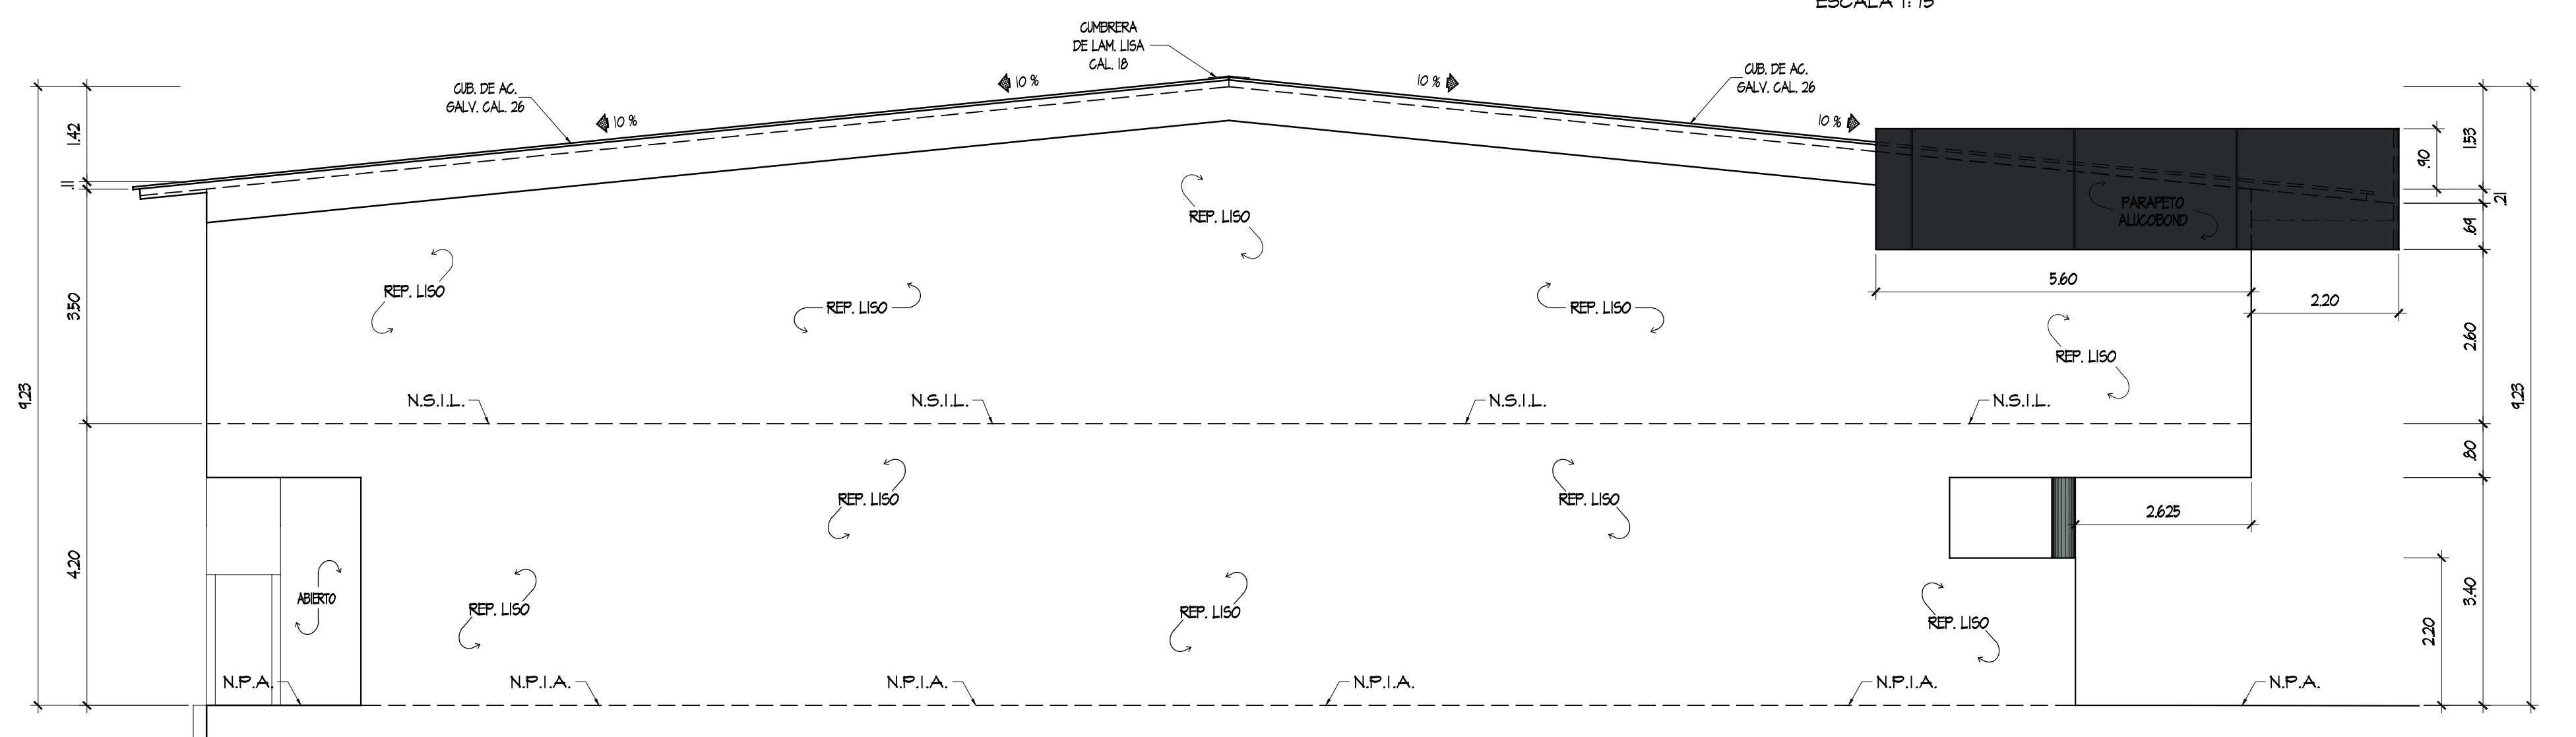

ELEVACION LATERAL IZQUIERDA
ESCALA 1:75

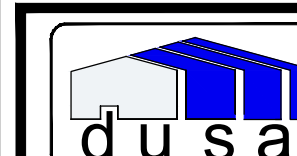

desarrollo
urbanistico, S.A.

ANTEPROYECTO: EDIFICIO COMERCIAL MIXTO

PROPIEDAD DE:
FUNDACION HERMANOS MIKE Y JONATHAN WONG HAU / RUC: 1819310-1-42746

UBICADO EN VOLCAN, CORR. DE VOLCAN, DISTRITO DE
TIERRAS ALTAS, PROVINCIA DE CHIRIQUI, REP. DE PANAMA

DISEÑO:
ARQ. M. SUCRE

CALCULO:
ING. SANTIAGO MENDEZ

DIBUJO:
Efrain O. Morales E.
Facebook: Arquitectura 4 Design

REVISADO:
DU.S.A.

FECHA:
MARZO DE 2,021

CONTENIDO
P. BAJA Y ELEV.

DIRECTOR DE OBRAS Y CONSTRUCCIONES MUNICIPALES

HOJA
2
6