



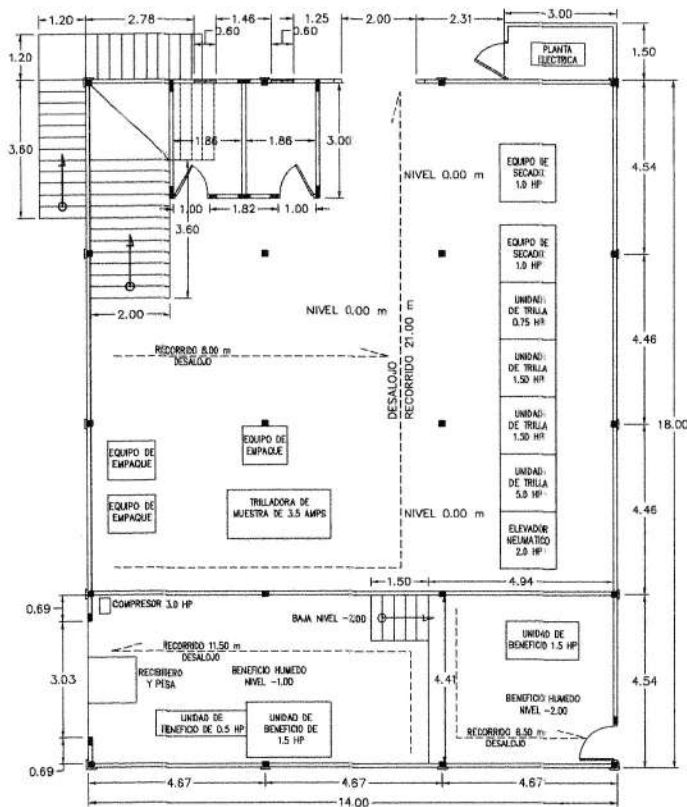

PLANTA ARQUITECTONICA
ESCALA: 1:150

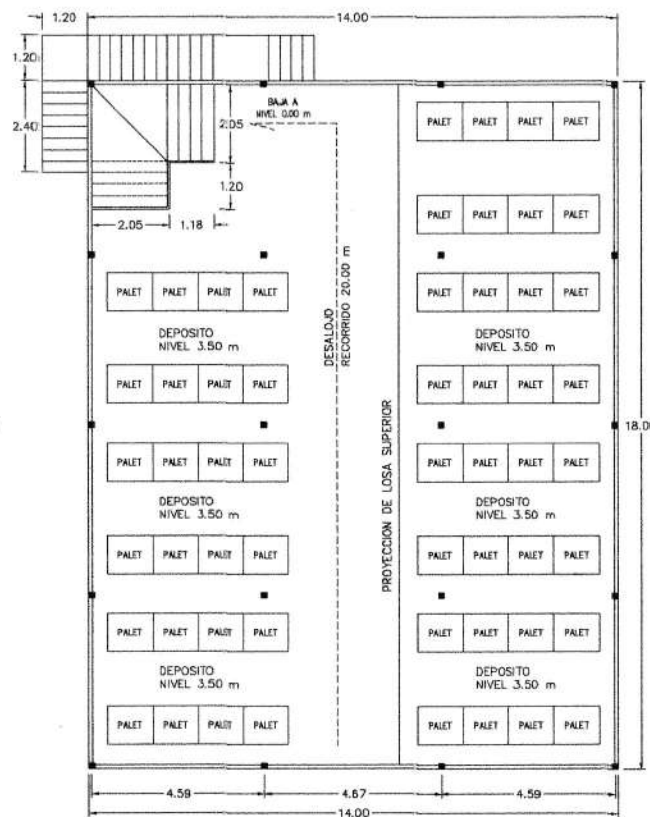

PLANTA ARQUITECTONICA
2DO PISO
ESCALA: 1:150

TIPO DE OCUPACION
MERCANTIL

CARGA DE OCUPANTES
23 PERSONAS MAXIMO

RIESGO DE CONTENIDO
RIESGO ORDINARIO

EL PROYECTO USARA
QLP DE 100 LBS
TODAS LAS PAREDES
LLEGARAN A NIVEL DE
TECHO, A MODO DE
CORTA FUEGOS

EL PROYECTO SERA CONSTRUIDO
EN SU TOTALIDAD CON MADERA
DEL AREA, LA CUAL SERA
TRATADA CON BARNICES IGNIFUGOS.
LAS VIGAS Y COLUMNAS SERAN WF
Y EL PISO DE PLANTA BAJA Y
FUNDACIONES, SERAN DE
CONCRETO ESTRUCTURAL

AREA A IMPACTAR
0 HAS + 800.00 m2

COORDENADAS UTM	
NORTE	ESTE
967719	324499
967731	324517
967701	324540
967681	324526

CARLOS AZAEL BEITIA GOMEZ
ARQUITECTO
LICENCIA NO. 2017-001-074

Carlos A. Beitia
FIRMA
Ley 15 de 26 de enero de 1959
Junta Técnica de Ingeniería y Arquitectura

"BENEFICIO"

PROYECTO:
PLANTACION DE CAFE GEISHA,
BENEFICIO ECOLOGICO, CAMINOS Y CAMPAMENTO
FOLIO REAL N° 37506, CODIGO DE UBICACION 4404,

AREA A IMPACTAR
0 HAS + 800.00 m2

CONTENIDO
PLANTAS ARQUITECTONICAS

PROMOTOR
BLAS ALCIDES SANCHEZ CASTILLO
CEDULA N° 8-708-1822

REPUBLICA DE PANAMA


ESCALA: 1:150
FECHA: 23 / MARZO / 2021

PROVINCIA: CHIRIQUI
DISTRITO: BOQUERON
CORREGIMIENTO: PARAISO
LUGAR: PARAISO

CARLOS AZAEL BEITIA GOMEZ
ARQUITECTO
LICENCIA No. 2017-001-074


Carlos A. Beitia

FIRMA
Ley 15 de 26 de enero de 1959
Junta Técnica de Ingeniería y Arquitectura

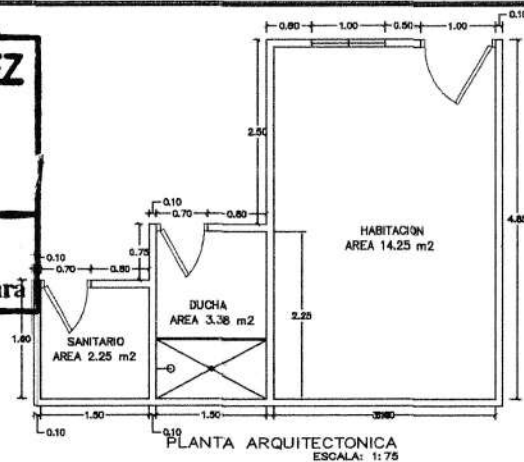

AREA A IMPACTAR
 0 HAS + 1,000.00 m²

COORDENADAS UTM	
NORTE	ESTE
987635	324573
987620	324566
987590	324604
987606	324617

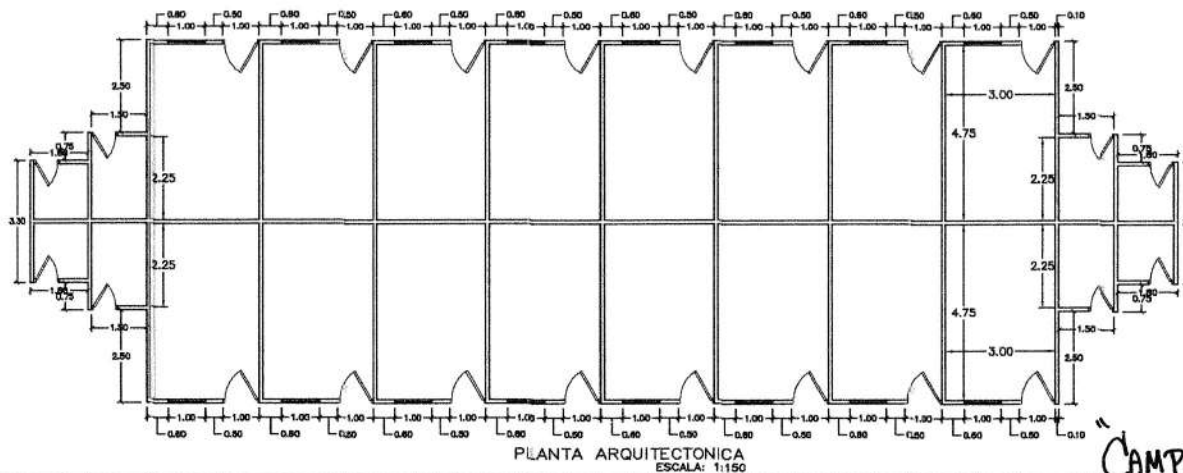

"CAMPAMENTO"

PROYECTO:
 PLANTACION DE CAFE GEISHA,
 BENEFICIO ECOLOGICO, CAMINOS Y CAMPAMENTO
 FOLIO REAL N° 37506, CODIGO DE UBICACION 4404,

AREA A IMPACTAR 0 HAS + 1,000.00 m²	CONTENIDO PLANTAS ARQUITECTONICAS
PROMOTOR BLAS ALCIDES SANCHEZ CASTILLO CEDULA N° 8-708-1822	REPUBLICA DE PANAMA PROVINCIA: CHIRIQUI DISTRITO: BOQUERON CORREGIMIENTO: PARAISO LUGAR: PARAISO
ESCALA: INDICADAS FECHA: 23 / MARZO / 2021	