

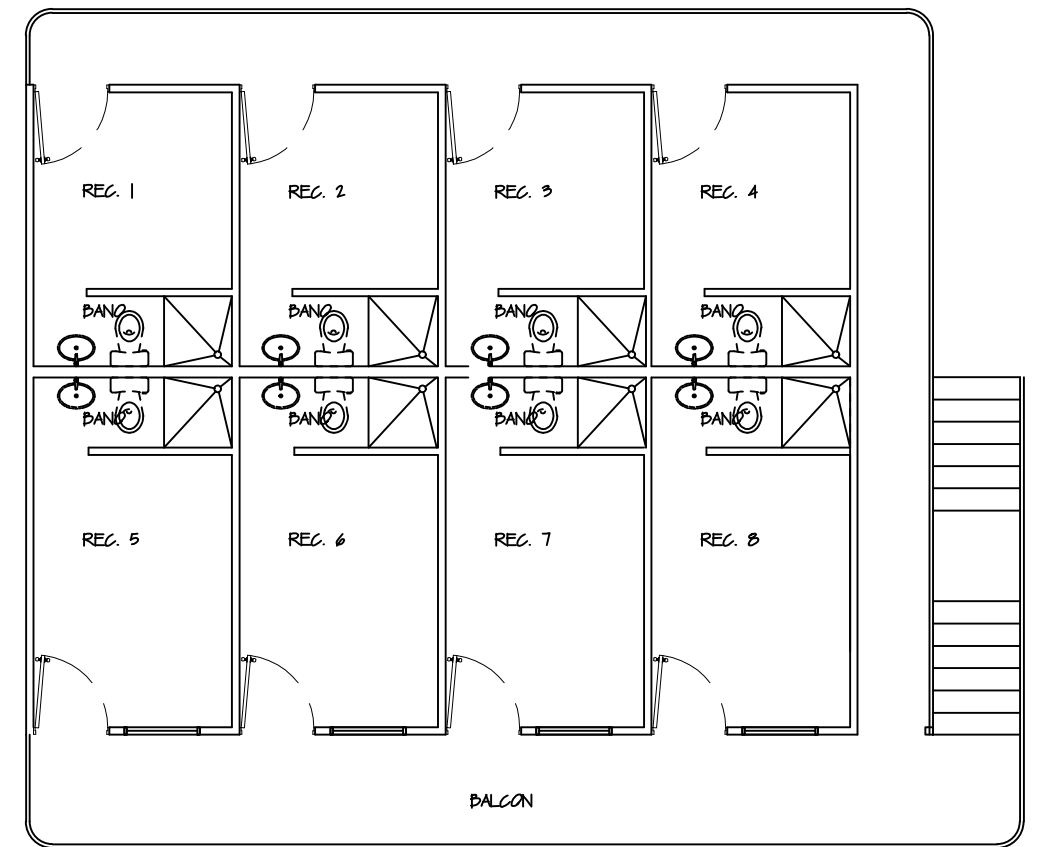


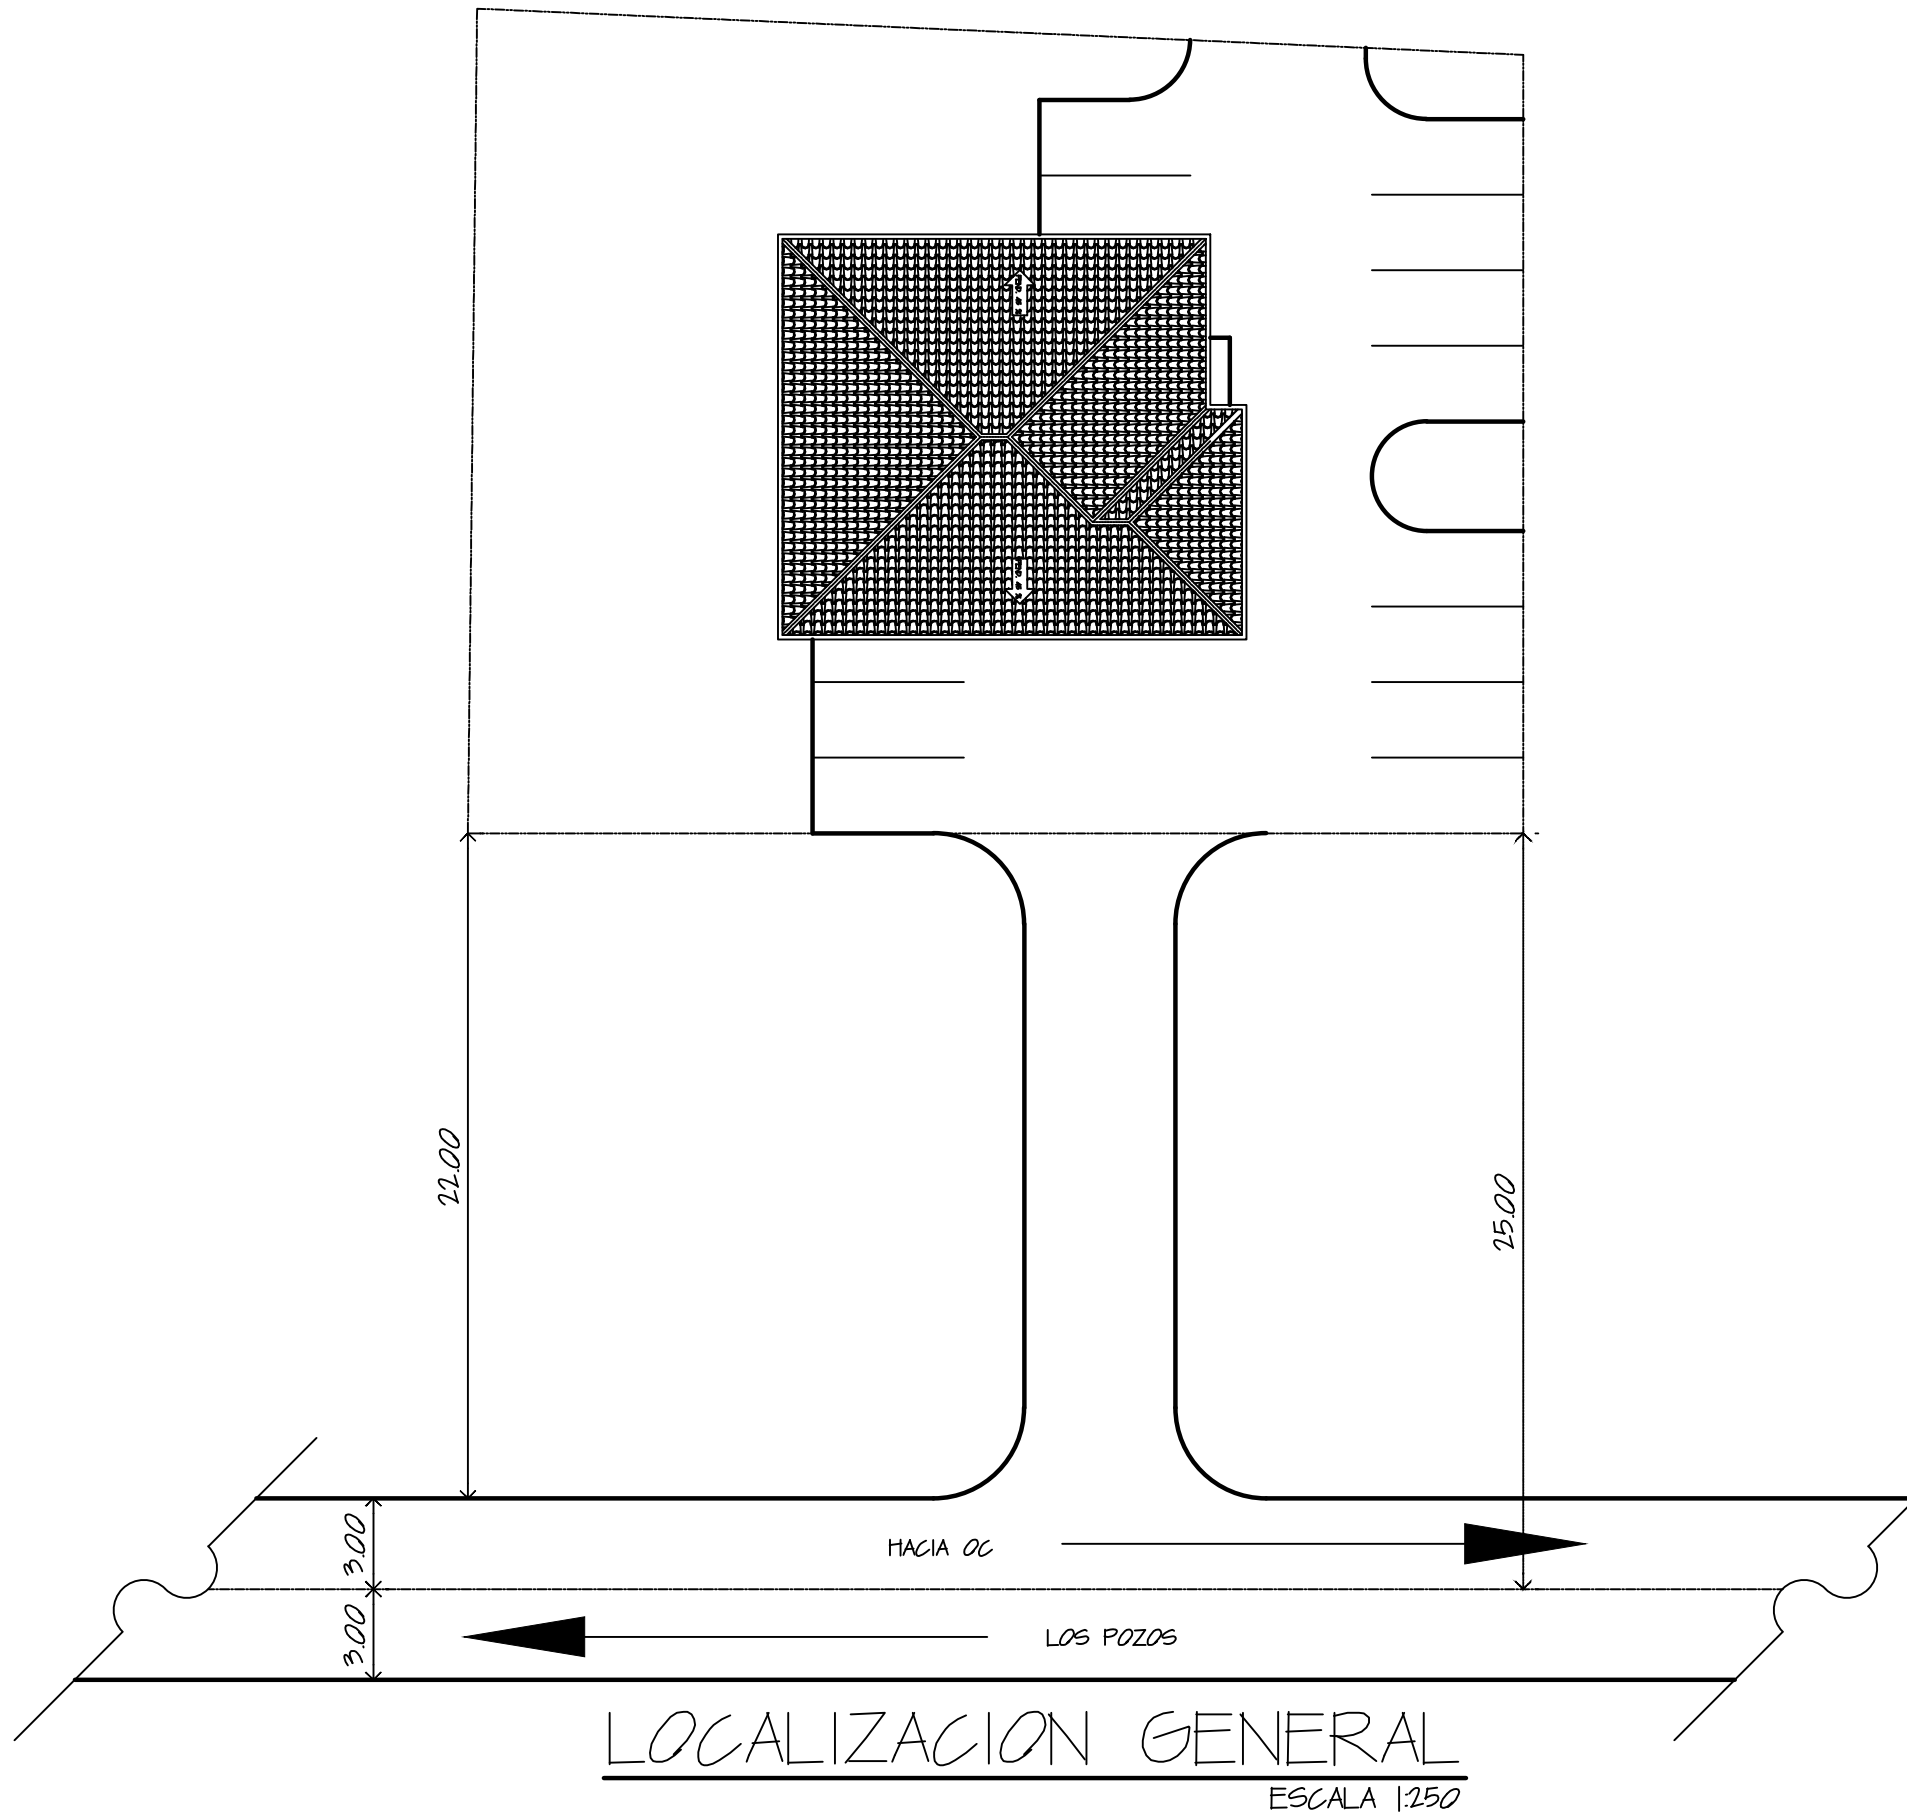

PLANTA ALTA  
ESCALA 1:50

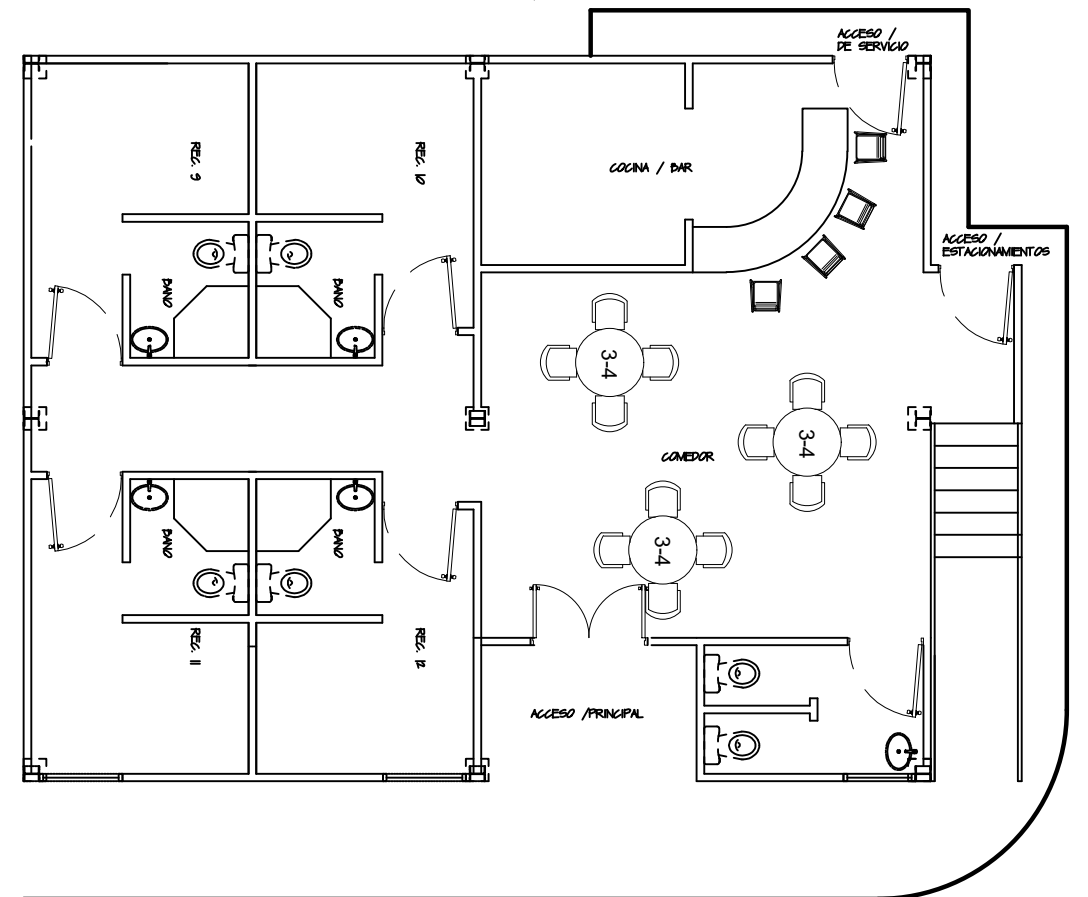

PLANTA BAJA  
ESCALA 1:50