



1 VISTA EN PLANTA DEL TANQUE  
ESCALA: 1/75




2 PLANO DE CIMENTACIÓN  
ESCALA: 1/75

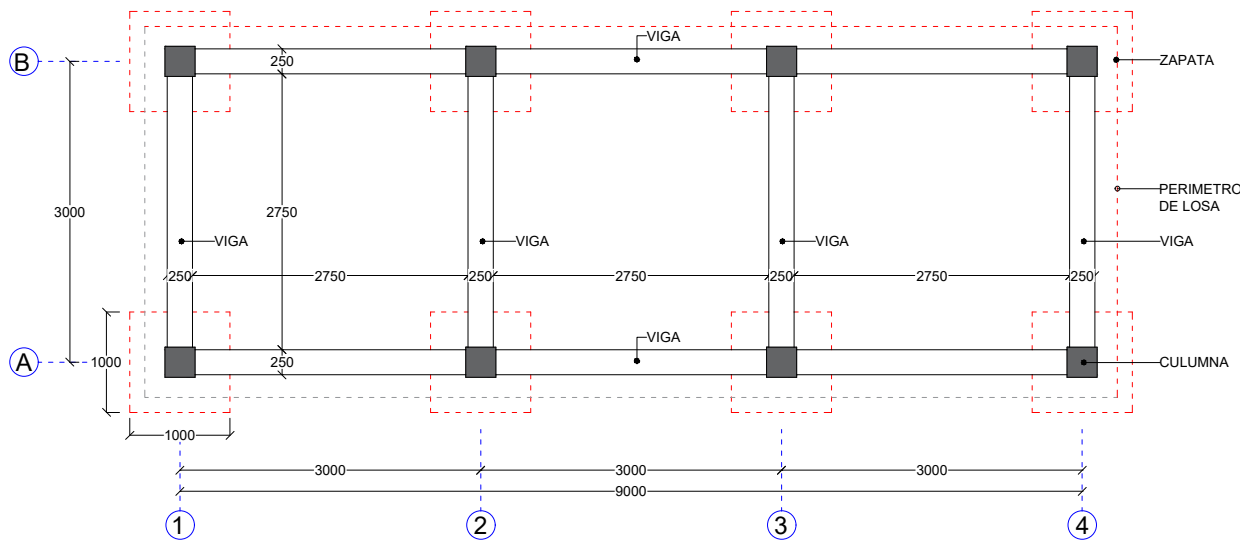



7 RENDERS  
ESCALA: SIN

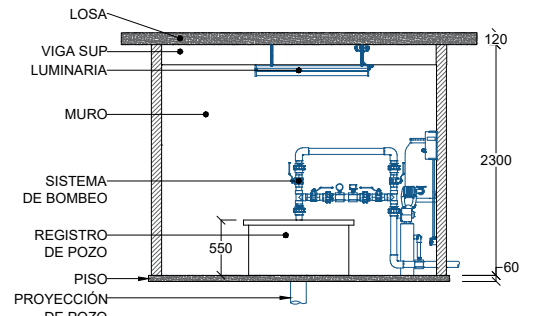

5 VISTA LAT. INT. CASETA DEL POZO  
ESCALA: 1/75

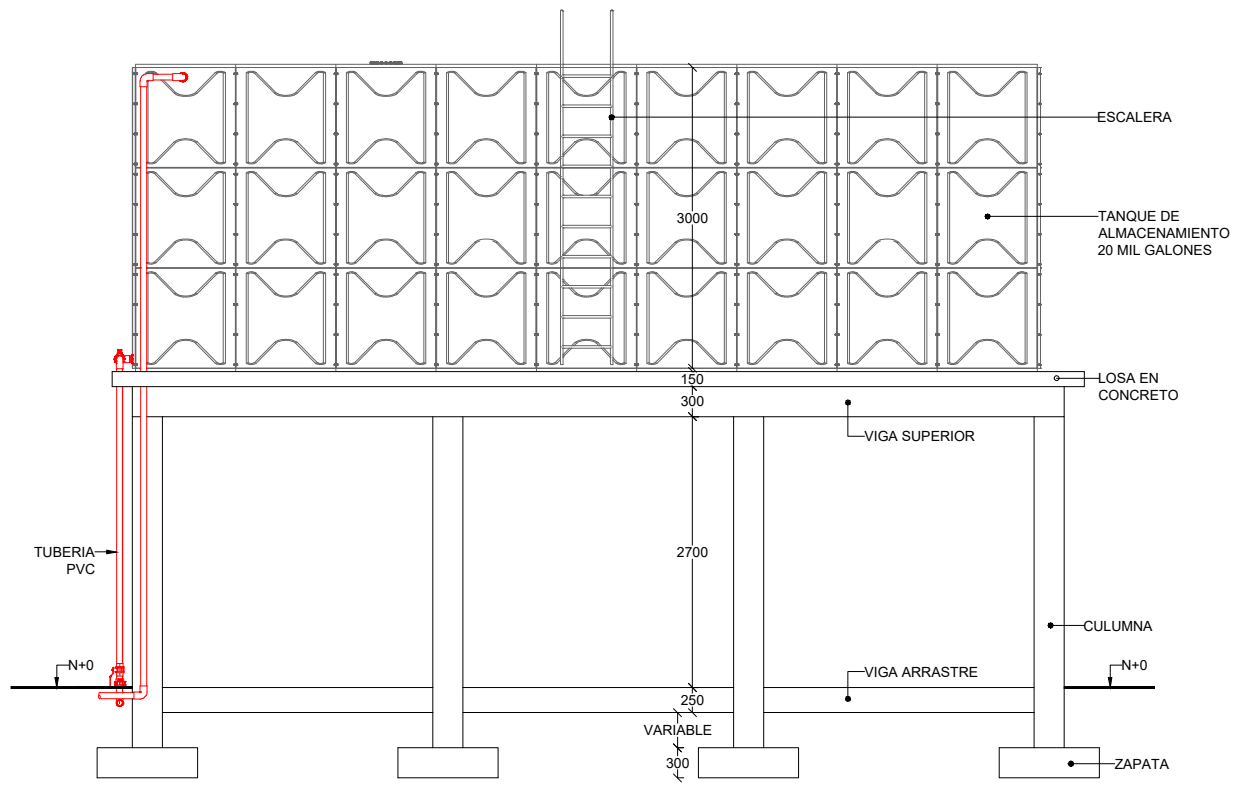

3 VISTA FRONTAL DE TANQUE Y ESTRUCTURA  
ESCALA: 1/75

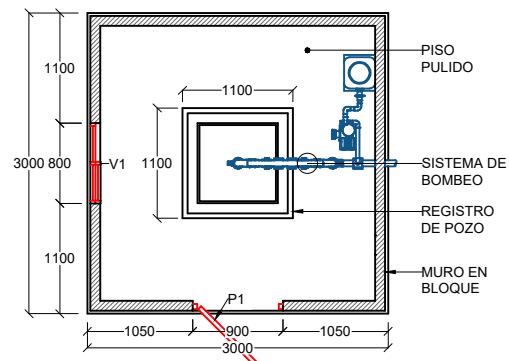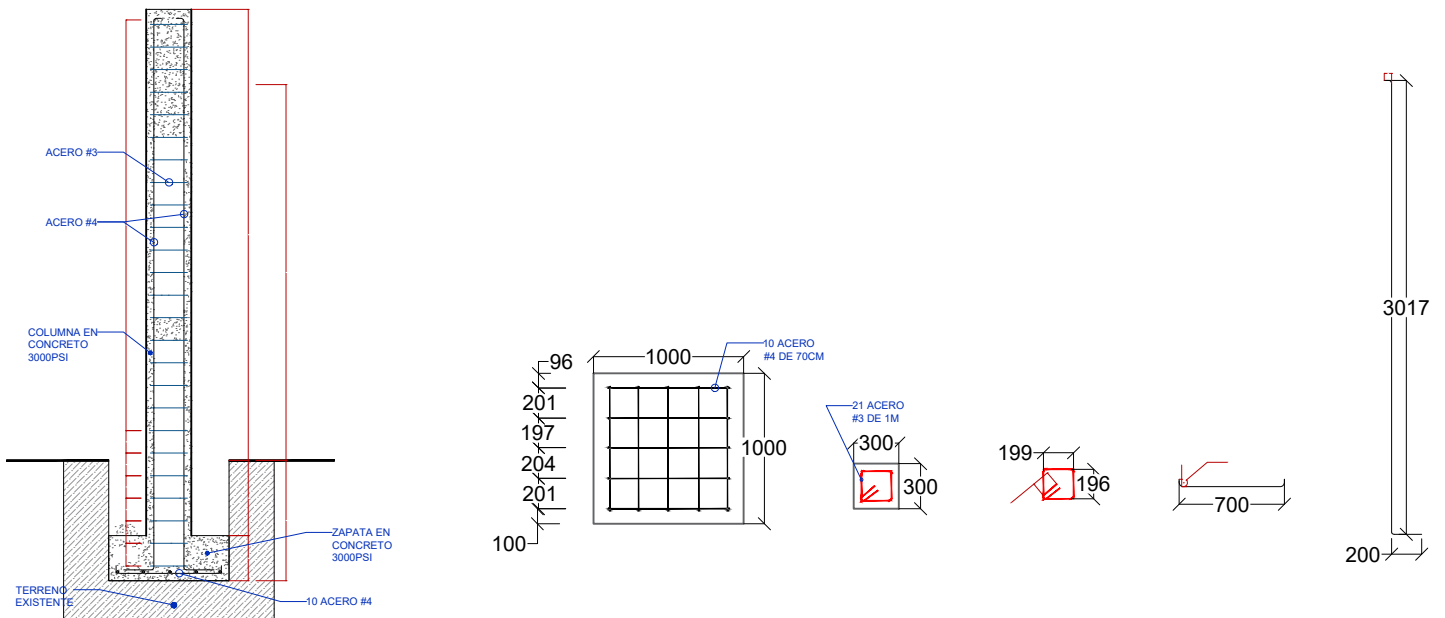


4 ARQ. CASETA DEL POZO  
ESCALA: 1/75


PROPUESTA ESQUEMÁTICA  
NO VÁLIDO PARA CONSTRUCCIÓN  
NI TRAMITES LEGALES



CMIMPORT S.A. SE RESERVA LOS DERECHOS DE PROPIEDAD DE ESTE PLANO Y DE LA INFORMACIÓN AQUÍ CONSIGNADA. ESTE PLANO Y/O SU INFORMACIÓN SON CONFIDENCIALES Y NO DEBEN UTILIZARSE O REPRODUCIRSE PARA NINGÚN PROPÓSITO SIN EL CONSENTIMIENTO ESCRITO DE CMIMPORT S.A.				CLIENTE 		DISEÑO : DONALD QUINTANA D. MP-13415-030760 BLV FIRMA : APROBÓ: CARLOS HERNÁNDEZ FIRMA : DIBUJO : DONALD QUINTANA D. MP-13415-030760 BLV		CONSTRUCTOR: FIRMA : INTERVENIOR: FIRMA : CLIENTE: FIRMA :		NOMBRE DEL PROYECTO : POZO DE AGUA Y TANQUE DE ALM. DARIEN CÓDIGO CLIENTE CZ : CC: CONTIENE : PLANO CIVILES Y ARQUITECTONICO		V0 29-10-20 EDITADO PARA REVISIÓN CLIENTE		DISEÑO DIBUJO REVISO		ÁREA : DISEÑOS ESCALA : INDICADA FASE : CONCEPTUAL FECHA : 08/05/2021 NOMBRE DEL PLANO : CAP-CIV-LAY-01-V1.dwg		HOJA : 1 FORMATO : A3 UNIDAD : MM		CONTINUA : 1 / 1	
--	--	--	--	-------------	--	--	--	---	--	---	--	---	--	----------------------	--	--	--	---	--	------------------	--

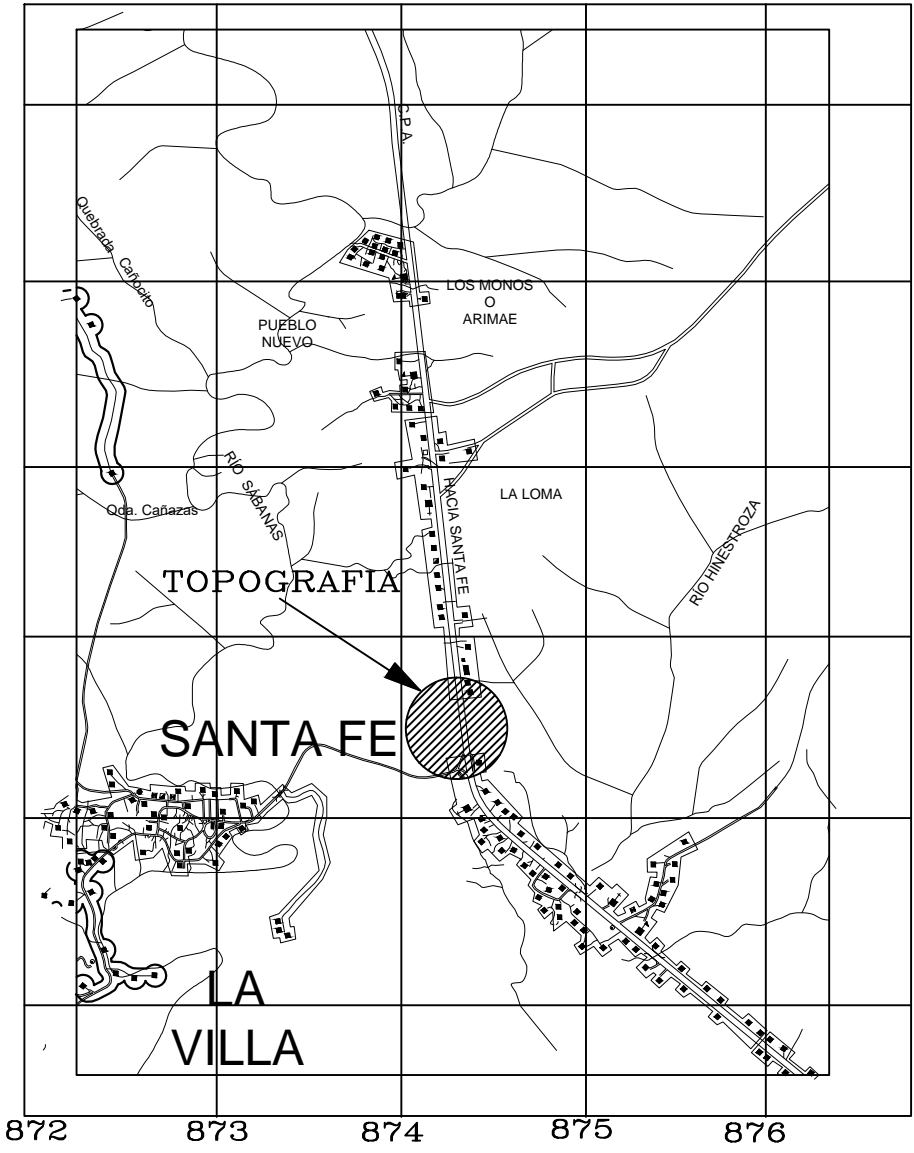


LOCALIZACION REGIONAL  
ESCALA : 1:50,000

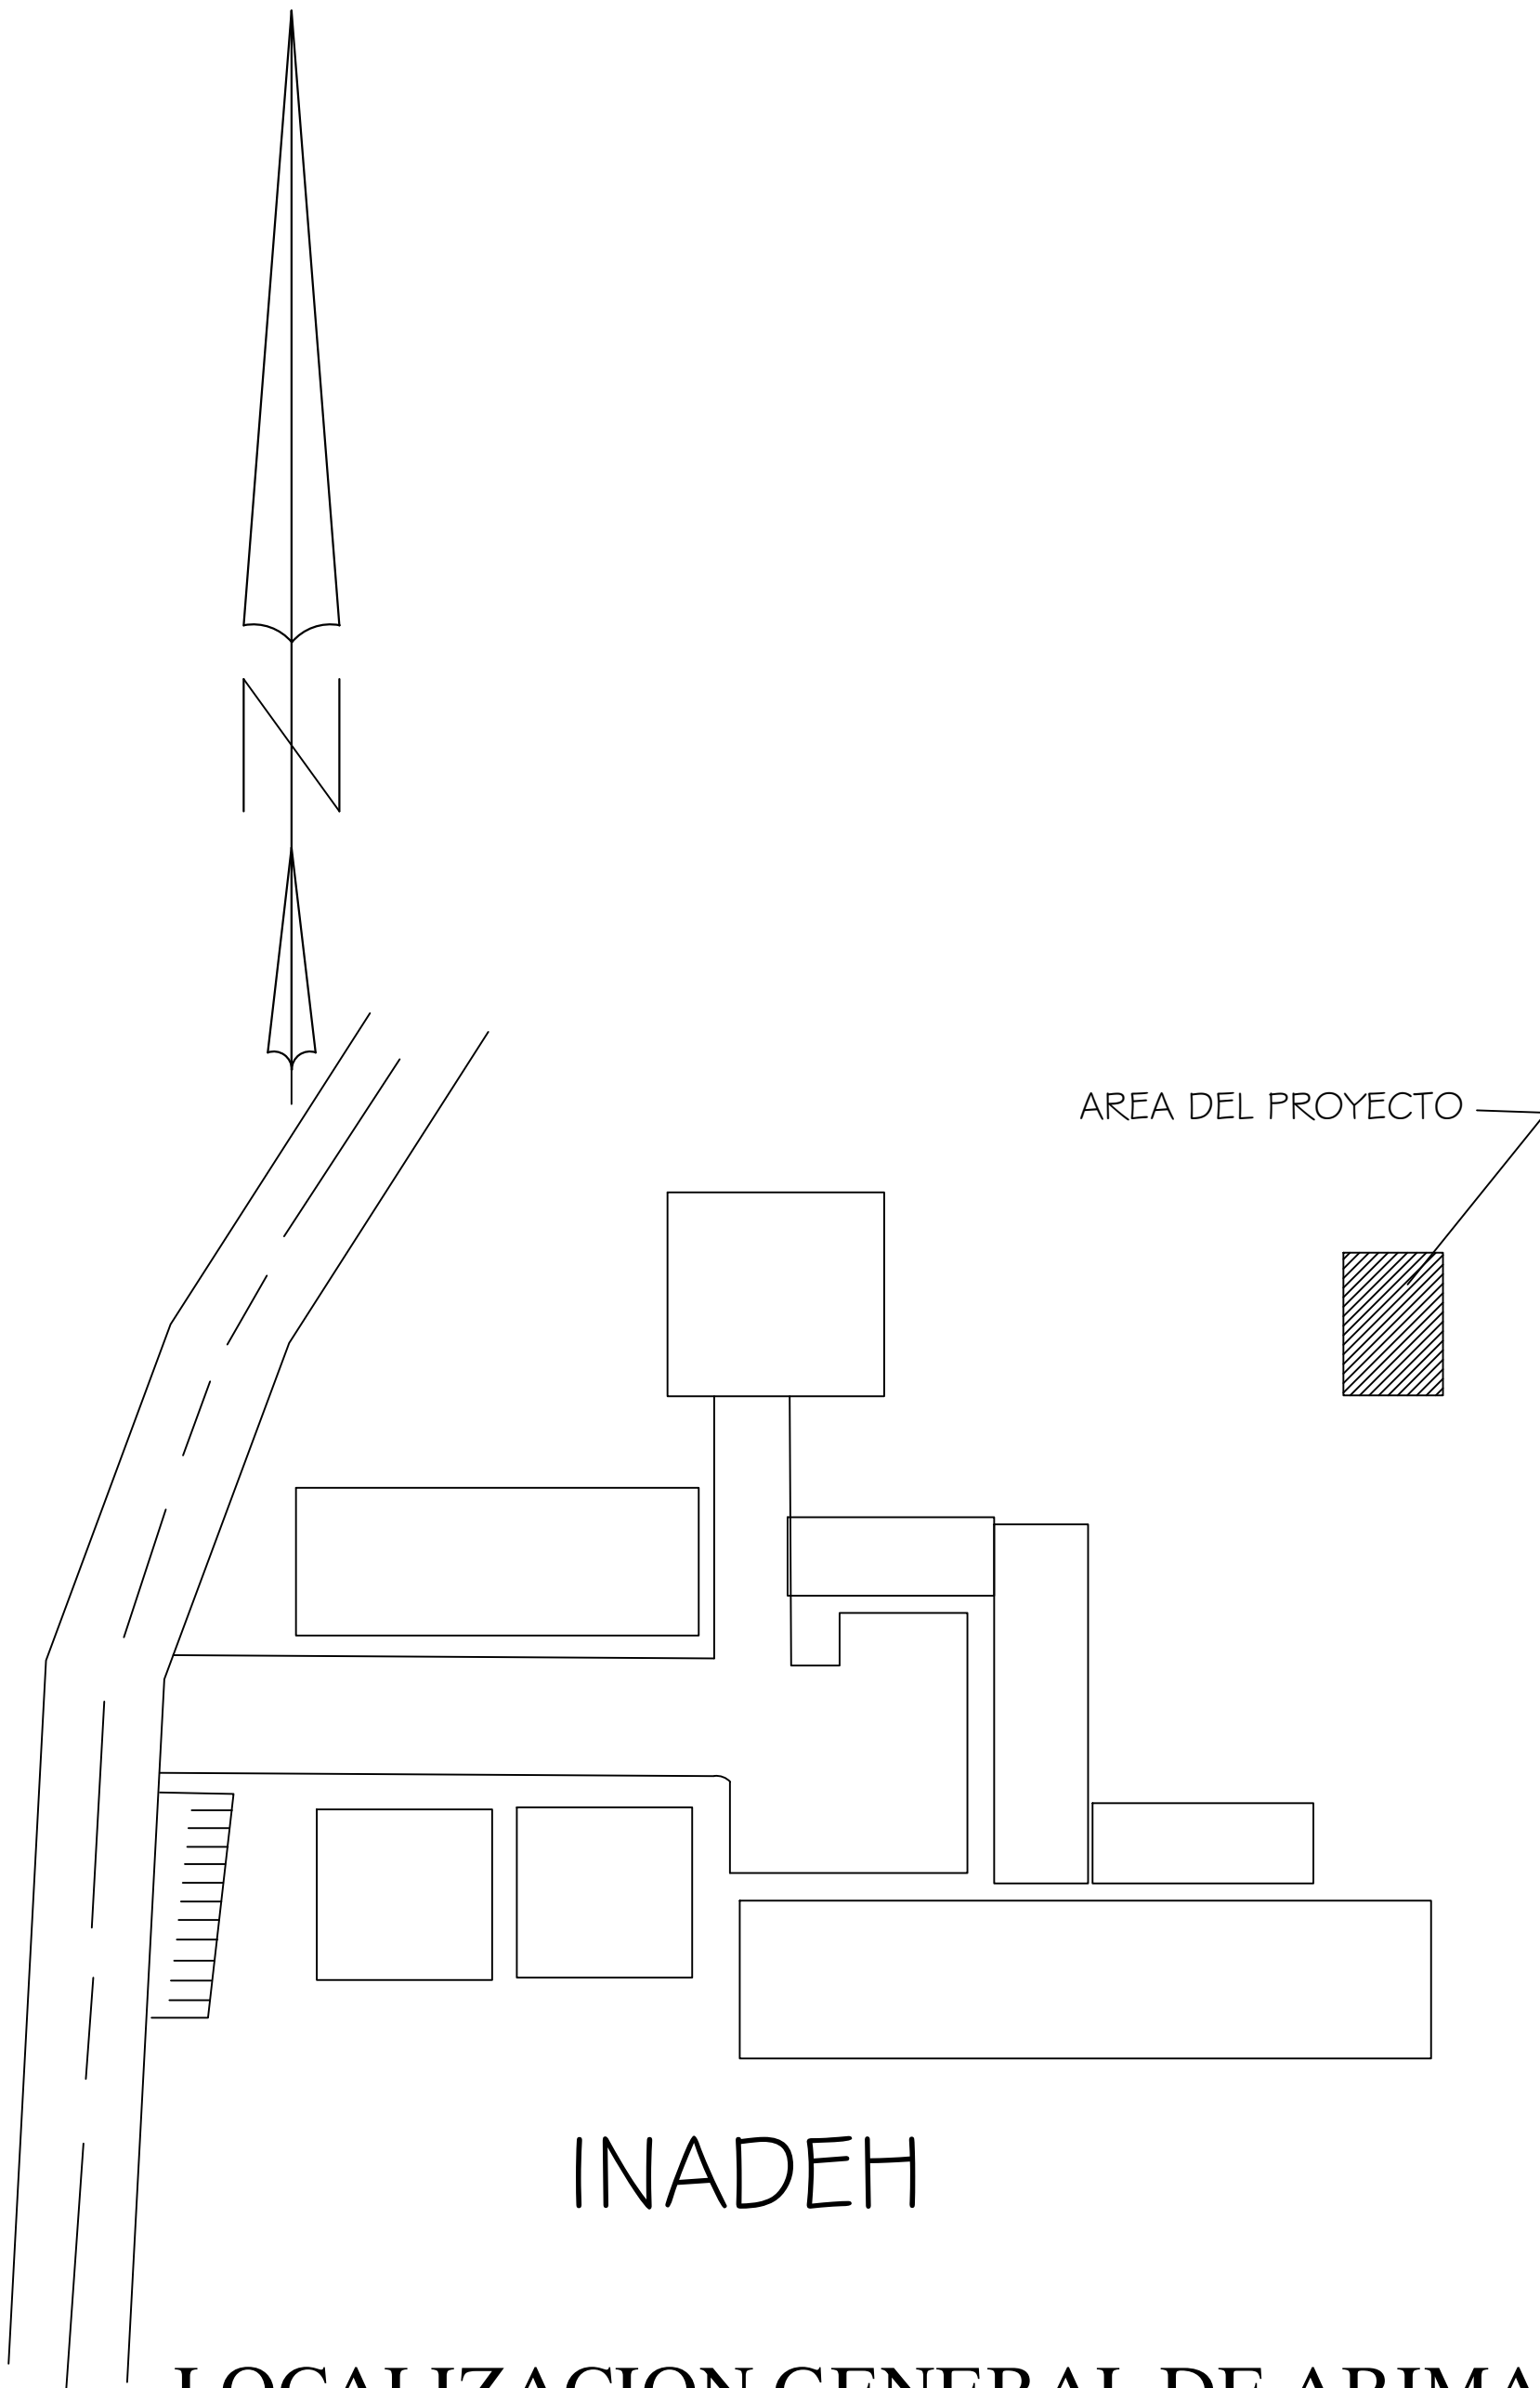


LOCALIZACION GENERAL DE ARIMAE  
ESCALA : 1:50,000



TOPOGRAFIA DEL PROYECTO DE ARIMAE  
ESCALA : 1:200

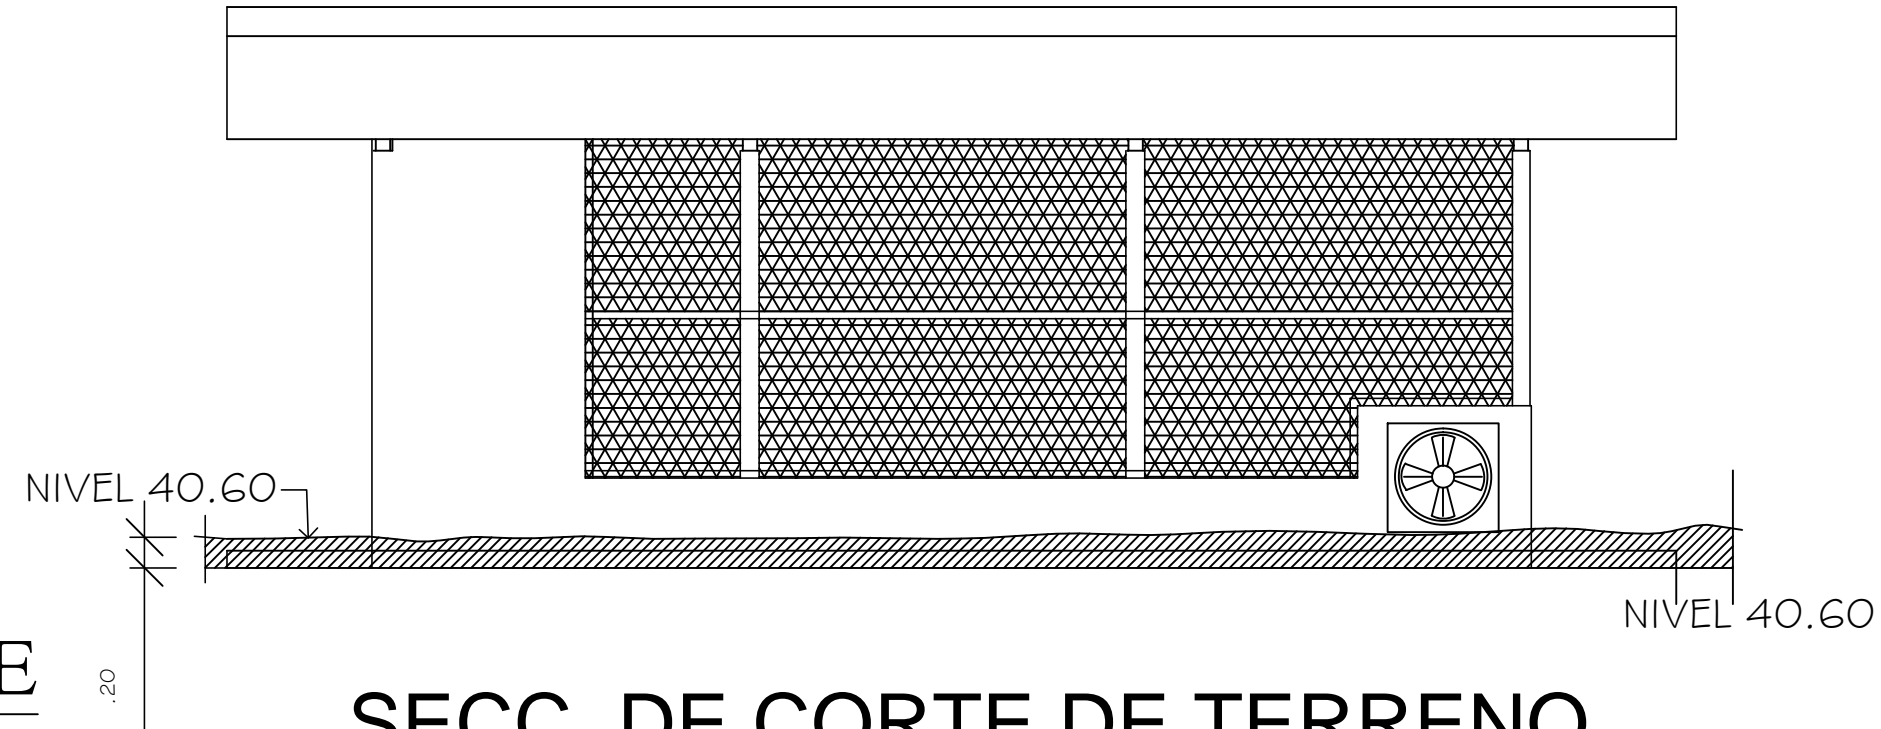

SECC. DE CORTE DE TERRENO  
ESCALA 1: 50

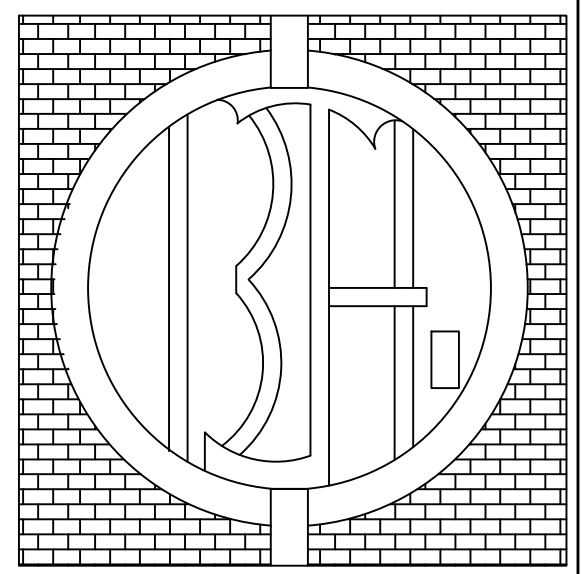

ORLANDO B. JAEN HO ARQUITECTO	
LOCALIZACION REGIONAL	
PROYECTO: DISEÑO, SUMINISTRO DE MATERIALES, Y MANO DE OBRA PARA LA CONSTRUCCION DE LAS GRANJAS EN LOS CENTROS INADEH LAS LAJAS, ARIMAE Y EL BONGO, EN LA PROVINCIA DE CHIRIQUI, DARIEN, Y VERAGUAS.	
PROPIEDAD DE: INADEH	
UBICACION: SANTIAGO, SANTA FE, EL BONGO	
DISEÑO:	ARQ. O.B.J.
ESTRUC.	FRANCISCO MORALES
DIBUJO:	O.B.J.
V.B.	DISEÑO DE CONSTRUCCION
ESCALA:	INDICADAS
FECHA:	JUNIO DE 2018
HOJA:	1 DE 7
ING. MUNICIPAL	