



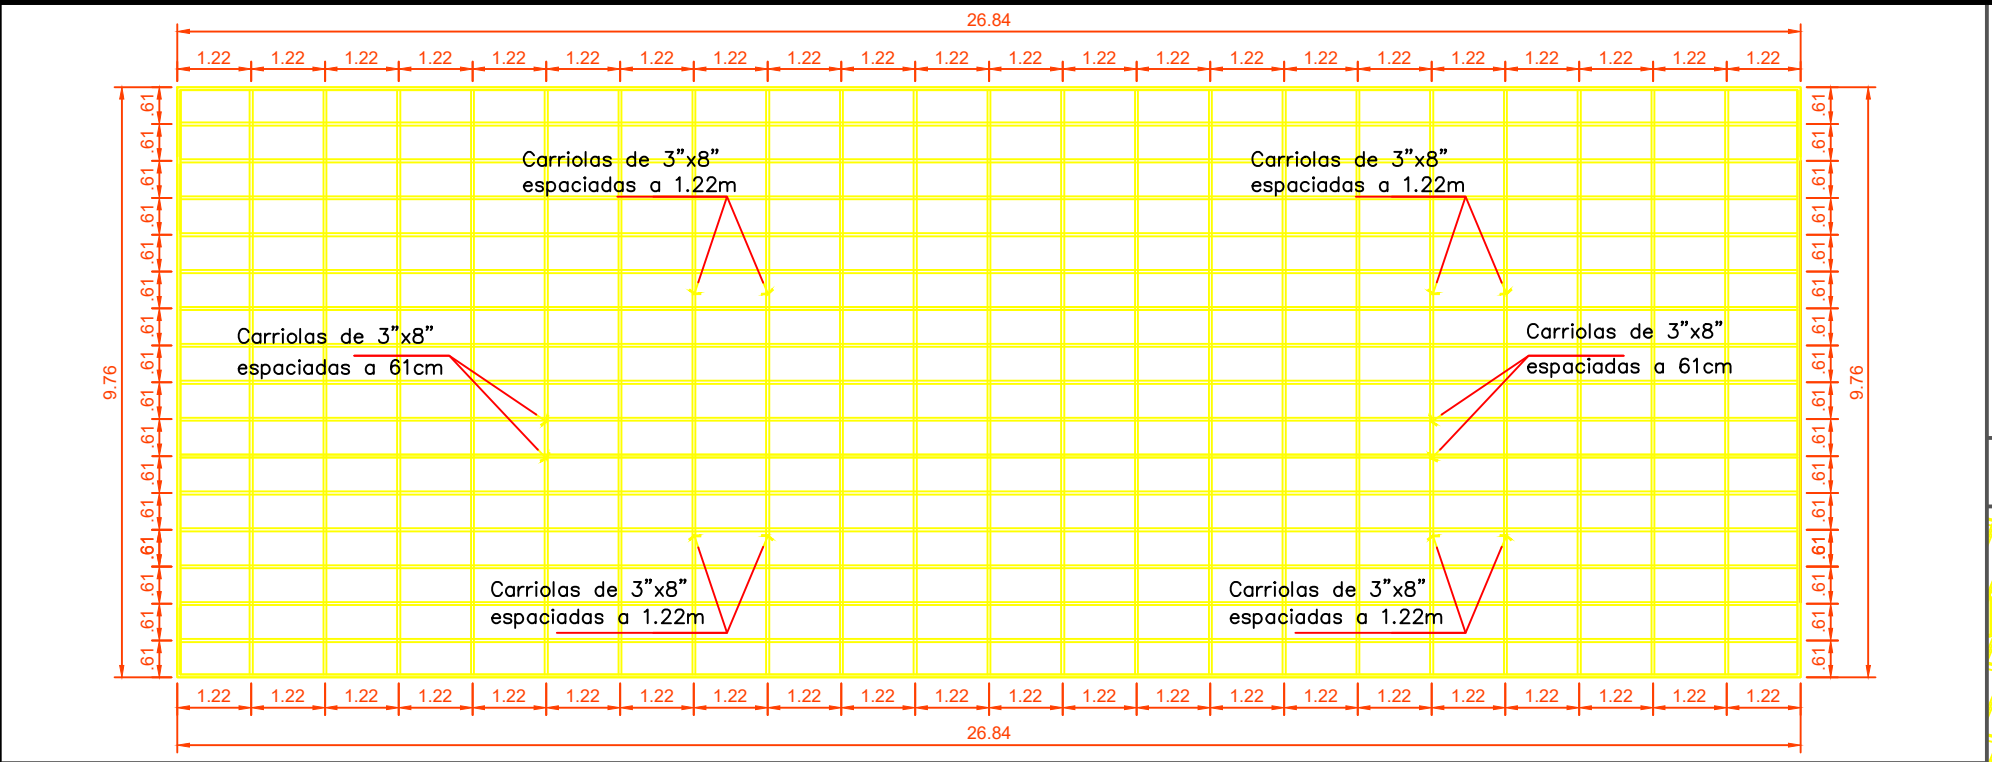


ESTRUCTURA METALICA DE PISO DE PLANTA ALTA

ESCALA 1:125

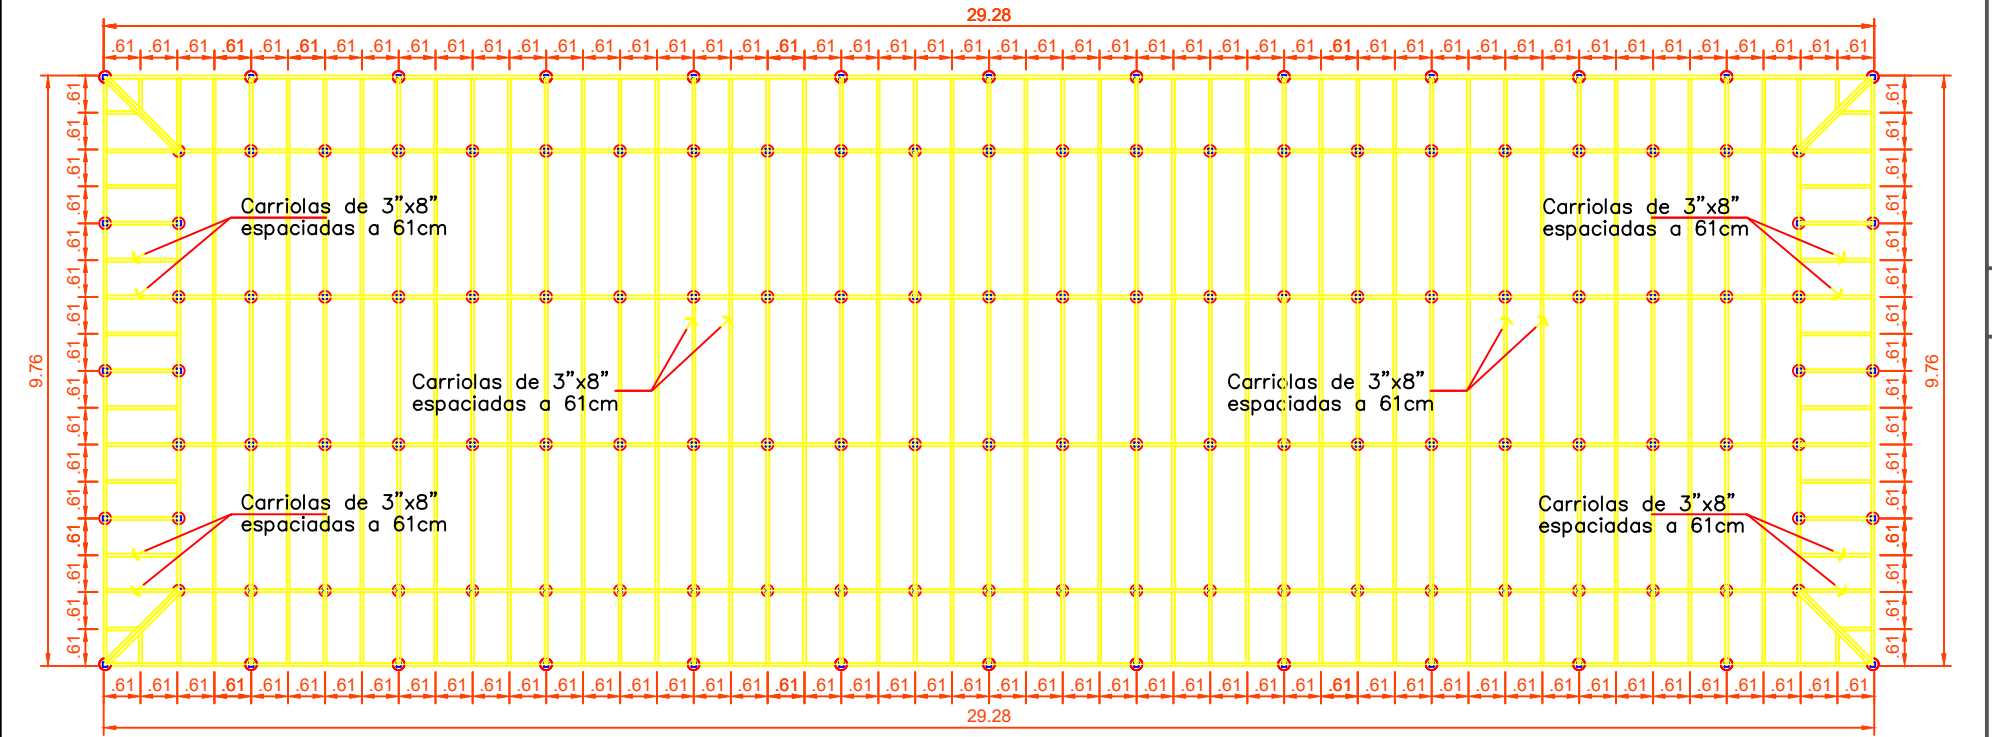


ESTRUCTURA METALICA DE PISO DE PLANTA BAJA

ESCALA 1:125

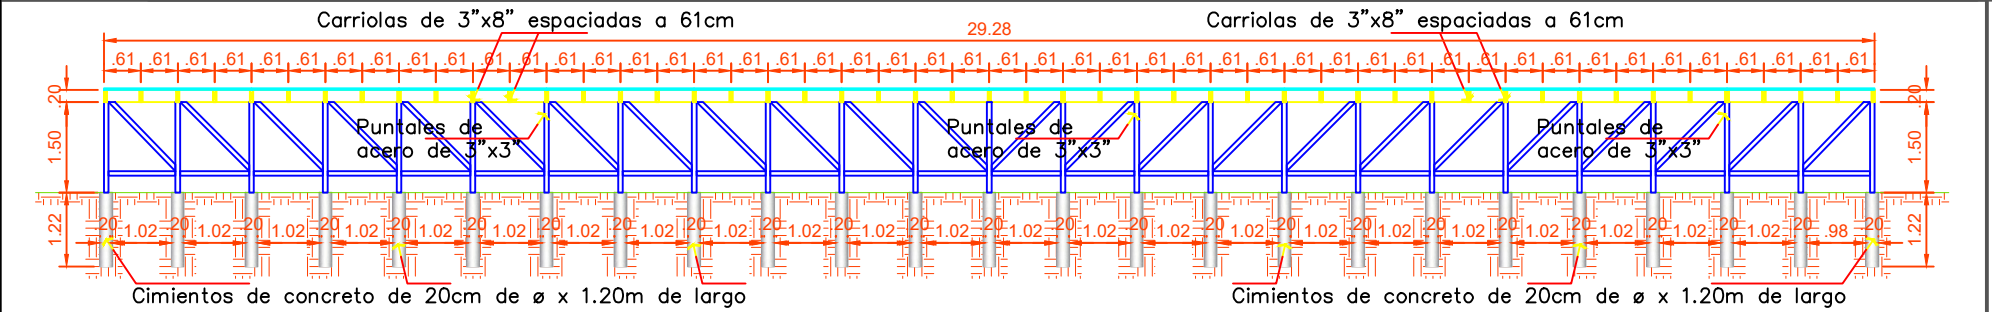


ALZADO DE FRENTE DE ESTRUCTURA DE CMIENTOS

ESCALA 1:125

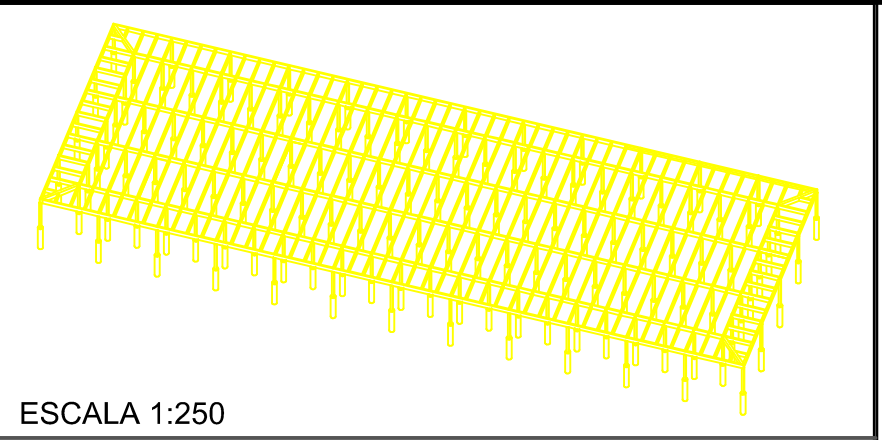


ESCALA 1:250

ISOMETRICO DE CIMIENTOS

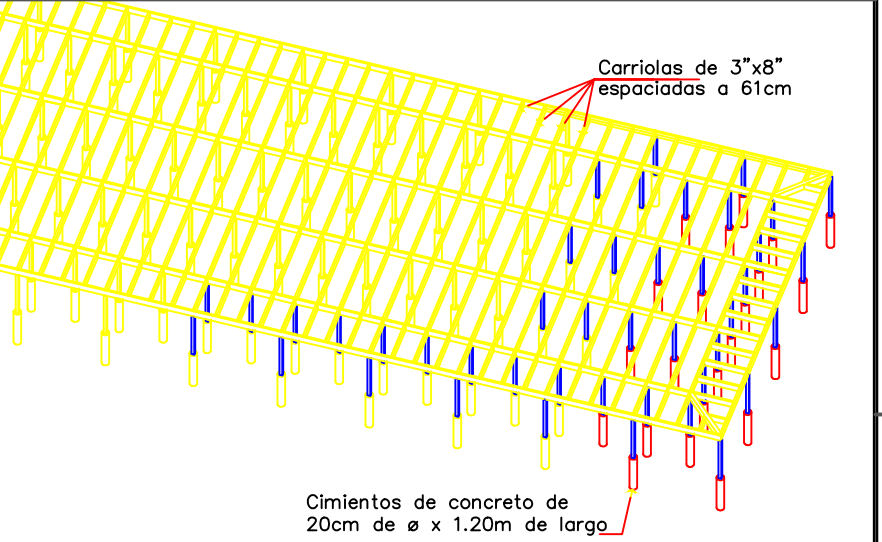


ESCALA 1:200

AMPLIACION ISOMETRICO DE CIMIENTOS

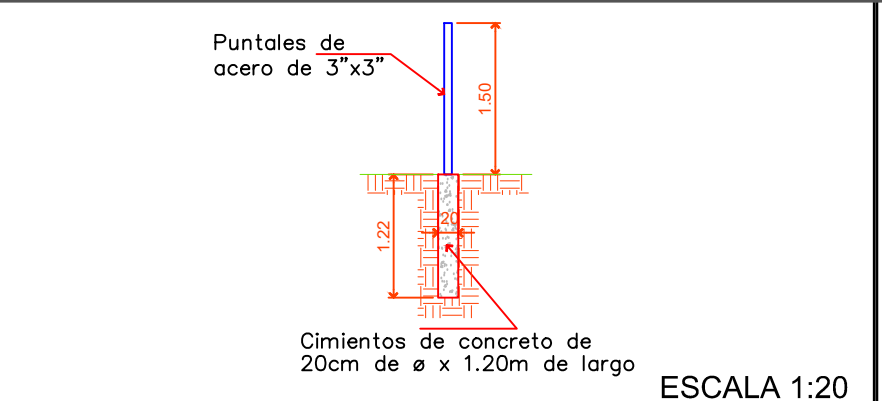

ESCALA 1:20

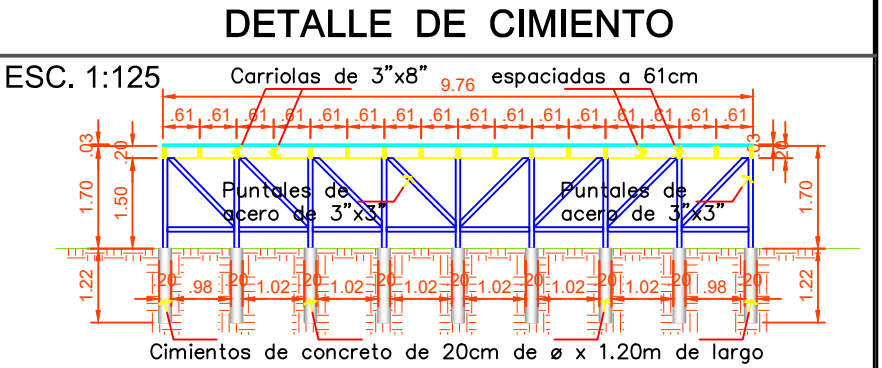

LATERAL DE ESTRUCTURA DE CMIENTOS

DIBUJO:		ARIEL GONZALEZ		HOJA No. 6 de 6	
		FECHA JULIO 2018		ESCALA 1:25	
CONTENIDO:	ESTRUCTURA DE PISO PLANTA BAJA				
	ESTRUCTURA DE PISO PLANTA ALTA				
	ALZADO DE FRENTE DE CIMIENTOS				
	ALZADO LATERAL DE CIMIENTOS				
PROYECTO:	HOSTAL EN PEDASI				
	UBICACION: CALLE HACIA PLAYA TORO-PEDASI, DISTRITO DE PEDASI, PROVINCIA DE LOS SANTOS				
	PROPIETARIO: PABLO INAQUEZ				
	FIRMA CEDULA				