



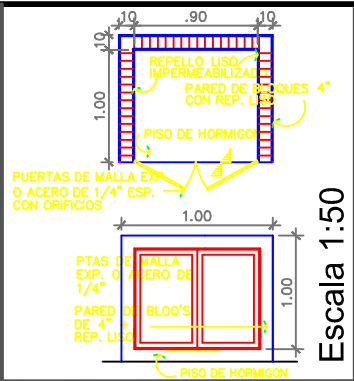


LOCALIZACION GENERAL

TINAQUERA

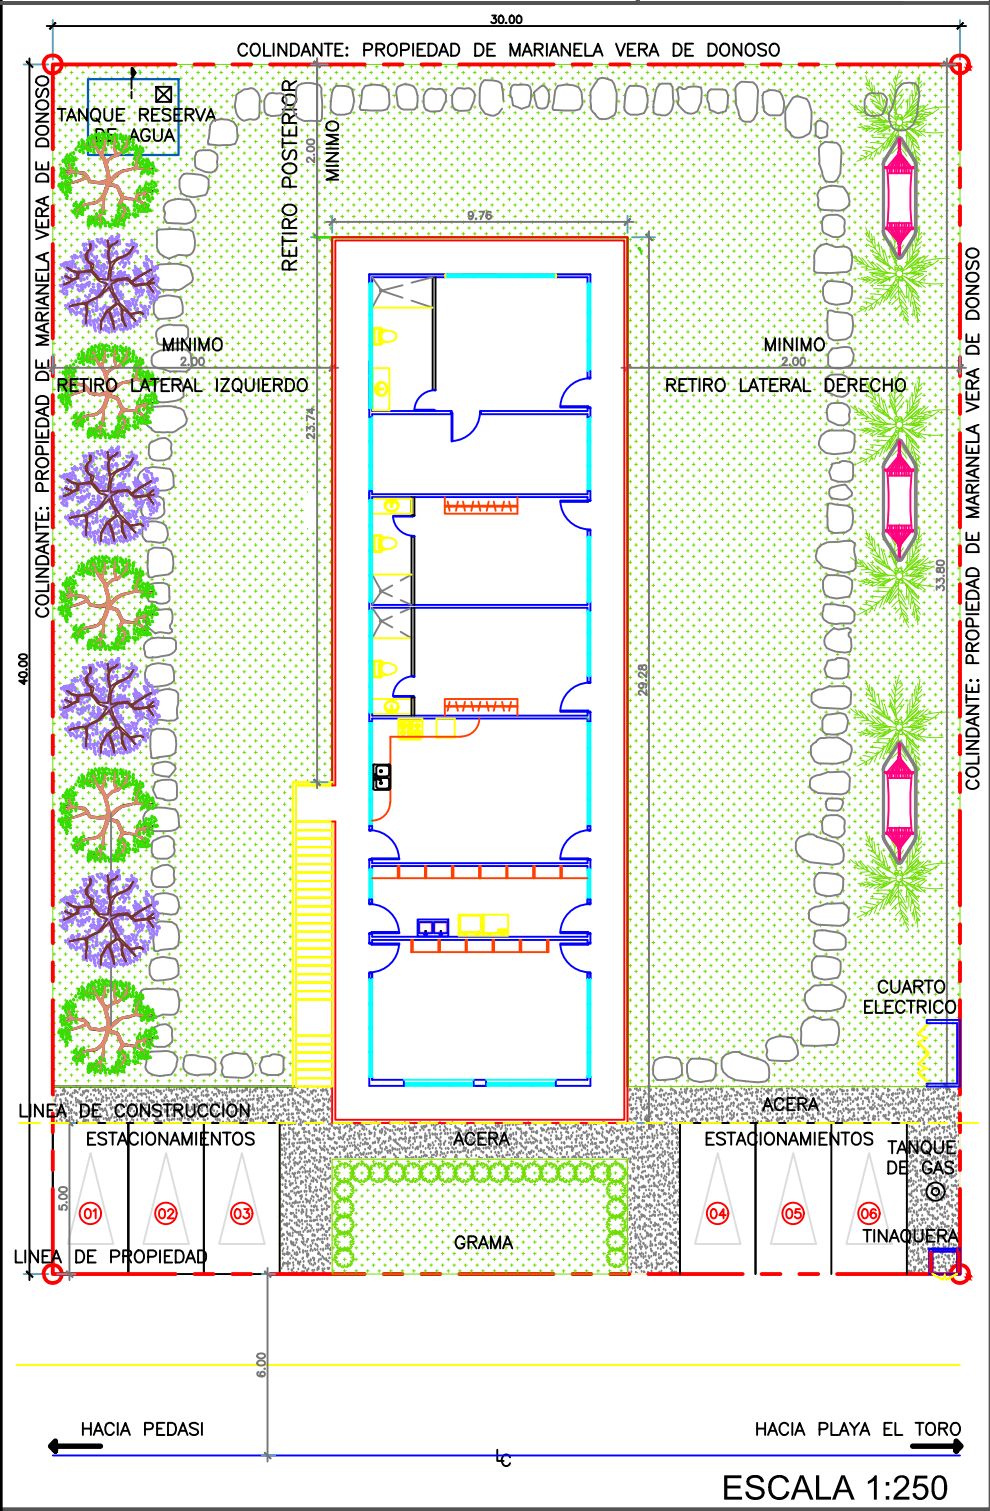


PLANTA DE LOCALIZACION

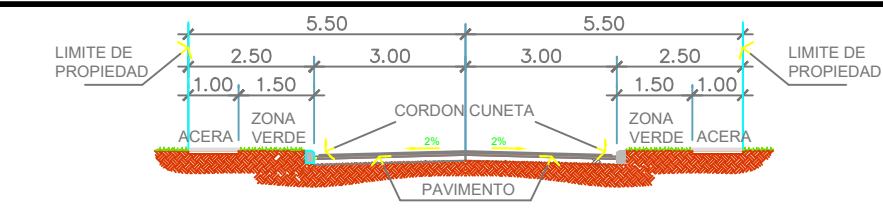


DATOS DEL TERRENO	
FINCA	479965
ROLLO	7401
DOCUMENTO	2663931
DATOS DEL PROYECTO	
AREA DEL LOTE	1200 M2
UBICACION	PEDASI

CUADRO DE AREAS			
AREA CONSTRUCCION	AREA	AREA CONSTRUCCION	AREA
PLANTA BAJA	261.96 M2	ACERAS	48.90 M2
PLANTA ALTA	285.77 M2	GRAMA	776.20 M2
ESTACIONAMIENTOS	75.00 M2		
		AREA TOTAL DE CONSTRUCCION	
		547.73 M2	

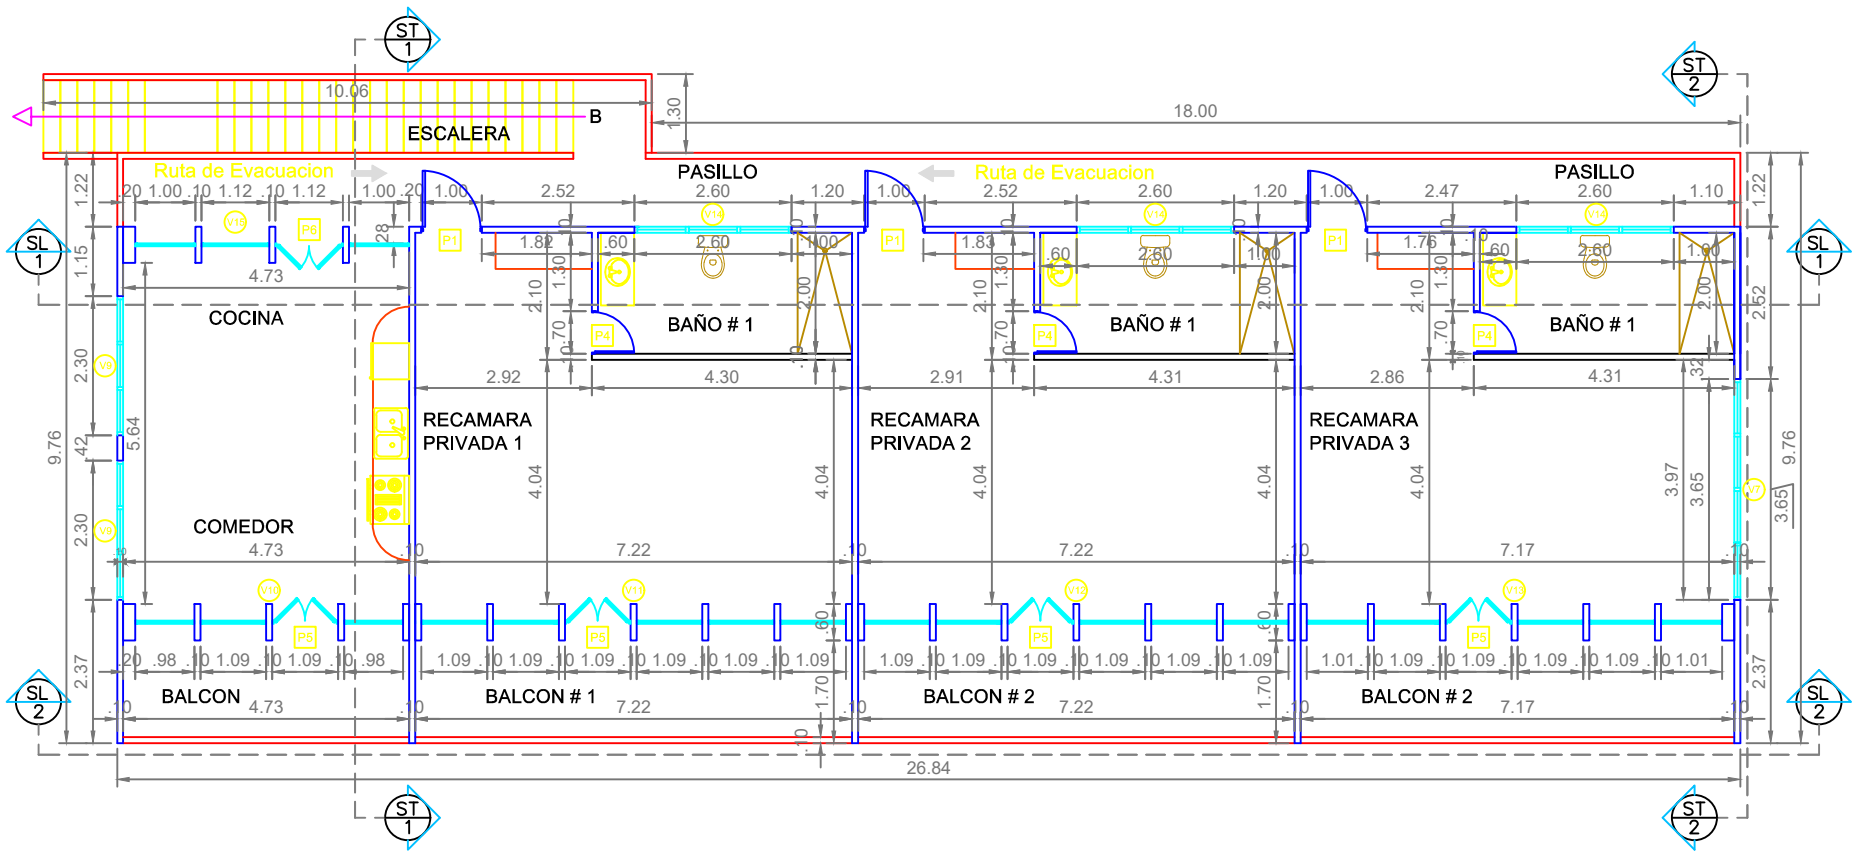

PLANTA ARQUITECTONICA ALTA

ESCALA 1:125

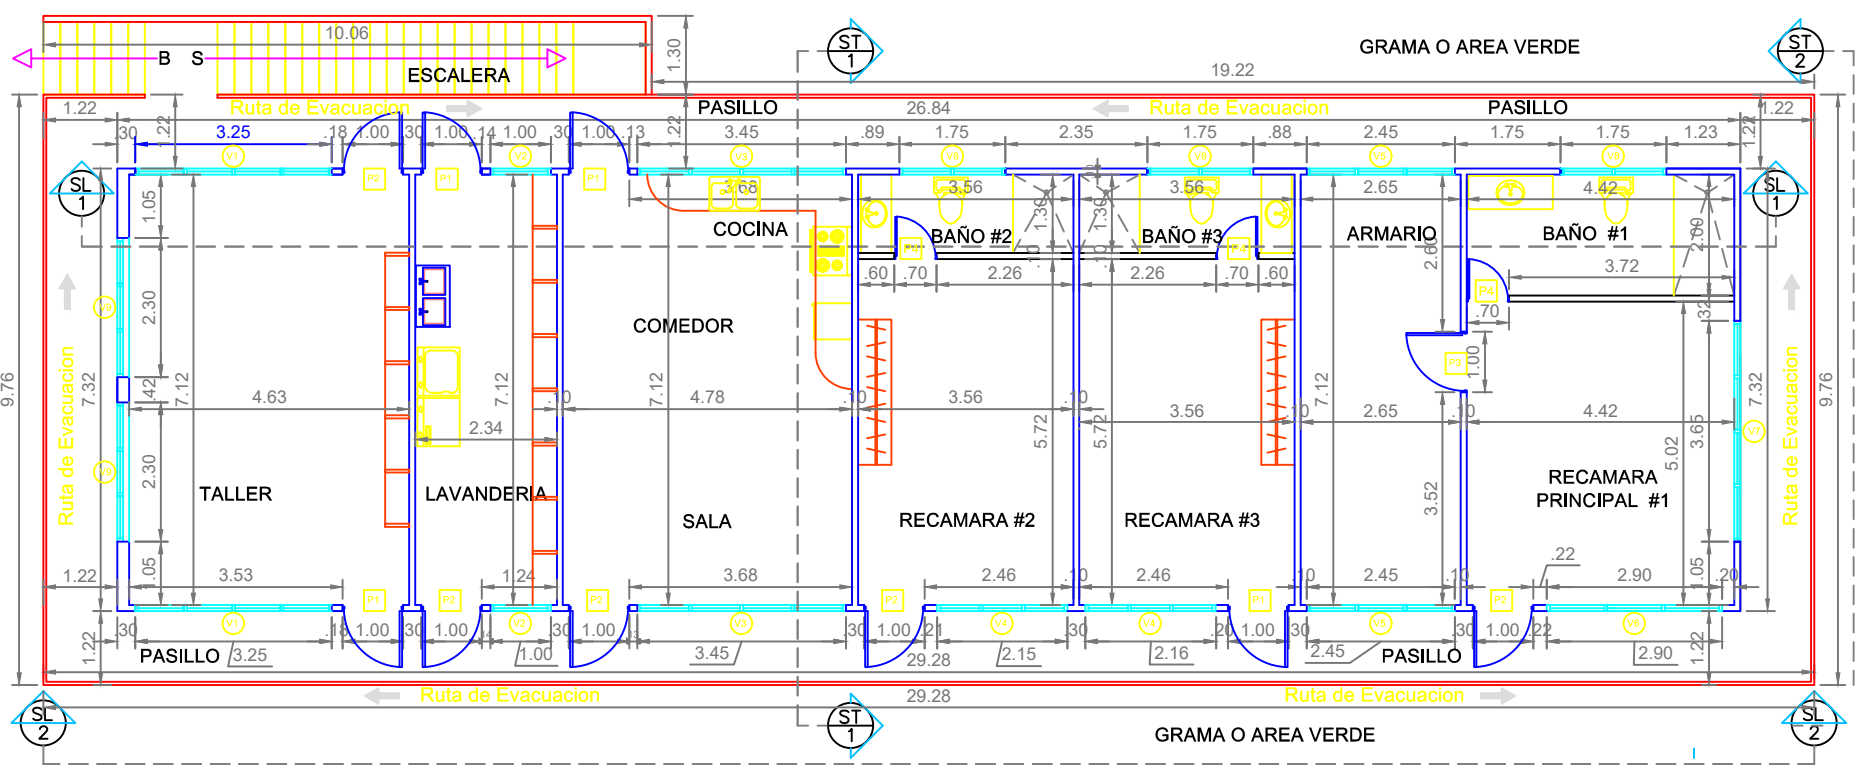

PLANTA ARQUITECTONICA BAJA

ESCALA 1:125

PROYECTO:	HOSTEL EN PEDASI	UBICACION REGIONAL LOCALIZACION REGIONAL PLANTA BAJA ARQUITECTONICA PLANTA ALTA ARQUITECTONICA CUADROS DE AREAS	CONTENIDO	DIBUJO:	ARIEL GONZALEZ	HOJA No.	1 de 6
						FECHA	JULIO 2018
						ESCALA	1:125
						PROPIETARIO:	PABLO INIAQUEZ
UBICACION: CALLE HACIA PLAYA TORO-PEDASI, DISTRITO DE PEDASI, PROVINCIA DE LOS SANTOS		FIRMA	CEDULA				