




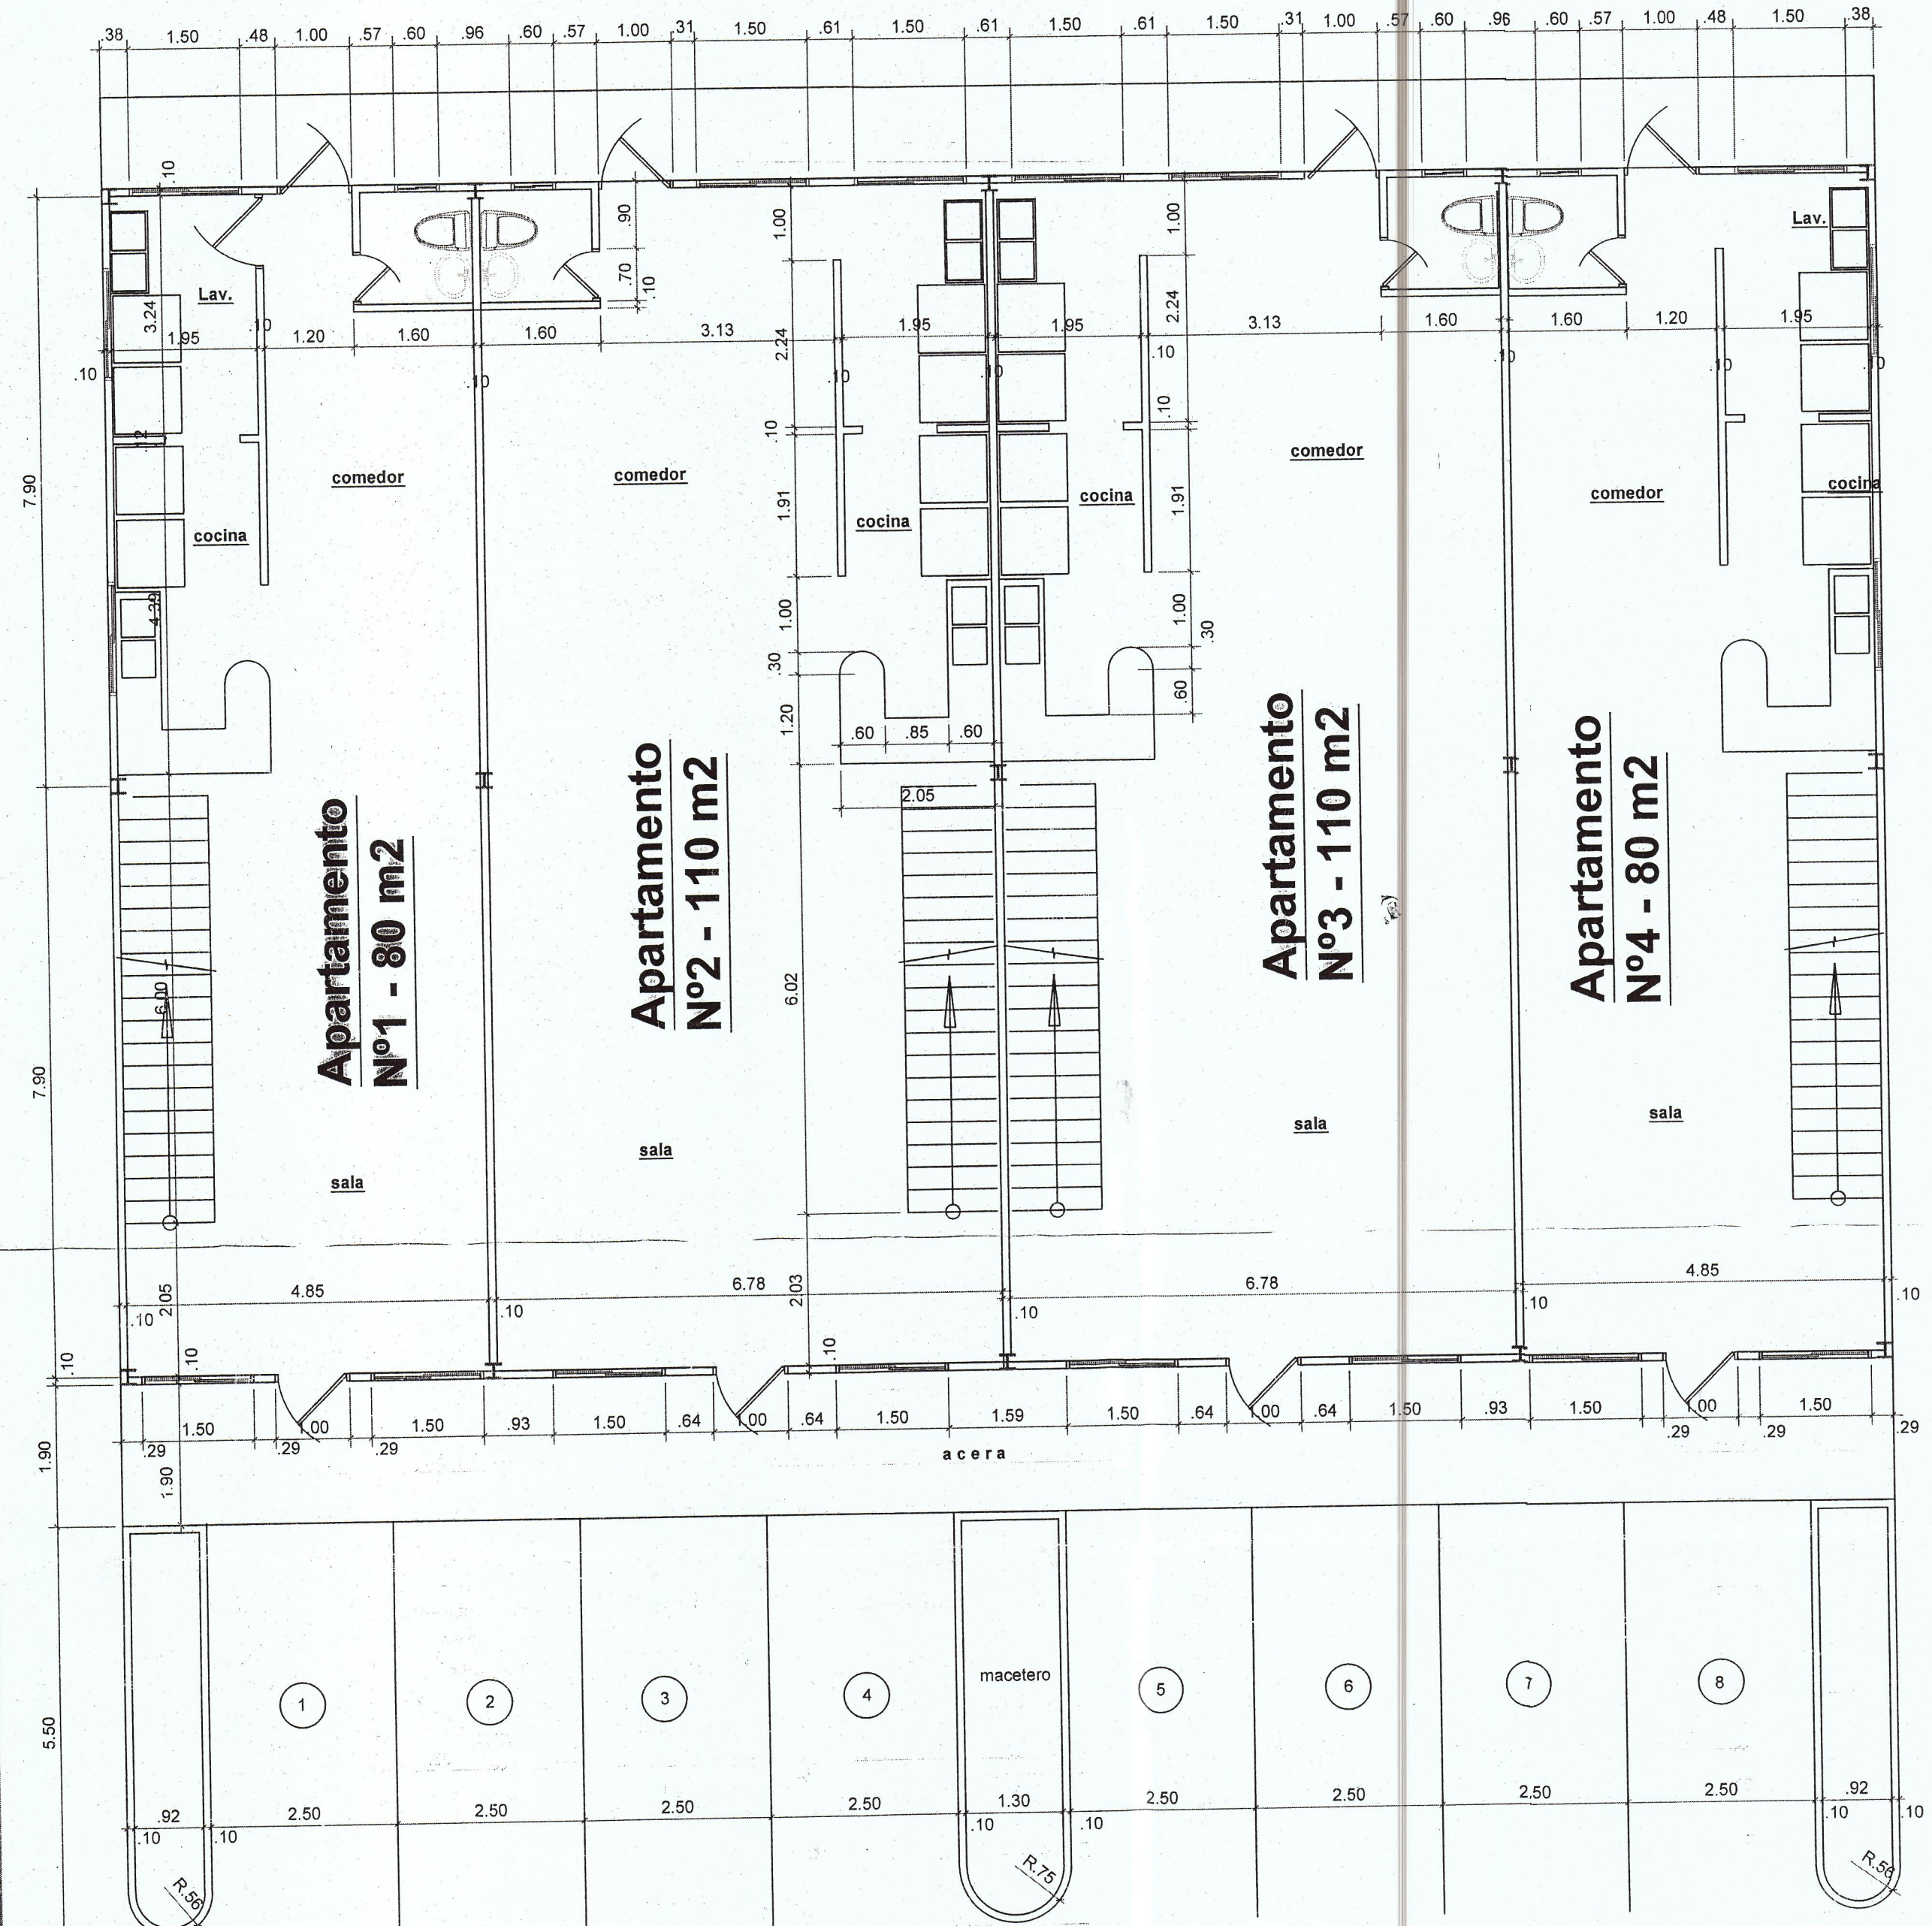


PLANTA BAJA
Escala 1:75

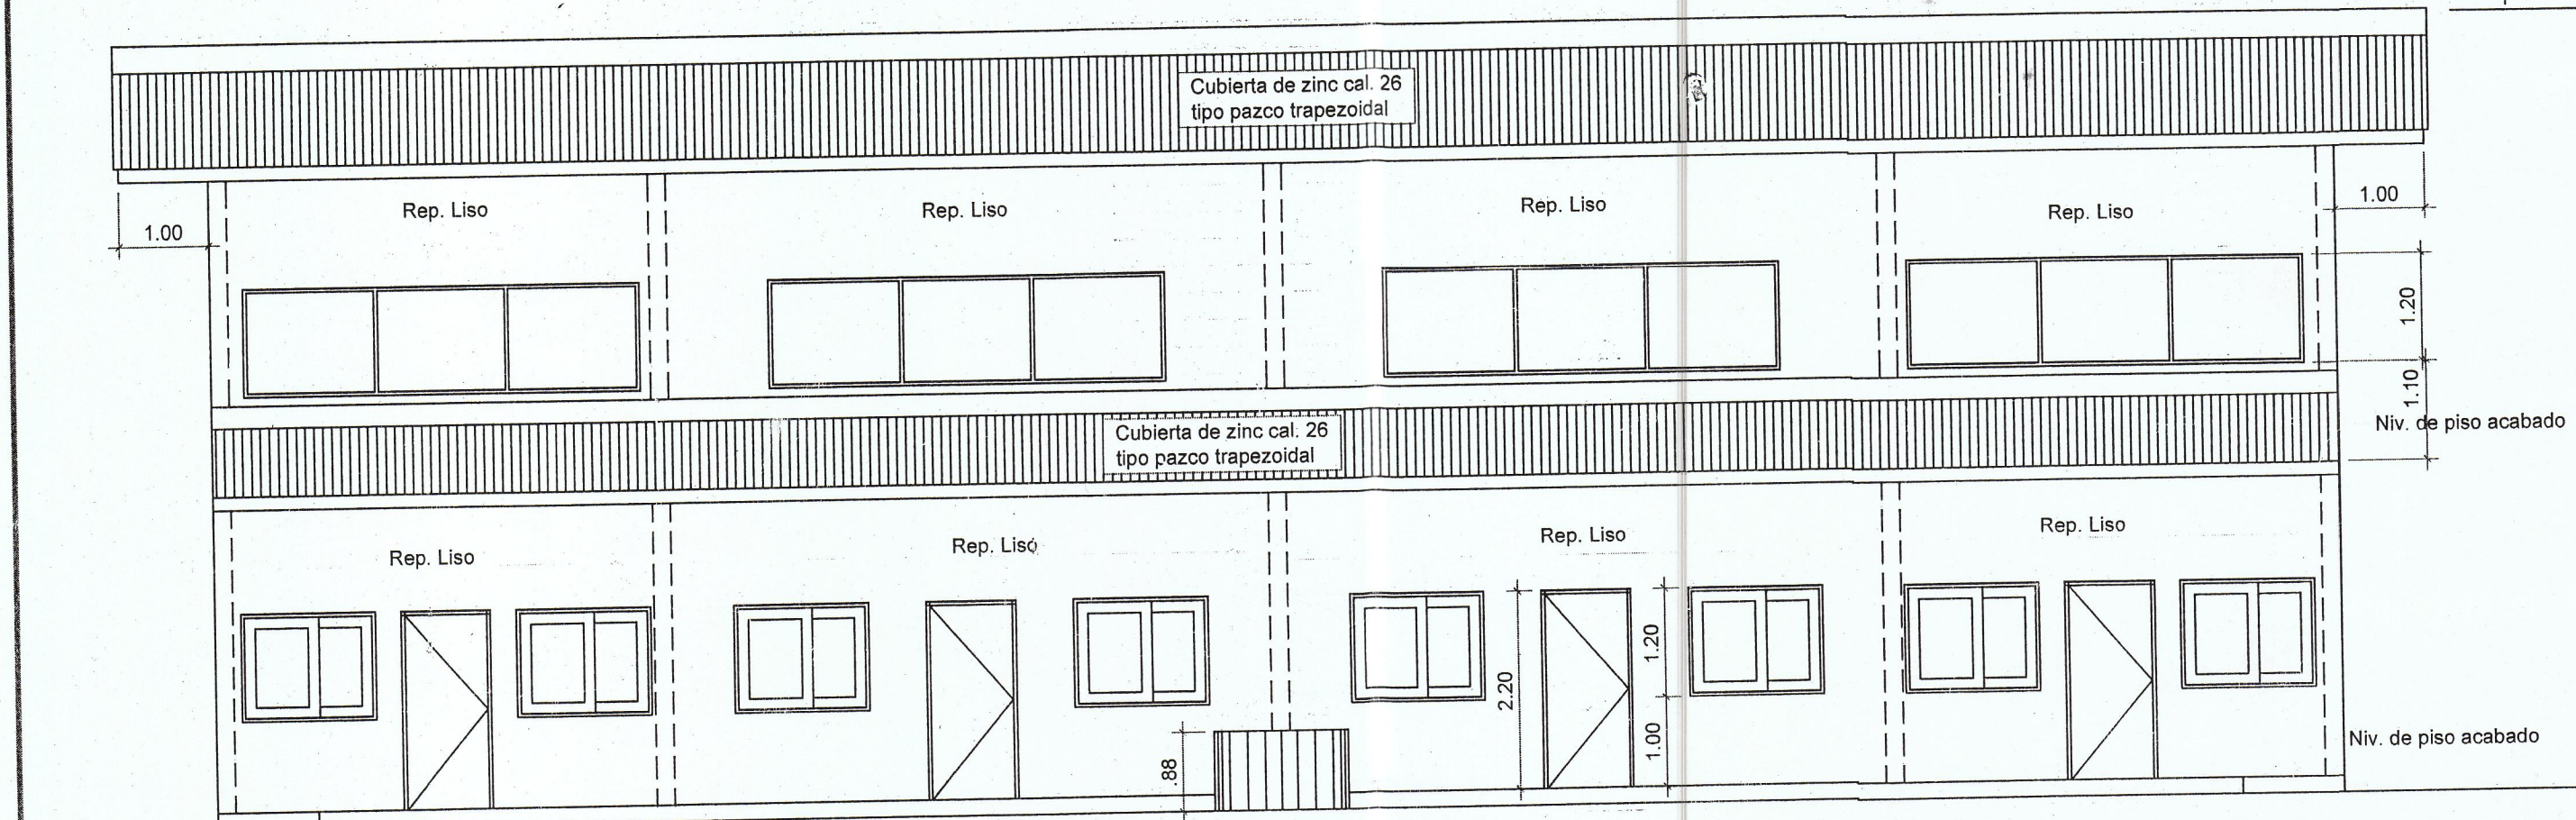


ELEV. PRINCIPAL
Escala 1:75

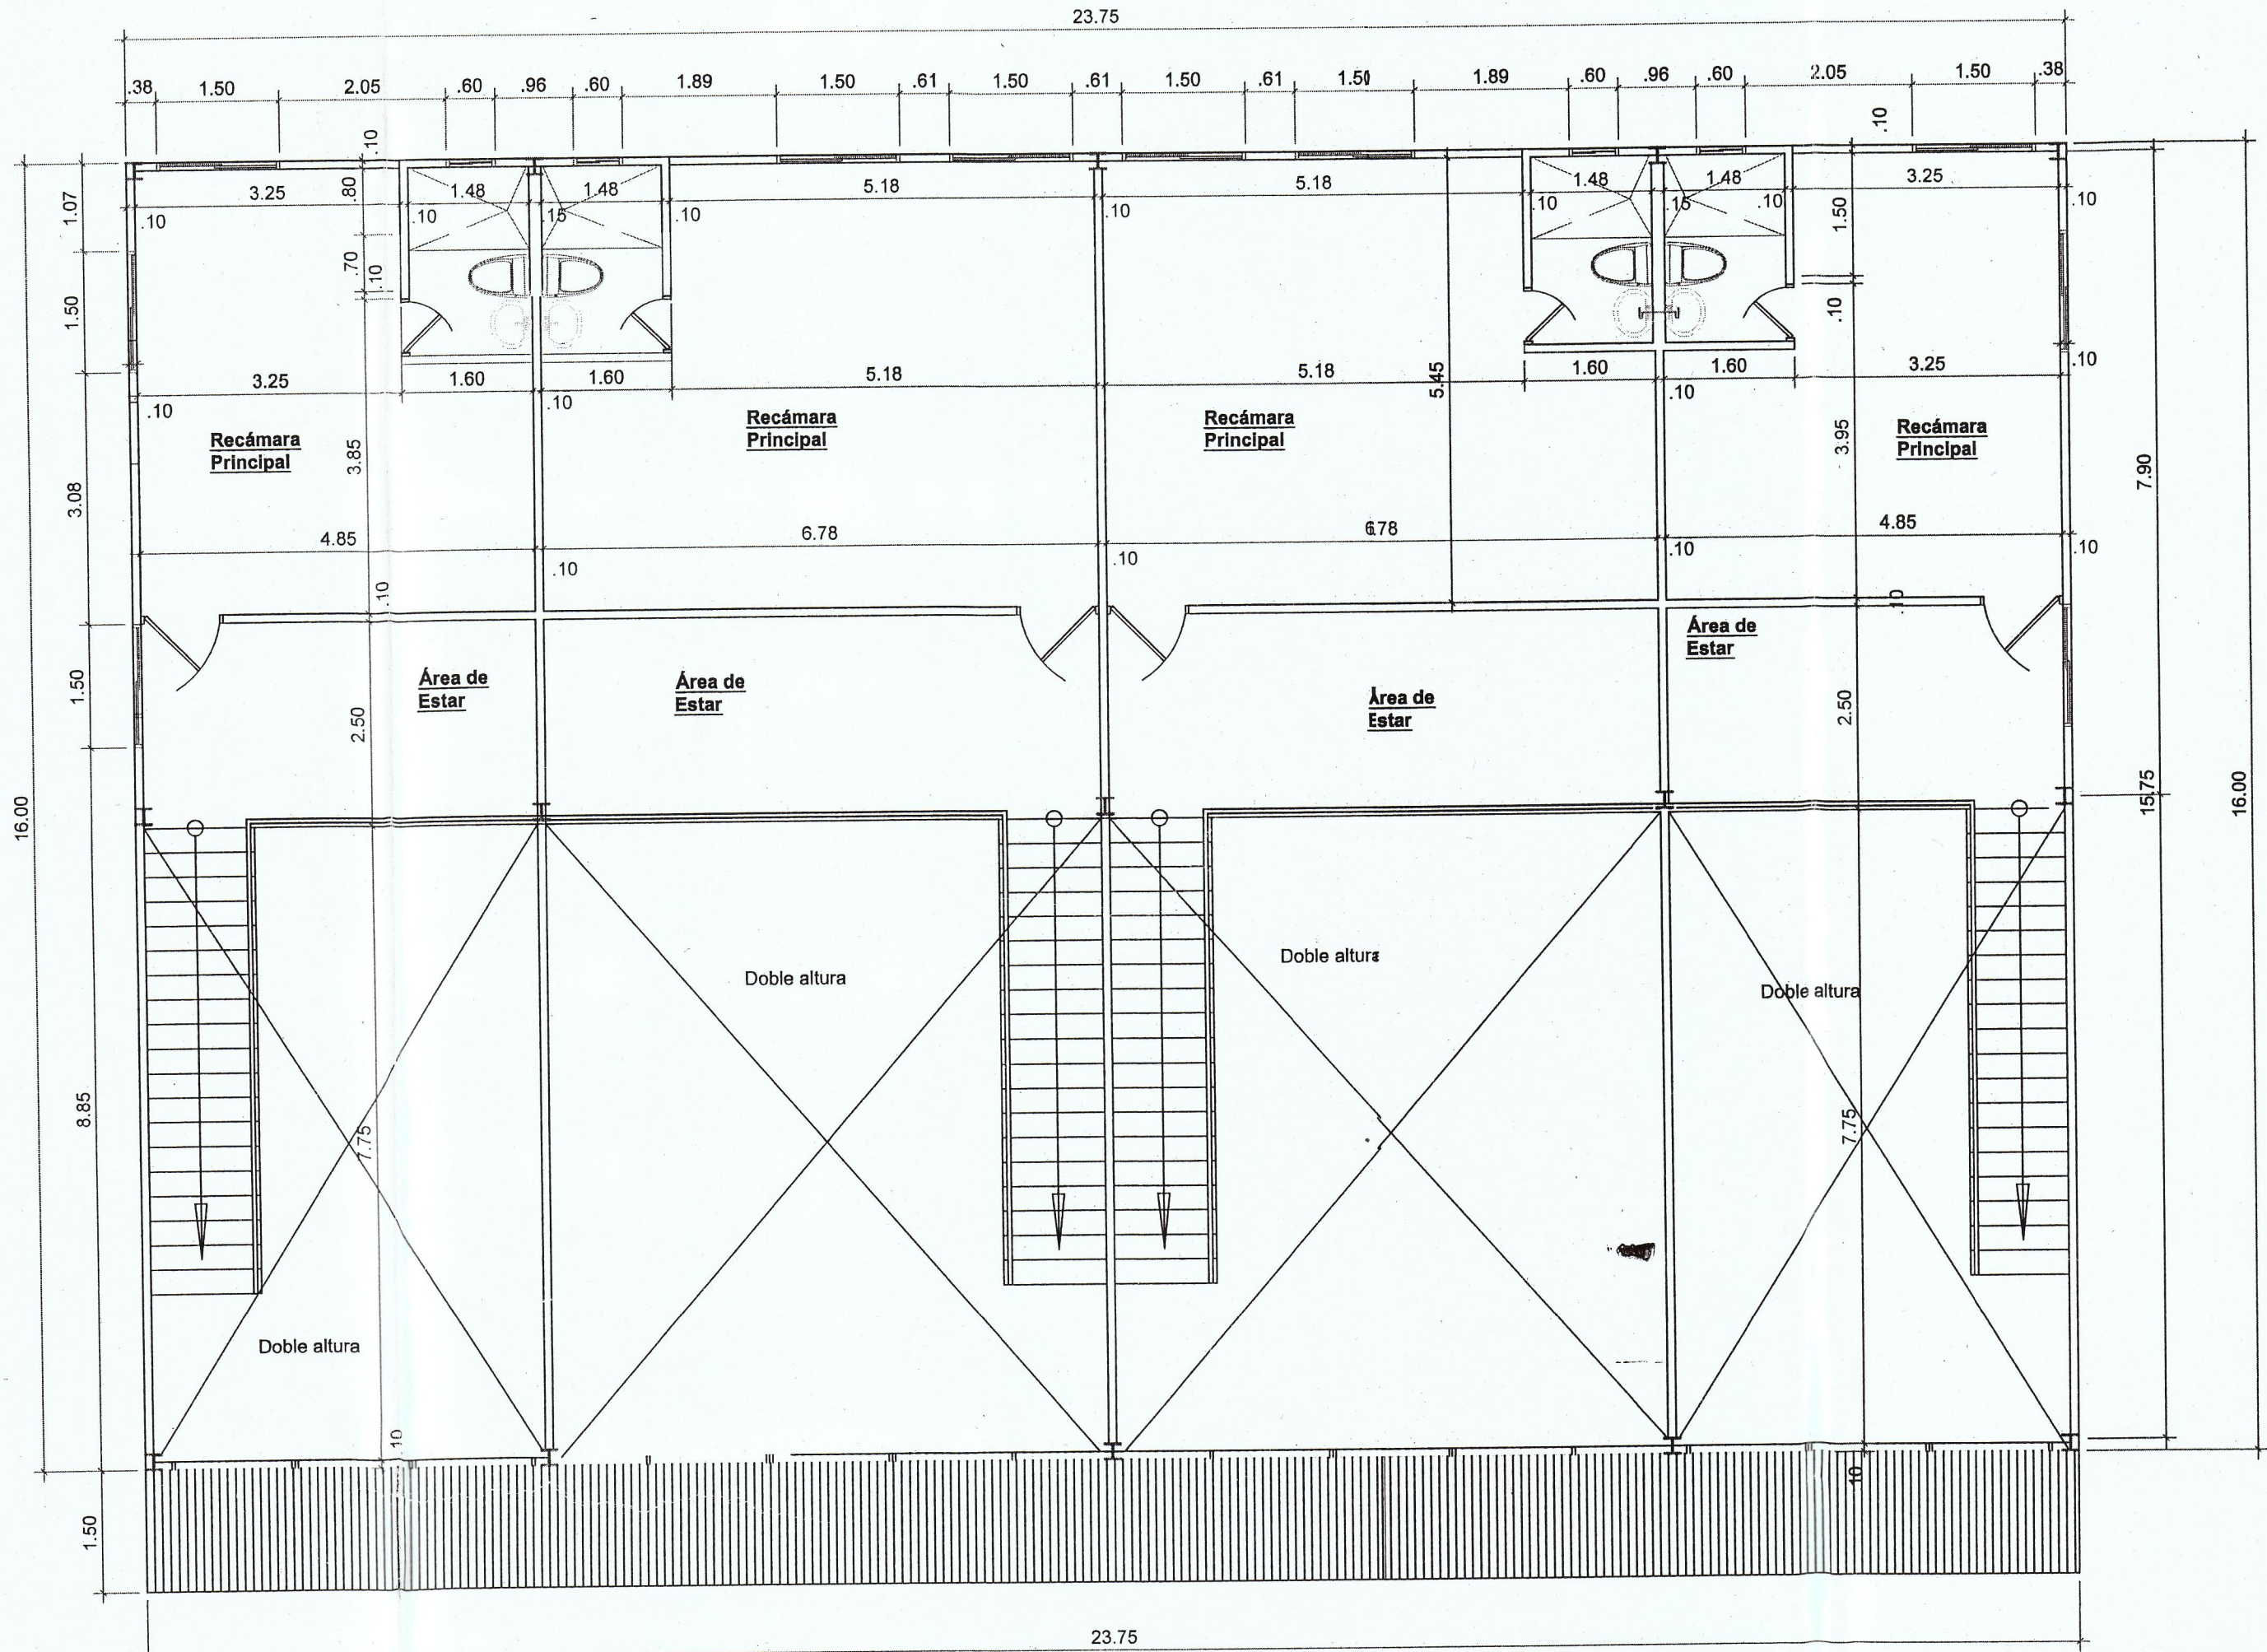


PLANTA MEZANINE DOBLE ALTURA
Escala 1:75

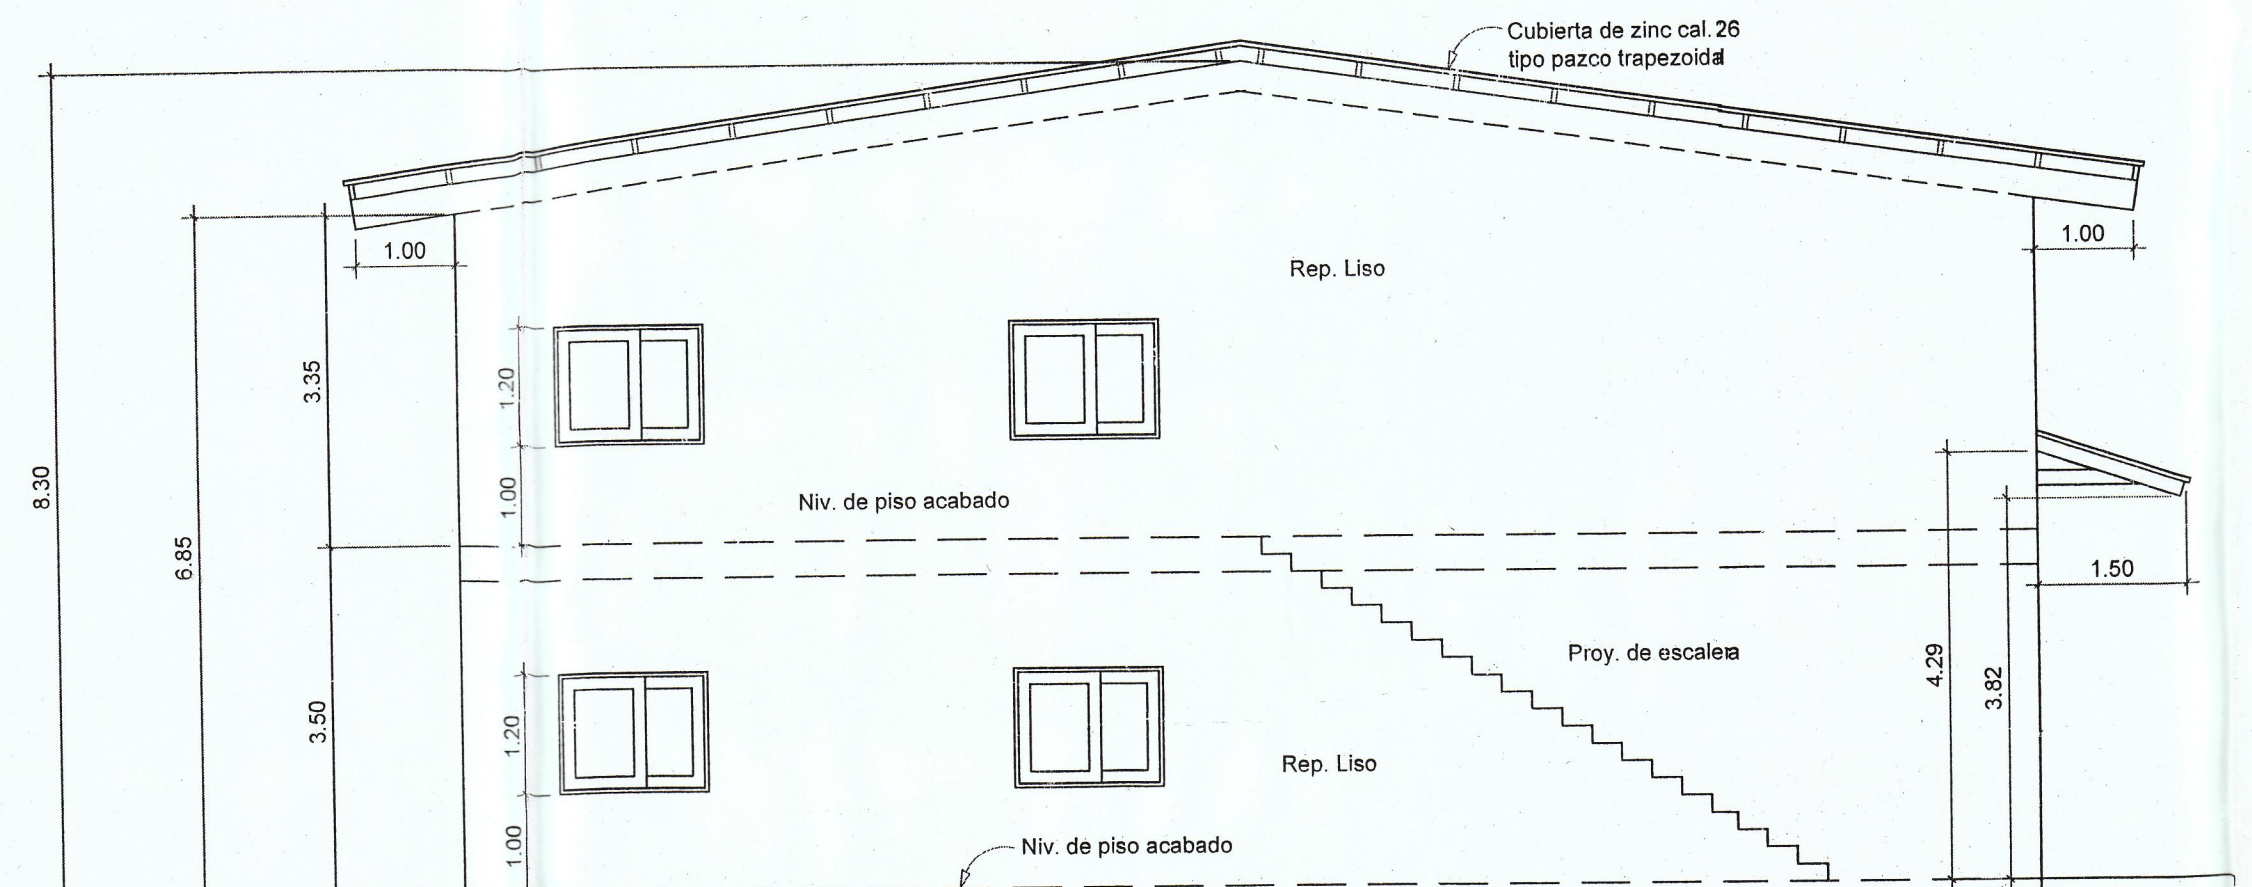


ELEV. LAT. IZQUIERDA
Escala 1:75

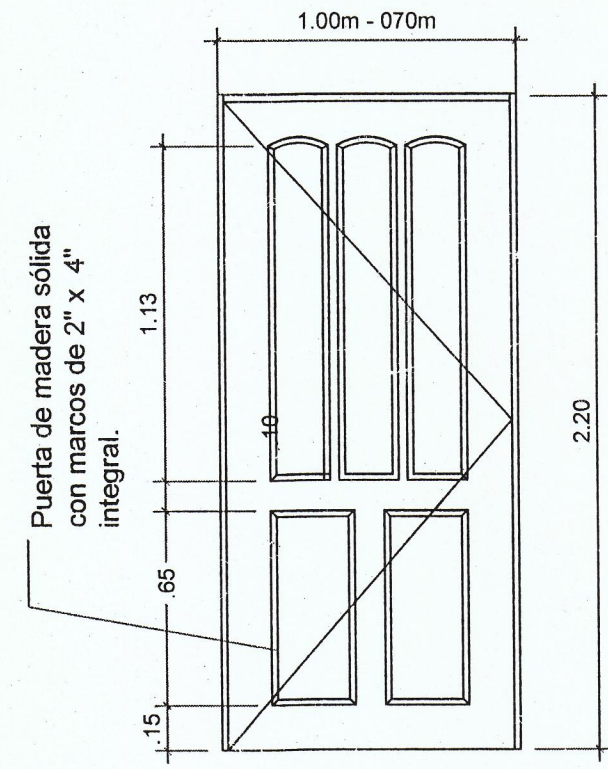


PUERTA
ESCALA 1:25

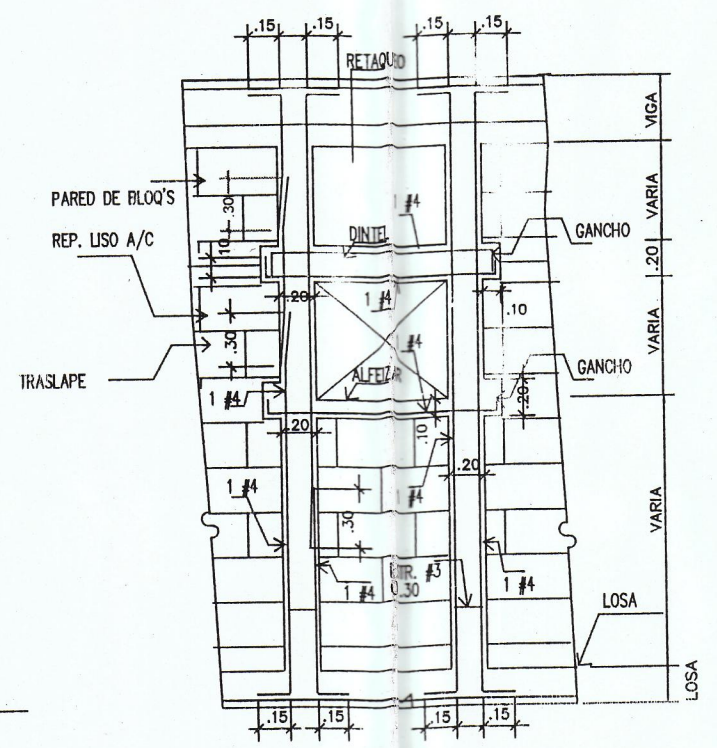


REF. ALRED. DE PTAS. Y VENTANAS

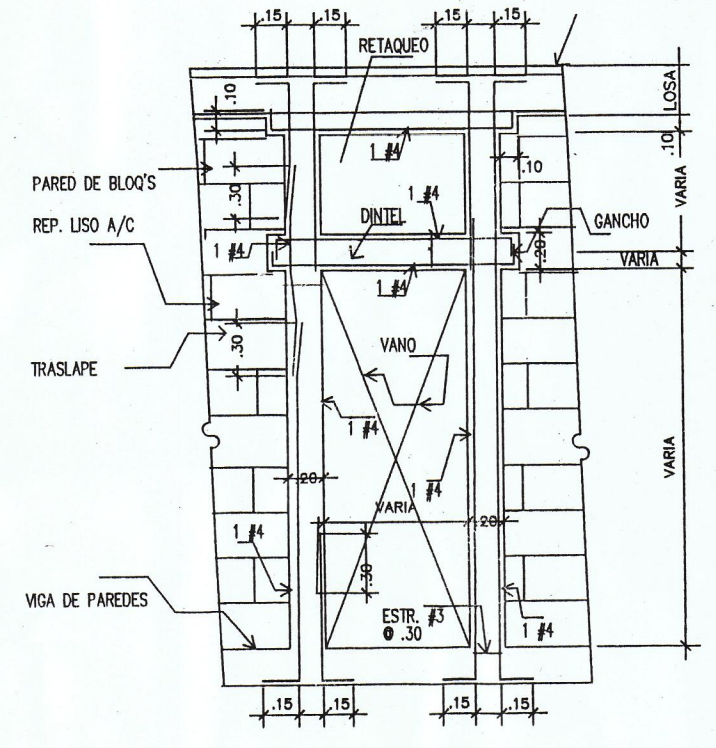

REF. ALRED. DE PTAS. Y VENTANAS

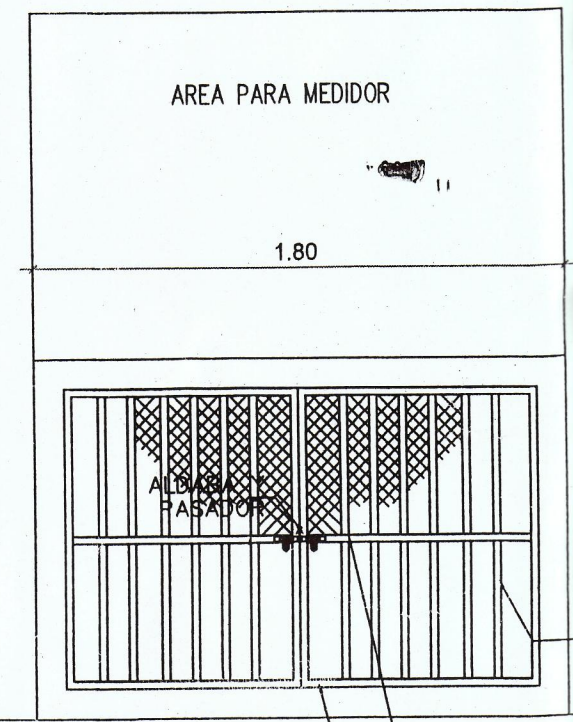

ELEVACION TINAJERA
ESCALA: 1:25

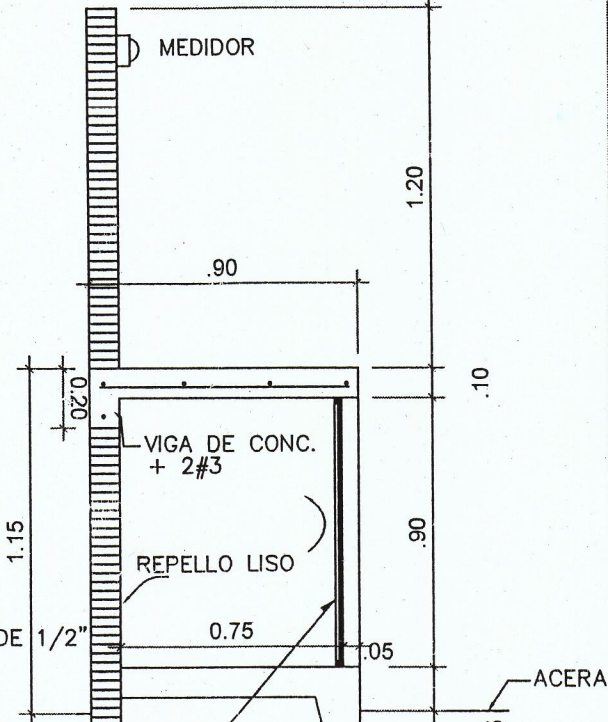

SECCION

REPÚBLICA DE PANAMÁ
MUNICIPIO DE COLÓN
DIR. DE PLANEACIÓN, ARQUITECTURA E INGENIERÍA
Depto. De Revisión de Planos y Avalúos

REVISADO
Funcionario Responsable: *[Signature]*
Día: 27 Junio Año: 2018

VICTORIA YOUNG ANDRADE
INGENIERO CIVIL
C.C. 83.000-030
Firma: *[Signature]*
Ley 15 del 26 de mayo de 1995
Junta Técnica de Ingeniería y Arquitectura

ING. MIGUEL HERNÁNDEZ
C.C. 83.000-044
Firma: *[Signature]*
Ley 15 del 26 de mayo de 1995
Junta Técnica de Ingeniería y Arquitectura

21/6/18











PROYECTO: **CONSTRUCCIÓN DE EDIFICIO RESIDENCIAL DE CUATRO APARTAMENTOS DE DOS ALTOS**

PROPIEDAD: **XIN WEI ZHANG**
Cédula: *[Blank]*

UBICACIÓN: Sector Nuevo San Juan - Nuevo Vigía - Corregimiento de SAN JUAN - Distrito y Provincia de Colón.

Prop: *[Signature]*
8-77-879

DESG: L. M. N.
CALCULO: ING. V. YOUNG
DIBUJO: A. Santiago
REVISIÓN: ING. V. YOUNG
FECHA: MARZO/2018
HOJA N.º 2 DE 2

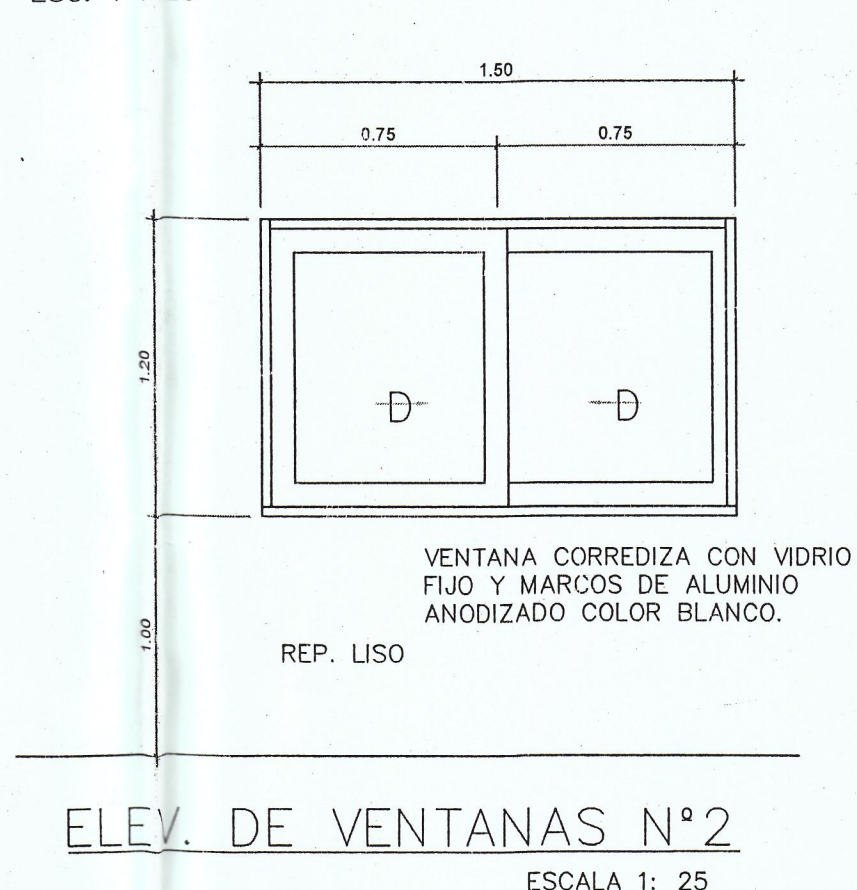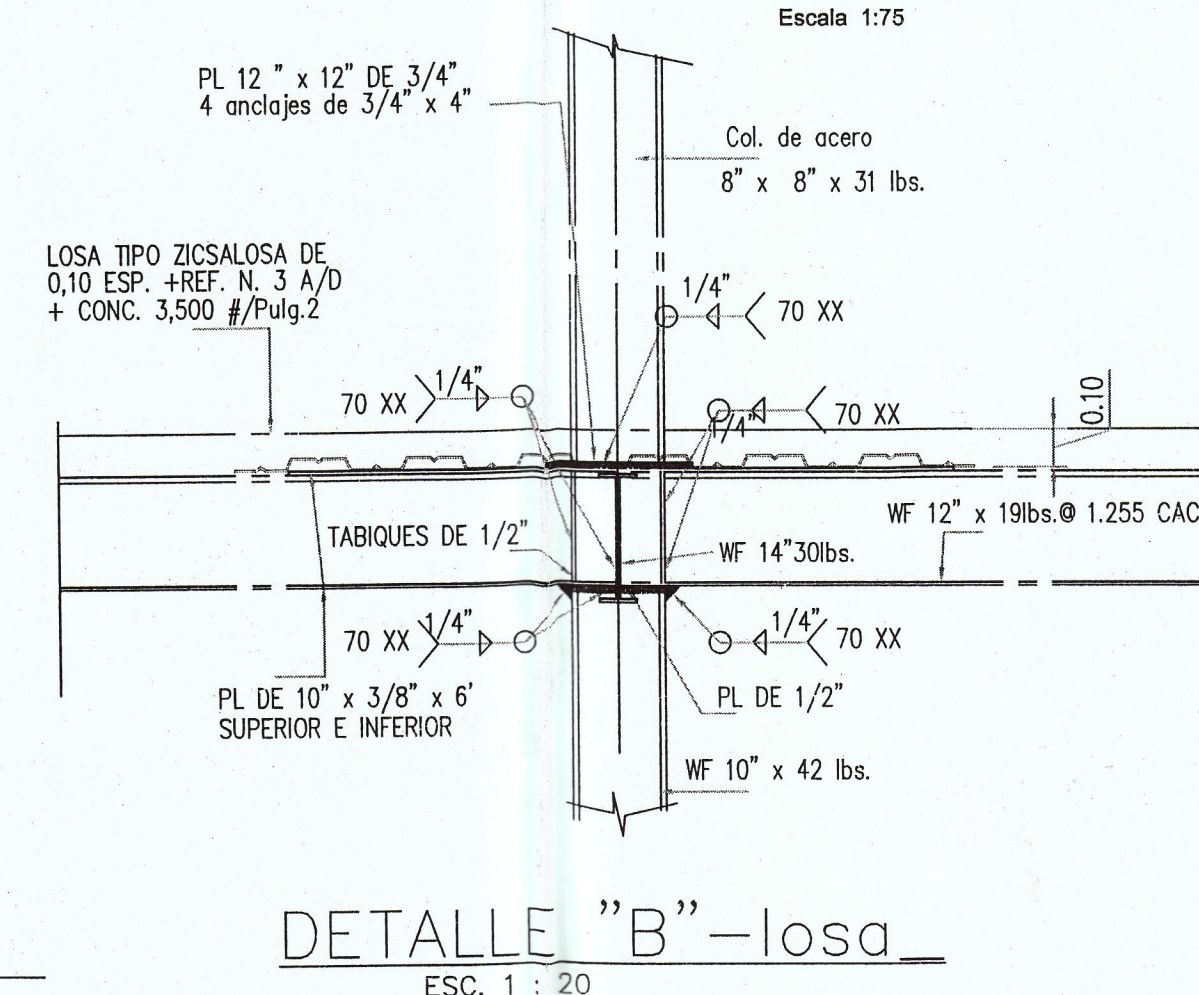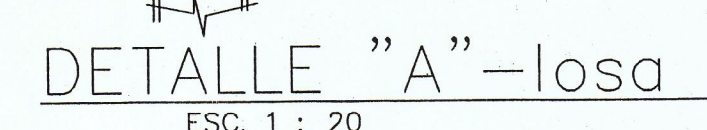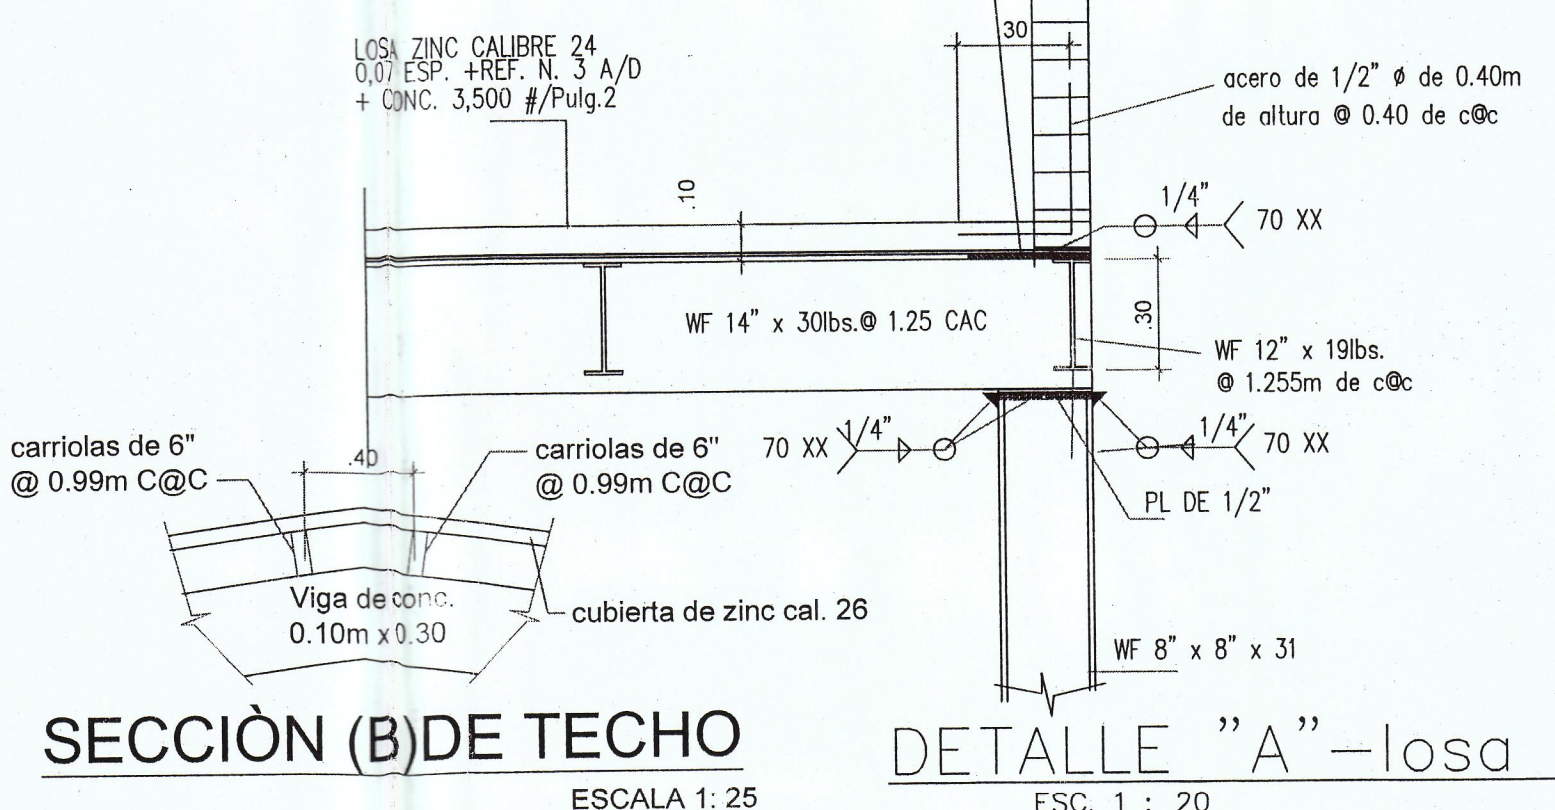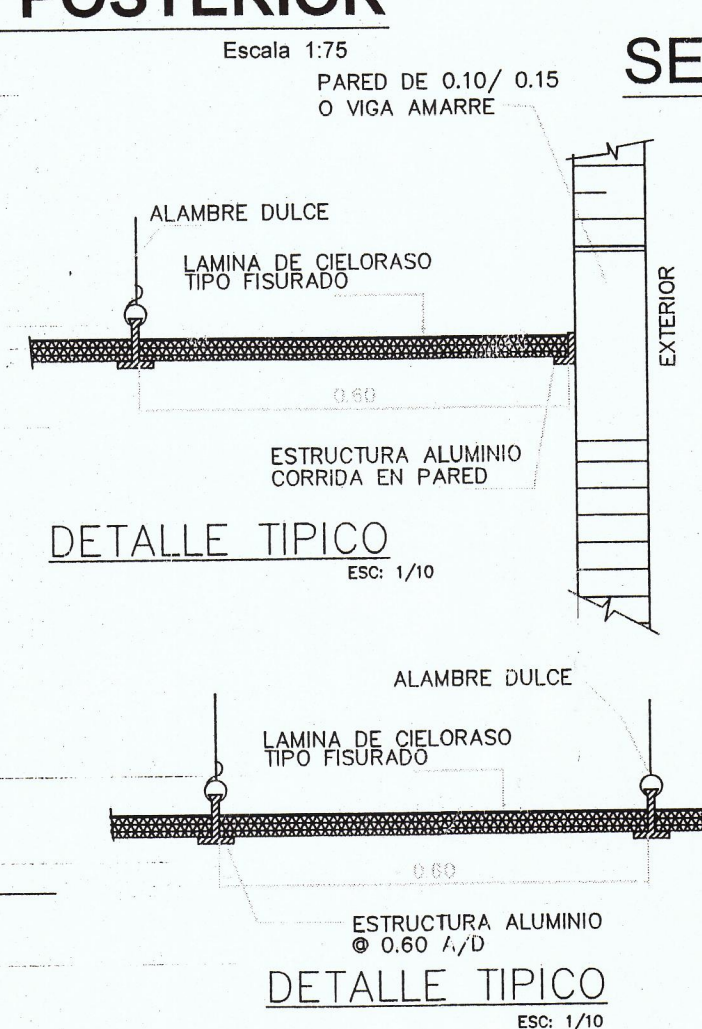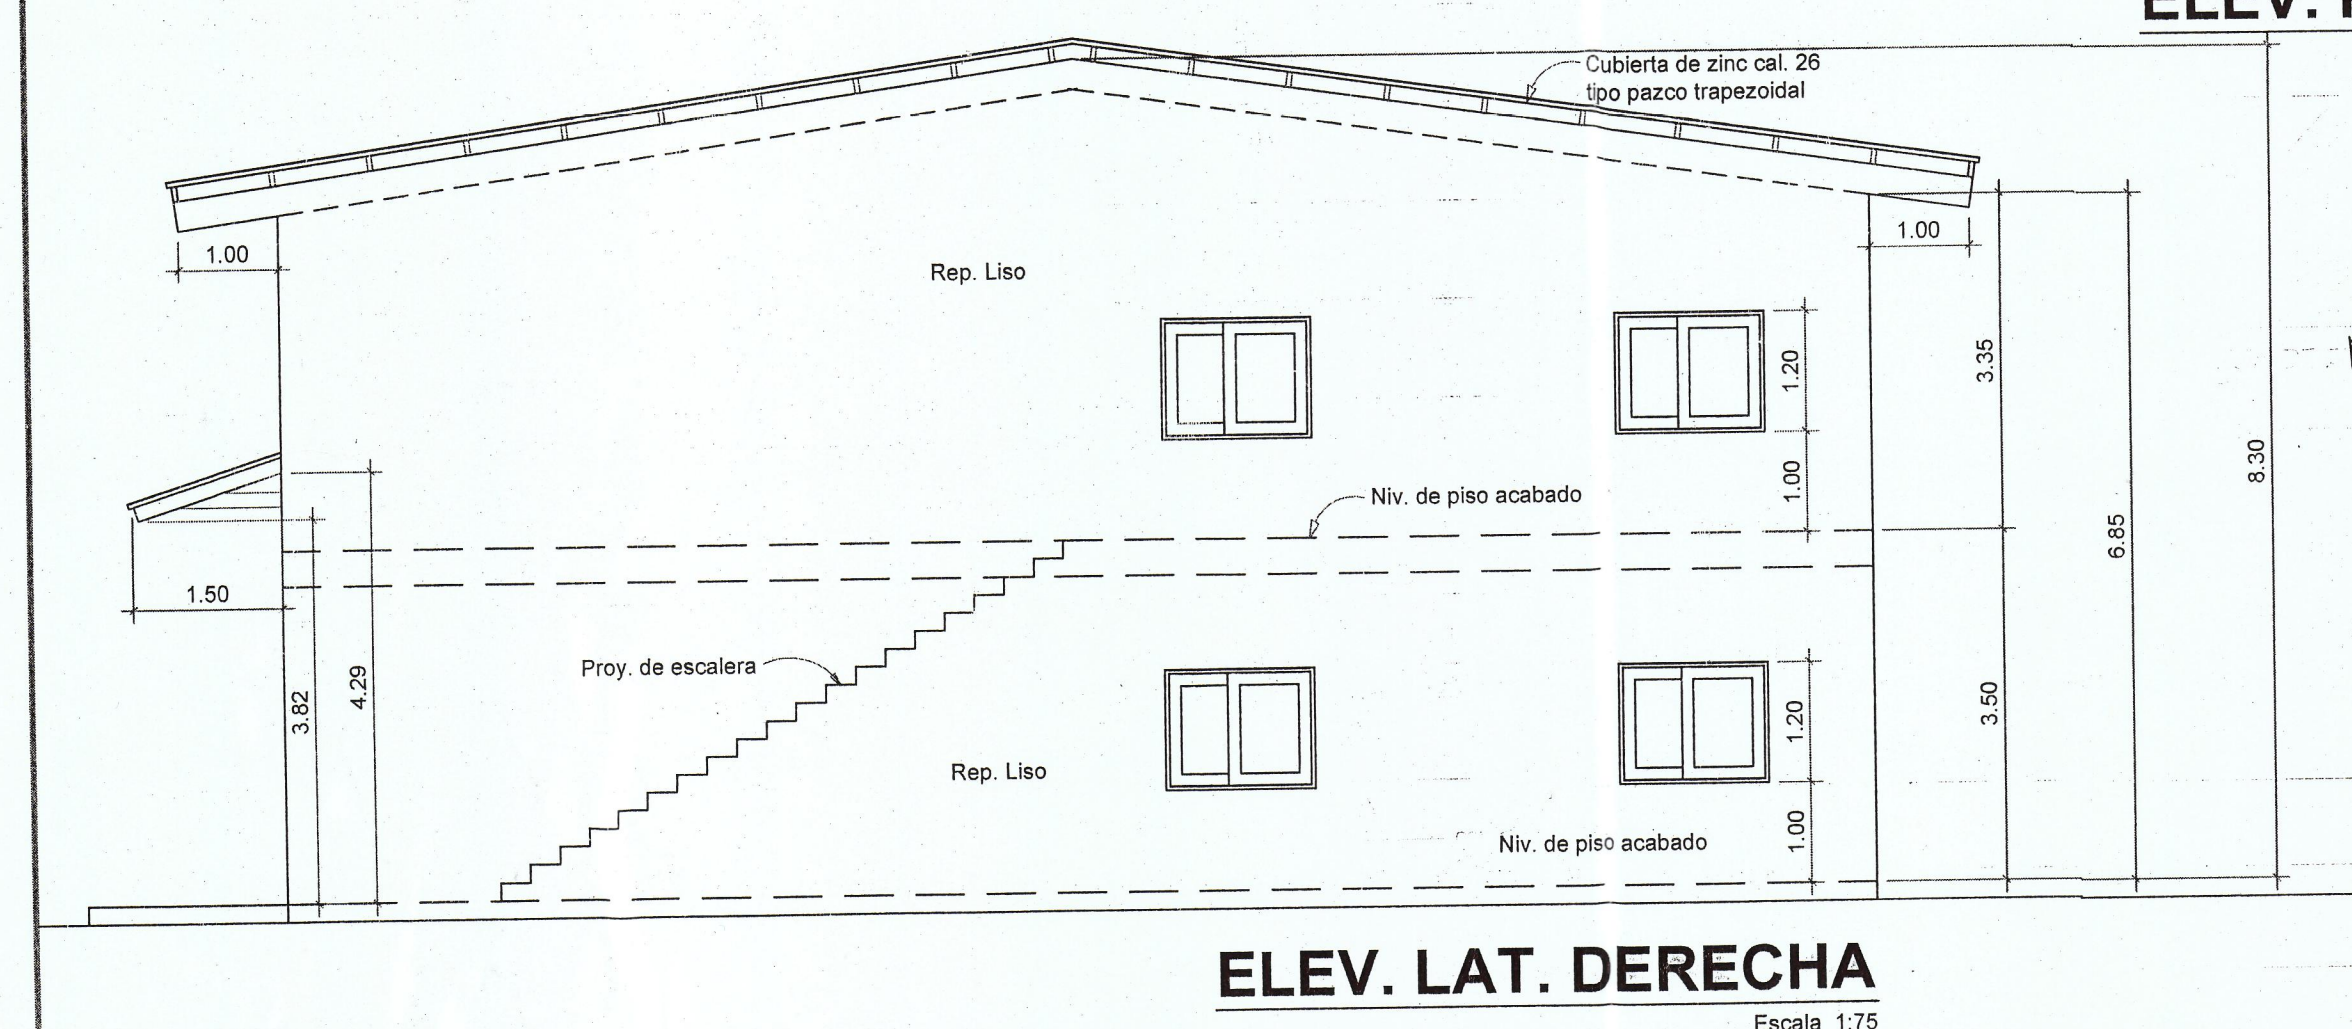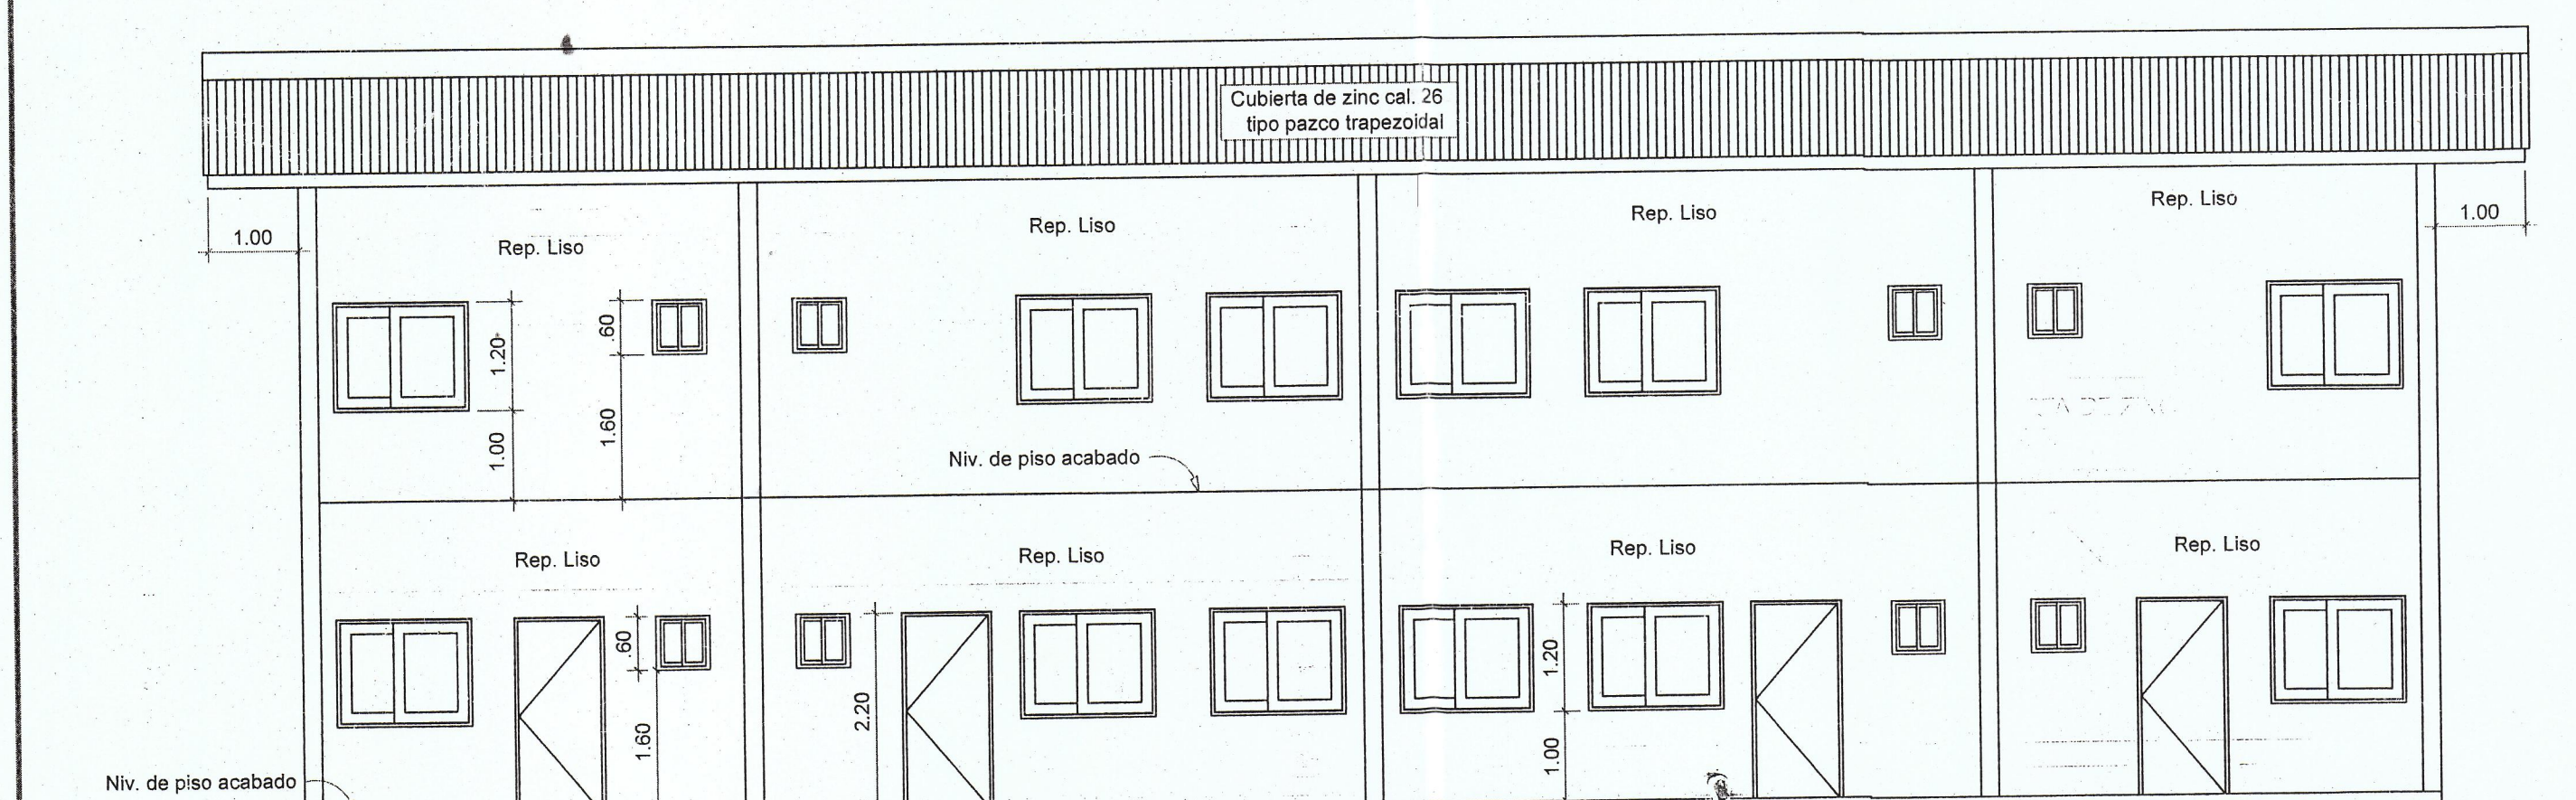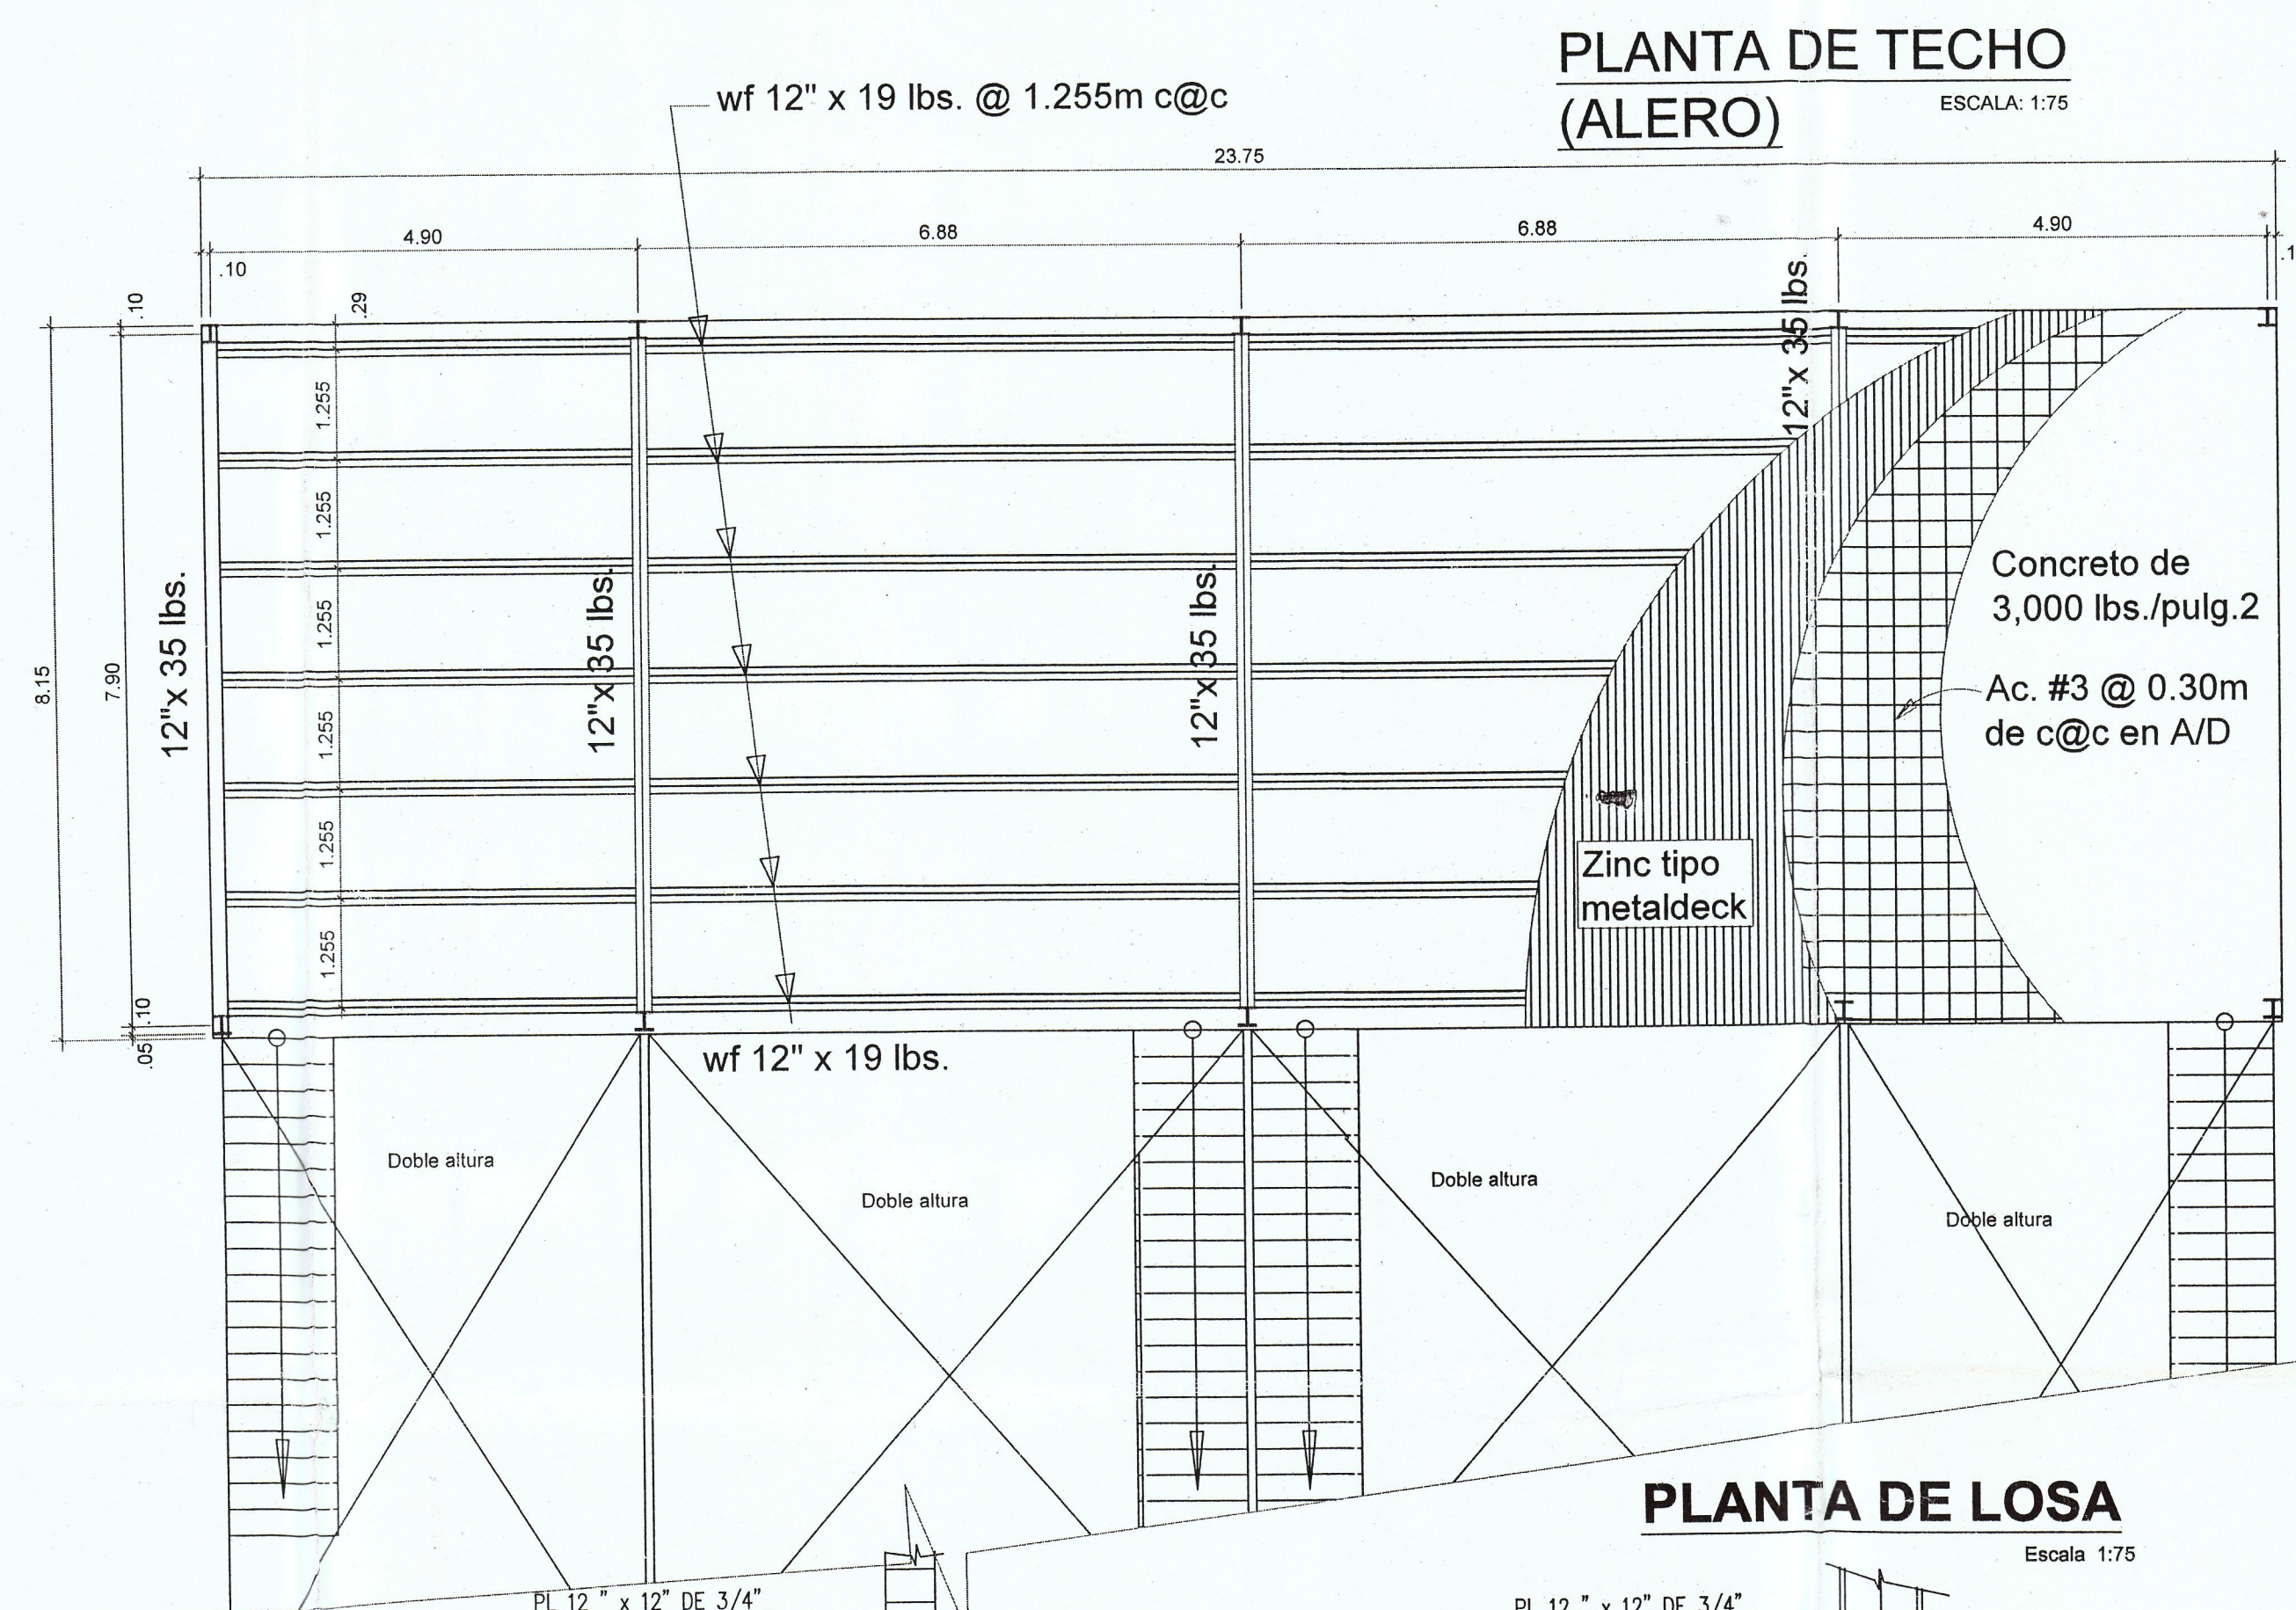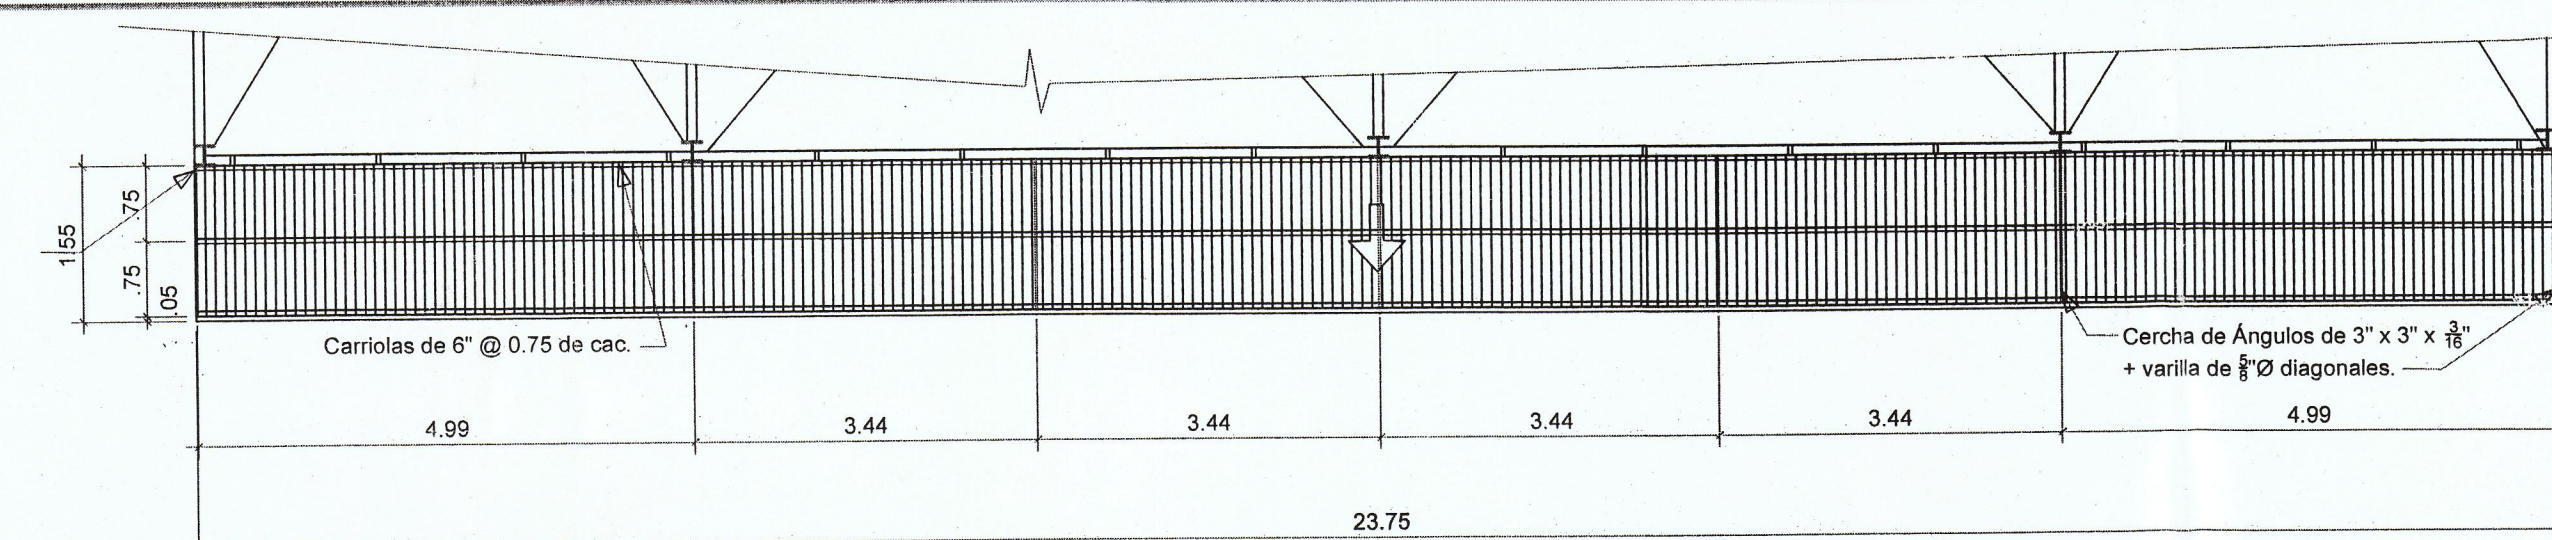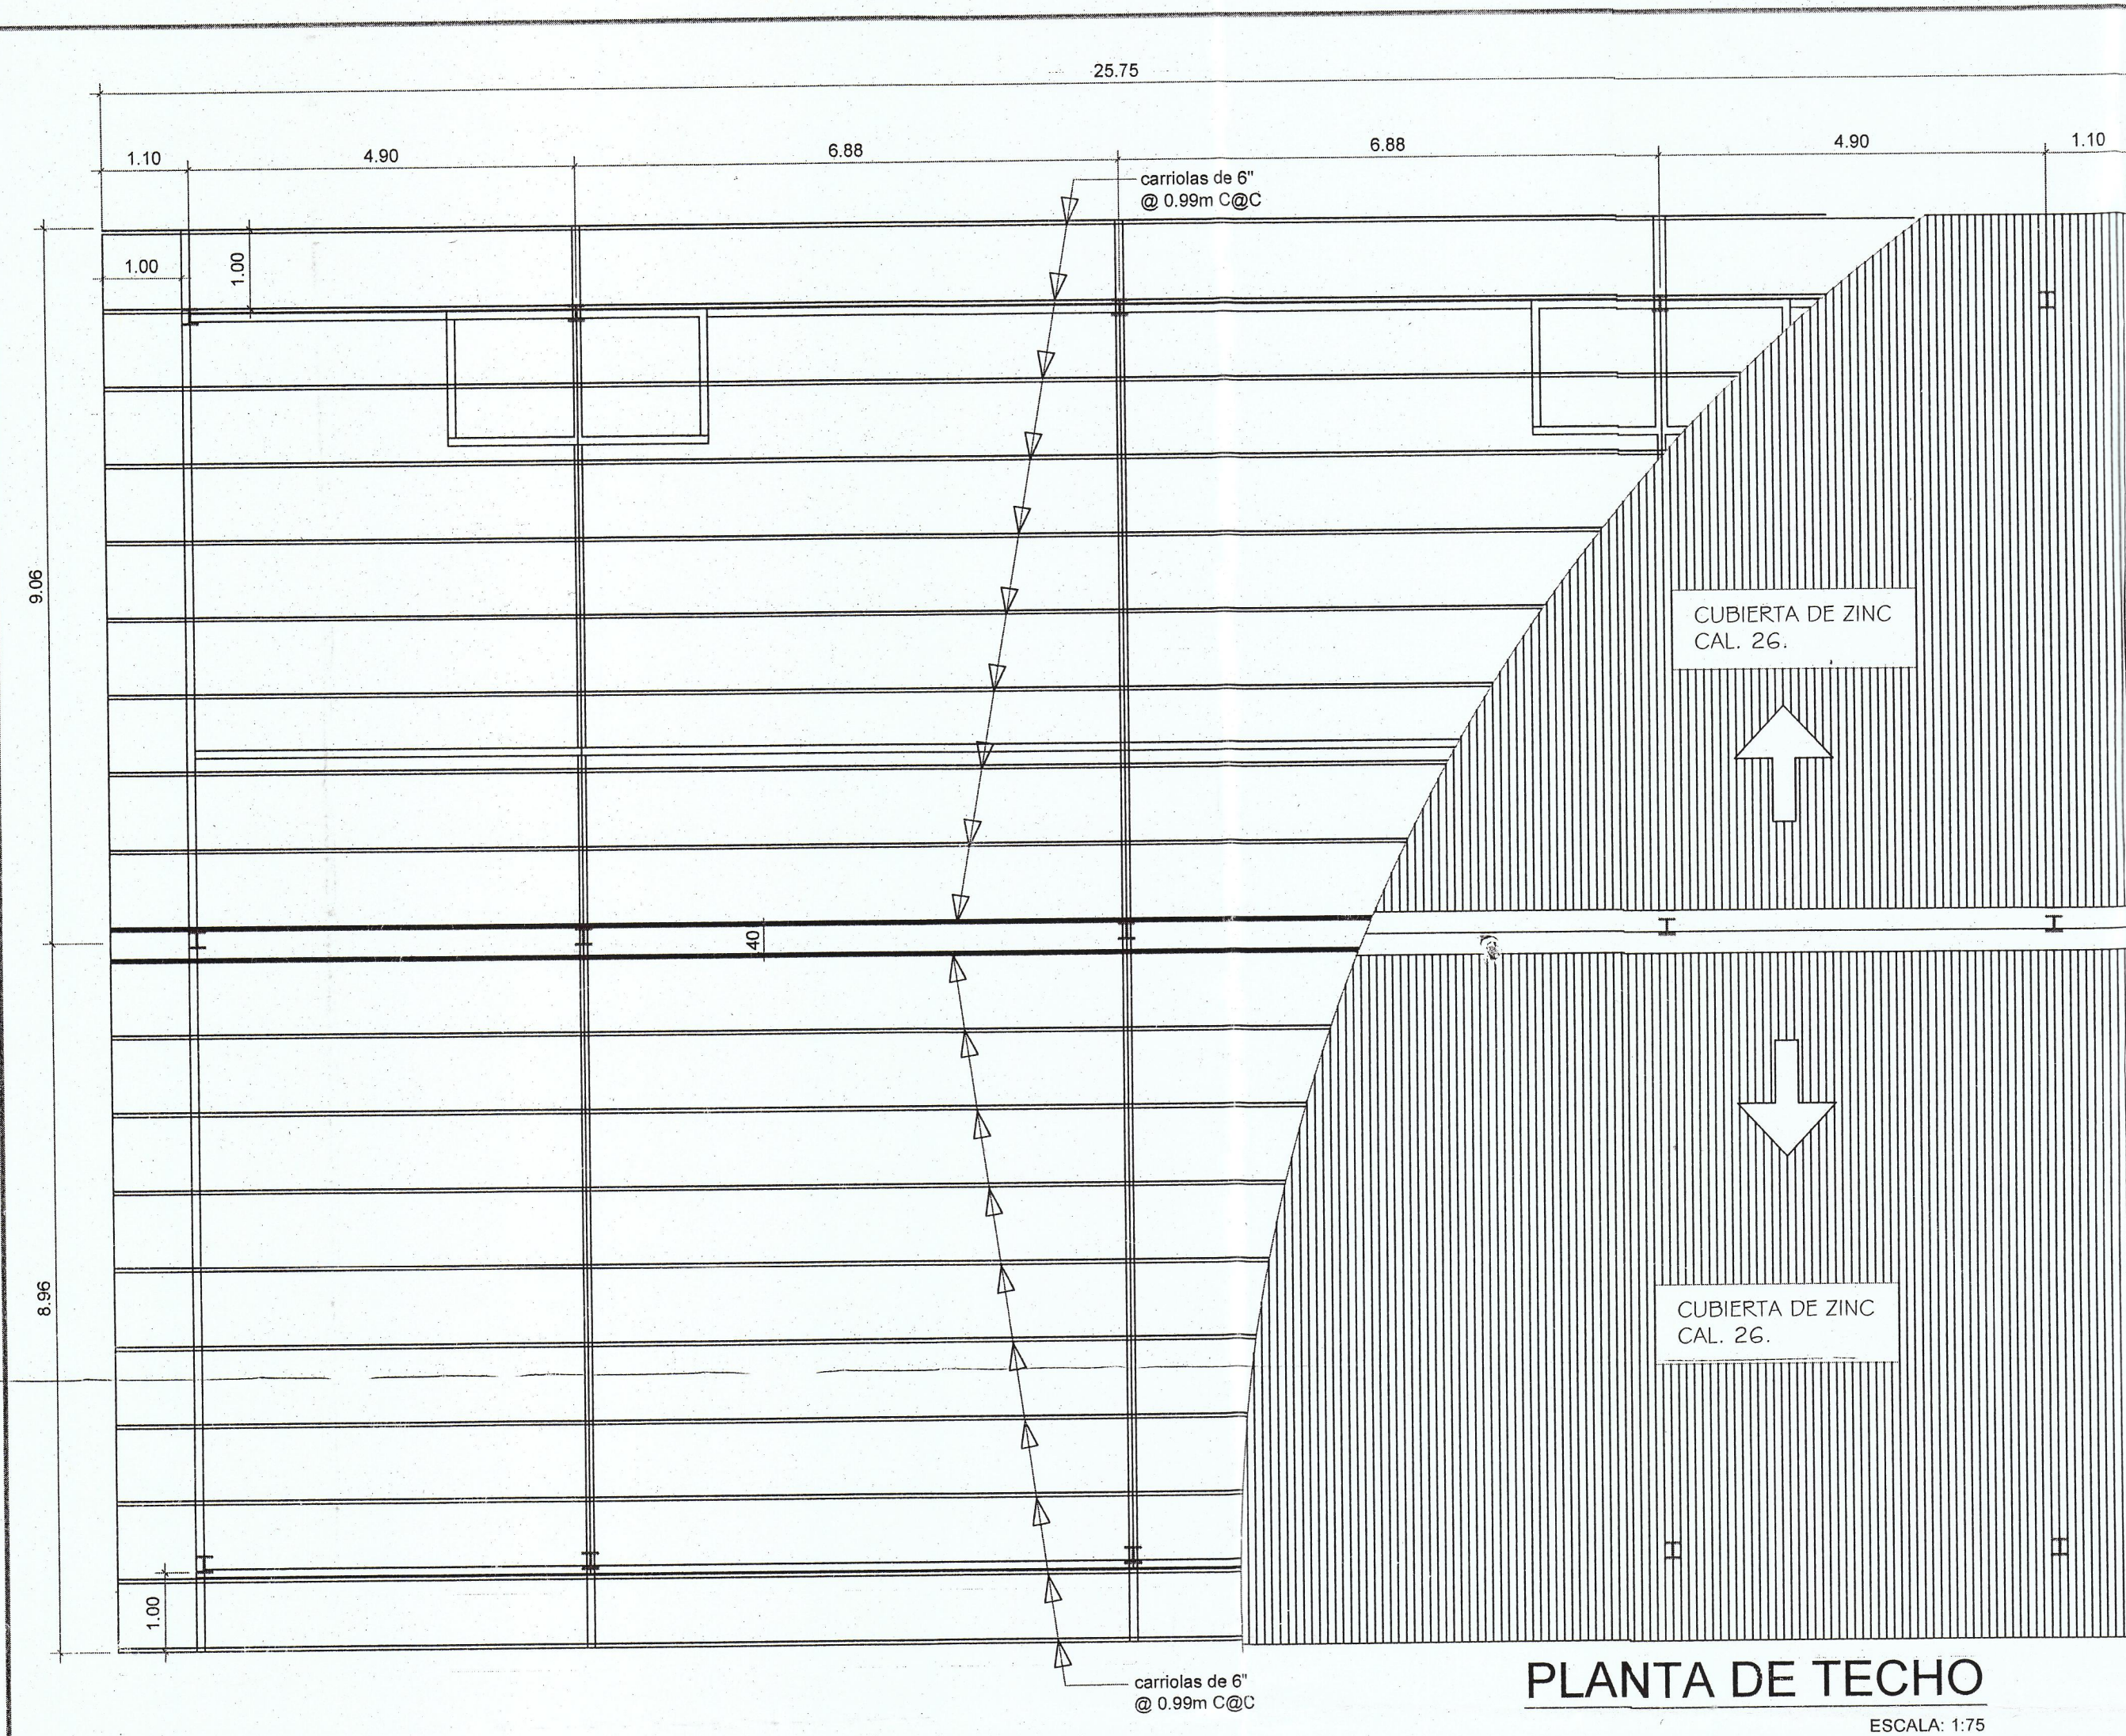

REPÚBLICA DE PANAMÁ
MUNICIPIO DE COLÓN
DIR. DE PLANIFICACIÓN, ARQUITECTURA E INGENIERÍA
Deplo. De Revisión de Planos y Avalúos
REVISADO
[Signature]
Funcionario Responsable
Día Mes 27 junio Año 2018

VÍCTOR A. YOUNG ANDRADE
INGENIERO CIVIL
LICENCIA N° 83-006-030

Victor Young

FIRMA

Law 15 del 26 de enero de 1999

100-1070

ROCELIO HEPBURN S. J.
ARQUITECTO
A. Licencia No. 88-001-044

Rogelio G. Hepburn.
Firma

7 av 18 del 98 de Enero de 1959





PROYECTO:
**CONSTRUCCIÓN DE EDIFICIO RESIDENCIAL
DE CUATRO APARTAMENTOS DE DOS ALTOS**


PROPIEDAD:	XIN WEI ZHANG Cédula:	DISEÑO:
		L. M. N.
		CÁLCULO:
		ING. V. YOUNG
		DIBUJO:
		A. Santiago
		REVISIÓN:
		ING. V. YOUNG
		FECHA:
		MAR/2018

"ubicación:
Nuevo San Juan - Nuevo Vigía - Corregimiento de San Juan -
Cra. de Colón.

UBICACION REGIONAL. ESCALA 1: 25,000

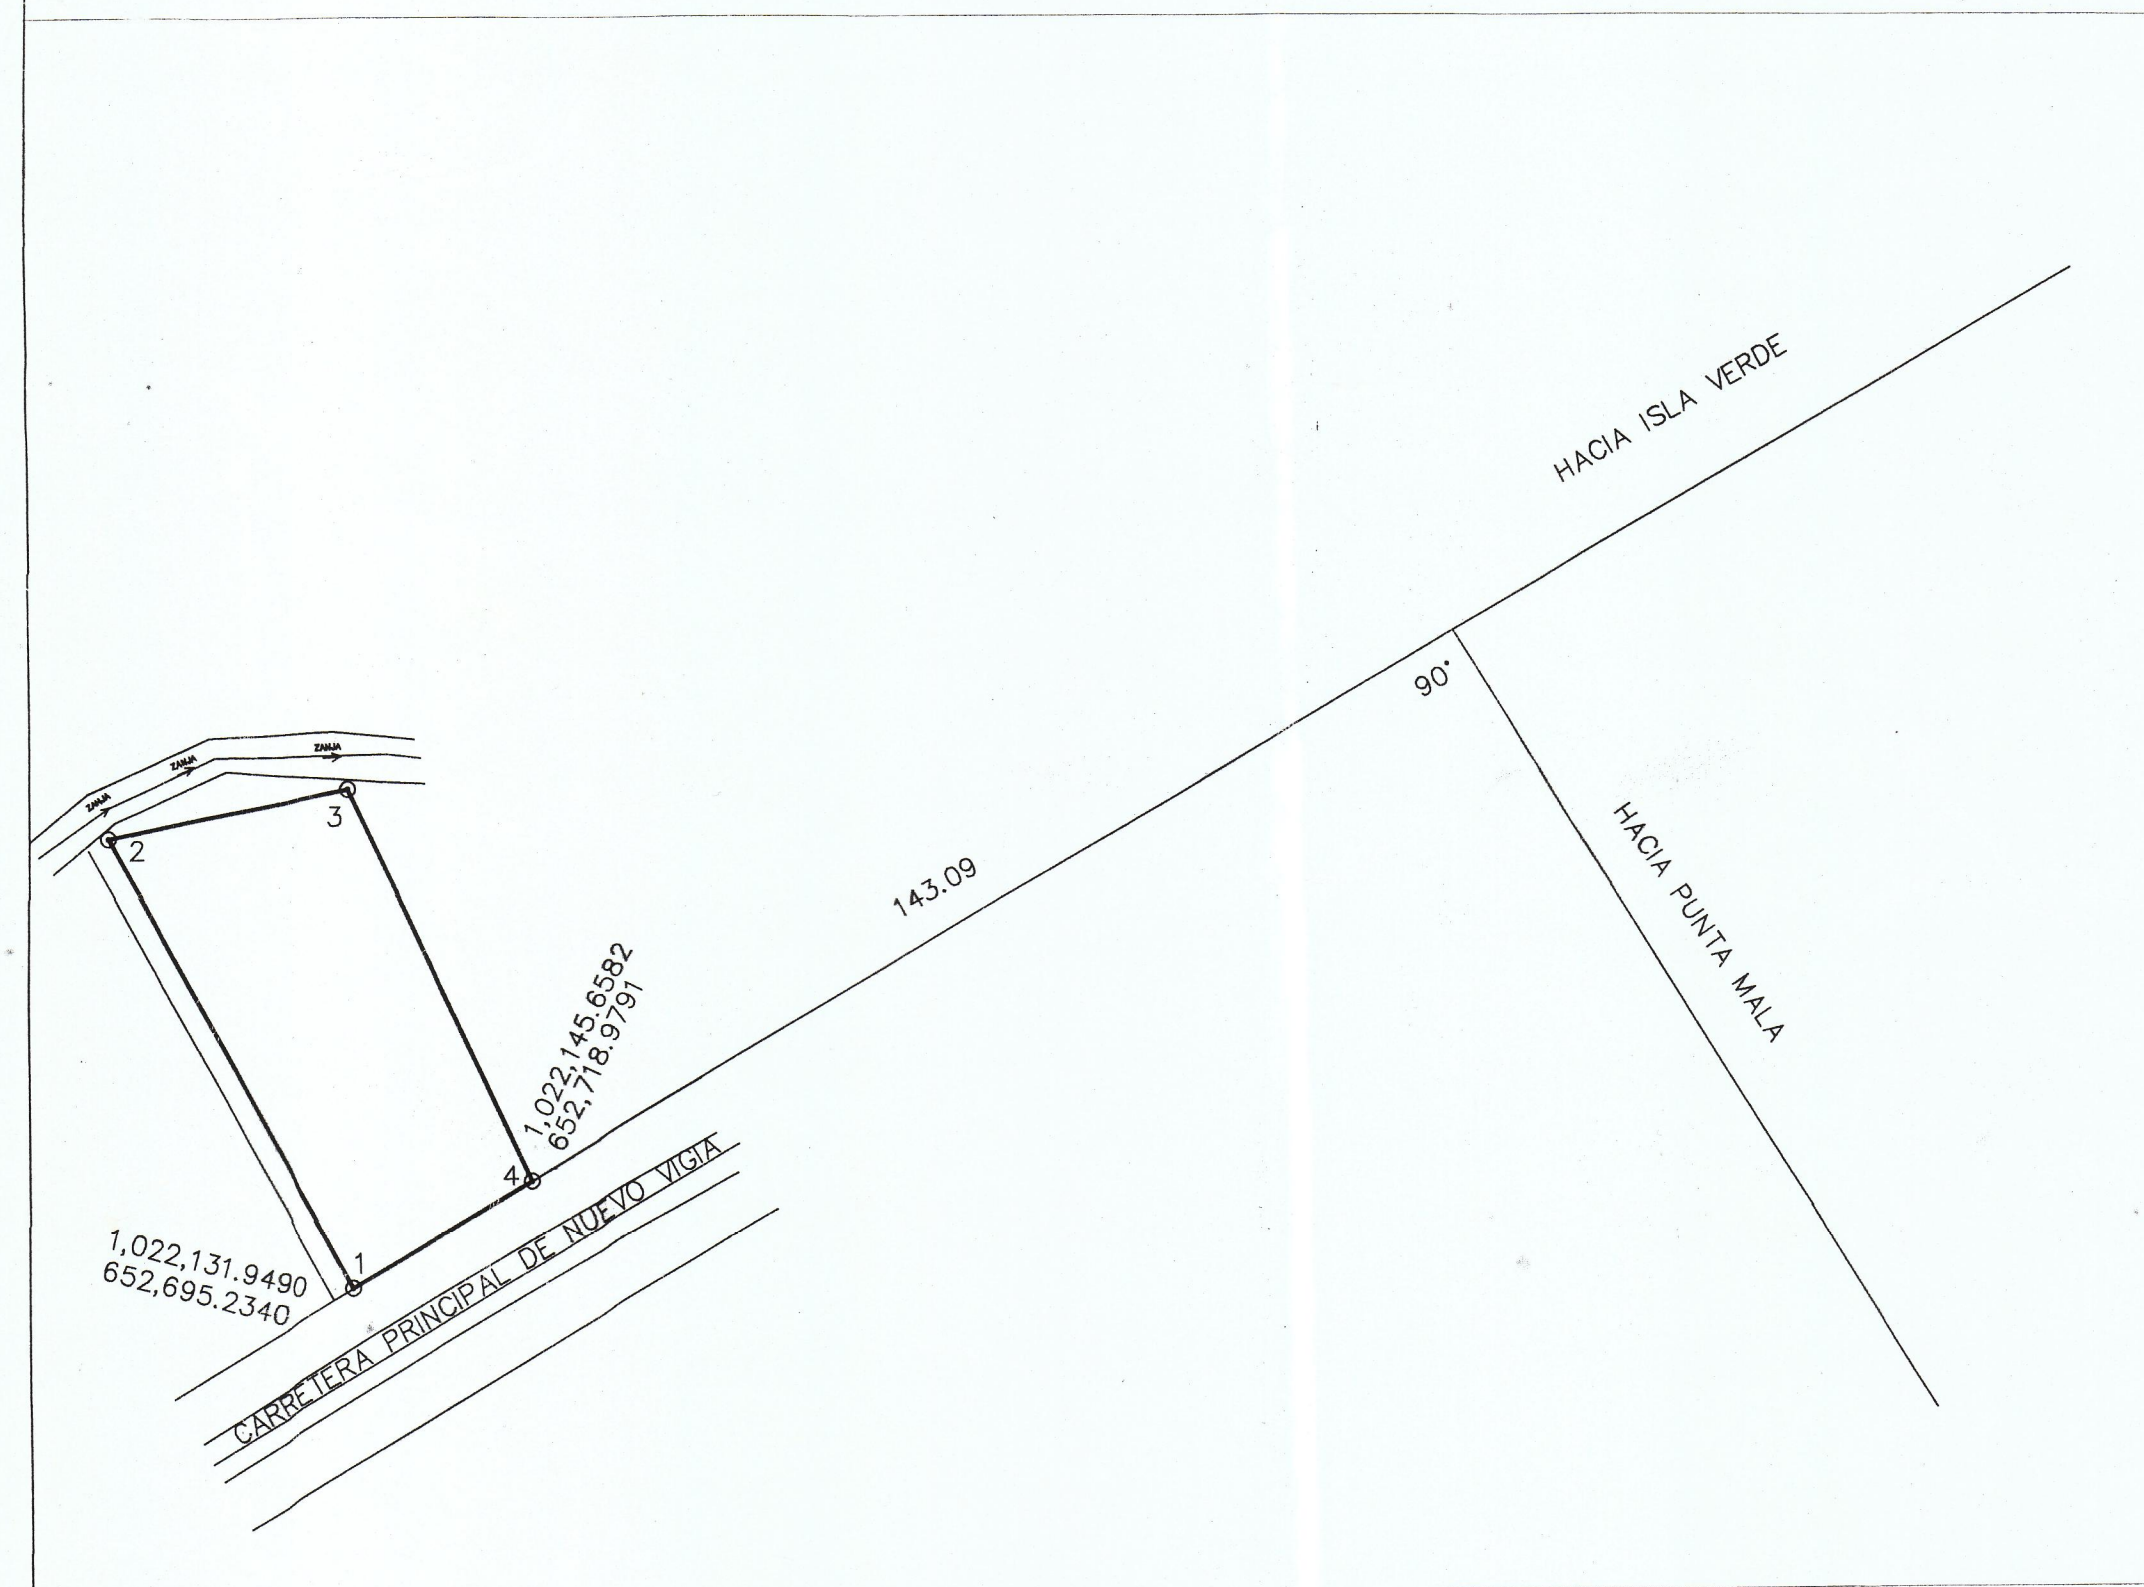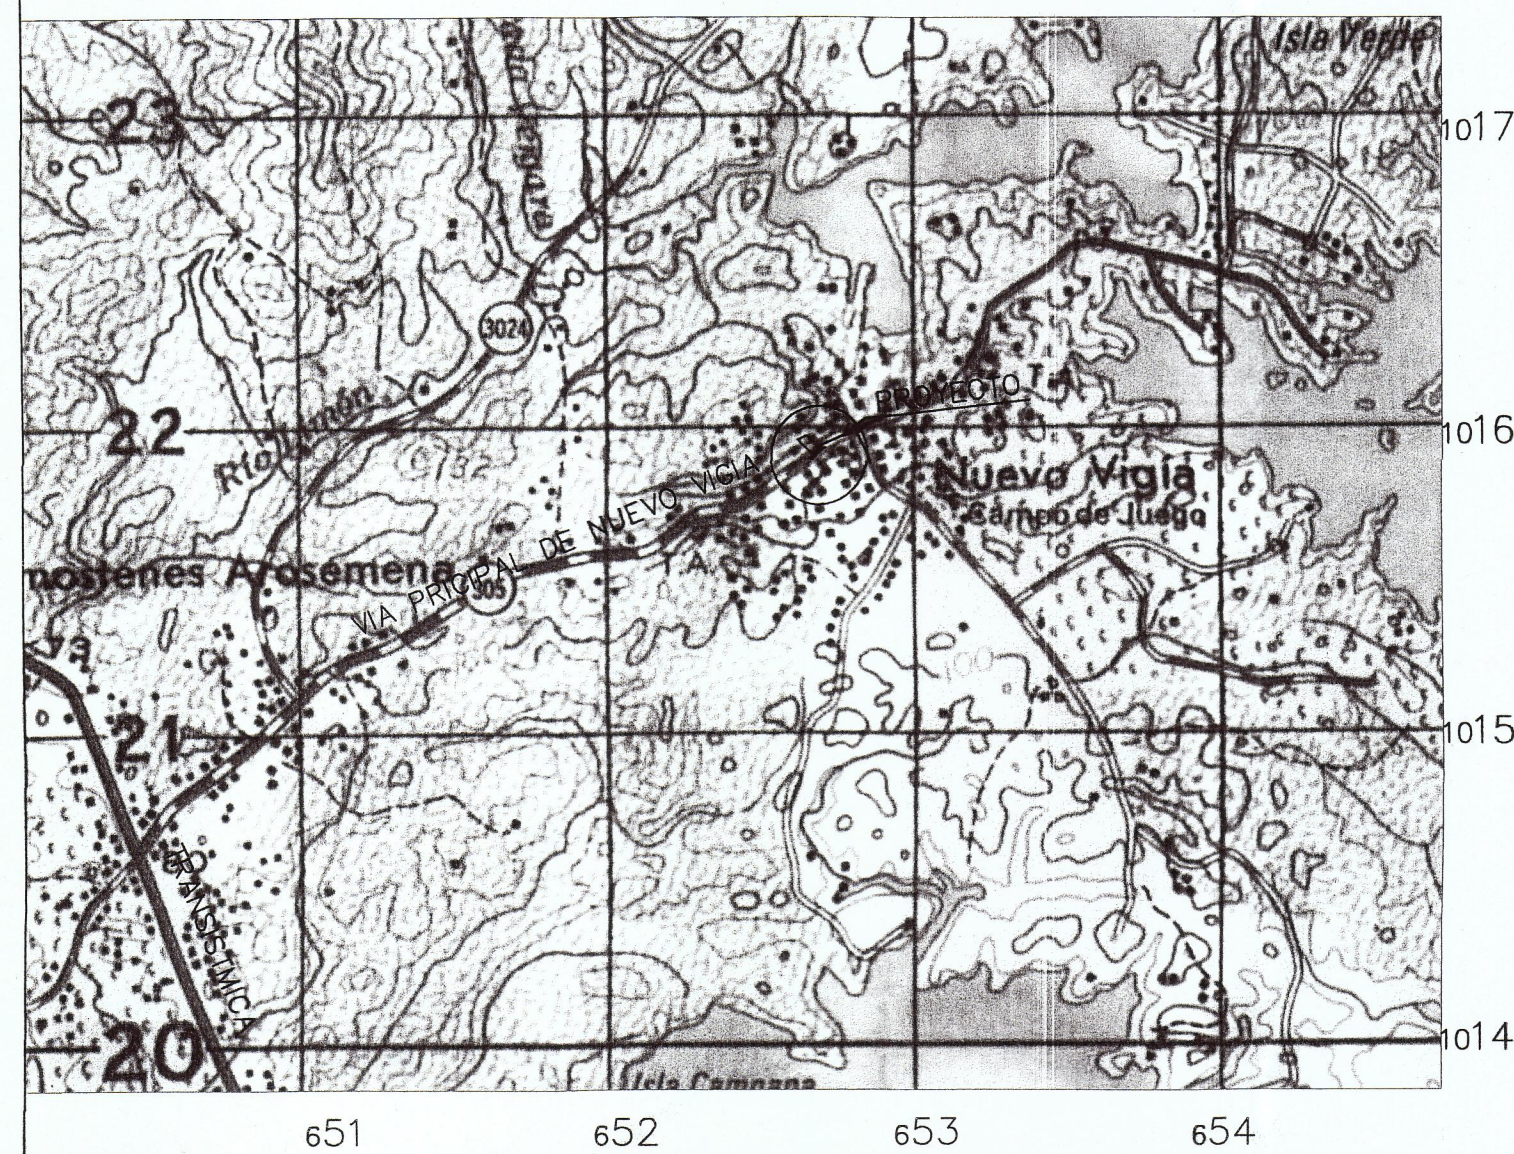

DETALLE DE AMARRE ESCALA 1:2,000

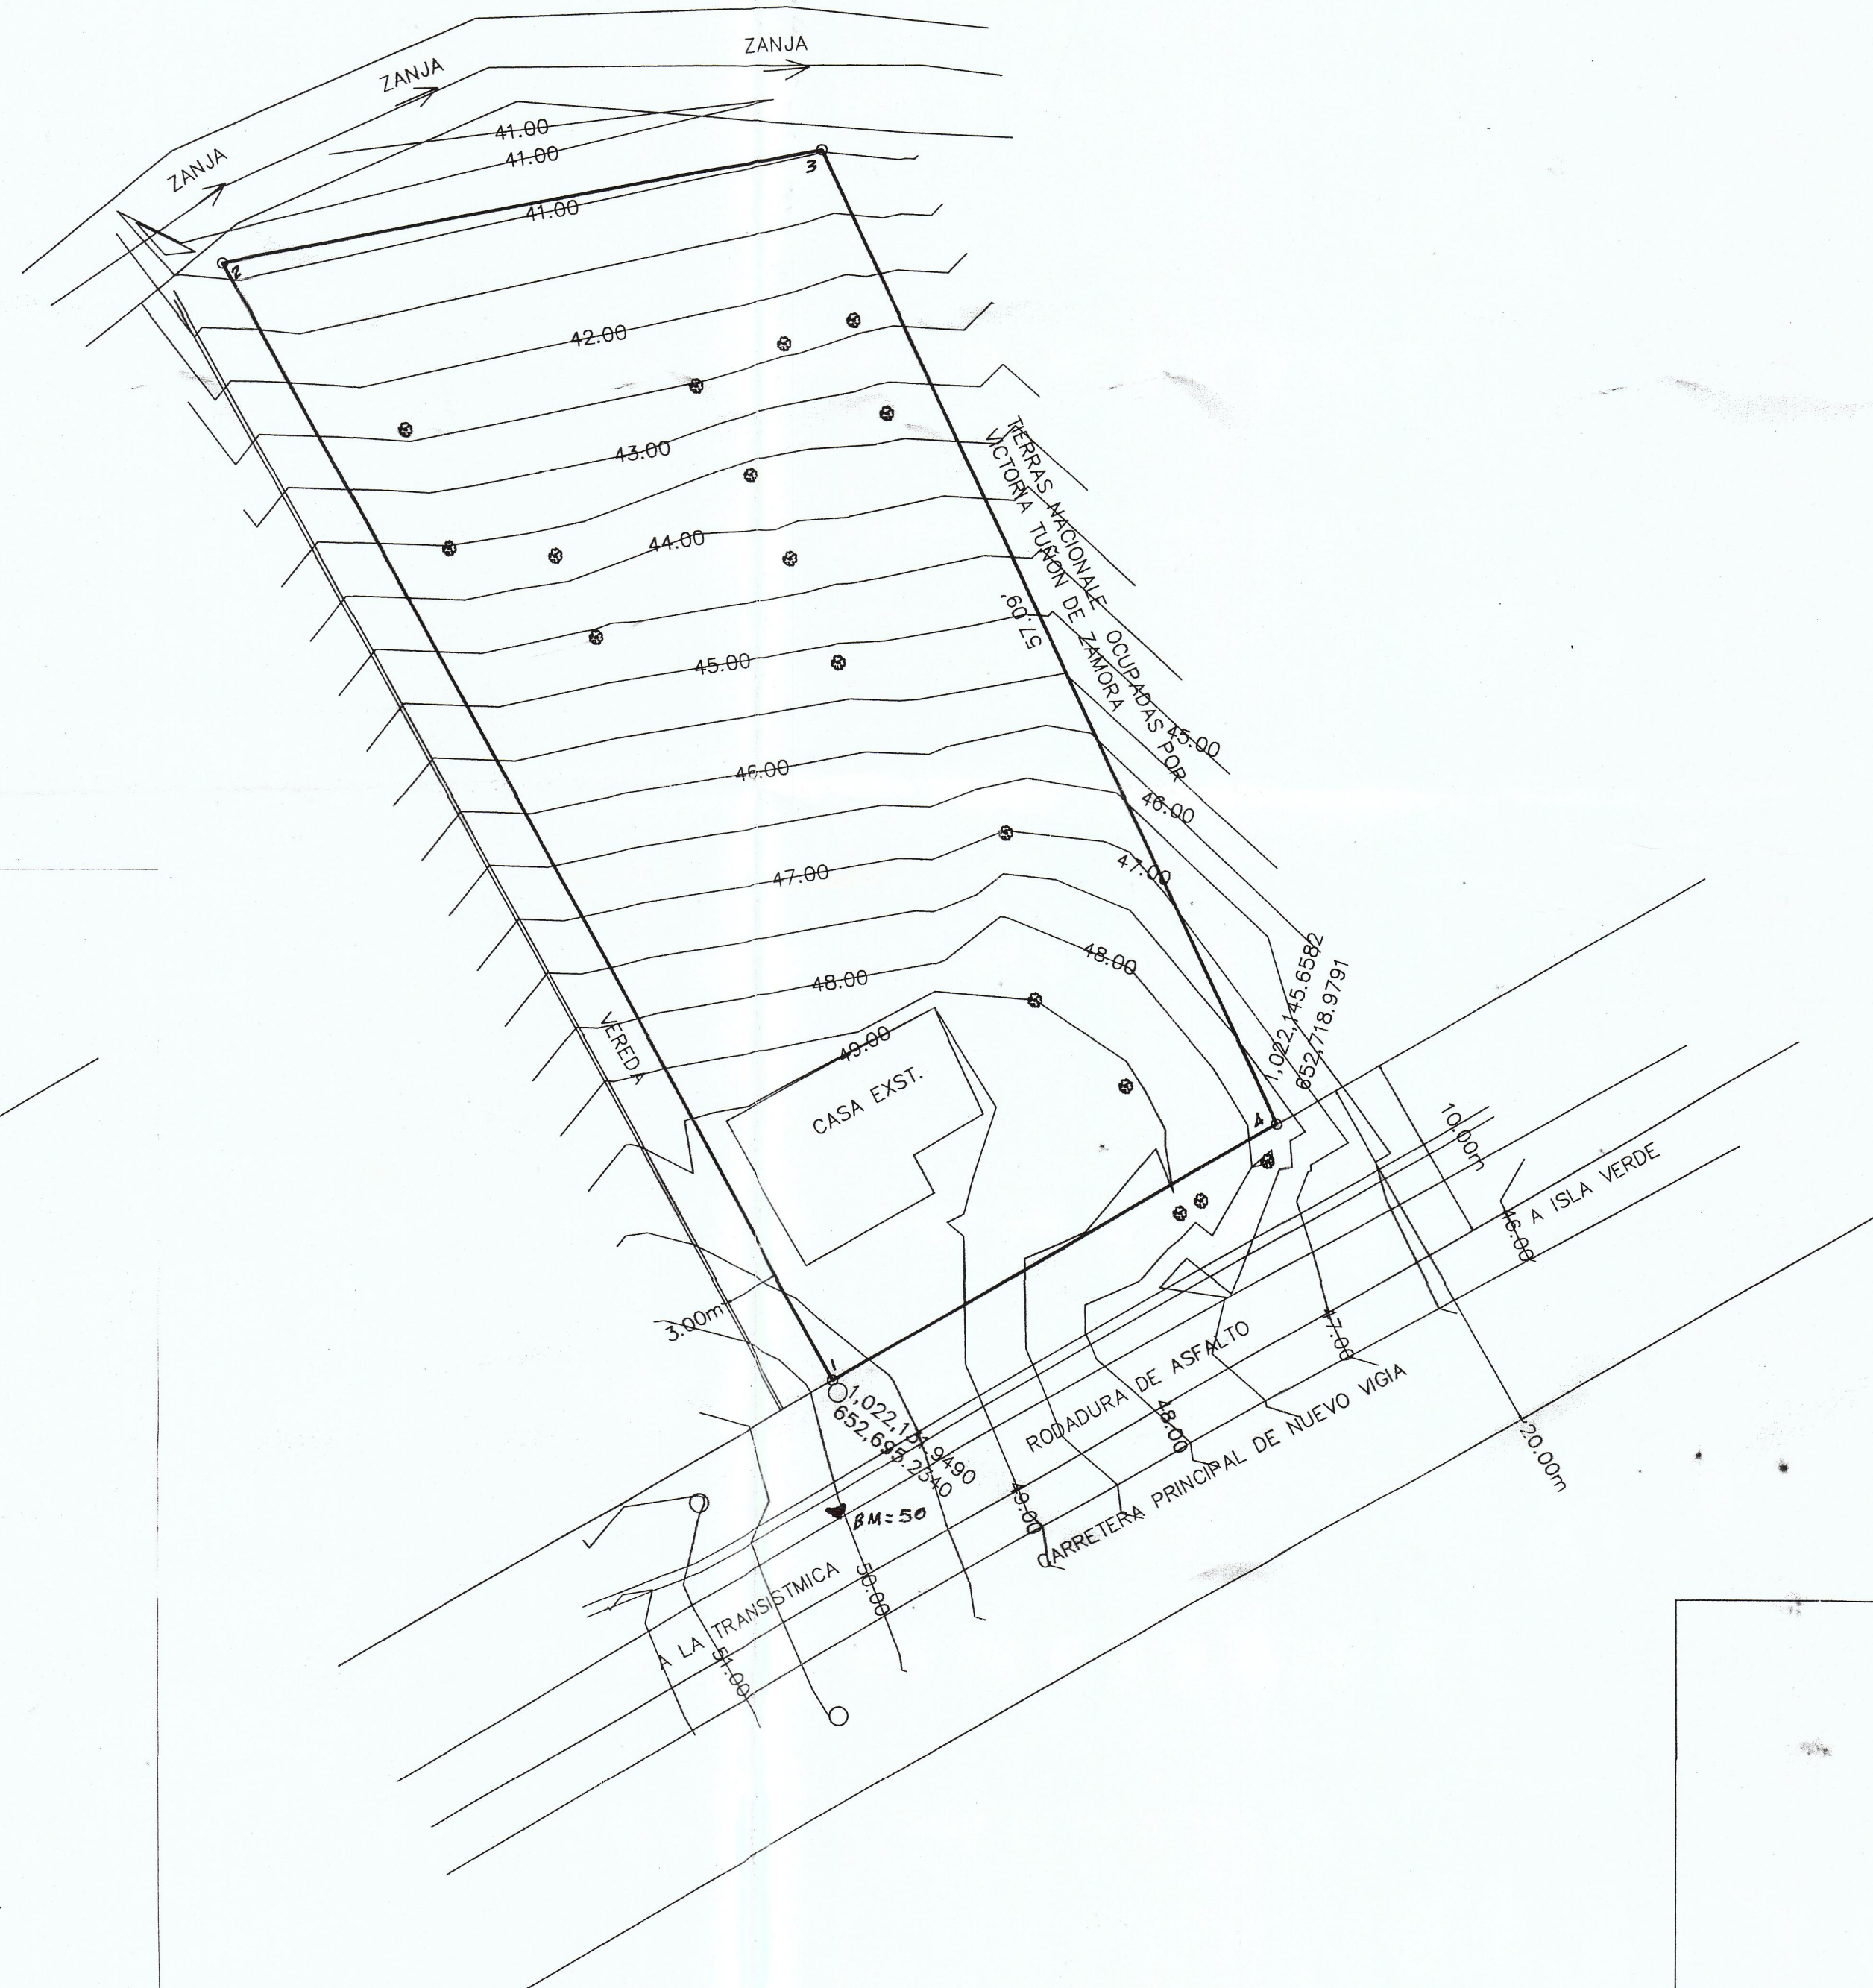

DATOS DE CAMPO

LADO	EST	PV	RUMBO	DISTANCIA	V	COORDENADAS	
						Y	X
1	2		N 29°00'06.11" W	67.730	2	1,022,131.9490	652,695.2340
2	3		N 79°19'13.59" E	32.708	3	1,022,191.1857	652,662.3963
3	4		S 25°21'02.02" E	57.086	4	1,022,197.2469	652,694.5375
4	1		S 60°00'00.00" W	27.418	1	1,022,145.6582	652,718.9791

SUPERFICIE ENCONTRADA = 0 Ha.+ 1,831.517 m2

NOTAS:

EL LEVANTAMIENTO SE HIZO POR LA LINEA DE PROPIEDAD

EL NORTE ES DE CUADRICULA

SE UTILIZO UN GPS MANUAL MARCA GARMIN ETREX VISTA

LAS COORDENADAS ESTAN BASADAS EN EL SISTEMA WGS.84

TODOS LOS PUNTOS ESTAN MONUMENTADOS CON CONCRETO Y UNA BARRA DE ACERO DE 1/2"

EL TERRENO ESTA CERCADO

PLANO DE REFERENCIA 30-31905

AREA INSCRITA 0 Ha. +1,814.599 m2

AREA ENCONTRADA= 0 Ha.+1,831.52 m2

REPUBLICA DE PANAMA

PROVINCIA: COLON DISTRITO: COLON
CORREGIMIENTO: NUEVO SAN JUAN LUGAR: NUEVO VIGIA

PLANO TOPOGRAFICO DE LA FINCA 9924 CODIGO 3012
PROPIEDAD DE XIN WEI ZHANG UBICADA EN NUEVO VIGIA, COLON.

AREA=0 Has.+1,814.599 m2

LEVANTO: MARTIN PLICET

CALULO: MARTIN PLICET


DIBUJO: MARTIN PLICET

FECHA: JUNIO 2016

ESCALA: 1:300

MARTIN PLICET ANDRADE
Técnico en Ingeniería con
Especialización en Topografía
LICENCIA N° 87-304-014


FIRMA
Ley 15 de 26 de Enero de 1959
JUNTA TECNICA DE INGENIERIA Y
ARQUITECTURA

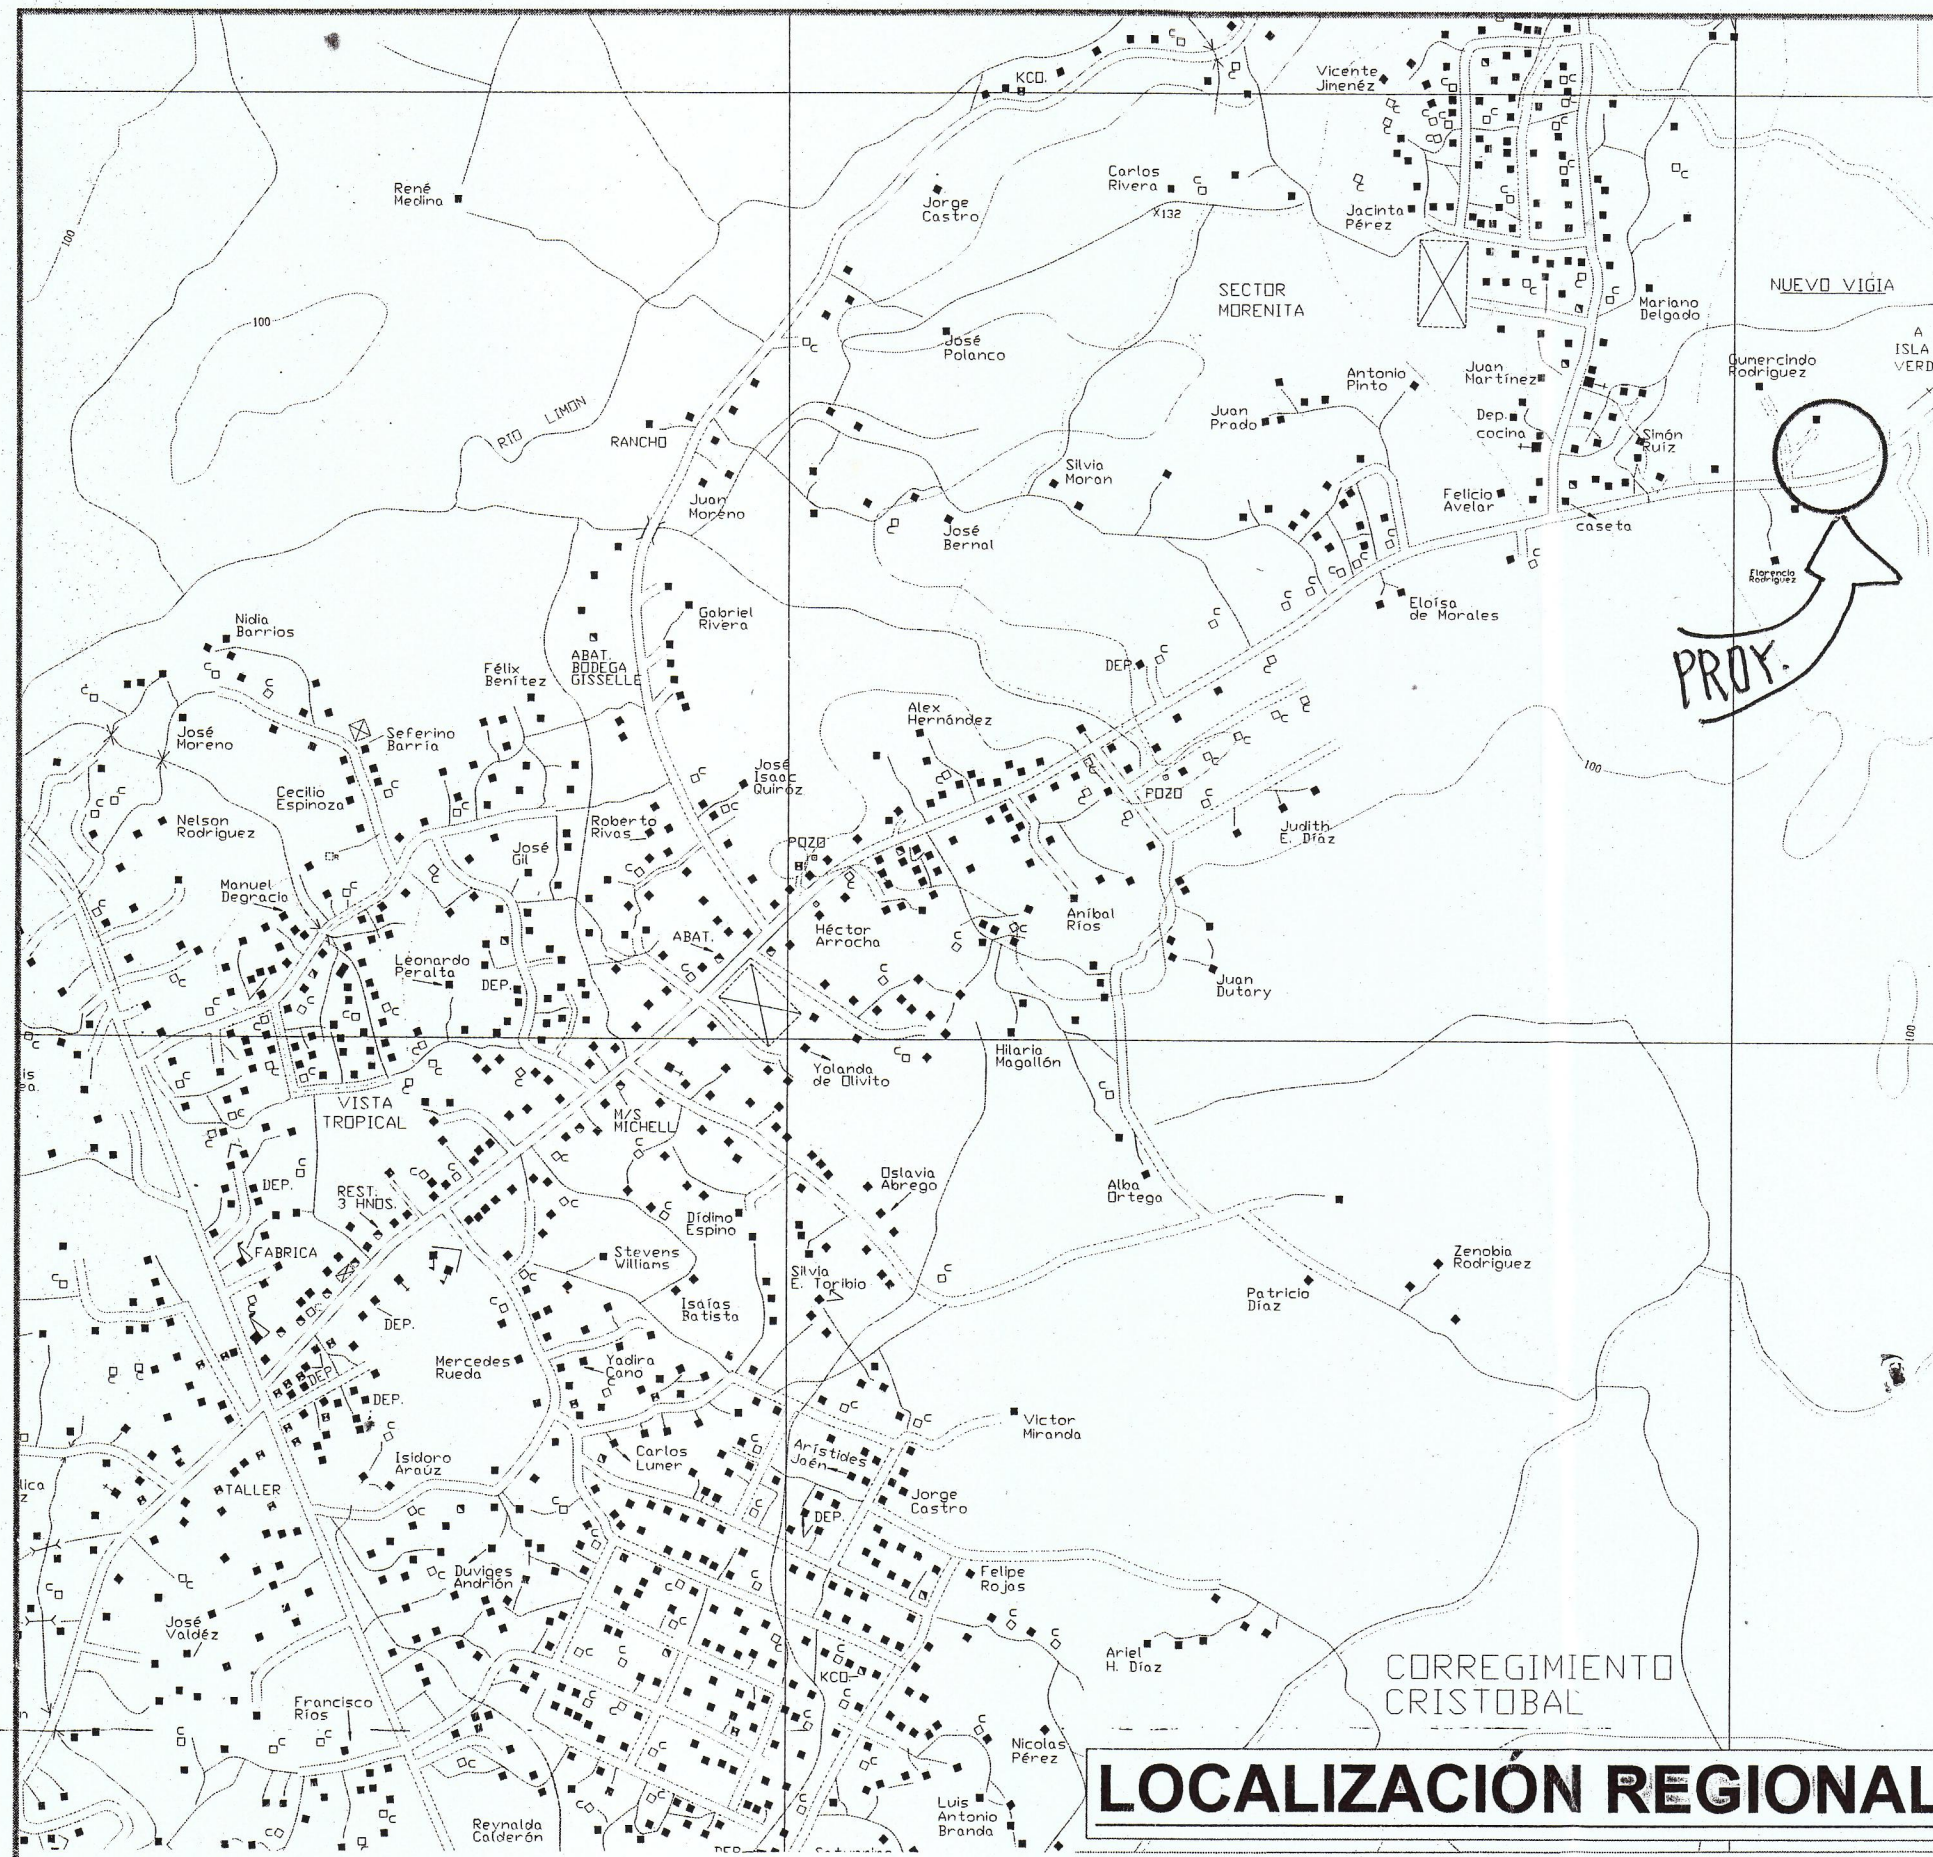

LOCALIZACIÓN REGIONAL


NOTAS IMPORTANTES

- EL CONTRATISTA DEBERÁ VERIFICAR TODAS LAS MEDIDAS ANTES DE INICIAR LOS TRABAJOS DE CONSTRUCCIÓN Y REALIZARÁ LOS MISMOS CON CUIDADOS EXTREMOS PARA NO AFECTAR EL NORMAL FUNCIONAMIENTO DE LAS ACTIVIDADES DEL PROYECTO.
- TODAS LAS CONEXIONES DE AGUA POTABLE, SANITARIA, PLUVIALES Y ELÉCTRICAS NECESARIAS PARA INTEGRAR EL INMUEBLE A LOS SISTEMAS DE SISTEMAS PÚBLICOS, SE DEBERÁ VERIFICAR EN SITIO, CONSULTANDO PREVIAMENTE.
- EL CONTRATISTA DEBERÁ SELLAR CUALQUIER FISURA O HUECO EN PAREDES, PISOS Y CIELOS RASOS POR CAMBIOS, PRODUCTOS DE LA CONSTRUCCIÓN O RELOCALIZACIÓN DE ALGUN ARTEFACTOS O ACCESORIOS.

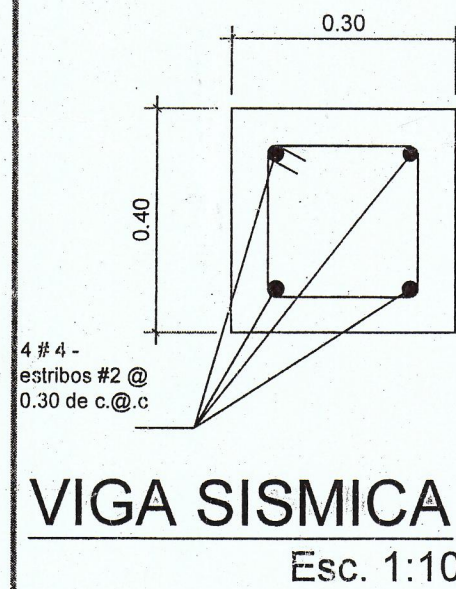


VIGA SISMICA
Esc. 1:10

SECCION RECTANGULAR
Esc. 1:10

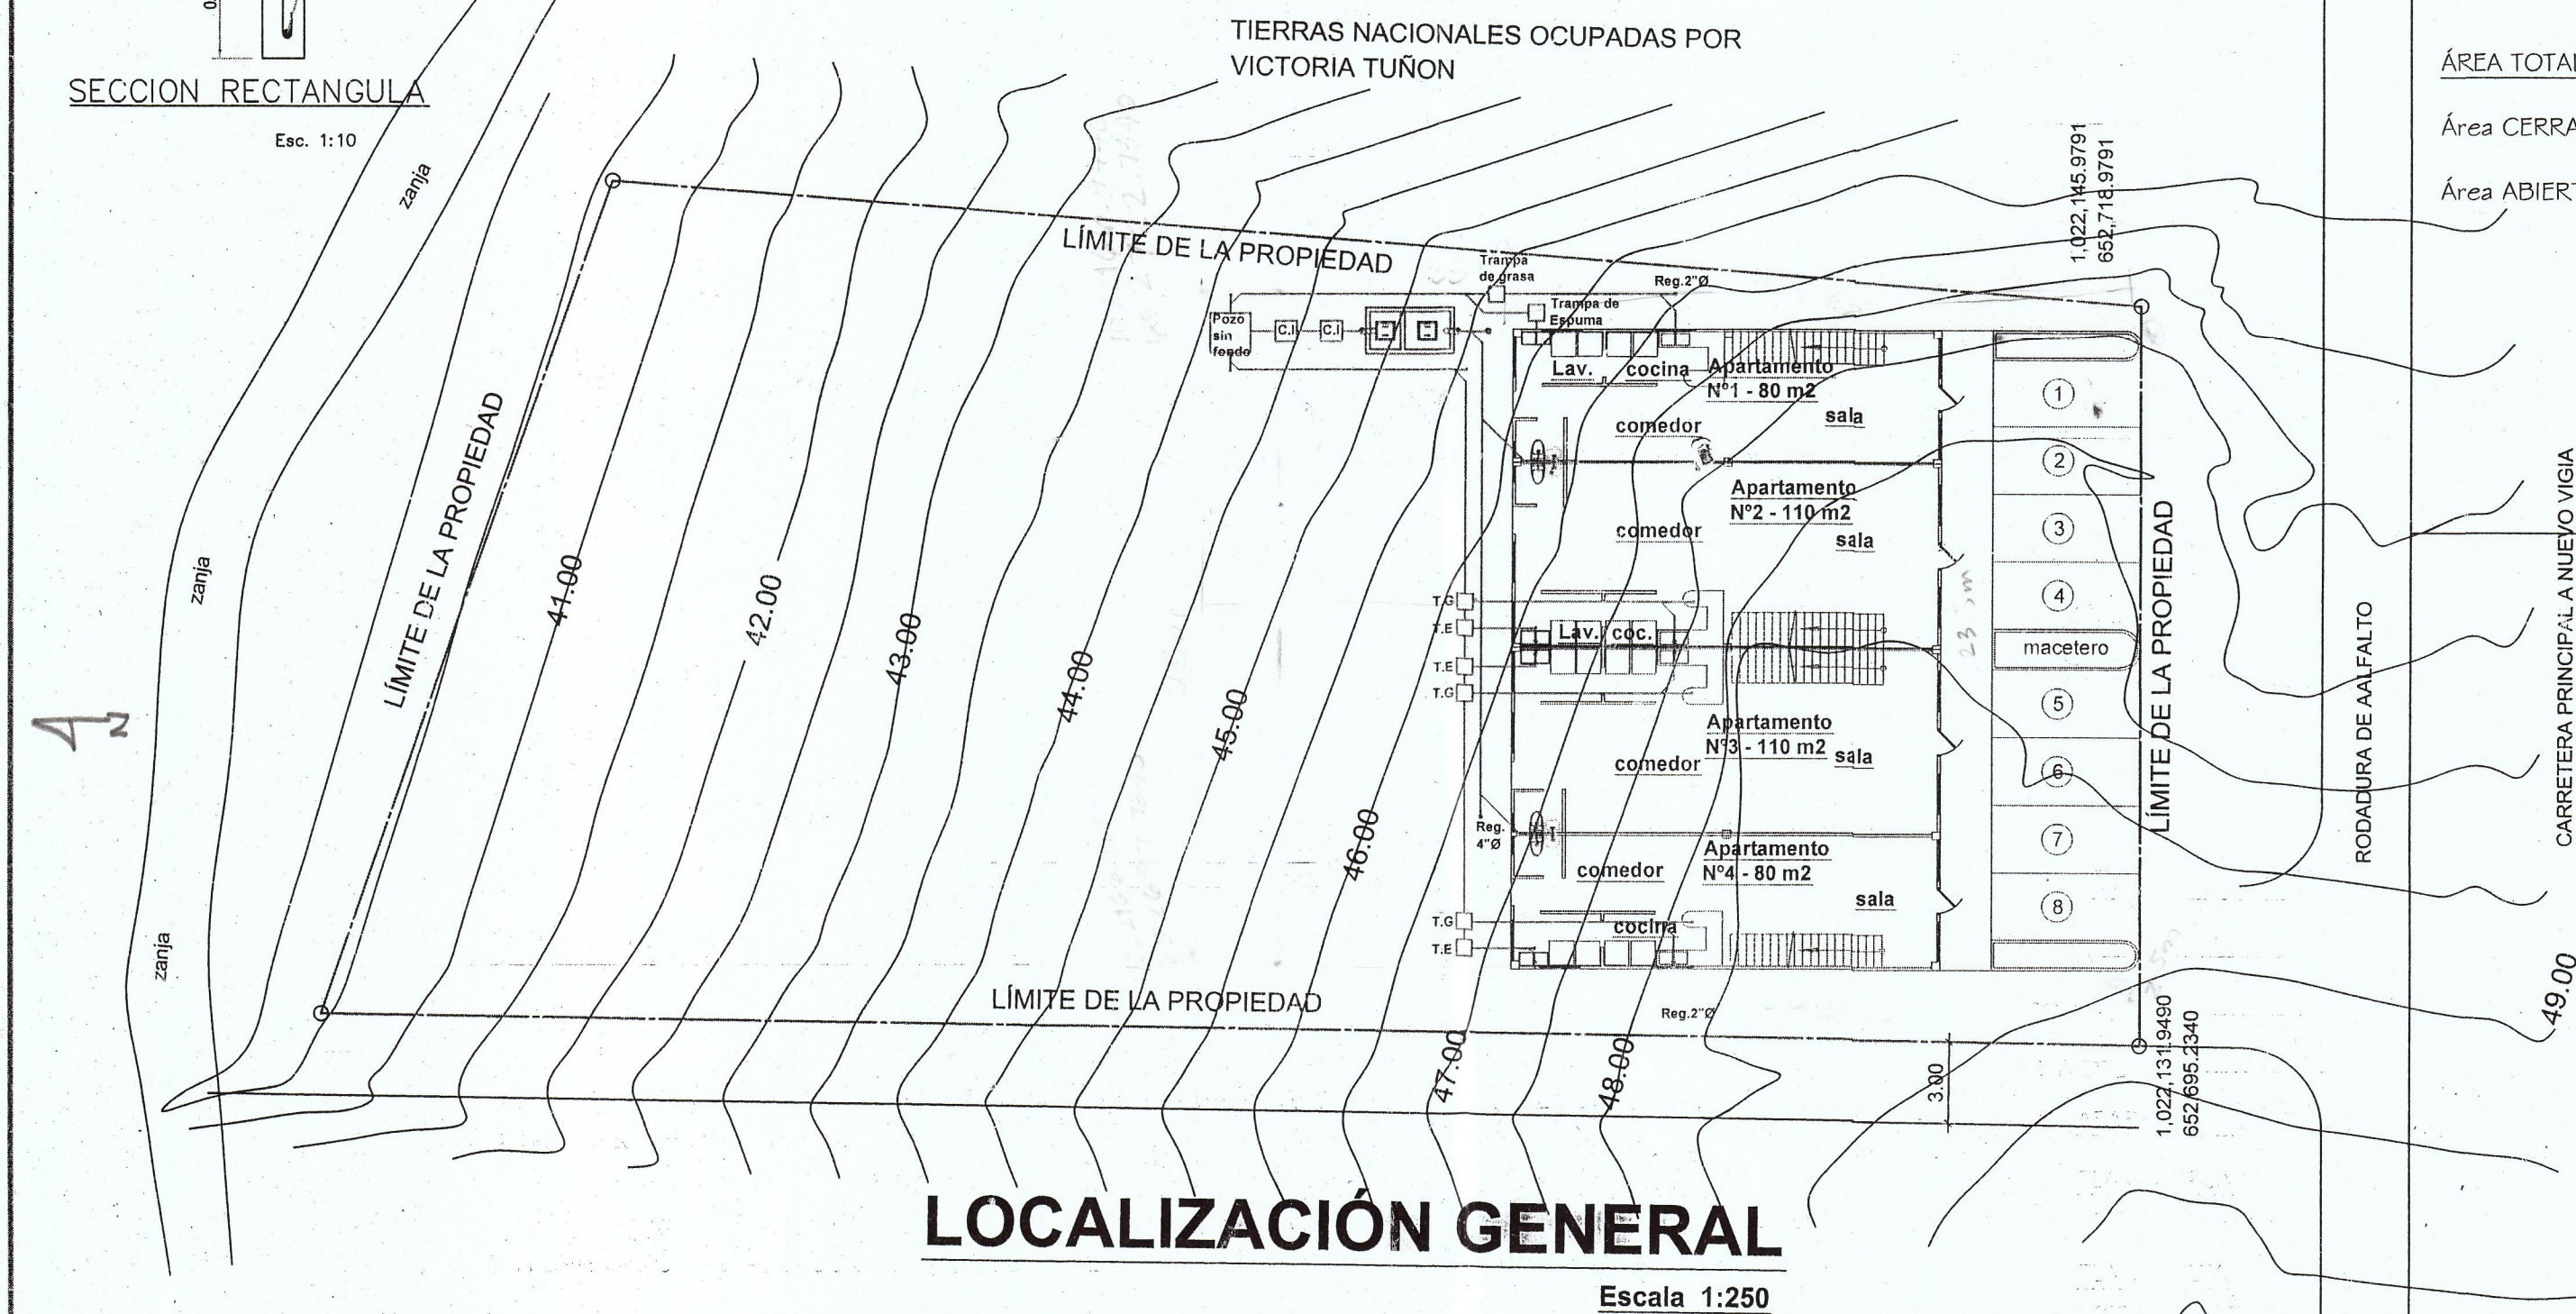

LOCALIZACIÓN GENERAL

Escala 1:250

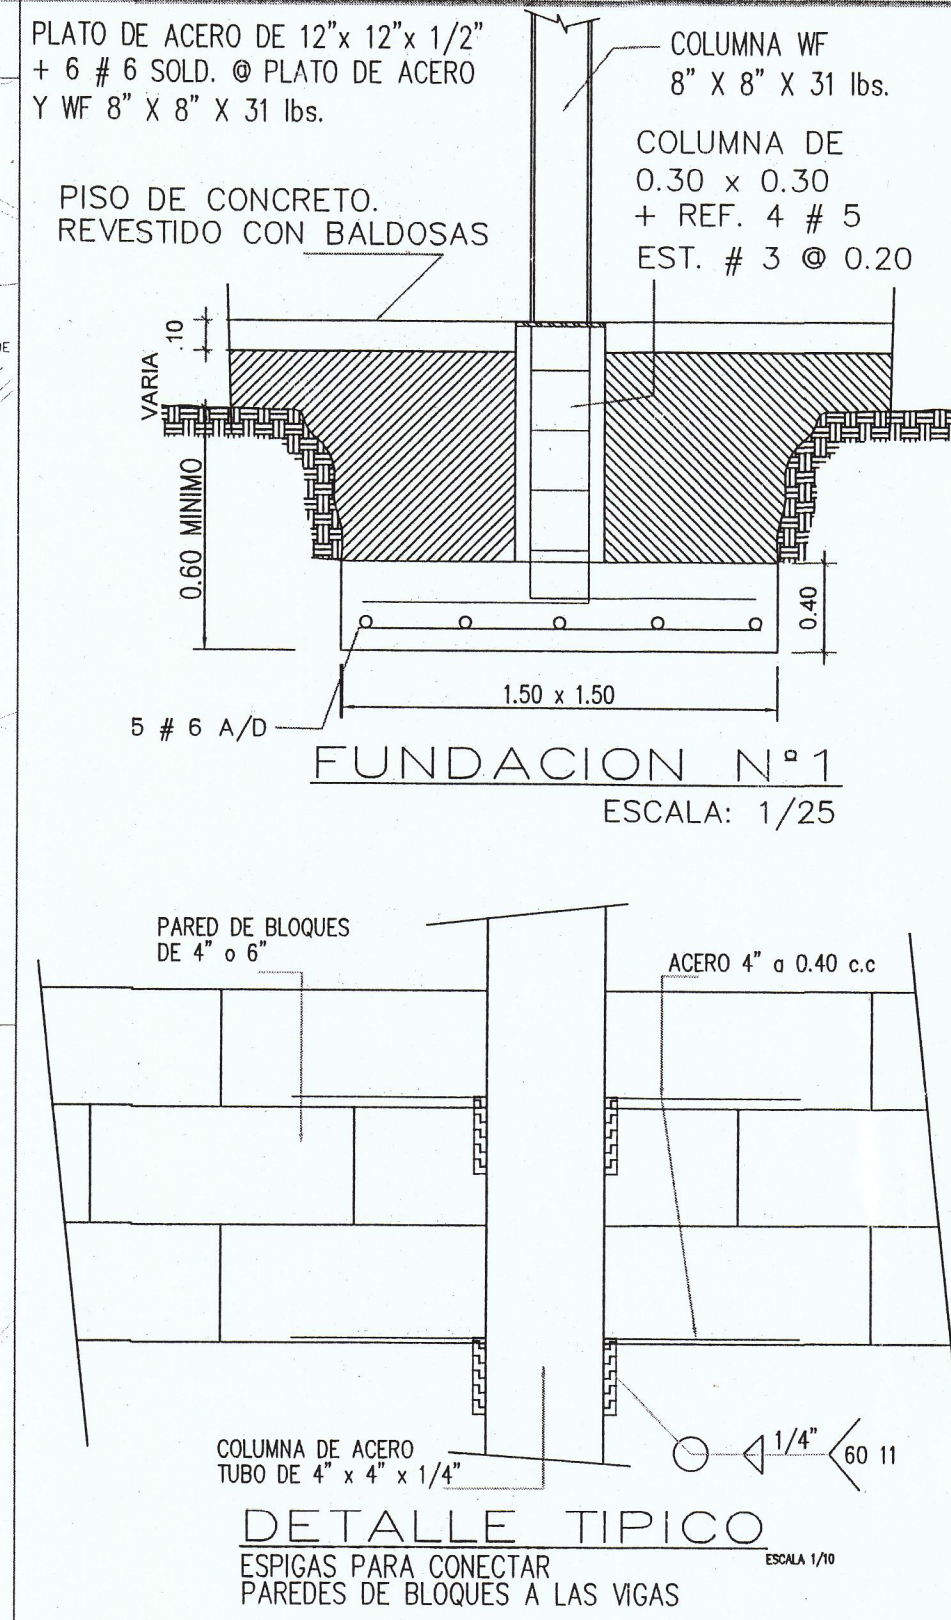


DATOS DEL PROYECTO

FINCA 9924
CODIGO 3012
ÁREA DEL LOTE 1,814.599 m²
APARTAMENTO Nº1 y Nº4
PLANTA BAJA
Área CERRADA 80.00 m²
PLANTA ALTA
Área de recámara 28.25 m²
Área de Estar 12.50 m²
Área de Escalera 7.48 m²
APARTAMENTO Nº2 y Nº3
PLANTA BAJA
Área CERRADA 110.00 m²
PLANTA ALTA
Área de recámara 36.85 m²
Área de Estar 17.18 m²
Área de Escalera 7.48 m²

ÁREA TOTAL


Área CERRADA 603.48 m²
Área ABIERTA 204.79 m²
808.27 m²

SECCIONES TRANSVERSALES DE CIMENTOS DE PAREDES

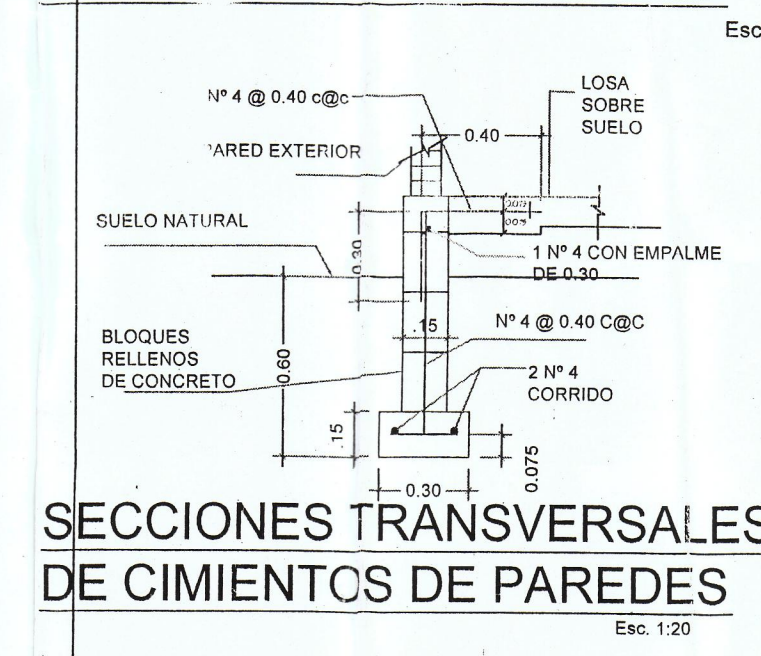


SECCIONES TRANSVERSALES DE CIMENTOS DE PAREDES

Escala 1:20

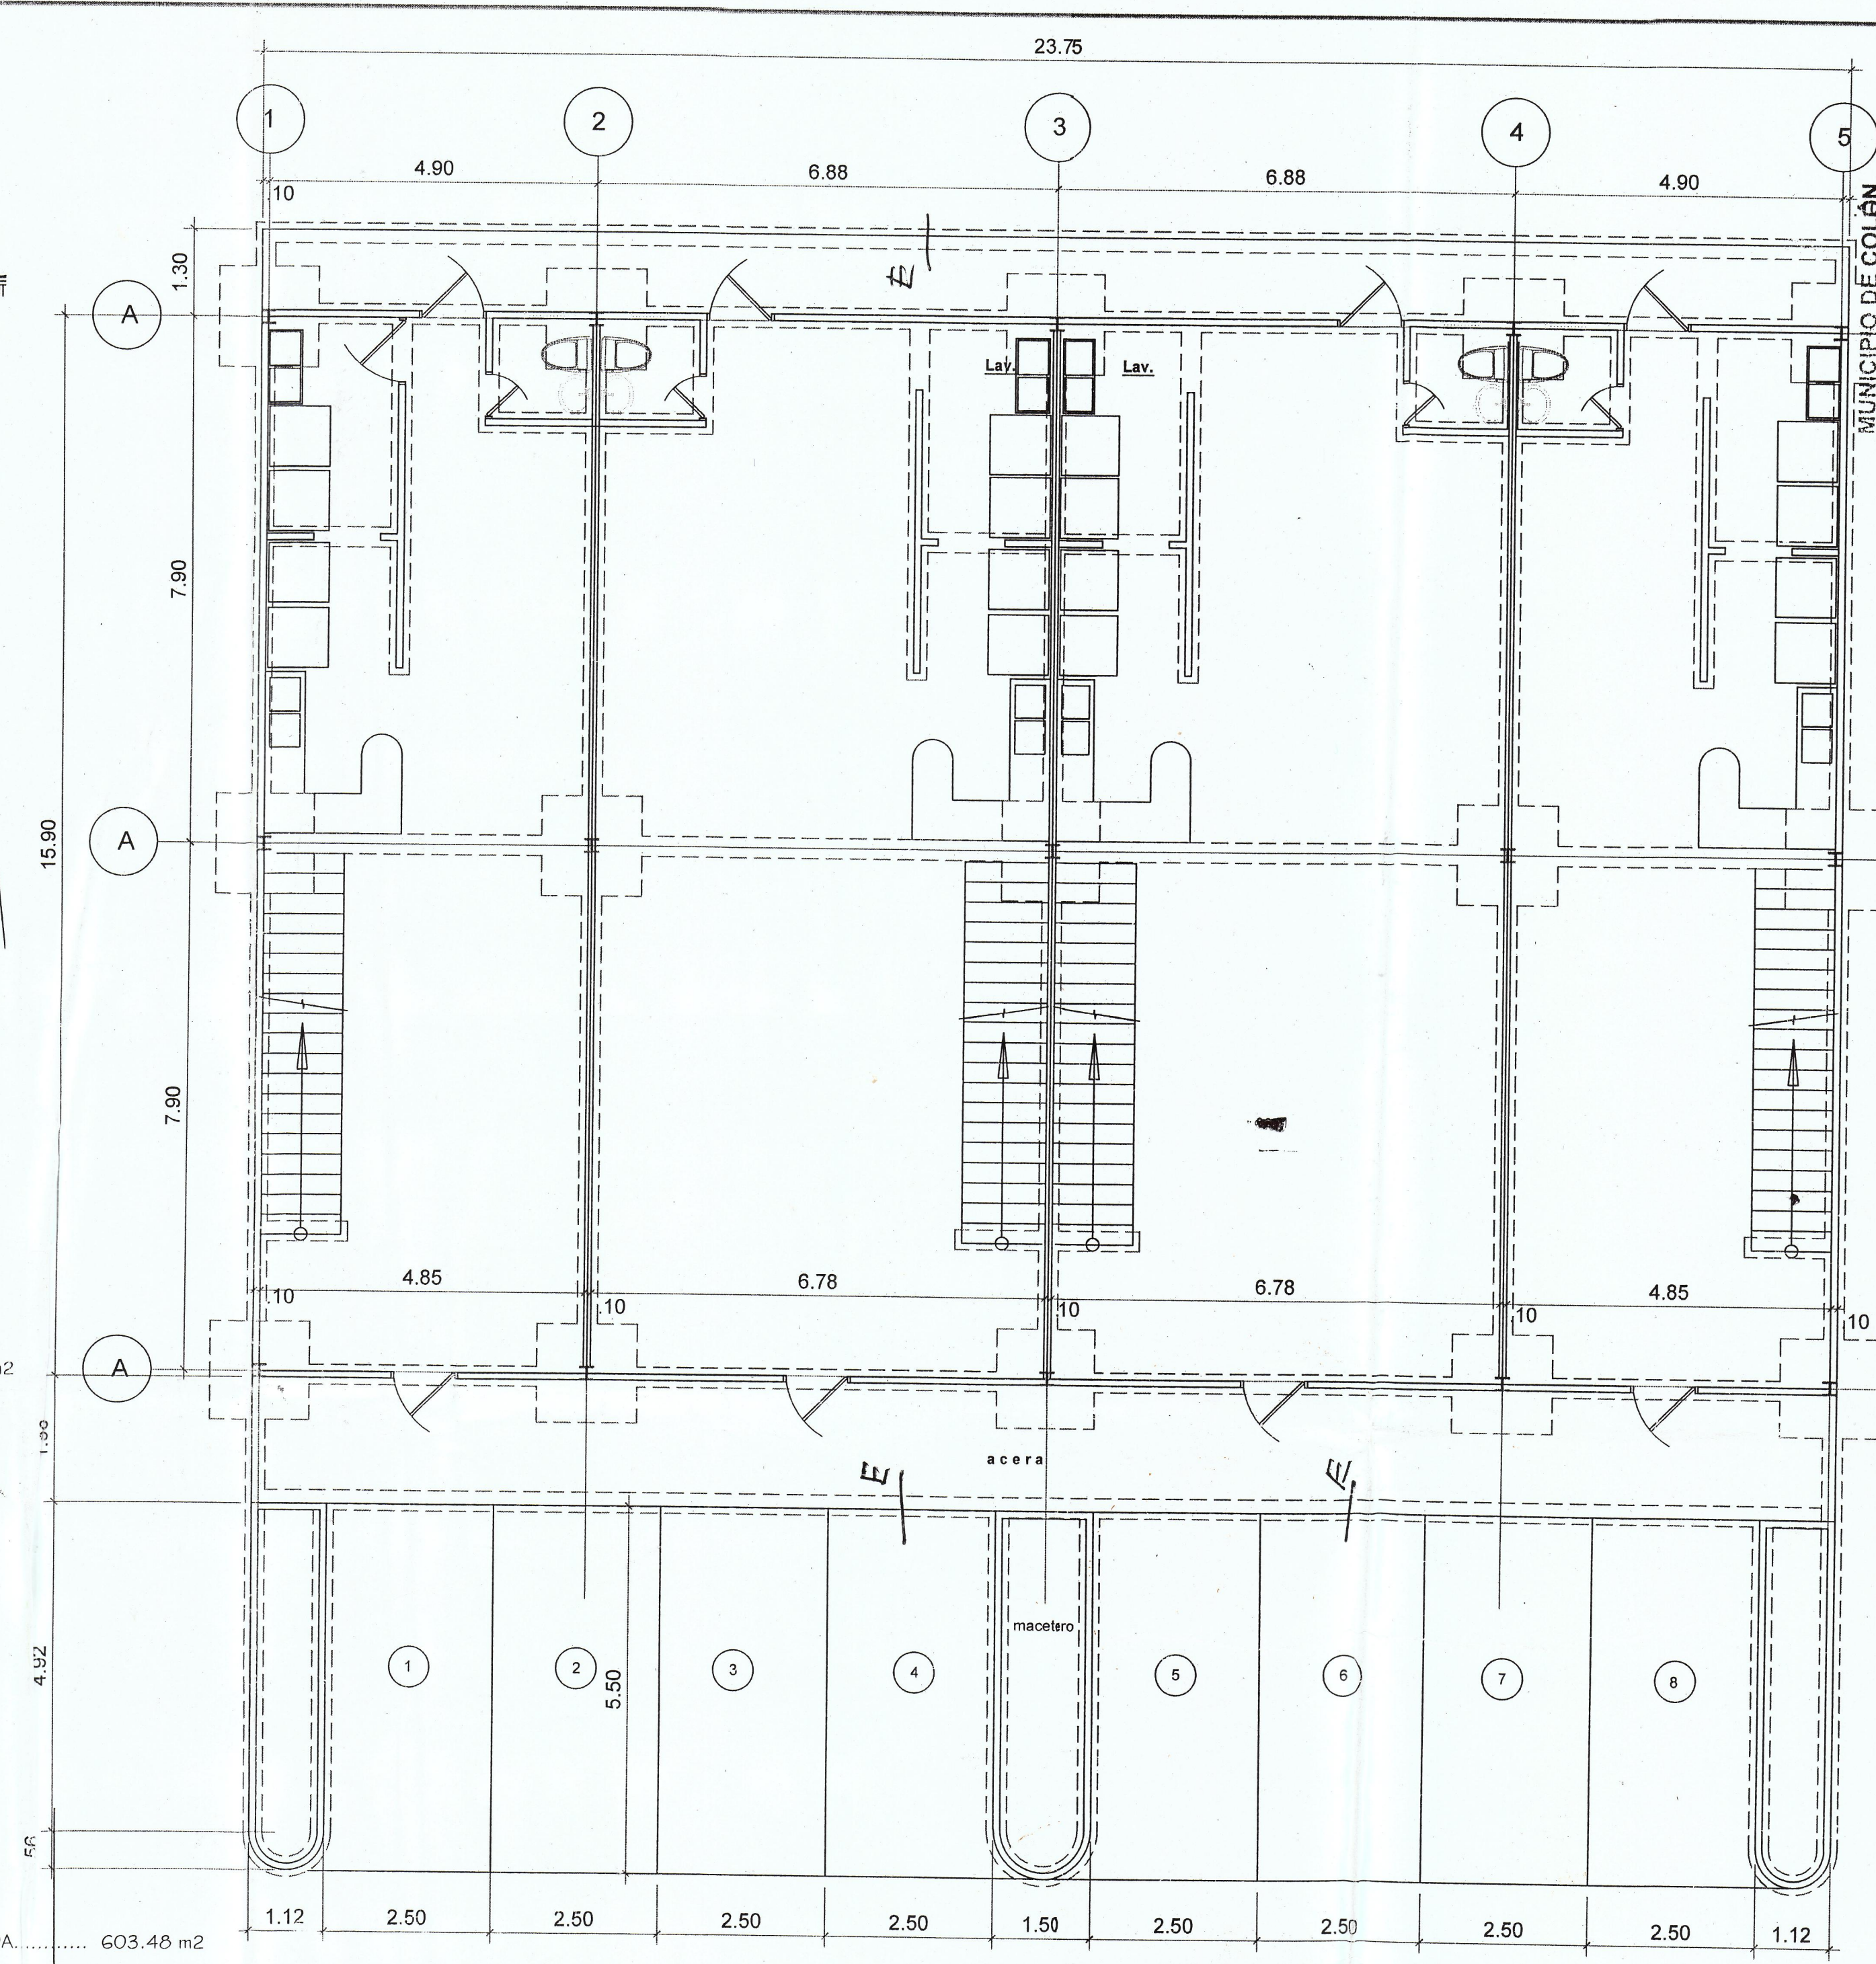

PLANTA DE CIMIENTOS

Escala 1:75

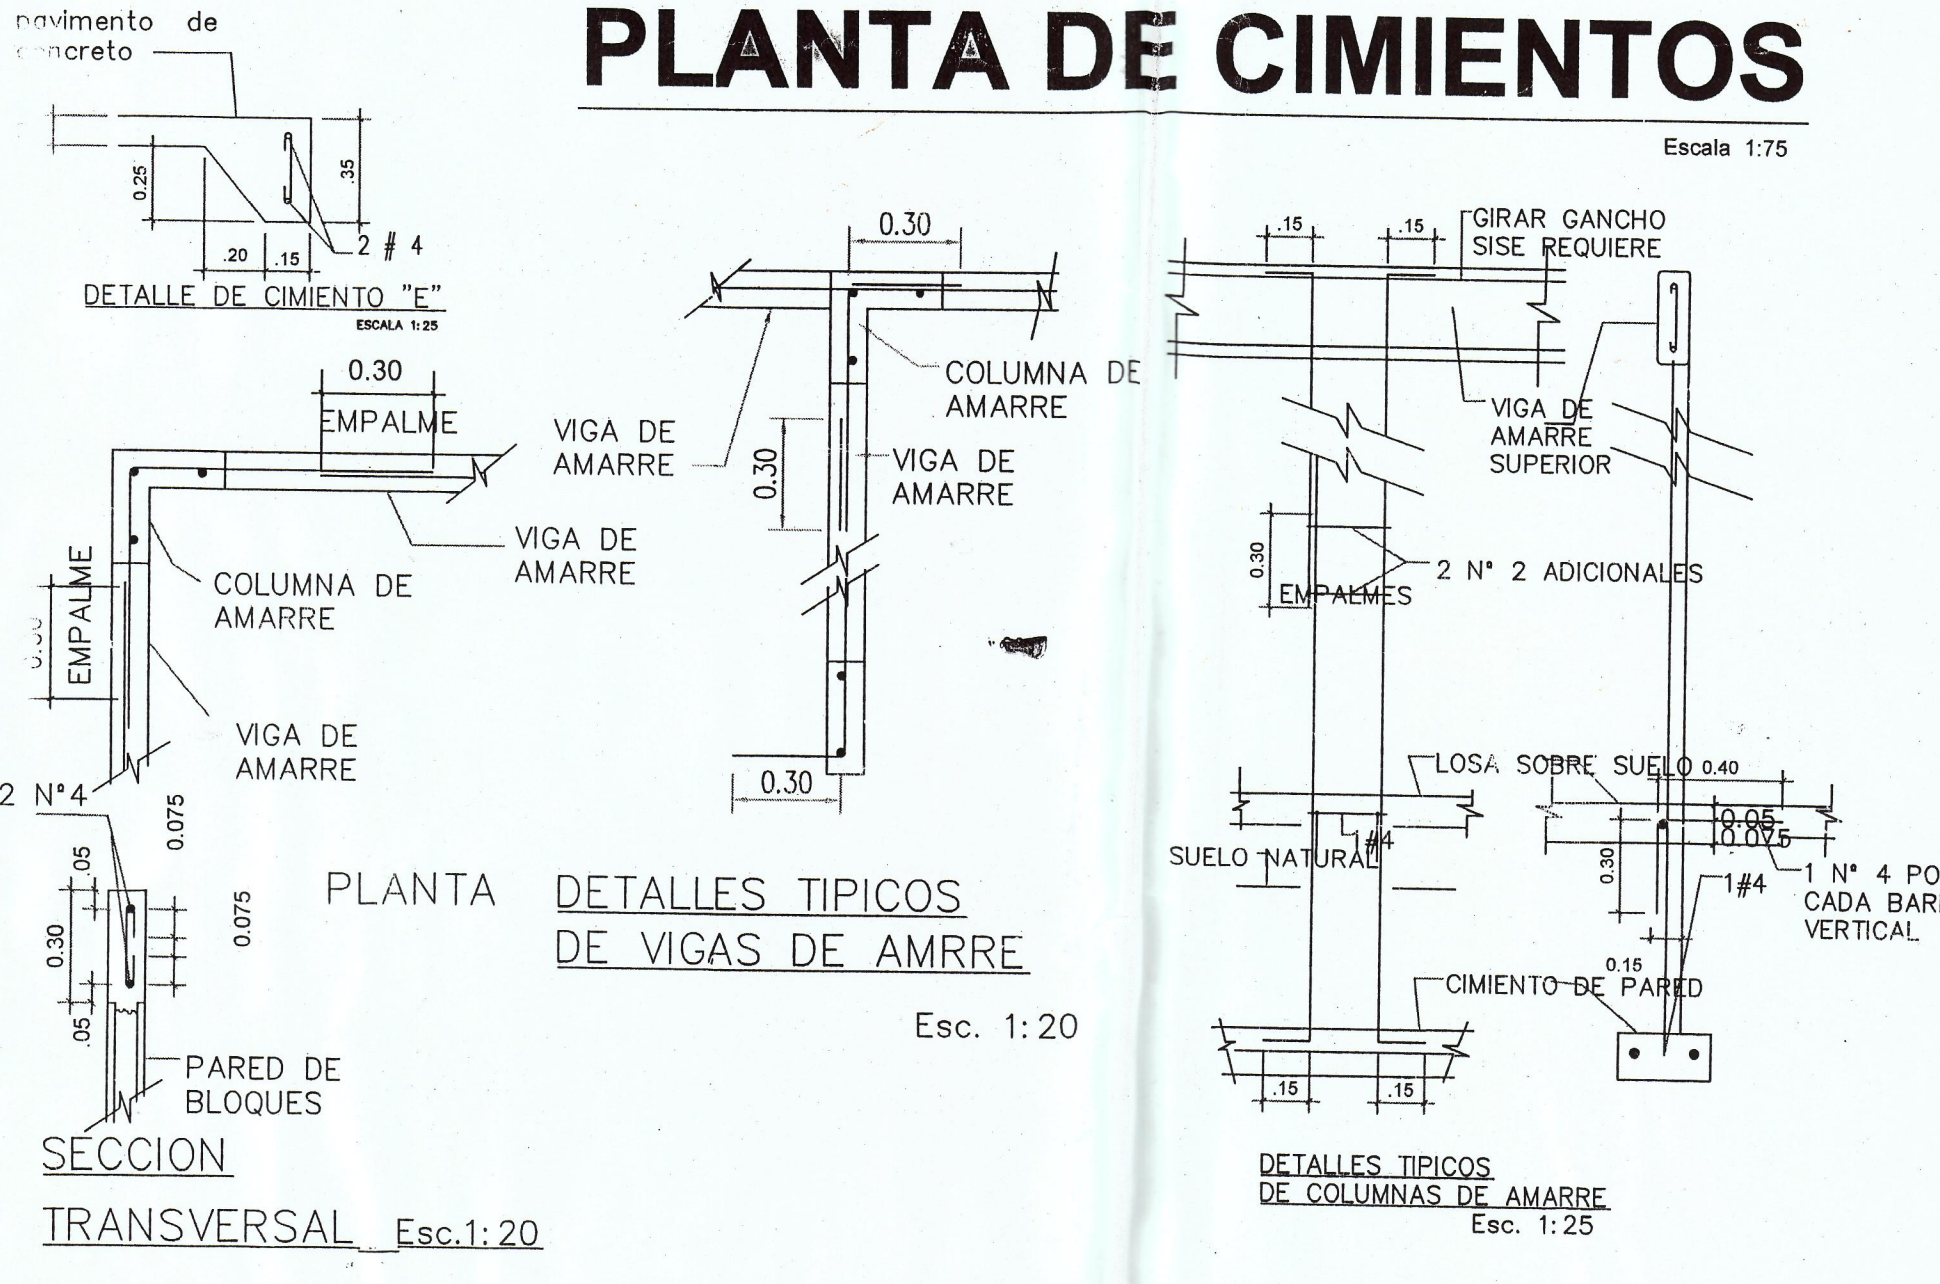

SECCION TRANSVERSAL

Escala 1:20

MUNICIPIO DE COLÓN DIRECCIÓN DE INGENIERÍA

Cualquier omisión, falsedad y error en la información suministrada en estos planos no exime al diseñador o propietario de responsabilidad sobre el mismo y puede dar por anulado esta revisión.

MUNICIPIO DE COLÓN DIRECCIÓN DE INGENIERÍA

El contratista en asociación con el proyectista serán responsables de los daños que ocasione a los colindantes al no proveer medidas de mitigación durante el proceso de construcción.

REPÚBLICA DE PANAMÁ
MUNICIPIO DE COLÓN
DIR. DE PLANIFICACIÓN, ARQUITECTURA E INGENIERÍA
Dep. De Revisión de Planos y Avalúos

REVISADO

El Contrato Responsable
Día Mes Año
27 Junio 2018

VICTOR A. YOUNG ANDRÉS
INGENIERO CIVIL
LICENCIADO Nº 8093-030
Firma
Ley 15 del 26 de enero de 1995
Junto al texto de Ingeniería y Arquitectura

ROBERTO HERRERA
INGENIERO CIVIL
LICENCIADO Nº 8093-044
Firma
Ley 15 del 26 de enero de 1995
Junto al texto de Ingeniería y Arquitectura

ING. MUNICIPAL

PROYECTO: CONSTRUCCIÓN DE EDIFICIO RESIDENCIAL DE CUATRO APARTAMENTOS DE DOS ALTOS

PROPIEDAD:
XIN WEI ZHANG
Cédula:

UBICACIÓN:
Sector Nuevo San Juan - Nuevo Vigía
Distrito y Provincia de Colón.

FECHA:
MARZO 2018
Firma
Ley 15 del 26 de enero de 1995
Junto al texto de Ingeniería y Arquitectura