

ANEXO 1 DOCUMENTACIÓN LEGAL

- Solicitud de Evaluación de estudio
- Declaración Jurada notariada
- Cédula Notariada de persona natural
- Certificado del Registro Público de la Propiedad, fincas 63949 y 63951.
- Paz y Salvo Ministerio de Ambiente
- Copia de pago de derecho a evaluación.

***Documentos legales originales anexos al EsIA por separado de este documento físico.*

David, 23 de marzo de 2022.

**Lic. Krislly Quintero
Director – Regional Chiriquí**
MINISTERIO DE AMBIENTE
E. S. D.



Respetada Licda. Quintero

Yo, QIKENG ZHOU, hombre, extranjero, mayor de edad, casado, con cédula número E-8-92045 en calidad de persona natural, con domicilio el corregimiento de HORCONCITOS, distrito de SAN LORENZO, provincia de Chiriquí, República de Panamá; con los números de teléfono +507 6675-5586 y dirección de correo electrónico para notificación, a.jovane@aljo-consultores.com; en condición de Promotor, hago la entrega para Evaluación del presente Estudio de Impacto Ambiental, Categoría I, denominado "**CONSTRUCCIÓN DE LOCAL COMERCIAL PROPIETARIO QIKENG ZHOU**" a desarrollarse en las fincas con código de ubicación 4A12, N° Folio No.63949 (lote 77) y N° Folio 63951 (lote 76), de la Sección del Registro Público, ubicada en la Provincia de Chiriquí, distrito de San Lorenzo, corregimiento de Horconcitos, con una superficie total de 1,550.15 m² y un área total de construcción de 595.23 m².

Este proyecto pertenece al sector INDUSTRIA DE LA CONSTRUCCIÓN, subpunto: Edificaciones, como se indica en la lista taxativa del artículo 16 del Decreto 123 del 14 de agosto del 2009.

El documento cuenta con un total de 132 hojas, del cual hemos foliado (enumerado) las páginas de los anexos correspondientes al documento original, desde la página 080 a la 132, siguiendo la numeración correspondiente del estudio; esta se colocó de manera manual (manuscrito) en la parte inferior derecha, bajo la responsabilidad de los siguientes consultores ambientales:

Consultor : Alessandra K. Jované G.
Nº de registro: IRC-018-2019
Email : jovane.ale@gmail.com /
a.jovane@aljo-consultores.com
Teléfono: +507 6675-5586

Consultor: Rosa Luque
Nº de registro: IRC- 043-2009 -2020
Email : rosaluque17@gmail.com
Teléfono: +507 6387-9269

El monto global de la inversión para este proyecto aproximado, es de ciento veinte mil balboas 00/100 (B/. 120,000.00).

Fundamento de Derecho

Ley 41 del 1 de Julio de 1998, General de Ambiente de la República de Panamá, Decreto Ejecutivo 123, del 14 de agosto de 2009, el Decreto Ejecutivo N° 155 del 5 de agosto de 2011, el Decreto Ejecutivo 36 de 3 de junio de 2019, y Decreto Ejecutivo 248 de 31 de octubre de 2019.

Documentos a entregar:

- Estudio de Impacto ambiental, original y copia impresa.
 - Dos copias digitales (cd).
 - Solicitud de Evaluación del Estudio de Impacto Ambiental – notariada.
 - Declaración Jurada – notariada.
 - Copia de cédula del Promotor– notariada.
 - Certificado original de las Propiedades (2).
 - Certificado de Paz y salvo de MiAmbiente
 - Recibo de pago por los servicios de evaluación.

Qikeng Zhou
E-8-92045
Promotor

Zhou
45
r

NOTARÍA SEGUNDA-CHIRIQUÍ
Esta autenticación no implica
responsabilidad en cuanto al
contenido del documento al



**Yo, Lleda, Elíbeth Yazmín Aguilar Gutiérrez,
Notaria Pública Segunda del Circuito de Chiriquí
con cédula 4-722-6**

con cedula 4-722-6
CERTIFICA

CERTIFICA

naturalmente Bekannt

Que ante mi compareció (eron) personalmente Bekelliq

E-8-92045

Digitized by srujanika@gmail.com

...and the world will be at peace.

...the first time I saw him, he was wearing a blue shirt and blue jeans. He had short brown hair and was smiling at me. I thought he was really cute and I liked him immediately.

Fig. 14. - A. Los puntos de suministro, de los cuales se

y firmó(aron) el presente documento, de lo cual doy fe,
- 15 de enero del 2023

David is the manager of the school.

John Testing

testigo _____ *acuerda*

Licda. Elibeth Yazmín Aguilar Gutiérrez
Notaria Pública Segunda

Wells
Testigo



REPÚBLICA DE PANAMÁ

PAPEL NOTARIAL



-8.3.22

B./O 8.00

POSTALIA 404 041

NOTARIA SEGUNDA DEL CIRCUITO DE CHIRIQUI

DECLARACIÓN JURADA

SEÑOR(A) ADMINISTRADOR(A) DE LA AUTORIDAD NACIONAL DEL
AMBIENTE

Yo, QIKENG ZHOU, varón, Chino, mayor de edad, casado, con cédula de identidad personal número E- OCHO- NOVENTA Y DOS MIL CUARENTA Y CINCO (E-8-92045), CON DOMICILIO EN HORCONCITOS, DISTRITO DE SAN LORENZO, PROVINCIA DE CHIRIQUI, REPUBLICA DE PANAMA, con número Teléfono *507-6675-5586 y dirección de correo electrónico para notificación, a.jovane@aljo-consultores.com, quien habla lee y entiende el idioma Español, en condiciones tales que no precisa intérprete, en condición de Promotor, hago la entrega para Evaluación del presente Estudio Ambiental, Categoría I, denominado “CONSTRUCCIÓN DE LOCAL COMERCIAL PROPIETARIO QIKENG ZHOU”, a desarrollarse en las Fincas con No. Folio No. 63949 y 63951, ambas con código de ubicación 4A12, de la Sección del Registro Público, ubicada en la Provincia de Chiriquí, distrito de San Lorenzo, Corregimiento de Horconcitos, con una superficie total de 1,550.15m² y un área total de construcción de 595.23mts². Este proyecto pertenece al sector INDUSTRIA DE LA CONSTRUCCIÓN, subpunto: Edificaciones, como se indica en la lista taxativa del Artículo 16 del Decreto 123 del 14 de Agosto del 2009.

Declaro bajo la gravedad de Juramento que la información aquí expresada es verdadera y por tanto el citado proyecto se ajusta a las normativas ambientales y el mismo genera impactos ambientales negativos no significativos, y no conlleva riesgos ambientales negativos significativos de acuerdo con los criterios de protección ambiental regulados en el Artículo 23 del Decreto Ejecutivo No. 123, del 14 de Agosto de 2009, por el cual se reglamenta el Capítulo 2 del Título Cuarto de la Ley No. 41 de 1 de Julio de 1998.

PARA CONSTANCIA FIRMO EN LA CIUDAD DE DAVID, DISTRITO DE DAVID,
PROVINCIA DE CHIRIQUI, HOY 15 DE MARZO DE 2022.

Zhou QIKENG
QIKENG ZHOU

CED. E-8-92045





LICENCIADA ELIBETH YAZMIN AGUILAR GUTIERREZ, NOTARIA PUBLICA
SEGUNDA DEL CIRCUITO DE CHIRIQUI, CON CEDULA 4-722-6 CERTIFICA: QUE
ANTE MI, COMPARECIÓ Y FIRMO LA PRESENTE DECLARACION JURADA **QIKENG**
ZHOU, DE LO CUAL DOY FE JUNTO CON LAS TESTIGOS QUE SUSCRIBEN. DAVID,
15 DE MARZO DE 2022.

Andrés Castillo
TESTIGO

D. Espino
TESTIGO



Licda. Elibeth Yazmin Aguilar Gutierrez
Notaria Pública Segunda del Chiriquí






REPÚBLICA DE PANAMÁ

CARNE DE RESIDENTE PERMANENTE

Qikeng
Zhou

NOMBRE USUAL:
FECHA DE NACIMIENTO: 29-DIC-1986
LUGAR DE NACIMIENTO: CHINA-REP POPULAR
NACIONALIDAD: CHINA
SEXO: M
EXPEDIDA: 11-DIC-2019

TIPO DE SANGRE:
EXPIRA: 11-DIC-2029

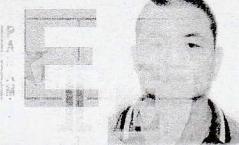

E-8-92045



Zhou QIKENG

Yo, Elbeth Yazmin Aguilar Gutiérrez Notaria Pública Segunda del Circuito de
Chiriquí con cédula de identidad personal Número 4-722-6
AFICO: Que he comparado y cotejado esta copia fotostática con su original que me
fue presentado y la he encontrado en un todo conforme al mismo.

22 de febrero de 2022
Soy suyo, Lcda. Elbeth Yazmin Aguilar Gutiérrez Notaria Pública Segunda
Román Pérez

TE TRIBUNAL ELECTORAL
LA PATRIA ES DIFERENTE TODOS

DIRECTOR NACIONAL DE CEDULACIÓN



20E61RI0002

E-8-92045





Registro Público de Panamá

FIRMADO POR: RICARDO ARTUR
BERMUDEZ JIMENEZ
FECHA: 2022.01.21 12:47:01 -05:00
MOTIVO: SOLICITUD DE PUBLICIDAD
LOCALIZACION: CHIRIQUI, PANAMA

Ricardo A. Bermudez J.

CERTIFICADO DE PROPIEDAD

DATOS DE LA SOLICITUD

ENTRADA 22830/2022 (0) DE FECHA 19/ene./2022.

DATOS DEL INMUEBLE

(INMUEBLE) SAN LORENZO CÓDIGO DE UBICACIÓN 4A12, FOLIO REAL № 63949 (F) LOTE 77, CORREGIMIENTO HORCONCITOS, DISTRITO SAN LORENZO, PROVINCIA CHIRIQUÍ UBICADO EN UNA SUPERFICIE INICIAL DE 1007 m² 48 dm² Y CON UNA SUPERFICIE ACTUAL O RESTO LIBRE DE 1007 m² 48 dm² CON UN VALOR DE OCHO MIL BALBOAS (B/.8,000.00) Y UN VALOR DEL TERRENO DE OCHO MIL BALBOAS (B/.8,000.00) EL VALOR DEL TRASPASO ES: OCHO MIL BALBOAS(B/.8,000.00).MEDIDAS Y COLINDANCIAS: NORTE: CALLE DE ASFALTO.SUR: CELESTINO TROYA IBARRA. ESTE: CALLE DE ASFALTO. OESTE: CARMEN ISABEL MIRANDA RODRIGUEZ . FECHA DE INSCRIPCION : 05/01/2006

TITULAR(ES) REGISTRAL(ES)

QIKENG ZHOU (CÉDULA E-8-92045) TITULAR DE UN DERECHO DE PROPIEDAD

GRAVÁMENES Y OTROS DERECHOS REALES VIGENTES


RESTRICCIONES: ESTA FINCA QUEDA SUJETA A RESTRICCIONES DE LEY.EL ADJUDICATARIO ESTÁ EN LA OBLIGACIÓN DE CUMPLIR CON LAS SERVIDUMBRES ESTABLECIDAS CONFORME A LA LEY Y QUE SE DESCRIBEN EN EL PLANO. INSCRITO EN EL NÚMERO DE ENTRADA 897/2006, DE FECHA 05/ene./2006.

ENTRADAS PRESENTADAS QUE SE ENCUENTRAN EN PROCESO

NO HAY ENTRADAS PENDIENTES.

LA PRESENTE CERTIFICACIÓN SE OTORGA EN PANAMÁ EL DÍA MIÉRCOLES, 19 DE ENERO DE 2022 3:39 P. M., POR EL DEPARTAMENTO DE CERTIFICADOS DEL REGISTRO PÚBLICO DE PANAMÁ, PARA LOS EFECTOS LEGALES A QUE HAYA LUGAR.

NOTA: ESTA CERTIFICACIÓN PAGÓ DERECHOS POR UN VALOR DE 30.00 BALBOAS CON EL NÚMERO DE LIQUIDACIÓN 1403331587

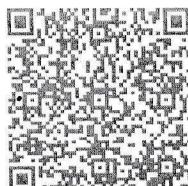

Valide su documento electrónico a través del CÓDIGO QR impreso en el pie de página o a través del Identificador Electrónico: 4B79CCA3-109A-4542-8296-3C80EA2B80D6
Registro Público de Panamá - Vía España, frente al Hospital San Fernando
Apartado Postal 0830 - 1596 Panamá, República de Panamá - (507)501-6000

1/1



Registro Público de Panamá

FIRMADO POR: TUARE JOHNSON
ALVARADO
FECHA: 2022.03.18 11:32:33 -05:00
MOTIVO: SOLICITUD DE PUBLICIDAD
LOCALIZACIÓN: PANAMA, PANAMA

CERTIFICADO DE PROPIEDAD

DATOS DE LA SOLICITUD

ENTRADA 102781/2022 (0) DE FECHA 16/03/2022/A.C.T.

DATOS DEL INMUEBLE

(INMUEBLE) SAN LORENZO CÓDIGO DE UBICACIÓN 4412, FOLIO REAL N° 63951 (F), LOTE 76, DISTRITO SAN LORENZO, PROVINCIA CHIRIQUI
SUPERFICIE INICIAL DE 542 m² 67 dm² Y CON UNA SUPERFICIE ACTUAL O RESTO LIBRE DE 542 m² 67 dm²
EL VALOR DEL TRASPASO ES: MIL BALBOAS(B/.1,000.00).
MEDIDAS Y COLINDANCIAS: NORTE: ANICIA FUENTES DE CORTES Y OTROS; SUR: EDUARDA RODRIGUEZ BARRIAS; ESTE: CALLE DE ASFALTO; OESTE: CARMEN ISABEL MIRANDA

TITULAR(ES) REGISTRAL(ES)

QIKENG ZHOU (CÉDULA E-8-92045) TITULAR DE UN DERECHO DE PROPIEDAD

GRAVÁMENES Y OTROS DERECHOS REALES VIGENTES


NO CONSTAN GRAVAMENES VIGENTES INSCRITOS A LA FECHA.

RESTRICCIONES: SE LE ADVIERTE AL COMPRADOR QUE ESTA EN LA OBLIGACION DE RESPETAR LAS SERVIDUMBRES VIALES ESTABLECIDAS POR EL MINISTERIO DE VIVIENDA DEMARCADAS EN LOS PLANOS. .
INSCRITO EN EL NÚMERO DE ENTRADA 095/2005, DE FECHA 01/05/2006.

ENTRADAS PRESENTADAS QUE SE ENCUENTRAN EN PROCESO

NO HAY ENTRADAS PENDIENTES.

LA PRESENTE CERTIFICACIÓN SE OTORGA EN PANAMÁ EL DÍA JUEVES, 17 DE MARZO DE 2022
7:37 P. M., POR EL DEPARTAMENTO DE CERTIFICADOS DEL REGISTRO PÚBLICO DE PANAMÁ,
PARA LOS EFECTOS LEGALES A QUE HAYA LUGAR. NOTA: ESTA CERTIFICACIÓN PAGÓ DERECHOS POR
UN VALOR DE 30.00 BALBOAS CON EL NÚMERO DE LIQUIDACIÓN 1403411884

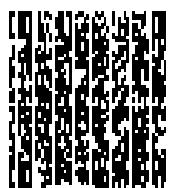

Validé su documento electrónico a través del CÓDIGO QR impreso en el pie de página
o a través del Identificador Electrónico: 98456F4F-C07D-4974-8E17-9CAC27CBADEE
Registro Público de Panamá - Vía España, frente al Hospital San Fernando
Apartado Postal 0830 - 1596 Panamá, República de Panamá - (507)501-6000

1/1



MINISTERIO DE
AMBIENTE

Ministerio de Ambiente

R.U.C.: 8-NT-2-5498 D.V.: 75

No.

4039986

Dirección de Administración y Finanzas

Recibo de Cobro

Información General

<u>Hemos Recibido De</u>	QIKENG ZHOU / E-8-92045	<u>Fecha del Recibo</u>	2022-3-3
<u>Administración Regional</u>	Dirección Regional MiAMBIENTE Chiriquí	<u>Guia / P. Aprov.</u>	
<u>Agencia / Parque</u>	Ventanilla Tesorería	<u>Tipo de Cliente</u>	Contado
<u>Efectivo / Cheque</u>		<u>No. de Cheque</u>	
	Slip de deposito No.		B/. 353.00
<u>La Suma De</u>	TRES CIENTOS CINCUENTA Y TRES BALBOAS CON 00/100		B/. 353.00

Detalle de las Actividades

Cantidad	Unidad	Cód. Act.	Actividad	Precio Unitario	Precio Total
1		1.3.2	Evaluación de Estudios de Impacto Ambiental	B/. 350.00	B/. 350.00
1		3.5	Paz y Salvo	B/. 3.00	B/. 3.00

Monte Total B/. 353.00


Observaciones

PAGO POR EIA CAT I, PROYECTO CONSTRUCCIÓN DE LOCAL COMERCIAL PROPIETARIO QIKENG ZHOU, MAS PAZ Y SALVO

Día	Mes	Año	Hora
03	03	2022	02:23:01 PM

Firma

Emily) Jaramillo
Nombre del Caiño Emily Jaramillo

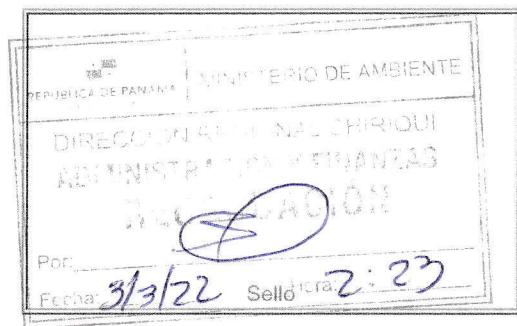

IMP 1



República de Panamá
Ministerio de Ambiente
Dirección de Administración y Finanzas

Certificado de Paz y Salvo
Nº 198207

Fecha de Emisión:

03	03	2022
----	----	------

(día / mes / año)

Fecha de Validez:

02	04	2022
----	----	------

(día / mes / año)

La Dirección de Administración y Finanzas, certifica que la Persona:

ZHOU, QIKENG

Con cédula de identidad personal Nº

E-8-92045

Se encuentra PAZ y SALVO, con el Ministerio del Ambiente, a la
fecha de expedición de esta certificación.

Firmado



Certificación, válida por 30 días



ANEXO 2 PLANOS Y PERMISOS



- Plano de ubicación del proyecto 1:50 000
- Planos arquitectónicos
- Certificado de paz y salvo de IDAAN
- Nota de certificación de MIVIOT

UBICACIÓN REGIONAL 1:50,000 EsIA CATEGORIA I
PROYECTO "CONSTRUCCIÓN DE LOCAL COMERCIAL PROPIETARIO QIKENG ZHOU"
PROMOTOR: QIKENG ZHOU
CORREGIMIENTO DE HORCONCITOS, DISTRITO DE SAN LORENZO, PROVINCIA DE CHIRIQUÍ.

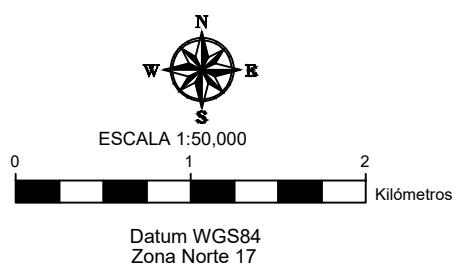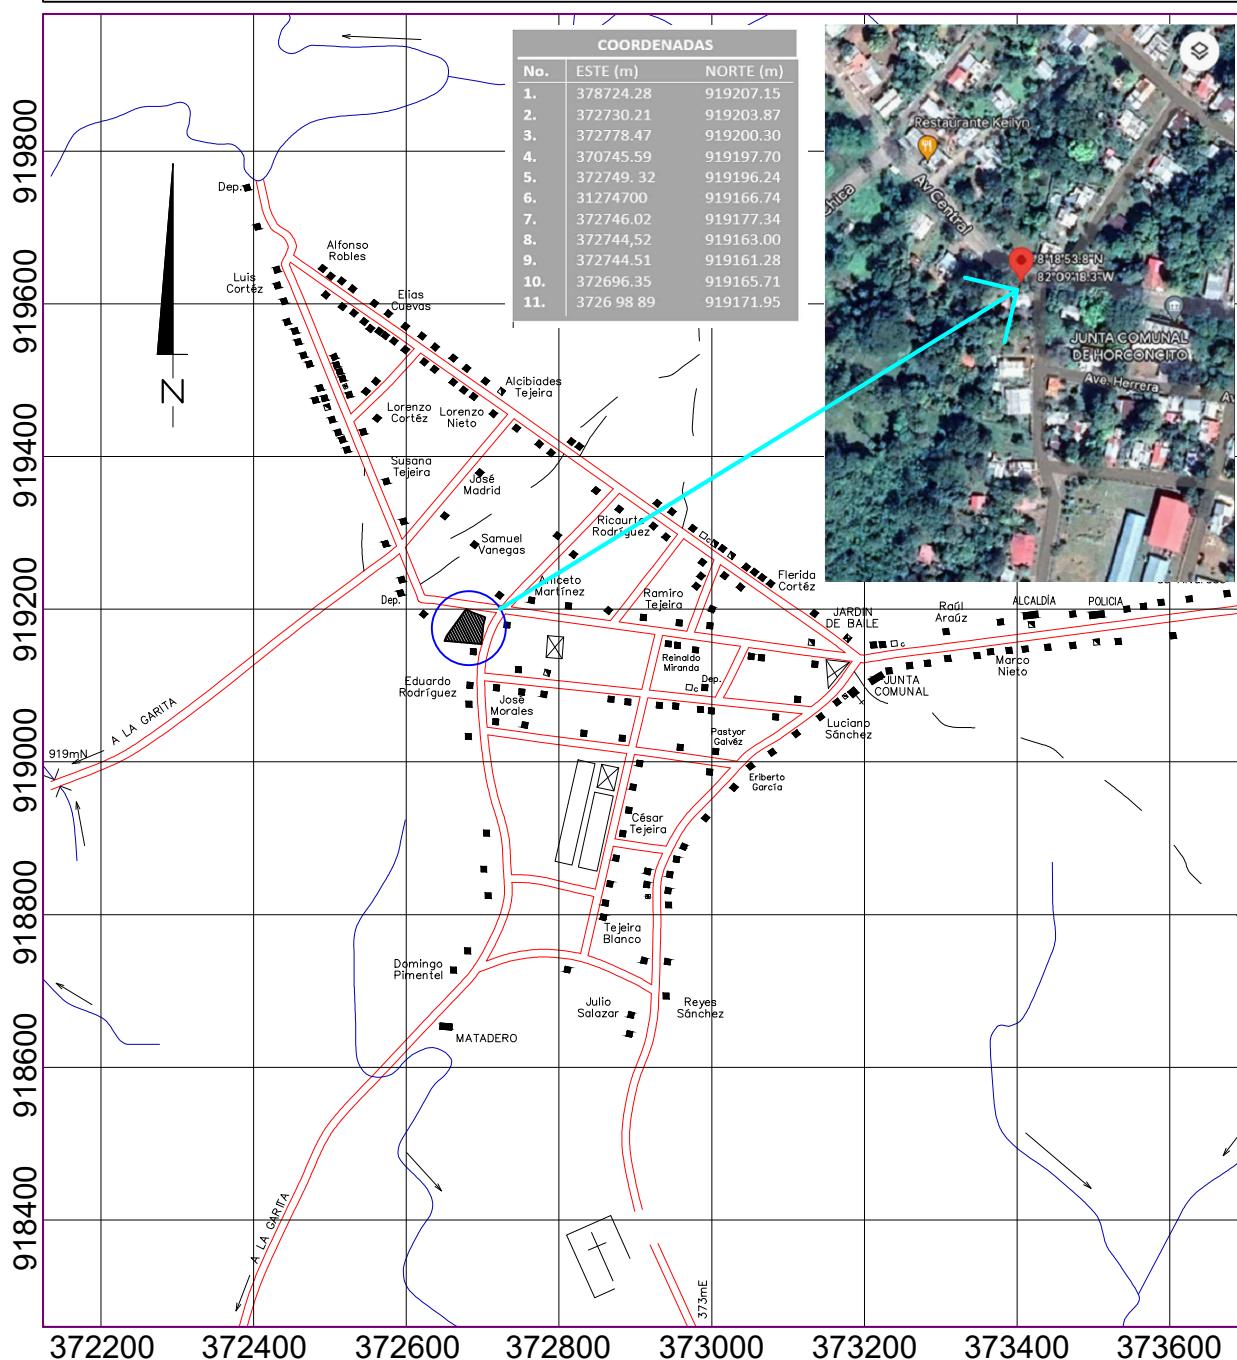

LEYENDA


- POBLADOS
- COORDENADAS
- ~~~~ DRENAJE
- POLIGONO

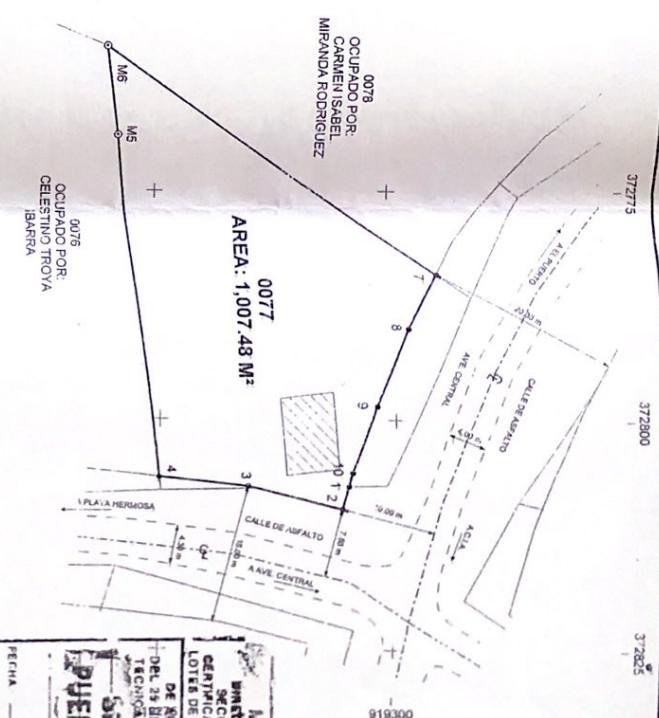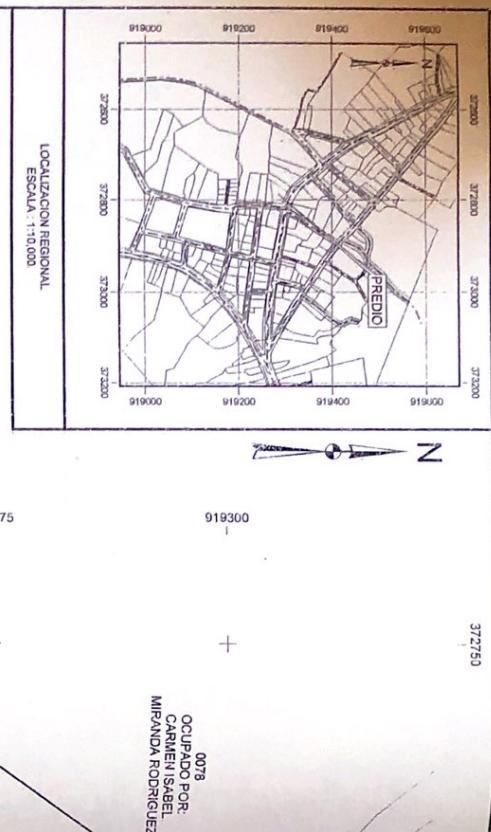

DATOS DE CAMPO-LOTE 0077			
VERTICAL	DISTANCIA	GOBERNADORA	
		NORTE	ESTE
1	2.85	919203.371	872007.74
2	10.33	919204.330	872007.842
3	9.49	919204.341	872007.842
4	27.02	919204.405	872008.207
5	9.95	919203.719	872008.607
6	43.70	919204.463	872008.247
7	8.02	919204.466	872008.119
8	9.06	919203.888	872008.292
9	7.58	919206.200	872008.184
10	11.53	919206.117	872008.084
11	10.02	919206.133	872008.174

MINISTERIO DE VIVIENDA
S E C C I Ó N G E N E R A L D E P R E S E N C I A U R B A N A
S E C C I Ó N D E A S I S T E N C I A T E C H N I C A M U N I C I P A L
G E R T I F I C A D O P A R E S - T R A N S A C C I O N E S C O N L Ó T E R
D E L 2 0 D E J U N I O D E 1 9 7 3 . L A S E C C I Ó N D E A S I S T E N C I A
T E C H N I C A , M U N I C I P A L , G E R T I F I C A Q U E L U C O N L Ó T E
S E G U N D A P L A N D
PUEDE SER INSCRITO
FECHA <u>7-20-73</u>
CERTIFICADO DE <u>RECIBIDO</u>
ABOGADO PROVINCIAL DE <u>Chile</u>

DATOS GENERALES DEL PREDIO:	
PROVINCIA:	CHIRIQUI
DISTRITO:	SAN LORENZO
CORREGIMIENTO:	HORNOCINTOS
LUGAR:	HORNOCINTOS
Nº DE PREDIO:	0077
AREAS:	1.007,48 M ²
ESCALA:	1:500
Nº DE CÉDULA CATASTRAL:	F 1 R M A
	Ley 15 del 24 de Enero del 1959
	3740-10-32-0077
EMPRESA:	KAMPSAX
TECNICO DE CAMPO:	URSUS UREÑA
CALCULISTA:	LOURDES ORTEGA
DIBUJANTE:	RAUL ALVARADO
TECNICO RESPONSABLE DE LA EMPRESA:	LOURDES ORTEGA
FECHA:	<i>Lourdes del O</i>
Nº DORSAL:	2004-006-0117
 <p style="text-align: center;">Programa Nacional Ministerio de Ambiente y Recursos Naturales</p>	
	

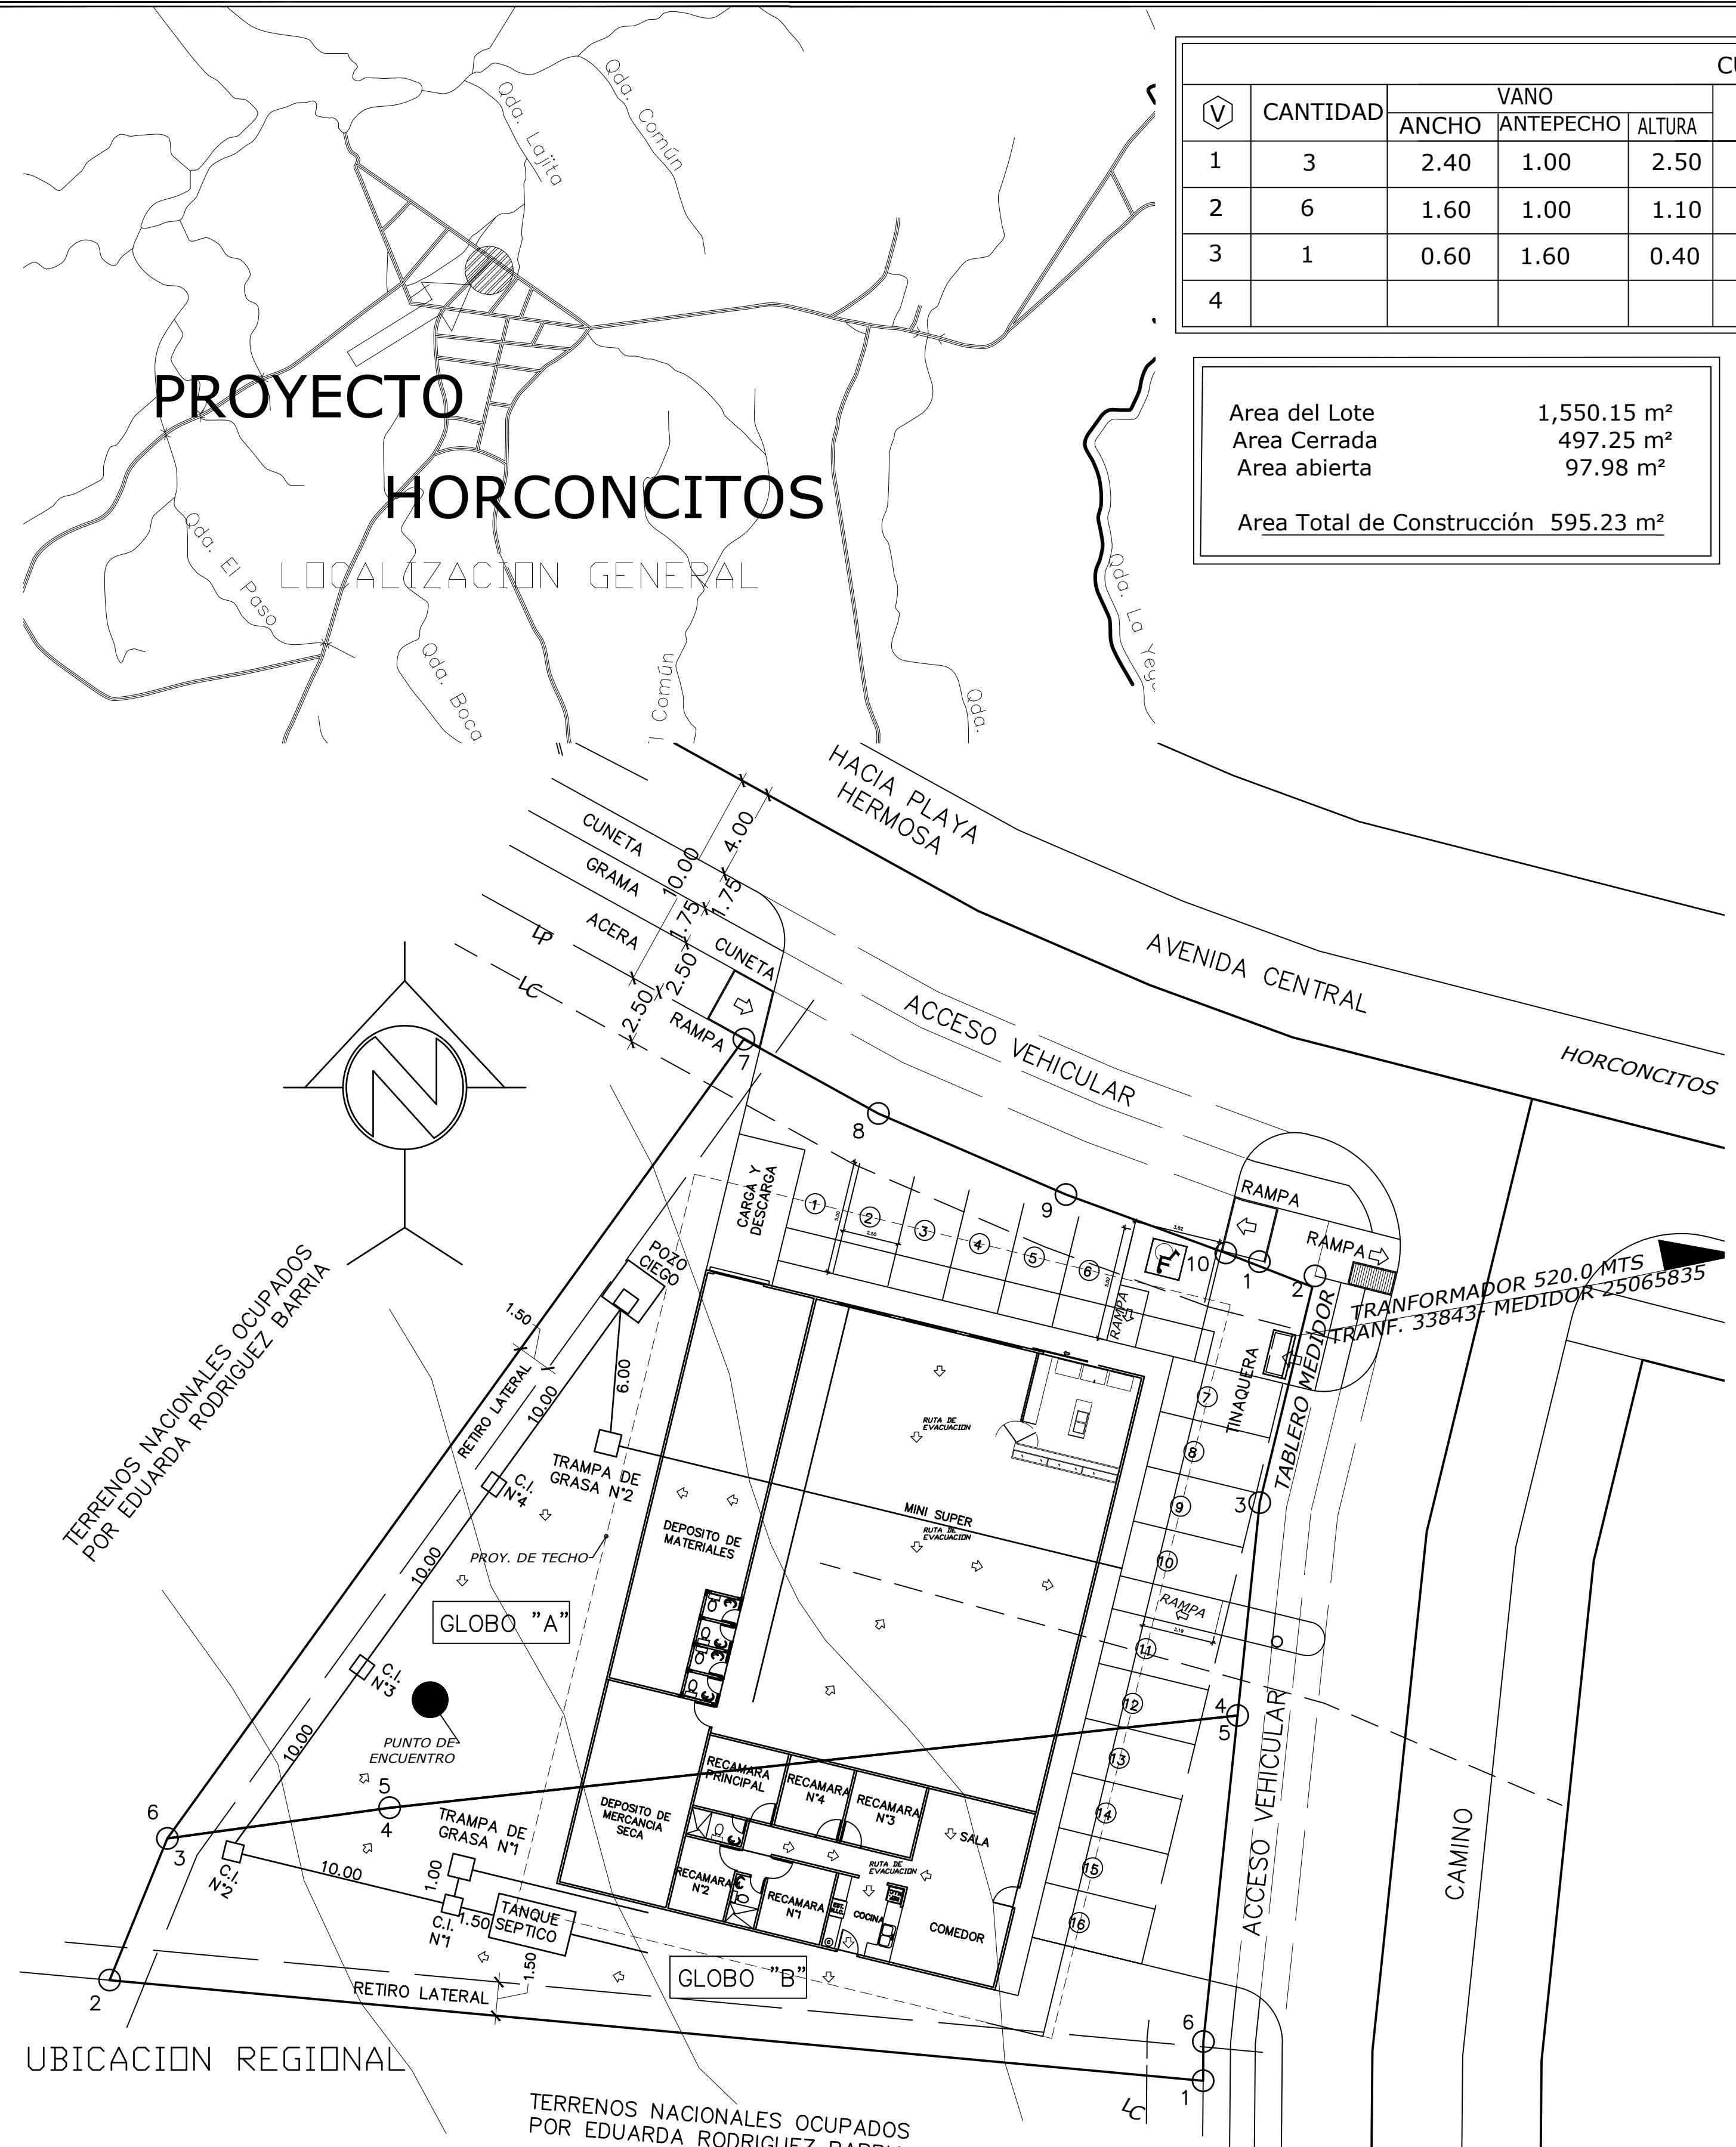

CUADRO DE VENTANAS						
(V)	CANTIDAD	VANO	CUERPO	TIPO	VIDRIO	OBSERVACION
		ANCHO	ANTEPECHO	ALTAURA		
1	3	2.40	1.00	2.50	1 CORREDIZAS	TRANSPARENTE 1 CUERPO FIJO
2	6	1.60	1.00	1.10	2 CORREDIZAS	TRANSPARENTE 1 CUERPO FIJO 2 CORREDIZOS
3	1	0.60	1.60	0.40	2 CORREDIZAS	TRANSPARENTE 1 CUERPO FIJO 2 CORREDIZOS
4						

Area del Lote 1,550.15 m²
Area Cerrada 497.25 m²
Area abierta 97.98 m²
Area Total de Construcción 595.23 m²


FINCA 63949,
COD. UB 63951
ASIENTO 4A12
3,-2

AREA	PAREDES	CIELO RASO	PISO		AZULEJO	OBSERVACION
			E.P.	ZÓCALO DE 0.10		
01 COMEDOR	REPELLO LISO	SUSPENDIDO	ALTURA 2.40 @ NPA	E.P.	ZÓCALO DE 0.10	REP. LISO DE NPA @ NCR.
02 SALA	REPELLO LISO	SUSPENDIDO	ALTURA 2.40 @ NPA	E.P.	-	DE NPA @ NCR.
03 COCINA	REPELLO LISO	SUSPENDIDO	ALTURA 2.40 @ NPA	E.P.	ZÓCALO DE 0.10	REP. LISO DE NPA @ NCR.
04 RECAMARA	REPELLO LISO	SUSPENDIDO	ALTURA 2.40 @ NPA	E.P.	ZÓCALO DE 0.10	REP. LISO DE NPA @ NCR.
05 BAÑO	REPELLO LISO	SUSPENDIDO	ALTURA 2.40 @ NPA	E.P.	-	REP. LISO DE NPA @ NCR.
06 DEPOSITO	REPELLO LISO	-	-	E.P.	-	REP. LISO DE NPA @ NCR.
07 MINI SUPER	REPELLO LISO	SUSPENDIDO	ALTURA 3.4 @ NPA	E.P.	-	REP. LISO DE NPA @ NCR.
08 PASILLO	REPELLO LISO	-	-	E.P.	-	REP. LISO DE NPA @ NCR.
09 LAVANDERIA	REPELLO LISO	-	-	E.P.	-	REP. LISO DE NPA @ NCR.



Todos los acabados serán de Buena Calidad.

(P)	CANTIDAD	VANO		OBSERVACION
		ANCHO	ALTAURA	
1	9	1.00	2.10	Escogida por el Propietario
2	5	0.70	2.10	Escogida por el Propietario
3	1	2.25	2.50	Escogida por el Propietario- CORREDIZA
4	1	4.40	2.50	Escogida por el Propietario- ENROLLABLE

*Todas la Puertas Llevaran 2 Bisagras mínimo, sujetas con todos sus Tornillos.
*Las puertas de las Recamaras y el Baño llevaran su cerradura de Pomo y de Cocina serán escogidas según el propietario.
*Las puertas de madera deben llevar su capa de Sellador mínimo dos manos y Barnizadas o Pintadas, con mínimo dos manos de recubrimiento.

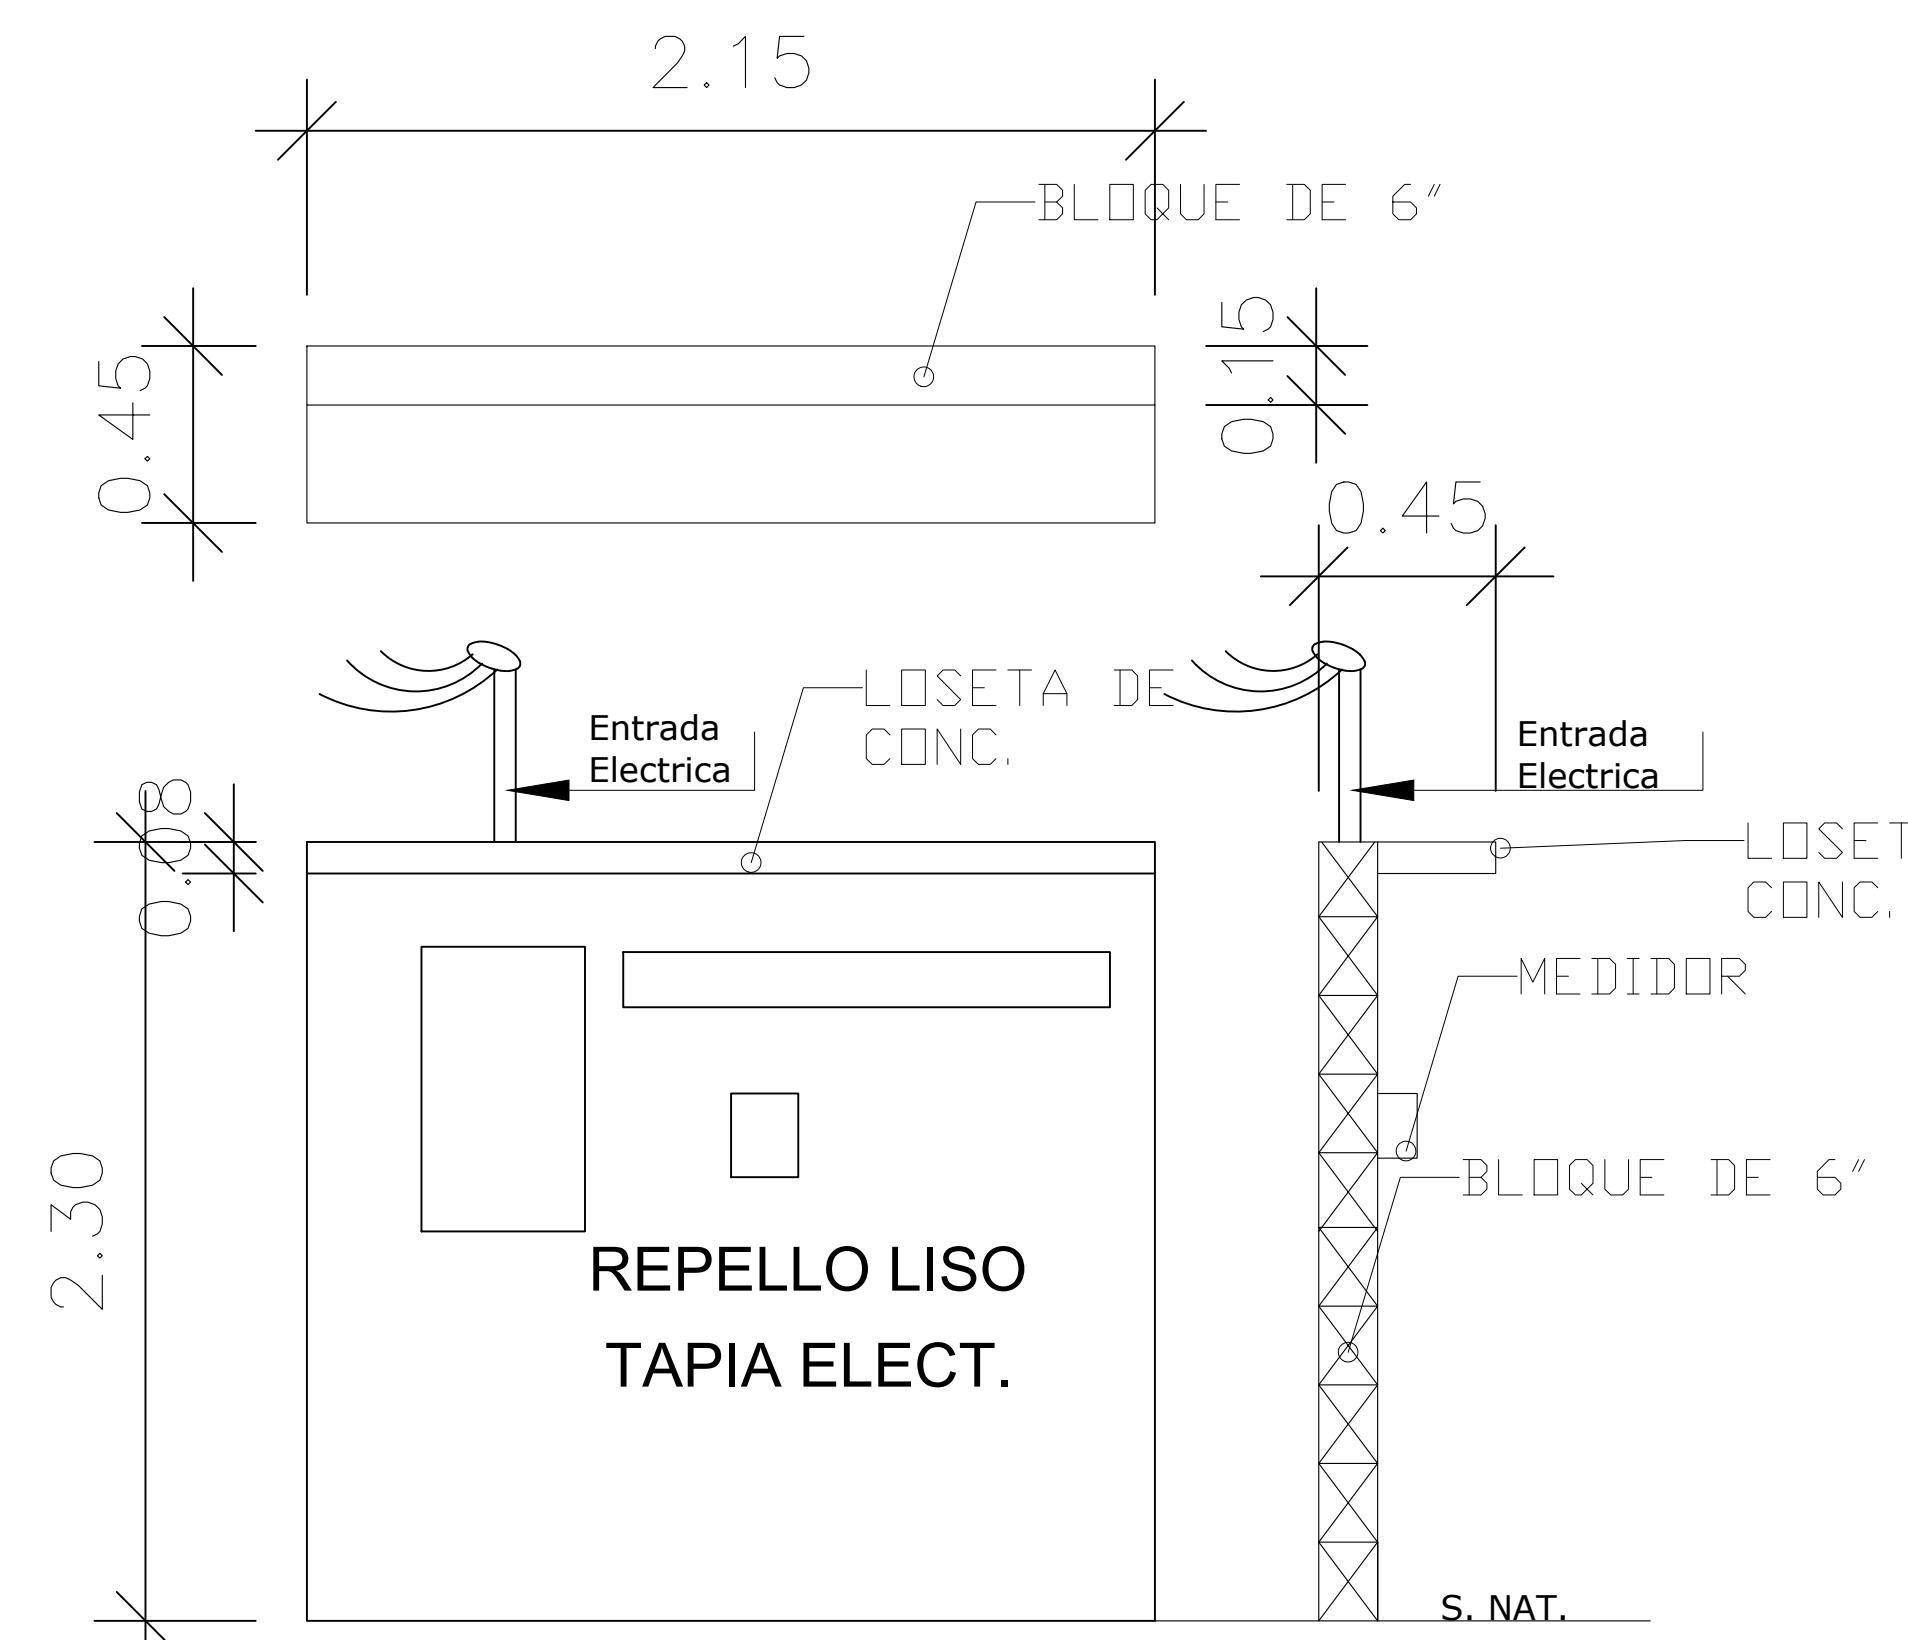

DET. DE TAPIA

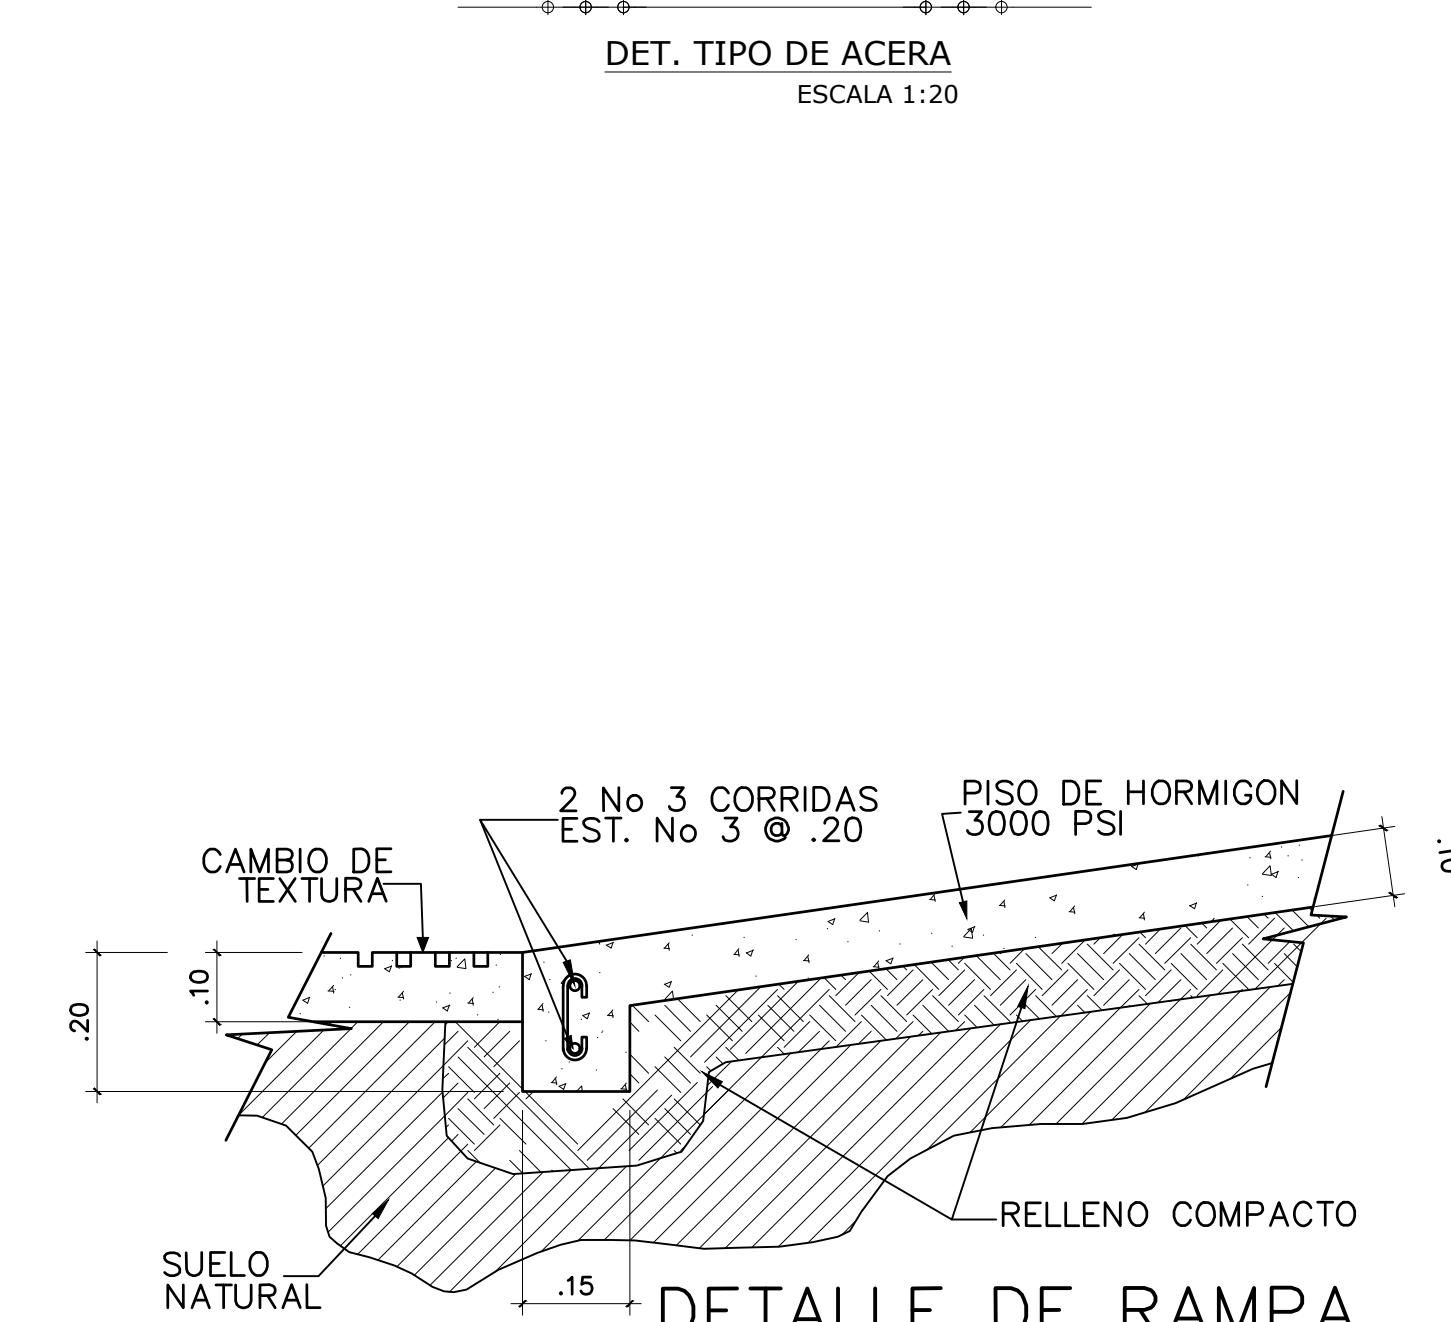
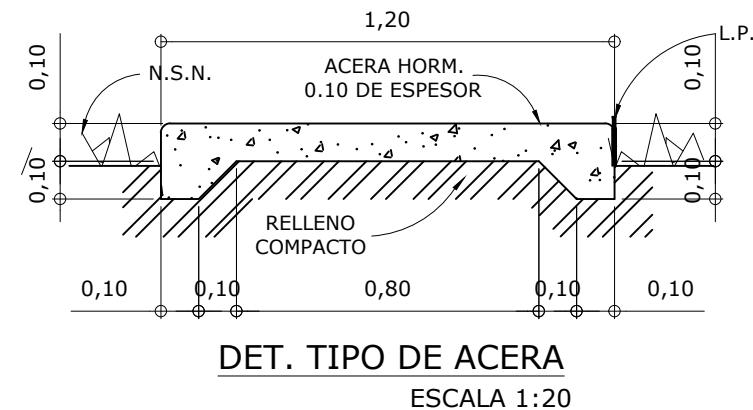


PLANO ORIGINAL PROPIEDAD INTELECTUAL DEL ARQUITECTO
PROHIBIDA LA REPRODUCCION TOTAL O PARCIAL Y EL USO
DEL CONTENIDO SIN CONSENTIMIENTO
POR ESCRITO

NOMBRE _____
Nº LICENCIA _____
FIRMA _____
LEY 15 DEL 26 DE ENERO DE 1959
JUNTA TECNICA DE INGENIERIA Y ARQUITECTURA

FIRMA Y SELLO DE INGENIERIA MUNICIPAL

FIRMA DEL DUEÑO O REPRESENTANTE LEGAL:		
PROYECTO CONSTRUCCION DE LOCAL COMERCIAL PROPIETARIO QIKENG ZHOU		
UBICACION: DISTRITO DE SAN LORENZO, CORREGIMIENTO DE HORCONCITOS PROVINCIA DE CHIRIQUI, REP. DE P.M.A		
CONTENIDO DE LA HOJA: LOCALIZACION GENERAL EN EL LOTE PLANTA Y CUADROS		
DISEÑO: SAUL S. MONTENEGRO N.	CALCULO: SAUL S. MONTENEGRO N.	HORA: 1/9
DIBUJO: SAUL S. MONTENEGRO N.	FECHA: DIC. 2021	
REVISADO: SAUL S. MONTENEGRO N.		NUMERO PLANO 2021-01
ARCHIVO: (C) MISCDOUMENTOS/TRA/FAUTOCAD/JORGESAM		

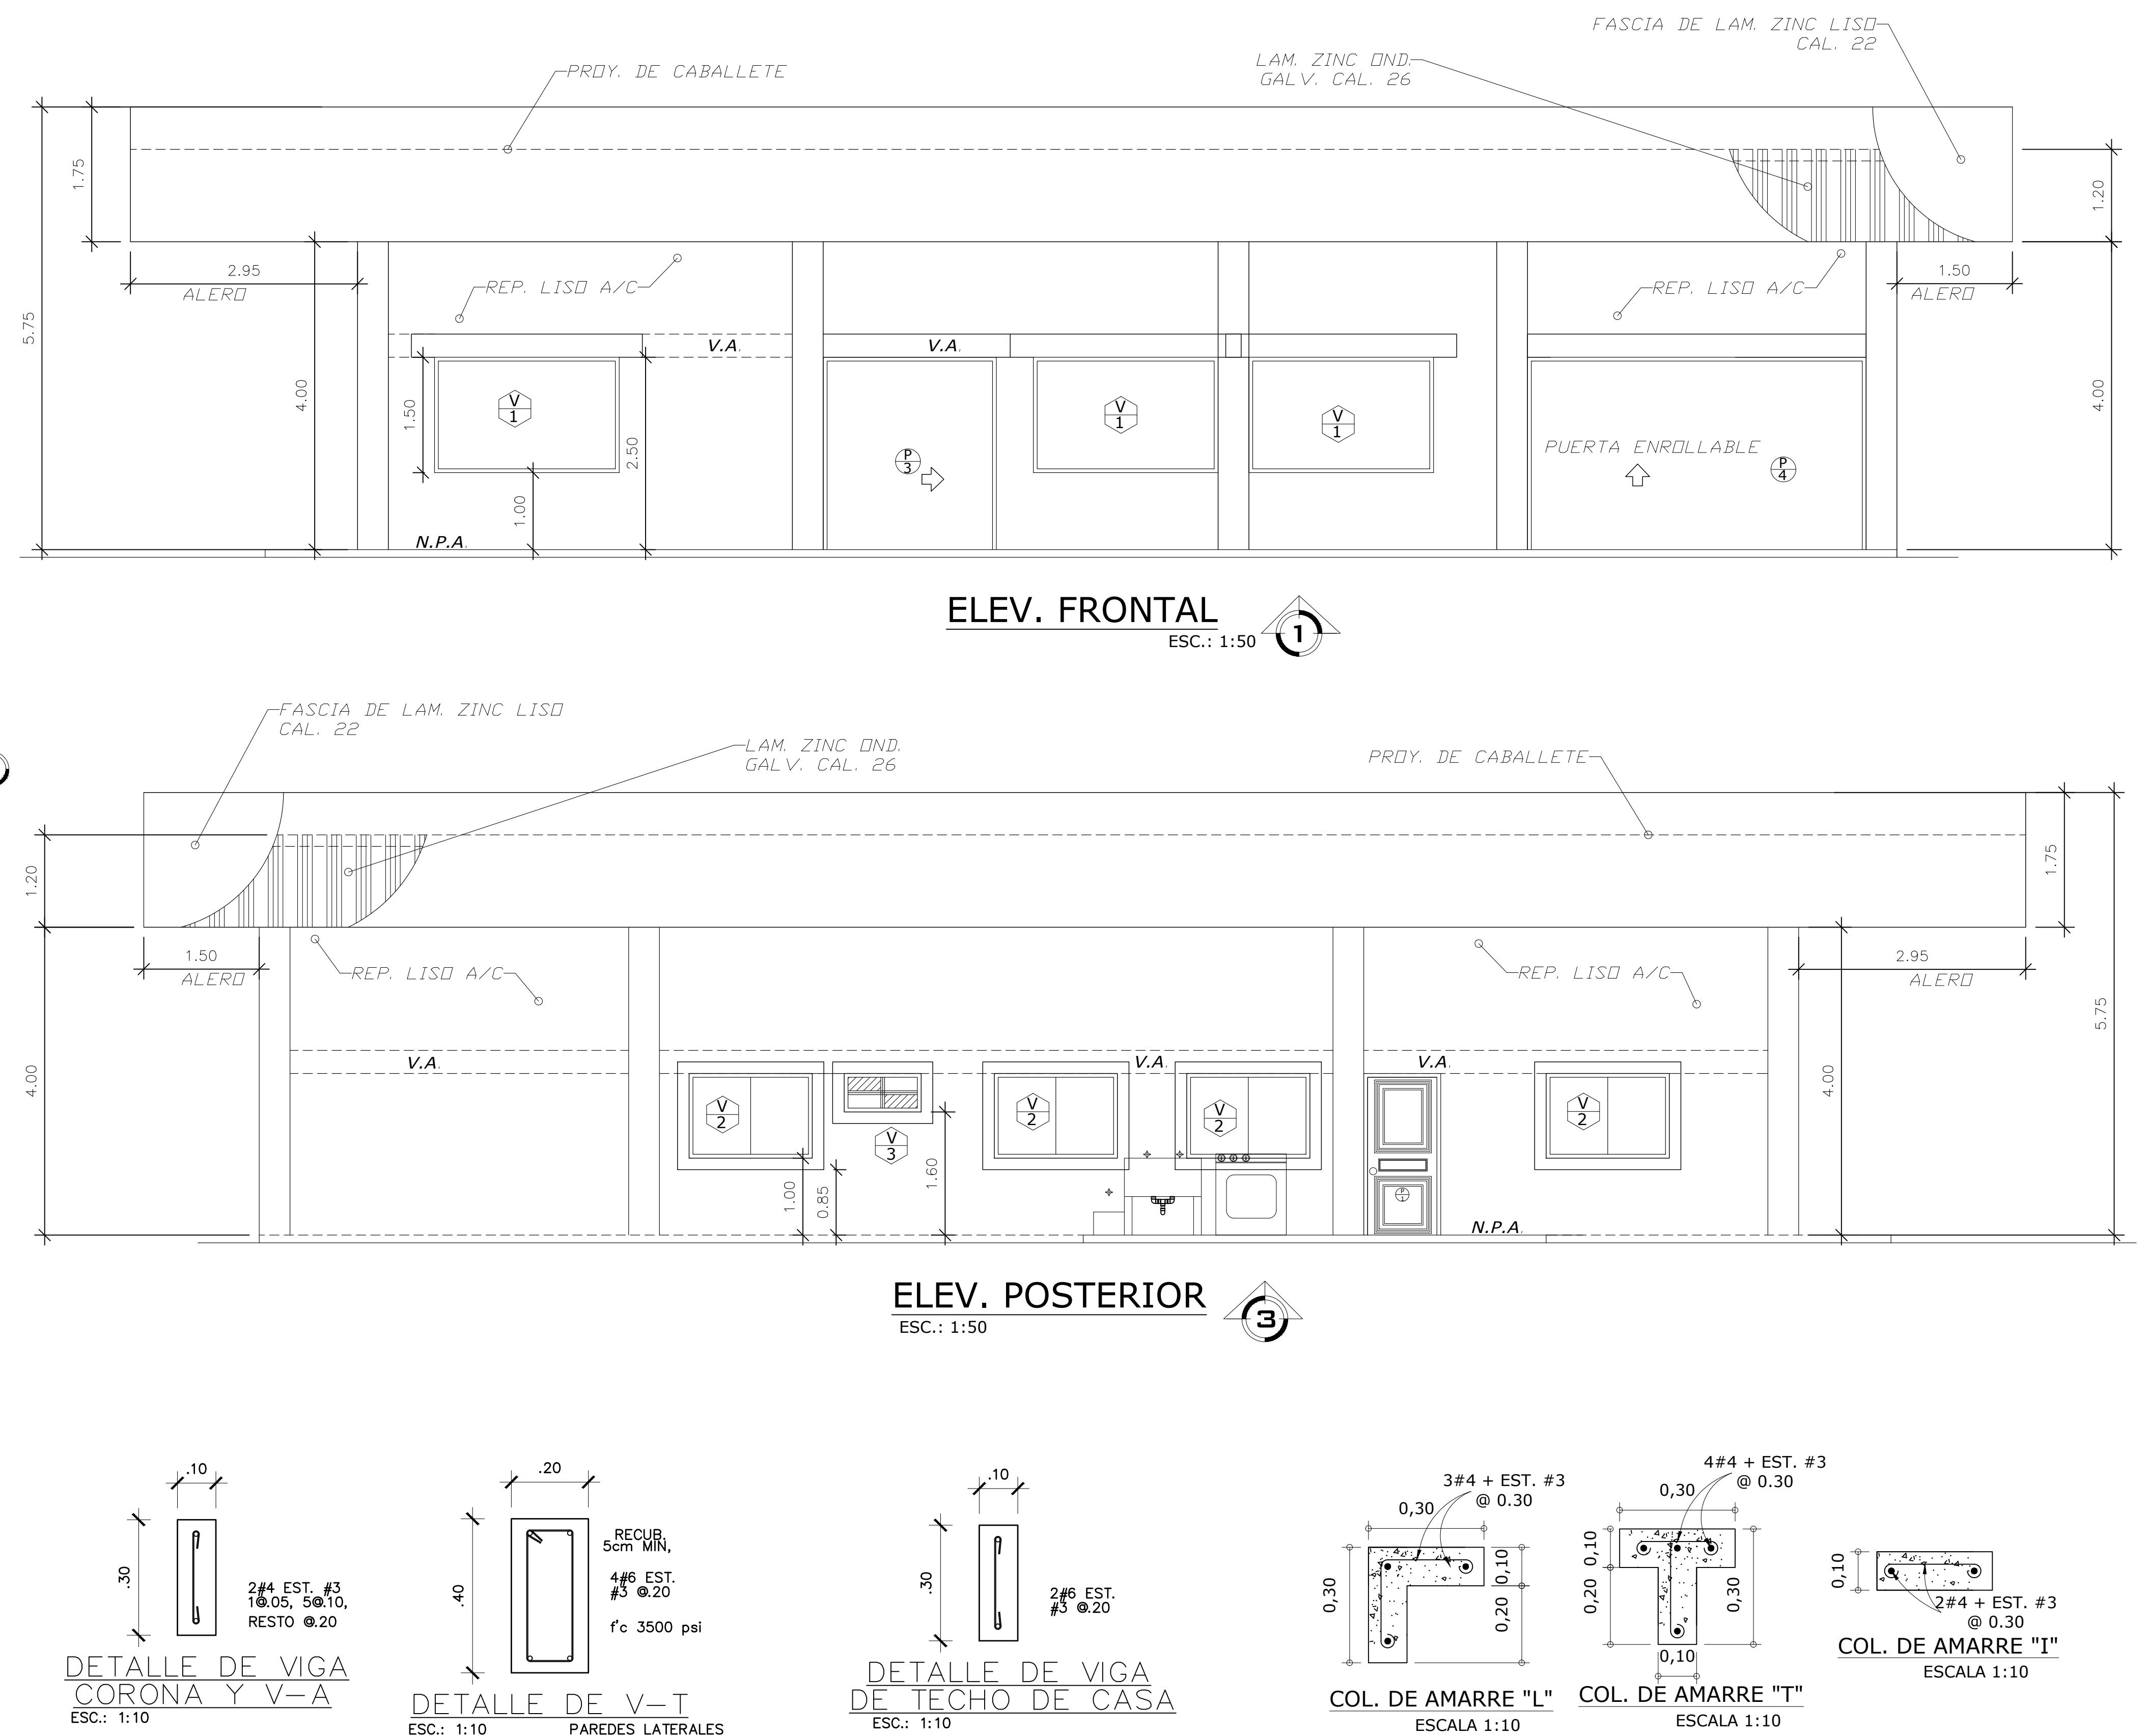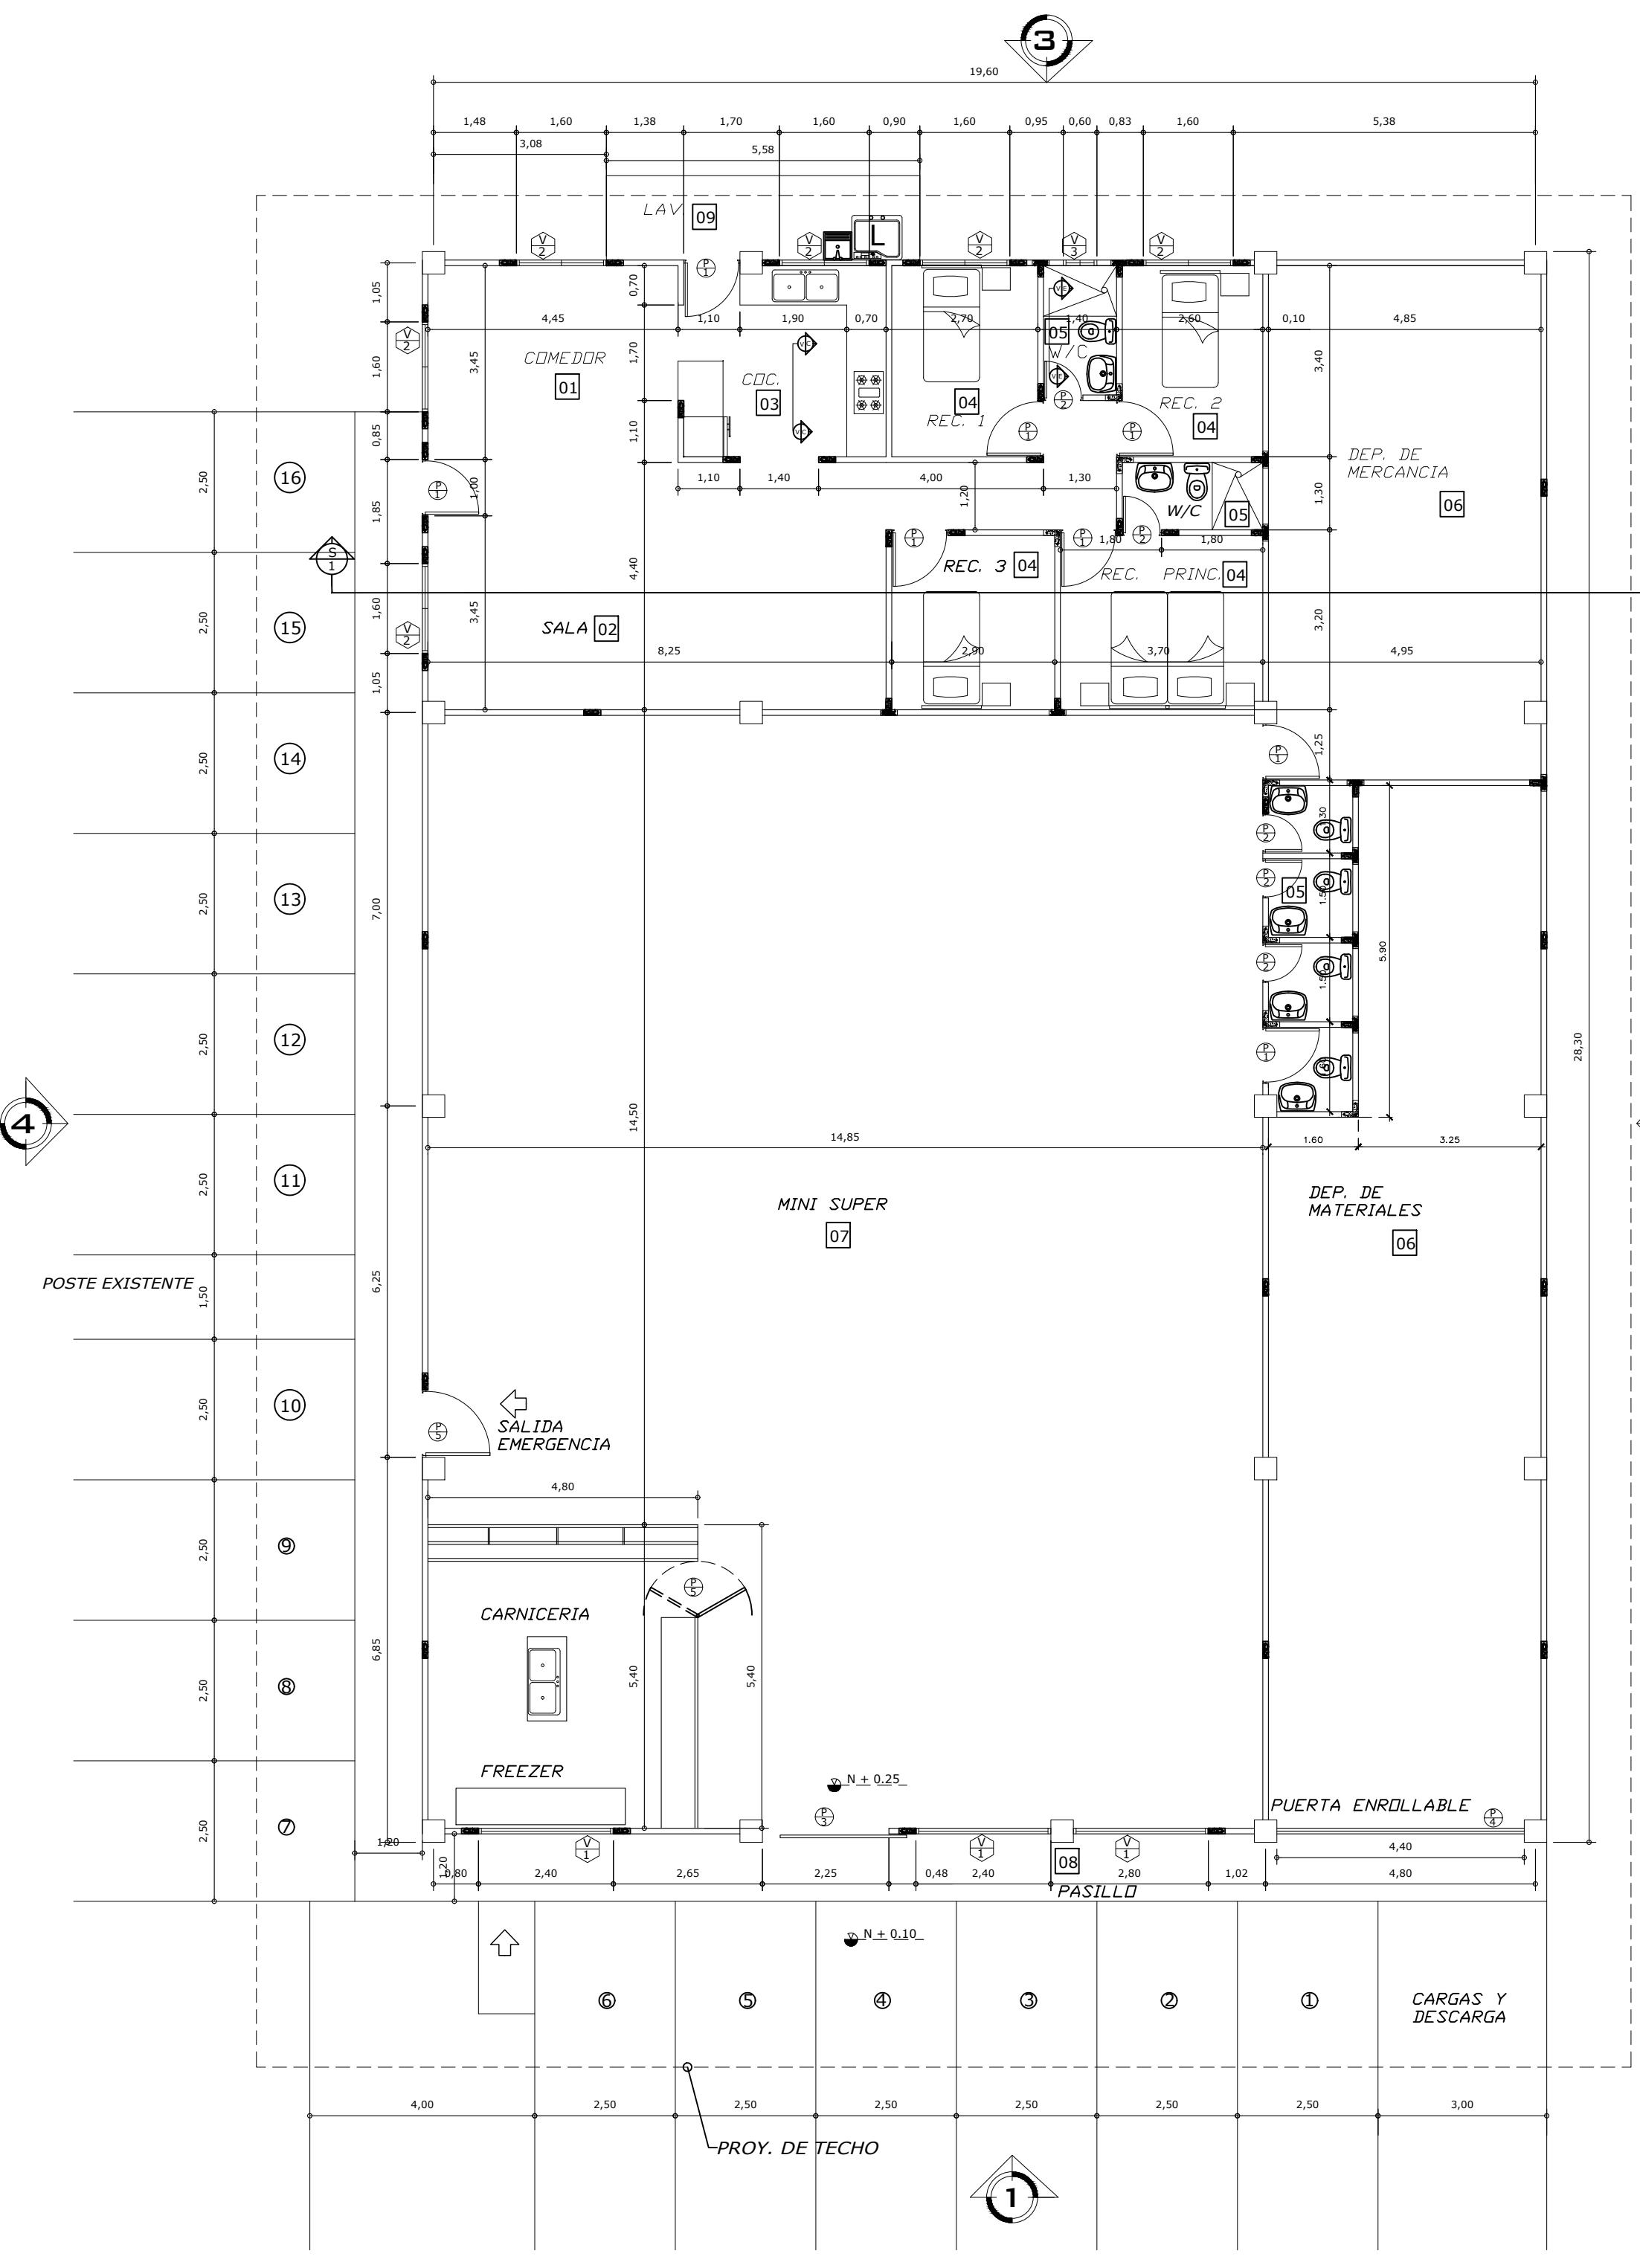

PLANO ORIGINAL PROPIEDAD INTELECTUAL DEL ARQUITECTO
PROHIBIDA LA REPRODUCCION TOTAL O PARCIAL Y EL USO
DEL CONTENIDO SIN CONSENTIMIENTO
POR ESCRITO

NOMBRE	<hr/>
Nº LICENCIA	<hr/>
	<hr/>
	FIRMA

FIRMA Y SELLO DE INGENIERIA MUNICIPAL



SAUL S. MONTENEGRO N. ARQUITECTO

PROYECTO

CONSTRUCCION DE LOCAL COMERCIAL

PROPIETARIO QIKENG ZHOU

PROPIETARIO QIKENG ZHOU
DIRECCION:
CALLE 100 # 10-100, BARRIO HORCONCITOS, CORREGIMIENTO DE SAN LORENZO, CANTÓN QUITO, ECUADOR









PROVINCIA DE CHIRIQUI, REP. DE PMA
IDO DE LA HOJA:

PLANTA ARQUITECTONICA, ELEVACIONES DETALLES

: MONTENEGRO N.	CALCULO: SAUL S. MONTENEGRO N.	HOJA: 2/7
:	FECHA: 2023-01-01	

MONTENEGRO N.	DIC. 2021	
DO:		NUMERO PLANO



2021-01

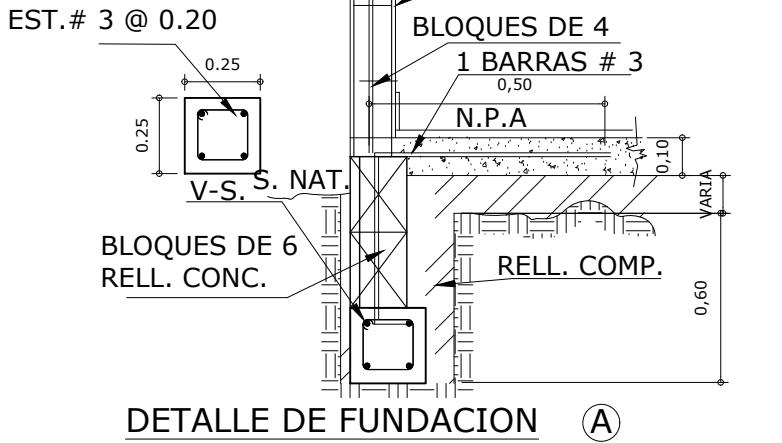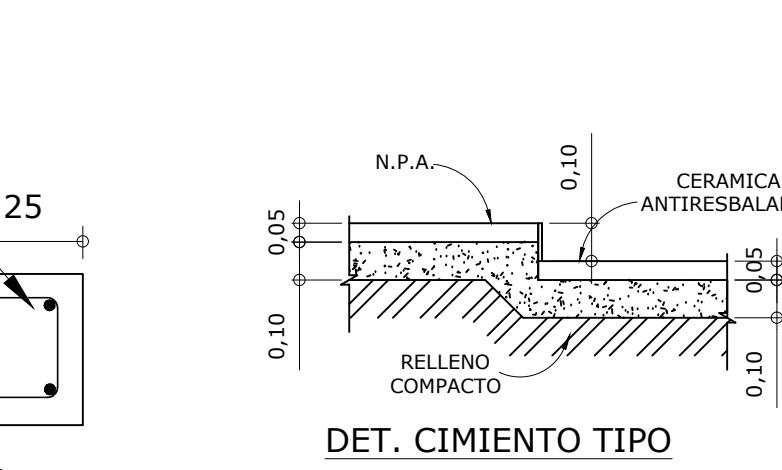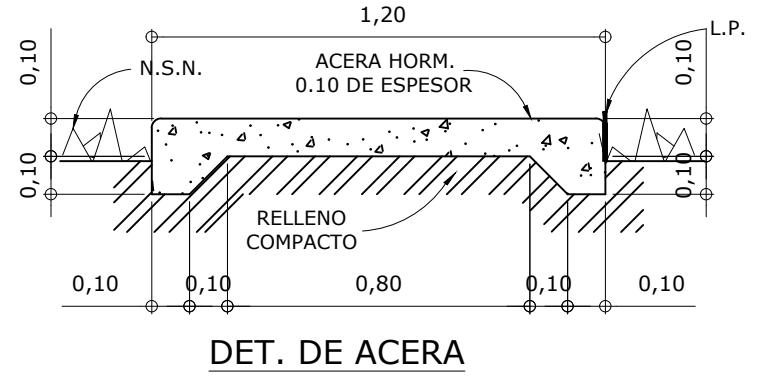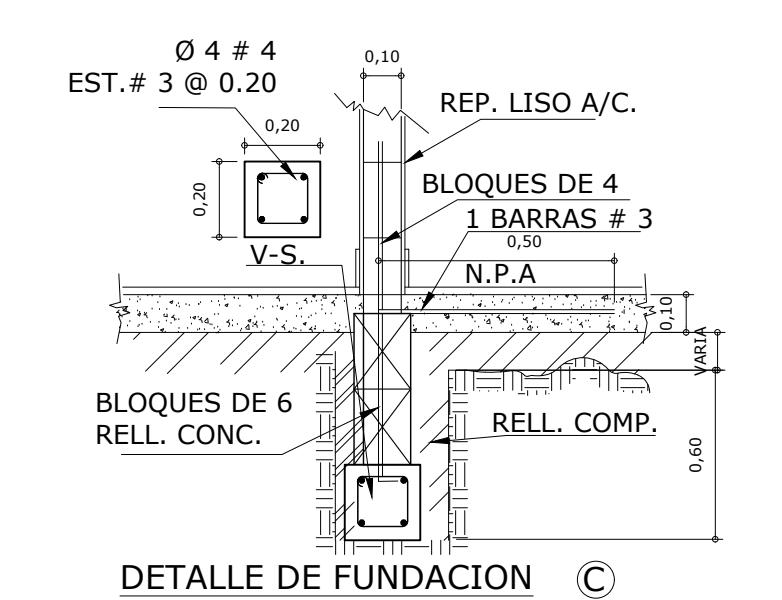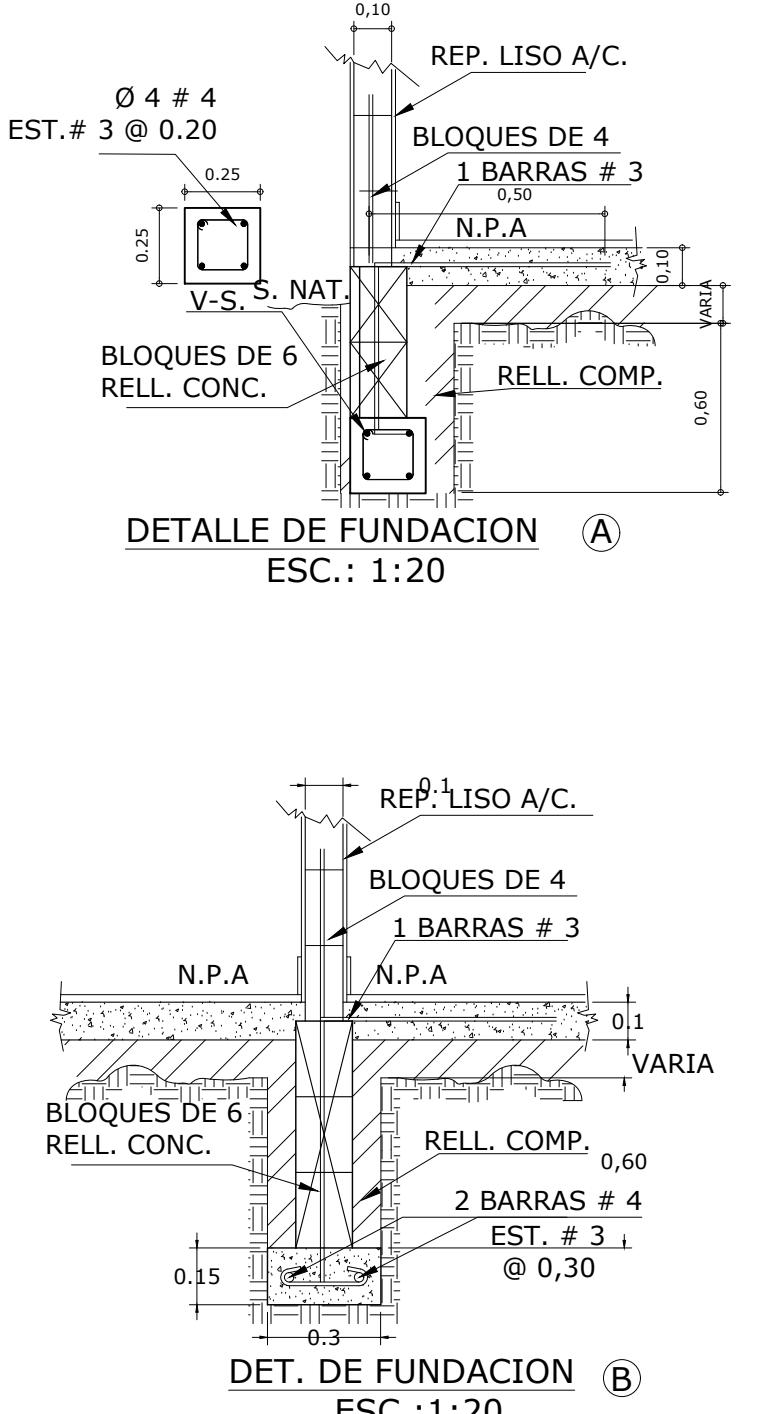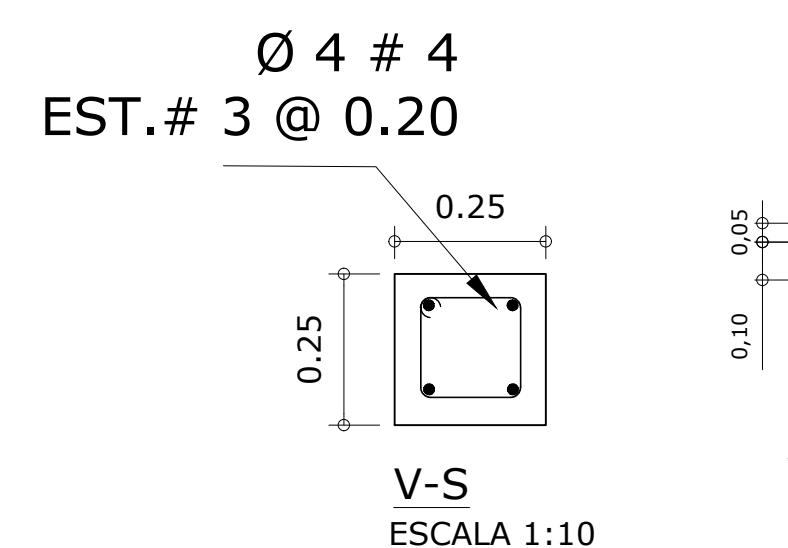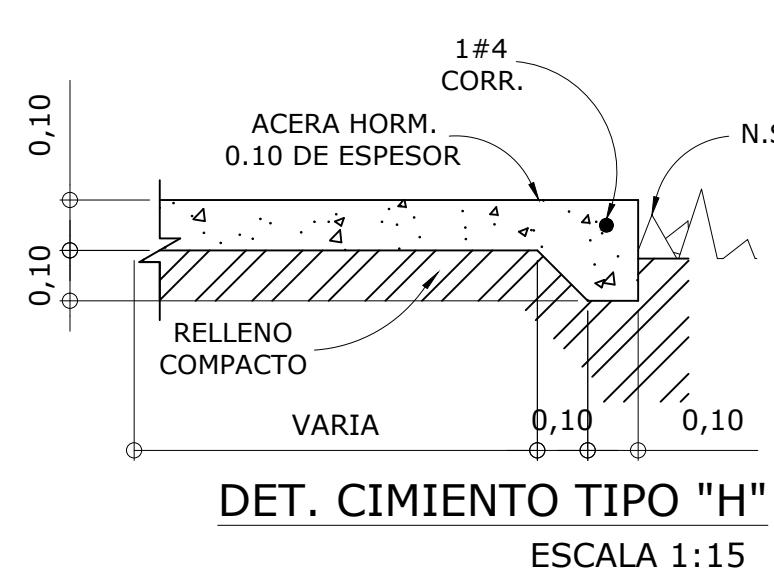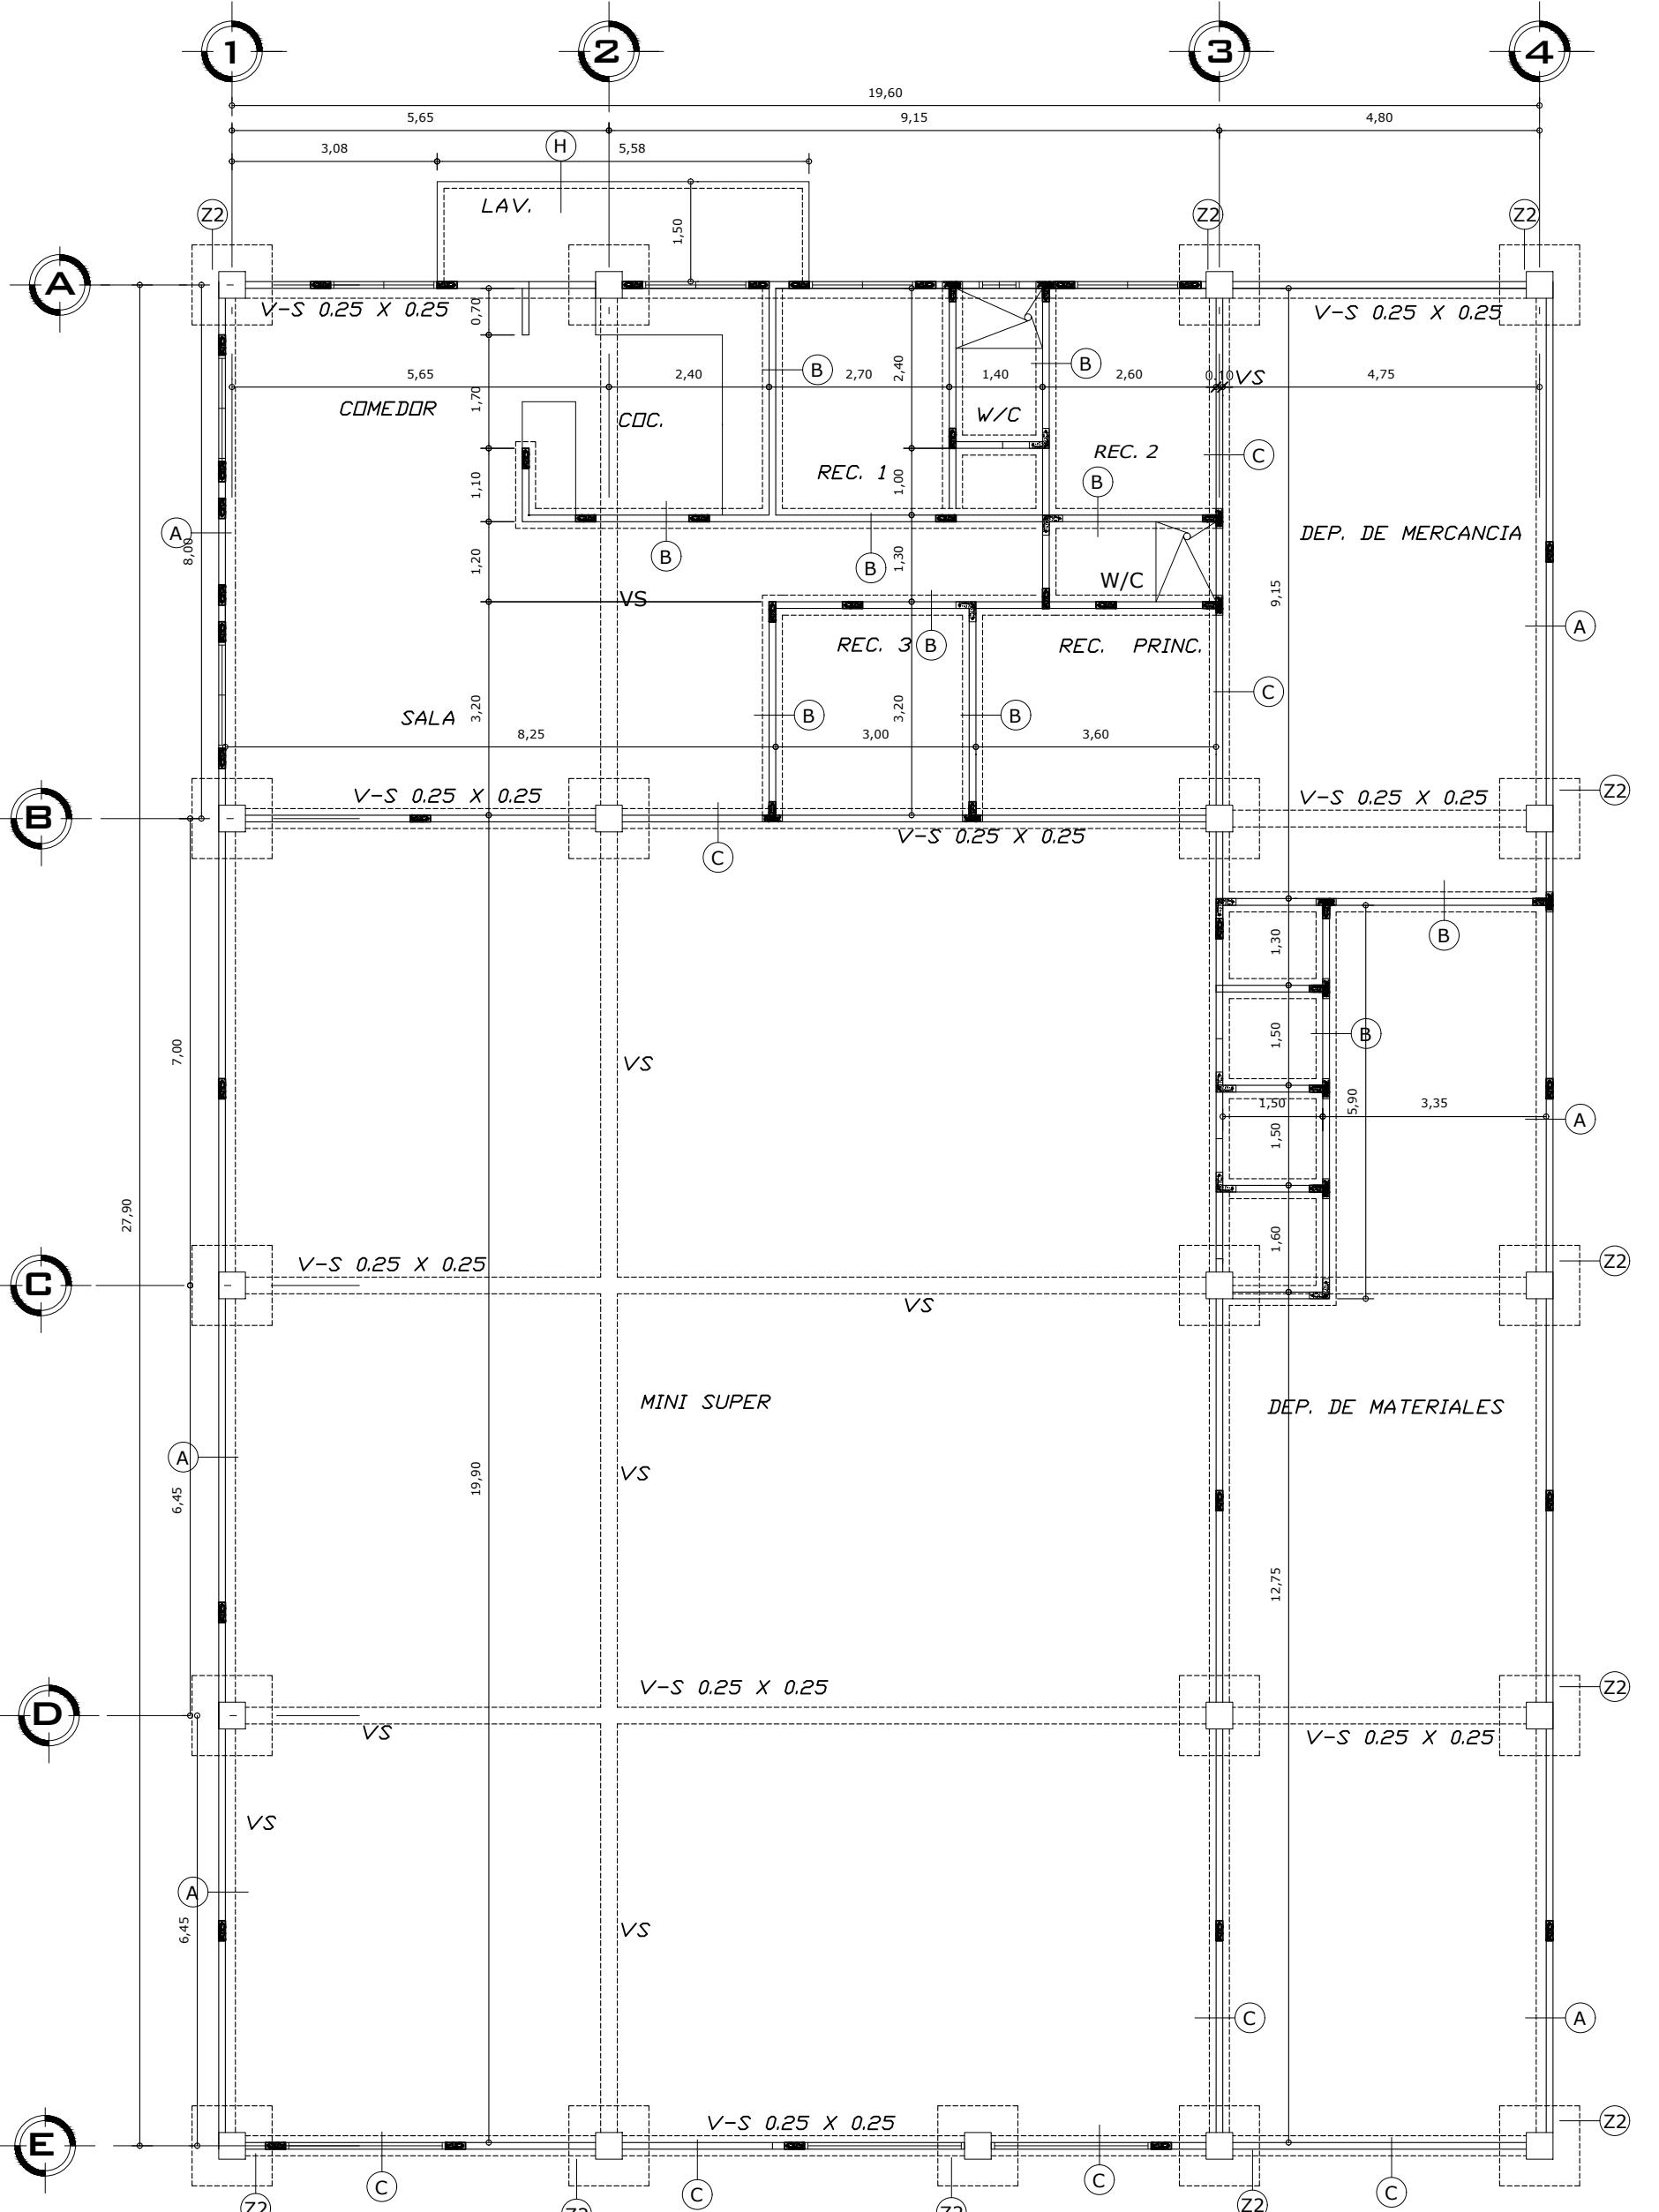

**COL DE CONC DE 0.40 m. Ø
6 BAR. #6 DE ACERO ESTR. #3 1@ 0.05
5 @ 0.10
10 @ 0.15
RESTO @ 0.20 m. C. a. C.**


**F'c = 3500 Psi
Fy = 40000 Psi**

**COL.
ESCALA 1:10**

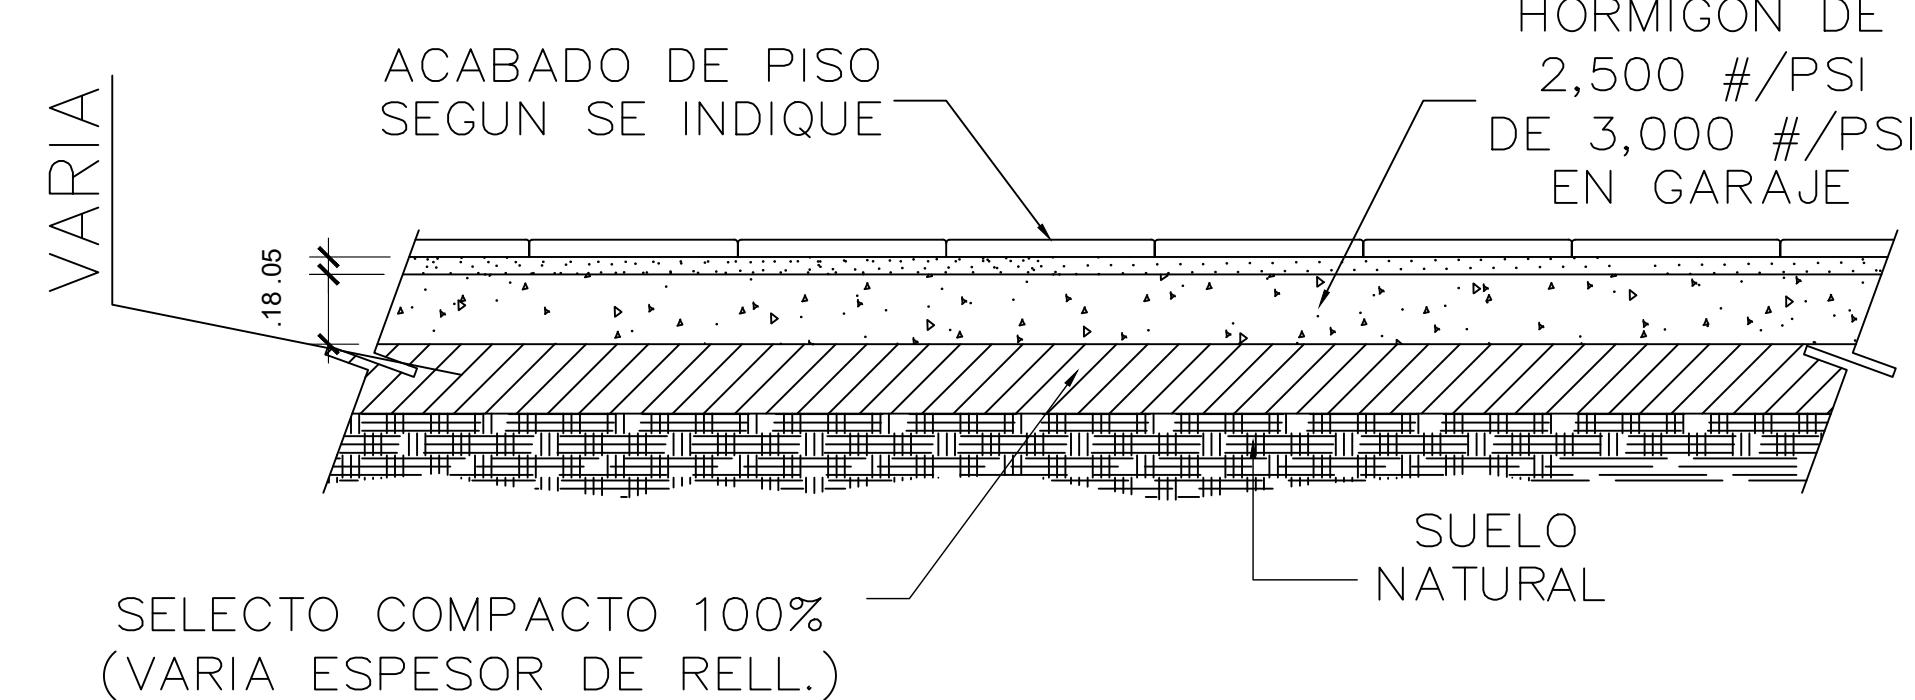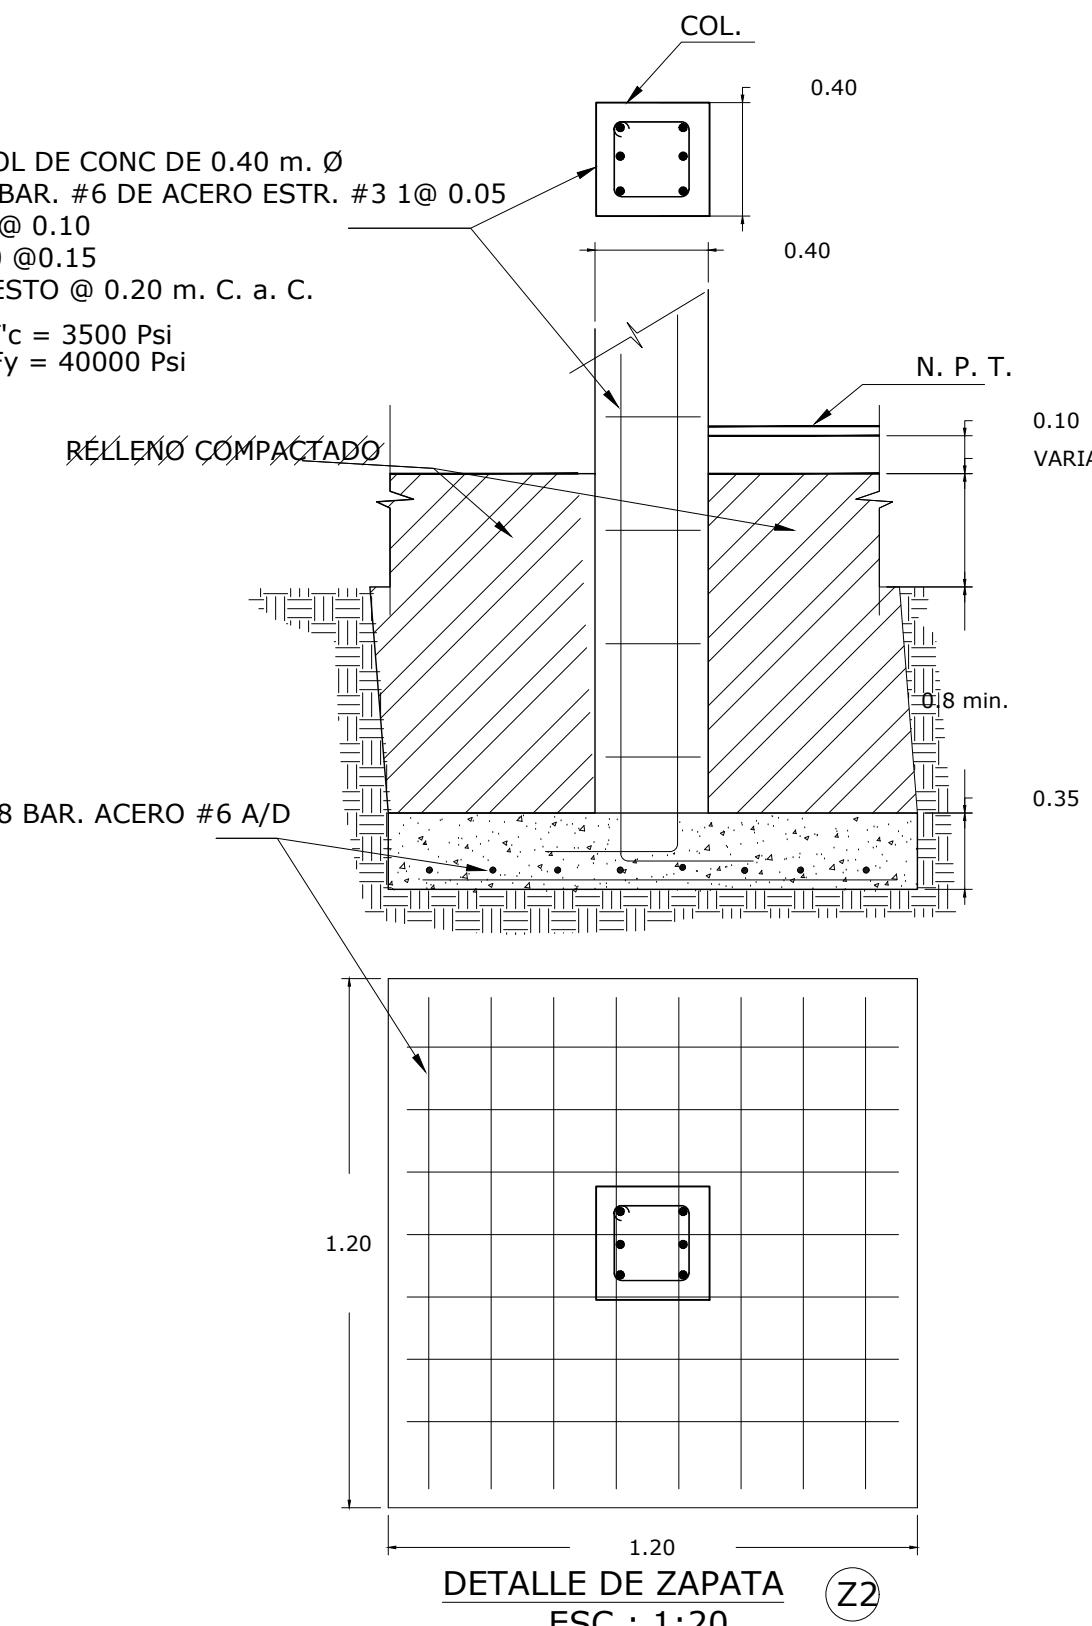

DET. TIPICO DE PISO

ESCALA 1:20

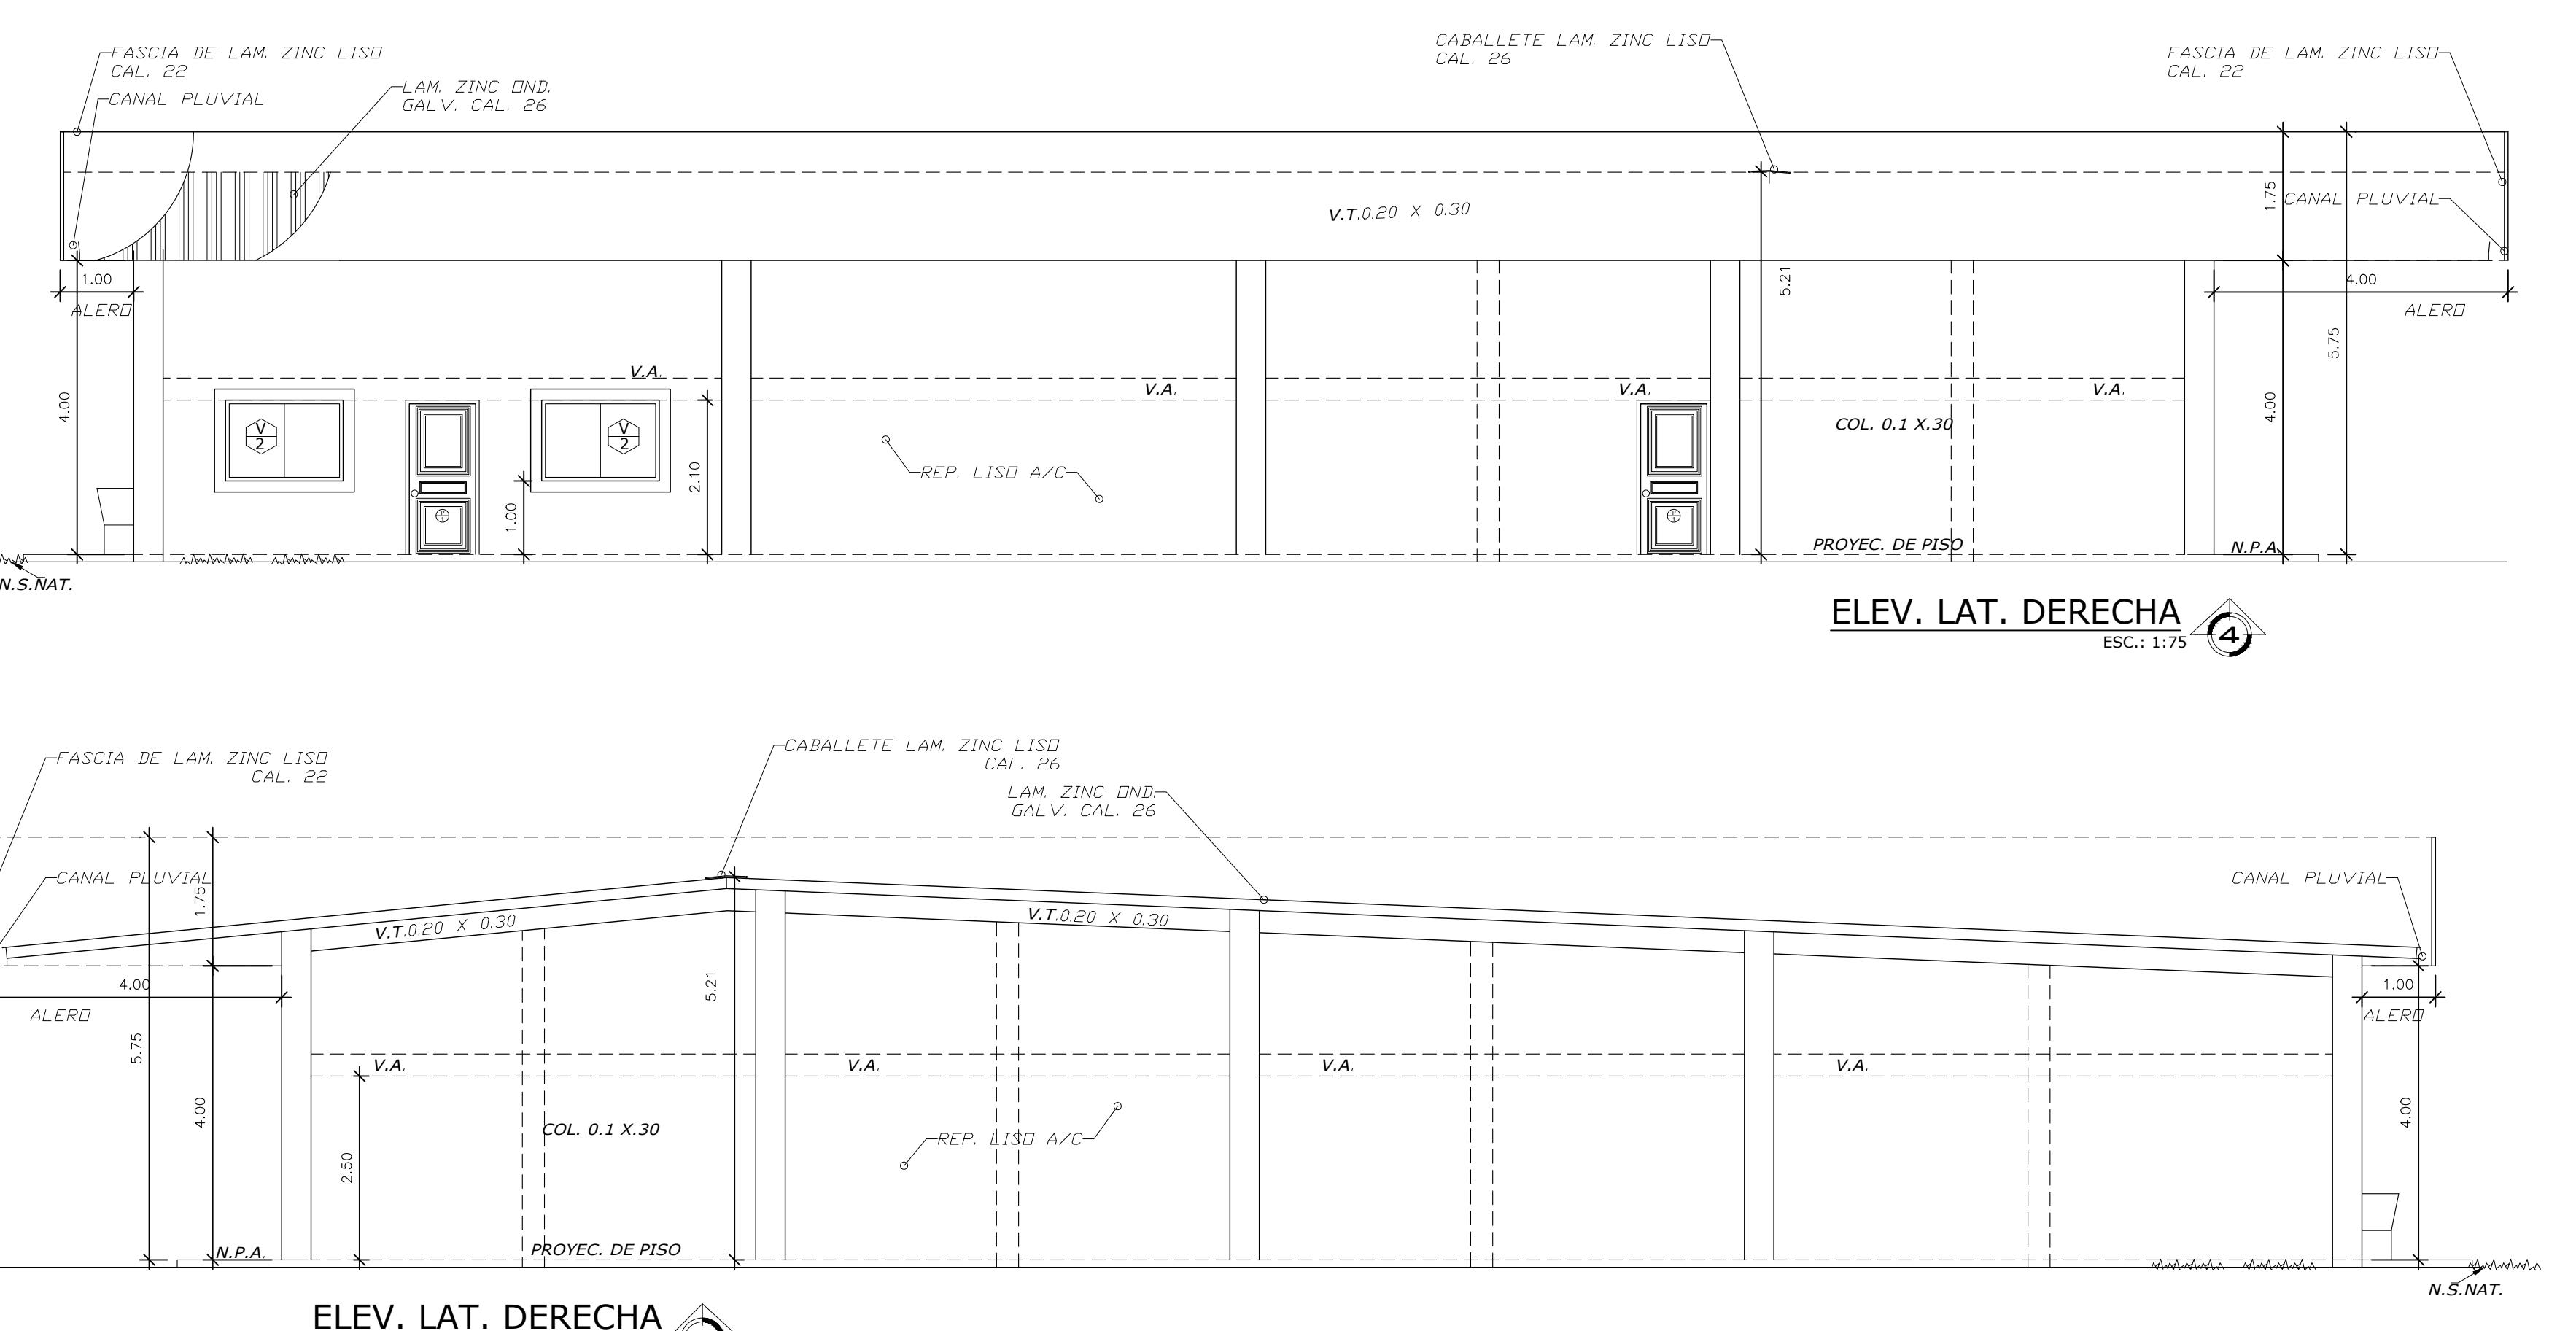

**PLANO ORIGINAL PROPIEDAD INTELECTUAL DEL ARQUITECTO
PROHIBIDA LA REPRODUCCION TOTAL O PARCIAL Y EL USO
DEL CONTENIDO SIN CONSENTIMIENTO
POR ESCRITO**


NOMBRE _____

Nº LICENCIA _____

FIRMA _____

**LEY 15 DEL 26 DE ENERO DE 1959
JUNTA TECNICA DE INGENIERIA Y ARQUITECTURA**

FIRMA DEL DUEÑO O REPRESENTANTE LEGAL:

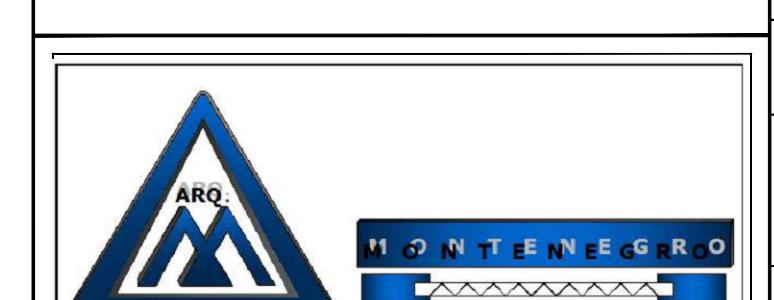

**SAUL S. MONTENEGRO N.
ARQUITECTO**

**PROYECTO
CONSTRUCCION DE LOCAL COMERCIAL
PROPIETARIO QIKENG ZHOU**

**UBICACION:
DISTRITO DE SAN LORENZO, CORREGIMIENTO DE HORCONCITO
PROVINCIA DE CHIRIQUI, REP. DE P.M.A**









**CONTENDIDO DE LA HOJA:
PLANTA DE FUNDACIONES, ELEVACIONES
DETALLES**

**DISEÑO:
SAUL S. MONTENEGRO N. CALCULO:
FECHA:
DIC. 2021**

3/7

**REVISADO:
ARCHIVO: (C) MONTENEGRO/TRAJ/AUTOCAD/JORGESAN
JUAN**

**NUMERO PLANO
2021-01**

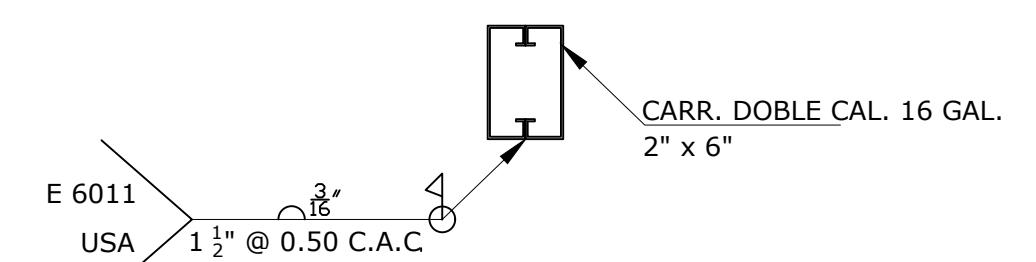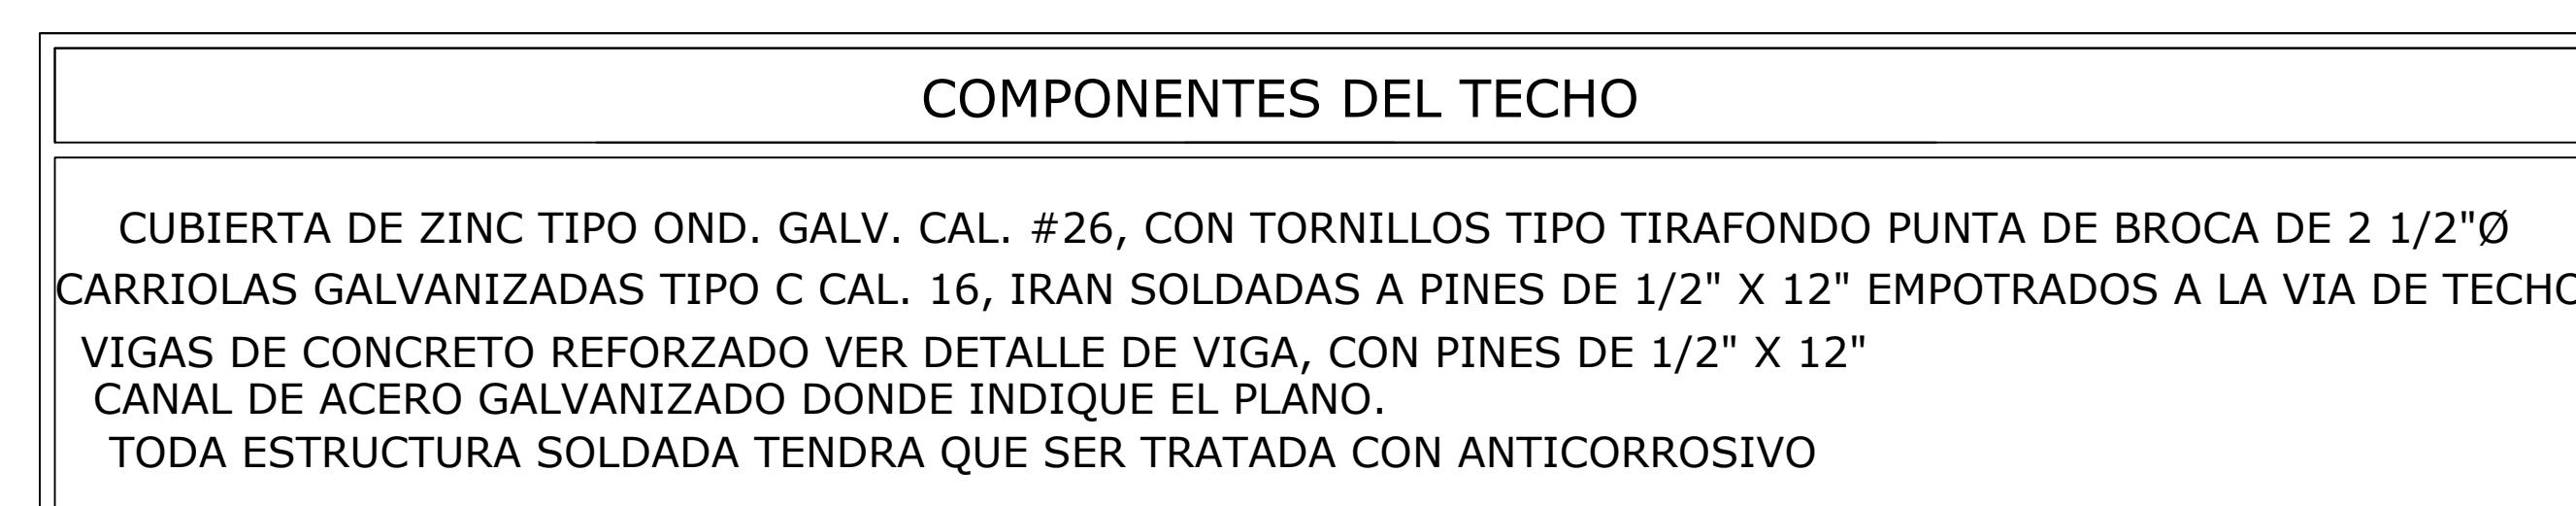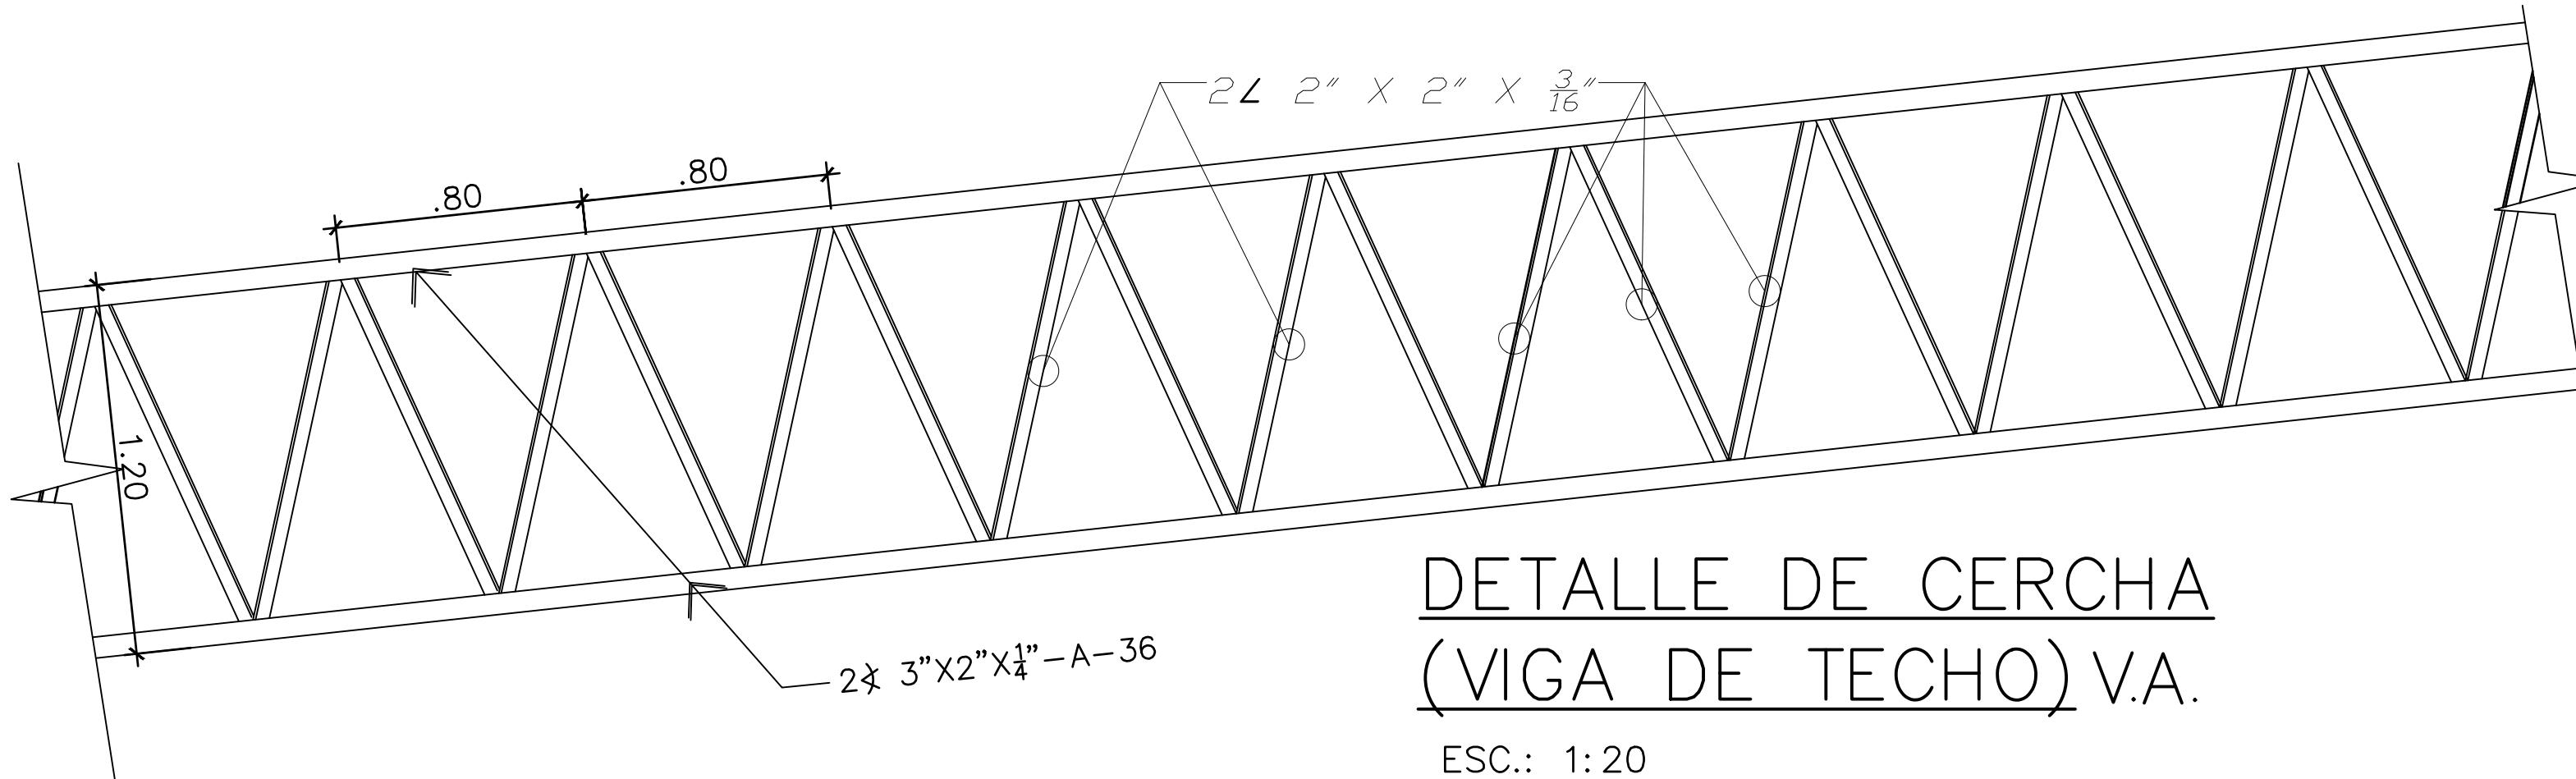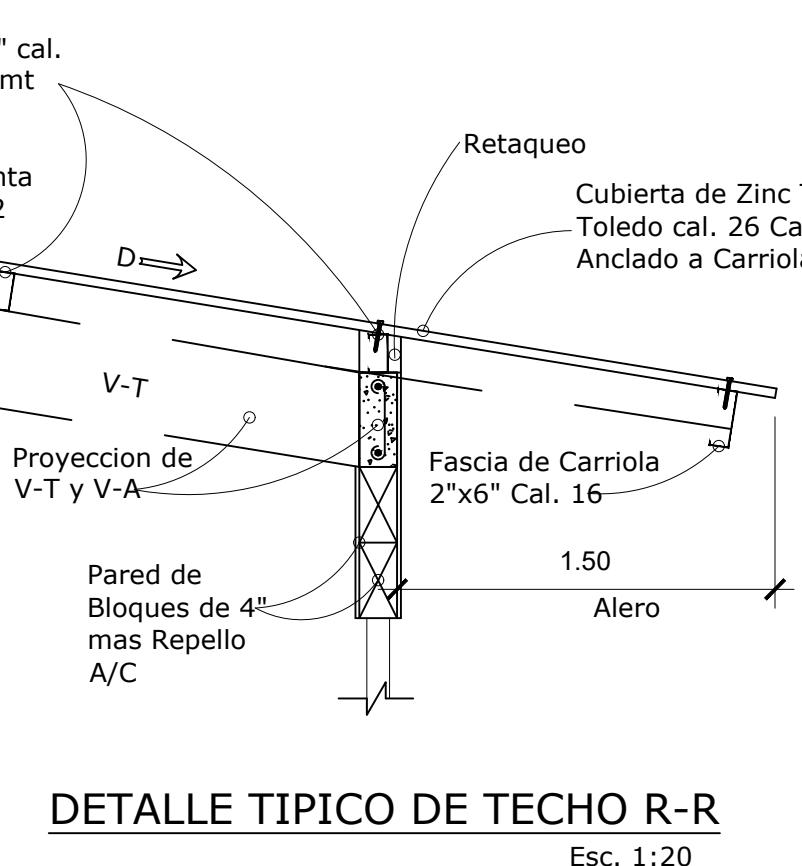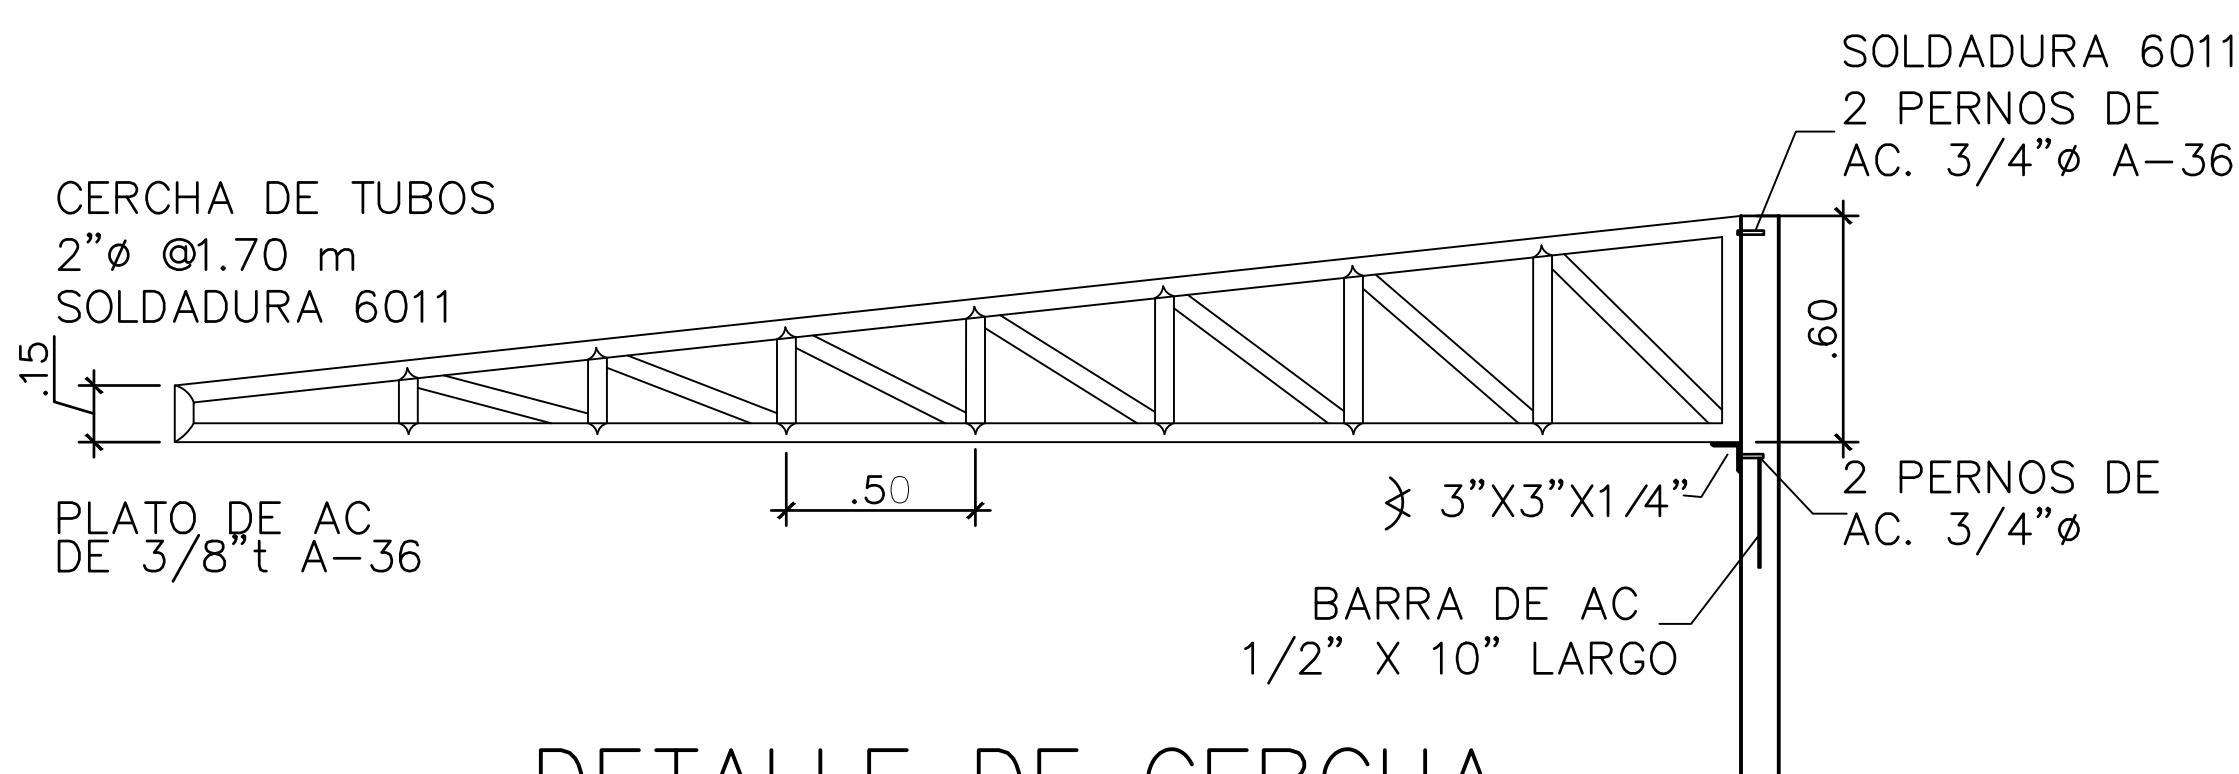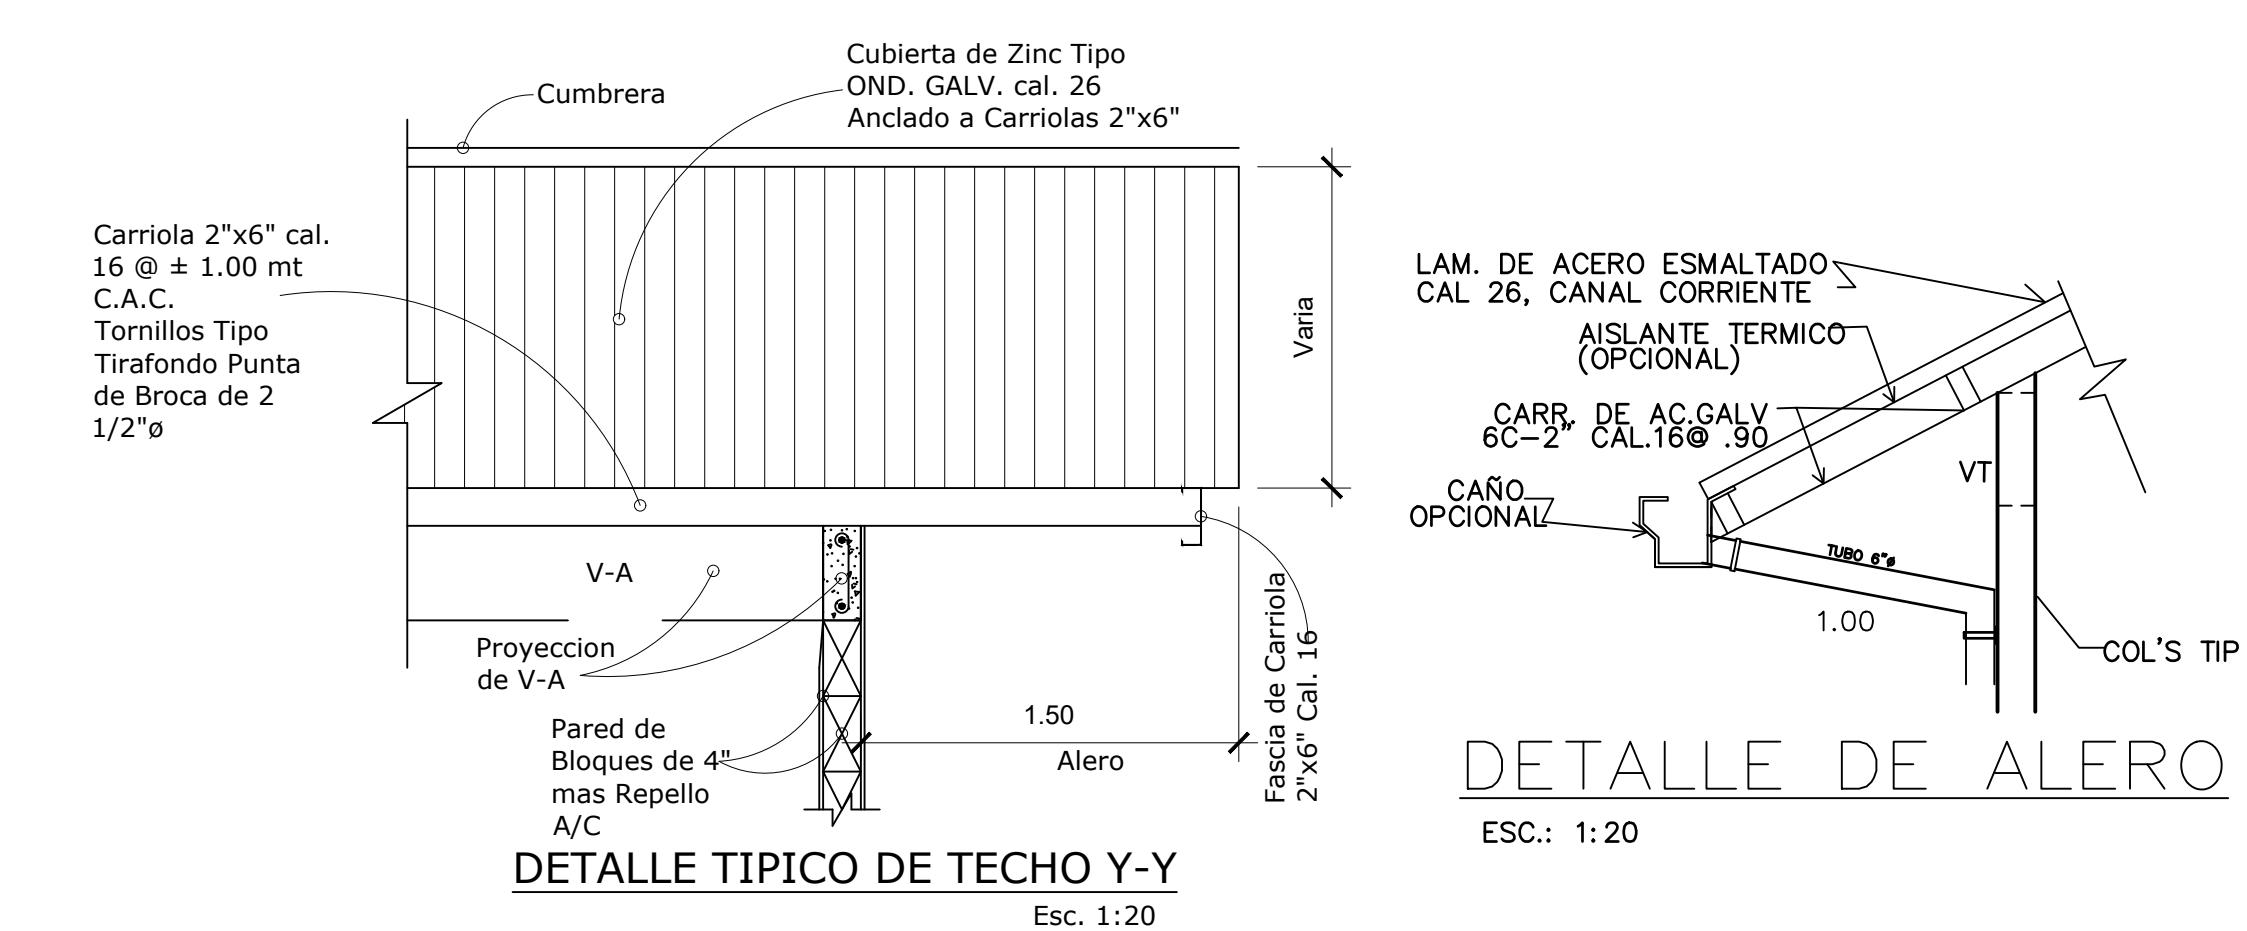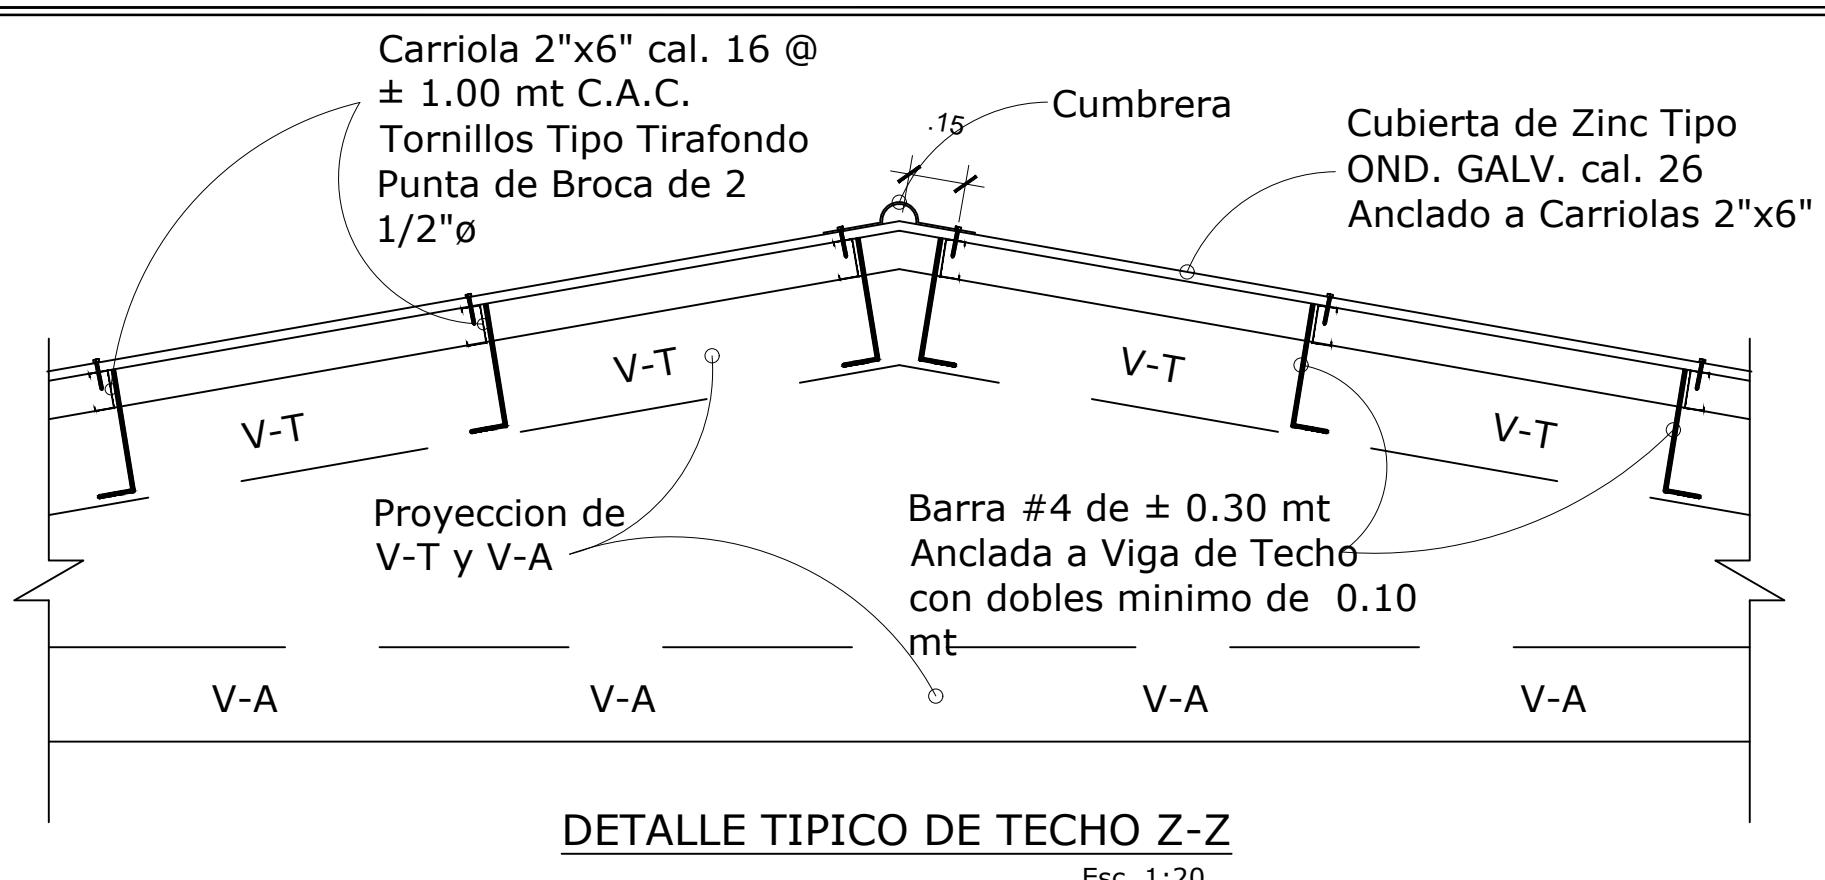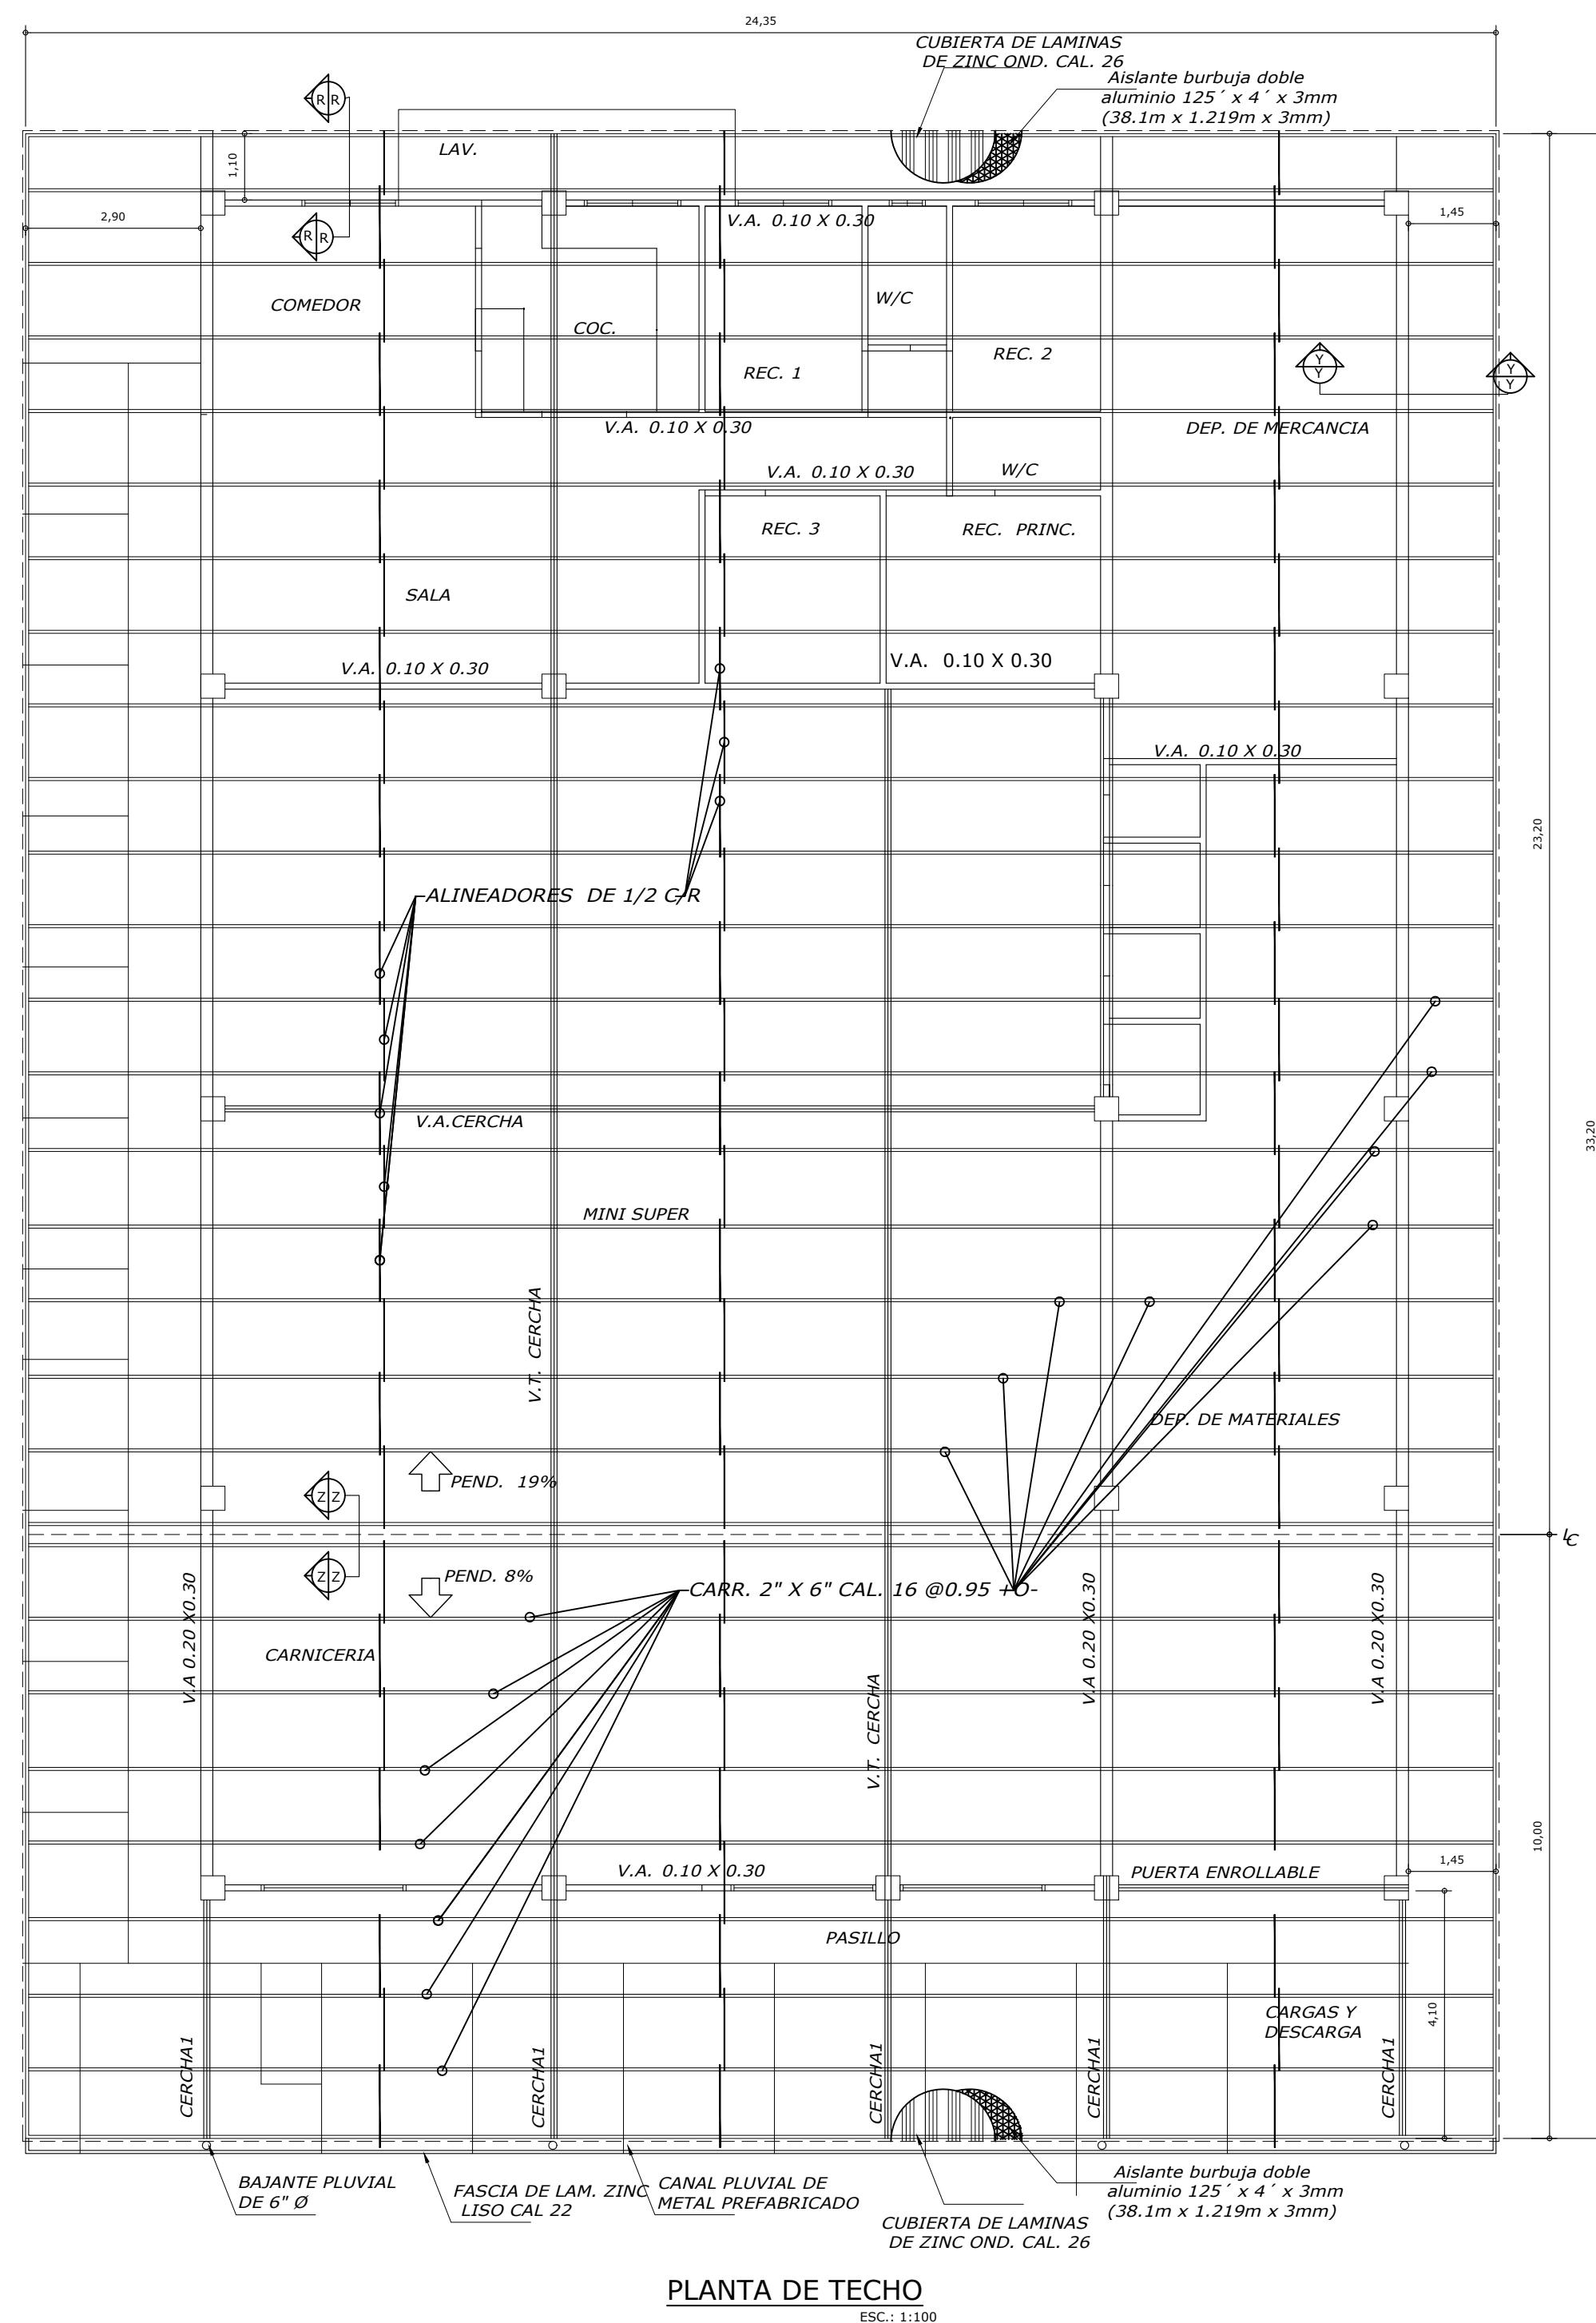

DIBUJO ORIGINAL PROPIEDAD INTELLECTUAL DEL ARQUITECTO
PROHIBIDA LA REPRODUCCION TOTAL O PARCIAL Y EL USO
DEL CONTENIDO SIN CONSENTIMIENTO
POR ESCRITO

NOMBRE _____
Nº LICENCIA _____
FIRMA _____
LEY 15 DEL 26 DE ENERO DE 1959
JUNTA TECNICA DE INGENIERIA Y ARQUITECTURA

FIRMA Y SELLO DE INGENIERIA MUNICIPAL





UBICACION:
DISTRITO DE SAN LORENZO, CORREGIMIENTO DE HORCONCITOS
PROVINCIA DE CHIRIQUI, REP. DE P.M.A
CONTENIDO DE LA HOJA:
PLANTA DE TECHO,
DETALLES
DISEÑO:
SAUL S. MONTENEGRO N. CALCULO:
FECHA:
DIC. 2021
DIBUJO:
SAUL S. MONTENEGRO N.
REVISADO:
ARCHIVO: (C) MONTENEGRO/TECH/PROY/OFICINA/PROYECTOS
NUMERO PLANO
2021-01
4/7


ESPECIFICACIONES GENERALES:

- EL DISEÑO ESTRUCTURAL HA SIDO REALIZADO CONSIDERANDO UNA MANO DE OBRA DE PRIMERA PARA CUMPLIR CON LOS DISTINTOS CODIGOS APLICABLES.
- EN EL HORMIGON ARMADO EL RECUBRIMIENTO MINIMO DEL ACERO DE REFUERZO SERA DE:
 - * ALEROS Y PAREDES (NO EXPUESTOS DIRECTAMENTE A TIERRA) = 0.20 MTS
 - * VIGAS Y COLUMNAS = 0.40 MTS
 - * PAREDES Y COLUMNAS EXPUESTAS A TIERRA = 0.50 MTS
 - * MUROS Y FUNDACIONES (CARA DE CONTACTO CON SUELO) = 0.75 MTS
- CUANDO LOS TRASLAPES DE ACERO DE REFUERZO NO ESTAN ESPECIFICADOS LOS MISMOS NO DEBERAN SER MENORES DE 40 VECES EL Ø DE LA BARRA EN TENSION NI DE 30 VECES EL Ø DE LA BARRA EN COMPRESION ESTOS TRASLAPES ADEMÁS DE CUMPLIR CON LO ESPECIFICADO EN EL. ACI. 318 - 95 DEBERAN CUMPLIR CON LO SIGUIENTE:
 - * VIGAS: ACERO SUPERIOR (-) @ L/2
 - ACERO INFERIOR (+) EN LOS APOYOS
 - * COLUMNAS: A H/2
 - * VIGAS Y COLUMNAS: MAXIMO UN 30% DE UN PAQUETE Y UN MINIMO DEL 50% DE LAS BARRAS DE ACERO DE LA SECCION TRANSVERSAL
 - * LOS TRASLAPES DE ACERO EN LOS PUNTOS DE MINIMO EFUERZO ESTAN PROHIBIDOS
- LAS VIGAS TENDRAN UNA CONTRA FLECHA DE 10 MM POR CADA 6,000 MM DE LUZ Y PARA VOLADIZOS LA CONTRA FLECHA SERA DE 10MM POR CADA 1,200 MM DE LONGITUD
- TODO EL HORMIGON A EMPLEAR SERA PREMEZCLADO, EL MISMO SERA DEBIDAMENTE CONSOLIDADO UTILIZANDO EL EQUIPO ADECUADO Y CURADO POR 7 DIAS CONSECUTIVOS. PARA EVITAR LA SEGREGACION DEL AGREGADO GRUESO DURANTE EL VACIADO A COLUMNAS, SE RECOMIENDA UTILIZAR HORMIGON CON AGREGADO FINO PARA PERMITIR UN ASENTAMIENTO DE HASTA 1,200MM.
- TODO SUPERFICIE DE HIERRO Y ACERO DEBERA ESTAR LIBRE DE TODO OXIDO Y DEMAS SUCIEDAD.
- TODO METAL Y SOLDADURA SERA PINTADA CON UNA MANO DE PRIMARIO PARA PROTECCION ANTICORROSIVA, UNA VEZ INSTALADA LA ESTRUCTURA SE APLICARA UNA SEGUNDA MANO DE ANICORROSIVO.

- ENDONDE SE REQUIERA ACABO FINAL SE APLICARAN DOS MANOS DE ESMALTE INDUSTRIAL TIPO GLID GUARD ALKID O SIMILAR.
- TODO MOVIMIENTO DE TIERRA DE CORTE O RELLENO NECESARIO PARA ALCANZAR LOS NIVELES REQUERIDOS SERA REALIZADO CON EL EQUIPO APROPIADO DEBIDAMENTE APROBADO POR EL INSPECTOR.
- TODO RELLENO SERA REALIZADO CON MATERIAL SELECTO Y COMPACTADO NO MENOS DE:
 - * EL 95% DE LA PRUEBA DE PROCTOR STANDARD PARA LAS AREAS DE BAJO DE LAS ESTRUCTURAS PRINCIPALES Y
 - * EL 90% DE LA PRUEBA DE PROCTOR STANDARD PARA EL RESTO DE LAS AREAS.
- EL CONTRATISTA COMPACTARA DETRAS DE LOS MUROS CON MATERIAL SELECTO UNA VEZ EL HORMIGON HALLA ALCANZADO SU RESISTENCIA DE DISEÑO.
- TODO EL HORMIGON O REPELO EXPUESTO A LA INTERPERIE EN MUROS, ETC, LLEVARA UN ADITIVO IMPERMIABILIZANTE INCORPORADO EN LA MEZCLA.
- EN TODA UNION DE HORMIGON NUEVO Y VIEJO SE INCORPORARA UN EPOXICO DE MARCA RECONOCIDA PARA GARANTIZAR UNA ADECUADA RESSTENCIA.
- EN TODOS LOS TRABAJOS DE DEMOLICION EL CONTRATISTA DEBEA TOMAR TODAS LAS MEDIDAS NECESARIAS PARA GARANTIZAR EL APUNTALAMIENTO Y SOPORTE DE LAS ESTRUCTURAS QUE SE MANTENDRAN.
- TODAS LAS DIMENSIONES Y CARACTERISTICAS DEBERAN SER VERIFICADOS EN CAMPO ANTES DE PROCEDER CON LOS TRABAJOS.
- EN CASO DE EXISTIR CONDICIONES NO ESPECIFICADAS O CONTEMPLADAS EN EL DISEÑO ORIGINAL O EN LOS PLANOS, EL CONTRATISTA CONSULTARA AL INSPECTOR O EL DISEÑADOR DEL PROYECTO DE LO CONTRARIO SERA EL UNICO RESPONSABLE DE LOS TRABAJOS QUE EJECUTE.
- LA OBRA DEBE SER SUPERVISADA E INSPECCIONADA POR UN PROFESIONAL IDONEO.

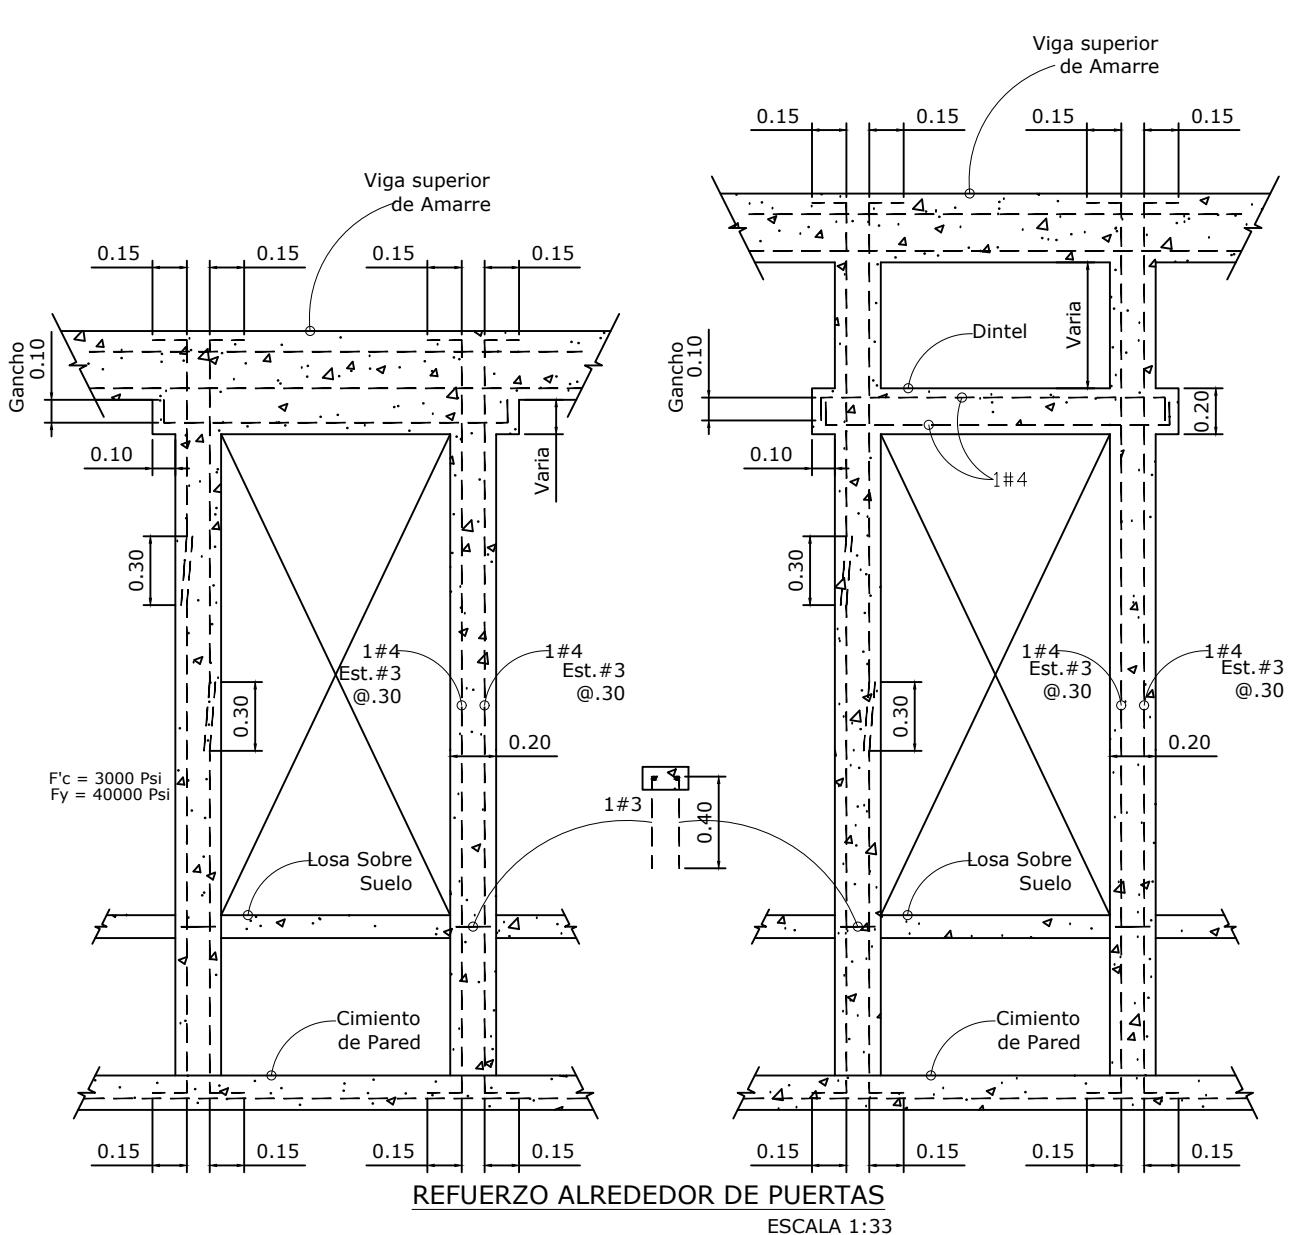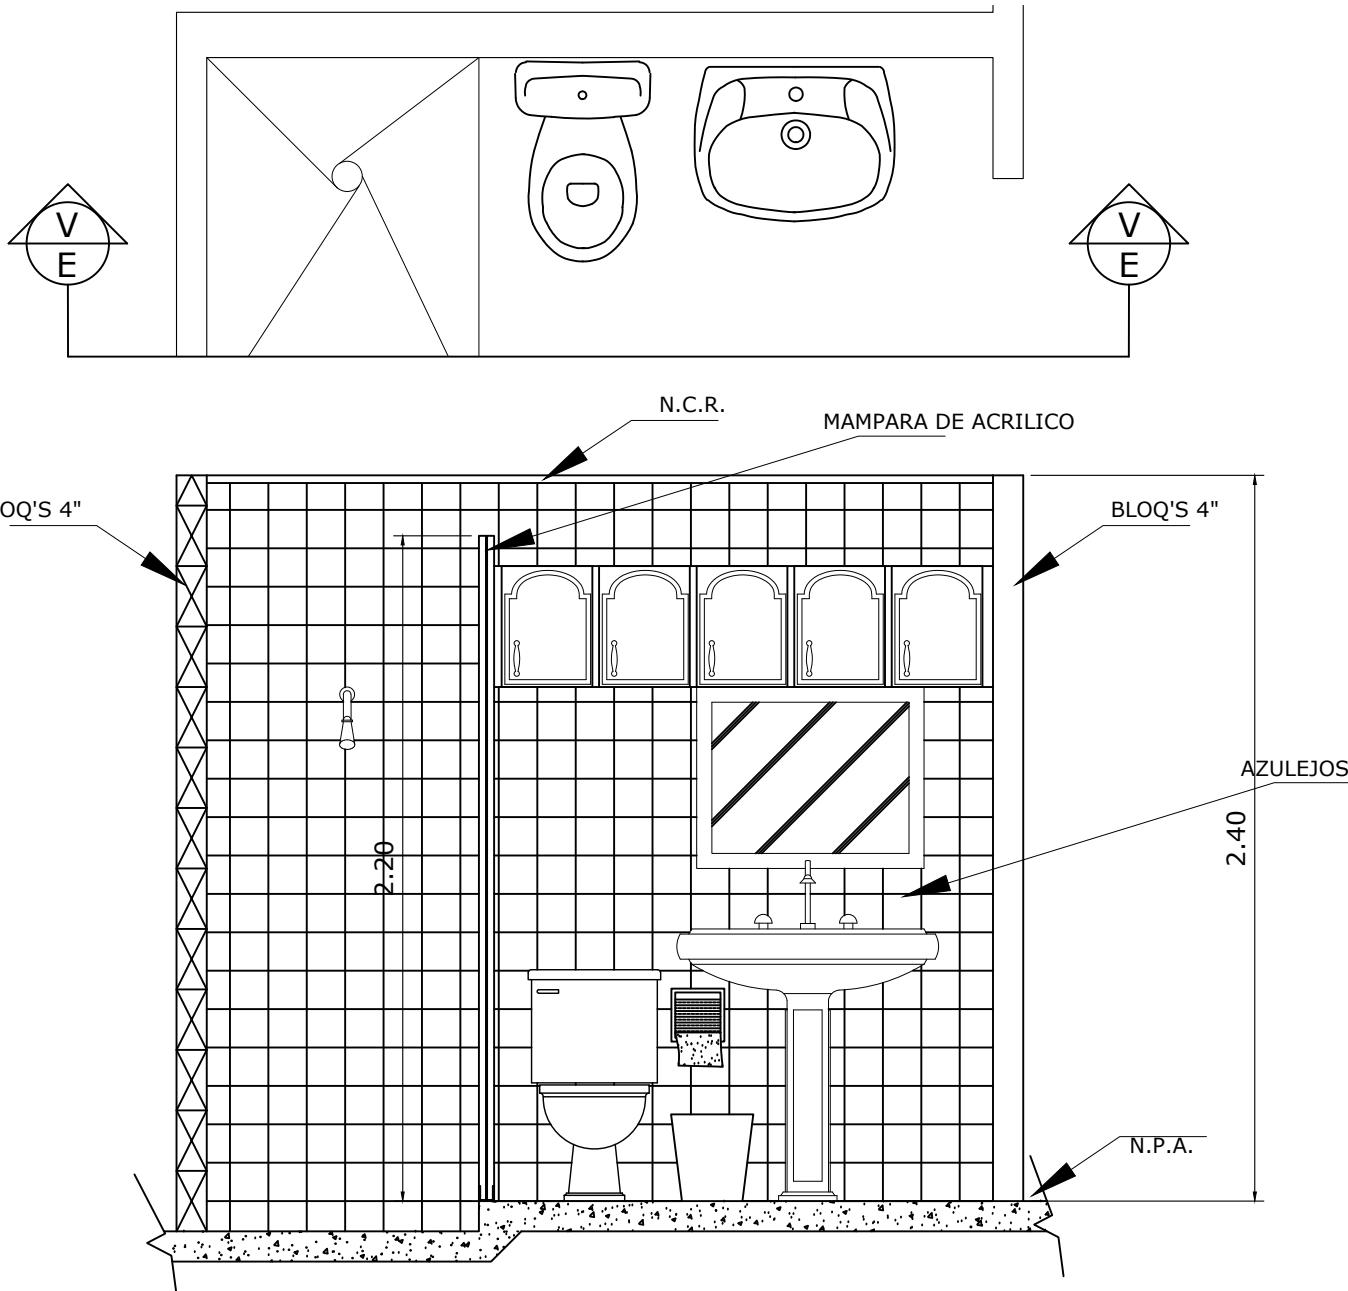


ELEVACION VISTA E - E
ESC.: 1:25

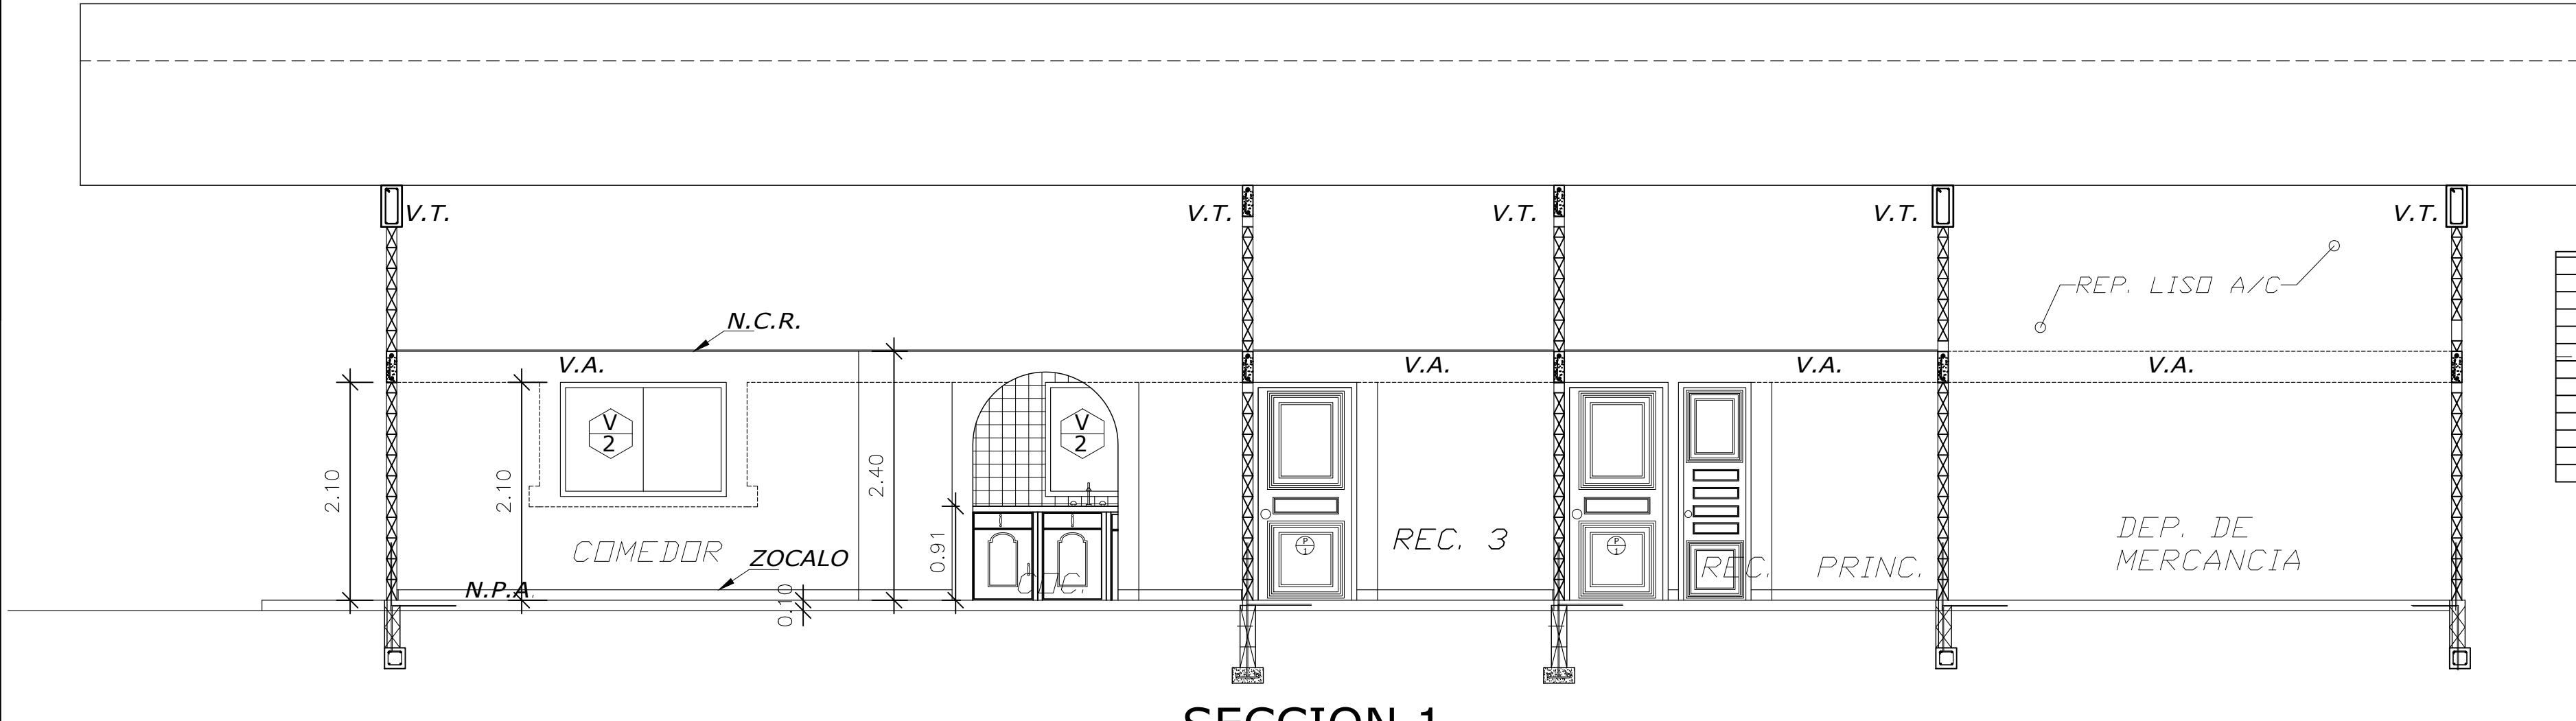



SECCION 1

ESC.: 1:50

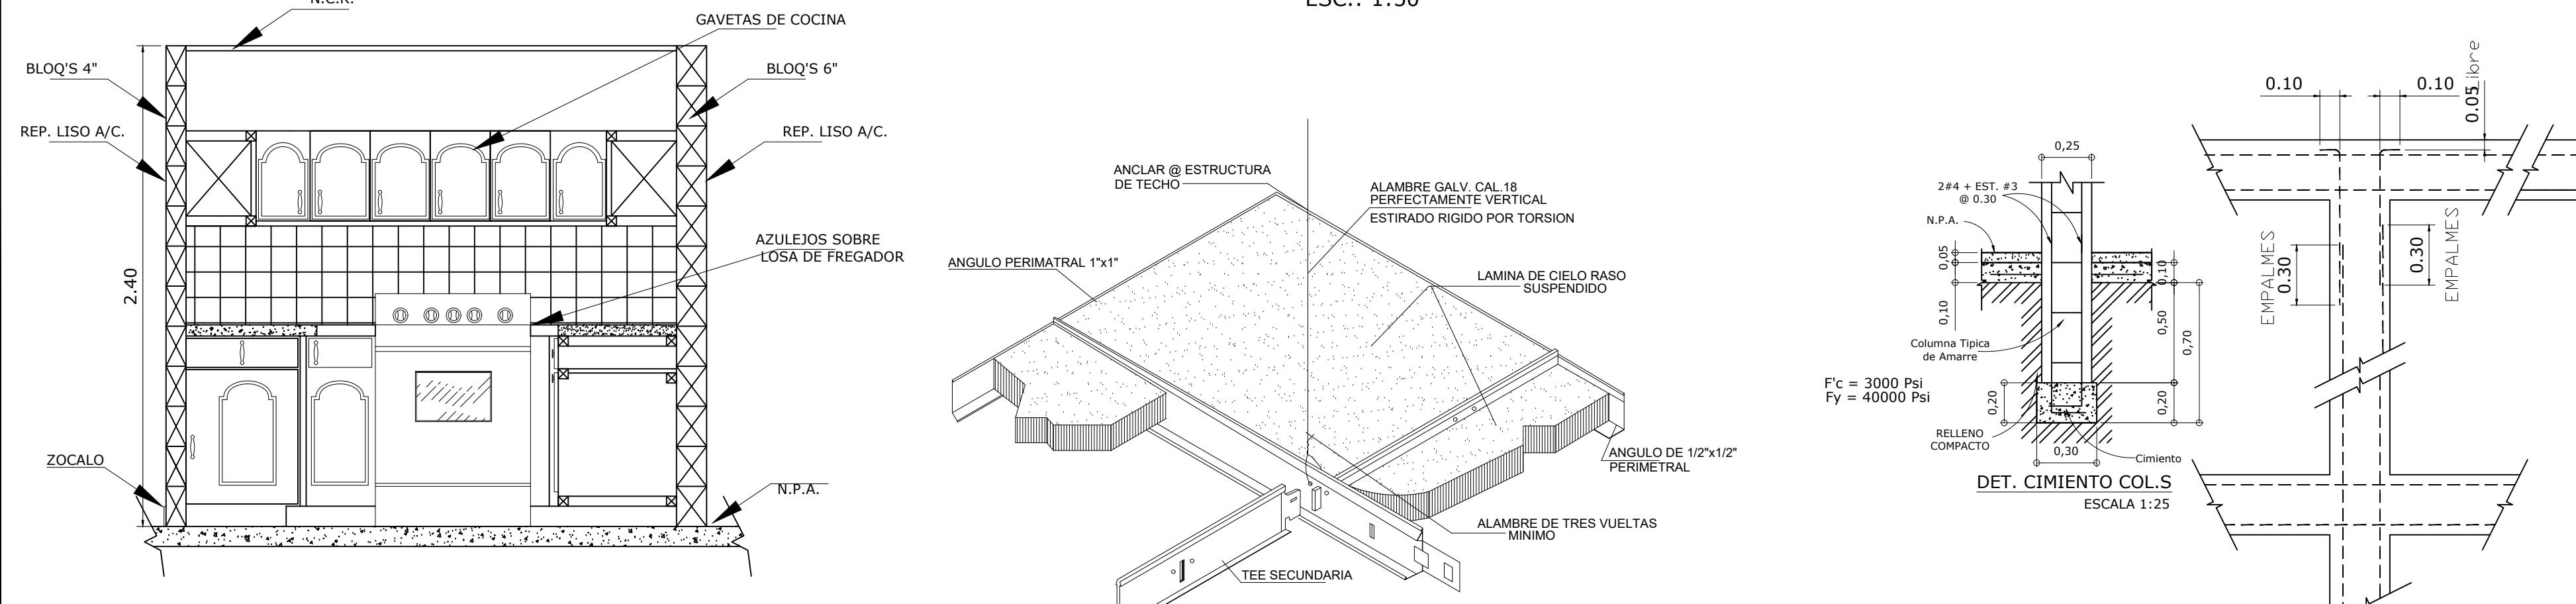

ELEVACION VISTA C - C
ESC.: 1:25

ISOMETRICO DE CIELO RASO SUSPENDIDO

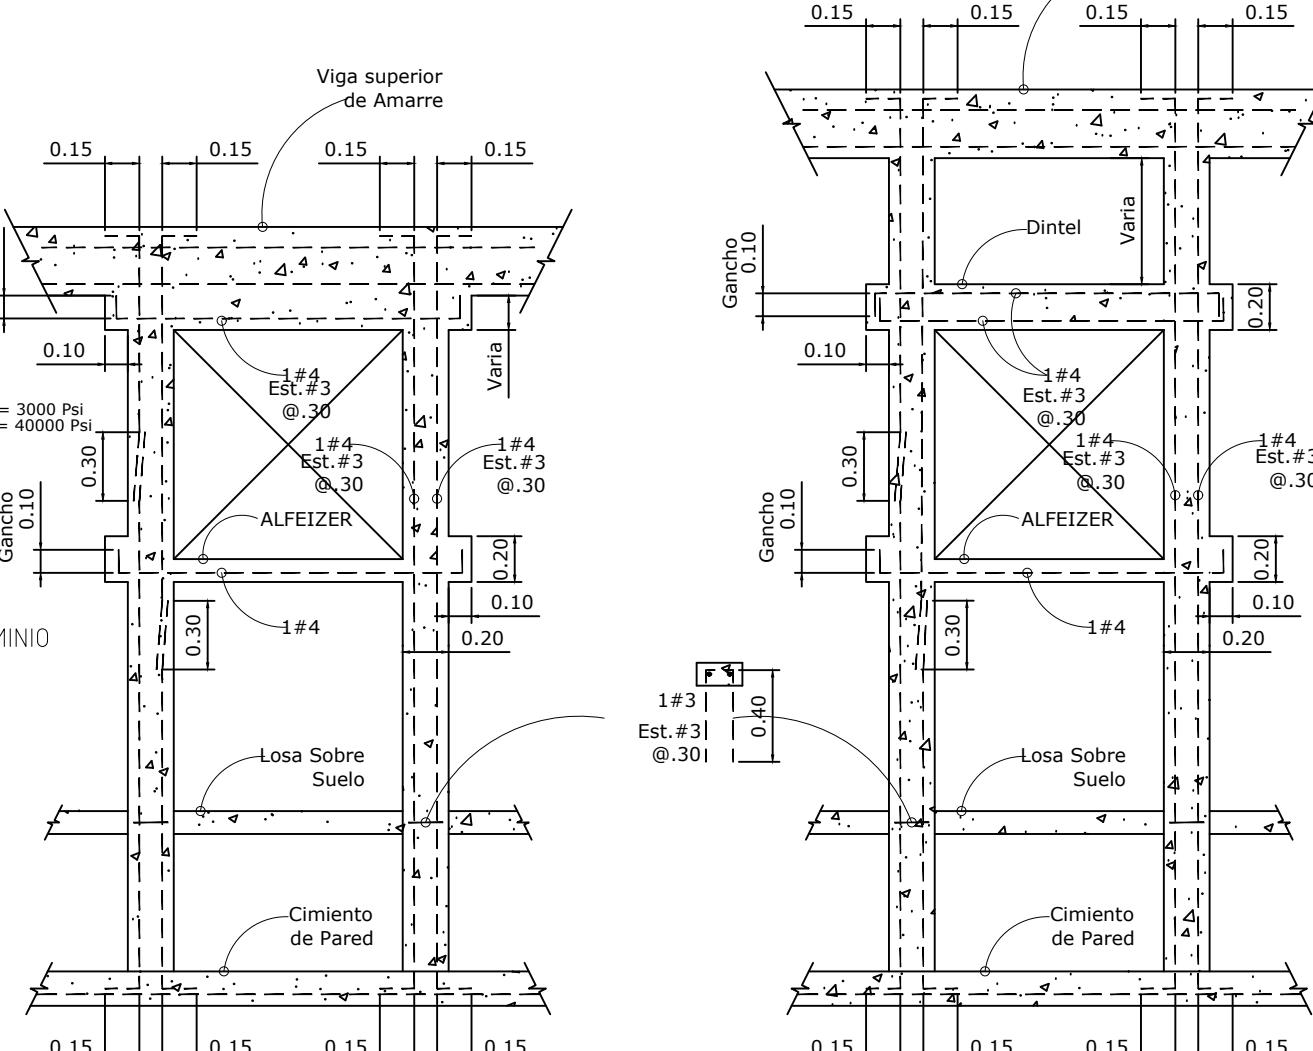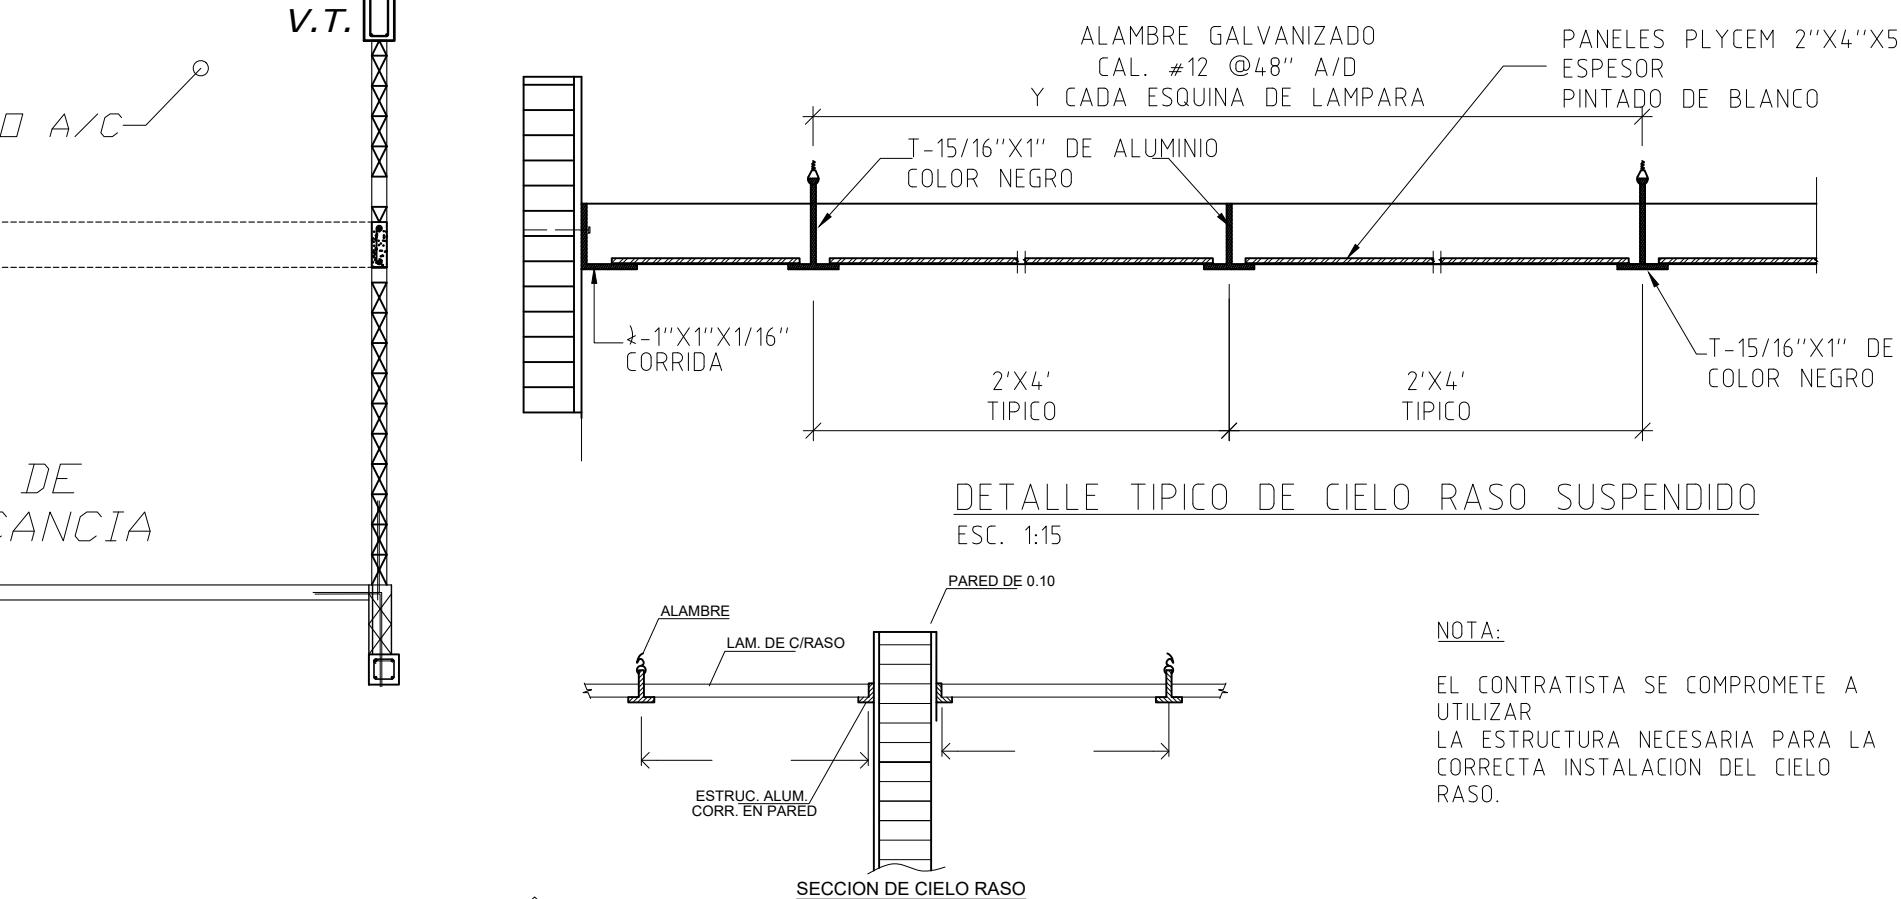

DETALLE TIPICO DE CIELO RASO SUSPENDIDO
ESC. 1:15

NOTA:
EL CONTRATISTA SE COMPROMITE A UTILIZAR LA ESTRUCTURA NECESARIA PARA LA CORRECTA INSTALACION DEL CIELO RASO.

SECCION DE CIELO RASO

ESTRUCT. ALUM. CORR. EN PARED

ALAMBRE

LAM. DE CRASO

PARDE DE 10

ESTRUC. ALUM. CORR. EN PARED

ALAMBRE

LAM. DE CRASO

PARDE DE 10

ESTRUC. ALUM. CORR. EN PARED

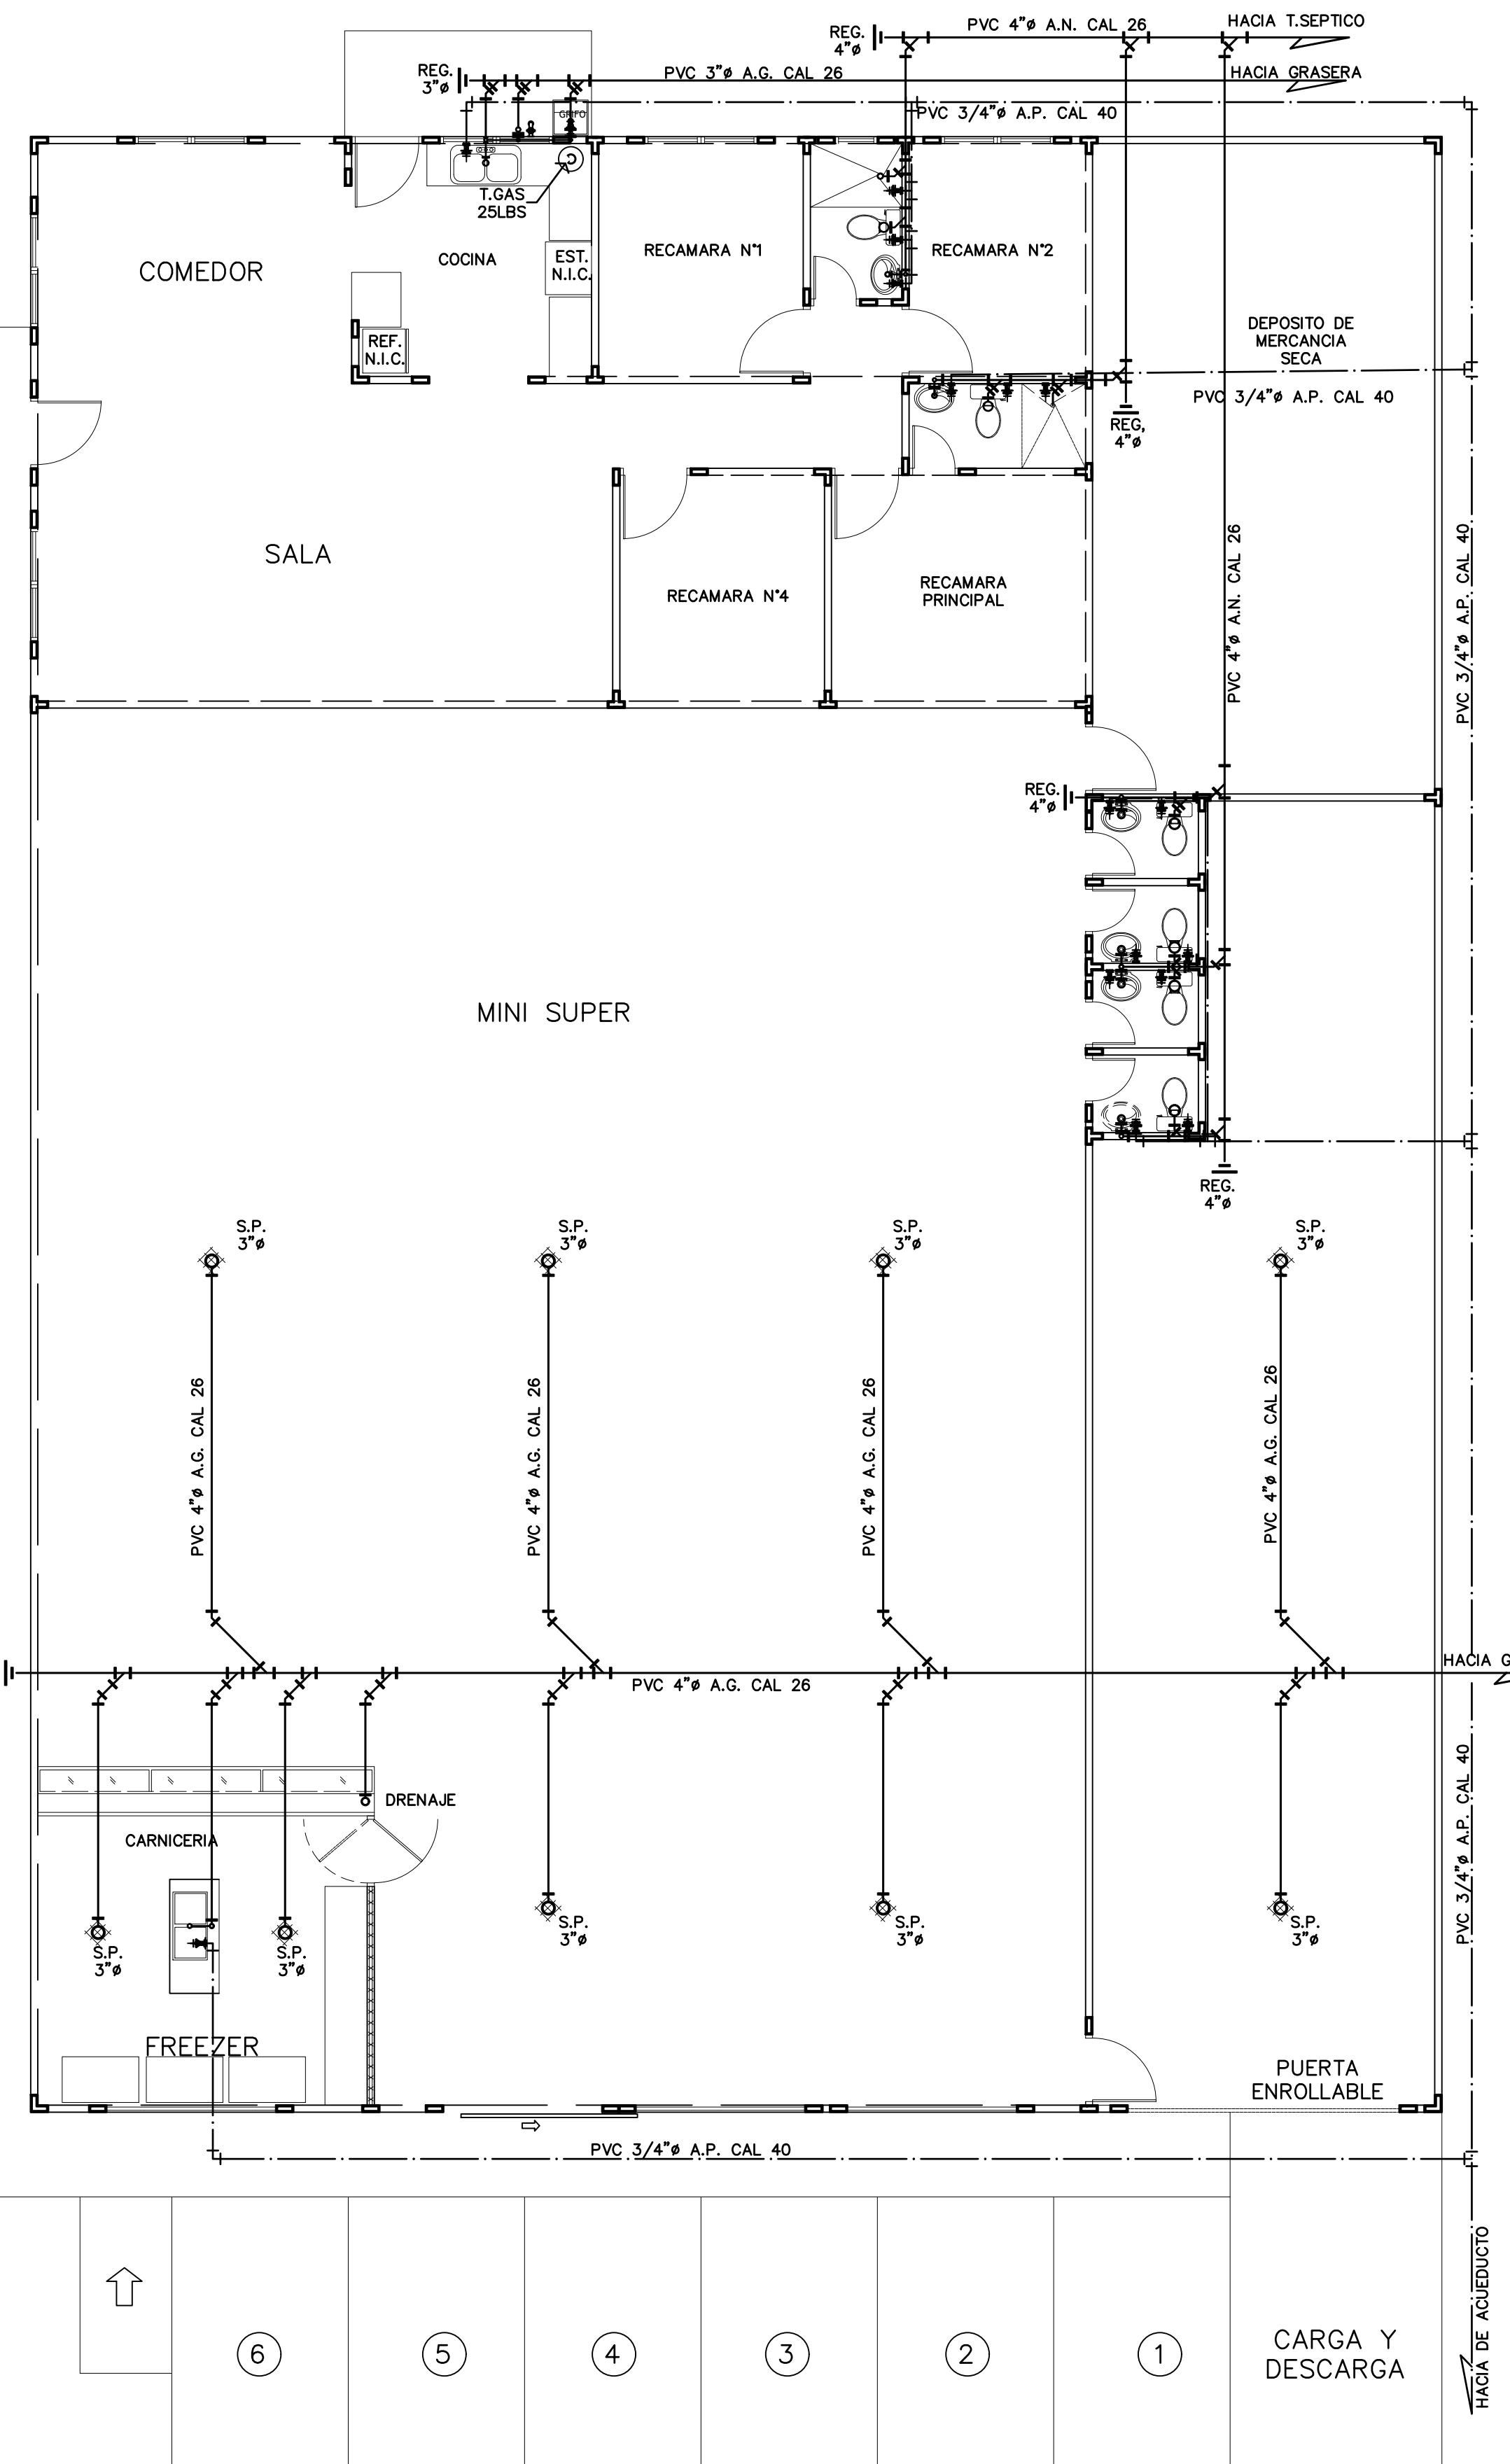

NOTA


- TUBERIAS DE AGUA POTABLE P.V.C. CAL. 40
- TUBERIAS DE AGUAS SERVIDAS P.V.C. CAL. 26
- - - TUBERIAS DE VENTILACION P.V.C. CAL. 26

* TODA LA GRIFERIA SERAN DE ESPECIFICACIONES AMERICANAS.

* LAS INDICACIONES PRESENTADAS EN ESTE PLANO SON ESQUEMATICAS Y DEBERAN SER AJUSTADAS A LAS CONDICIONES ENCONTRADAS EN CAMPO DE CONFORMIDAD CON LAS SUGERENCIAS DEL INSPECTOR Y LA BUENA PRACTICA DEL OFICIO.

* LA OMISION EN PLANOS Y ESPECIFICACIONES PROPUERTAS O COMUNMENTE UTILIZADAS NO EXIME DE RESPONSABILIDAD AL CONTRATISTA DE REALIZAR TODOS LOS TRABAJOS NECESARIOS PARA LA CORRECTA PUESTA EN MARCHA DEL SISTEMA.

* EL TRABAJO SERA INSTALADO DE ACUERDO CON LA INTENCION EXPRESADA POR LOS DIAGRAMAS. LOS DETALLES PRETENDEN UNICAMENTE ESTABLECER LA VIABILIDAD GENERAL. ESTO NO OBVIA LA COORDINACION NECESARIA EN CAMPO PARA EL TRABAJO INDICADO.

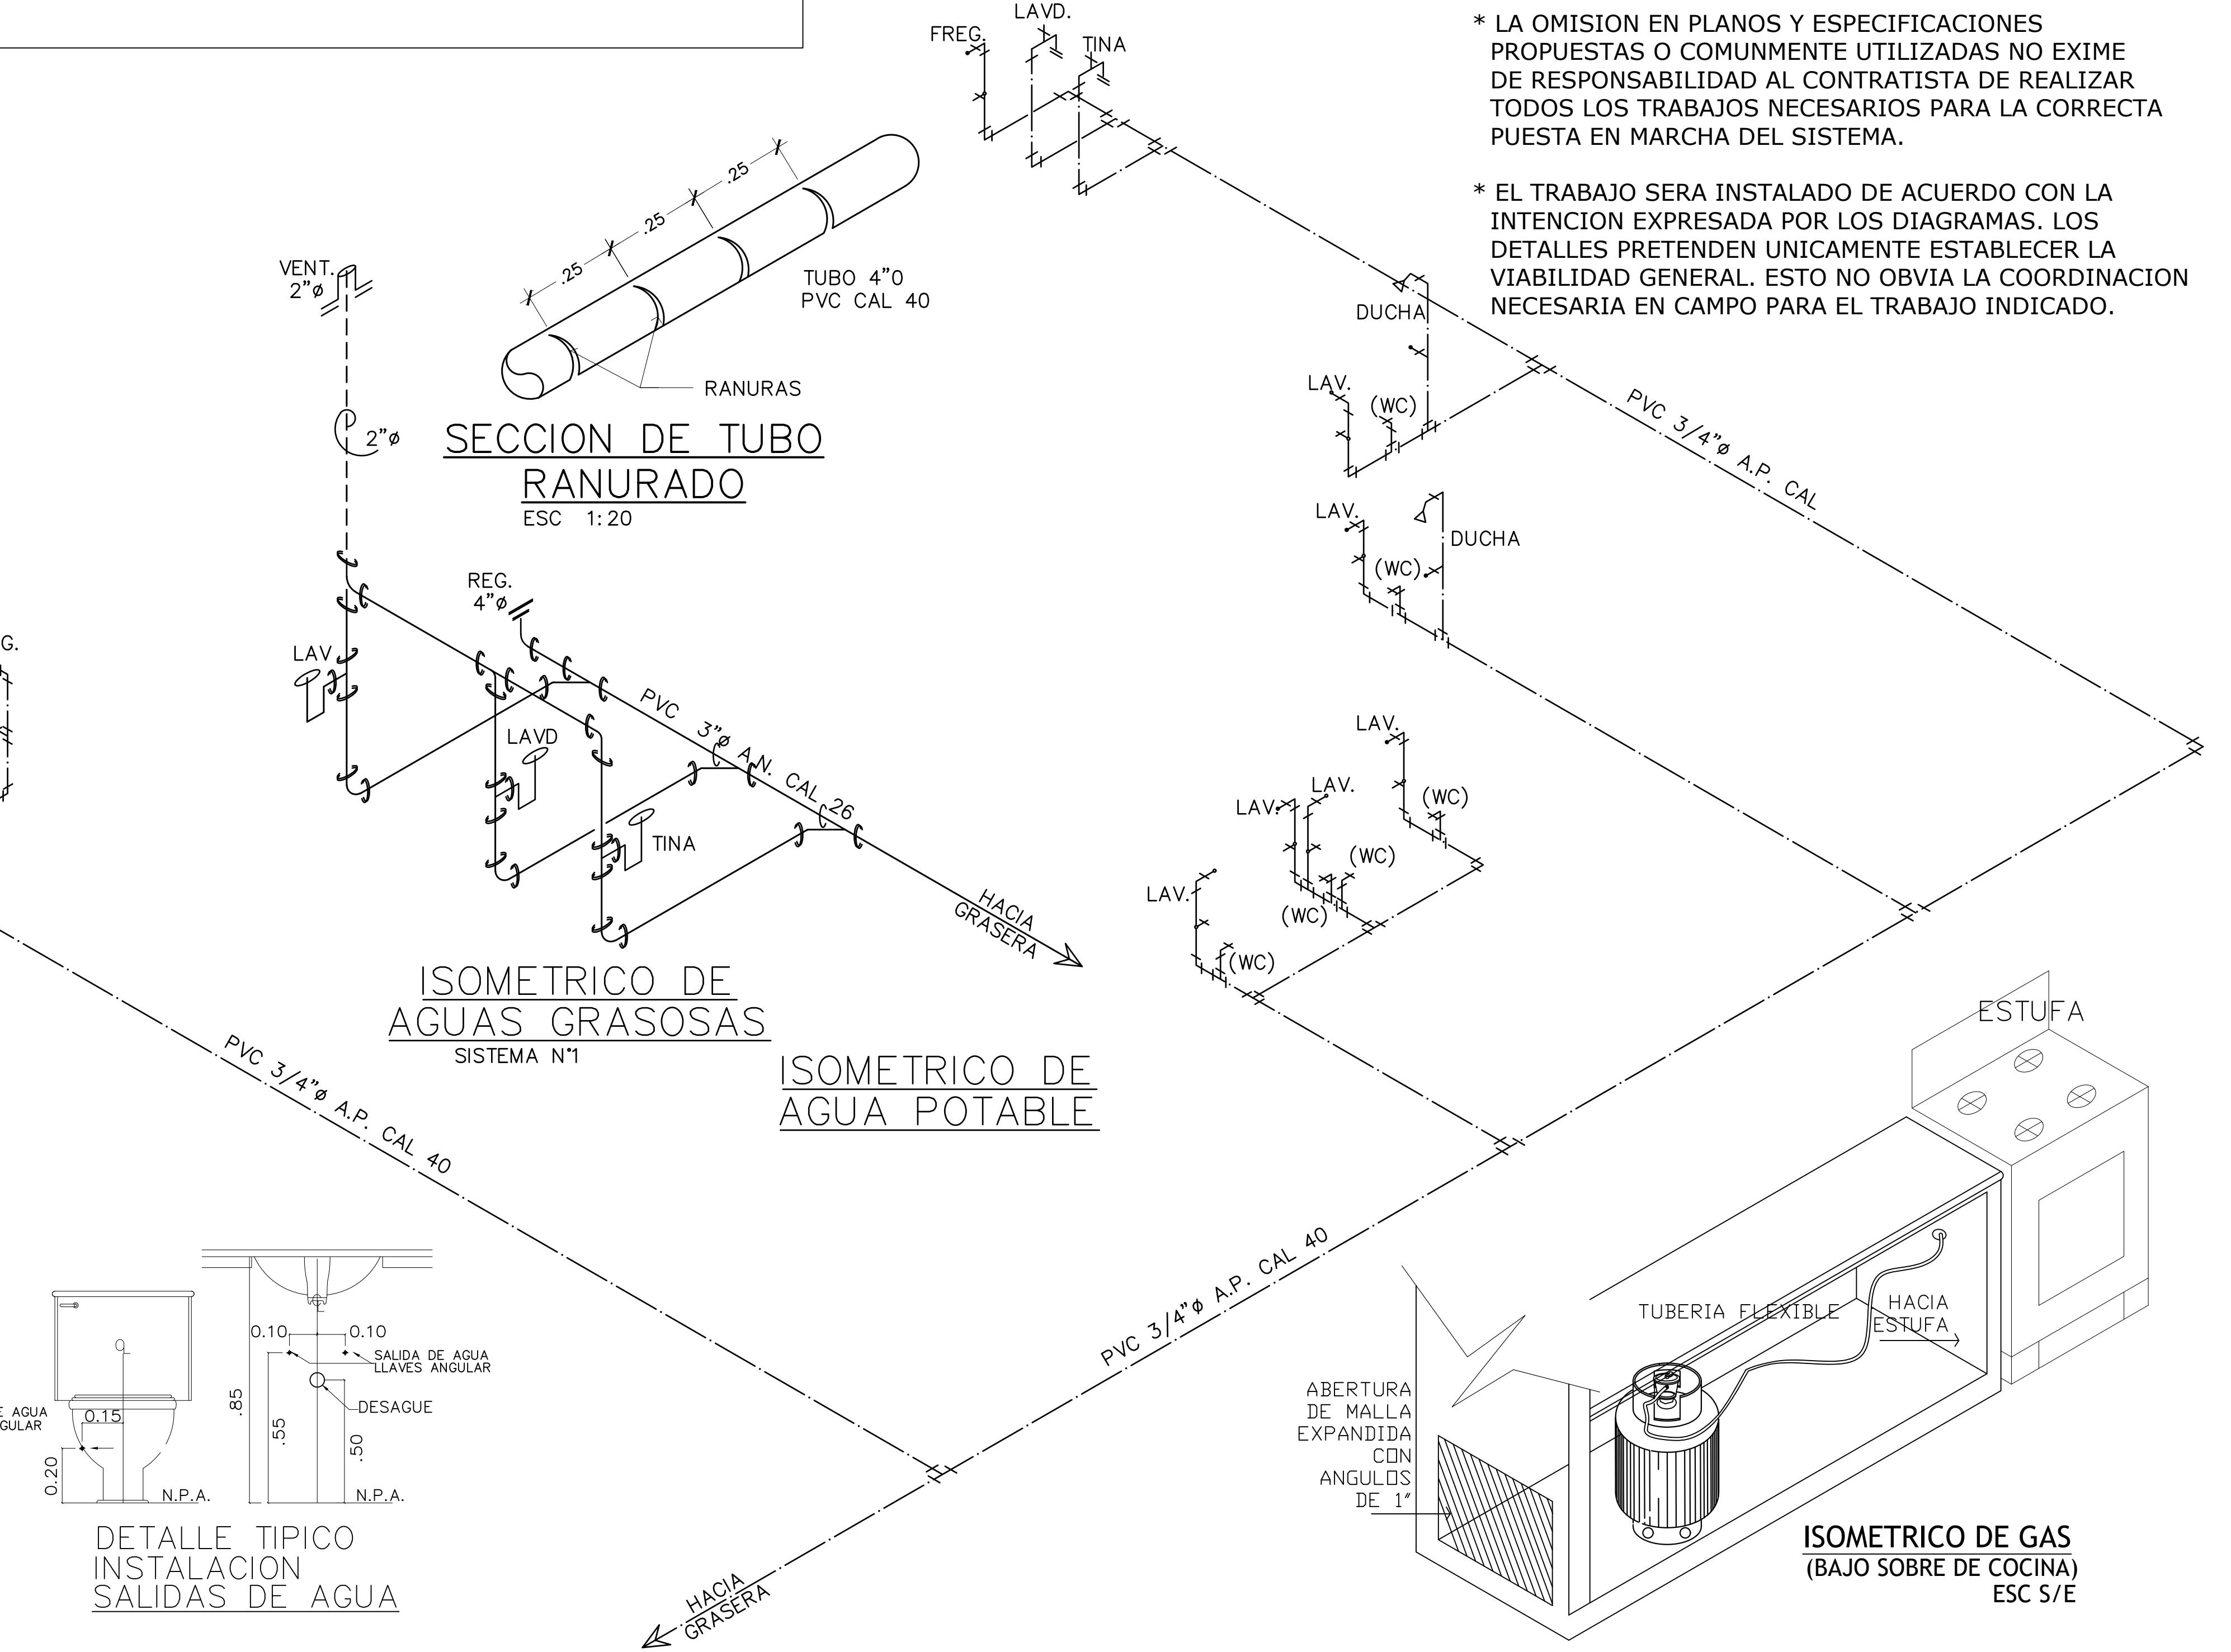


PLANO ORIGINAL PROPIEDAD INTELECTUAL DEL ARQUITECTO
PROHIBIDA LA REPRODUCCION TOTAL O PARCIAL Y EL USO
DEL CONTENIDO SIN CONSENTIMIENTO
POR ESCRITO

FIRMA Y SELLO DE INGENIERIA MUNICIPAL

NOMBRE _____
Nº LICENCIA _____
FIRMA _____
LEY 15 DEL 26 DE ENERO DE 1959
JUNTA TECNICA DE INGENIERIA Y ARQUITECTURA

FIRMA DEL DUEÑO O REPRESENTANTE LEGAL:

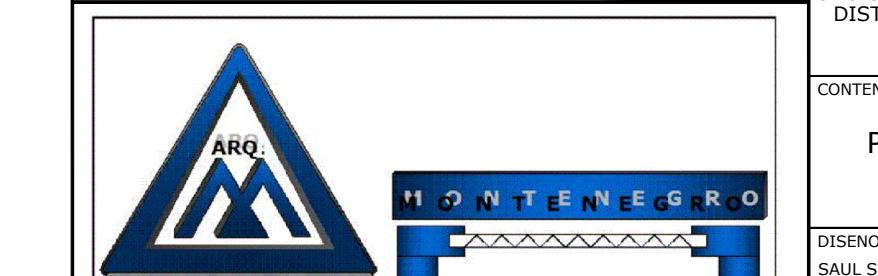

SAUL S. MONTENEGRO N.
ARQUITECTO

PROYECTO
CONSTRUCCION DE LOCAL COMERCIAL
PROPIETARIO QIKENG ZHOU

USACION:
DISTRITO DE SAN LORENZO, CORREGIMIENTO DE HORCONCITOS
PROVINCIA DE CHIRIQUI, REP. DE P.M.A

CONTENIDO DE LA HOJA:

PLANTA DE PLOMERIA, NOTAS, DETALLES
ISOMETRICOS





DISEÑO: SAUL S. MONTENEGRO N. CALCULO: SAUL S. MONTENEGRO N. HOJA: 6/8
DIBUJO: TEC. ALBERTO QUINTERO FECHA: ENERO 2022

REVISADO:

NUMERO PLANO

2022-01

ARCHIVO: 1C-INDOOCOM/STRAUT-AUTOCAD/GEORG-SAN

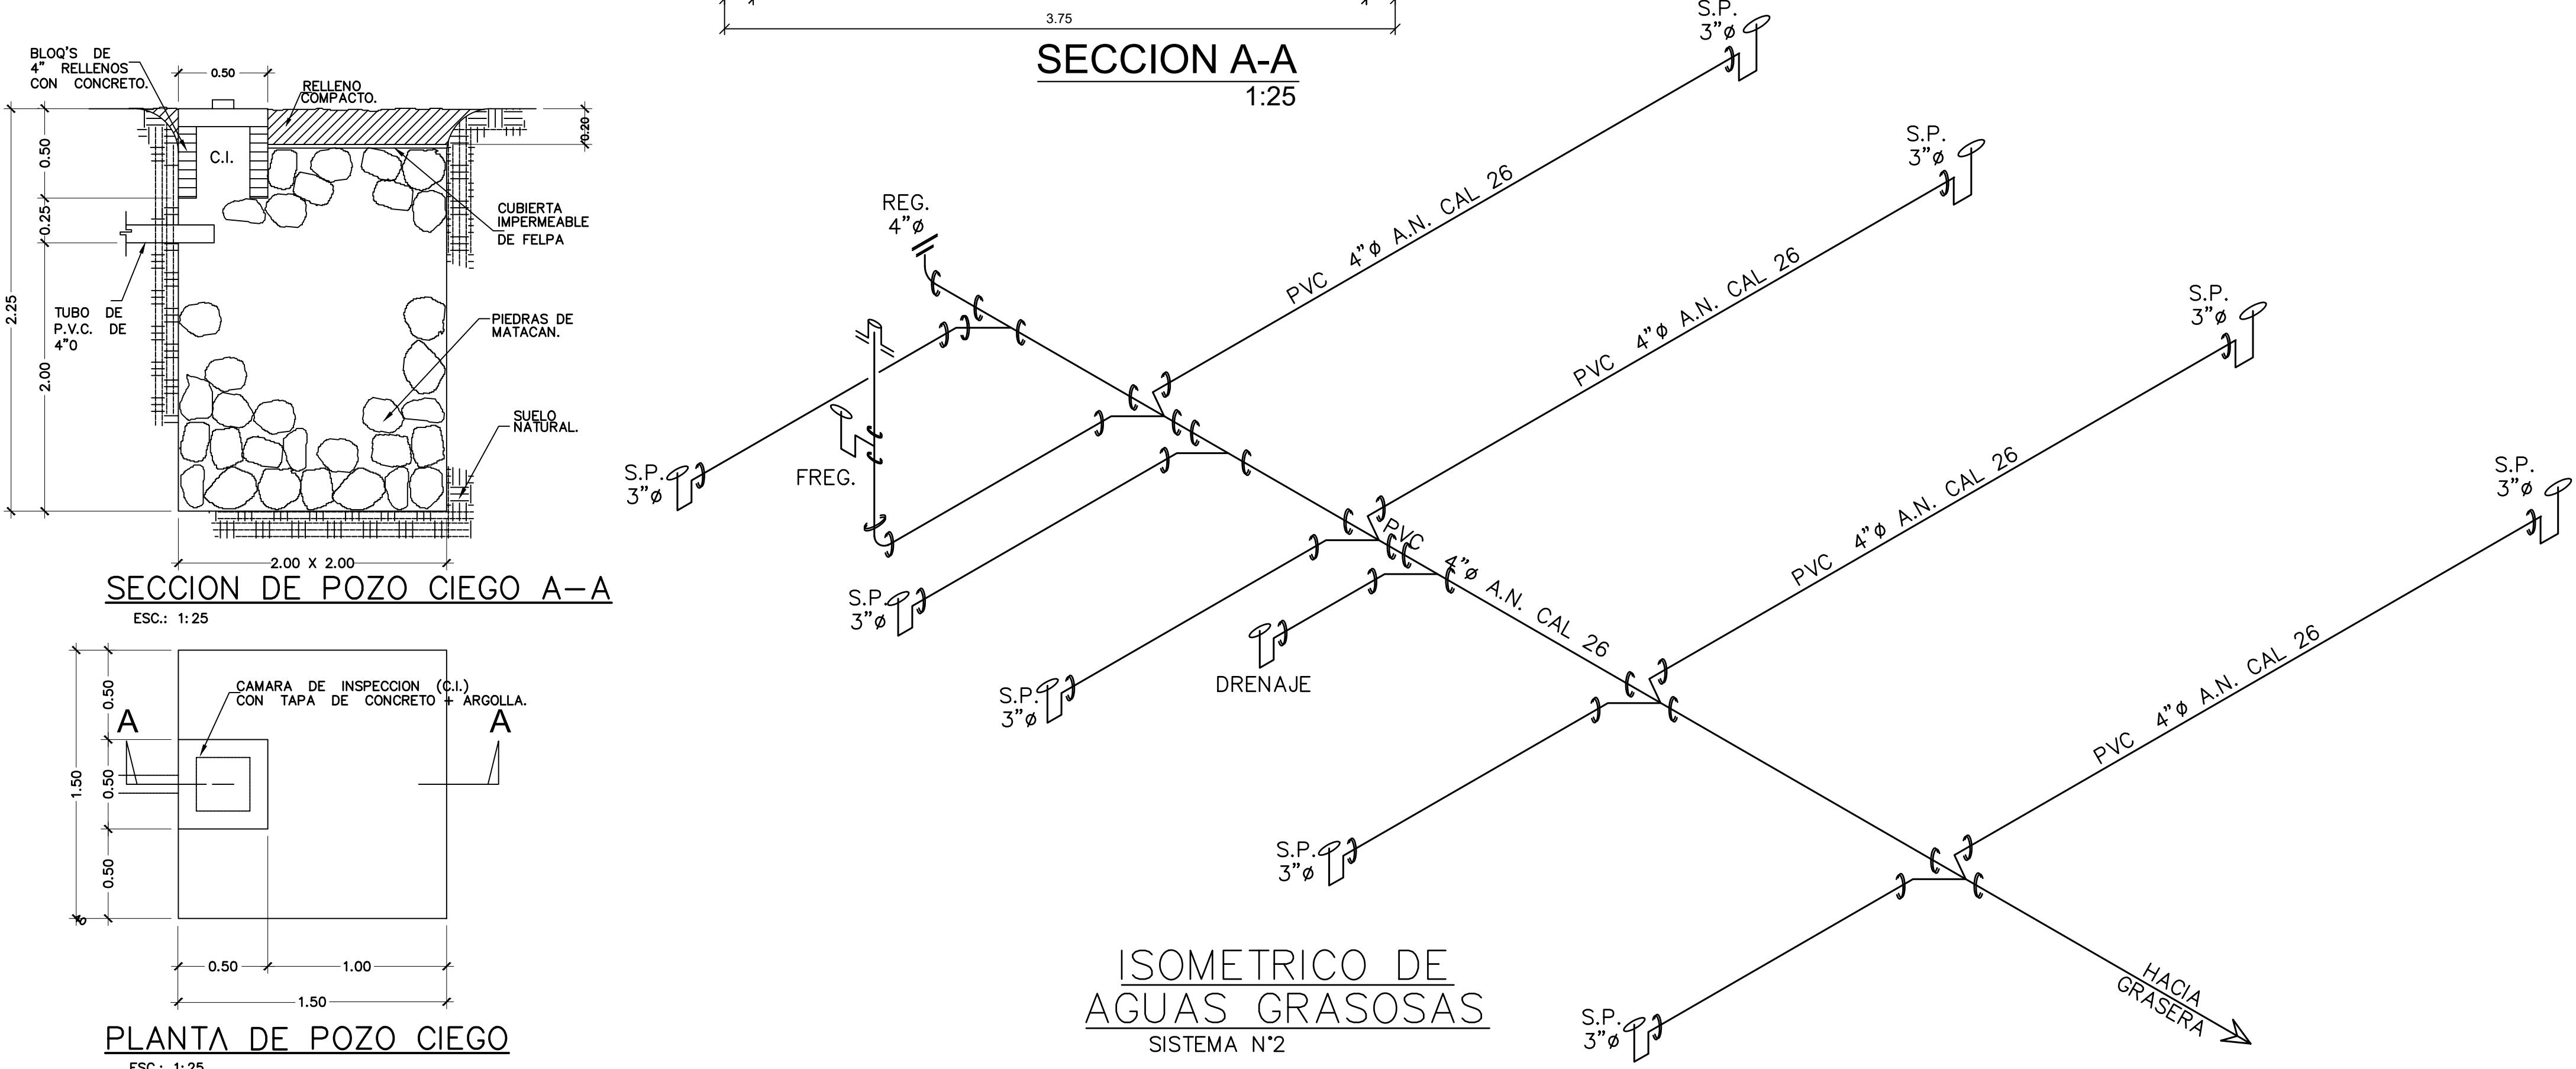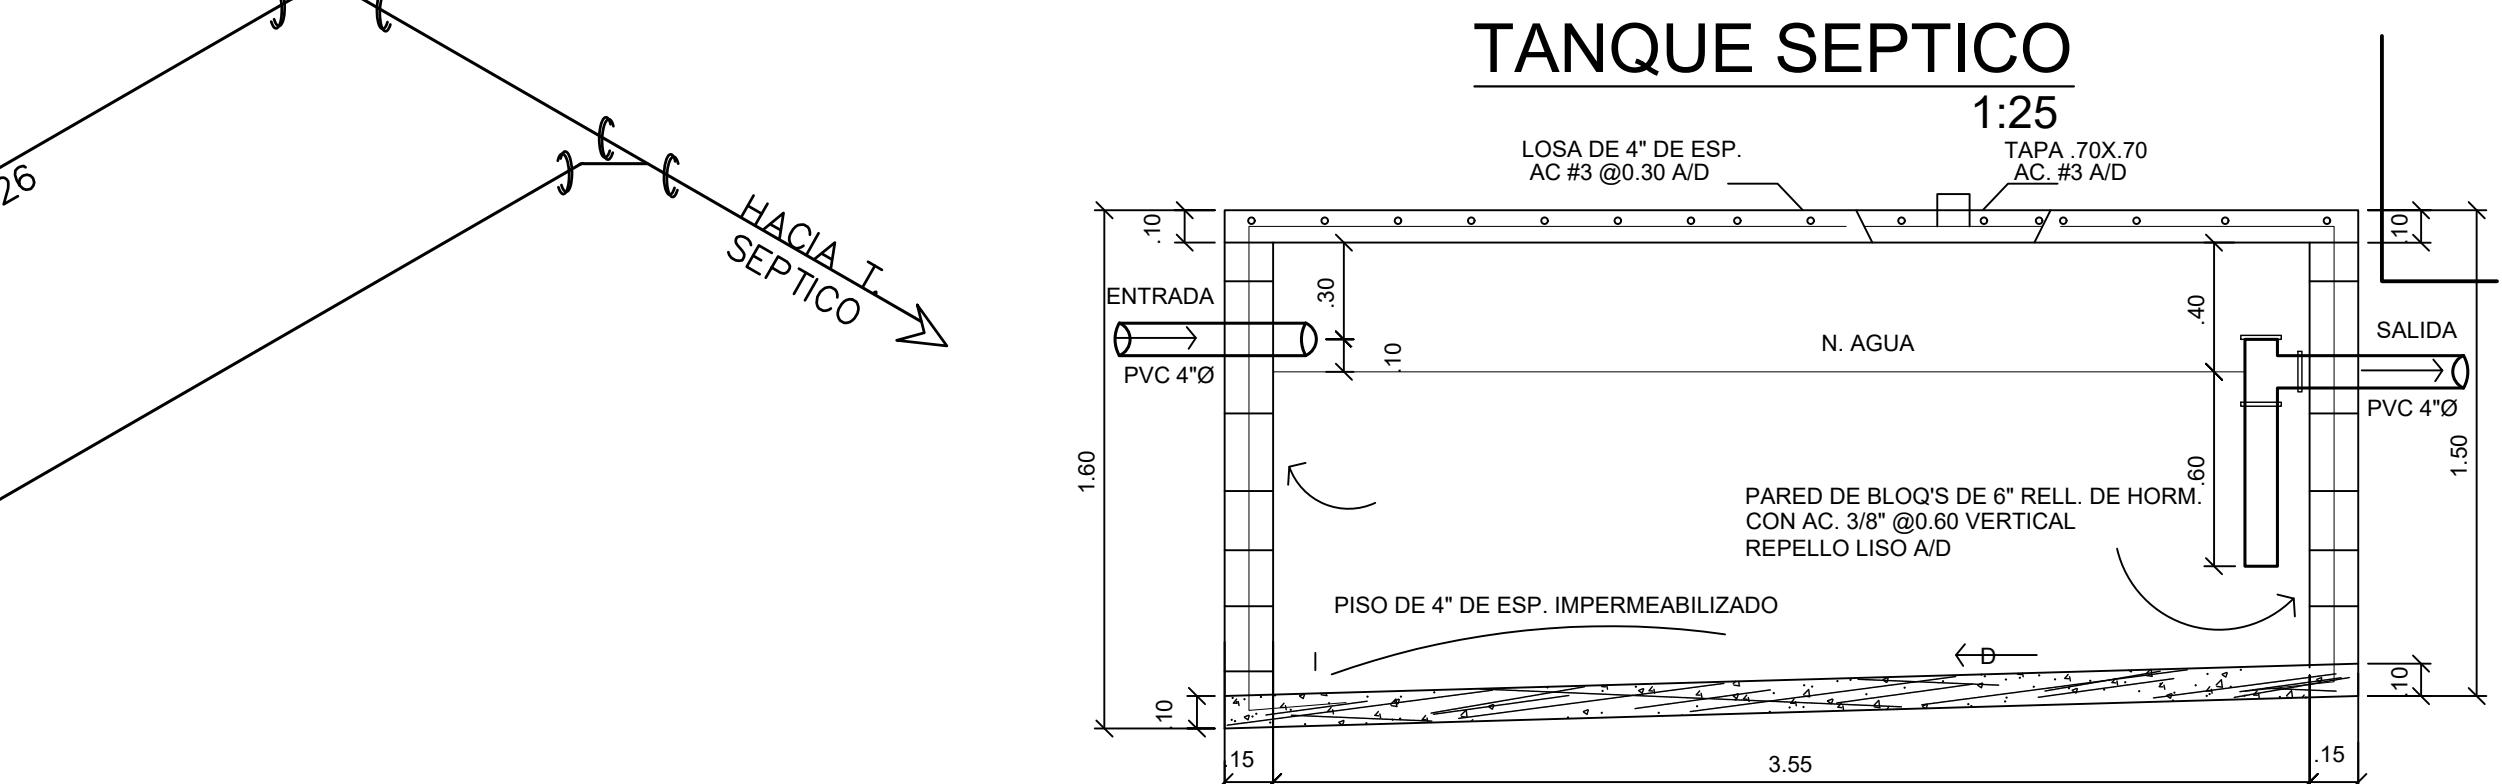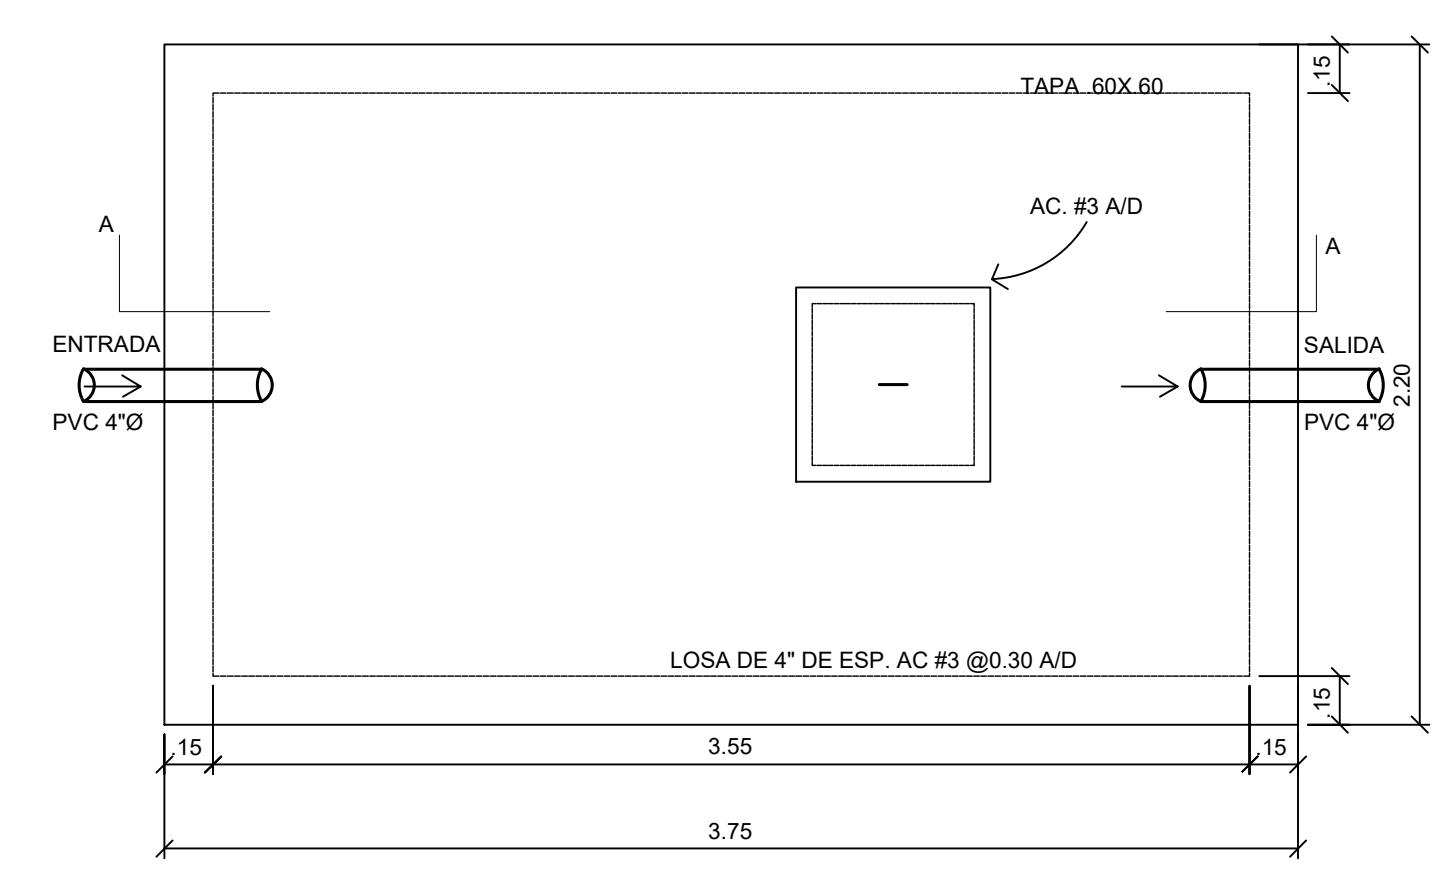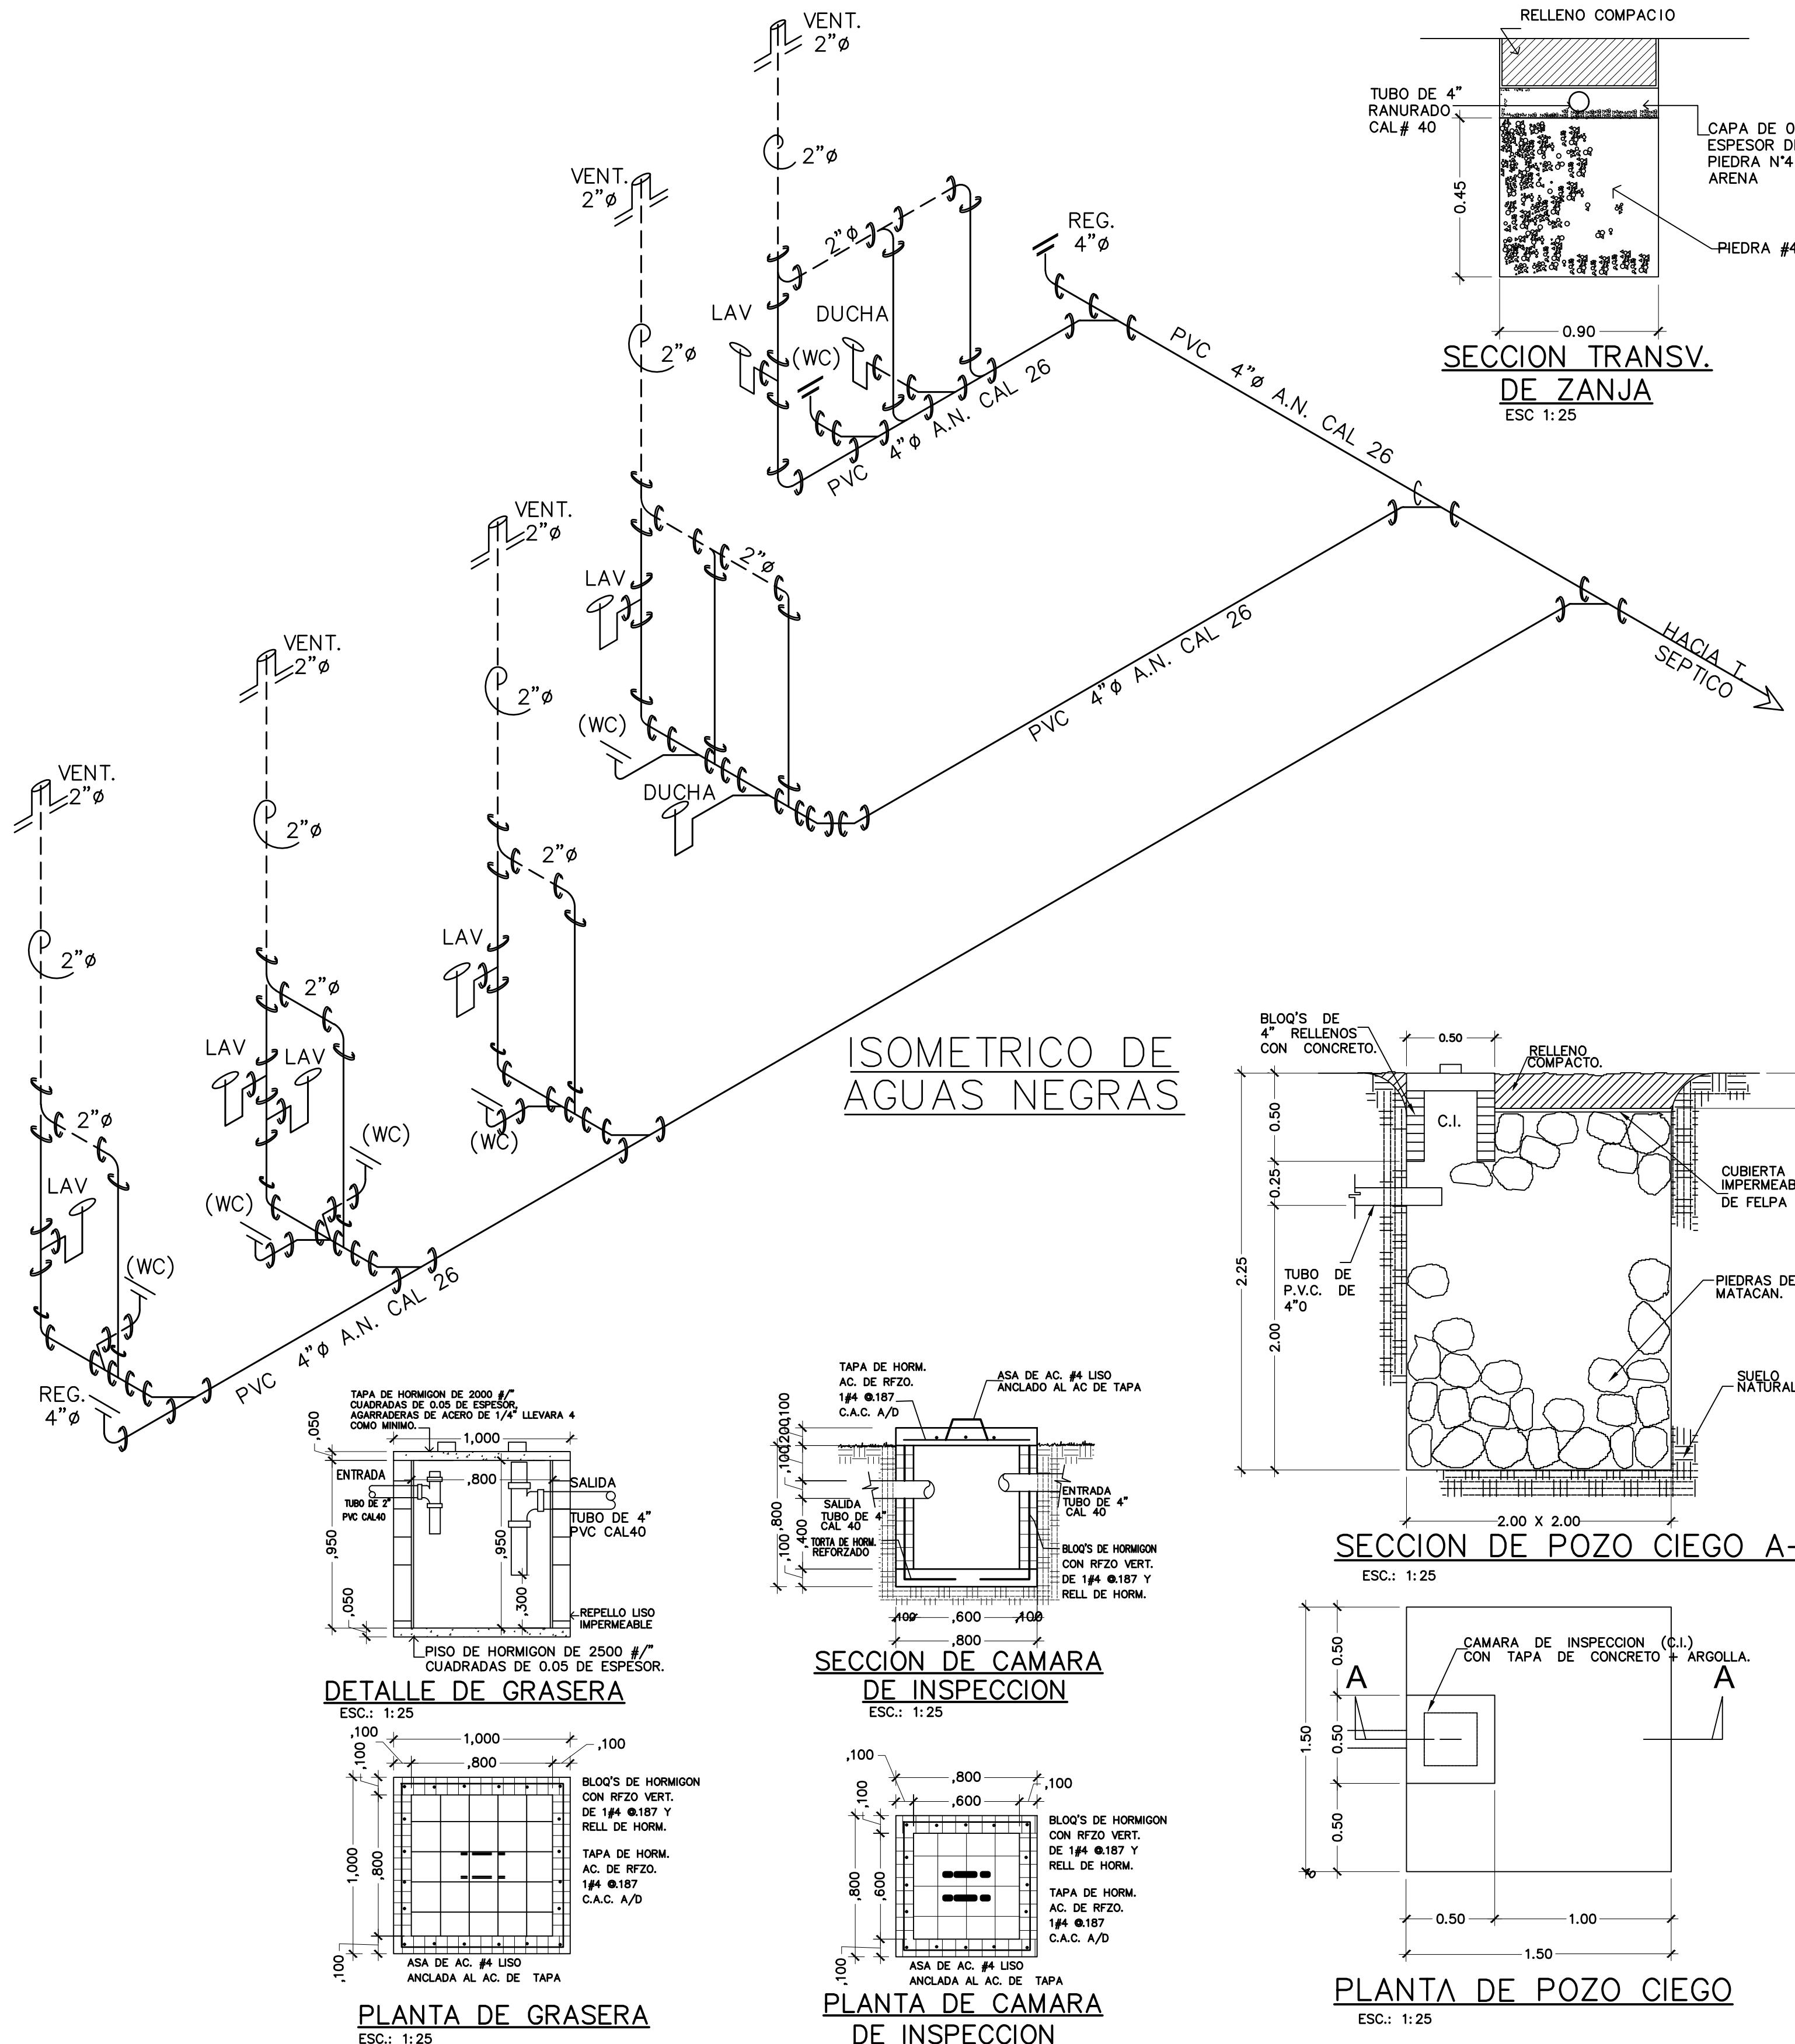

NOTAS DE PLOMERIA

LAS INSTALACIONES DE PLOMERIA DEBERA AJUSTARSE A LOS REQUERIMIENTOS DE LOS REGLAMENTOS LOCALES VIGENTES Y LA ULTIMA EDICION DEL CODIGO NACIONAL DE PLOMERIA DE E.E.U.U.

LAS TUBERIAS DE AGUAS SERVIDAS Y VENTILACION SERAN DE P.V.C. CON JUNTAS CEMENTADAS. TODAS LAS TUBERIAS DE AGUAS SERVIDAS SERAN DE P.V.C. CALIBRE 26, SEGUN LAS DIMENSIONES QUE SE INDIQUEN EN LAS PLANTAS COMO EN LOS ISOMETRICOS.

LAS VALVULAS DE PASO O LLAVES DE CONTROL SERAN DE BRONCE, 125 PSI DEL TAMAÑO DE LA TUBERIA A LA CUAL ESTA CONECTADA.

LOS GRIFOS ROSCADOS SERAN DE BRONCE ASPERO DE $\frac{1}{2}$ " Ø CON ROSCA PARA MANGUERA.


LAS CONEXIONES FINALES EXPUESTAS A LOS ARTEFACTOS SANITARIOS DEBERAN SER REALIZADOS CON TUBERIAS DE METAL CROMADO, CON ESCUDOS CROMADOS EN LOS PUNTOS DE PASE A TRAVES DE CUALQUIER SUPERFICIE ACABADA.

LOS SUMIDEROS DE PISO SERAN DE HIERRO FUNDIDO DEL TAMAÑO DE LA TUBERIA A QUE ESTAN CONECTADOS CON COLADOR (STREINER) AJUSTABLE DE LATON.

PLANO ORIGINAL PROPIEDAD INTELECTUAL DEL ARQUITECTO
PROHIBIDA LA REPRODUCCION TOTAL O PARCIAL Y EL USO
DEL CONTENIDO SIN CONSENTIMIENTO
POR ESCRITO

NOMBRE _____
Nº LICENCIA _____
FIRMA _____
LEY 15 DEL 26 DE ENERO DE 1959
JUNTA TECNICA DE INGENIERIA Y ARQUITECTURA

FIRMA DEL DUEÑO O REPRESENTANTE LEGAL:

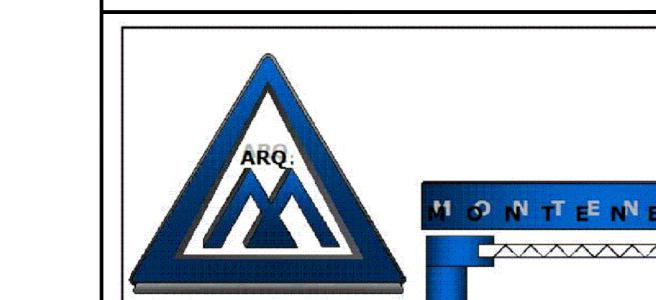

SAUL S. MONTENEGRO N.
ARQUITECTO

PROYECTO
CONSTRUCCION DE LOCAL COMERCIAL
PROPIETARIO QIKENG ZHOU

UBICACION:
DISTRITO DE SAN LORENZO, CORREGIMIENTO DE HORCONCITO
PROVINCIA DE CHIRIQUI, REP. DE P.M.A

CONTENIDO DE LA HOJA:


ISOMETRICOS
DETALLES Y NOTAS

DISEÑO:
SAUL S. MONTENEGRO N.
CALCULO:
SAUL S. MONTENEGRO N.
HOJA:
7/8


CALCULO:
SAUL S. MONTENEGRO N.
FECHA:
ENERO 2022

REVISADO:
TEC. ALBERTO QUINTERO
ARCHIVO:
(C) MUSOCAM DOCUMENTOS/TRAES/AUTOCAD/JORGE SANJAN

NUMERO PLANO
2022-01

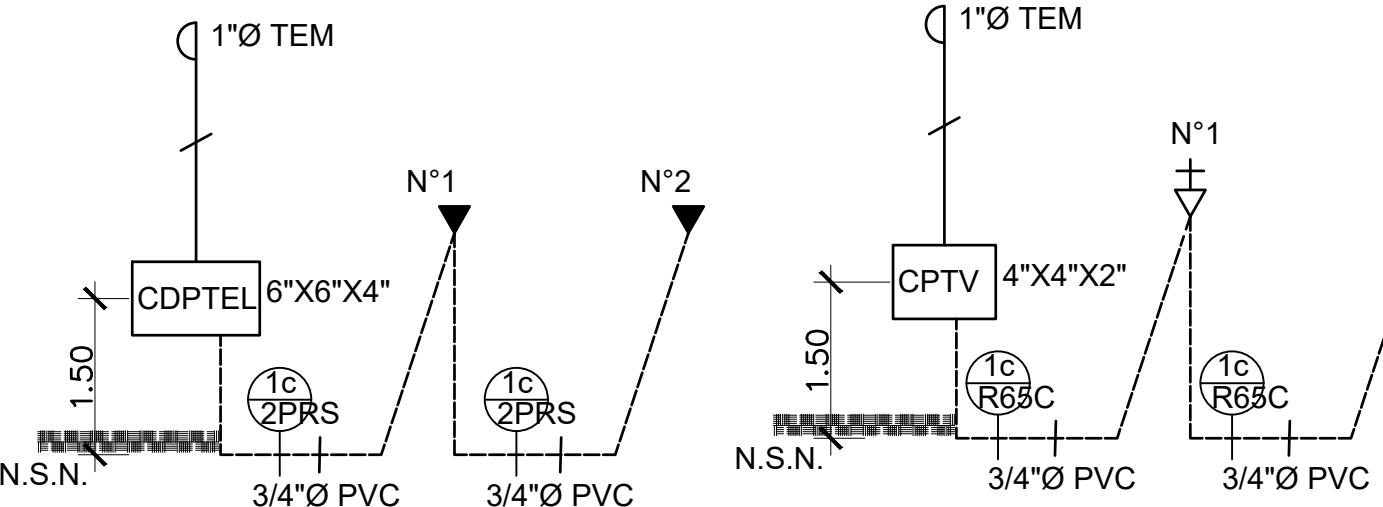


**ESQUEMATICO
DE TELEFONO**

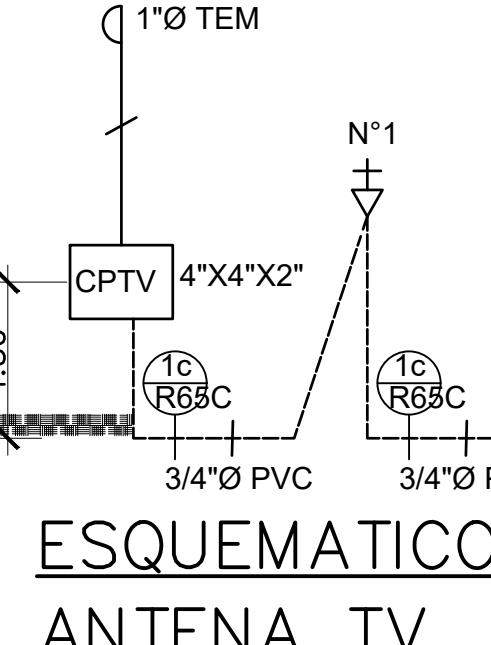


**ESQUEMATICO
ANTENA TV**

RESUMEN DE CARGA


POTENCIA TOTAL A INSTALAR EN T-A = 11.70 KVA
POTENCIA TOTAL A INSTALAR EN T-B = 32.64 KVA
POTENCIA TOTAL A INSTALAR EN T-C = 9.15 KVA
POTENCIA TOTAL A INSTALAR = 53.490 KVA
CARGA TOTAL A INSTALAR = 222.875 AMPEROS
F.D AL 80% Y 100% DE CONSUMO = 205.50 AMPS.
I.P, TIPO BREAKER 2P-250A, 120/240V, R.M.S DE 10 KA
SISTEMA MONOFASICO, 3 HILOS 120/240V, N/S, 60 HZ
ACOMETIDA AEREA TRIPLEX #1/o XLPE AL 600V,
1T DE 3"Ø EMT
SALIDAS DE PODER =100
TOTAL DE SALIDAS = 125

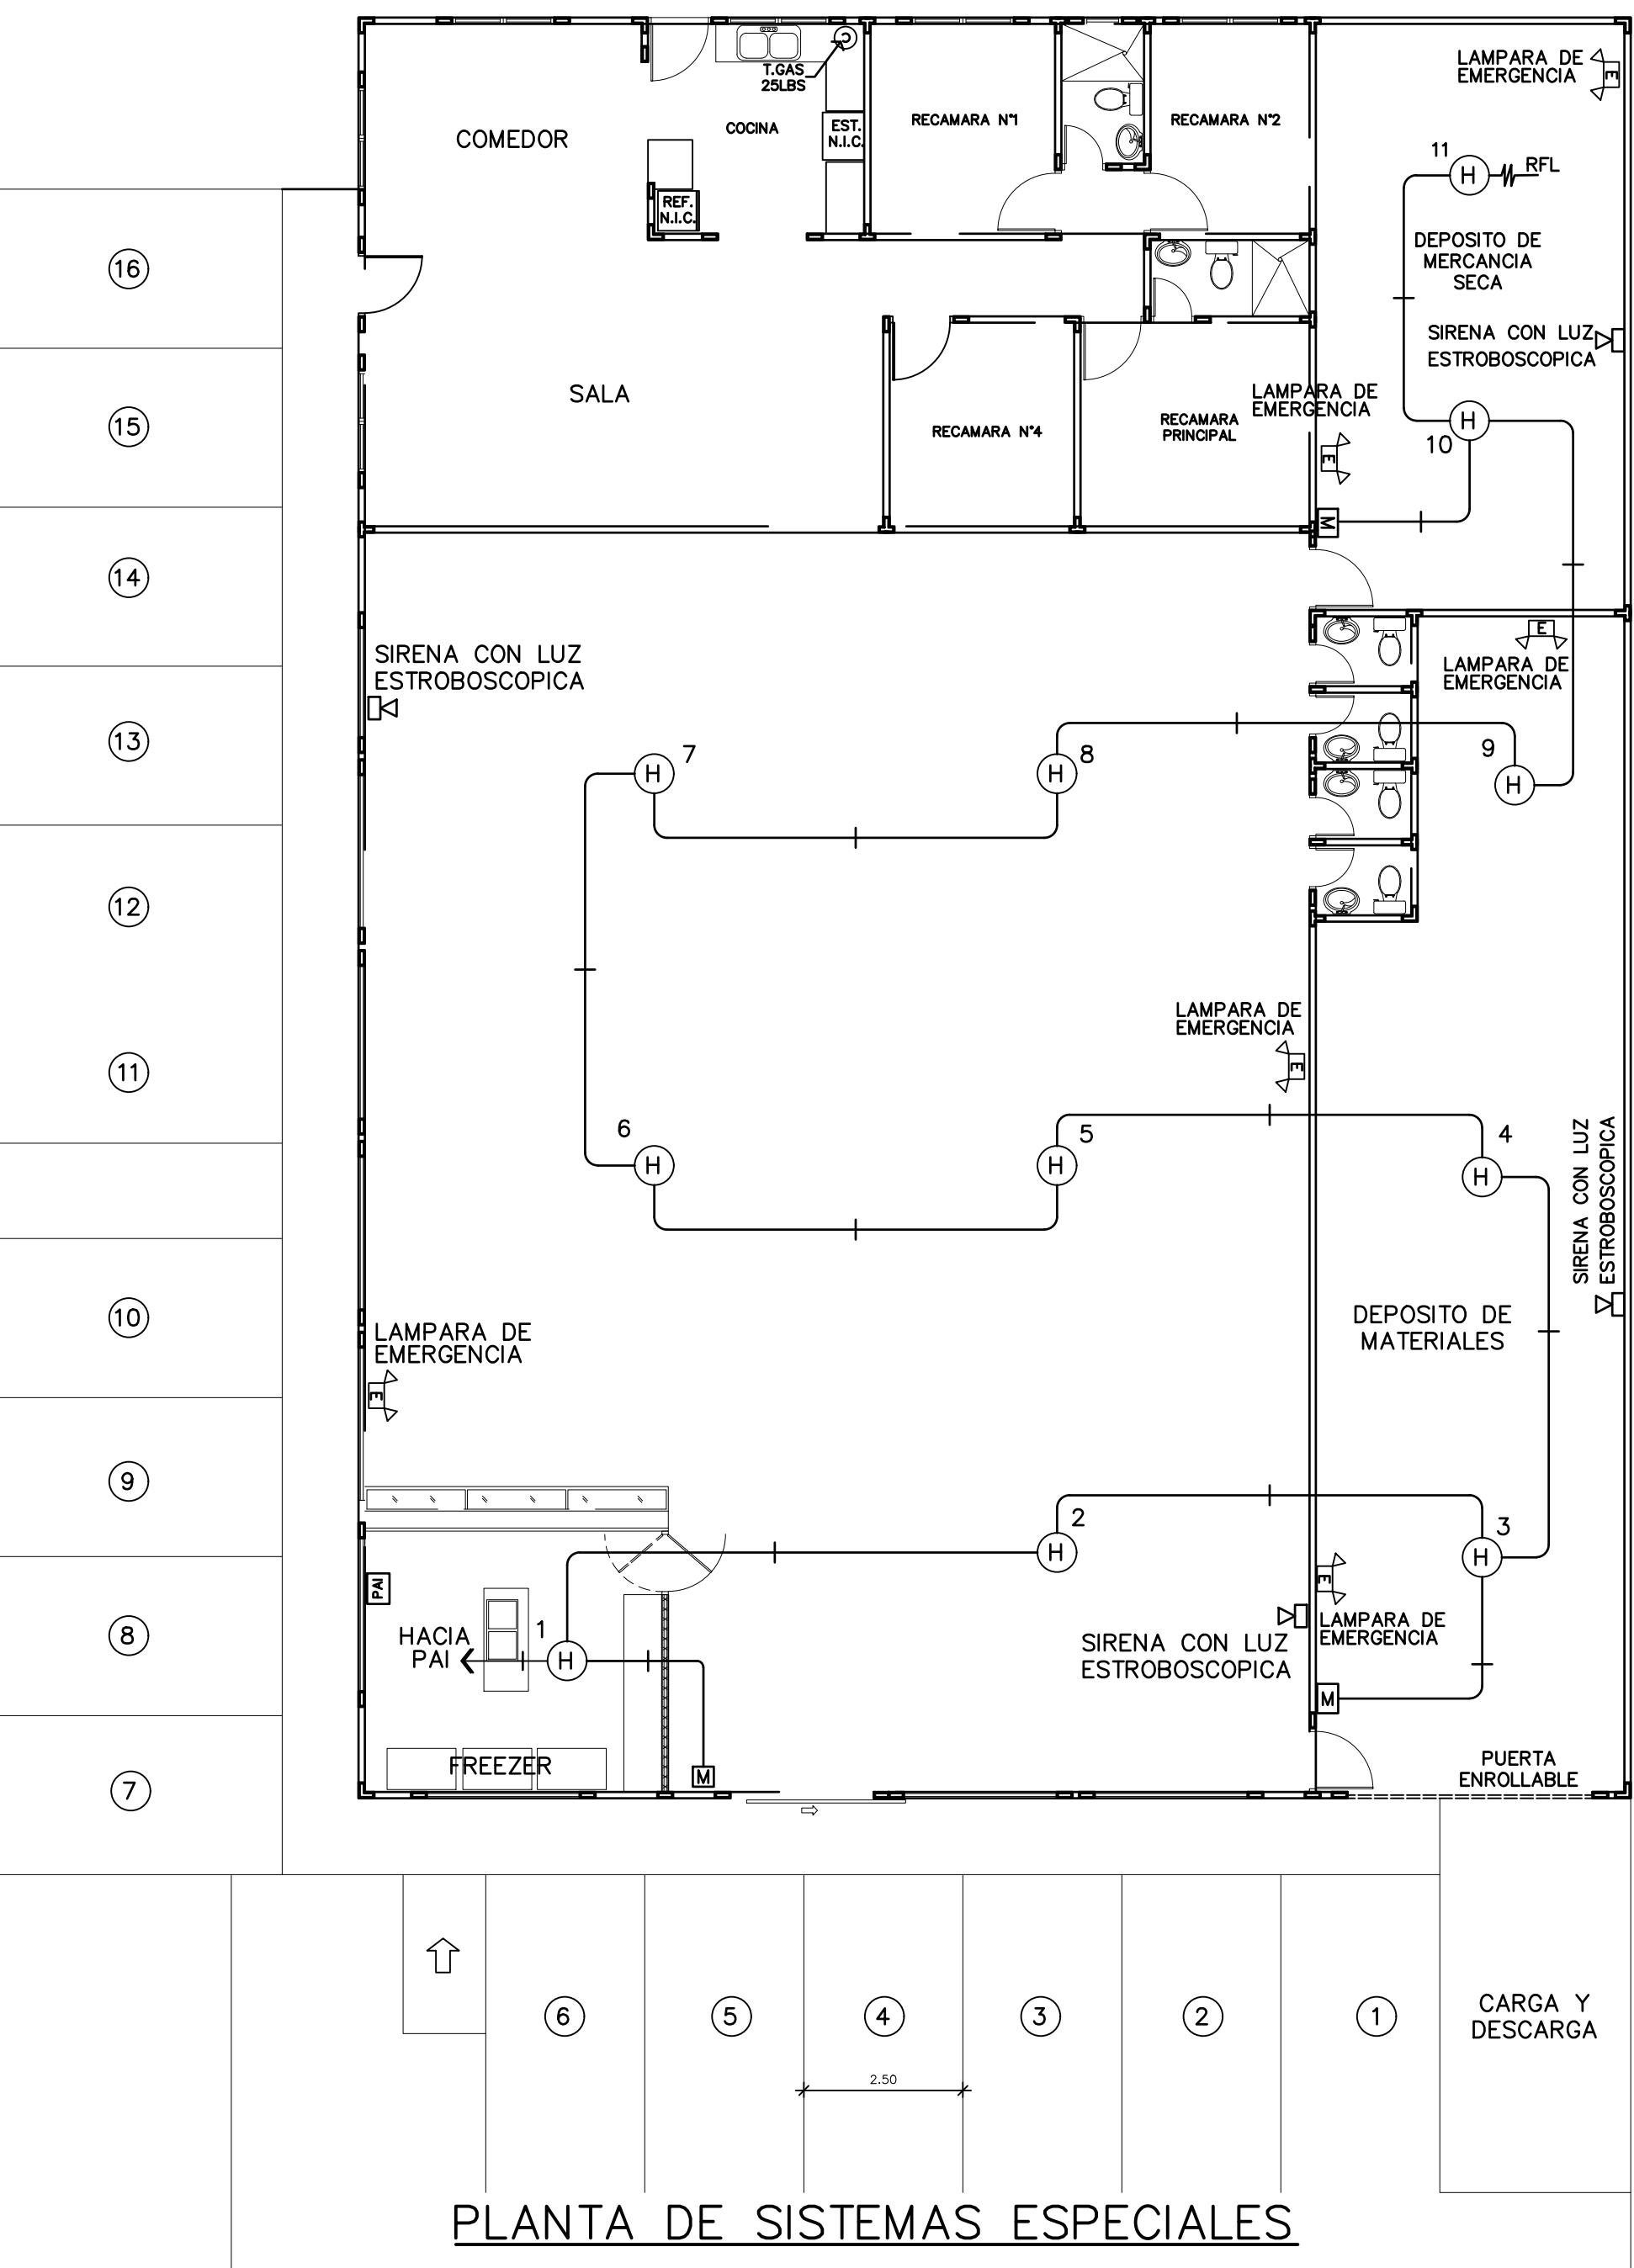

PLANTA DE SISTEMAS ESPECIALES

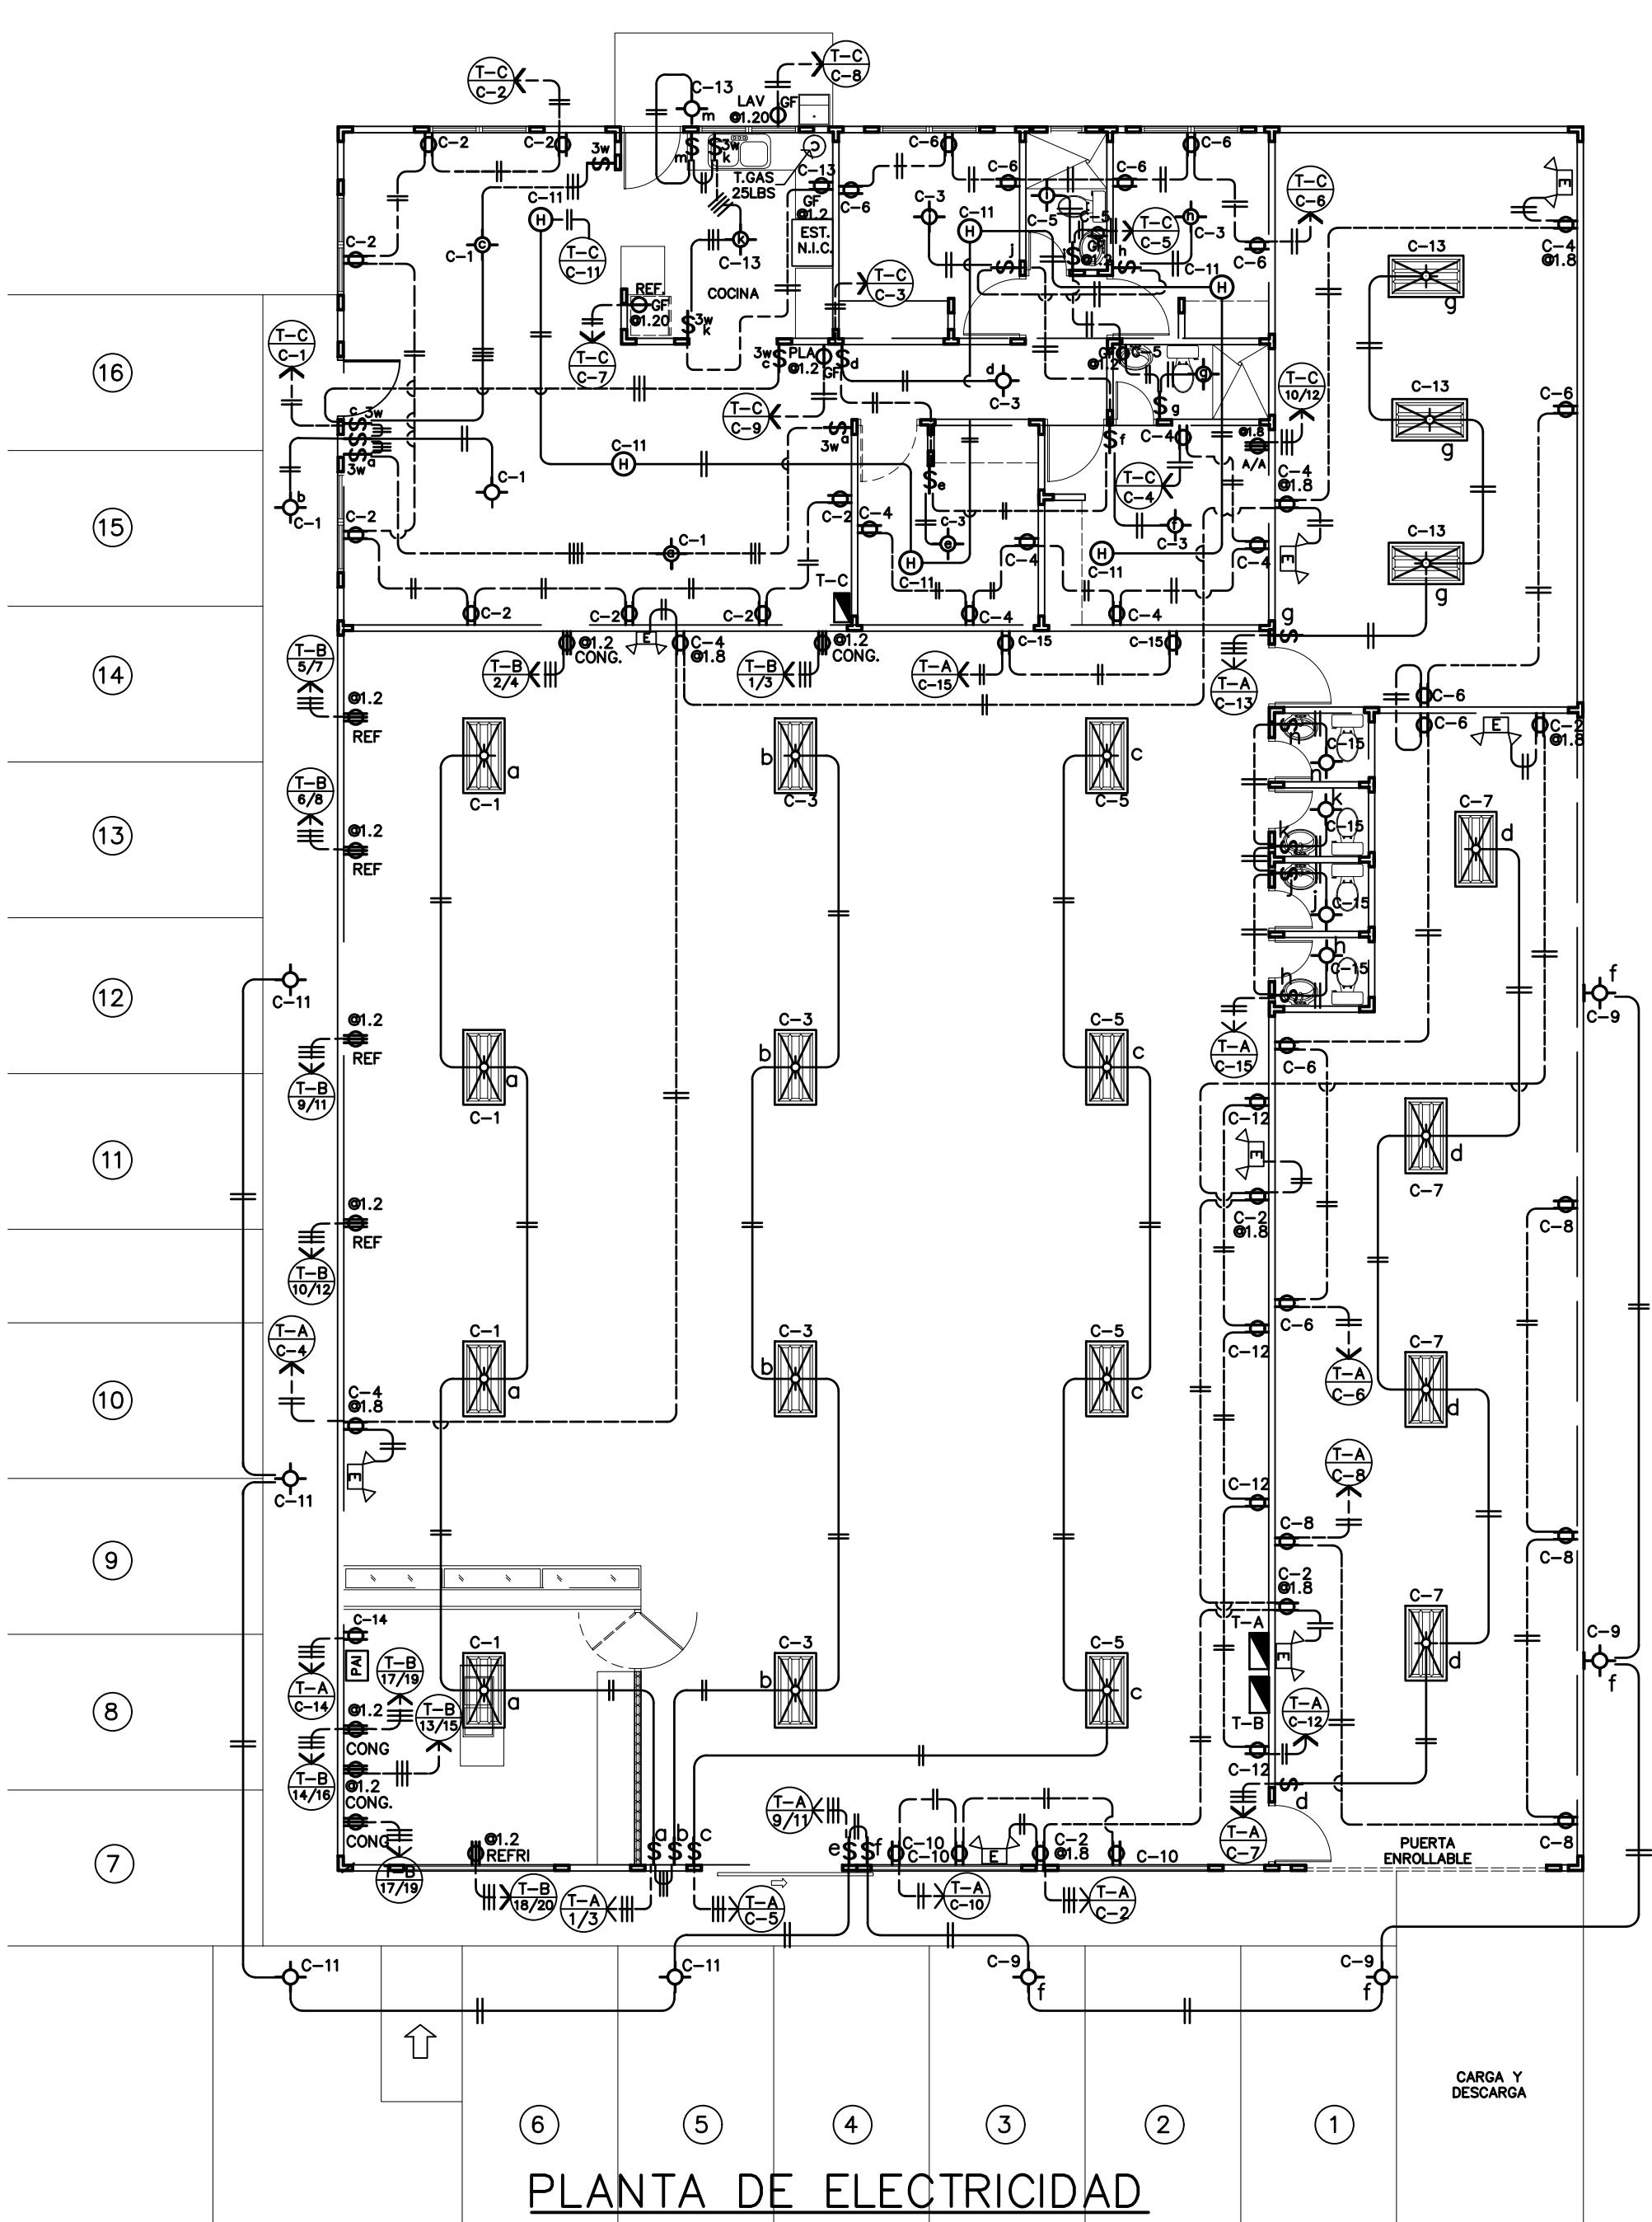

PLANTA DE ELECTRICIDAD

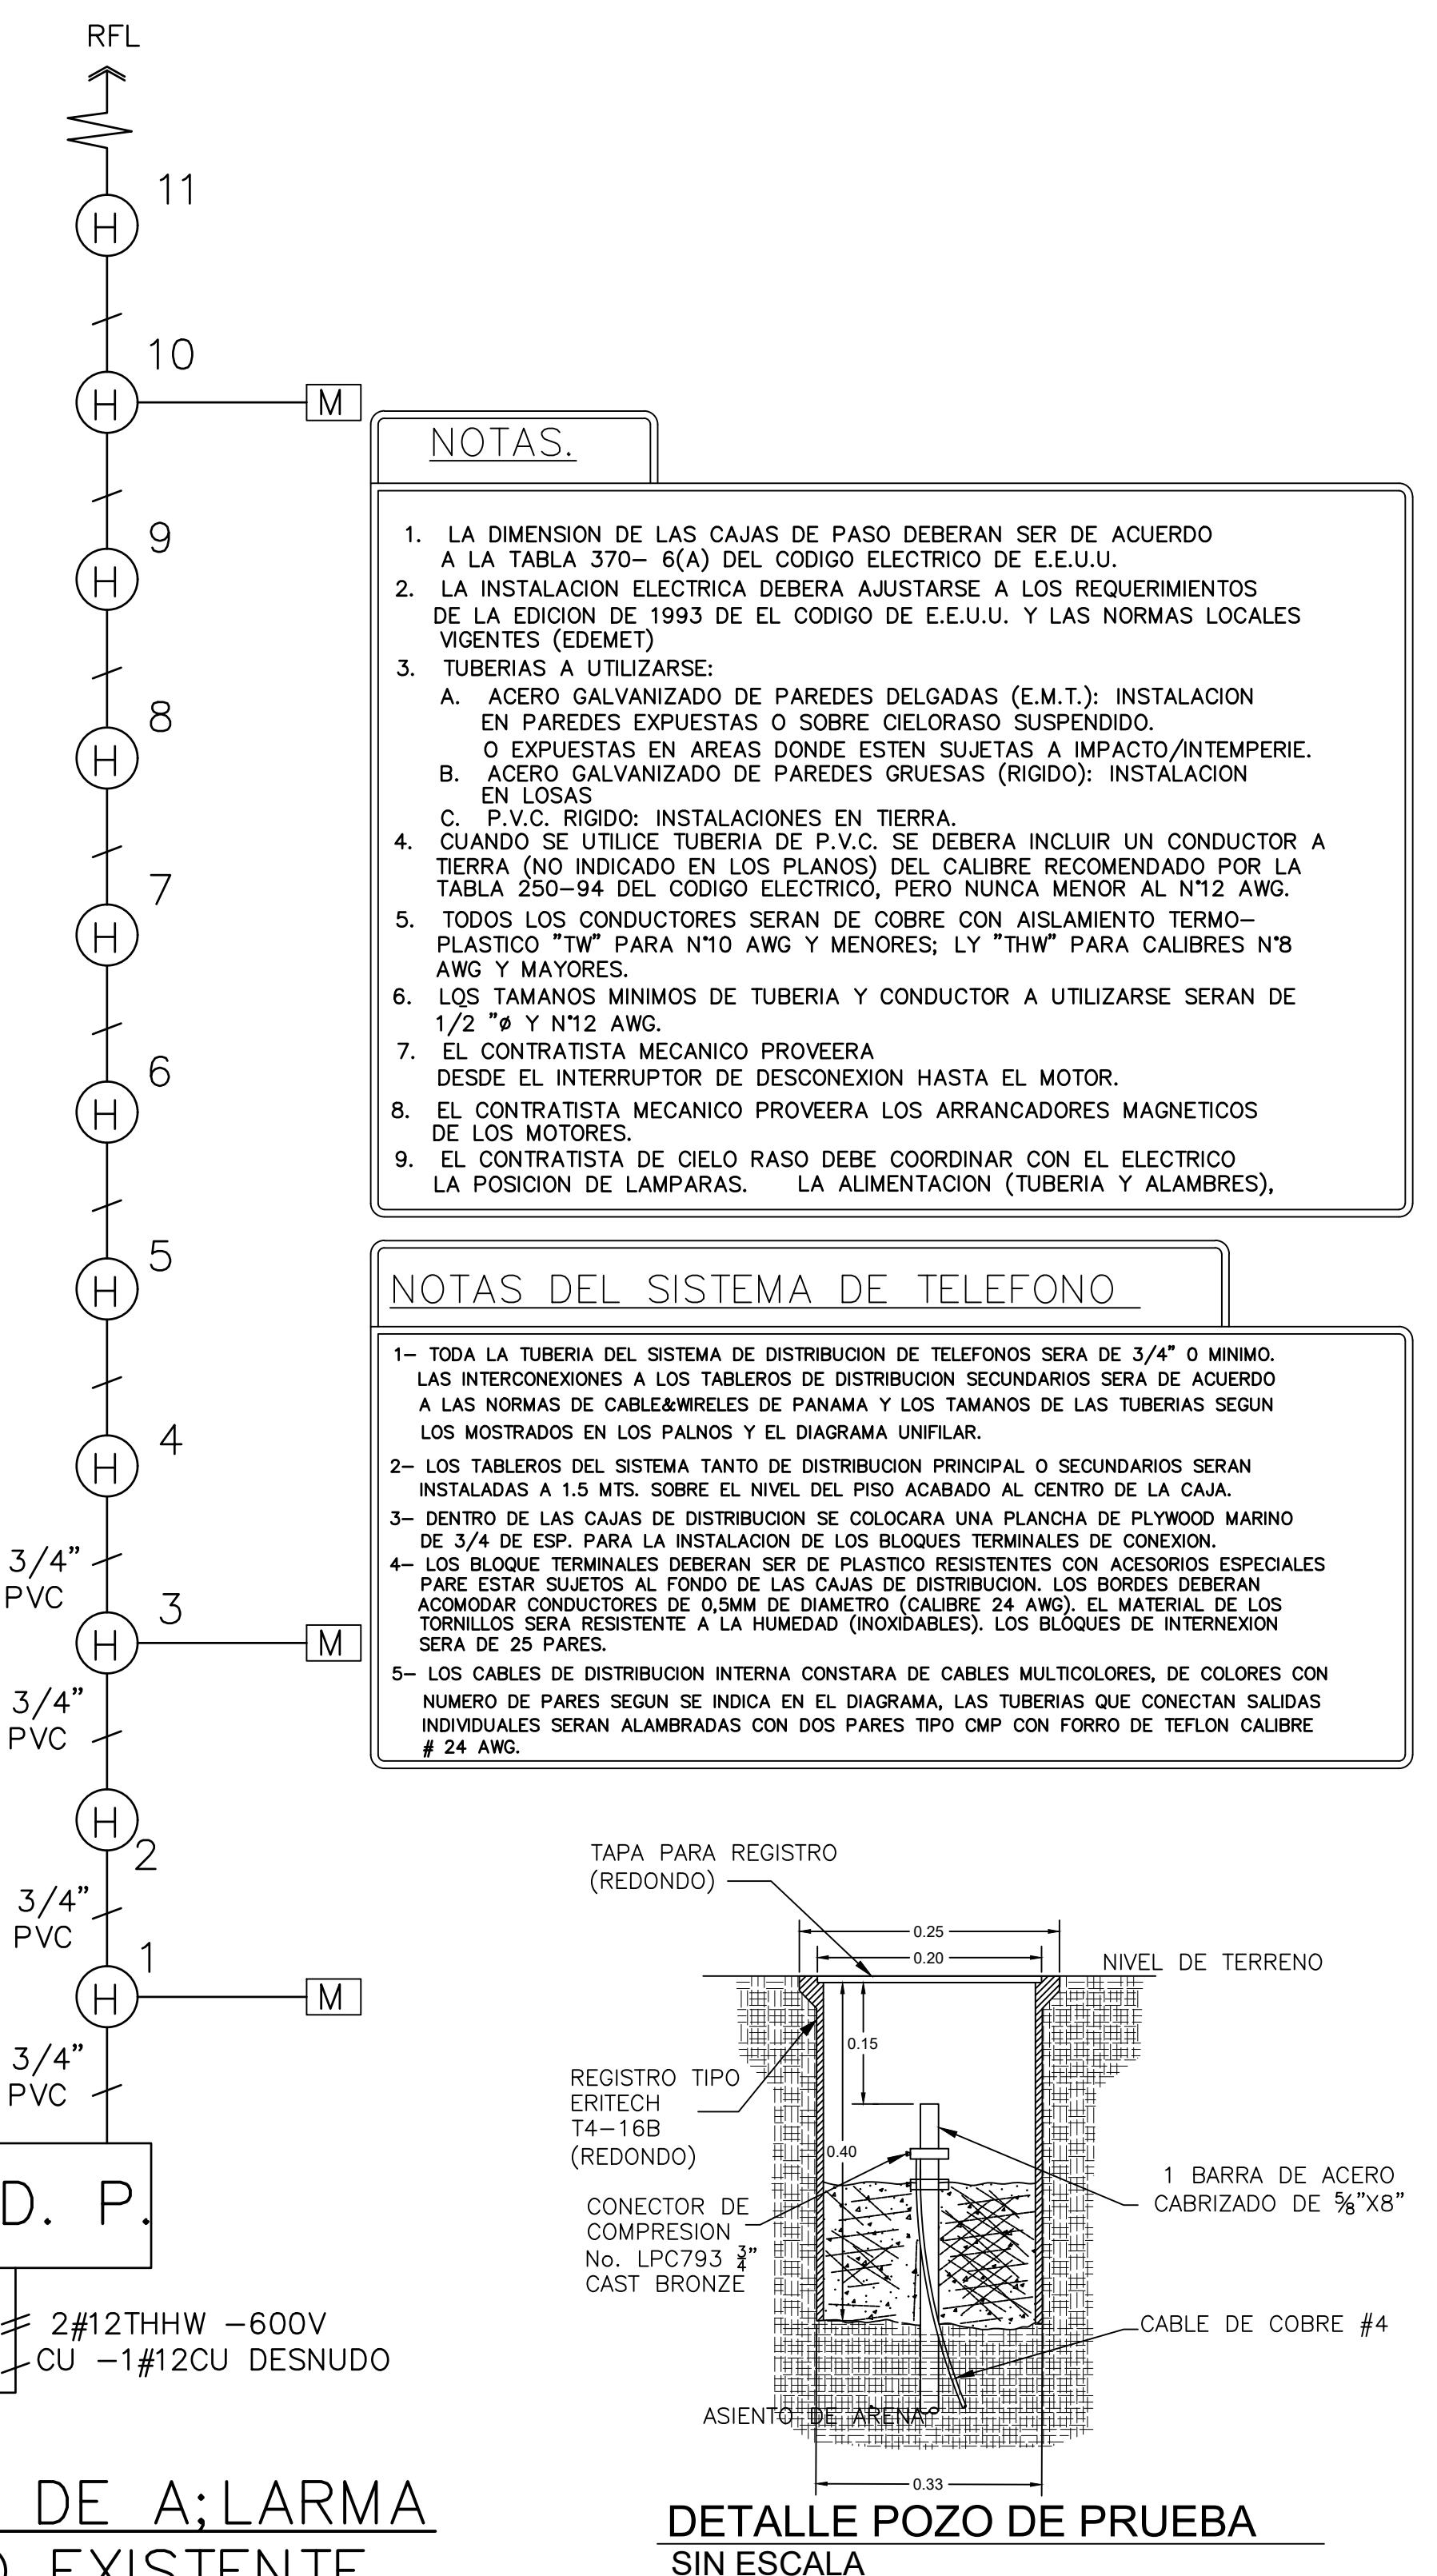


**ESQUEMATICO DE ALARMA
VS INCENDIO EXISTENTE.**

- NOTAS.**
- LA DIMENSION DE LAS CAJAS DE PASO DEBERAN SER DE ACUERDO A LA TABLA 370- 6(A) DEL CODIGO ELECTRICO DE E.E.UU.
 - LA INSTALACION ELECTRICA DEBERA AJUSTARSE A LOS REQUERIMIENTOS DE LA EDICION DE 1993 DE EL CODIGO DE E.E.UU. Y LAS NORMAS LOCALES VIGENTES (EDEMET).
 - TUBERIAS A UTILIZARSE:
 - ACERO GALVANIZADO DE PAREDES DELGADAS (E.M.T.): INSTALACION EN PAREDES EXPUESTAS O SOBRE CIELO RASO SUSPENDIDO.
 - O EXPUESTAS EN AREAS DONDE ESTEN SUJETAS A IMPACTO/INTEMPERIE.
 - ACERO GALVANIZADO DE PAREDES GRUESAS (RIGIDO): INSTALACION EN PAREDES.
 - C. P.V. RIGIDO: INSTALACIONES EN TIERRA.
 - CUANDO SE UTILICE TUBERIA DE P.V.C. SE DEBERA INCLUIR UN CONDUCTOR A TIERRA (NO INDICADO EN LOS PLANOS) DEL CALIBRE RECOMENDADO POR LA TABLA 250-94 DEL CODIGO ELECTRICO, PERO NUNCA MENOR AL N°12 AWG.
 - TODOS LOS CONDUCTORES SERAN DE COBRE CON AISLAMIENTO TERMO-PLASTICO "TW" PARA N°10 AWG Y MENORES, LY "THW" PARA CALIBRES N°8 AWG Y MAYORES.
 - LOS TAMAÑOS MINIMOS DE TUBERIA Y CONDUCTOR A UTILIZARSE SERAN DE 1/2" Ø Y N°12 AWG.
 - EL CONTRATISTA MECANICO PROVEERA DESDE EL INTERRUPTOR DE DESCONECTACION HASTA EL MOTOR.
 - EL CONTRATISTA MECANICO PROVEERA LOS ARRANCADORES MAGNETICOS DE LOS MOTORES.
 - EL CONTRATISTA DE CIELO RASO DEBE COORDINAR CON EL ELECTRICO LA POSICION DE LAMPARAS. LA ALIMENTACION (TUBERIA Y ALAMBRES),

NOTAS DEL SISTEMA DE TELEFONO

- TODA LA TUBERIA DEL SISTEMA DE DISTRIBUCION DE TELEFONOS SERA DE 3/4" Ø MINIMO. LAS INTERCONEXIONES A LOS TABLEROS DE DISTRIBUCION SECUNDARIOS SERAN DE ACUERDO A LAS NORMAS DE CABLE&WIRELES DE PANAMA Y LOS TAMAÑOS DE LAS TUBERIAS SEGUN LOS MOSTRADOS EN LOS PLANOS Y EL DIAGRAMA UNIFILAR.
- LOS TABLEROS DEL SISTEMA TANTO DE DISTRIBUCION PRINCIPAL O SECUNDARIOS SERAN INSTALADAS A 1.5 MTS. SOBRE EL NIVEL DEL PISO ACABADO AL CENTRO DE LA CAJA.
- DENTRO DE LAS CAJAS DE DISTRIBUCION SE COLOCARA UNA PLANCHA DE PLYWOOD MARINO DE 3/4 DE ESP. PARA LA INSTALACION DE LOS BLOQUES TERMINALES DE CONEXION.
- LOS BLOQUE TERMINALES DEBERAN SER DE PLASTICO RESISTENTE CON ACCESORIOS ESPECIALES PARA ESTAR SUJETOS AL FONDO DE LAS CAJAS DE DISTRIBUCION. LOS BORDES DEBERAN ACODARSE A LOS TORNILLOS DE 0.5MM DE DIAMETRO (CALIBRE 24 AWG). EL MATERIAL DE LOS TORNILLOS SERA RESISTENTE A LA HUMEDAD (INODOROS). LOS BLOQUES DE INTERCONEXION SERA DE 25 PARES.
- LOS CABLES DE DISTRIBUCION INTERNA CONSTARA DE CABLES MULTICOLORS, DE COLORES CON NUMERO DE PARES SEUN SE INDICA EN EL DIAGRAMA. LAS TUBERIAS QUE CONECTAN SALIDAS INDIVIDUALES SERAN ALAMBRADAS CON DOS PARES TIPO CMP CON FORRO DE TEFLON CALIBRE # 24 AWG.

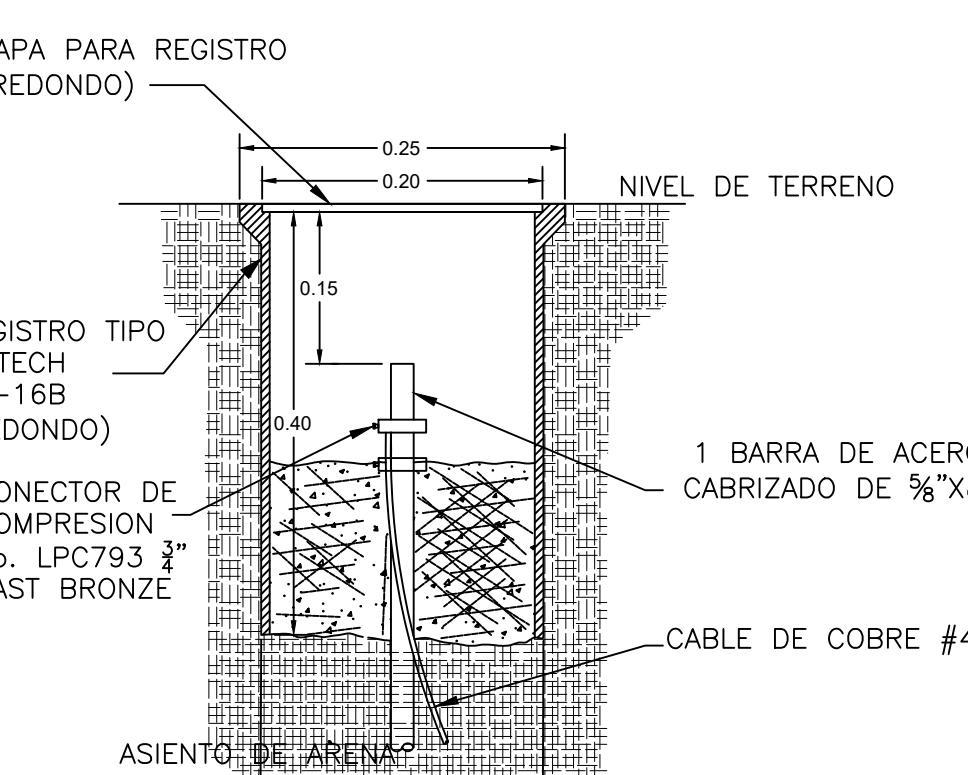

**DETALLE POZO DE PRUEBA
SIN ESCALA**

FIRMA DEL DUEÑO O REPRESENTANTE LEGAL:
FIRMA Y SELLO DE INGENIERIA MUNICIPAL:

PROYECTO PLANO MISCELLANIO PROPIETARIO QIKENG ZHOU		
UBICACION: DISTRITO DE SAN LORENZO, CORREGIMIENTO DE HORCONCITO PROVINCIA DE CHIRIQUI, REP. DE P.MA		
CONTENIDO DE LA HOJA: PLANTA Y DETALLES PLANTA Y CUADROS		
DISEÑO: SAUL S. MONTENEGRO N.	CALCULO: CRISTIAN GIRON	HOJA: 10/11
DIBUJO: SAUL S. MONTENEGRO N.	FECHA: DIC. 2021	
REVISADO: (C) MONTENEGRO/TECHNICAL JUAN	NUMERO PLANO: 2021-01	
SAUL S. MONTENEGRO N. ARQUITECTO		

PLANO ORIGINAL PROPIEDAD INTELECTUAL DEL ARQUITECTO
PROHIBIDA LA REPRODUCCION TOTAL O PARCIAL Y EL USO
DEL CONTENIDO SIN CONSENTIMIENTO
POR ESCRITO
NOMBRE _____
Nº LICENCIA _____
FIRMA _____
LEY 15 DEL 26 DE ENERO DE 1959
JUNTA TECNICA DE INGENIERIA Y ARQUITECTURA

Instituto de Acueductos y Alcantarillados Nacionales
IDAAN

CERTIFICADO DE PAZ Y SALVO



CERTIFICA

EL SUSCRITO: MARCELA MENDOZA, CON TITULO DE:

Tot. Pago: 1700
Pago de deuda por Expedición de
Certificado Paz y Salvo.

QUE LA FINCA: 00063949, TOMO: 000000, FOLIO: 0000000 CON DIRECCION: HORCONCITOS, Y QUE TIENE CONTRATO DURAZO CON CON EL IDAAN CON NÚMERO DE CUENTA: 104776, LA CUAL ES PROPIEDAD DE: QIKENG ZHOU, CON CÉDULA: 00EELA QIAO

00008092045.

SE ENCUENTRA A PAZ Y SALVO CON EL IDAAN POR RAZON DE CONSUMO DE AGUA, PAGO DE DERECHOS DE CONEXION, REPARACIONES A CARGO DEL CONSUMIDOR, CONTRIBUCION DE VALORIZACION EN RELACION CON LOS ANGAR, SERVICIOS DE ACUEDUCTO Y ALCANTARILLADO DE ACUERDO CON LA LEY No.177 DE 28 DE DICIEMBRE DE 2001. DATEDO EN
Panamá, 02 de Febrero 2022. Válido hasta: 04-Mar-2022

Observaciones:

SAN LORENZO / HORCONCITOS

NOTA: EL IDAAN EMITE LA CERTIFICACIÓN - DE PAZ Y SALVO PARA LOS FINES QUE ESTABLECE NUESTRA LEGISLACIÓN (LEY 177 DEL 28 DE DICIEMBRE DE 2001) Y NO SE HACE RESPONSABLE POR SU USO INDEBIDO.
ESTE DOCUMENTO SOLO ES VÁLIDO CON LA CERTIFICACIÓN DE CAJA DEL IDAAN
Emitido Por: JMORENO - JIM MORENO

Firma Autorizada:



PYS0000104776011896930000000100

República de Panamá
Ministerio de Vivienda y Ordenamiento Territorial
ORDENAMIENTO TERRITORIAL - REGIONAL CHIRQUI

David, 18 de marzo de 2022

Nota: 14-1800-OT-131-2022


Señor
Qikeng Zhou
E. S. M.

Sr. Zhou:

Por este medio el Ministerio de Vivienda y Ordenamiento Territorial, Regional de Chiriquí, da respuesta a su solicitud de certificación de zonificación para la finca No. 63949 y No. 63951 con código de ubicación 4A12 ubicada en el corregimiento de Horconcitos, distrito de San Lorenzo, provincia de Chiriquí; por consiguiente, tenemos a bien informarle que de acuerdo a los documentos que reposan en nuestros archivos, el Distrito de San Lorenzo NO CUENTA con código de zonificación. Por lo que deberá continuar con el debido trámite de Asignación de Código de Zona.

Adjunto Requisitos.

Atentamente,

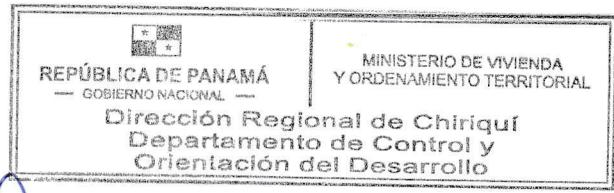


Arq. Alice Marie Boutet


Depto. de Control y Orientación del Desarrollo
MIVIOT- CHIRQUI

Fundamento legal: Ley 6 del 1 de febrero del 2006
Ley 61 del 23 de octubre del 2006

NOTA: *De proporcionar información falsa esta certificación se considera nula.

*Esta certificación no es válida si no lleva adjunta la Localización Regional refrendada por esta institución.

cc. Archivo
AB/ab

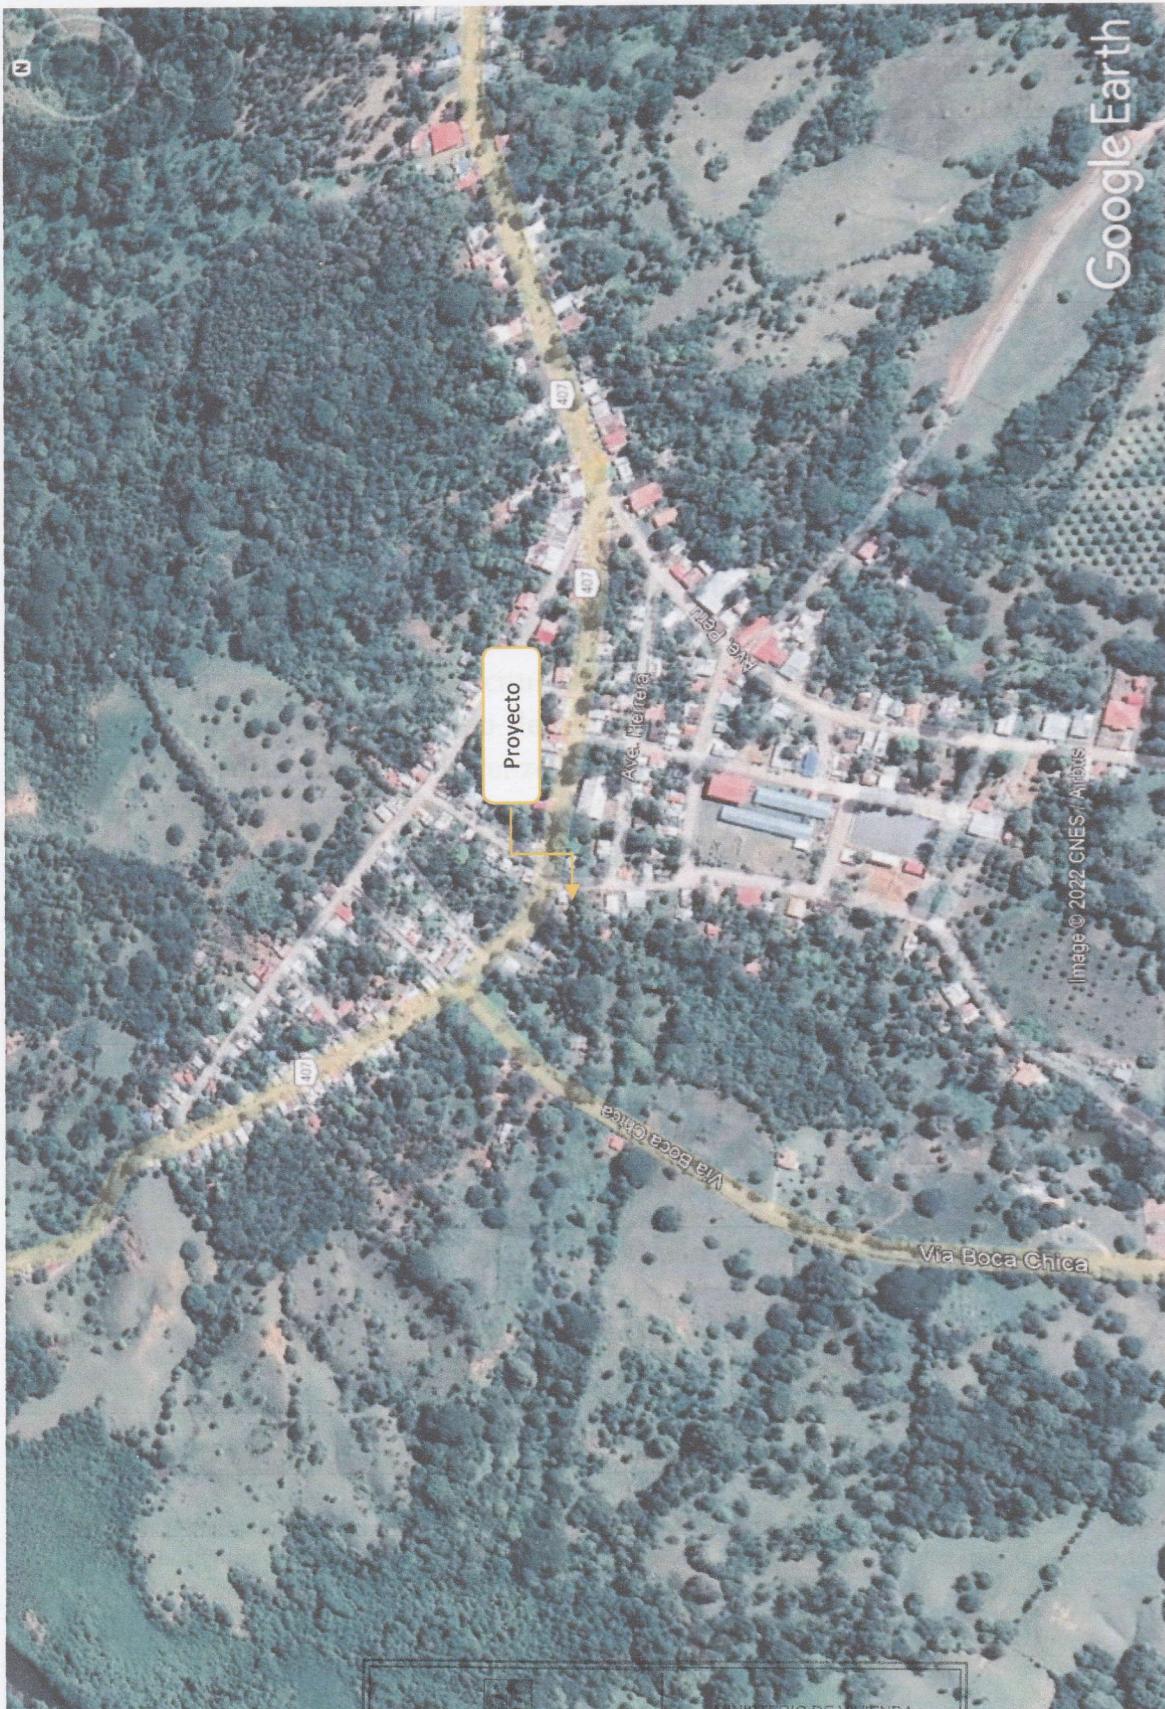

REPÚBLICA DE PANAMÁ
— GOBIERNO NACIONAL —
MINISTERIO DE VIVIENDA
Y ORDENAMIENTO TERRITORIAL
Dirección Regional de Chiriquí
Departamento de Control y
Orientación del Desarrollo

Punto: 17P 372798.38 m E 919290.75 m N

ANEXO 3 PARTICIPACIÓN CIUDADANA

- Volante informativa
- Firma de participantes
- Encuestas
- Complementos (2)
- Acuse de volante colgada en mural del Municipio


NOMBRE DEL PROYECTO:
“CONSTRUCCIÓN DE LOCAL COMERCIAL
PROPIETARIO QIKENG ZHOU”

VOLANTE INFORMATIVA - MECANISMO DE COMUNICACIÓN PARA EL ESTUDIO DE IMPACTO AMBIENTAL CATEGORIA I

Promotor: QUIKENG ZHOU

Localizado en: corregimiento de Horconcitos, distrito de San Lorenzo, provincia de Chiriquí; consiste en:

- Preparación de los estudios y diseños, para la construcción de las instalaciones del local comercial y residencia unifamiliar.
- La finca cuenta con una superficie total de 1250m², el área de construcción es de 595.23 m².
- Contará con área comercial donde se llevará a cabo el mini super, carnicería, depósito de materiales, depósito de mercancías, baños, área de estacionamientos y el área de la residencia unifamiliar conformada por el comedor, sala, cocina, recámaras, baño.
- Tiempo de construcción: aproximadamente un periodo de 5 meses: planificación, permisos y construcción.
- Durante la **Etapa operativa**, este busca brindar servicios a la comunidad mediante la venta de enseres, artículos para el hogar, alimentos y artículos de necesidad.

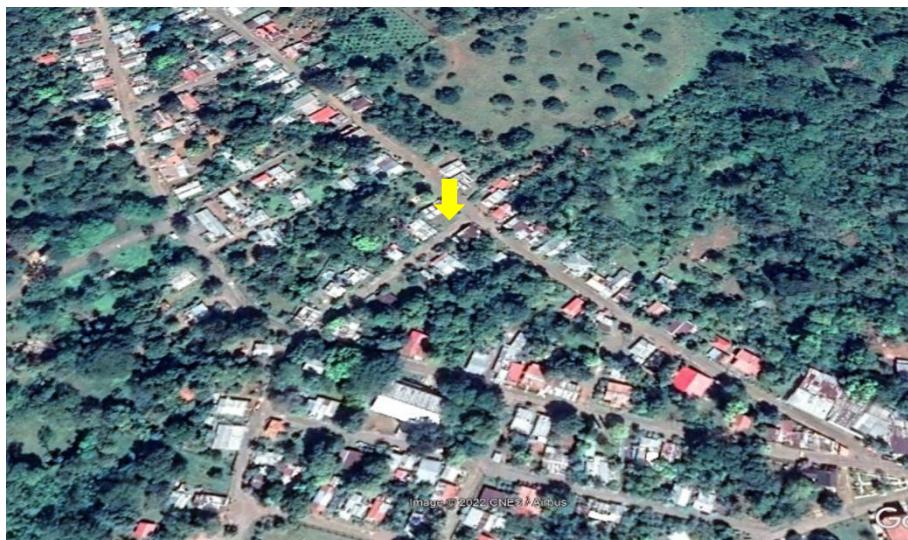

Objetivo: presentar a consideración del Ministerio de Ambiente - Reg. Chiriquí, el Estudio de Impacto Ambiental - Categoría I; para llevar a cabo el proyecto de construcción del local comercial y una residencia unifamiliar; a su vez, cumplir con las disposiciones ambientales y obtener los permisos necesarios para el desarrollo del mismo, y así establecer medidas de prevención y mitigación para el desarrollo responsable de la construcción de este proyecto.

Comprobando las actividades que se realizaran durante la construcción y operación los posibles impactos socioeconómicos y al ambiente pueden ser:

Impactos positivos como: oportunidades laborales directa e indirecta, aporte a la economía local, promoción del comercio local, facilidad de adquisición de productos para personas cercanas, pago de impuestos municipales y aumento del valor de la propiedad.

Impactos negativos como: (construcción) generación de polvo, generación de ruido, generación de desechos y riesgos laborales; (operación) aumento en la generación de ruido, generación de desechos sólidos, generación de aguas residuales domésticas, posibles riesgos laborales.

Sin embargo, estos impactos serán prevenibles y mitigables, siguiendo las recomendaciones propuestas en el Plan de Manejo Ambiental (PMA) del Estudio de Impacto Ambiental (EIA).

Este mecanismo de comunicación forma parte del Estudio de Impacto Ambiental (EIA) Categoría I, que se realiza para dicho proyecto, considerando el artículo 30 del Decreto Ejecutivo 123 del 14 de agosto de 2009 y las modificaciones hechas al mismo en el Decreto Ejecutivo 155 del 5 de agosto de 2011, para así garantizar el bienestar el medio ambiente y de la población en las áreas cercanas al Proyecto.

:Tu Opinión es importante! Infórmate y participa en el desarrollo de tu comunidad.

;Denos su opinión!
Para cualquier inquietud referente al proyecto, contáctenos:

**Alessandra Jované
(consultor ambiental)**
a.jovane@aljo-consultores.com
6675-5586

Plazo: una semana calendario a partir de la fecha entregada.

Entrega: 24 de enero de 2022.

LISTADO DE PERSONAS QUE PARTICIPARON DE LAS ENTREVISTAS (ENCUESTAS)

DEL PROYECTO

"CONSTRUCCIÓN DE LOCAL COMERCIAL PROPIETARIO QIKENG ZHOU"

Promotor: QIKENG ZHOU

UBICADO EN EL CORREGIMIENTO DE HORCONCINTOS, DISTRITO DE SAN LORENZO, PROV. DE CHIRIQUÍ.

Fecha: 24-Enero-2022

Nombre	Cédula	Firma
1. Eduarda Rodriguez	4-55-970	Eduarda Rodriguez
2. Roberto Aguirre	4-126-793	Roberto Aguirre
3. Kennyshae Racero	3-733-1671	Kennyshae Racero
4. Geylis Gonzalez	4-256-943	Geylis Gonzalez
5. Beatriz Acosta	4-835-1642	Beatriz Acosta
6. Eduardo E Camacho S	8-748-1652	Eduardo E Camacho S
7. David A. Montilla	4-783-1278	David A. Montilla
8. Idalia Rios	4-755-760	Idalia Rios
9. Diego A Troya	4-778-1525	Diego A Troya
10. Neftali Montos	4-774-804	Neftali Montos
11. Gioconda Pitti	4-735-1326	Gioconda Pitti
12.		
13.		
14.		
15.		
16.		
17.		
18.		
19.		
20.		
21.		
22.		
23.		
24.		
25.		

GRACIAS POR SU PARTICIPACIÓN

Para recibir recomendaciones, opiniones, sugerencias o cualquier otra inquietud referente al proyecto, favor hacerlas llegar a los números de Cel. 6675-5586 o al correo electrónico: a.jovane@aljo-consultores.com.

MECANISMO - PARTICIPACIÓN CIUDADANA PARA EL ESTUDIO DE IMPACTO AMBIENTAL
CATEGORIA I - PROYECTO
"CONSTRUCCIÓN DE LOCAL COMERCIAL PROPIETARIO QIKENG ZHOU"

Promotor: QIKENG ZHOU

No. 1

Nombre del proyecto: CONSTRUCCIÓN DE LOCAL COMERCIAL PROPIETARIO QIKENG ZHOU"

Objetivo: Informar a la población acerca el desarrollo del proyecto a desarrollar y alcanzar las opiniones de los moradores mediante una entrevista para la aplicación de encuesta sobre proyecto.

Ubicación: Horconcitos, distrito de San Lorenzo, provincia de Chiriquí, República de Panamá.

Datos generales de entrevistados: Coloque un gancho para sus respuestas**

1. Sexo
2. Edad
3. Nivel de Escolaridad
4. Ocupación (que actividad realiza)
5. Tiempo de conocer el lugar
6. Relación con el lugar

Femenino <input checked="" type="checkbox"/>	Masculino <input type="checkbox"/>			
18-30 <input type="checkbox"/>	31-40 <input type="checkbox"/>	41-50 <input type="checkbox"/>	51-60 <input type="checkbox"/>	>60 <input checked="" type="checkbox"/>
Primaria <input checked="" type="checkbox"/>	Secundaria <input type="checkbox"/>	Universitaria <input type="checkbox"/>		
<i>telefonista - jubilada</i>				
0-5 años, <input type="checkbox"/>	6-10 años, <input type="checkbox"/>	11-15 años, <input type="checkbox"/>		
16 años o más <input checked="" type="checkbox"/>				
Residente, <input checked="" type="checkbox"/>	Trabaja, <input type="checkbox"/>	Autoridad <input type="checkbox"/>		
Otro: _____				

Conocimiento y apreciación sobre el Proyecto:

7. ¿Tiene conocimiento sobre el Proyecto? Sí No _____
8. ¿Cree que el desarrollo del proyecto le afectaría en algo a Usted o a la comunidad? Sí, No No se _____.
9. Al conocer sobre el proyecto, considera que el mismo puede causar impactos al ambiente y su entorno, indique cuales:

Impactos Positivos	Impactos Negativos
Generación oportunidades laborales	Aumento en la generación de polvo
Aporte a la economía local	Aumento de los niveles ruido
Facilidad de adquisición de productos para personas cercanas	Generación de desechos
Pago de impuestos municipales	Posibles accidentes labores
Aumento del valor de la propiedad	Generación de aguas residuales domésticas
Otros (indicar cual)	Aumento de uso de agua potable
	Otros (indicar cual)

10. ¿Estaría de acuerdo con el desarrollo de este Proyecto? Sí No No Opino _____
11. ¿Cree que el proyecto le traería algún beneficio u oportunidad? Sí No No Opino _____

¿En caso de ser "Sí" su respuesta, indique cuál?: _____

12. ¿Qué recomendación le daría usted al Promotor? manejear correctamente los desechos

Nombre y firma: Eduardo Rodríguez Eduardo Rodríguez Fecha: 24 enero 2022

Firma del entrevistador: AB.

Para recibir recomendaciones, opiniones, sugerencias o cualquier otra inquietud referente al proyecto, favor hacerlas llegar a los números de Cel. 6675-5586 o al correo electrónico: a.jovane@alio-consultores.com.

MECANISMO - PARTICIPACIÓN CIUDADANA PARA EL ESTUDIO DE IMPACTO AMBIENTAL
CATEGORIA I - PROYECTO
"CONSTRUCCIÓN DE LOCAL COMERCIAL PROPIETARIO QIKENG ZHOU"

Promotor: QIKENG ZHOU

No. 2

Nombre del proyecto: "CONSTRUCCIÓN DE LOCAL COMERCIAL PROPIETARIO QIKENG ZHOU"

Objetivo: Informar a la población acerca el desarrollo del proyecto a desarrollar y alcanzar las opiniones de los moradores mediante una entrevista para la aplicación de encuesta sobre proyecto.

Ubicación: Horconcitos, distrito de San Lorenzo, provincia de Chiriquí, República de Panamá.

Datos generales de entrevistados: Coloque un gancho para sus respuestas**

1. Sexo	Femenino _____	Masculino <input checked="" type="checkbox"/>			
2. Edad	18-30 _____	31-40 _____	41-50 _____	51-60 _____	>60 <input checked="" type="checkbox"/>
3. Nivel de Escolaridad	Primaria _____	Secundaria _____	Universitaria <input checked="" type="checkbox"/>		
4. Ocupación (que actividad realiza)	<i>jubilado</i>				
5. Tiempo de conocer el lugar	0-5 años, <input checked="" type="checkbox"/> 6-10 años, _____ 11-15 años, _____ 16 años o más _____				
6. Relación con el lugar	Residente, _____ Trabaja, _____ Autoridad _____ Otro: <i>visitante</i>				

Conocimiento y apreciación sobre el Proyecto:

7. ¿Tiene conocimiento sobre el Proyecto? Sí No _____
 8. ¿Cree que el desarrollo del proyecto le afectaría en algo a Usted o a la comunidad?
 Sí, _____ No No se _____.
 9. Al conocer sobre el proyecto, considera que el mismo puede causar impactos al ambiente y su entorno, indique cuales:

<i>Impactos Positivos</i>	<i>Impactos Negativos</i>
Generación oportunidades laborales	Aumento en la generación de polvo
Aporte a la economía local	Aumento de los niveles ruido
Facilidad de adquisición de productos para personas cercanas	Generación de desechos
Pago de impuestos municipales	Posibles accidentes labores
Aumento del valor de la propiedad	Generación de aguas residuales domésticas
Otros (indicar cual)	Aumento de uso de agua potable
	Otros (indicar cual)

10. ¿Estaría de acuerdo con el desarrollo de este Proyecto? Sí No _____ No Opino _____
 11. ¿Cree que el proyecto le traería algún beneficio u oportunidad? Sí No _____ No Opino _____
 ¿En caso de ser "Sí" su respuesta, indique cuál?: _____

12. ¿Qué recomendación le daría usted al Promotor? *ninguna, siembra algunos árboles*

Nombre y firma: Roberto Ayuierre + Fecha: 24-ene-22

Firma del entrevistador: AA

Para recibir recomendaciones, opiniones, sugerencias o cualquier otra inquietud referente al proyecto, favor hacerlas llegar a los números de Cel. 6675-5586 o al correo electrónico: a.iovane@aljo-consultores.com.

MECANISMO - PARTICIPACIÓN CIUDADANA PARA EL ESTUDIO DE IMPACTO AMBIENTAL

CATEGORIA I - PROYECTO

"CONSTRUCCIÓN DE LOCAL COMERCIAL PROPIETARIO QIKENG ZHOU"

Promotor: QIKENG ZHOU

No. 3

Nombre del proyecto: 2CONSTRUCCIÓN DE LOCAL COMERCIAL PROPIETARIO QIKENG ZHOU"

Objetivo: Informar a la población acerca el desarrollo del proyecto a desarrollar y alcanzar las opiniones de los moradores mediante una entrevista para la aplicación de encuesta sobre proyecto.

Ubicación: Horconcitos, distrito de San Lorenzo, provincia de Chiriquí, República de Panamá.

Datos generales de entrevistados: Coloque un gancho para sus respuestas**

1. Sexo
2. Edad
3. Nivel de Escolaridad
4. Ocupación (que actividad realiza)
5. Tiempo de conocer el lugar
6. Relación con el lugar

Femenino <input checked="" type="checkbox"/>	Masculino _____			
18-30 <input checked="" type="checkbox"/>	31-40 _____	41-50 _____	51- 60 _____	>60 _____
Primaria _____	Secundaria <input checked="" type="checkbox"/>	Universitaria _____		
<i>administradora independiente</i>				
0-5 años, <input checked="" type="checkbox"/>	6-10 años, _____	11-15 años, _____		
16 años o más _____				
Residente, _____	Trabaja, <input checked="" type="checkbox"/>	Autoridad _____		
Otro: _____				

Conocimiento y apreciación sobre el Proyecto:

7. ¿Tiene conocimiento sobre el Proyecto? Sí No _____
8. ¿Cree que el desarrollo del proyecto le afectaría en algo a Usted o a la comunidad? Sí, No _____ No se _____.
9. Al conocer sobre el proyecto, considera que el mismo puede causar impactos al ambiente y su entorno, indique cuales:

Impactos Positivos
Generación oportunidades laborales
Aporte a la economía local
Facilidad de adquisición de productos para personas cercanas
Pago de impuestos municipales
Aumento del valor de la propiedad
Otros (indicar cual)

Impactos Negativos
Aumento en la generación de polvo
Aumento de los niveles ruido
Generación de desechos
Posibles accidentes labores
Generación de aguas residuales domésticas
Aumento de uso de agua potable
Otros (indicar cual)

inseguridad, otras personas que roban

10. ¿Estaría de acuerdo con el desarrollo de este Proyecto? Sí _____ No No Opino _____
11. ¿Cree que el proyecto le traería algún beneficio u oportunidad? Sí _____ No No Opino _____

¿En caso de ser "Sí" su respuesta, indique cuál?: _____

12. ¿Qué recomendación le daría usted al Promotor? *ninguna*

Nombre y firma: *Kennyshea Racer + Kennyha Racer* Fecha: *24-enero-2022*

Firma del entrevistador: *JR*

Para recibir recomendaciones, opiniones, sugerencias o cualquier otra inquietud referente al proyecto, favor hacerlas llegar a los números de Cel. 6675-5586 o al correo electrónico: a.jovane@aljo-consultores.com.

MECANISMO - PARTICIPACIÓN CIUDADANA PARA EL ESTUDIO DE IMPACTO AMBIENTAL
CATEGORIA I - PROYECTO
"CONSTRUCCIÓN DE LOCAL COMERCIAL PROPIETARIO QIKENG ZHOU"

Promotor: QIKENG ZHOU

No. 4

Nombre del proyecto: "CONSTRUCCIÓN DE LOCAL COMERCIAL PROPIETARIO QIKENG ZHOU"

Objetivo: Informar a la población acerca el desarrollo del proyecto a desarrollar y alcanzar las opiniones de los moradores mediante una entrevista para la aplicación de encuesta sobre proyecto.

Ubicación: Horconcitos, distrito de San Lorenzo, provincia de Chiriquí, República de Panamá.

Datos generales de entrevistados: Coloque un gancho para sus respuestas**

1. Sexo
2. Edad
3. Nivel de Escolaridad
4. Ocupación (que actividad realiza)
5. Tiempo de conocer el lugar
6. Relación con el lugar

Femenino	Masculino			
18-30	31-40	41-50	51-60	>60
Primaria	Secundaria	Universitaria		
<i>ama de casa</i>				
0-5 años, 6-10 años, 11-15 años,				
16 años o más				
Residente, <input checked="" type="checkbox"/> Trabaja, <input type="checkbox"/> Autoridad				
Otro:				

Conocimiento y apreciación sobre el Proyecto:

7. ¿Tiene conocimiento sobre el Proyecto? Sí No _____
8. ¿Cree que el desarrollo del proyecto le afectaría en algo a Usted o a la comunidad? Sí, No _____ No se _____.
9. Al conocer sobre el proyecto, considera que el mismo puede causar impactos al ambiente y su entorno, indique cuales:

<input checked="" type="checkbox"/>

Impactos Positivos

Generación oportunidades laborales
 Aporte a la economía local
 Facilidad de adquisición de productos para personas cercanas
 Pago de impuestos municipales
 Aumento del valor de la propiedad
 Otros (indicar cual)

<input checked="" type="checkbox"/>
<input checked="" type="checkbox"/>

Impactos Negativos

Aumento en la generación de polvo
 Aumento de los niveles ruido
 Generación de desechos
 Posibles accidentes labores
 Generación de aguas residuales domésticas
 Aumento de uso de agua potable
 Otros (indicar cual)

10. ¿Estaría de acuerdo con el desarrollo de este Proyecto? Sí No _____ No Opino _____
11. ¿Cree que el proyecto le traería algún beneficio u oportunidad? Sí No _____ No Opino _____

¿En caso de ser "Sí" su respuesta, indique cuál?: _____

12. ¿Qué recomendación le daría usted al Promotor? _____

trabajo a los vecinos, a la gente local

Nombre y firma: *Geylis González*

Fecha: 24 enero - 2022

Firma del entrevistador: *ASL Geylis González*

Para recibir recomendaciones, opiniones, sugerencias o cualquier otra inquietud referente al proyecto, favor hacerlas llegar a los números de Cel. 6675-5586 o al correo electrónico: a.jovane@aljo-consultores.com.

MECANISMO - PARTICIPACIÓN CIUDADANA PARA EL ESTUDIO DE IMPACTO AMBIENTAL
CATEGORIA I - PROYECTO
"CONSTRUCCIÓN DE LOCAL COMERCIAL PROPIETARIO QIKENG ZHOU"

No. 5

Promotor: QIKENG ZHOU

Nombre del proyecto: 2CONSTRUCCIÓN DE LOCAL COMERCIAL PROPIETARIO QIKENG ZHOU"

Objetivo: Informar a la población acerca el desarrollo del proyecto a desarrollar y alcanzar las opiniones de los moradores mediante una entrevista para la aplicación de encuesta sobre proyecto.

Ubicación: Horconcitos, distrito de San Lorenzo, provincia de Chiriquí, República de Panamá.

Datos generales de entrevistados: Coloque un gancho para sus respuestas**

1. Sexo	Femenino <input checked="" type="checkbox"/>	Masculino _____			
2. Edad	18-30 <input checked="" type="checkbox"/>	31-40 _____	41-50 _____	51- 60 _____	>60 _____
3. Nivel de Escolaridad	Primaria _____	Secundaria _____	Universitaria <input checked="" type="checkbox"/>		
4. Ocupación (que actividad realiza)	0-5 años, _____ 6-10 años, _____ 11-15 años, _____				
5. Tiempo de conocer el lugar	16 años o más <input checked="" type="checkbox"/>				
6. Relación con el lugar	Residente, <input checked="" type="checkbox"/> Trabaja, _____ Autoridad _____ Otro: _____				

Conocimiento y apreciación sobre el Proyecto:

7. ¿Tiene conocimiento sobre el Proyecto? Sí No _____
 8. ¿Cree que el desarrollo del proyecto le afectaría en algo a Usted o a la comunidad?
 Sí, _____ No No se _____.
 9. Al conocer sobre el proyecto, considera que el mismo puede causar impactos al ambiente y su entorno, indique cuales:

Impactos Positivos	Impactos Negativos
Generación oportunidades laborales	Aumento en la generación de polvo
Apoyo a la economía local	Aumento de los niveles ruido
Facilidad de adquisición de productos para personas cercanas	Generación de desechos
Pago de impuestos municipales	Posibles accidentes labores
Aumento del valor de la propiedad	Generación de aguas residuales domésticas
Otros (indicar cual)	Aumento de uso de agua potable
	Otros (indicar cual)

10. ¿Estaría de acuerdo con el desarrollo de este Proyecto? Sí No _____ No Opino _____
 11. ¿Cree que el proyecto le traería algún beneficio u oportunidad? Sí No _____ No Opino _____
 ¿En caso de ser "Sí" su respuesta, indique cuál?: Generación de empleo y facilidad para obtener productos.
 12. ¿Qué recomendación le daría usted al Promotor? Buenos precios y calidad de los productos

Nombre y firma: Beatriz Acosta 32-Acost.G 4-835-1692 Fecha: 24/1/22

Firma del entrevistador: JJO.

Para recibir recomendaciones, opiniones, sugerencias o cualquier otra inquietud referente al proyecto, favor hacerlas llegar a los números de Cel. 6675-5586 o al correo electrónico: a.jovane@ajlo-consultores.com.

MECANISMO - PARTICIPACIÓN CIUDADANA PARA EL ESTUDIO DE IMPACTO AMBIENTAL
CATEGORIA I - PROYECTO
"CONSTRUCCIÓN DE LOCAL COMERCIAL PROPIETARIO QIKENG ZHOU"

Promotor: QIKENG ZHOU

No. 4

Nombre del proyecto: "CONSTRUCCIÓN DE LOCAL COMERCIAL PROPIETARIO QIKENG ZHOU"

Objetivo: Informar a la población acerca el desarrollo del proyecto a desarrollar y alcanzar las opiniones de los moradores mediante una entrevista para la aplicación de encuesta sobre proyecto.

Ubicación: Horconcitos, distrito de San Lorenzo, provincia de Chiriquí, República de Panamá.

Datos generales de entrevistados: Coloque un gancho para sus respuestas**

1. Sexo
2. Edad
3. Nivel de Escolaridad
4. Ocupación (que actividad realiza)
5. Tiempo de conocer el lugar
6. Relación con el lugar

Femenino	Masculino	<input checked="" type="checkbox"/>			
18-30	31-40	<input checked="" type="checkbox"/>	41-50	51-60	>60
Primaria	Secundaria	<input checked="" type="checkbox"/>	Universitaria		
<i>soldador</i>					
0-5 años, 6-10 años, 11-15 años,					
16 años o más					
Residente, <input checked="" type="checkbox"/> Trabaja, <input type="checkbox"/> Autoridad <input type="checkbox"/>					
Otro: _____					

Conocimiento y apreciación sobre el Proyecto:

7. ¿Tiene conocimiento sobre el Proyecto? Sí No _____
8. ¿Cree que el desarrollo del proyecto le afectaría en algo a Usted o a la comunidad?
Sí, No No se _____.
9. Al conocer sobre el proyecto, considera que el mismo puede causar impactos al ambiente y su entorno, indique cuales:

Impactos Positivos		Impactos Negativos	
<input checked="" type="checkbox"/>	Generación oportunidades laborales	<input checked="" type="checkbox"/>	Aumento en la generación de polvo
<input type="checkbox"/>	Apote a la economía local	<input checked="" type="checkbox"/>	Aumento de los niveles ruido
<input type="checkbox"/>	Facilidad de adquisición de productos para personas cercanas	<input checked="" type="checkbox"/>	Generación de desechos
<input type="checkbox"/>	Pago de impuestos municipales	<input checked="" type="checkbox"/>	Posibles accidentes labores
<input type="checkbox"/>	Aumento del valor de la propiedad	<input checked="" type="checkbox"/>	Generación de aguas residuales domésticas
<input type="checkbox"/>	Otros (indicar cual)	<input checked="" type="checkbox"/>	Aumento de uso de agua potable
		<input checked="" type="checkbox"/>	Otros (indicar cual)

10. ¿Estaría de acuerdo con el desarrollo de este Proyecto? Sí No No Opino _____
 11. ¿Cree que el proyecto le traería algún beneficio u oportunidad? Sí No No Opino _____
- ¿En caso de ser "Sí" su respuesta, indique cuál?: oferta laboral

12. ¿Qué recomendación le daría usted al Promotor? buenos precios para la comunidad

Nombre y firma: Eduardo Carrera x Eduardo Carrera Fecha: 24/ene/2022

Firma del entrevistador: HJS

Para recibir recomendaciones, opiniones, sugerencias o cualquier otra inquietud referente al proyecto, favor hacerlas llegar a los números de Cel. 6675-5586 o al correo electrónico: a.jovane@ajlo-consultores.com.

MECANISMO - PARTICIPACIÓN CIUDADANA PARA EL ESTUDIO DE IMPACTO AMBIENTAL
CATEGORIA I - PROYECTO
"CONSTRUCCIÓN DE LOCAL COMERCIAL PROPIETARIO QIKENG ZHOU"

Promotor: QIKENG ZHOU

No. 7

Nombre del proyecto: 2CONSTRUCCIÓN DE LOCAL COMERCIAL PROPIETARIO QIKENG ZHOU"

Objetivo: Informar a la población acerca el desarrollo del proyecto a desarrollar y alcanzar las opiniones de los moradores mediante una entrevista para la aplicación de encuesta sobre proyecto.

Ubicación: Horconcitos, distrito de San Lorenzo, provincia de Chiriquí, República de Panamá.

Datos generales de entrevistados: Coloque un gancho para sus respuestas**

1. Sexo
2. Edad
3. Nivel de Escolaridad
4. Ocupación (que actividad realiza)
5. Tiempo de conocer el lugar
6. Relación con el lugar

Femenino	Masculino <input checked="" type="checkbox"/>				
18-30 <input checked="" type="checkbox"/>	31-40 <input type="checkbox"/>	41-50 <input type="checkbox"/>	51- 60 <input type="checkbox"/>	>60 <input type="checkbox"/>	
Primaria <input type="checkbox"/>	Secundaria <input checked="" type="checkbox"/>	Universitaria <input type="checkbox"/>			
<i>constructor</i>					
0-5 años, <input type="checkbox"/>	6-10 años, <input type="checkbox"/>	11-15 años, <input type="checkbox"/>			
16 años o más <input checked="" type="checkbox"/>					
Residente, <input checked="" type="checkbox"/>	Trabaja, <input type="checkbox"/>	Autoridad <input type="checkbox"/>			
Otro: _____					

Conocimiento y apreciación sobre el Proyecto:

7. ¿Tiene conocimiento sobre el Proyecto? Sí No _____
8. ¿Cree que el desarrollo del proyecto le afectaría en algo a Usted o a la comunidad?
Sí, No No se _____.
9. Al conocer sobre el proyecto, considera que el mismo puede causar impactos al ambiente y su entorno, indique cuales:

<input checked="" type="checkbox"/>
<input type="checkbox"/>

Impactos Positivos

- Generación oportunidades laborales
- Aporte a la economía local
- Facilidad de adquisición de productos para personas cercanas
- Pago de impuestos municipales
- Aumento del valor de la propiedad
- Otros (indicar cual)

<input type="checkbox"/>

Impactos Negativos

- Aumento en la generación de polvo
- Aumento de los niveles ruido
- Generación de desechos
- Posibles accidentes labores
- Generación de aguas residuales domésticas
- Aumento de uso de agua potable
- Otros (indicar cual)

ninguno

10. ¿Estaría de acuerdo con el desarrollo de este Proyecto? Sí No _____ No Opino _____

11. ¿Cree que el proyecto le traería algún beneficio u oportunidad? Sí No _____ No Opino _____

¿En caso de ser "Sí" su respuesta, indique cuál?: *oportunidad laboral*

12. ¿Qué recomendación le daría usted al Promotor? *ninguna*

Nombre y firma: *Daniel Montilla 4-*

Fecha: *24/ene/2022*

Firma del entrevistador: *X*

Para recibir recomendaciones, opiniones, sugerencias o cualquier otra inquietud referente al proyecto, favor hacerlas llegar a los números de Cel. 6675-5586 o al correo electrónico: a.jovane@ajio-consultores.com.

MECANISMO - PARTICIPACIÓN CIUDADANA PARA EL ESTUDIO DE IMPACTO AMBIENTAL
CATEGORIA I - PROYECTO
"CONSTRUCCIÓN DE LOCAL COMERCIAL PROPIETARIO QIKENG ZHOU"

No. 8

Promotor: QIKENG ZHOU

Nombre del proyecto: "CONSTRUCCIÓN DE LOCAL COMERCIAL PROPIETARIO QIKENG ZHOU"
 Objetivo: Informar a la población acerca el desarrollo del proyecto a desarrollar y alcanzar las opiniones de los moradores mediante una entrevista para la aplicación de encuesta sobre proyecto.

Ubicación: Horconcitos, distrito de San Lorenzo, provincia de Chiriquí, República de Panamá.

Datos generales de entrevistados: Coloque un gancho para sus respuestas**

1. Sexo
2. Edad
3. Nivel de Escolaridad
4. Ocupación (que actividad realiza)
5. Tiempo de conocer el lugar
6. Relación con el lugar

Femenino <input checked="" type="checkbox"/>	Masculino <input type="checkbox"/>			
18-30 <input type="checkbox"/>	31-40 <input checked="" type="checkbox"/>	41-50 <input type="checkbox"/>	51-60 <input type="checkbox"/>	>60 <input type="checkbox"/>
Primaria <input type="checkbox"/>	Secundaria <input checked="" type="checkbox"/>	Universitaria <input type="checkbox"/>		
<i>Ama de casa</i>				
0-5 años, <input type="checkbox"/> 6-10 años, <input type="checkbox"/> 11-15 años, <input type="checkbox"/> 16 años o más <input checked="" type="checkbox"/>				
Residente, <input checked="" type="checkbox"/> Trabaja, <input type="checkbox"/> Autoridad <input type="checkbox"/>				
Otro: _____				

Conocimiento y apreciación sobre el Proyecto:

7. ¿Tiene conocimiento sobre el Proyecto? Sí No
8. ¿Cree que el desarrollo del proyecto le afectaría en algo a Usted o a la comunidad?
Sí No No se
9. Al conocer sobre el proyecto, considera que el mismo puede causar impactos al ambiente y su entorno, indique cuales:

<input type="checkbox"/>
<input checked="" type="checkbox"/>
<input type="checkbox"/>
<input type="checkbox"/>
<input type="checkbox"/>
<input type="checkbox"/>
<input type="checkbox"/>

- Impactos Positivos**
- Generación oportunidades laborales
 - Apporte a la economía local
 - Facilidad de adquisición de productos para personas cercanas
 - Pago de impuestos municipales
 - Aumento del valor de la propiedad
 - Otros (indicar cual)

<input type="checkbox"/>
<input checked="" type="checkbox"/>
<input type="checkbox"/>
<input checked="" type="checkbox"/>
<input type="checkbox"/>
<input type="checkbox"/>
<input type="checkbox"/>

- Impactos Negativos**
- Aumento en la generación de polvo
 - Aumento de los niveles ruido
 - Generación de desechos
 - Posibles accidentes labores
 - Generación de aguas residuales domésticas
 - Aumento de uso de agua potable
 - Otros (indicar cual)

10. ¿Estaría de acuerdo con el desarrollo de este Proyecto? Sí No No Opino
11. ¿Cree que el proyecto le traería algún beneficio u oportunidad? Sí No No Opino

¿En caso de ser "Sí" su respuesta, indique cuál?: _____

12. ¿Qué recomendación le daría usted al Promotor? contrate personal de la comunidad

Nombre y firma: Idalia Ríos Ríos

Fecha: 04/enero/2022

Firma del entrevistador: JJC.

Para recibir recomendaciones, opiniones, sugerencias o cualquier otra inquietud referente al proyecto, favor hacerlas llegar a los números de Cel. 6675-5586 o al correo electrónico: a.jovane@aljo-consultores.com.

MECANISMO - PARTICIPACIÓN CIUDADANA PARA EL ESTUDIO DE IMPACTO AMBIENTAL
CATEGORÍA I - PROYECTO
"CONSTRUCCIÓN DE LOCAL COMERCIAL PROPIETARIO QIKENG ZHOU"

Promotor: QIKENG ZHOU
 Nombre del proyecto: 2CONSTRUCCIÓN DE LOCAL COMERCIAL PROPIETARIO QIKENG ZHOU"
 Objetivo: Informar a la población acerca el desarrollo del proyecto a desarrollar y alcanzar las opiniones de los moradores mediante una entrevista para la aplicación de encuesta sobre proyecto.
 Ubicación: Horconcitos, distrito de San Lorenzo, provincia de Chiriquí, República de Panamá.

Datos generales de entrevistados: Coloque un gancho para sus respuestas**

1. Sexo
2. Edad
3. Nivel de Escolaridad
4. Ocupación (que actividad realiza)
5. Tiempo de conocer el lugar
6. Relación con el lugar

Femenino	Masculino			
18-30	31-40	41-50	51- 60	>60
Primaria	Secundaria	Universitaria		
<i>Contador Público</i>				
0-5 años, 6-10 años, 11-15 años,				
16 años o más				
Residente, Trabaja, Autoridad				
Otro:				

Conocimiento y apreciación sobre el Proyecto:

7. ¿Tiene conocimiento sobre el Proyecto? Sí No _____
8. ¿Cree que el desarrollo del proyecto le afectaría en algo a Usted o a la comunidad?
Sí, _____ No, _____ No se _____.
9. Al conocer sobre el proyecto, considera que el mismo puede causar impactos al ambiente y su entorno, indique cuales:

Impactos Positivos

✓	Generación oportunidades laborales
	Aporte a la economía local
✓	Facilidad de adquisición de productos para personas cercanas
✓	Pago de impuestos municipales
	Aumento del valor de la propiedad
	Otros (indicar cual)

Impactos Negativos

	Aumento en la generación de polvo
	Aumento de los niveles ruido
✓	Generación de desechos
	Posibles accidentes labores
	Generación de aguas residuales domésticas
	Aumento de uso de agua potable
	Otros (indicar cual)

10. ¿Estaría de acuerdo con el desarrollo de este Proyecto? Sí No _____ No Opino _____
11. ¿Cree que el proyecto le traería algún beneficio u oportunidad? Sí No _____ No Opino _____

¿En caso de ser "Sí" su respuesta, indique cuál?: *facilidad de adquisición de productos*

12. ¿Qué recomendación le daría usted al Promotor? *Horarios flexibles con usuarios, adquisición de productos, traer variedad de productos*

Nombre y firma: *Dig. A. Tuya* *Dig. A. Tuya* Fecha: *04/01/2021*

Firma del entrevistador: *AT*

MECANISMO - PARTICIPACIÓN CIUDADANA PARA EL ESTUDIO DE IMPACTO AMBIENTAL

CATEGORIA I - PROYECTO

"CONSTRUCCIÓN DE LOCAL COMERCIAL PROPIETARIO QIKENG ZHOU"

Promotor: QIKENG ZHOU

No. 10

Nombre del proyecto: 2CONSTRUCCIÓN DE LOCAL COMERCIAL PROPIETARIO QIKENG ZHOU"

Objetivo: Informar a la población acerca el desarrollo del proyecto a desarrollar y alcanzar las opiniones de los moradores mediante una entrevista para la aplicación de encuesta sobre proyecto.

Ubicación: Horconcitos, distrito de San Lorenzo, provincia de Chiriquí, República de Panamá.

Datos generales de entrevistados: Coloque un gancho para sus respuestas**

1. Sexo
2. Edad
3. Nivel de Escolaridad
4. Ocupación (que actividad realiza)
5. Tiempo de conocer el lugar
6. Relación con el lugar

Femenino <input checked="" type="checkbox"/>	Masculino _____			
18-30 <input checked="" type="checkbox"/>	31-40 <input type="checkbox"/>	41-50 <input type="checkbox"/>	51- 60 <input type="checkbox"/>	>60 <input type="checkbox"/>
Primaria _____	Secundaria _____	Universitaria <input checked="" type="checkbox"/>		
<i>Administrativa</i>				
0-5 años, <input type="checkbox"/>	6-10 años, <input checked="" type="checkbox"/>	11-15 años, <input type="checkbox"/>		
16 años o más _____				
Residente, <input checked="" type="checkbox"/>	Trabaja, <input checked="" type="checkbox"/>	Autoridad <input type="checkbox"/>		
Otro: _____				

Conocimiento y apreciación sobre el Proyecto:

7. ¿Tiene conocimiento sobre el Proyecto? Sí No
8. ¿Cree que el desarrollo del proyecto le afectaría en algo a Usted o a la comunidad?
Sí, No No se
9. Al conocer sobre el proyecto, considera que el mismo puede causar impactos al ambiente y su entorno, indique cuales:

Impactos Positivos
Generación oportunidades laborales
Aporte a la economía local
Facilidad de adquisición de productos para personas cercanas
Pago de impuestos municipales
Aumento del valor de la propiedad
Otros (indicar cual)

Impactos Negativos
Aumento en la generación de polvo
Aumento de los niveles ruido
Generación de desechos
Posibles accidentes labores
Generación de aguas residuales domésticas
Aumento de uso de agua potable
Otros (indicar cual)

10. ¿Estaría de acuerdo con el desarrollo de este Proyecto? Sí No No Opino

11. ¿Cree que el proyecto le traería algún beneficio u oportunidad? Sí No No Opino

¿En caso de ser "Sí" su respuesta, indique cuál?: *Cercano al área de la vivienda*

12. ¿Qué recomendación le daría usted al Promotor? *contratación de personas locales,*

Nombre y firma: *Rafael J. Montes* *RJM*

Fecha: *24/enero/2022*

Firma del entrevistador: *XLS*

Para recibir recomendaciones, opiniones, sugerencias o cualquier otra inquietud referente al proyecto, favor hacerlas llegar a los números de Cel. 6675-5586 o al correo electrónico: a.jovane@alio-consultores.com.

MECANISMO - PARTICIPACIÓN CIUDADANA PARA EL ESTUDIO DE IMPACTO AMBIENTAL

CATEGORIA I - PROYECTO

"CONSTRUCCIÓN DE LOCAL COMERCIAL PROPIETARIO QIKENG ZHOU"

Promotor: QIKENG ZHOU

No. 11

Nombre del proyecto: CONSTRUCCIÓN DE LOCAL COMERCIAL PROPIETARIO QIKENG ZHOU"

Objetivo: Informar a la población acerca el desarrollo del proyecto a desarrollar y alcanzar las opiniones de los moradores mediante una entrevista para la aplicación de encuesta sobre proyecto.

Ubicación: Horconcitos, distrito de San Lorenzo, provincia de Chiriquí, República de Panamá.

Datos generales de entrevistados: Coloque un gancho para sus respuestas**

1. Sexo	Femenino <input checked="" type="checkbox"/>	Masculino _____			
2. Edad	18-30 <input type="checkbox"/>	31-40 <input checked="" type="checkbox"/>	41-50 <input type="checkbox"/>	51- 60 <input type="checkbox"/>	>60 <input type="checkbox"/>
3. Nivel de Escolaridad	Primaria _____	Secundaria _____	Universitaria <input checked="" type="checkbox"/>		
4. Ocupación (que actividad realiza)	<i>compras</i>				
5. Tiempo de conocer el lugar	0-5 años, <input type="checkbox"/> 6-10 años, <input type="checkbox"/> 11-15 años, <input type="checkbox"/> 16 años o más <input checked="" type="checkbox"/>				
6. Relación con el lugar	Residente, <input checked="" type="checkbox"/> Trabaja, <input type="checkbox"/> Autoridad <input type="checkbox"/> Otro: _____				

Conocimiento y apreciación sobre el Proyecto:

7. ¿Tiene conocimiento sobre el Proyecto? Sí No
8. ¿Cree que el desarrollo del proyecto le afectaría en algo a Usted o a la comunidad?
Sí, No No se
9. Al conocer sobre el proyecto, considera que el mismo puede causar impactos al ambiente y su entorno, indique cuales:

Impactos Positivos	Impactos Negativos
✓ Generación oportunidades laborales	Aumento en la generación de polvo
✓ Aporte a la economía local	Aumento de los niveles ruido
✓ Facilidad de adquisición de productos para personas cercanas	Generación de desechos
✓ Pago de impuestos municipales	Posibles accidentes labores
Aumento del valor de la propiedad	Generación de aguas residuales domésticas
Otros (indicar cual)	Aumento de uso de agua potable
	Otros (indicar cual)

10. ¿Estaría de acuerdo con el desarrollo de este Proyecto? Sí No No Opino

11. ¿Cree que el proyecto le traería algún beneficio u oportunidad? Sí No No Opino

¿En caso de ser "Sí" su respuesta, indique cuál?: aporte económico a la comunidad, más opciones de compras, oportunidad laboral

12. ¿Qué recomendación le daría usted al Promotor? cada local comercial debe hacer su propio pozo, para no utilizar los recursos naturales, el agua ya es escasa.

Nombre y firma: Gioconda Pitti Gioconda Pitti Fecha: 24-ene-2022

Firma del entrevistador: JTS

Para recibir recomendaciones, opiniones, sugerencias o cualquier otra inquietud referente al proyecto, favor hacerlas llegar a los números de Cel. 6675-5586 o al correo electrónico: a.jovane@aliо-consultores.com

LISTADO DE PERSONAS QUE PARTICIPARON DE LAS ENTREVISTAS (ENCUESTAS)

DEL PROYECTO

"CONSTRUCCIÓN DE LOCAL COMERCIAL PROPIETARIO QIKENG ZHOU"

Promotor: QIKENG ZHOU

UBICADO EN EL CORREGIMIENTO DE HORCONCINTOS, DISTRITO DE SAN LORENZO, PROV. DE CHIRIQUÍ.

Fecha: 24-01-2022

Nombre	Cédula	Firma
1. Roger Sánchez S.	4-733-579	Roger Sánchez
2. Ika de Sánchez	4-120-2677	Ika de Sánchez
3. Eva Sánchez C.	4-161-920	Eva Sánchez
4. Idanela Condado	4-768-274	Idanela Condado
5. Javier Sánchez P.	4-84-229	Javier Sánchez
6. Fulgencio Sánchez A	4-184-456	Fulgencio Sánchez
7. Ivan Pinto	4-808-2133	Ivan Pinto
8. Guillermo Sánchez	4-779-809	Guillermo Sánchez
9. Bianca Salazar	4-752-2289	Bianca Salazar
10.		
11.		
12.		
13.		
14.		
15.		
16.		
17.		
18.		
19.		
20.		
21.		
22.		
23.		
24.		
25.		

GRACIAS POR SU PARTICIPACIÓN

Para recibir recomendaciones, opiniones, sugerencias o cualquier otra inquietud referente al proyecto, favor hacerlas llegar a los números de Cel. 6675-5586 o al correo electrónico: a.jovane@aljo-consultores.com.

MECANISMO - PARTICIPACIÓN CIUDADANA PARA EL ESTUDIO DE IMPACTO AMBIENTAL

CATEGORIA I - PROYECTO

"CONSTRUCCIÓN DE LOCAL COMERCIAL PROPIETARIO QIKENG ZHOU"

Promotor: QIKENG ZHOU

No. 1

Nombre del proyecto: "CONSTRUCCIÓN DE LOCAL COMERCIAL PROPIETARIO QIKENG ZHOU"

Objetivo: Informar a la población acerca el desarrollo del proyecto a desarrollar y alcanzar las opiniones de los moradores mediante una entrevista para la aplicación de encuesta sobre proyecto.

Ubicación: Horconcitos, distrito de San Lorenzo, provincia de Chiriquí, República de Panamá.

Datos generales de entrevistados: Coloque un gancho para sus respuestas**

1. Sexo	Femenino _____	Masculino <input checked="" type="checkbox"/>			
2. Edad	18-30 _____	31-40 <input checked="" type="checkbox"/>	41-50 _____	51- 60 _____	>60 _____
3. Nivel de Escolaridad	Primaria _____	Secundaria _____	Universitaria <input checked="" type="checkbox"/>		
4. Ocupación (que actividad realiza)	EMPRESARIO				
5. Tiempo de conocer el lugar	0-5 años, _____ 6-10 años, _____ 11-15 años, _____ 16 años o más <input checked="" type="checkbox"/>				
6. Relación con el lugar	Residente, <input checked="" type="checkbox"/> Trabaja, _____ Autoridad _____ Otro: _____				

Conocimiento y apreciación sobre el Proyecto:

7. ¿Tiene conocimiento sobre el Proyecto? Sí _____ No
8. ¿Cree que el desarrollo del proyecto le afectaría en algo a Usted o a la comunidad?
Sí, _____ No No se _____.
9. Al conocer sobre el proyecto, considera que el mismo puede causar impactos al ambiente y su entorno, indique cuales:

Impactos Positivos	Impactos Negativos
Generación oportunidades laborales	Aumento en la generación de polvo
Aporte a la economía local	Aumento de los niveles ruido
Facilidad de adquisición de productos para personas cercanas	Generación de desechos
Pago de impuestos municipales	Posibles accidentes labores
Aumento del valor de la propiedad	Generación de aguas residuales domésticas
Otros (indicar cual)	Aumento de uso de agua potable
	Otros (indicar cual)

10. ¿Estaría de acuerdo con el desarrollo de este Proyecto? Sí No _____ No Opino _____
11. ¿Cree que el proyecto le traería algún beneficio u oportunidad? Sí _____ No _____ No Opino _____

¿En caso de ser "Sí" su respuesta, indique cuál?: _____

12. ¿Qué recomendación le daría usted al Promotor? _____

Nombre y firma: Rosario Sánchez Fecha: 24/01/22

Firma del entrevistador: EPM

MECANISMO - PARTICIPACIÓN CIUDADANA PARA EL ESTUDIO DE IMPACTO AMBIENTAL
CATEGORIA I - PROYECTO
"CONSTRUCCIÓN DE LOCAL COMERCIAL PROPIETARIO QIKENG ZHOU"

Promotor: QIKENG ZHOU

No. 2

Nombre del proyecto: CONSTRUCCIÓN DE LOCAL COMERCIAL PROPIETARIO QIKENG ZHOU"

Objetivo: Informar a la población acerca el desarrollo del proyecto a desarrollar y alcanzar las opiniones de los moradores mediante una entrevista para la aplicación de encuesta sobre proyecto.

Ubicación: Horconcitos, distrito de San Lorenzo, provincia de Chiriquí, República de Panamá.

Datos generales de entrevistados: Coloque un gancho para sus respuestas**

1. Sexo
2. Edad
3. Nivel de Escolaridad
4. Ocupación (que actividad realiza)
5. Tiempo de conocer el lugar
6. Relación con el lugar

Femenino <input checked="" type="checkbox"/>	Masculino _____			
18-30 <input type="checkbox"/>	31-40 <input type="checkbox"/>	41-50 <input type="checkbox"/>	51- 60 <input type="checkbox"/>	>60 <input checked="" type="checkbox"/>
Primaria _____	Secundaria _____	Universitaria <input checked="" type="checkbox"/>		
<i>Tubilada</i>				
0-5 años, <input type="checkbox"/> 6-10 años, <input type="checkbox"/> 11-15 años, <input type="checkbox"/> 16 años o más <input checked="" type="checkbox"/>				
Residente, <input checked="" type="checkbox"/> Trabaja, <input type="checkbox"/> Autoridad _____				
Otro: _____				

Conocimiento y apreciación sobre el Proyecto:

7. ¿Tiene conocimiento sobre el Proyecto? Sí No
8. ¿Cree que el desarrollo del proyecto le afectaría en algo a Usted o a la comunidad?
Sí, No No se _____.
9. Al conocer sobre el proyecto, considera que el mismo puede causar impactos al ambiente y su entorno, indique cuales:

Impactos Positivos	Impactos Negativos
Generación oportunidades laborales	Aumento en la generación de polvo
Aporte a la economía local	Aumento de los niveles ruido
Facilidad de adquisición de productos para personas cercanas	Generación de desechos
Pago de impuestos municipales	Posibles accidentes labores
Aumento del valor de la propiedad	Generación de aguas residuales domésticas
Otros (indicar cual)	Aumento de uso de agua potable
	Otros (indicar cual)

10. ¿Estaría de acuerdo con el desarrollo de este Proyecto? Sí No No Opino _____

11. ¿Cree que el proyecto le traería algún beneficio u oportunidad? Sí No No Opino _____

¿En caso de ser "Sí" su respuesta, indique cuál?: Facilidad para obtener productos.

12. ¿Qué recomendación le daría usted al Promotor? _____

Nombre y firma: ILKA de Sandoval Fecha: 24/01/2022

Firma del entrevistador: 

Para recibir recomendaciones, opiniones, sugerencias o cualquier otra inquietud referente al proyecto, favor hacerlas llegar a los números de Cel. 6675-5586 o al correo electrónico: a.jovane@alio-consultores.com.

MECANISMO - PARTICIPACIÓN CIUDADANA PARA EL ESTUDIO DE IMPACTO AMBIENTAL
CATEGORIA I - PROYECTO
"CONSTRUCCIÓN DE LOCAL COMERCIAL PROPIETARIO QIKENG ZHOU"

Promotor: QIKENG ZHOU

No. 3

Nombre del proyecto: CONSTRUCCIÓN DE LOCAL COMERCIAL PROPIETARIO QIKENG ZHOU"

Objetivo: Informar a la población acerca el desarrollo del proyecto a desarrollar y alcanzar las opiniones de los moradores mediante una entrevista para la aplicación de encuesta sobre proyecto.

Ubicación: Horconcitos, distrito de San Lorenzo, provincia de Chiriquí, República de Panamá.

Datos generales de entrevistados: Coloque un gancho para sus respuestas**

1. Sexo	Femenino <input checked="" type="checkbox"/>	Masculino _____			
2. Edad	18-30 _____	31-40 _____	41-50 _____	51- 60 <input checked="" type="checkbox"/>	>60 _____
3. Nivel de Escolaridad	Primaria _____	Secundaria _____	Universitaria <input checked="" type="checkbox"/>		
4. Ocupación (que actividad realiza)	<i>Jubilada</i>				
5. Tiempo de conocer el lugar	0-5 años, _____ 6-10 años, _____ 11-15 años, _____ 16 años o más <input checked="" type="checkbox"/>				
6. Relación con el lugar	Residente, <input checked="" type="checkbox"/> Trabaja, _____ Autoridad _____ Otro: _____				

Conocimiento y apreciación sobre el Proyecto:

7. ¿Tiene conocimiento sobre el Proyecto? Sí _____ No
 8. ¿Cree que el desarrollo del proyecto le afectaría en algo a Usted o a la comunidad?
 Sí, _____ No No se _____.
 9. Al conocer sobre el proyecto, considera que el mismo puede causar impactos al ambiente y su entorno, indique cuales:

Impactos Positivos	Impactos Negativos
Generación oportunidades laborales	Aumento en la generación de polvo
Aporte a la economía local	Aumento de los niveles ruido
Facilidad de adquisición de productos para personas cercanas	Generación de desechos
Pago de impuestos municipales	Posibles accidentes labores
Aumento del valor de la propiedad	Generación de aguas residuales domésticas
Otros (indicar cual)	Aumento de uso de agua potable
	Otros (indicar cual)

10. ¿Estaría de acuerdo con el desarrollo de este Proyecto? Sí No _____ No Opino _____
 11. ¿Cree que el proyecto le traería algún beneficio u oportunidad? Sí _____ No _____ No Opino _____
 ¿En caso de ser "Sí" su respuesta, indique cuál?: _____

12. ¿Qué recomendación le daría usted al Promotor? _____

Nombre y firma: *Octavio J. Díaz*

Fecha: 24-01-2022

Firma del entrevistador: *Eddy*

Para recibir recomendaciones, opiniones, sugerencias o cualquier otra inquietud referente al proyecto, favor hacerlas llegar a los números de Cel. 6675-5586 o al correo electrónico: a.jovane@alio-consultores.com.

MECANISMO - PARTICIPACIÓN CIUDADANA PARA EL ESTUDIO DE IMPACTO AMBIENTAL
CATEGORIA I - PROYECTO
"CONSTRUCCIÓN DE LOCAL COMERCIAL PROPIETARIO QIKENG ZHOU"

Promotor: QIKENG ZHOU

No. 4

Nombre del proyecto: CONSTRUCCIÓN DE LOCAL COMERCIAL PROPIETARIO QIKENG ZHOU"

Objetivo: Informar a la población acerca el desarrollo del proyecto a desarrollar y alcanzar las opiniones de los moradores mediante una entrevista para la aplicación de encuesta sobre proyecto.

Ubicación: Horconcitos, distrito de San Lorenzo, provincia de Chiriquí, República de Panamá.

Datos generales de entrevistados: Coloque un gancho para sus respuestas**

1. Sexo	Femenino <input checked="" type="checkbox"/>	Masculino _____			
2. Edad	18-30 <input checked="" type="checkbox"/>	31-40 _____	41-50 _____	51- 60 _____	>60 _____
3. Nivel de Escolaridad	Primaria _____	Secundaria _____	Universitaria <input checked="" type="checkbox"/>		
4. Ocupación (que actividad realiza)	<i>Estimuladora Temprana</i>				
5. Tiempo de conocer el lugar	0-5 años, _____	6-10 años, _____	11-15 años, _____		
6. Relación con el lugar	16 años o más <input checked="" type="checkbox"/>				
	Residente, <input checked="" type="checkbox"/>	Trabaja, _____	Autoridad _____		
	Otro: _____				

Conocimiento y apreciación sobre el Proyecto:

7. ¿Tiene conocimiento sobre el Proyecto? Sí _____ No
8. ¿Cree que el desarrollo del proyecto le afectaría en algo a Usted o a la comunidad?
Sí, _____ No No se _____.
9. Al conocer sobre el proyecto, considera que el mismo puede causar impactos al ambiente y su entorno, indique cuales:

Impactos Positivos	Impactos Negativos
✓ Generación oportunidades laborales	✓ Aumento en la generación de polvo
✓ Aporte a la economía local	✓ Aumento de los niveles ruido
✓ Facilidad de adquisición de productos para personas cercanas	✓ Generación de desechos
✓ Pago de impuestos municipales	Posibles accidentes labores
✓ Aumento del valor de la propiedad	Generación de aguas residuales domésticas
✓ Otros (indicar cual)	✓ Aumento de uso de agua potable
	✓ Otros (indicar cual)

10. ¿Estaría de acuerdo con el desarrollo de este Proyecto? Sí No _____ No Opino _____
 11. ¿Cree que el proyecto le traería algún beneficio u oportunidad? Sí _____ No _____ No Opino _____
- ¿En caso de ser "Sí" su respuesta, indique cuál?: _____

12. ¿Qué recomendación le daría usted al Promotor? _____

Nombre y firma: Juan Díaz Fecha: 24-01-2022

Firma del entrevistador: Juan Díaz

Para recibir recomendaciones, opiniones, sugerencias o cualquier otra inquietud referente al proyecto, favor hacerlas llegar a los números de Cel. 6675-5586 o al correo electrónico: a.jovane@aljo-consultores.com.

MECANISMO - PARTICIPACIÓN CIUDADANA PARA EL ESTUDIO DE IMPACTO AMBIENTAL
CATEGORIA I - PROYECTO
"CONSTRUCCIÓN DE LOCAL COMERCIAL PROPIETARIO QIKENG ZHOU"

Promotor: QIKENG ZHOU

No. 5

Nombre del proyecto: "CONSTRUCCIÓN DE LOCAL COMERCIAL PROPIETARIO QIKENG ZHOU"

Objetivo: Informar a la población acerca el desarrollo del proyecto a desarrollar y alcanzar las opiniones de los moradores mediante una entrevista para la aplicación de encuesta sobre proyecto.

Ubicación: Horconcitos, distrito de San Lorenzo, provincia de Chiriquí, República de Panamá.

Datos generales de entrevistados: Coloque un gancho para sus respuestas**

1. Sexo
2. Edad
3. Nivel de Escolaridad
4. Ocupación (que actividad realiza)
5. Tiempo de conocer el lugar
6. Relación con el lugar

Femenino	Masculino	<input checked="" type="checkbox"/>			
18-30	31-40	41-50	51- 60	>60	<input checked="" type="checkbox"/>
Primaria	Secundaria	<input checked="" type="checkbox"/>	Universitaria		
<i>Jubilado</i>					
0-5 años,	6-10 años,	11-15 años,			
16 años o más <input checked="" type="checkbox"/>					
Residente, <input checked="" type="checkbox"/> Trabaja, _____ Autoridad _____					
Otro: _____					

Conocimiento y apreciación sobre el Proyecto:

7. ¿Tiene conocimiento sobre el Proyecto? Sí _____ No
8. ¿Cree que el desarrollo del proyecto le afectaría en algo a Usted o a la comunidad?
Sí, _____ No No se _____.
9. Al conocer sobre el proyecto, considera que el mismo puede causar impactos al ambiente y su entorno, indique cuales:

Impactos Positivos	Impactos Negativos
Generación oportunidades laborales	Aumento en la generación de polvo
Aporte a la economía local	Aumento de los niveles ruido
Facilidad de adquisición de productos para personas cercanas	Generación de desechos
Pago de impuestos municipales	Posibles accidentes labores
Aumento del valor de la propiedad	Generación de aguas residuales domésticas
Otros (indicar cual)	Aumento de uso de agua potable
	Otros (indicar cual)

10. ¿Estaría de acuerdo con el desarrollo de este Proyecto? Sí No _____ No Opino _____
 11. ¿Cree que el proyecto le traería algún beneficio u oportunidad? Sí _____ No _____ No Opino
- ¿En caso de ser "Sí" su respuesta, indique cuál?: */*

12. ¿Qué recomendación le daría usted al Promotor? */*

Nombre y firma: *Javier Sánchez / Jovane Sanchez* Fecha: *24-01-2022*

Firma del entrevistador: *(Firma)*

Para recibir recomendaciones, opiniones, sugerencias o cualquier otra inquietud referente al proyecto, favor hacerlas llegar a los números de Cel. 6675-5586 o al correo electrónico: a.jovane@aljo-consultores.com.

MECANISMO - PARTICIPACIÓN CIUDADANA PARA EL ESTUDIO DE IMPACTO AMBIENTAL
CATEGORIA I - PROYECTO
"CONSTRUCCIÓN DE LOCAL COMERCIAL PROPIETARIO QIKENG ZHOU"

Promotor: QIKENG ZHOU

No. 6

Nombre del proyecto: "CONSTRUCCIÓN DE LOCAL COMERCIAL PROPIETARIO QIKENG ZHOU"

Objetivo: Informar a la población acerca el desarrollo del proyecto a desarrollar y alcanzar las opiniones de los moradores mediante una entrevista para la aplicación de encuesta sobre proyecto.

Ubicación: Horconcitos, distrito de San Lorenzo, provincia de Chiriquí, República de Panamá.

Datos generales de entrevistados: Coloque un gancho para sus respuestas**

1. Sexo
2. Edad
3. Nivel de Escolaridad
4. Ocupación (que actividad realiza)
5. Tiempo de conocer el lugar
6. Relación con el lugar

Femenino	Masculino	<input checked="" type="checkbox"/>			
18-30	31-40	41-50	51- 60	<input checked="" type="checkbox"/>	>60
Primaria	Secundaria	<input checked="" type="checkbox"/>	Universitaria		
<i>Empresario</i>					
0-5 años,	6-10 años,	11-15 años,			
16 años o más <input checked="" type="checkbox"/>					
Residente, <input checked="" type="checkbox"/> Trabaja, _____ Autoridad _____					
Otro: _____					

Conocimiento y apreciación sobre el Proyecto:

7. ¿Tiene conocimiento sobre el Proyecto? Sí _____ No
8. ¿Cree que el desarrollo del proyecto le afectaría en algo a Usted o a la comunidad?
Sí, _____ No No se _____.
9. Al conocer sobre el proyecto, considera que el mismo puede causar impactos al ambiente y su entorno, indique cuales:

<input checked="" type="checkbox"/>	Impactos Positivos
<input checked="" type="checkbox"/>	Generación oportunidades laborales
<input checked="" type="checkbox"/>	Aporte a la economía local
<input checked="" type="checkbox"/>	Facilidad de adquisición de productos para personas cercanas
<input checked="" type="checkbox"/>	Pago de impuestos municipales
<input checked="" type="checkbox"/>	Aumento del valor de la propiedad
<input checked="" type="checkbox"/>	Otros (indicar cual)

<input checked="" type="checkbox"/>
<input checked="" type="checkbox"/>
<input checked="" type="checkbox"/>

- Impactos Negativos**
- Aumento en la generación de polvo
 - Aumento de los niveles ruido
 - Generación de desechos
 - Posibles accidentes labores
 - Generación de aguas residuales domésticas
 - Aumento de uso de agua potable
 - Otros (indicar cual)

10. ¿Estaría de acuerdo con el desarrollo de este Proyecto? Sí No _____ No Opino _____
11. ¿Cree que el proyecto le traería algún beneficio u oportunidad? Sí No _____ No Opino _____

¿En caso de ser "Sí" su respuesta, indique cuál?: *Beneficio, yo que no
aventan con sabor rotinas abiertas 04/17 (itolarios)*

12. ¿Qué recomendación le daría usted al Promotor? _____

Nombre y firma: *Fulgencio Sainz A* Fecha: _____

Firma del entrevistador: *EJD*

MECANISMO - PARTICIPACIÓN CIUDADANA PARA EL ESTUDIO DE IMPACTO AMBIENTAL
CATEGORIA I - PROYECTO
"CONSTRUCCIÓN DE LOCAL COMERCIAL PROPIETARIO QIKENG ZHOU"

Promotor: QIKENG ZHOU

No. 7

Nombre del proyecto: 2CONSTRUCCIÓN DE LOCAL COMERCIAL PROPIETARIO QIKENG ZHOU"

Objetivo: Informar a la población acerca el desarrollo del proyecto a desarrollar y alcanzar las opiniones de los moradores mediante una entrevista para la aplicación de encuesta sobre proyecto.

Ubicación: Horconcitos, distrito de San Lorenzo, provincia de Chiriquí, República de Panamá.

Datos generales de entrevistados: Coloque un gancho para sus respuestas**

1. Sexo	Femenino _____	Masculino <input checked="" type="checkbox"/>			
2. Edad	18-30 <input checked="" type="checkbox"/>	31-40 _____	41-50 _____	51- 60 _____	>60 _____
3. Nivel de Escolaridad	Primaria _____	Secundaria <input checked="" type="checkbox"/>	Universitaria _____		
4. Ocupación (que actividad realiza)	<i>Estudiante</i>				
5. Tiempo de conocer el lugar	0-5 años, _____	6-10 años, _____	11-15 años, _____		
6. Relación con el lugar	16 años o más <input checked="" type="checkbox"/>				
	Residente, <input checked="" type="checkbox"/>	Trabaja, <input type="checkbox"/>	Autoridad <input type="checkbox"/>		
	Otro: _____				

Conocimiento y apreciación sobre el Proyecto:

7. ¿Tiene conocimiento sobre el Proyecto? Sí _____ No
8. ¿Cree que el desarrollo del proyecto le afectaría en algo a Usted o a la comunidad?
Sí, No No se _____.
9. Al conocer sobre el proyecto, considera que el mismo puede causar impactos al ambiente y su entorno, indique cuales:

Impactos Positivos	Impactos Negativos
✓ Generación oportunidades laborales	Aumento en la generación de polvo
✓ Aporte a la economía local	Aumento de los niveles ruido
✓ Facilidad de adquisición de productos para personas cercanas	Generación de desechos
✓ Pago de impuestos municipales	Posibles accidentes labores
✓ Aumento del valor de la propiedad	Generación de aguas residuales domésticas
Otros (indicar cual)	Aumento de uso de agua potable
	Otros (indicar cual)

10. ¿Estaría de acuerdo con el desarrollo de este Proyecto? Sí No _____ No Opino _____
 11. ¿Cree que el proyecto le traería algún beneficio u oportunidad? Sí No _____ No Opino _____
- ¿En caso de ser "Sí" su respuesta, indique cuál?: *oportunidad laboral.*

12. ¿Qué recomendación le daría usted al Promotor? _____

Nombre y firma: *Juan Díaz* Fecha: *24-01-2022*

Firma del entrevistador: *(Firma)*

Para recibir recomendaciones, opiniones, sugerencias o cualquier otra inquietud referente al proyecto, favor hacerlas llegar a los números de Cel. 6675-5586 o al correo electrónico: a.jovane@alio-consultores.com.

MECANISMO - PARTICIPACIÓN CIUDADANA PARA EL ESTUDIO DE IMPACTO AMBIENTAL
CATEGORIA I - PROYECTO
"CONSTRUCCIÓN DE LOCAL COMERCIAL PROPIETARIO QIKENG ZHOU"

Promotor: QIKENG ZHOU

No. 8

Nombre del proyecto: 2CONSTRUCCIÓN DE LOCAL COMERCIAL PROPIETARIO QIKENG ZHOU"

Objetivo: Informar a la población acerca el desarrollo del proyecto a desarrollar y alcanzar las opiniones de los moradores mediante una entrevista para la aplicación de encuesta sobre proyecto.

Ubicación: Horconcitos, distrito de San Lorenzo, provincia de Chiriquí, República de Panamá.

Datos generales de entrevistados: Coloque un gancho para sus respuestas**

1. Sexo	Femenino _____	Masculino <input checked="" type="checkbox"/>			
2. Edad	18-30 <input checked="" type="checkbox"/>	31-40 _____	41-50 _____	51- 60 _____	>60 _____
3. Nivel de Escolaridad	Primaria _____	Secundaria _____	Universitaria <input checked="" type="checkbox"/>		
4. Ocupación (que actividad realiza)	<i>Ayudante General.</i>				
5. Tiempo de conocer el lugar	0-5 años, _____	6-10 años, _____	11-15 años, _____		
6. Relación con el lugar	16 años o más <input checked="" type="checkbox"/>				
	Residente, <input checked="" type="checkbox"/>	Trabaja, _____	Autoridad _____		
	Otro: _____				

Conocimiento y apreciación sobre el Proyecto:

7. ¿Tiene conocimiento sobre el Proyecto? Sí No _____
8. ¿Cree que el desarrollo del proyecto le afectaría en algo a Usted o a la comunidad?
Sí, _____ No No se _____.
9. Al conocer sobre el proyecto, considera que el mismo puede causar impactos al ambiente y su entorno, indique cuales:

Impactos Positivos	Impactos Negativos
✓ Generación oportunidades laborales	✓ Aumento en la generación de polvo
✓ Aporte a la economía local	✓ Aumento de los niveles ruido
✓ Facilidad de adquisición de productos para personas cercanas	✓ Generación de desechos
✓ Pago de impuestos municipales	Posibles accidentes labores
✓ Aumento del valor de la propiedad	Generación de aguas residuales domésticas
✓ Otros (indicar cual)	✓ Aumento de uso de agua potable
	Otros (indicar cual)

10. ¿Estaría de acuerdo con el desarrollo de este Proyecto? Sí No _____ No Opino _____
11. ¿Cree que el proyecto le traería algún beneficio u oportunidad? Sí No _____ No Opino _____
- ¿En caso de ser "Sí" su respuesta, indique cuál?: *Beneficio; compras de comidas y productos (tolerados fregibles).*
12. ¿Qué recomendación le daría usted al Promotor? _____

Nombre y firma: *Jillian Saúl*

Fecha: *24-01-2022*

Firma del entrevistador: *Eddy*

Para recibir recomendaciones, opiniones, sugerencias o cualquier otra inquietud referente al proyecto, favor hacerlas llegar a los números de Cel. 6675-5586 o al correo electrónico: a.jovane@alio-consultores.com.

MECANISMO - PARTICIPACIÓN CIUDADANA PARA EL ESTUDIO DE IMPACTO AMBIENTAL
CATEGORIA I - PROYECTO
"CONSTRUCCIÓN DE LOCAL COMERCIAL PROPIETARIO QIKENG ZHOU"

Promotor: QIKENG ZHOU

No. 9

Nombre del proyecto: 2CONSTRUCCIÓN DE LOCAL COMERCIAL PROPIETARIO QIKENG ZHOU"

Objetivo: Informar a la población acerca el desarrollo del proyecto a desarrollar y alcanzar las opiniones de los moradores mediante una entrevista para la aplicación de encuesta sobre proyecto.

Ubicación: Horconcitos, distrito de San Lorenzo, provincia de Chiriquí, República de Panamá.

Datos generales de entrevistados: Coloque un gancho para sus respuestas**

1. Sexo
2. Edad
3. Nivel de Escolaridad
4. Ocupación (que actividad realiza)
5. Tiempo de conocer el lugar
6. Relación con el lugar

Femenino	<input checked="" type="checkbox"/>	Masculino	_____						
18-30	_____	31-40	<input checked="" type="checkbox"/>	41-50	_____	51- 60	_____	>60	_____
Primaria	_____	Secundaria	<input checked="" type="checkbox"/>	Universitaria	_____				
<i>Administradora de Hogar</i>									
0-5 años,	_____	6-10 años,	_____	11-15 años,	_____				
16 años o más <input checked="" type="checkbox"/>									
Residente,	<input checked="" type="checkbox"/>	Trabaja,	_____	Autoridad	_____				
Otro: _____									

Conocimiento y apreciación sobre el Proyecto:

7. ¿Tiene conocimiento sobre el Proyecto? Sí _____ No
8. ¿Cree que el desarrollo del proyecto le afectaría en algo a Usted o a la comunidad?
Sí, _____ No No se _____.
9. Al conocer sobre el proyecto, considera que el mismo puede causar impactos al ambiente y su entorno, indique cuales:

Impactos Positivos		Impactos Negativos	
<input checked="" type="checkbox"/>	Generación oportunidades laborales	<input checked="" type="checkbox"/>	Aumento en la generación de polvo
<input checked="" type="checkbox"/>	Aporte a la economía local	<input checked="" type="checkbox"/>	Aumento de los niveles ruido
<input checked="" type="checkbox"/>	Facilidad de adquisición de productos para personas cercanas	<input checked="" type="checkbox"/>	Generación de desechos
	Pago de impuestos municipales		Posibles accidentes labores
	Aumento del valor de la propiedad		Generación de aguas residuales domésticas
	Otros (indicar cual)		Aumento de uso de agua potable
			Otros (indicar cual)

10. ¿Estaría de acuerdo con el desarrollo de este Proyecto? Sí No _____ No Opino _____
11. ¿Cree que el proyecto le traería algún beneficio u oportunidad? Sí No _____ No Opino _____

¿En caso de ser "Sí" su respuesta, indique cuál?:

Compra de productos

12. ¿Qué recomendación le daría usted al Promotor? _____

Nombre y firma: - Bianca Salazar Fecha: _____

Firma del entrevistador: _____

Para recibir recomendaciones, opiniones, sugerencias o cualquier otra inquietud referente al proyecto, favor hacerlas llegar a los números de Cel. 6675-5586 o al correo electrónico: a.jovane@alio-consultores.com.

COMPLEMENTO

ESTUDIO DE IMPACTO AMBIENTAL CAT. I

PROYECTO

"CONSTRUCCIÓN DE LOCAL COMERCIAL PROPIETARIO QIKENG ZHOU"

Promotor: QIKENG ZHOU

UBICADO EN EL CORREGIMIENTO DE HORCONCINTOS, DISTRITO DE SAN LORENZO, PROV. DE CHIRIQUÍ.

Pienso que este proyecto va a ser de gran ayuda para nuestro corregimiento ya que es el único supermercado más completo que tenemos se encuentra para los pescadores que viven por allí ya que en el pueblo muy distante y tiene que caminar muy lejos para obtenerse de los alimentos, va a ser de gran utilidad para las personas que nos visitan especialmente los fines de semana y que se dirigen a las playas".

GRACIAS POR SU OPINIÓN

Nombre	Firma	Cédula
Bricida		4.743-1838.

COMPLEMENTO

ESTUDIO DE IMPACTO AMBIENTAL CAT. I

PROYECTO

"CONSTRUCCIÓN DE LOCAL COMERCIAL PROPIETARIO QIKENG ZHOU"

Promotor: QIKENG ZHOU

UBICADO EN EL CORREGIMIENTO DE HORCONCINTOS, DISTRITO DE SAN LORENZO, PROV. DE CHIRIQUÍ.

Bueno, este tipo de proyecto además que trae beneficios para algunos pobladores que trabajan en su construcción y de pronto hasta en su operación, trae una competencia seria para que los residentes del área tengan otras opciones para hacer sus compras de alimentos y algunos caseros.

GRACIAS POR SU OPINIÓN

Nombre	Edgardo B. Blanca	Firma	E. B.	Cédula	4-725-448
--------	-------------------	-------	-------	--------	-----------

Para recibir recomendaciones, opiniones, sugerencias o cualquier otra inquietud referente al proyecto, favor hacerlas llegar a los números de Cel. 6675-5586 o al correo electrónico: a.jovane@alio-consultores.com.

NOMBRE DEL PROYECTO:
"CONSTRUCCIÓN DE LOCAL COMERCIAL
PROPIETARIO QUIKENG ZHOU"

VOLANTE INFORMATIVA - MECANISMO DE COMUNICACIÓN PARA EL
ESTUDIO DE IMPACTO AMBIENTAL CATEGORÍA I

Promotor: QUIKENG ZHOU

Localizado en: corregimiento de Horconcitos, distrito de San Lorenzo, provincia de Chiriquí; consiste en:

- Preparación de los estudios y diseños, para la construcción de las instalaciones del local comercial y residencia unifamiliar.
- La finca cuenta con una superficie total de 1250m², el área de construcción es de 595.23 m².
- Contará con área comercial donde se llevará a cabo el mini super, carnicería, depósito de materiales, depósito de mercancías, baños, área de estacionamientos y el área de la residencia unifamiliar conformada por el comedor, sala, cocina, recámaras, baño.
- Tiempo de construcción: aproximadamente un periodo de 5 meses: planificación, permisos y construcción.
- Durante la **Etapa operativa**, este busca brindar servicios a la comunidad mediante la venta de ensayos, artículos para el hogar, alimentos y artículos de necesidad.

Objetivo: presentar a consideración del Ministerio de Ambiente - Reg. Chiriquí, el Estudio de Impacto Ambiental - Categoría I; para llevar a cabo el proyecto de construcción del local comercial y una residencia unifamiliar, a su vez, cumplir con las disposiciones ambientales y obtener los permisos necesarios para el desarrollo del mismo, y así establecer medidas de prevención y mitigación para el desarrollo responsable de la construcción de este proyecto.


Comprobando las actividades que se realizarán durante la construcción y operación los posibles impactos socioeconómicos y al ambiente pueden ser:

- **Impactos positivos como:** oportunidades laborales directa e indirecta, aporte a la economía local, promoción del comercio local, facilidad de adquisición de productos para personas cercanas, pago de impuestos municipales y aumento del valor de la propiedad.
- **Impactos negativos como:** (construcción) generación de polvo, generación de ruido, generación de desechos y riesgos laborales; (operación) aumento en la generación de ruido, generación de desechos sólidos, generación de aguas residuales domésticas, posibles riesgos laborales.

Sin embargo, estos impactos serán prevenibles y mitigables, siguiendo las recomendaciones propuestas en el Plan de Manejo Ambiental (PMA) del Estudio de Impacto Ambiental (EIA).

Este mecanismo de comunicación forma parte del Estudio de Impacto Ambiental (EIA) Categoría I, que se realiza para dicho proyecto, considerando el artículo 30 del Decreto Ejecutivo 123 del 14 de agosto de 2009 y las modificaciones hechas al mismo en el Decreto Ejecutivo 155 del 5 de agosto de 2011, para así garantizar el bienestar el medio ambiente y de la población en las áreas cercanas al Proyecto.

¡Tu Opinión es importante! Ínfórmate y participa en el desarrollo de tu comunidad.

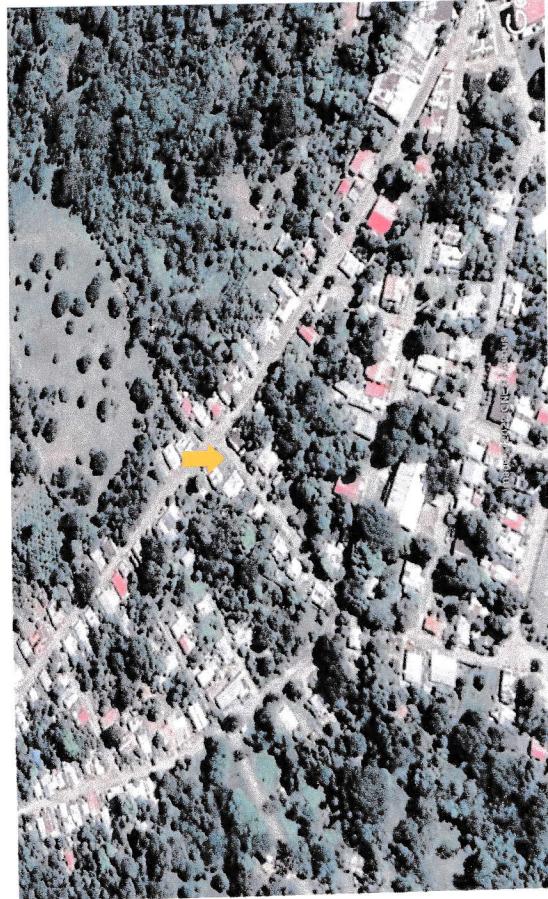

**Municipio San Lorenzo
Dept. Descentralización**

Recibido el dia 24/01/2020. 2:02pm

Firma: Bruno Leyfer