
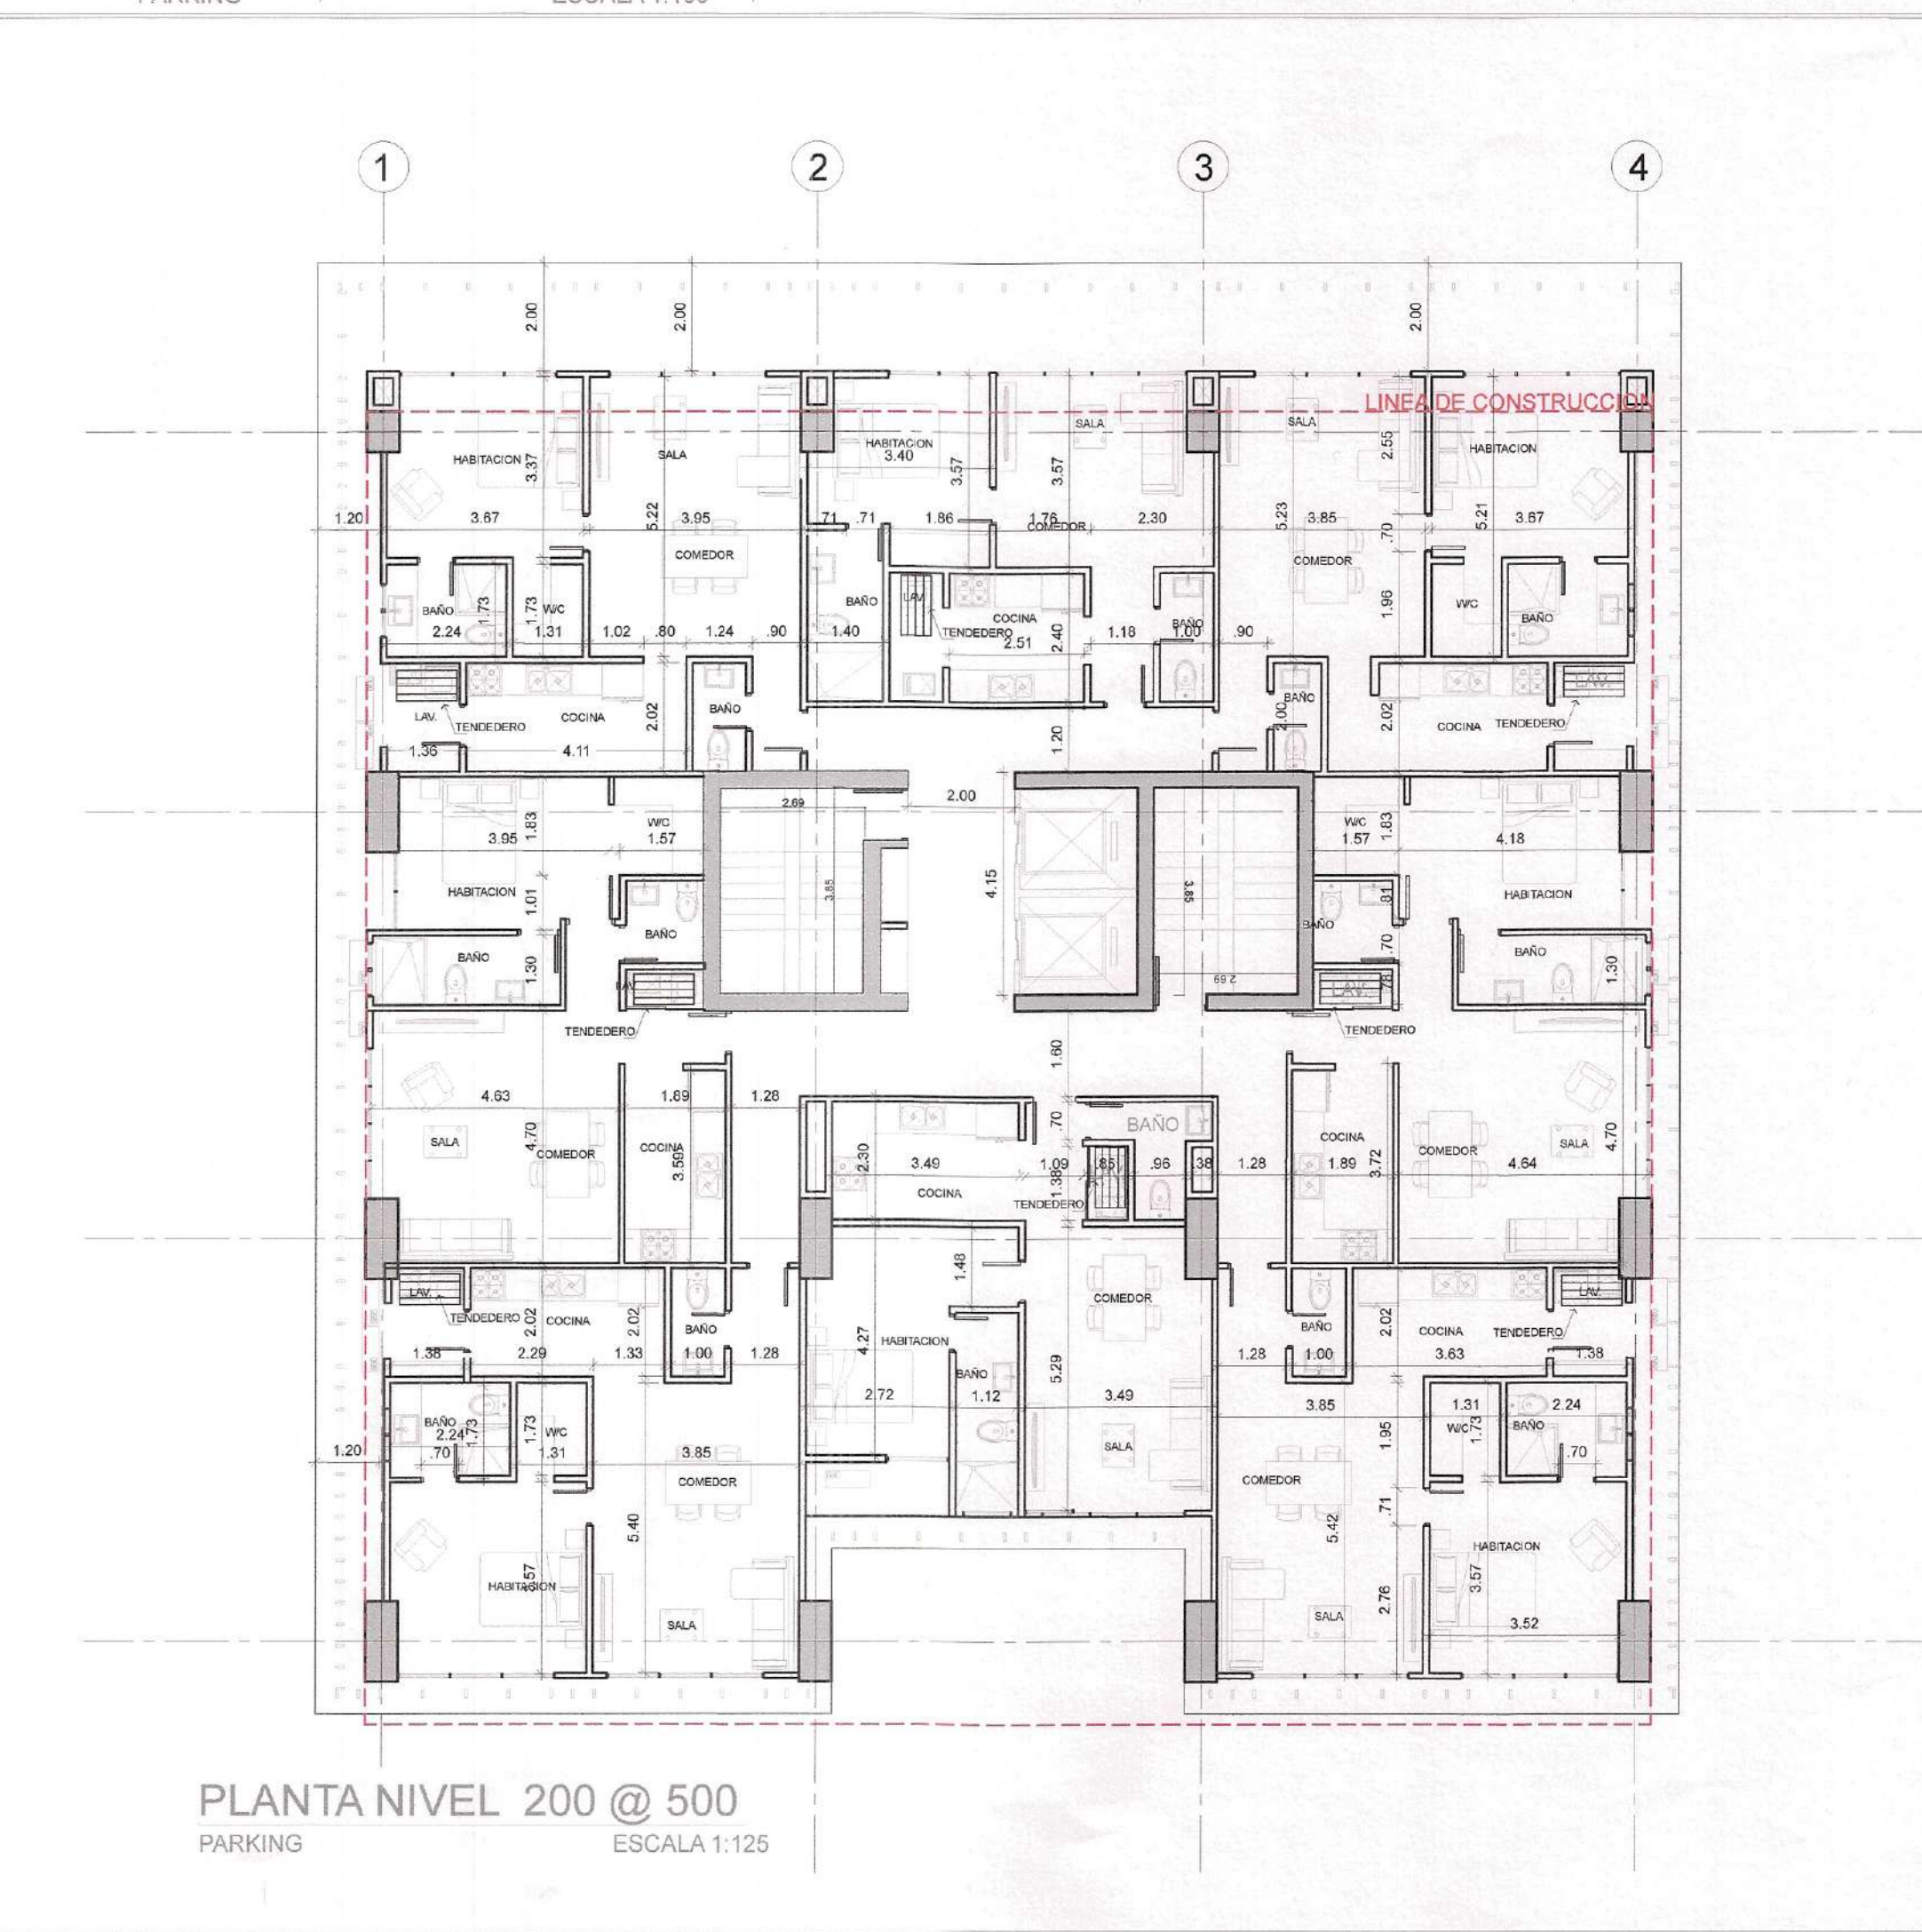
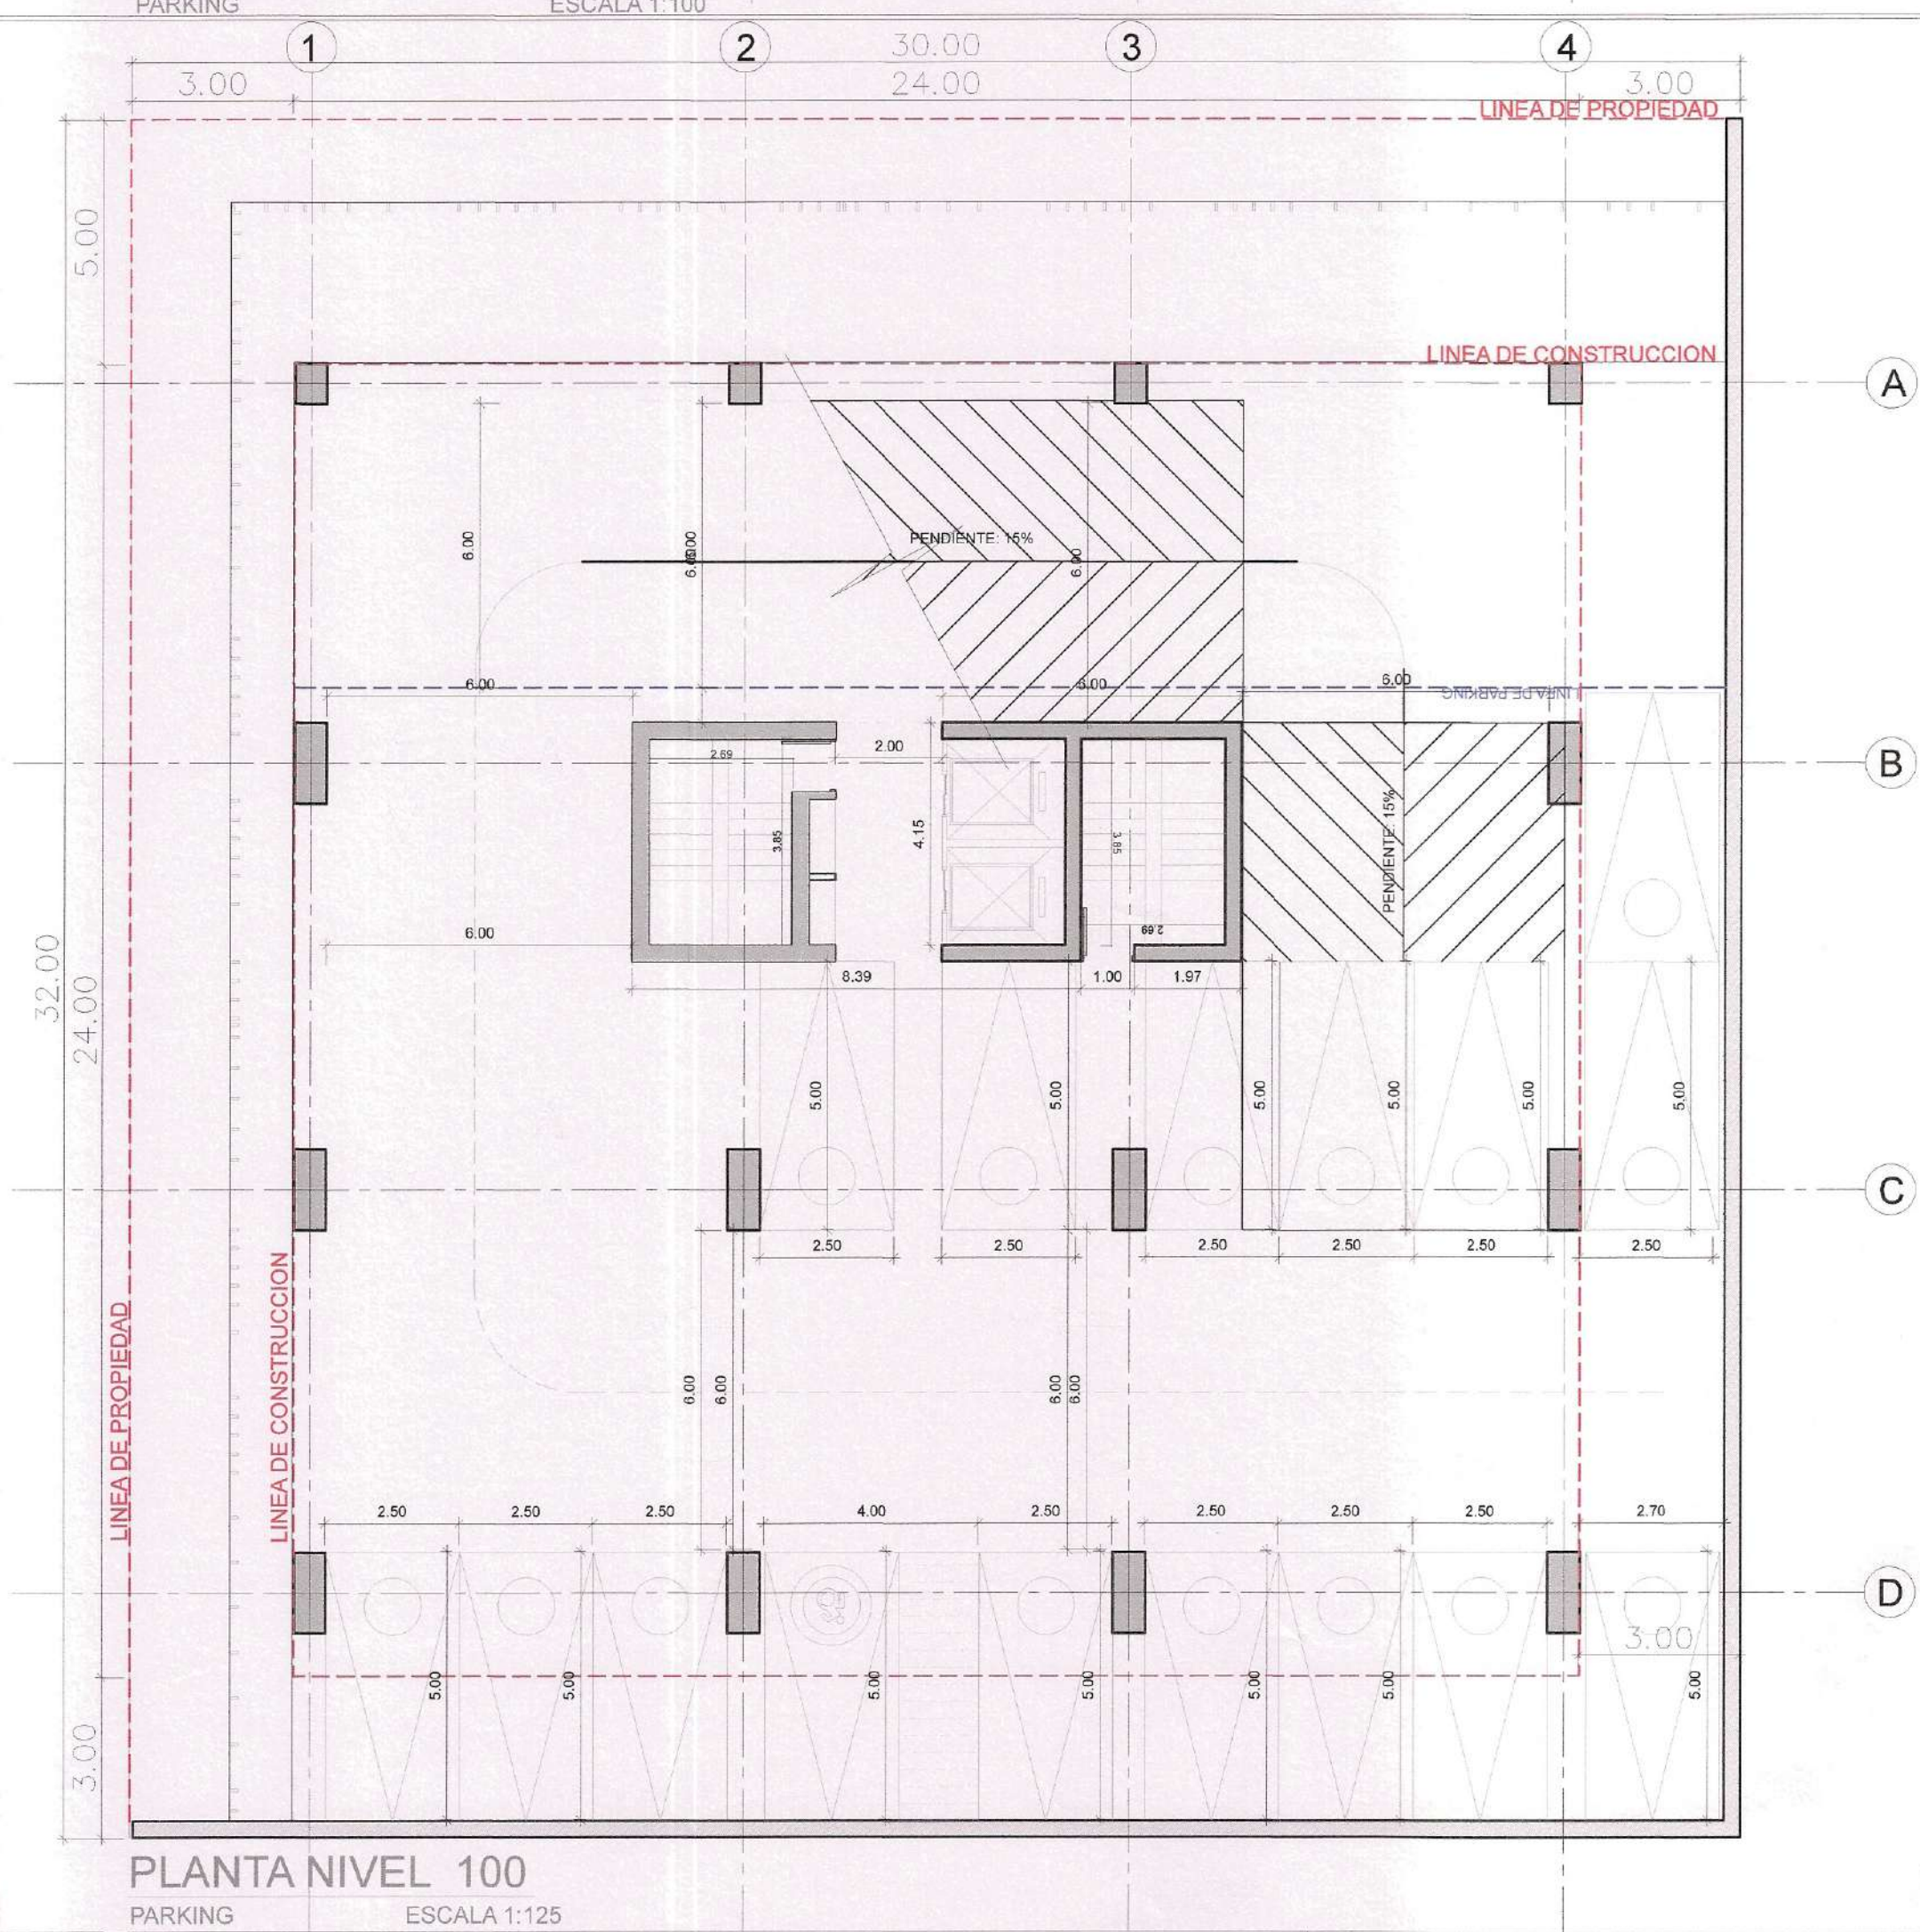
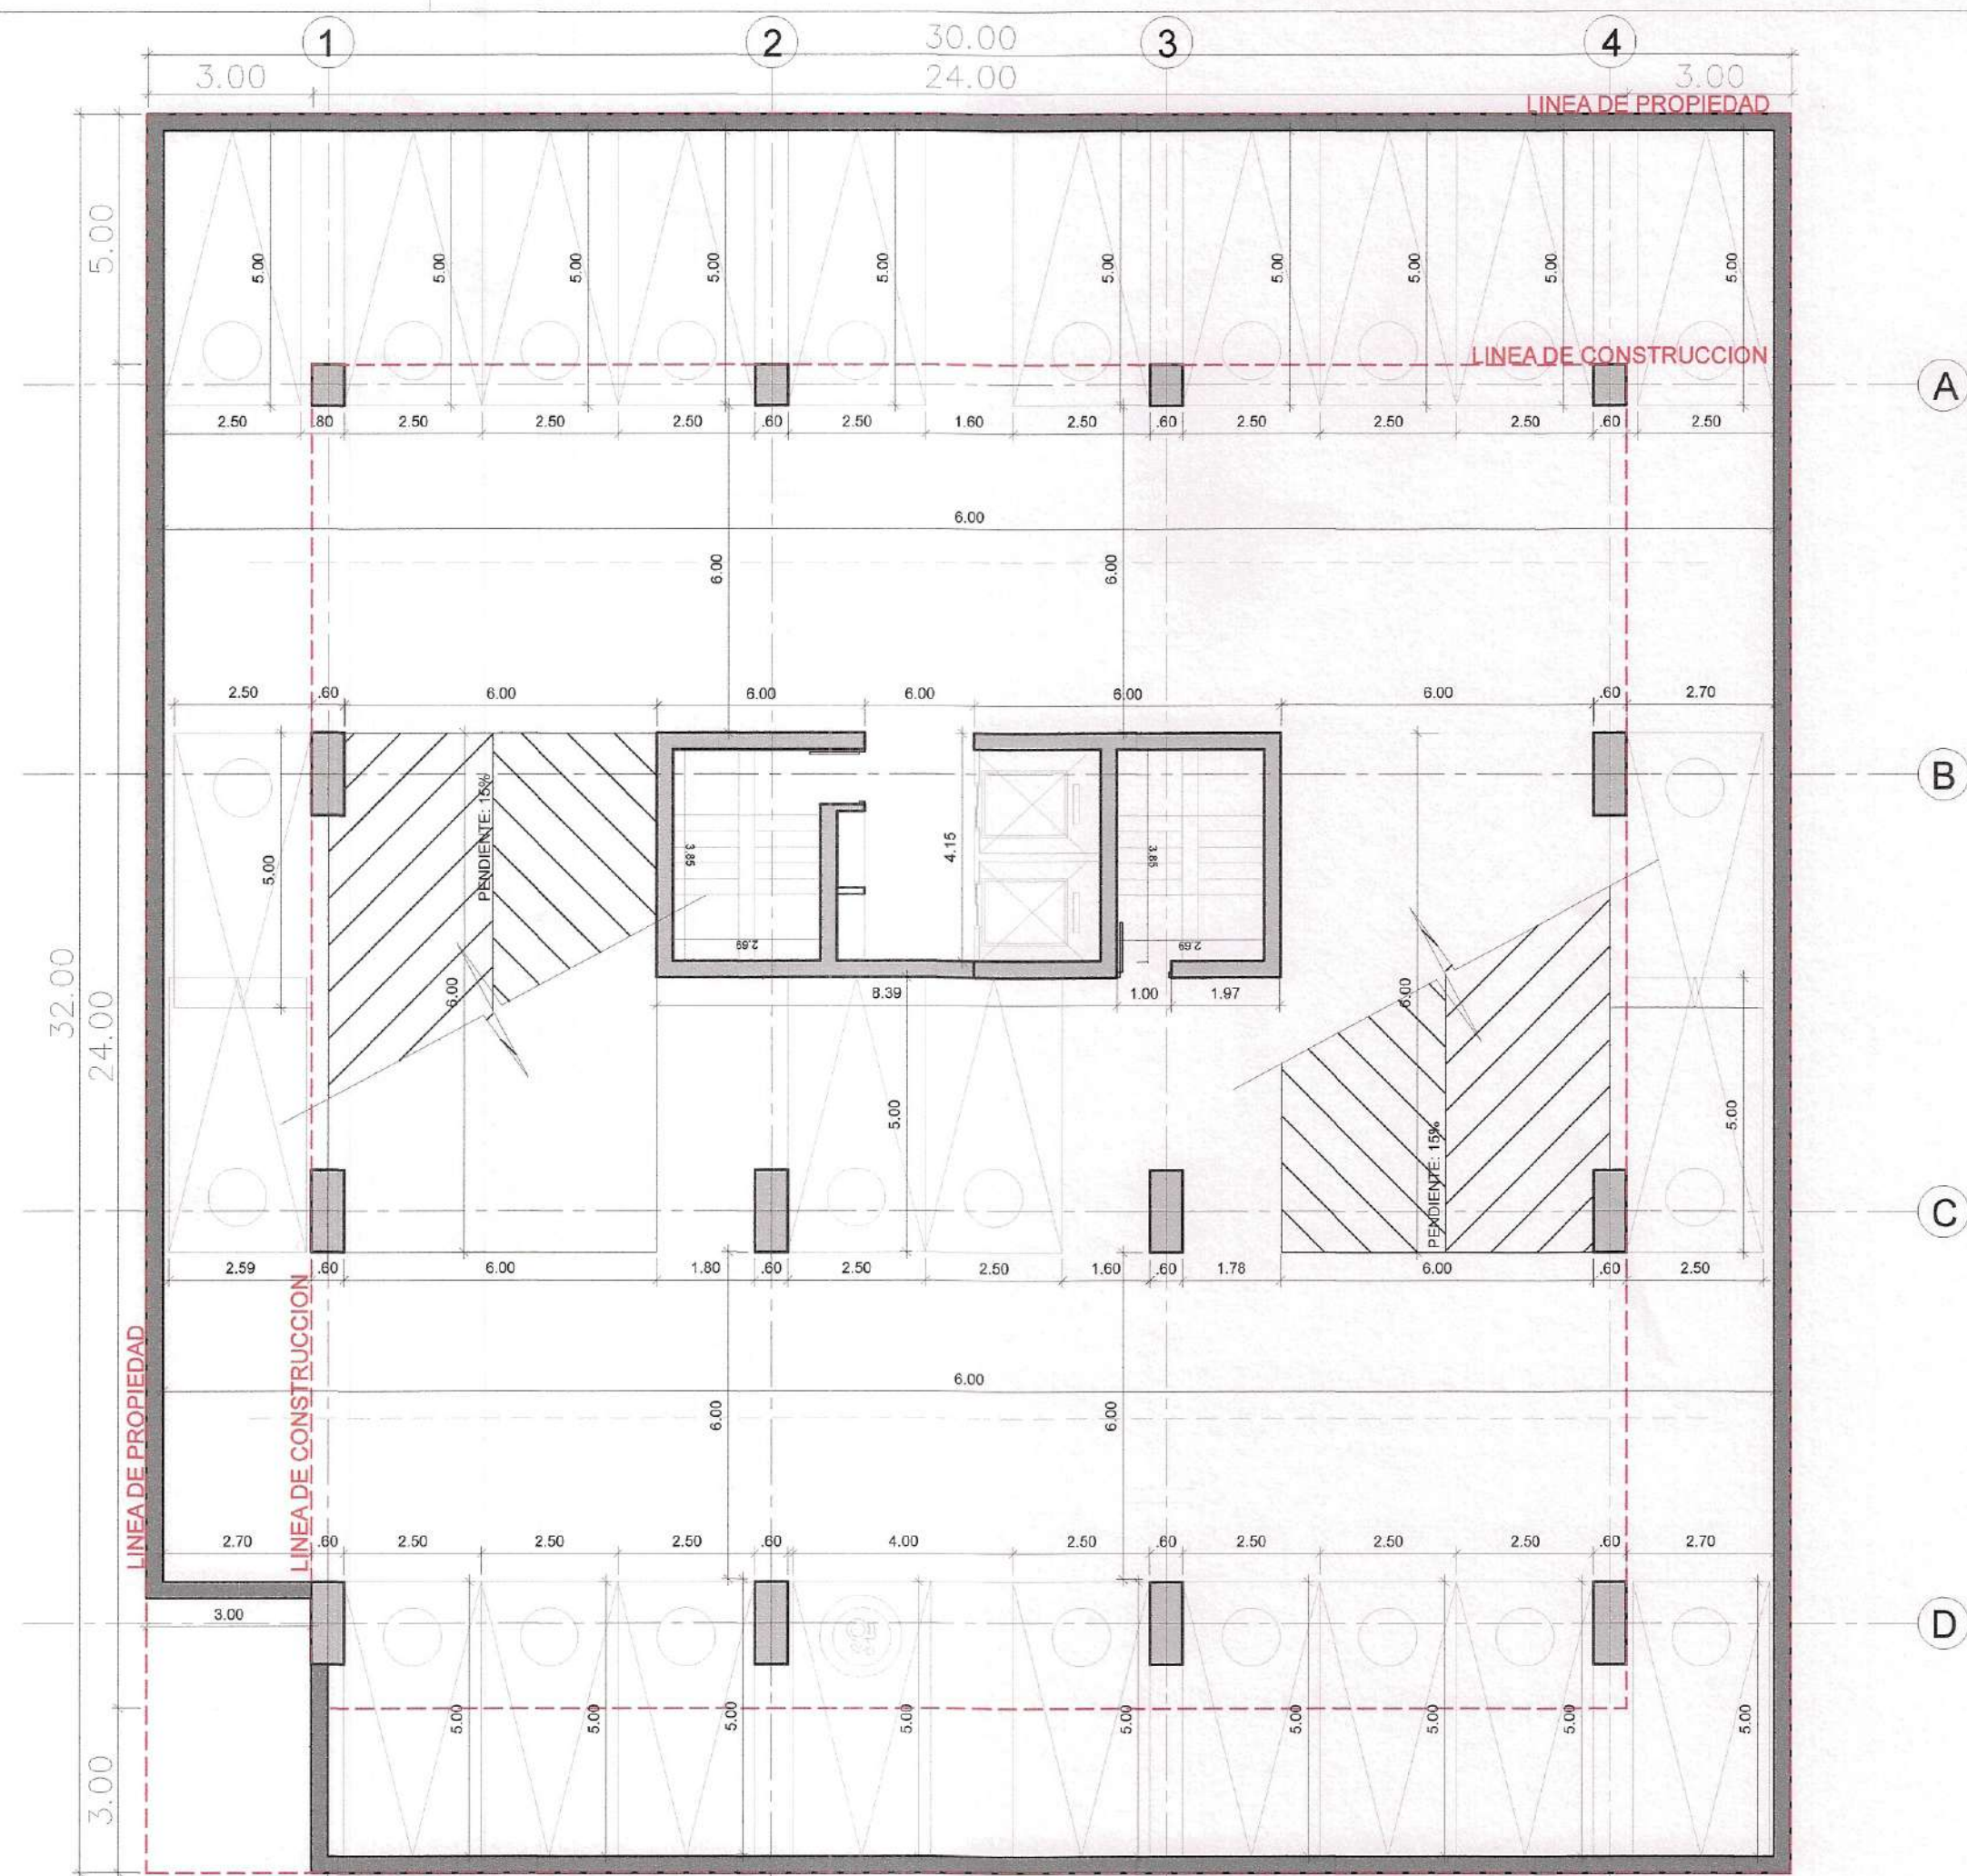


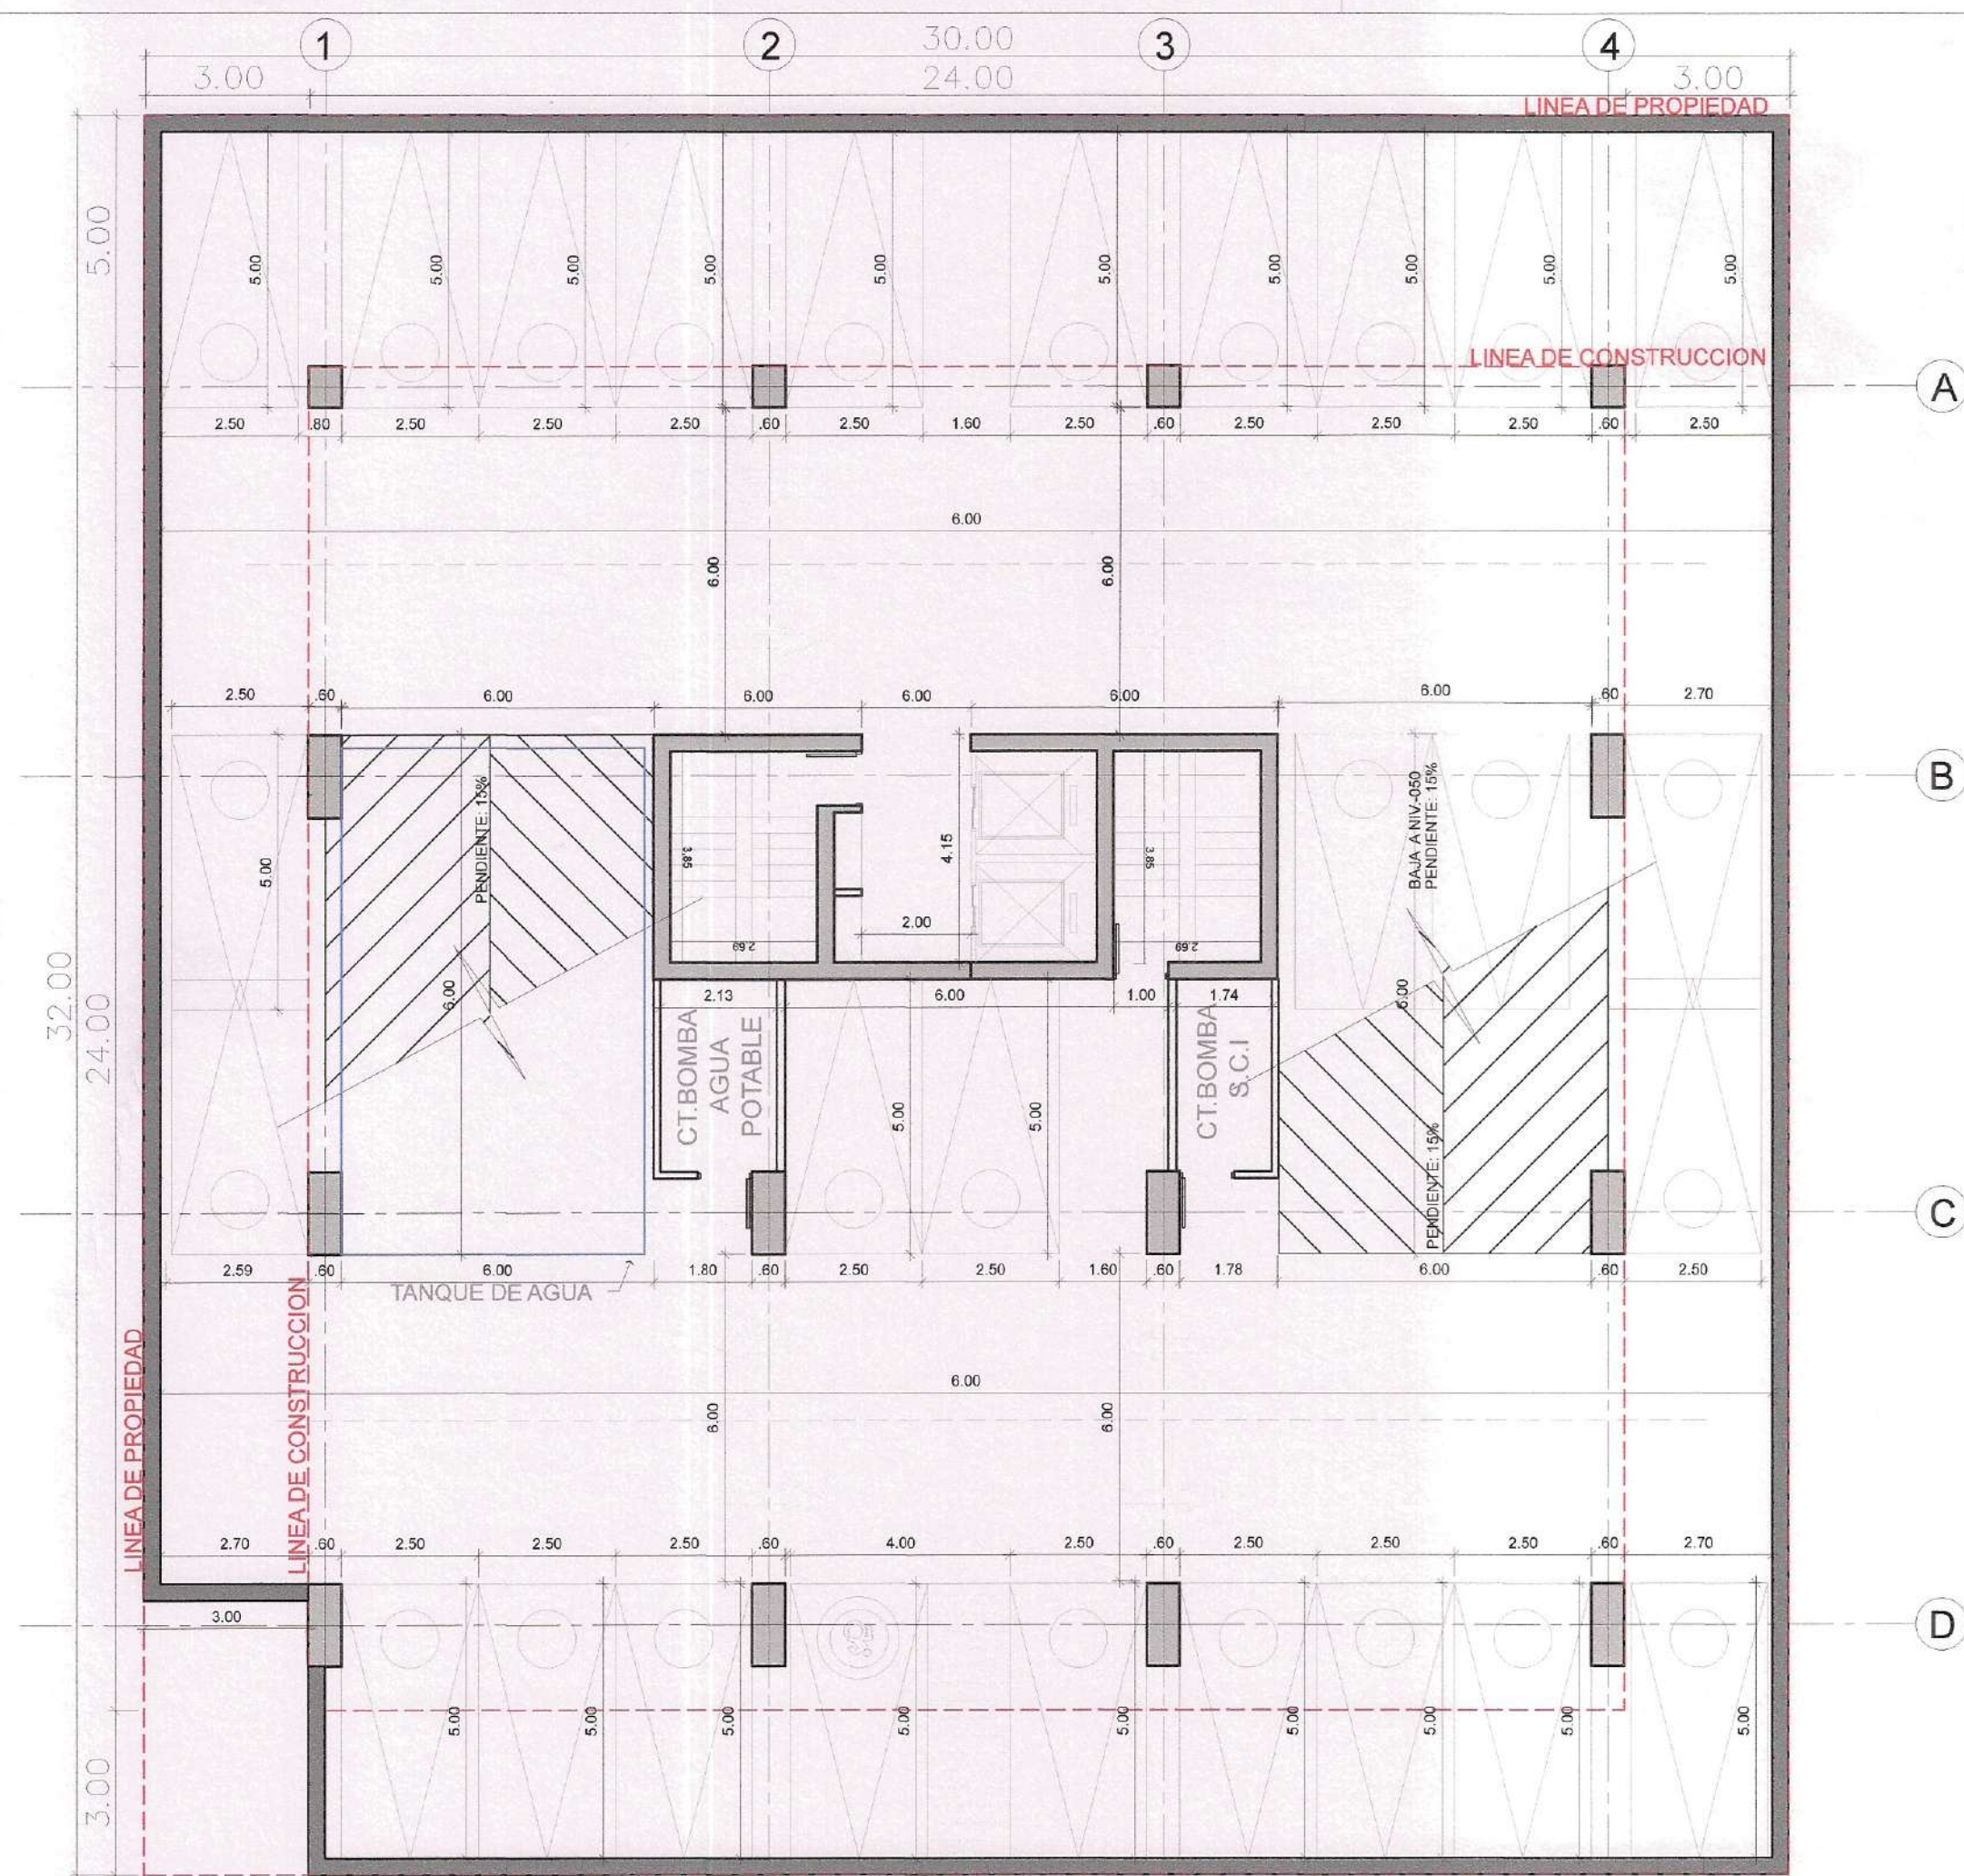

SSF

AR	ES	EL	PL	FN	SE
ARQUITECTURA	ESTRUCTURA	ELECTRICA	PLUMERIA	FONTANERIA	SIS. ESPECIALES

MODIFICACIONES

1. XXXX

2. XXXX

3. XXXX

4. XXXX

5. XXXX

6. XXXX

LUIS ALBERTO SOLA BARRERA
ARQUITECTO ESTRUCTURAL
LICENCIA N° 20.02-057-003

FIRMA

Ley 15 del 26 de Enero de 1989
Junta Técnica de Ingeniería y Arquitectura

SF72

AD
architects
Sosa Barrera & Asociados

PLANTA NIVEL 000/050
PLANTA NIVEL 100

INDICADA	VERSION	FECHA
	1	07/04/22

26 PROFESIONALES QUE FIRMAN ESTE PLANO, LOS DESLIMITE
AUTORIZADO, ASIGNAR Y RECONOCER QUE TODOS LOS DERECHOS
AUTORIZADOS, LOS DERECHOS Y OBLIGACIONES CONTENIDOS EN EL PLANO
PROPIEDAD DE LOS PROFESIONALES QUE FIRMAN Y SELLAN EL PLANO
CONFORMAN LA RESPONSABILIDAD LEGAL QUE RECAERÁ SOBRE SUS DISTINGU-
IDOS. PROYECTO PRINCIPAL SERA CUSTODIO DEL PLANO ORIGINAL.

AR ARQUITECTURA ES ESTRUCTURA EL ELECTRICA PL PLUMERIA FN FONTANERIA SE SES. ESPECIALES

1. XXXX

2. XXXX

3. XXXX

4. XXXX

5. XXXX

6. XXXX

LUIS ALBERTO VILA BARRERA ARQUITECTO DE ESTRUCTURAS LICENCIA N° 2011-P-037-003	P. 1074 A 1409-15 del 20 de febrero de 1969 Junta Técnica de Ingeniería y Arquitectura
--	--

PROYECTO	SF72	INSTITUTO PANAMA, CORPORAATIVO DE SAL Y TURISMO, S.A. PANAMA, CANAL ZONE, ZONA DE LIBERTAD PROYECTO "PUNTA CAÑAL" - USUARIOS ESTI- MADO: 2000 FOLIO 3000	FOLIO 3000 FOLIO 3000 FOLIO 3000
CONTRATO	 PATRICIA E. ROSALES PATRICIA E. ROSALES	FACHADAS	
SEMANA 1 RESERVA		UNIDAD DE CURBA Y CENTROS GRAVITACIONALES _____	FECHA 07/04/22
		ETICIA INDICADA	VERSION 1

[illegible]

LÍNEA DE CONSTRUCCION

LINEA DE CONSTRUCCION

LÍNEA DE PROPIEDAD

LINEA DE PROPIEDAD

LINEA DE CONSTRUCCION

LINEA DE CONSTRUCCION

LINEA DE PROPIEDAD

Cubierta

Nível 1550
Cuarto de máquina

Nivel 1500

Nível 1400 
Área Social

Nível 1300

Nível 1200
Apartamentos

Nivel 1100

Nível 1000
Apartamentos

Nivel 900
Departamentos

Nível 800
Apartamentos

Nível 700
apartamentos

Nível 600
Apartamentos

Departamentos

Nível 400
Apartamentos

Departamentos

Apartamentos

Consentimientos 

Nivel 050
Estacionamientos

Nivel -050
Sotano 1

Nivel -150
Sotano 2

ELEVACIÓN LATERAL IZQUIERDA
ESC.1:125

ELEVACIÓN POSTERIOR
ESC.1:100

ESC.1:100

MODIFICACIONES

1. XXXX


2. XXXX

3. XXXX


4. XXXX

5. XXXX


6. XXXX

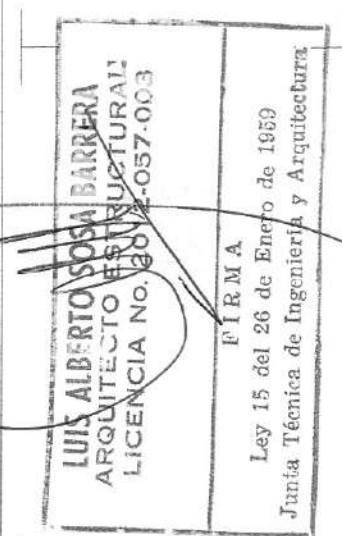

PROYECTO	SF72		SECCIONES	INDICADA	1	FECHA		
	SECCION TRANSVERSAL A-A							
PROYECTO		SECCIONES		INDICADA		FECHA		
PROYECTO		SECCIONES		INDICADA				

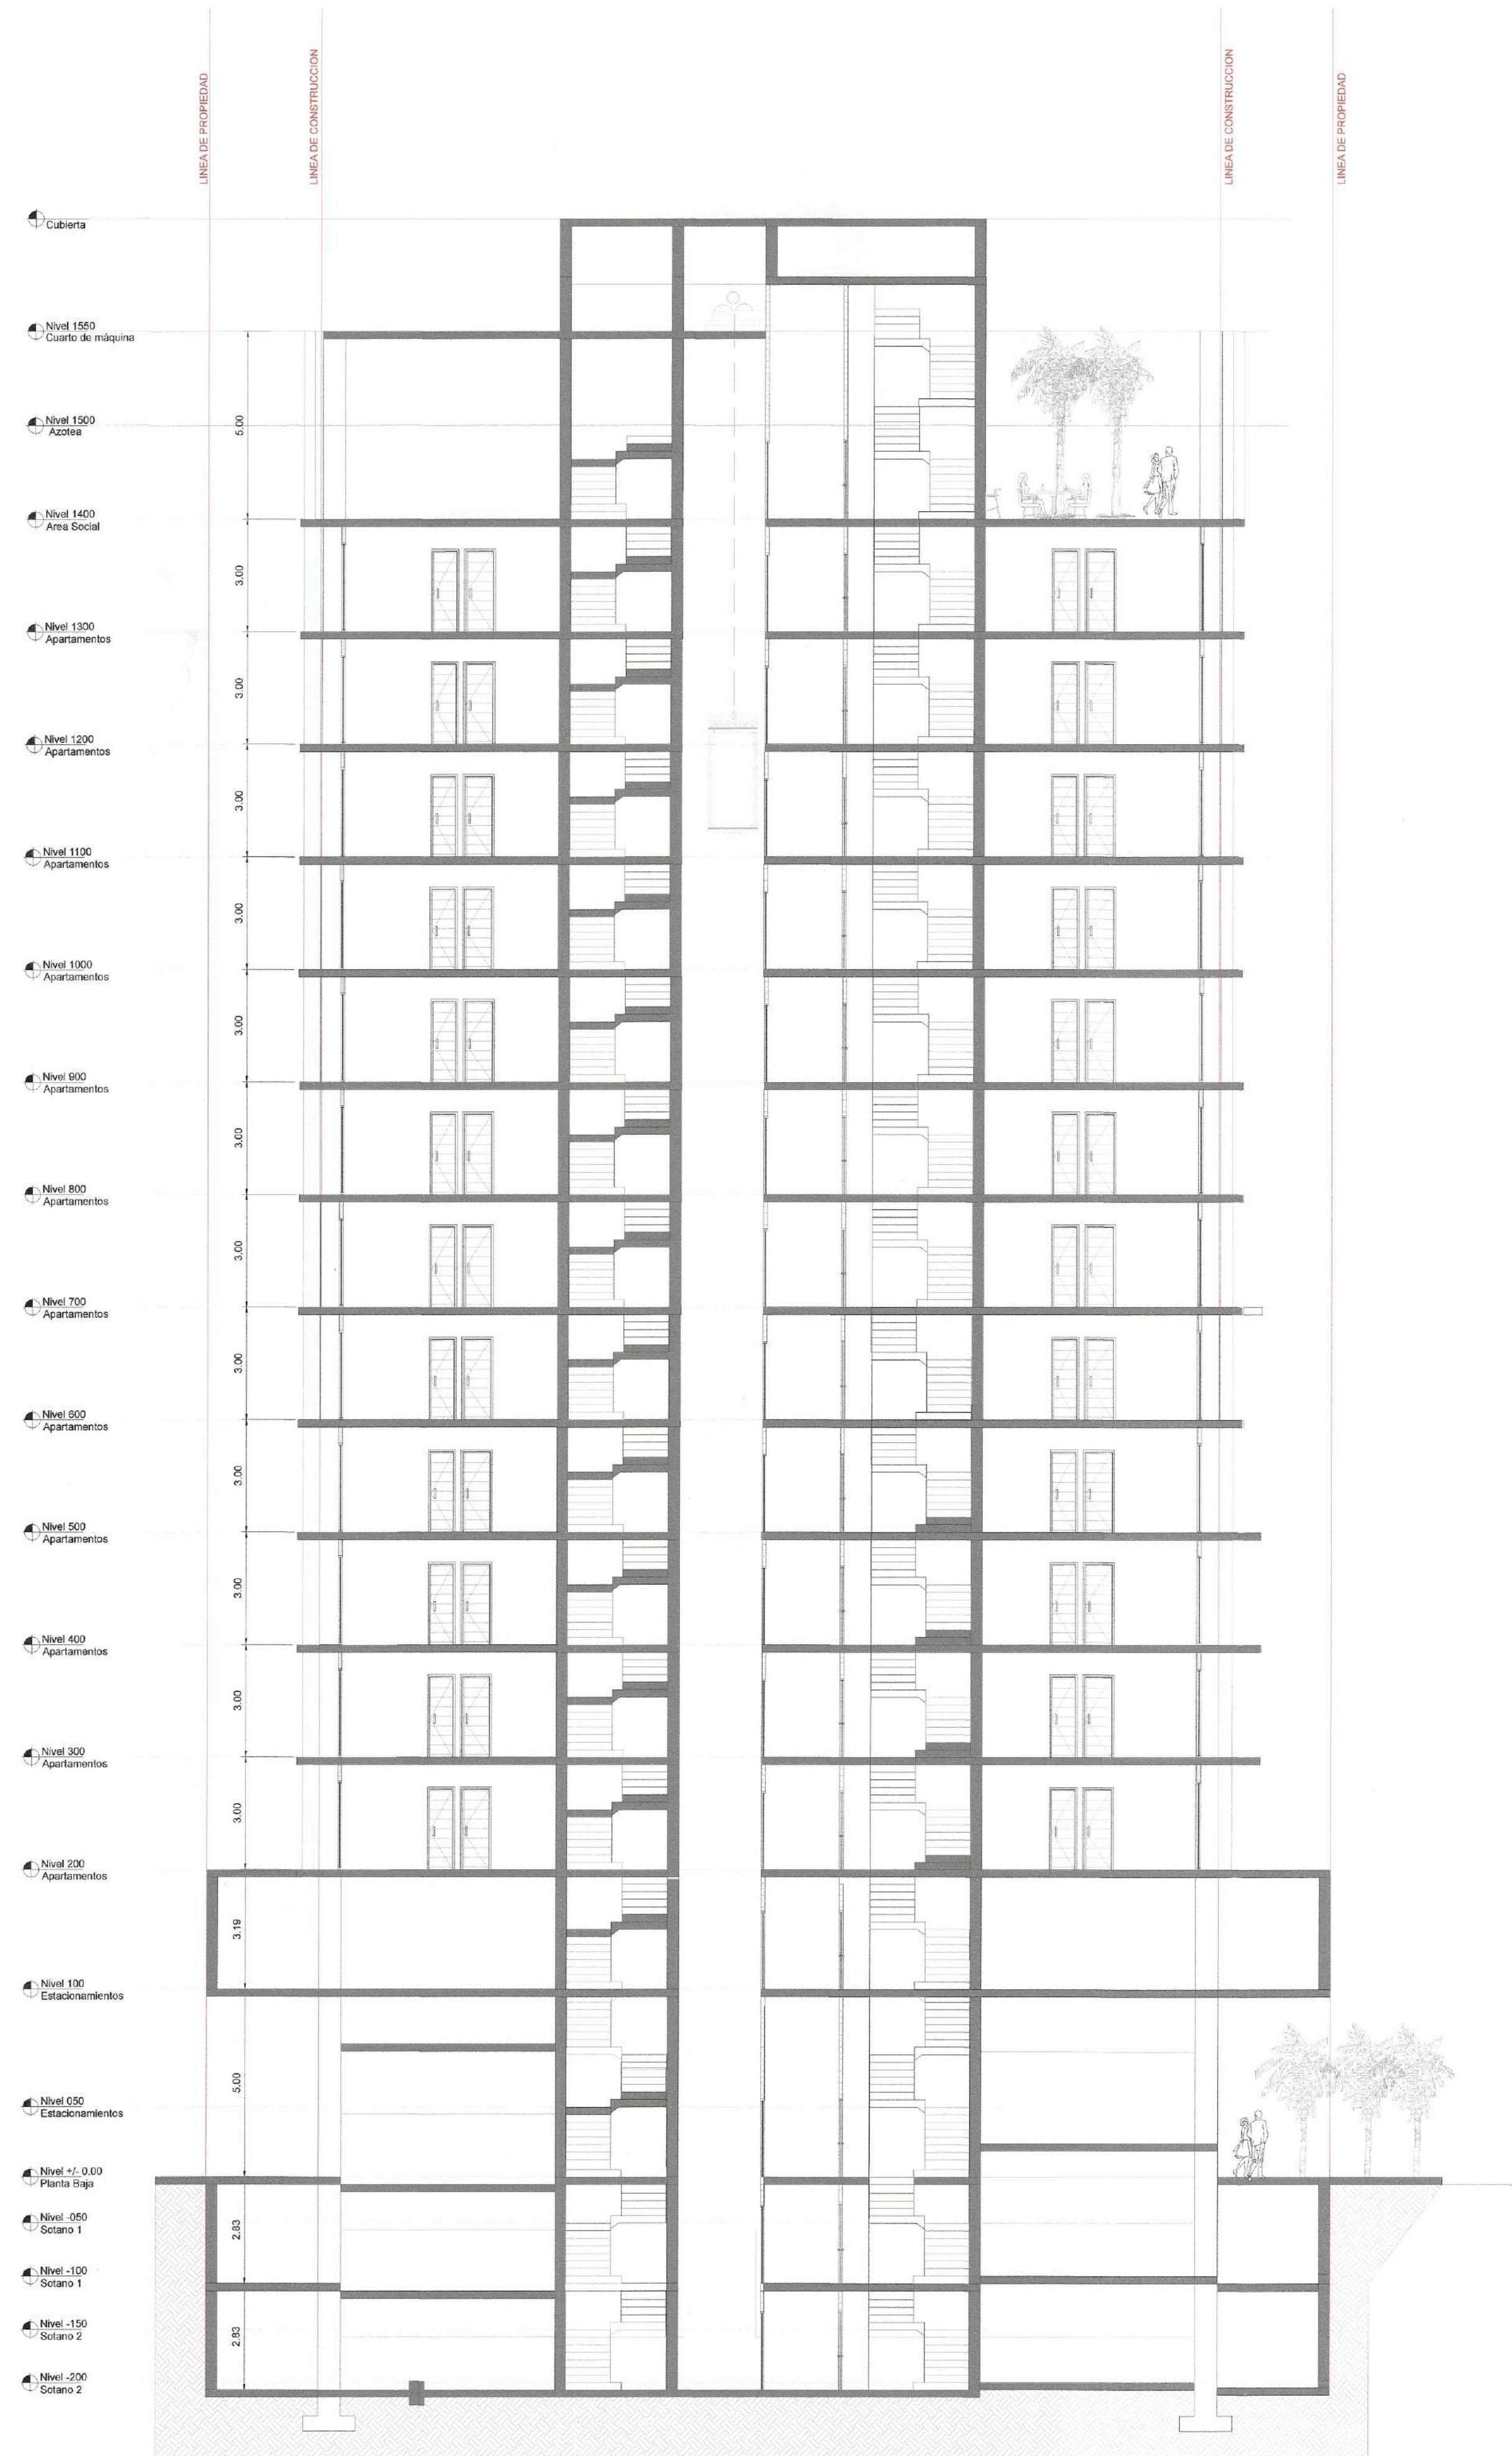

SECCION TRANSVERSAL A-A
ESCALA 1:125

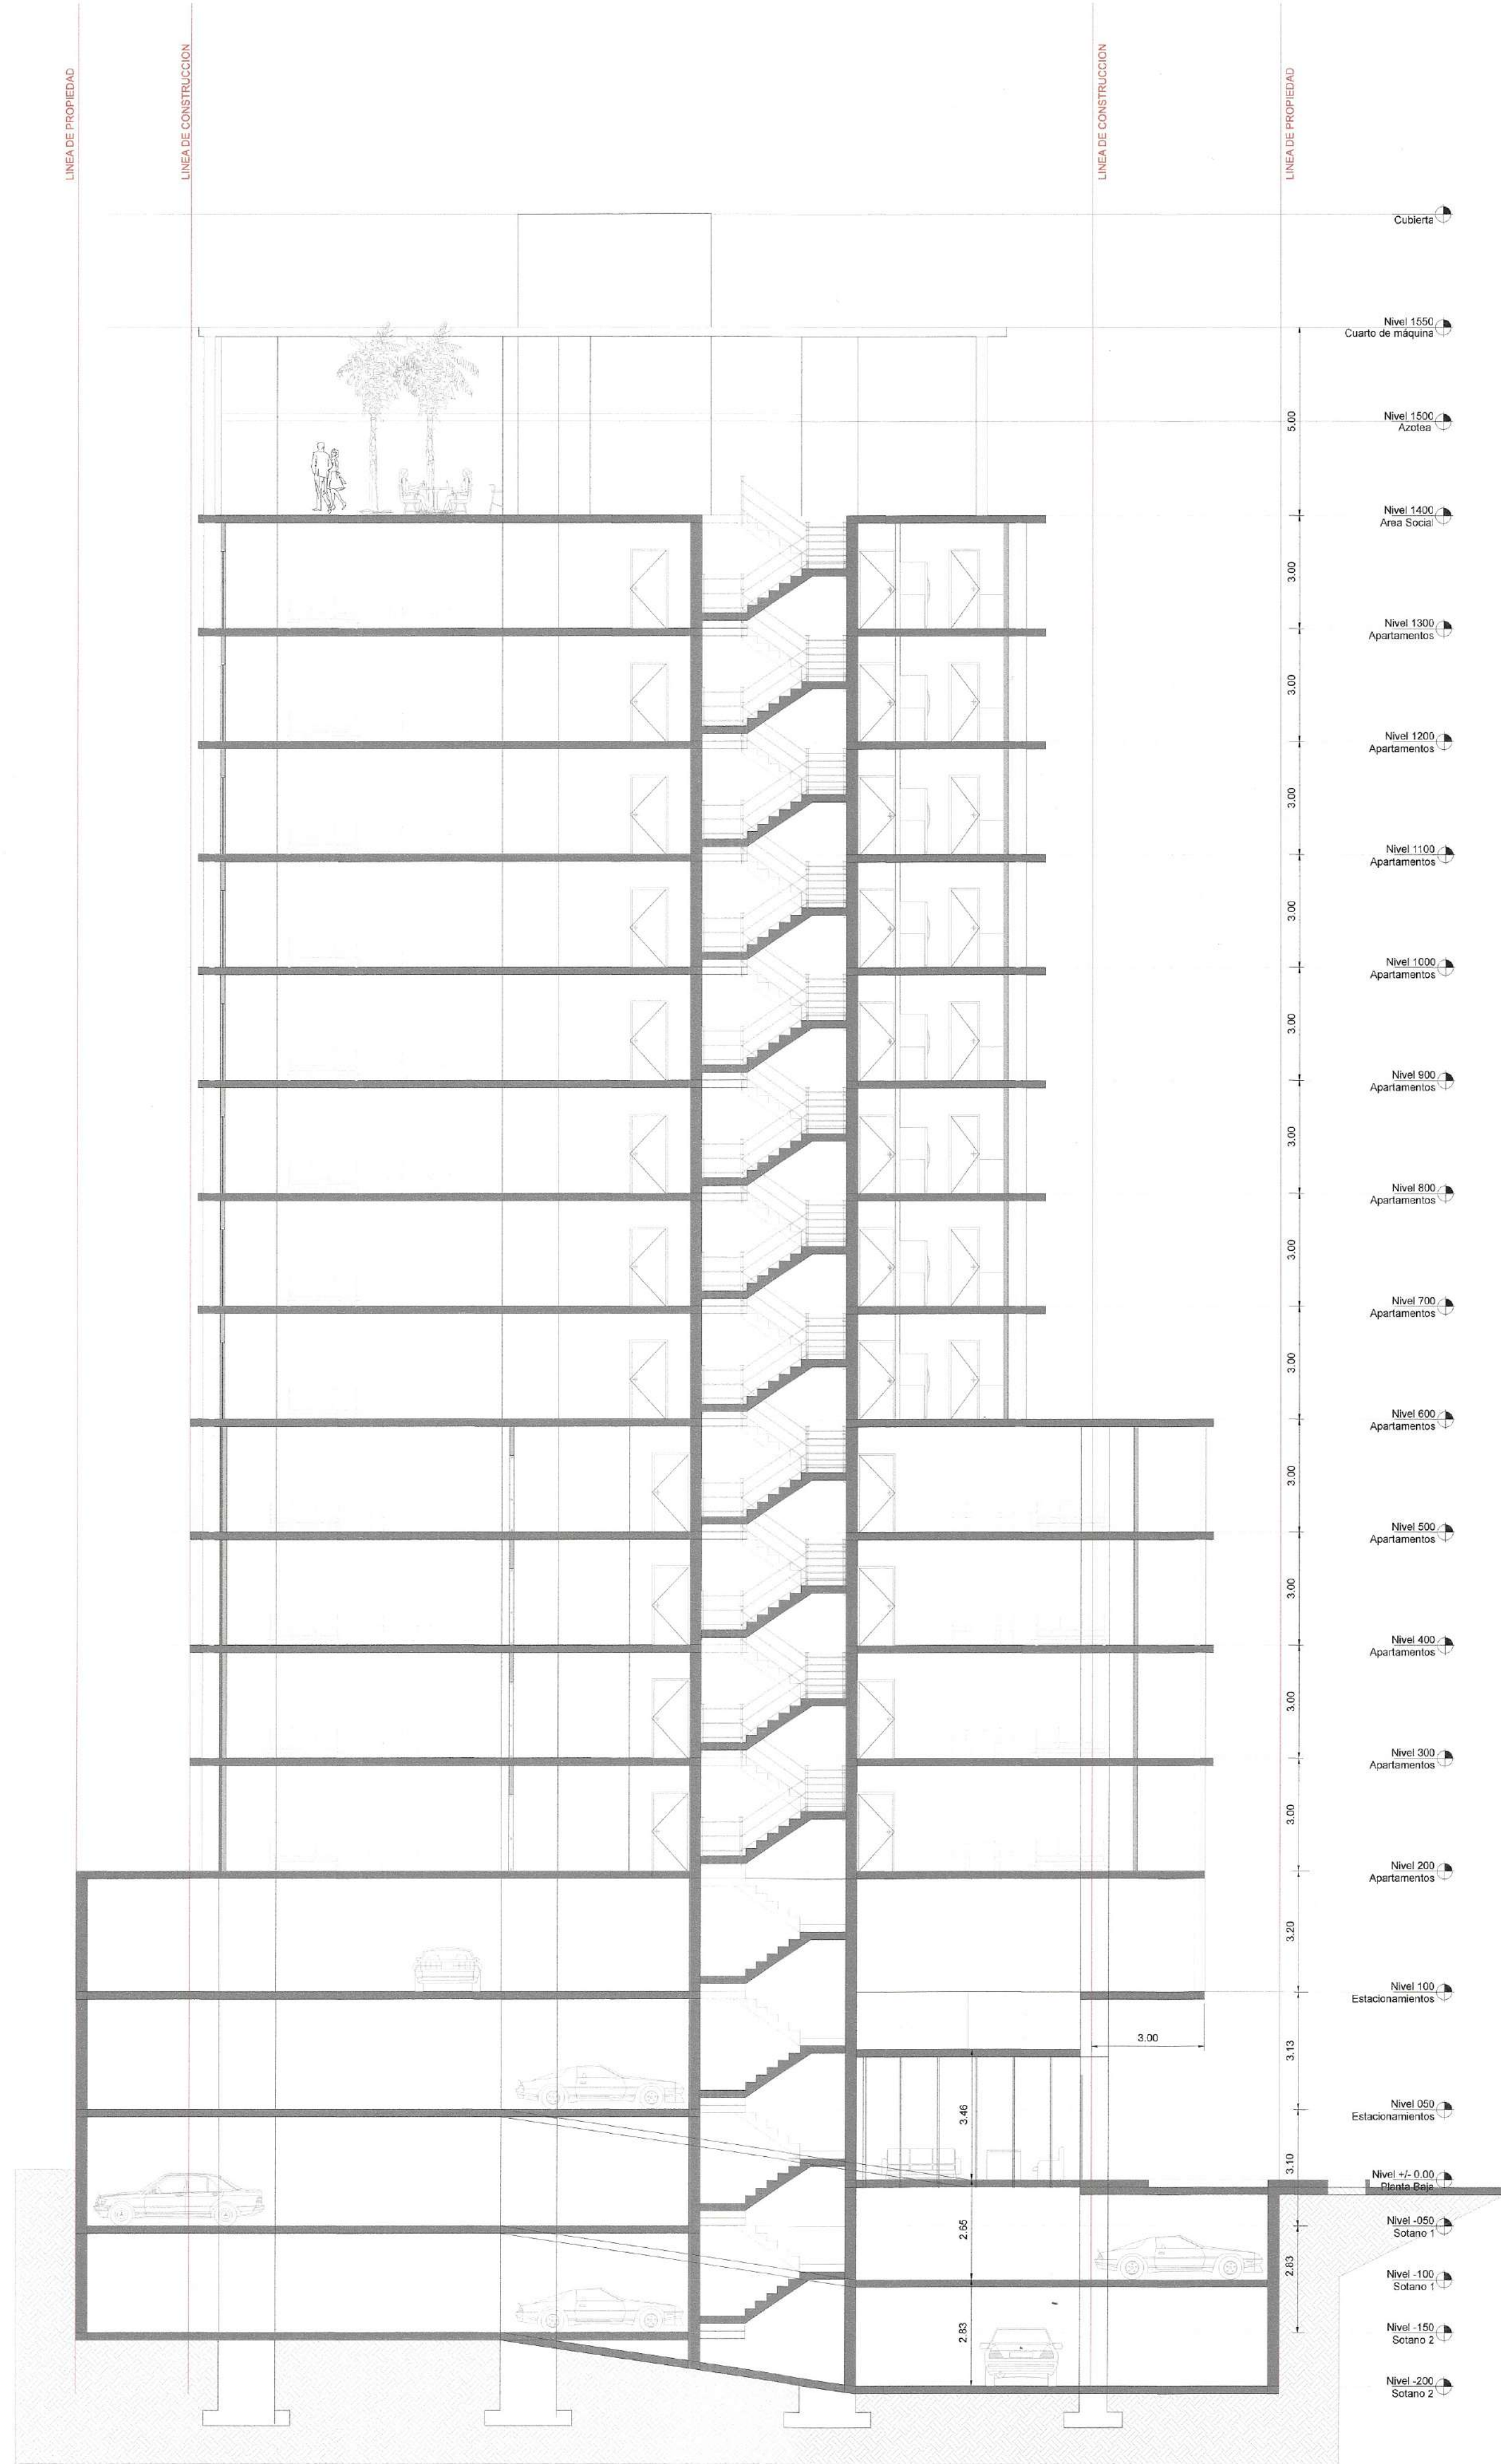

SECCION LONGITUDINAL B-B
ESCALA 1:125