


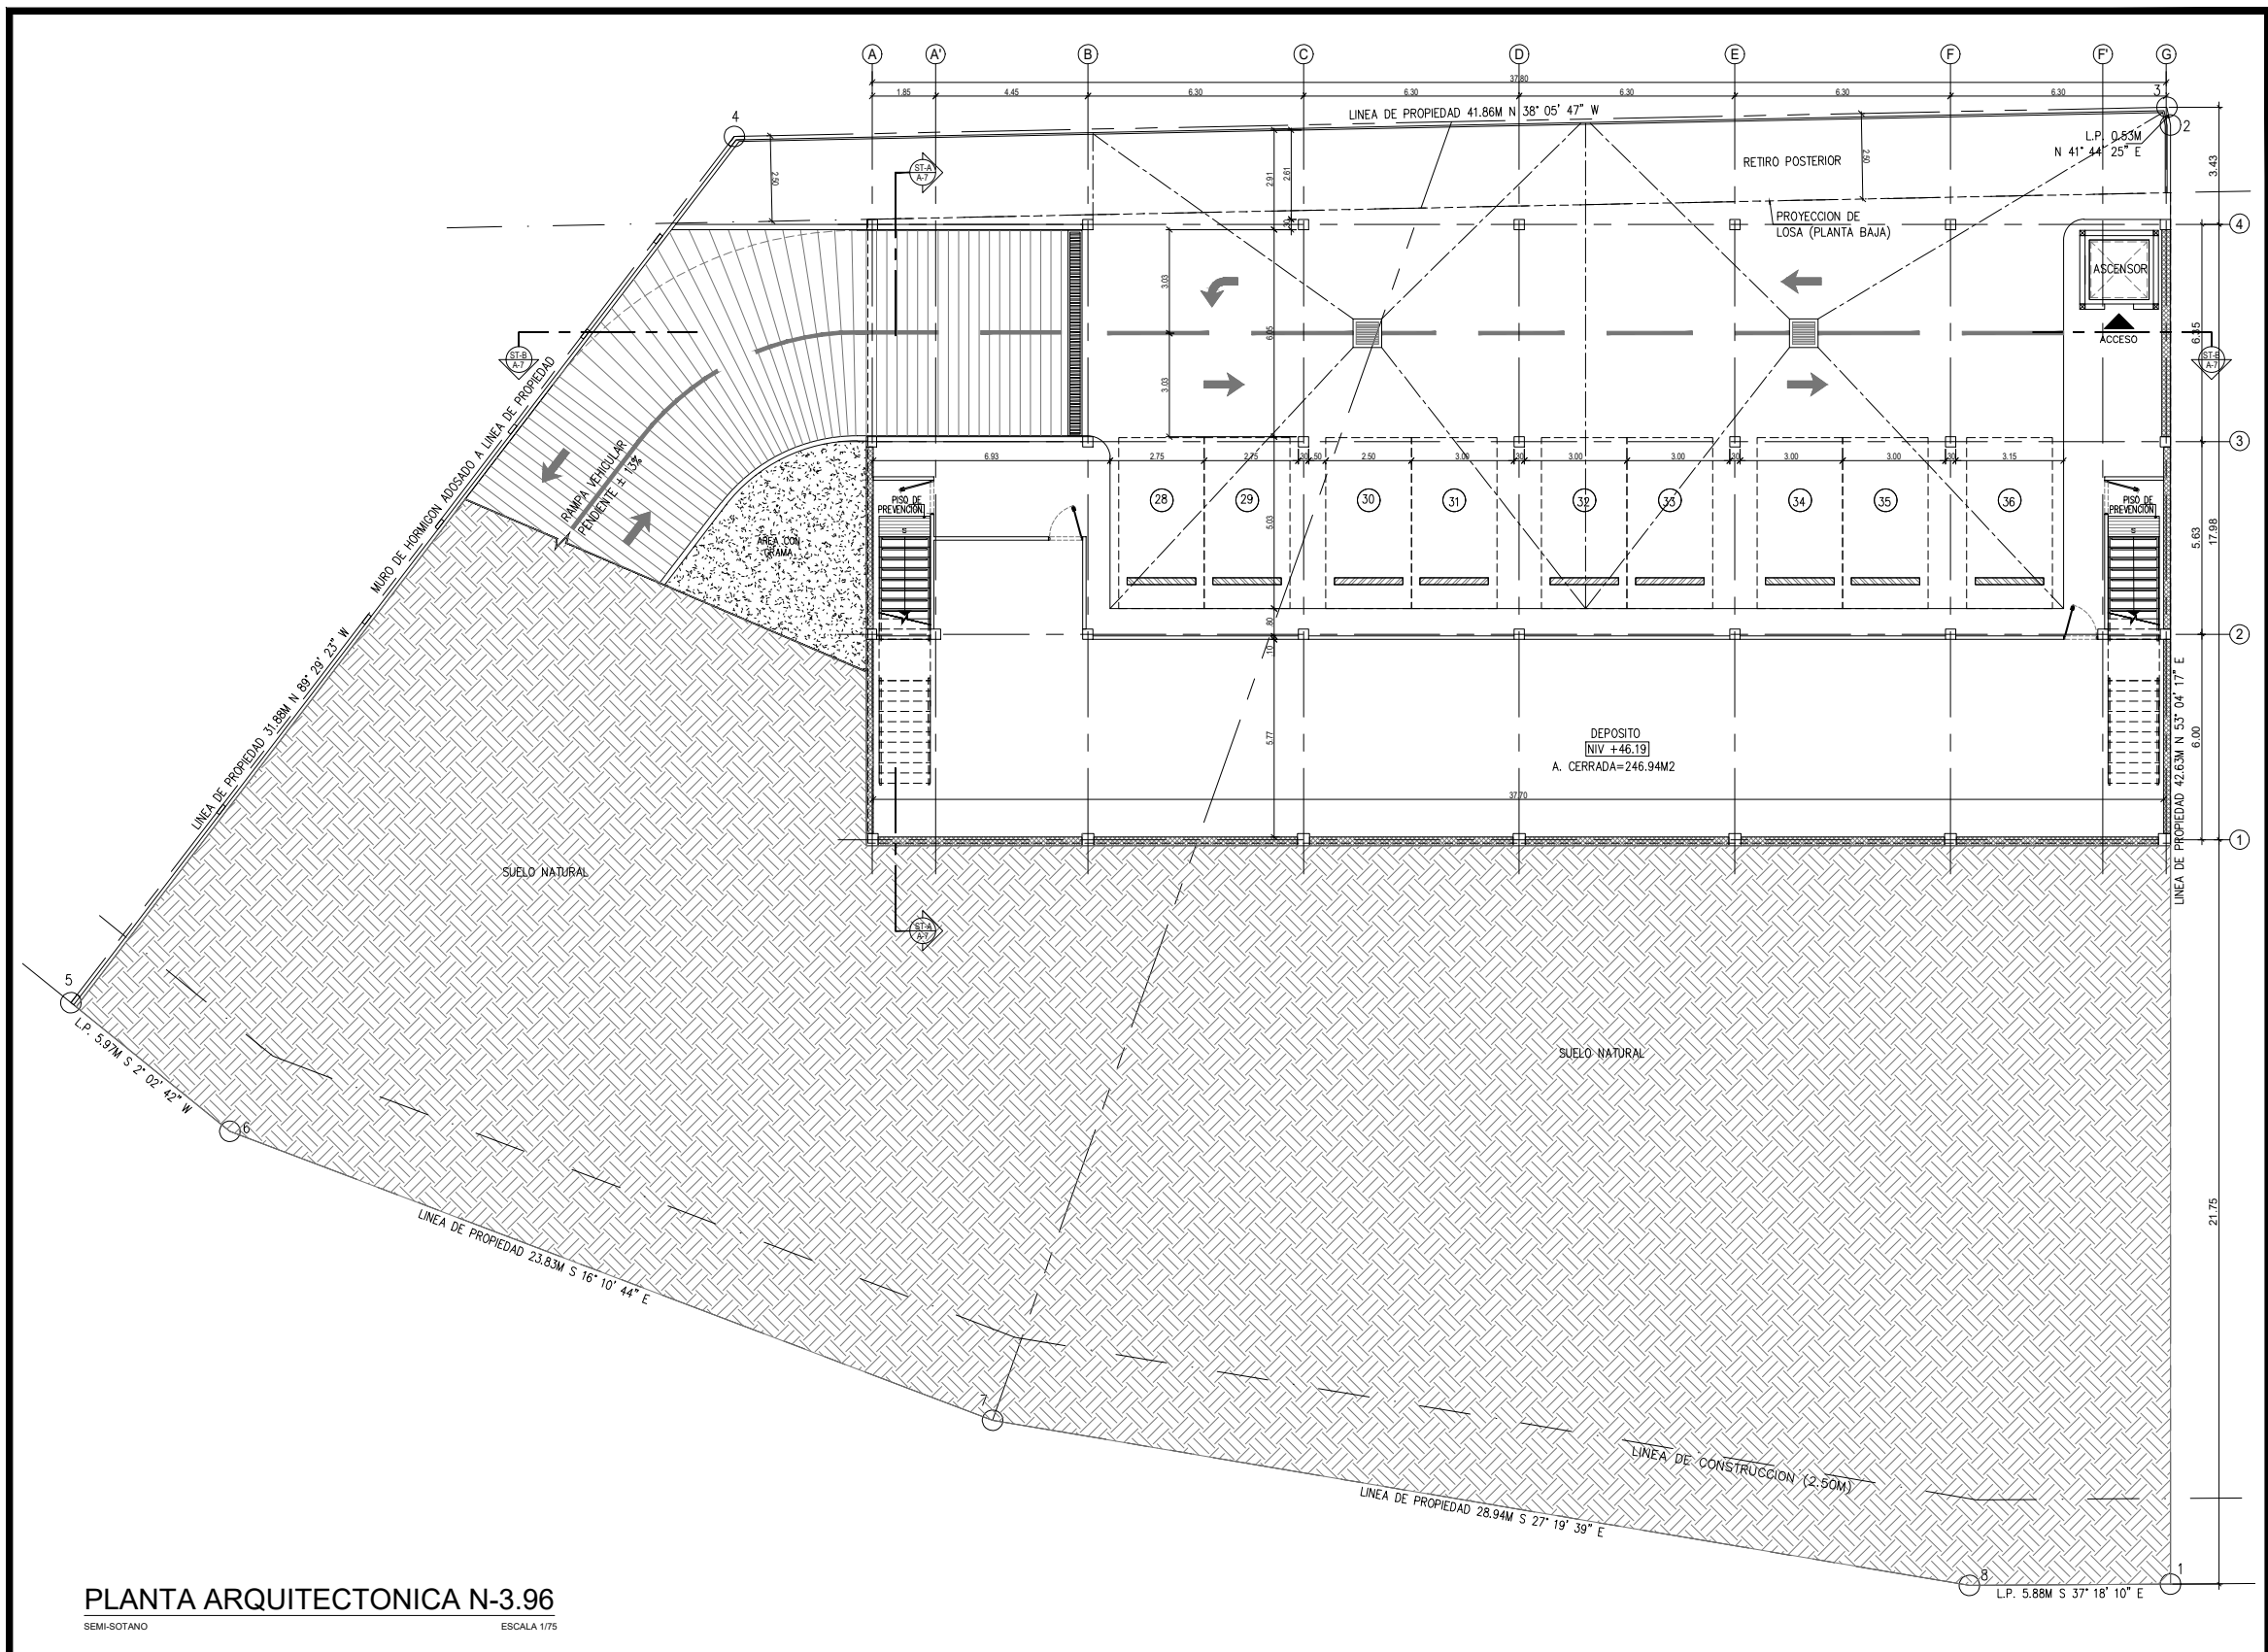

PLANTA ARQUITECTONICA N-3.96
SEMI-SOTANO
ESCALA 1/75



DORA INES TORRES
ARQUITECTA

ANTE-PROYECTO

PROYECTO: CONSTRUCCION DE GALERIA COMERCIAL
PROPIEDAD DE XIUFANG WANG

UBICADO EN LA FINCA 101444 Y 97668 No. / COD. UBICACION: 8714, LOTES A.7 Y A.8 DE LA URBANIZACION MARIA LUISA, VIA PRINCIPAL, LA CABIMA, CORREGIMIENTO DE CHILIBRE, DISTRITO DE PANAMA, PROVINCIA DE PANAMA

DIRECTOR DE OBRAS Y CONST. MUNICIPALES

FECHA: FEBRERO 2023

DISEÑO: ARQ. DORA INES TORRES

DESARROLLO:  VARDNA

ESTRUCTURA:

ELECTRICIDAD: ING. GABRIEL RODRIGUEZ

FONTANERIA: ING. GABRIEL RODRIGUEZ

Plano	Hoja No	De
A-3	03	7