


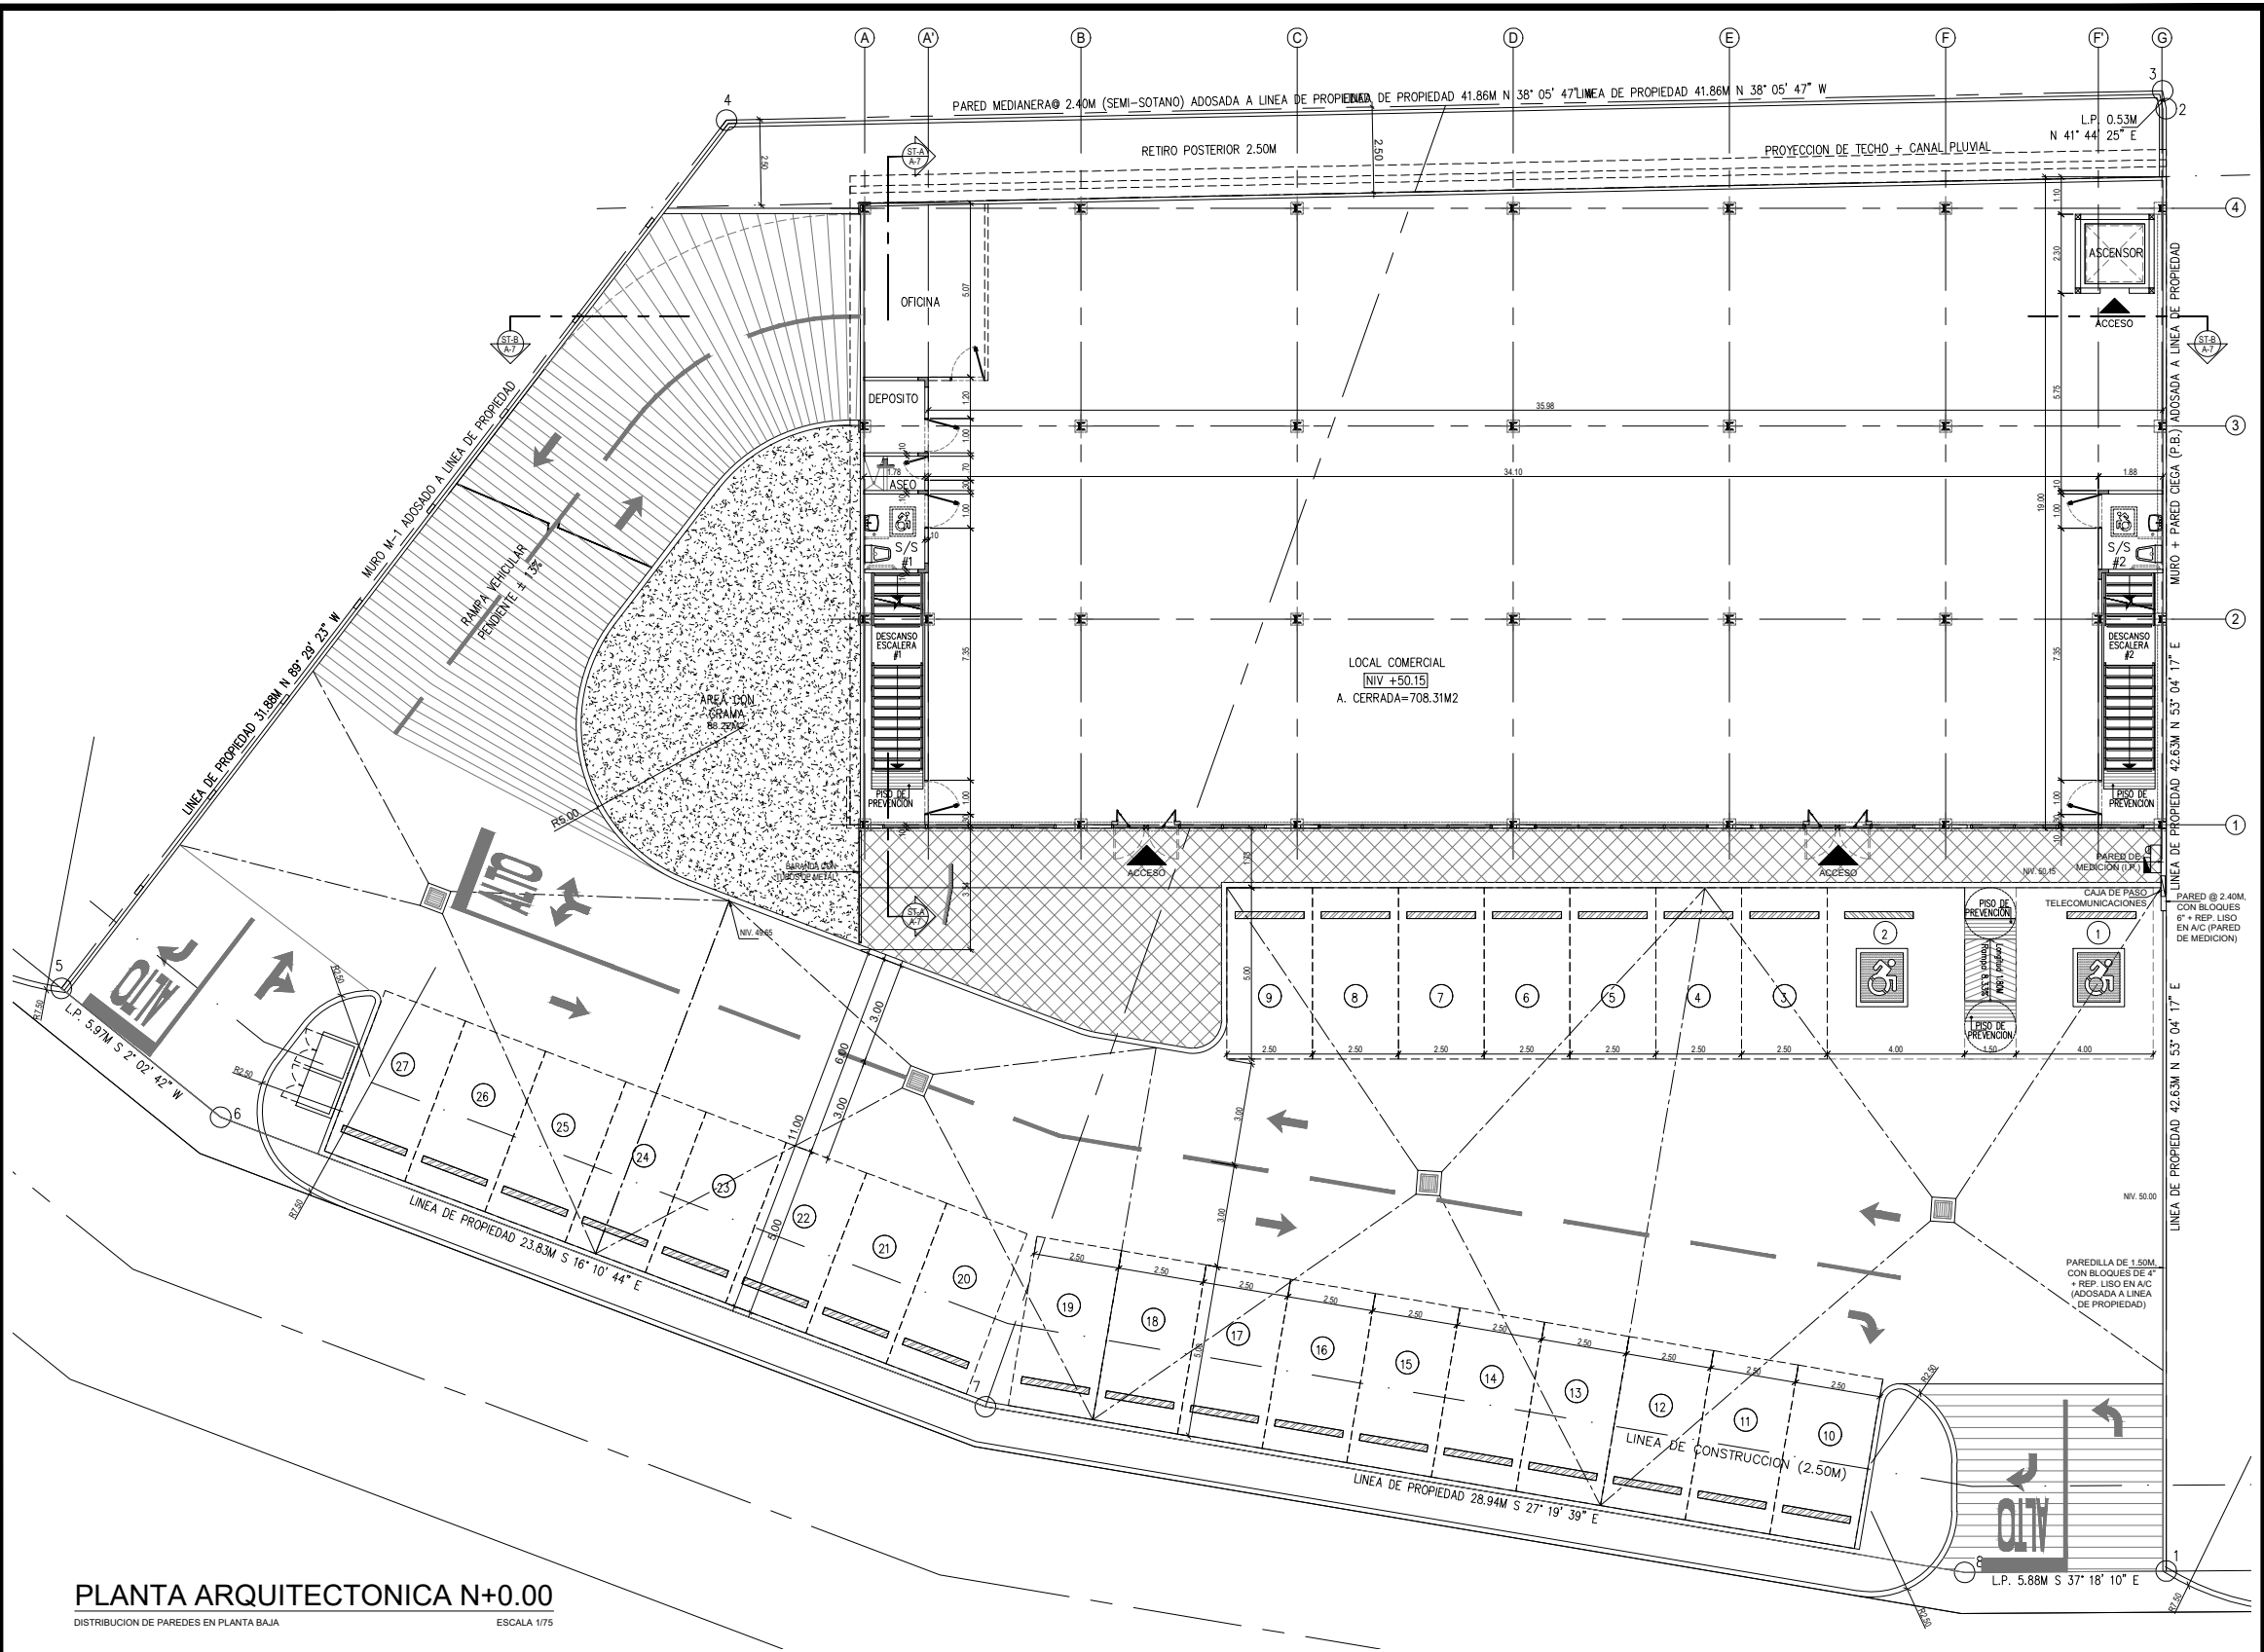

PLANTA ARQUITECTONICA N+0.00

DISTRIBUCION DE PAREDES EN PLANTA BAJA

ESCALA 1/75



DORA INES TORRES
ARQUITECTA

ANTE-PROYECTO	
PROYECTO: CONSTRUCCION DE GALERIA COMERCIAL	
PROPIEDAD DE XIUFANG WANG	
UBICADO EN LA FINCA 101444 Y 97688 No. / COD. UBICACION: 8714, LOTES A.7 Y A.8 DE LA	
URBANIZACION MARIA LUISA, VIA PRINCIPAL, LA CABEZA, CORREGIMIENTO DE CHILIBRE,	
DISTRITO DE PANAMA, PROVINCIA DE PANAMA	
DIRECTOR DE OBRAS Y CONST. MUNICIPALES	
CONTENIDO DE LA HOJA	FECHA: FEBRERO 2023

DISEÑO:	ARQ. DORA INES TORRES
DESARROLLO:	VARDNA
ESTRUCTURA:	ING. GABRIEL RODRIGUEZ
FONTANERIA:	ING. GABRIEL RODRIGUEZ
Piano	Hoja No 04 De 7