


ELEVACION FRONTAL
FACHADA HACIA VIA PRINCIPAL LA CABIMA
ESCALA 1/75



ELEVACION LATERAL DERECHA
ESCALA 1/75

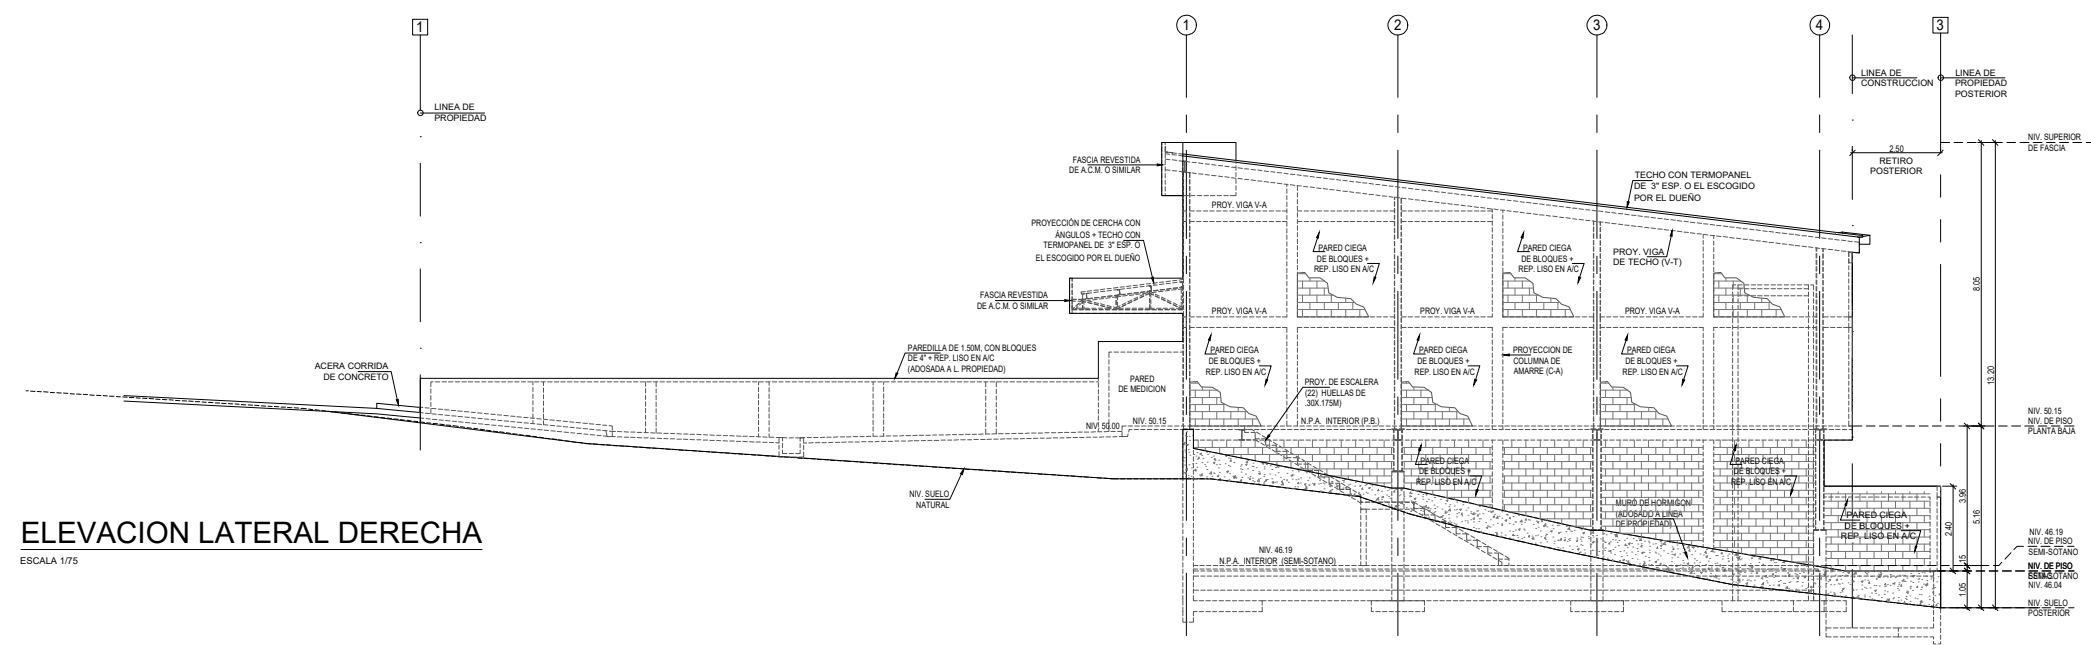

ANTE-PROYECTO
PROYECTO: CONSTRUCCION DE GALERIA COMERCIAL
PROPIEDAD DE XIUFANG WANG
UBICADO EN LA FINCAS 101444 Y 97568 No. / COD. UBICACION 8714, LOTES A.7 Y A.8 DE LA URBANIZACION MARIA LUISA, VIA PRINCIPAL LA CABIMA, CORREGIMIENTO DE CHILIBRE, DISTRITO DE PANAMA, PROVINCIA DE PANAMA

DIRECTOR DE OBRAS Y CONST. MUNICIPALES

FECHA: FEBRERO 2023

DISEÑO: ARQ. DORA INES TORRES
DESARROLLO: VARDNA
ESTRUCTURA:
ELECTRICIDAD: ING. GABRIEL RODRIGUEZ
FONTANERIA: ING. GABRIEL RODRIGUEZ

Plano A-5
Hoja No 05
De 7