


ELEVACION POSTERIOR
ESCALA 1/75



ELEVACION LATERAL IZQUIERDA
ESCALA 1/75

NOTA:
NO SE PROYECTO LA PARED MEDIANERA ADOSADA A LA LINEA DE PROPIEDAD, PARA UNA MEJOR REPRESENTACION

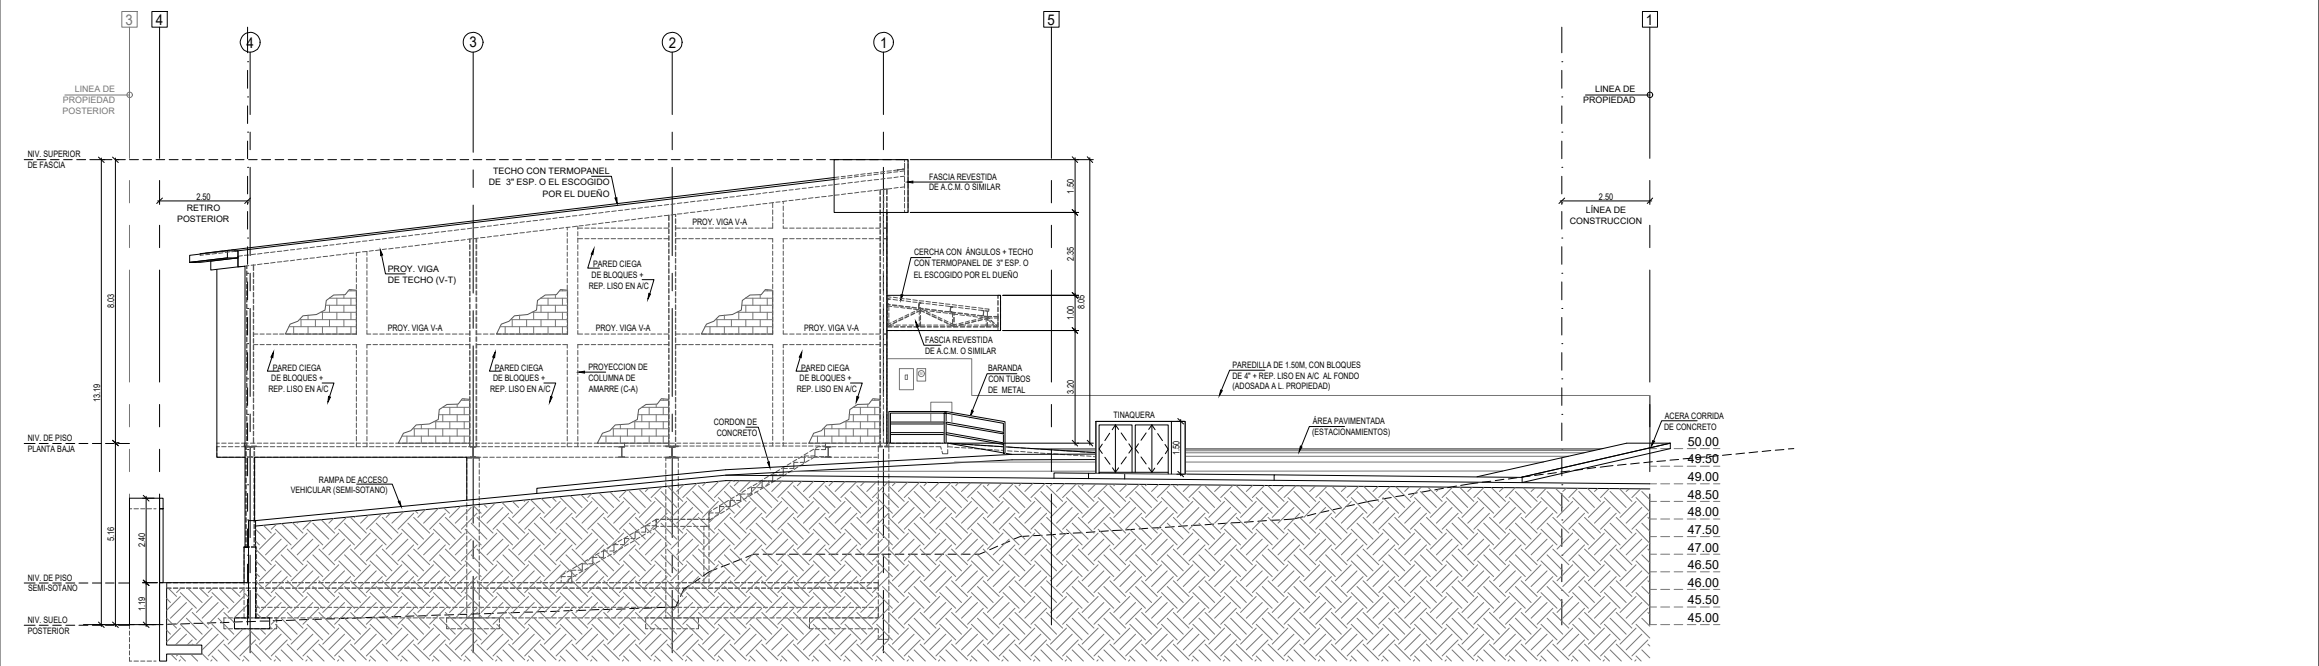

DORA INES TORRES
ARQUITECTA

ANTE-PROYECTO
PROYECTO: CONSTRUCCION DE GALERIA COMERCIAL
PROPIEDAD DE XUFANG WANG
UBICADO EN LA FINCA 101444 Y 9798 No. / COD. UBICACION 8714, LOTES A-7 Y A-8 DE LA URBANIZACION MARIA LUISA, VIA PRINCIPAL, LA CABINA, CORREGIMIENTO DE CHILBRE, DISTRITO DE PANAMA, PROVINCIA DE PANAMA

DIRECTOR DE OBRAS Y CONST. MUNICIPALES

FECHA: FEBRERO 2023

DISEÑO: ARQ. DORA INES TORRES
DESARROLLO: **VARDNA**
ESTRUCTURA:
ELECTRICIDAD: ING. GABRIEL RODRIGUEZ
FONTANERIA: ING. GABRIEL RODRIGUEZ

Plano: A-6 Hoja No: 06 De: 7