



ELEVACION PRINCIPAL-PATIO INTERNO

ESCALA 1:100

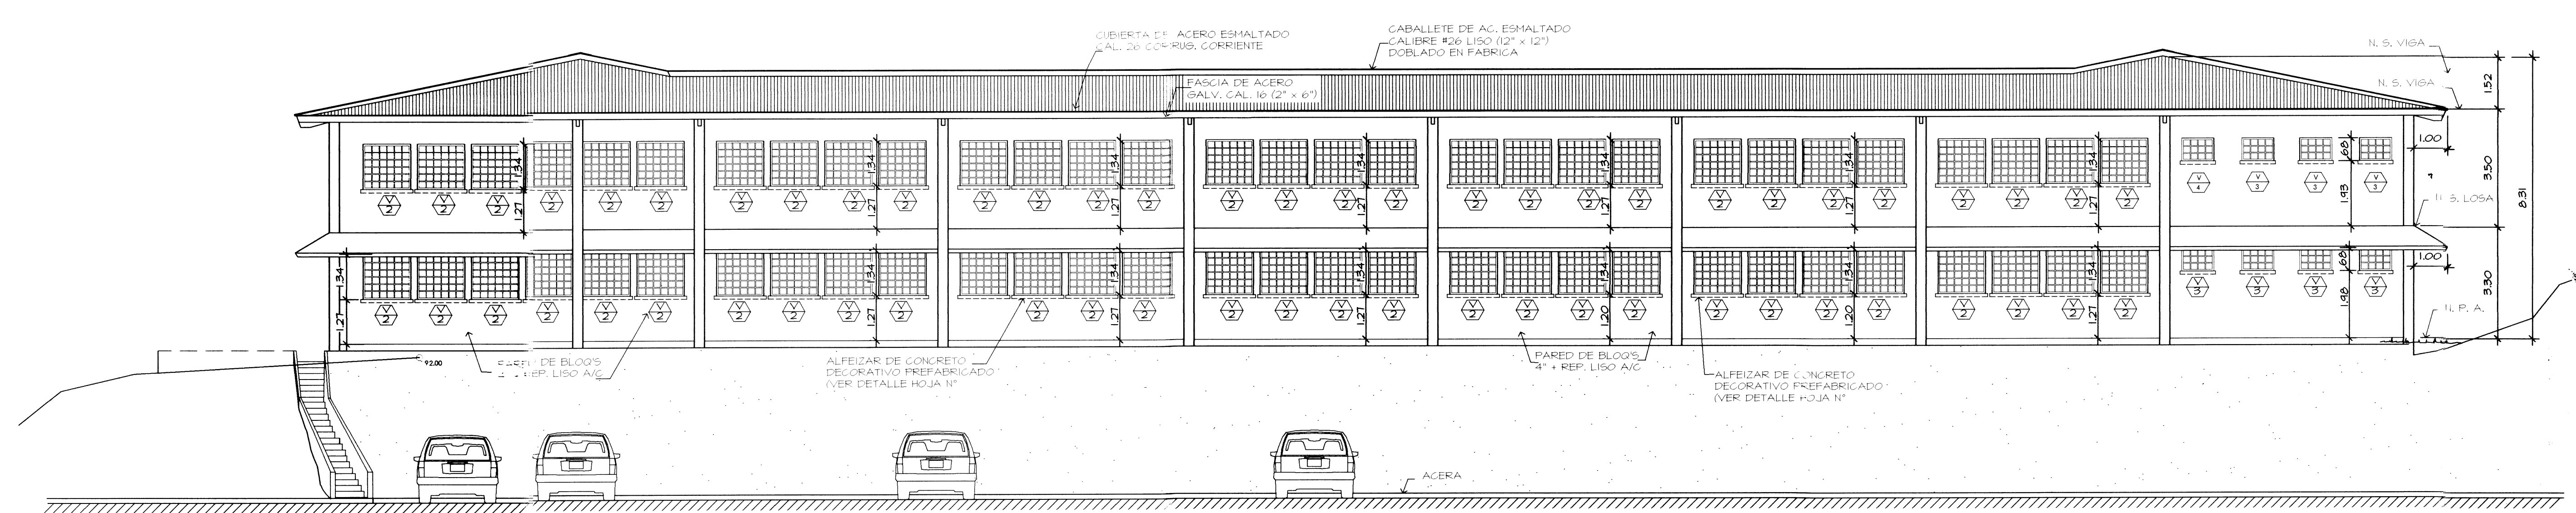


ELEVACION POSTERIOR

ESCALA 1:100

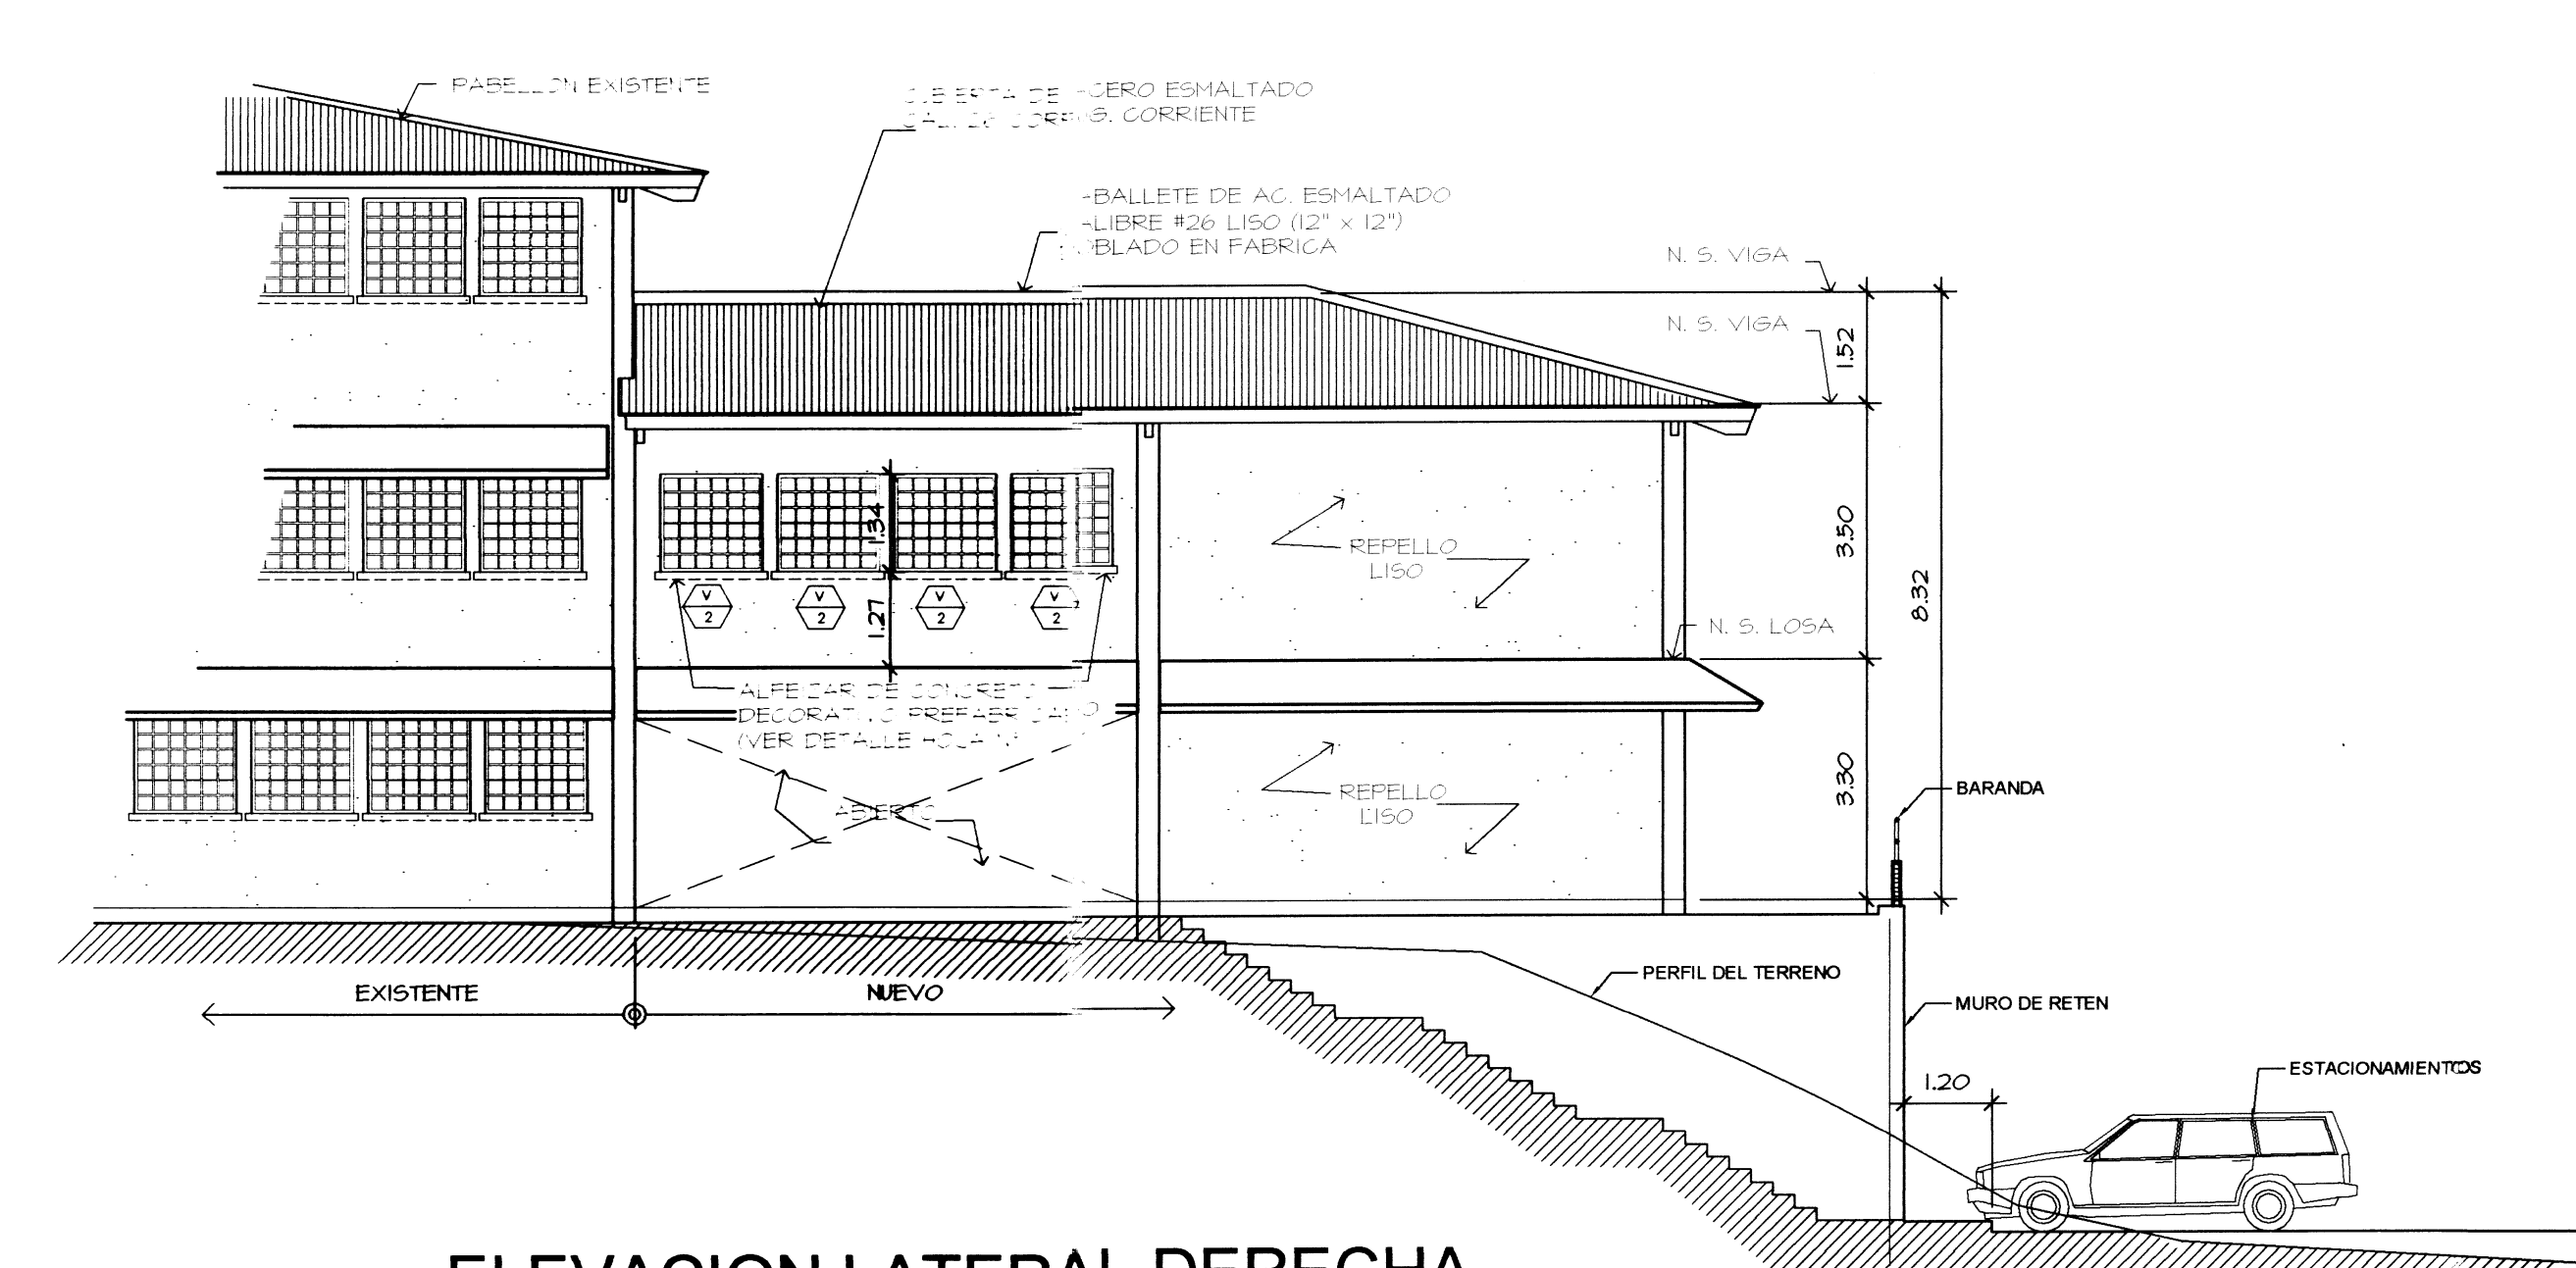

ELEVACION LATERAL DERECHA

ESCALA 1:100

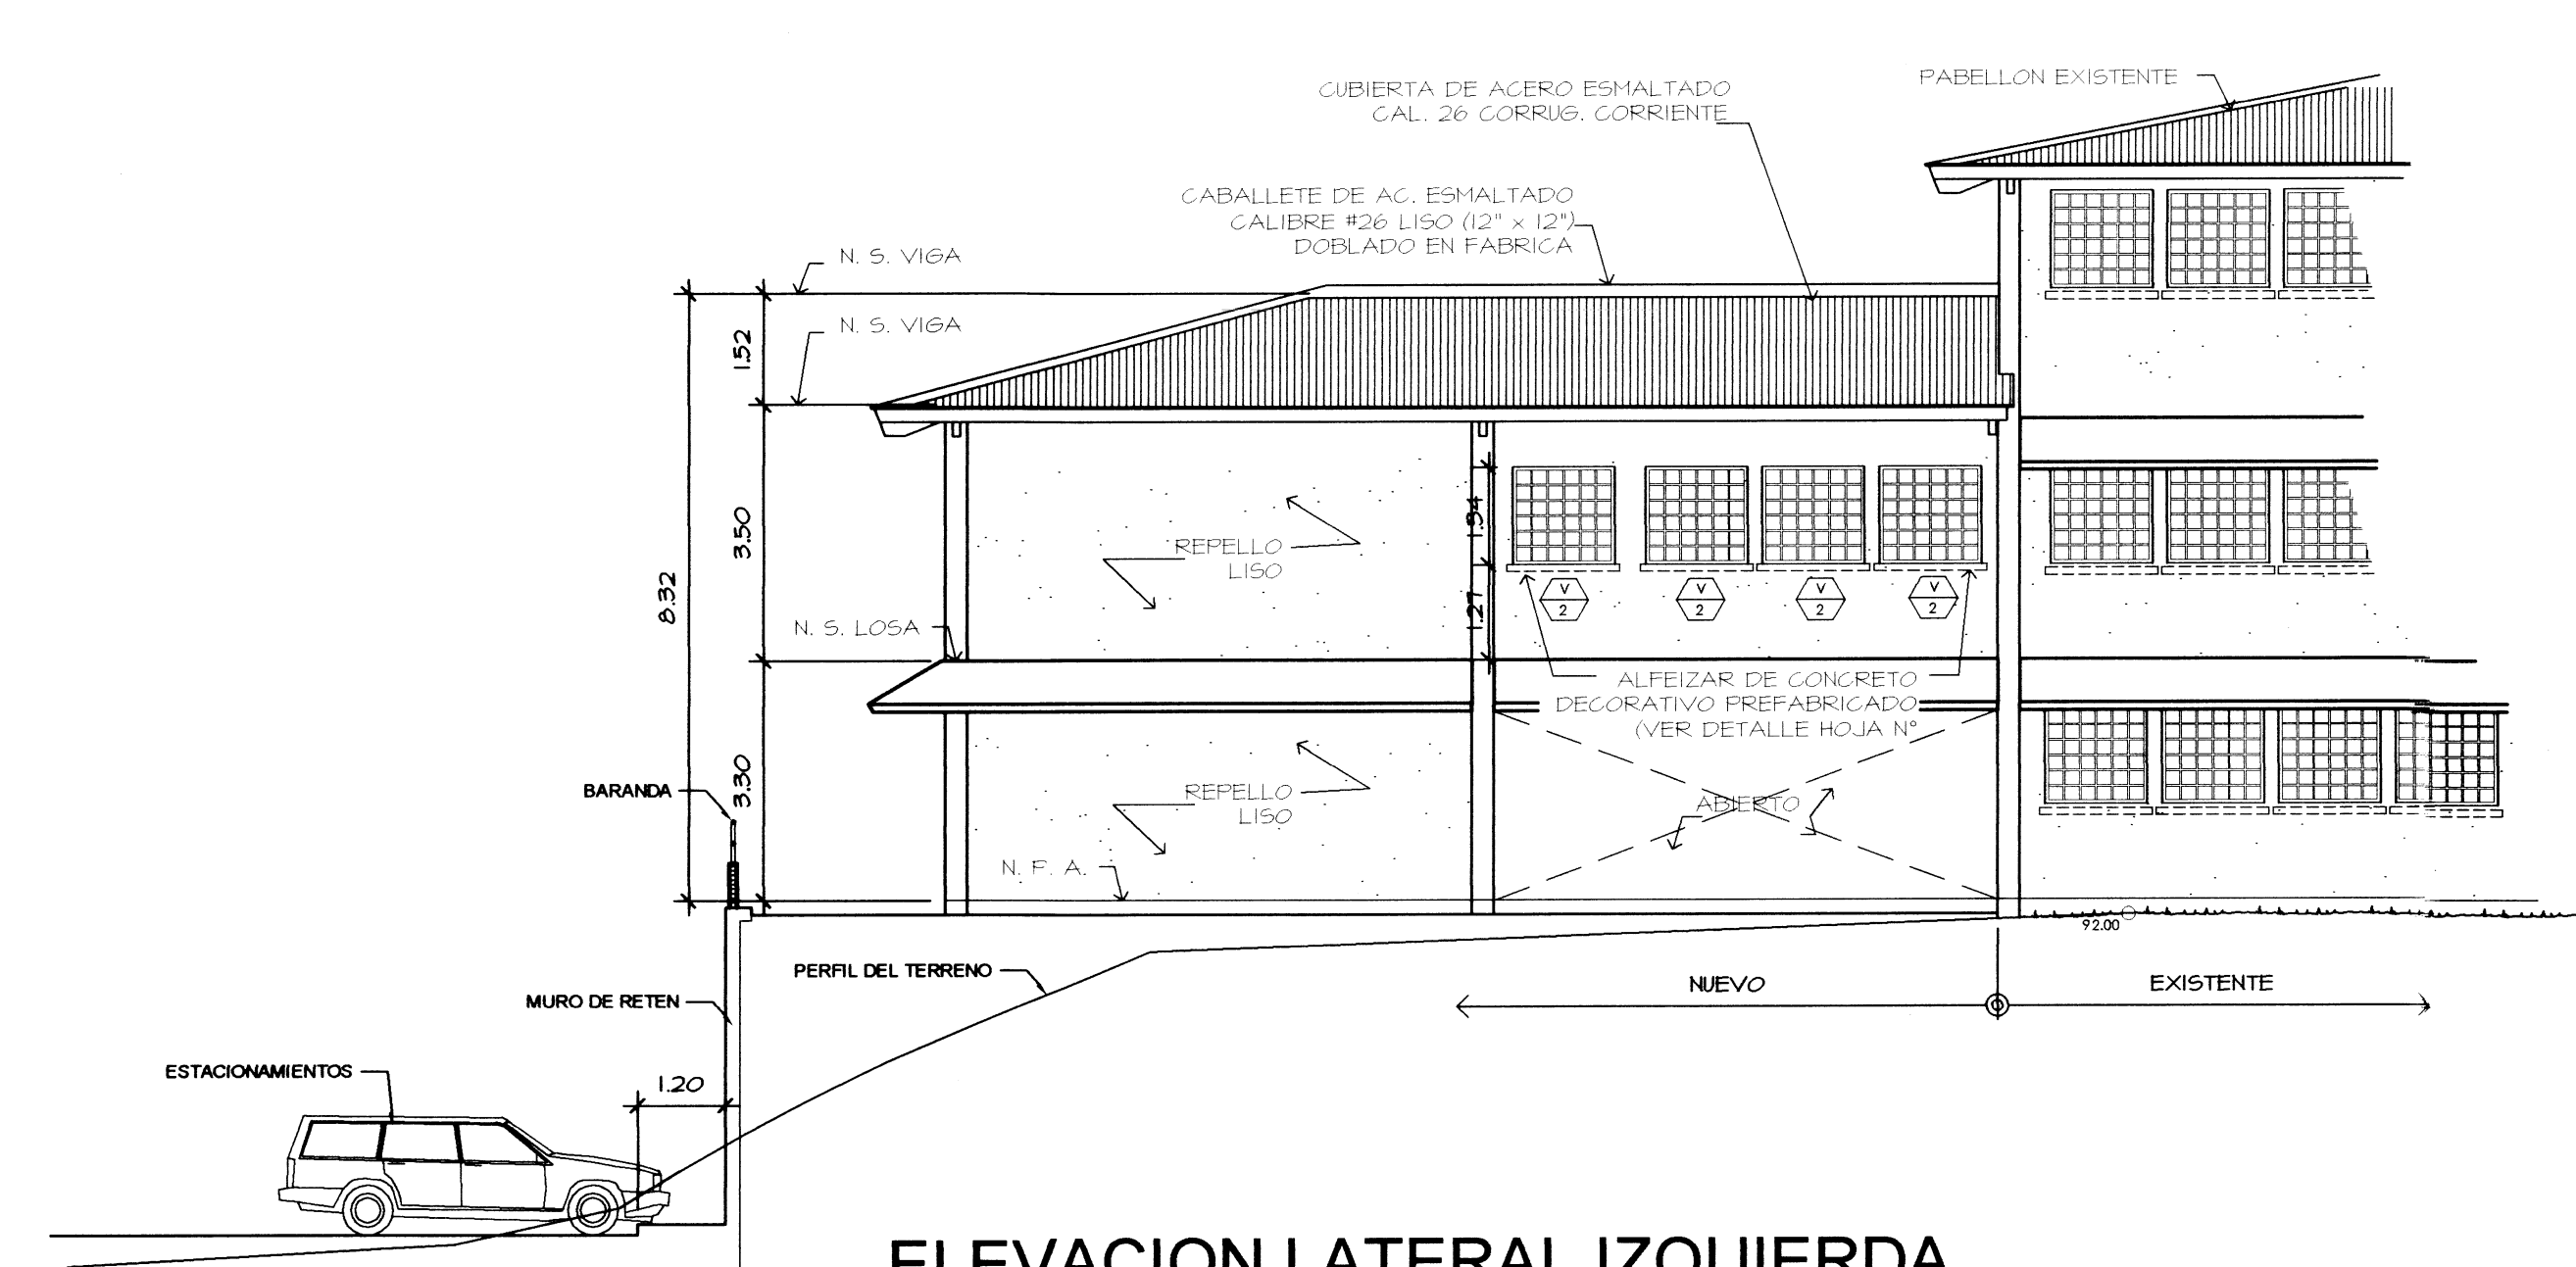

ELEVACION LATERAL IZQUIERDA

ESCALA 1:100

EDCSA

ESTUDIOS, DISEÑOS, CONSTRUCCIONES, S.A.

PROYECTO: CONSTRUCCION DE UN PABELLON DE PLANTA BAJA Y UN ALTO PARA 16 AUJAS DE ENSEMANZA: INCLUYE DOS (2) BATERIAS DE BAÑOS, ACCESO A LA PLAZA DE ESTACIONAMIENTOS, EXPANSION DEL PATIO CENTRAL Y MUROS DE CONTENCIÓN.	FECHA:	ENE. DE 2012
	DIBUJO:	ARQ. L. J. DIAZ
PARA: ESCUELA SANTIAGO DE LA GUARDIA, ETAPA N° 2	ESCALA:	INDICADA
UBICACION: EL VALLE DE SAN ISIDRO, CORREGIMIENTO OMAR TORRIOS H, DISTRITO DE SAN MIGUELITO, PROV. DE PANAMA.	HOJA No:	6
ARQUITECTO: L. A. MORAN	ESTRUCTURA: F. VERGARA	ELECTRICIDAD: M. PADILLA
ELECTRONICA: L. A. MORAN	FONTERIA: R. MIRANDA	MECANICA: M. PADILLA
TOTAL: 32		
PROPIETARIO: MEDUCA		INGENIERO MUNICIPAL