



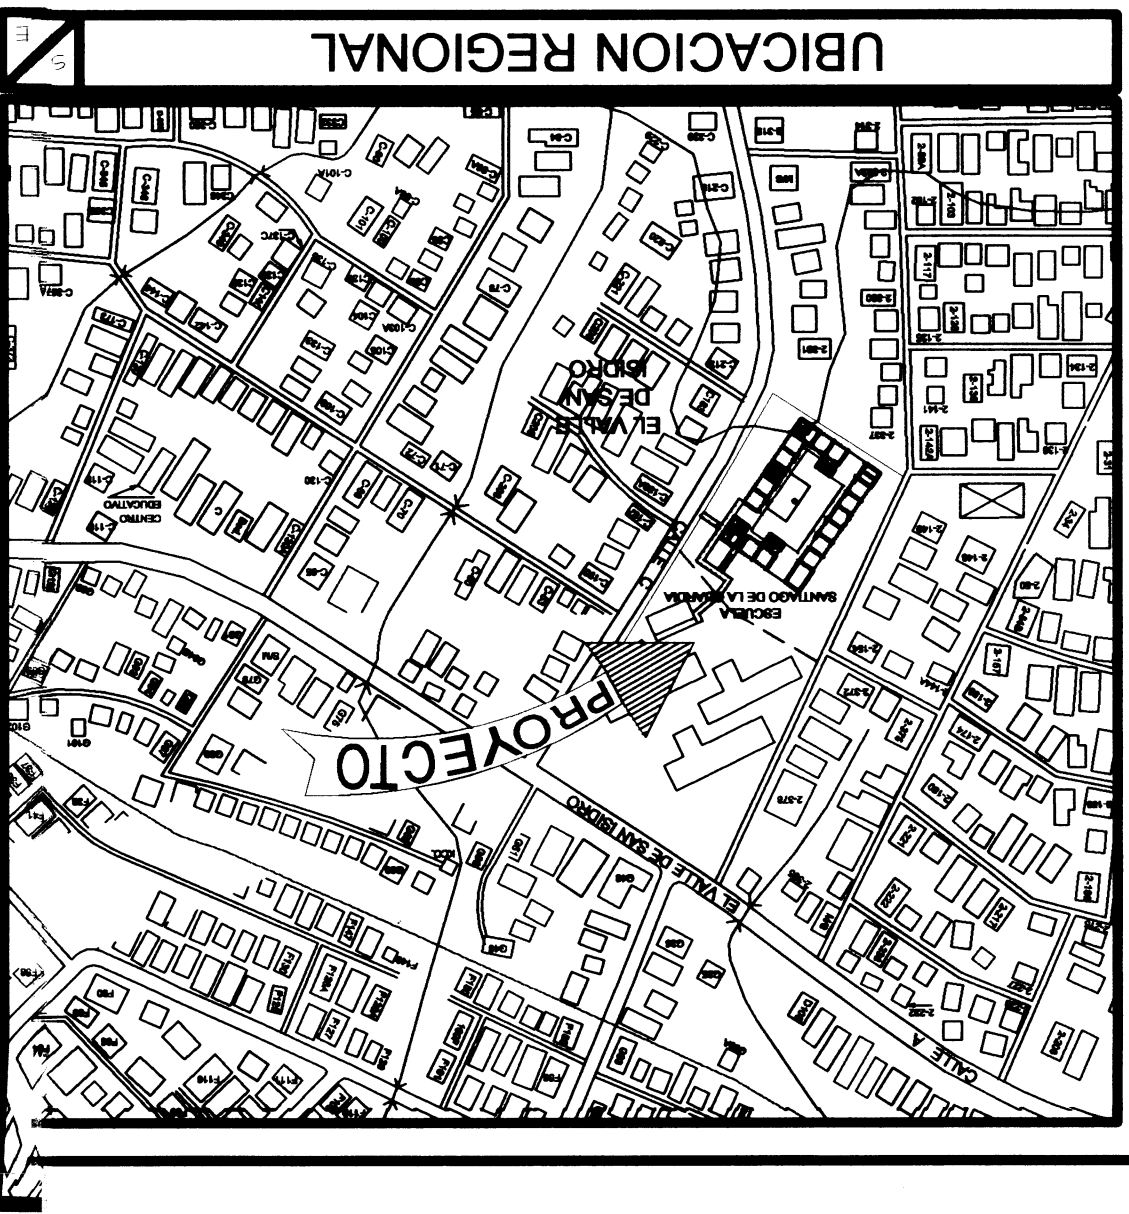

UBICACION EN EL COMPLEJO EDUCATIVO

ESCALA: 1:500

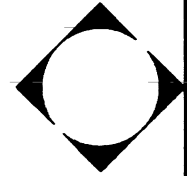

EDCSA
ESTUDIOS, DISEÑOS, CONSTRUCCIONES, S.A.

PROYECTO: CONSTRUCCION DE UN PABELLON DE PLANTA BUA Y UN AUTO PARA 16 ALULAS DE ENSEMANZA, INCULTE DOS (2) BATERIAS DE BANOS, ACCESO A LA PLAZA DE ESTACIONAMIENTOS, EXPANSION DEL PATIO CENTRAL Y MUROS DE CONTENCIÓN.				FECHA: ENE. DE 2012	
PARA: ESCUELA SANTAGO DE LA GUARDA, ETAPA N° 2				DIBUJO: ARO. L. J. DIAZ	
UBICACION: EL VALLE DE SAN ISIDRO, CORREGIMIENTO OMAR TORRILLOS H. DISTRITO DE SAN MIGUELITO, PROV. DE PANAMA.				ESCALA: INDICADA	
ARQUITECTO: L. A. MORAN				HOJA No: 2	
ELECTRONICA: F. VERGARA				ELECTRICIDAD: M. PADILLA	
FONTANERIA: R. MIRANDA				MECANICA: M. PADILLA	
TOTAL: 32				TOTAL: 32	
PROPIETARIO: MEDUCA				INGENIERO MUNICIPAL	

Luis A. Moran Brito
Ingeniero Municipal
Firma y Sello

FELIX A. VERGARA
Firma y Sello

REVISADO
Firma y Sello

MINISTERIO DE SALUD
SECRETARIA DE SALUD
Firma y Sello