


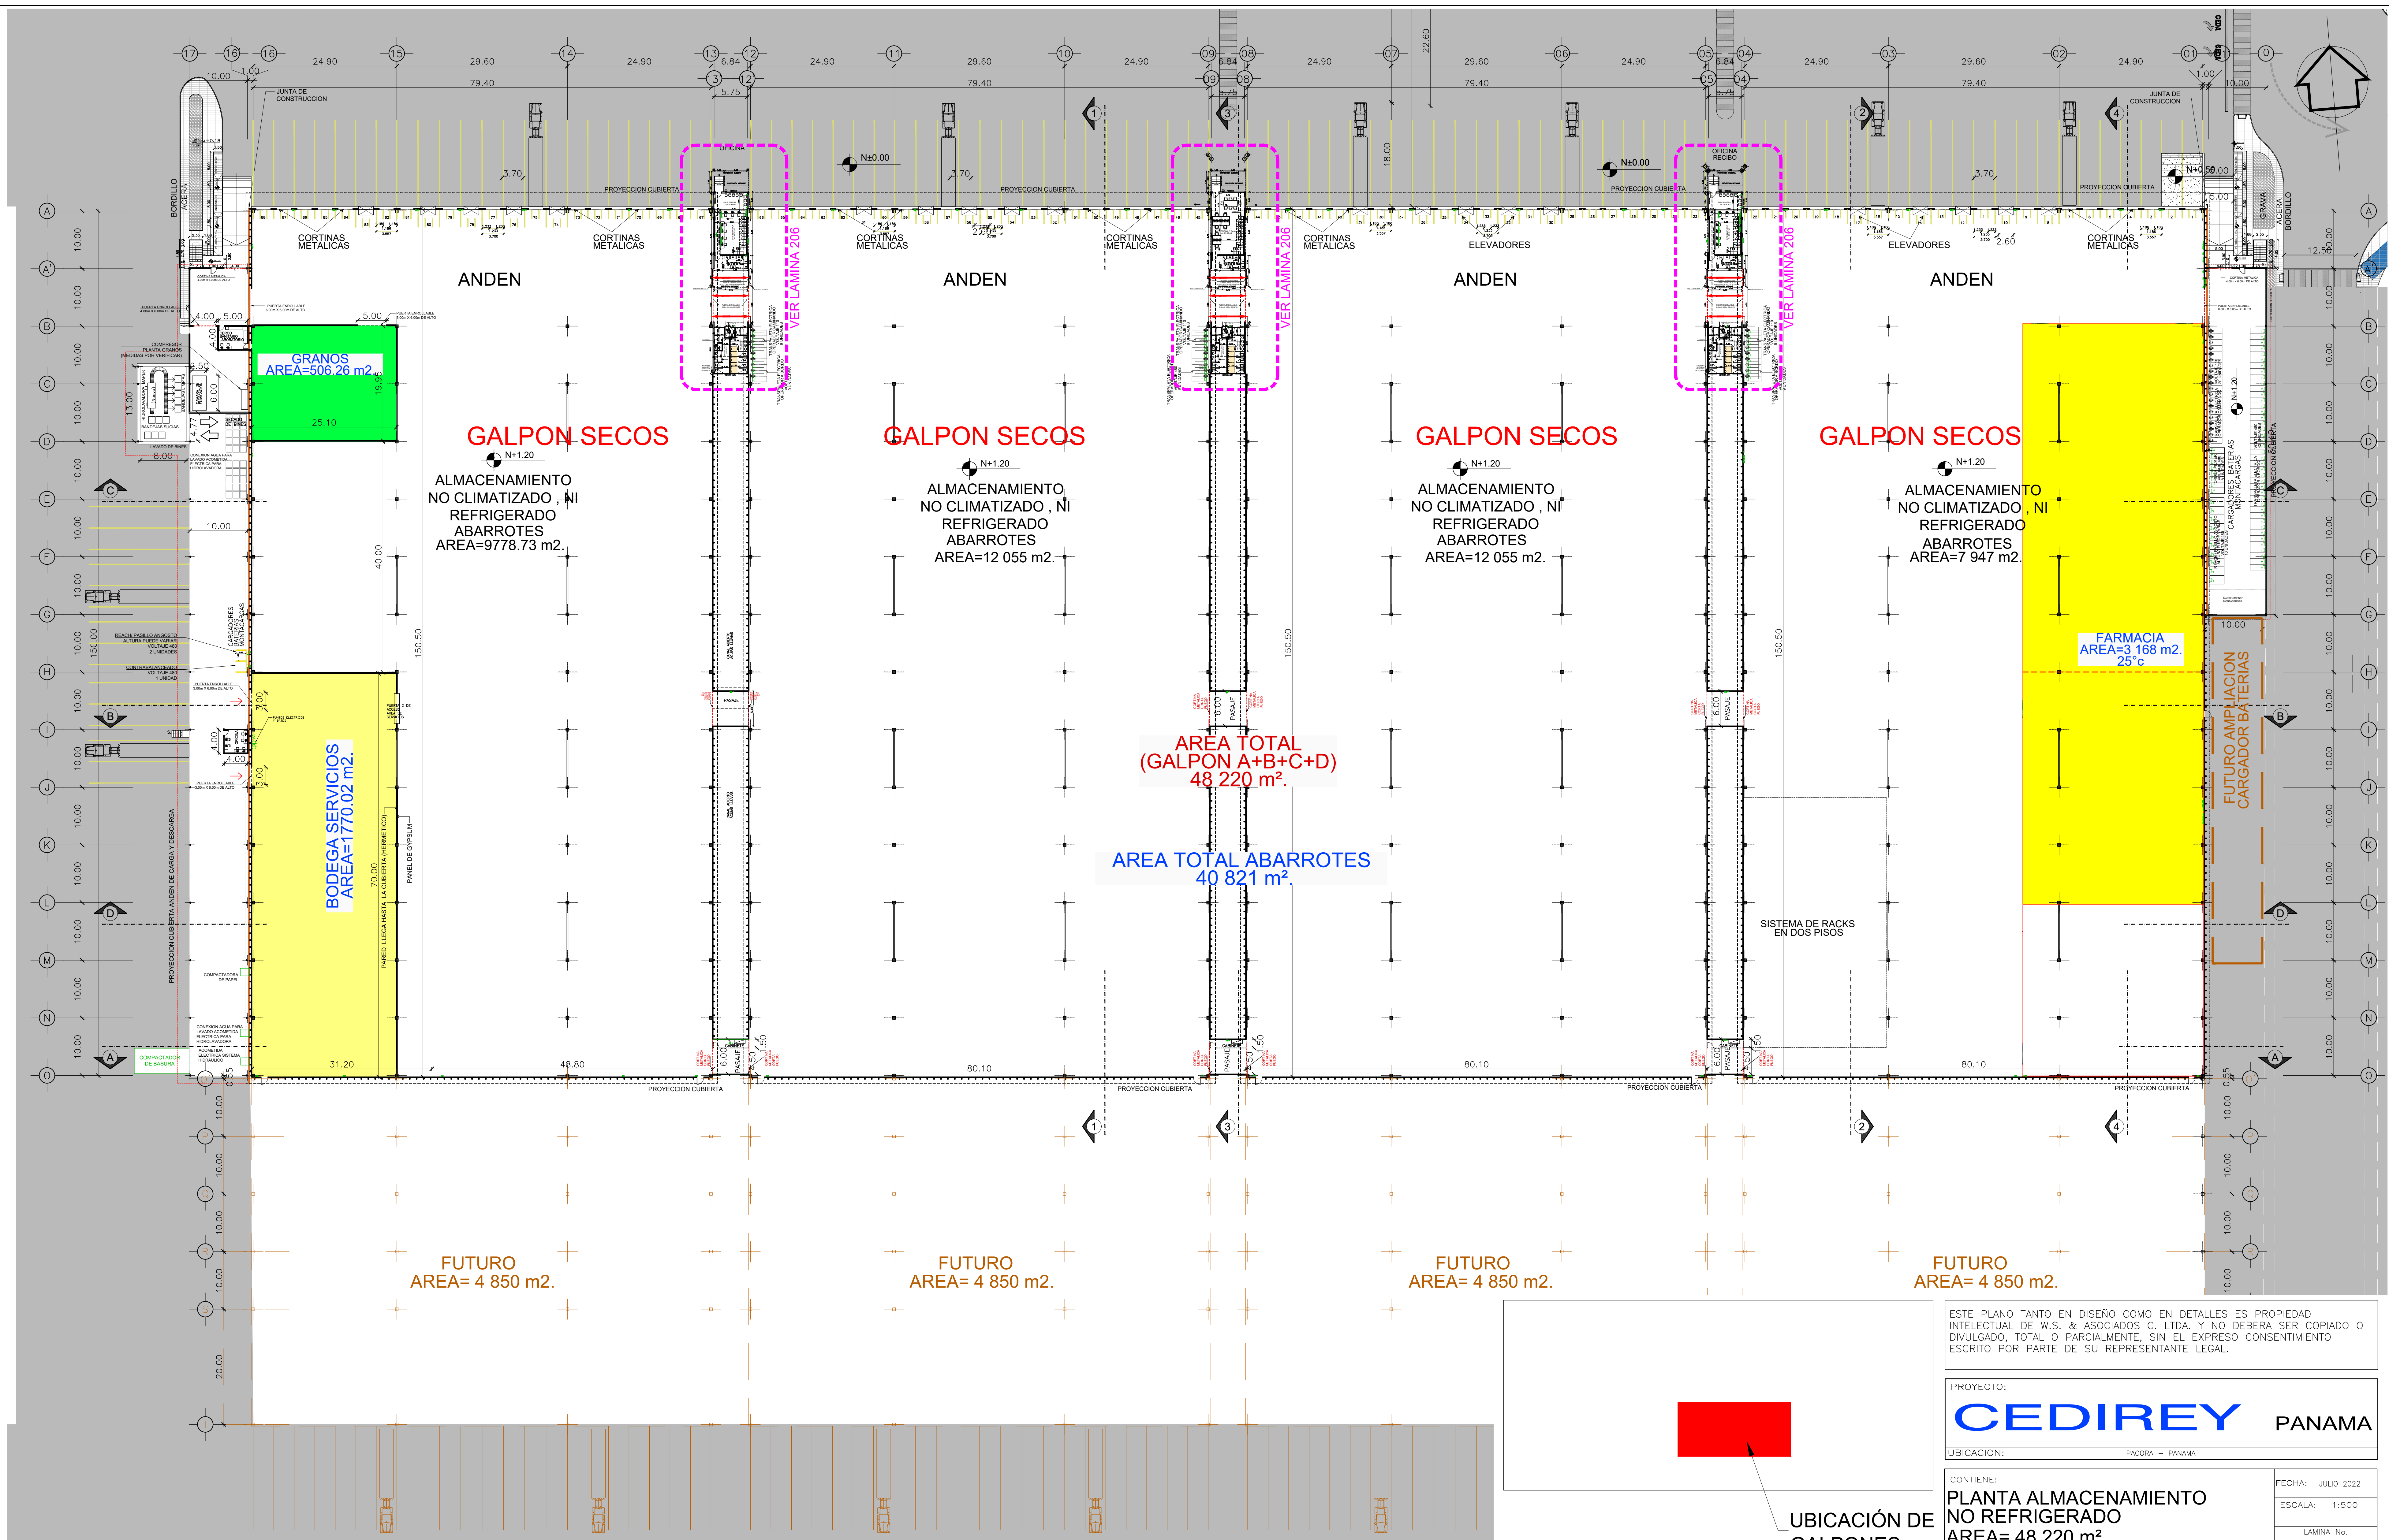


PLANTA ALMACENAMIENTO NO REFRIGERADO
ESCALA 1:500

UBICACIÓN DE GALPONES


ESTE PLANO TANTO EN DISEÑO COMO EN DETALLES ES PROPIEDAD INTELECTUAL DE W.S. & ASOCIADOS C. LTDA. Y NO DEBERÁ SER COPIADO O DIVULGADO, TOTAL O PARCIALMENTE, SIN EL EXPRESO CONSENTIMIENTO ESCRITO POR PARTE DE SU REPRESENTANTE LEGAL.

PROYECTO:	CEDIREY PANAMA	
UBICACION:	PACORA - PANAMA	
CONTIENE:	PLANTA ALMACENAMIENTO NO REFRIGERADO AREA= 48 220 m².	FECHA: JULIO 2022 ESCALA: 1:500 LAMINA No. 201
WS & A Cia. Ltda. ARQ. MARCELO SOTO VELASQUEZ ARQ. JAIME ORTIZ REINOSO ARQ. MARCELO SOTO HURTADO		arquitectura ingeniería construcción diseño interiores wsa@wsa.com.ec

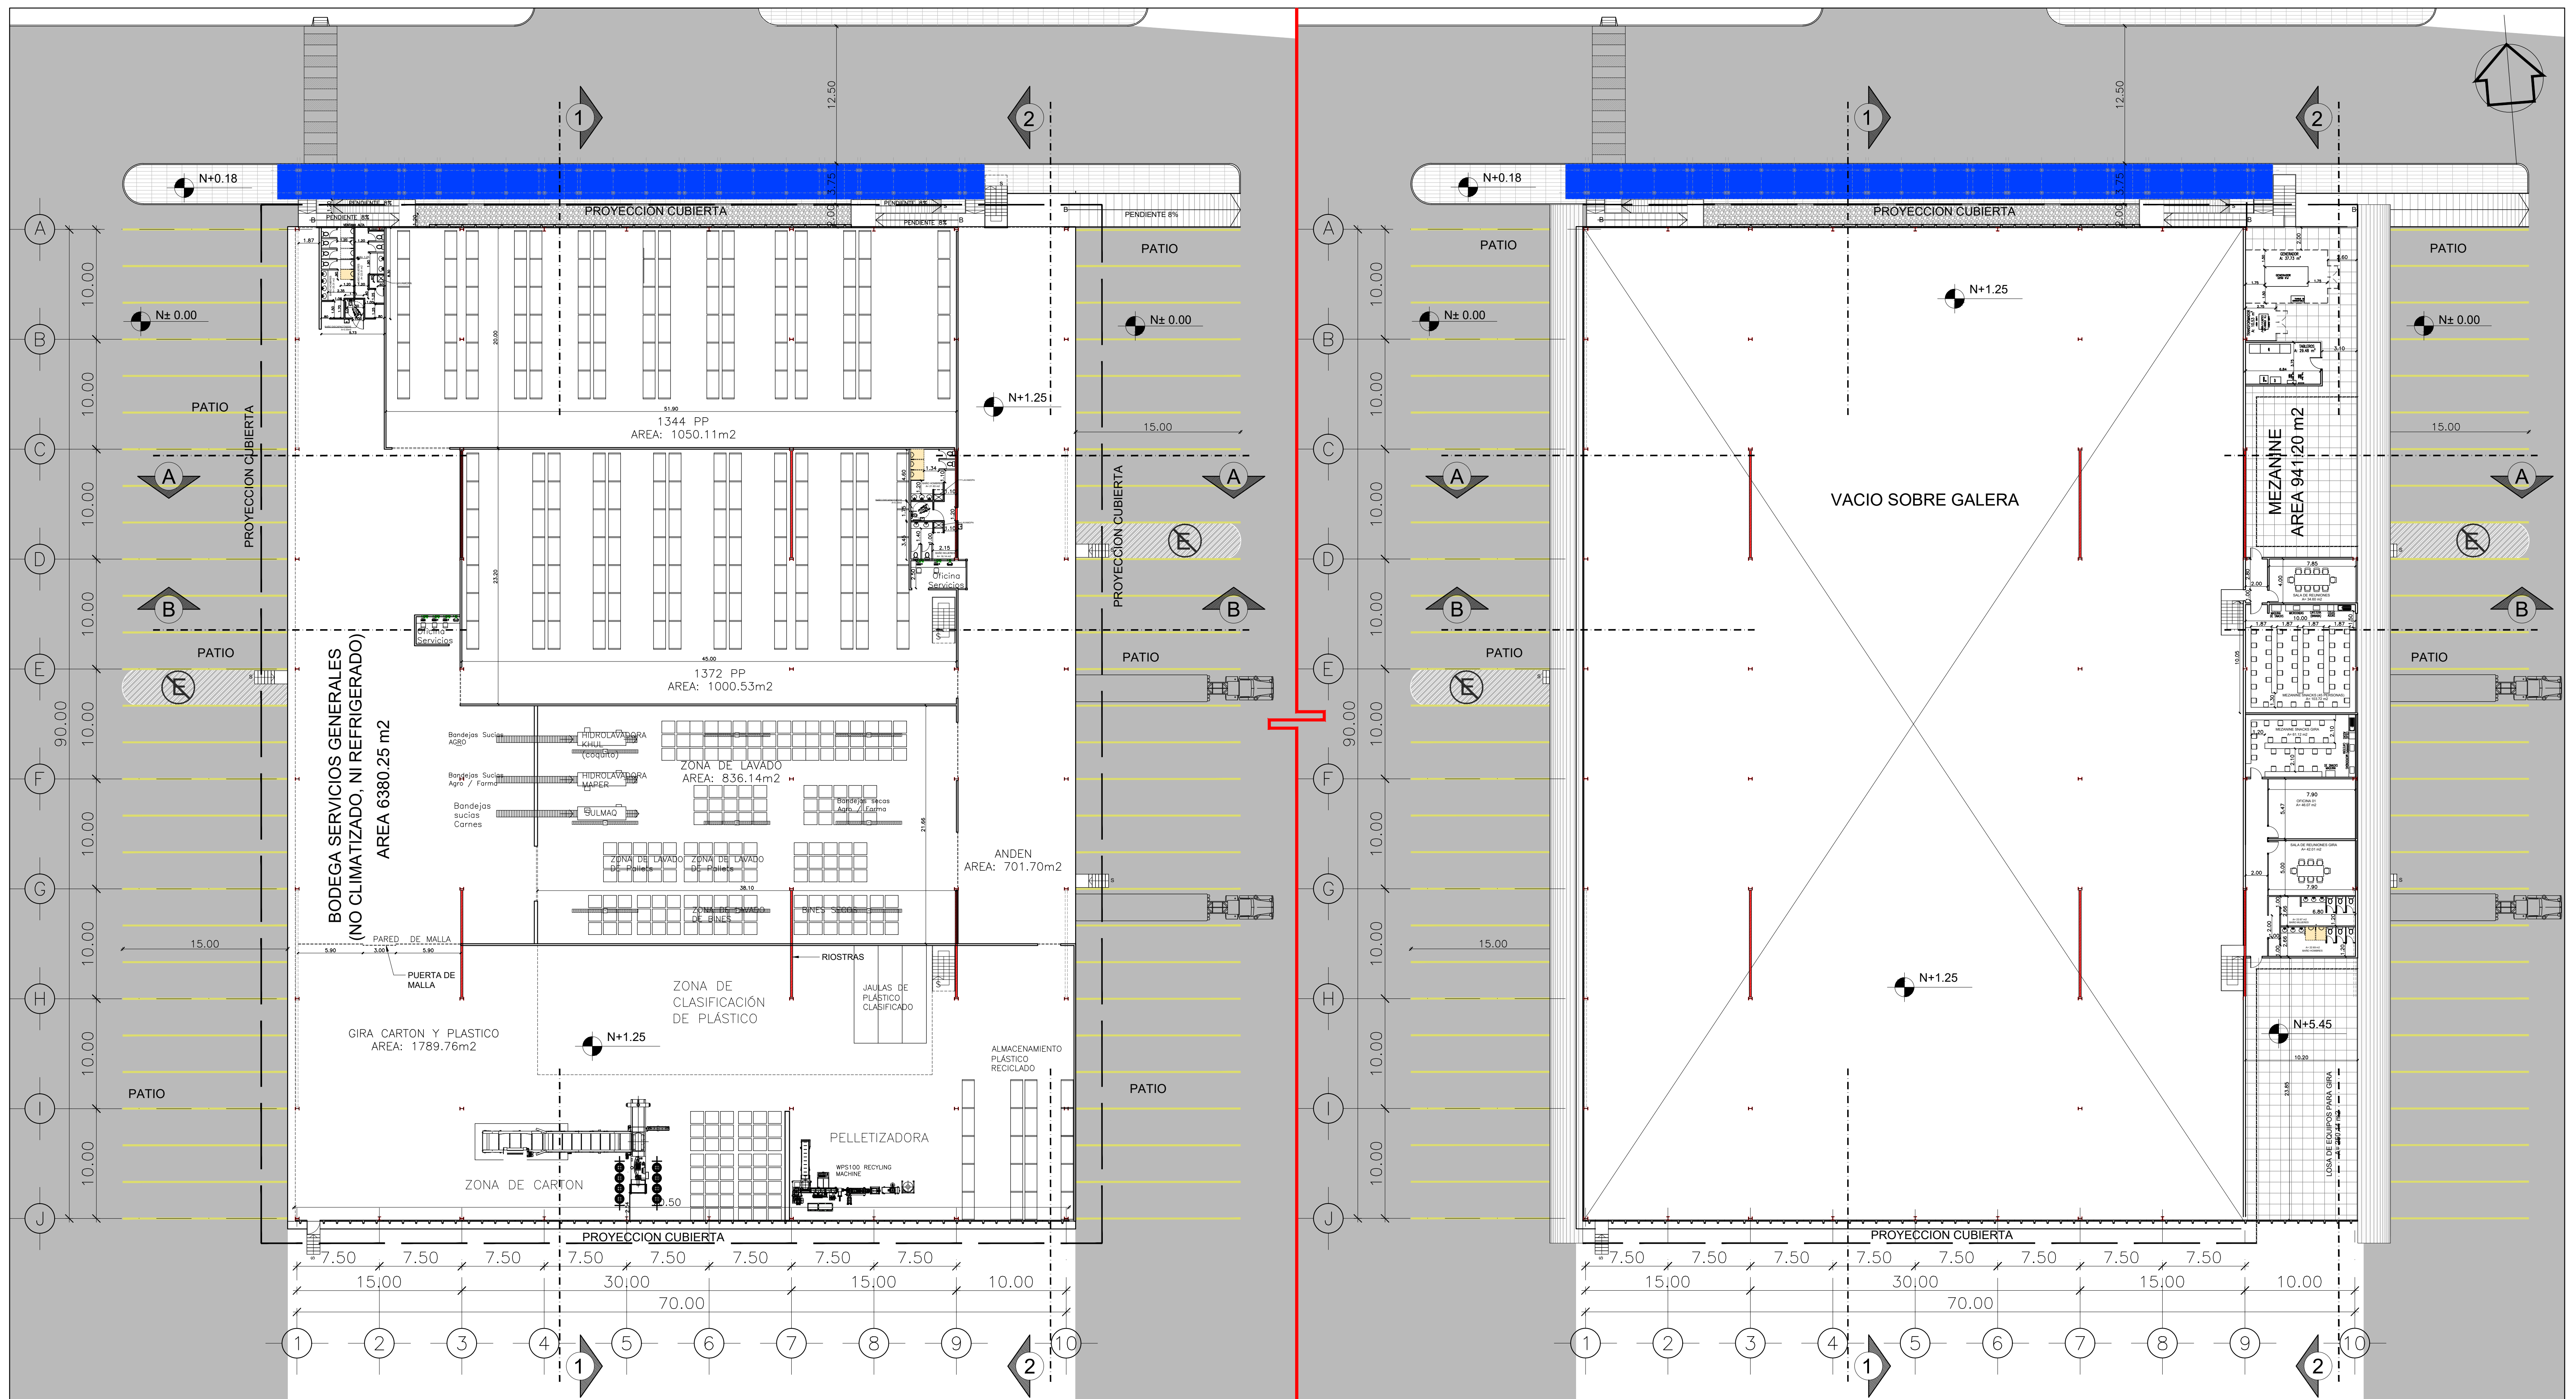

PLANTA BODEGA SERVICIOS
ESCALA 1:250

MEZANINE BODEGA SERVICIOS
ESCALA 1:250

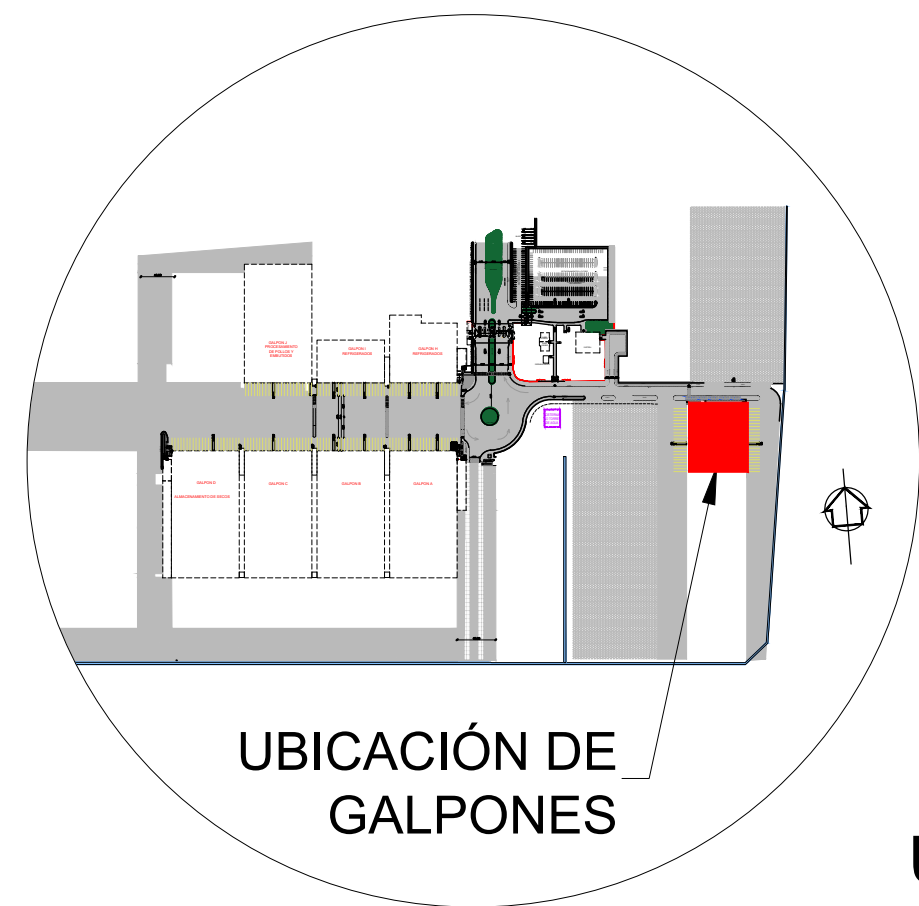

UBICACION
ESCALA S/E

ESTE PLANO TANTO EN DISEÑO COMO EN DETALLES ES PROPIEDAD INTELLECTUAL DE W.S. & ASOCIADOS C. LTDA. Y NO DEBERA SER COPIADO O DIVULGADO, TOTAL O PARCIALMENTE, SIN EL EXPRESO CONSENTIMIENTO ESCRITO POR PARTE DE SU REPRESENTANTE LEGAL.

PROYECTO:
CEDIREY PANAMA


UBICACIÓN: PACORA - PANAMA

CONTIENE:
**PLANTA BAJA
MEZANINE
SERVICIOS GENERALES**


FECHA: ENERO 2023
ESCALA: 1:250
LAMINA No.
301

WS&A Cía. Ltda.
ARQ. MARCELO SOTO VELASQUEZ
ARQ. JAME ORTIZ REINOSO
ARQ. MARCELO SOTO HURTADO


arquitectura
ingeniería
construcción
diseño interiores
wsq@wsa.com.ec

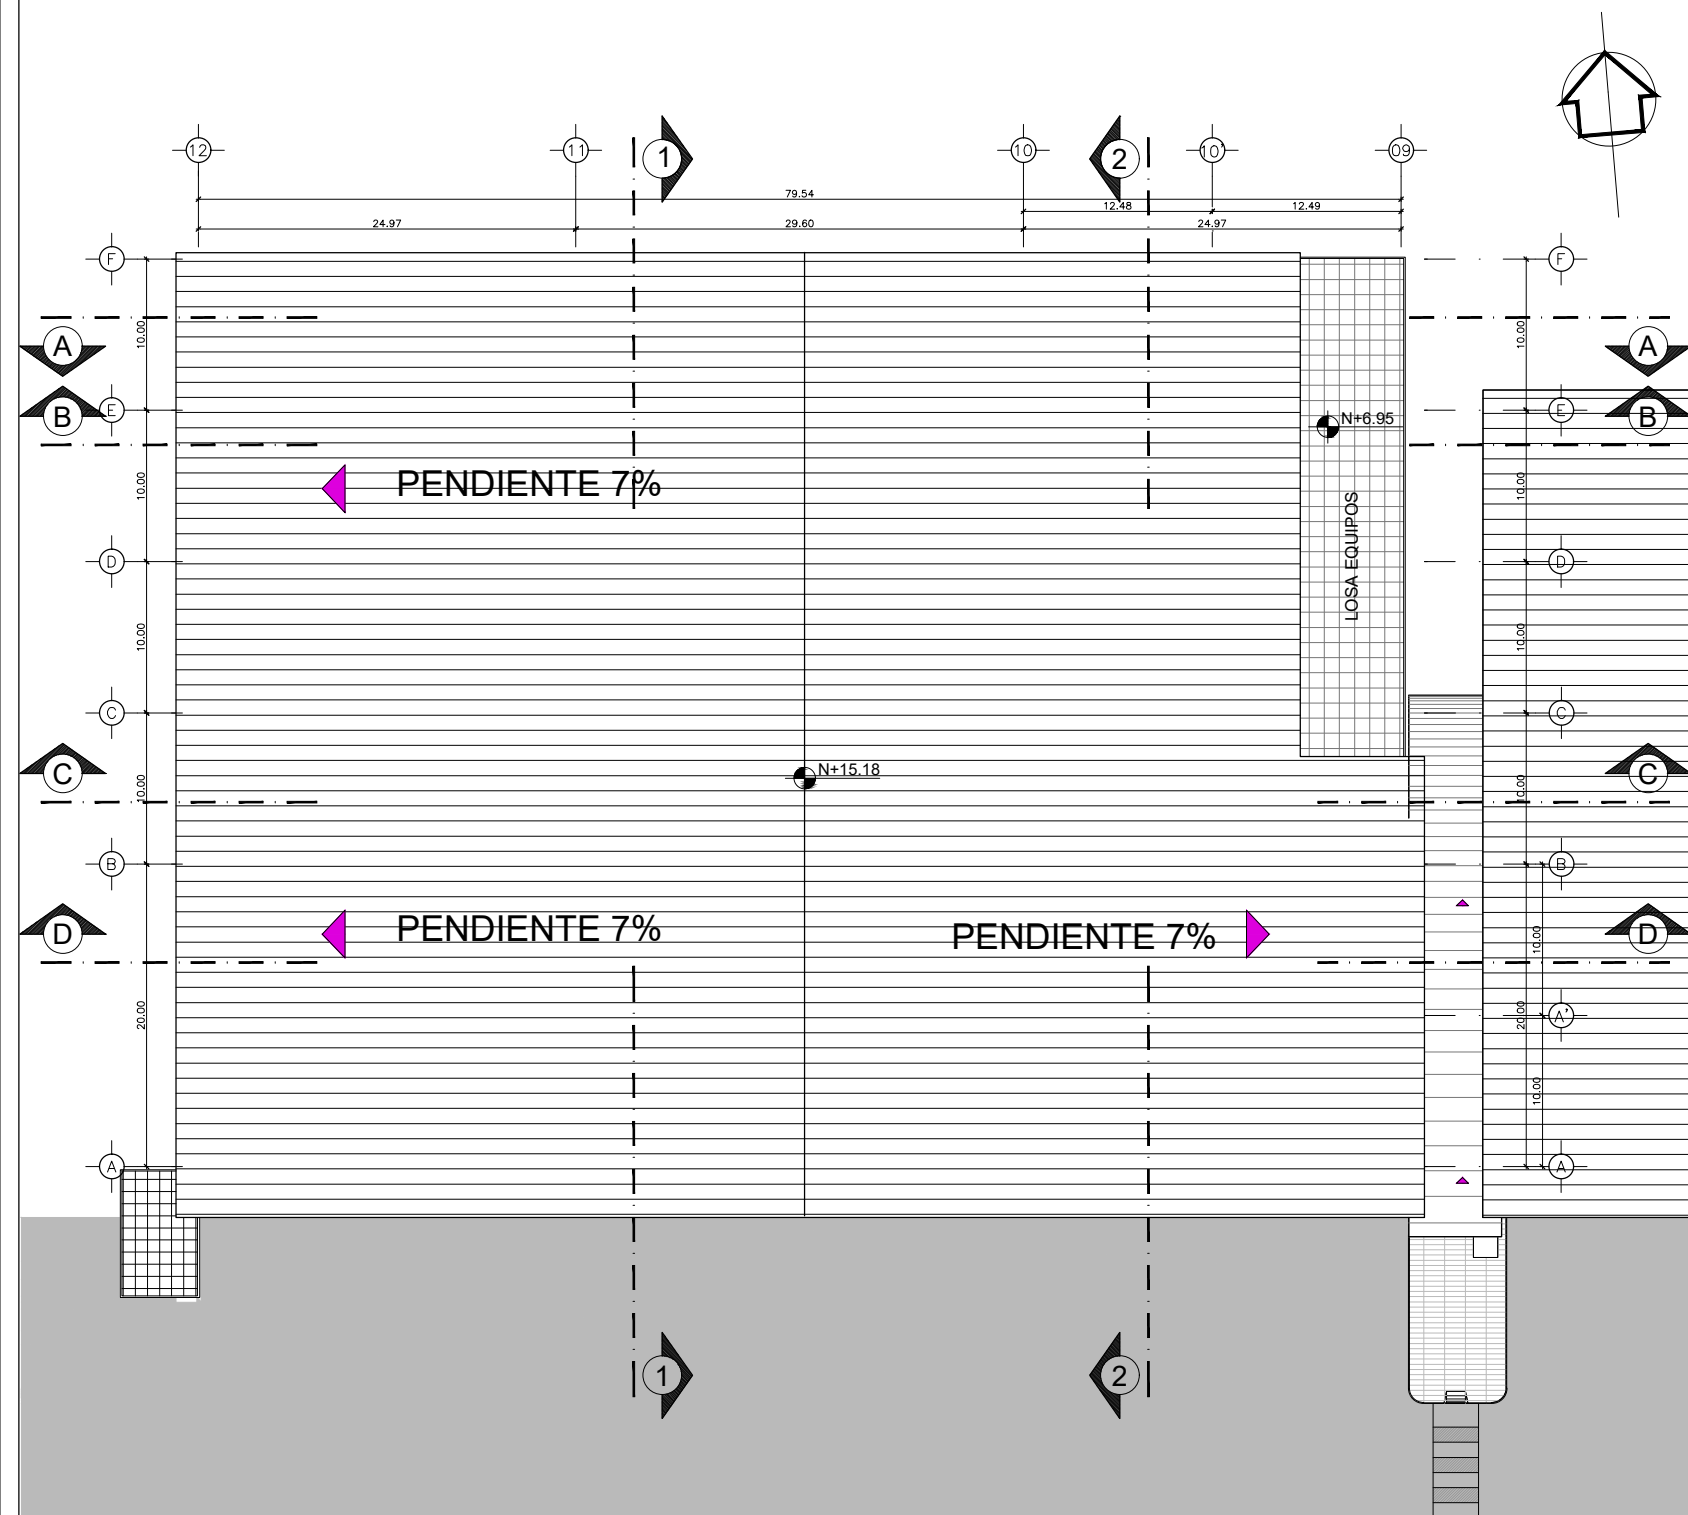


PLANTA DE CUBIERTAS
ESCALA 1:250

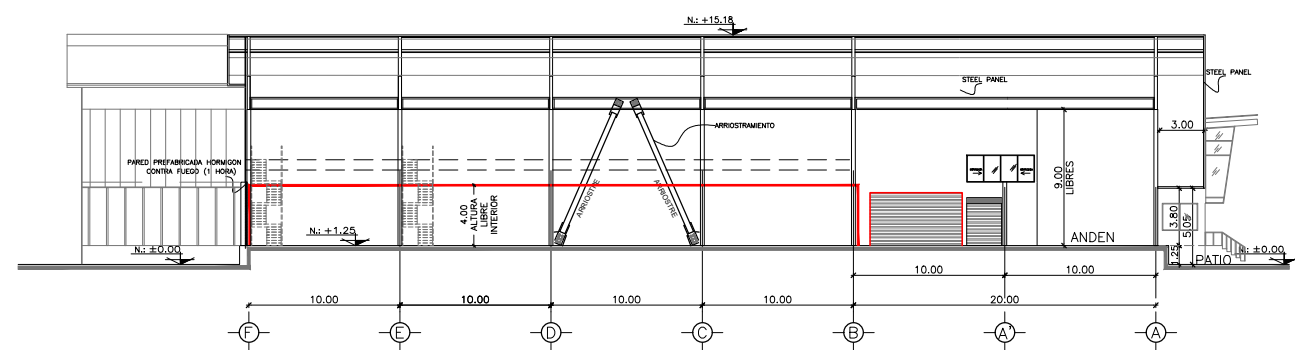


CORTE 1-1
ESCALA 1:250

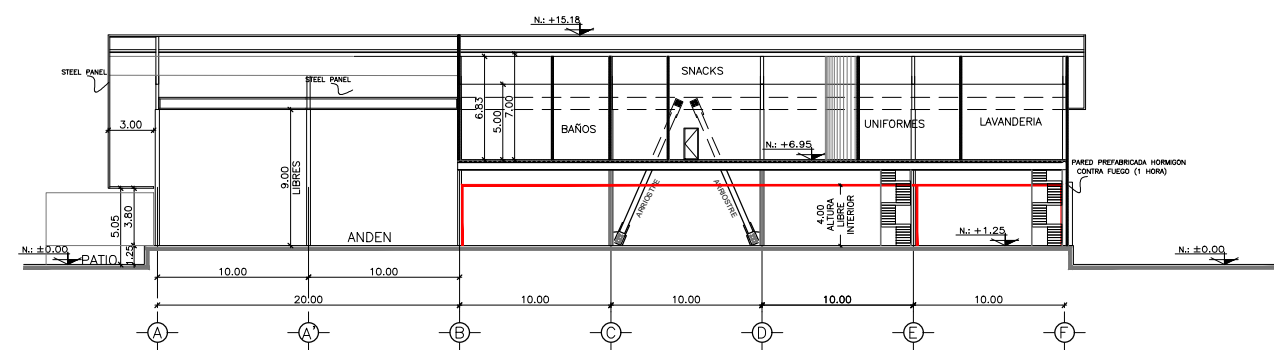


CORTE 2-2
ESCALA 1:250

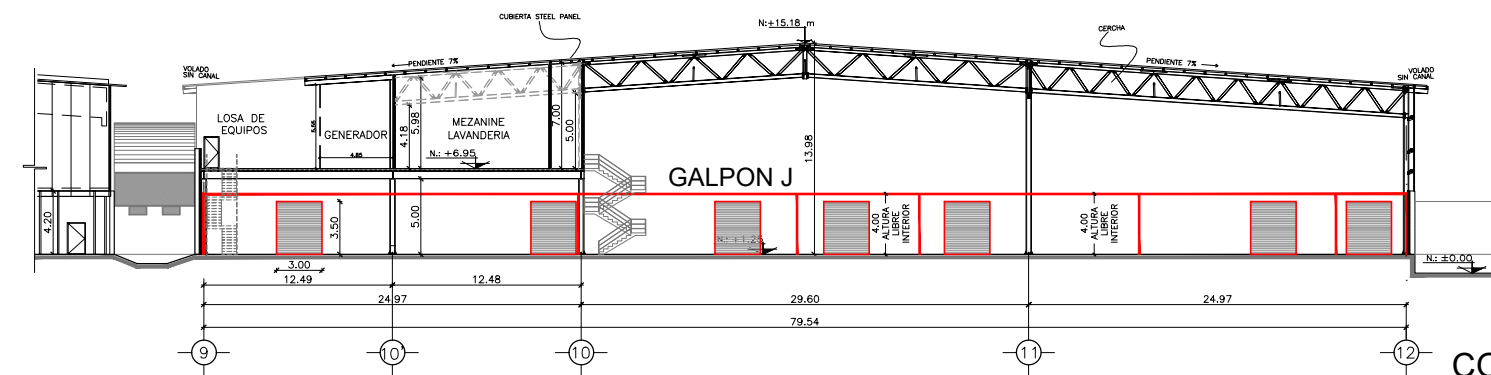


CORTE A-A
ESCALA 1:250

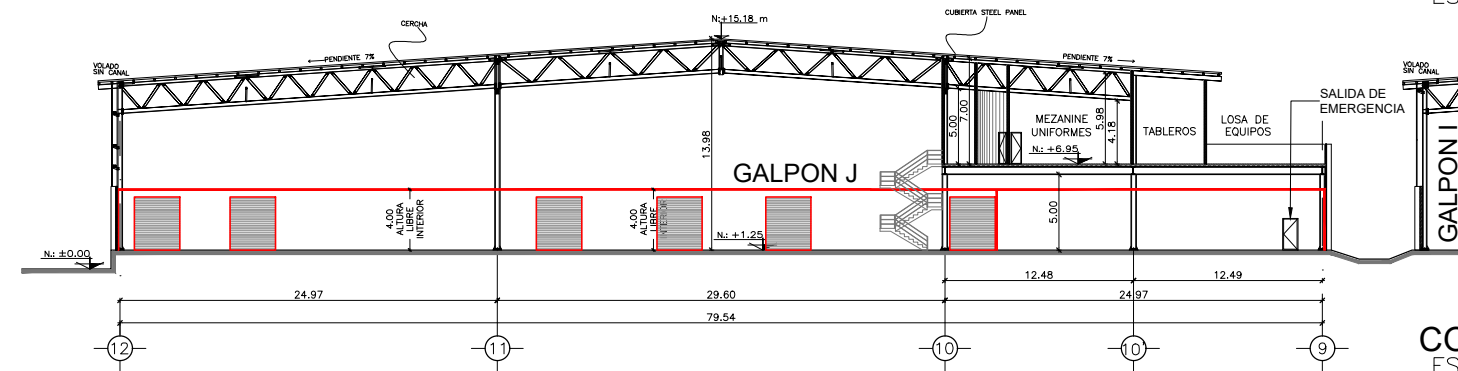

CORTE B-B
ESCALA 1:250

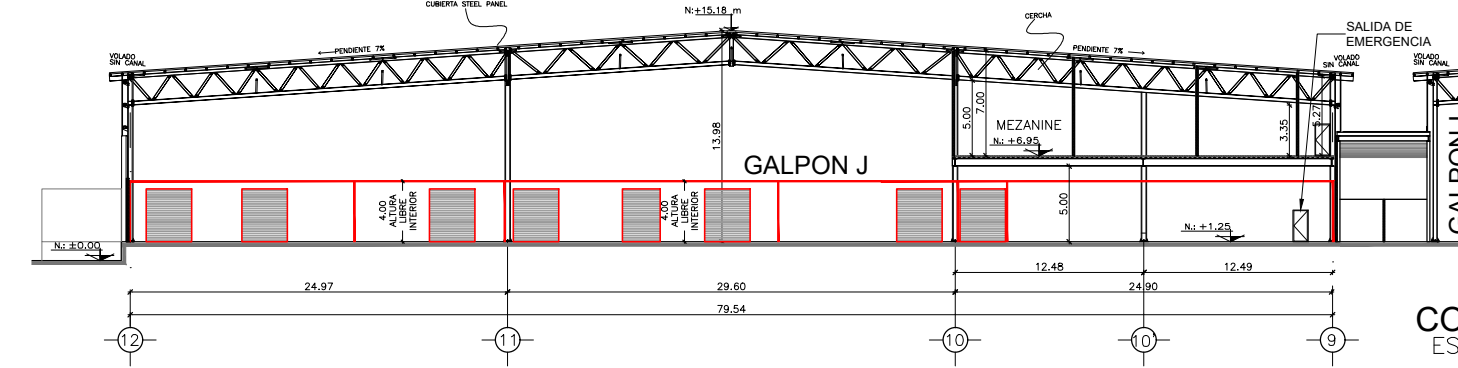


CORTE C-C
ESCALA 1:250

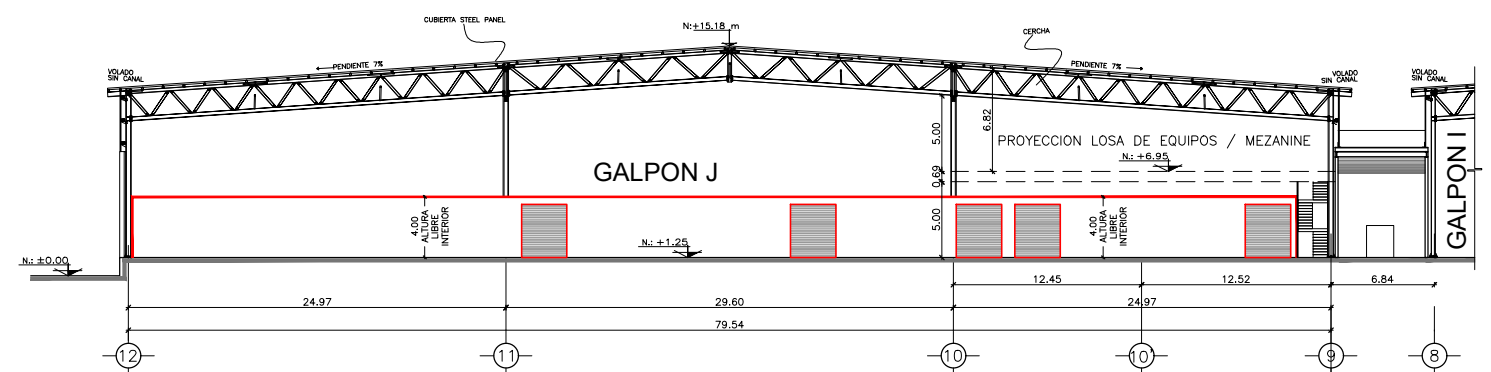


CORTE D-D
ESCALA 1:250

ESTE PLANO TANTO EN DISEÑO COMO EN DETALLES ES PROPIEDAD INTELCTUAL DE W.S. & ASOCIADOS C. LTDA. Y NO DEBERA SER COPIADO O DIVULGADO, TOTAL O PARCIALMENTE, SIN EL EXPRESO CONSENTIMIENTO ESCRITO POR PARTE DE SU REPRESENTANTE LEGAL.


PROYECTO:	
CEDIREY PANAMA	
UBICACION: PACORA - PANAMA	
CONTIENE:	FECHA:
PLANTA DE CUBIERTAS	DICIEMBRE 2022
CORTES	ESCALA: 1:250
	LAMINA No.
	702
WS&A de Ltda.	
ARQ. MARCELO SOTO VELASQUEZ ARQ. JAIME ORTIZ REINOSO ARQ. MARCELO SOTO HURTADO	
wsa@wsa.com.ec	

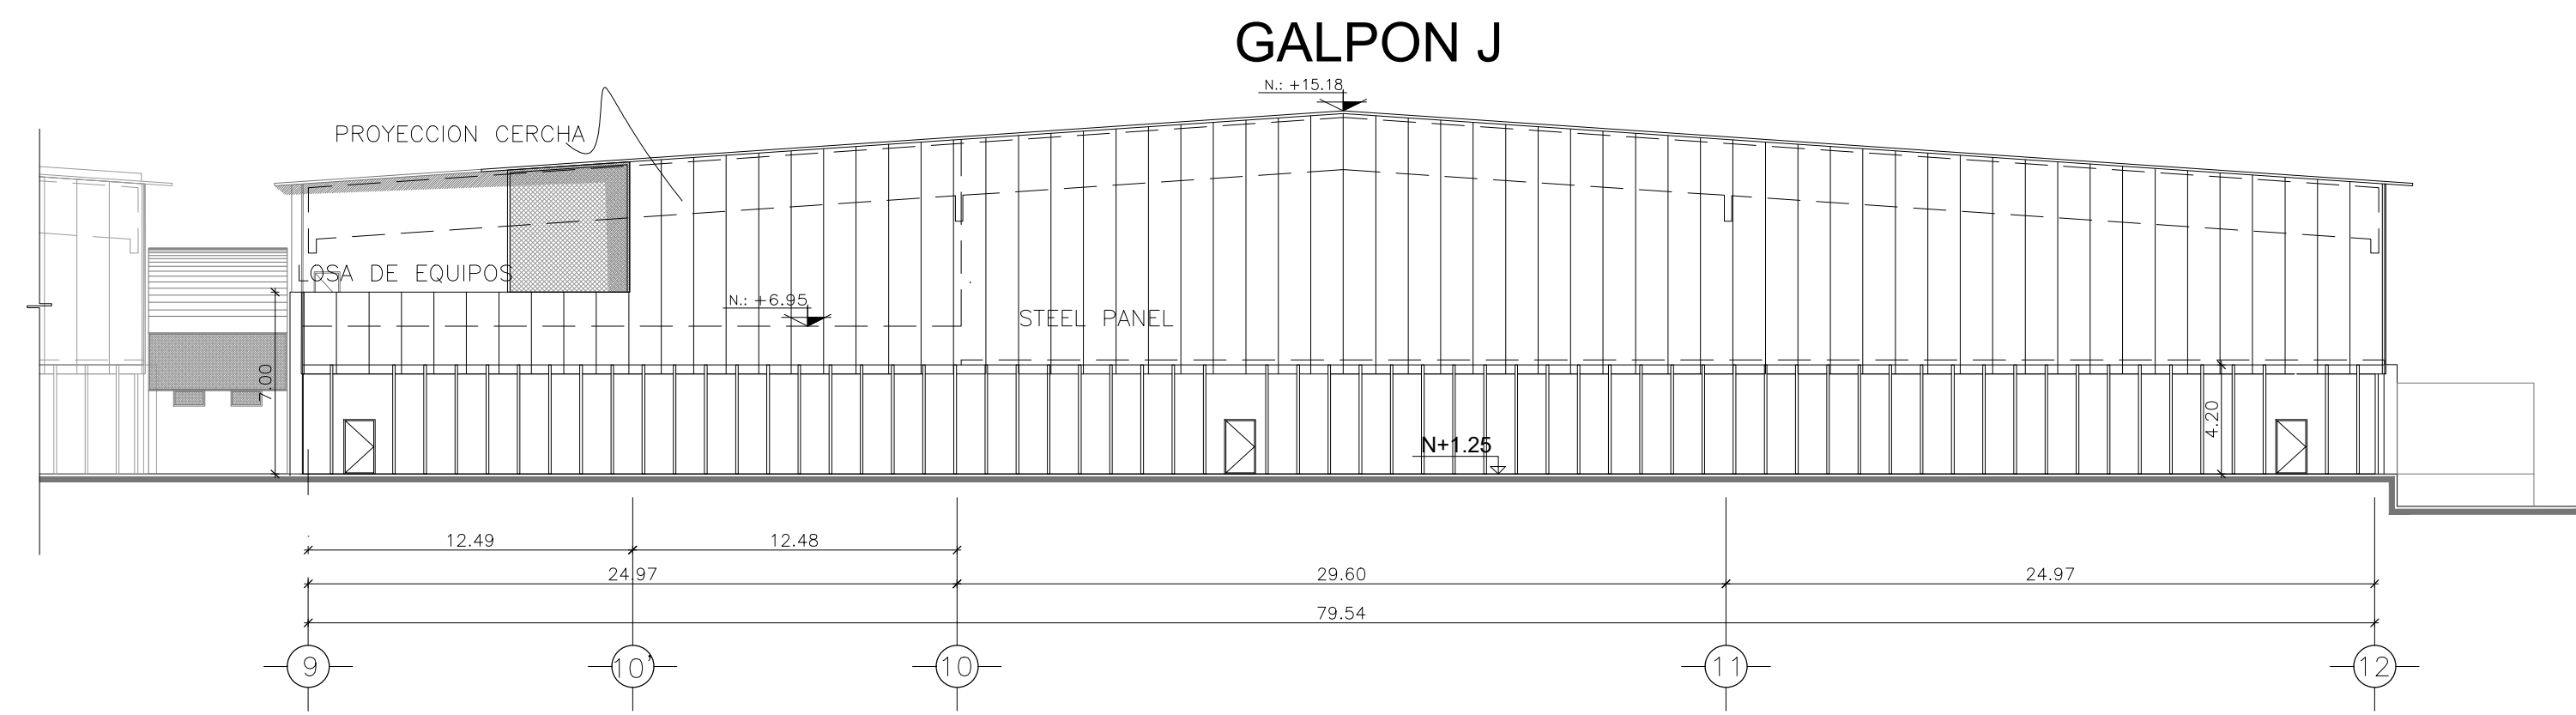


FACHADA NORTE
ESCALA 1:250

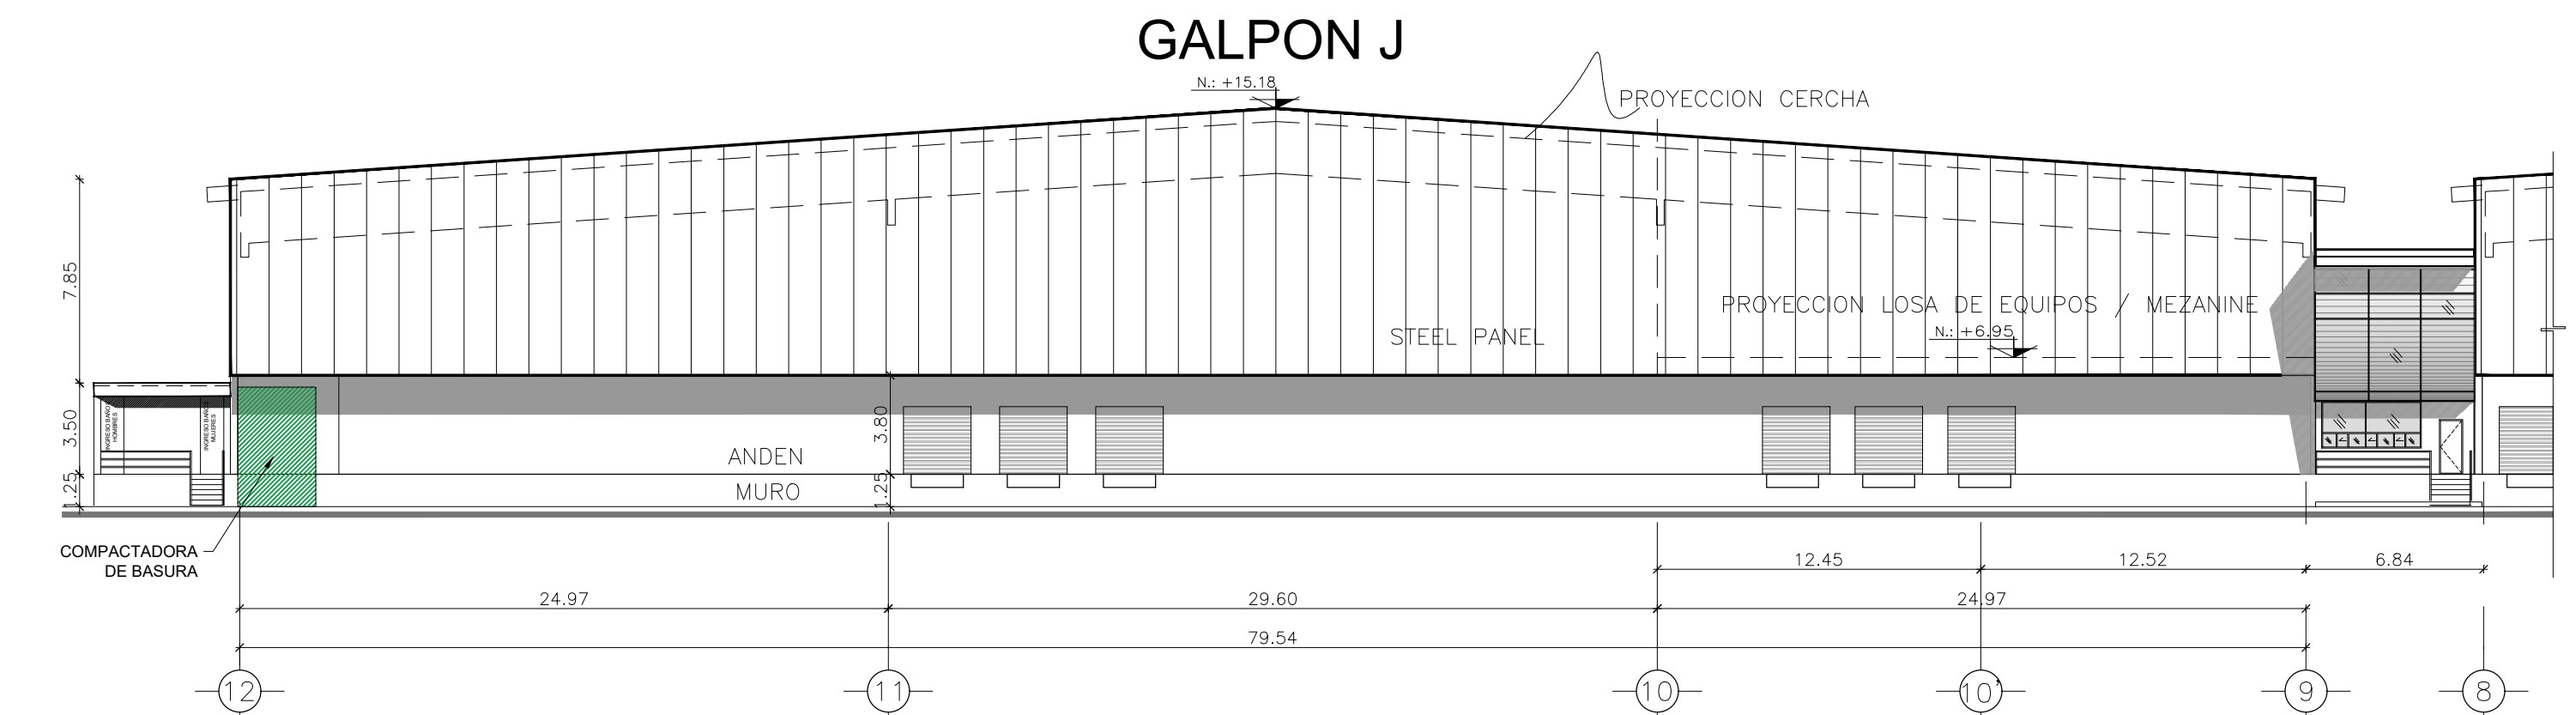

FACHADA SUR
ESCALA 1:250

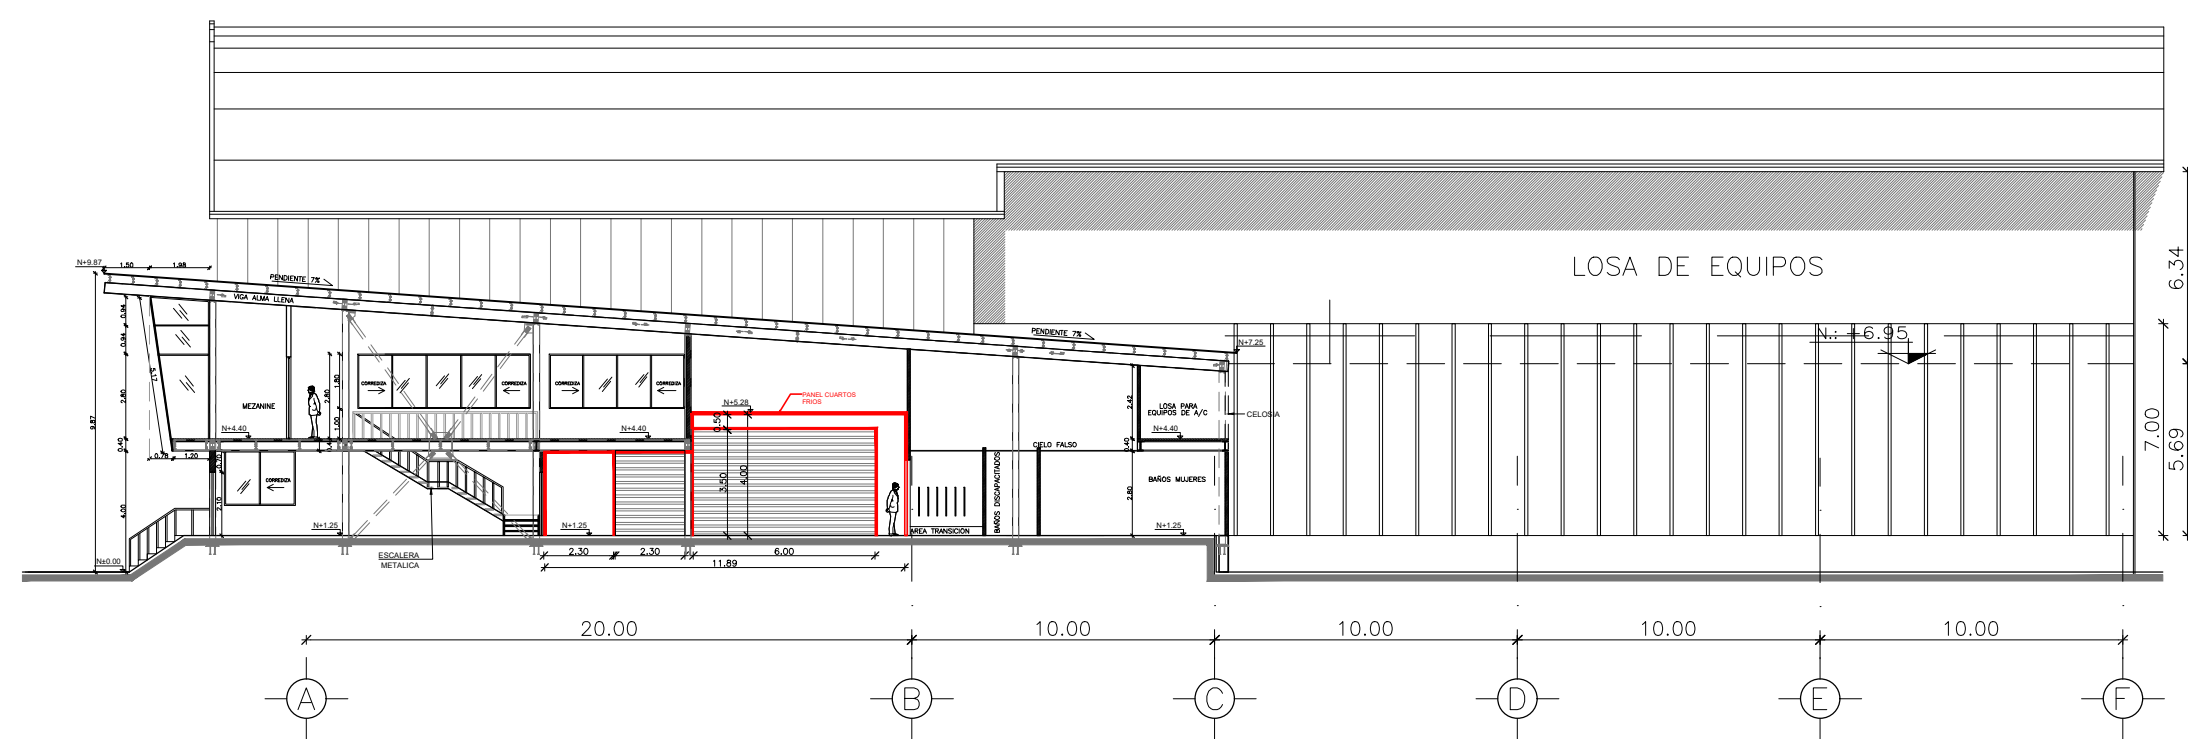

FACHADA ESTE
ESCALA 1:250

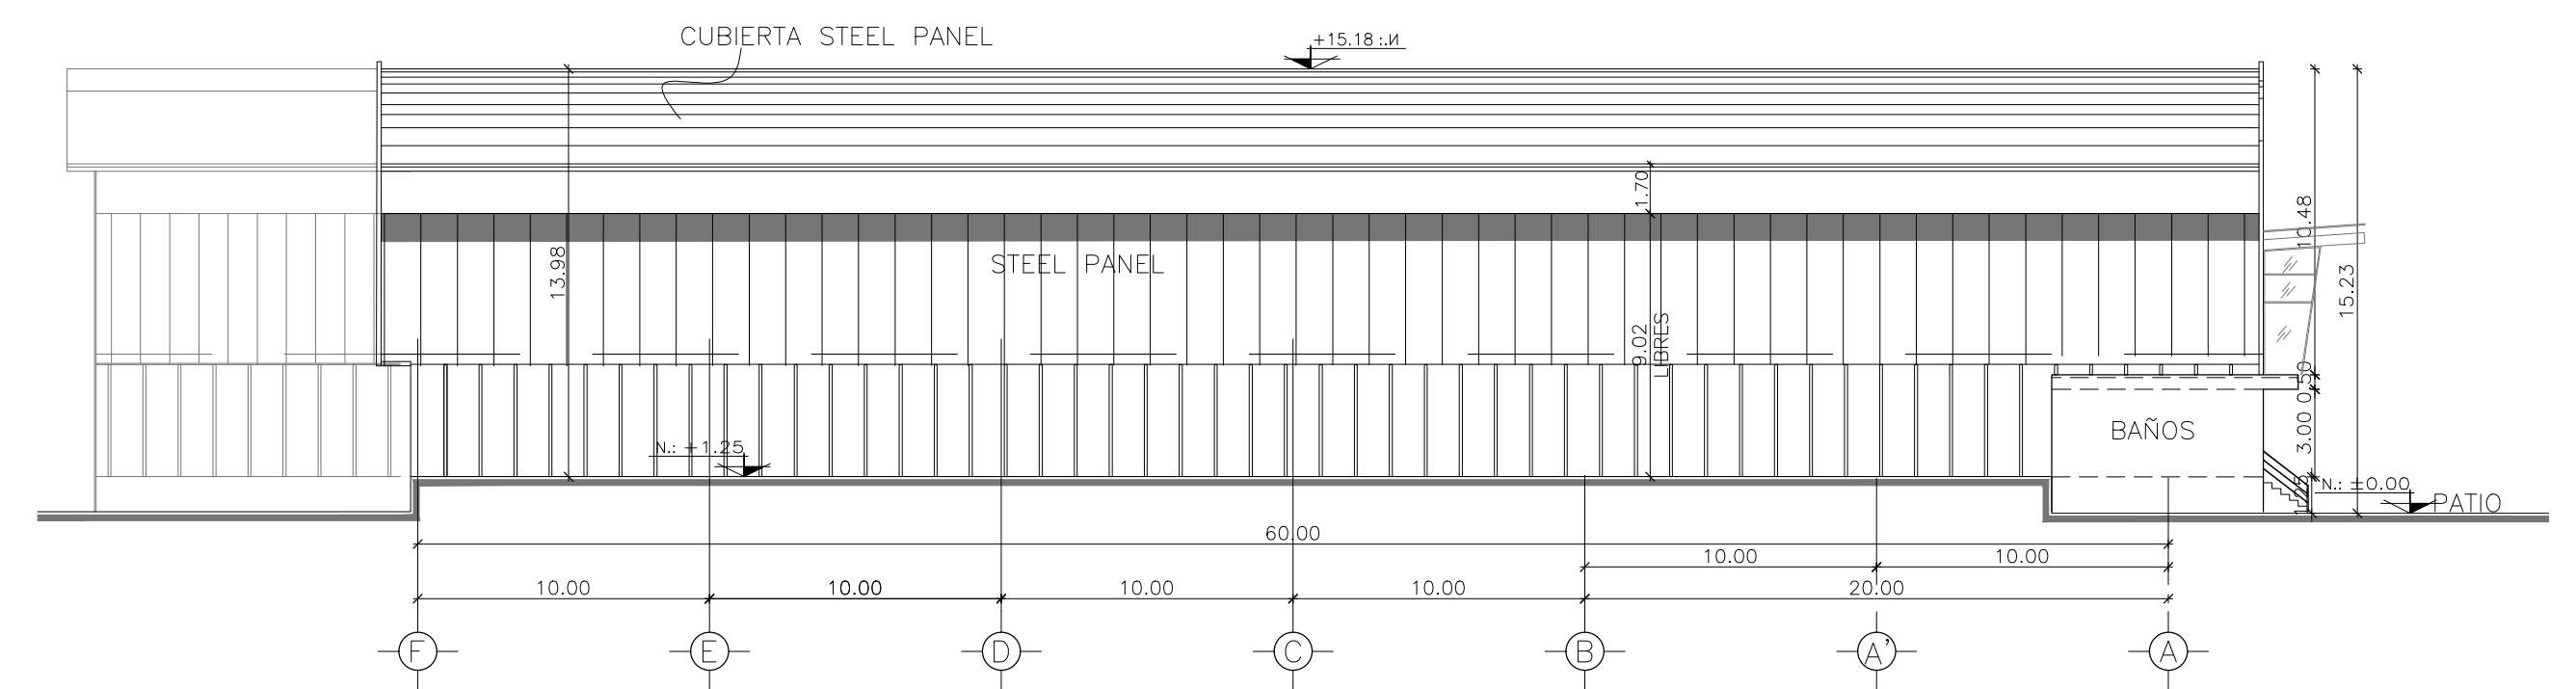

FACHADA OESTE
ESCALA 1:250

ESTE PLANO TANTO EN DISEÑO COMO EN DETALLES ES PROPIEDAD INTELECTUAL DE W.S. & ASOCIADOS C. LTDA. Y NO DEBERA SER COPIADO O DIVULGADO, TOTAL O PARCIALMENTE, SIN EL EXPRESO CONSENTIMIENTO ESCRITO POR PARTE DE SU REPRESENTANTE LEGAL.


PROYECTO:
CEDIREY PANAMA

UBICACIÓN: PACORA - PANAMA

CONTIENE:
FACHADAS


FECHA: DICIEMBRE 2022
ESCALA: 1:250
LAMINA No.
703

WS & A cla. Ltda.
arquitectura
ingeniería
construcción
diseño interiores
ARO. MARCELO SOTO VELASQUEZ
ARO. JAINE ORTIZ REINOSO
ARO. MARCELO SOTO HURTADO
wsa@wsa.com.ec

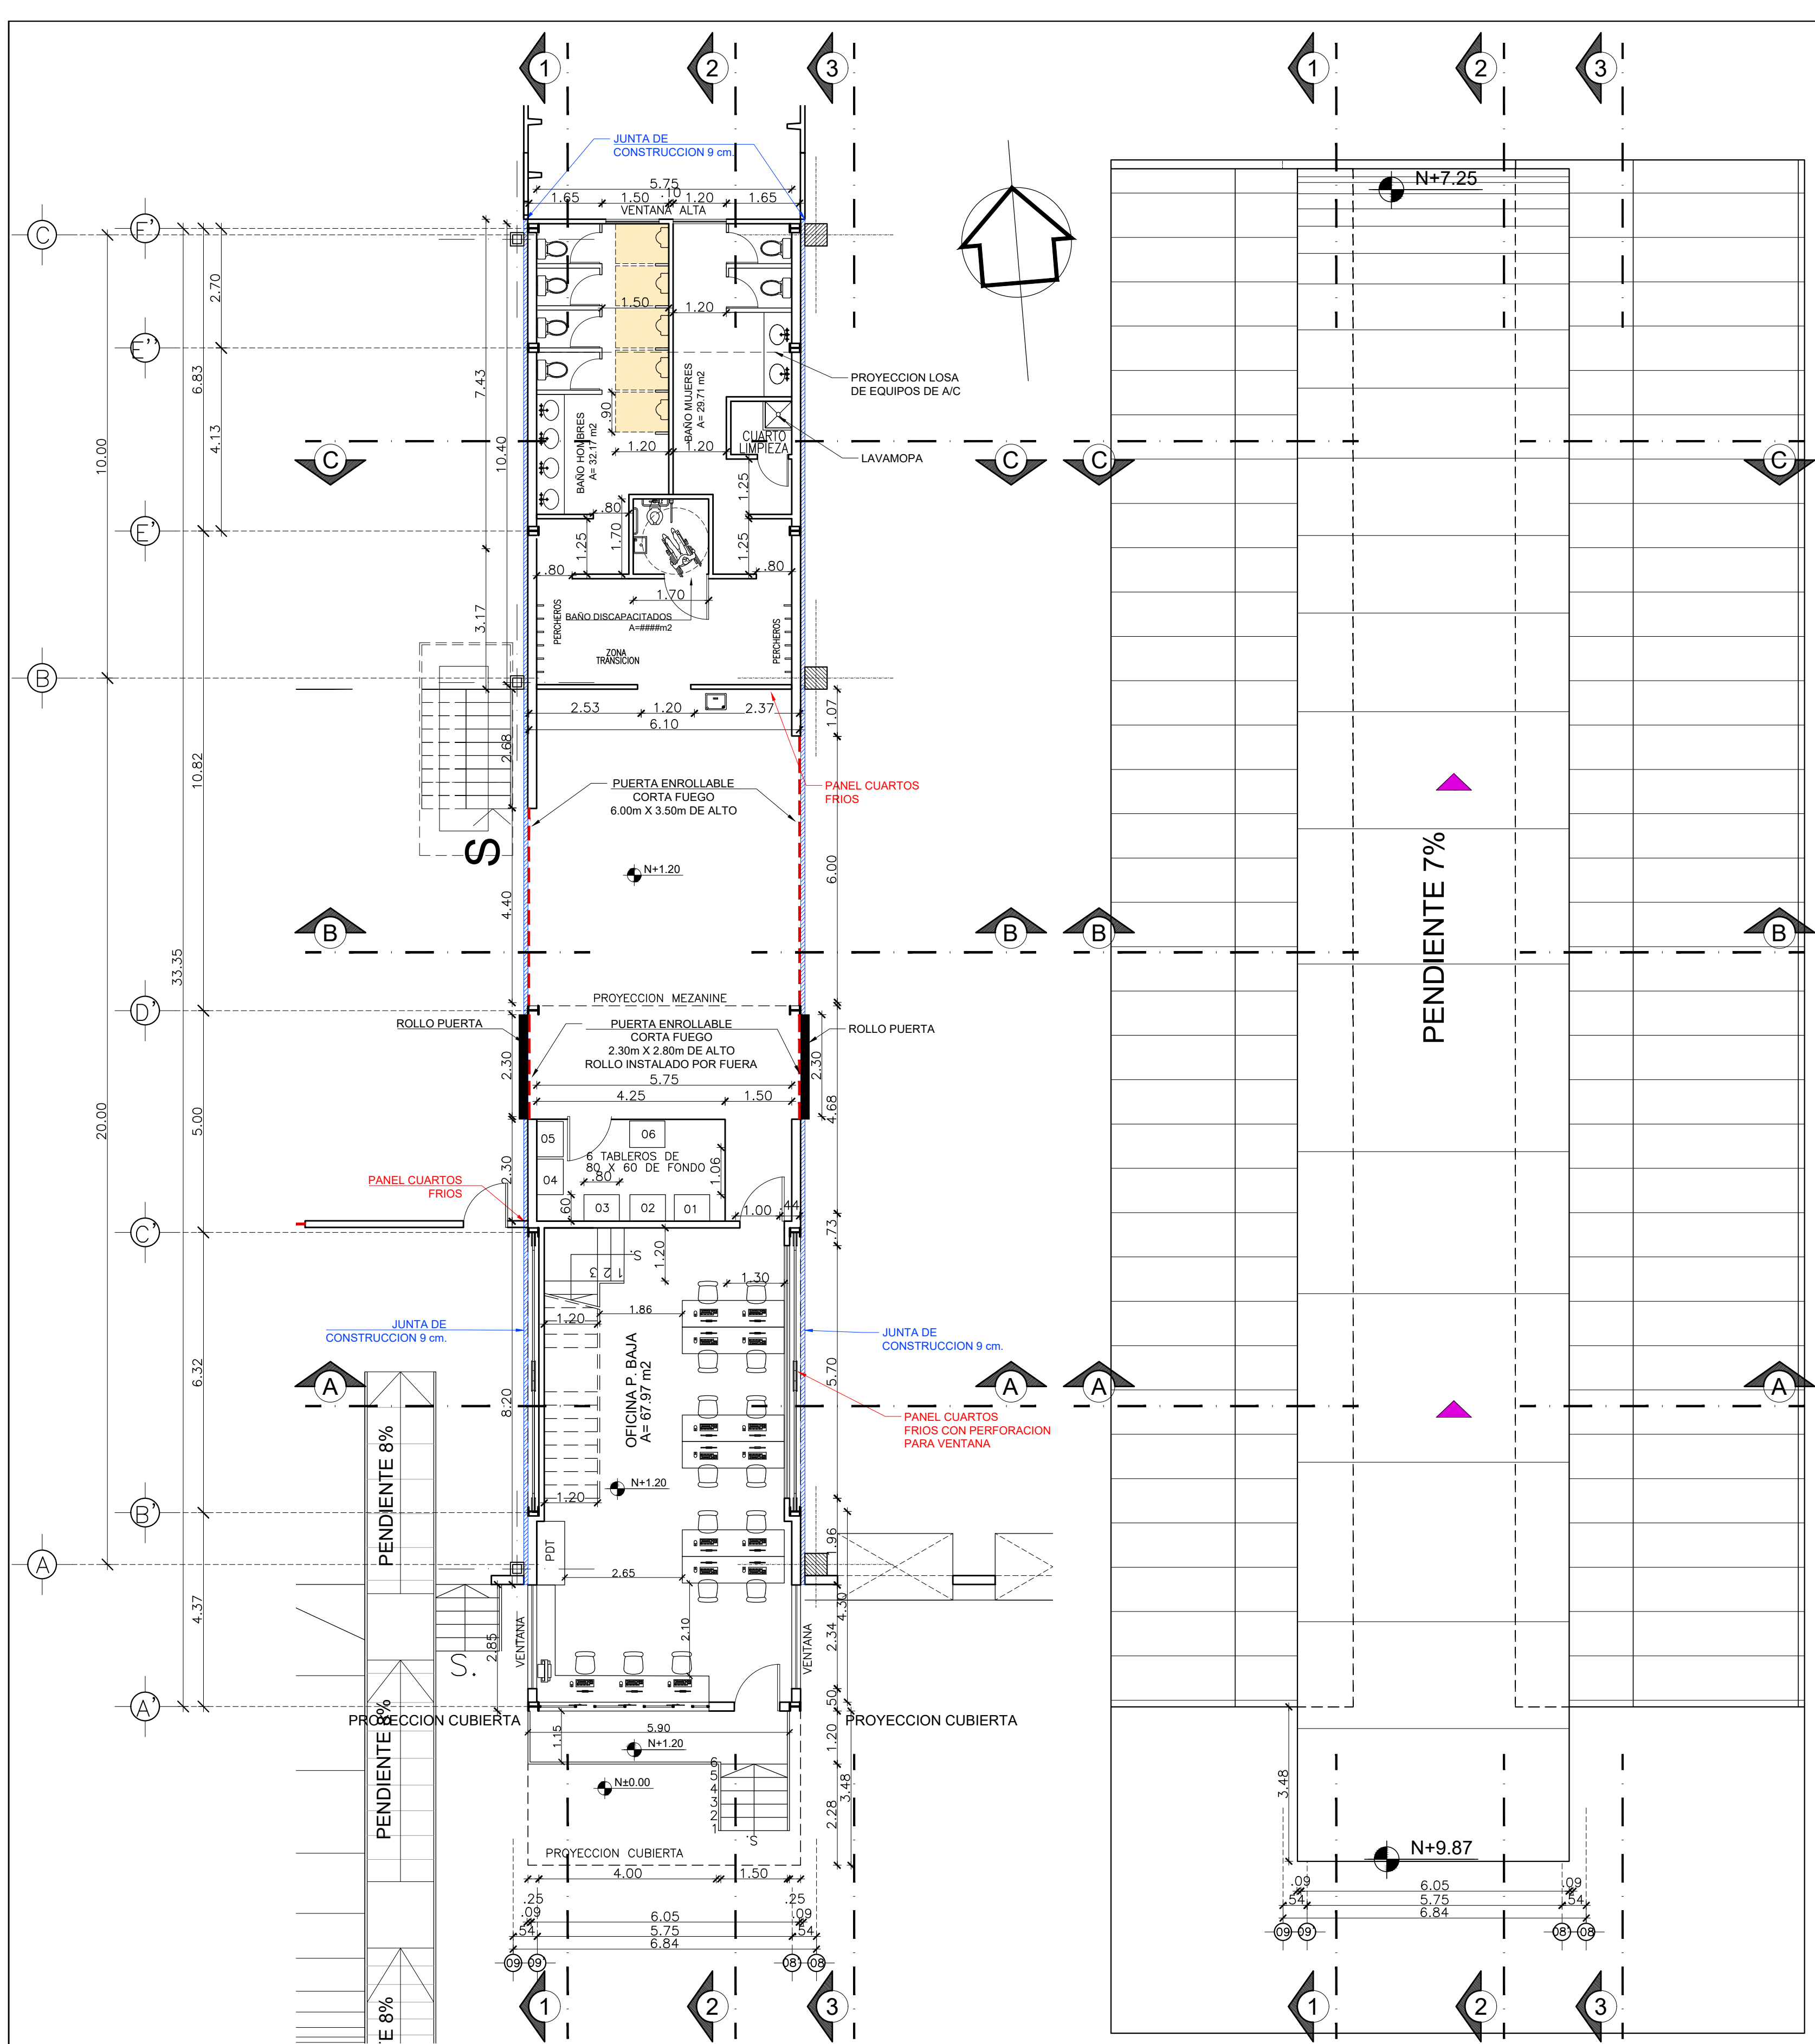


OFICINA ANDEN
ESCALA 1:100


PLANTA CUBIERTA
ESCALA 1:100

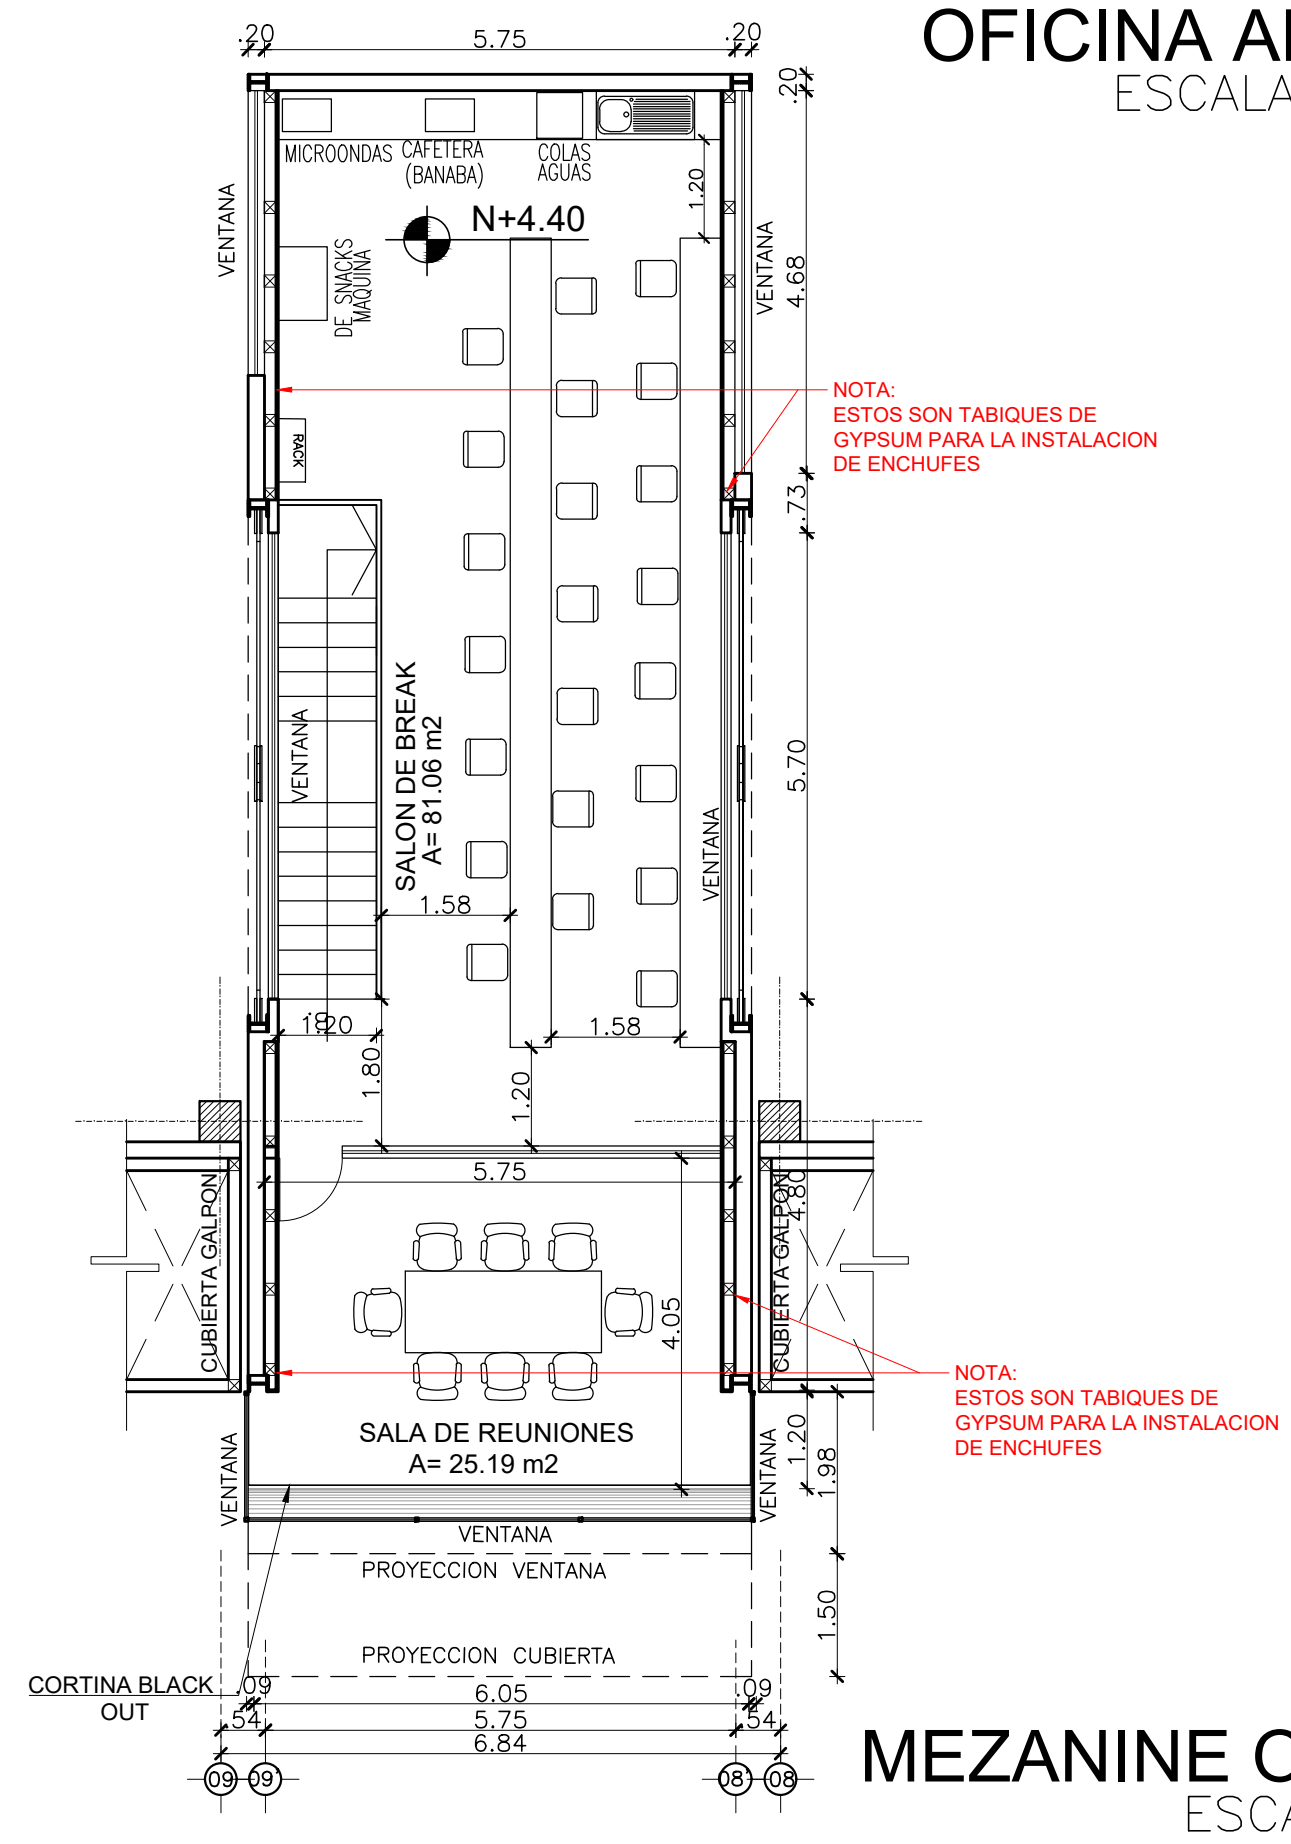


MEZANINE OFICINA
ESCALA 1:100

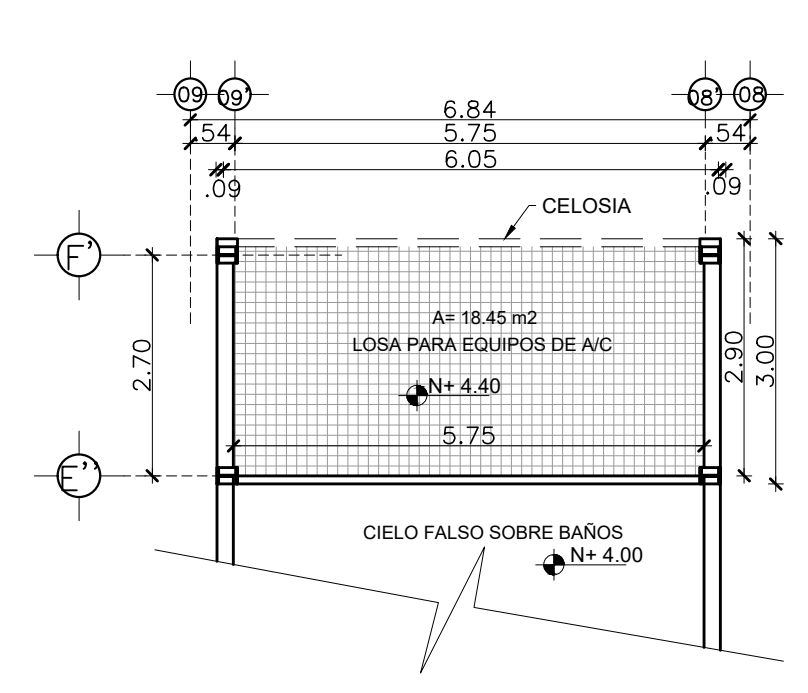


LOSAS PARA EQUIPOS DE A/C
ESCALA 1:100

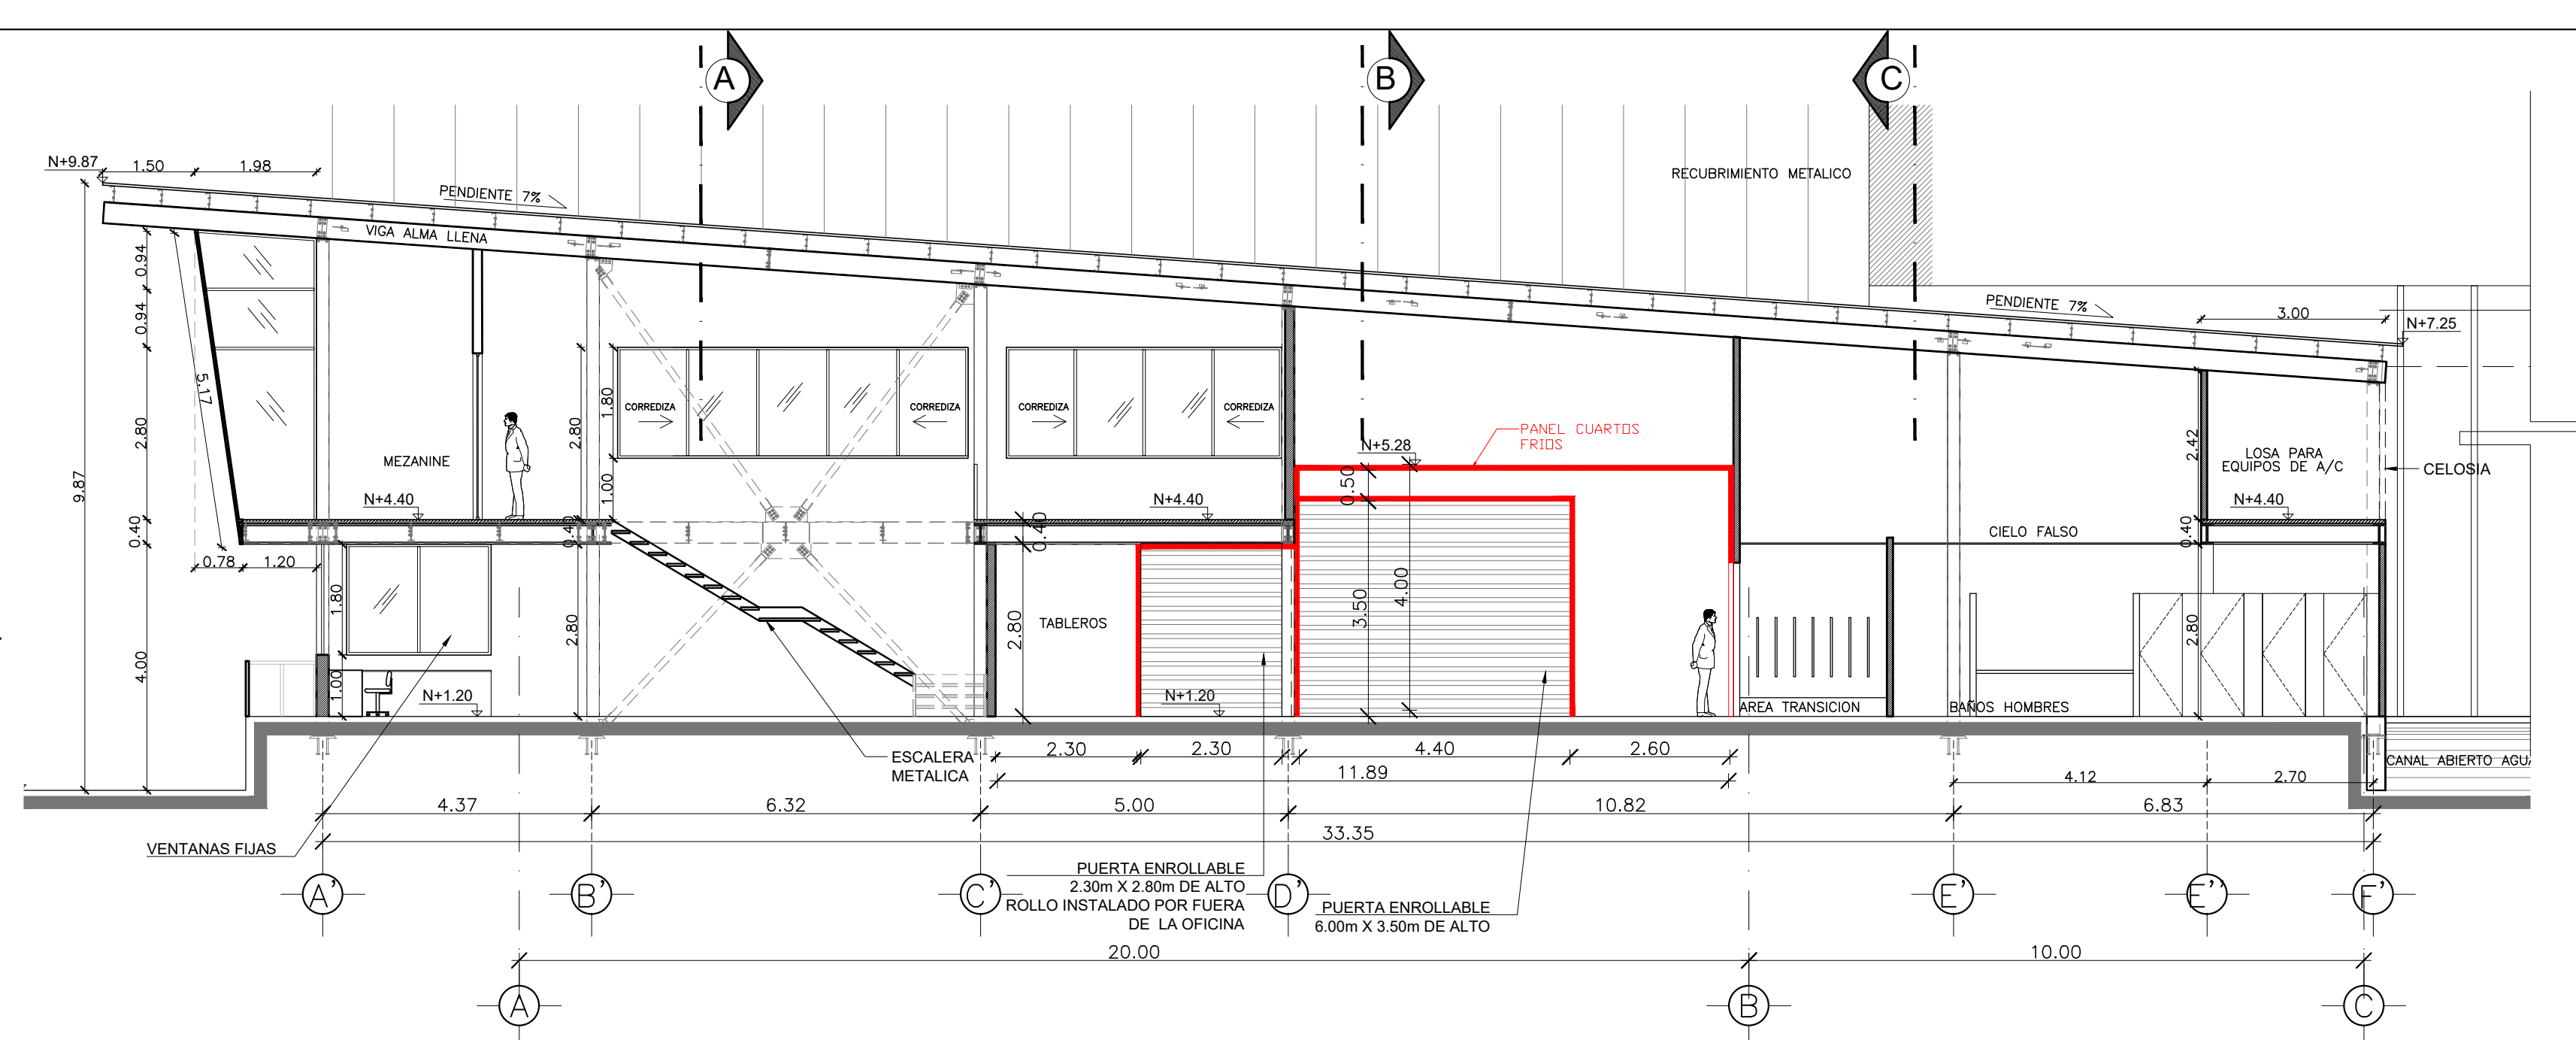


CORTE 1-1
ESCALA 1:100

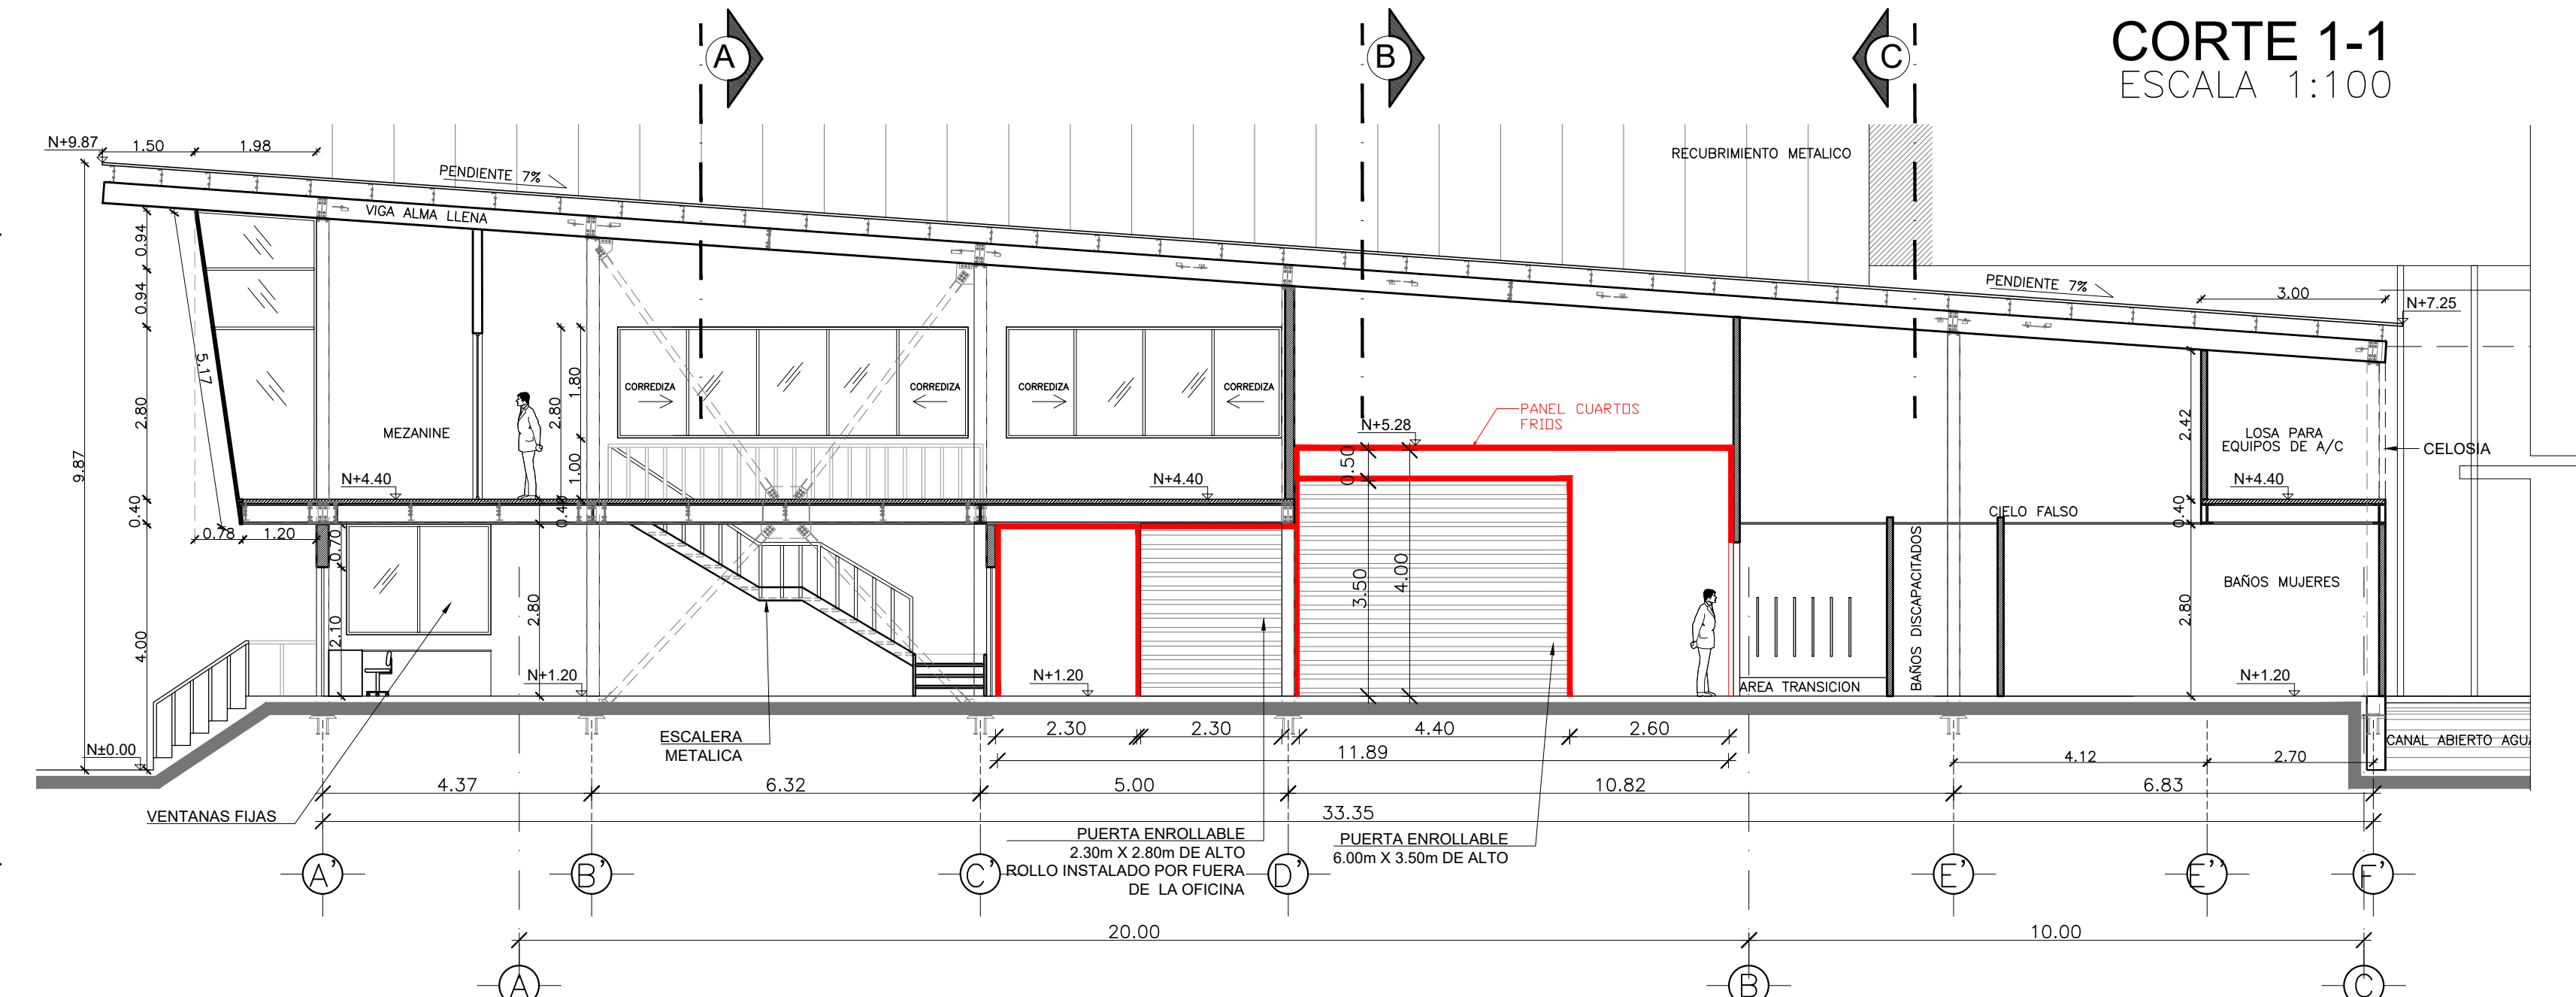

CORTE 2-2
ESCALA 1:100

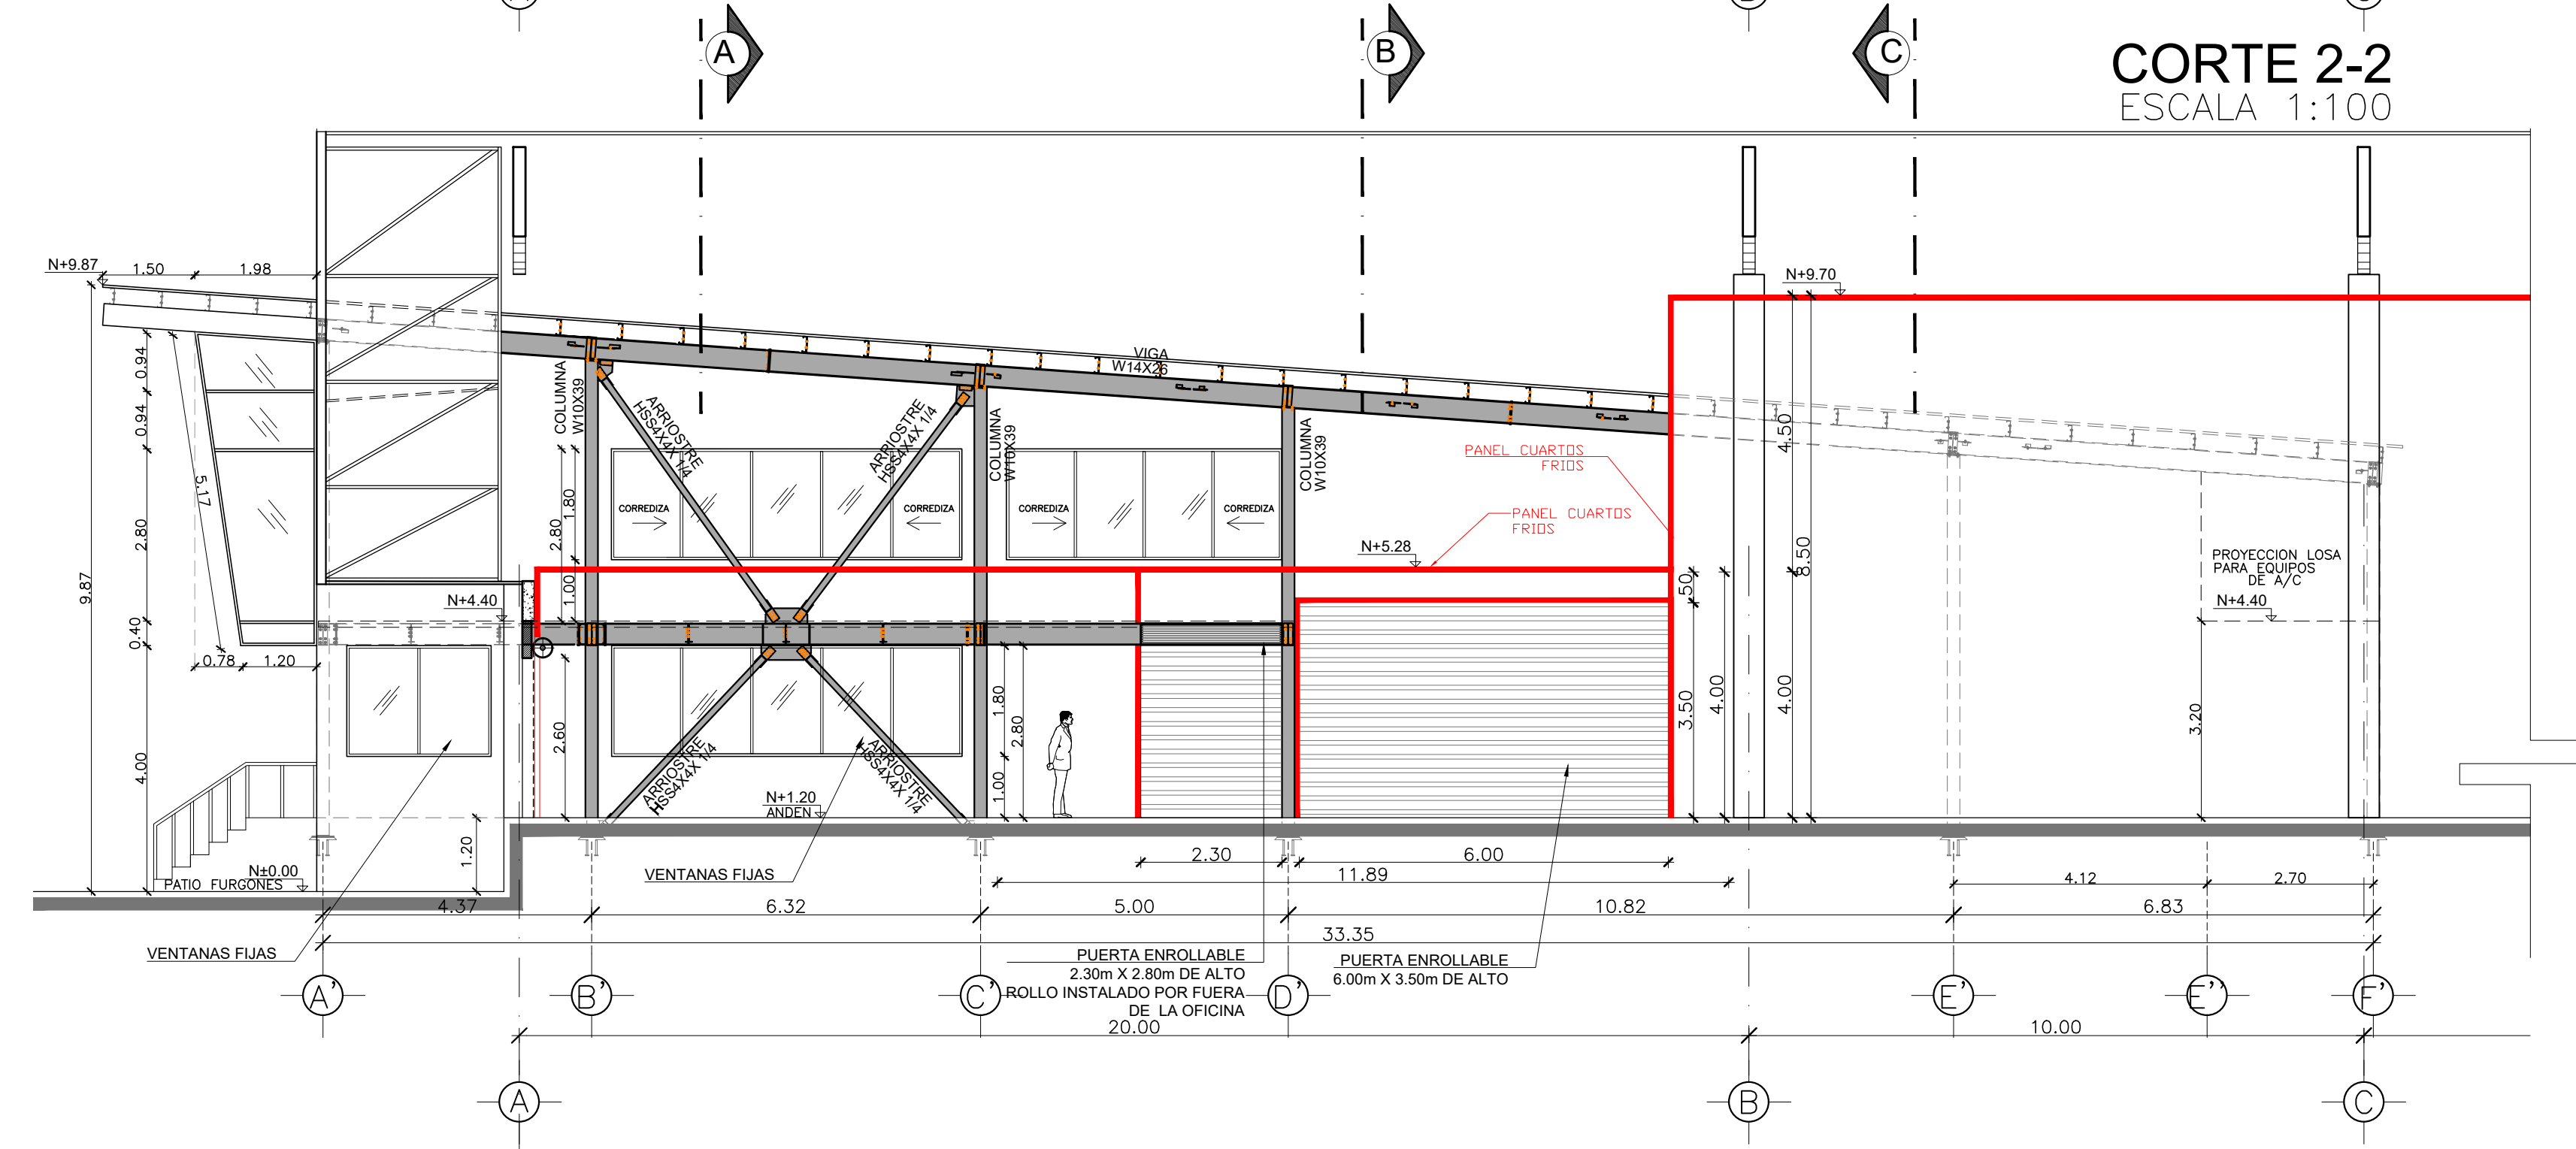

CORTE 3-3
ESCALA 1:100

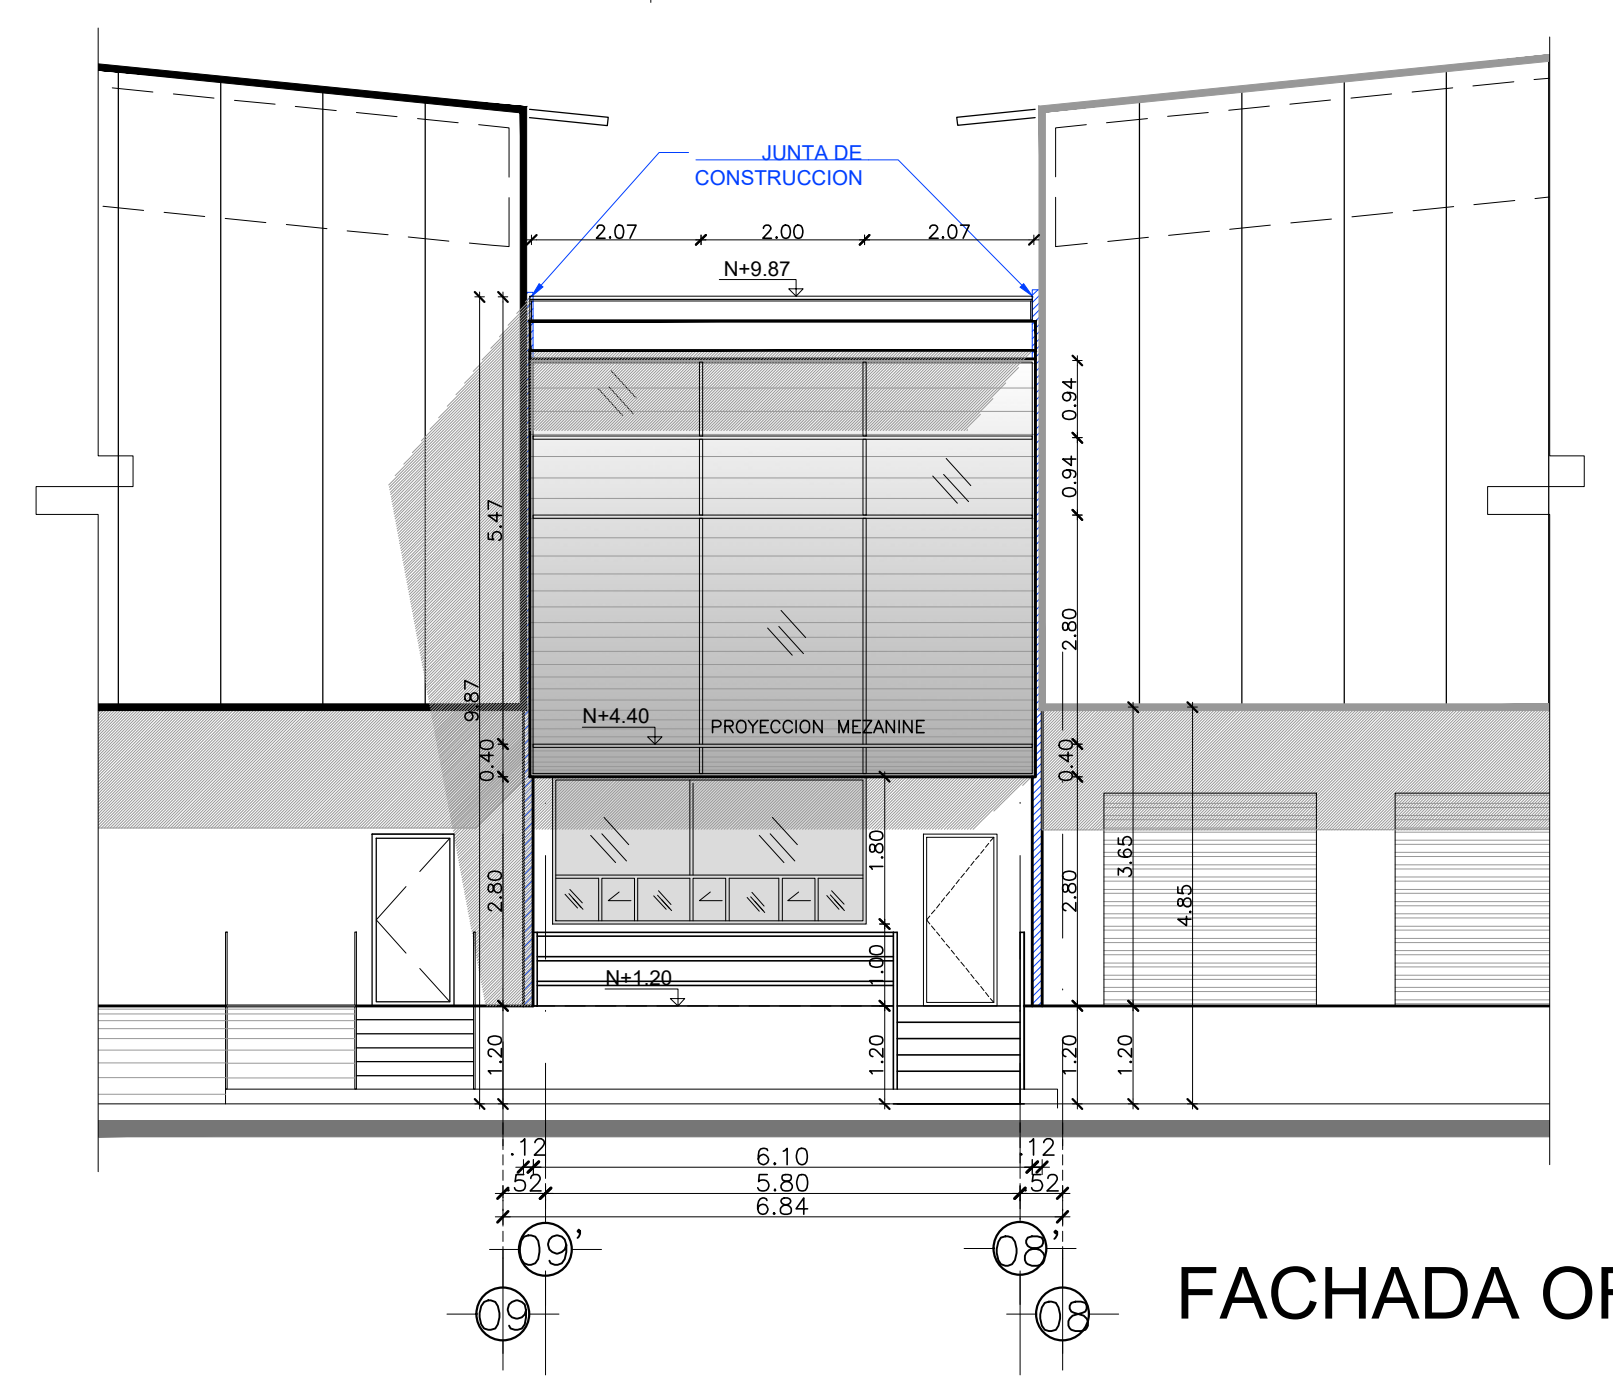

FACHADA OFICINA ANDEN
ESCALA 1:100

ESTE PLANO TANTO EN DISEÑO COMO EN DETALLES ES PROPIEDAD INTELECTUAL DE W.S. & ASOCIADOS C. LTDA. Y NO DEBERA SER COPIADO O DIVULGADO, TOTAL O PARCIALMENTE, SIN EL EXPRESO CONSENTIMIENTO ESCRITO POR PARTE DE SU REPRESENTANTE LEGAL.

PROYECTO:
CEDIREY PANAMA

UBICACIÓN: PACORA - PANAMA



CONTIENE:
**OFICINA ANDEN
ENTRE GALPON I_J**

FECHA: NOVIEMBRE 2022
ESCALA: 1:100
LAMINA No:
704

WS & A Cia. Ltda.
ARQ. MARCELO SOTO VELASQUEZ
ARQ. JAIRO ORTIZ REINOSO
ARQ. MARCELO SOTO HURTADO


arquitectura
ingeniería
construcción
diseño interiores

wsa@wsa.com.ec

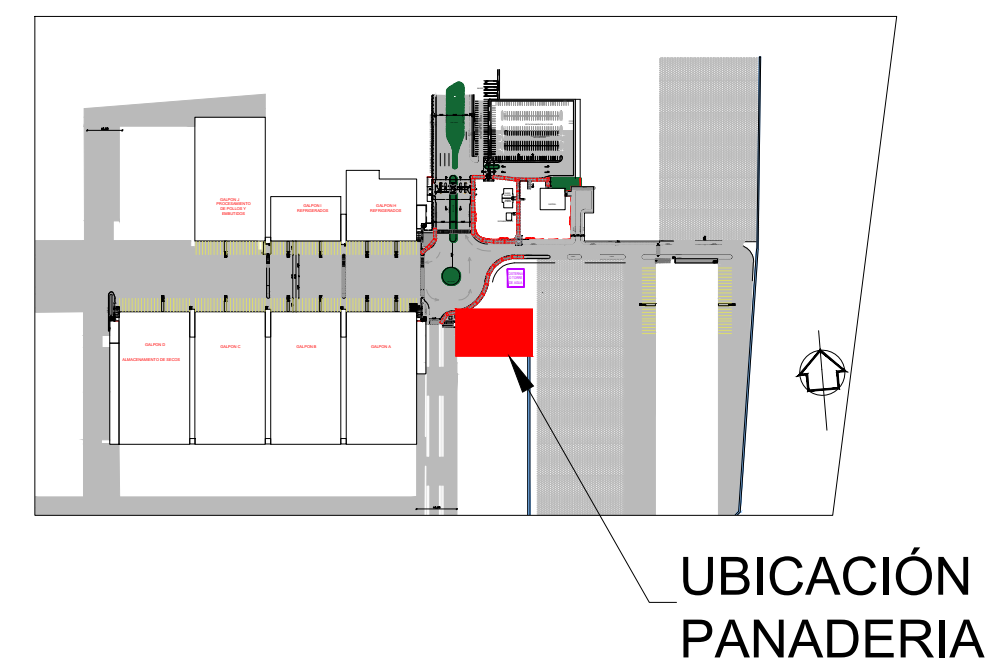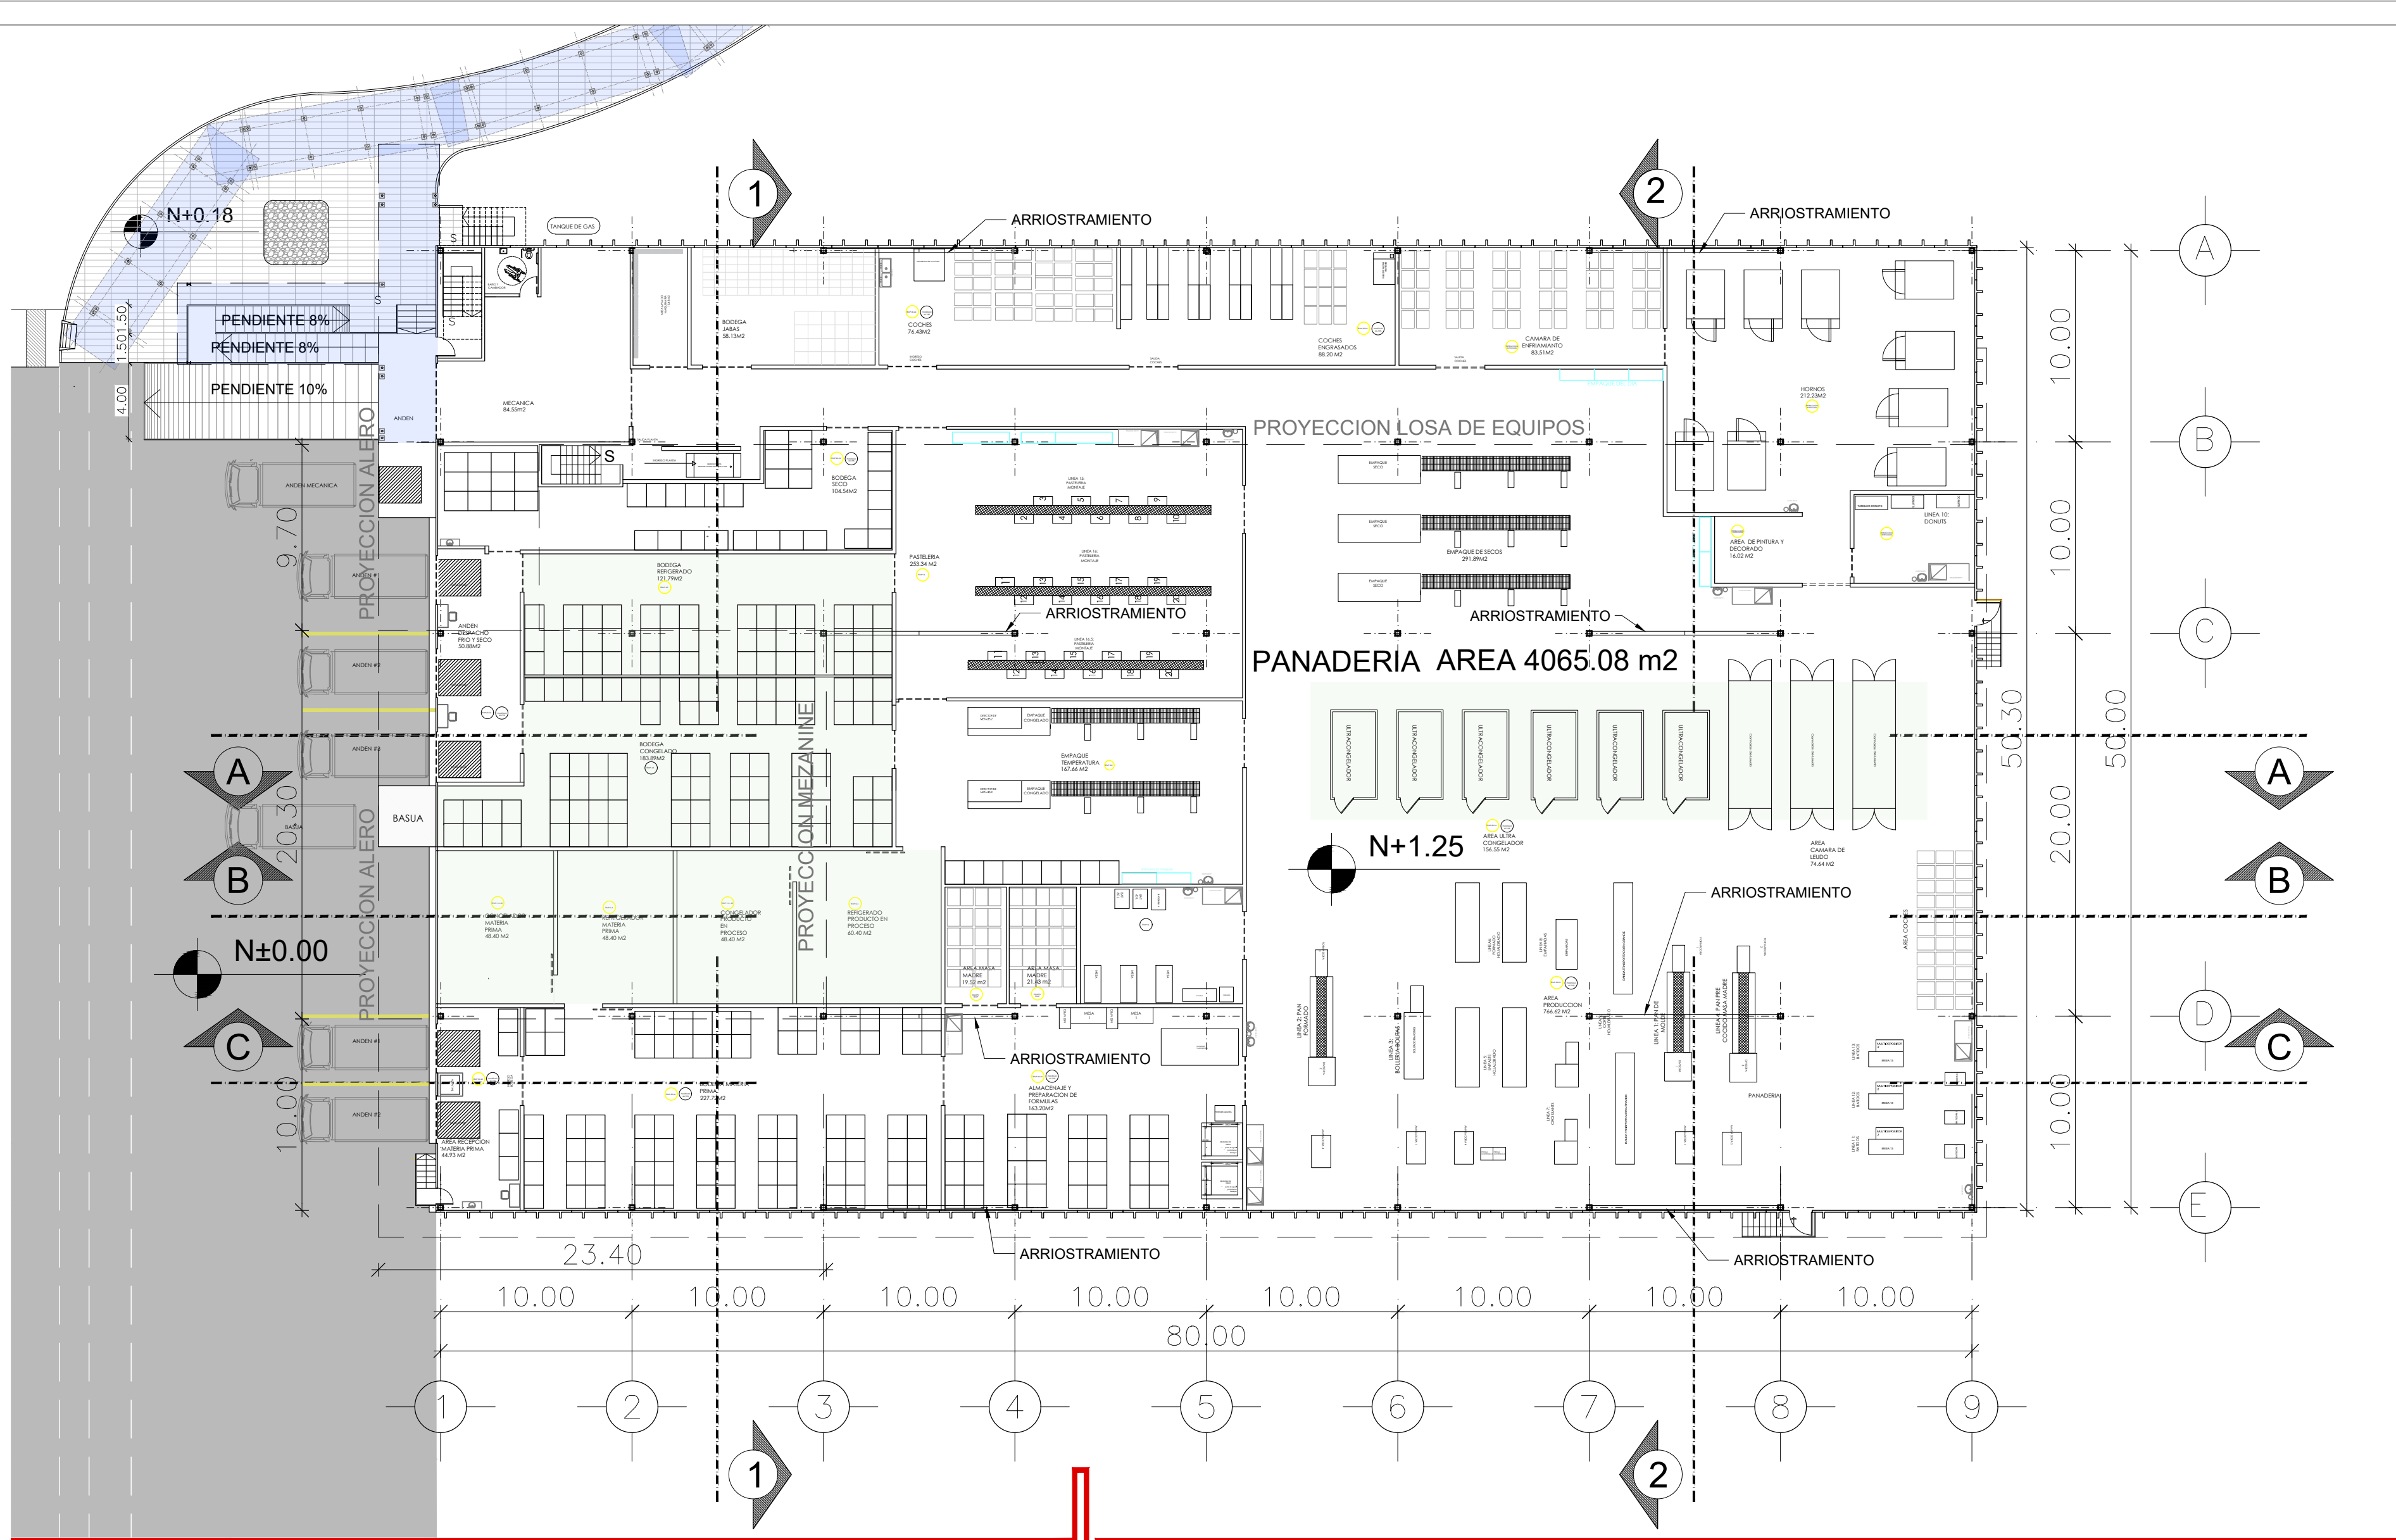

UBICACIÓN
PANADERIA







PLANTA BAJA GALPON PANADERIA
ESCALA 1:250

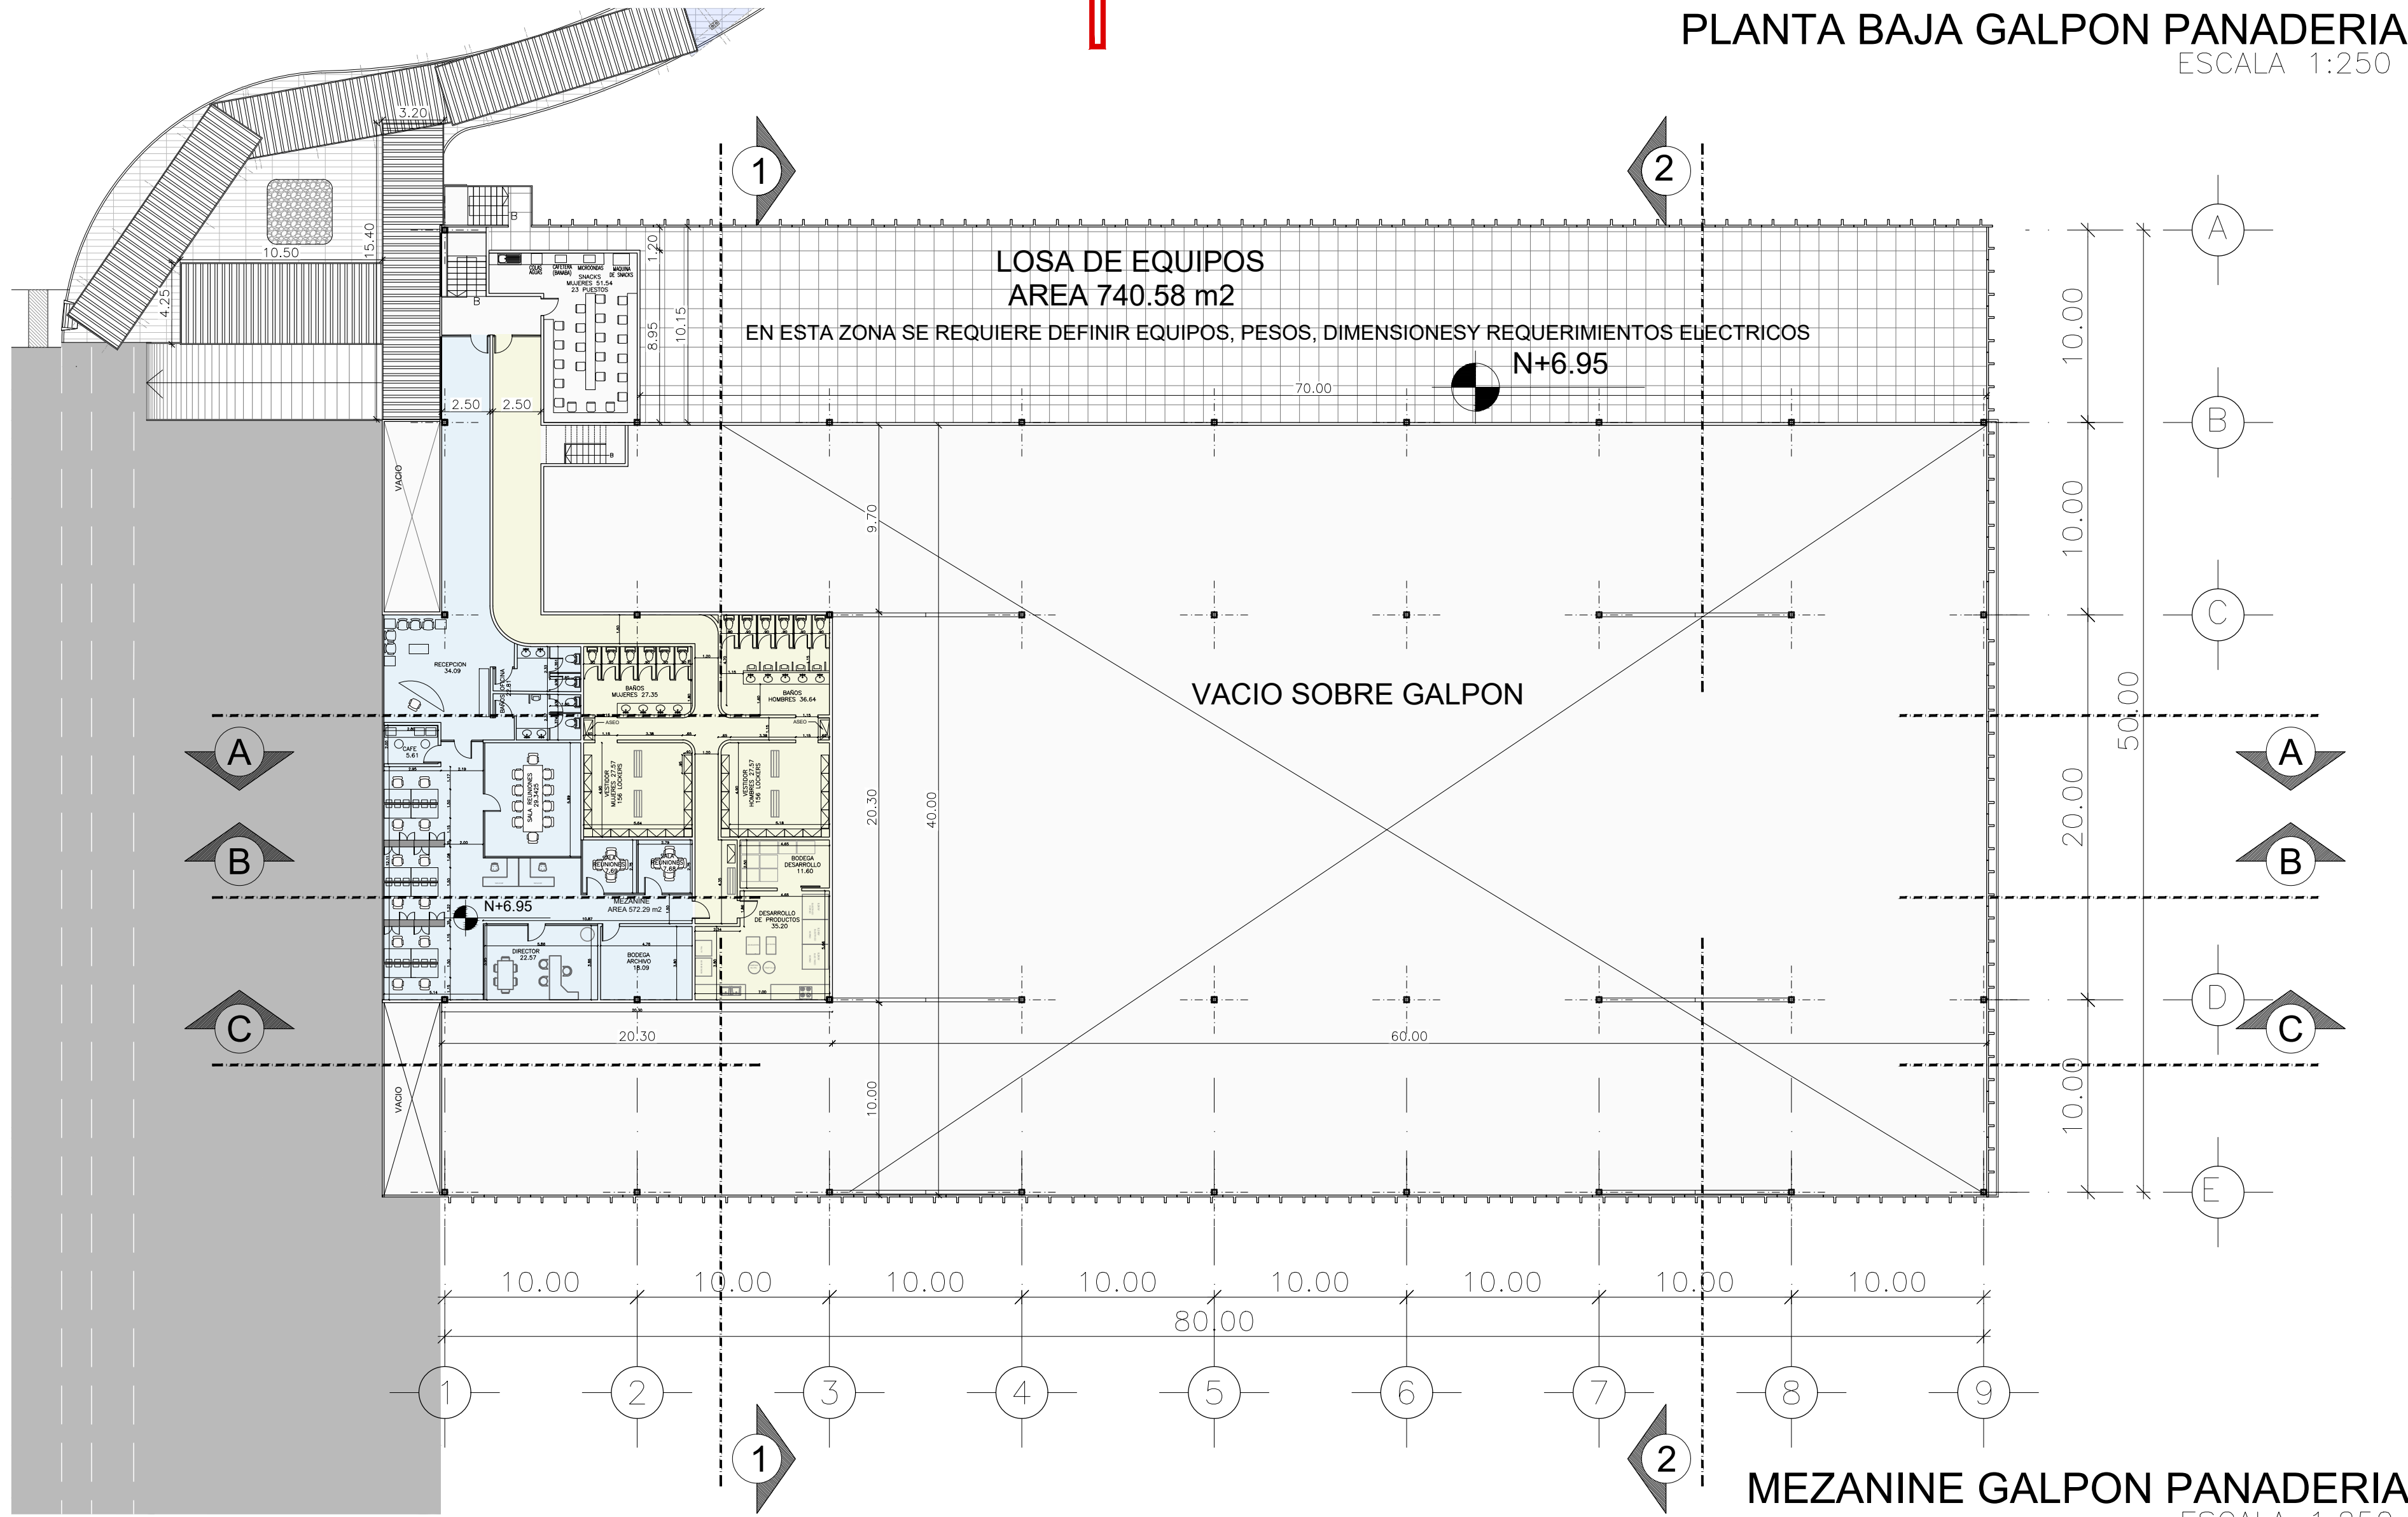







MEZANINE GALPON PANADERIA
ESCALA 1:250

ESTE PLANO TANTO EN DISEÑO COMO EN DETALLES ES PROPIEDAD INTELLECTUAL DE W.S. & ASOCIADOS C. LTDA. Y NO DEBERA SER COPIADO O DIVULGADO, TOTAL O PARCIALMENTE, SIN EL EXPRESO CONSENTIMIENTO ESCRITO POR PARTE DE SU REPRESENTANTE LEGAL.

PROYECTO:	
CEDIREY PANAMA	
UBICACIÓN: PACORA - PANAMA	
CONTIENE:	FECHA:
GALPON PANADERIA	DICIEMBRE 2022
PLANTA BAJA	ESCALA: 1:250
MEZANINE	LAMINA No.
	801
WS & A Cia. Ltda.	
arquitectura ingeniería construcción diseño interiores	
ARQ. MARCELO SOTO VELASQUEZ ARQ. JAIME ORTIZ REINOSO ARQ. MARCELO SOTO HURTADO	
wsa@wsa.com.ec	

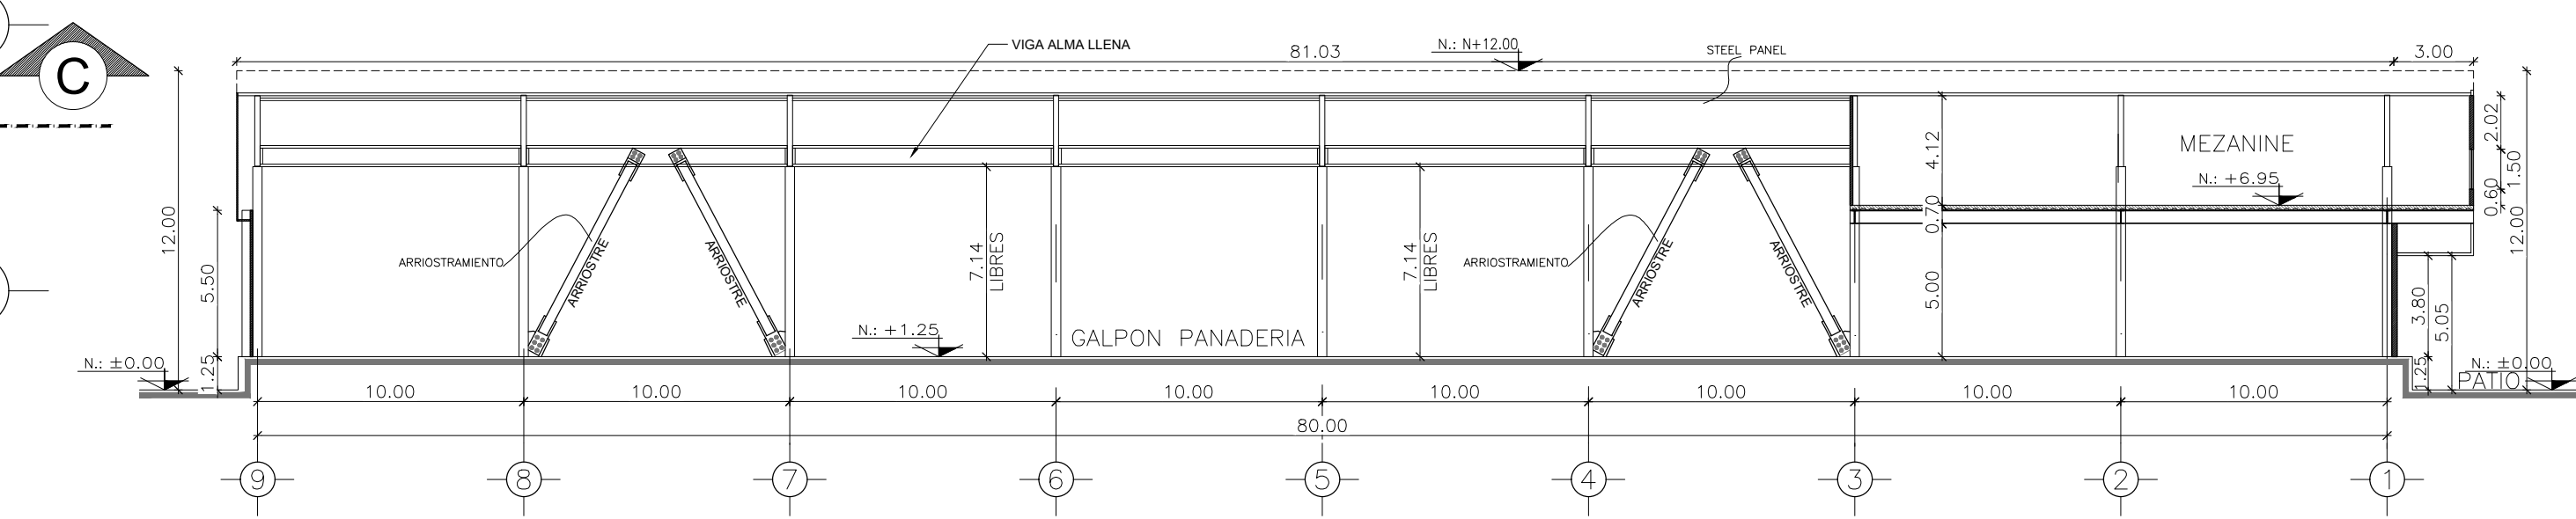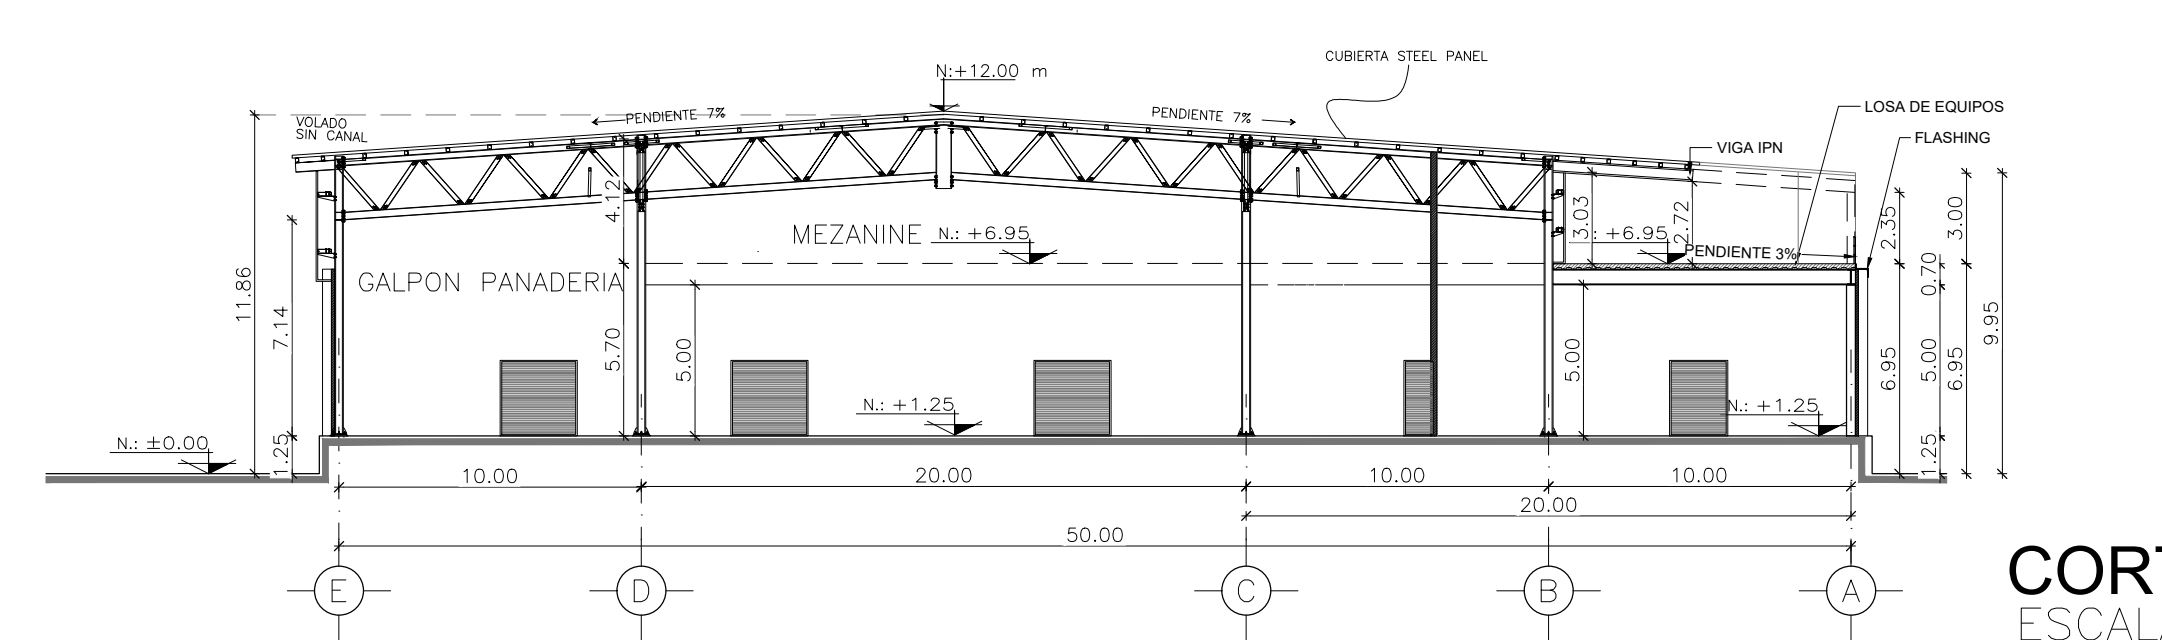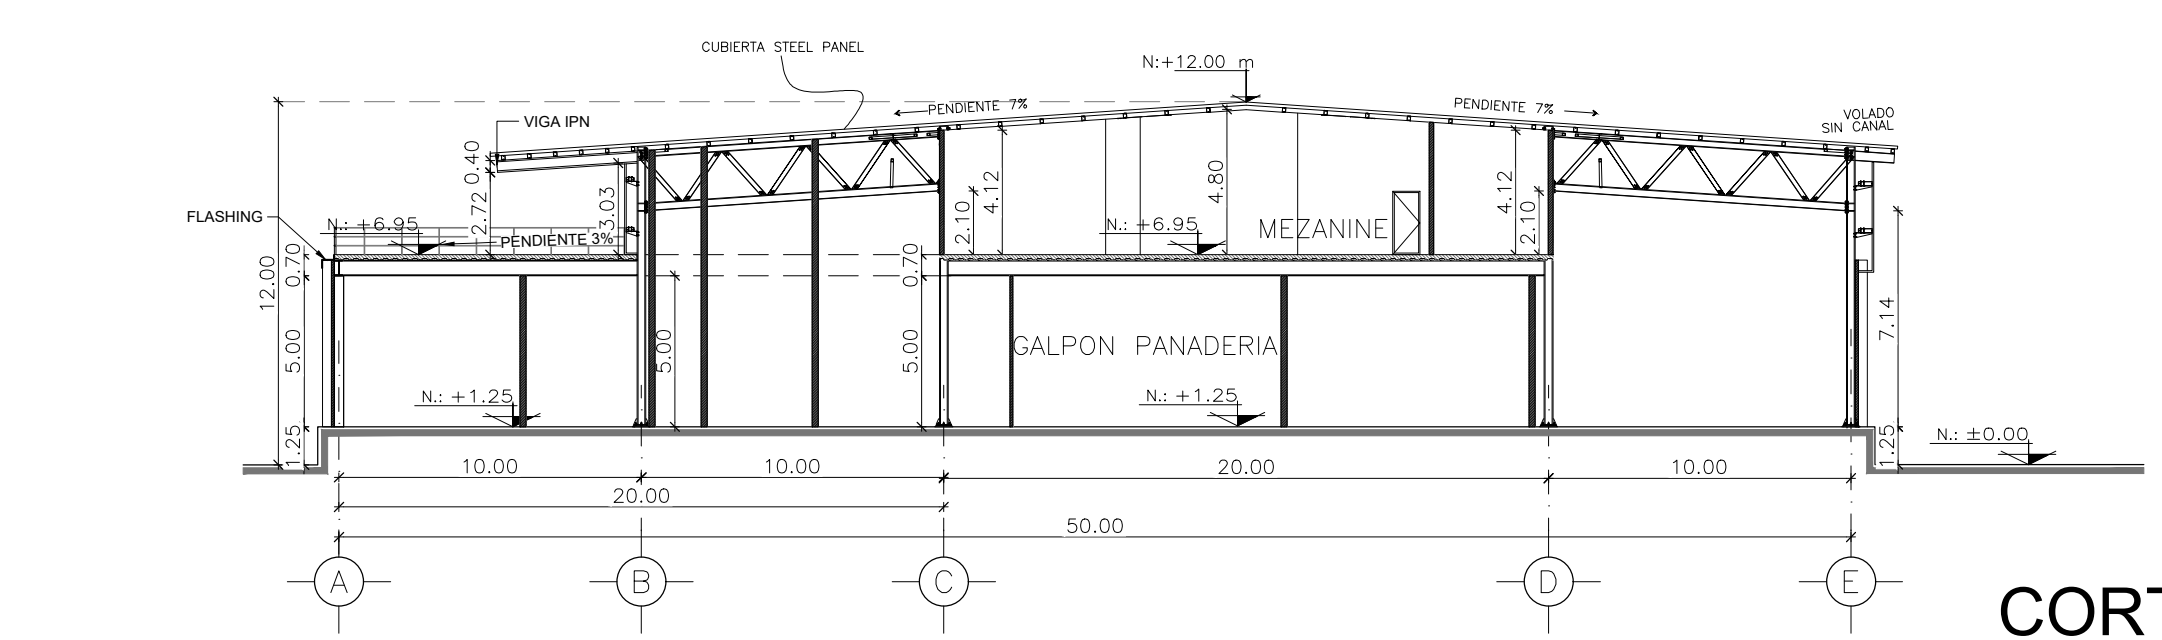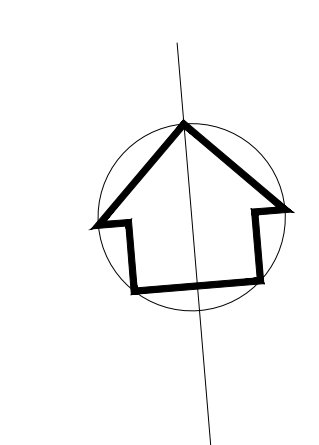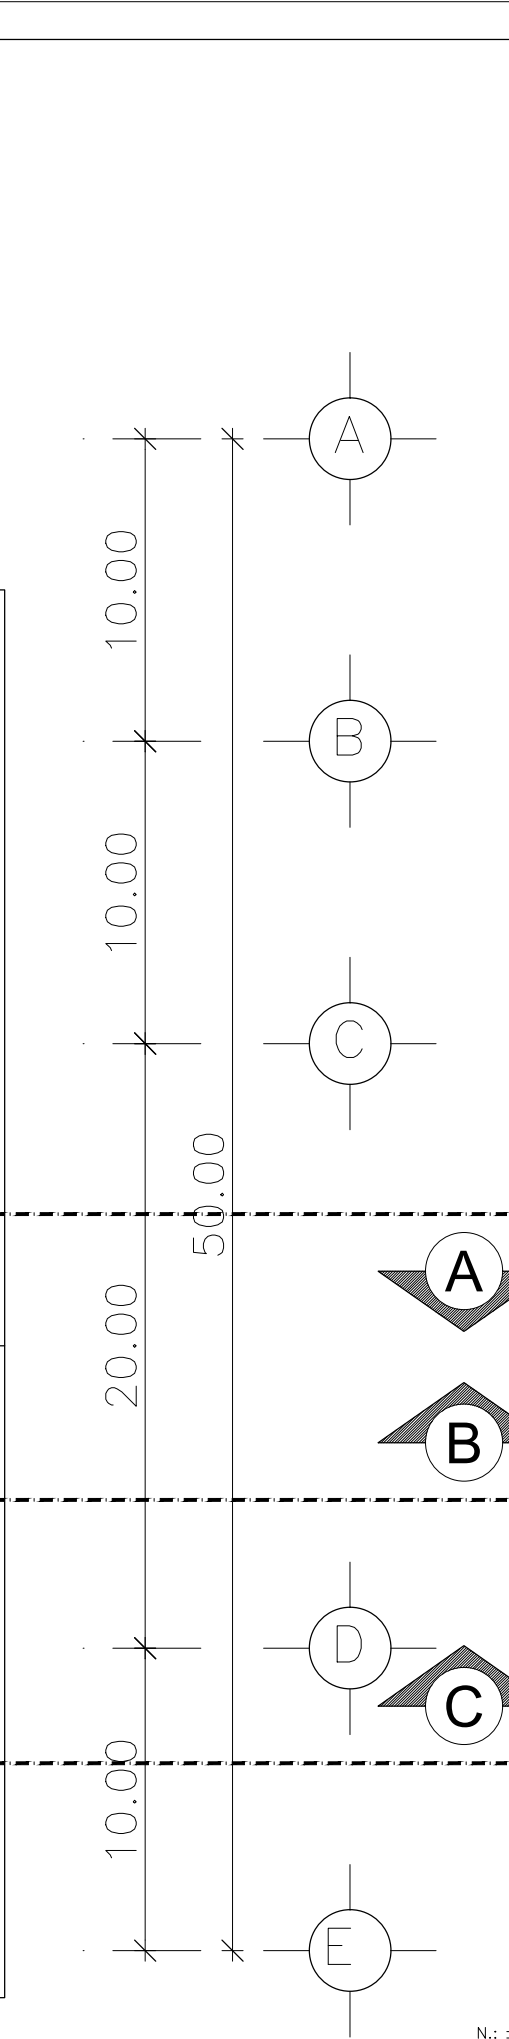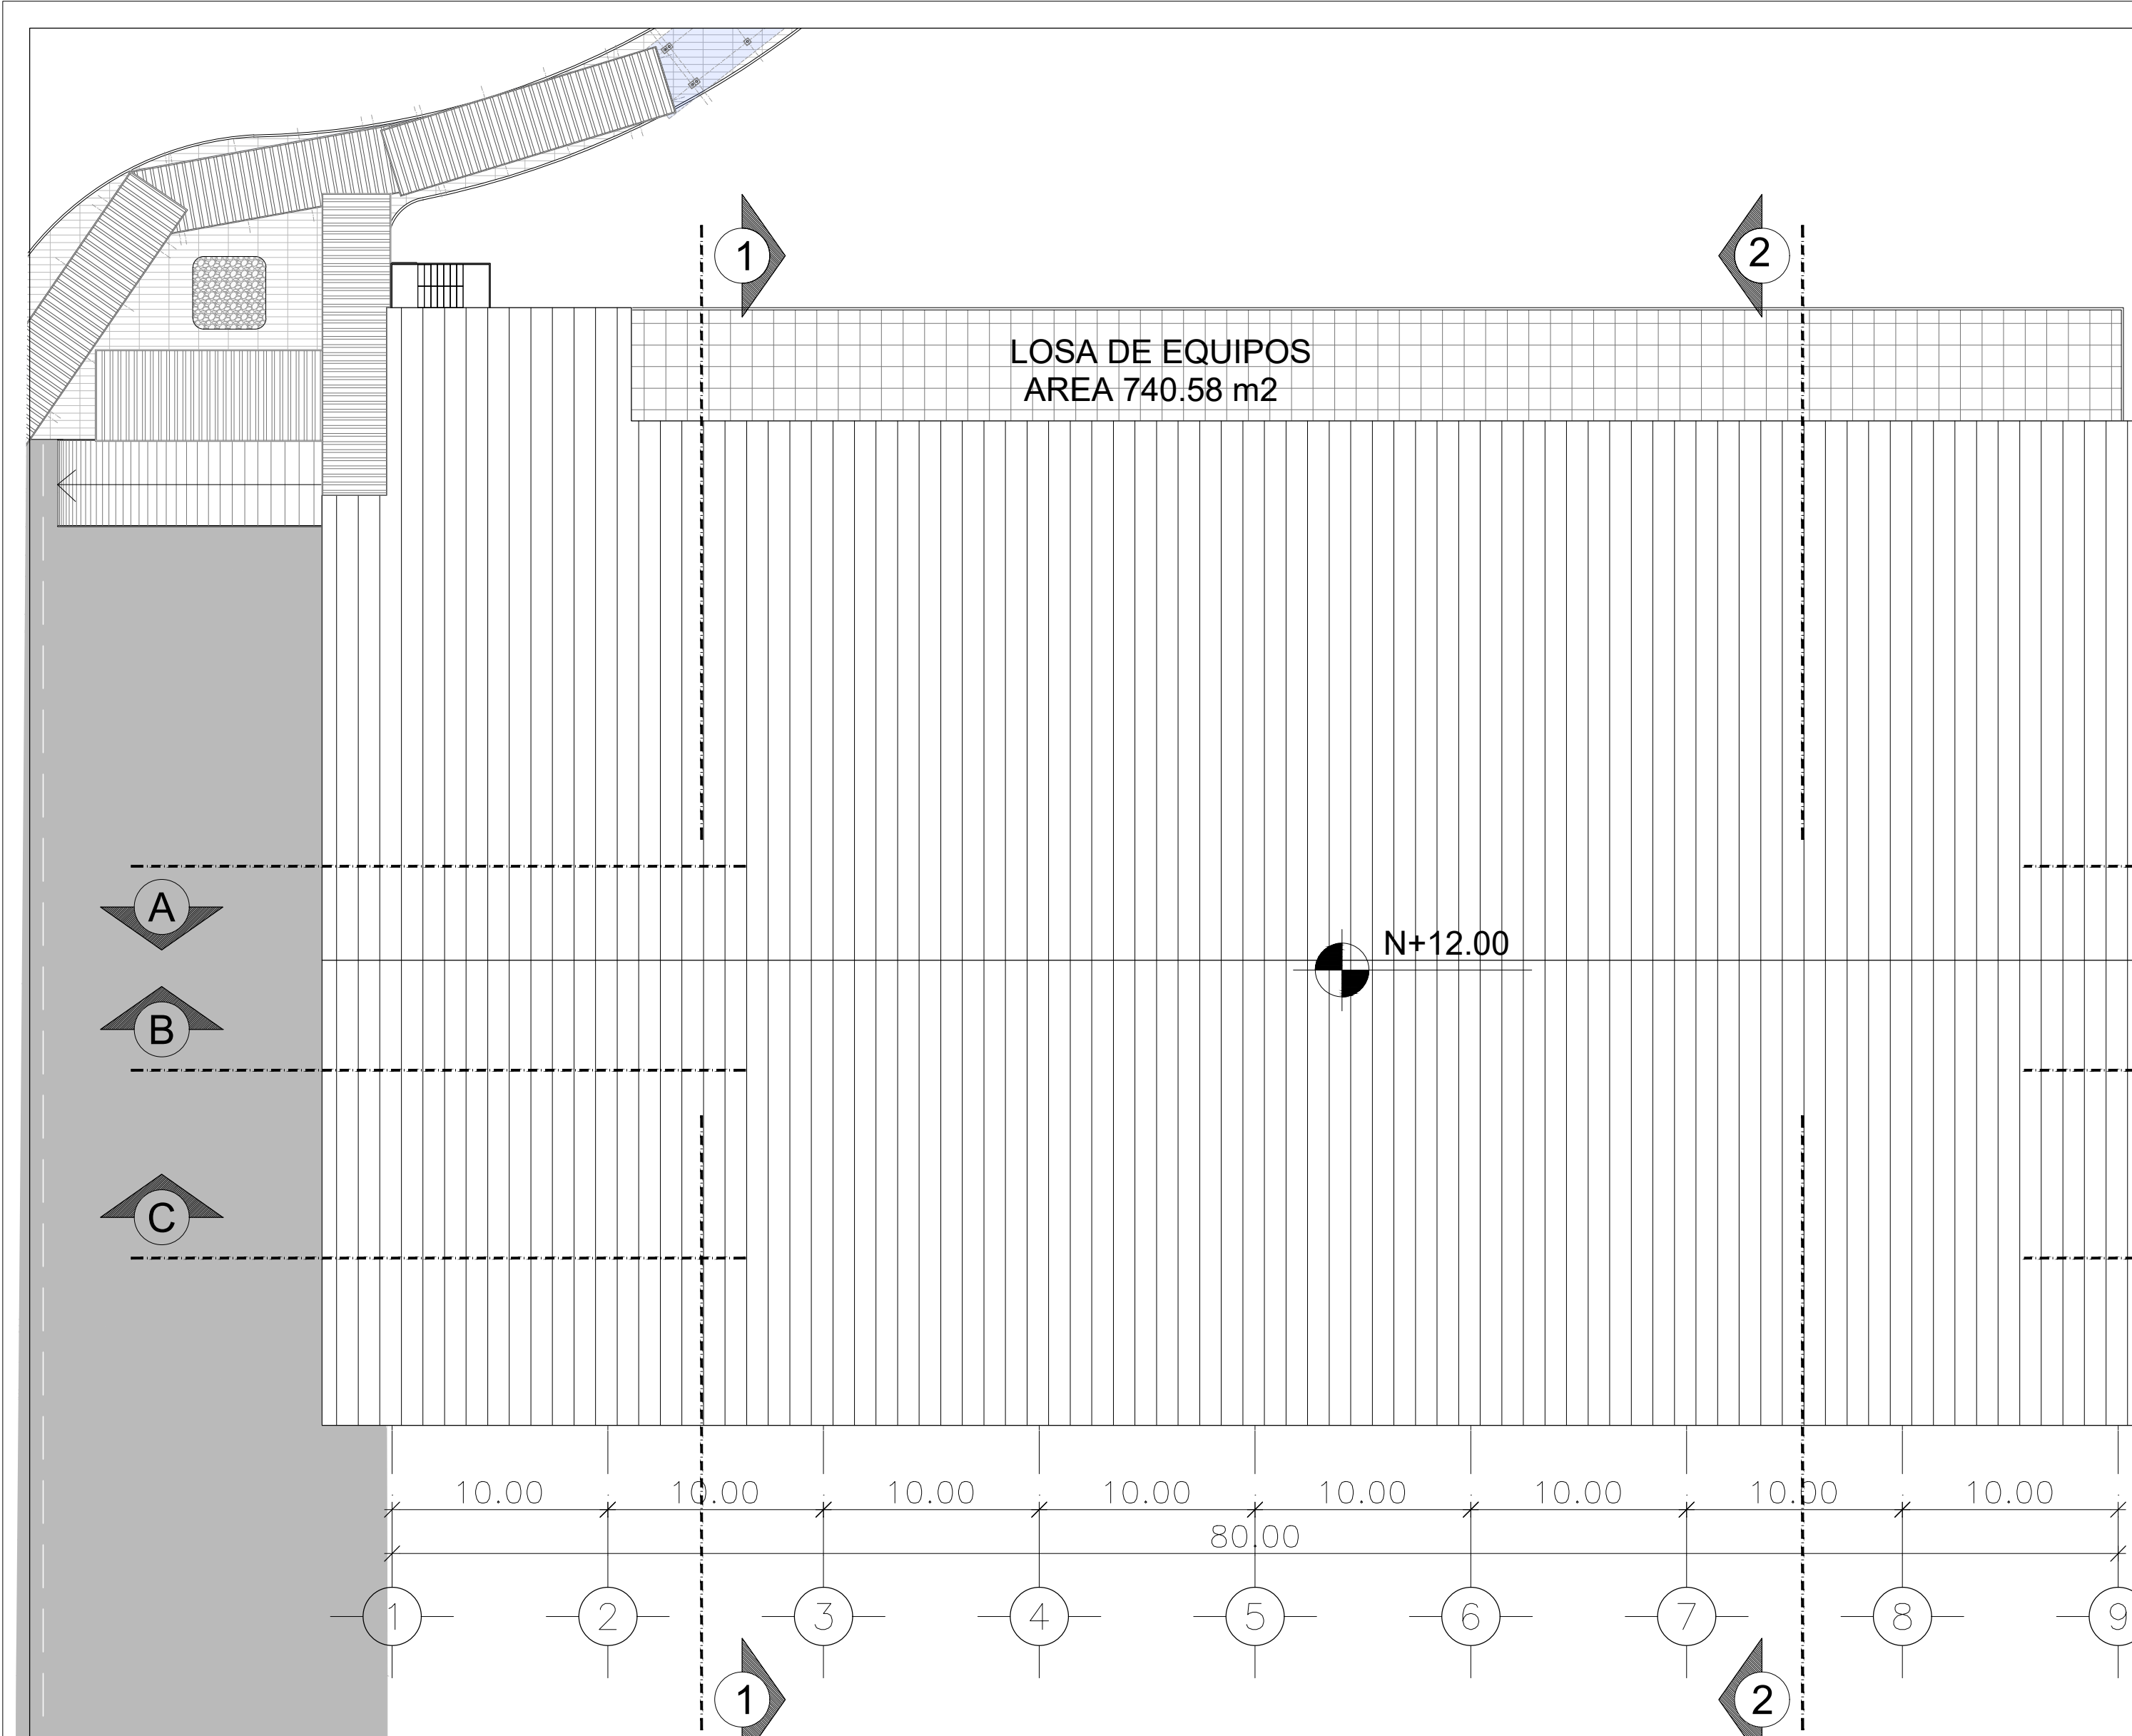

CUBIERTA GALPON PANADERIA
ESCALA 1:250

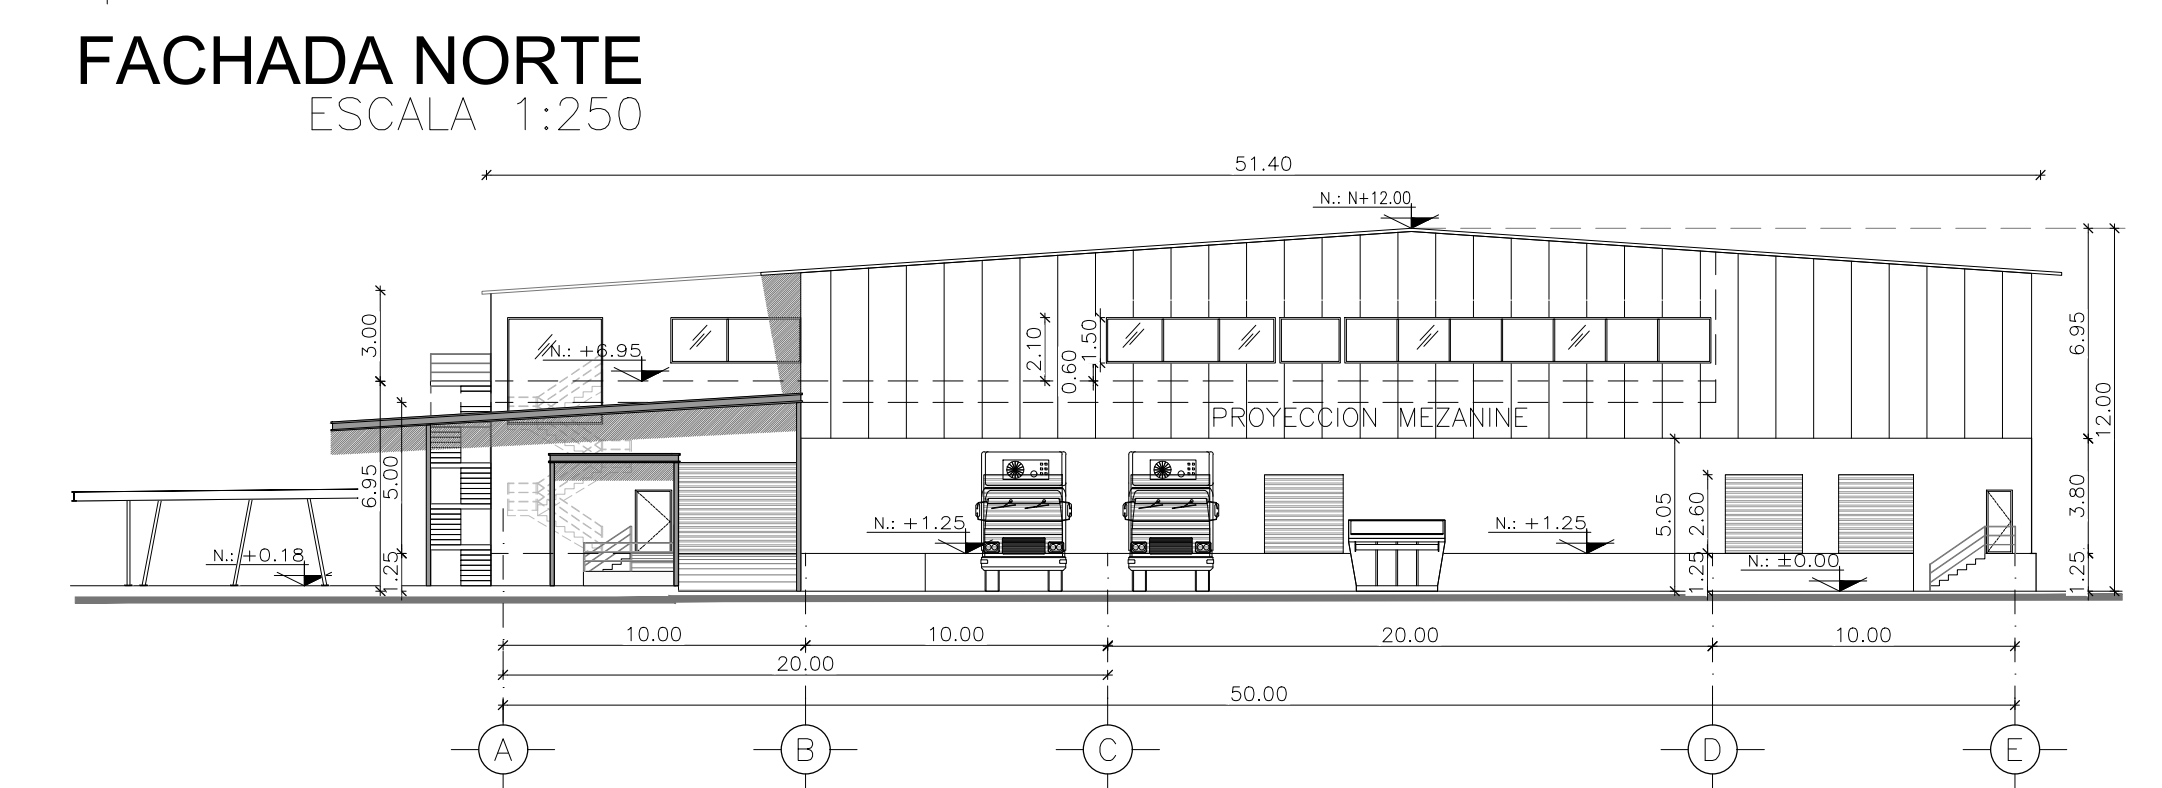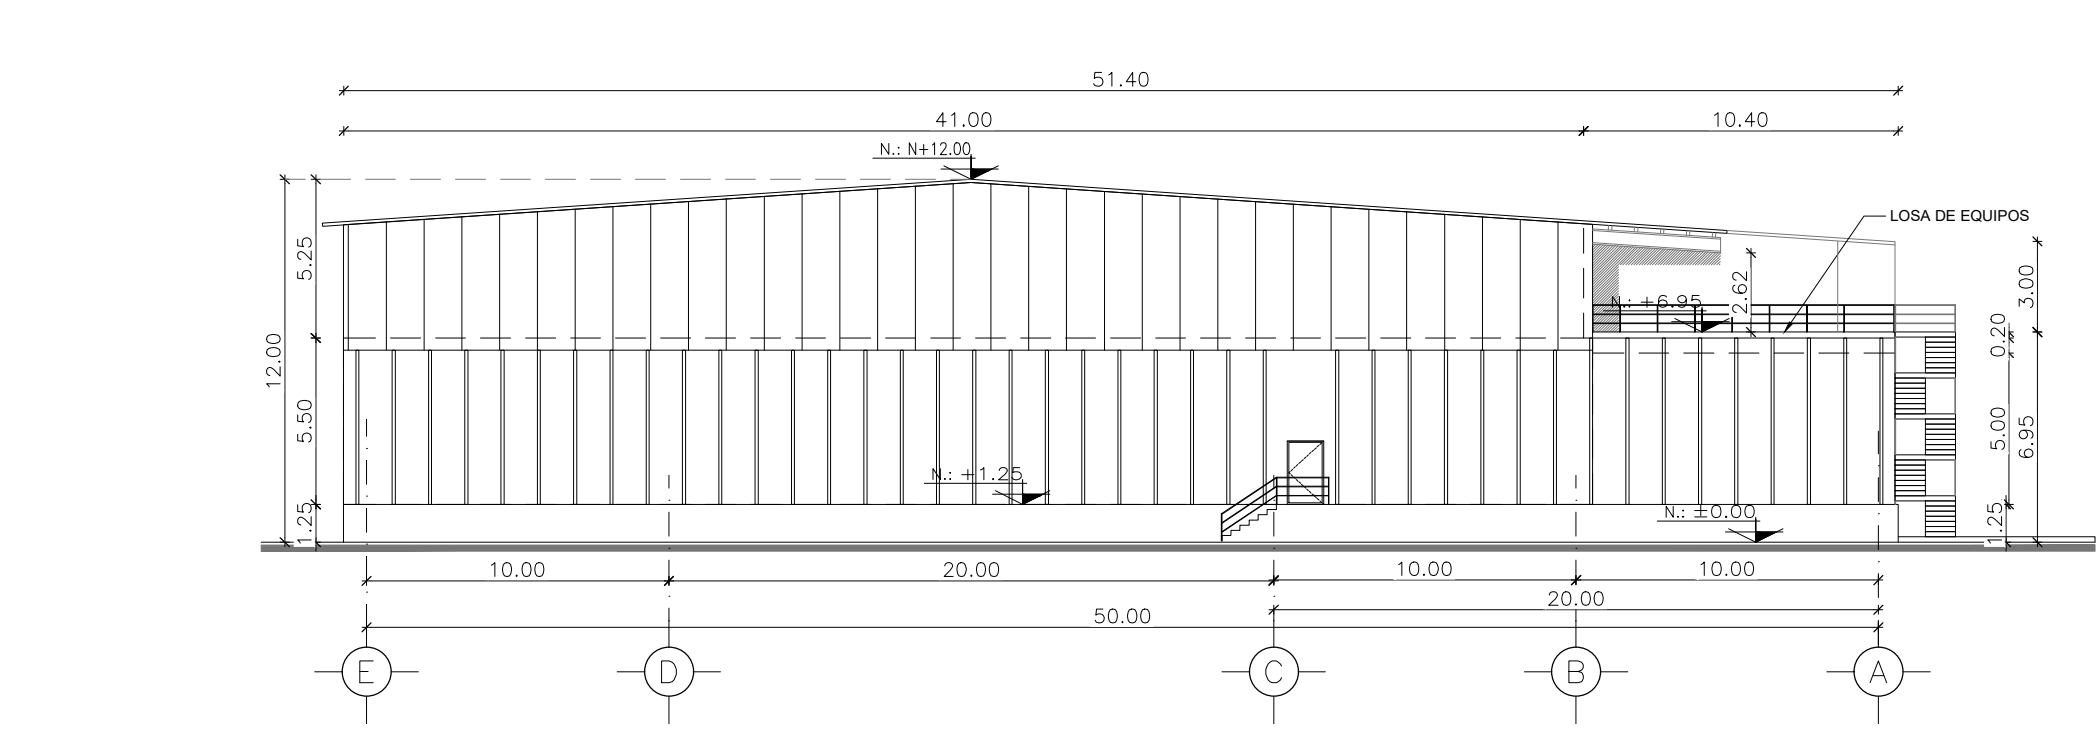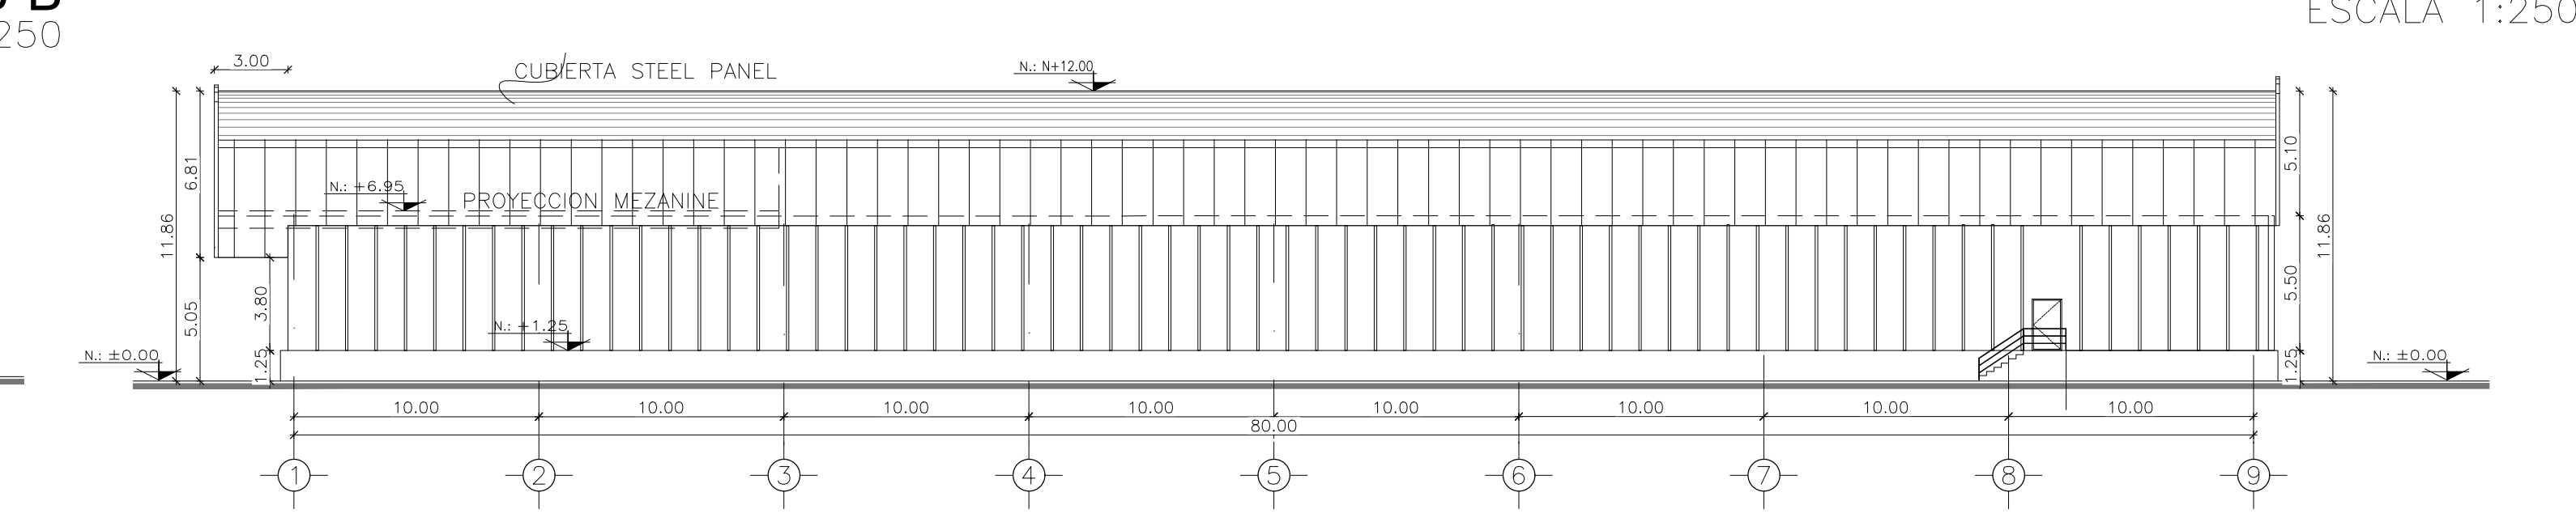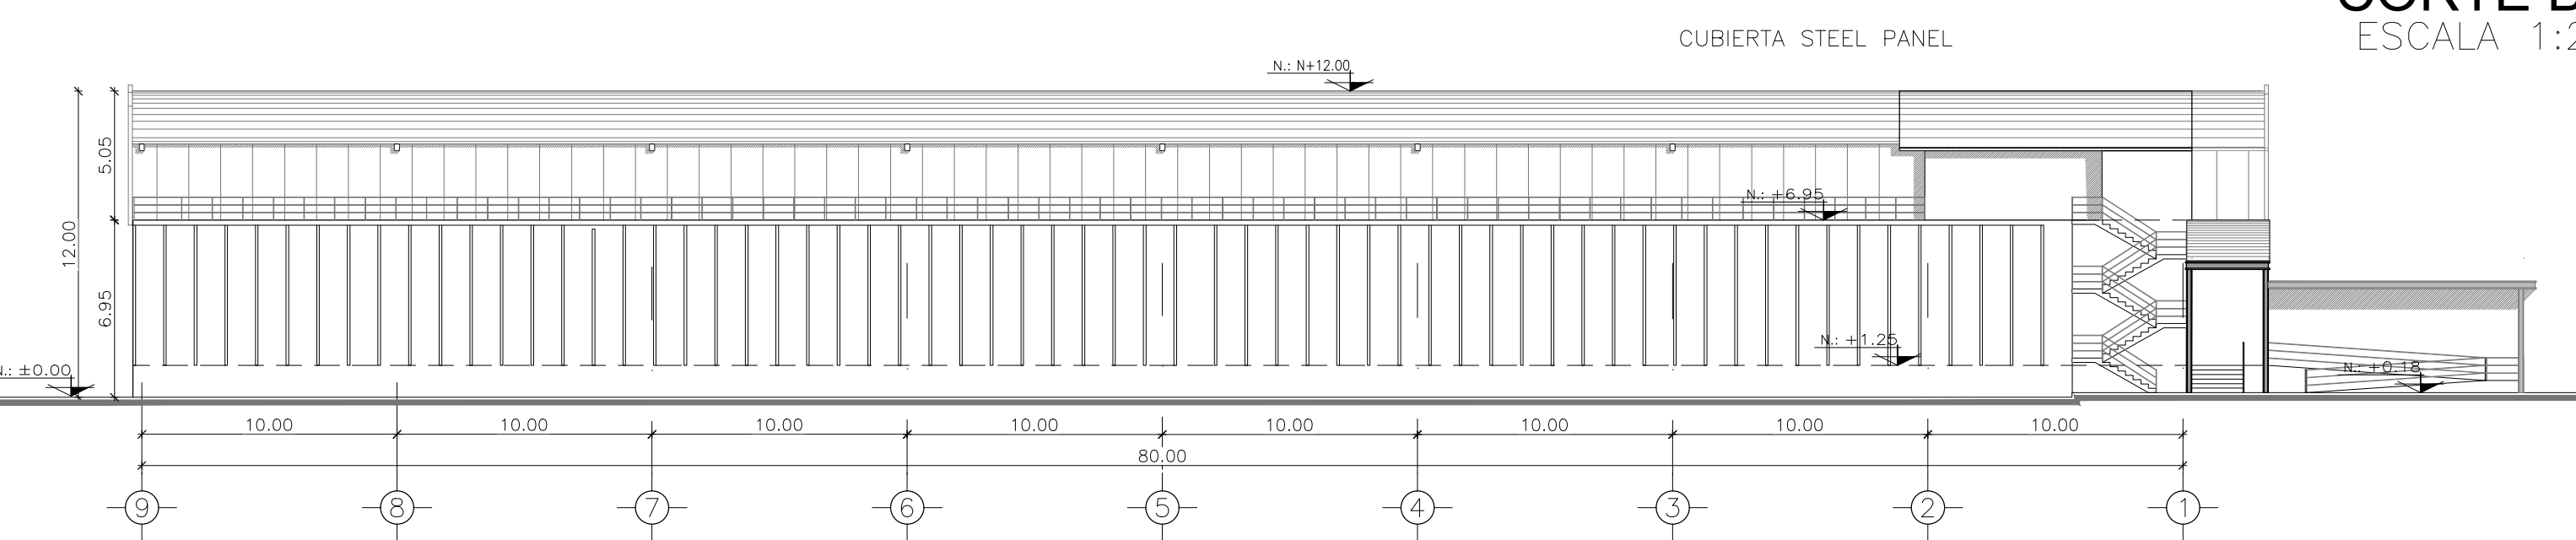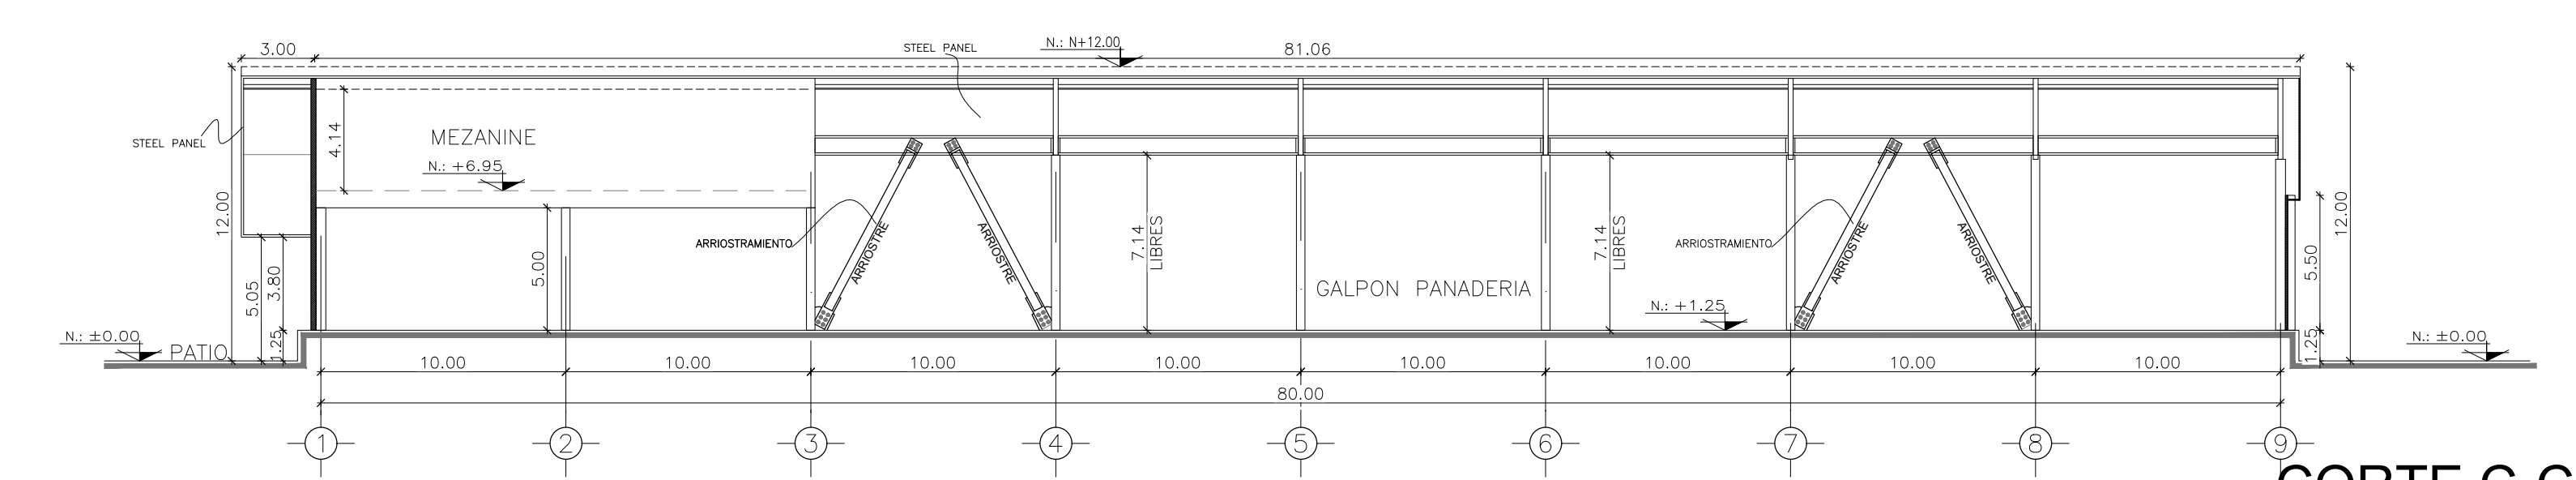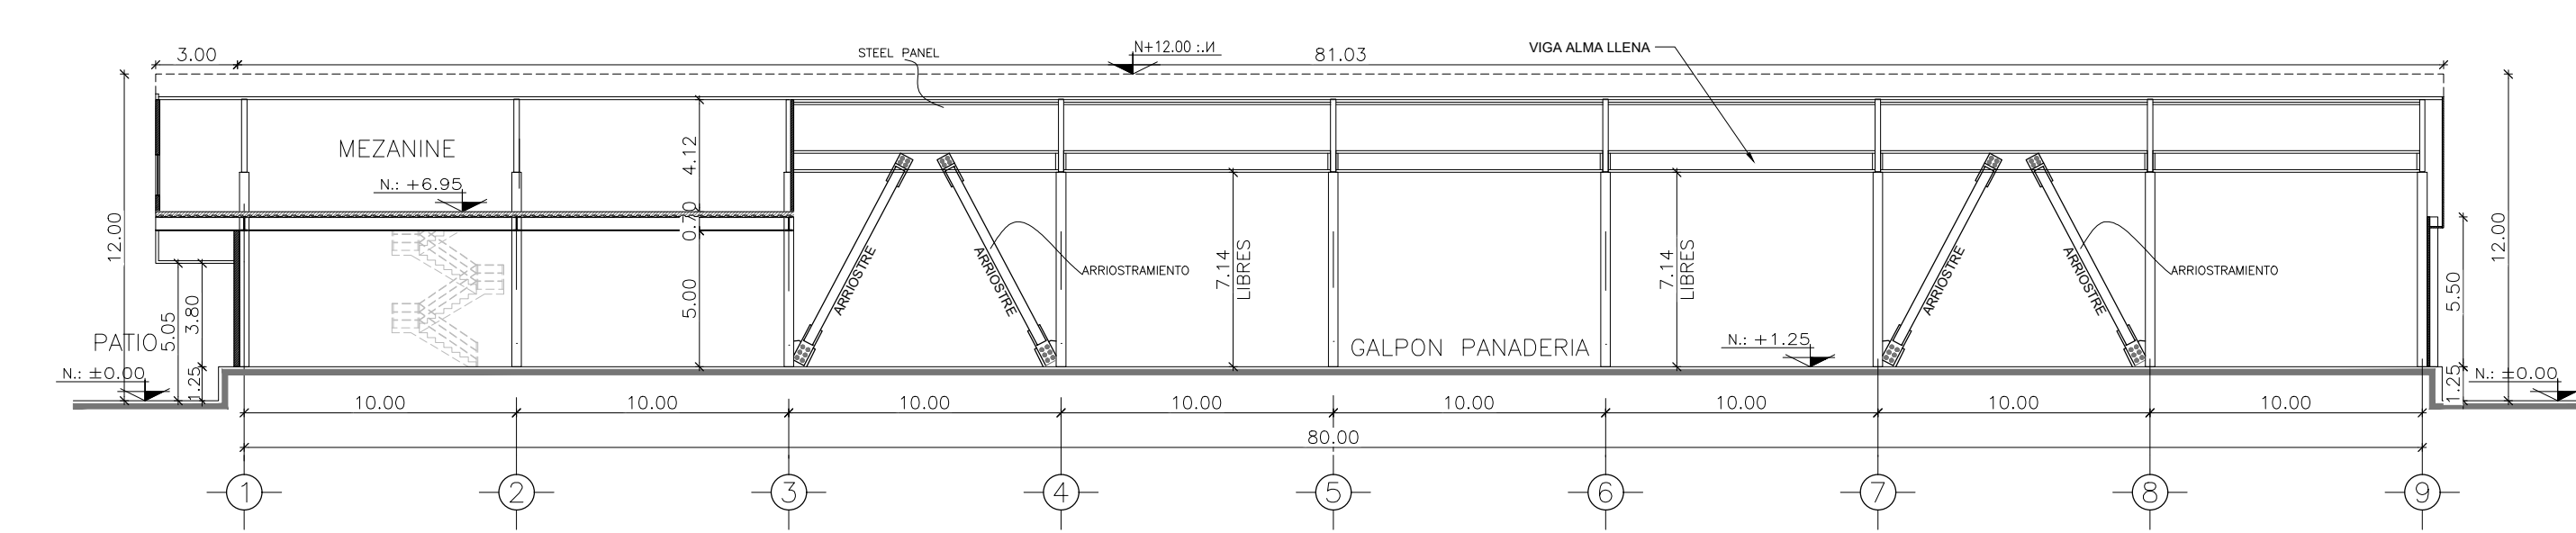

ESTE PLANO TANTO EN DISEÑO COMO EN DETALLES ES PROPIEDAD INTELECTUAL DE W.S. & ASOCIADOS C. LTDA. Y NO DEBERA SER COPIADO O DIVULGADO, TOTAL O PARCIALMENTE, SIN EL EXPRESO CONSENTIMIENTO ESCRITO POR PARTE DE SU REPRESENTANTE LEGAL.

PROYECTO:
CEDIREY PANAMA

UBICACIÓN:
PACORA - PANAMA

CONTIENE:
**PLANTA DE CUBIERTAS
CORTES
FACHADAS**

FECHA:
DICIEMBRE 2022

ESCALA:
1:250

LAMINA No.
802

WS & A Cia. Ltda.
arquitectura
ingeniería
construcción
diseño interiores



ARQ. MARCELO SOTO VELASQUEZ
ARQ. JAIME ORTIZ REINOSO
ARQ. MARCELO SOTO HURTADO

wsa@wsa.com.ec

[illegible]

LEYENDA:

PLANTA Y ÁREA INUNDABLE
ESC: 1:1000

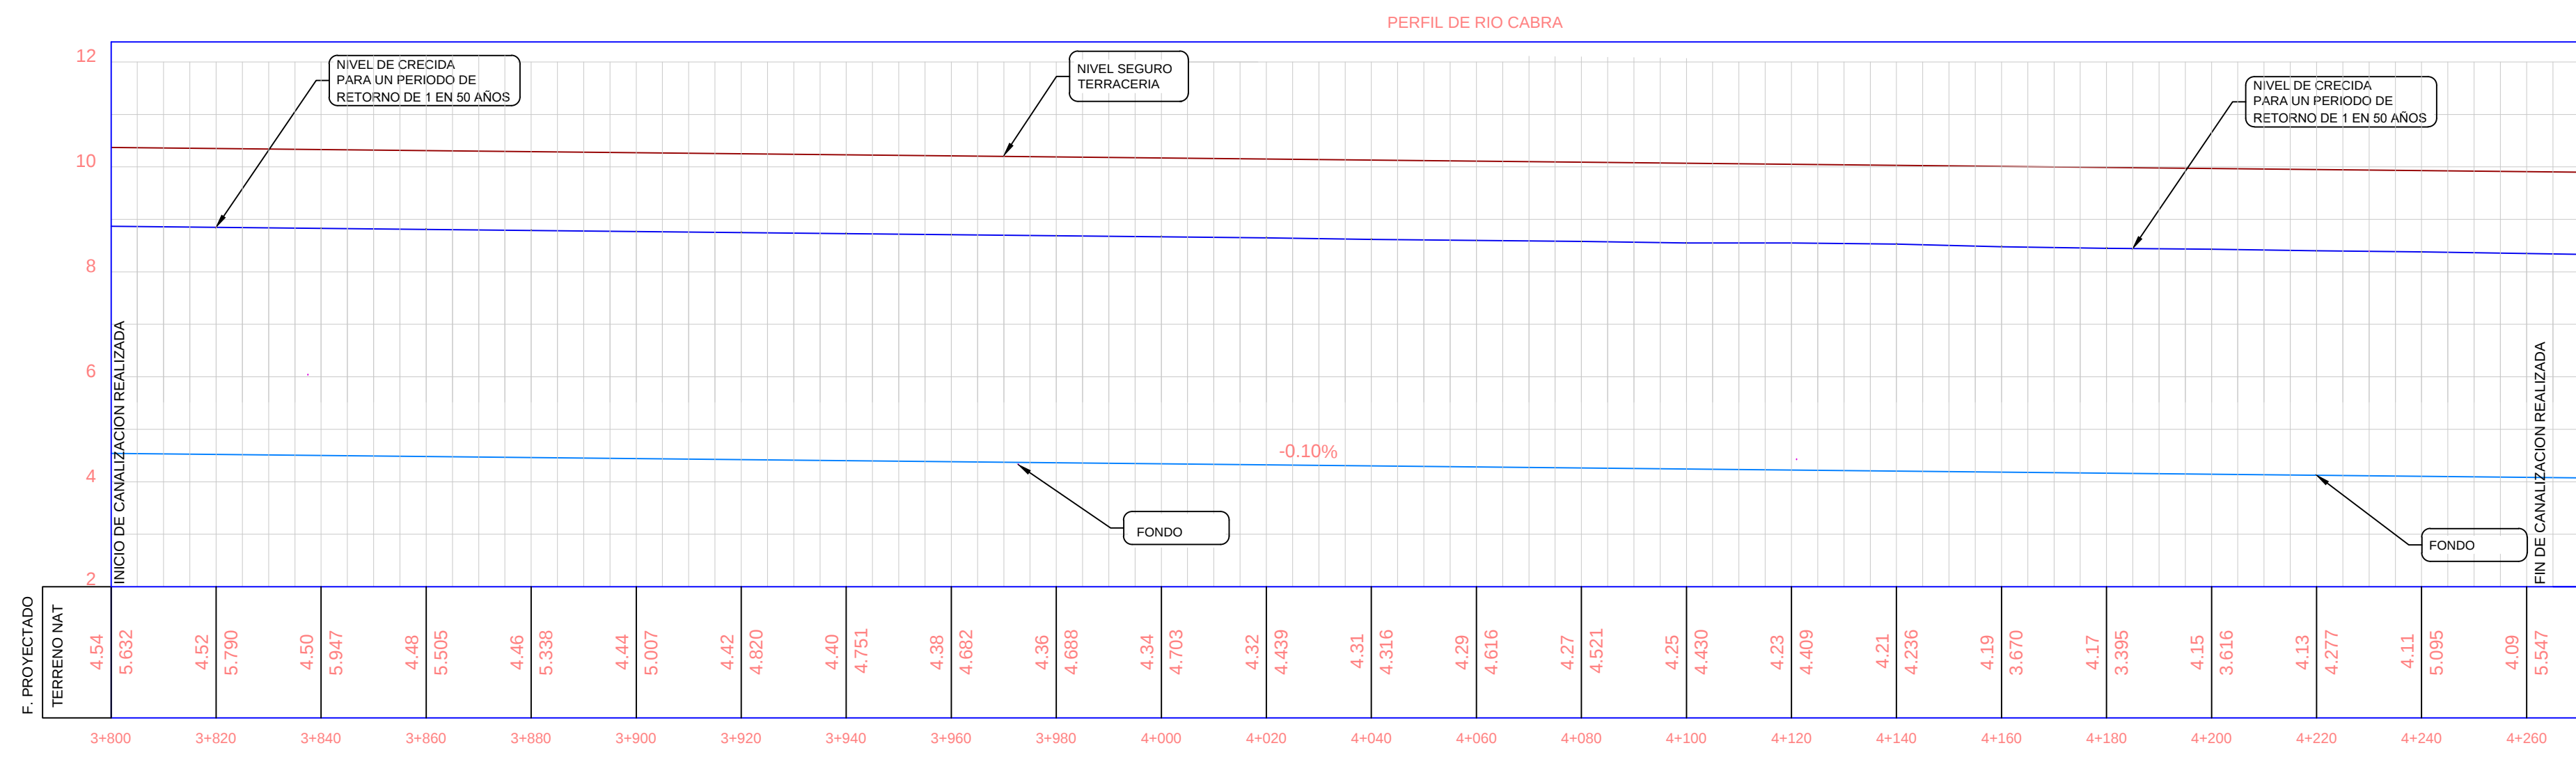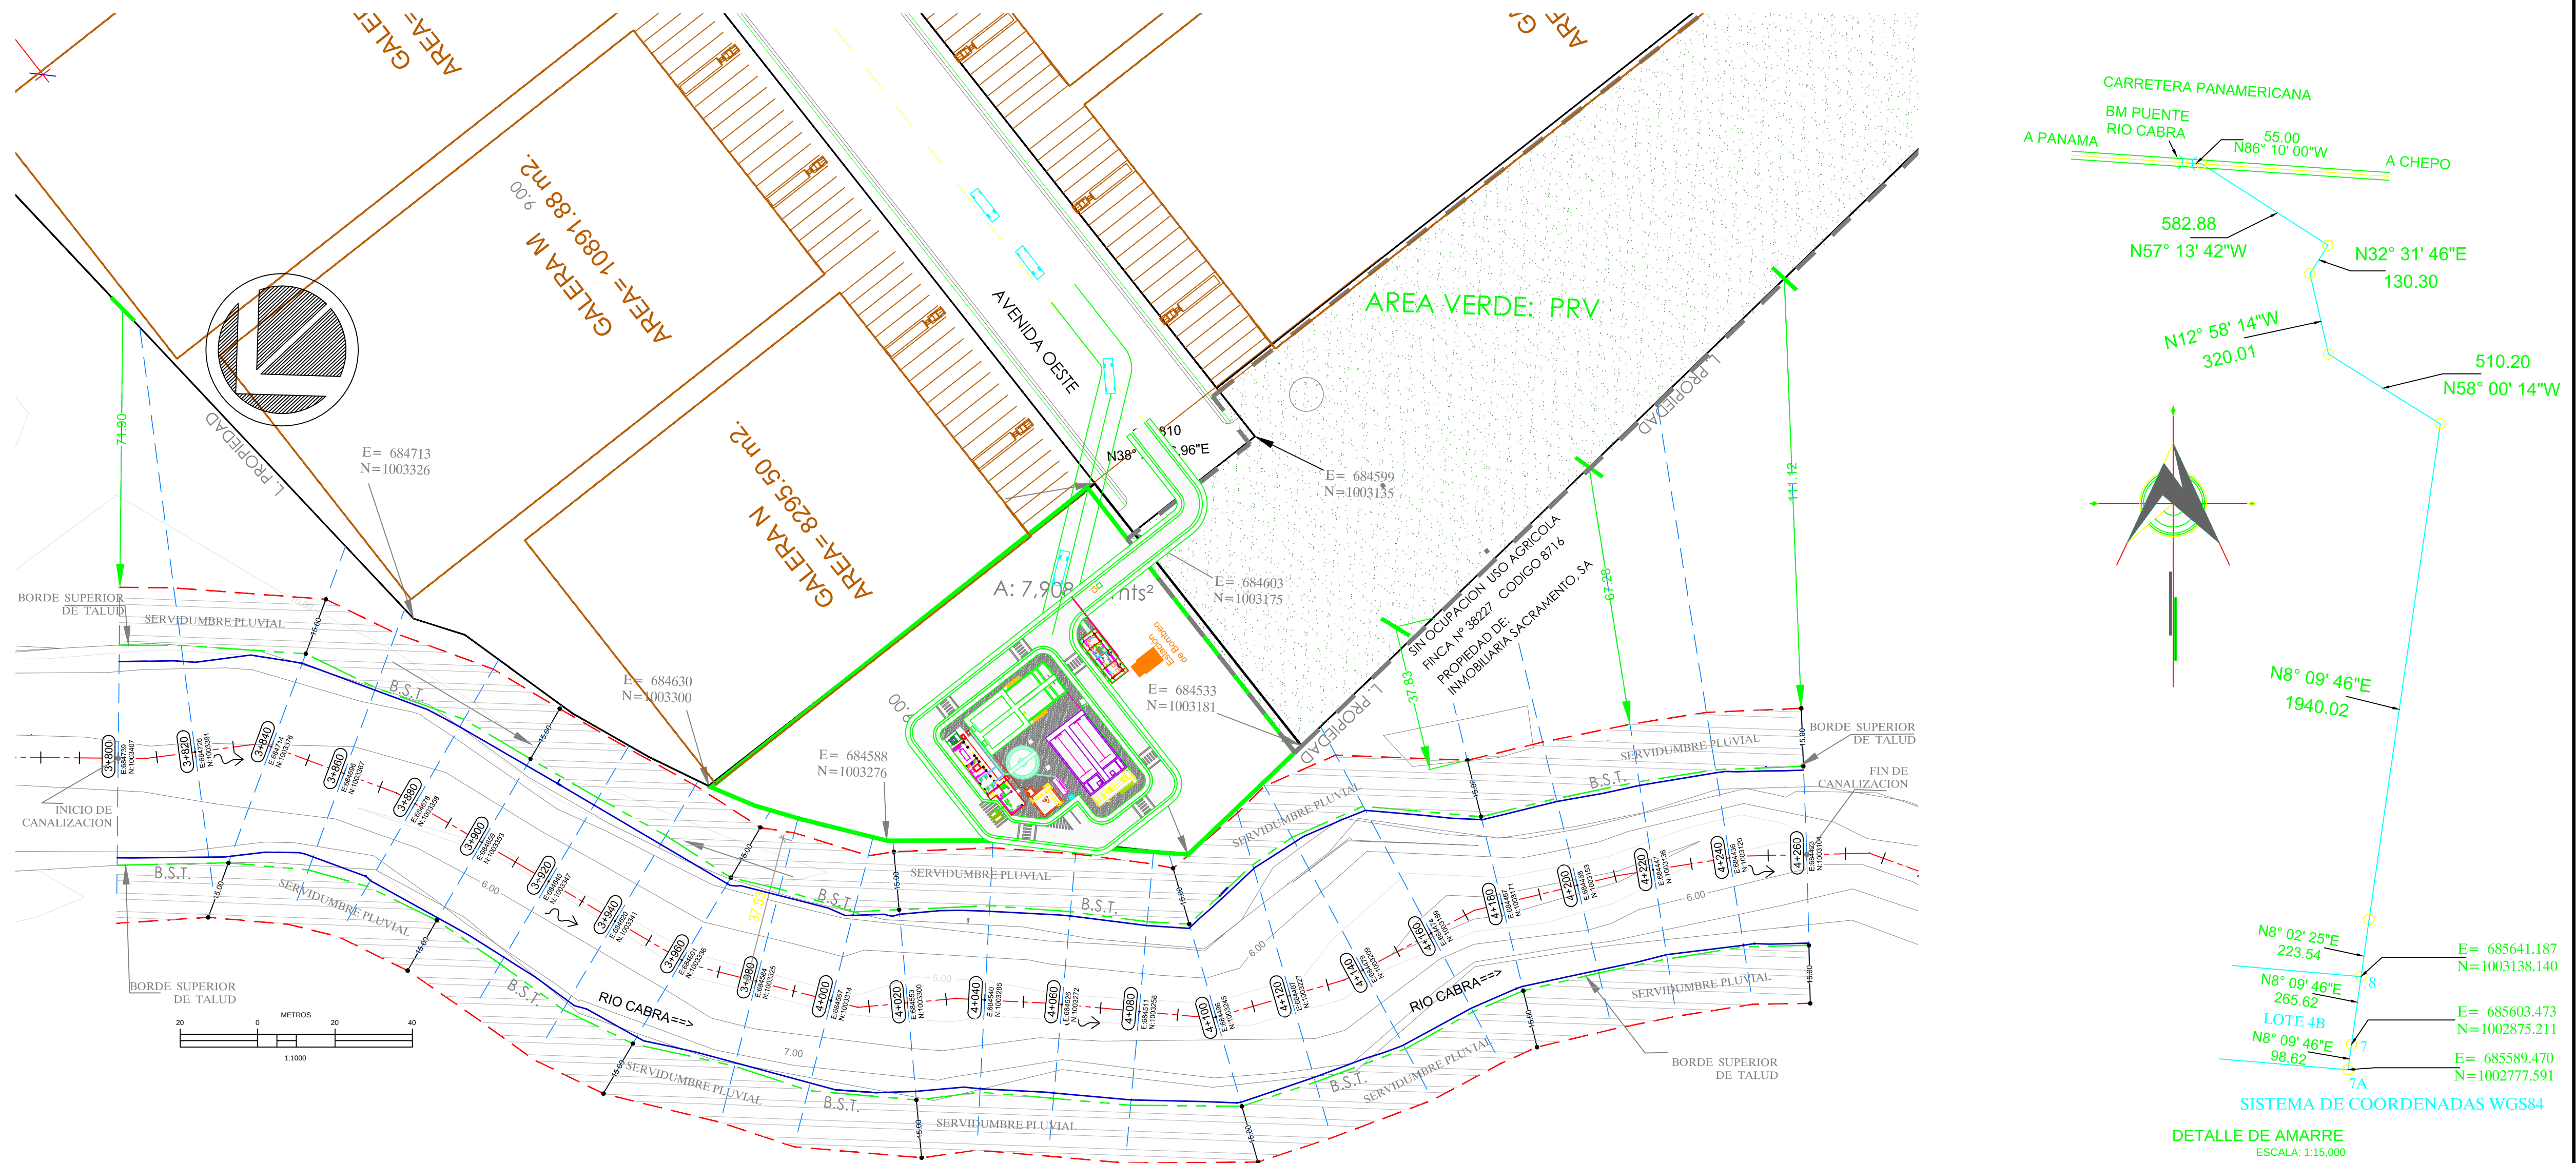

PERFIL
ESC H: 1:1000
ESC V: 1:100

REPUBLICA DE PANAMA	
PROVINCIA DE PANAMA	
DISTRITO DE PANAMA	
PROPIEDAD: INMOBILIARIA DON ANTONIO S.A. REPRESENTANTE LEGAL: FRANCISCO VILLALOBOS	
ING. LUIS BEITIA LIC: 2009-006-083	ESCALA: 1/1000 FECHA: JUNIO 2023
	HOJA : 01 / 01

NOTAS
NORTE DE CUADRICULA
SISTEMA DE COORDENADAS WGS 84
PUNTO BASE IGTG AEROPUERTO DE TOCUMEN
ESTE=677152.854 NORTE=1003075.046 ELEV=14.90

LUIS O. BEITIA YANGUEZ
INGENIERO CIVIL
LICENCIA No. 2009-006-083
Luis O. Beitia
FIRMA
LEY 15 DEL 26 DE ENERO DE 1988
JUNTATECNICADISINGENIEROS Y ARQUITECTOS

