



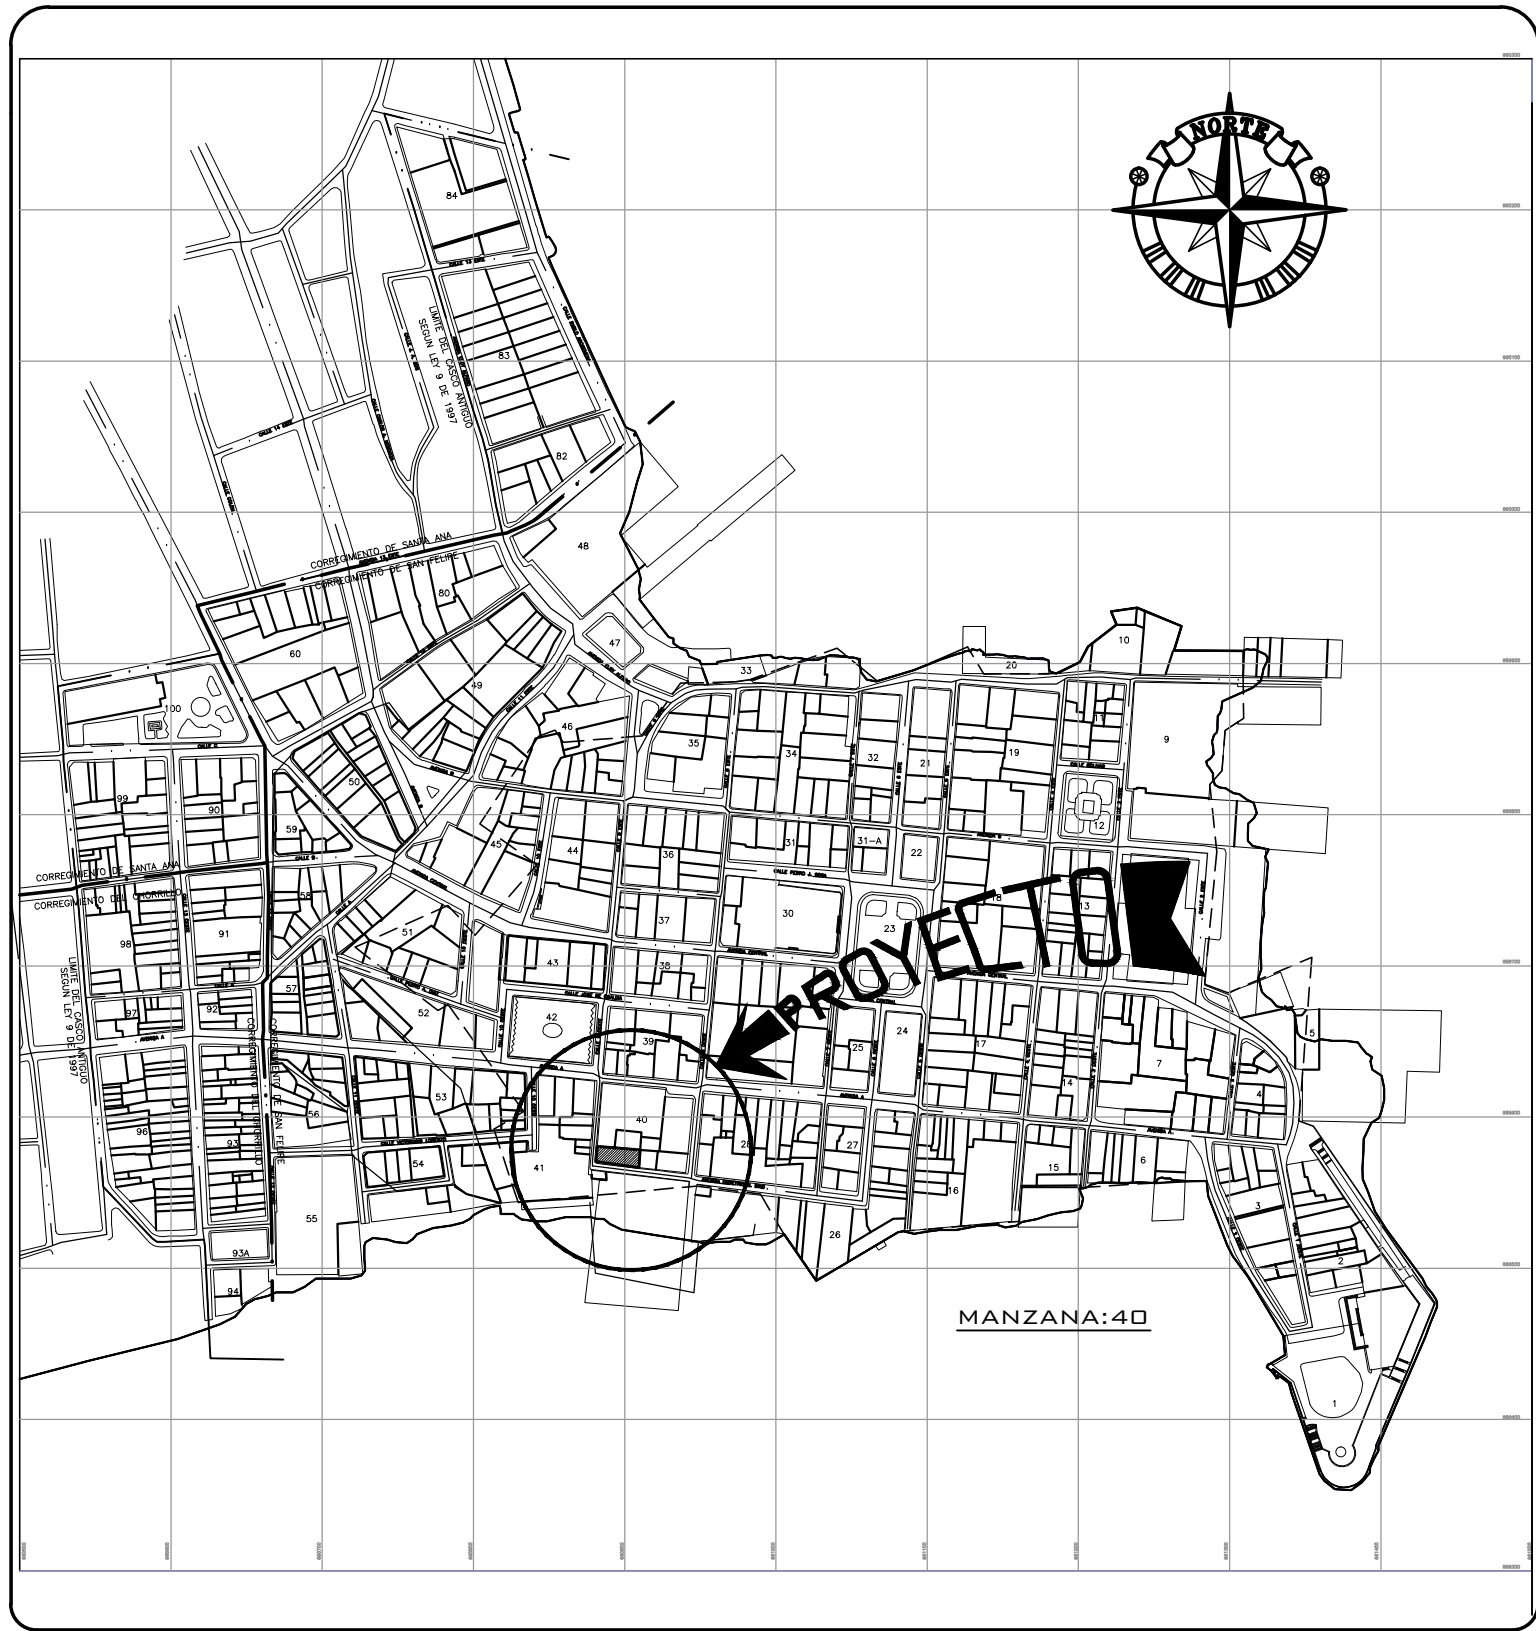

LOCALIZACION REGIONAL

ESCALA 1 : 5000

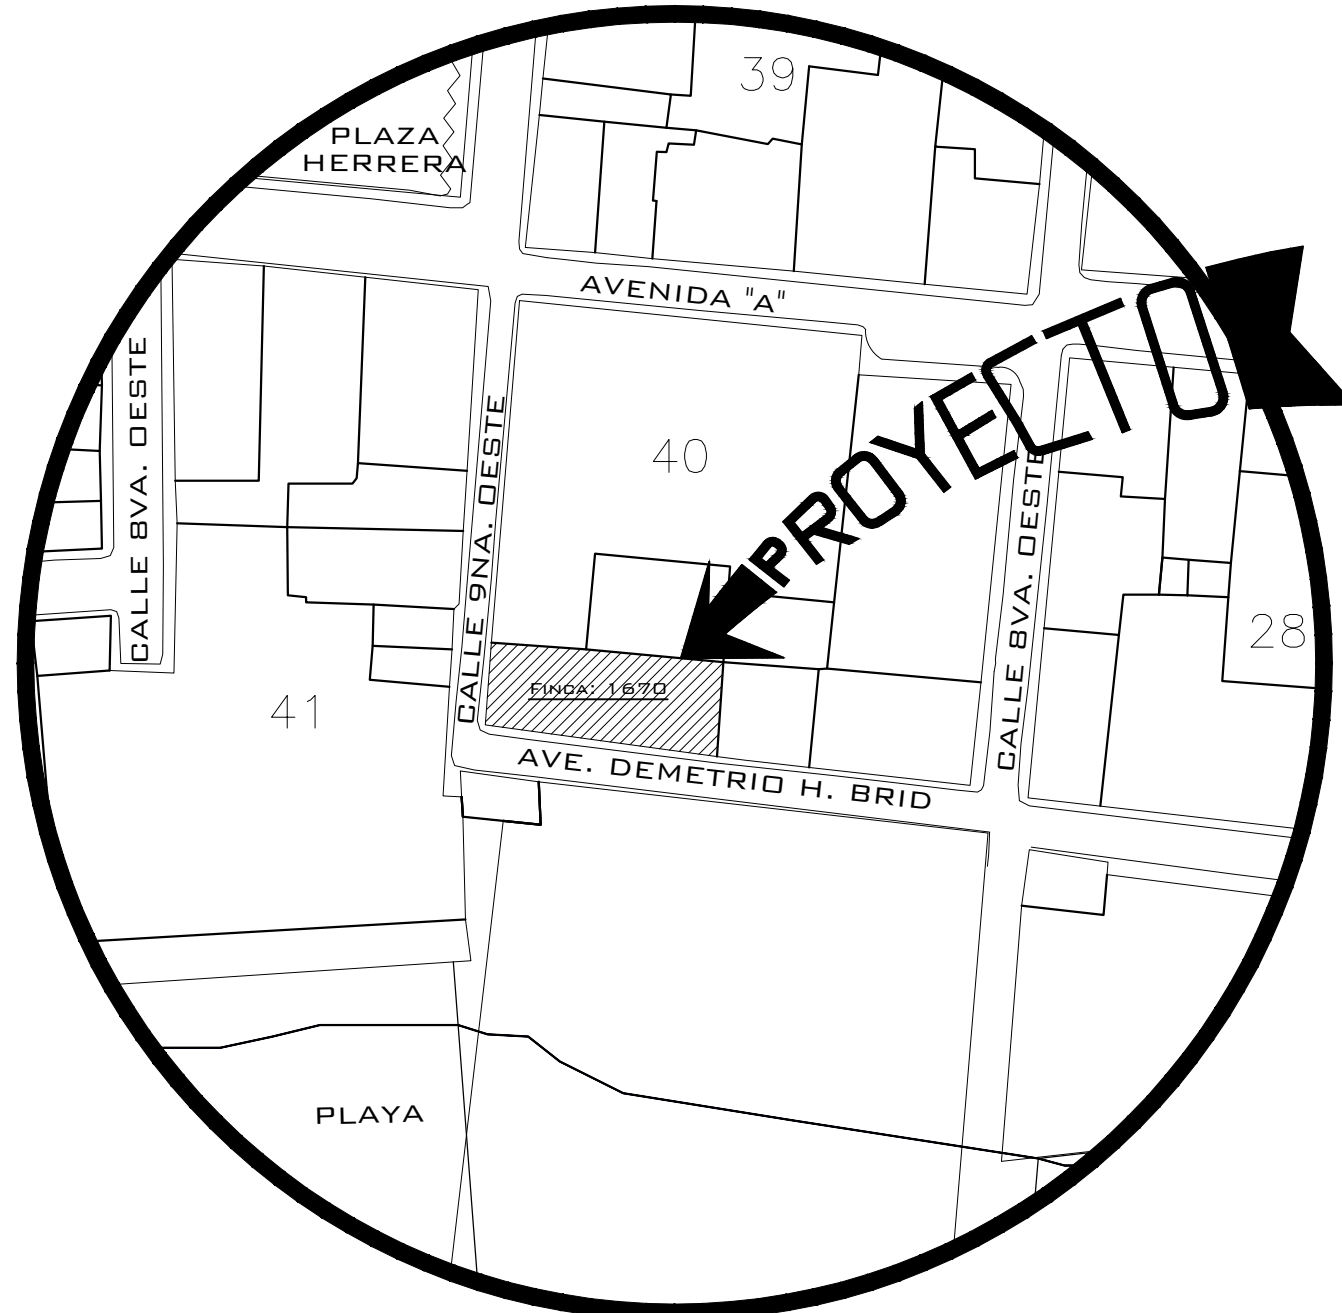


AMPLIACIÓN FINCA 1670

SIN ESCALA

NOMENCLATURA DE PAREDES

- PAREDES DE BLOQUES DE CONCRETO DE 4" Ó 6"+ REP. LISO Y PINT. A/C @ CONSTRUIR
- PAREDES INTERNAS DE GYPSUM DE 4" Ó 6"+ PASTEADO + PINT. A/C @ CONSTRUIR
- PAREDES BAJAS DE BLOQUES DE CONCRETO DE 4" Ó 6"+ REP. LISO Y PINT. A/C @ CONSTRUIR

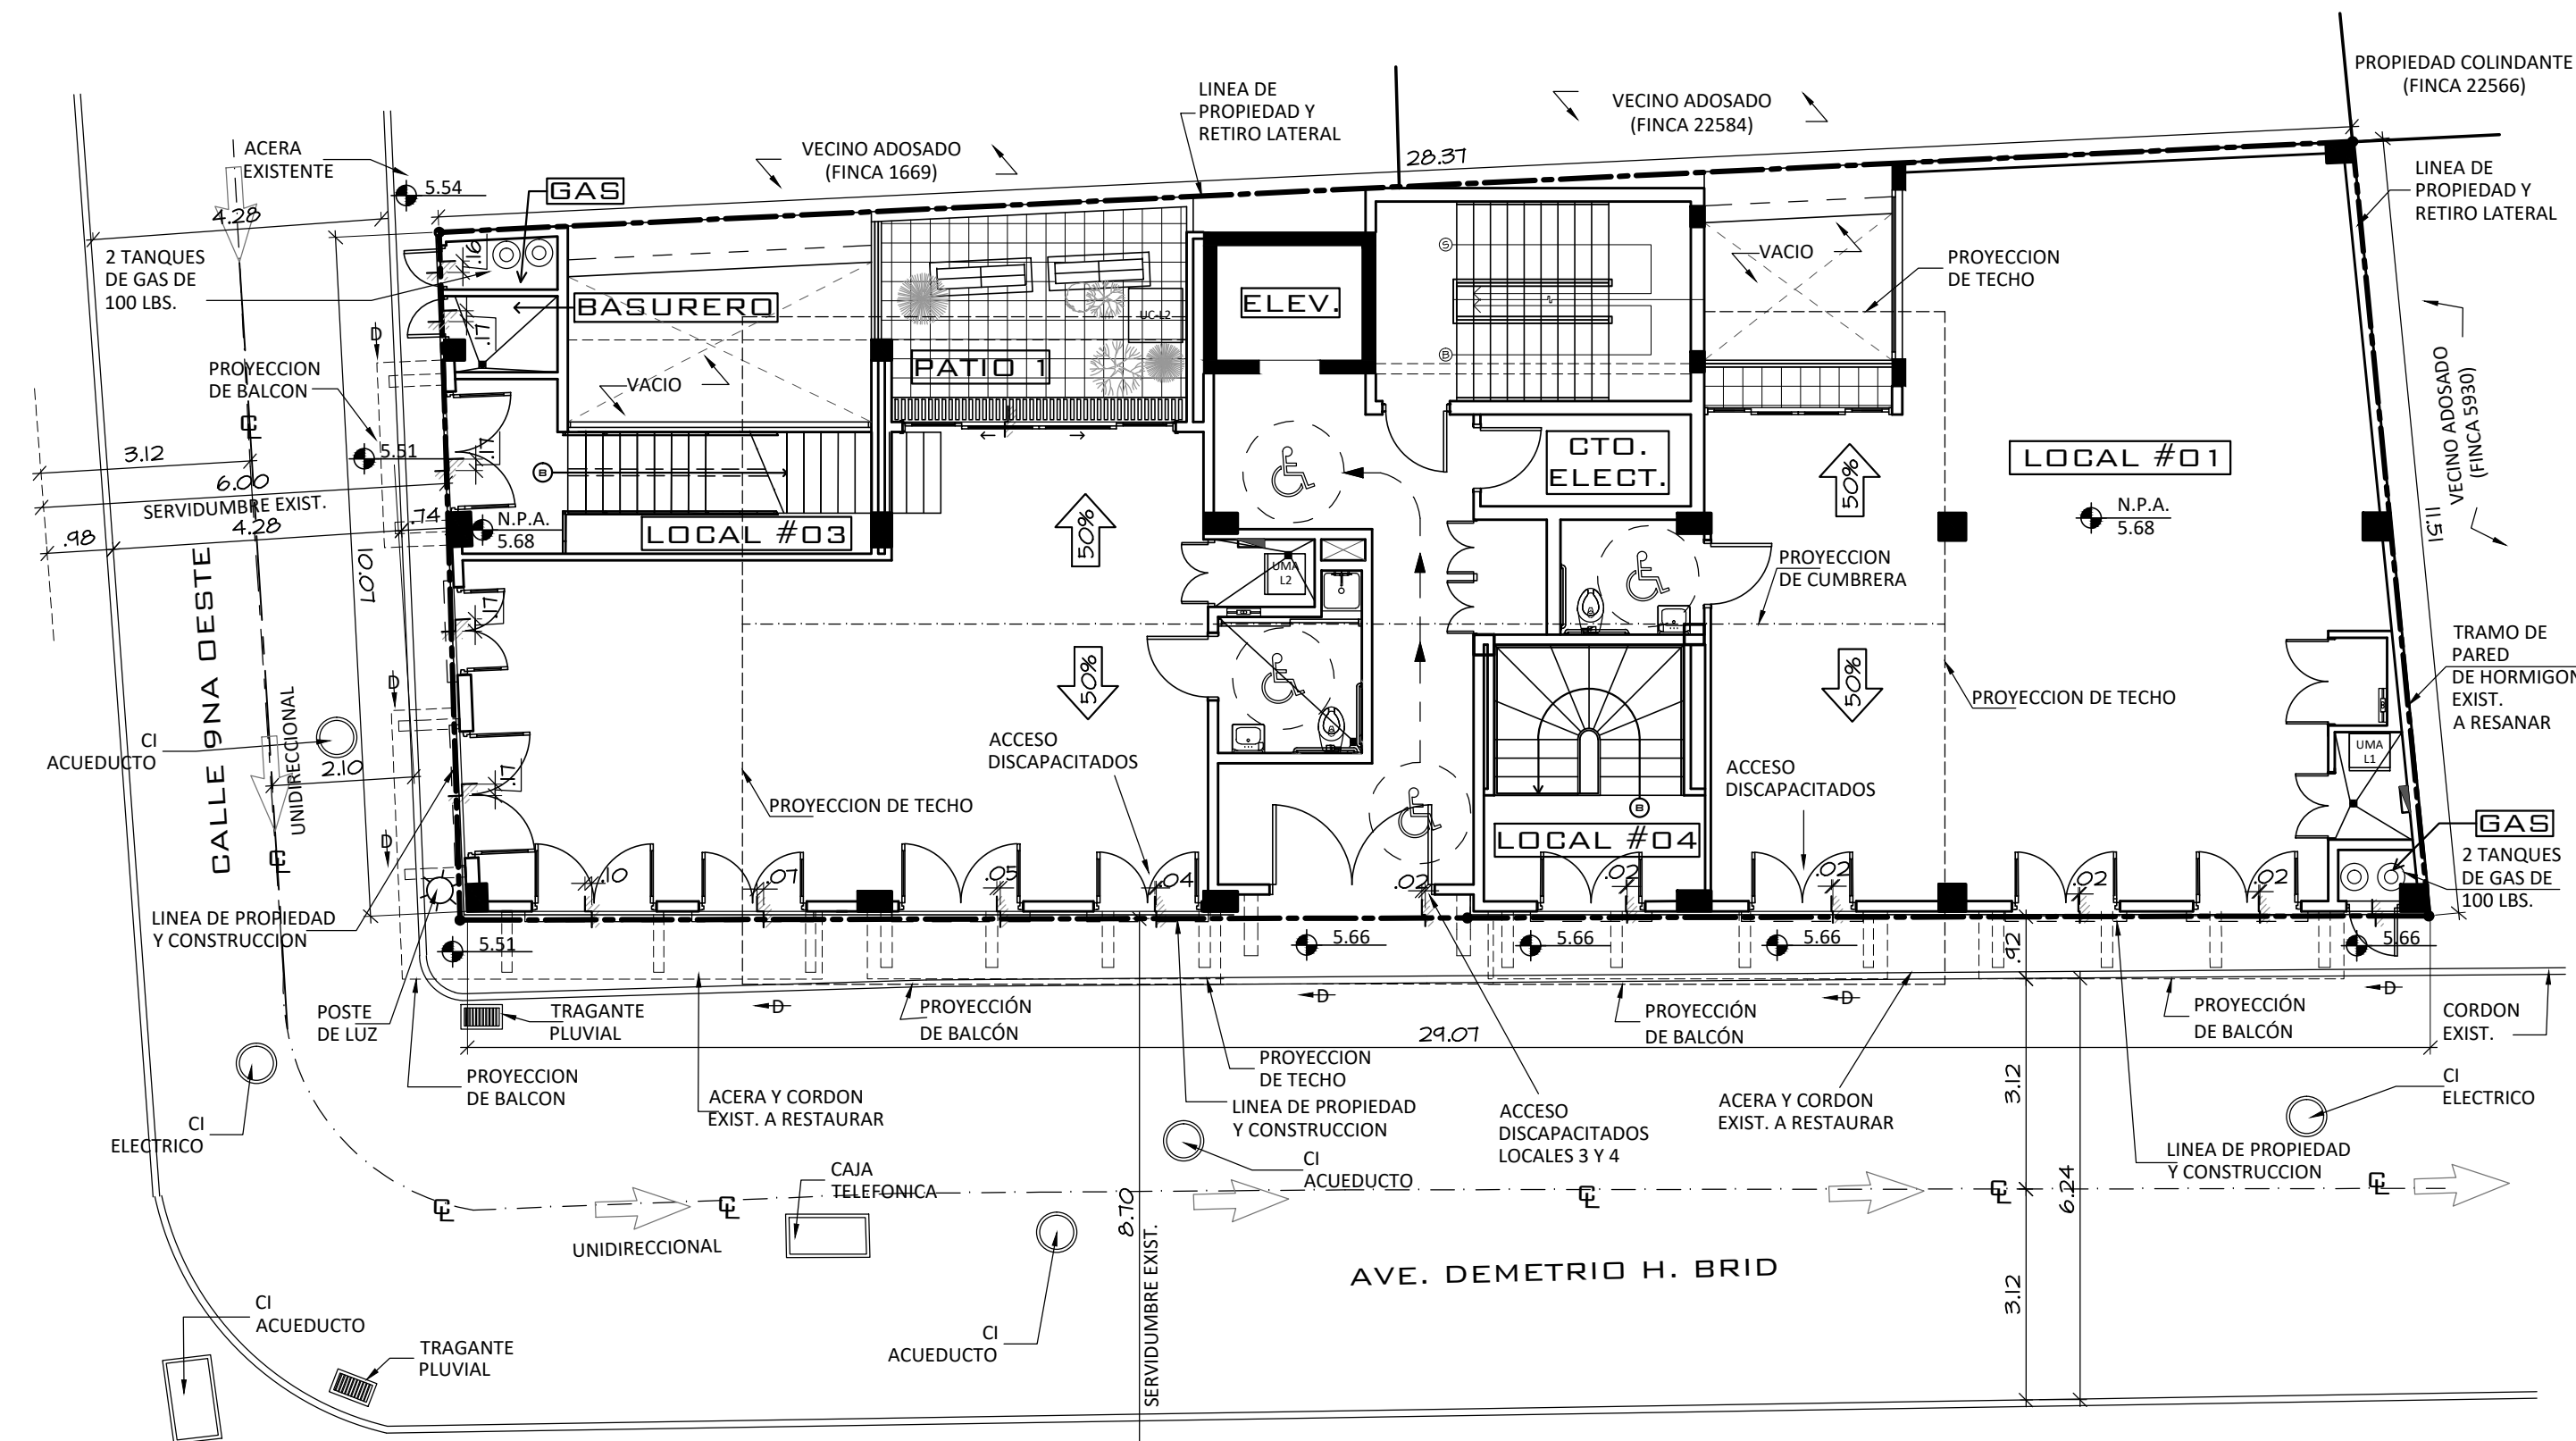

LOCALIZACION GENERAL

ESCALA 1:100

DESCRIPCIÓN GENERAL DEL PROYECTO

EL PROYECTO "PLAZA NOVENA" ESTÁ CONSTITUIDO POR:

- LA FINCA : 1670.
- LA FINCA SE ENCUENTRA LOCALIZADA EN LA MANZANA 40 DEL CORREGIMIENTO SAN FELIPE, DENTRO DEL CASCO ANTIGUO DE LA CIUDAD DE PANAMÁ.
- LA MANZANA 40 ESTA COMPRENDIDA ENTRE LA AVENIDA "A" Y LAS CALLES NOVENA Y OCTAVA OESTE, ASÍ COMO POR LA AVENIDA DEMETRIO H. BRID.
- EN TOTAL EXISTEN 4 LOCALES PARA COMERCIOS CUYOS POSIBLES USOS SERAN: INSTALACIONES COMERCIALES Y PROFESIONALES.
- EL PROYECTO CUENTA CON 14 APARTAMENTOS DE 1, 2 Y 3 RECÁMARAS.
- LA PROPUESTA CUENTA CON UNA DENSIDAD DE 36 PERSONAS.
- EN PLANO SE ENCUENTRAN TODOS LOS CUADROS COMPLEMENTARIOS Y EXPLICATIVOS DEL PROYECTO TALES COMO : CUADROS DE AREAS POR NIVEL Y RESUMEN DE AREAS DE APARTAMENTOS, CALCULO DE DENSIDAD PROPUESTA .
- EL PROYECTO CONTEMPLA SISTEMA DE GAS SOLO PARA LOS LOCALES COMERCIALES. LOS ARTEFACTOS A UTILIZAR EN LOS APARTAMENTOS Y DEMAS AREAS (ESTUFAS, CALENTADORES DE AGUA, LAVADORAS Y SECADORAS) SERAN ELÉCTRICOS.

NOTA DE GAS
EL SISTEMA DE GAS, ÚNICAMENTE SE LE SUMINISTRARÁ A LOS LOCALES COMERCIALES DE PLANTA BAJA Y NIVEL -100.

NOTA
LAS ESTUFAS, SECADORAS Y CALENTADORES UBICADOS EN LOS APARTAMENTOS SERÁN ELÉCTRICOS.

NOTA DE AIRE ACONDICIONADO
EL PLANO DE SISTEMA DE AIRE ACONDICIONADO CONTEMPLA ÚNICAMENTE, LAS CAPACIDADES DE LOS EQUIPOS REQUERIDOS. CADA PROPIETARIO DE LOCAL DEBERÁ SOMETER A APROBACIÓN EL PLANO DE DUCTERÍA A LA ENTIDAD COMPETENTE.

NOTA DE LOCALES
LOS PROPIETARIOS O USUARIOS DE LOS LOCALES COMERCIALES, DEBERÁN SOMETER PLANOS A LAS ENTIDADES PERTINENTES, DE TODO CAMBIO QUE SE REALICE A LO DESCRITO EN ESTE PLANO.

APROBACIÓN DE ANTEPROYECTO

* DIRECCIÓN NACIONAL DE PARTIMONIO HISTÓRICO
RESOLUCIÓN N° 079-18/DNPH DEL 20 DE FEBRERO 2018

* BENEMÉRITO CUERPO DE BOMBEROS DE PANAMÁ
ANTEPROYECTO N° 175-18

* DIRECCIÓN DE OBRAS Y CONSTRUCCIONES MUNICIPALES
RESOLUCIÓN N° DEL (FECHA)

NOTAS GENERALES

- DESAGUE PLUVIAL
TODAS LAS AGUAS PLUVIALES DEL PROYECTO SERÁN RECOGIDAS A TRAVÉS DE UN SISTEMA DE DRENAJE PLUVIAL Y DIRECCIONADO HACIA EL SISTEMA DE RECOLECCIÓN DE AGUAS PLUVIALES EXISTENTE EN CALLE Y PLAYA. ESTO SERÁ PRESENTADO A NIVEL DE PLANO FINAL COMO PARTE DEL DISEÑO DE PLOMERÍA. EN LO POSIBLE SE RESPETARÁ EL SISTEMA PLUVIAL EXISTENTE EN LA PROPIEDAD.
- BASURERO
CADA PROPIETARIO SERÁ RESPONSABLE POR DEPOSITAR SUS DESPERDICIOS EN EL CONTENEDOR MAS CERCANO EL CUAL SERÁ RECOGIDO SEGÚN LOS HORARIOS DETERMINADOS POR LA DIRECCIÓN METROPOLITANA DE ASEO Y SE PREVEERÁ DE UN LUGAR PARA CLASIFICACIÓN Y RECICLAJE DE BASURAS.
- ACCESIBILIDAD:
EL PROPIETARIO PROVEERÁ UN SISTEMA MÓVIL PARA ACCESIBILIDAD ENTRE ACERA E INTERIOR EN CUMPLIMIENTO CON LA REGLAMENTACIÓN DE LA LEY 42 DE 1999.

DATOS DE LA FINCA

FINCA: 1670	FOLIO: 356	TOMO: 29
MANZANA: 40	COD. UBI.: 8700	

PROPIEDAD DE: PLAZA NOVENA INVESTMENT, S.A.

ZONIFICACIÓN ACTUAL: (RMH2-C2)

CATEGORÍA: CUARTO ORDEN

"AQUELLAS POSTERIORES A 1940, CON POCO O NINGÚN VALOR ARQUITECTÓNICO AMBIENTAL"

SUPERFICIE (SEGÚN REGISTRO PÚBLICO): 306.05 M2

DENSIDAD:

- DENSIDAD PROPUESTA = 36 PERSONAS

CUADRO DE AREAS

DESCRIPCIÓN	ÁREA CERRADA (M2)	ÁREA ABIERTA TECHADA (M2)	ÁREA ABIERTA SIN TECHAR (M2)	ÁREA TOTAL HORIZONTAL (M2)	NUM. RECÁMARAS	DENSIDAD PROPUESTA
PLANTA 000	251.85	2.14	15.09	269.08		
Áreas comunes	50.67			50.67		
Local 01	104.22	2.14		106.36		
Local 02	76.51		15.09	91.60		
Local 03	13.42			13.42		
Local 04	7.03			7.03		
PLANTA -100	265.15	0.00	22.54	287.69		
Áreas Comunes	28.54			28.54		
Local 03	113.17		11.28	124.45		
Local 04	123.44		11.26	134.70		
PLANTA 100	273.40	28.78	3.04	305.22		
Áreas comunes	51.25			51.25		
Apto. 01	34.60			34.60	1	2.0
Apto. 02	37.59	5.40		42.99	1	2.0
Apto. 03	40.25	5.91		46.16	1	2.0
Apto. 04	55.66	5.28		60.94	1	2.0
Apto. 05	54.05	12.19		66.24	1	2.0
Local 01			3.04			
PLANTA 200	268.90	28.79	0.00	297.69		
Áreas comunes	46.74			46.74		
Apto. 06	34.62			34.62	1	2.0
Apto. 07	37.59	5.40		42.99	1	2.0
Apto. 08	40.24	5.91		46.15	1	2.0
Apto. 09	55.66	5.28		60.94	1	2.0
Apto. 10	54.05	12.20		66.25	1	2.0
PLANTA 300	262.16	11.19	24.22	297.57		
Áreas comunes	44.37			44.37		
Apto. 11	65.85		12.00	77.85	2	4.0
Apto. 12	42.23	5.91		48.14		
Apto. 13	55.66	5.28		60.94		
Apto. 14	54.05		12.22	66.27	1	2.0
PLANTA 350	169.70	0.00	87.39	257.09		
Áreas comunes	20.64			20.64		
Apto. 12	80.81		52.66	133.47	2+E	5.0
Apto. 13	68.25		34.73	102.98	2+E	5.0
PLANTA TECHO	0.00	0.00	38.66	38.66		
Áreas comunes (A/A)			38.66	38.66		
Total	1491.16	70.90	190.94	1753.00	Densidad Propuesta	36.0

Multinivel	A. Cerrada	A. A. Techada	A. Abierta	Totales
Total Local 03	126.59	0	11.28	137.87
Total Local 04	130.47	0	11.26	141.73
Total Apto. 12	123.04	5.91	52.66	181.61
Total Apto. 13	123.91	5.28	34.73	163.92
TOTAL ÁREAS COMUNES	242.21	0	38.66	280.87
TOTAL ÁREAS DE LOCALES	437.79	2.14	37.63	477.56
TOTAL ÁREAS DE APTOS.	811.16	68.76	114.65	994.57

NIVEL	CERRADA (M2)	ABIERTA T. (M2)	ABIERTA S/T (M2)	TOTAL (M2)
PLANTA-100	265.15	0.00	22.54	287.69
PLANTA 000	251.85	2.14	15.09	269.08
PLANTA 100	273.40	28.78	3.04	305.22
PLANTA 200	268.90	28.79	0.00	297.69
PLANTA 300	262.16	11.19	24.22	297.57
PLANTA 350	169.70	0.00	87.39	257.09
PLANTA TECHO	0.00	0.00	38.66	38.66
TOTAL	1491.16	70.90	190.94	1753.00
ÁREA CERRADA TOTAL	1491.16			
ÁREA ABIERTA TOTAL		261.84		
ÁREA TOTAL A CONSTRUIR				1753

NOTAS CUADRO DE AREAS:

- LAS ÁREAS AQUÍ MEDIDAS, INCLUYEN MUROS Y PAREDES.
- LAS DIVISIONES ENTRE ESPACIOS FUERON MEDIDAS A MITAD DE PARED.
- LA PARED O MURO SE INCLUYE EN LA MEDICIÓN DEL "ÁREA CERRADA" CUANDO ESTA COLINDA CON UN "ÁREA ABIERTA".
- SI EL ÁREA DEBAJO DE LA ESCALERA TIENE PISO DE ACABADO O ES UTIL, TAMBIÉN SE INCLUYE EN LA MEDICIÓN.
- LAS ÁREAS AQUÍ DESCRITAS SON ÚNICAMENTE PARA CONSTRUCCIÓN. NO CONFUNDIR POR NINGUN MOTIVO ESTAS MEDICIONES CON ÁREAS DE VENTA INMOBILIARIA, NI CON ÁREAS DE ACABADOS, NI CON ÁREAS DE MEDICIÓN CATASTRAL.

0273R2016

DESARROLLO:

J.E.

ESTRUCTURA:

ING. ROBERTO A. DAM

ARQUITECTURA:

ARQ. HILDEGARD VÁSQUEZ

FECHA:

DICIEMBRE 2018

PROYECTO

PLAZA NOVENA

PROPIEDAD DE:

PLAZA NOVENA INVESTMENT, S.A.

LOCALIZACIÓN:

Entre Calle Novena y Ave. Demetrio H. Brid, Cor. de San Felipe, Distrito de Panamá.

El plano es propiedad del arquitecto y no puede ser alterado o modificado sin su consentimiento previo, por escrito.

Director de Obras y Construcciones Municipales

Representante Legal:

Daniel Rudasevski

Cédula: E-8-118070



Hache Uve S.A.

Calle Tercera N° 7-34, San Felipe, Panamá
Tel. 228-5204, Fax: 211-1573
www.hacheuve.com


N° HOJA:

A001 | 01

39. EL CONTRATISTA GENERAL Y DE PLOMERÍA DEBERÁN CONFIRMAR LA POSICIÓN FINAL DE LOS DRENAJES DE LAS DUCHAS DE LAS HABITACIONES CON EL INSPECTOR ANTES DE INSTALARLOS.

- D24 DET. DE PARED
ESCALA 1:25

D22 AMPLIACIÓN PATIO #2

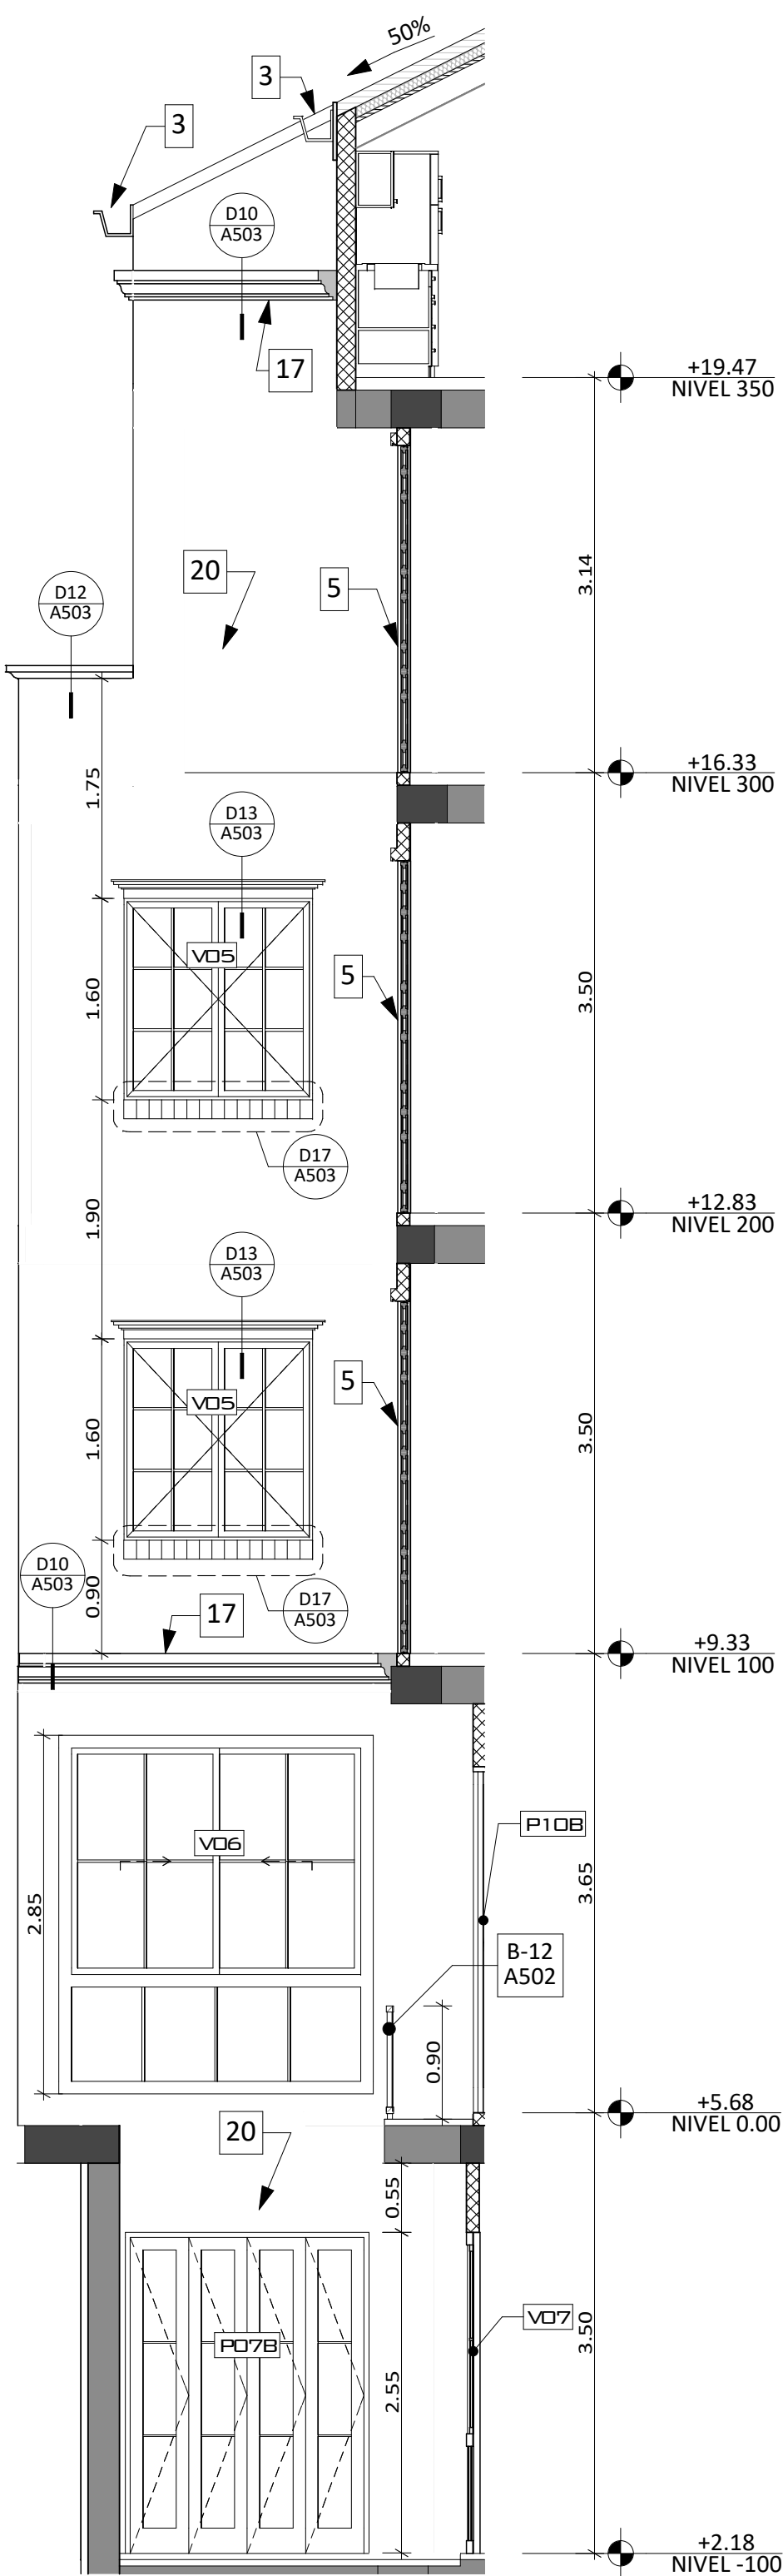

PROPERTY

PLAZA NOVENA
PROPIEDAD DE:
PLAZA NOVENA INVESTMENT, S.A.
LOCALIZACIÓN:


ENTRE CALE NOVENA Y AVE. DEMETRIO H. BRID,
CORREGIMIENTO DE SAN FELIPE, DISTRITO DE PANAMÁ

entre Calle Novena y Avenida Demetrio H. Brid, Corregimiento de San Felipe, Distrito de Panamá

El plano es propiedad del arquitecto y no puede ser alterado o modificado sin su consentimiento previo, por escrito.

Director de Obras y Construcciones
Municipales

Representante Legal
DANIEL RUDASEVSKI
Cédula: E-8-118070

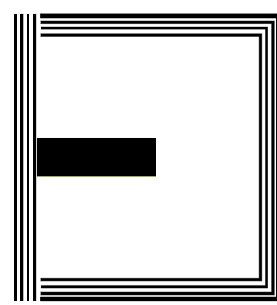


Hache
Uve S.A.

Calle Tercera N° 7-34, San Felipe, Panamá
Tel. 228-5204, Fax: 211-1573
www.hacheuve.com

Nº HOJA:

A002 02

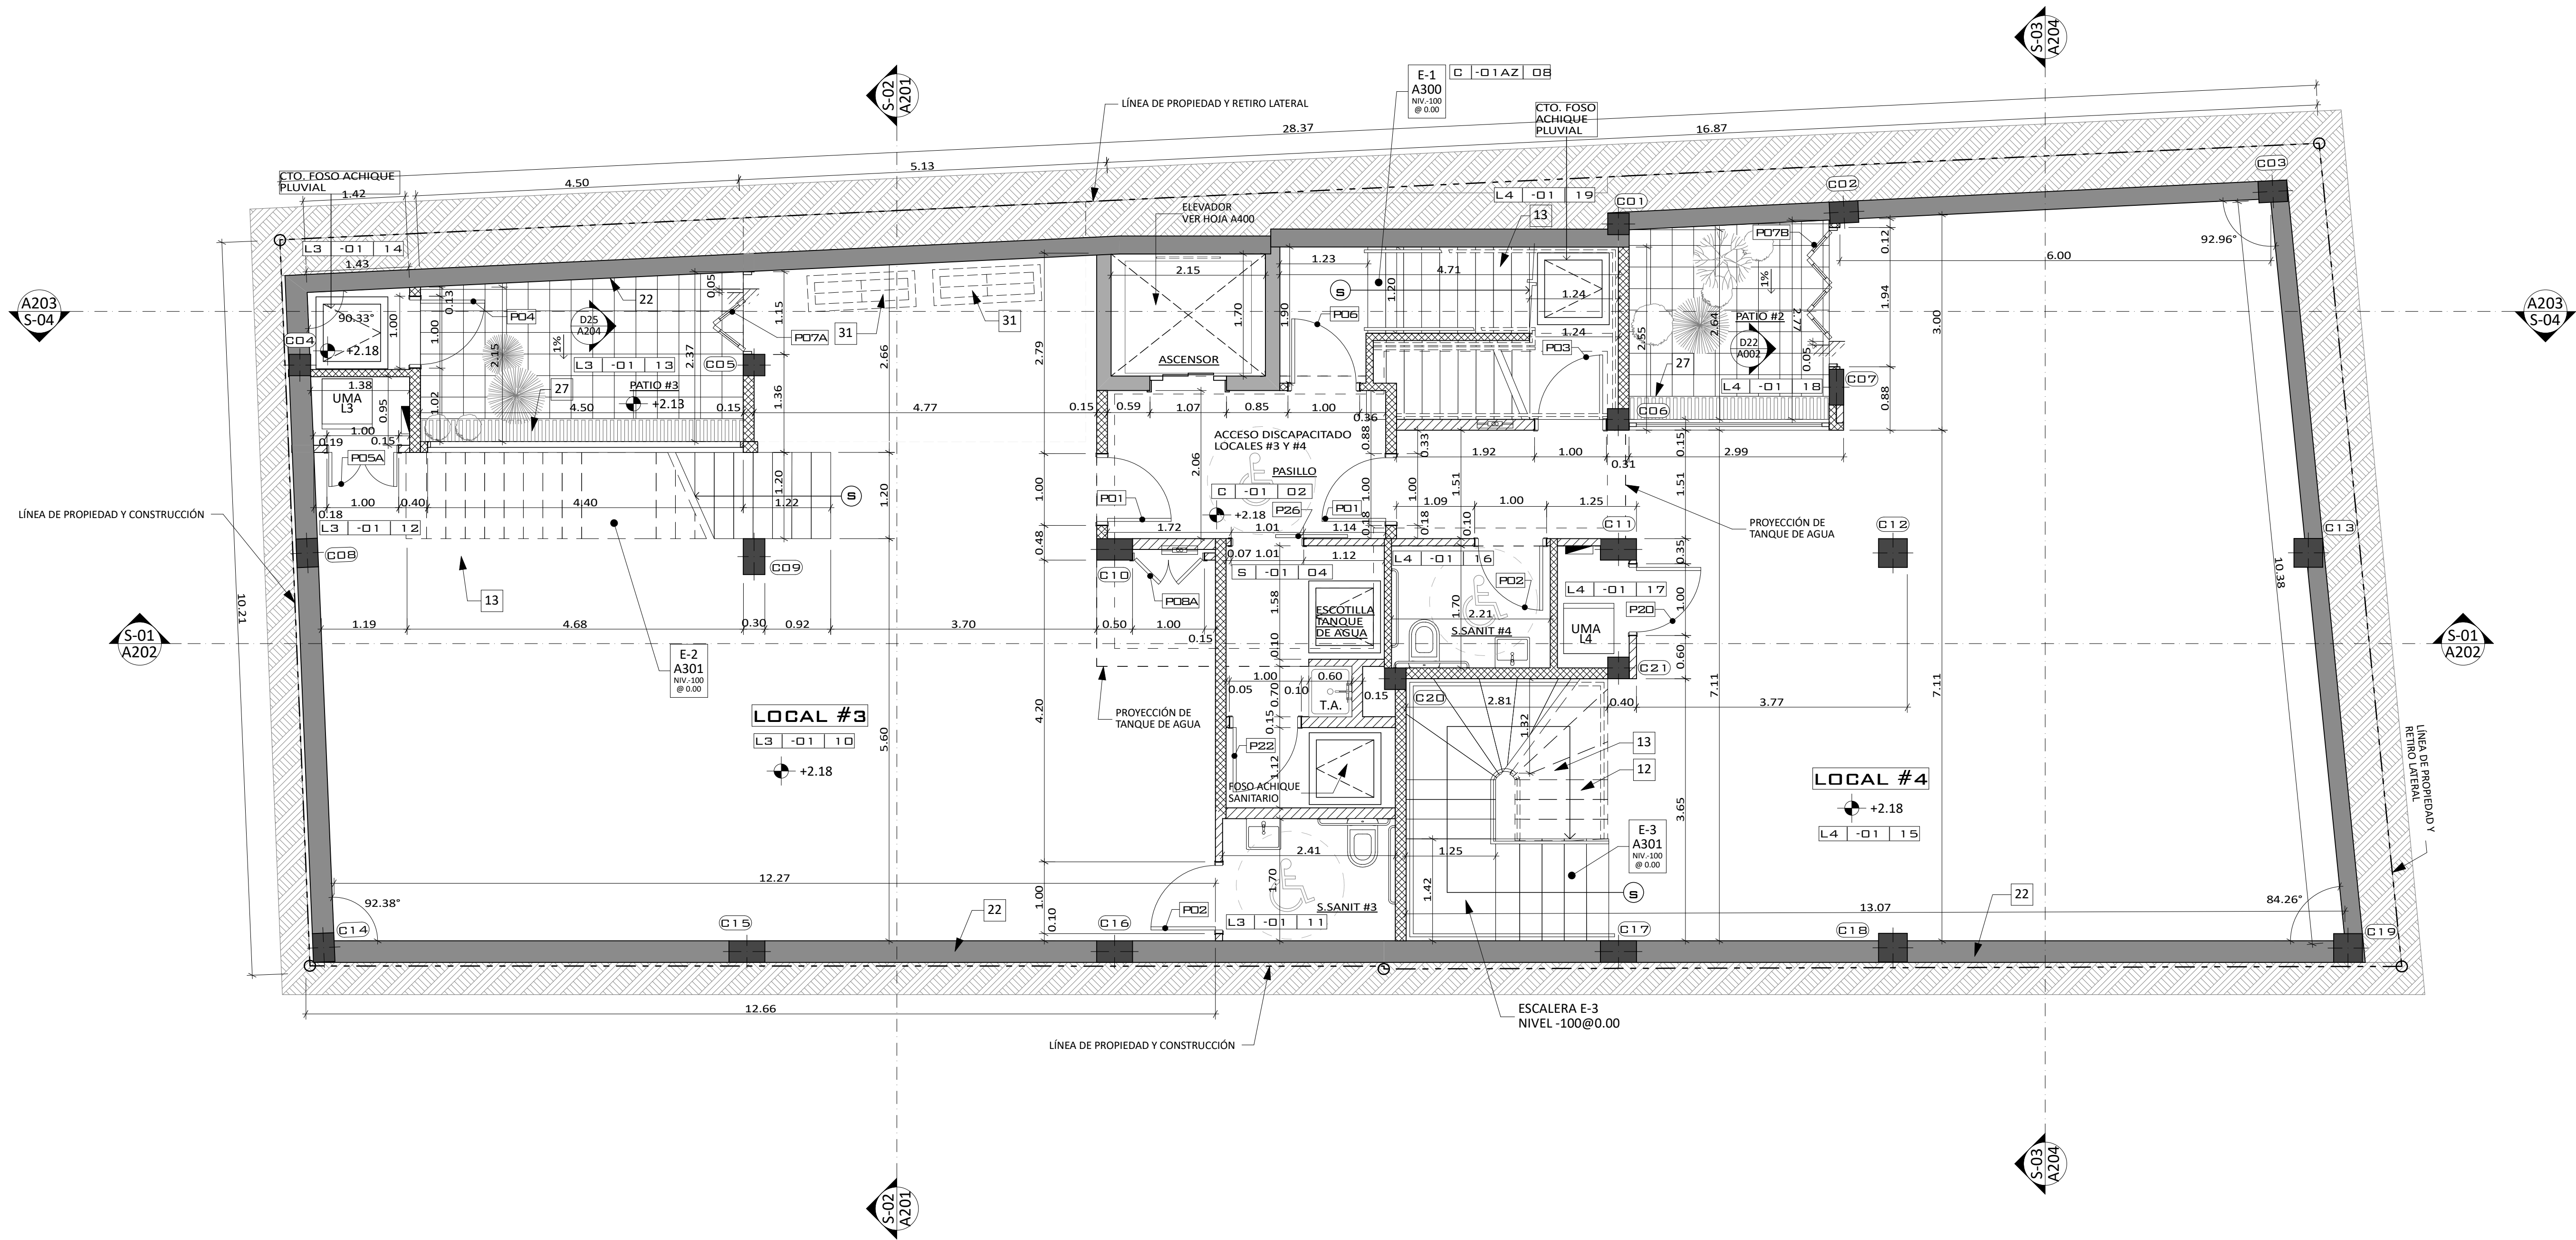

PLANTA ARQUITECTÓNICA NIVEL -100
ESCALA 1:50

LEYENDA

1	CUBIERTA NUEVA DE TEJAS IMPERIALES. VISTA EN PLANTA, ELEVACION, SECCION O PROY. DE NIVEL SUPERIOR EN PLANTA	12	BARANDA DE ACERO, VER DETALLE TIPICO DE BARANDA D23 / A502 EN HOJA A502	23	CUBIERTA DE LOSA DE CONCRETO VER HOJAS DE ESTRUCTURA
2	CUMBRERA NUEVA DE TEJAS IMPERIALES. VISTA EN ELEV., SECCION, PLANTA O PROY. DE NIV. SUPERIOR	13	ESCALERA O ESCALONES + BARANDA NUEVOS, VISTOS EN PLANTA, SECCION, ELEVACION O PROYECCION.	24	BARANDA DE PARED BAJA DE BLOQUES DE CONCRETO + REP. LISO + PINT. A/C Y MOLDURA EN NIVEL 300. VER DET. D12 / 503
3	CANAL PLUVIAL. VISTO EN ELEV., SECCION, PLANTA O PROY. DE NIV. SUPERIOR. VER ESTRUCTURA S 2100.	14	ZOCALO ALTO DE CONCRETO NUEVO + DETALLE O MOLDURA SUPERIOR. VER DETALLE D19 / A503	25	SHAFT
4	ESCALERA DE GATO. VER HOJA DE ESTRUCTURA S2000 Y EN ARQUITECTURA. HOJA A302.	15	DINTEL EXTERNO DE CONCRETO. VER DETALLE D13 / A503	26	ACERA Y CORDON EXISTENTES A RESTAURAR
5	ORNAMENTALES O CELOSIA DE CONCRETO. VISTO EN ELEV., SECCION, PLANTA O PROY. DE NIV. SUPERIOR.	16	ALFEIZAR DE CONCRETO VER DETALLE D17 / A503	27	CANAL PLUVIAL DE CONCRETO. VER DETALLE EN HOJAS ESTRUCTURA S 300 Y S 2000.
6	ESCALA DE MADERA SOLIDA NUEVA. VER HOJAS DE ESTRUCTURA	17	MOLDURA O CORNISA NUEVA DE CONCRETO SEGUN SEA EL CASO. VER DETALLE D 10 / A503	28	PISCINA O PILETA EN NIVEL 350 (VISTA EN ELEVACION, SECCION, PROYECCION O PLANTA)
7	BARANDA DE ACERO GALVANIZADO PINTADO, EN AZOTEA, SOBRE QUICIO DE 0.10m	18	ALFEIZER. VER DETALLE (D20 / A503)	29	MACETERO NUEVO DE CONCRETO. VER HOJA DE ESTRUCTURA S 1100
8	BALCON Y CANES DE H" NUEVOS, VISTOS EN ELEV., SECCION, PLANTA O PROY. DE NIV. SUPERIOR. VER DETALLE D16 / A503	19	HERRERIA EN PUERTA O VENTANA SEGUN SEA EL CASO	30	VACIO, O VANO ABIERTO VISTO EN ELEVACIONES O SECCIONES. (PARED VISTA EN EL FONDO, SI APLICA)
9	BARANDA NUEVA DE CONCRETO + PEDESTALES, MOLDURAS Y DETALLES	20	ACABADO DE REPELLO LISO + PINTURA. VER ESPECIFICACIONES DE ACABADOS DE PAREDES.	31	TRAGALUZ INTEGRADO A LOSA VISTO EN PLANTA, PROYECCION O SECCION.
10	BARANDA NUEVA DE HERRERIA + ELEMENTOS Y DETALLES CON PASAMANO	21	ESTRUCTURA DE CUBIERTA VISTA (VER HOJA DE TECHO EN ARQUITECTURA Y ESTRUCTURA.)	32	QUICIO DE CONCRETO.
11	BARANDA DE PARED BAJA DE BLOQUES DE CONCRETO Y REP. LISO + PINT. A/C	22	MURO DE CONTENCIÓN + REP. LISO Y PINT. (VISTO EN SECCION O EN ELEVACION) VER ESTRUCTURA.		

NOMENCLATURA DE PAREDES	
	PAREDES DE BLOQUES DE CONCRETO DE 4" Ó 6" + REPELLO LISO Y PINTURA AMBAS CARAS A CONSTRUIR.
	PAREDES INTERNAS DE GYPSUM DE 4" Ó 6" + PASTEADO + PINTURA AMBAS CARAS A CONSTRUIR.
	PAREDES BAJAS DE BLOQUES DE CONCRETO DE 4" Ó 6" + REPELLO LISO Y PINTURA AMBAS CARAS A CONSTRUIR.

0273R2016
DESARROLLO:
J.E.
ESTRUCTURA:
ING. ROBERTO DAM
ARQUITECTURA:
ARQ. HILDEGARD VÁSQUEZ
FECHA:
DICIEMBRE 2018

PROYECTO
PLAZA NOVENA
PROPIEDAD DE:
PLAZA NOVENA INVESTMENT, S.A.
LOCALIZACIÓN:
ENTRE CALE NOVENA Y AVE. DEMETRIO H. BRID,
CORREGIMIENTO DE SAN FELIPE, DISTRITO DE PANAMÁ
Entre Calle Novena y Avenida Demetrio H. Brid, Corregimiento de San Felipe, Distrito de Panamá

Director de Obras y Construcciones Municipales


Representante Legal:
DANIEL RUDASEVSKI
Cédula: E-8-118070

Hache Uve S.A.
Calle Tercera N° 7-34, San Felipe, Panamá
Tel. 228-5204, Fax: 211-1573
www.hacheuve.com

N° HOJA:
A100 03

0273R2016

DESARROLLO:
J.E.
ESTRUCTURA:
ING. ROBERTO DAM
ARQUITECTURA:
ARQ. HILDEGARD VÁSQUEZ
FECHA:
DICIEMBRE 2018

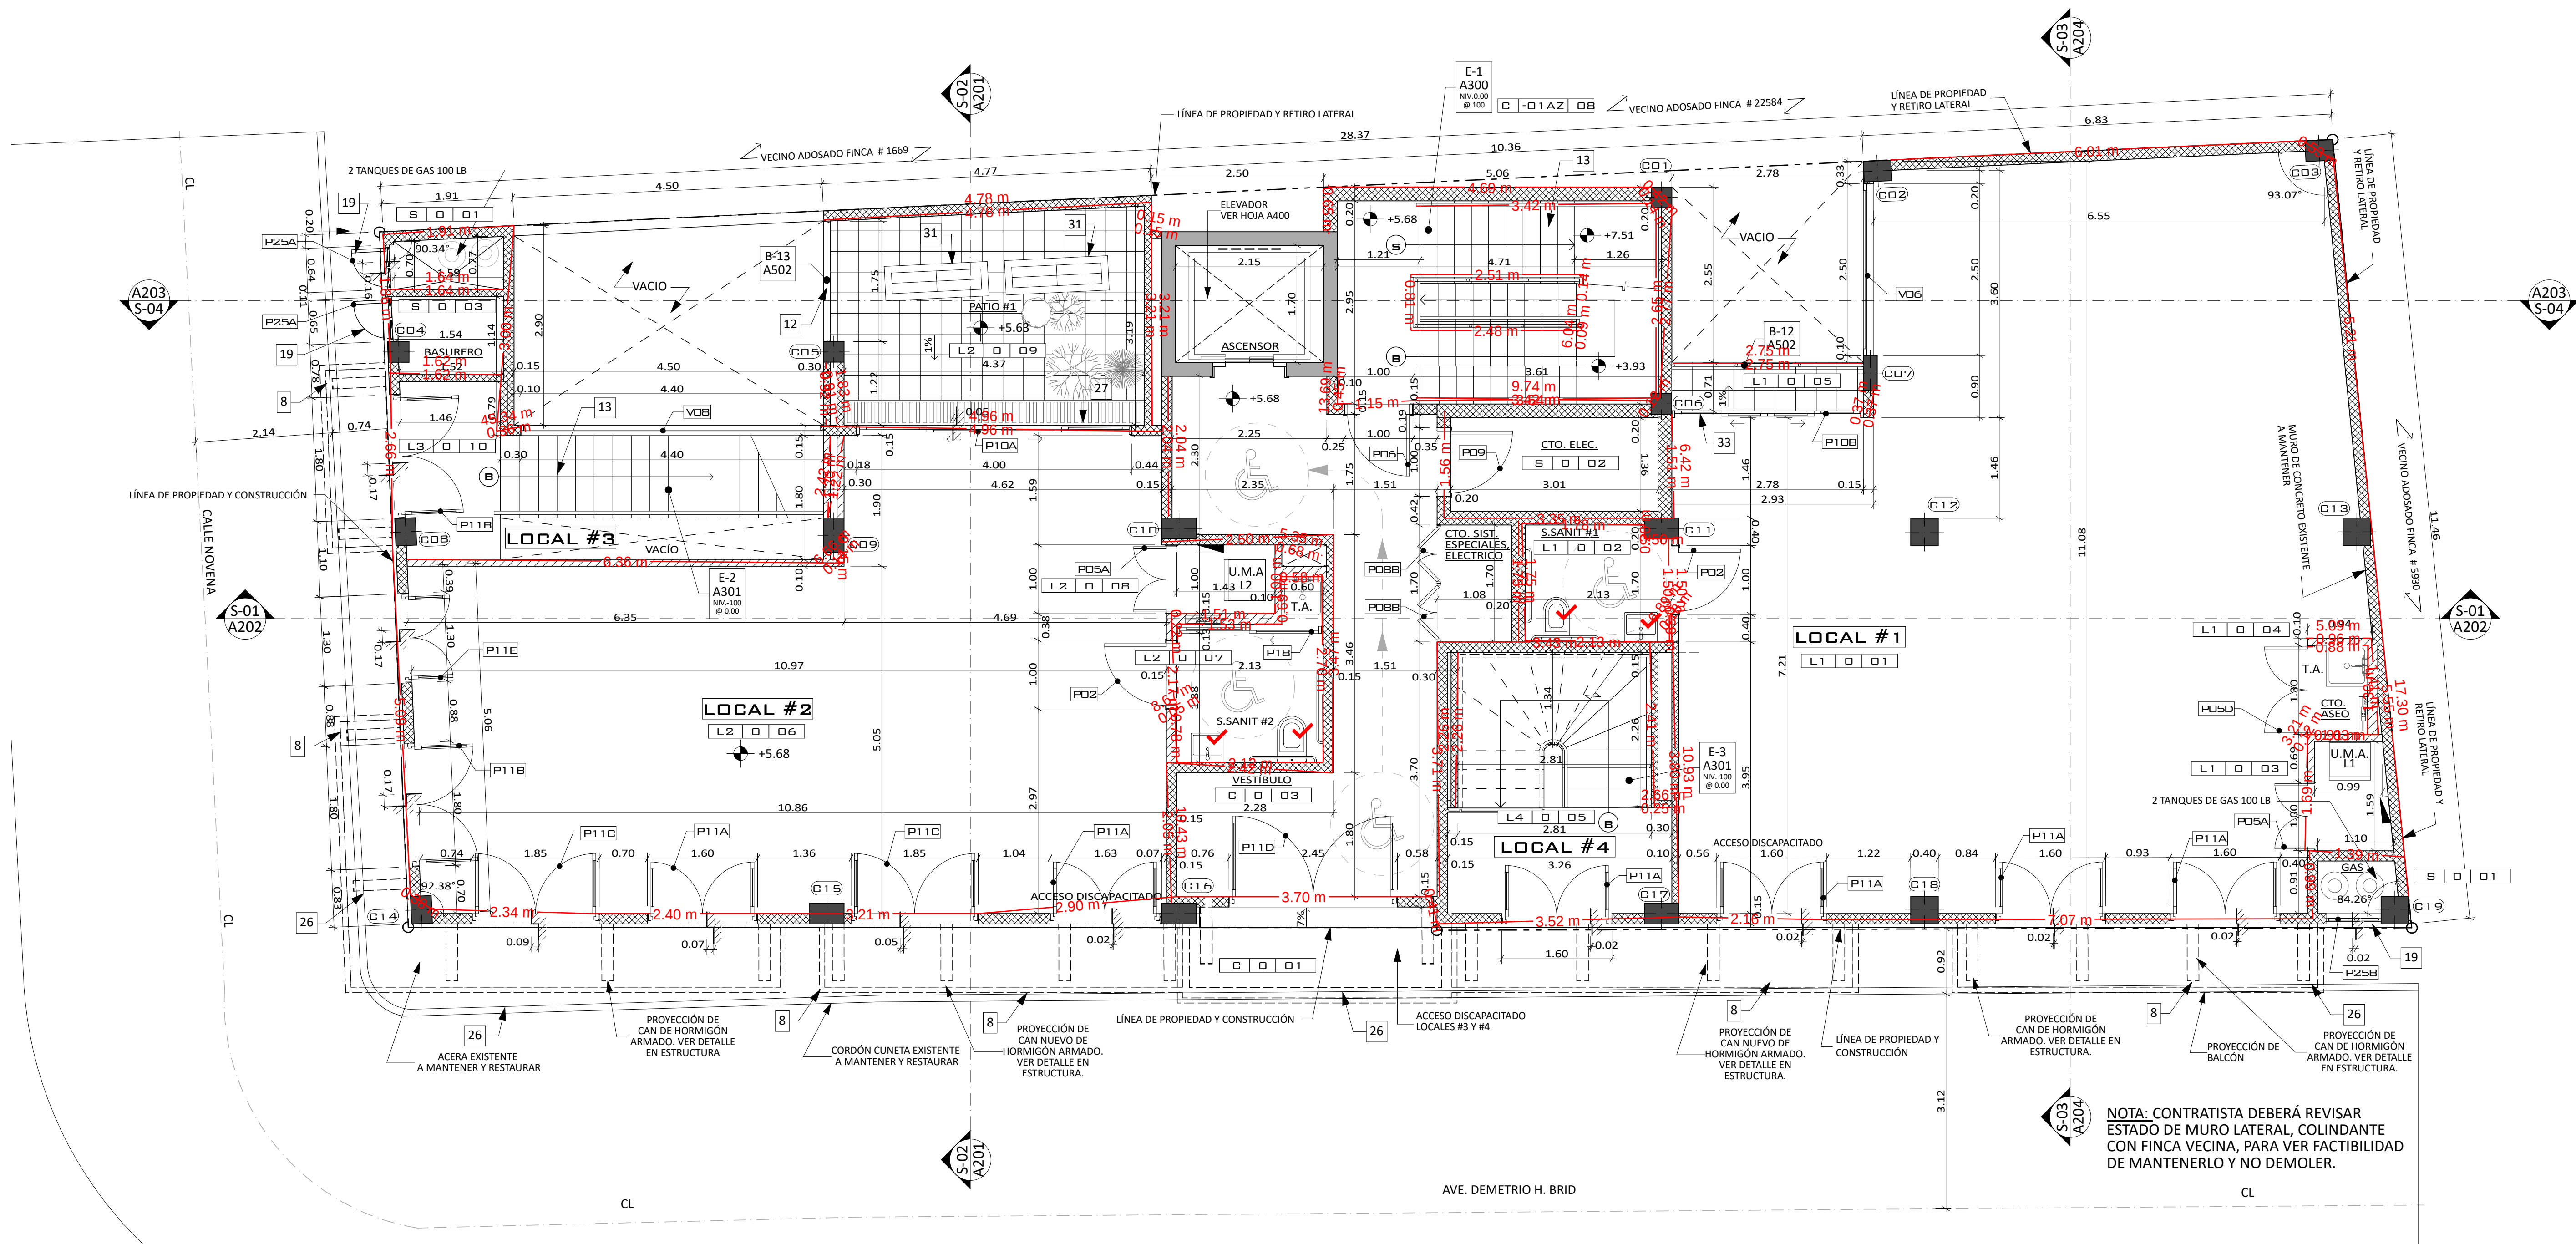

PLANTA ARQUITECTÓNICA NIVEL 000

ESCALA 1:50

LEYENDA

1	CUBIERTA NUEVA DE TEJAS IMPERIALES. VISTA EN PLANTA, ELEVACION, SECCION O PROY. DE NIVEL SUPERIOR EN PLANTA.	12	BARANDA DE ACERO, VER DETALLE TÍPICO DE BARANDA D23 / A502 EN HOJA A502	23	CUBIERTA DE LOSA DE CONCRETO VER HOJAS DE ESTRUCTURA.
2	CUMBRERA NUEVA DE TEJAS IMPERIALES. VISTA EN ELEV., SECCION, PLANTA O PROY. DE NIV. SUPERIOR.	13	ESCALERA O ESCALONES + BARANDA NUEVOS, VISTOS EN PLANTA, SECCION, ELEVACION O PROYECCION.	24	BARANDA DE PARED BAJA DE BLOQUES DE CONCRETO + REP. LISO + PINT. A/C Y MOLDURA EN NIVEL 300. VER DET. D12 / 503
3	CANAL PLUVIAL. VISTO EN ELEV., SECCION, PLANTA O PROY. DE NIV. SUPERIOR. VER ESTRUCTURA S 2100.	14	ZOCALO ALTO DE CONCRETO NUEVO + DETALLE O MOLDURA SUPERIOR, VER DETALLE D19 / A503	25	SHAFT
4	ESCALERA DE GATO. VER HOJA DE ESTRUCTURA S200 Y EN ARQUITECTURA, HOJA A302.	15	DINTEL EXTERNO DE CONCRETO. VER DETALLE D13 / A503	26	ACERA Y CORDON EXISTENTES A RESTAURAR
5	ORNAMENTALES O CELOSIA DE CONCRETO. VISTO EN ELEV., SECCION, PLANTA O PROY. DE NIV. SUPERIOR.	16	ALFEIZAR DE CONCRETO VER DETALLE D17 / A503	27	CANAL PLUVIAL DE CONCRETO. VER DETALLE EN HOJAS ESTRUCTURA S 300 Y S 2000.
6	ESCALERA DE MADERA SOLIDA NUEVA. VER HOJAS DE ESTRUCTURA.	17	MOLDURA O CORNISA NUEVA DE CONCRETO SEGUN SEA EL CASO. VER DETALLE D 10 / A503	28	PISCINA O PILETA EN NIVEL 350 (VISTA EN ELEVACION, SECCION, PROYECCION O PLANTA)
7	BARANDA DE ACERO GALVANIZADO PINTADO, EN AZOTEA, SOBRE QUICIO DE 0.10m	18	ALFEIZER. VER DETALLE (D20 / A503)	29	MACETERO NUEVO DE CONCRETO. VER HOJA DE ESTRUCTURA S 1100
8	BALCON Y CANES DE H'A' NUEVOS, VISTOS EN ELEV., SECCION, PLANTA O PROY. DE NIV. SUPERIOR. VER DETALLE D16 / A503	19	HERRERIA EN PUERTA O VENTANA SEGUN SEA EL CASO	30	VACIO, O VANO ABIERTO VISTO EN ELEVACIONES O SECCIONES (PARED VISTA EN EL FONDO, SI APLICA)
9	BARANDA NUEVA DE CONCRETO + PEDESTALES, MOLDURAS Y DETALLES	20	ACABADO DE REPELLO LISO + PINTURA. VER ESPECIFICACIONES DE ACABADOS DE PAREDES.	31	TRAGALUZ INTEGRADO A LOSA VISTO EN PLANTA, PROYECCION O SECCION.
10	BARANDA NUEVA DE HERRERIA + ELEMENTOS Y DETALLES CON PASAMANO	21	ESTRUCTURA DE CUBIERTA VISTA (VER HOJA DE TECHO EN ARQUITECTURA Y ESTRUCTURA.)	32	QUICIO DE CONCRETO.
11	BARANDA DE PARED BAJA DE BLOQUES DE CONCRETO Y REP. LISO + PINT. A/C	22	MURO DE CONTENCIÓN + REP. LISO Y PINT. (VISTO EN SECCION O EN ELEVACION) VER ESTRUCTURA.		

NOMENCLATURA DE PAREDES

	PAREDES DE BLOQUES DE CONCRETO DE 4" O 6" + REPELLO LISO Y PINTURA AMBAS CARAS A CONSTRUIR.
	PAREDES INTERNAS DE GYPSUM DE 4" O 6" + PASTEADO + PINTURA AMBAS CARAS A CONSTRUIR.
	PAREDES BAJAS DE BLOQUES DE CONCRETO DE 4" O 6" + REPELLO LISO Y PINTURA AMBAS CARAS A CONSTRUIR.

PROYECTO


PLAZA NOVENA

PROPIEDAD DE:
PLAZA NOVENA INVESTMENT, S.A.
LOCALIZACION:
ENTRE CALE NOVENA Y AVE. DEMETRIO H. BRID,
CORREGIMIENTO DE SAN FELIPE, DISTRITO DE PANAMÁ
Entre Calle Novena y Avenida Demetrio H. Brid, Corregimiento de San Felipe, Distrito de Panamá

El plano es propiedad del arquitecto y no puede ser alterado o modificado sin su consentimiento previo, por escrito.

Director de Obras y Construcciones Municipales

Representante Legal:
DANIEL RUDASEVSKI
Cédula: E-8-118070

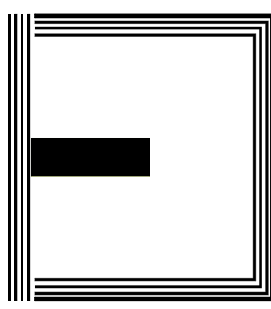


Hache Uve S.A.
Calle Tercera N° 7-34, San Felipe, Panamá
Tel. 228-5204, Fax: 211-1573
www.hacheuve.com

N° HOJA:
A101 04

0273R2016

DESARROLLO:
J.E.
ESTRUCTURA:
ING. ROBERTO DAM
ARQUITECTURA:
ARQ. HILDEGARD VÁSQUEZ
FECHA:
DICIEMBRE 2018

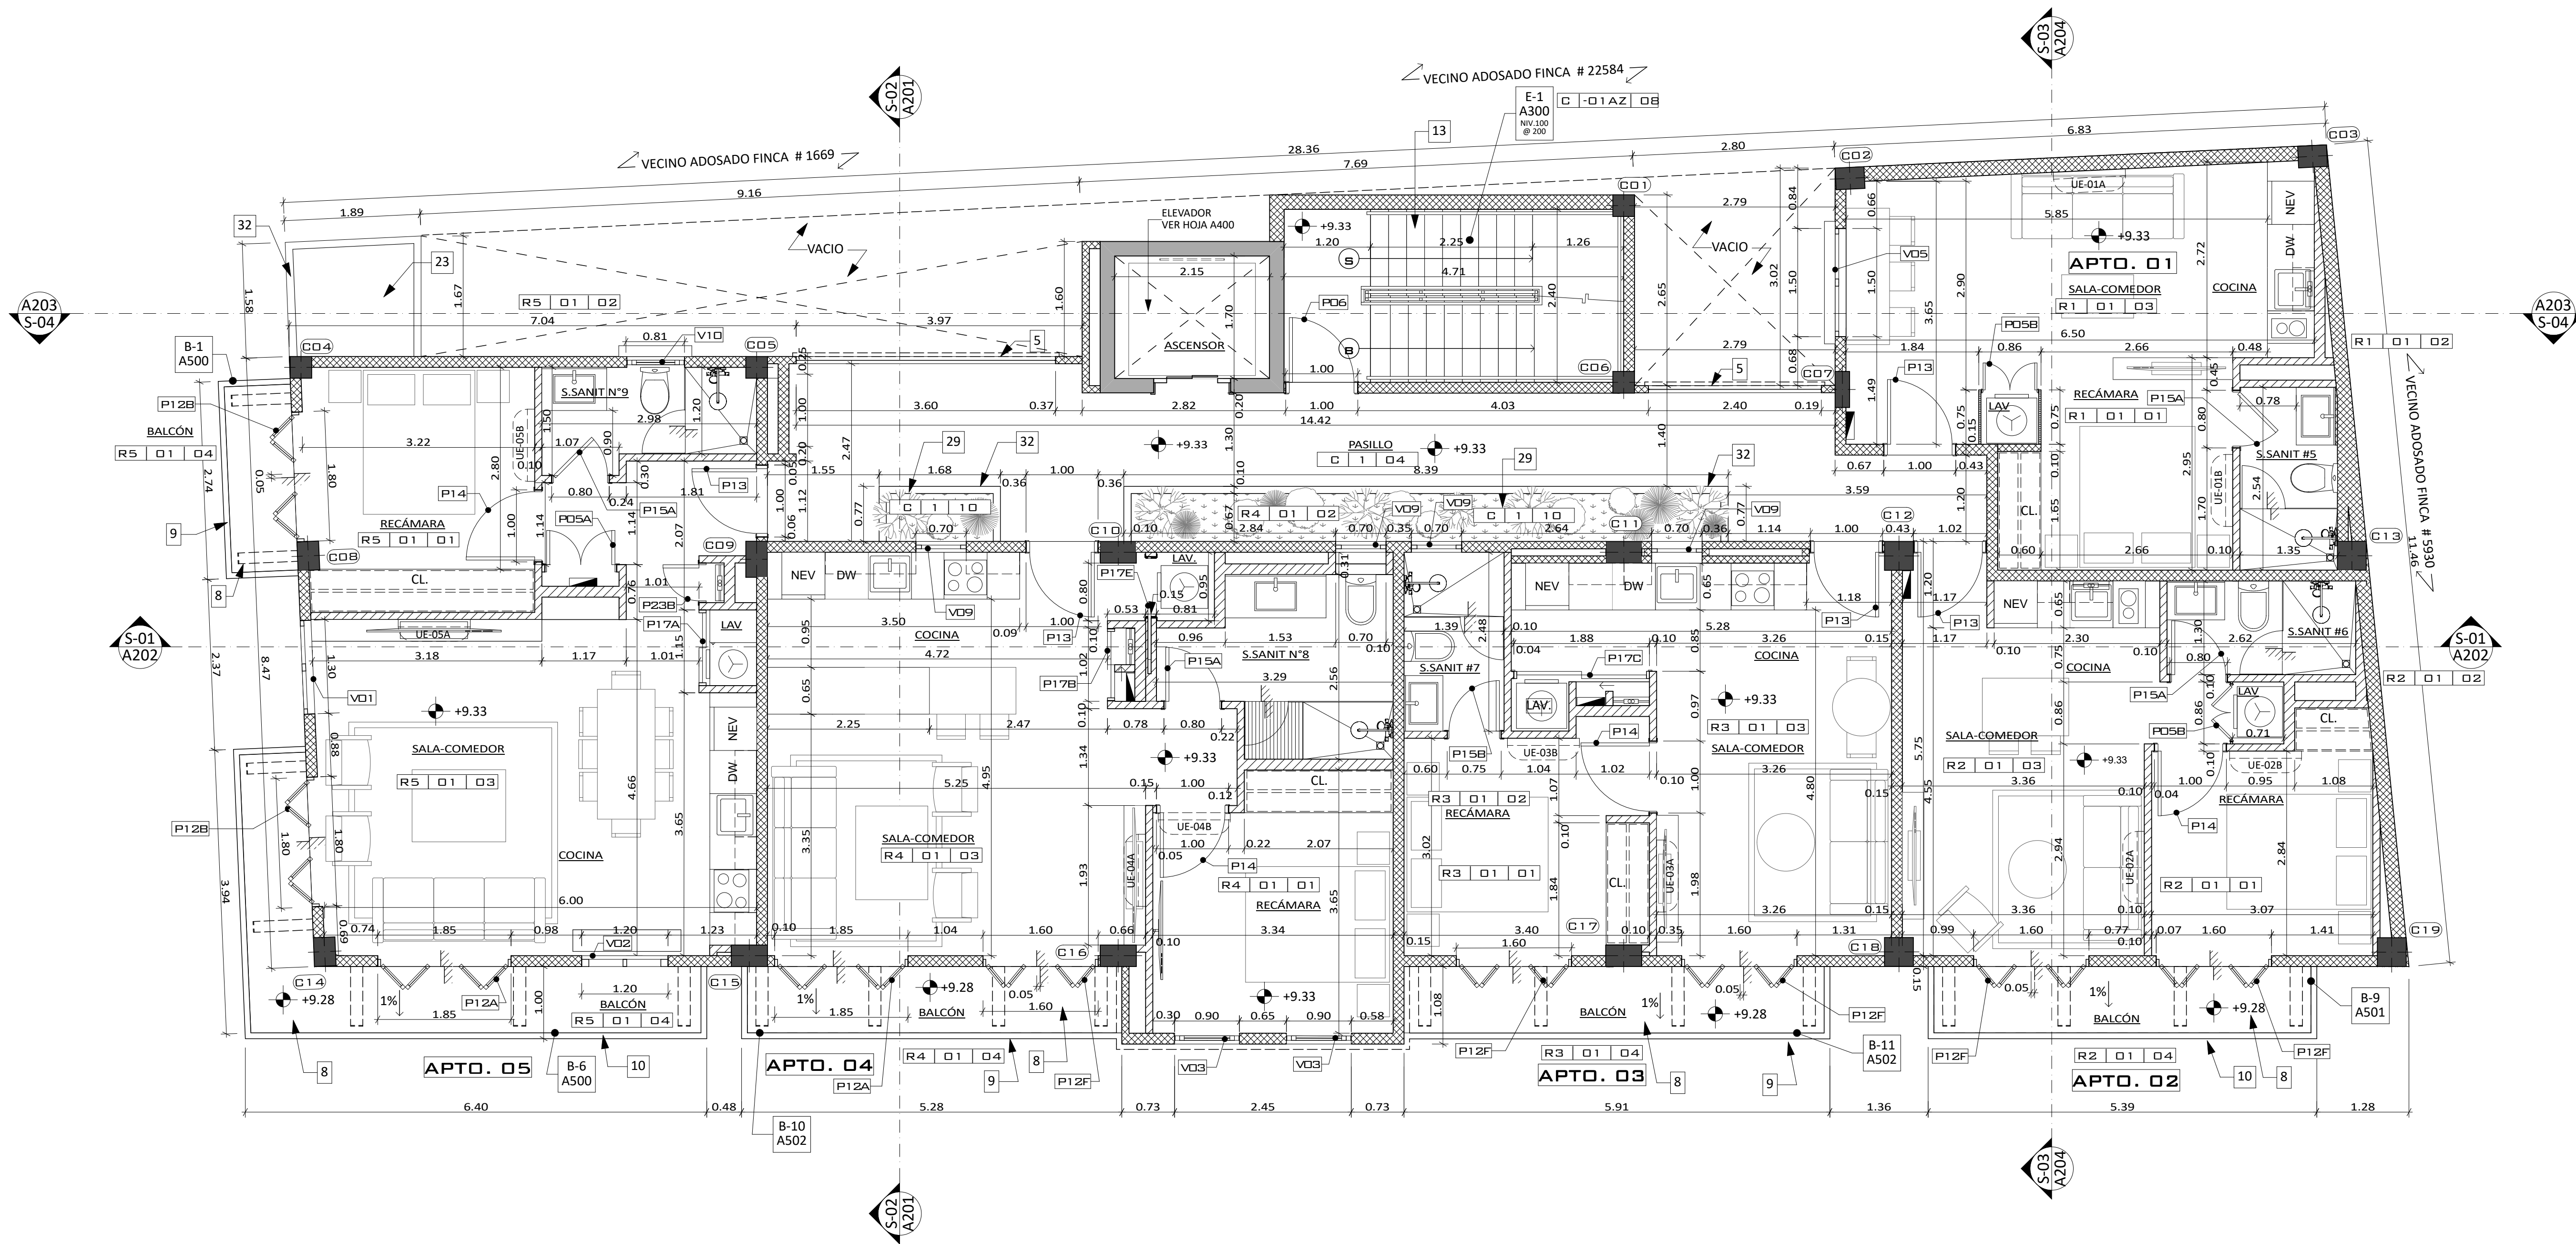

PLANTA ARQUITECTÓNICA NIVEL 100
ESCALA 1:50

LEYENDA

1	CUBIERTA NUEVA DE TEJAS IMPERIALES. VISTA EN PLANTA, ELEVACION, SECCION O PROJ. DE NIVEL SUPERIOR EN PLANTA	12	BARANDA DE ACERO. VER DETALLE TÍPICO DE BARANDA D23 / A502 EN HOJA A502	23	CUBIERTA DE LOSA DE CONCRETO VER HOJAS DE ESTRUCTURA
2	CUMBRERA NUEVA DE TEJAS IMPERIALES. VISTA EN ELEV., SECCION, PLANTA O PROJ. DE NIV. SUPERIOR	13	ESCALERA O ESCALONES + BARANDA NUEVOS, VISTOS EN PLANTA, SECCION, ELEVACION O PROYECCION	24	BARANDA DE PARED BAJA DE BLOQUES DE CONCRETO + REP. LISO + PINT. A/C Y MOLDURA EN NIVEL 300. VER DET. D12 / A503
3	CANAL PLUVIAL. VISTO EN ELEV., SECCION, PLANTA O PROJ. DE NIV. SUPERIOR. VER ESTRUCTURA S 2100.	14	ZOCALO ALTO DE CONCRETO NUEVO + DETALLE D19 / A503	25	SHAFT
4	ESCALERA DE GATO. VER HOJA DE ESTRUCTURA S2000 Y EN ARQUITECTURA, HOJA A302.	15	DINTEL EXTERNO DE CONCRETO. VER DETALLE D15 / A503	26	ACERA Y CORDON EXISTENTES A RESTAURAR
5	ORNAMENTALES O CELOSIA DE CONCRETO. VISTO EN ELEV., SECCION, PLANTA O PROJ. DE NIV. SUPERIOR.	16	ALFEIZAR DE CONCRETO VER DETALLE D17 / A503	27	CANAL PLUVIAL DE CONCRETO. VER DETALLE EN HOJAS ESTRUCTURA S 300 Y S 2000.
6	ESCALERA DE MADERA SOLIDA NUEVA. VER HOJAS DE ESTRUCTURA S 2000 Y EN ARQUITECTURA, HOJA A302.	17	MOLDURA O CORNISA NUEVA DE CONCRETO SEGUN SEA EL CASO. VER DETALLE D 10 / A503	28	PISCINA O PILETA EN NIVEL 350 (VISTA EN ELEVACION, SECCION, PROYECCION O PLANTA)
7	BARANDA DE ACERO GALVANIZADO PINTADO, EN AZOTEA, SOBRE QUICIO DE 0.10m	18	ALFEIZER. VER DETALLE (D20 / A503)	29	MACETERO NUEVO DE CONCRETO. VER HOJA DE ESTRUCTURA S 1100
8	BALCON Y CANES DE 1/4" NUEVOS, VISTOS EN ELEV., SECCION, PLANTA O PROJ. DE NIV. SUPERIOR. VER DETALLE D16 / A503	19	HERRERIA EN PUERTA O VENTANA SEGUN SEA EL CASO	30	VACIO, O VANO ABIERTO VISTO EN ELEVACIONES O SECCIONES. (PARED VISTA EN EL FONDO, SI APLICA)
9	BARANDA NUEVA DE CONCRETO + PEDESTALES, MOLDURAS Y DETALLES	20	ACABADO DE REPELLO LISO + PINTURA. VER ESPECIFICACIONES DE ACABADOS DE PAREDES.	31	TRAGALUZ INTEGRADO A LOSA VISTO EN PLANTA, PROYECCION O SECCION.
10	BARANDA NUEVA DE HERRERIA + ELEMENTOS Y DETALLES CON PASAMANO	21	ESTRUCTURA DE CUBIERTA VISTA (VER HOJA DE TECHO EN ARQUITECTURA Y ESTRUCTURA.)	32	QUICIO DE CONCRETO.
11	BARANDA DE PARED BAJA DE BLOQUES DE CONCRETO Y REP. LISO + PINT. A/C	22	MURO DE CONTENCIÓN + REP. LISO Y PINT. (VISTO EN SECCION O EN ELEVACION) VER ESTRUCTURA.		

NOMENCLATURA DE PAREDES


- PAREDES DE BLOQUES DE CONCRETO DE 4" Ó 6" + REPELLO LISO Y PINTURA AMBAS CARAS A CONSTRUIR.
- PAREDES INTERNAS DE GYPSUM DE 4" Ó 6" + PASTEADO + PINTURA AMBAS CARAS A CONSTRUIR.
- PAREDES BAJAS DE BLOQUES DE CONCRETO DE 4" Ó 6" + REPELLO LISO Y PINTURA AMBAS CARAS A CONSTRUIR.

PROYECTO

PLAZA NOVENA
PROPIEDAD DE:
PLAZA NOVENA INVESTMENT, S.A.
LOCALIZACIÓN:
ENTRE CALE NOVENA Y AVE. DEMETRIO H. BRID,
CORREGIMIENTO DE SAN FELIPE, DISTRITO DE PANAMÁ
Entre Calle Novena y Avenida Demetrio H. Brid, Corregimiento de San Felipe, Distrito de Panamá

Director de Obras y Construcciones
Municipales

Representante Legal:
DANIEL RUDASEVSKI
Cédula: E-8-118070

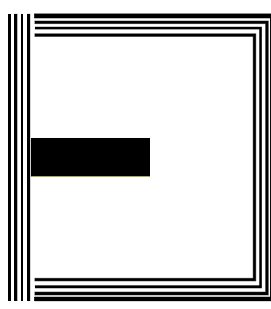


Hache
Uve S.A.
Calle Tercera N° 7-34, San Felipe, Panamá
Tel. 228-5204, Fax: 211-1573
www.hacheuve.com

N° HOJA:
A102 05

El plano es propiedad del arquitecto y no puede ser alterado o modificado sin su consentimiento previo, por escrito.

0273R2016

DESARROLLO:
J.E.
ESTRUCTURA:
ING. ROBERTO DAM
ARQUITECTURA:
ARQ. HILDEGARD VÁSQUEZ
FECHA:
DICIEMBRE 2018

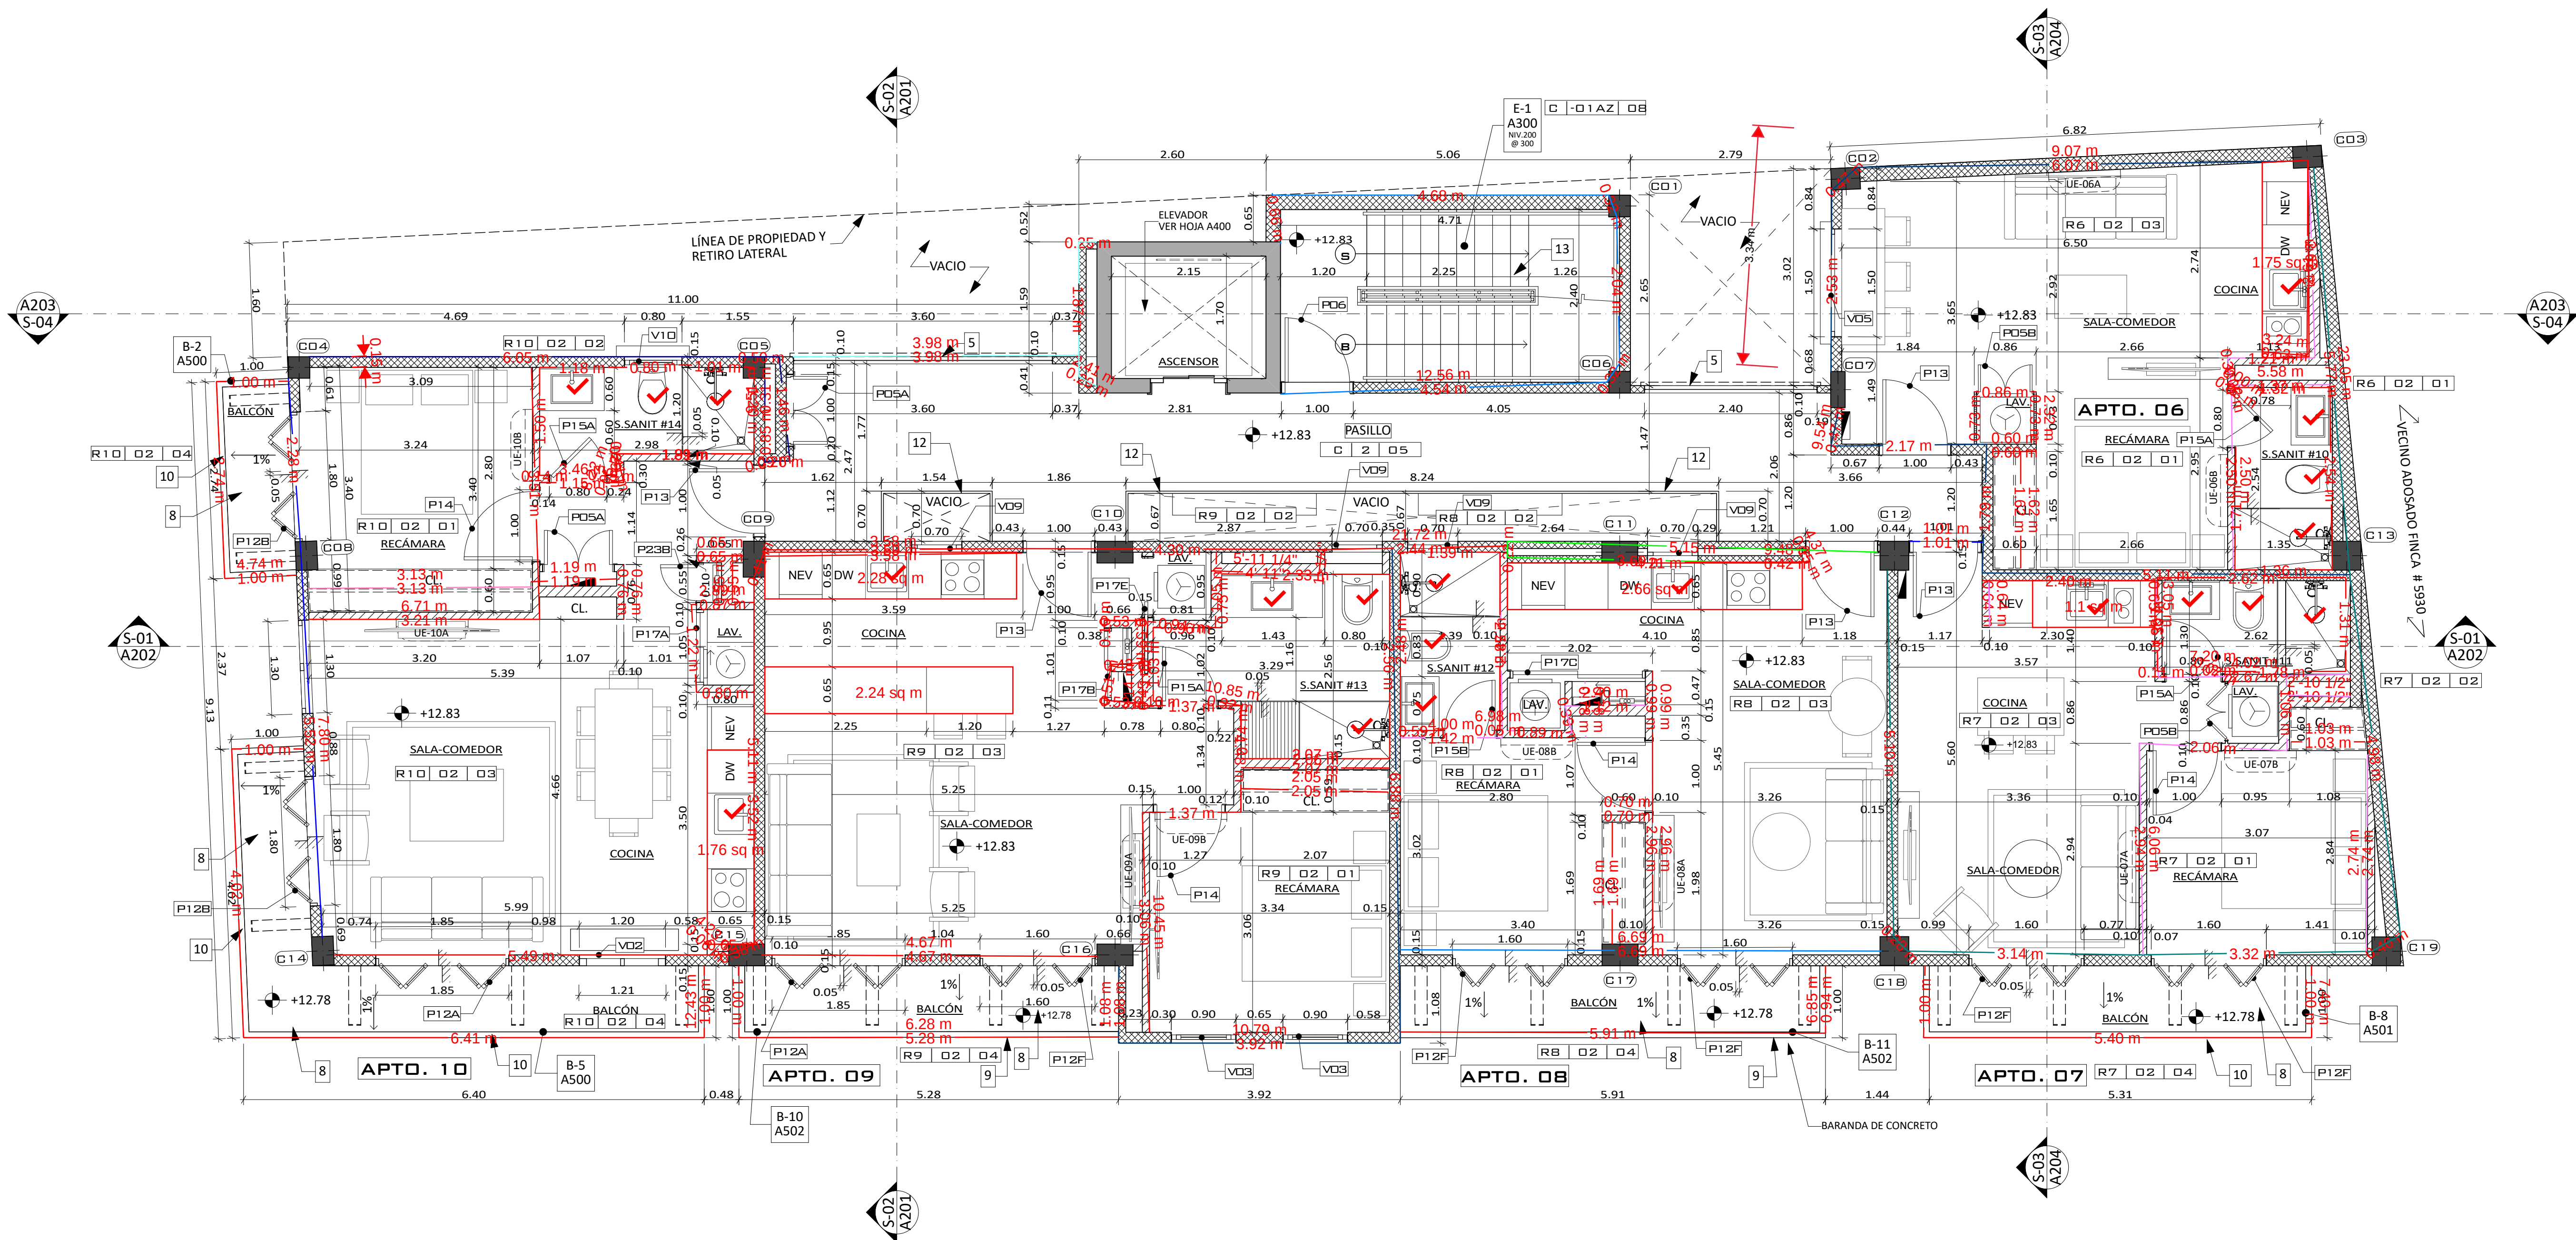

PLANTA ARQUITECTÓNICA NIVEL 200
ESCALA 1:50

LEYENDA

1	CUBIERTA NUEVA DE TEJAS IMPERIALES. VISTA EN PLANTA, ELEVACION, SECCION O PROJ. DE NIVEL SUPERIOR EN PLANTA	12	BARANDA DE ACERO. VER DETALLE TÍPICO DE BARANDA D23 / A502 EN HOJA A502	23	CUBIERTA DE LOSA DE CONCRETO VER HOJAS DE ESTRUCTURA.
2	CUMBRERA NUEVA DE TEJAS IMPERIALES. VISTA EN ELEV., SECCION, PLANTA O PROJ. DE NIV. SUPERIOR	13	ESCALERA O ESCALONES + BARANDA NUEVOS, VISTOS EN PLANTA, SECCION, ELEVACION O PROYECCION.	24	BARANDA DE PARED BAJA DE BLOQUES DE CONCRETO + REP. LISO + PINT. A/C Y MOLDURA EN NIVEL 300. VER DET. D12 / A503
3	CANAL PLUVIAL. VISTO EN ELEV., SECCION, PLANTA O PROJ. DE NIV. SUPERIOR. VER ESTRUCTURA S 2100.	14	ZOCALO ALTO DE CONCRETO NUEVO + DETALLE O MOLDURA SUPERIOR. VER DETALLE D19 / A503	25	SHAFT
4	ESCALERA DE GATO. VER HOJA DE ESTRUCTURA S2000 Y EN ARQUITECTURA. HOJA A302.	15	DINTEL EXTERNO DE CONCRETO. VER DETALLE D13 / A503	26	ACERA Y CORDON EXISTENTES A RESTAURAR
5	ORNAMENTALES O CELOSIA DE CONCRETO. VISTO EN ELEV., SECCION, PLANTA O PROJ. DE NIV. SUPERIOR.	16	ALFEIZAR DE CONCRETO VER DETALLE D17 / A503	27	CANAL PLUVIAL DE CONCRETO. VER DETALLE EN HOJAS ESTRUCTURA S 300 Y S 2000.
6	ESCALERA DE MADERA SOLIDA NUEVA. VER HOJAS DE ESTRUCTURA.	17	MOLDURA O CORNISA NUEVA DE CONCRETO SEGUN SEA EL CASO. VER DETALLE D 10 / A503	28	PISCINA O PILETA EN NIVEL 350 (VISTA EN ELEVACION, SECCION, PROYECCION O PLANTA)
7	BARANDA DE ACERO GALVANIZADO PINTADO, EN AZOTEA, SOBRE QUICIO DE 0.10m	18	ALFEIZAR. VER DETALLE (D20 / A503)	29	MACETERO NUEVO DE CONCRETO. VER HOJA DE ESTRUCTURA S 1100
8	BALCON Y CANES DE H" A" NUEVOS, VISTOS EN ELEV., SECCION, PLANTA O PROJ. DE NIV. SUPERIOR. VER DETALLE D16 / A503	19	HERRERIA EN PUERTA O VENTANA SEGUN SEA EL CASO	30	VACIO, O VANO ABIERTO VISTO EN ELEVACIONES O SECCIONES, (PARED VISTA EN EL FONDO, SI APLICA)
9	BARANDA NUEVA DE CONCRETO + PEDESTALES, MOLDURAS Y DETALLES	20	ACABADO DE REPELLO LISO + PINTURA. VER ESPECIFICACIONES DE ACABADOS DE PAREDES.	31	TRAGALUZ INTEGRADO A LOSA VISTO EN PLANTA, PROYECCION O SECCION.
10	BARANDA NUEVA DE HERRERIA + ELEMENTOS Y DETALLES CON PASAMANO	21	ESTRUCTURA DE CUBIERTA VISTA (VER HOJA DE TECHO EN ARQUITECTURA Y ESTRUCTURA.)	32	QUICIO DE CONCRETO.
11	BARANDA DE PARED BAJA DE BLOQUES DE CONCRETO Y REP. LISO + PINT. A/C	22	MURO DE CONTENCIÓN + REP. LISO Y PINT. (VISTO EN SECCION O EN ELEVACION) VER ESTRUCTURA.		

NOMENCLATURA DE PAREDES

- PAREDES DE BLOQUES DE CONCRETO DE 4" Ó 6" + REPELLO LISO Y PINTURA AMBAS CARAS A CONSTRUIR.
- PAREDES INTERNAS DE GYPSUM DE 4" Ó 6" + PASTEADO + PINTURA AMBAS CARAS A CONSTRUIR.
- PAREDES BAJAS DE BLOQUES DE CONCRETO DE 4" Ó 6" + REPELLO LISO Y PINTURA AMBAS CARAS A CONSTRUIR.


PROYECTO

PLAZA NOVENA

PROPIEDAD DE:
PLAZA NOVENA INVESTMENT, S.A.
LOCALIZACIÓN:
ENTRE CALLE NOVENA Y AVE. DEMETRIO H. BRID,
CORREGIMIENTO DE SAN FELIPE, DISTRITO DE PANAMÁ
Entre Calle Novena y Avenida Demetrio H. Brid, Corregimiento de San Felipe, Distrito de Panamá

Director de Obras y Construcciones
Municipales

Representante Legal:
DANIEL RUDASEVSKI
Cédula: E-8-118070

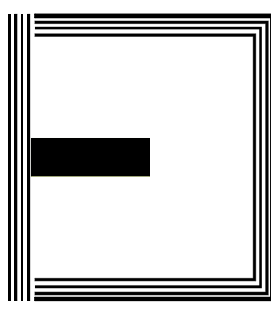


Hache
Uve S.A.
Calle Tercera N° 7-34, San Felipe, Panamá
Tel. 228-5204, Fax: 211-1573
www.hacheuve.com

N° HOJA:
A103 06

El plano es propiedad del arquitecto y no puede ser alterado o modificado sin su consentimiento previo, por escrito.

0273R2016

DESARROLLO:
J.E.
ESTRUCTURA:
ING. ROBERTO DAM
ARQUITECTURA:
ARQ. HILDEGARD VÁSQUEZ
FECHA:
DICIEMBRE 2018

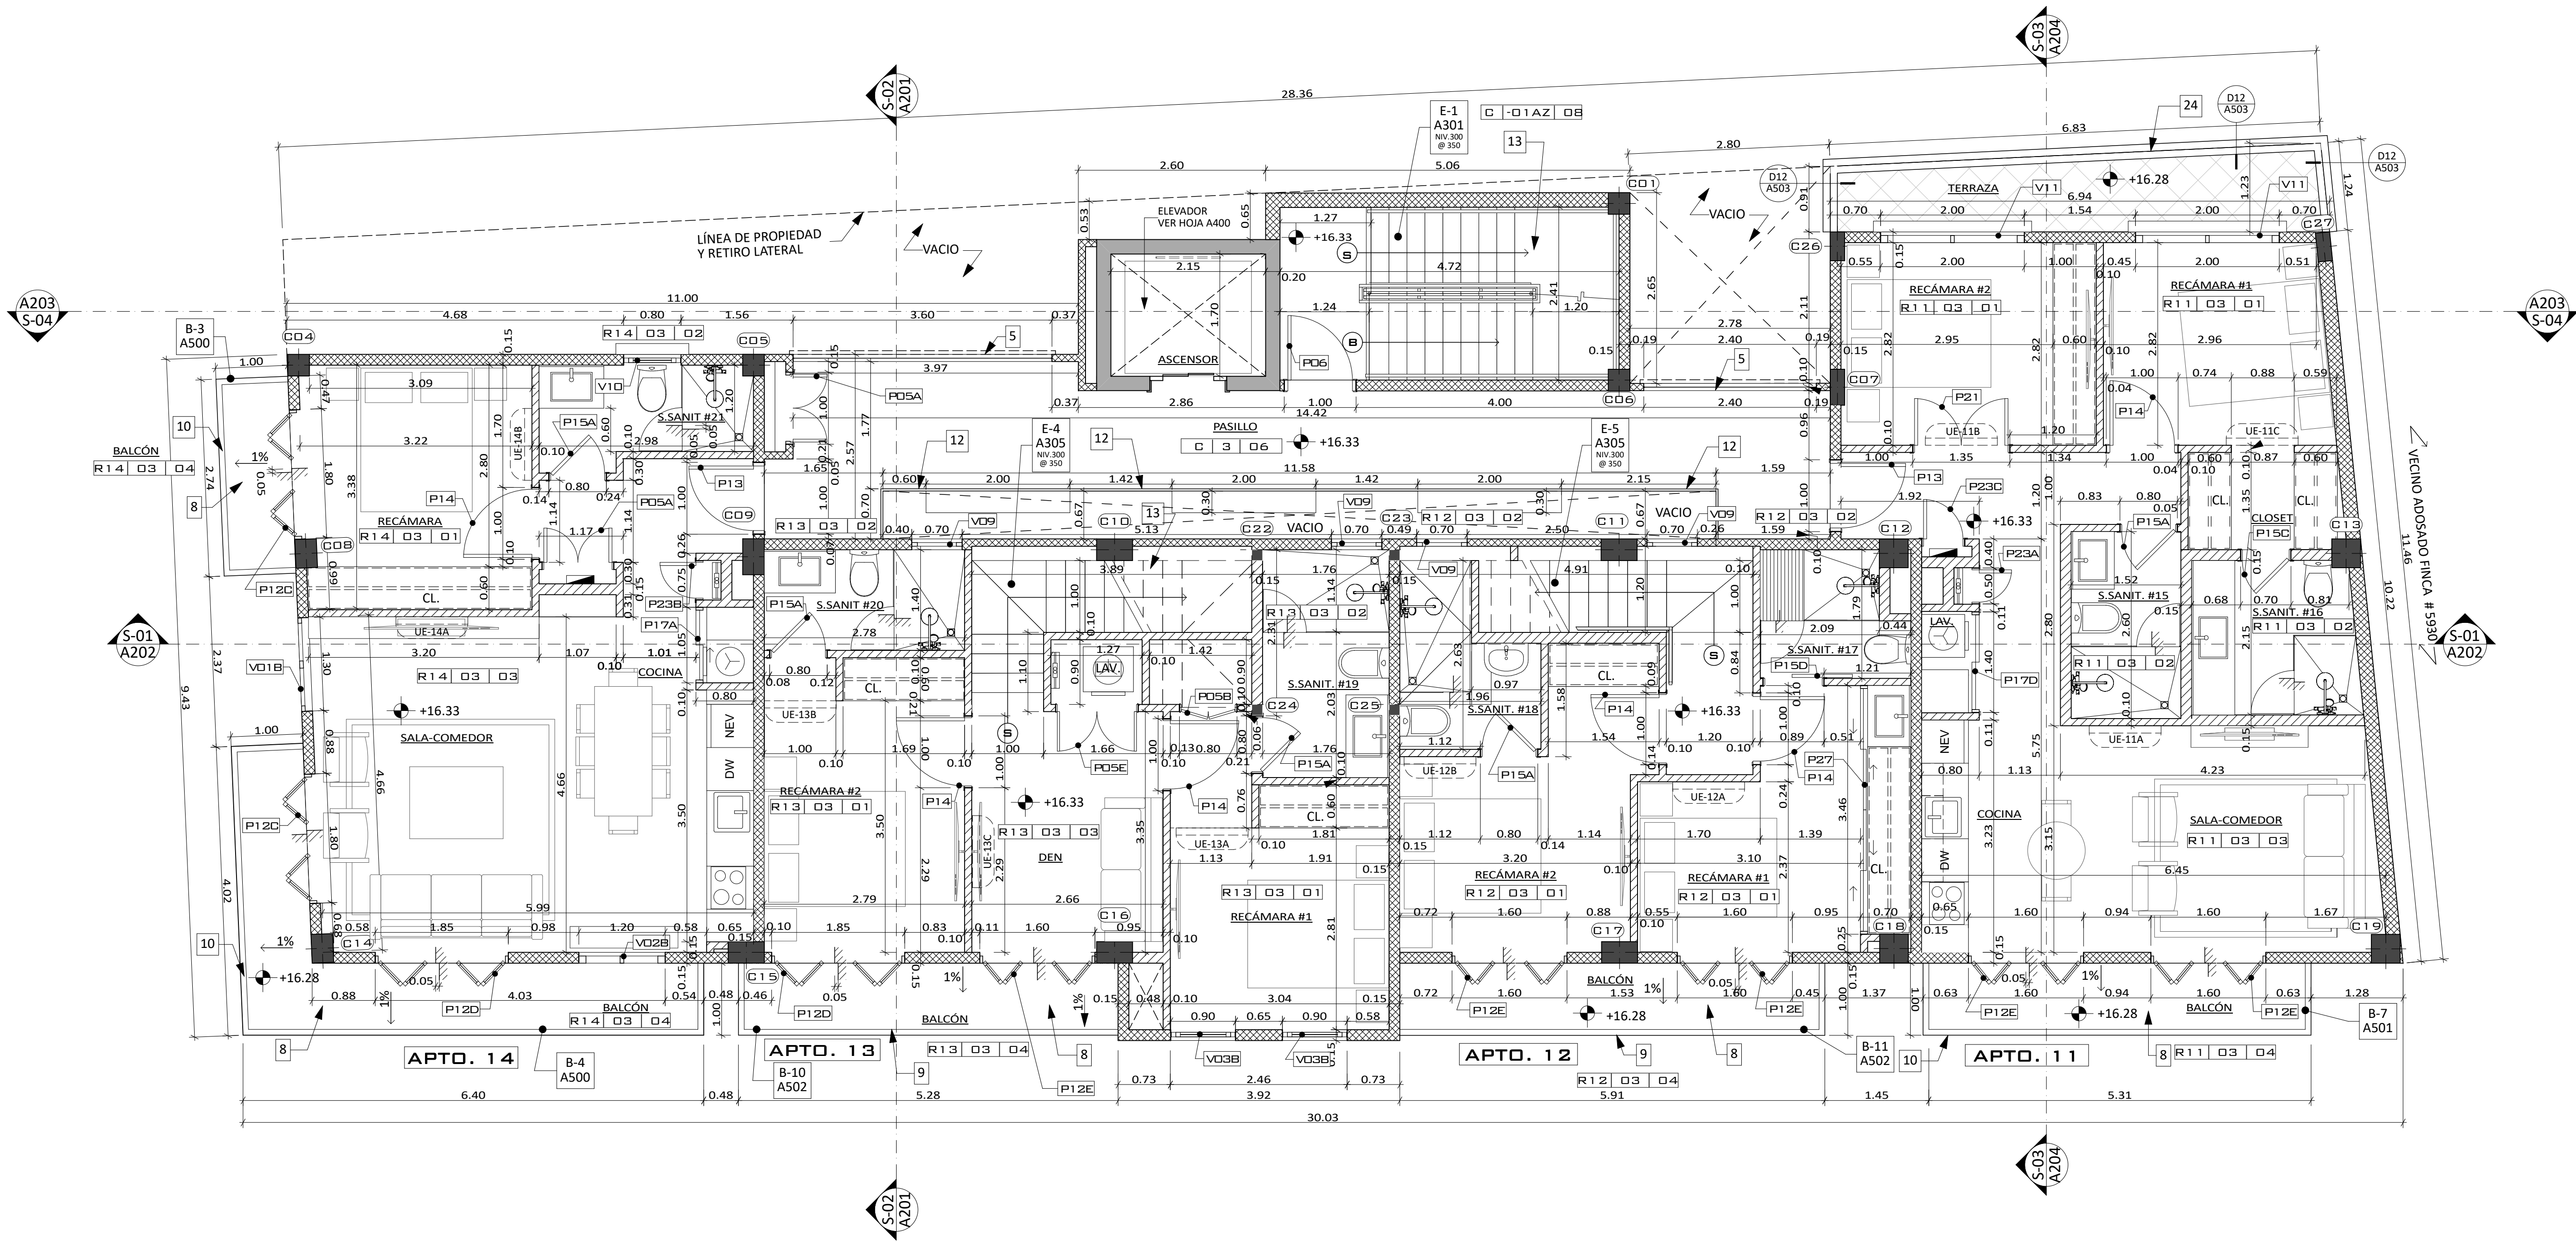

PLANTA ARQUITECTÓNICA NIVEL 300
ESCALA 1:50

LEYENDA

1	CUBIERTA NUEVA DE TEJAS IMPERIALES. VISTA EN PLANTA, ELEVACION, SECCION O PROY. DE NIV. SUPERIOR EN PLANTA	12	BARANDA DE ACERO. VER DETALLE TIPICO DE BARANDA D23 / A502 EN HOJA A502	23	CUBIERTA DE LOSA DE CONCRETO VER HOJAS DE ESTRUCTURA.
2	CUMBRERA NUEVA DE TEJAS IMPERIALES. VISTA EN ELEV., SECCION, PLANTA O PROY. DE NIV. SUPERIOR.	13	ESCALERA O ESCALONES + BARANDA NUEVOS, VISTOS EN PLANTA, SECCION, ELEVACION O PROYECCION.	24	BARANDA DE PARED BAJA DE BLOQUES DE CONCRETO + REP. LISO + PINT. A/C Y MOLDURA EN NIVEL 300. VER DET. D12 / 503
3	CANAL PLUVIAL. VISTO EN ELEV. SECCION, PLANTA O PROY. DE NIV. SUPERIOR. VER ESTRUCTURA S 2100.	14	ZOCALO ALTO DE CONCRETO NUEVO + DETALLE O MOLDURA SUPERIOR. VER DETALLE D19 / A503	25	SHAFT
4	ESCALERA DE GATO. VER HOJA DE ESTRUCTURA S2000 Y EN ARQUITECTURA, HOJA A302.	15	DINTEL EXTERNO DE CONCRETO. VER DETALLE D13 / A503	26	ACERA Y CORDON EXISTENTES A RESTAURAR
5	ORNAMENTALES O CELOSIA DE CONCRETO. VISTO EN ELEV., SECCION, PLANTA O PROY. DE NIV. SUPERIOR.	16	ALFEIZAR DE CONCRETO VER DETALLE D17 / A503	27	CANAL PLUVIAL DE CONCRETO. VER DETALLE EN HOJAS ESTRUCTURA S 300 Y S 2000.
6	BARANDA DE ACERO GALVANIZADO PINTADO, EN AZOTEA, SOBRE QUICIO DE 0.10m	17	MOLDURA O CORNISA NUEVA DE CONCRETO SEGUN SEA EL CASO. VER DETALLE D 10 / A503	28	PISCINA O PILETA EN NIVEL 350 (VISTA EN ELEVACION, SECCION, PROYECCION O PLANTA)
7	BARANDA DE ACERO GALVANIZADO PINTADO, EN AZOTEA, SOBRE QUICIO DE 0.10m	18	ALFEIZAR DE CONCRETO VER DETALLE D20 / A503	29	MACETERO NUEVO DE CONCRETO. VER HOJA DE ESTRUCTURA S 1100
8	BALCON Y CANES DE H/A NUEVOS, VISTOS EN ELEV., SECCION, PLANTA O PROY. DE NIV. SUPERIOR. VER DETALLE D16 / A503	19	HERRERIA EN PUERTA O VENTANA SEGUN SEA EL CASO	30	VACIO, O VANO ABIERTO VISTO EN ELEVACIONES O SECCIONES. (PARED VISTA EN EL FONDO, SI APLICA)
9	BARANDA NUEVA DE CONCRETO + PEDESTALES, MOLDURAS Y DETALLES	20	ACABADO DE REPELLO LISO + PINTURA. VER ESPECIFICACIONES DE ACABADOS DE PAREDES.	31	TRAGALLUZ INTEGRADO A LOSA VISTO EN PLANTA, PROYECCION O SECCION.
10	BARANDA NUEVA DE HERRERIA + ELEMENTOS Y DETALLES CON PASAMANO	21	ESTRUCTURA DE CUBIERTA VISTA (VER HOJA DE TECHO EN ARQUITECTURA Y ESTRUCTURA.)	32	QUICIO DE CONCRETO.
11	BARANDA DE PARED BAJA DE BLOQUES DE CONCRETO Y REP. LISO + PINT. A/C	22	MURO DE CONTENCIÓN + REP. LISO Y PINT. (VISTO EN SECCION O EN ELEVACION) VER ESTRUCTURA.		

NOMENCLATURA DE PAREDES

- PAREDES DE BLOQUES DE CONCRETO DE 4" O 6" + REPELLO LISO Y PINTURA AMBAS CARAS A CONSTRUIR.
- PAREDES INTERNAS DE GYPSUM DE 4" O 6" + PASTEADO + PINTURA AMBAS CARAS A CONSTRUIR.
- PAREDES BAJAS DE BLOQUES DE CONCRETO DE 4" O 6" + REPELLO LISO Y PINTURA AMBAS CARAS A CONSTRUIR.

PROYECTO

PLAZA NOVENA

PROPIEDAD DE:

PLAZA NOVENA INVESTMENT, S.A.

LOCALIZACIÓN:


ENTRE CALE NOVENA Y AVE. DEMETRIO H. BRID,

CORREGIMIENTO DE SAN FELIPE, DISTRITO DE PANAMÁ

Entre Calle Novena y Avenida Demetrio H. Brid, Corregimiento de San Felipe, Distrito de Panamá

Director de Obras y Construcciones Municipales

Representante Legal:
DANIEL RUDASEVSKI
Cédula: E-8-118070

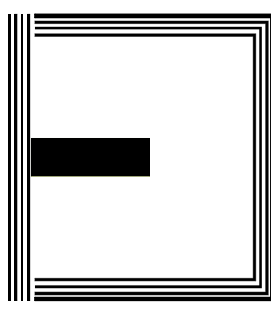

Hache Uve S.A.
Calle Tercera N° 7-34, San Felipe, Panamá
Tel. 228-5204, Fax: 211-1573
www.hacheuve.com


N° HOJA:

A104 07

El plano es propiedad del arquitecto y no puede ser alterado o modificado sin su consentimiento previo, por escrito.

0273R2016

DESARROLLO:
J.E.
ESTRUCTURA:
ING. ROBERTO DAM
ARQUITECTURA:
ARQ. HILDEGARD VÁSQUEZ
FECHA:
DICIEMBRE 2018

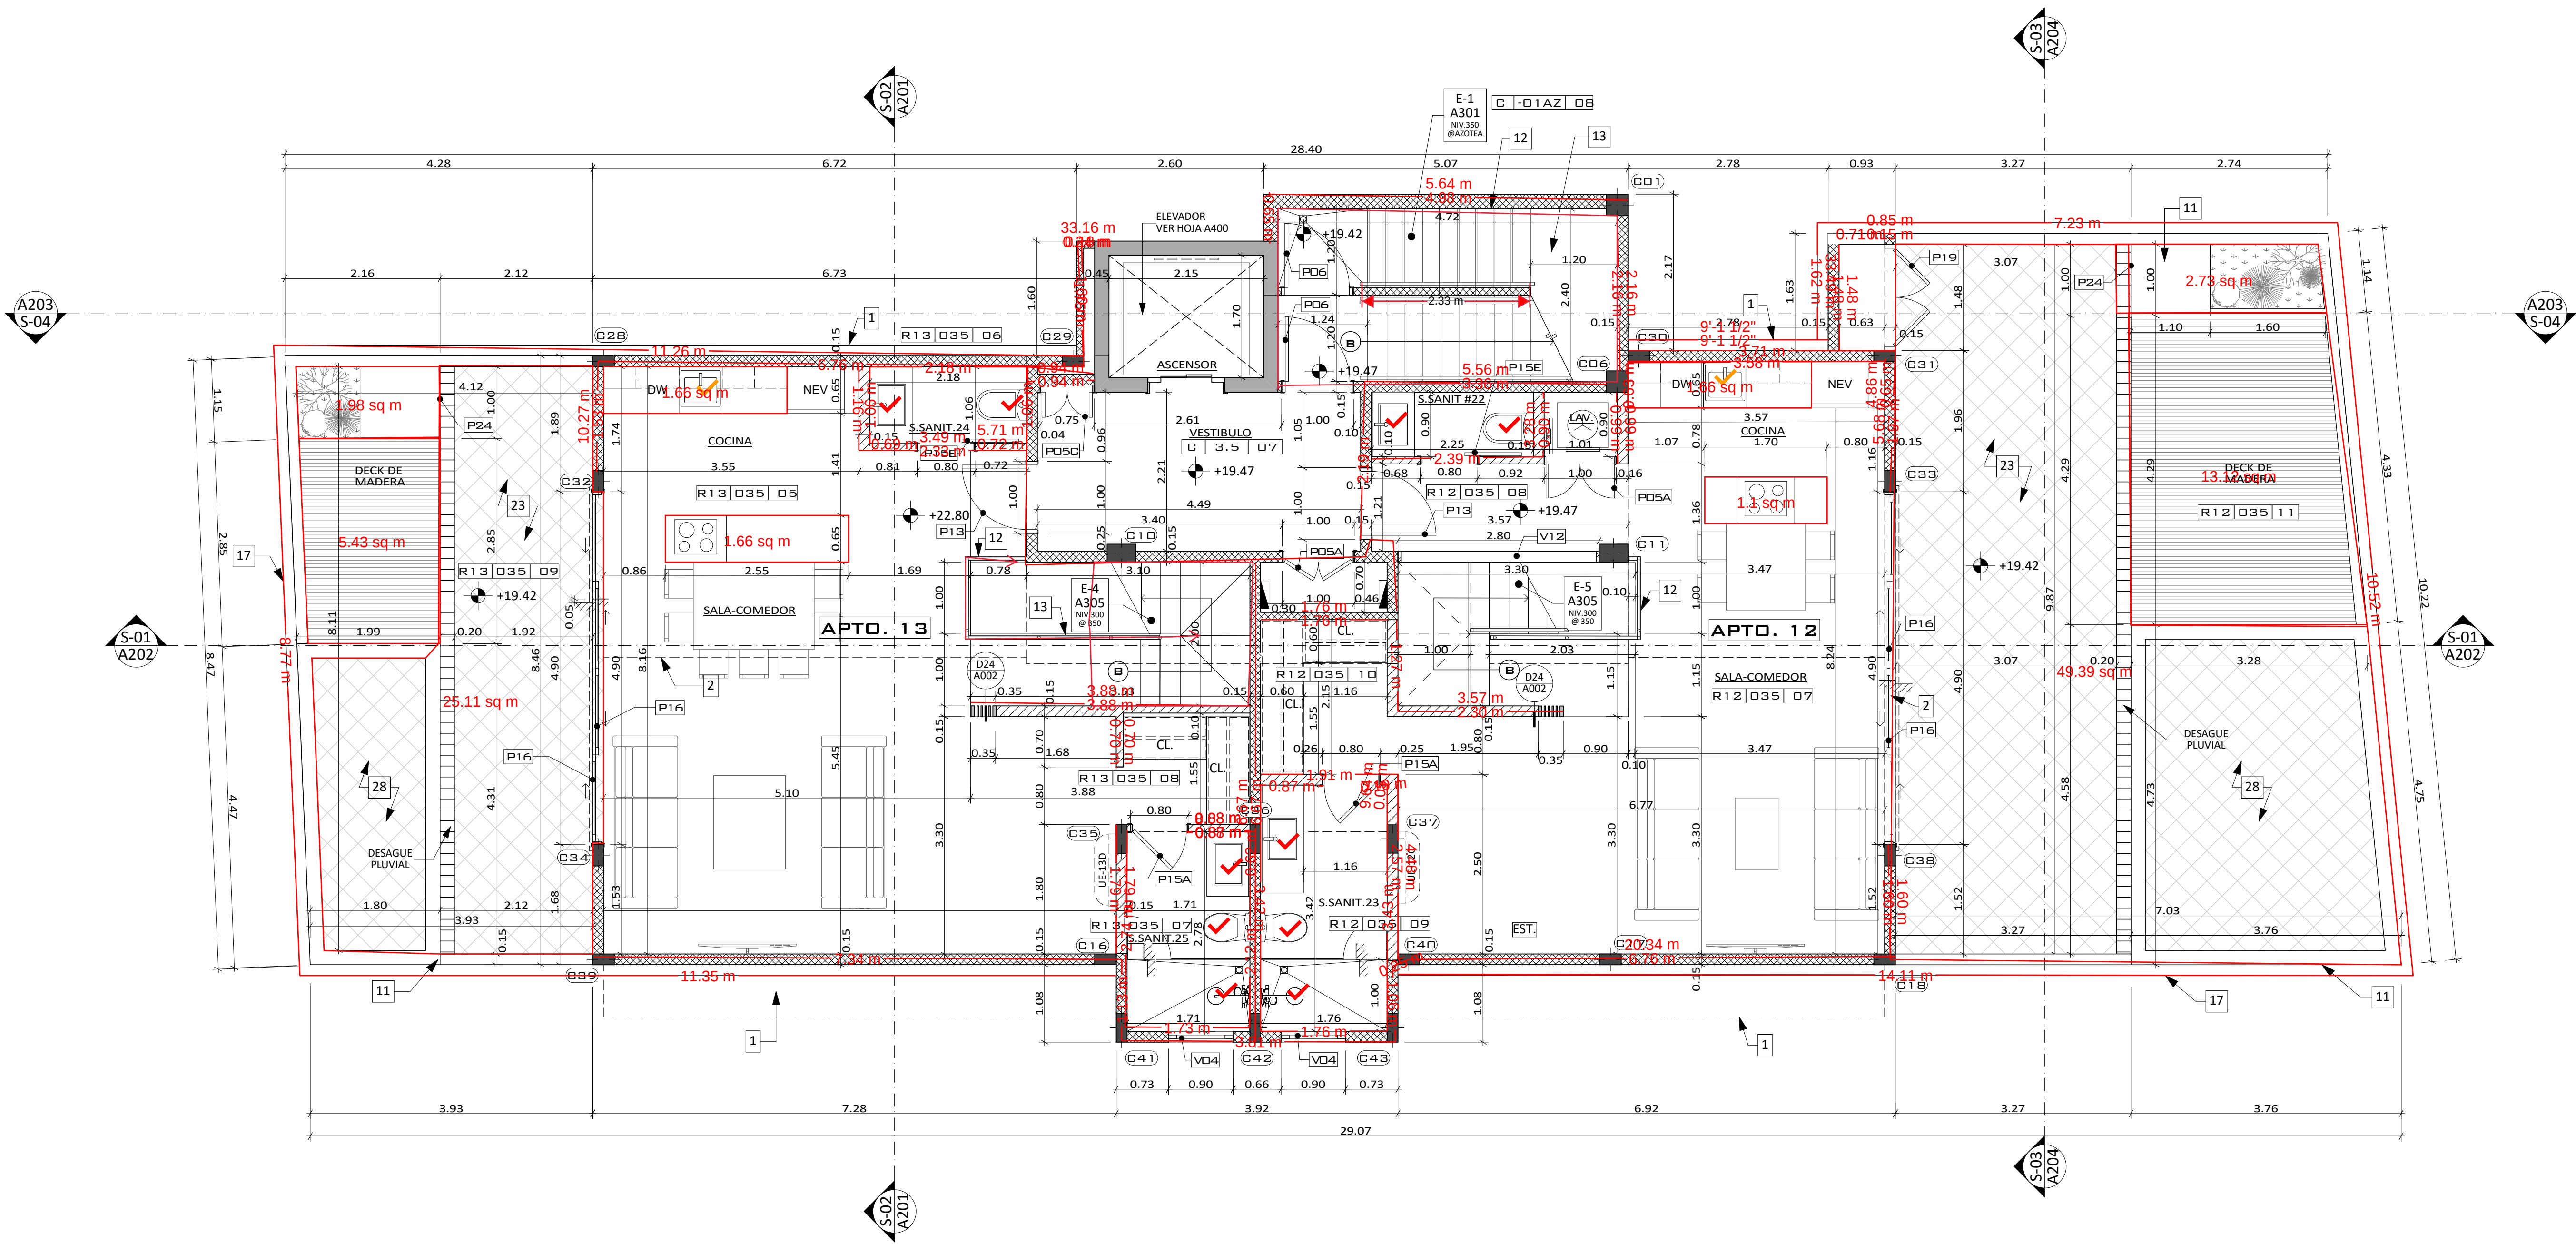

PLANTA ARQUITECTÓNICA NIVEL 350
ESCALA 1:50

LEYENDA

1	CUBIERTA NUEVA DE TEJAS IMPERIALES. VISTA EN PLANTA, ELEVACION, SECCION O PROJ. DE NIVEL SUPERIOR EN PLANTA	12	BARANDA DE ACERO, VER DETALLE TÍPICO DE BARANDA D23 / A502 EN HOJA A502	23	CUBIERTA DE LOSA DE CONCRETO VER HOJAS DE ESTRUCTURA.
2	CUMBRERA NUEVA DE TEJAS IMPERIALES. VISTA EN ELEV., SECCION, PLANTA O PROJ. DE NIV. SUPERIOR.	13	ESCALERA O ESCALONES + BARANDA NUEVOS, VISTOS EN PLANTA, SECCION, ELEVACION O PROYECCION.	24	BARANDA DE PARED BAJA DE BLOQUES DE CONCRETO + REP. LISO + PINT. A/C Y MOLDURA EN NIVEL 300. VER DET. D12 / A503.
3	CANAL PLUVIAL. VISTO EN ELEV., SECCION, PLANTA O PROJ. DE NIV. SUPERIOR, VER ESTRUCTURA S 2100.	14	ZOCALO ALTO DE CONCRETO NUEVO + DETALLE O MOLDURA SUPERIOR, VER DETALLE D19 / A503	25	SHAFT
4	ESCALERA DE GATO, VER HOJA DE ESTRUCTURA S2000 Y EN ARQUITECTURA, HOJA A502.	15	DINTEL EXTERNO DE CONCRETO. VER DETALLE: D13 / A503	26	ACERA Y CORDON EXISTENTES A RESTAURAR
5	ORNAMENTALES O CELOSIA DE CONCRETO, VISTO EN ELEV., SECCION, PLANTA O PROJ. DE NIV. SUPERIOR.	16	ALFEIZER DE CONCRETO VER DETALLE: D17 / A503	27	CANAL PLUVIAL DE CONCRETO, VER DETALLE EN HOJAS ESTRUCTURA S 300 Y S 2000.
6	ESCALERA DE MADERA SOLIDA NUEVA, VER HOJAS DE ESTRUCTURA S 2000 Y EN ARQUITECTURA, HOJA A502.	17	MOLDURA O CORNISA NUEVA DE CONCRETO SEGUN SEA EL CASO. VER DETALLE: D 10 / A503	28	PISCINA, O PILETA EN NIVEL 350 (VISTA EN ELEVACION, SECCION, PROYECCION O PLANTA)
7	BARANDA DE ACERO GALVANIZADO PINTADO, EN AZOTEA, SOBRE QUICIO DE 0.10m	18	ALFEIZER, VER DETALLE: (D20 / A503)	29	MACETERO NUEVO DE CONCRETO, VER HOJA DE ESTRUCTURA S 1100
8	BALCON Y CANES DE H"X" NUEVOS, VISTOS EN ELEV., SECCION, PLANTA O PROJ. DE NIV. SUPERIOR, VER DETALLE D16 / A503.	19	HERRERIA EN PUERTA O VENTANA SEGUN SEA EL CASO	30	VACIO, O VANO ABIERTO VISTO EN ELEVACIONES O SECCIONES, (PARED VISTA EN EL FONDO, SI APLICA)
9	BARANDA NUEVA DE CONCRETO + PEDESTALES, MOLDURAS Y DETALLES	20	ACABADO DE REPELLO LISO + PINTURA, VER ESPECIFICACIONES DE ACABADOS DE PAREDES.	31	TRAGALUZ INTEGRADO A LOSA VISTO EN PLANTA, PROYECCION O SECCION.
10	BARANDA NUEVA DE HERRERIA + ELEMENTOS Y DETALLES CON PASAMANO	21	ESTRUCTURA DE CUBIERTA VISTA (VER HOJA DE TECHO EN ARQUITECTURA Y ESTRUCTURA.)	32	QUICIO DE CONCRETO.
11	BARANDA DE PARED BAJA DE BLOQUES DE CONCRETO Y REP. LISO + PINT. A/C	22	MURO DE CONTENCIÓN + REP. LISO Y PINT. (VISTO EN SECCION O EN ELEVACION) VER ESTRUCTURA.		

NOMENCLATURA DE PAREDES


- PAREDES DE BLOQUES DE CONCRETO DE 4" Ó 6" + REPELLO LISO Y PINTURA AMBAS CARAS A CONSTRUIR.
- PAREDES INTERNAS DE GYPSUM DE 4" Ó 6" + PASTEADO + PINTURA AMBAS CARAS A CONSTRUIR.
- PAREDES BAJAS DE BLOQUES DE CONCRETO DE 4" Ó 6" + REPELLO LISO Y PINTURA AMBAS CARAS A CONSTRUIR.

PROYECTO

PLAZA NOVENA
PROPIEDAD DE:
PLAZA NOVENA INVESTMENT, S.A.
LOCALIZACIÓN:
ENTRE CALE NOVENA Y AVE. DEMETRIO H. BRID,
CORREGIMIENTO DE SAN FELIPE, DISTRITO DE PANAMÁ
Entre Calle Novena y Avenida Demetrio H. Brid, Corregimiento de San Felipe, Distrito de Panamá


Director de Obras y Construcciones Municipales

Representante Legal:
DANIEL RUDASEVSKI
Cédula: E-8-118070

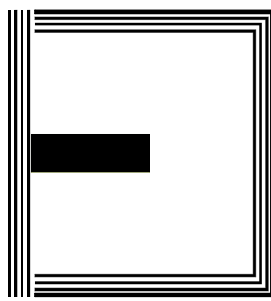


Hache Uve S.A.
Calle Tercera N° 7-34, San Felipe, Panamá
Tel. 228-5204, Fax: 211-1573
www.hacheuve.com

N° HOJA:
A105 08

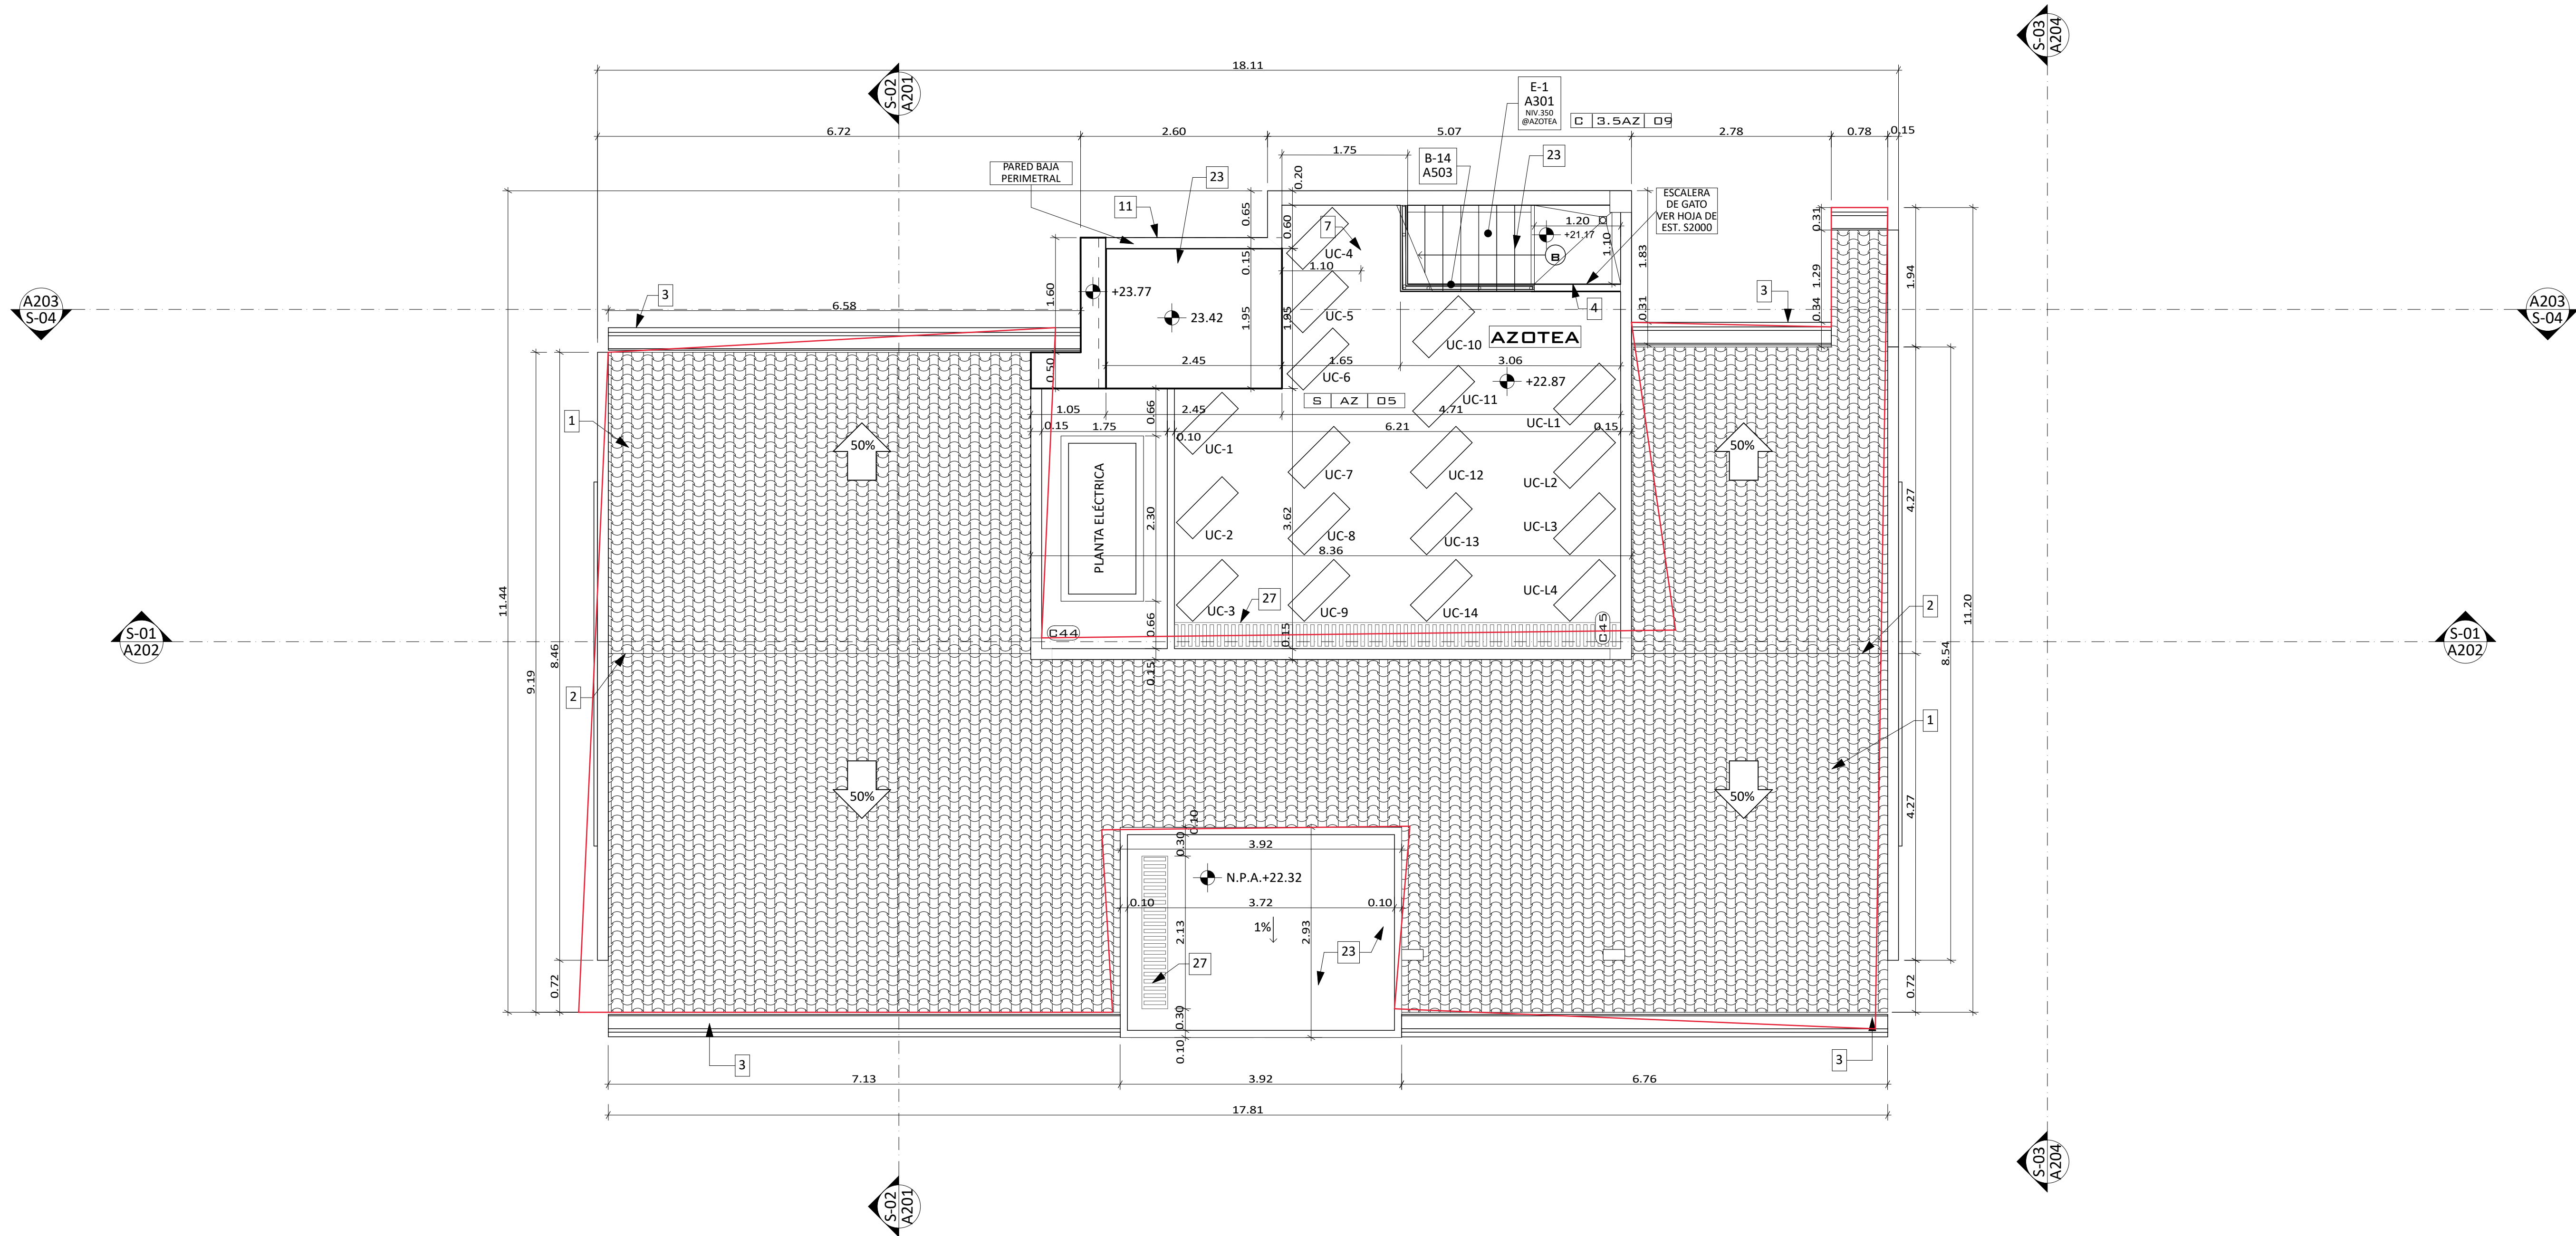

PLANTA ARQUITECTÓNICA - TECHOS
ESCALA 1:50

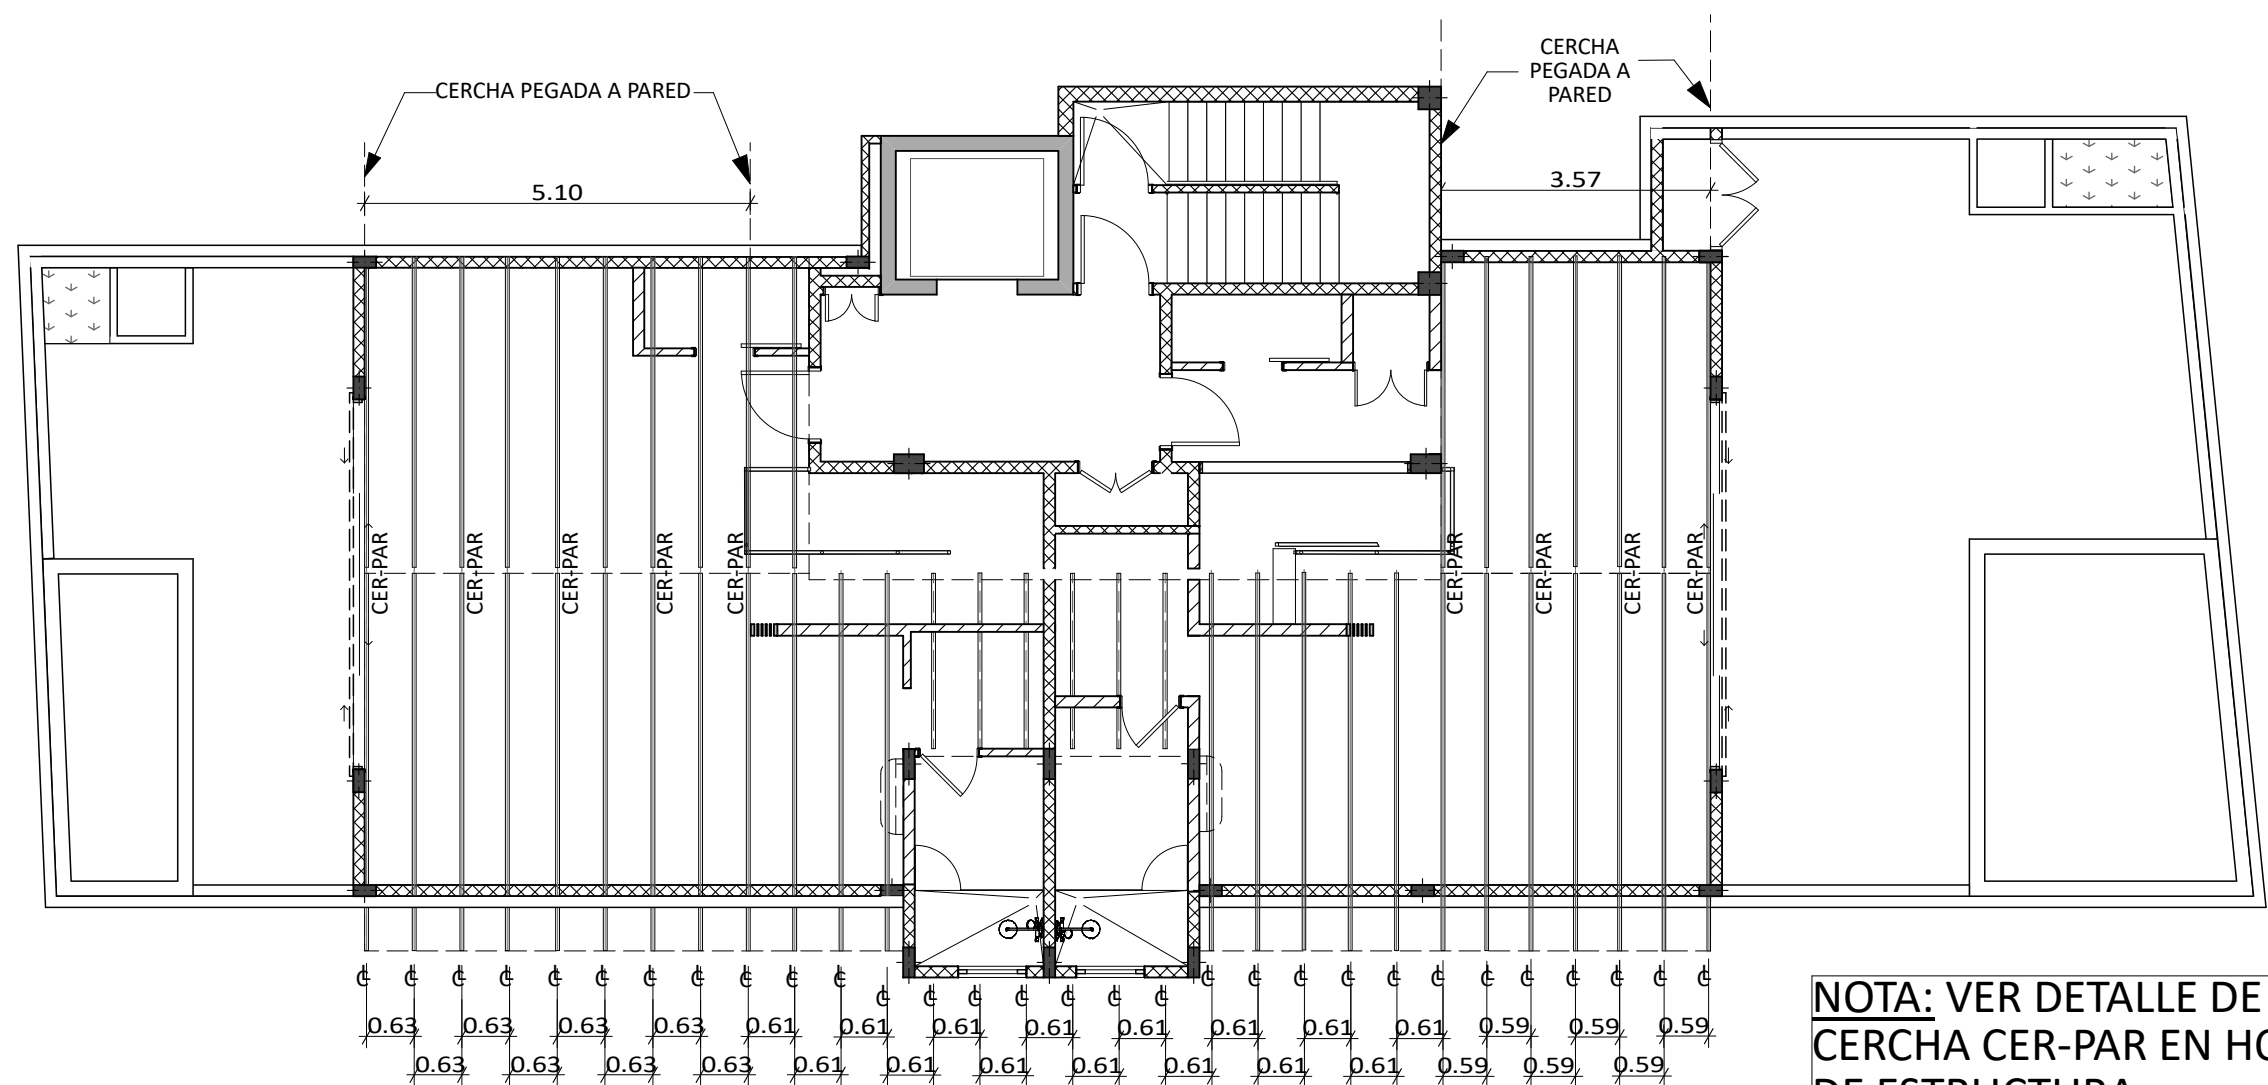

PLANTA DE CERCHAS
ESCALA 1:100

NOTA: VER DETALLE DE
CERCHA CER-PAR EN HOJAS
DE ESTRUCTURA

LEYENDA

1	CUBIERTA NUEVA DE TEJAS IMPERIALES. VISTA EN PLANTA, ELEVACION, SECCION O PROY. DE NIVEL SUPERIOR EN PLANTA.	12	BARANDA DE ACERO. VER DETALLE TÍPICO DE BARANDA D23 / A502 EN HOJA A502	23	CUBIERTA DE LOSA DE CONCRETO VER HOJAS DE ESTRUCTURA.
2	CUMBRERA NUEVA DE TEJAS IMPERIALES. VISTA EN ELEV., SECCION, PLANTA O PROY. DE NIV. SUPERIOR.	13	ESCALERA O ESCALONES + BARANDA NUEVOS, VISTOS EN PLANTA, SECCION, ELEVACION O PROYECCION.	24	BARANDA DE PARED BAJA DE BLOQUES DE CONCRETO + REP. LISO + PINT. A/C Y MOLDURA EN NIVEL 300. VER DET. D12 / 503
3	CANAL PLUVIAL. VISTO EN ELEV., SECCION, PLANTA O PROY. DE NIV. SUPERIOR. VER ESTRUCTURA S 2100.	14	ZOCALO ALTO DE CONCRETO NUEVO + DETALLE O MOLDURA SUPERIOR. VER DETALLE D19 / A503	25	SHAFT
4	ESCALERA DE GATO. VER HOJA DE ESTRUCTURA S2000 Y EN ARQUITECTURA, HOJA A302.	15	DINTEL EXTERNO DE CONCRETO. VER DETALLE D13 / A503	26	ACERA Y CORDON EXISTENTES A RESTAURAR
5	ORNAMENTALES O CELOSIA DE CONCRETO. VISTO EN ELEV., SECCION, PLANTA O PROY. DE NIV. SUPERIOR.	16	ALFEIZAR DE CONCRETO VER DETALLE D17 / A503	27	CANAL PLUVIAL DE CONCRETO. VER DETALLE EN HOJAS ESTRUCTURA S 300 Y S 2000.
6	FASCIA DE MADERA SOLIDA NUEVA. VER HOJAS DE ESTRUCTURA.	17	MOLDURA O CORNISA NUEVA DE CONCRETO SEGUN SEA EL CASO. VER DETALLE D 10 / A503	28	PISCINA O PILETA EN NIVEL 350 (VISTA EN ELEVACION, SECCION, PROYECCION O PLANTA)
7	BARANDA DE ACERO GALVANIZADO PINTADO, EN AZOTEA, SOBRE QUICHO DE 0.10m	18	ALFEIZER. VER DETALLE (D20 / A503)	29	MACETERO NUEVO DE CONCRETO. VER HOJA DE ESTRUCTURA S 1100
8	BALCON Y CANES DE H"A" NUEVOS, VISTOS EN ELEV., SECCION, PLANTA O PROY. DE NIV. SUPERIOR. VER DETALLE D18 / A503	19	HERRERIA EN PUERTA O VENTANA SEGUN SEA EL CASO	30	VACIO, O VANO ABIERTO VISTO EN ELEVACIONES O SECCIONES. (PARED VISTA EN EL FONDO, SI APLICA)
9	BARANDA NUEVA DE CONCRETO + PEDESTALES, MOLDURAS Y DETALLES	20	ACABADO DE REPELLO LISO + PINTURA. VER ESPECIFICACIONES DE ACABADOS DE PAREDES.	31	TRAGALLIZ INTEGRADO A LOSA VISTO EN PLANTA, PROYECCION O SECCION.
10	BARANDA NUEVA DE HERRERIA + ELEMENTOS Y DETALLES CON PASAMANO	21	ESTRUCTURA DE CUBIERTA VISTA (VER HOJA DE TECHO EN ARQUITECTURA Y ESTRUCTURA.)	32	QUICHO DE CONCRETO.
11	BARANDA DE PARED BAJA DE BLOQUES DE CONCRETO Y REP. LISO + PINT. A/C	22	MURO DE CONTENCIÓN + REP. LISO Y PINT. (VISTO EN SECCION O EN ELEVACION) VER ESTRUCTURA.		

NOMENCLATURA DE PAREDES


	PAREDES DE BLOQUES DE CONCRETO DE 4" O 6" + REPELLO LISO Y PINTURA AMBAS CARAS A CONSTRUIR.
	PAREDES INTERNAS DE GYPSUM DE 4" O 6" + PASTEADO + PINTURA AMBAS CARAS A CONSTRUIR.
	PAREDES BAJAS DE BLOQUES DE CONCRETO DE 4" O 6" + REPELLO LISO Y PINTURA AMBAS CARAS A CONSTRUIR.

PROYECTO

PLAZA NOVENA
PROPIEDAD DE:
PLAZA NOVENA INVESTMENT, S.A.
LOCALIZACIÓN:
ENTRE CALE NOVENA Y AVE. DEMETRIO H. BRID,
CORREGIMIENTO DE SAN FELIPE, DISTRITO DE PANAMÁ
Entre Calle Novena y Avenida Demetrio H. Brid, Corregimiento de San Felipe, Distrito de Panamá

Director de Obras y Construcciones
Municipales

Representante Legal:
DANIEL RUDASEVSKI
Cédula: E-8-118070

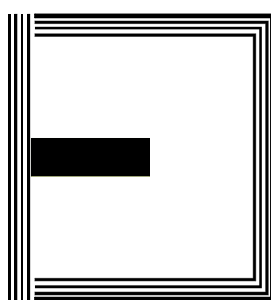


Hache
Uve S.A.
Calle Tercera N° 7-34, San Felipe, Panamá
Tel. 228-5204, Fax: 211-1573
www.hacheuve.com

N° HOJA:
A106 09

LEYENDA

1	CUBIERTA NUEVA DE TEJAS IMPERIALES. VISTA EN PLANTA, ELEVACION, SECCION O PROY. DE NIVEL SUPERIOR EN PLANTA	12	BARANDA DE ACERO, VER DETALLE TÍPICO DE BARANDA D23 / A502 EN HOJA A502	23	CUBIERTA DE LOSA DE CONCRETO VER HOJAS DE ESTRUCTURA.
2	CUMBRERA NUEVA DE TEJAS IMPERIALES. VISTA EN ELEV., SECCION, PLANTA O PROY. DE NIV. SUPERIOR.	13	ESCALERA O ESCALONES + BARANDA NUEVOS, VISTOS EN PLANTA, SECCION ELEVACION O PROYECCION	24	BARANDA DE PARED BAJA DE BLOQUES DE CONCRETO + REP. LISO + PINT. A/C Y MOLDURA EN NIVEL 300. VER DET. D12 / 503.
3	CANAL PLUVIAL. VISTO EN ELEV., SECCION, PLANTA O PROY. DE NIV. SUPERIOR. VER ESTRUCTURA S 2100.	14	ZOCALO ALTO DE CONCRETO NUEVO + DETALLE O MOLDURA SUPERIOR, VER DETALLE D19 / A503	25	SHAFT
4	ESCALERA DE GATO. VER HOJA DE ESTRUCTURA S2000 Y EN ARQUITECTURA, HOJA A302.	15	DINTEL EXTERNO DE CONCRETO. VER DETALLE D13 / A503	26	ACERA Y CORDON EXISTENTES A RESTAURAR
5	ORNAMENTALES O CELOSIA DE CONCRETO. VISTO EN ELEV., SECCION, PLANTA O PROY. DE NIV. SUPERIOR.	16	ALFEIZAR DE CONCRETO VER DETALLE D17 / A503	27	CANAL PLUVIAL DE CONCRETO. VER DETALLE EN HOJAS ESTRUCTURA S 300 Y S 2000.
6	ESCALA DE MADERA SOLIDA NUEVA. VER HOJAS DE ESTRUCTURA.	17	MOLDURA O CORNISA NUEVA DE CONCRETO SEGUN SEA EL CASO. VER DETALLE D 10 / A503	28	PISCINA, O PILETA EN NIVEL 350 (VISTA EN ELEVACION, SECCION, PROYECCION O PLANTA)
7	BARANDA DE ACERO GALVANIZADO PINTADO, EN AZOTEA, SOBRE QUICHO DE 0.10m	18	ALFEIZER, VER DETALLE (D20 / A503)	29	MACETERO NUEVO DE CONCRETO. VER HOJA DE ESTRUCTURA S 1100
8	BALCON Y CANES DE H*A* NUEVOS, VISTOS EN ELEV., SECCION, PLANTA O PROY. DE NIV. SUPERIOR, VER DETALLE D18 / A503	19	HERRERIA EN PUERTA O VENTANA SEGUN SEA EL CASO	30	VACIO, O VANO ABIERTO VISTO EN ELEVACIONES O SECCIONES (PARED VISTA EN EL FONDO, SI APLICA)
9	BARANDA NUEVA DE CONCRETO + PEDESTALES, MOLDURAS Y DETALLES	20	ACABADO DE REPELLO LISO + PINTURA. VER ESPECIFICACIONES DE ACABADOS DE PAREDES.	31	TRAGALUZ INTEGRADO A LOSA VISTO EN PLANTA, PROYECCION O SECCION.
10	BARANDA NUEVA DE HERRERIA + ELEMENTOS Y DETALLES CON PASAMANO	21	ESTRUCTURA DE CUBIERTA VISTA (VER HOJA DE TECHO EN ARQUITECTURA Y ESTRUCTURA)	32	QUICHO DE CONCRETO.
11	BARANDA DE PARED BAJA DE BLOQUES DE CONCRETO Y REP. LISO + PINT. A/C	22	MURO DE CONTENCIÓN + REP. LISO Y PINT. (VISTO EN SECCION O EN ELEVACION) VER ESTRUCTURA		

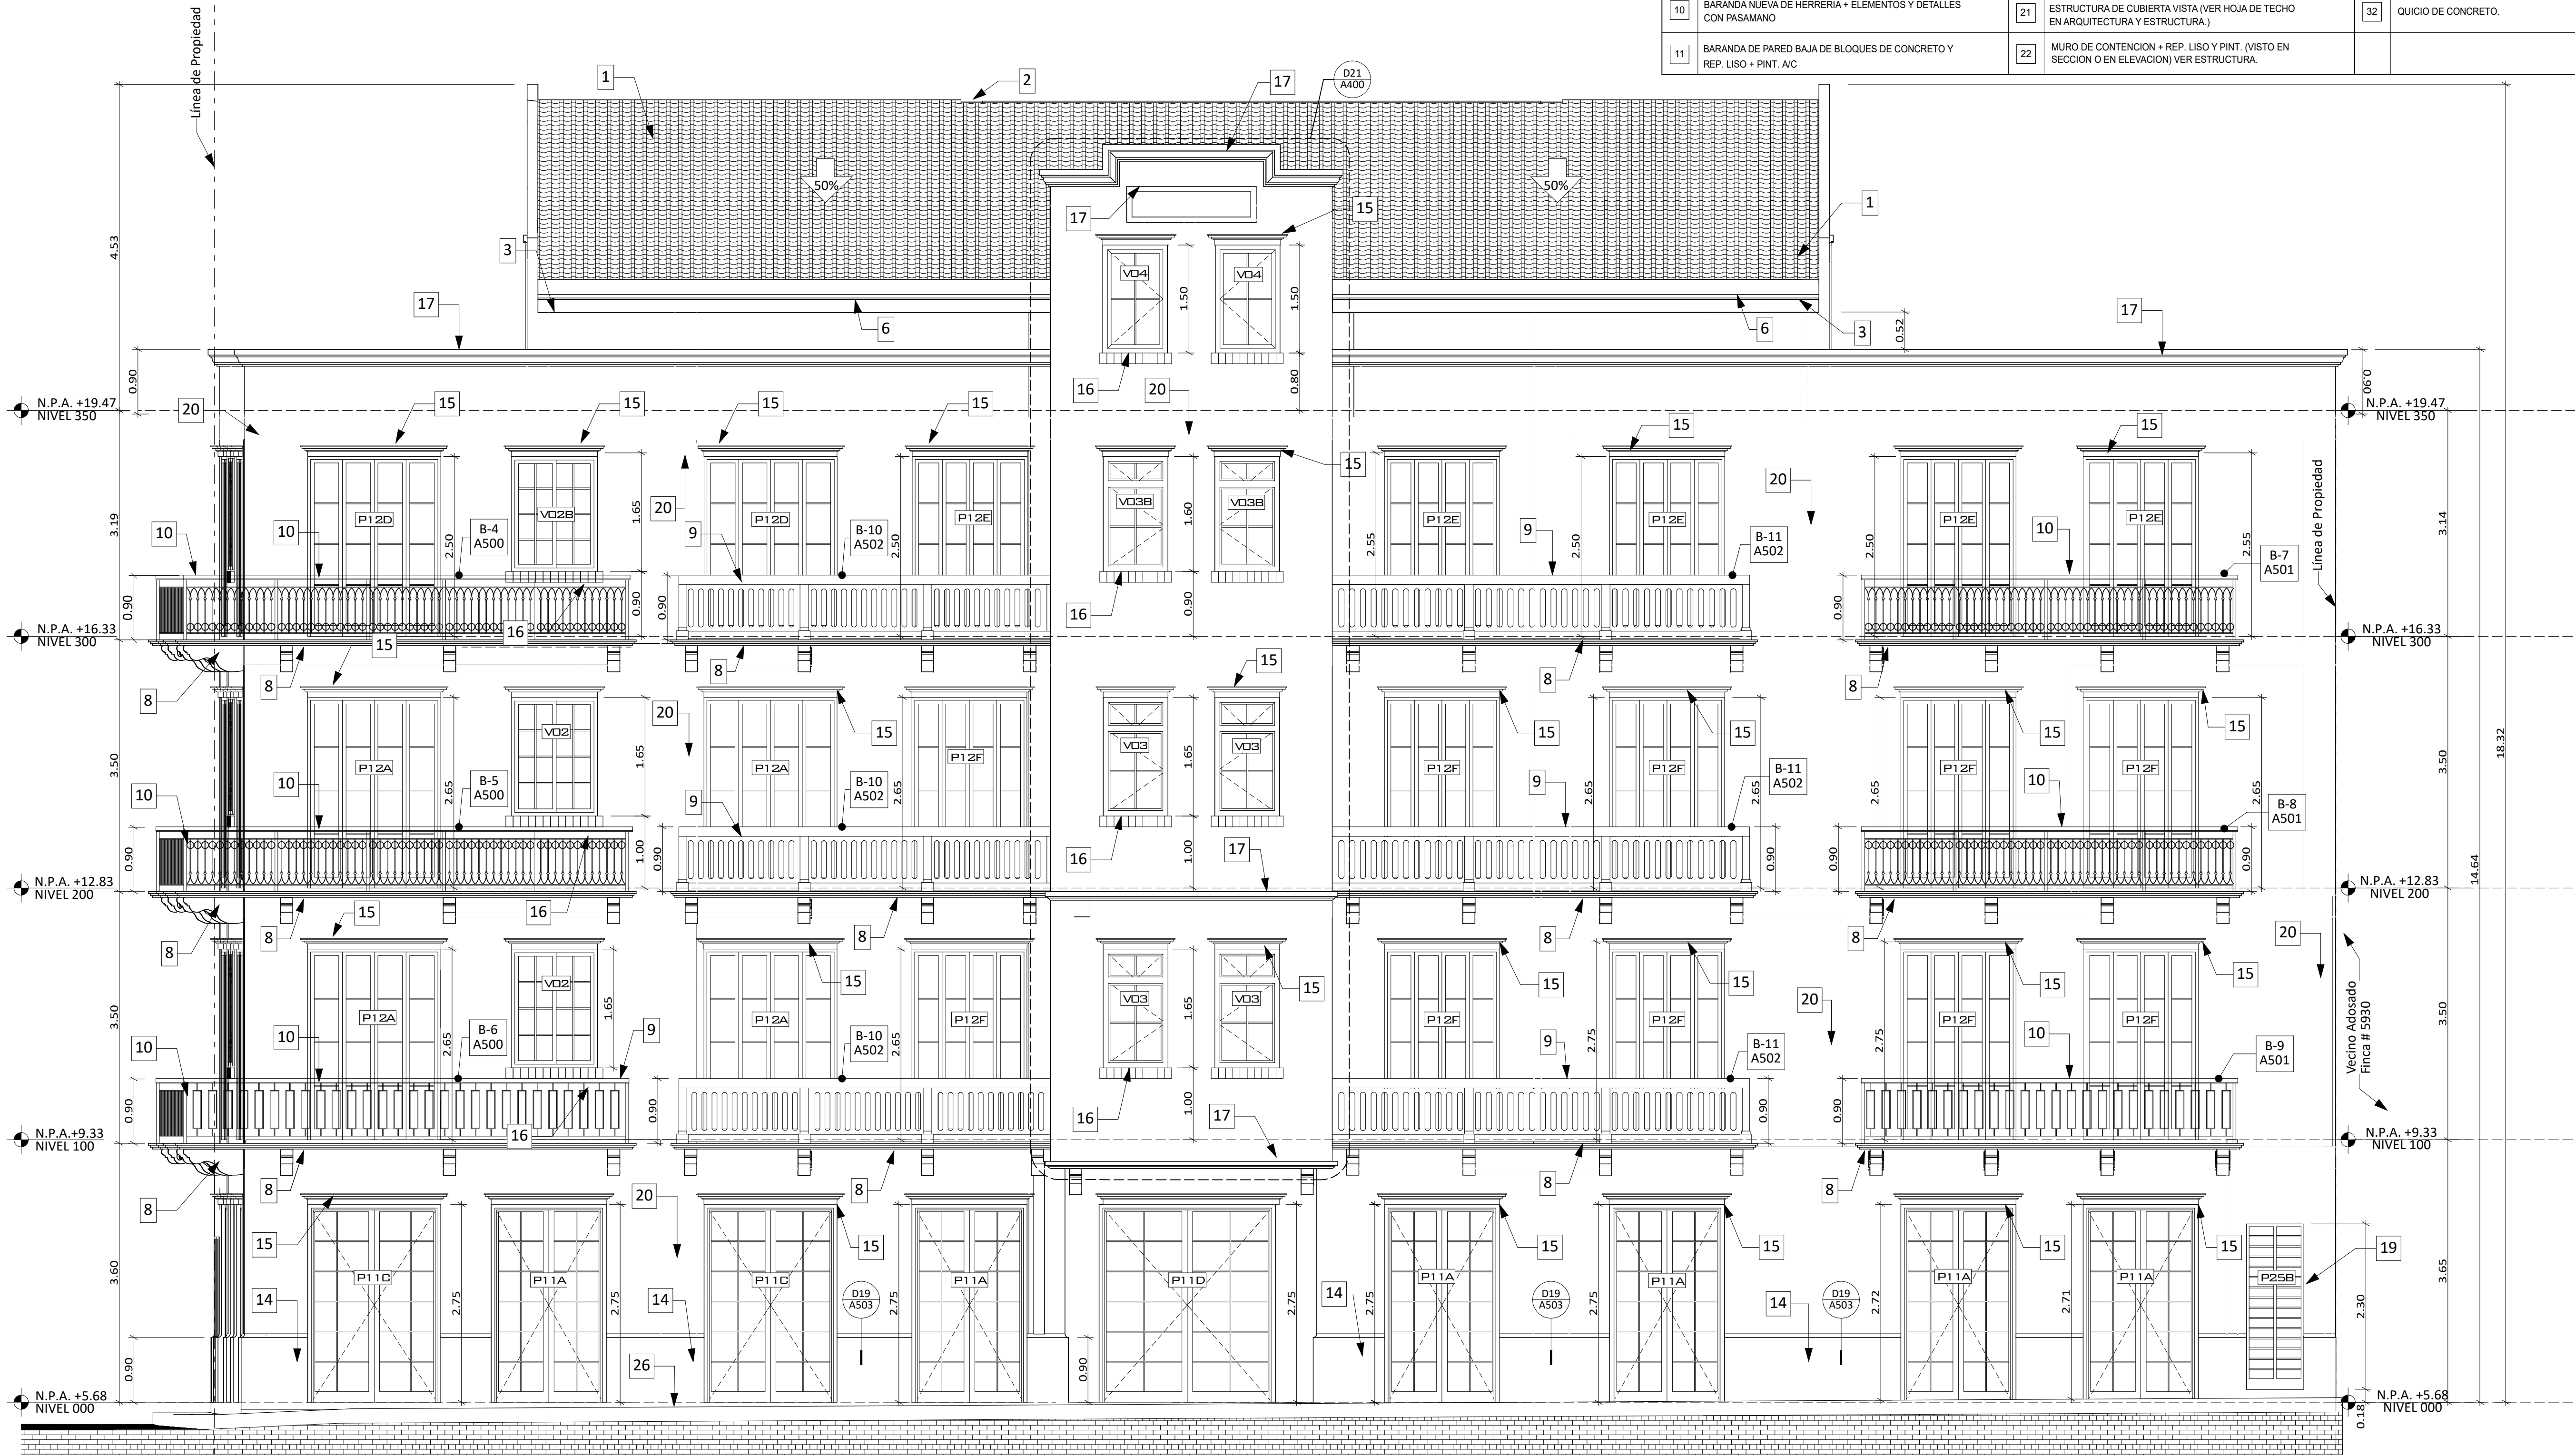

FACHADA HACIA AVENIDA DEMETRIO H. BRID

ESCALA 1:50

0273R2016

DESARROLLO:
J. E.
ESTRUCTURA:
ING. ROBERTO DAM
ARQUITECTURA:
ARQ. HILDEGARD VÁSQUEZ
FECHA:
DICIEMBRE 2018

PROYECTO

PLAZA NOVENA

PROPIEDAD DE:
PLAZA NOVENA INVESTMENT, S.A.
LOCALIZACIÓN:
ENTRE CALE NOVENA Y AVE. DEMETRIO H. BRID,
CORREGIMIENTO DE SAN FELIPE, DISTRITO DE PANAMÁ
Entre Calle Novena y Avenida Demetrio H. Brid, Corregimiento de San Felipe, Distrito de Panamá

Director de Obras y Construcciones
Municipales

Representante Legal:
DANIEL RUDASEVSKI
Cédula: E-8-118070

Hache
Uve S.A.

Calle Tercera N° 7-34, San Felipe, Panamá
Tel. 228-5204, Fax: 211-1573
www.hacheuve.com

N° HOJA:
A200 10

0273R2016

DESARROLLO:
J.E.
ESTRUCTURA:
ING. ROBERTO DAM
ARQUITECTURA:
ARQ. HILDEGARD VÁSQUEZ
FECHA:
DICIEMBRE 2018

PROYECTO


PLAZA NOVENA

PROPIEDAD DE:
PLAZA NOVENA INVESTMENT, S.A.
LOCALIZACIÓN:
ENTRE CALE NOVENA Y AVE. DEMETRIO H. BRID,
CORREGIMIENTO DE SAN FELIPE, DISTRITO DE PANAMÁ

El plano es propiedad del arquitecto y no
puede ser alterado o modificado sin su
consentimiento previo, por escrito.

Director de Obras y Construcciones
Municipales

Representante Legal:
DANIEL RUDASEVSKI
Cédula: E-8-118070

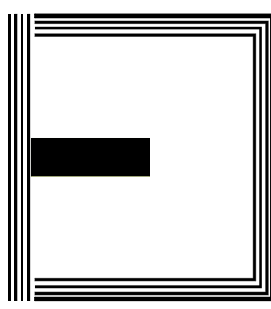


Hache
Uve S.A.

Calle Tercera N° 7-34, San Felipe, Panamá
Tel. 228-5204, Fax: 211-1573
www.hacheuve.com

N° HOJA:


A201 11

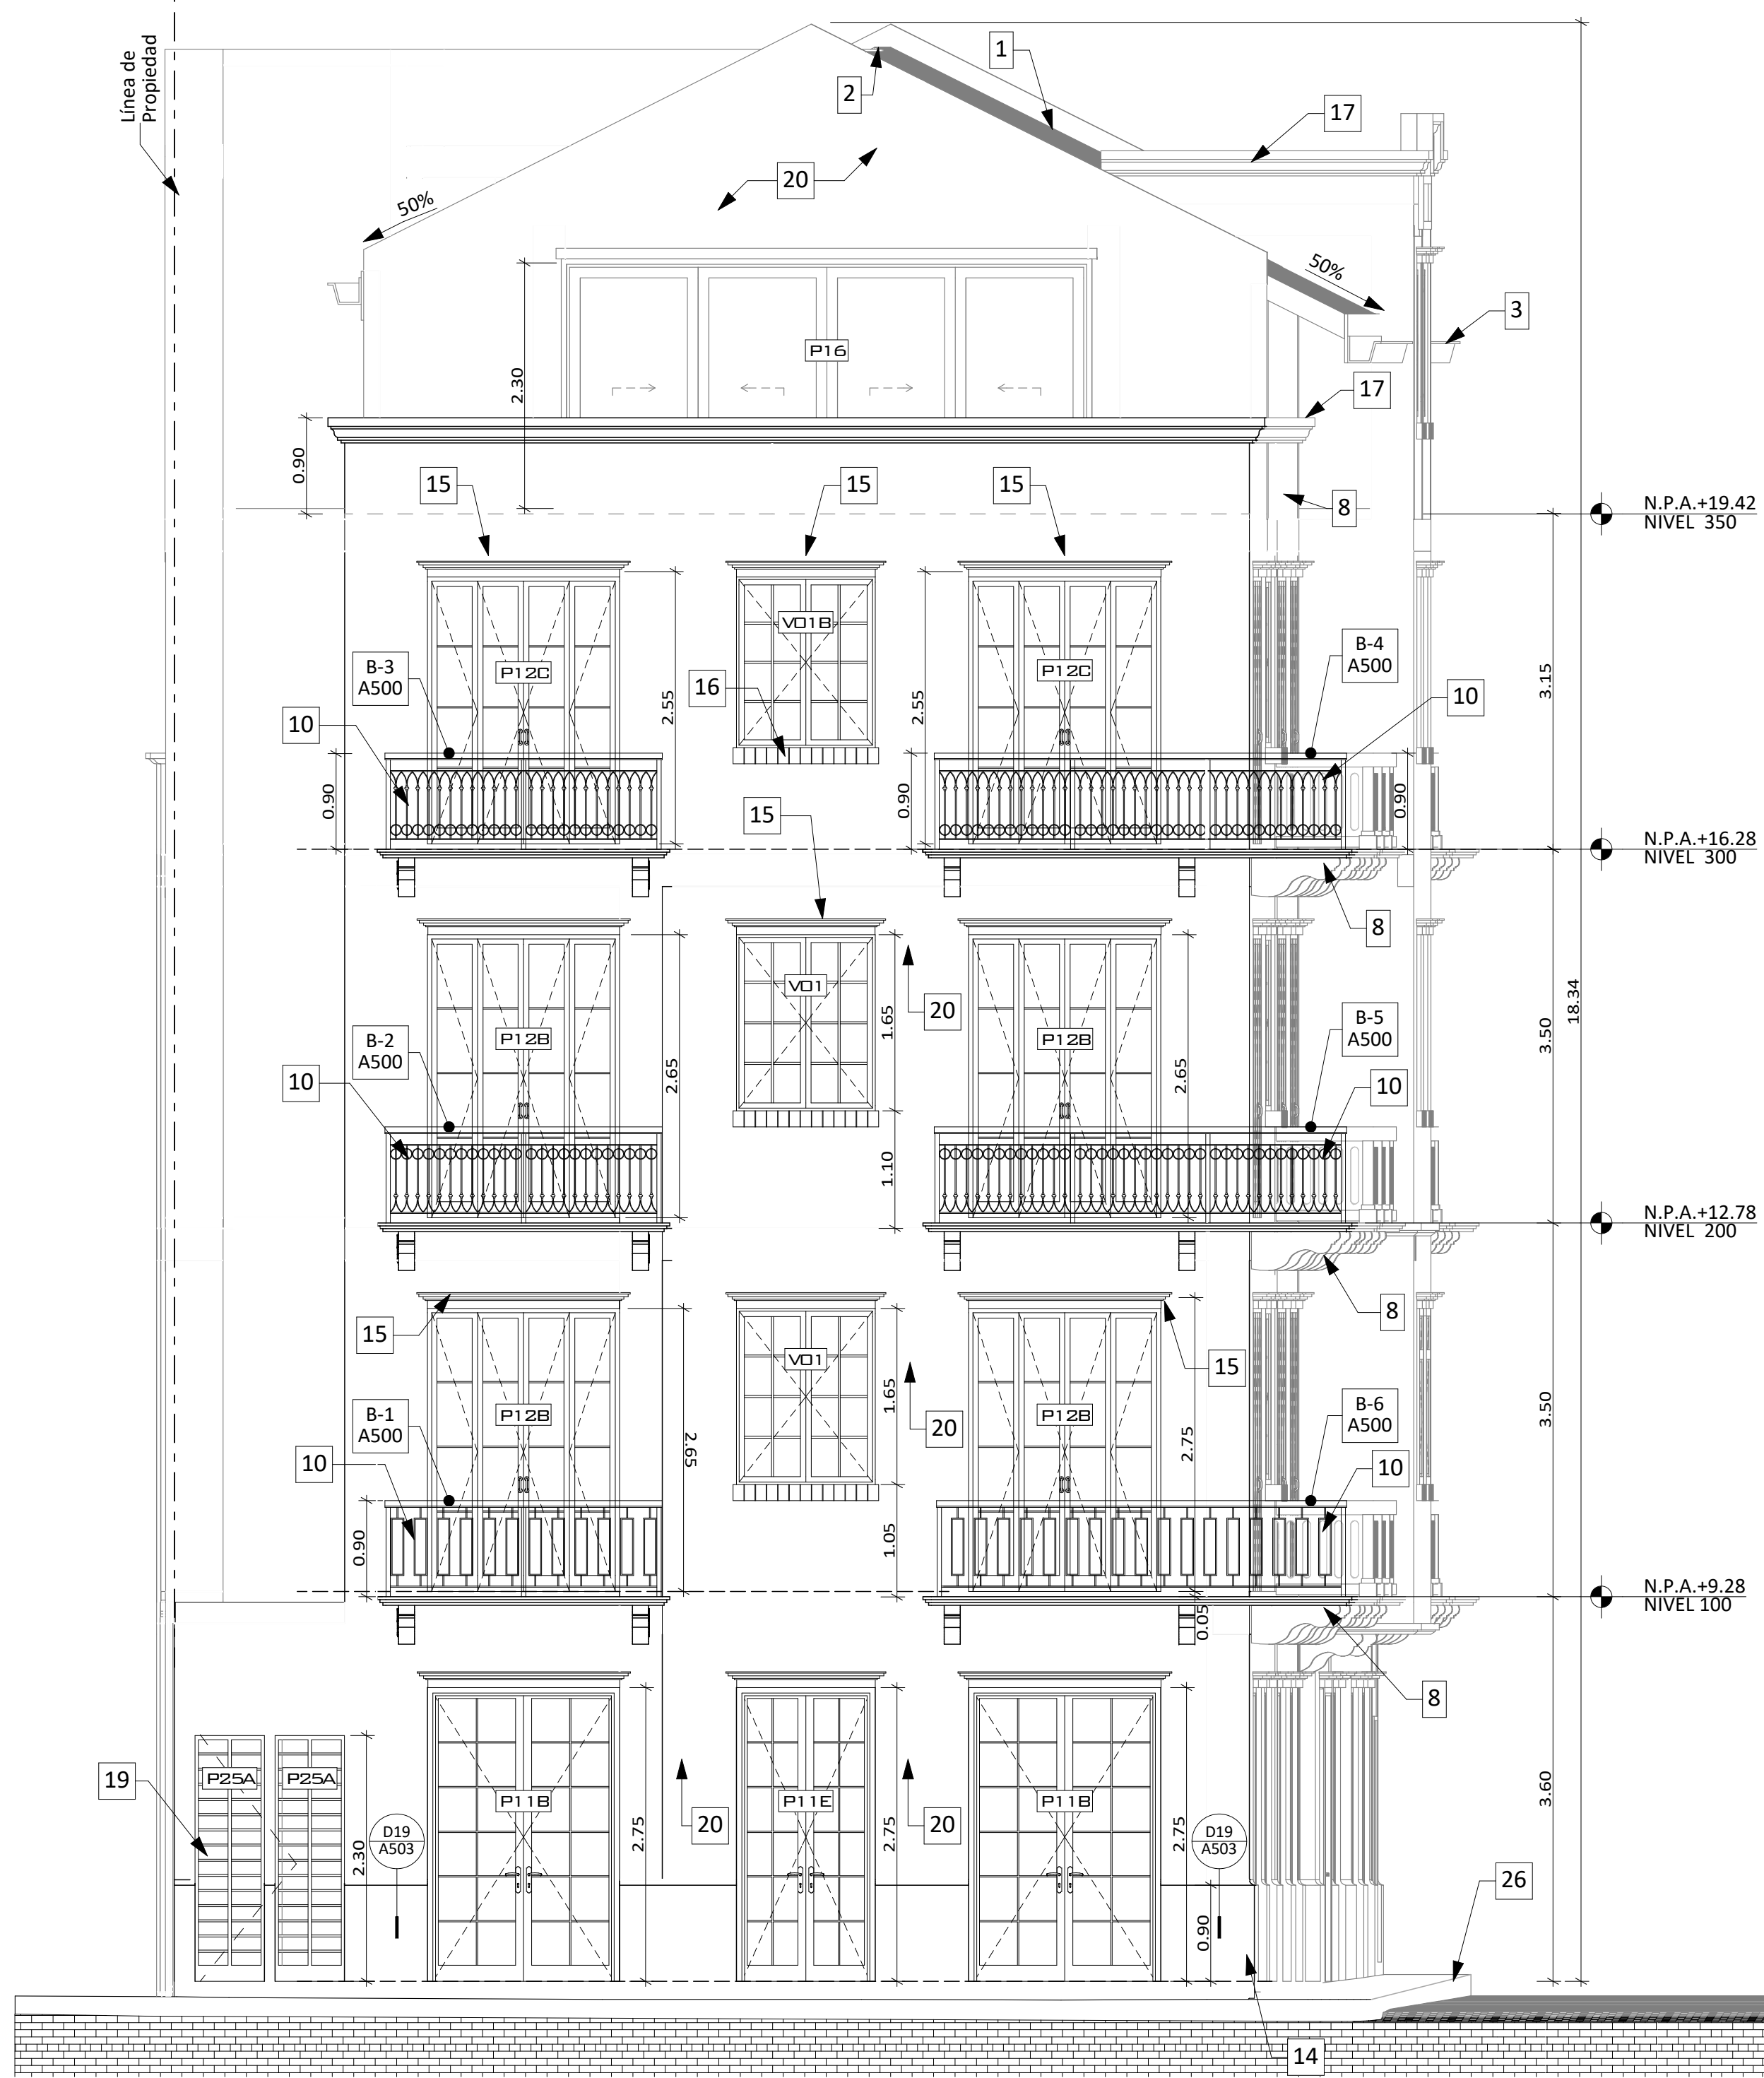

FACHADA HACIA CALLE NOVENA
ESCALA 1:50

LEYENDA


1	CUBIERTA NUEVA DE TEJAS IMPERIALES VISTA EN PLANTA, ELEVACION, SECCION O PROY. DE NIVEL SUPERIOR EN PLANTA	12	BARANDA DE ACERO. VER DETALLE TÍPICO DE BARANDA D23 / A502 EN HOJA A502	23	CUBIERTA DE LOSA DE CONCRETO VER HOJAS DE ESTRUCTURA.
2	CUMBRERA NUEVA DE TEJAS IMPERIALES. VISTA EN ELEV., SECCION, PLANTA O PROY. DE NIV. SUPERIOR.	13	ESCALERA O ESCALONES + BARANDA NUEVOS, VISTOS EN PLANTA, SECCION ELEVACION O PROYECCION.	24	BARANDA DE PARED BAJA DE BLOQUES DE CONCRETO + REP. LISO + PINT. A/C Y MOLDURA EN NIVEL 300. VER DET. D12 / 503
3	CANAL PLUVIAL. VISTO EN ELEV., SECCION, PLANTA O PROY. DE NIV. SUPERIOR. VER ESTRUCTURA S 2100.	14	ZOCALO ALTO DE CONCRETO NUEVO + DETALLE O MOLDURA SUPERIOR. VER DETALLE D19 / A503	25	SHAFT
4	ESCALERA DE GATO. VER HOJA DE ESTRUCTURA S2000 Y EN ARQUITECTURA. HOJA A302.	15	DINTEL EXTERNO DE CONCRETO. VER DETALLE D13 / A503	26	ACERA Y CORDON EXISTENTES A RESTAURAR
5	ORNAMENTALES O CELOSIA DE CONCRETO. VISTO EN ELEV., SECCION, PLANTA O PROY. DE NIV. SUPERIOR.	16	ALFEIZER DE CONCRETO. VER DETALLE D17 / A503	27	CANAL PLUVIAL DE CONCRETO. VER DETALLE EN HOJAS ESTRUCTURA S 300 Y S 2000.
6	ESCALERA DE MADERA SOLIDA NUEVA. VER HOJAS DE ESTRUCTURA.	17	MOLDURA O CORNISA NUEVA DE CONCRETO SEGUN SEA EL CASO. VER DETALLE D 10 / A503	28	PISCINA. O PILETA EN NIVEL 350 (VISTA EN ELEVACION, SECCION, PROYECCION O PLANTA)
7	BARANDA DE ACERO GALVANIZADO PINTADO, EN AZOTEA, SOBRE QUICIO DE 0.10m	18	ALFEIZER. VER DETALLE (D20 / A503)	29	MACETERO NUEVO DE CONCRETO. VER HOJA DE ESTRUCTURA S 1100
8	BALCON Y CANES DE H'A' NUEVOS, VISTOS EN ELEV., SECCION, PLANTA O PROY. DE NIV. SUPERIOR. VER DETALLE D16 / A503	19	HERRERIA EN PUERTA O VENTANA SEGUN SEA EL CASO	30	VACIO, O VANO ABIERTO VISTO EN ELEVACIONES O SECCIONES. (PARED VISTA EN EL FONDO, SI APLICA)
9	BARANDA NUEVA DE CONCRETO + PEDESTALES, MOLDURAS Y DETALLES	20	ACABADO DE REPELLO LISO + PINTURA. VER ESPECIFICACIONES DE ACABADOS DE PAREDES.	31	TRAGALUZ INTEGRADO A LOSA VISTO EN PLANTA, PROYECCION O SECCION.
10	BARANDA NUEVA DE HERRERIA + ELEMENTOS Y DETALLES CON PASAMANO	21	ESTRUCTURA DE CUBIERTA VISTA (VER HOJA DE TECHO EN ARQUITECTURA Y ESTRUCTURA.)	32	QUICIO DE CONCRETO.
11	BARANDA DE PARED BAJA DE BLOQUES DE CONCRETO Y REP. LISO + PINT. A/C	22	MURO DE CONTENCIÓN + REP. LISO Y PINT. (VISTO EN SECCION O EN ELEVACION) VER ESTRUCTURA.		

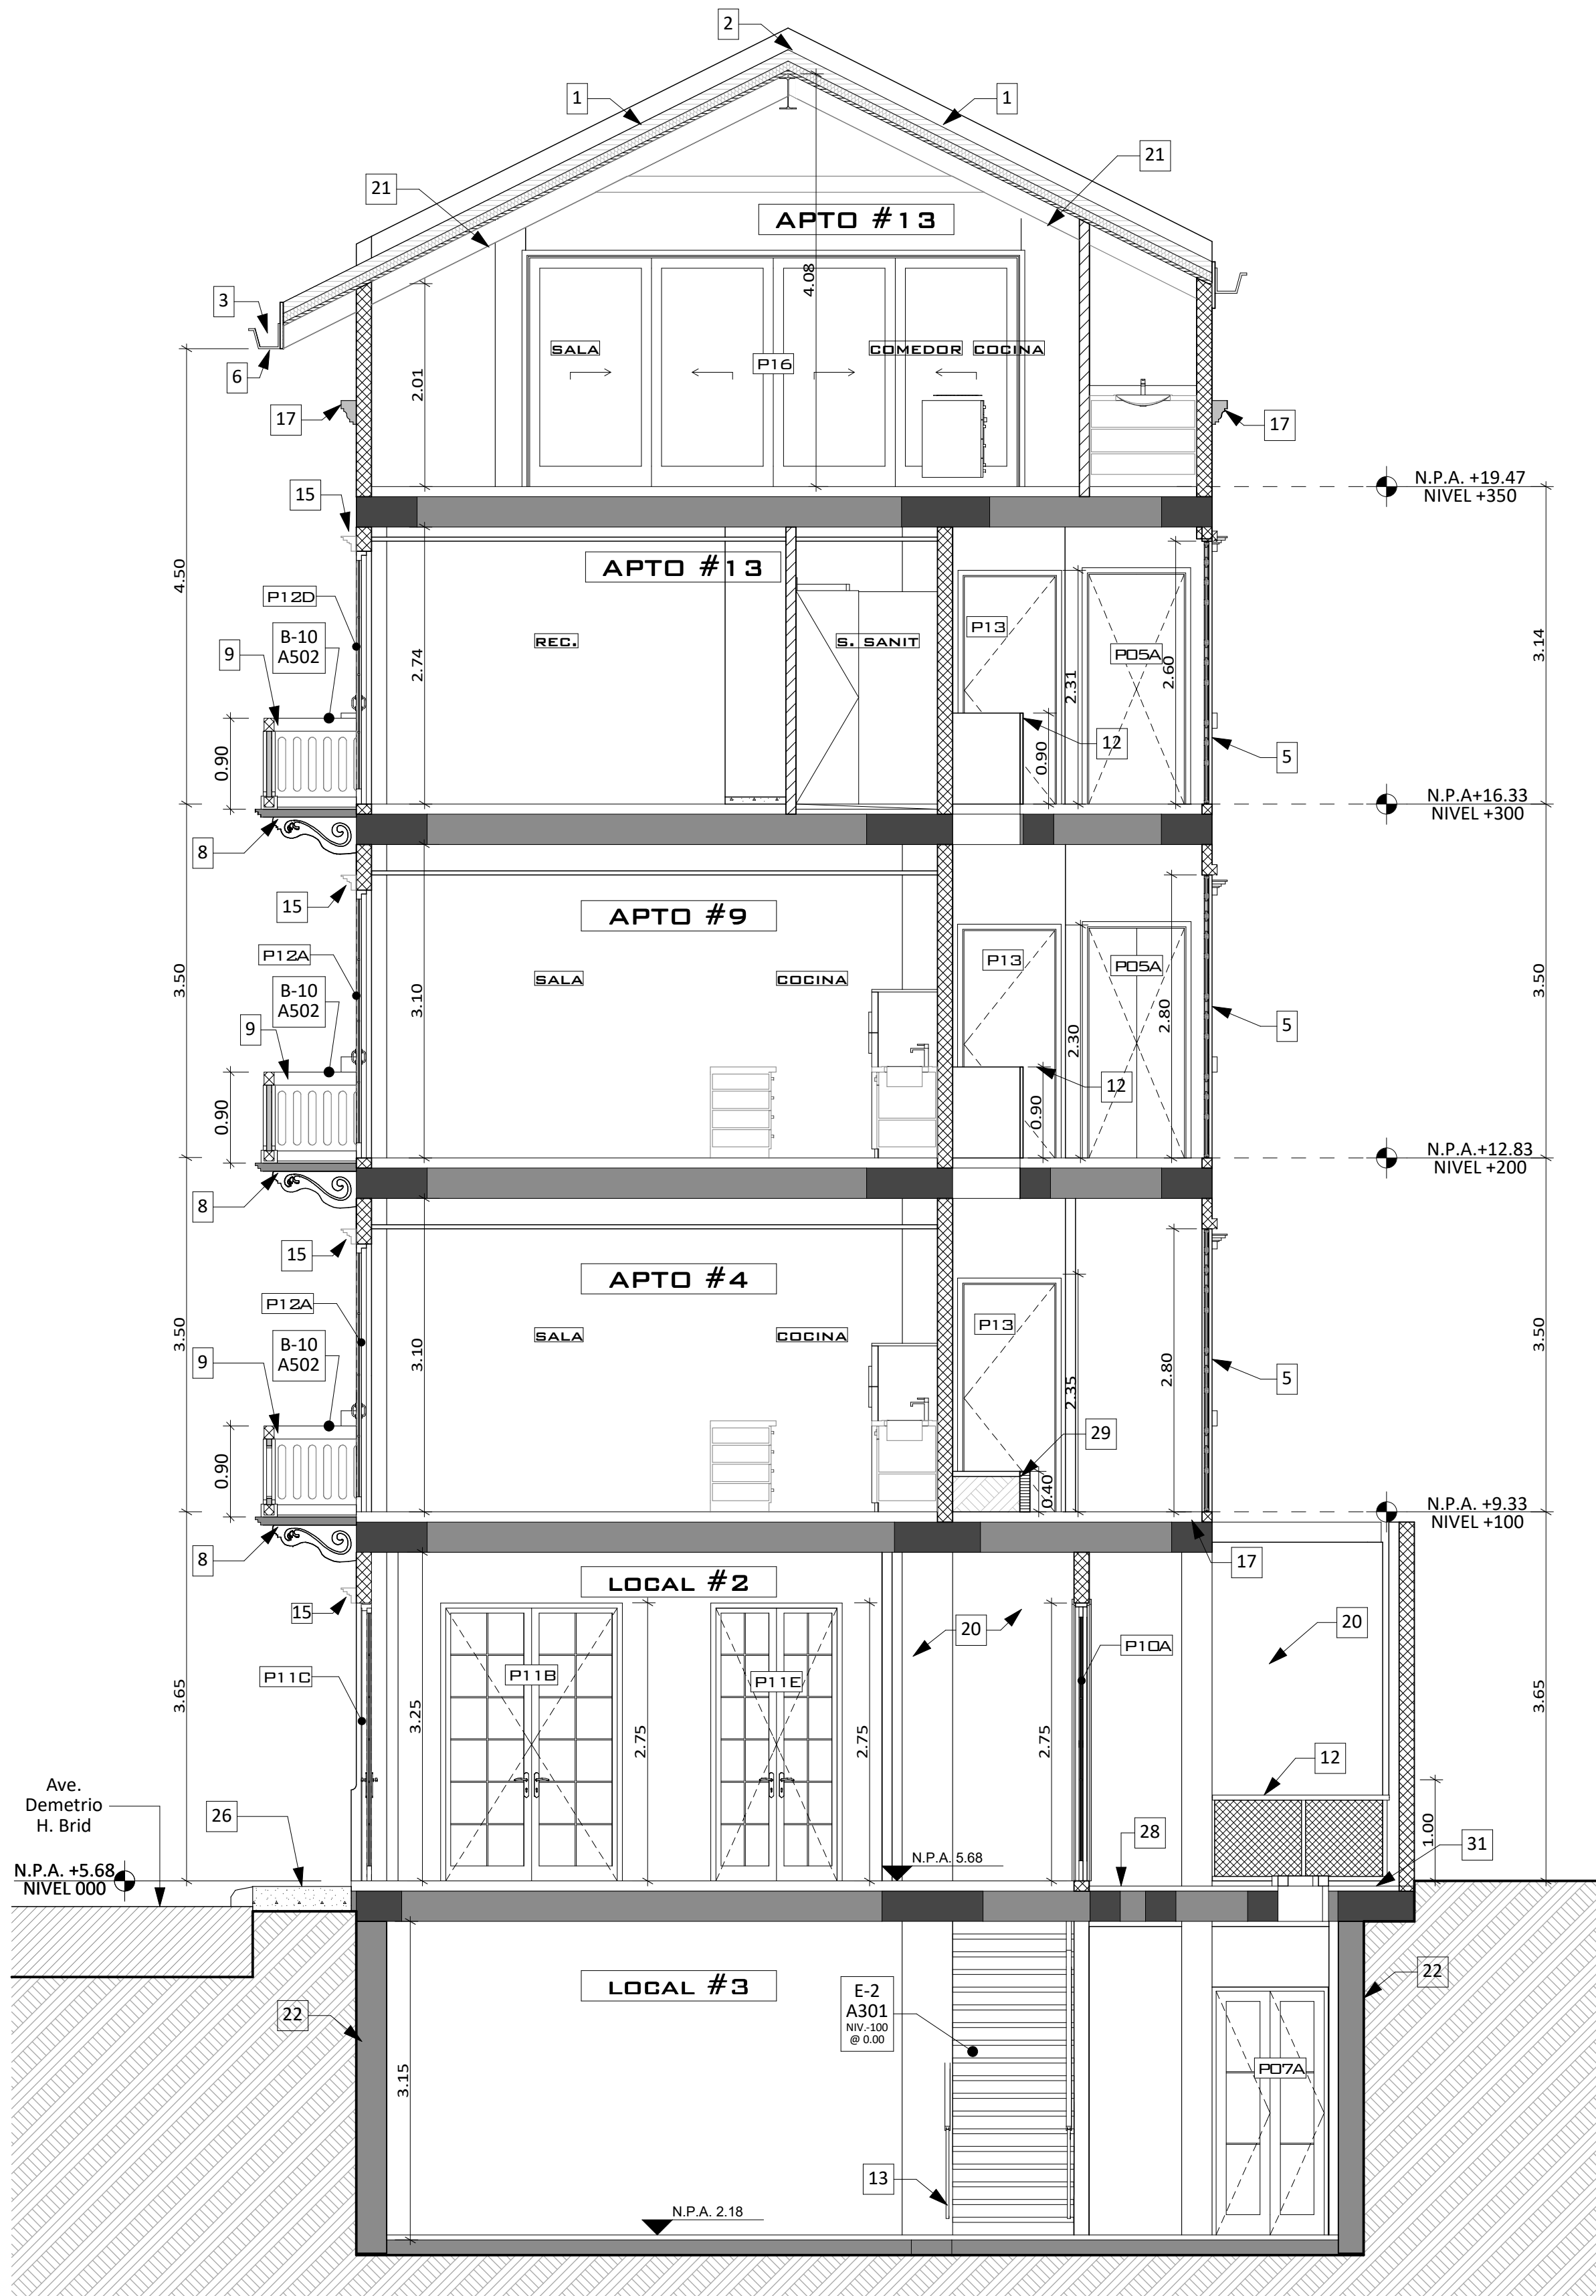

SECCIÓN TRANSVERSAL 02
ESCALA 1:50

0273R2016

DESARROLLO:
J.E.
ESTRUCTURA:
ING. ROBERTO DAM
ARQUITECTURA:
ARQ. HILDEGARD VÁSQUEZ
FECHA:
DICIEMBRE 2018

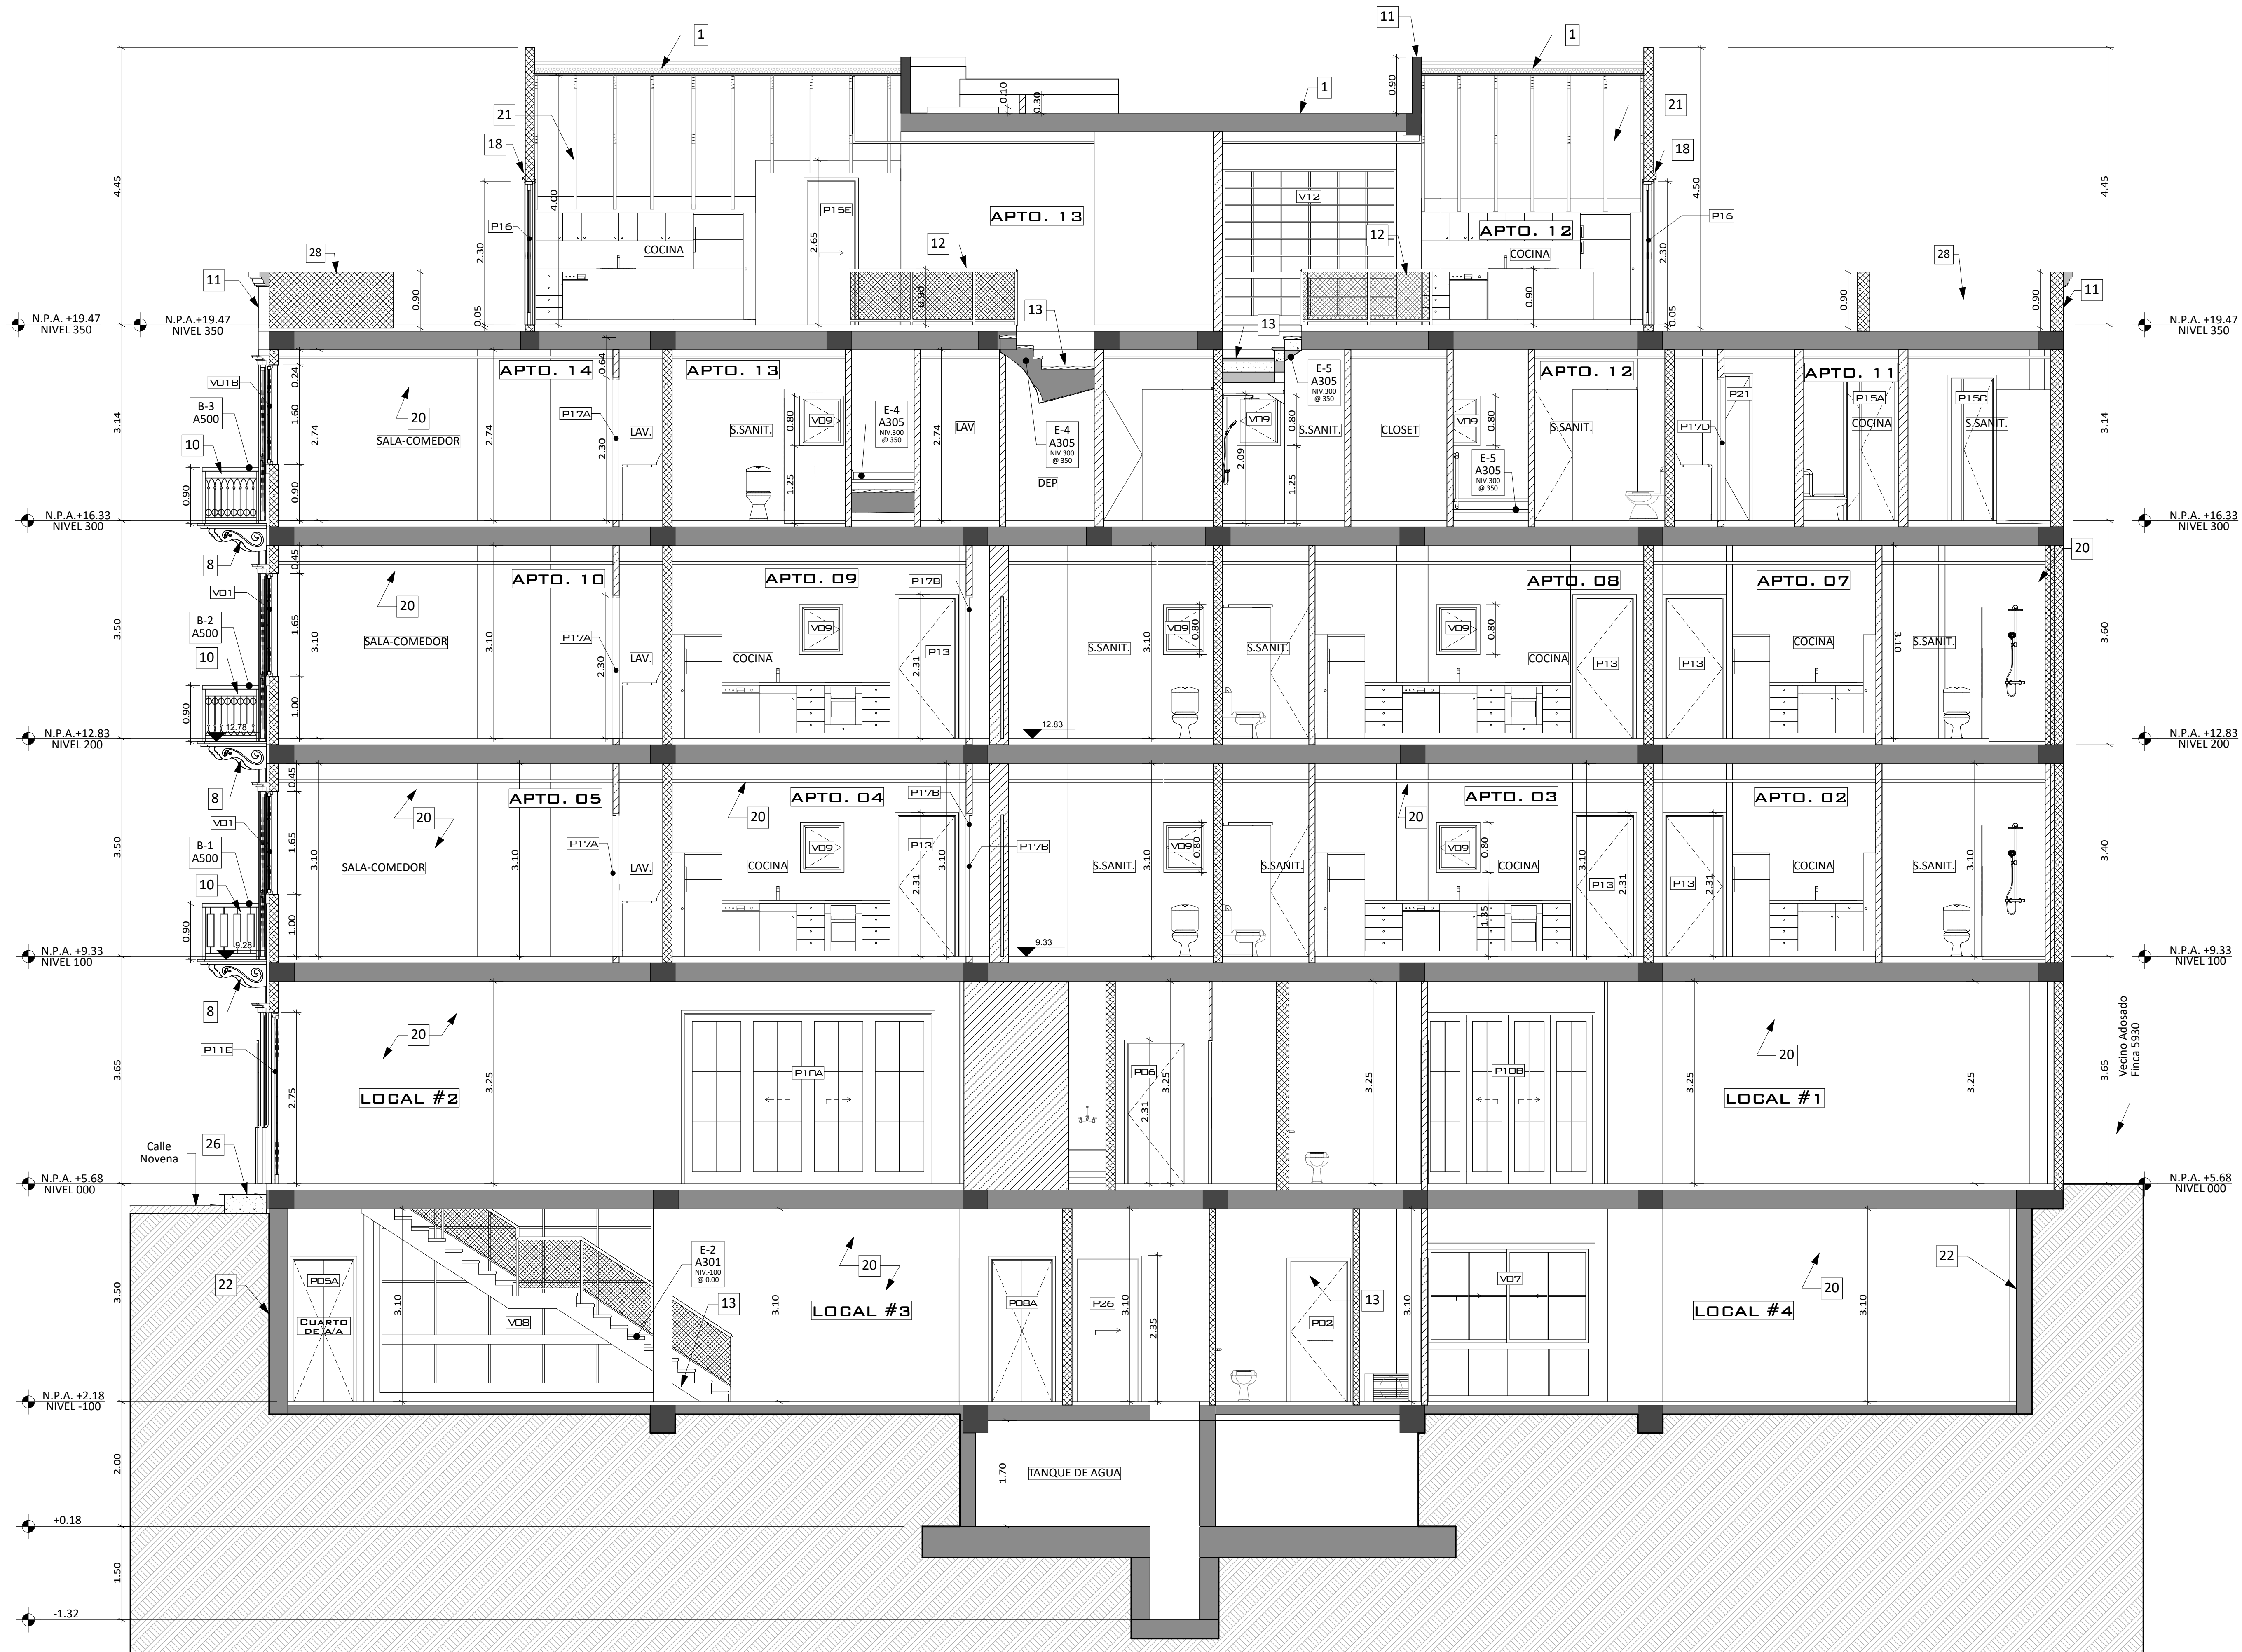

SECCIÓN LONGITUDINAL 01
ESCALA 1:50

NOTA: LA LEYENDA ES IGUAL A LA DE PÁGINA ANTERIOR

PROYECTO

PLAZA NOVENA
PROPIEDAD DE:
PLAZA NOVENA INVESTMENT, S.A.
LOCALIZACIÓN:
ENTRE CALE NOVENA Y AVE. DEMETRIO H. BRID,
CORREGIMIENTO DE SAN FELIPE, DISTRITO DE PANAMÁ

El plano es propiedad del arquitecto y no
puede ser alterado o modificado sin su
consentimiento previo, por escrito.

Director de Obras y Construcciones
Municipales

Representante Legal:
DANIEL RUDASEVSKI
Cédula: E-8-118070

Hache Uve S.A.
Calle Tercera N° 7-34, San Felipe, Panamá
Tel. 228-5204, Fax: 211-1573
www.hacheuve.com

N° HOJA:
A202 12

0273R2016

DESARROLLO:

J.E.

ESTRUCTURA:


ING. ROBERTO DAM

ARQUITECTURA:

ARQ. HILDEGARD VÁSQUEZ

FECHA:

DICIEMBRE 2018

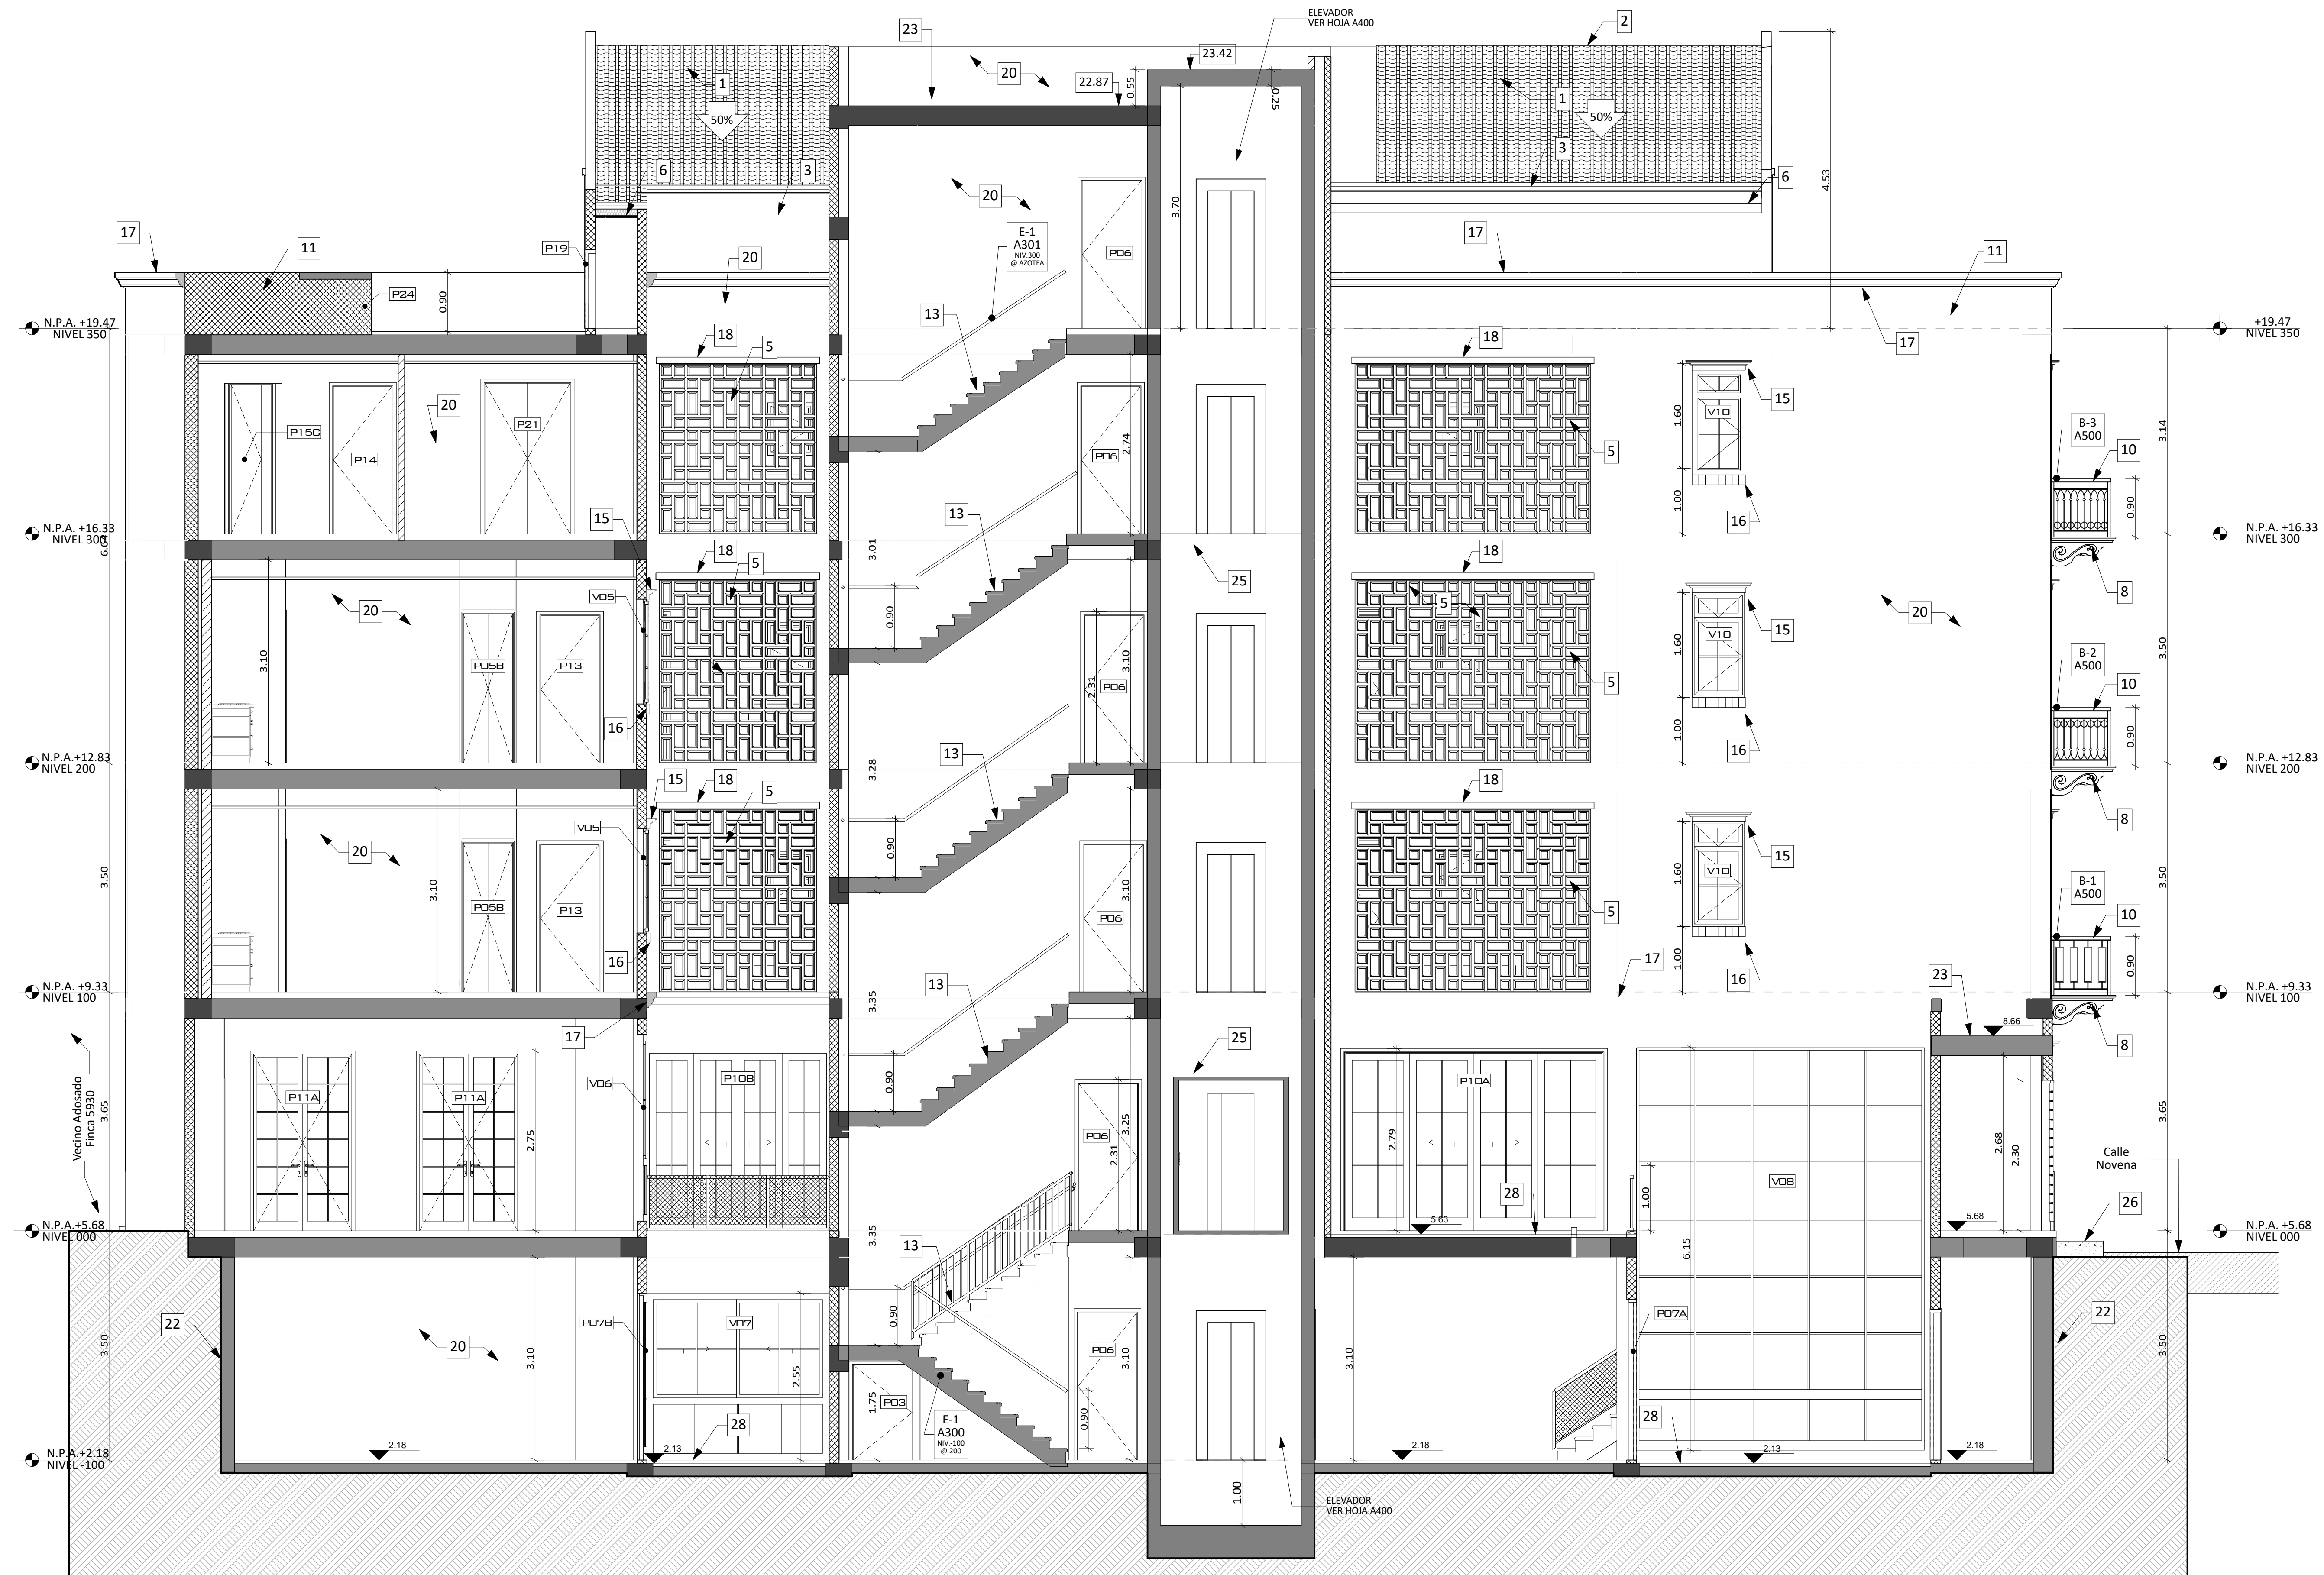

SECCIÓN LONGITUDINAL 04

ESCALA 1:50

NOTA: LA LEYENDA ES IGUAL A LA DE PÁGINA SIGUIENTE.

PROYECTO

PLAZA NOVENA

PROPIEDAD DE:

PLAZA NOVENA INVESTMENT, S.A.

LOCALIZACIÓN:

ENTRE CALE NOVENA Y AVE. DEMETRIO H. BRID,

CORREGIMIENTO DE SAN FELIPE, DISTRITO DE PANAMÁ


El plano es propiedad del arquitecto y no puede ser alterado o modificado sin su consentimiento previo, por escrito.

Director de Obras y Construcciones Municipales


Representante Legal:
DANIEL RUDASEVSKI
Cédula: E-8-118070

Hache Uve S.A.
Calle Tercera N° 7-34, San Felipe, Panamá
Tel. 228-5204, Fax: 211-1573
www.hacheuve.com

N° HOJA:
A203 13

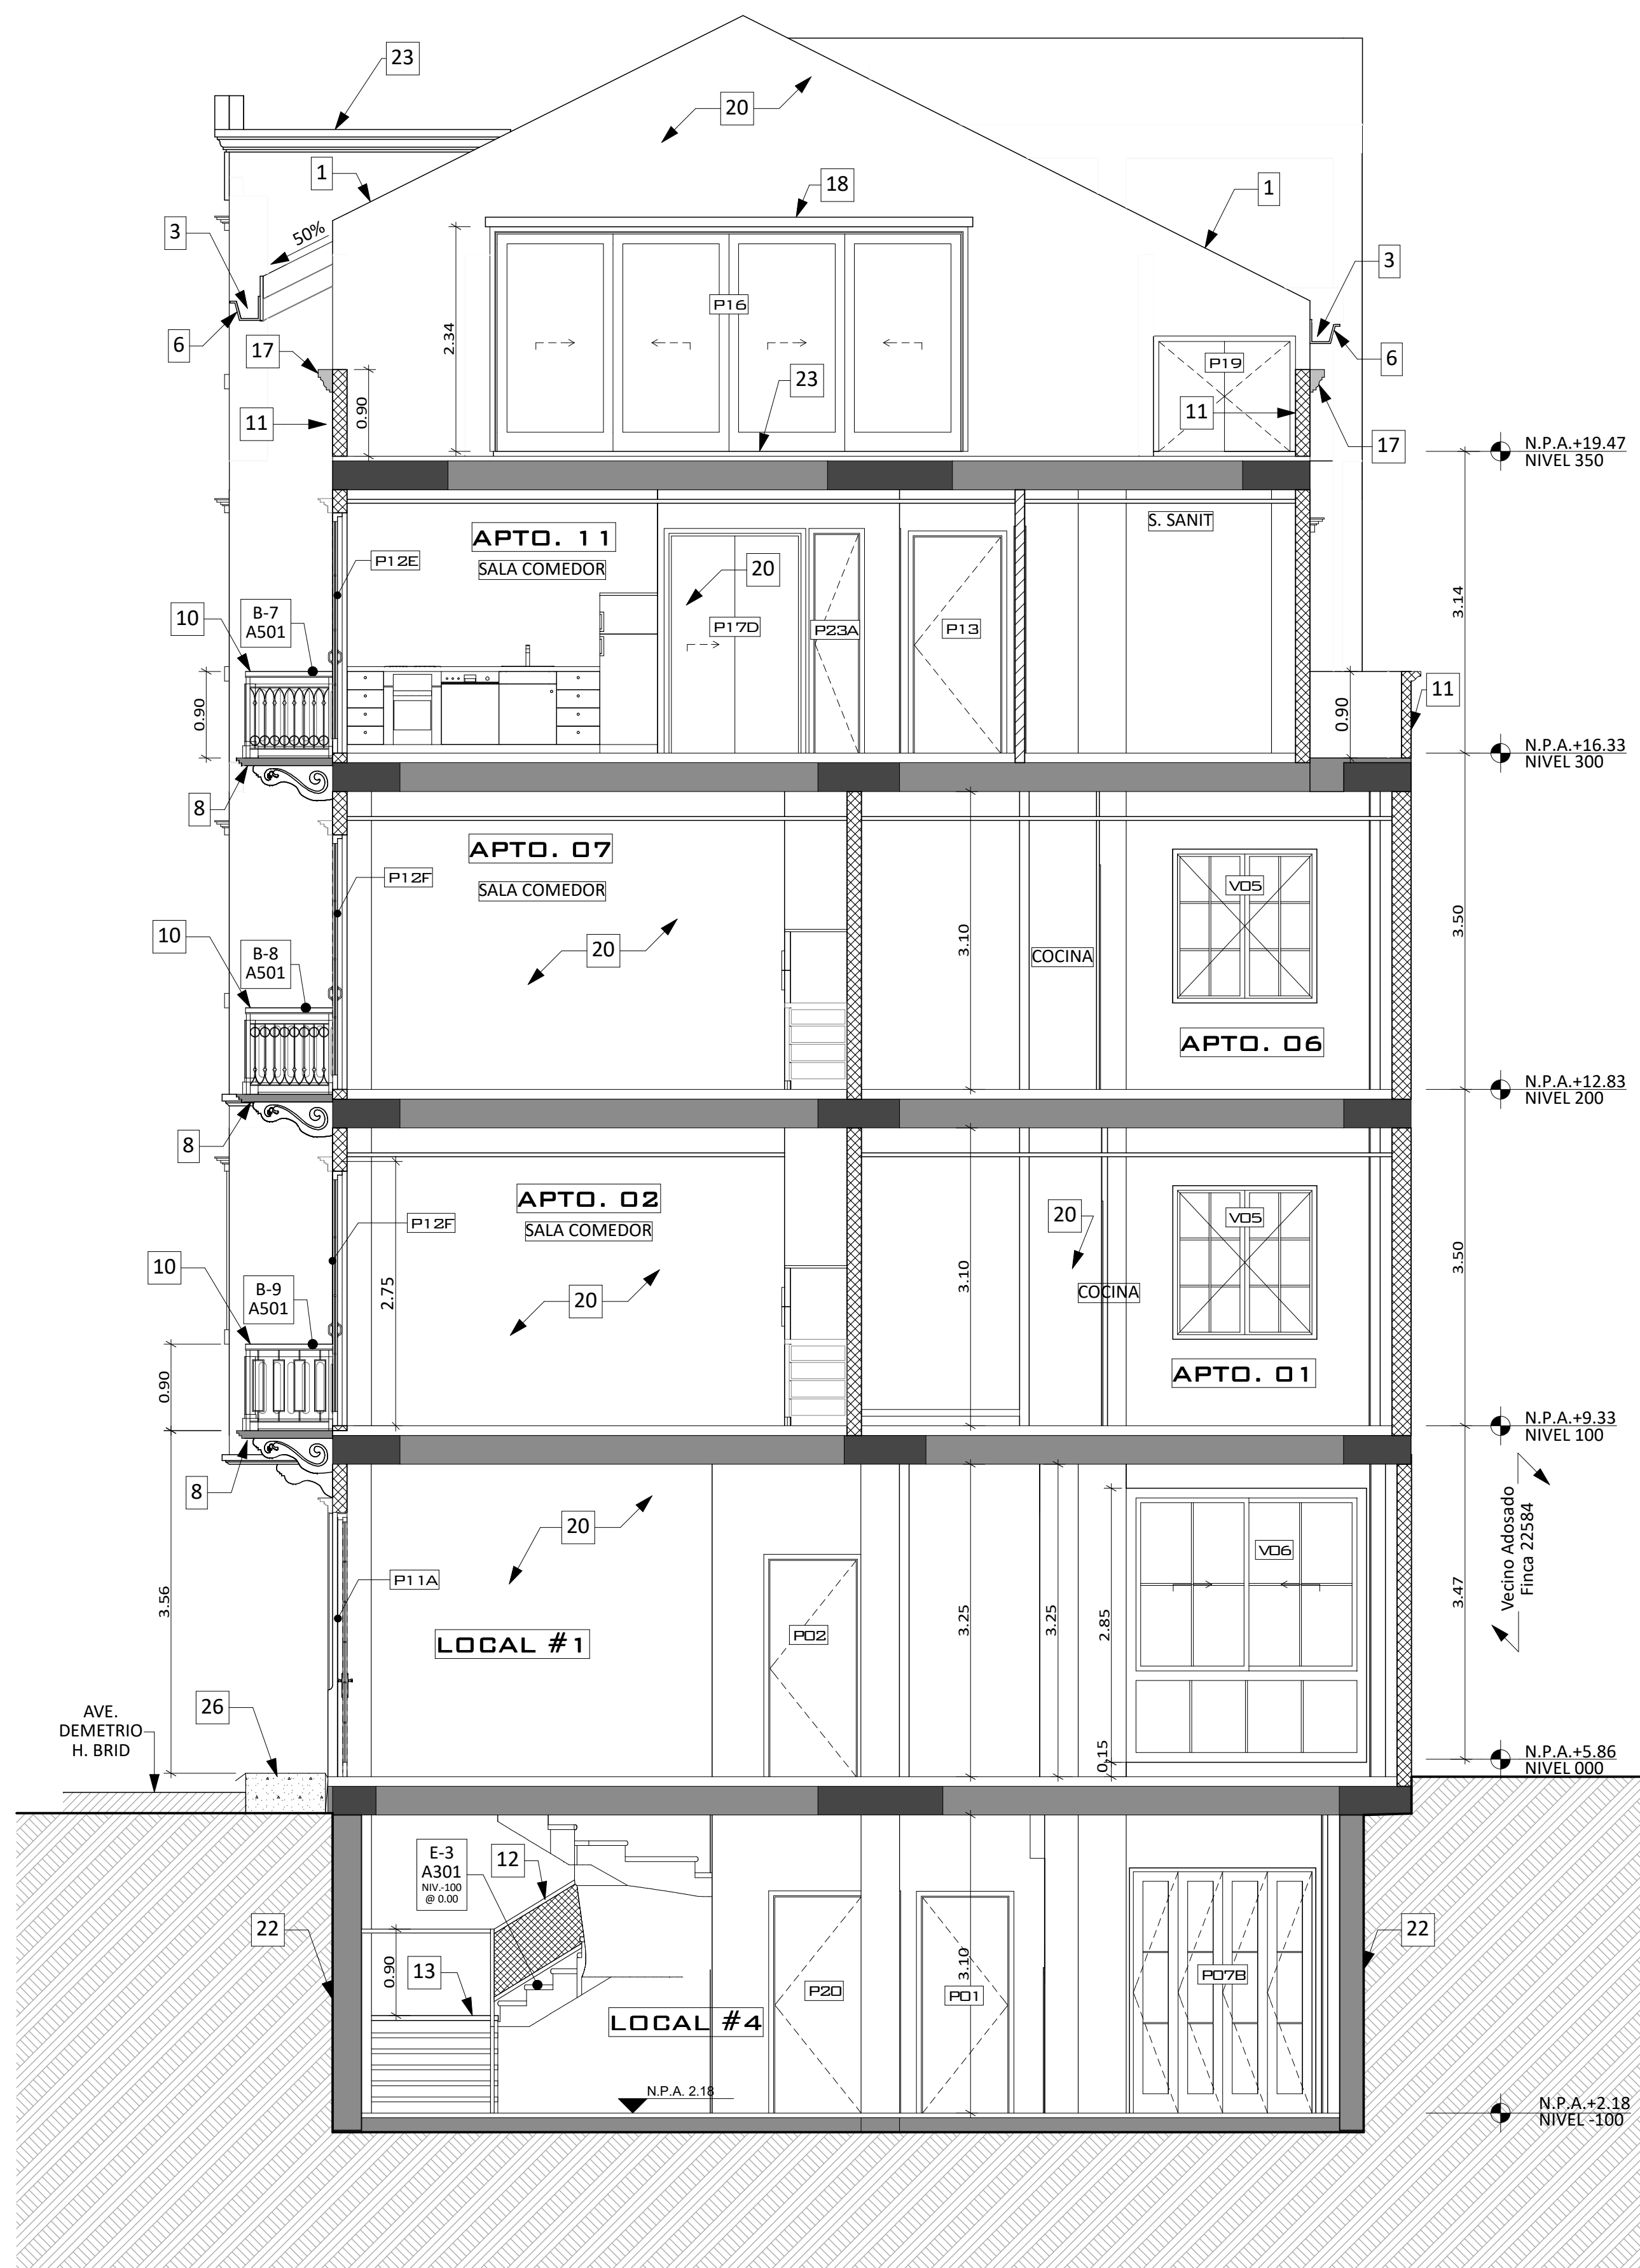

SECCIÓN TRANSVERSAL 03
ESCALA 1:50

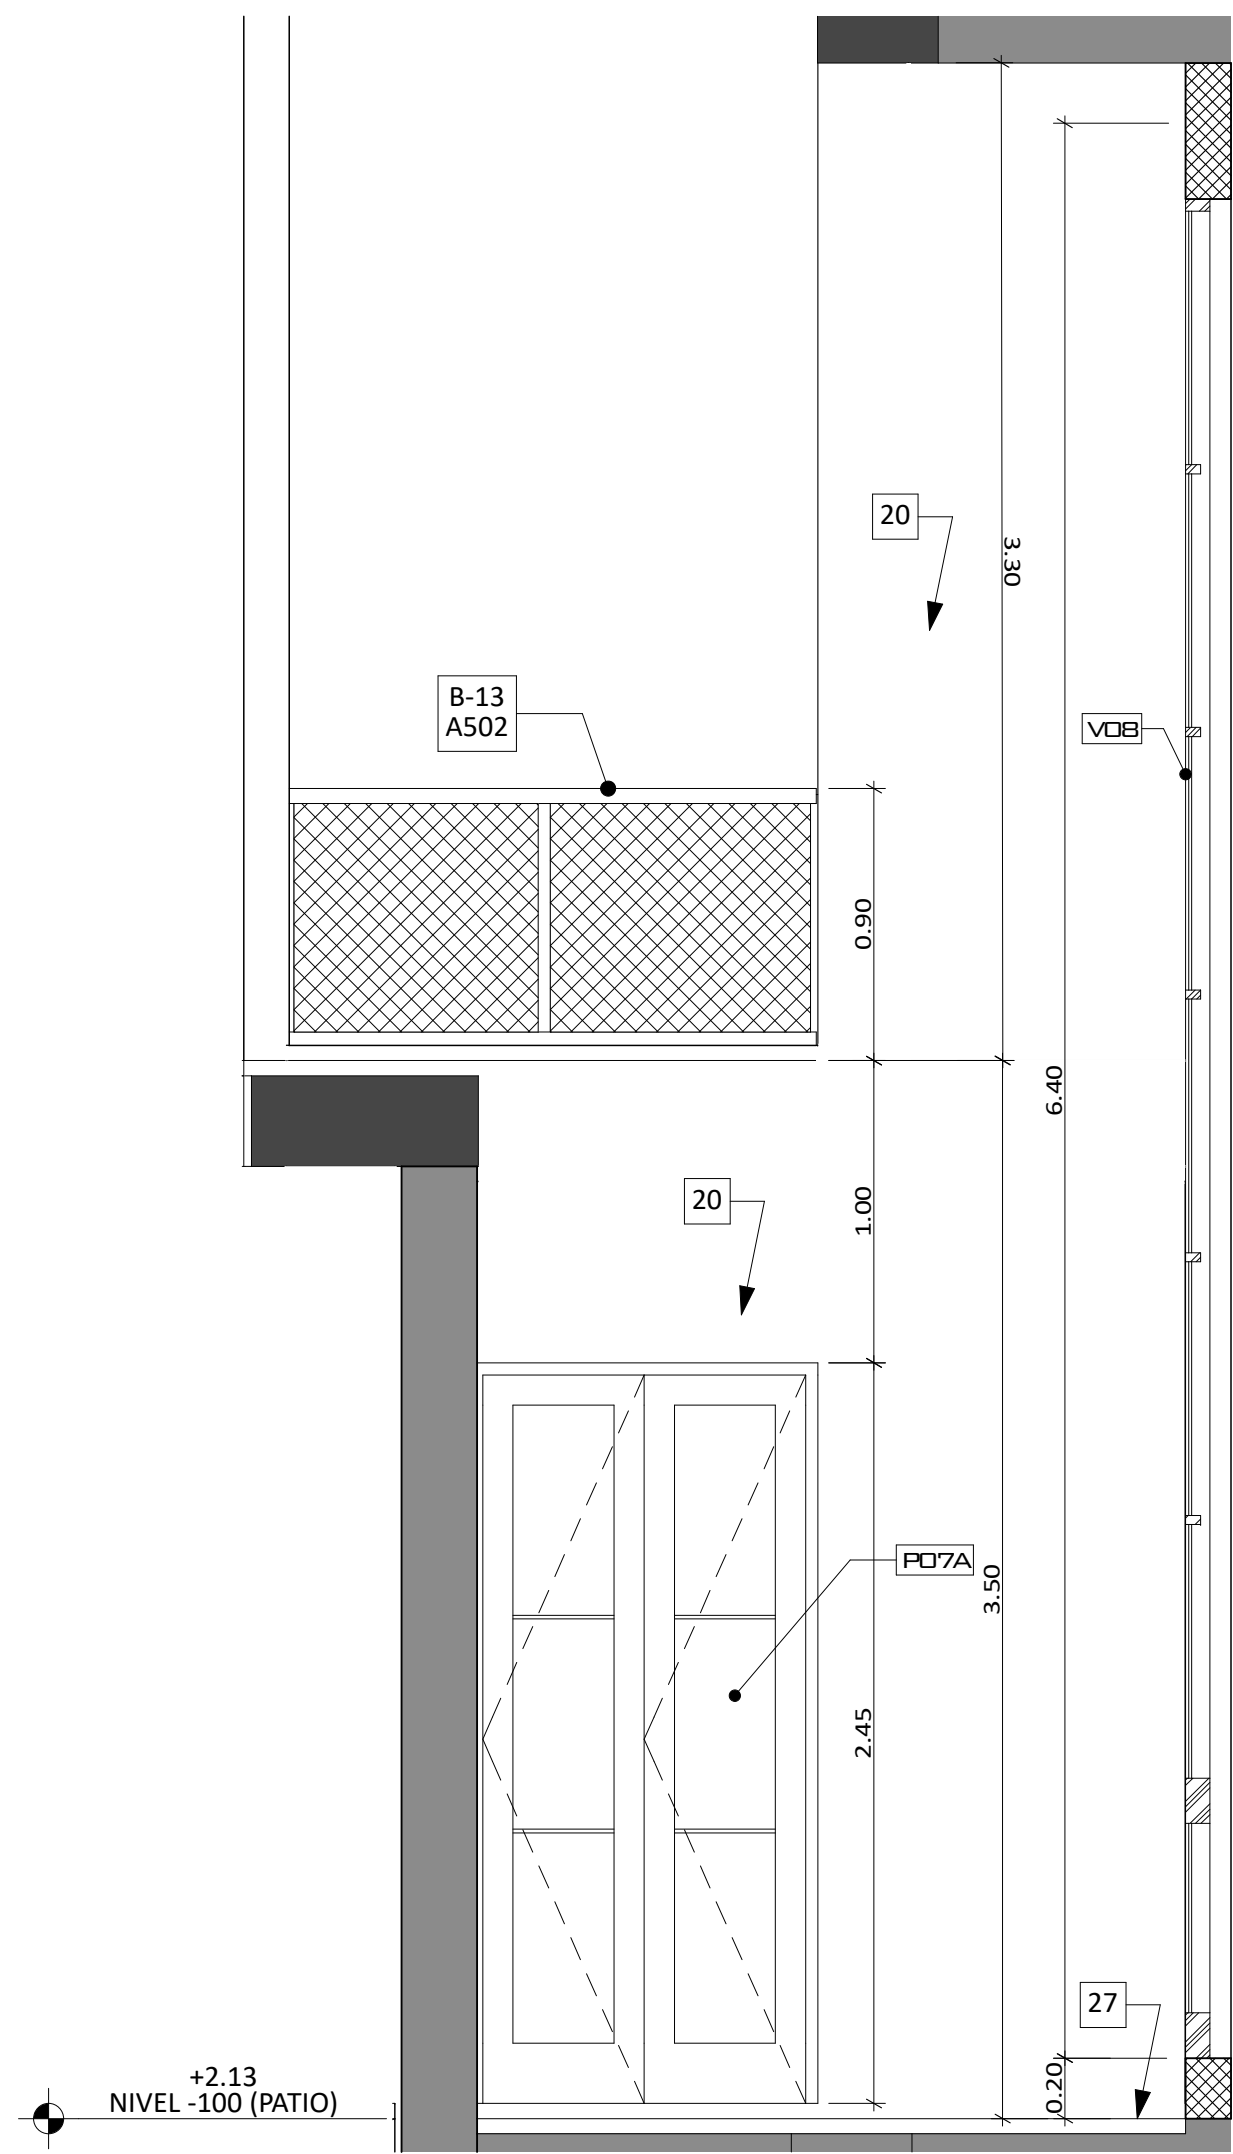

D25 AMPLIACIÓN PATIO N°3
ESCALA 1:25


LEYENDA					
1	CUBIERTA NUEVA DE TEJAS IMPERIALES. VISTA EN PLANTA, ELEVACION, SECCION O PROY. DE NIVEL SUPERIOR EN PLANTA	12	BARANDA DE ACERO. VER DETALLE TIPICO DE BARANDA D23 / A502 EN HOJA A502	23	CUBIERTA DE LOSA DE CONCRETO VER HOJAS DE ESTRUCTURA
2	CUMBRERA NUEVA DE TEJAS IMPERIALES. VISTA EN ELEV., SECCION, PLANTA O PROY. DE NIV. SUPERIOR.	13	ESCALERA O ESCALONES + BARANDA NUEVOS, VISTOS EN PLANTA, SECCION, ELEVACION O PROYECCION.	24	BARANDA DE PARED BAJA DE BLOQUES DE CONCRETO + REP. LISO + PINT. A/C Y MOLDURA EN NIVEL 300. VER DET. D12 / 503
3	CANAL PLUVIAL, VISTO EN ELEV., SECCION, PLANTA O PROY. DE NIV. SUPERIOR, VER ESTRUCTURA S 2100.	14	ZOCALO ALTO DE CONCRETO NUEVO + DETALLE O MOLDURA SUPERIOR, VER DETALLE D19 / A503	25	SHAFT
4	ESCALERA DE GATO. VER HOJA DE ESTRUCTURA S2000 Y EN ARQUITECTURA, HOJA A302.	15	DINTEL EXTERNO DE CONCRETO. VER DETALLE D13 / A503	26	ACERA Y CORDON EXISTENTES A RESTAURAR
5	ORNAMENTALES O CELOSIA DE CONCRETO. VISTO EN ELEV., SECCION, PLANTA O PROY. DE NIV. SUPERIOR.	16	ALFEIZAR DE CONCRETO VER DETALLE D17 / A503	27	CANAL PLUVIAL DE CONCRETO. VER DETALLE EN HOJAS ESTRUCTURA S 300 Y S 2000.
6	ESCALA DE MADERA SOLIDA NUEVA. VER HOJAS DE ESTRUCTURA	17	MOLDURA O CORNISA NUEVA DE CONCRETO SEGUN SEA EL CASO. VER DETALLE D 10 / A503	28	PISCINA O PILETA EN NIVEL 350 (VISTA EN ELEVACION, SECCION, PROYECCION O PLANTA)
7	BARANDA DE ACERO GALVANIZADO PINTADO, EN AZOTEA, SOBRE QUICIO DE 0.10m	18	ALFEIZER. VER DETALLE (D20 / A503)	29	MACETERO NUEVO DE CONCRETO. VER HOJA DE ESTRUCTURA S 1100
8	BALCON Y CANES DE H'A' NUEVOS, VISTOS EN ELEV., SECCION, PLANTA O PROY. DE NIV. SUPERIOR, VER DETALLE D16 / A503	19	HERRERIA EN PUERTA O VENTANA SEGUN SEA EL CASO	30	VACIO, O VANO ABIERTO VISTO EN ELEVACIONES O SECCIONES (PARED VISTA EN EL FONDO, SI APLICA)
9	BARANDA NUEVA DE CONCRETO + PEDESTALES, MOLDURAS Y DETALLES	20	ACABADO DE REPELO LISO + PINTURA. VER ESPECIFICACIONES DE ACABADOS DE PAREDES.	31	TRAGALUZ INTEGRADO A LOSA VISTO EN PLANTA, PROYECCION O SECCION.
10	BARANDA NUEVA DE HERRERIA + ELEMENTOS Y DETALLES CON PASAMANO	21	ESTRUCTURA DE CUBIERTA VISTA (VER HOJA DE TECHO EN ARQUITECTURA Y ESTRUCTURA.)	32	QUICIO DE CONCRETO.
11	BARANDA DE PARED BAJA DE BLOQUES DE CONCRETO Y REP. LISO + PINT. A/C	22	MURO DE CONTENCIÓN + REP. LISO Y PINT. (VISTA EN SECCION O EN ELEVACION) VER ESTRUCTURA.		

0273R2016
DESARROLLO:
J.E.
ESTRUCTURA:
ING. ROBERTO DAM
ARQUITECTURA:
ARQ. HILDEGARD VÁSQUEZ
FECHA:
DICIEMBRE 2018

PROYECTO
PLAZA NOVENA
PROPIEDAD DE:
PLAZA NOVENA INVESTMENT, S.A.
LOCALIZACIÓN:
ENTRE CALE NOVENA Y AVE. DEMETRIO H. BRID,
CORREGIMIENTO DE SAN FELIPE, DISTRITO DE PANAMÁ


Director de Obras y Construcciones
Municipales

Representante Legal:
DANIEL RUDASEVSKI
Cédula: E-8-118070

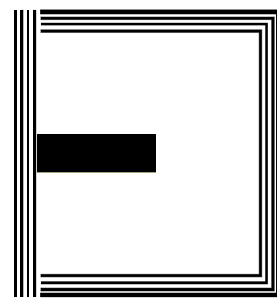


Hache
Uve S.A.
Calle Tercera N° 7-34, San Felipe, Panamá
Tel. 228-5204, Fax: 211-1573
www.hacheuve.com


N° HOJA:
A204 14

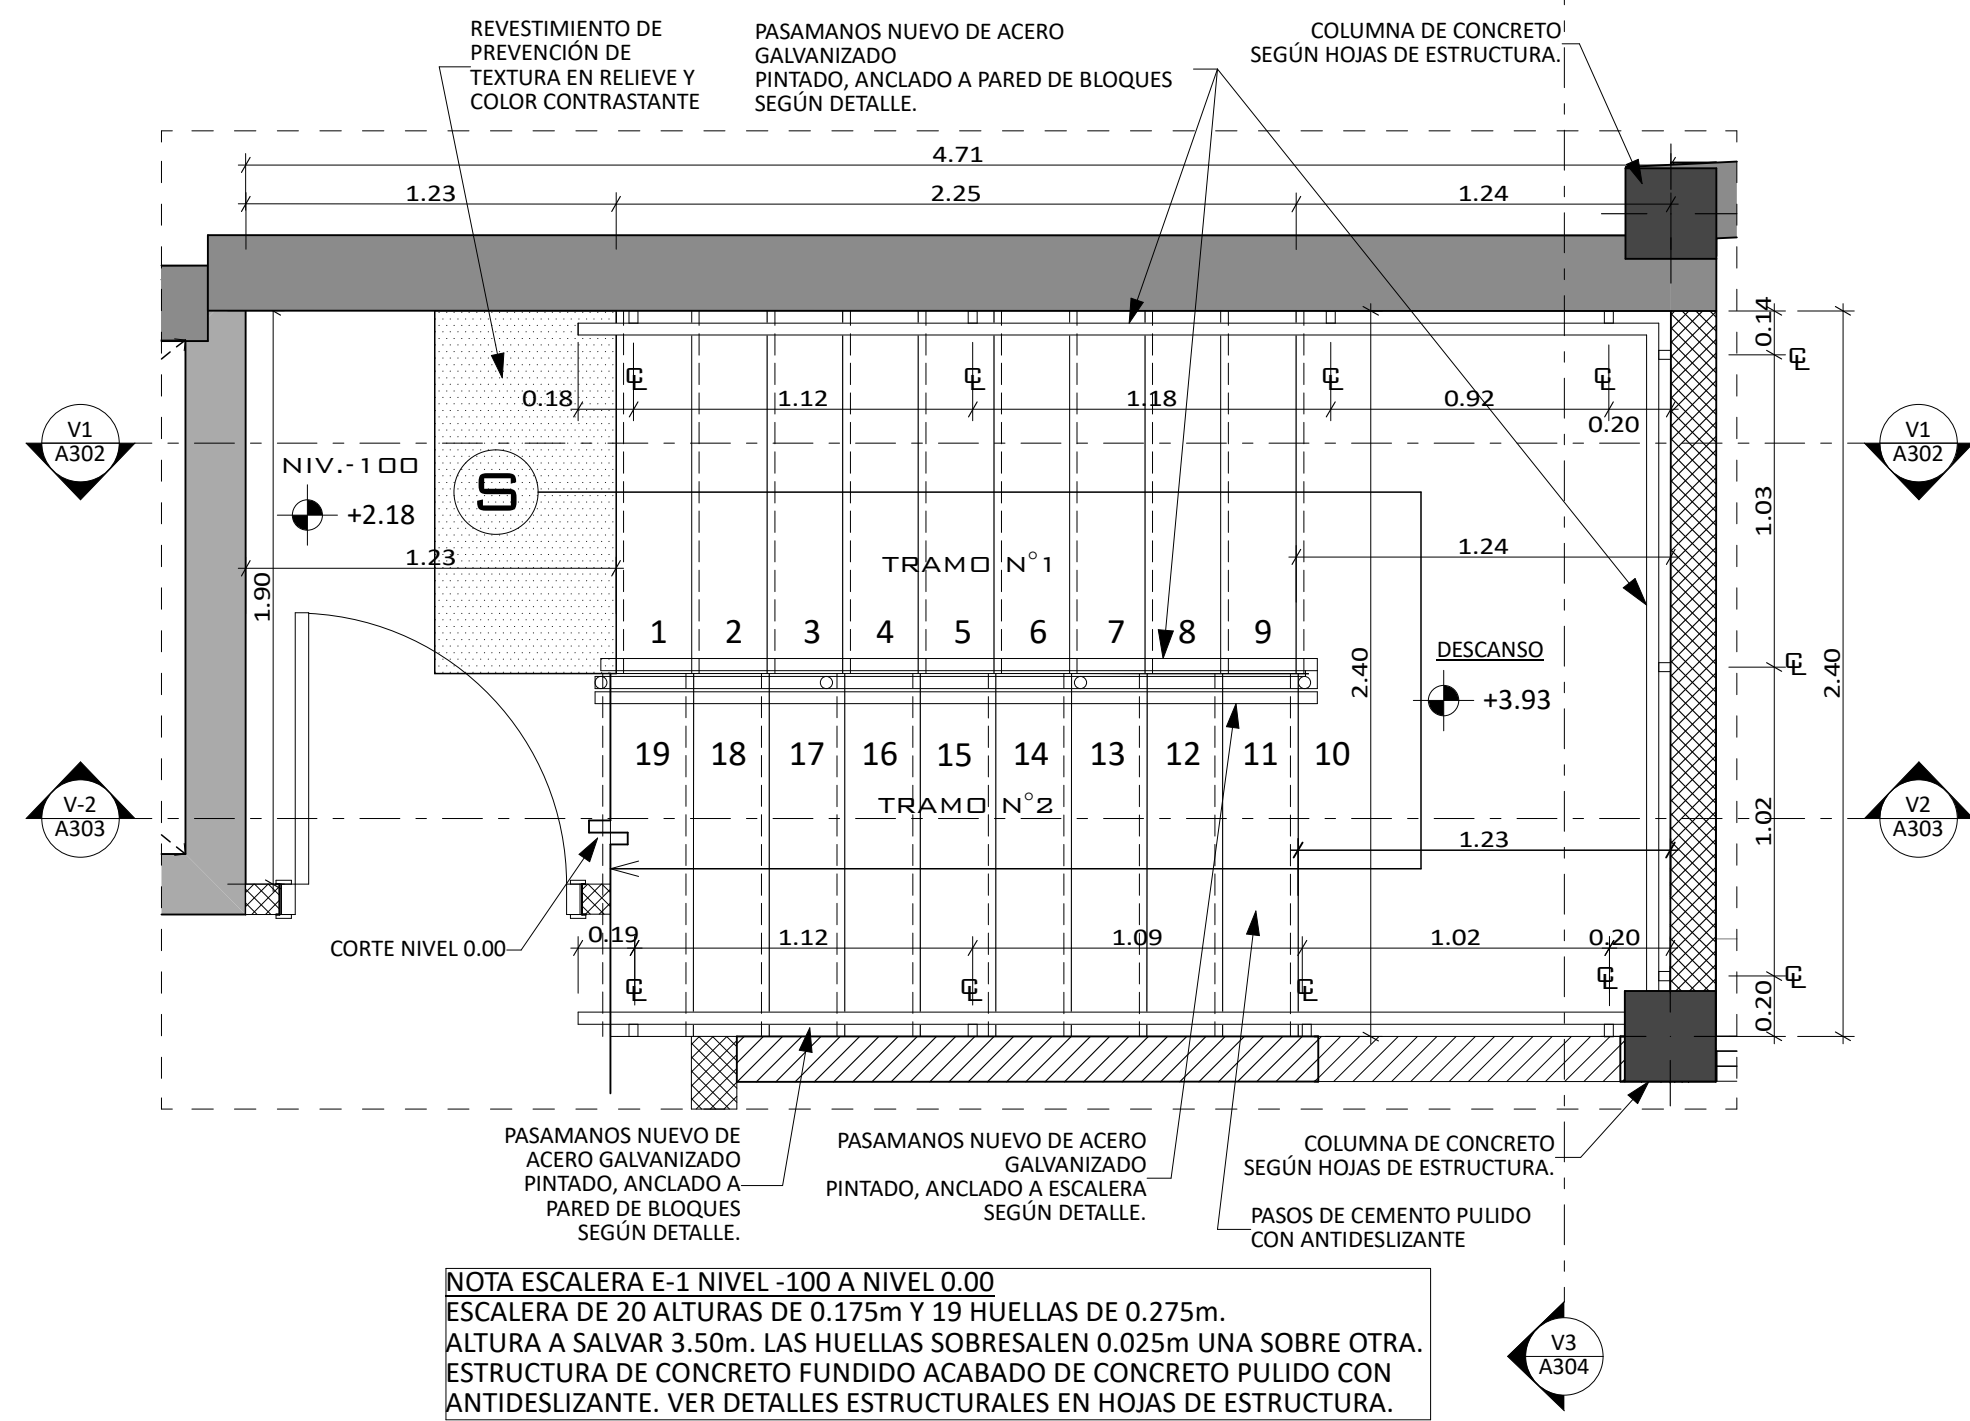


AMPLIACIÓN ESCALERA E-1 NIV. -100 A 0.00
ESCALA 1:25

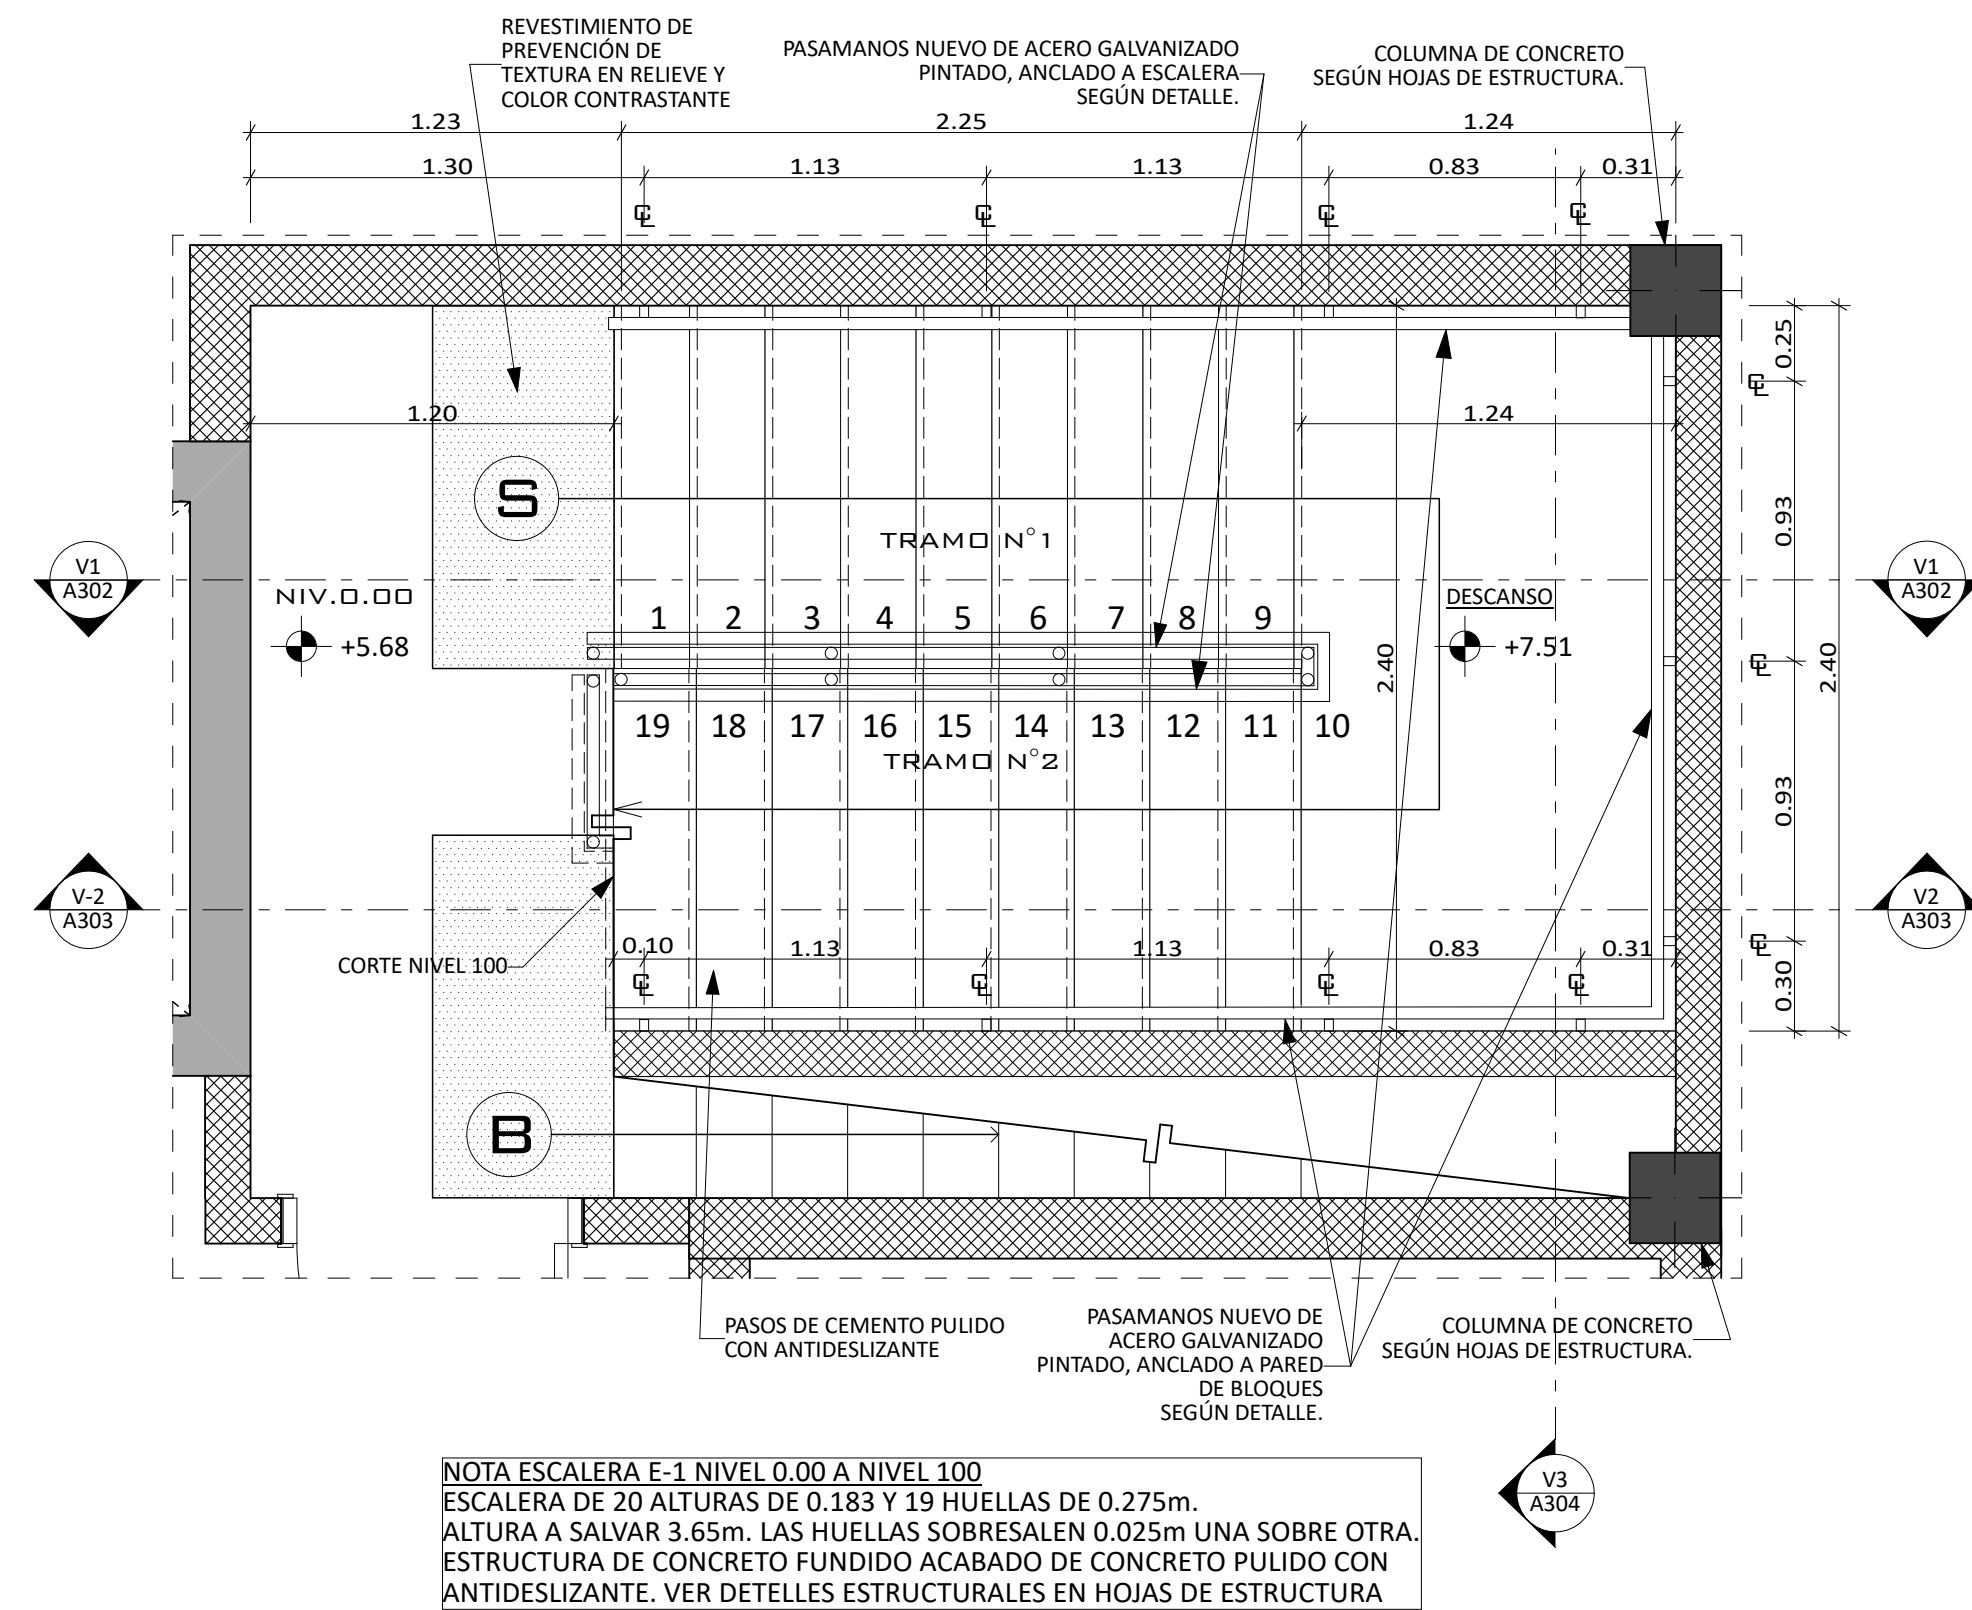

AMPLIACIÓN ESCALERA E-1 NIV 0.00 A 100
ESCALA 1:25

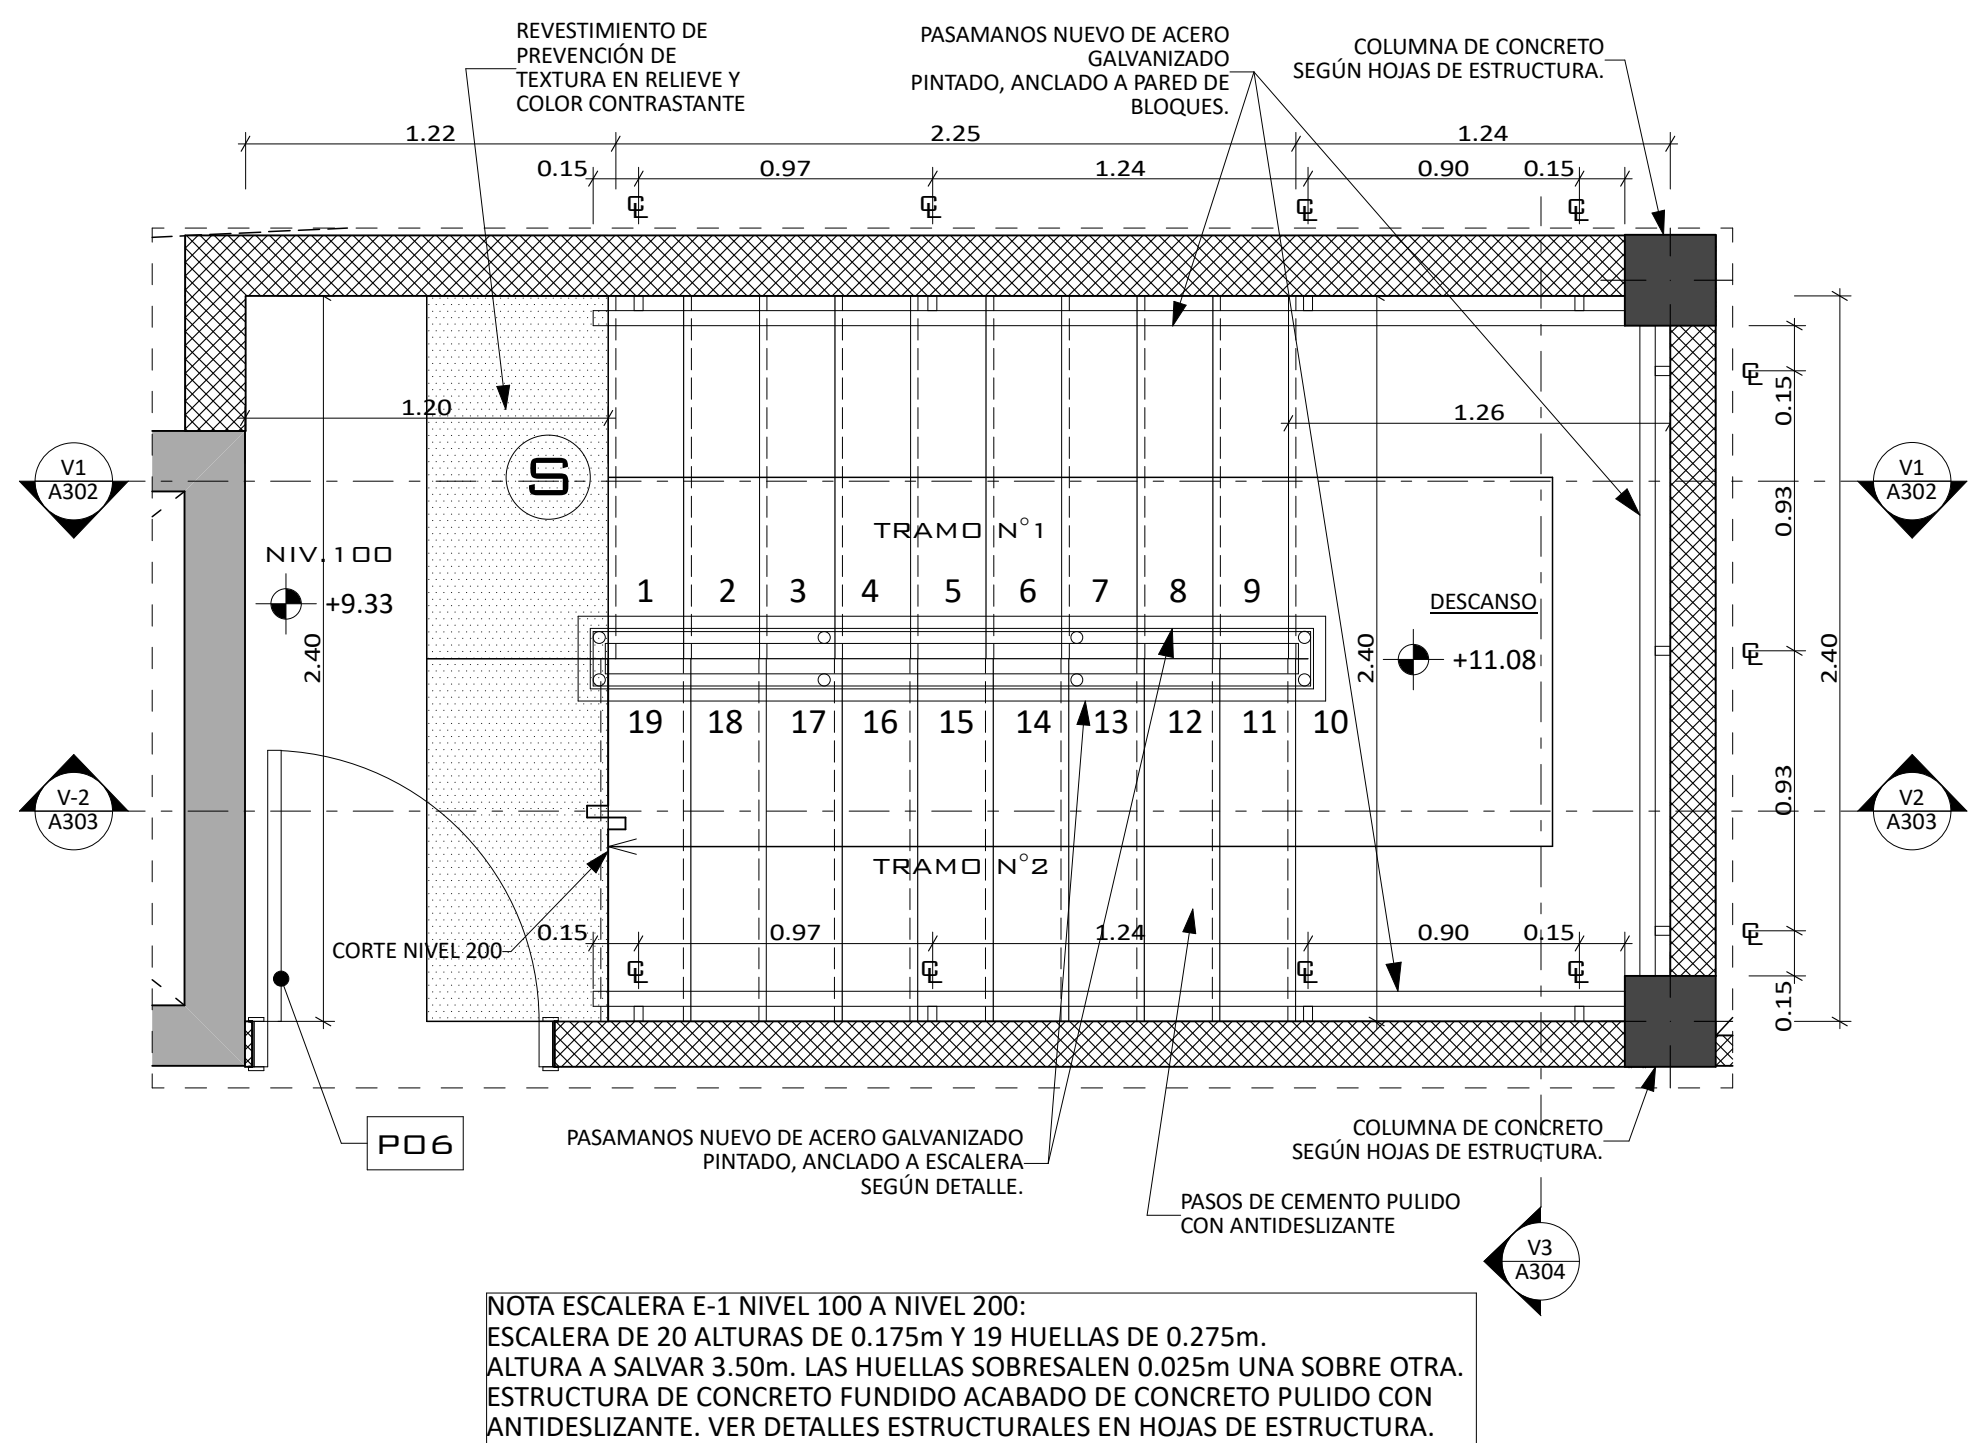

AMPLIACIÓN ESCALERA E-1 NIV. 100 A 200
ESCALA 1:25

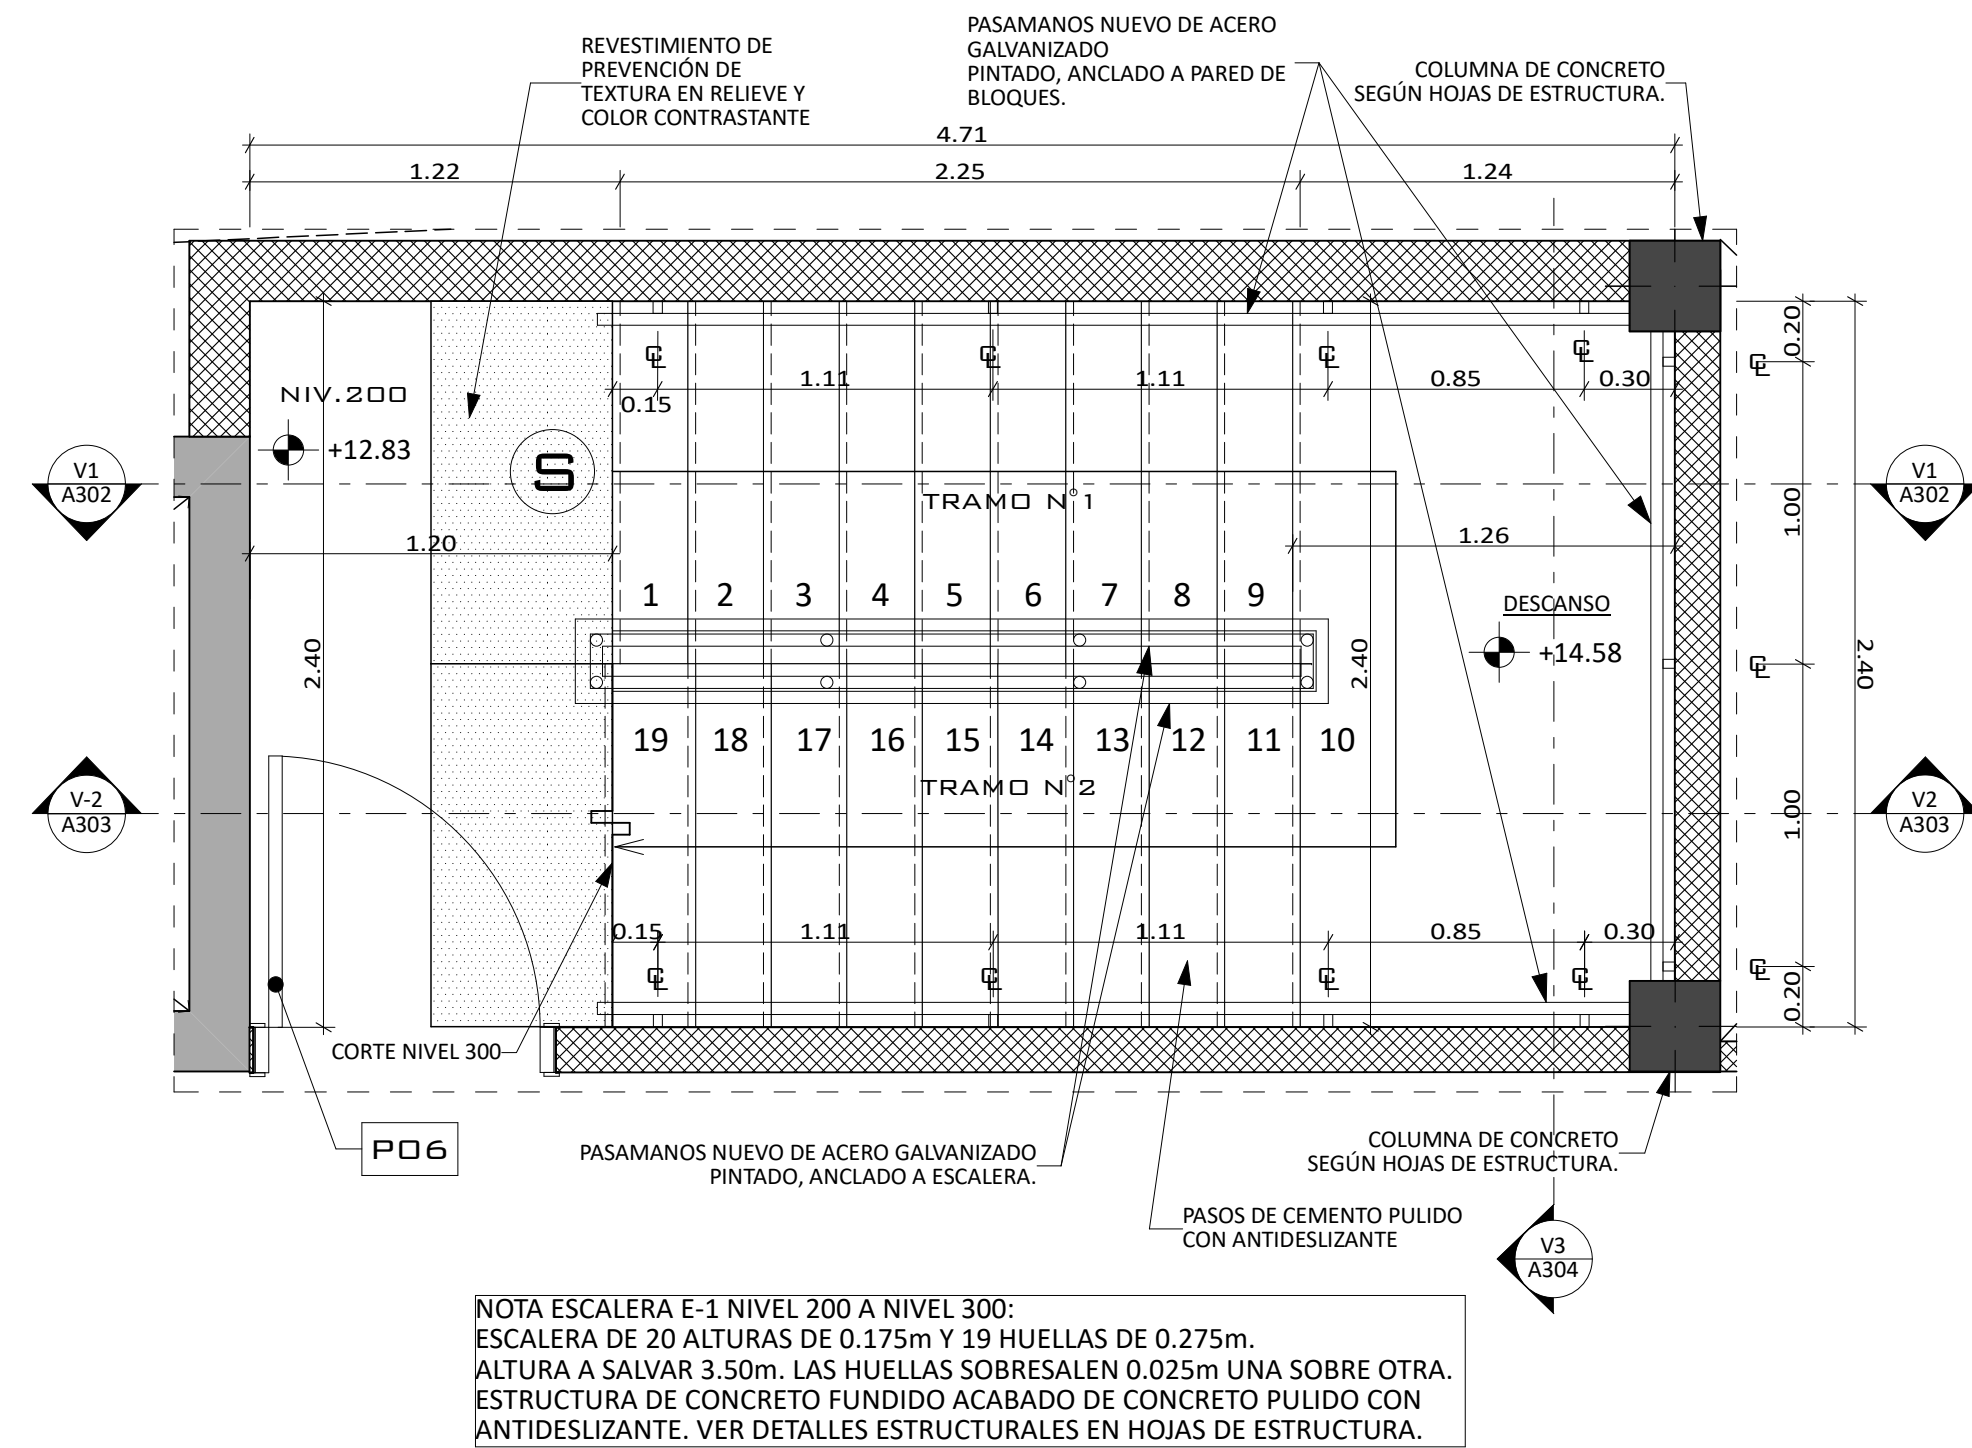

AMPLIACIÓN ESCALERA E-1 NIV. 200 A 300
ESCALA 1:25


PROYECTO

PLAZA NOVENA
PROPIEDAD DE:
PLAZA NOVENA INVESTMENT, S.A.
LOCALIZACIÓN:
ENTRE CALE NOVENA Y AVE. DEMETRIO H. BRID,
CORREGIMIENTO DE SAN FELIPE, DISTRITO DE PANAMÁ

El plano es propiedad del arquitecto y no puede ser alterado o modificado sin su consentimiento previo, por escrito.

Director de Obras y Construcciones Municipales

Representante Legal:
DANIEL RUDASEVSKI
Cédula: E-8-118070

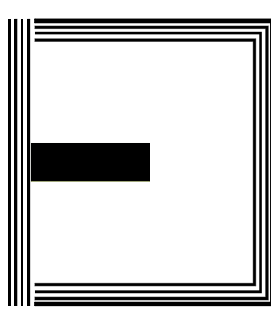


Hache
Uve S.A.


Calle Tercera N° 7-34, San Felipe, Panamá
Tel. 228-5204, Fax: 211-1573
www.hacheuve.com

N° HOJA:


A300 15

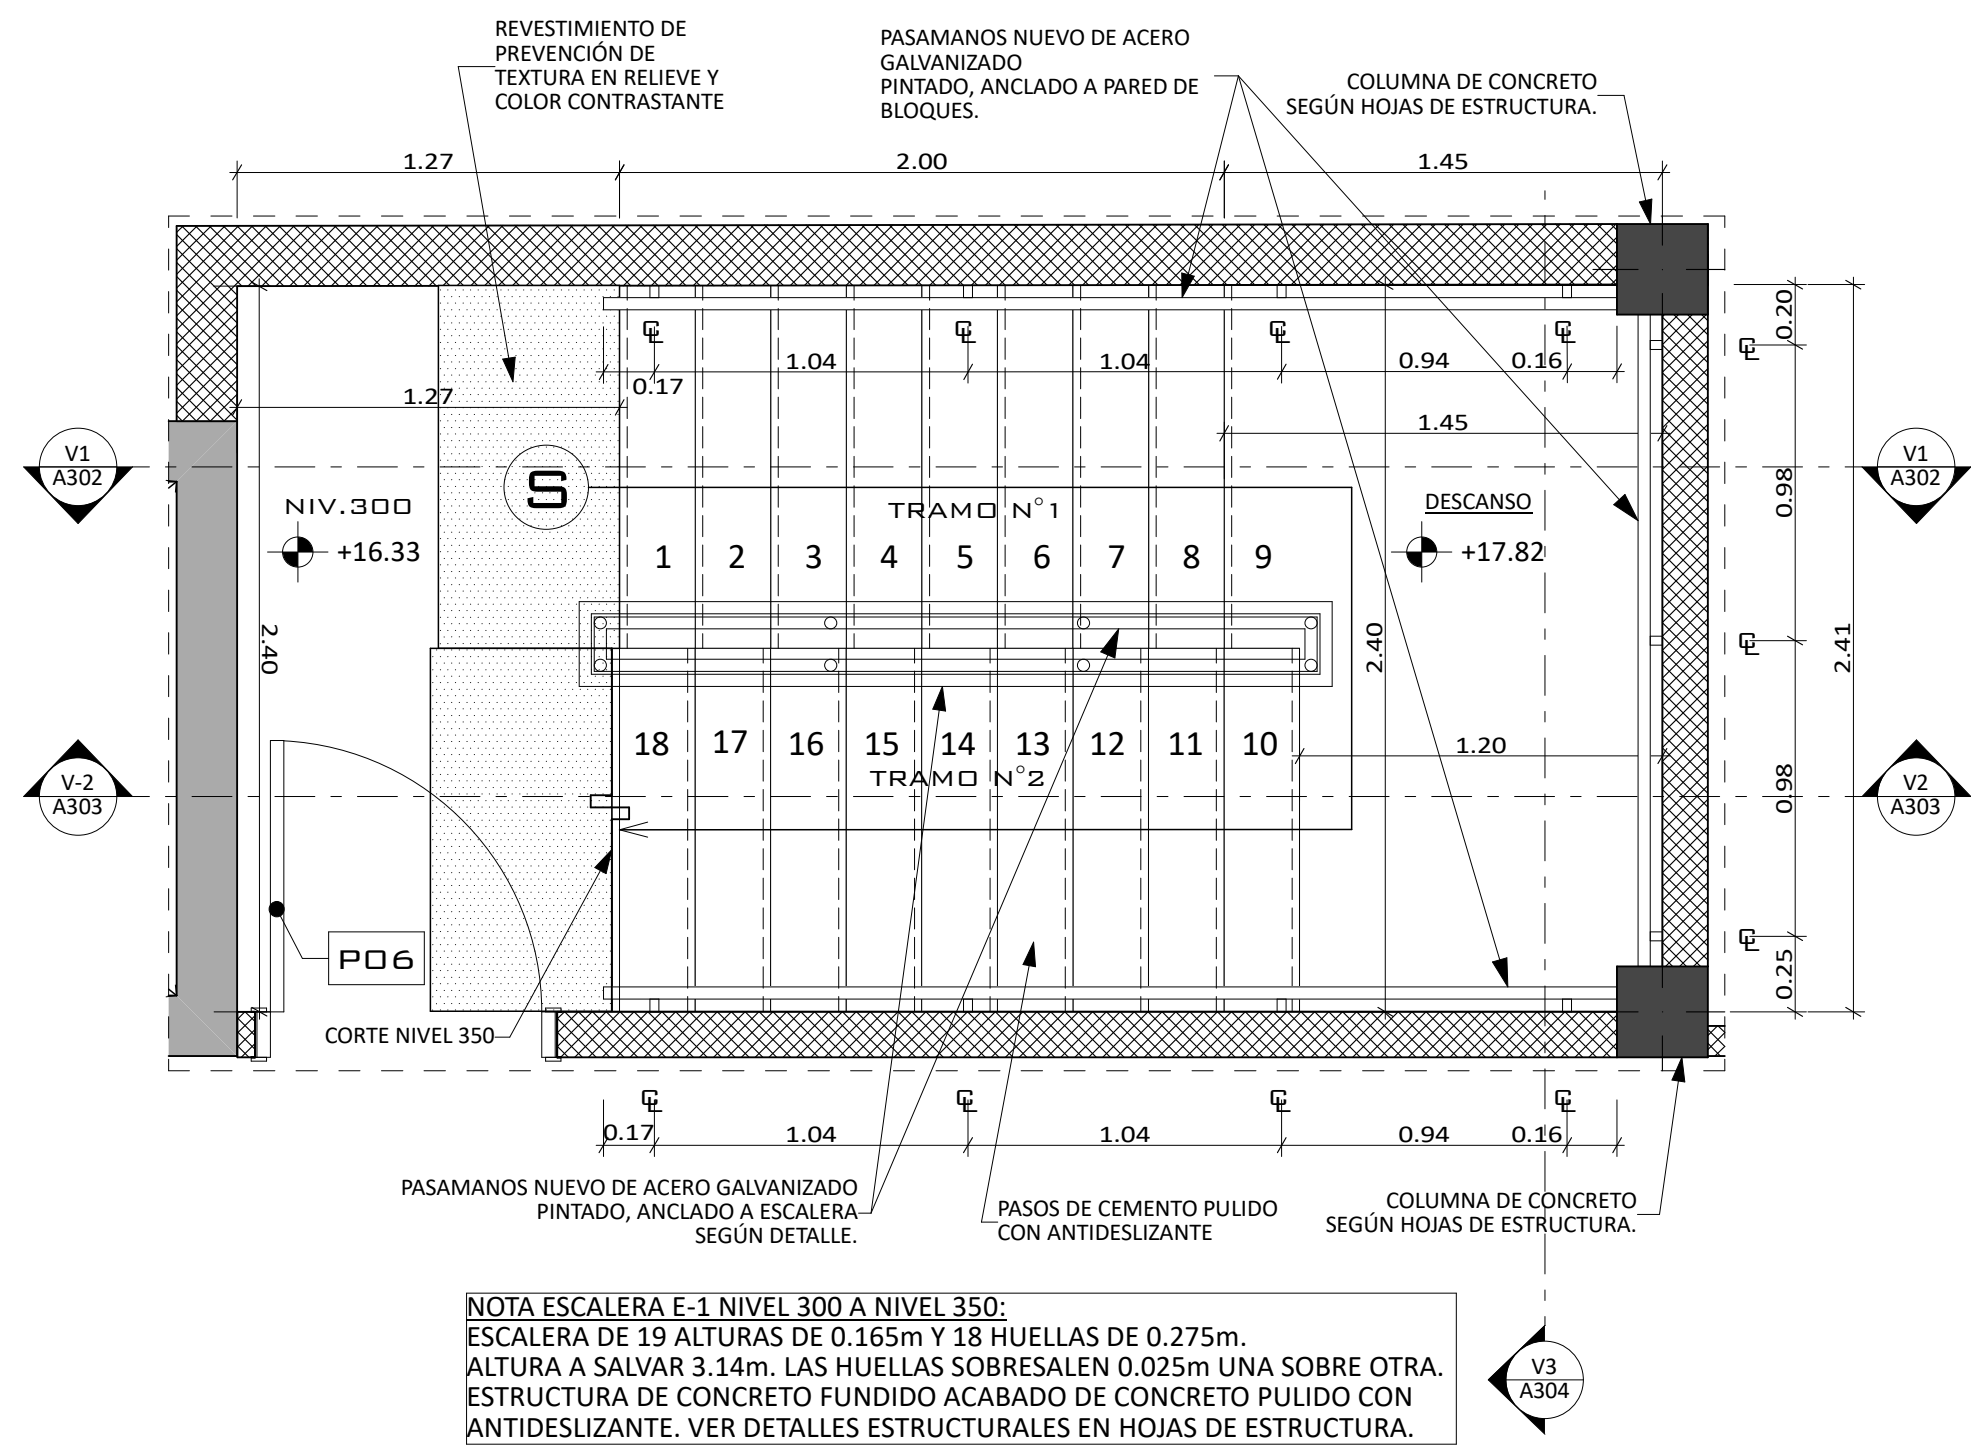


AMPLIACIÓN ESCALERA E-1 NIV. 300 A 350
ESCALA 1:25

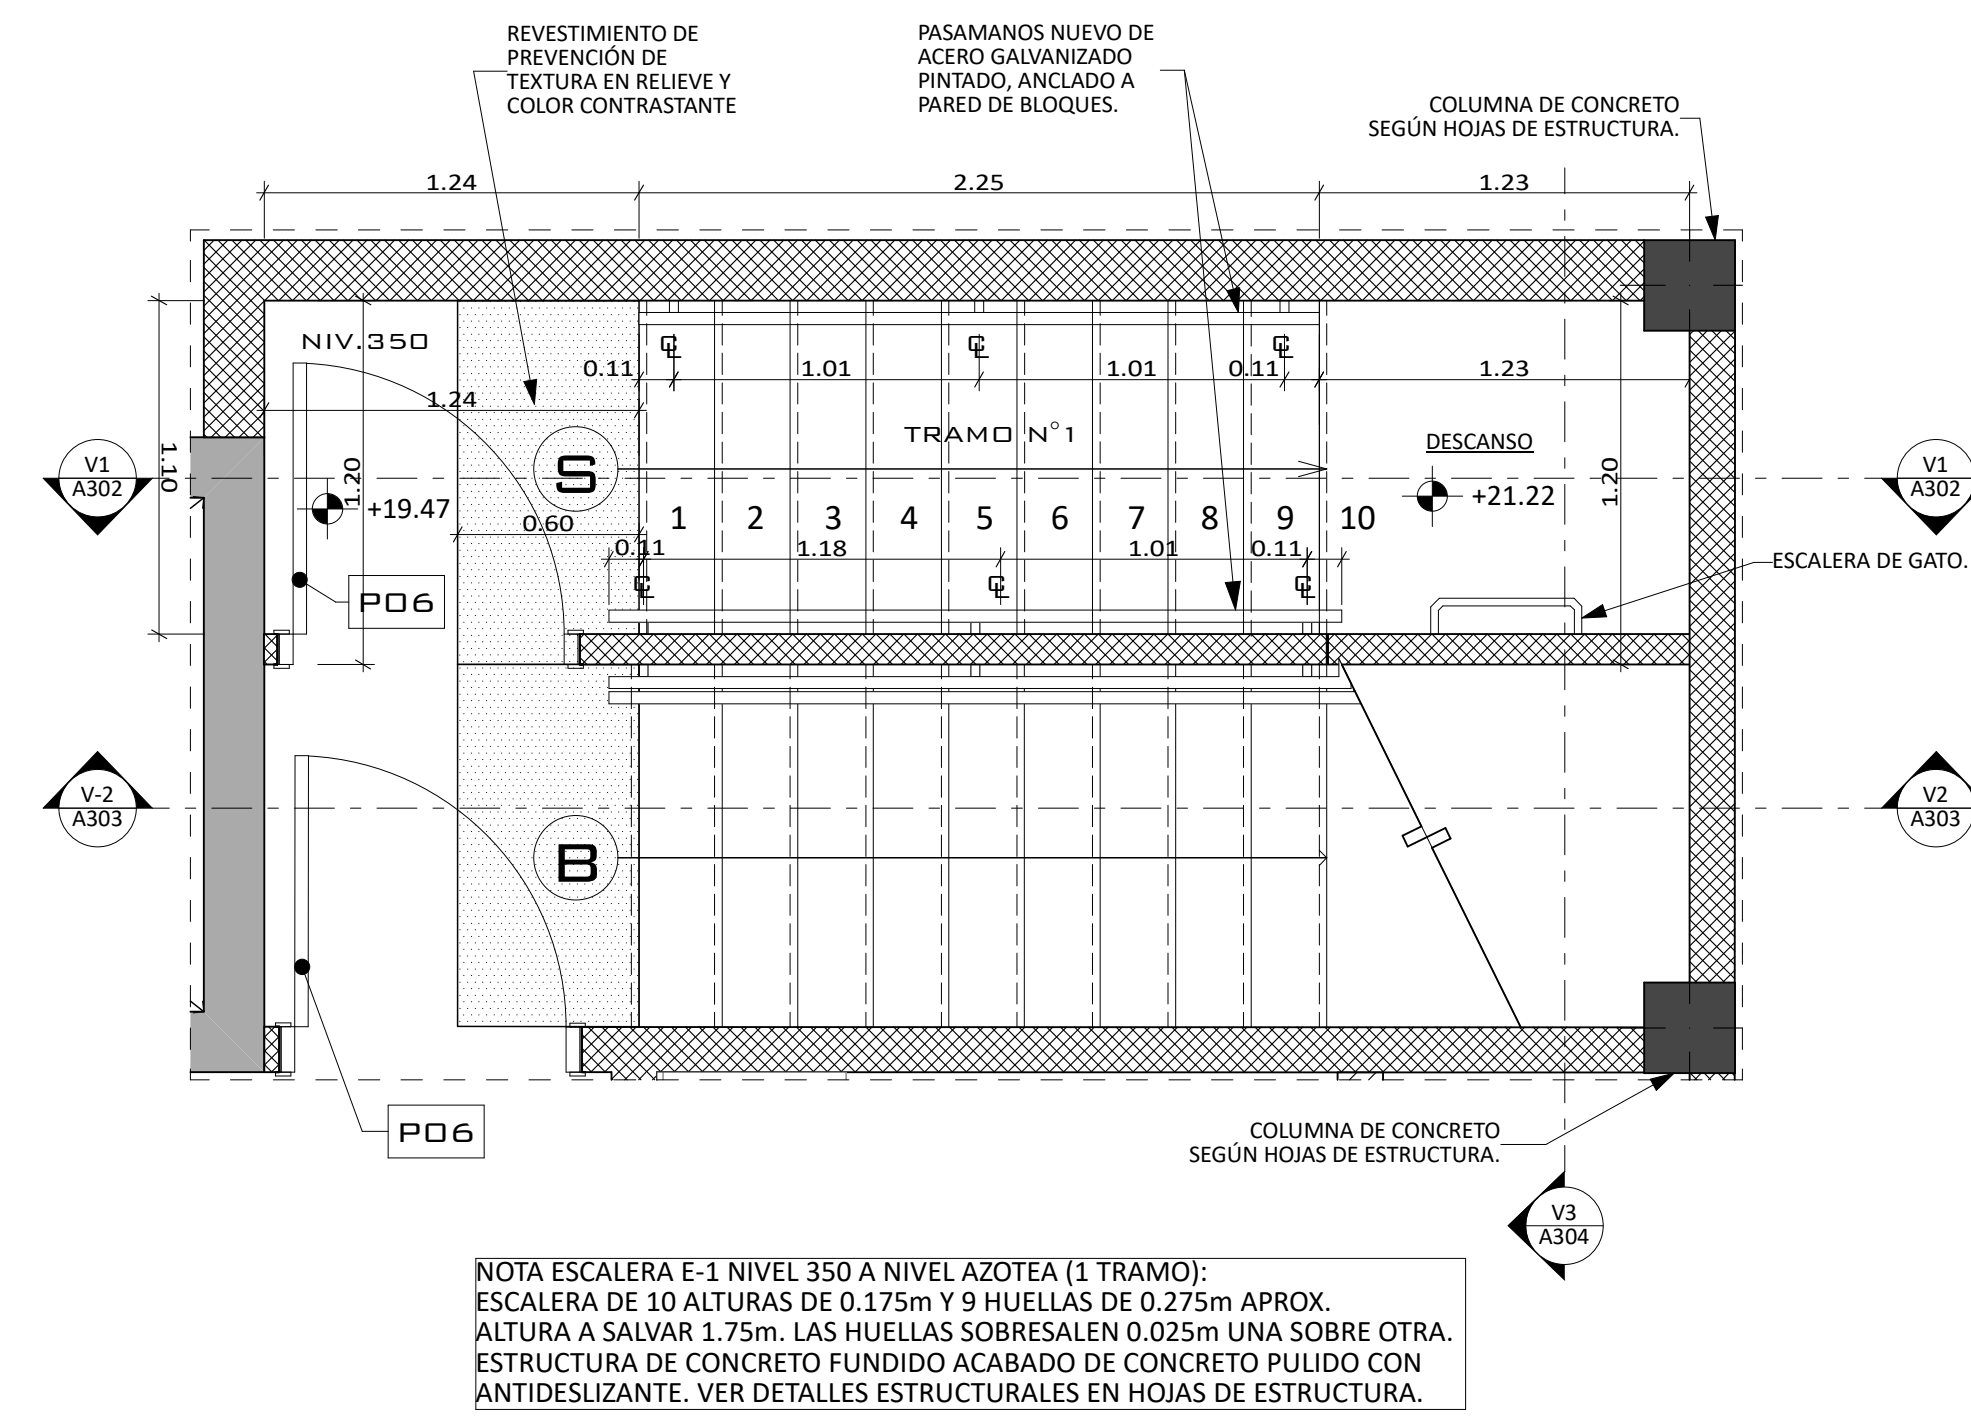


AMPLIACIÓN ESCALERA E-1 NIV 350 A AZOTEA
ESCALA 1:25

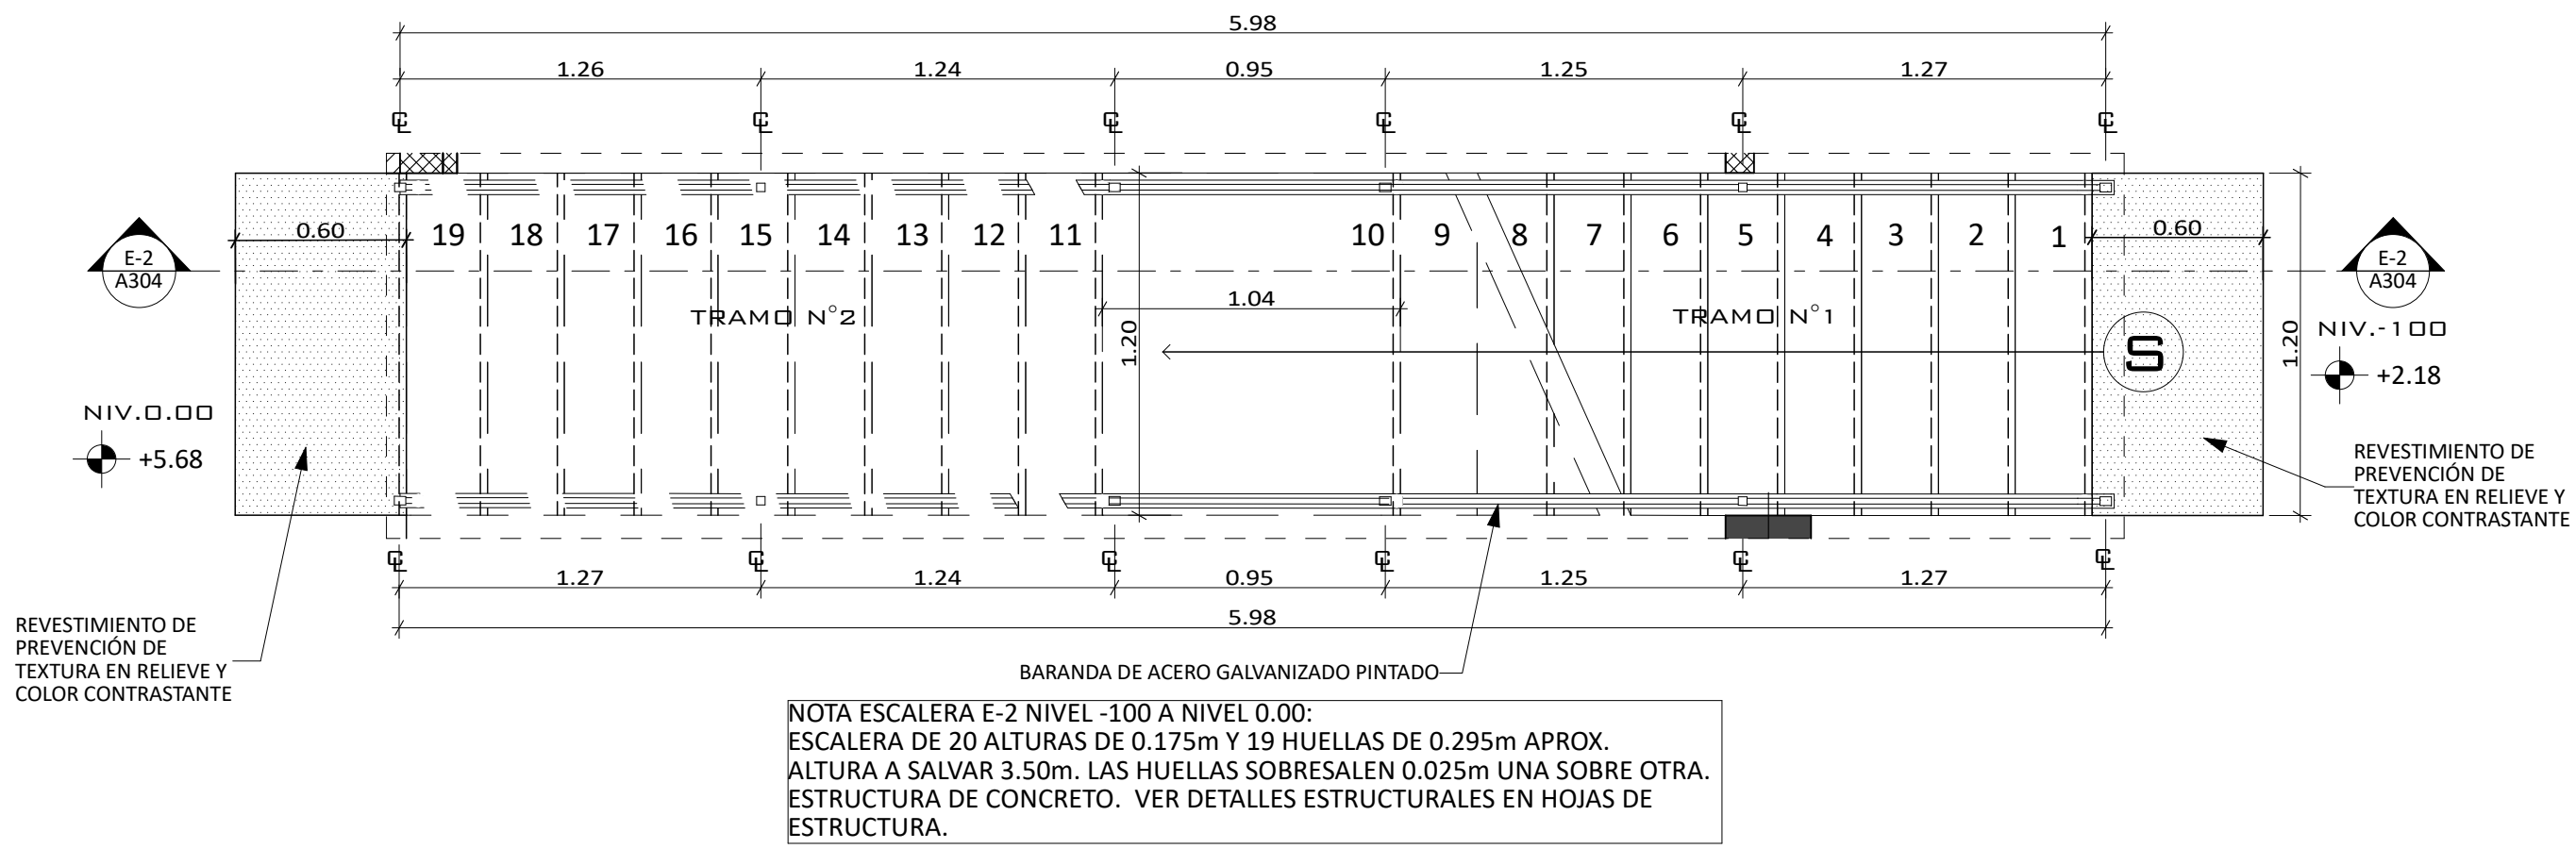


AMPLIACIÓN ESCALERA E-2 NIVEL -100 A 0.00
ESCALA 1:25

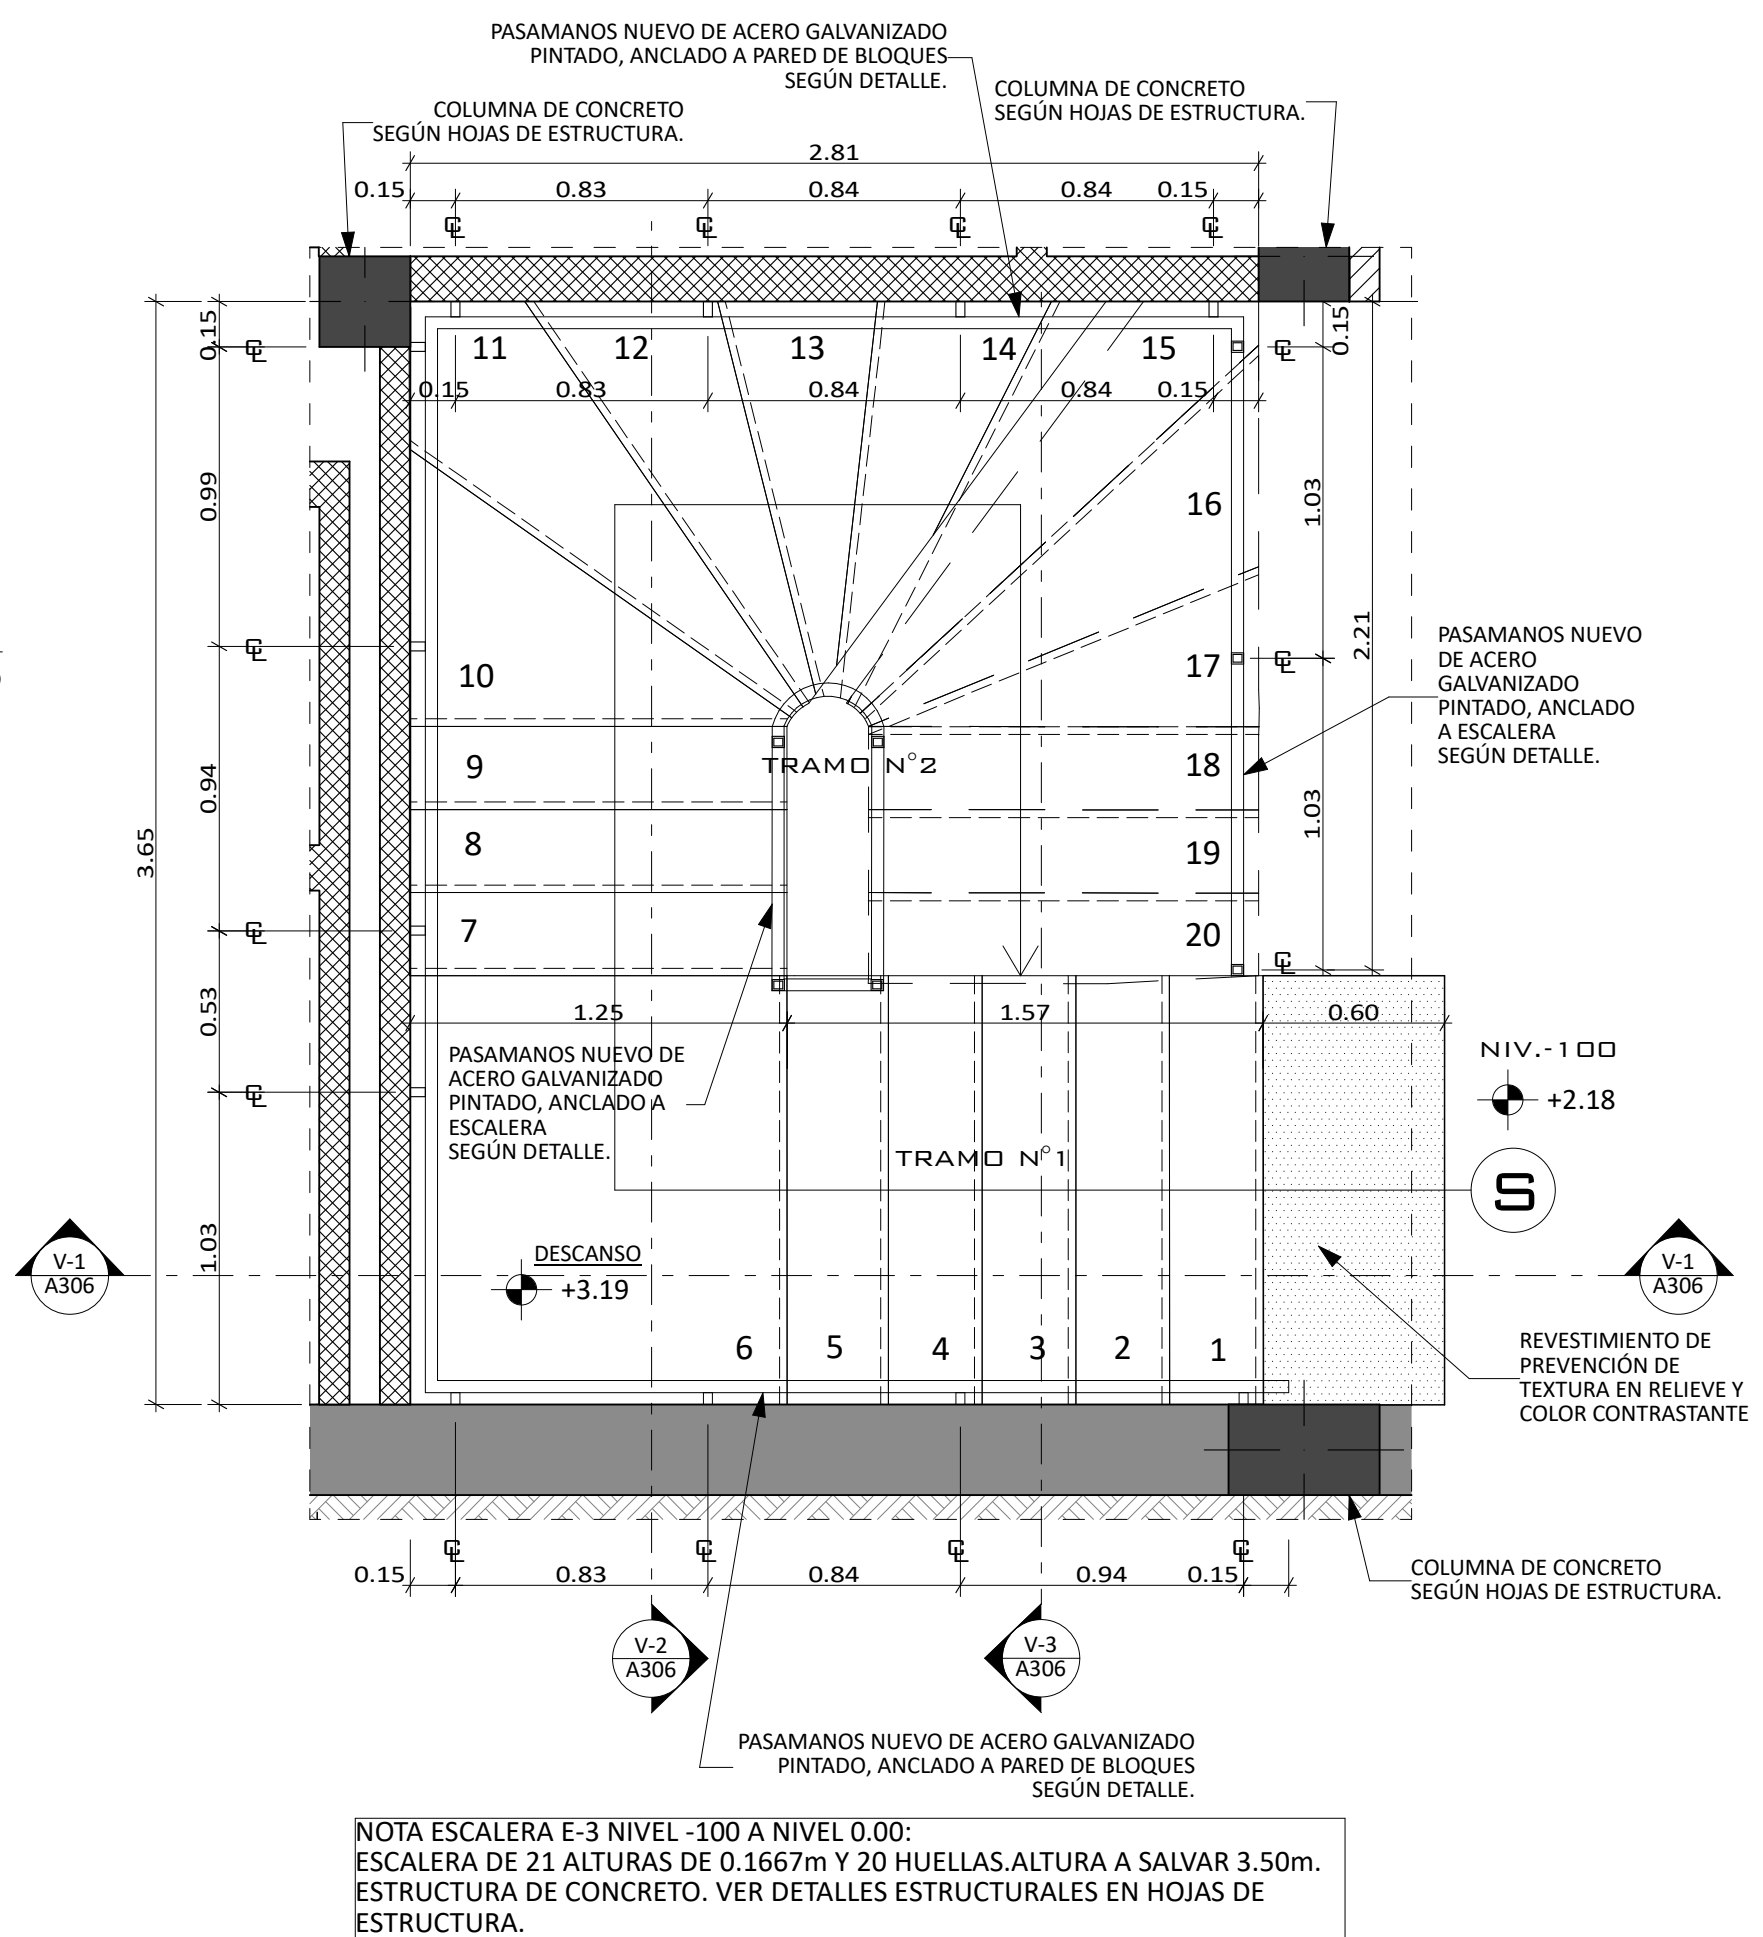


AMP. ESCALERA E-3 NIV -100 A 0.00
ESCALA 1:25

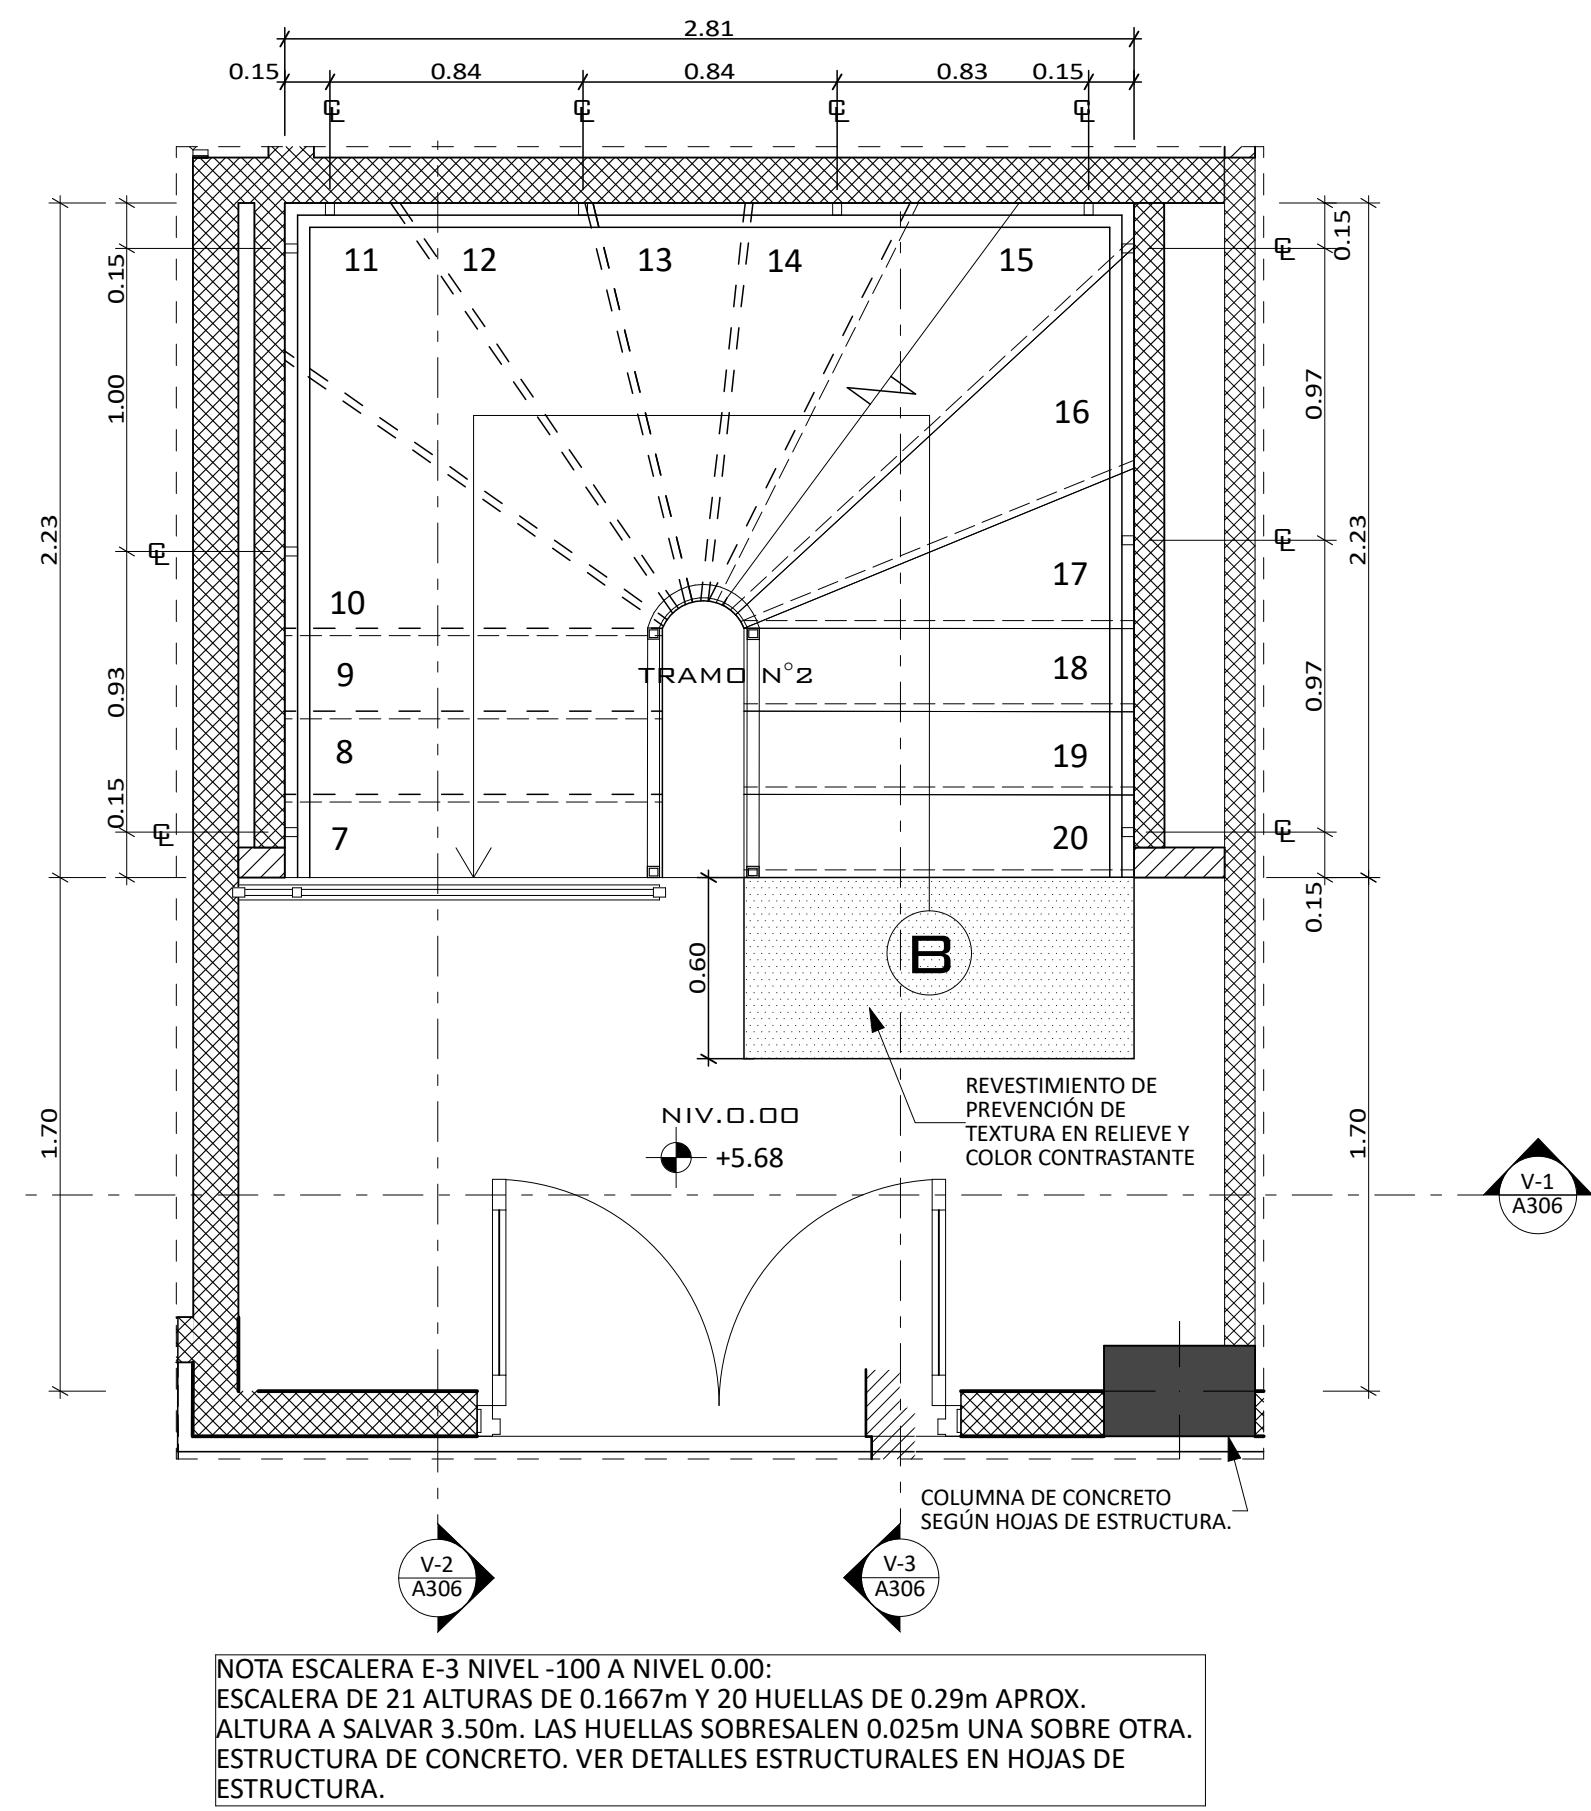


AMP. ESCALERA E-3 -100 A 0.00
ESCALA 1:25

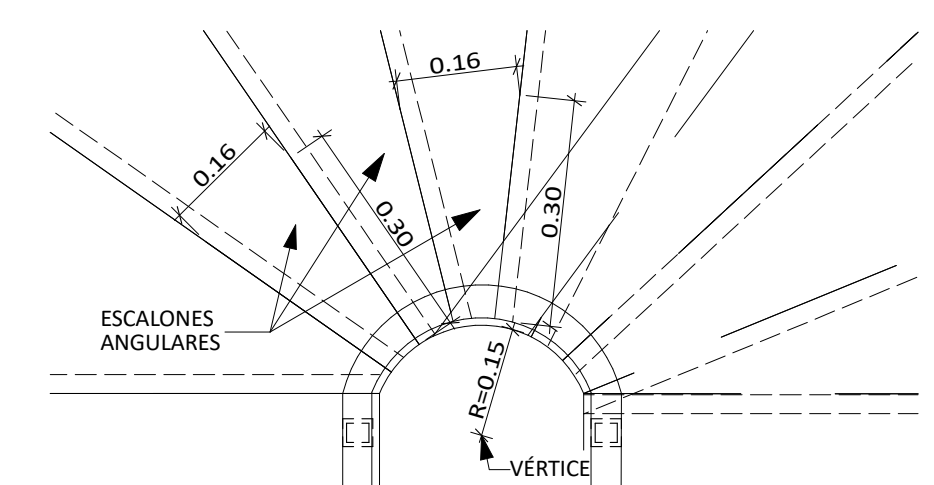

DET. ESCALERA E-3
ESCALA 1:10

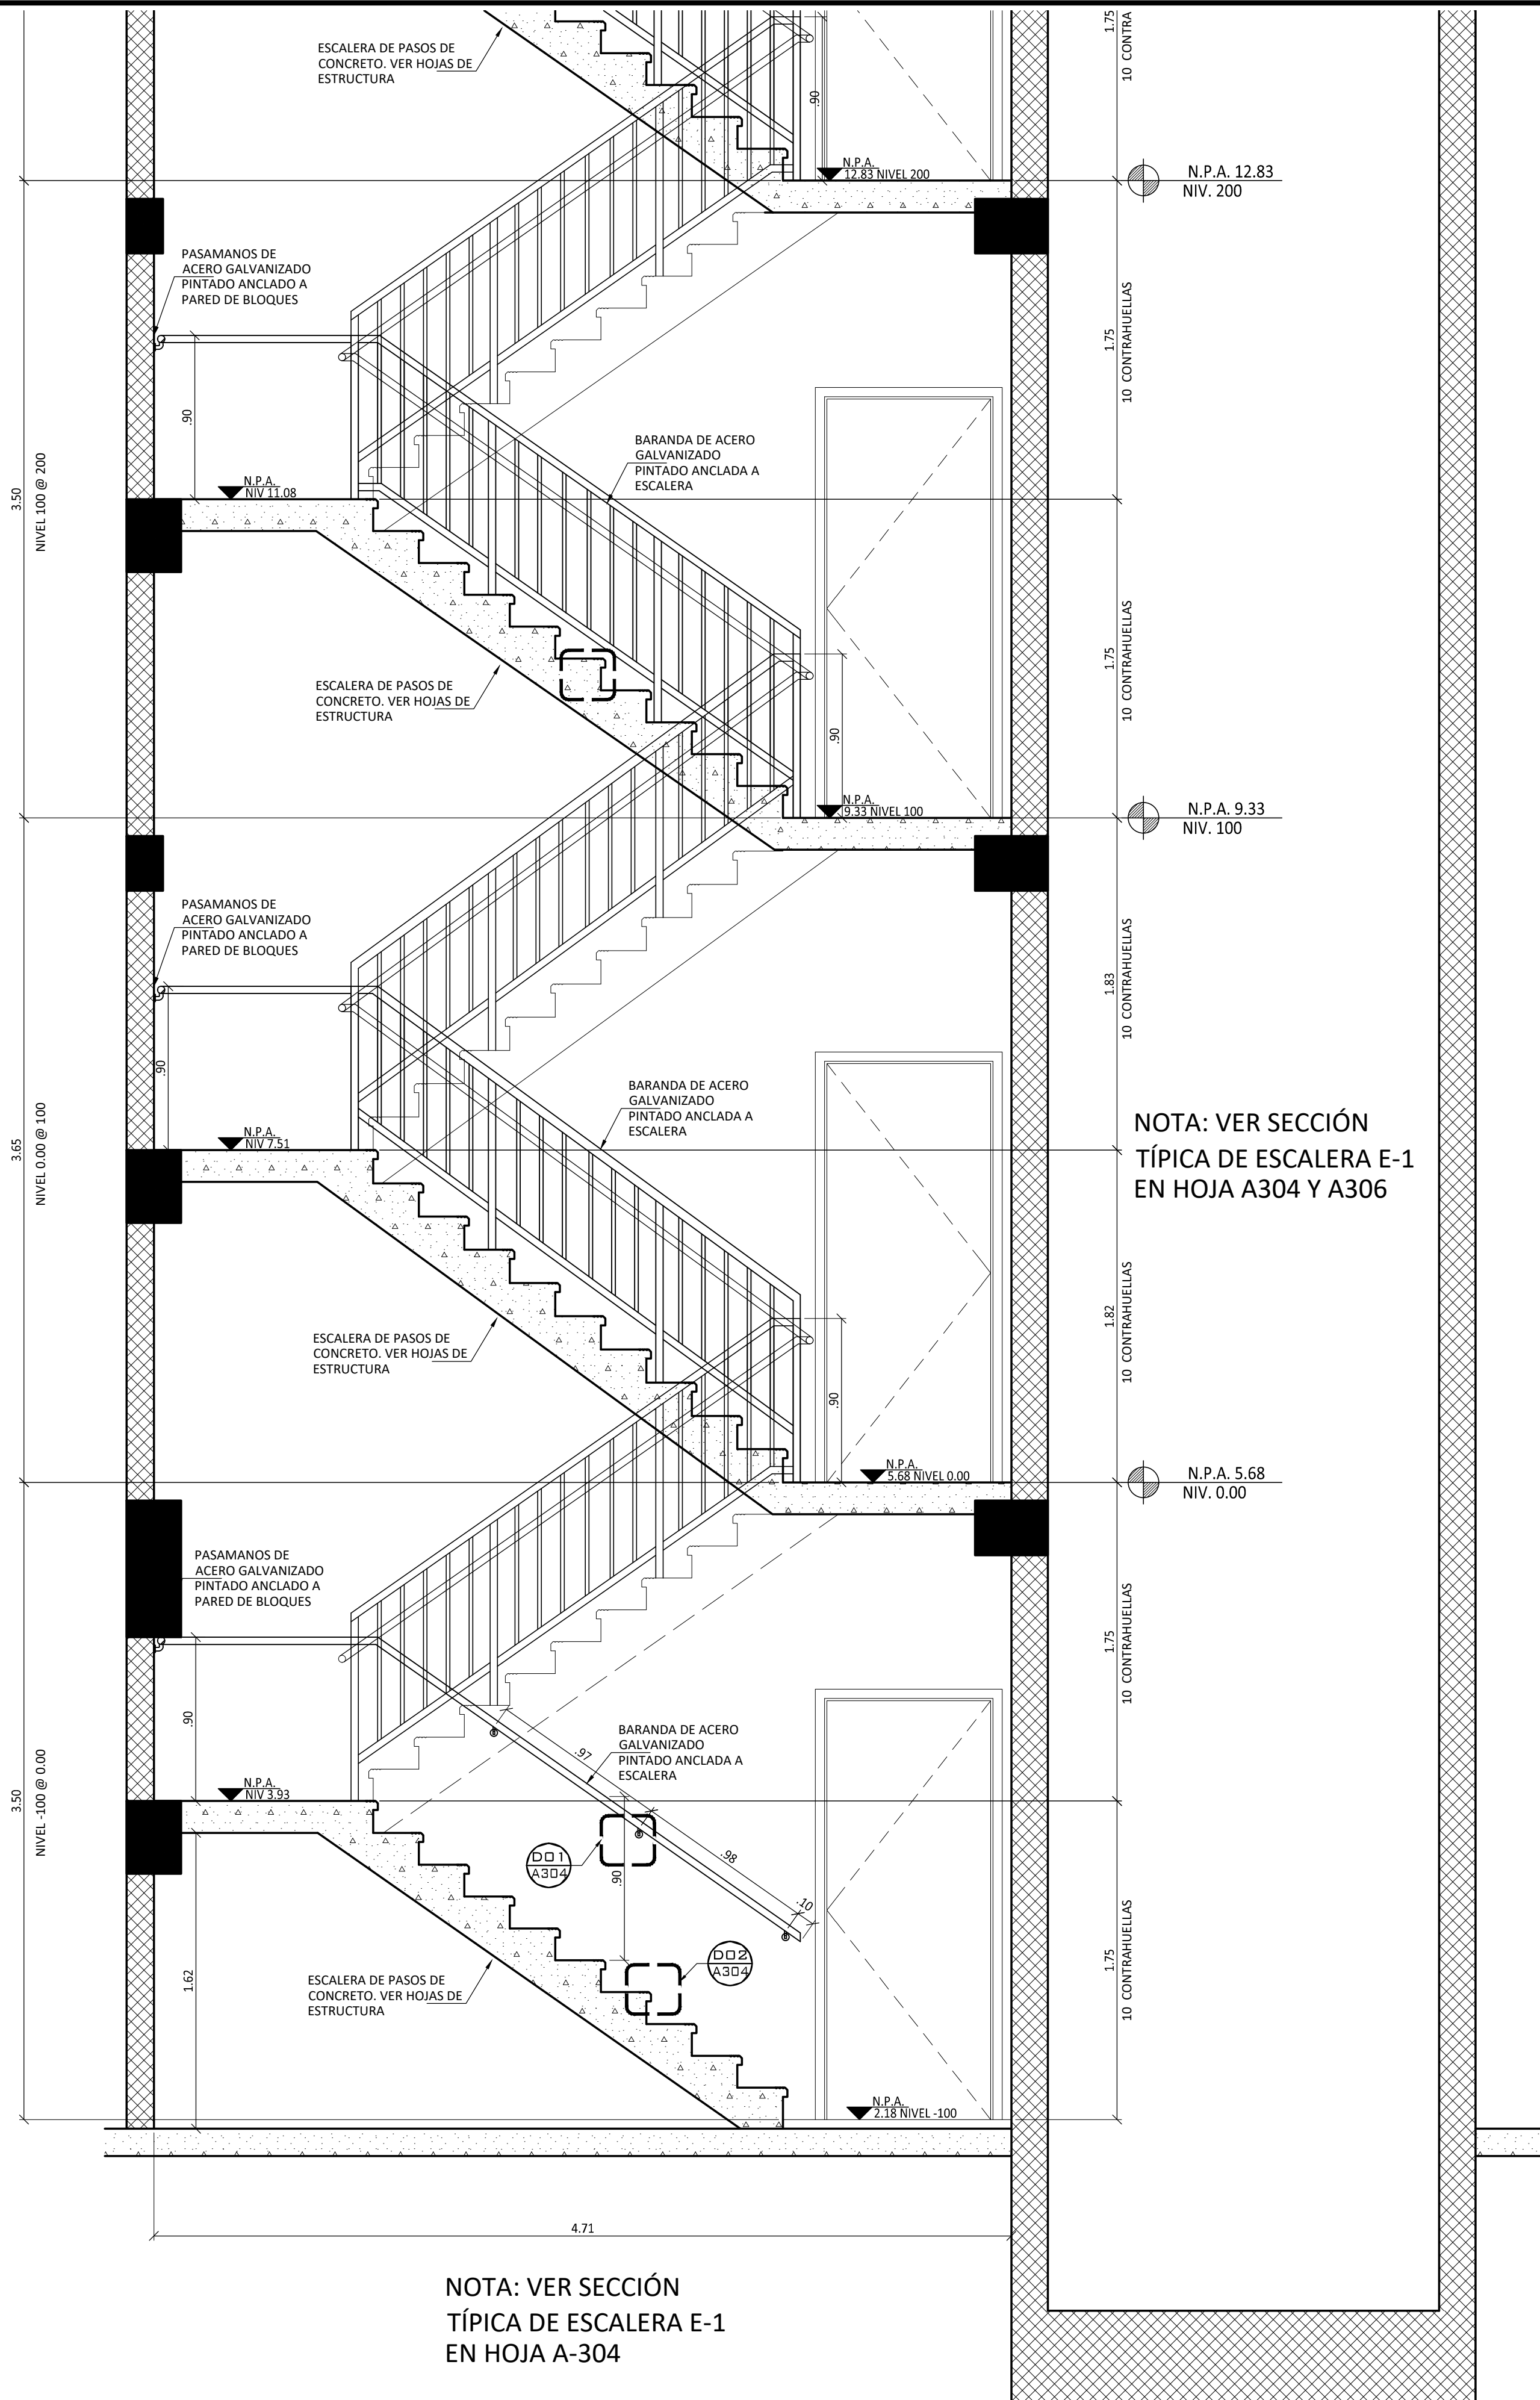

VISTA N°1
ESCALERA E-1
NIVEL -100 @ 200
ESCALA 1:25

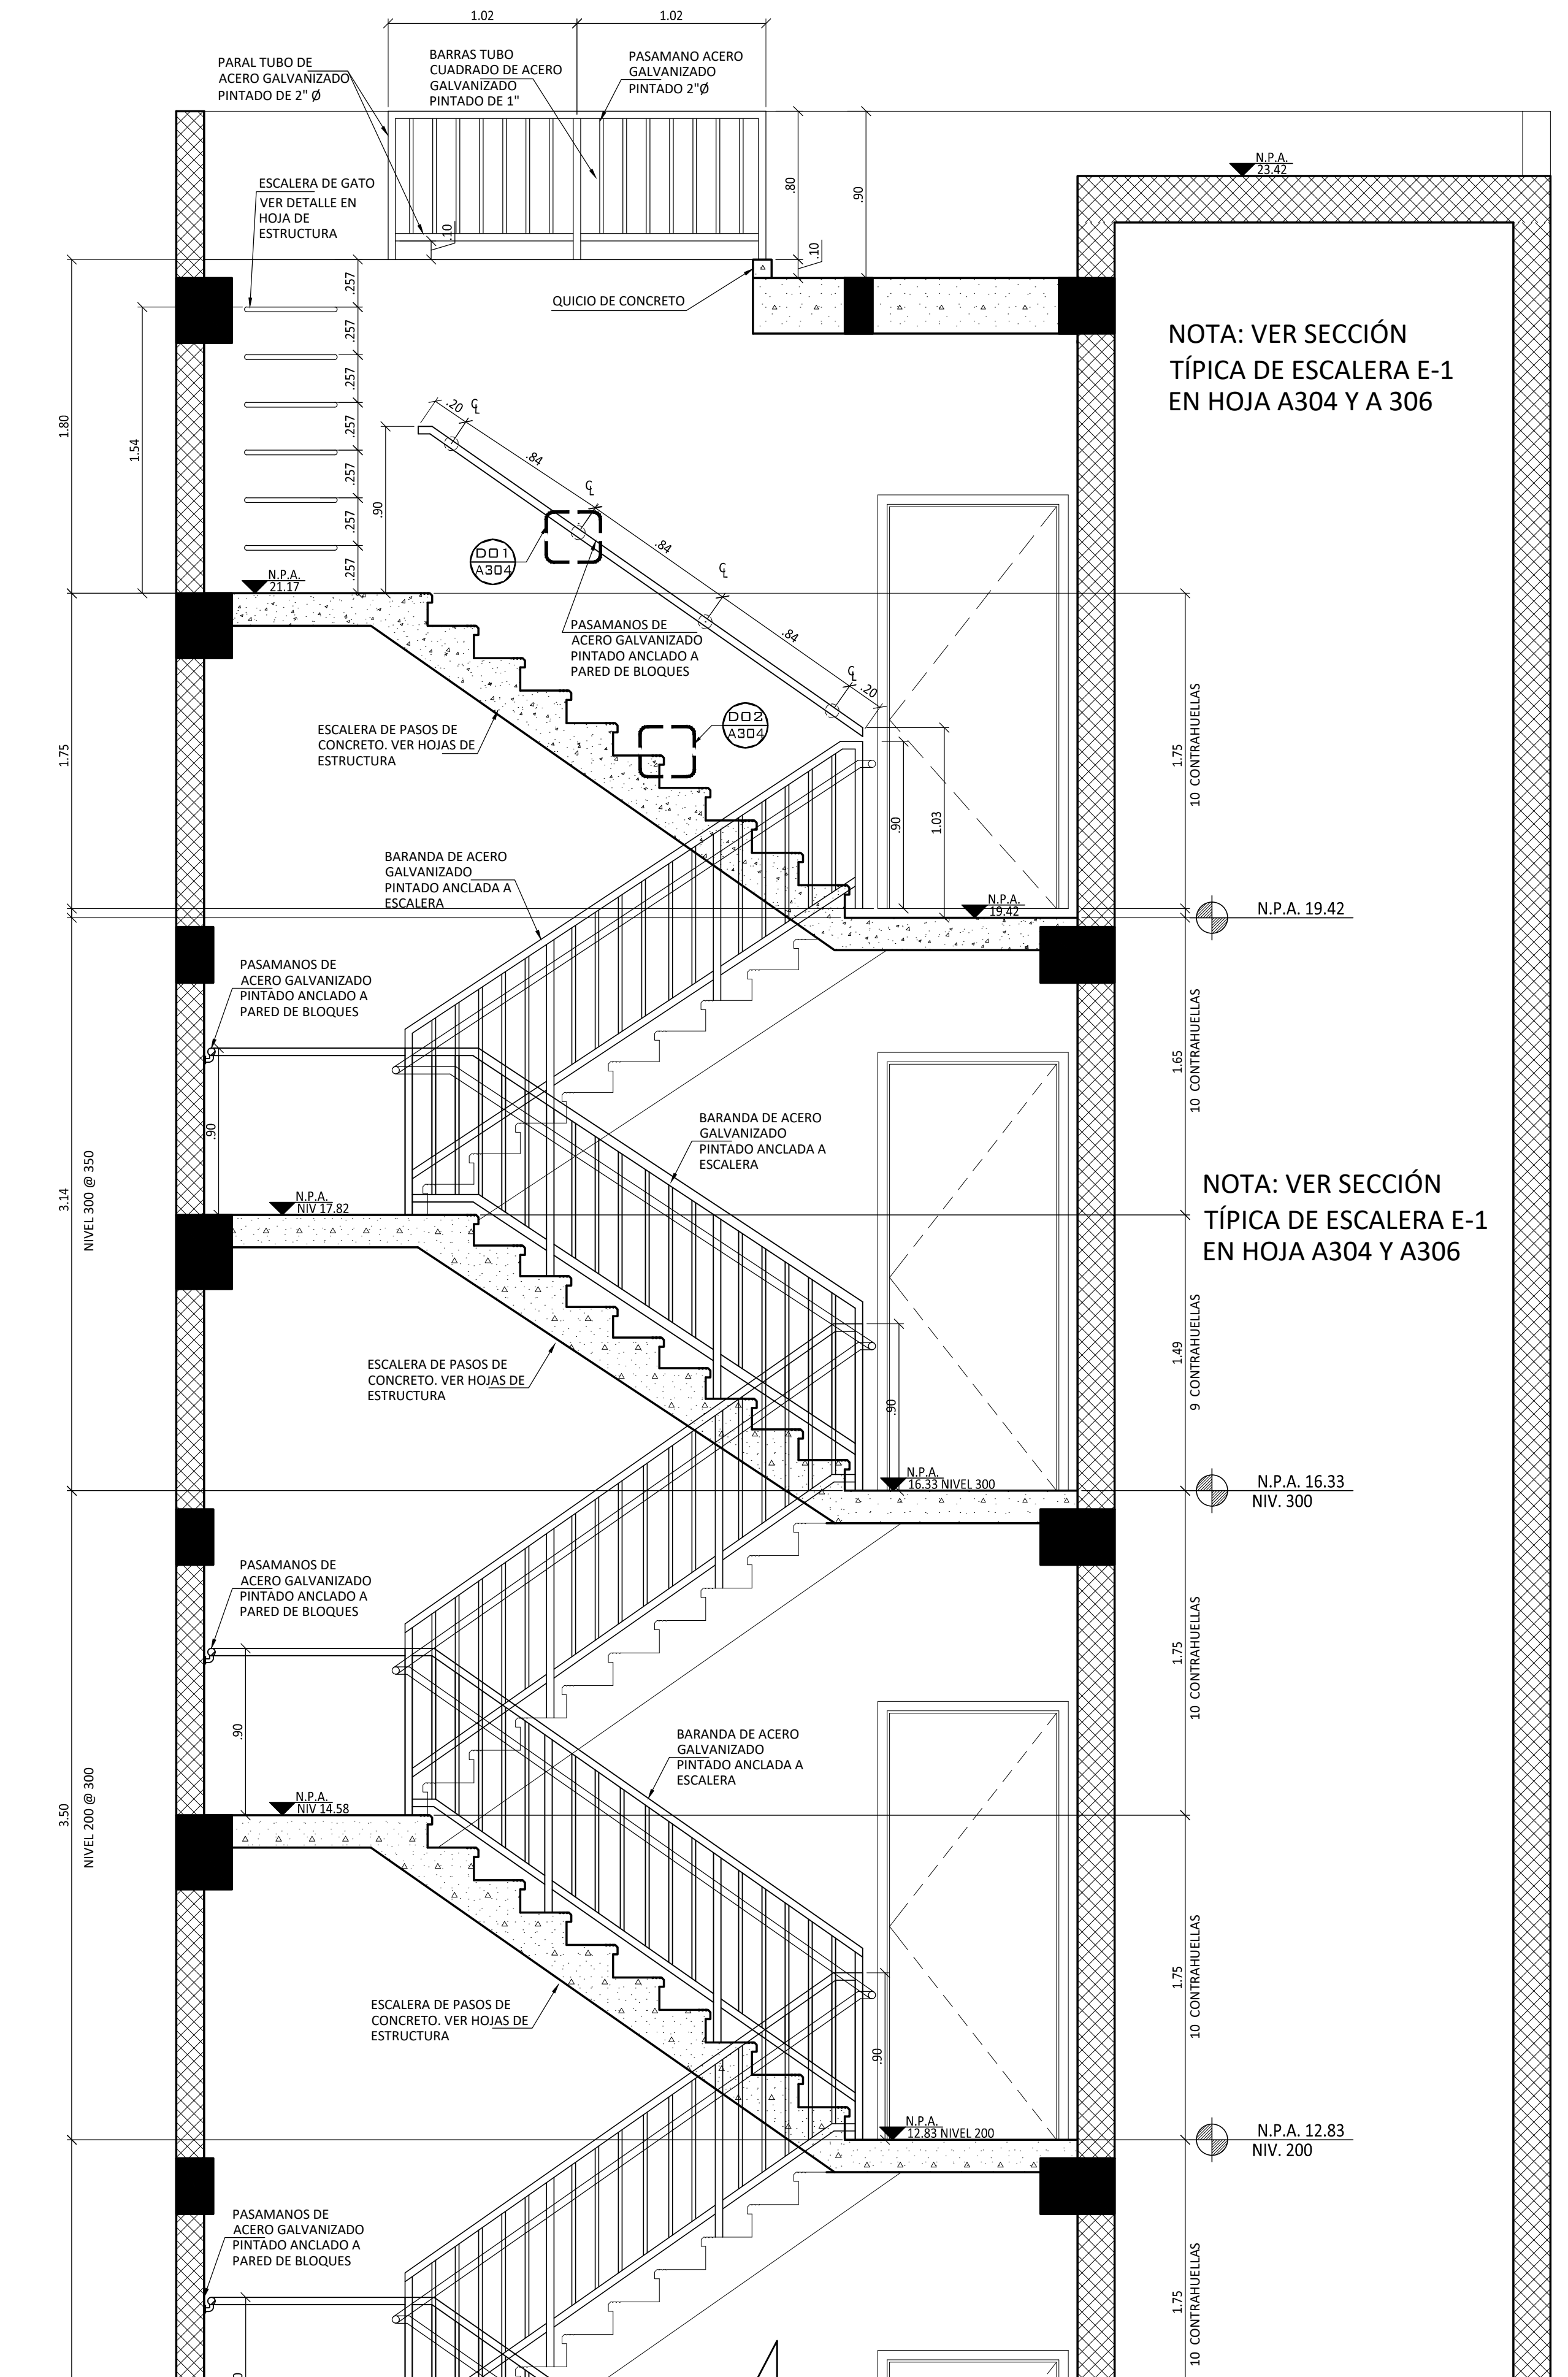

VISTA N°1
ESCALERA E-1
NIVEL 200 @ AZOTEA
ESCALA 1:25

0273R2016

DESARROLLO:
J.E.
ESTRUCTURA:
ING. ROBERTO A. DAM
ARQUITECTURA:
ARQ. HILDEGARD VÁSQUEZ
FECHA:
DICIEMBRE 2018

PROYECTO

PLAZA NOVENA

PROPIEDAD DE:
PLAZA NOVENA INVESTMENT, S.A.

LOCALIZACIÓN:
Entre Calle Novena y Ave. Demetrio H. Brid, Cor. de San Felipe, Distrito de Panamá.

El plano es propiedad del arquitecto y no
puede ser alterado o modificado sin su
consentimiento previo, por escrito.

Director de Obras y Construcciones
Municipales

Representante Legal:
Daniel Rudashevski
Cédula: E-8-118070




**Hache
Uve S.A.**


Calle Tercera N° 7-34, San Felipe, Panamá
Tel. 228-5204, Fax: 211-1573
www.hacheuve.com

N° HOJA:

A302 | 17

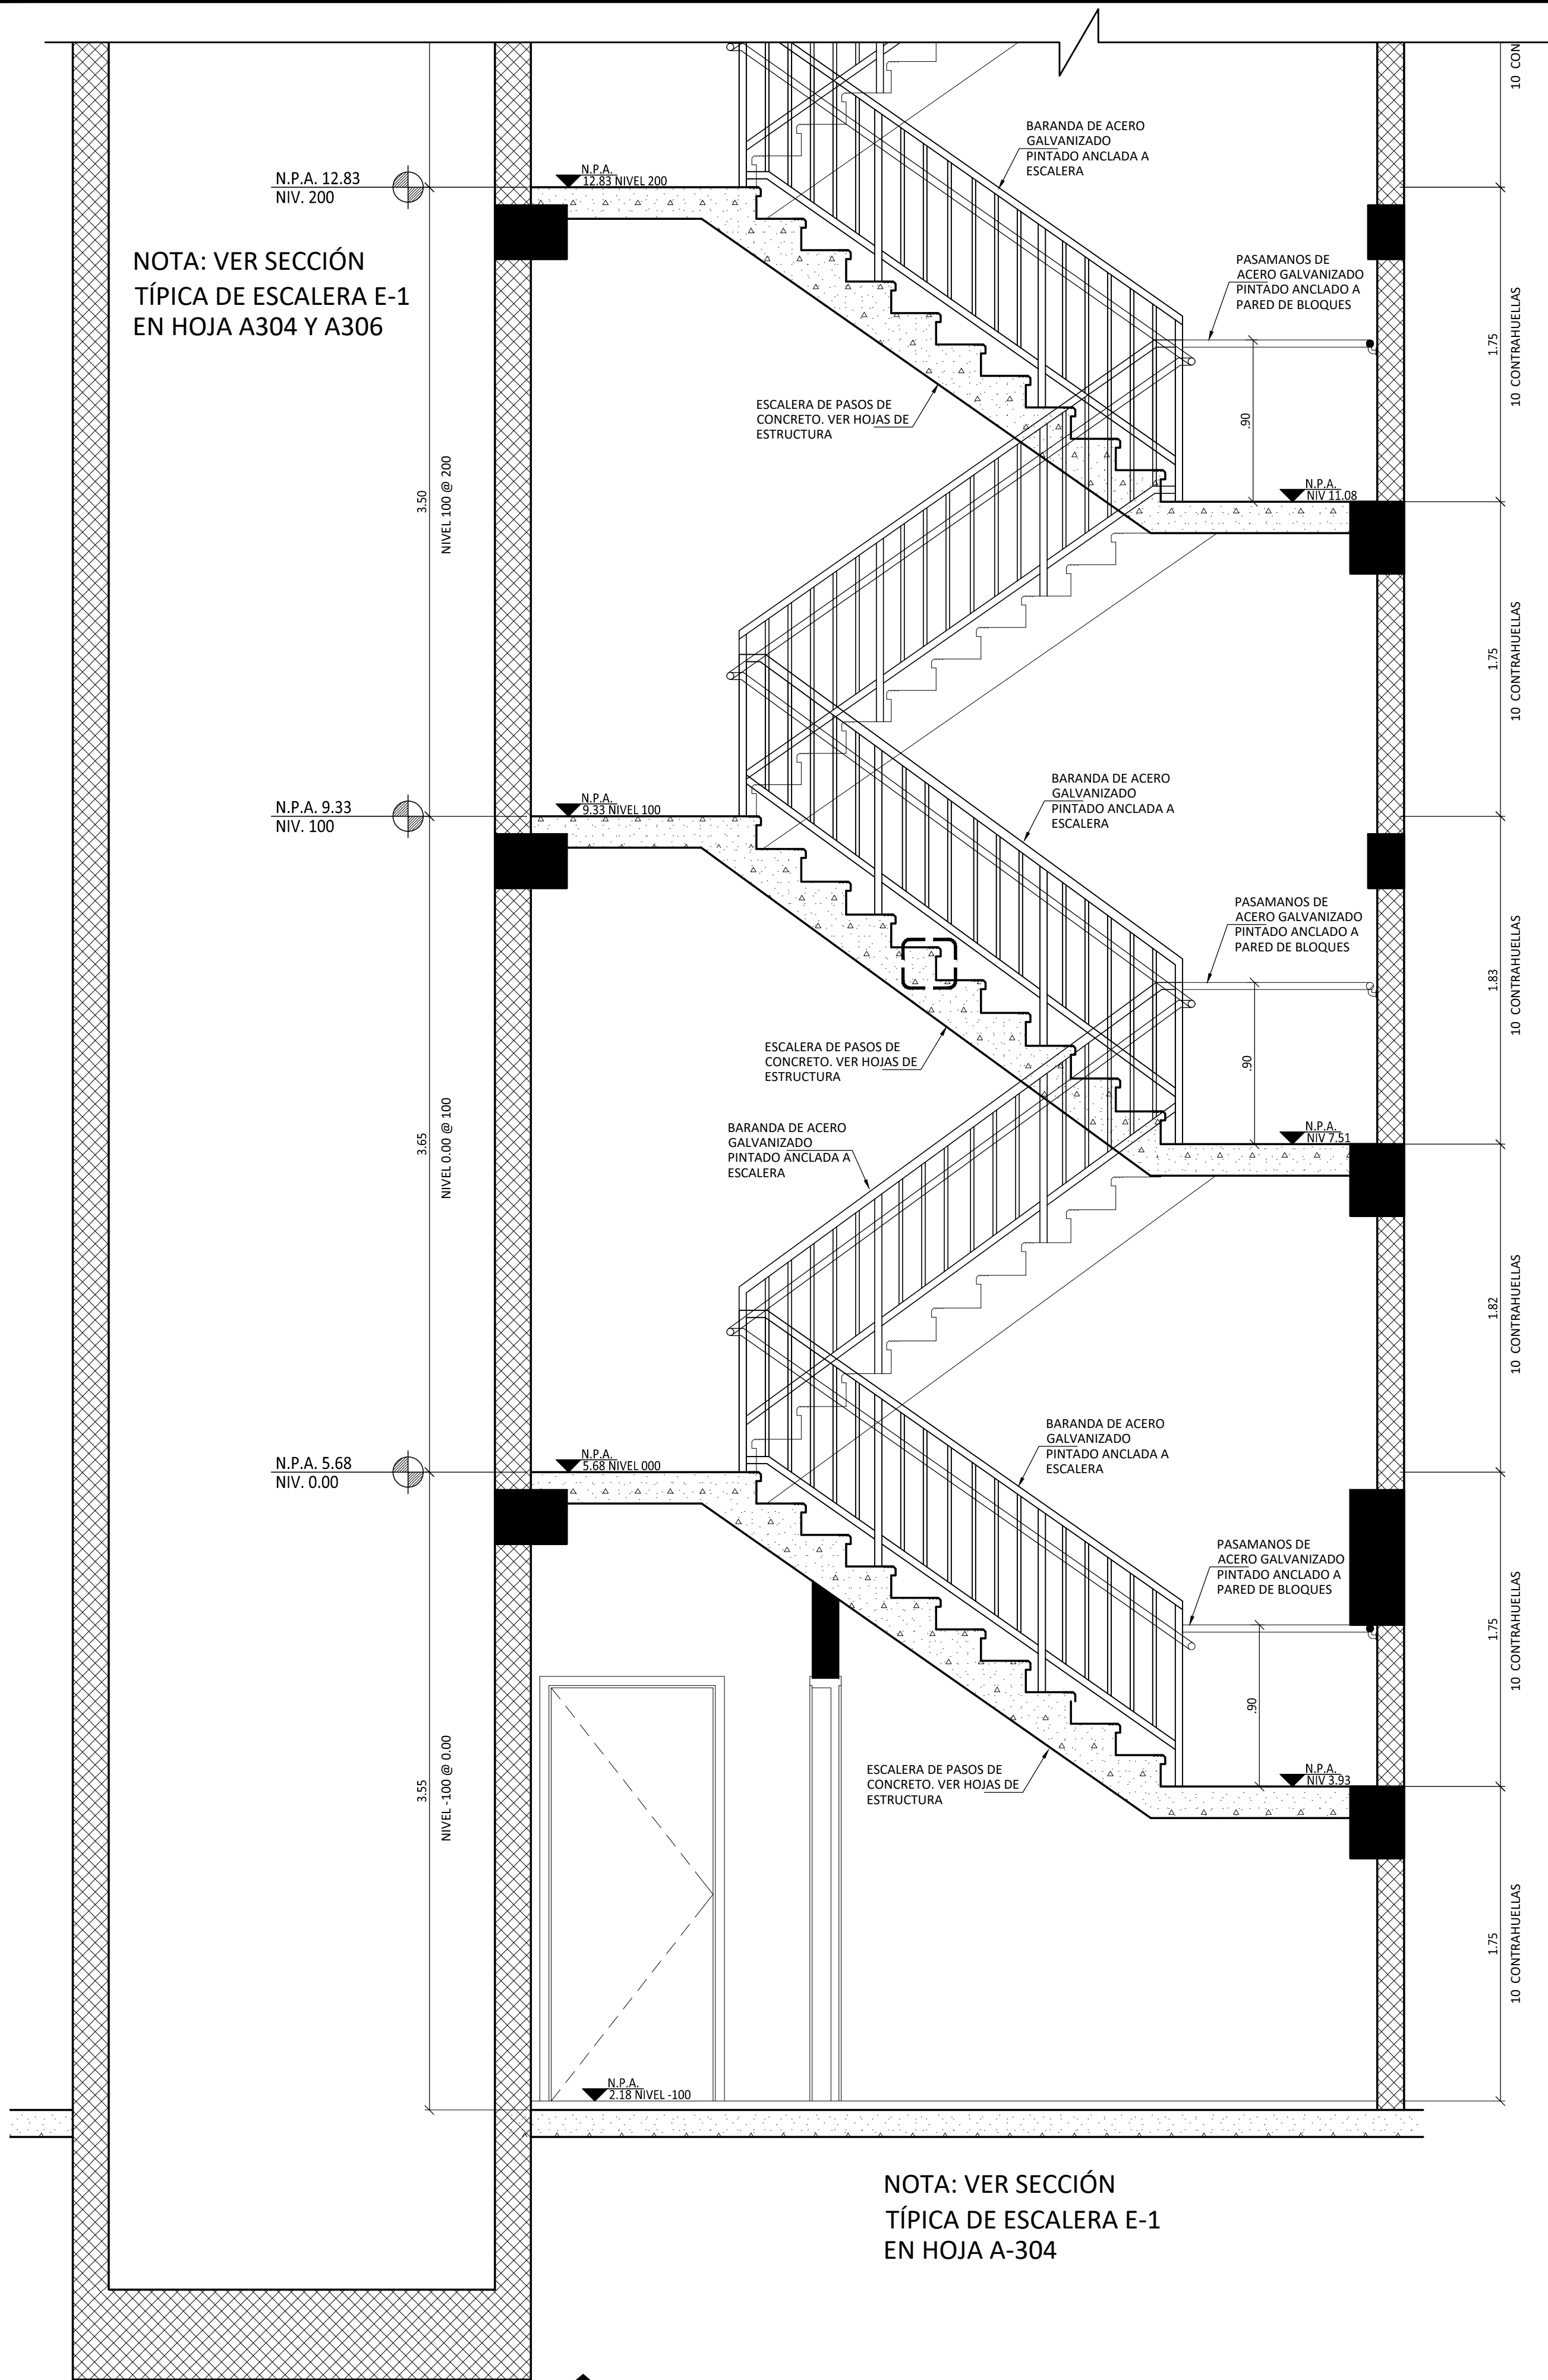

VISTA N° 2
ESCALERA E-1
NIVEL -100 @ 200
ESCALA 1:25

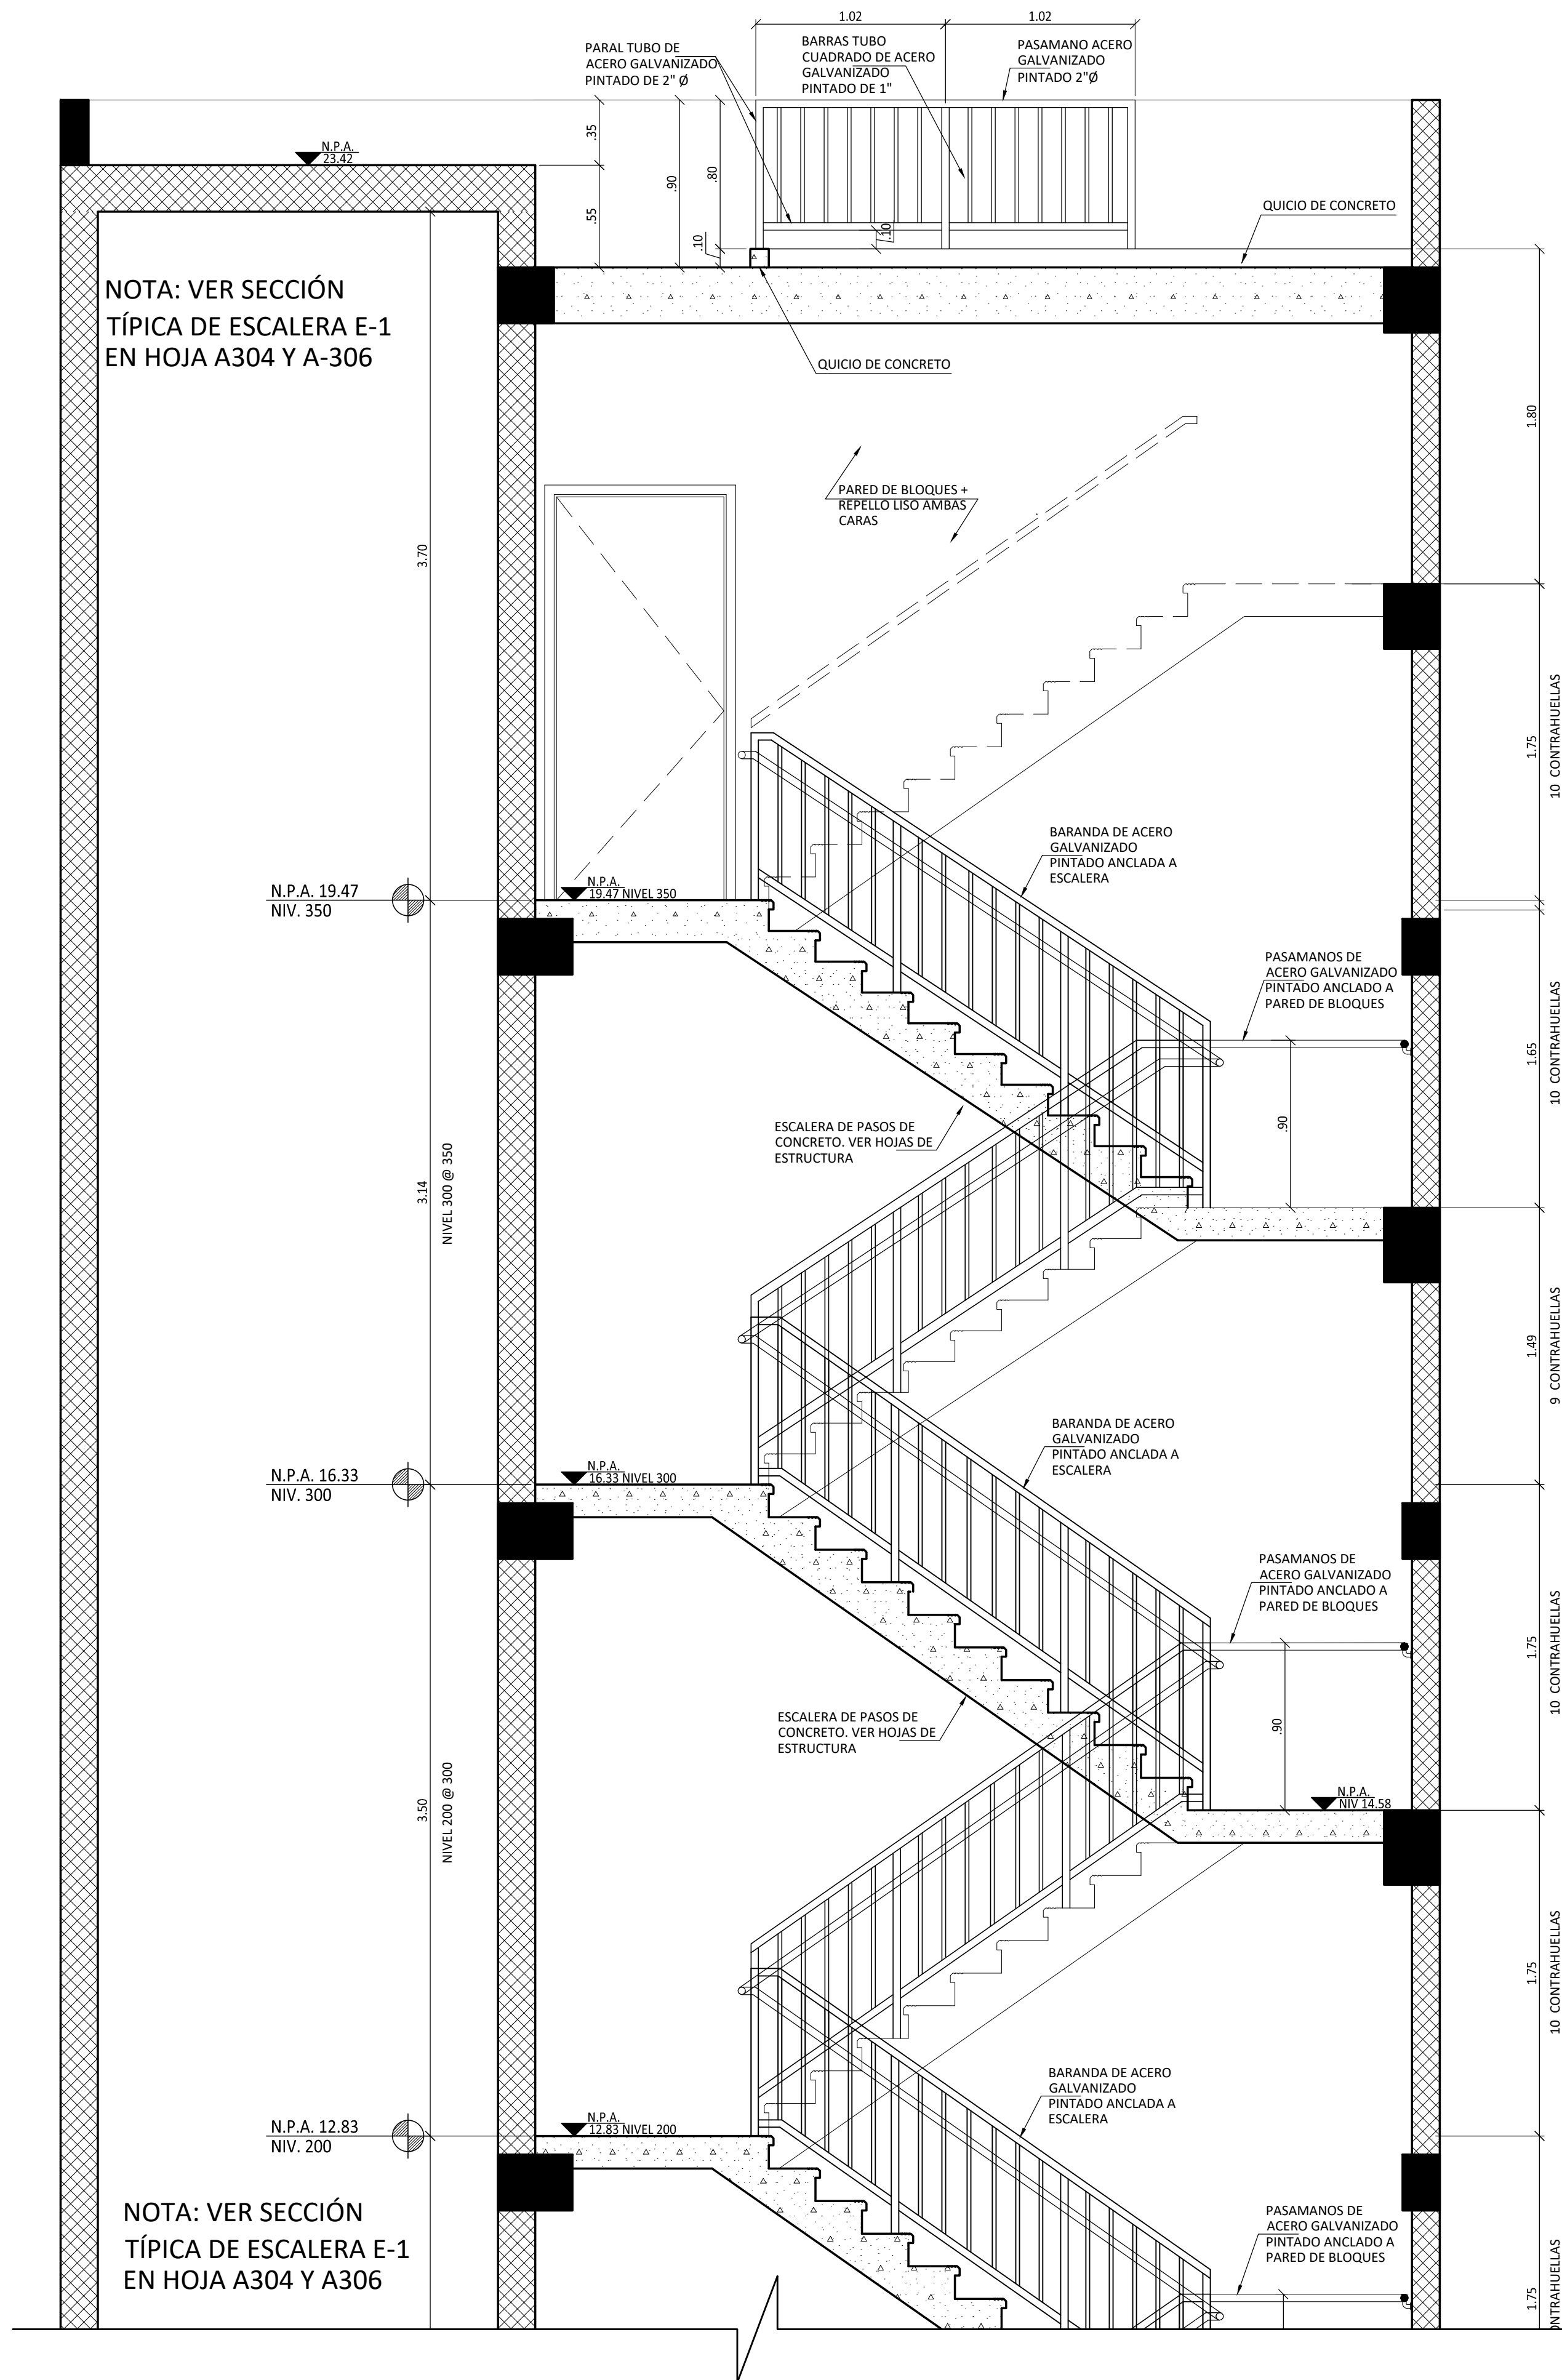

VISTA N° 1
ESCALERA E-1
NIVEL 200 @ AZOTEA
ESCALA 1:25

0273R2016

DESARROLLO:
J.E.
ESTRUCTURA:
ING. ROBERTO A. DAM
ARQUITECTURA:
ARQ. HILDEGARD VÁSQUEZ
FECHA:
DICIEMBRE 2018

PROYECTO

PLAZA NOVENA


PROPIEDAD DE:
PLAZA NOVENA INVESTMENT, S.A.

LOCALIZACIÓN:
Entre Calle Novena y Ave. Demetrio H. Brind, Cor. de San Felipe, Distrito de Panamá.

El plano es propiedad del arquitecto y no
puede ser alterado o modificado sin su
consentimiento previo, por escrito.

Director de Obras y Construcciones
Municipales

Representante Legal:
Daniel Rudasewski
Cédula: E-8-118070

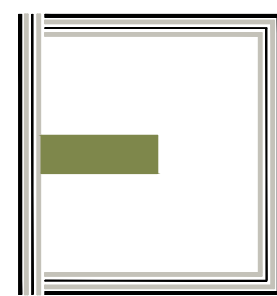


Hache
Uve S.A.

Calle Tercera N° 7-34, San Felipe, Panamá
Tel. 228-5204, Fax: 211-1573
www.hacheuve.com

N° HOJA:


A303 | 8

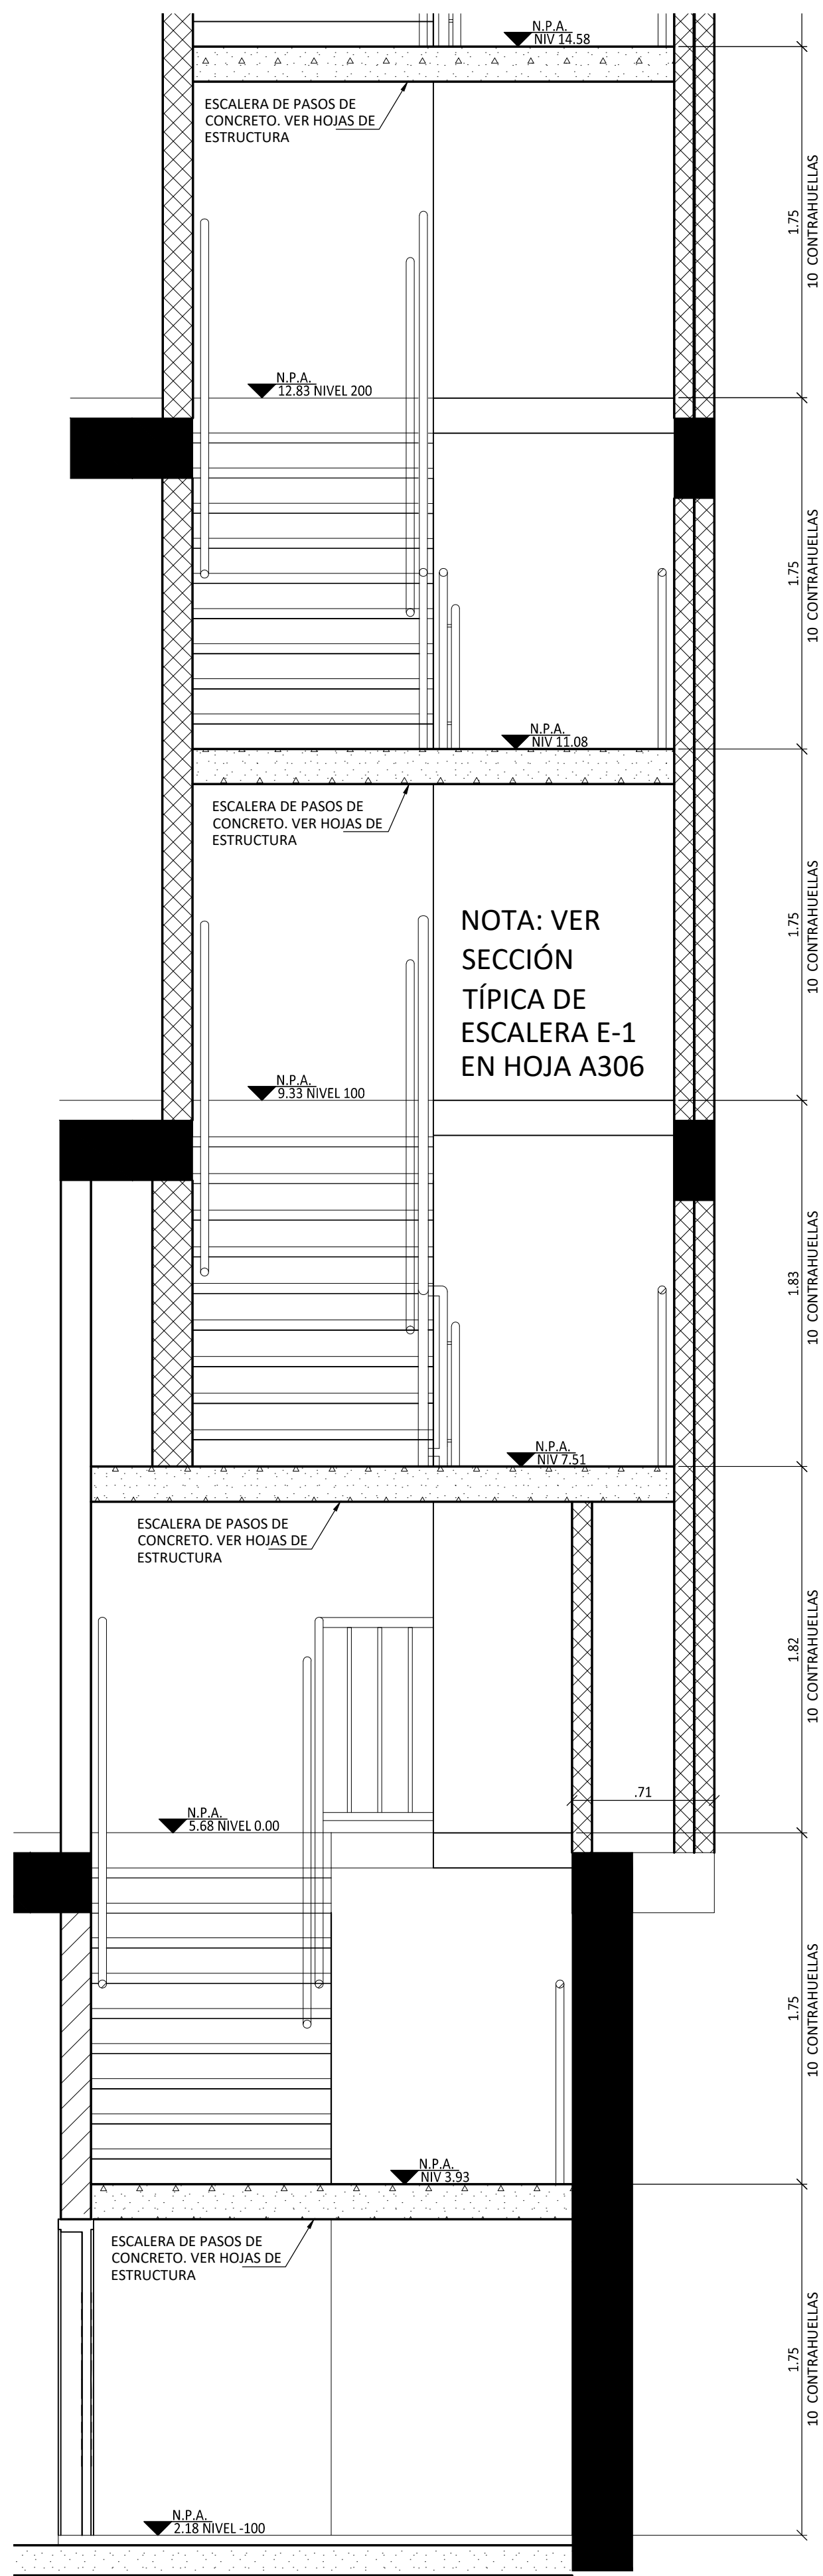







VISTA N°3
ESCALERA E-1
NIVEL -100 @ 200
ESCALA 1:25



VISTA N°3
ESCALERA E-1
NIVEL 200 @ AZOTEA
ESCALA 1:25

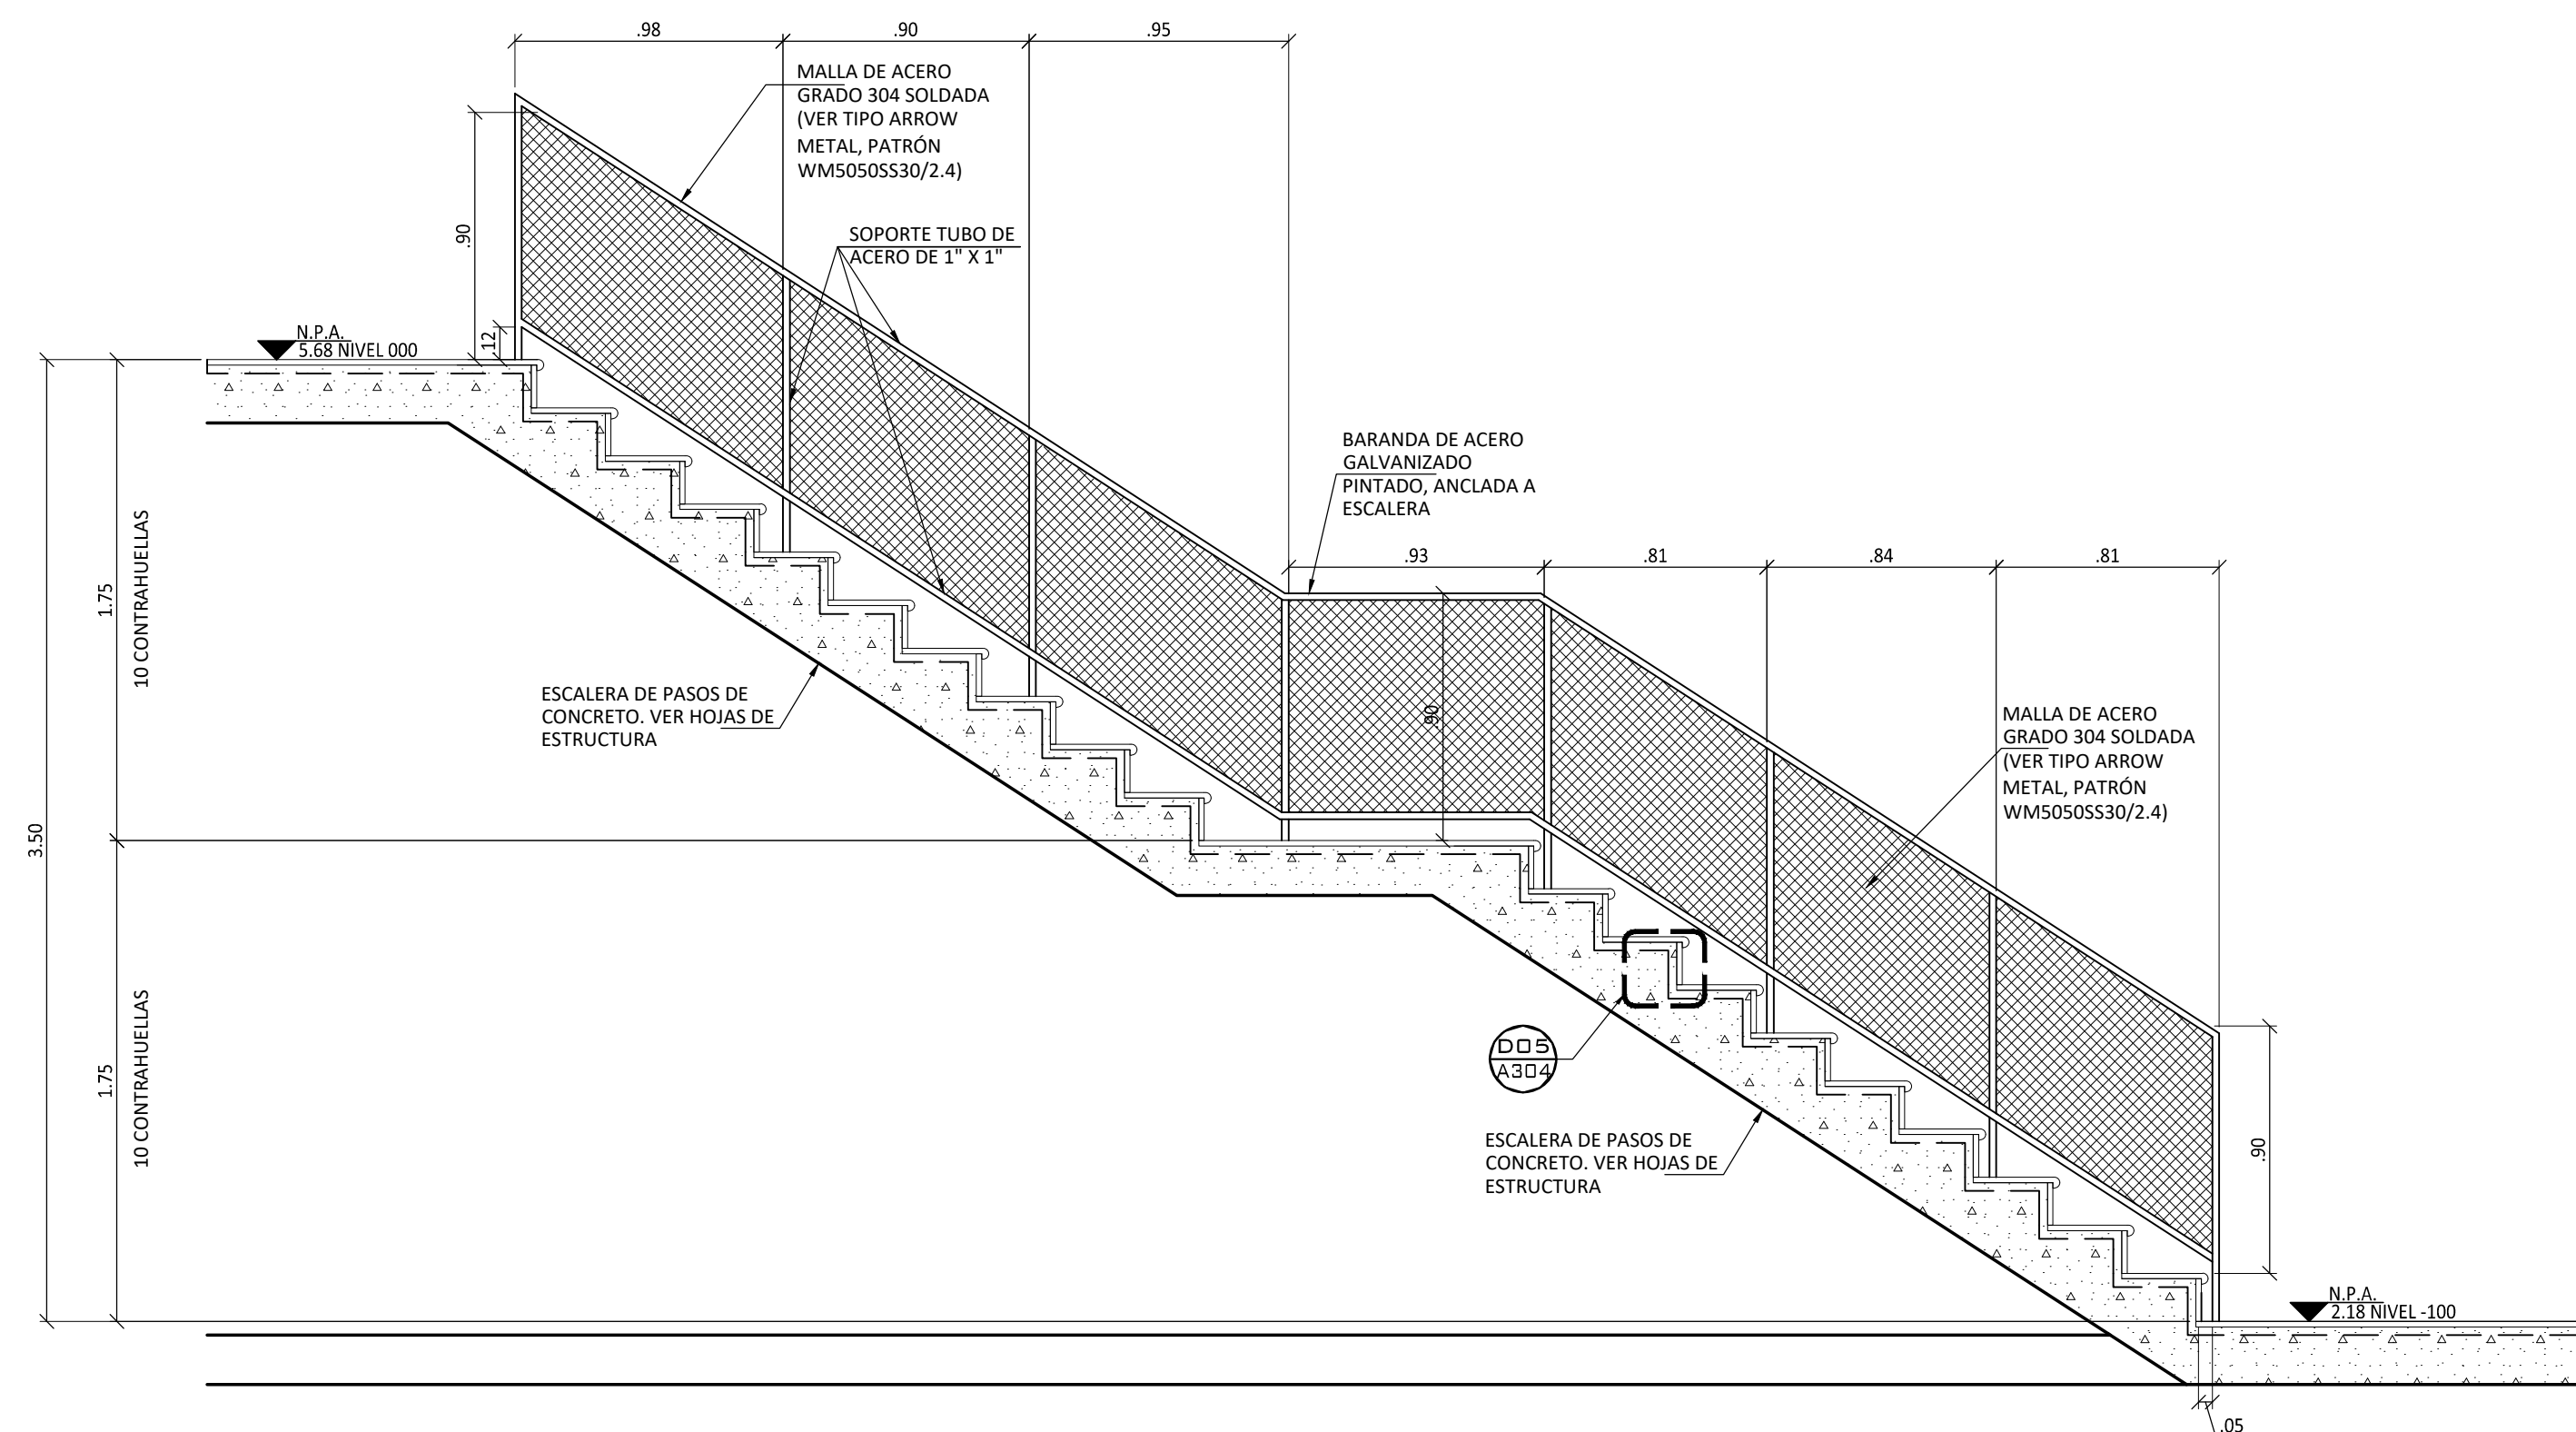

ESCALERA E-2 LOCAL 3 - NIV. -100
NIV -100 @ NIV 0.00
ESCALA 1:25

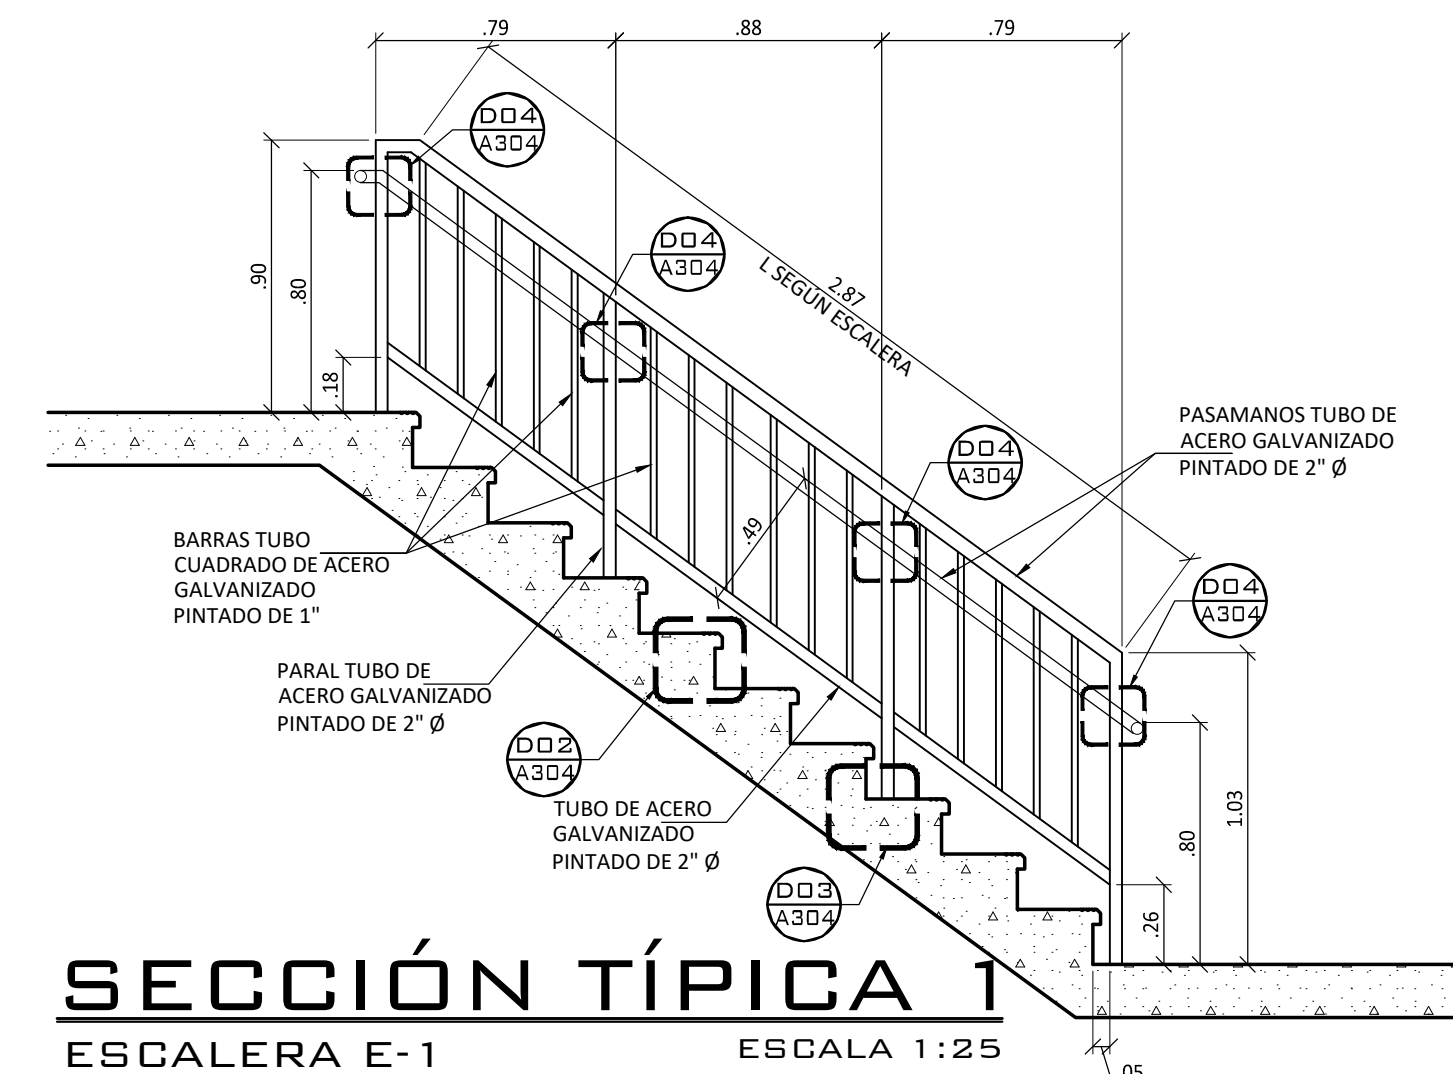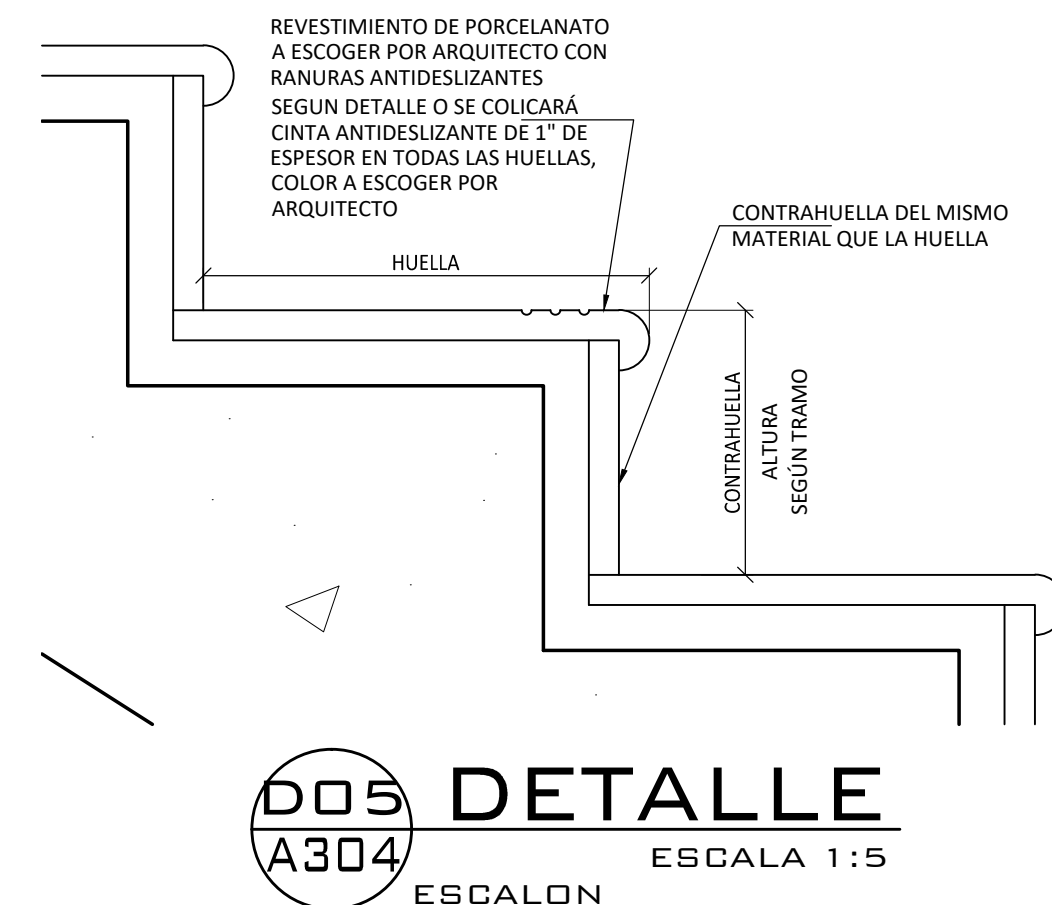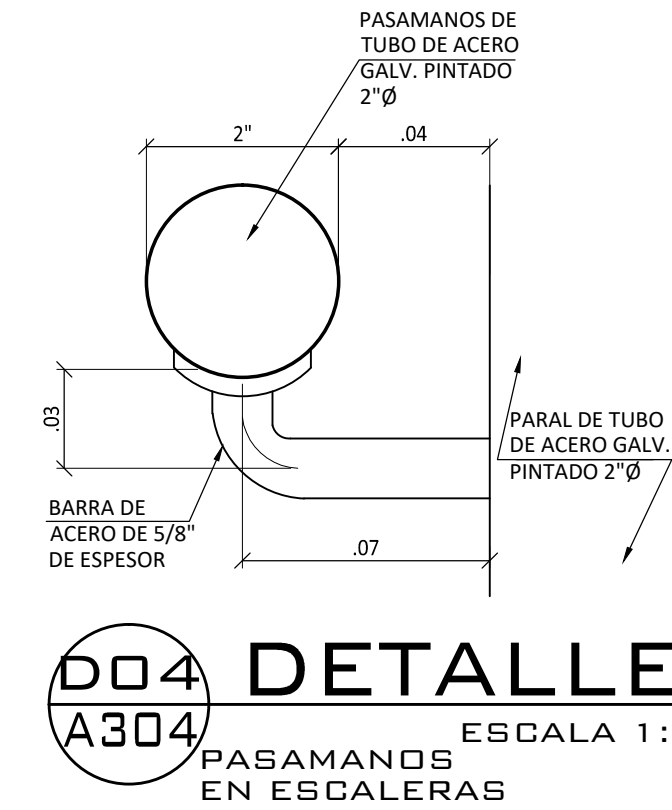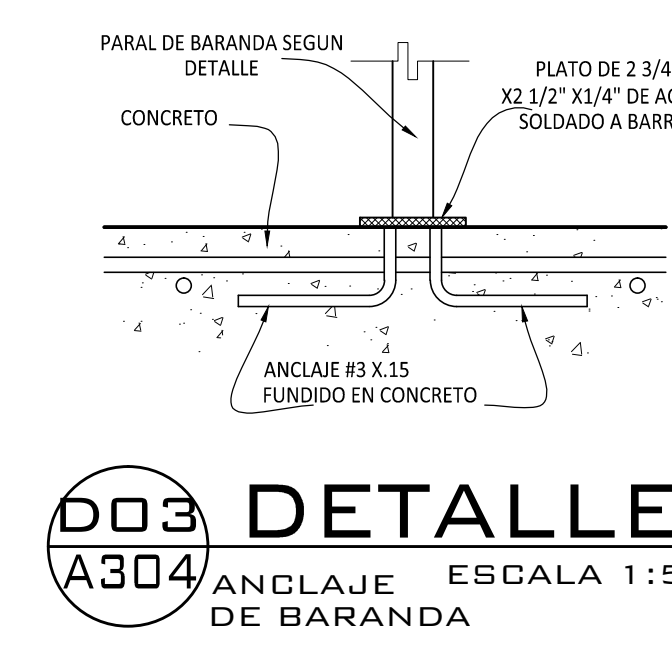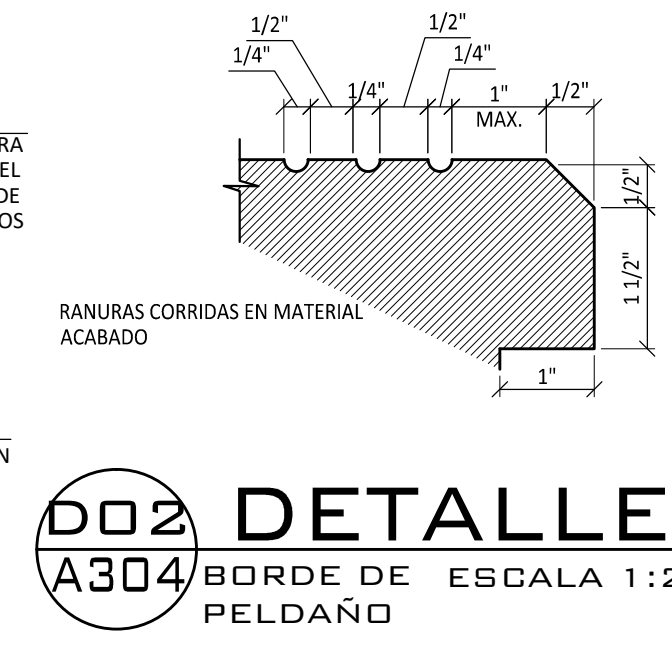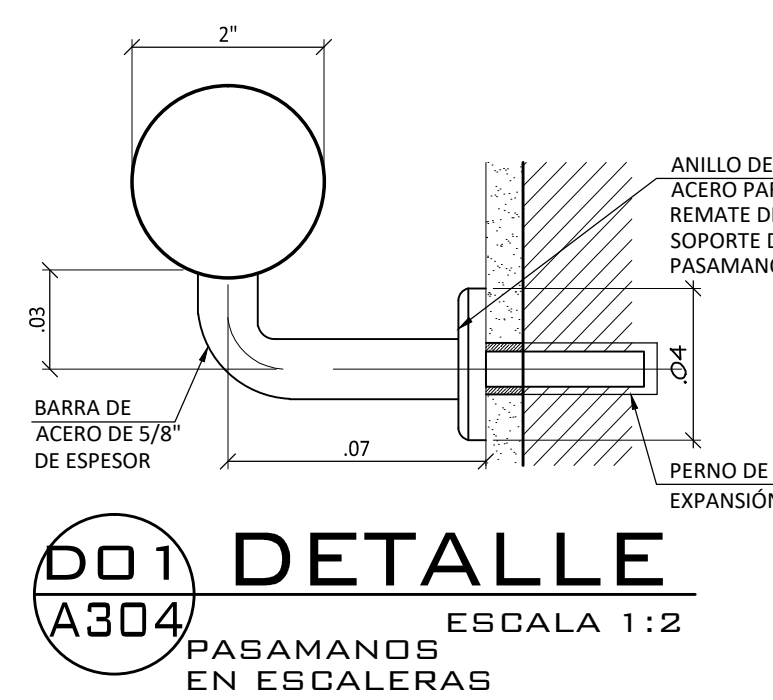

0273R2016
DESARROLLO:
J.E.
ESTRUCTURA:
ING. ROBERTO A. DAM
ARQUITECTURA:
ARQ. HILDEGARD VÁSQUEZ
FECHA:
DICIEMBRE 2018

PROYECTO

PLAZA NOVENA


PROPIEDAD DE:
PLAZA NOVENA INVESTMENT, S.A.

LOCALIZACIÓN:
Entre Calle Novena y Ave. Demetrio H. Brind, Cor. de San Felipe, Distrito de Panamá.

El plano es propiedad del arquitecto y no
puede ser alterado o modificado sin su
consentimiento previo, por escrito.


Director de Obras y Construcciones
Municipales

Representante Legal:
Daniel Rudasevski
Cédula: E-8-118070

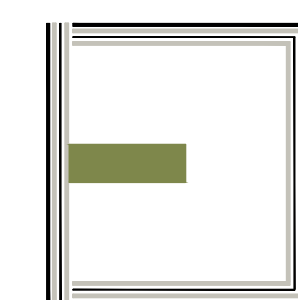


Hache Uve S.A.
Calle Tercera N° 7-34, San Felipe, Panamá
Tel. 228-5204, Fax: 211-1573
www.hacheuve.com


N° HOJA:
A304 | 9

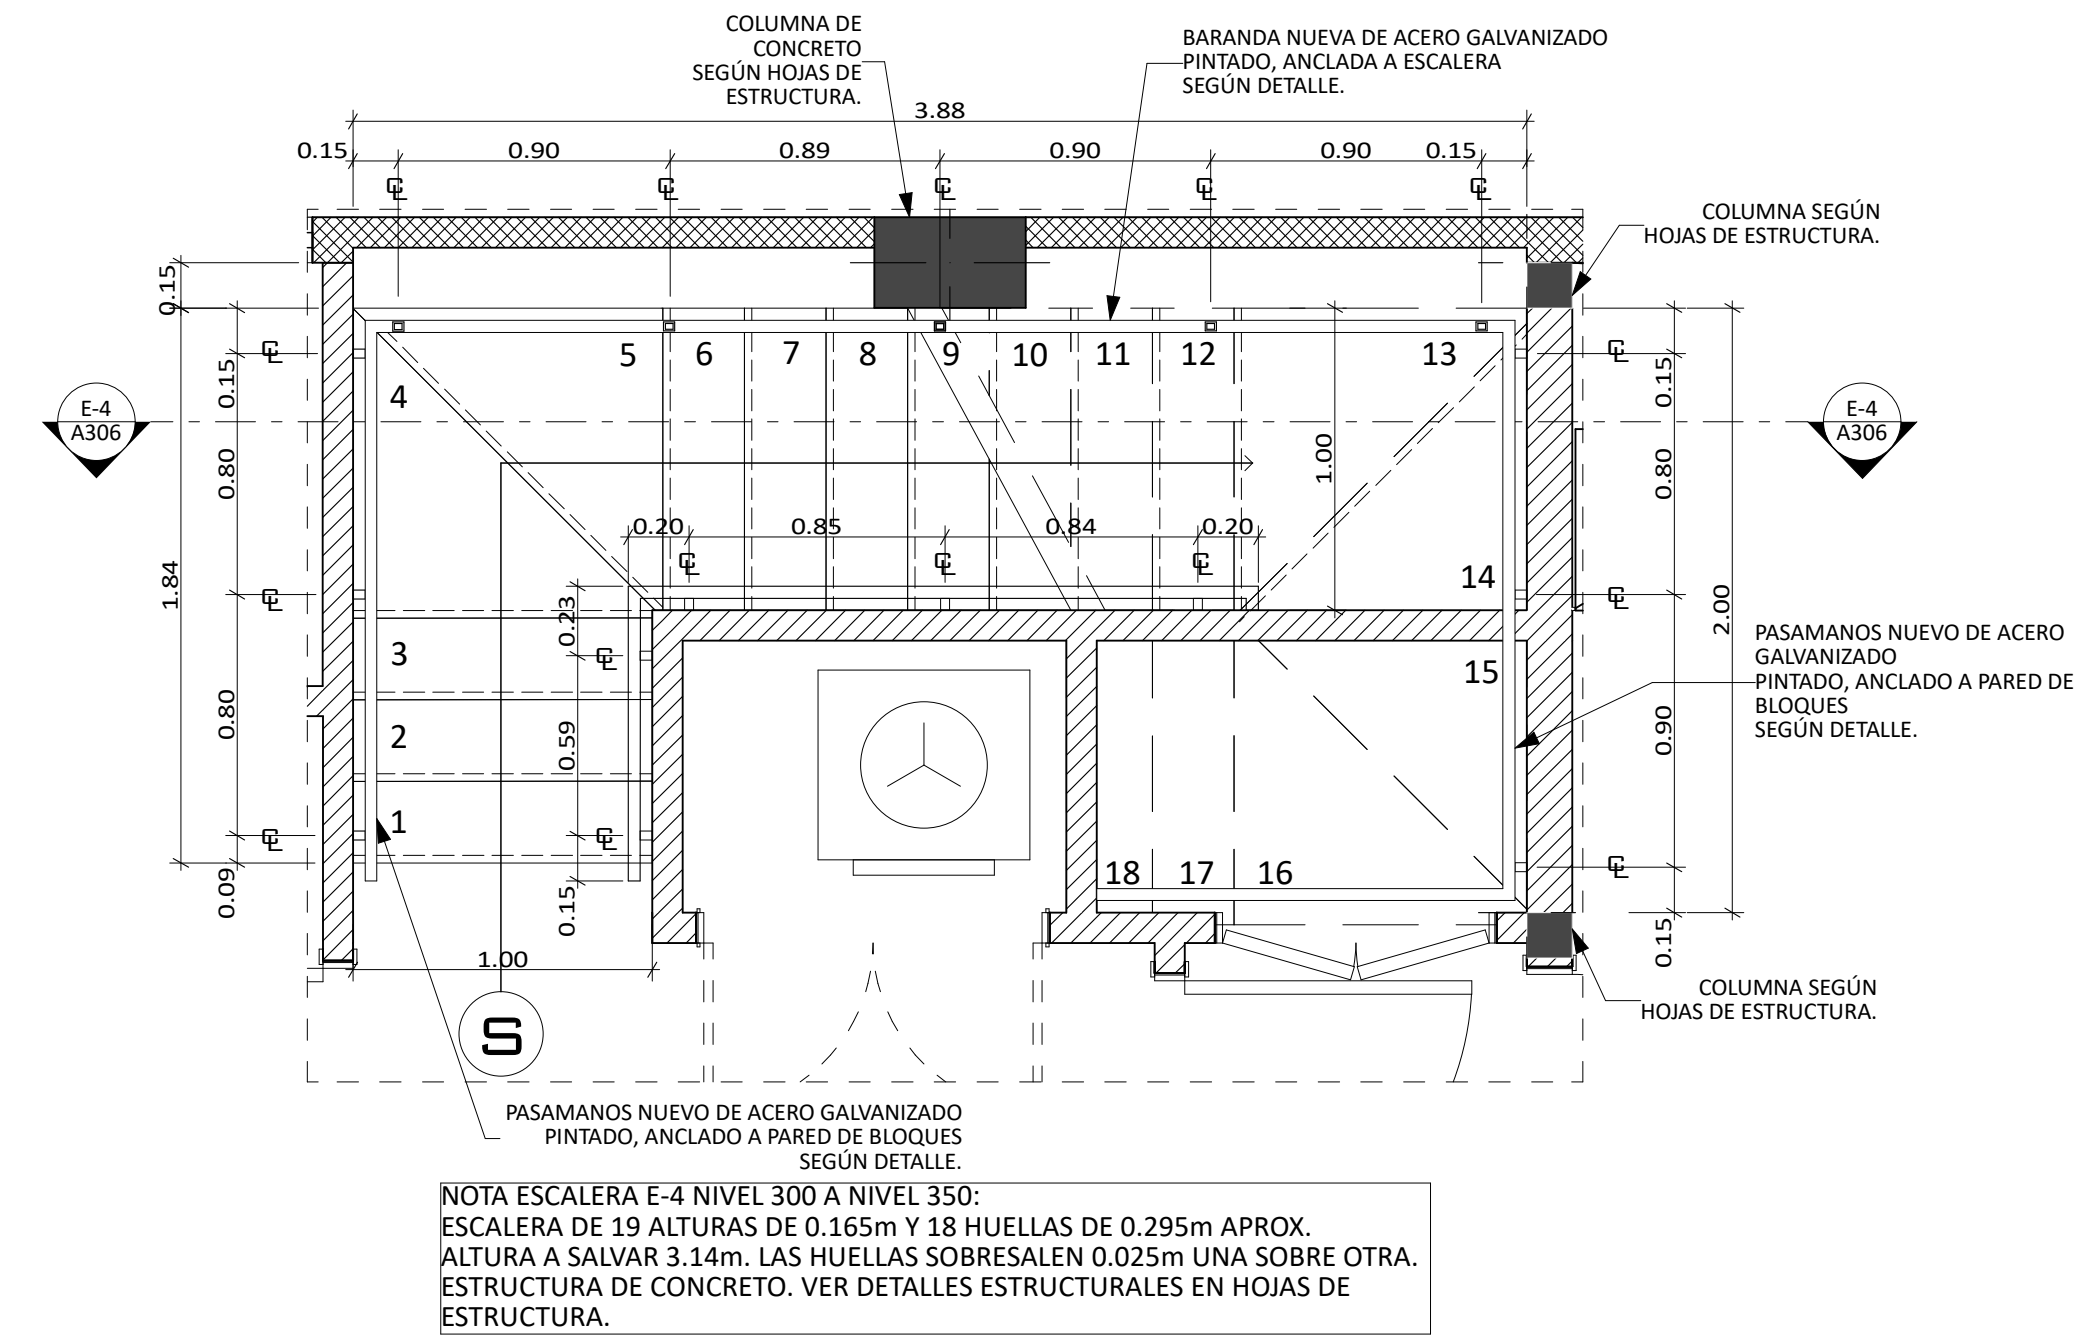


AMPLIACIÓN ESCALERA E-4 NIV. 300 A 350
ESCALA 1:25

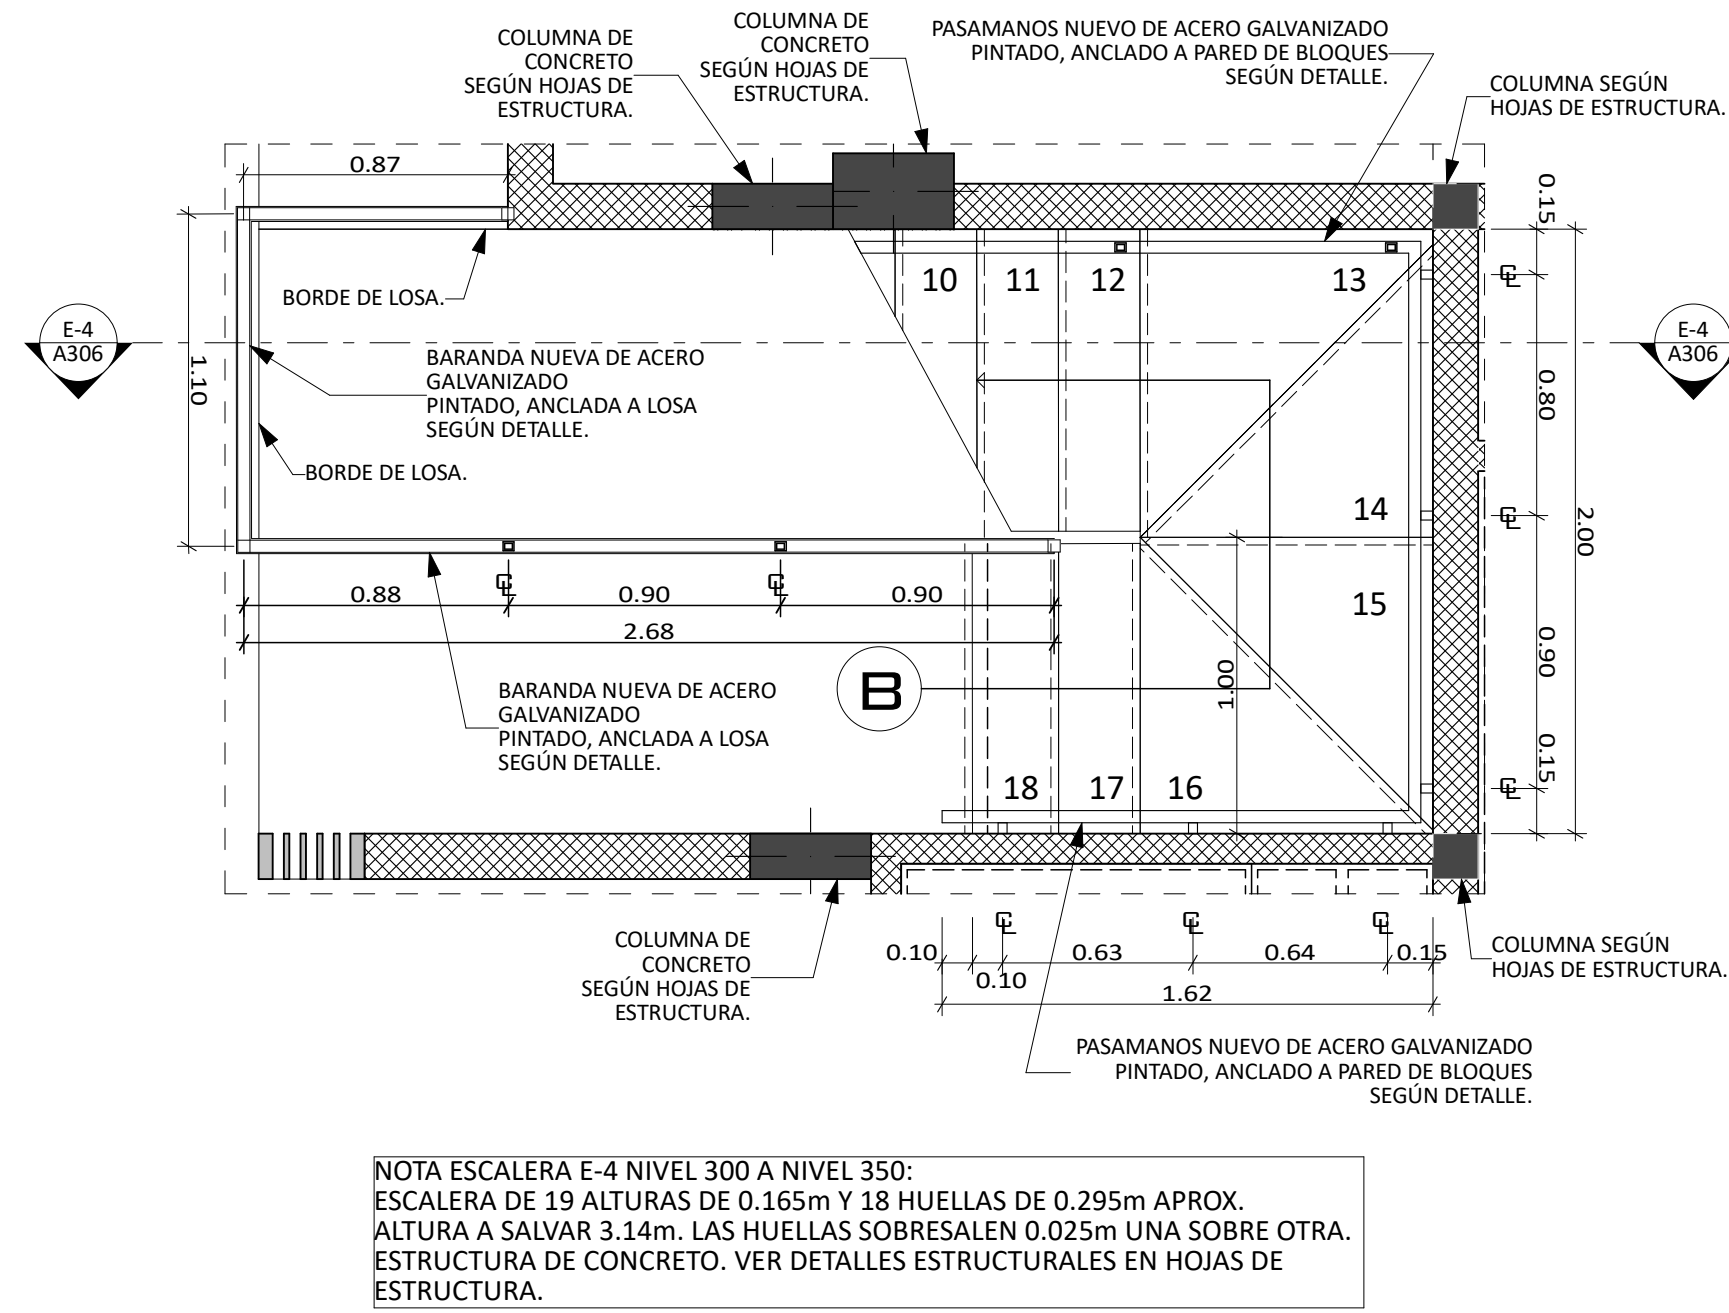


AMPLIACIÓN ESCALERA E-4 NIV. 300 A 350
ESCALA 1:25

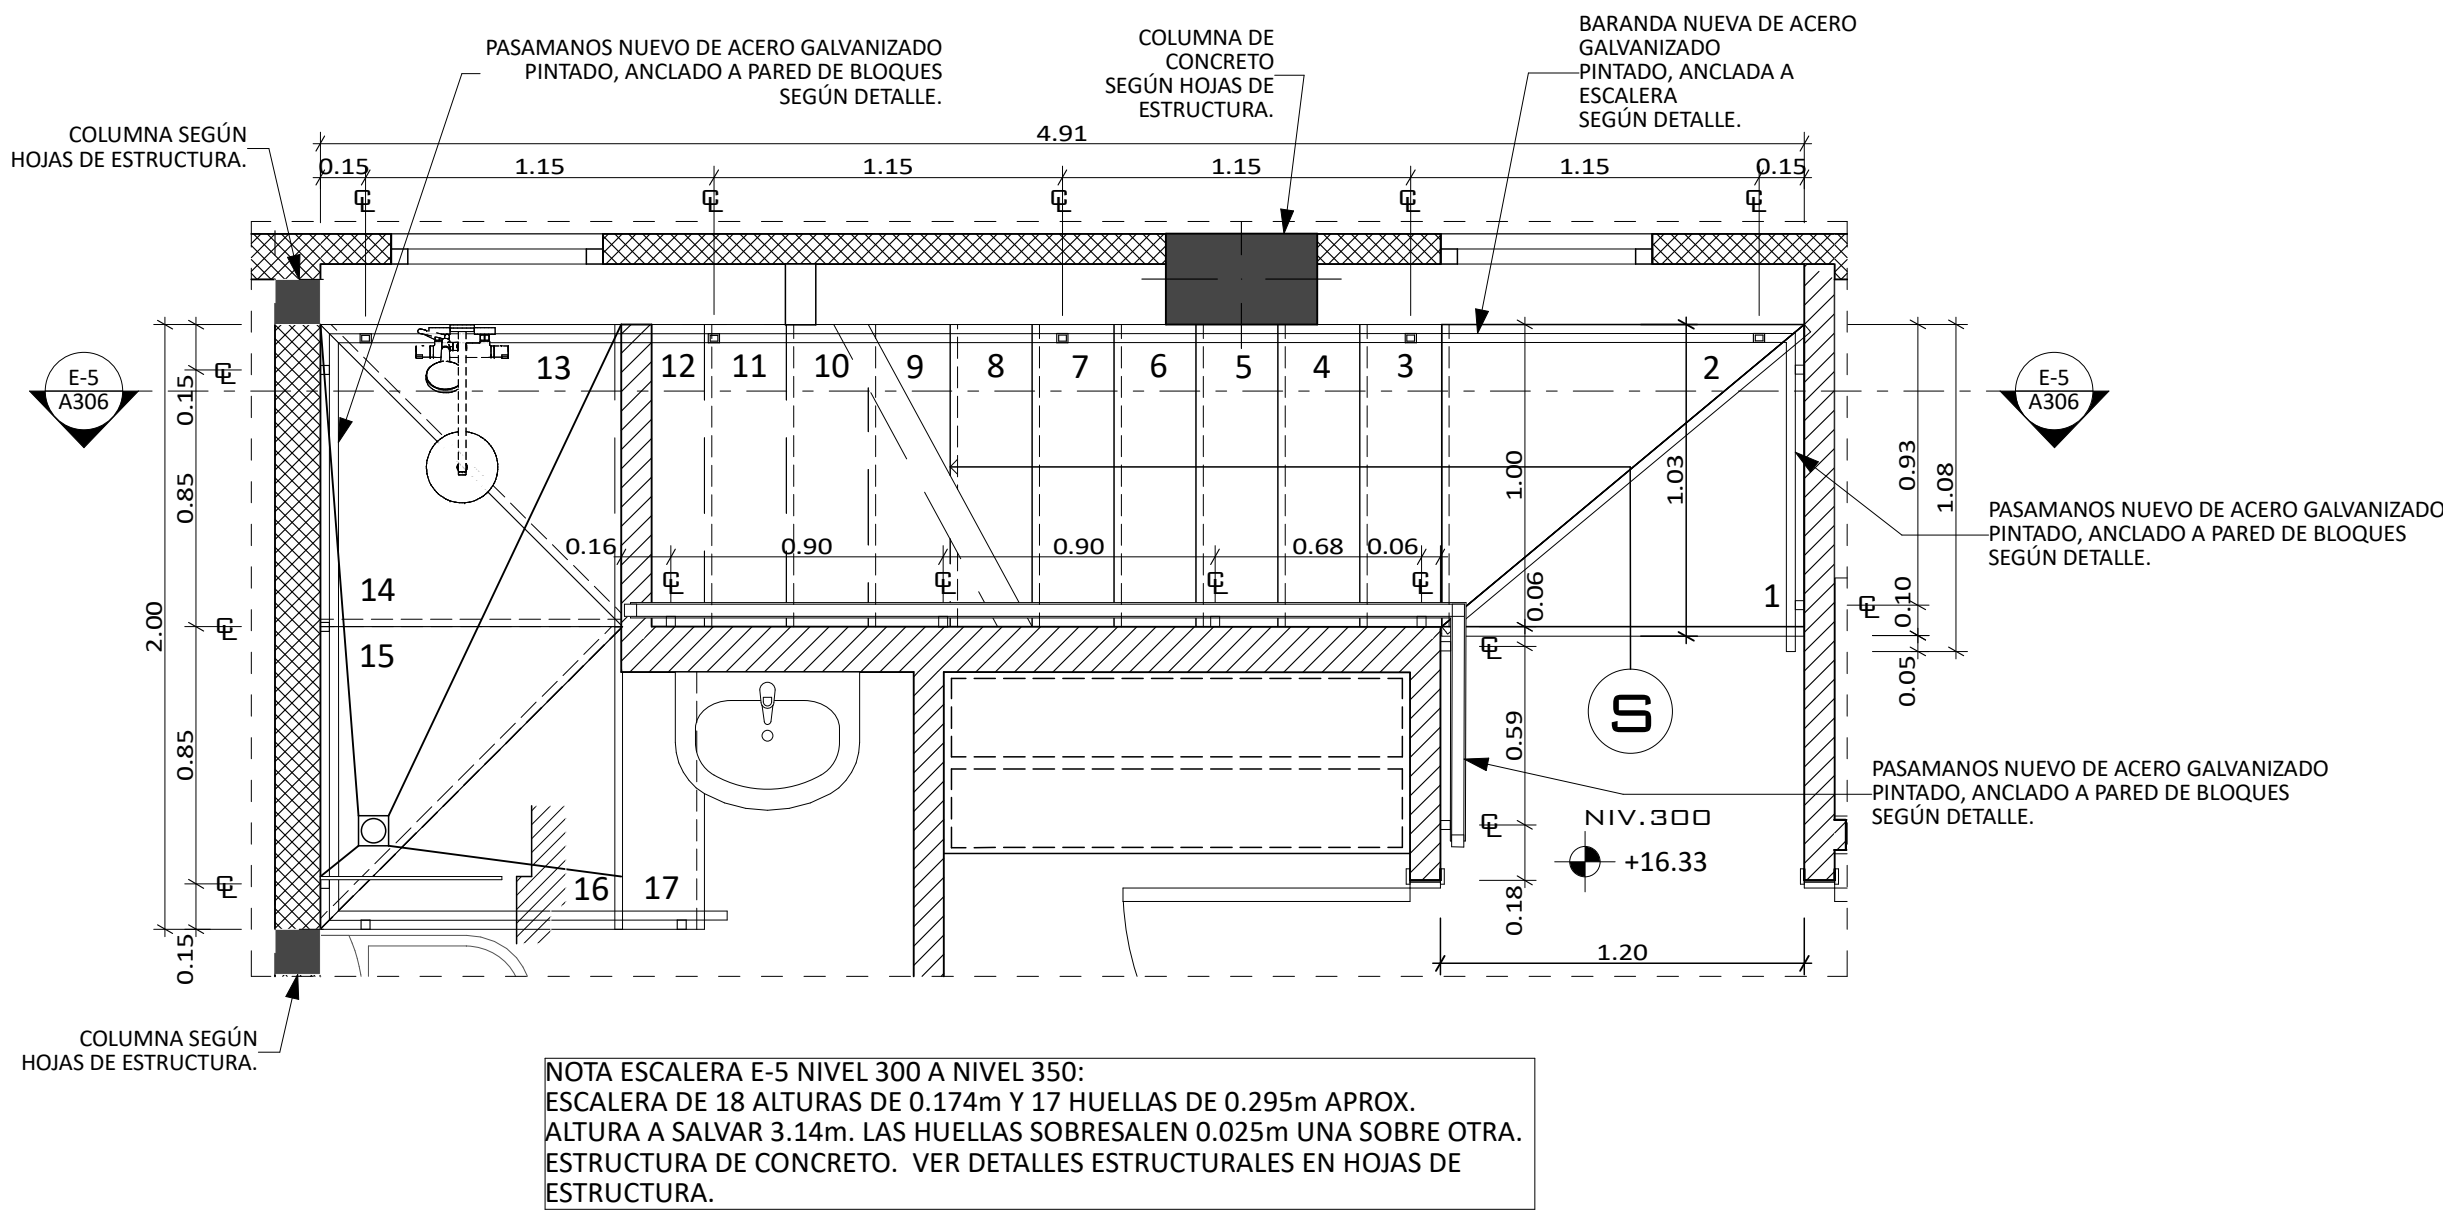

AMPLIACIÓN ESCALERA E-5 NIV. 300 A 350
ESCALA 1:25

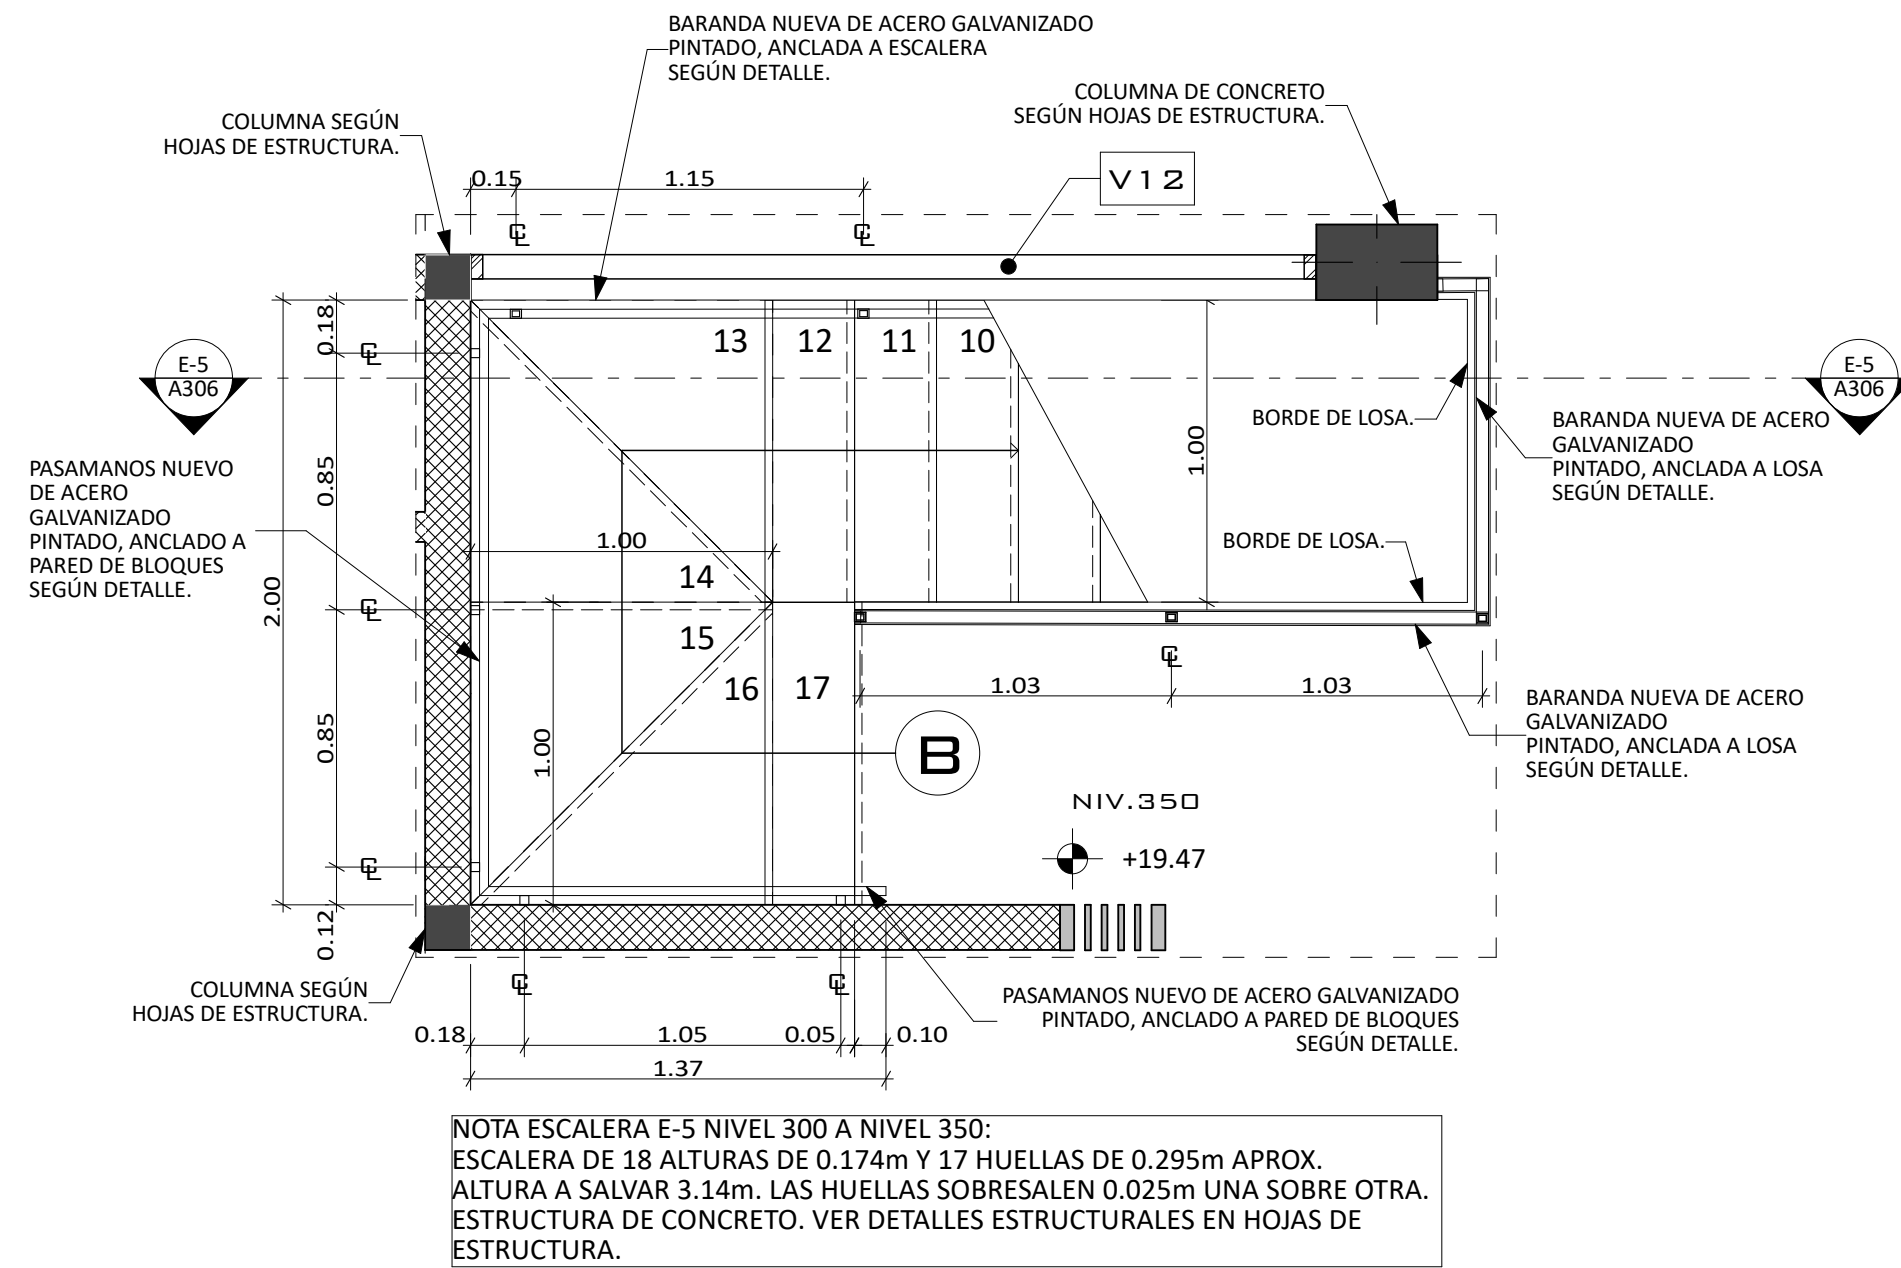

AMPLIACIÓN ESCALERA E-5 NIV. 300 A 350
ESCALA 1:25

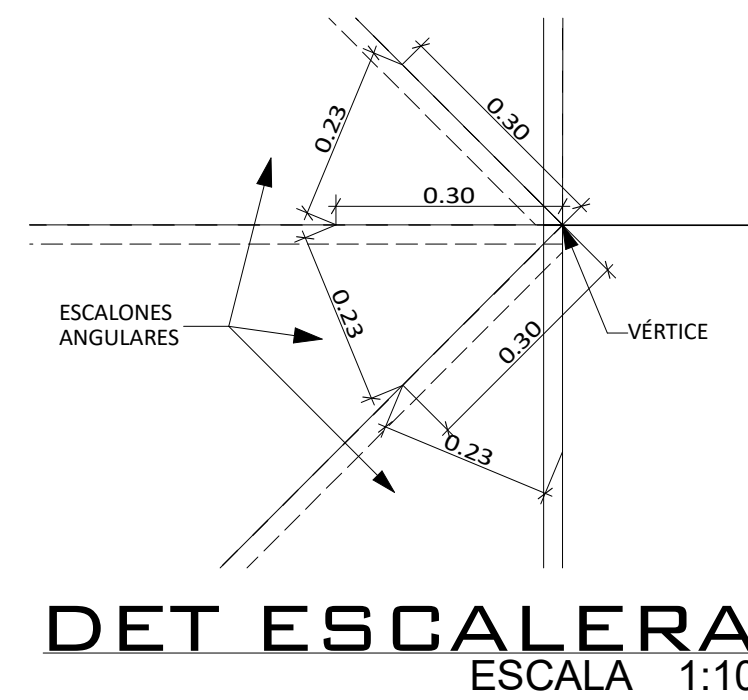

DET ESCALERA
ESCALA 1:10

0273R2016

DESARROLLO:

J. E.

ESTRUCTURA:

ING. ROBERTO DAM

ARQUITECTURA:

ARQ. HILDEGARD VÁSQUEZ

FECHA:

DICIEMBRE 2018

PROYECTO

PLAZA NOVENA

PROPIEDAD DE:

PLAZA NOVENA INVESTMENT, S.A.

LOCALIZACIÓN:

ENTRE CALE NOVENA Y AVE. DEMETRIO H. BRID,

CORREGIMIENTO DE SAN FELIPE, DISTRITO DE PANAMÁ

Entre Calle Novena y Avenida Demetrio H. Brid, Corregimiento de San Felipe, Distrito de Panamá


El plano es propiedad del arquitecto y no puede ser alterado o modificado sin su consentimiento previo, por escrito.

Director de Obras y Construcciones Municipales

Representante Legal:

DANIEL RUDASEVSKI

Cédula: E-8-118070

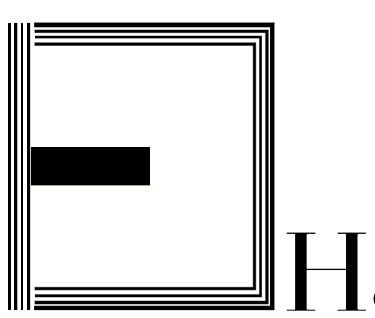

Hache Uve S.A.

Calle Tercera N° 7-34, San Felipe, Panamá
Tel. 228-5204, Fax: 211-1573

www.hacheuve.com

N° HOJA:

A305 20



21

CUADRO DE PUERTAS						
NÚMERO	CANTIDAD	ALTURA	ANCHO	TIPO	MATERIAL	OBSERVACIONES
P01	2	2.30	1.00	ABATIBLE	MADERA	
P02	4	2.30	1.00	ABATIBLE	MADERA	
P03	1	1.50	1.00	ABATIBLE	MADERA	
P04	1	2.30	1.00	ABATIBLE	ACERO	
P05A	10	2.30	1.00	ABATIBLE DOBLE	MADERA	
P05B	5	2.30	0.80	ABATIBLE DOBLE	MADERA	
P05C	1	2.30	0.70	ABATIBLE DOBLE	MADERA	
P05D	1	2.30	1.30	ABATIBLE DOBLE	MADERA	
P05E	1	2.30	1.15	ABATIBLE DOBLE	MADERA	
P06	7	2.30	1.00	ABATIBLE	ACERO	RETARDANTE AL FUEGO
P07A	1	2.45	1.15	DESPLAZAMIENTO PLEGABLE	ACERO	
P07B	1	2.55	1.94	DESPLAZAMIENTO PLEGABLE	ACERO	
P08A	1	2.30	1.00	ABATIBLE DOBLE	MADERA	
P08B	2	2.30	0.85	ABATIBLE DOBLE	MADERA	
P09	1	2.30	1.00	ABATIBLE	ACERO	
P10A	1	2.75	4.00	CORREDIZA	ACERO	PAÑO FIJO A LOS LADOS
P10B	1	2.75	2.78	CORREDIZA	ACERO	PAÑO FIJO A LOS LADOS
P11A	6	2.75	1.60	ABATIBLE	ACERO	
P11B	2	2.75	1.80	ABATIBLE	ACERO	
P11C	2	2.75	1.85	ABATIBLE	ACERO	
P11D	1	2.75	2.45	ABATIBLE	ACERO	PAÑO FIJO A LOS LADOS
P11E	1	2.75	1.30	ABATIBLE	ACERO	
P12A	4	2.65	1.85	DESPLAZAMIENTO PLEGABLE	ACERO	
P12B	4	2.65	1.80	DESPLAZAMIENTO PLEGABLE	ACERO	
P12C	2	2.50	1.80	DESPLAZAMIENTO PLEGABLE	ACERO	
P12D	2	2.50	1.85	DESPLAZAMIENTO PLEGABLE	ACERO	
P12E	5	2.50	1.60	DESPLAZAMIENTO PLEGABLE	ACERO	
P12F	10	2.65	1.60	DESPLAZAMIENTO PLEGABLE	ACERO	
P13	14	2.30	1.00	ABATIBLE	MADERA	
P14	14	2.30	1.00	ABATIBLE	MADERA	
P15A	15	2.30	0.80	ABATIBLE	MADERA	
P15B	2	2.30	0.75	ABATIBLE	MADERA	
P15C	1	2.30	0.70	ABATIBLE	MADERA	
P15D	1	2.30	0.80	CORREDIZA	MADERA	
P15E	2	2.30	0.75	CORREDIZA	MADERA	
P16	2	2.30	4.90	CORREDIZA	ACERO	
P17A	3	2.30	1.05	CORREDIZA	MADERA	
P17B	2	2.30	1.00	CORREDIZA	MADERA	
P17C	2	2.30	1.88	CORREDIZA	MADERA	
P17D	1	2.30	1.40	CORREDIZA	MADERA	
P17E	2	2.30	0.85	CORREDIZA	MADERA	
P18	1	2.30	2.10	CORREDIZA	MADERA	
P19	1	1.20	1.48	ABATIBLE	HIERRO	
P20	1	2.30	1.00	ABATIBLE	MADERA	
P21	1	2.30	1.30	ABATIBLE DOBLE	MADERA	
P22	1	2.30	1.00	ABATIBLE	ACERO TIPO HOPSA	
P23A	1	2.30	0.50	ABATIBLE	MADERA	
P23B	3	2.30	0.55	ABATIBLE	MADERA	
P23C	1	2.30	0.60	ABATIBLE	MADERA	
P24	2	0.80	0.90	ABATIBLE	HIERRO	
P25A	2	2.30	0.65	ABATIBLE	HIERRO	
P25B	1	2.30	0.80	ABATIBLE	HIERRO	
P26	1	2.30	1.00	CORREDIZA	ACERO TIPO HOPSA	
P27	1	2.30	3.46	CORREDIZA	MADERA	

CUADRO DE VENTANAS						
NÚMERO	CANTIDAD	ALTURA	ANCHO	TIPO	MATERIAL	OBSERVACIONES
V01	2	1.65	1.30	ABATIBLE	ACERO	Abatible hacia afuera
V01B	1	1.60	1.30	ABATIBLE	ACERO	Abatible hacia afuera
V02	2	1.65	1.20	CORREDIZA	ACERO	
V02B	1	1.60	1.20	CORREDIZA	ACERO	
V03	4	1.65	0.90	ABATIBLE-OSCILANTE	ACERO	Parte inferior-abatible, superior-oscilante
V03B	2	1.60	0.90	ABATIBLE-OSCILANTE	ACERO	Parte inferior-abatible, superior-oscilante
V04	2	1.50	0.90	ABATIBLE-OSCILANTE	ACERO	Parte inferior-abatible, superior-oscilante
V05	2	1.60	1.50	ABATIBLE	ACERO	Abatible hacia afuera
V06	1	2.85	2.50	CORREDIZA-FIJA	ACERO	Parte inferior-fija, superior-corrediza
V07	1	2.55	2.78	CORREDIZA-FIJA	ACERO	Parte inferior-fija, superior-corrediza
V08	1	6.15	4.40	FIJA	ACERO	
V09	12	0.80	0.70	ABATIBLE	ALUMINIO INSULADO	Abatible hacia afuera
V10	3	1.60	0.80	ABATIBLE-OSCILANTE	ACERO	Parte inferior-abatible, superior-oscilante
V11	2	1.30	2.00	ABATIBLE	ACERO	Abatible hacia afuera
V12	1	2.50	2.80	FIJA	PVC	


ESPECIFICACIONES DE ELEVADOR

ASCENSOR SIN CUARTO DE MÁQUINAS, LA MÁQUINA ESTÁ UBICADA EN LA PARTE SUPERIOR DEL CUBO.


*MARCA	OTIS
*MODELO	GEN2 COMFORT
*CAPACIDAD	1000 Kg (13 PERS.)
*VELOCIDAD	1.00 M/S
*MOTOR	120 208V, TRIFÁSICO,60 Hz,
*NÚMERO DE ACCESOS	1
*RECORRIDO	17.29 Mts
*SOBRERRECORRIDO	3.70 Mts
*FOSO NEGATIVO	1.00 Mts
*NIVELES	6
*GRUPO	SIMPLEX
*DIMENSIONES DEL CUBO	FRENTE: 2.15m X FONDO: 1.70 METROS
*DIMENSIONES DE LA CABINA	FRENTE: 1.60m X FONDO: 1.40m X ALTURA 2.30m

NOTAS DE ELEVADOR:

- CONTRATISTA DEBERÁ VERIFICAR TODOS LOS DETALLES, DIMENSIONES, NIVELES DE PARADAS CON EL CONTRATISTA, EL INSPECTOR Y EL SUPLIDOR DEL EQUIPO ANTES DE PROCEDER CON LA CONSTRUCCIÓN DEL FOSO.
- EL CONTRATISTA DEBERÁ CONSULTAR LA GUÍA DEL CONSTRUCTOR PARA ELEVADORES SUMINISTRADA POR EL SUPLIDOR DEL EQUIPO.
- EL MODELO DE ELEVADOR DESCRITO DE FORMA GENERAL ES UNA PROPUESTA; EL SUPLIDOR E INSTALADOR DEL ELEVADOR PRESENTARÁ A LA OFICINA DE SEGURIDAD LOS PLANOS DE INSTALACIÓN CORRESPONDIENTE Y GESTIONARÁ LOS PERMISOS QUE ESTIPULE LA AUTORIDAD PARA LA INSTALACIÓN DEL EQUIPO ESCOGIDO Y ADQUIRIDO FINALMENTE POR EL PROPIETARIO.

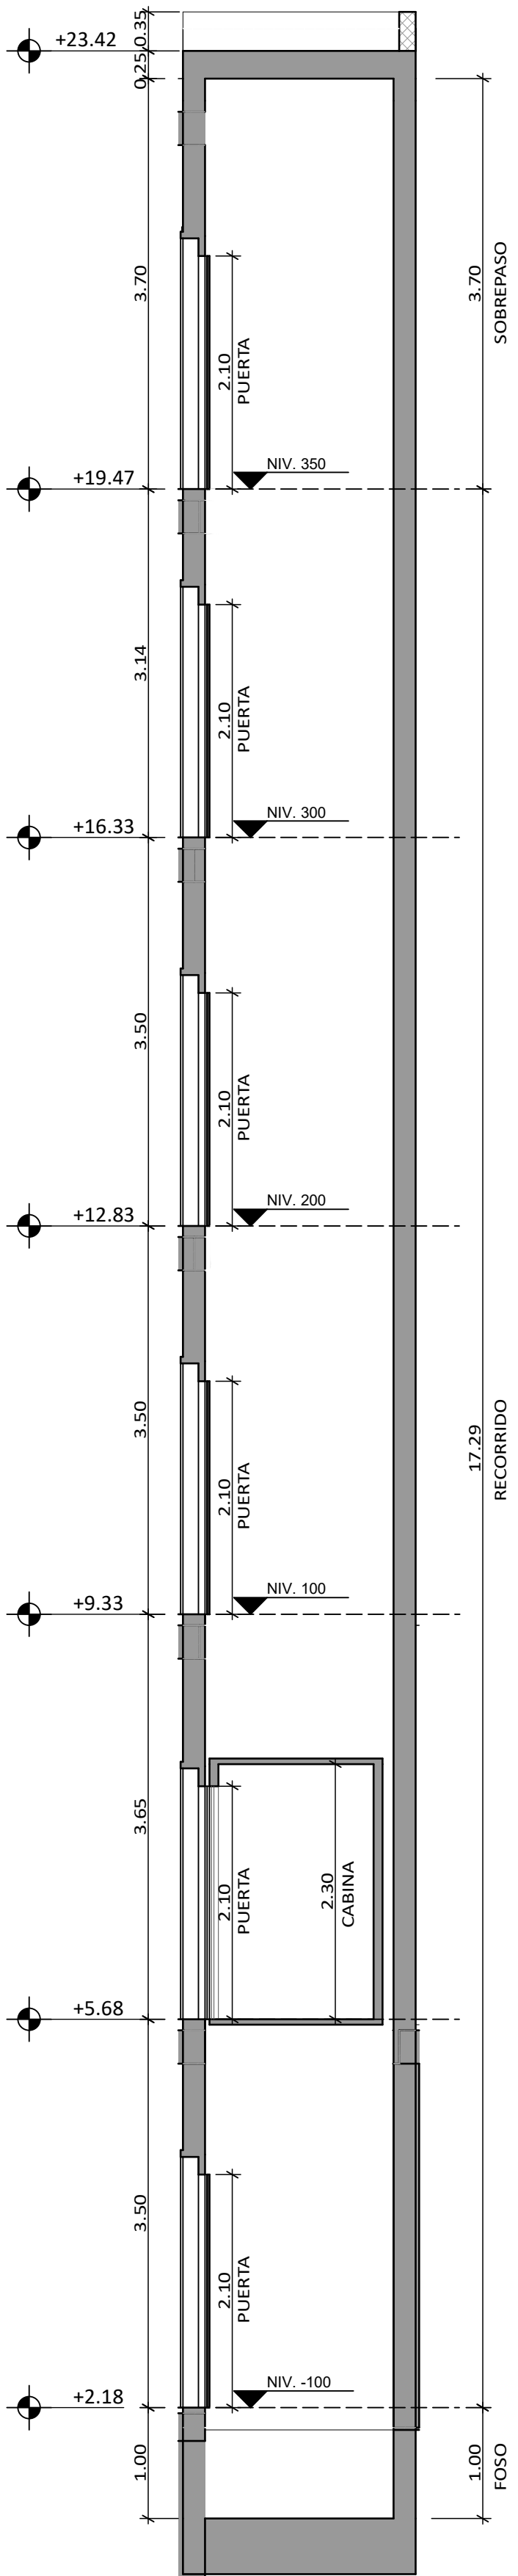

SECCION DE ELEVADOR
ESCALA 1:50

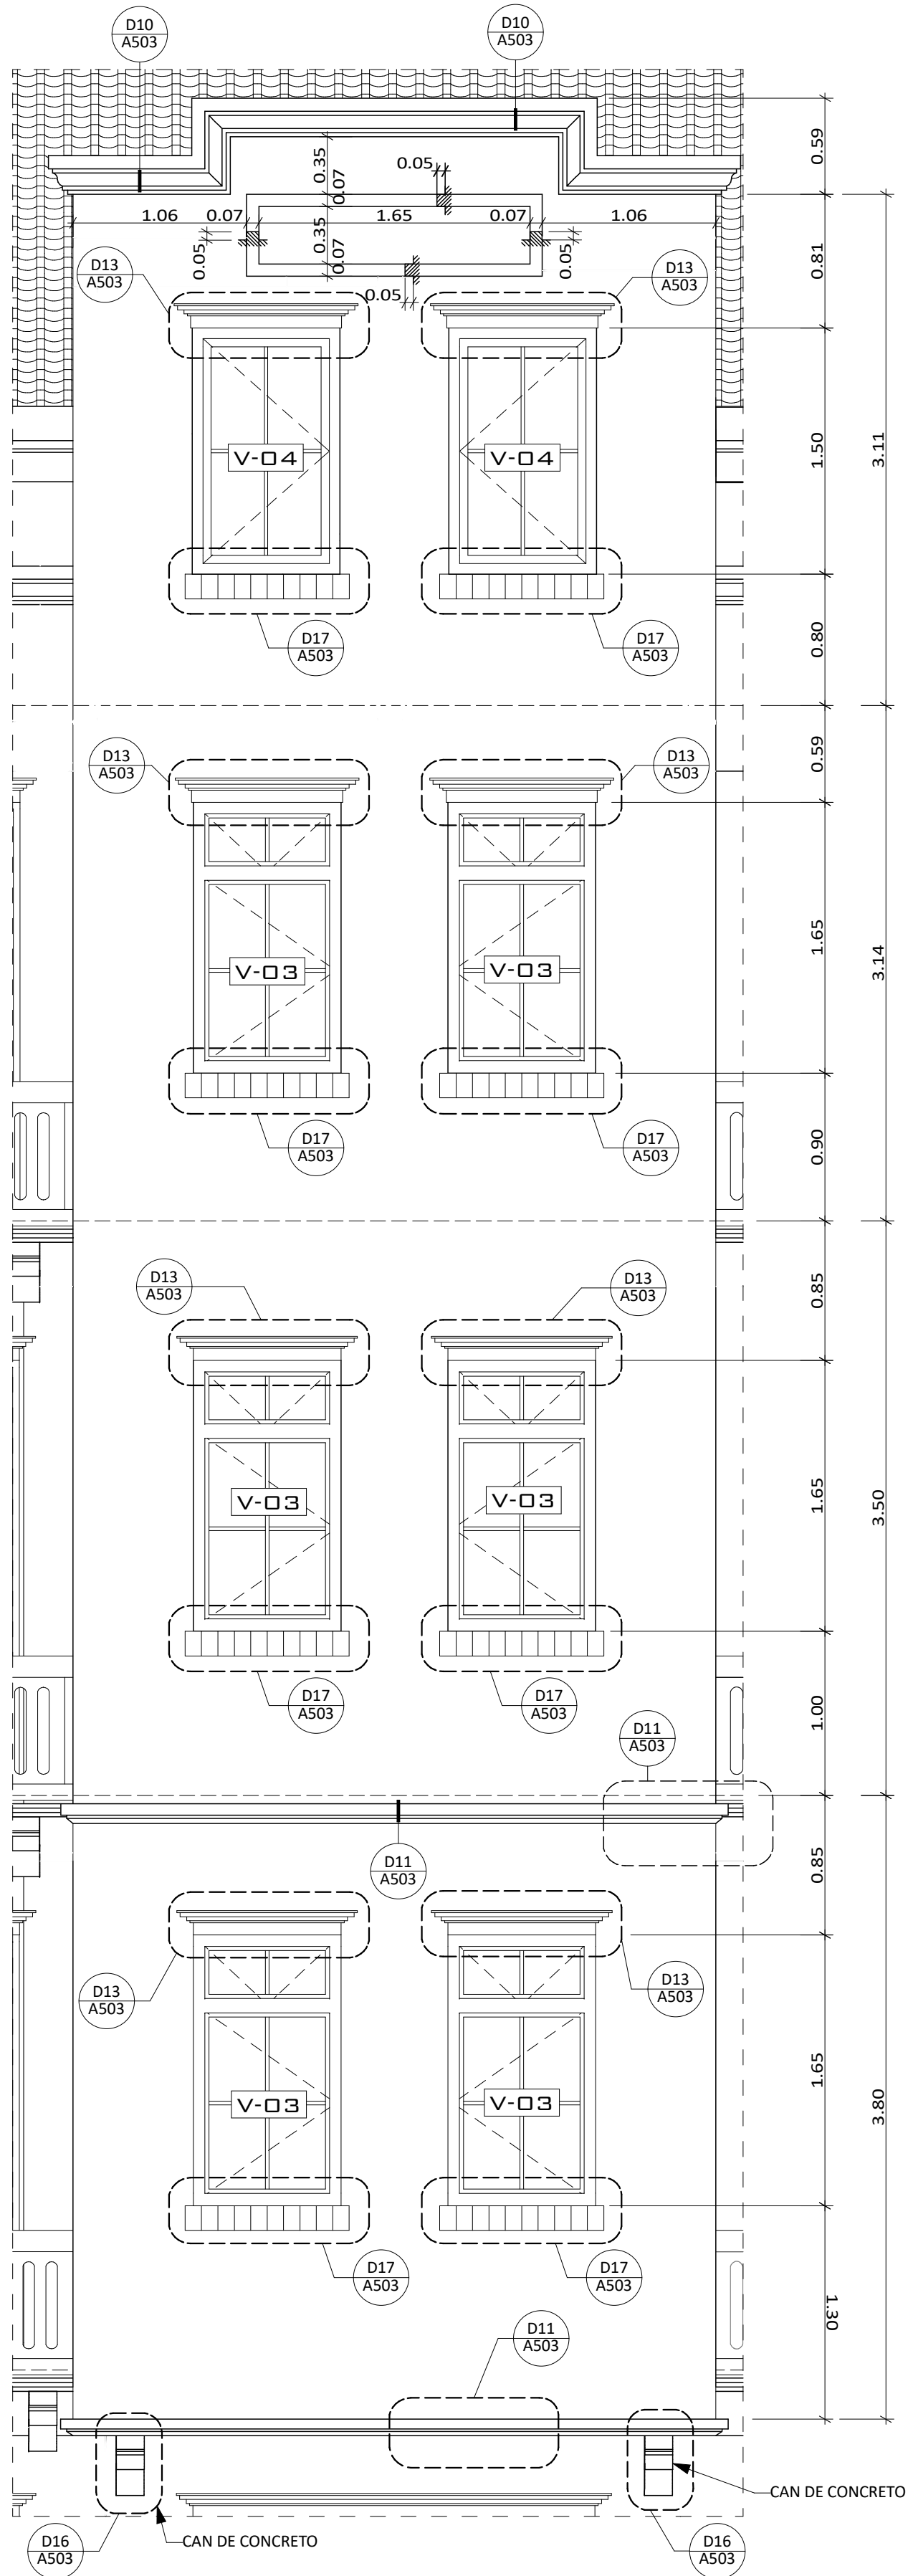

D21 AMPLIACIÓN DE FACHADA
ESCALA 1:33

0273R2016

DESARROLLO:
J.E.
ESTRUCTURA:
ING. ROBERTO DAM
ARQUITECTURA:
ARQ. HILDEGARD VÁSQUEZ
FECHA:
DICIEMBRE 2018


PROYECTO

PLAZA NOVENA

PROPIEDAD DE:
PLAZA NOVENA INVESTMENT, S.A.
LOCALIZACIÓN:
ENTRE CALE NOVENA Y AVE. DEMETRIO H. BRID,
CORREGIMIENTO DE SAN FELIPE, DISTRITO DE PANAMÁ
Entre Calle Novena y Avenida Demetrio H. Brid, Corregimiento de San Felipe, Distrito de Panamá

Director de Obras y Construcciones Municipales


Representante Legal:
DANIEL RUDASEVSKI
Cédula: E-8-118070

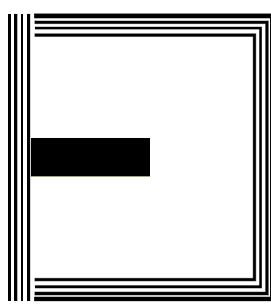


Hache Uve S.A.
Calle Tercera N° 7-34, San Felipe, Panamá
Tel. 228-5204, Fax: 211-1573
www.hacheuve.com

N° HOJA:
A400 22


El plano es propiedad del arquitecto y no puede ser alterado o modificado sin su consentimiento previo, por escrito.

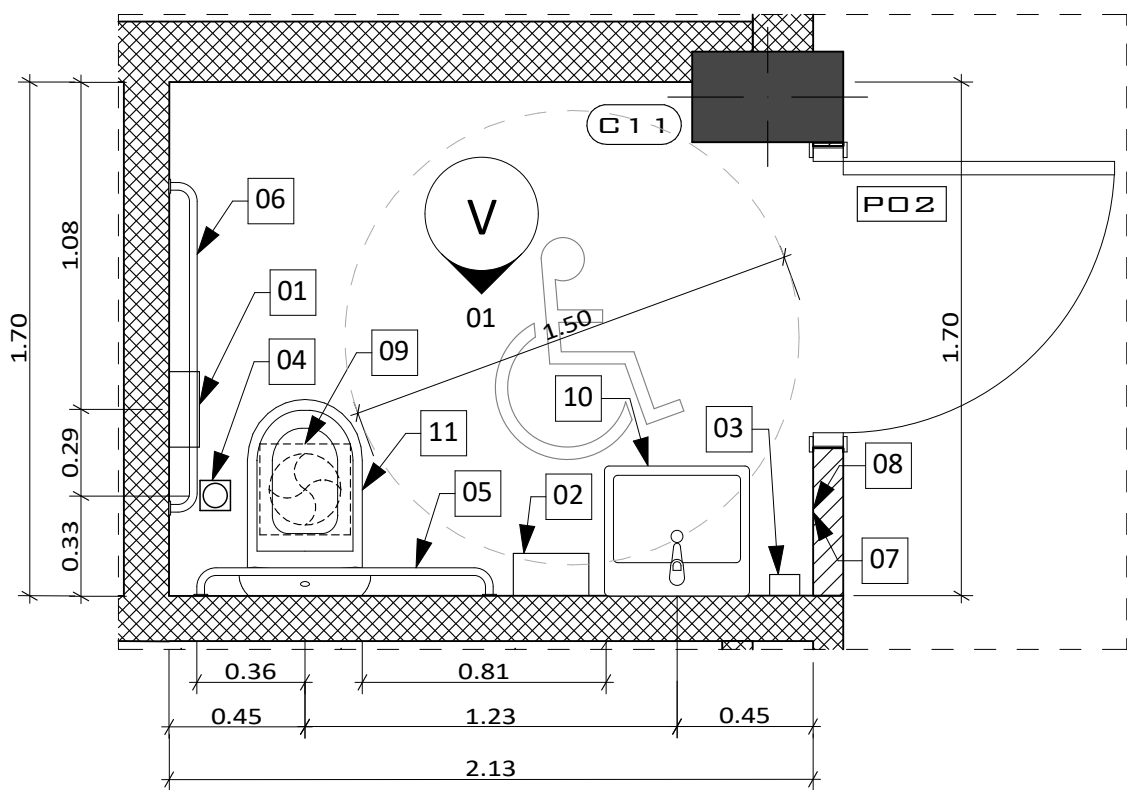


S. SANITARIO #1
ESCALA 1:25

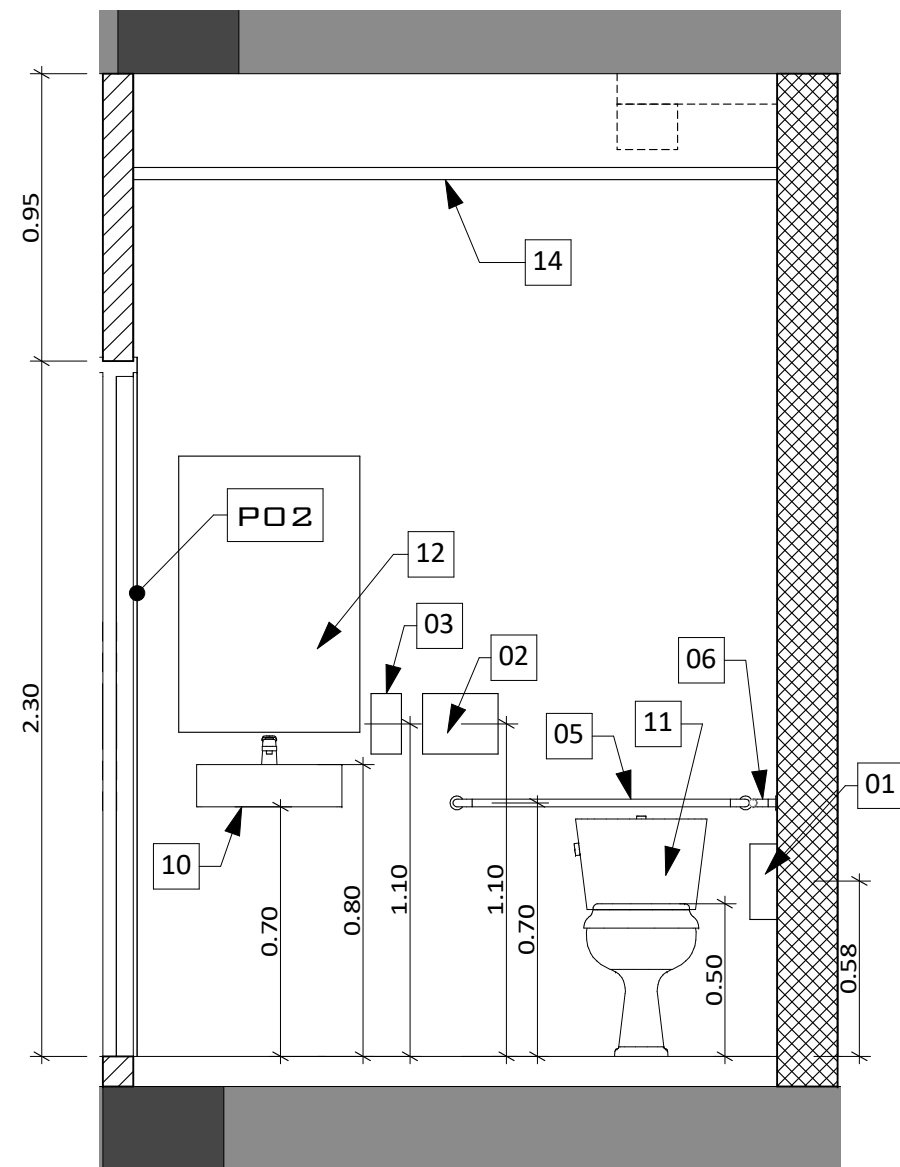


S. SANIT.#1
ESCALA 1:25

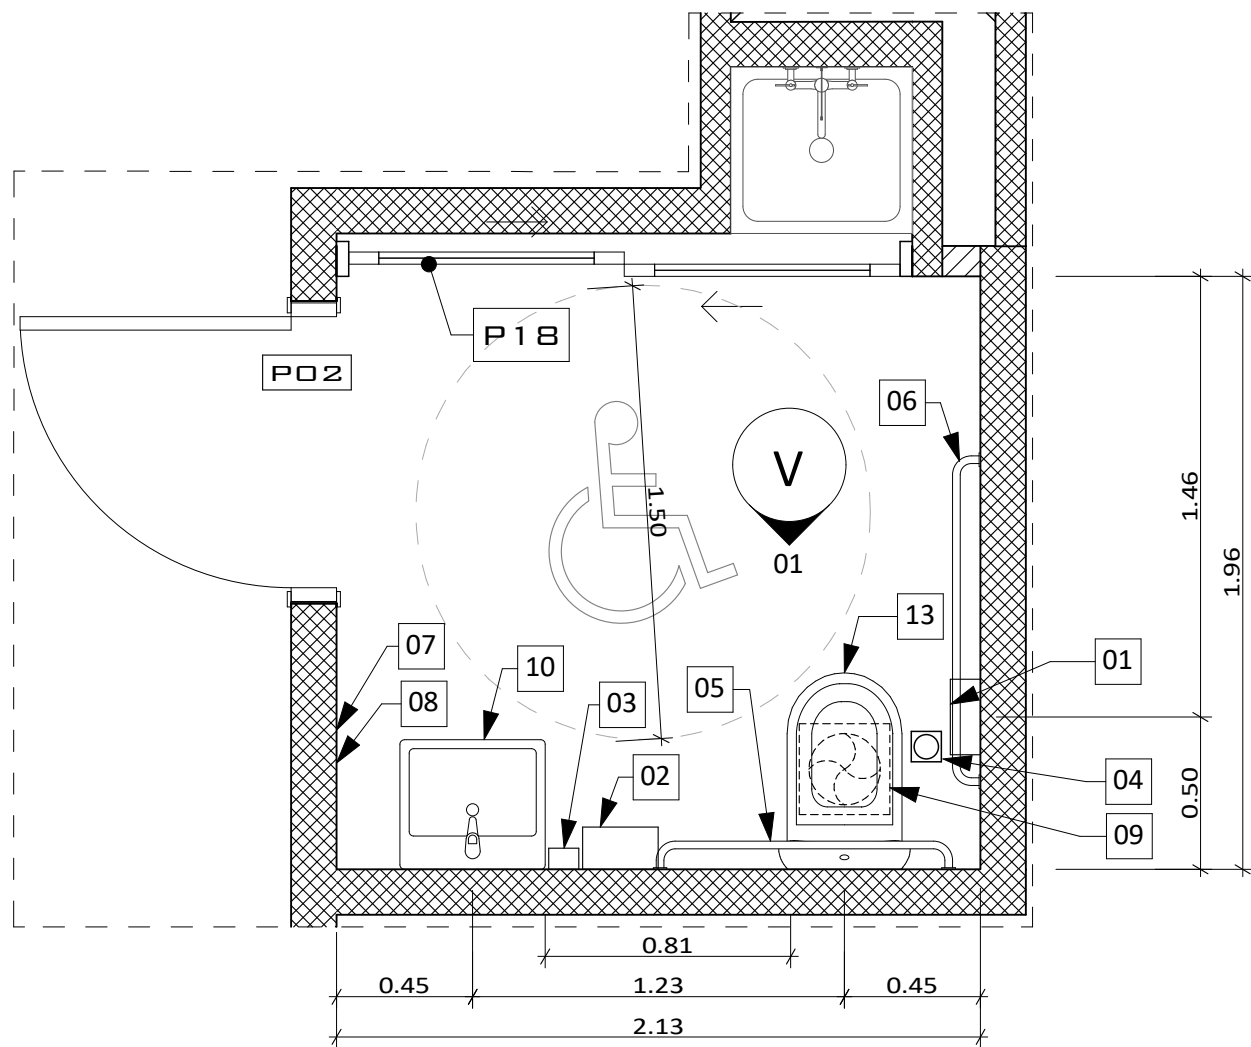


S. SANITARIO #2
ESCALA 1:25

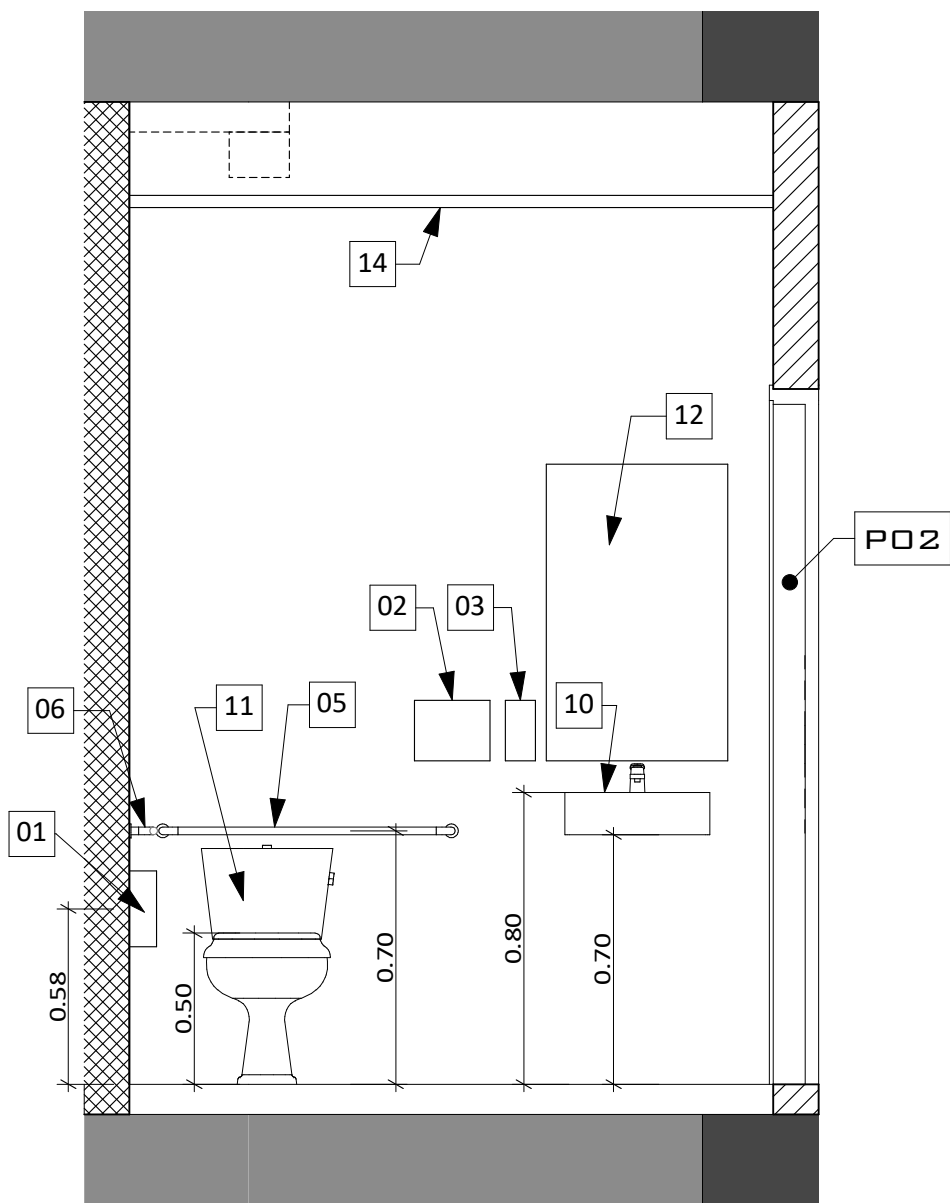


S. SANIT. #02
ESCALA 1:25

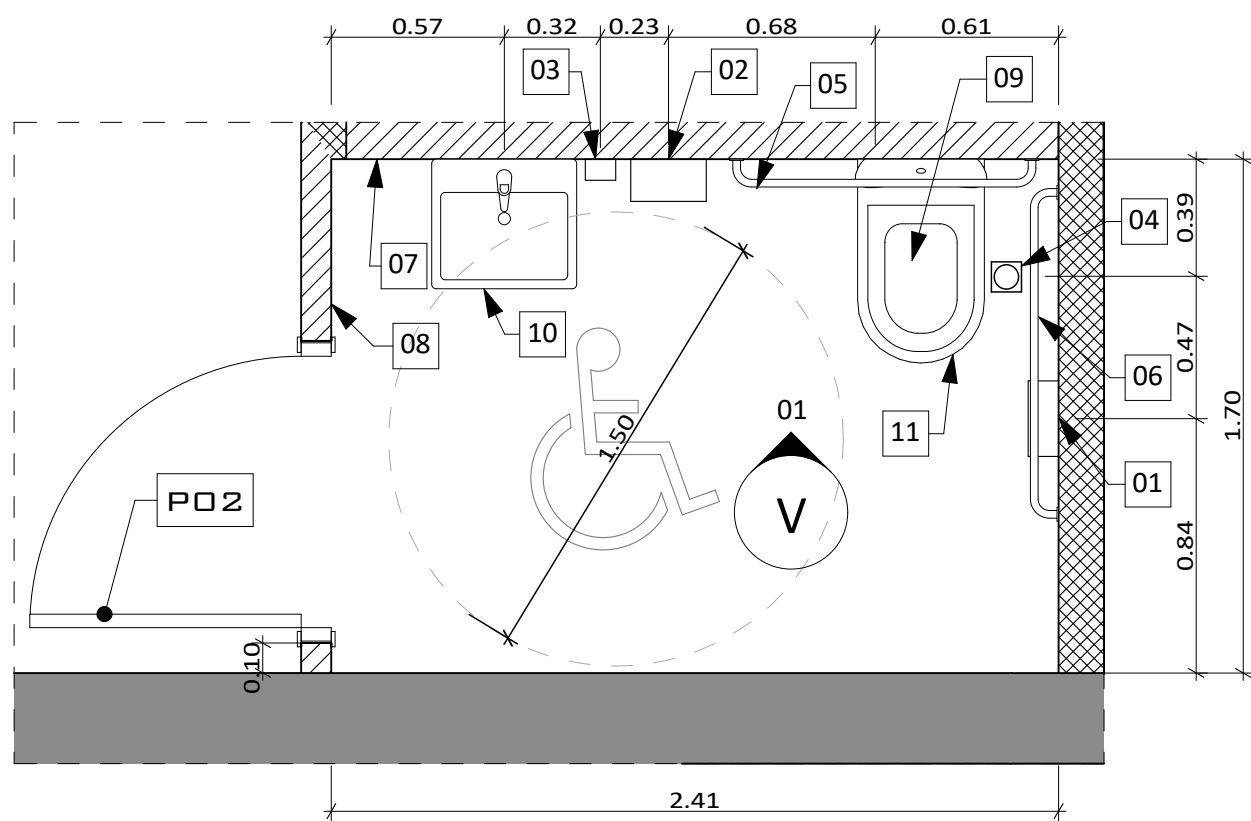


S. SANITARIO #3
ESCALA 1:25

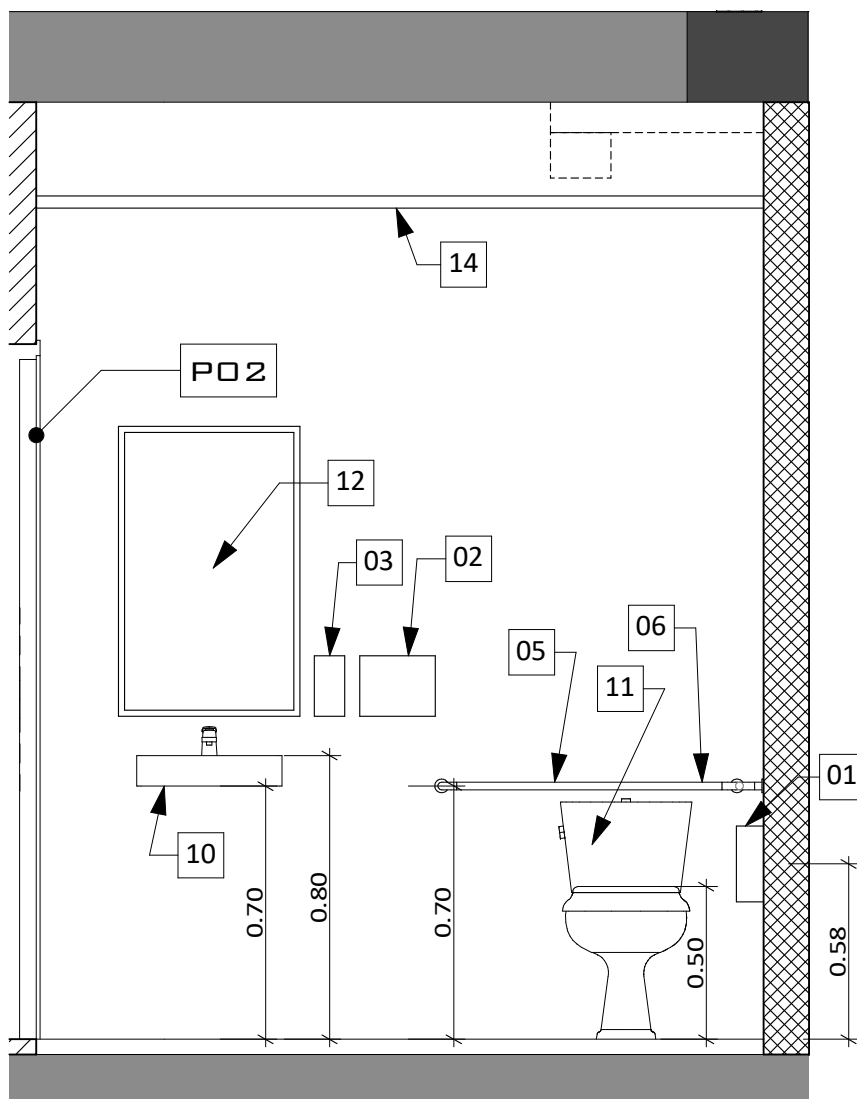

S. SANIT. #3
ESCALA 1:25

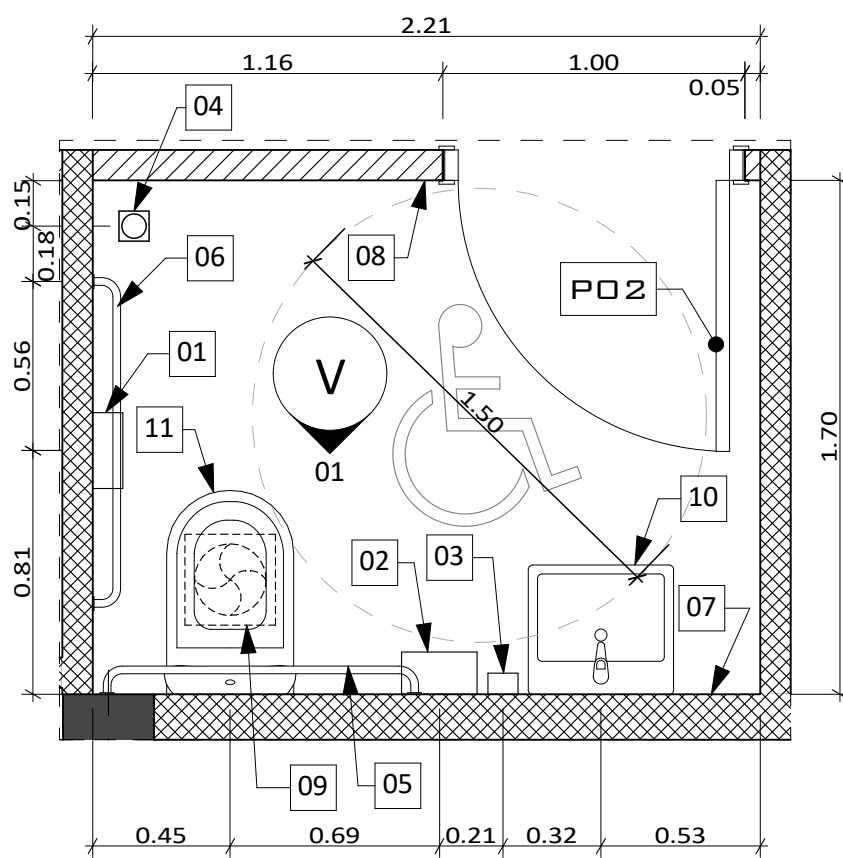

S. SANITARIO #4
ESCALA 1:25

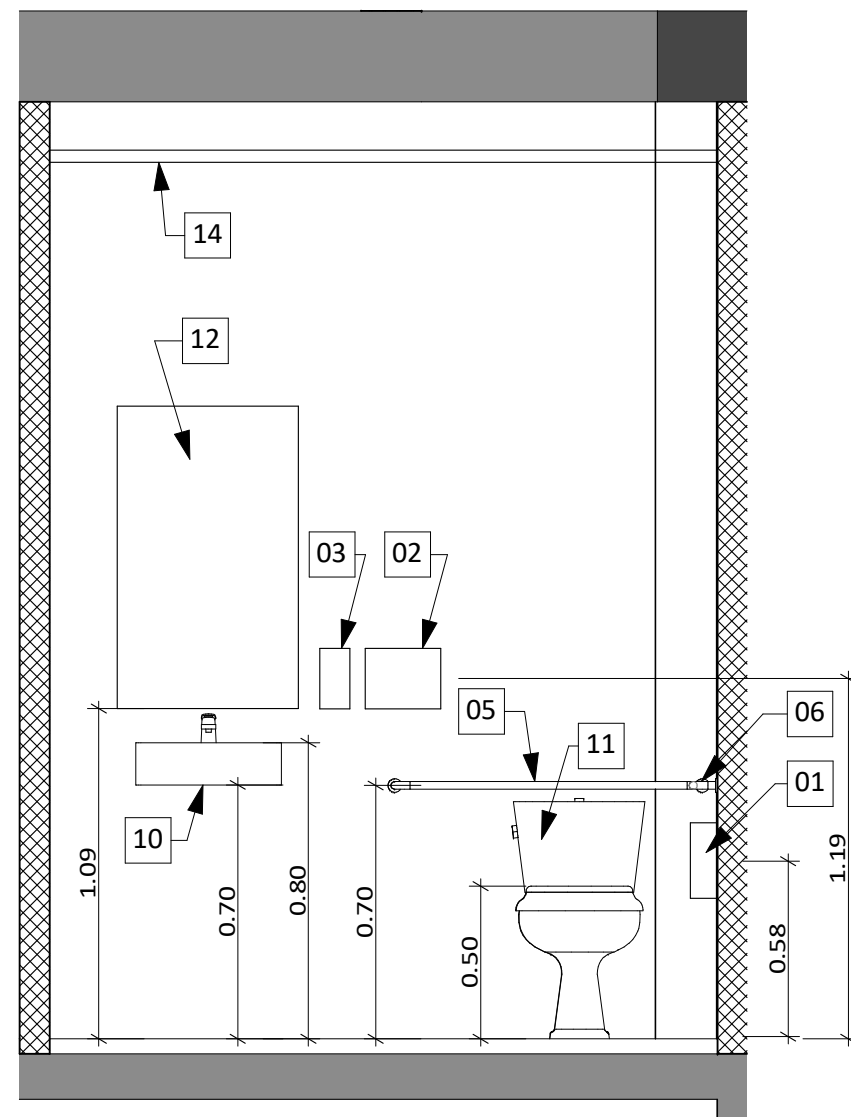

S. SANIT. #4
ESCALA 1:25

LEYENDA DE BAÑOS	
01	PAPELERA COMERCIAL (N.I.C.) (LOCALES)
02	DISPENSADOR DE PAPEL TOALLA COMERCIAL (N.I.C.)
03	DISPENSADOR DE JABÓN COMERCIAL
04	TAPA REJILLA DE SUMIDERO DE PISO CUADRADA.
05	BARRA DE APOYO POSTERIOR DE 36" (0.90m) @ 0.80m de N.P.A. (DISCAPACITADOS)
06	BARRA DE APOYO LATERAL DE 42" (1.065m) @ 0.80m de N.P.A. (DISCAPACITADOS)
07	INSTALACIÓN DE TOMA CORRIENTE A 1.10m DESDE N.P.A. VER PLANO DE ELECTRICIDAD.
08	INSTALACIÓN DE INTERRUPTOR A 1.15m DESDE N.P.A. VER PLANO DE ELECTRICIDAD.
09	INSTALACIÓN DE EXTRACTOR DE BAÑO, VER PLANO DE ELECTRICIDAD.
10	LAVAMANO Y GRIFERÍA MONOMANDO CON ESPECIFICACIONES ADA
11	INODORO DE FLUXOMETRO O TANQUE CON ESPECIFICACIONES ADA
12	ESPEJO INCLINADO DE 8" A 10"
13	INODORO DE PARED DE FLUXOMETRO O TANQUE CON ESPECIFICACIONES ADA
14	NIVEL APROXIMADO DE CIELO RASO DE GYPSUM BOARD PASTEADO + PINTURA


0273R2016
DESARROLLO:
J.E.
ESTRUCTURA:
ING. ROBERTO DAM
ARQUITECTURA:
ARQ. HILDEGARD VÁSQUEZ
FECHA:
DICIEMBRE 2018

PROYECTO

PLAZA NOVENA
PROPIEDAD DE:
PLAZA NOVENA INVESTMENT, S.A.
LOCALIZACIÓN:
ENTRE CALE NOVENA Y AVE. DEMETRIO H. BRID,
CORREGIMIENTO DE SAN FELIPE, DISTRITO DE PANAMÁ
Entre Calle Novena y Avenida Demetrio H. Brid, Corregimiento de San Felipe, Distrito de Panamá


Director de Obras y Construcciones
Municipales

Representante Legal:
DANIEL RUDASEVSKI
Cédula: E-8-118070

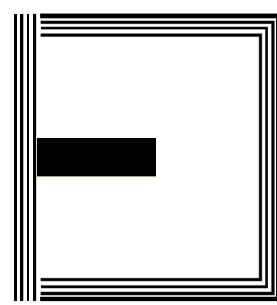


Hache
Uve S.A.
Calle Tercera N° 7-34, San Felipe, Panamá
Tel. 228-5204, Fax: 211-1573
www.hacheuve.com


N° HOJA:
A401 23

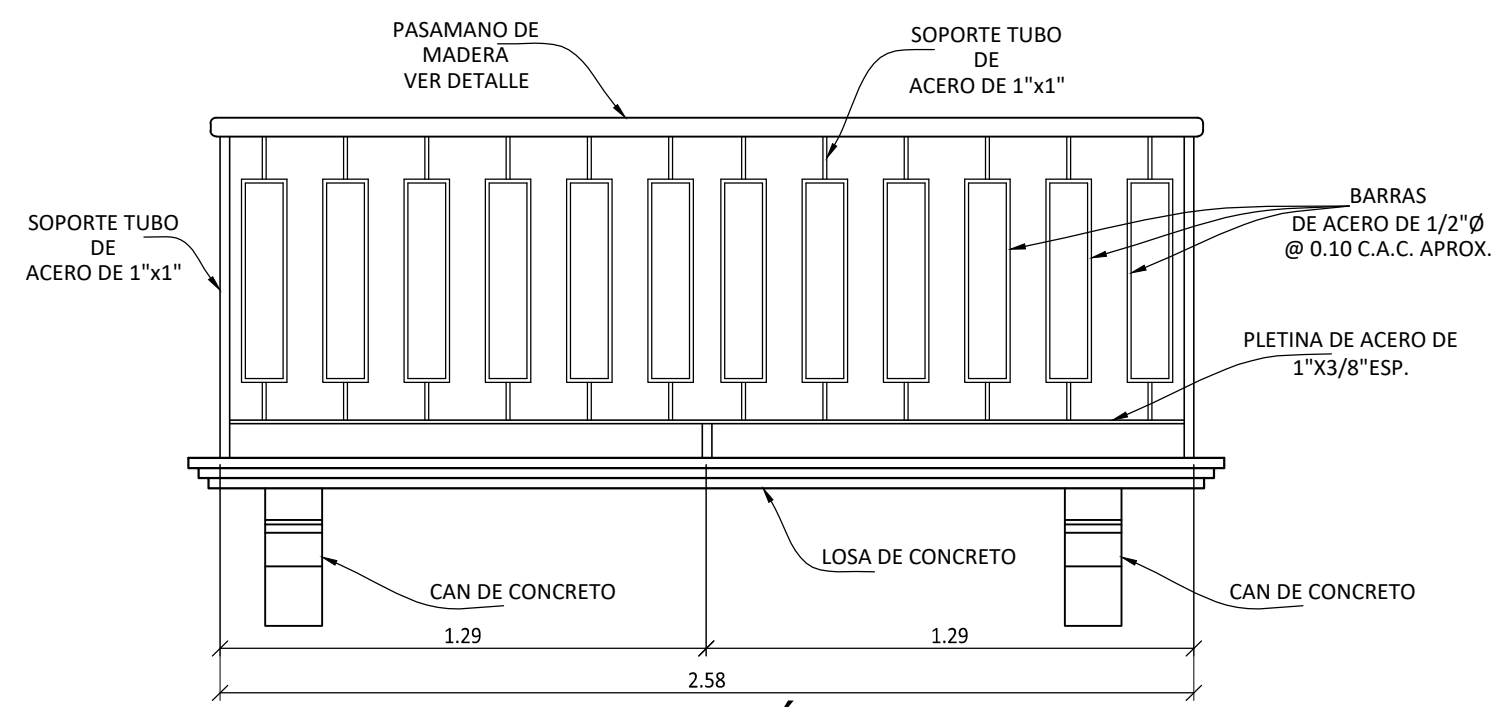


ELEVACIÓN
FRONTAL
BARANDA B-1
NIVEL 100
VER PLANTA P-1
ESCALA 1:20

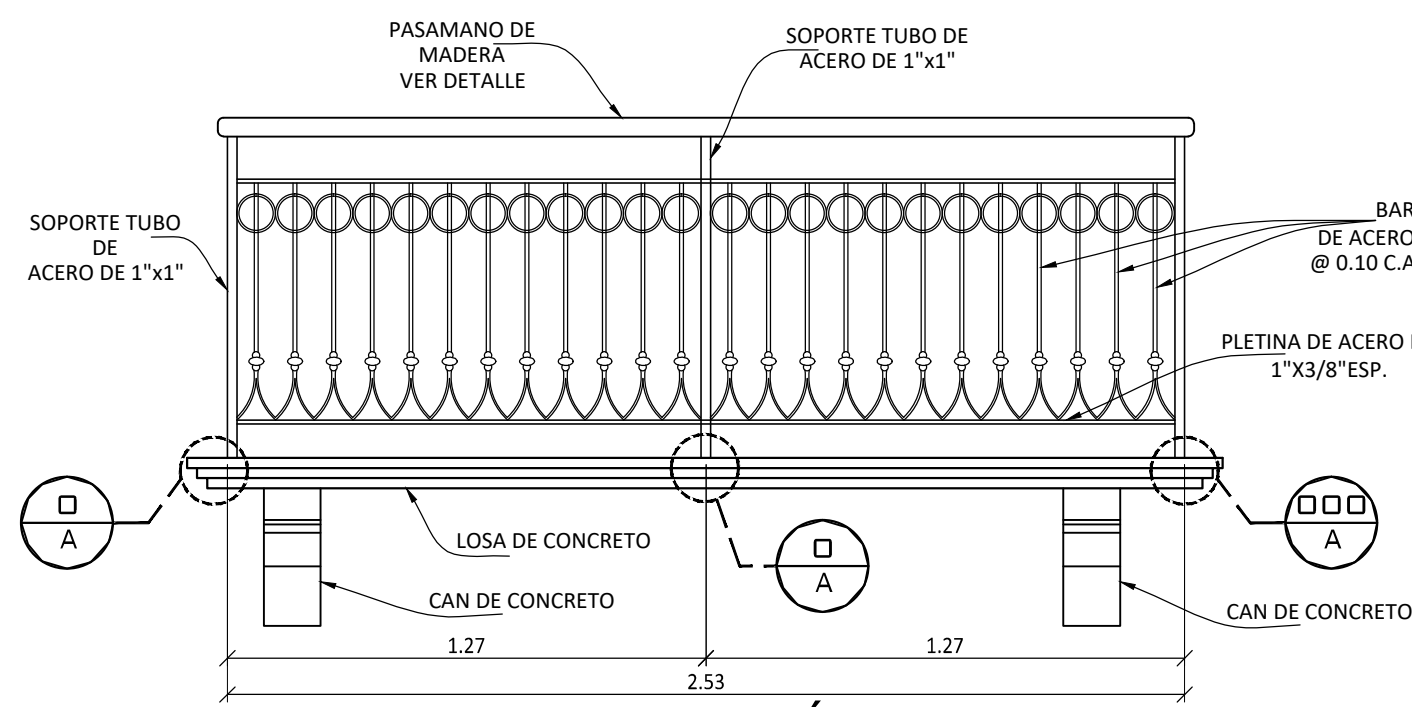


ELEVACIÓN
FRONTAL
BARANDA B-2
NIVEL 200
VER PLANTA P-1
ESCALA 1:20

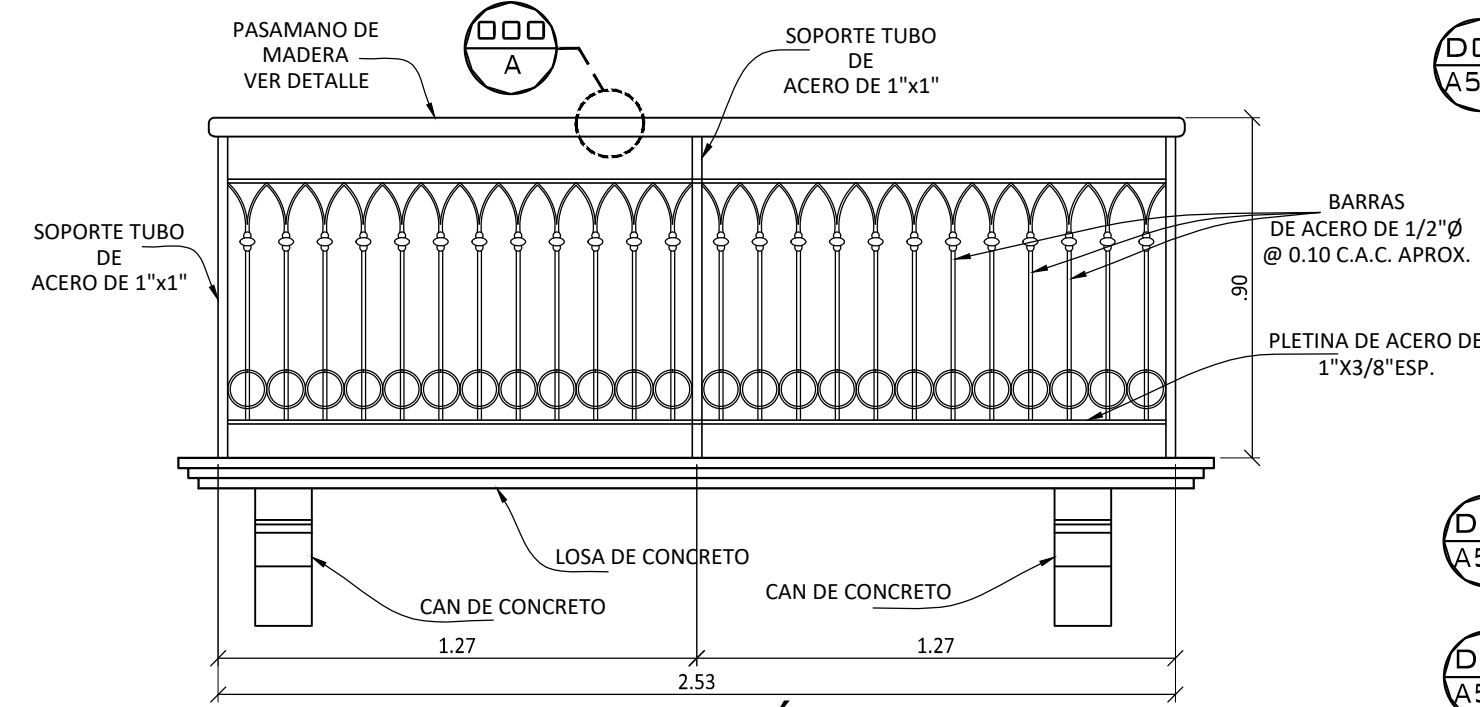


ELEVACIÓN
FRONTAL
BARANDA B-3
NIVEL 300
VER PLANTA P-1
ESCALA 1:20

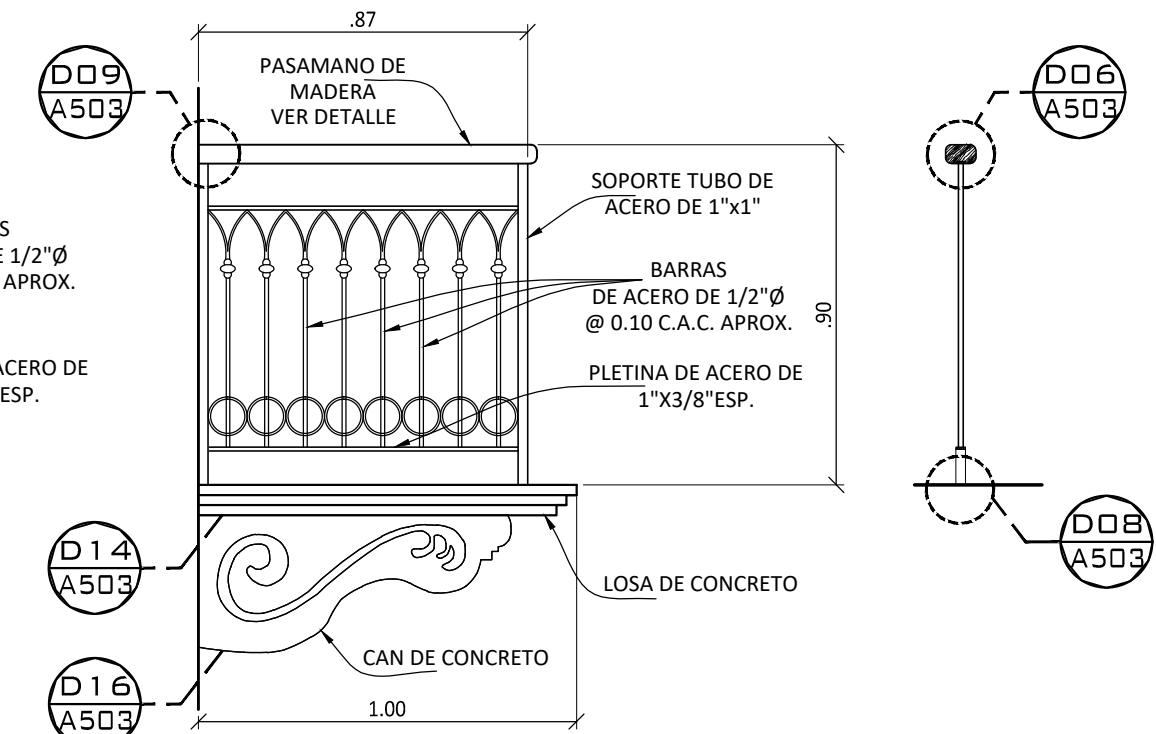


ELEVACIÓN
LATERAL
BARANDA B-3
VER PLANTA P-1
SECCIÓN

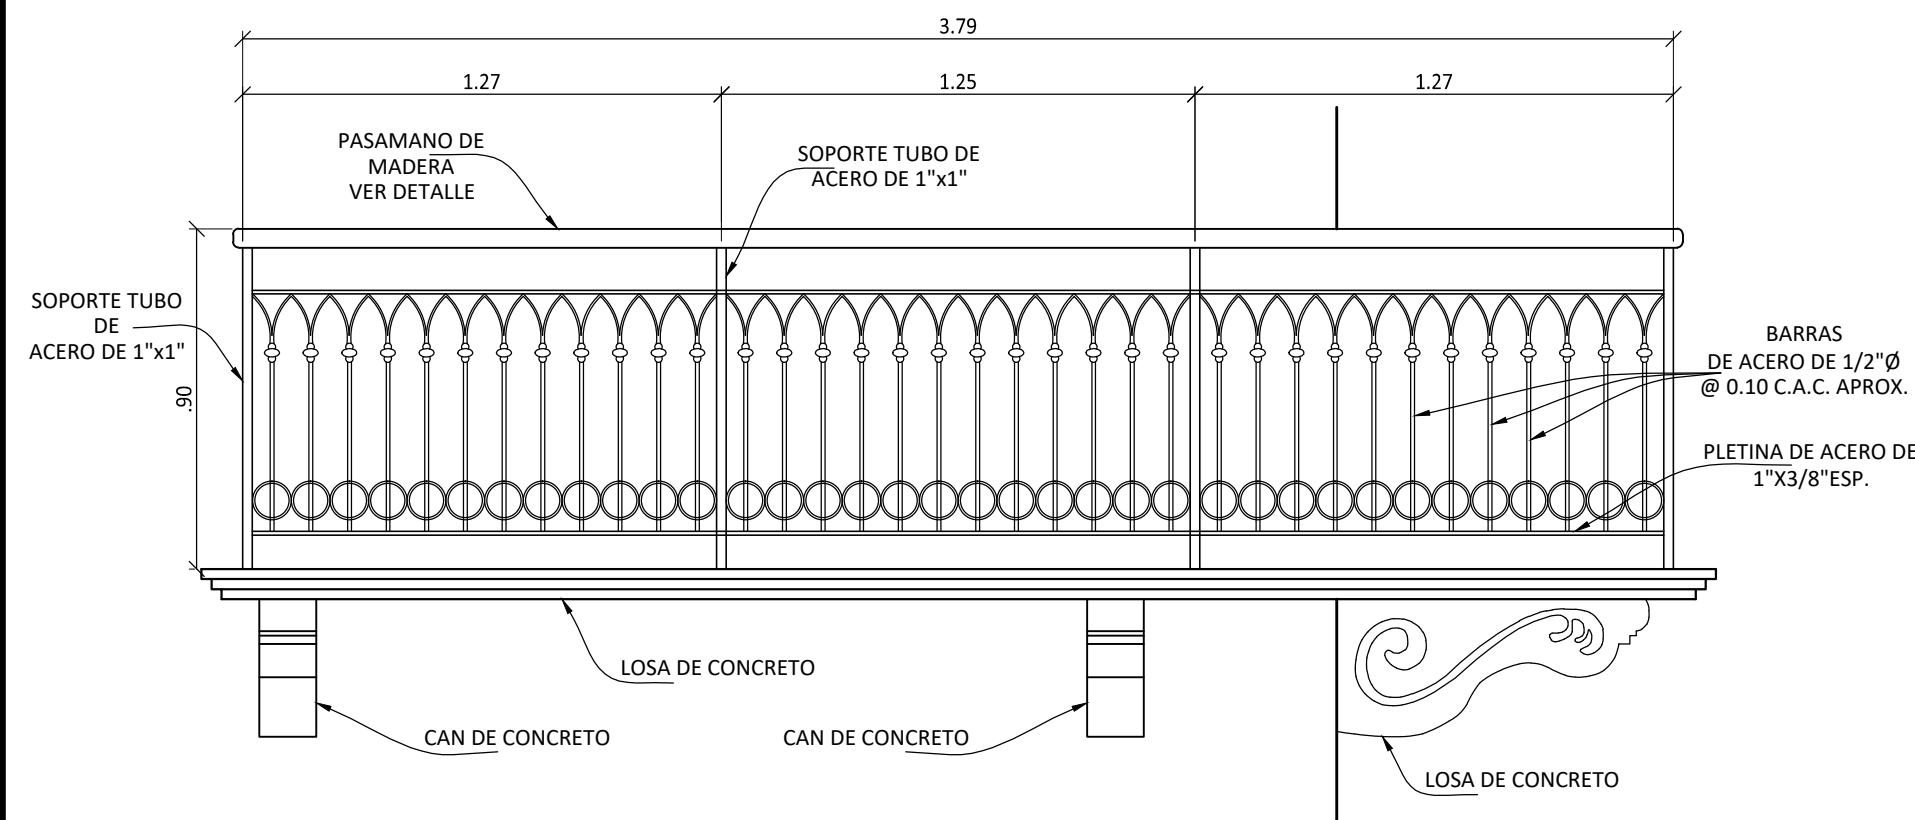


ELEVACIÓN
FRONTAL 1
BARANDA B-4
NIVEL 300
VER PLANTA P-2
ESCALA 1:20

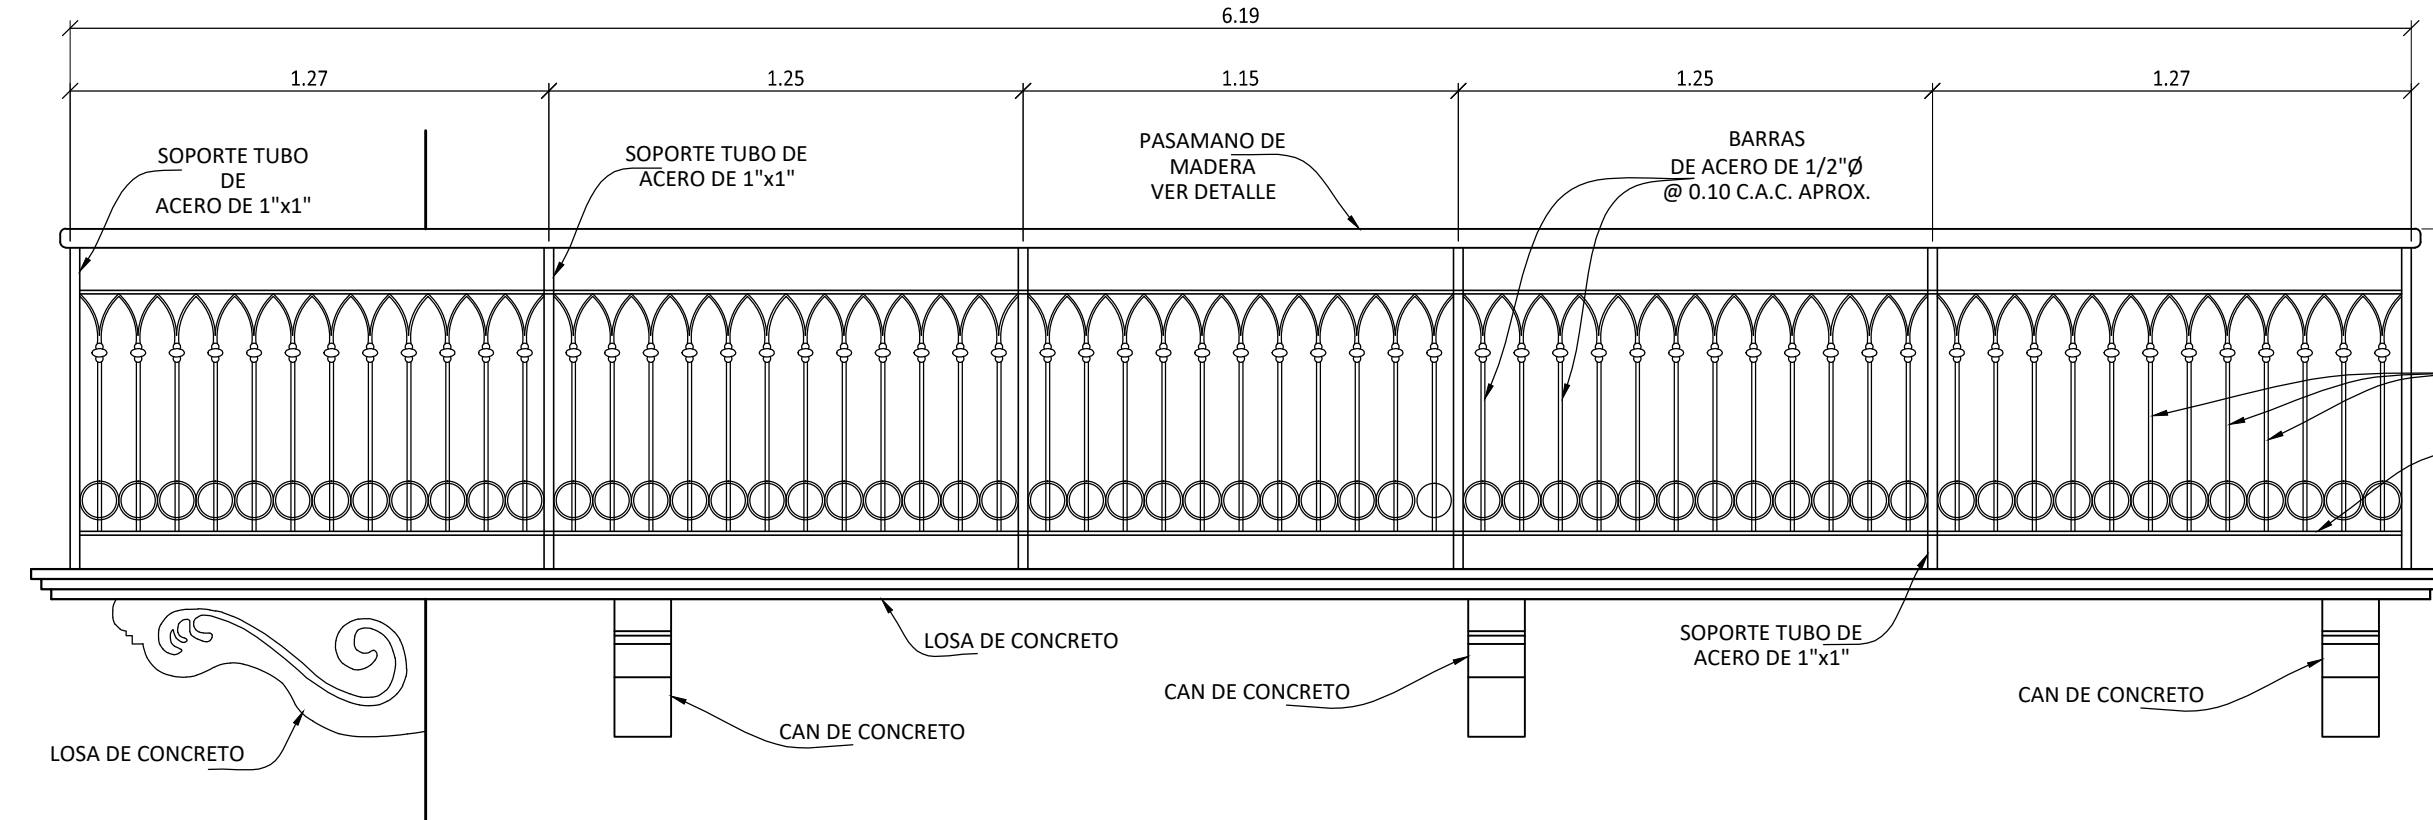


ELEVACIÓN
FRONTAL 2
BARANDA B-4
NIVEL 300
VER PLANTA P-2
ESCALA 1:20

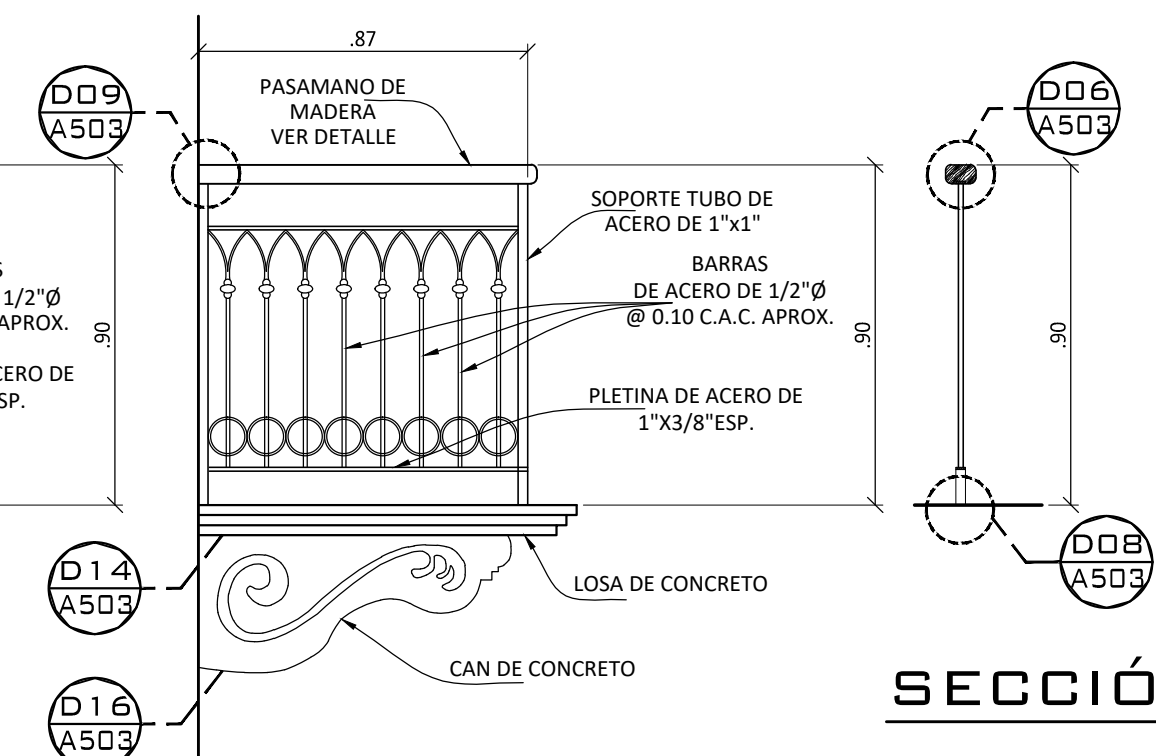


ELEVACIÓN
LATERAL
BARANDA B-4
VER PLANTA P-2
SECCIÓN

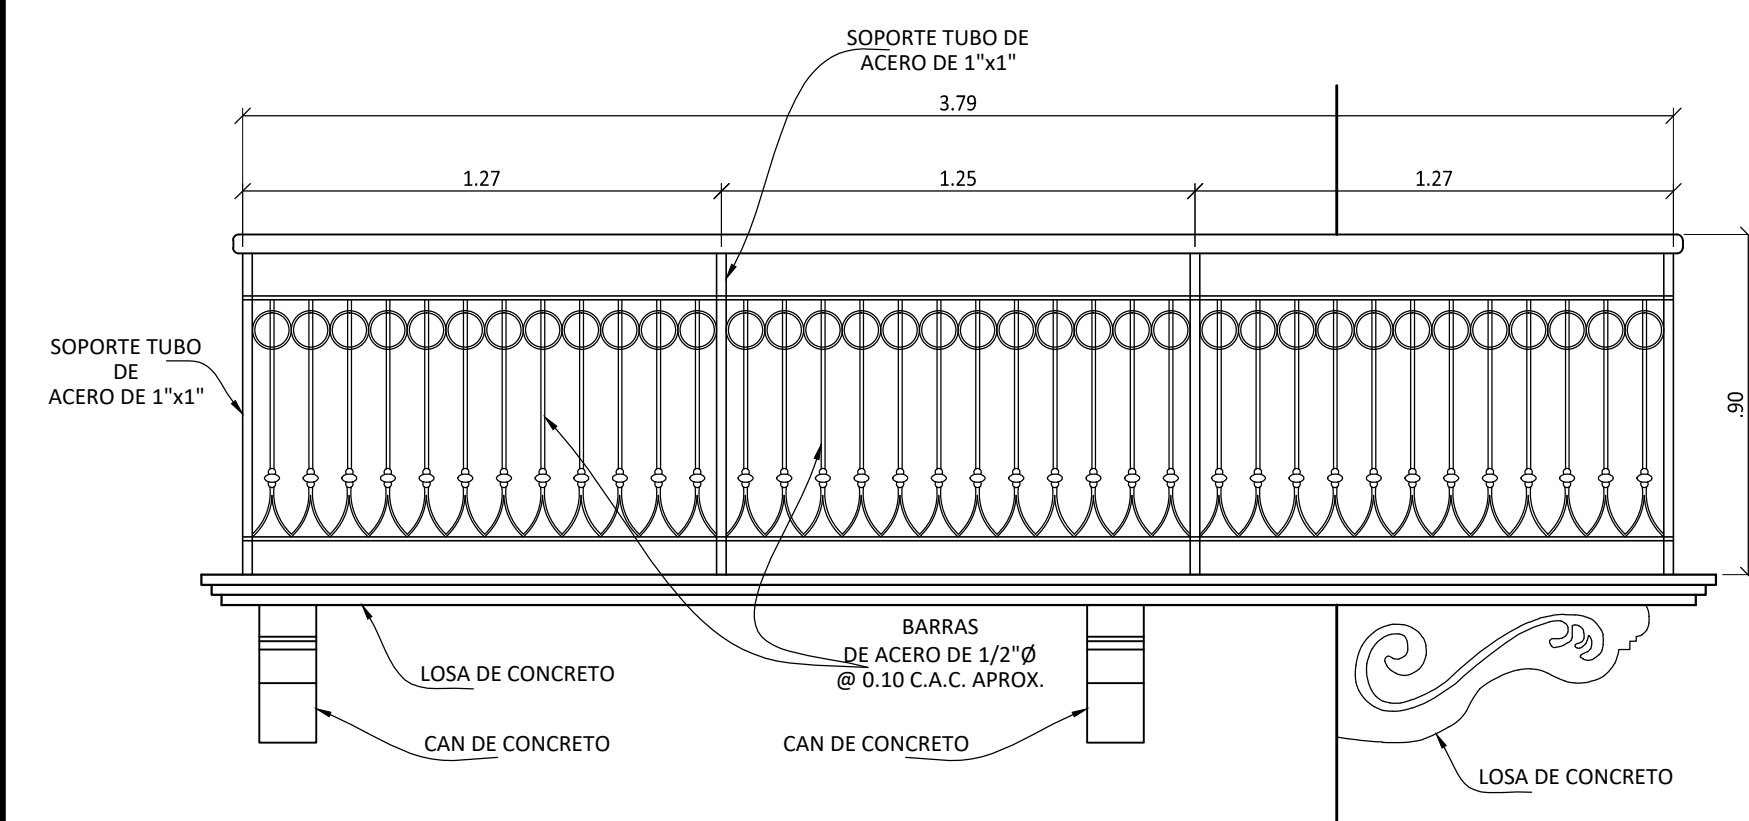


ELEVACIÓN
FRONTAL 1
BARANDA B-5
NIVEL 200
VER PLANTA P-2
ESCALA 1:20

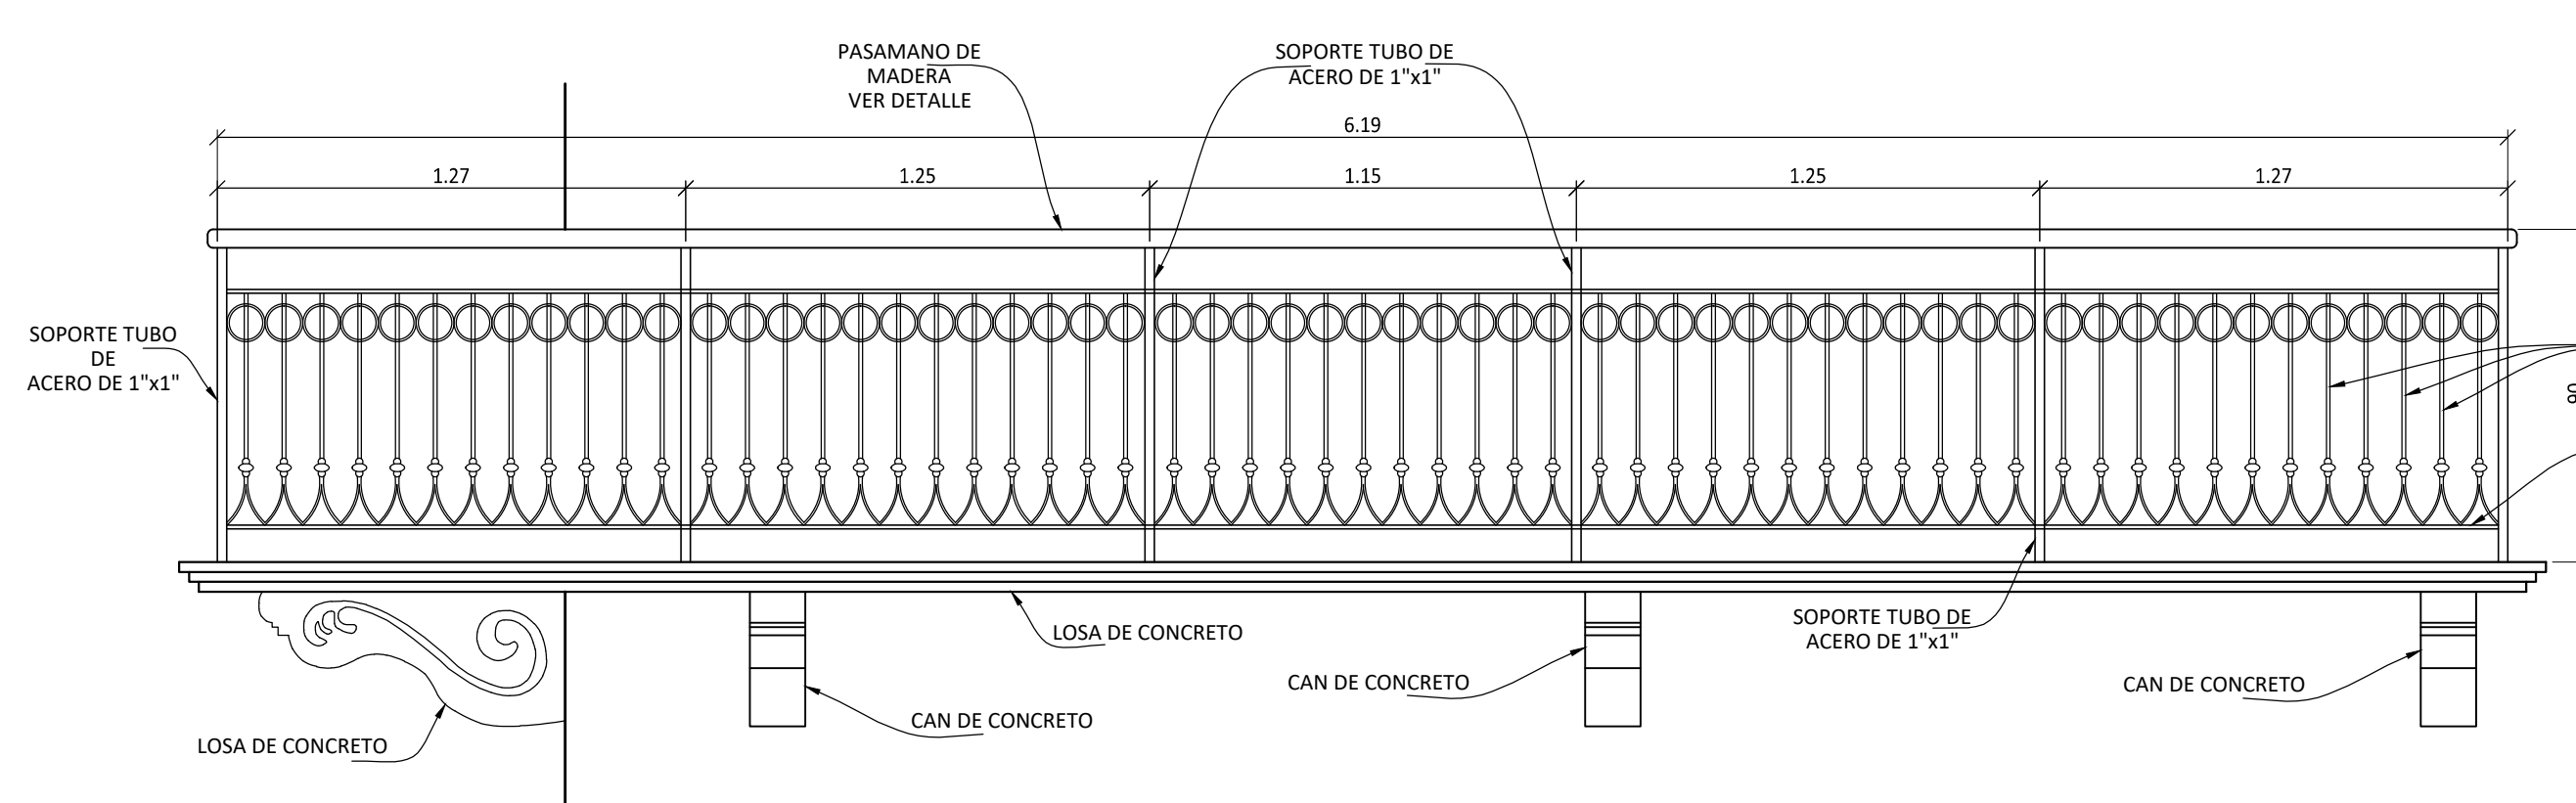


ELEVACIÓN
FRONTAL 2
BARANDA B-5
NIVEL 200
VER PLANTA P-2
ESCALA 1:20

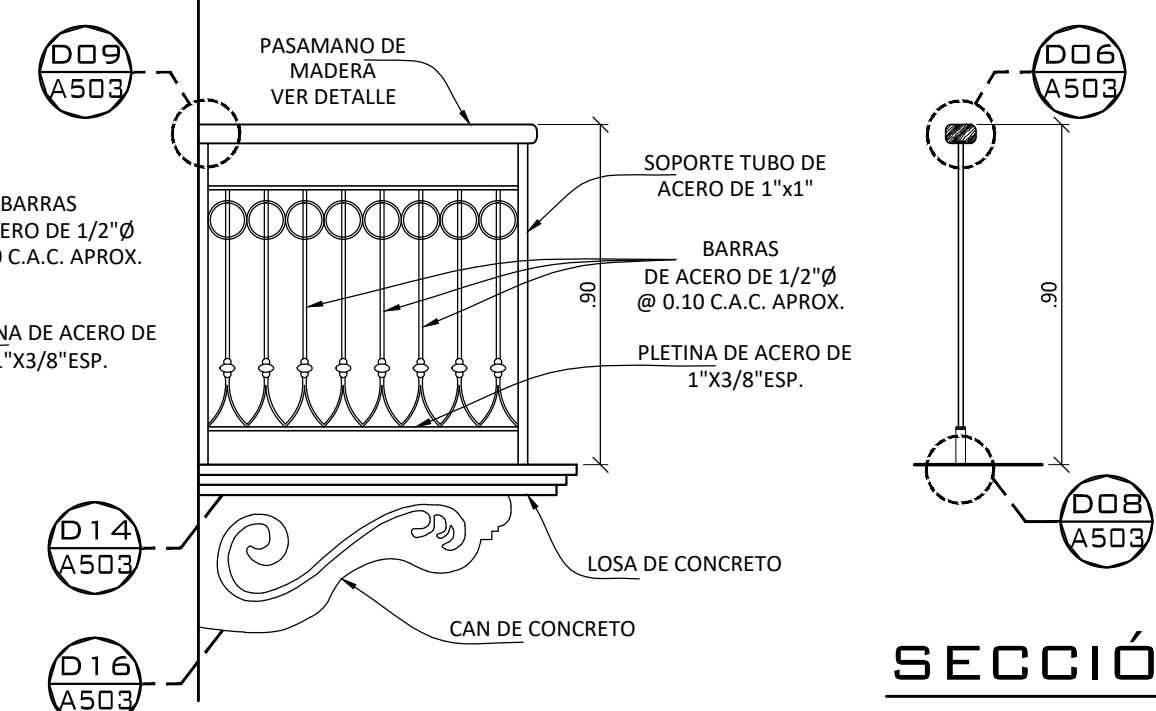


ELEVACIÓN
LATERAL
BARANDA B-5
VER PLANTA P-2
SECCIÓN

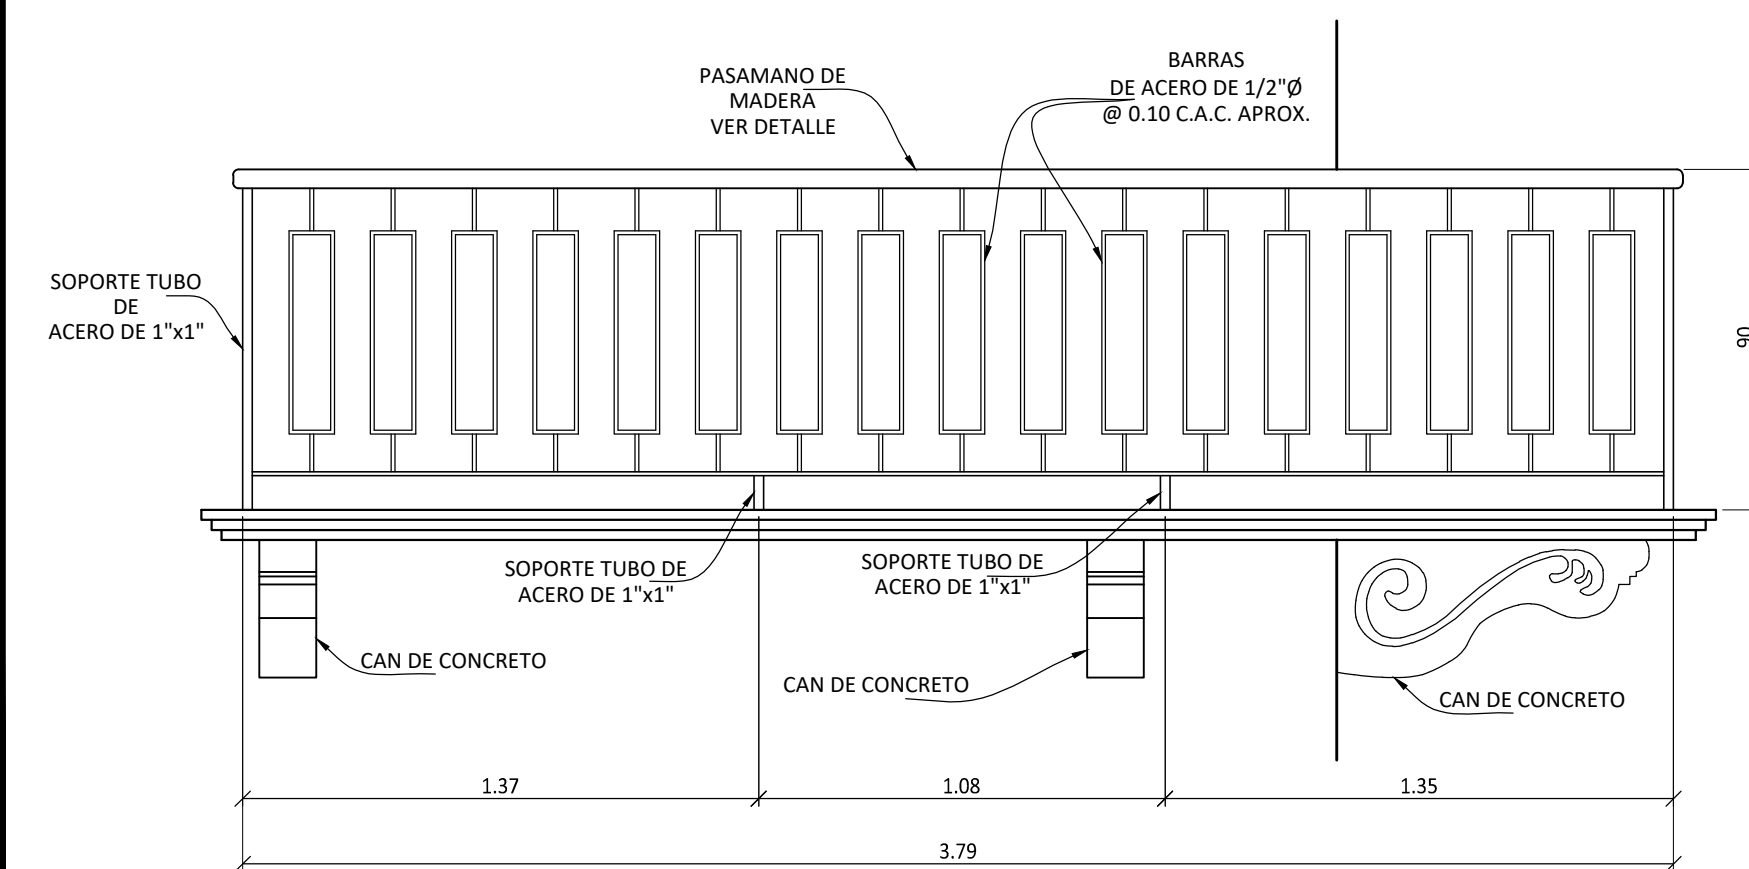

ELEVACIÓN
FRONTAL 1
BARANDA B-6
NIVEL 100
VER PLANTA P-2
ESCALA 1:20

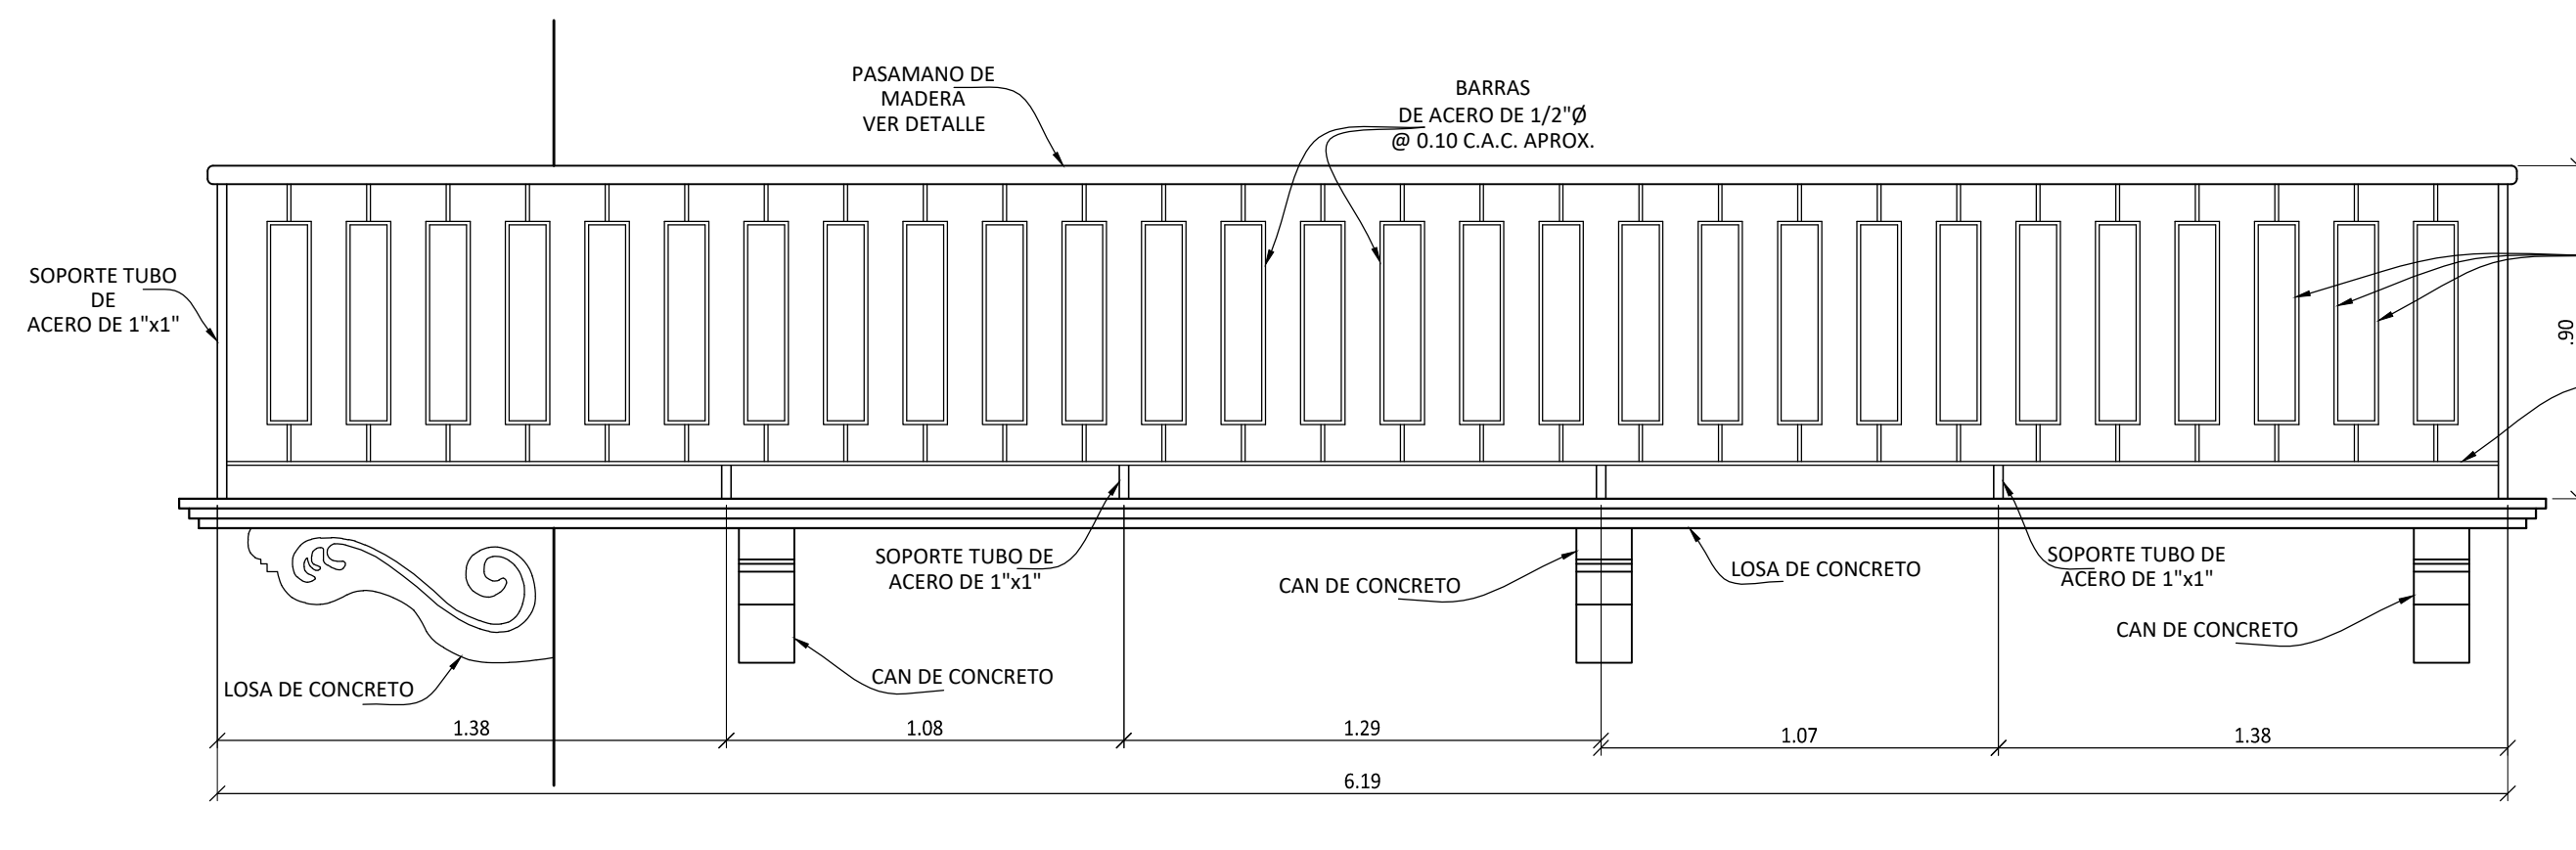

ELEVACIÓN
FRONTAL 2
BARANDA B-6
NIVEL 100
VER PLANTA P-2
ESCALA 1:20

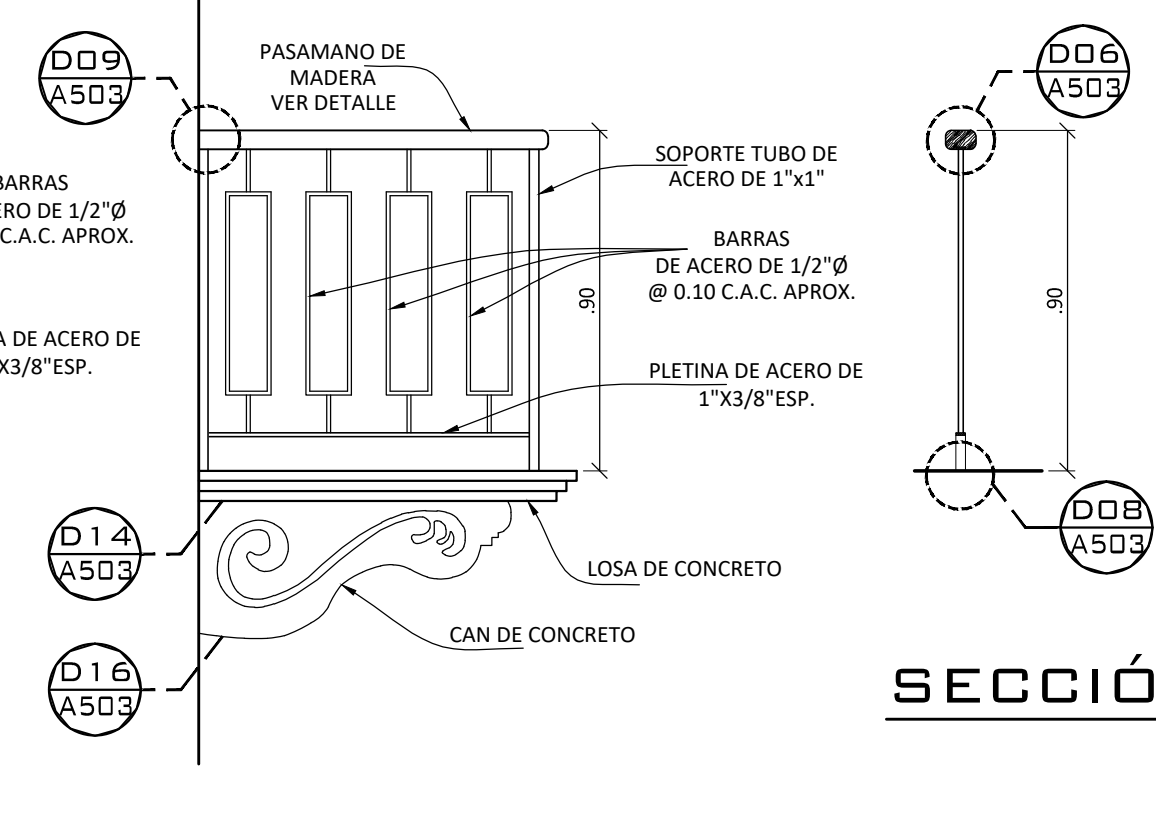

ELEVACIÓN
LATERAL
BARANDA B-6
VER PLANTA P-2
SECCIÓN

0273R2016

DESARROLLO:
J.E.
ESTRUCTURA:
ING. ROBERTO A. DAM
ARQUITECTURA:
ARQ. HILDEGARD VÁSQUEZ
FECHA:
DICIEMBRE 2018

PROYECTO

PLAZA NOVENA


PROPIEDAD DE:
PLAZA NOVENA INVESTMENT, S.A.

LOCALIZACIÓN:
Entre Calle Novena y Ave. Demetrio H. Brid, Cor. de San Felipe, Distrito de Panamá.

El plano es propiedad del arquitecto y no
puede ser alterado o modificado sin su
consentimiento previo, por escrito.

Director de Obras y Construcciones
Municipales

Representante Legal:
Daniel Rudasevski
Cédula: E-8-118070

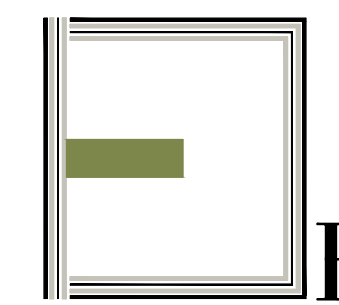

**Hache
Uve S.A.**

Calle Tercera N° 7-34, San Felipe, Panamá
Tel. 228-5204, Fax: 211-1573
www.hacheuve.com

N° HOJA:

A500 24