



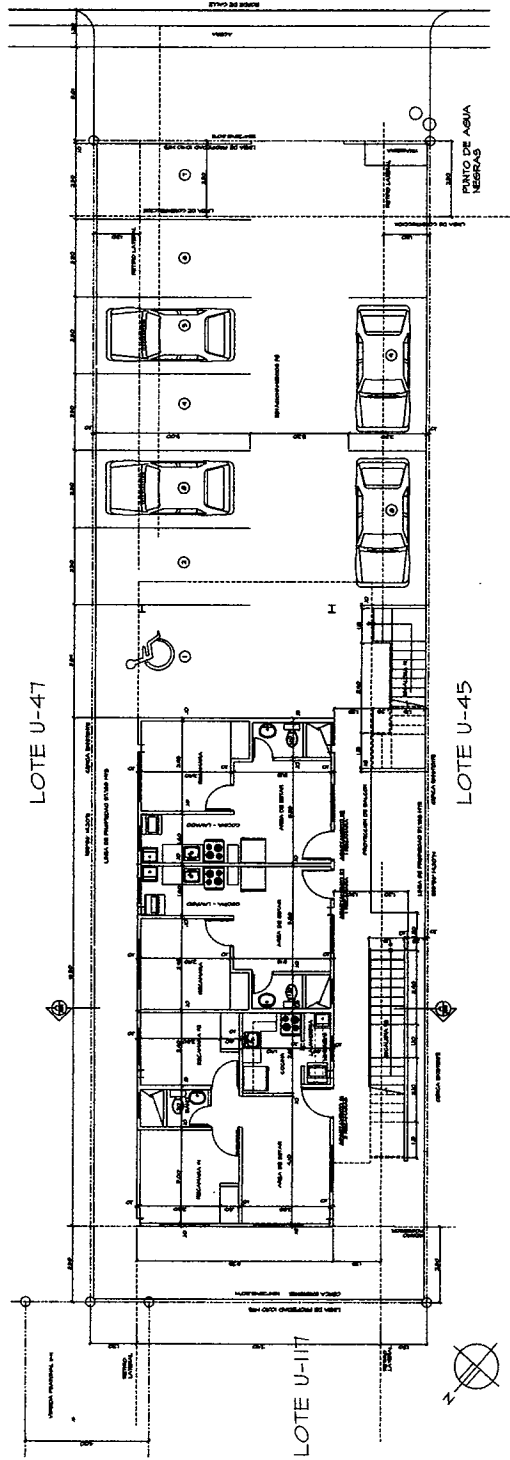


PLANTA BAJA DE ARQUITECTURA

ESCALA 1:75

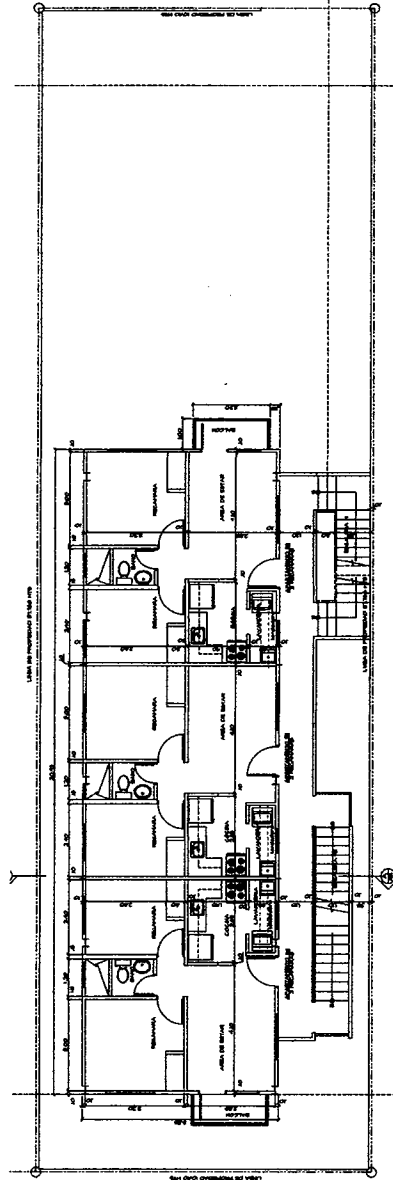


PLANTA NIVEL 100 DE ARQUITECTURA

ESCALA 1:75

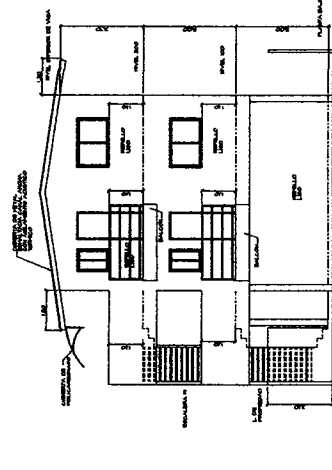

ELEVACION FRONTAL

ESCALA 1:75

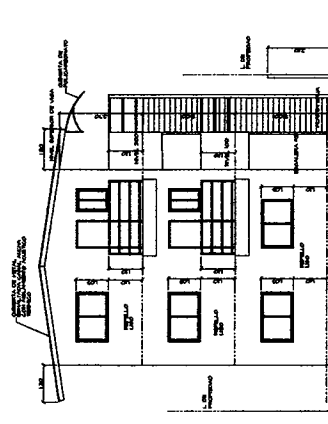

ELEVACION POSTERIOR

ESCALA 1:75

ALVARO A. UFRUTIA		ESPACIO DE APARTAMENTOS	
PROYECTO	ARQUITECTURA	ESPACIO DE APARTAMENTOS	
CONDOMINIO	PLANTA BAJA DE ARQUITECTURA, NIVEL 100		
UBICACION	CONDOMINIO EL PUEBLO DE LA PAZ, CARRILLO DE ACQUA, C. EL CAMINO		
PROYECTADO POR	DORIS VIVIANA SOTO CARRILLO DE ACQUA		
REVISADO POR	ALVARO A. UFRUTIA		
FECHA	14/05/2023		
PROYECTO	ARQUITECTURA		
FECHA	14/05/2023		