




14.5 Mapas del proyecto

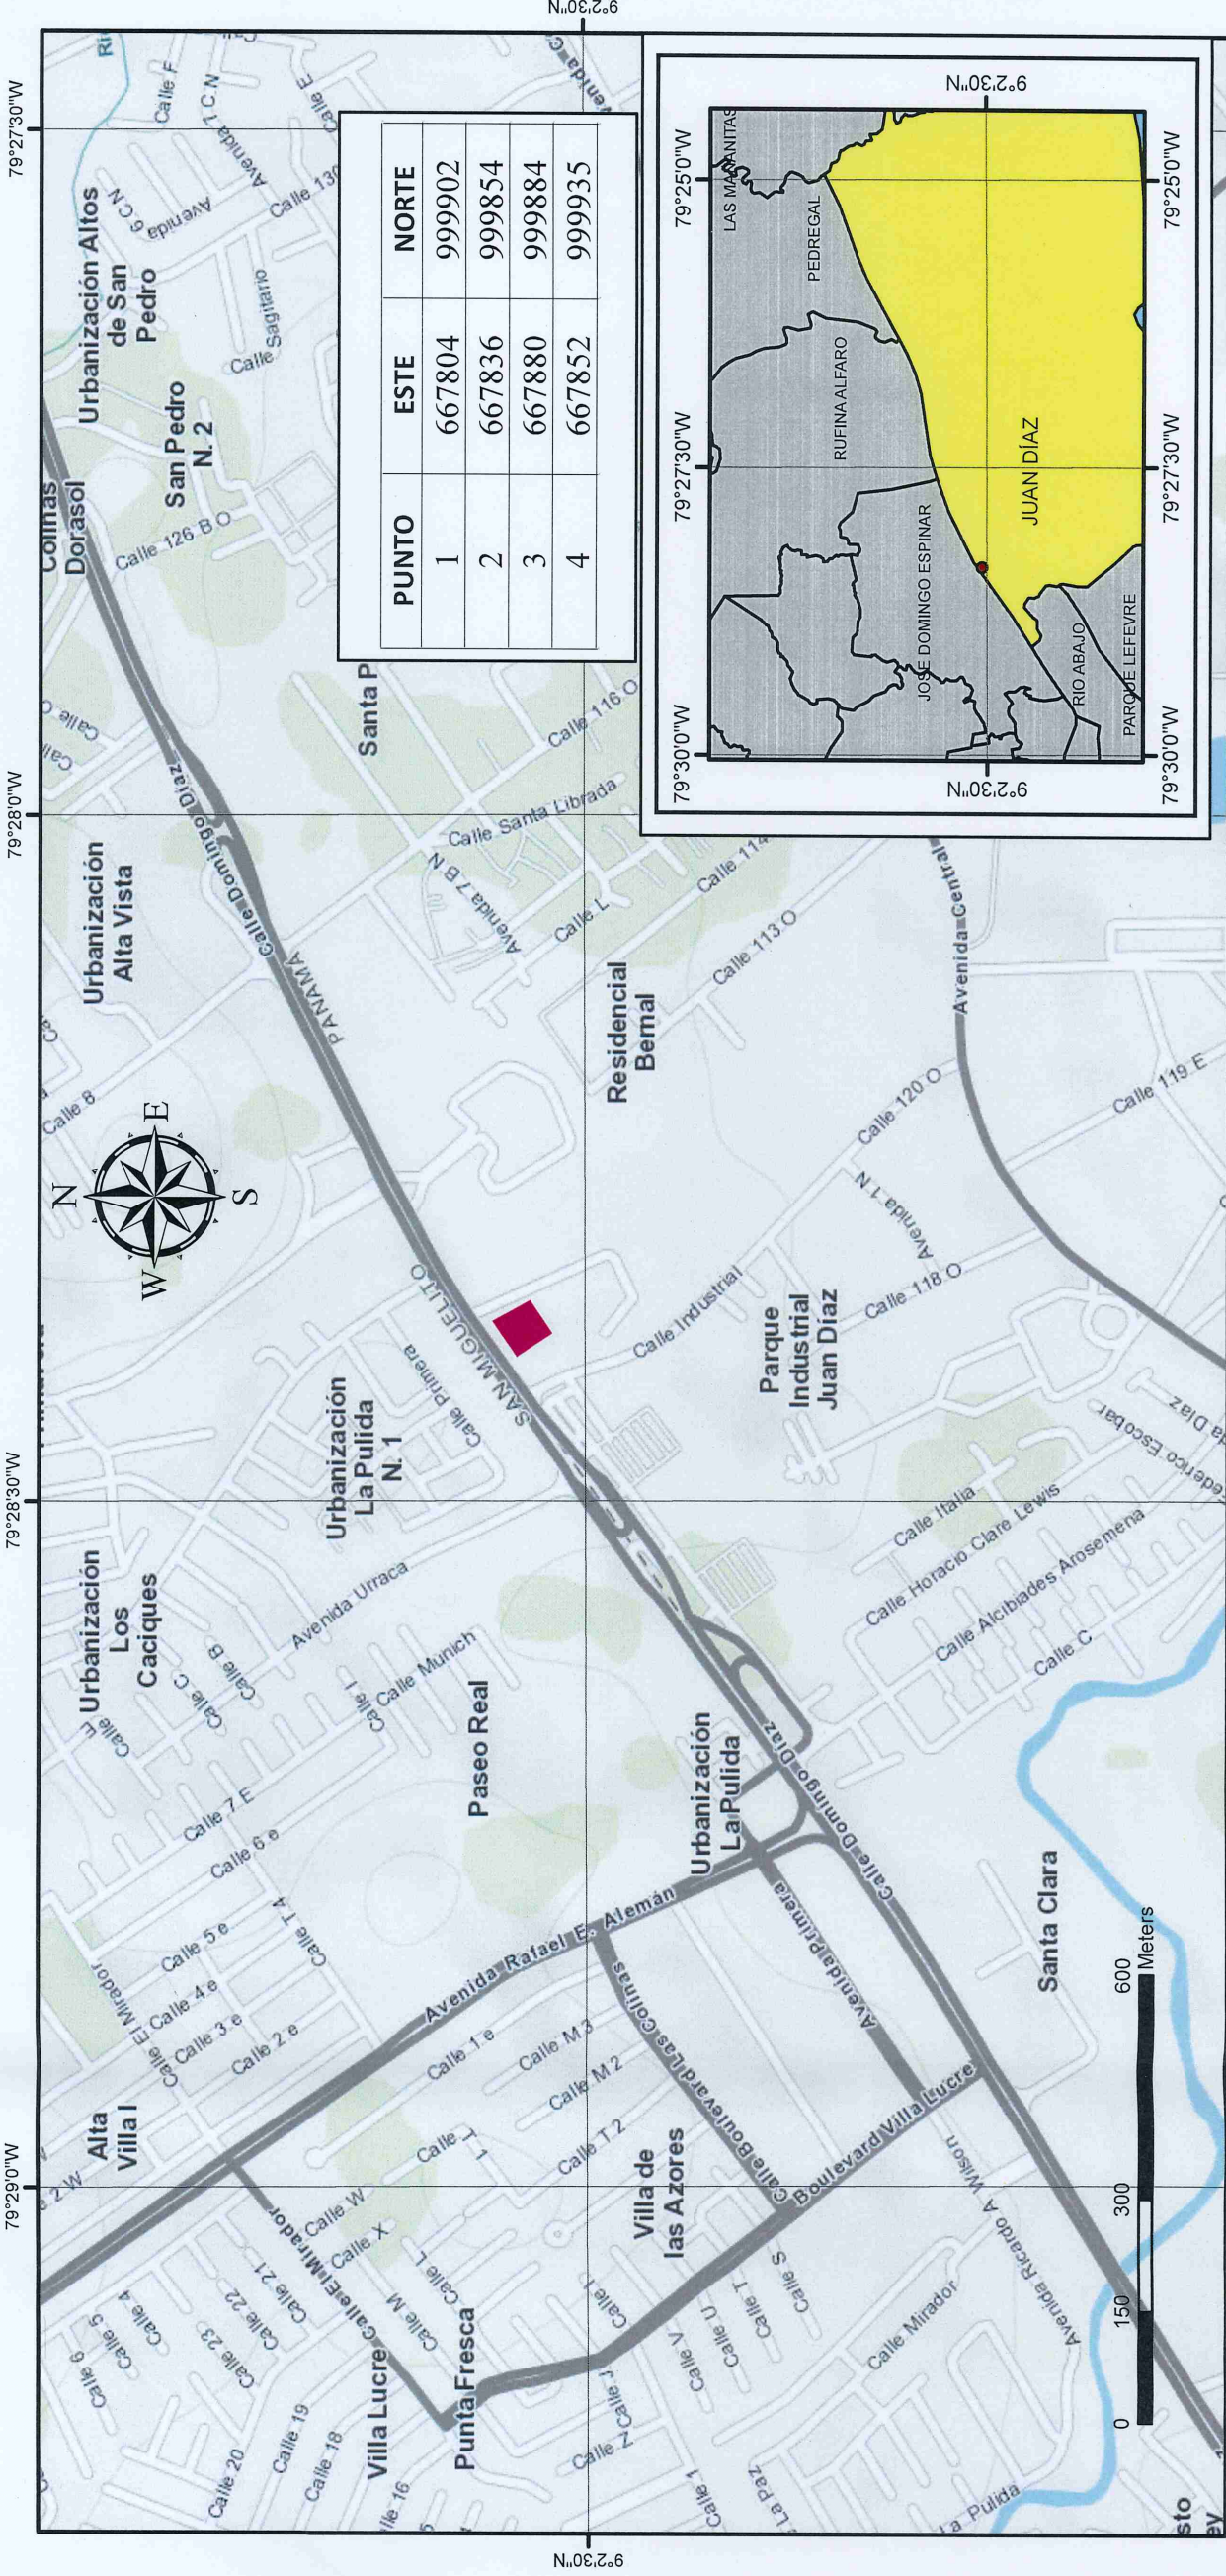

PUNTO	ESTE	NORTE
1	667804	999902
2	667836	999854
3	667880	999884
4	667852	999935

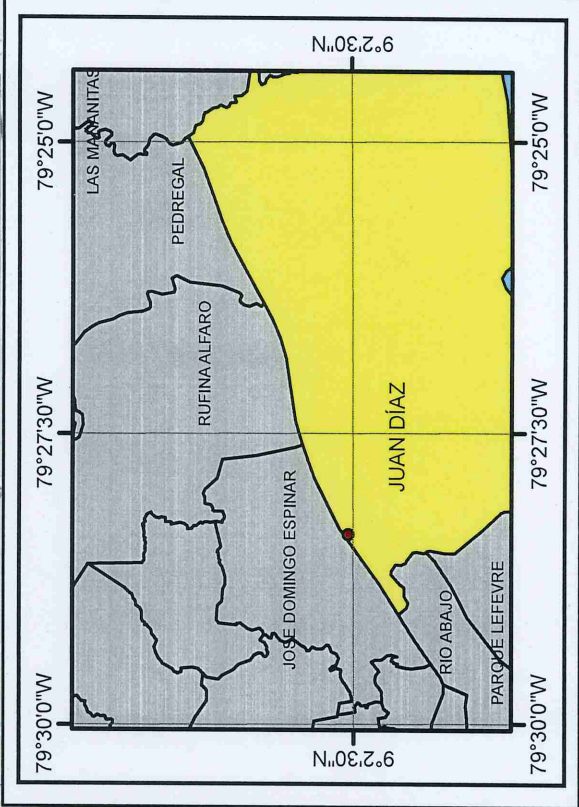

ESTUDIO DE IMPACTO AMBIENTAL CATEGORÍA I	ESCALA 1:10,000	PROYECTO REMODELACIÓN A LOCAL	MAPA UBICACIÓN GEOGRÁFICA	PROVINCIA DE PANAMÁ DISTRITO DE PANAMÁ CORREGIMIENTO DE JUAN DÍAZ	LEYENDA Proyecto	130	2023
---	--------------------	----------------------------------	------------------------------	---	---------------------------------	-----	------

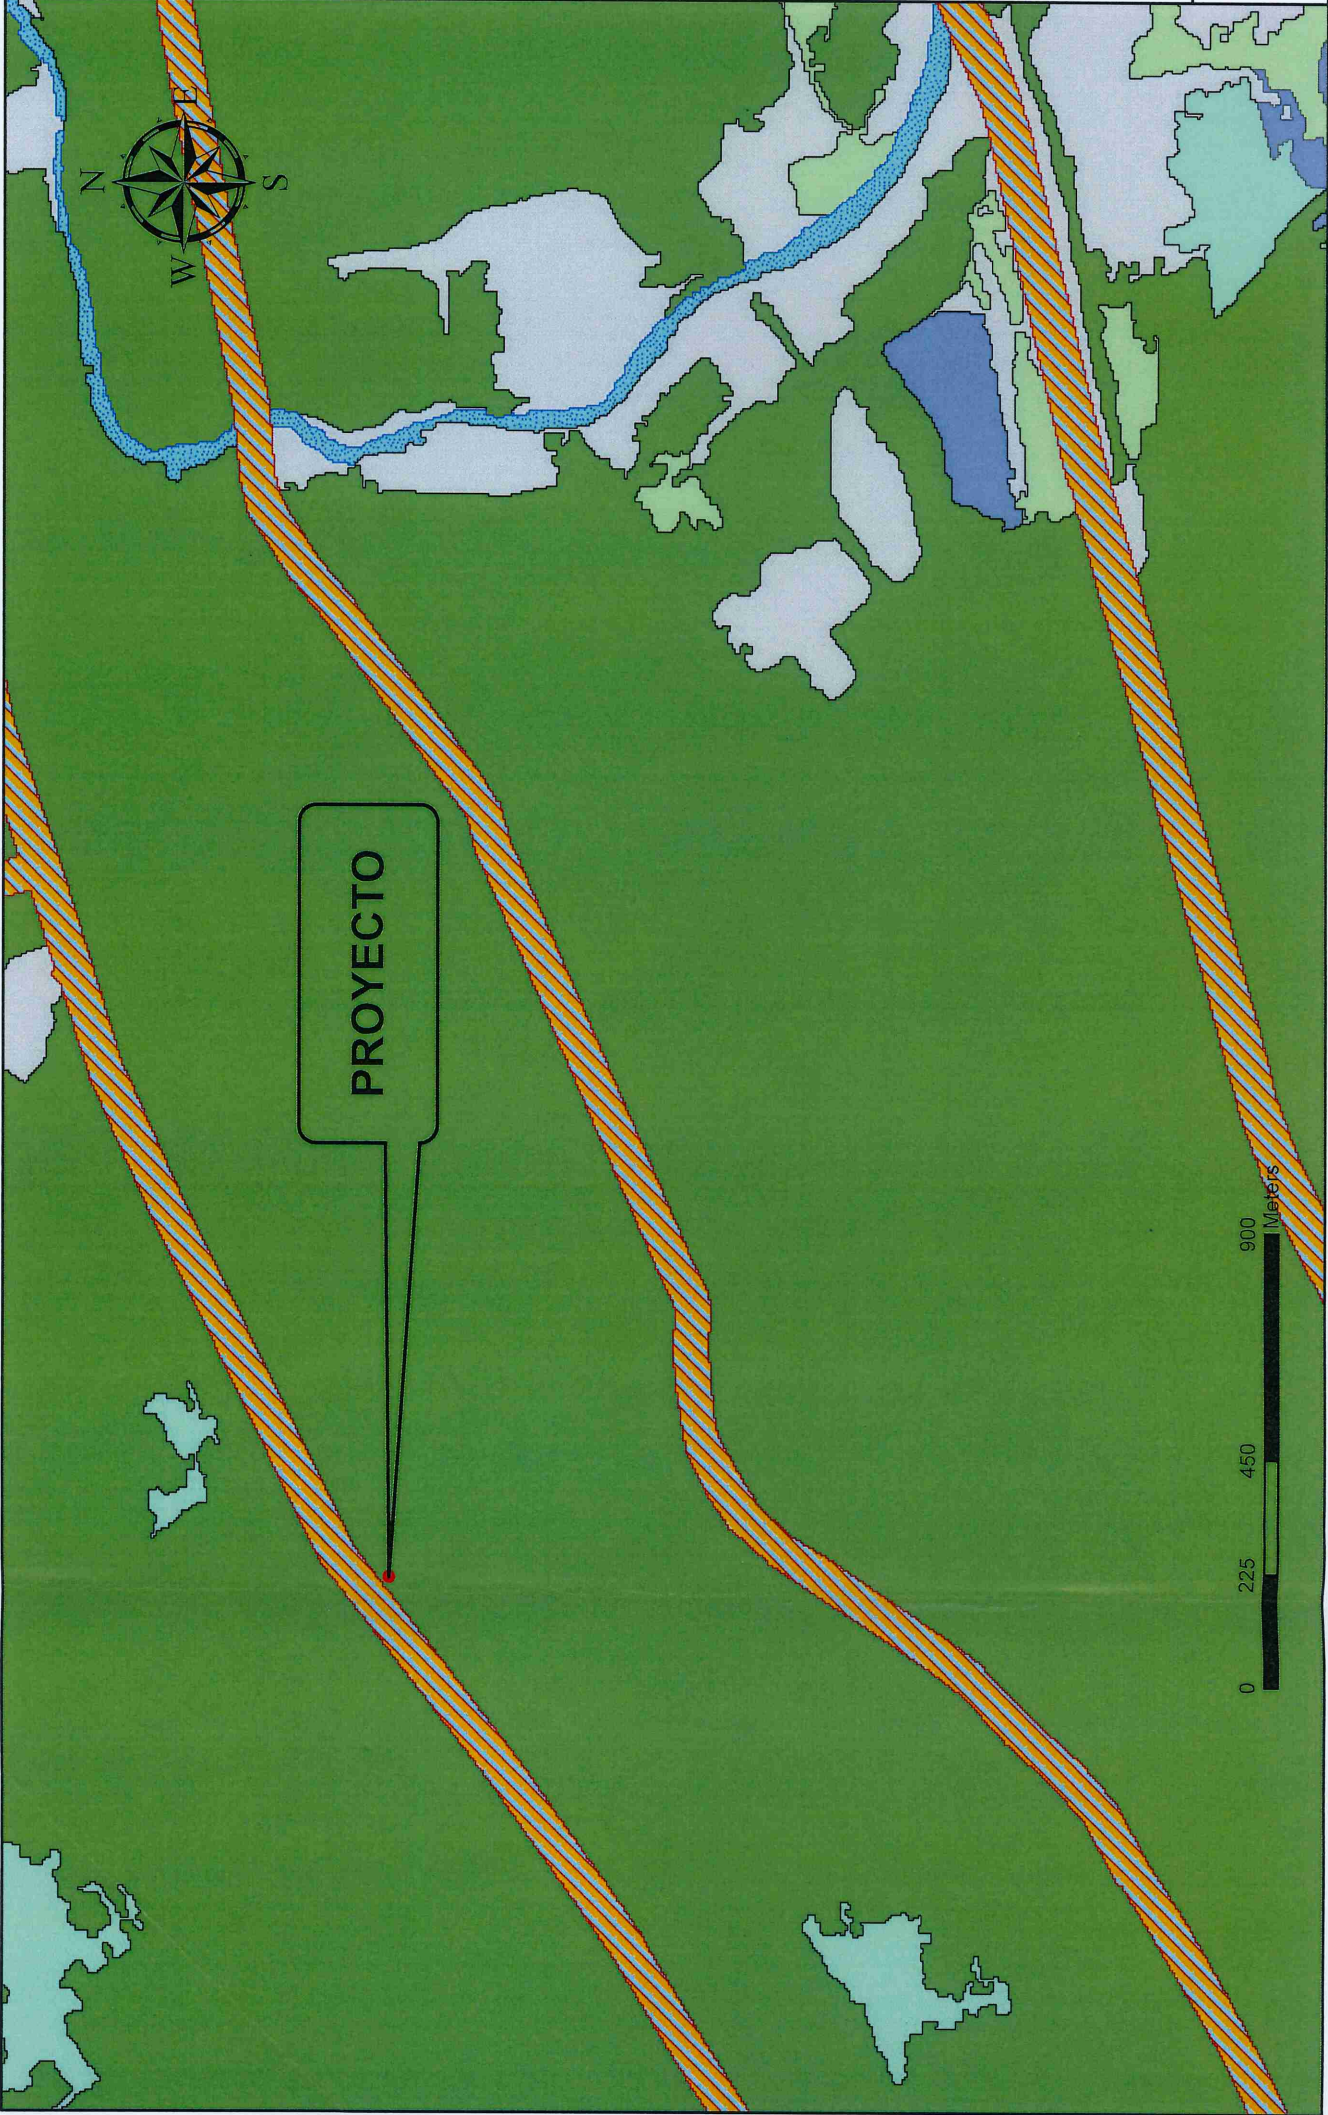

MAPA DE
COBERTURA BOSCOA

PROYECTO

REMDELACIÓN A LOCAL

ESTUDIO DE
IMPACTO AMBIENTAL
CATEGORÍA I

UBICACIÓN

PROVINCIA DE PANAMÁ
DISTRITO DE PANAMÁ
CORREGIMIENTO DE JUAN DÍAZ

Leyenda

CoberturaBoscosa_UsoSuelo_2012

DESCRIP

- Bosque Latifoliado Mixto Secundario
- Infraestructura
- Pasto
- Rastrojo y Vegetación Arbustiva
- Superficie de Agua
- Vegetación Herbácea
- Área Poblada

PROYECTO

132

ESCALA

2023


1:15,000

Página 1



UBICACION REGIONAL


ESTE PROYECTO NO USA TANQUE DE GAS

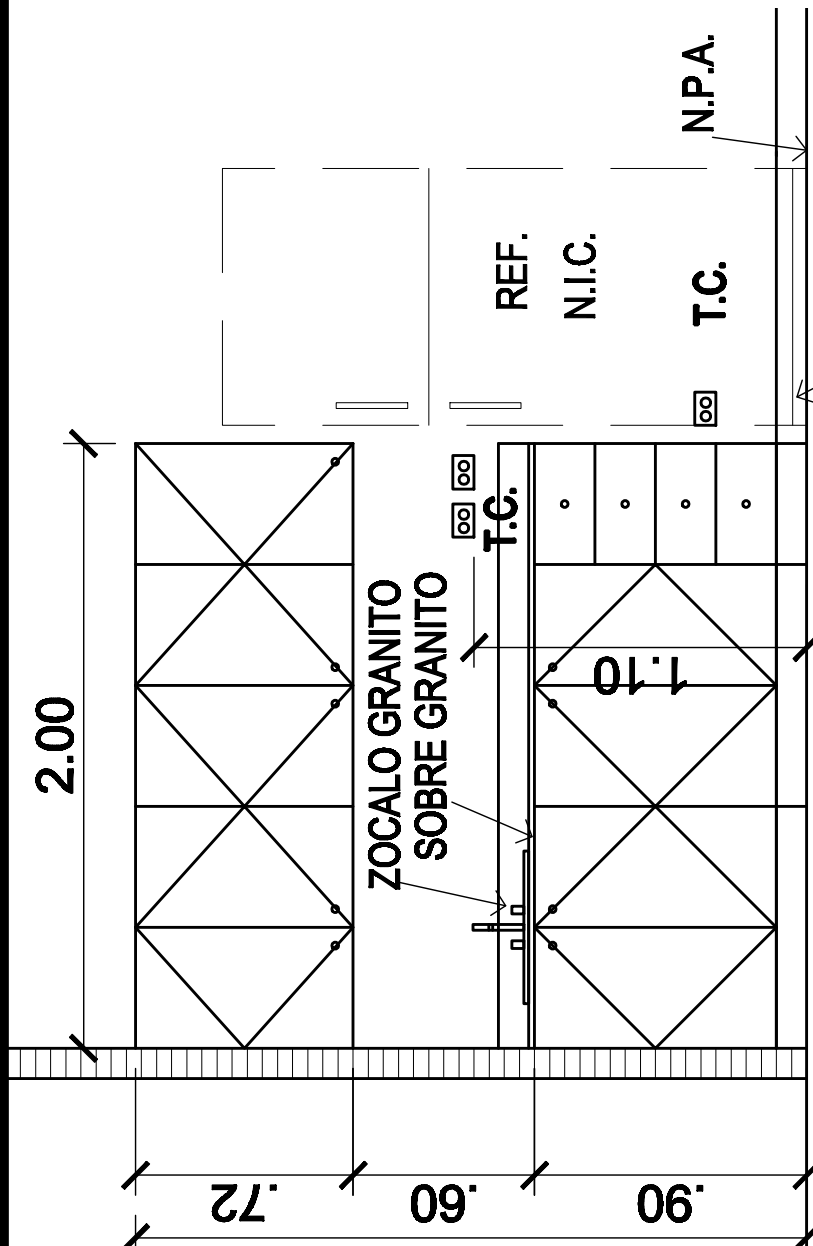

ELEV. COCINETA


ESCALA 1:33 1/3

DATOS DEL PROYECTO	
FINCA: 111498 Y 52020	129.94 M2
AREA DE CARGA	18.31 M2
ESCALERA EXTERIOR	697.62 M2
A. CERRADA P.B.	
PLANTA ALTA	126.72 M2
A. CERRADA P.A.	7.01 M2
AREA DE A. ACOND.	
TOTAL DE AREA CERRADA	824.34 M2
TOTAL DE AREA ABIERTA	155.26 M2
TOTAL DE CONSTRUCCION	979.60 M2

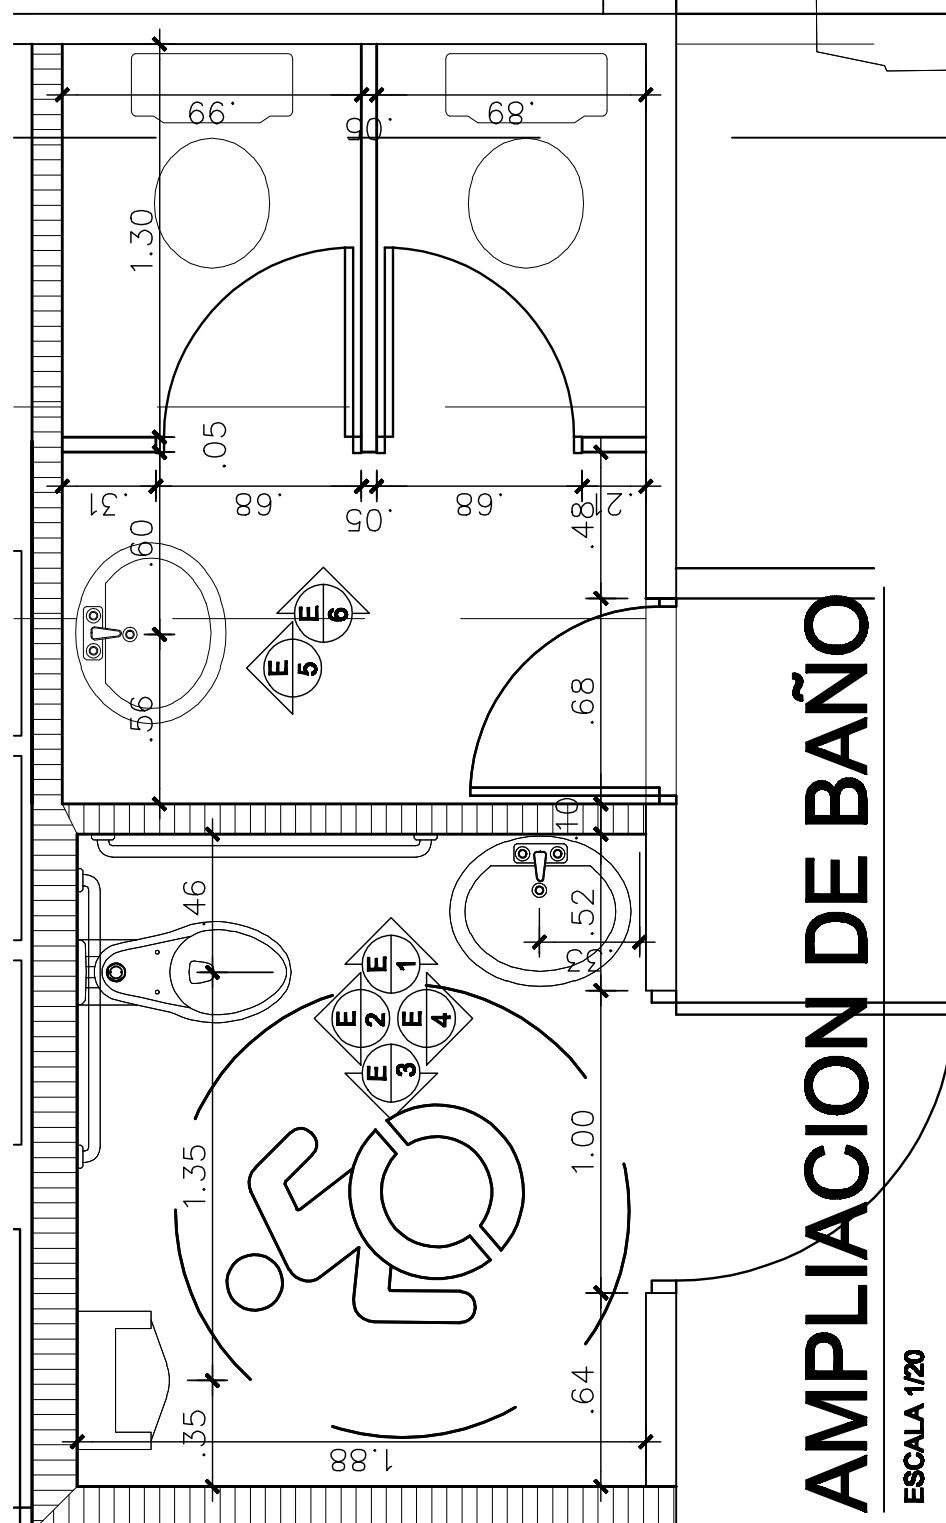


AMPLIACION DE BAÑO

ESCALA 1/20

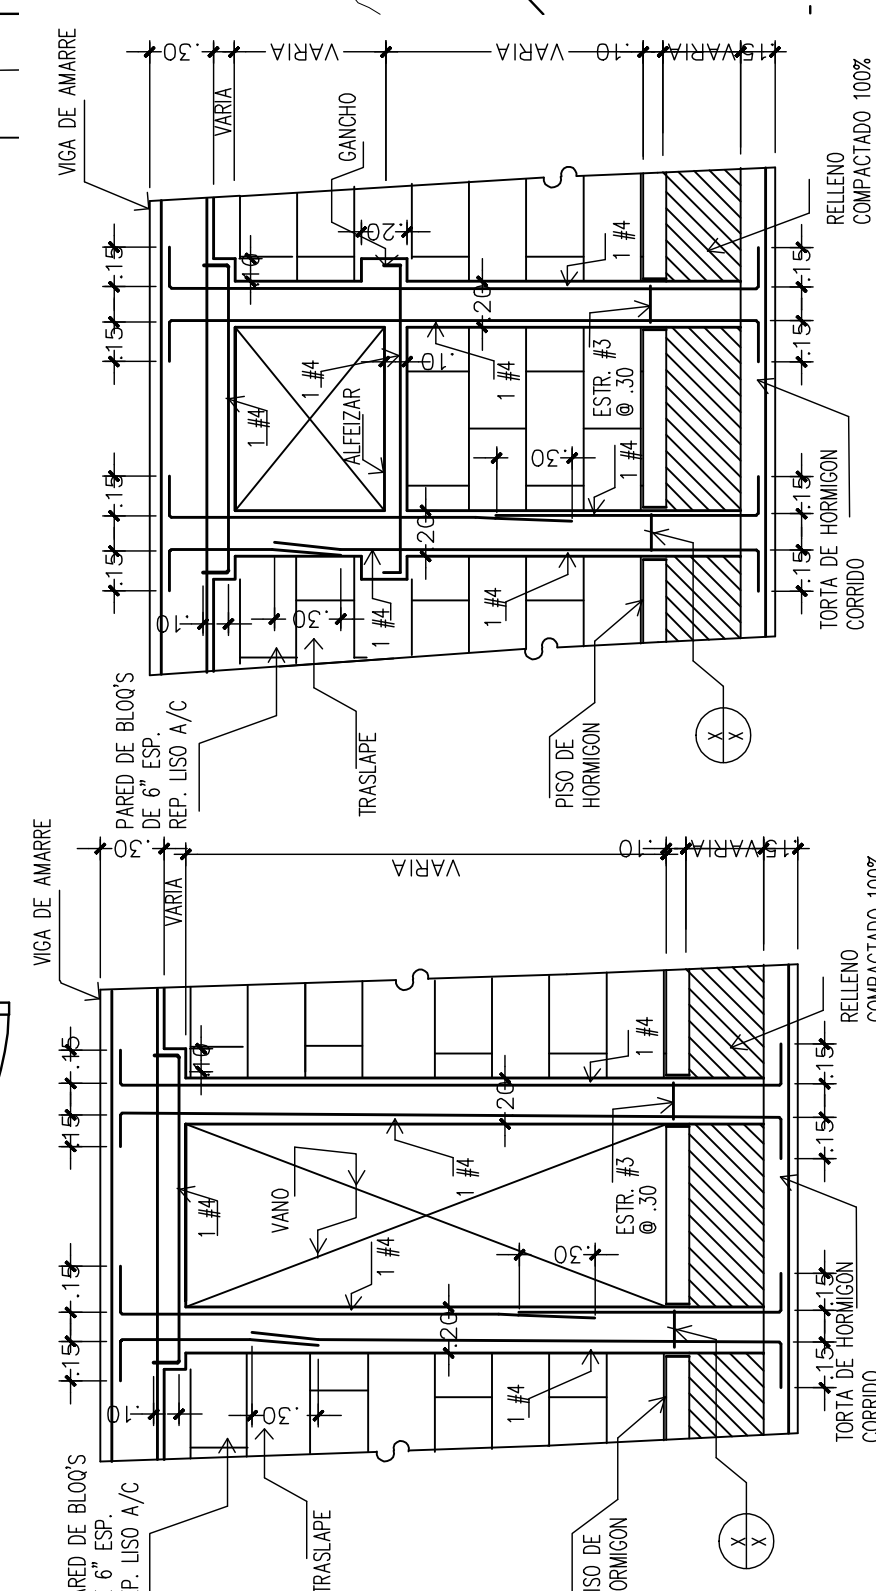

DETALLE DE REFUERZO DE PUERTAS Y VENTANAS

ESCALA 1:33 1/3

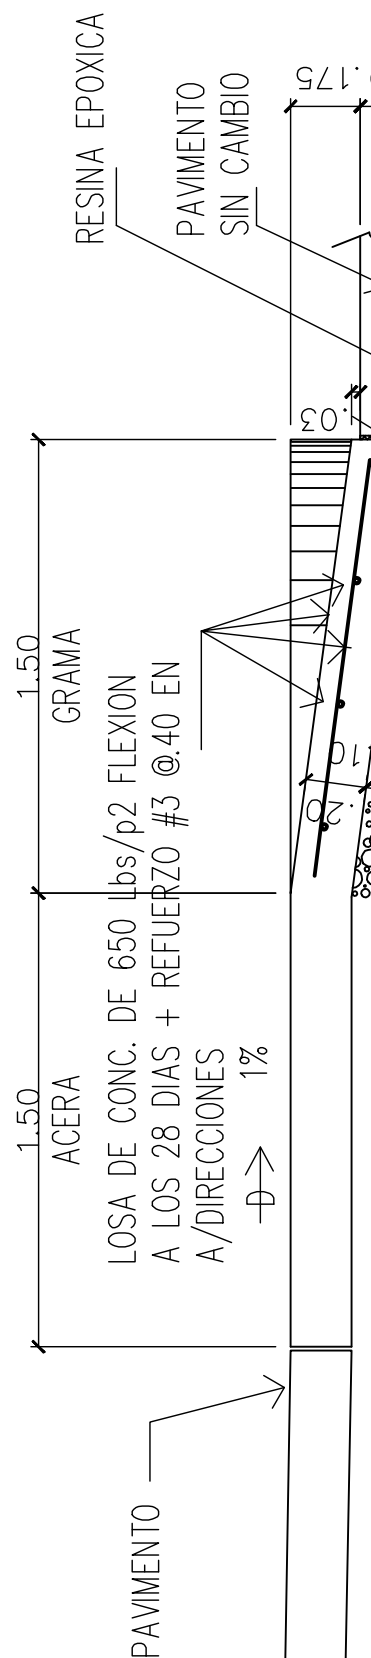


DETALLE DE CORDON Y CUNETETA

ESCALA 1/10

Y CORDON NUEVO R=1/4"

SE MANTENDRA CONTINUIDAD EN LA ACEREA A TRAVES DE RAMPA, CUMPLIENDO CON LA LEY DE EQUIPARACION DE OPORTUNIDADES PARA PERSONAS CON DISCAPACIDAD. EL DISEÑO INTERNO ES RESPONSABILIDAD DEL DISEÑADOR. EL PROMOTOR CORRERA CON LOS COSTOS DE LOS MATERIALES, CONFECCION E INSTALACION DE TODA LA SENALIZACION PROPUESTA. LA RECOLECCION DE LA BASURA SE HARA DENTRO DE LA PROPIEDAD. ESTE PROYECTO NO USARA GAS.

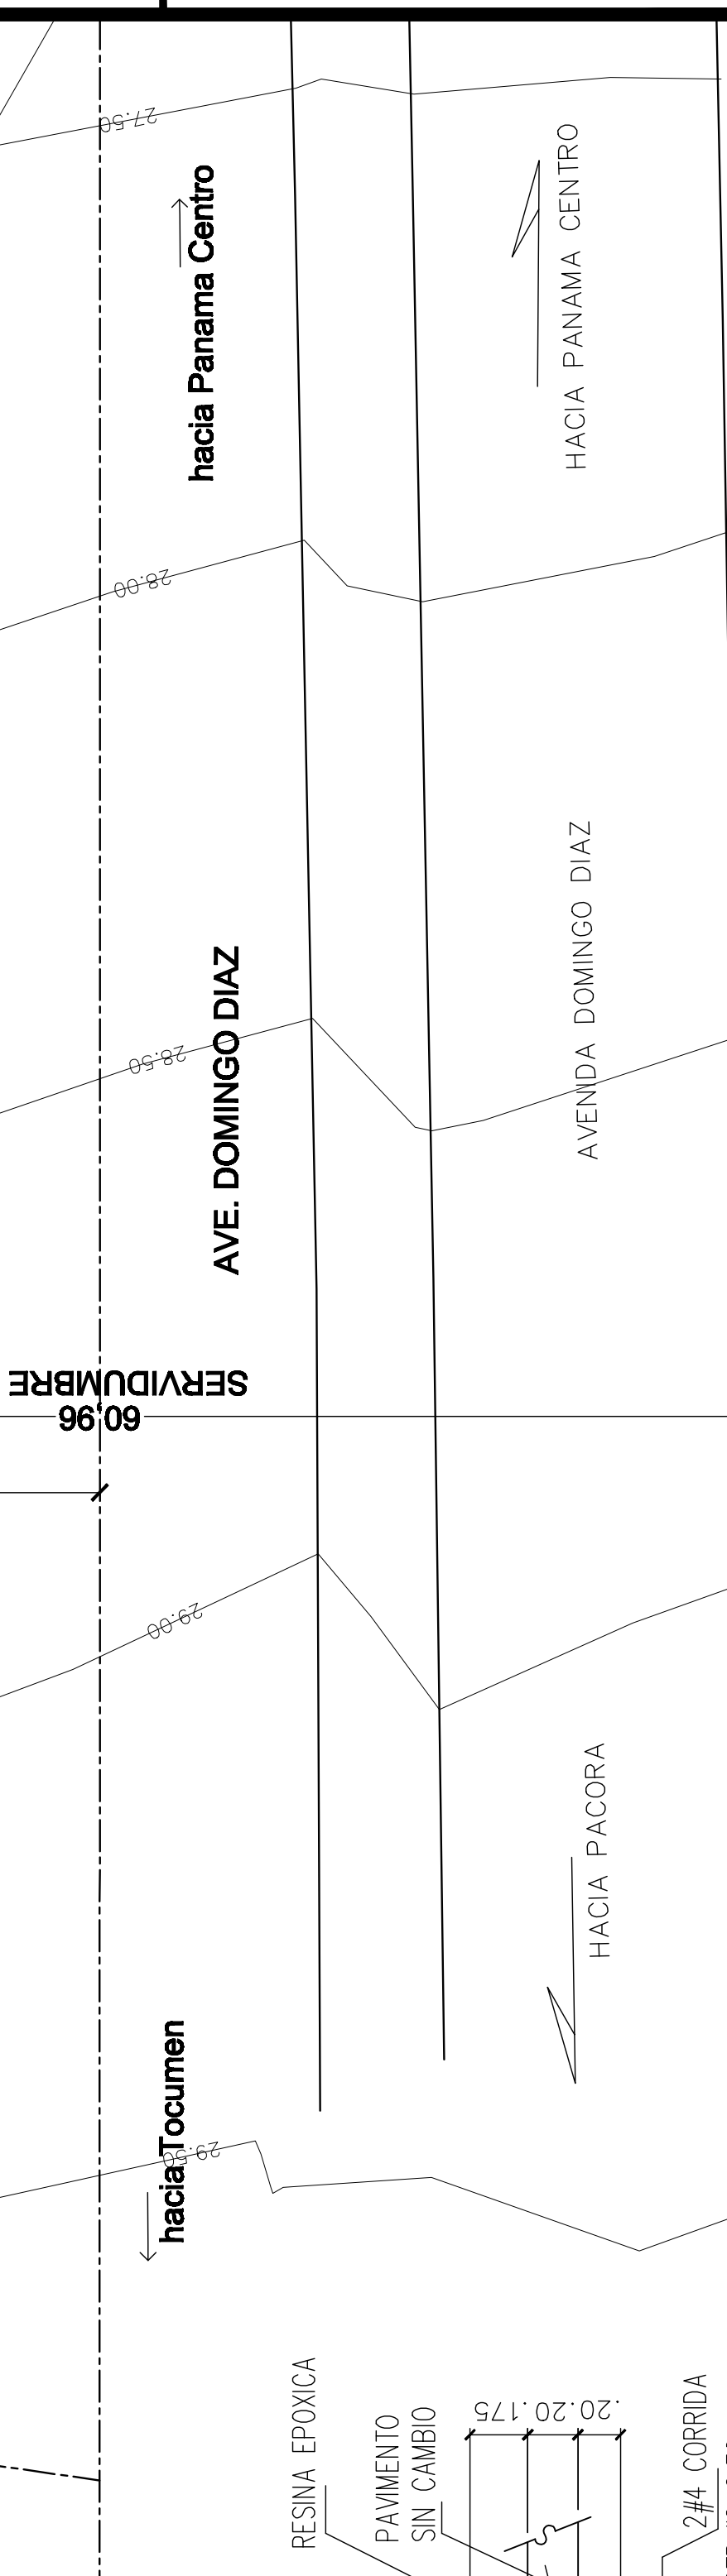

PLANTA DE LOCALIZACION

ESCALA 1/200

PROYECTO REMODELACION A LOCAL	UBICACION	DISEÑO ARQUITECTONICO	DISEÑO Y DESARROLLO	CONTENIDO
PROY. INVERSIONES MAYCE S.A.	DISTRITO DE PANAMA, FINCA 111498 Y 52020	M. MARTINEZ G.	NOVIEMBRE 2022	LOCALIZACION, DETALLES
HOLLA N.º 14		A1 DE 14		

PROPIETARIO	DIRECCION DE OBRAS Y CONSTRUCCIONES MUNICIPALES
-------------	---