



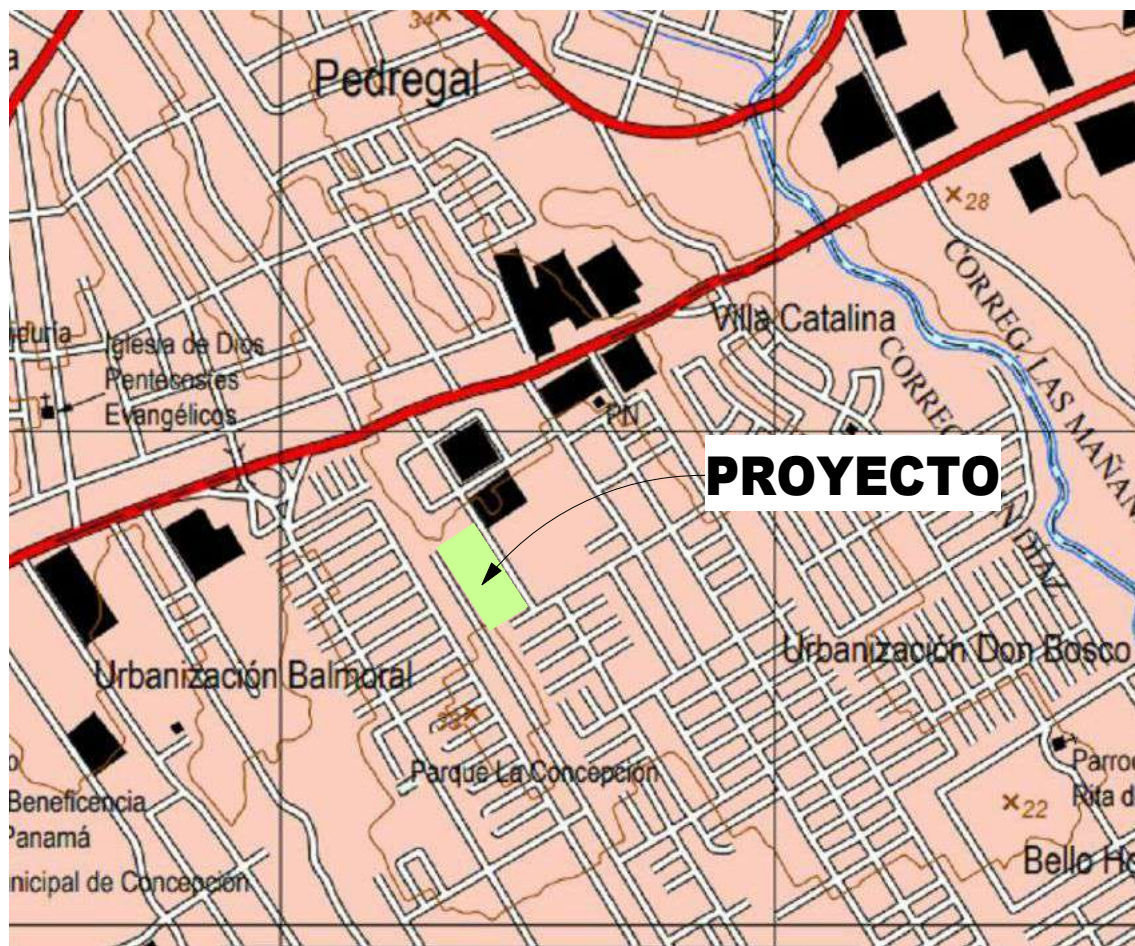

LOCALIZACION REGIONAL

ESCALA: 1 : 2000

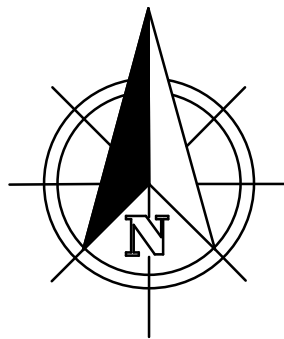

ESTACIÓN GNSS
DE OPERACIÓN
CONTINUACIÓN "IGN1"
X 660964.482
Y 993502.461
ELEV. 34.70m

DETALLE DE AMARRE

ESCALA: 1 : 40000

LEYENDA DE SEÑALIZACION A.T.T.T

SÍMBOLO	DESCRIPCION
	CEDA EL PASO (R-2)
	ALTO (R-1)
	DISPOSITIVO DE CONTROL DE CANALIZACION (BOYAS)
	NO ENTRE (R-37)
	LINEA DE ALTO
	LINEA BLANCA DISCONTINUA (L.B.D.)
	DOBLE RAYA AMARILLA
	FLECHAS DE INDICACION DE SENTIDO
	PROHIBIDO ESTACIONAR (R-6b)

SIMBOLOGIA

SÍMBOLO	DESCRIPCION
	PARED CORTAFUEGO DE HORMIGON REFORZADO
	PARED A DEMOLER
	PARED A MANTENER
	SÍMBOLO QUE INDICA SECCION O ELEVACION A: INDICA NOMBRE O NUMERO DE DETALLE B: HOJA DONDE SE INDICA EL DETALLE C: HOJA DONDE SE DIBUJA EL DETALLE
	SÍMBOLO QUE INDICA AMPLIACION O DETALLE A: INDICA NOMBRE O NUMERO DE DETALLE B: HOJA DONDE SE INDICA EL DETALLE C: HOJA DONDE SE DIBUJA EL DETALLE
	INDICA NIVEL EXISTENTE
	INDICA NIVEL PROPUESTA
	DRENAJE O SUMIDERO DE PISO

POLIGONO
X 673410.617
Y 1001659.940

POLIGONO
X 673410.617
Y 1001659.940

NOTA:
• TODOS LOS EDIFICIOS CONTARAN CON SISTEMA DE ROCIADORES NUEVO.
• TODOS LOS EDIFICIOS TIENEN GABINETES PARA EL SISTEMA HUMEDO CONTRA INCENDIOS.
• TODOS LOS EDIFICIOS CONTARAN CON SISTEMA DE ALARMAS DE INCENDIOS NUEVO.

NOTA:
• SERVIDUMBRE Y RODADURA EXISTENTE VERIFICADA POR MEDIO DE LEVANTAMIENTO TOPOGRAFICO.
• POLIGONOS REGISTRADOS Y VERIFICADOS CON DATOS DEL REGISTRO PUBLICO DEBIDAMENTE MONUMENTADOS.

AREA POR TORRES DE APARTAMENTOS			
TORRE	A.CERRADA	A.TECHADA	A.ABIERTA
TORRE 1	6.103.69	237.5	123.704
TORRE 2	6.103.69	237.5	123.704
TORRE 3	6.103.69	237.5	123.704
AREA TOTAL	18.311.07	712.50	371.11
AREAS EXTERIORES			
NIVEL	CERRADA	A.TECHADA	ABIERTA
-0.50 EST.	284.15	40.50	4.446.45
000	162.89	229.61	1.642.51
AREA TOTAL	328.31	368.25	6.088.96
AREAS TOTALES DEL PROYECTO			
NOMBRE	AREA (m2)		
A ABIERTA TECHADA	1.080.75		
AREA CERRADA	18.639.38		
AREA ABIERTA	6.460.07		
GRAN TOTAL:	26.180.2		

NOTAS (A.T.T.T.)


* SE MANTENDRA CONTINUIDAD EN LAS ACERAS POR MEDIO DE RAMPAS, CUMPLIENDO CON LA LEY DE EQUIPARACION DE OPORTUNIDADES PARA LAS PERSONAS CON DISCAPACIDAD.
* EL DISEÑO INTERNO ES RESPONSABILIDAD DEL DISEÑADOR.
* EL PROMOTOR CORRERA CON LOS COSTOS DE LOS MATERIALES, CONFECCIONES E INSTALACION DE TODA LA SEÑALIZACION PROPUESTA.
* LA RECOLECCION DE LA BASURA SERA DENTRO DE LA PROPIEDAD.

NOTAS (CUERPO DE BOMBEROS DE PANAMA)

* NUESTRO DISEÑO CUMPLIRA CON TODAS LAS NORMAS DE SEGURIDAD INDICADAS POR EL NFPA 101.


NOTAS

ENTRADA, SALIDAS, CORDONES, ACERAS, ESTACIONAMIENTOS Y PAVIMENTOS EXISTENTES A MANTENER.

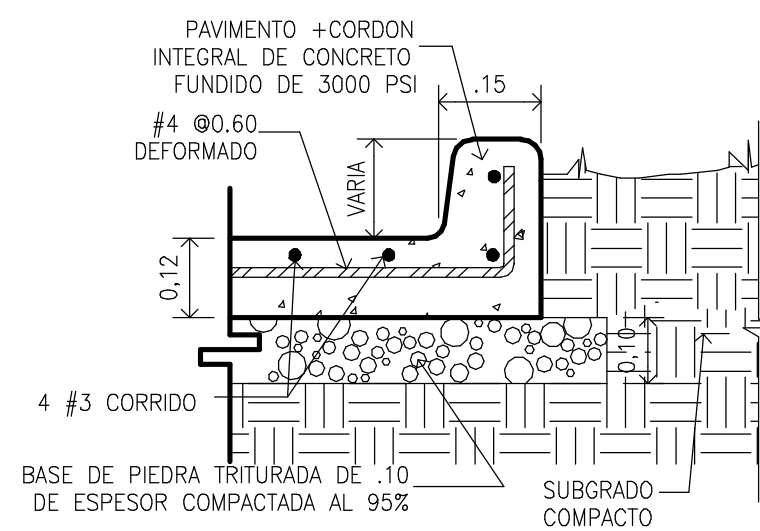


DETALLE DE CORDON TIPICO

PAVIMENTO DE ESTAC. ESCALA: 1:10
Y GRAMA
ANT-01 ANT-01

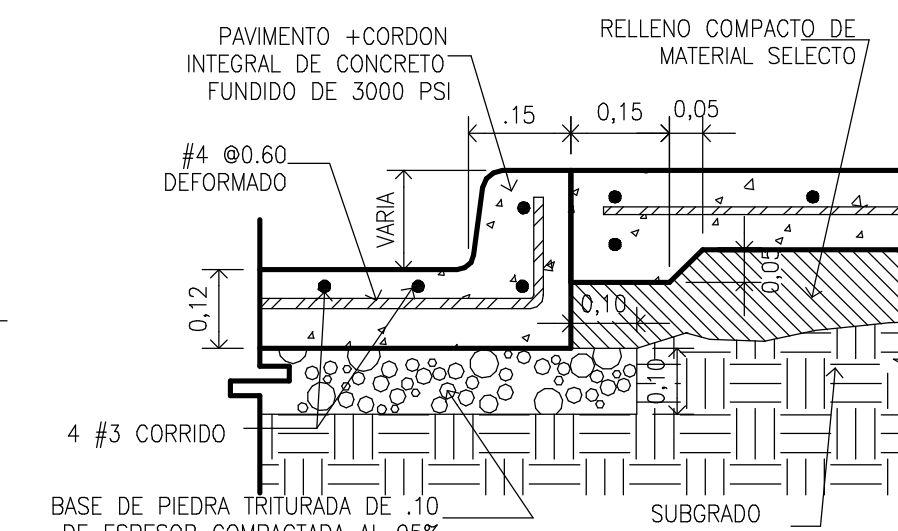


DET. DE CORDON TIPICO

PAVIMENTO DE ESTACIONAMIENTOS ESCALA: 1:10
ANT-01 ANT-01

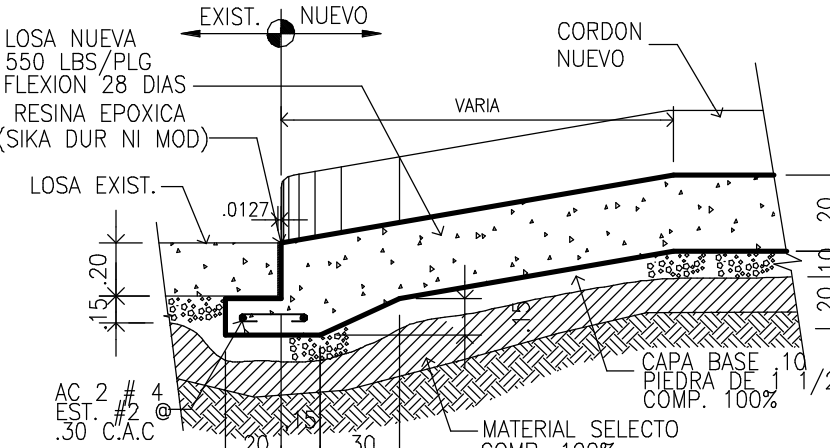

EMPALME PAVIMENTO

EXISTENTE / NUEVO ESCALA: 1:25
ANT-01 ANT-01

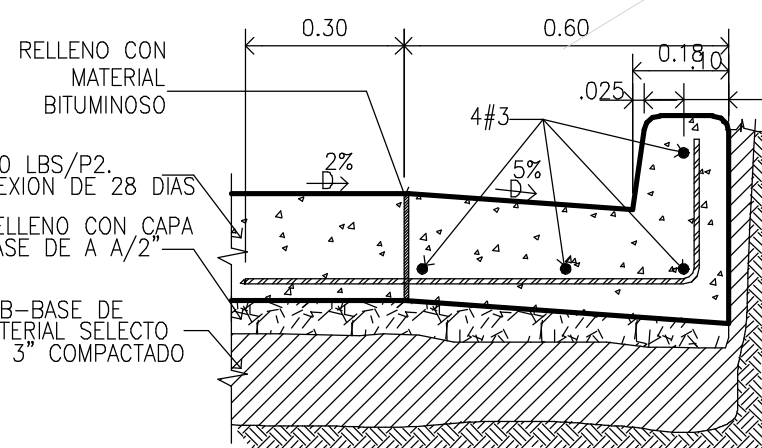

DET. DE CORDON

ESCALA: 1:25
ANT-01 ANT-01



DATOS DEL LOTE		
FOLIO REAL	257646	
CODIGO DE UBICACION	8712	
AREA ENCONTRADA	8,741m2	
LOTE	GLOBO 2	
AREA LOTE	8,741m2	

ESPACIO FISICO DESTINADO PARA BASURERO (RESIDENCIAL)

VOLUMEN DE LOS DESECHOS SEGUN TABLA DE LA A.A.U.D.

TOTAL PERSONAS 478.00

1. VOLUMEN DE DESECHOS REQUERIDO PARA LOS APARTAMENTOS

1.603.00	PERS. X	2 DIAS	948	Kg	
LONGITUD	=	VOLUMEN	=	Kg/198kgm	= ANCHO / ALTO
LONGITUD	=		4.78	2.00	2.00
LONGITUD	=			1.19	m

2. LONGITUD TOTAL PARA EL BASURERO


LONGITUD	=	ANCHO	ALTO	LARGO	
		2.00	2.00	1.19	m

3. CANTIDAD Y DIMENSIONES PARA BASURERO PROPUESTO

LONGITUD	=	ANCHO	ALTO	LARGO	
TINAJERIA #1	=	2.20m	2.00m	3.20m	m

FECHA REVISION

CGO
codoño • gazal • ortega
arquitectura & diseño

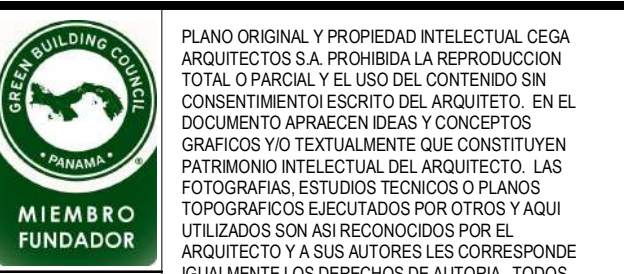

Diseño original Propiedad Intelectual de
Cega Arquitectos, S.A. Derechos
Reservados.

NOMBRE: ANTEPROYECTO
MP - C2

PARQUE DE LAS ACACIAS

PROPIETARIO:
YAREAH, S.A.

UBICACION:
CALLE NO. 1, LOTE GLOBO 2, BARRIADA JUAN DIAZ, CORREGIMIENTO
JUAN DIAZ, DISTRITO PANAMA, PROVINCIA PANAMA.

DISEÑO: CGO arquitectura & diseño

DIBUJO: CGO arquitectura & diseño

REVISION: CGO arquitectura & diseño

FECHA: NOVIEMBRE 2022

CALC. ESTRUCT.: ELECTRICIDAD: FONTANERIA: ELECTROMECANICA:

YUSUF ILARSLAN SILVERA N-19-432


DIR. OBRAS & CONSTRUCCIONES MUNICIPALES

CONTENIDO:
LOCALIZACION REGIONAL, GENERAL, DATOS
GENERALES DEL PROYECTO.

HOJA # TOTAL DE HOJAS

ANT-01

11

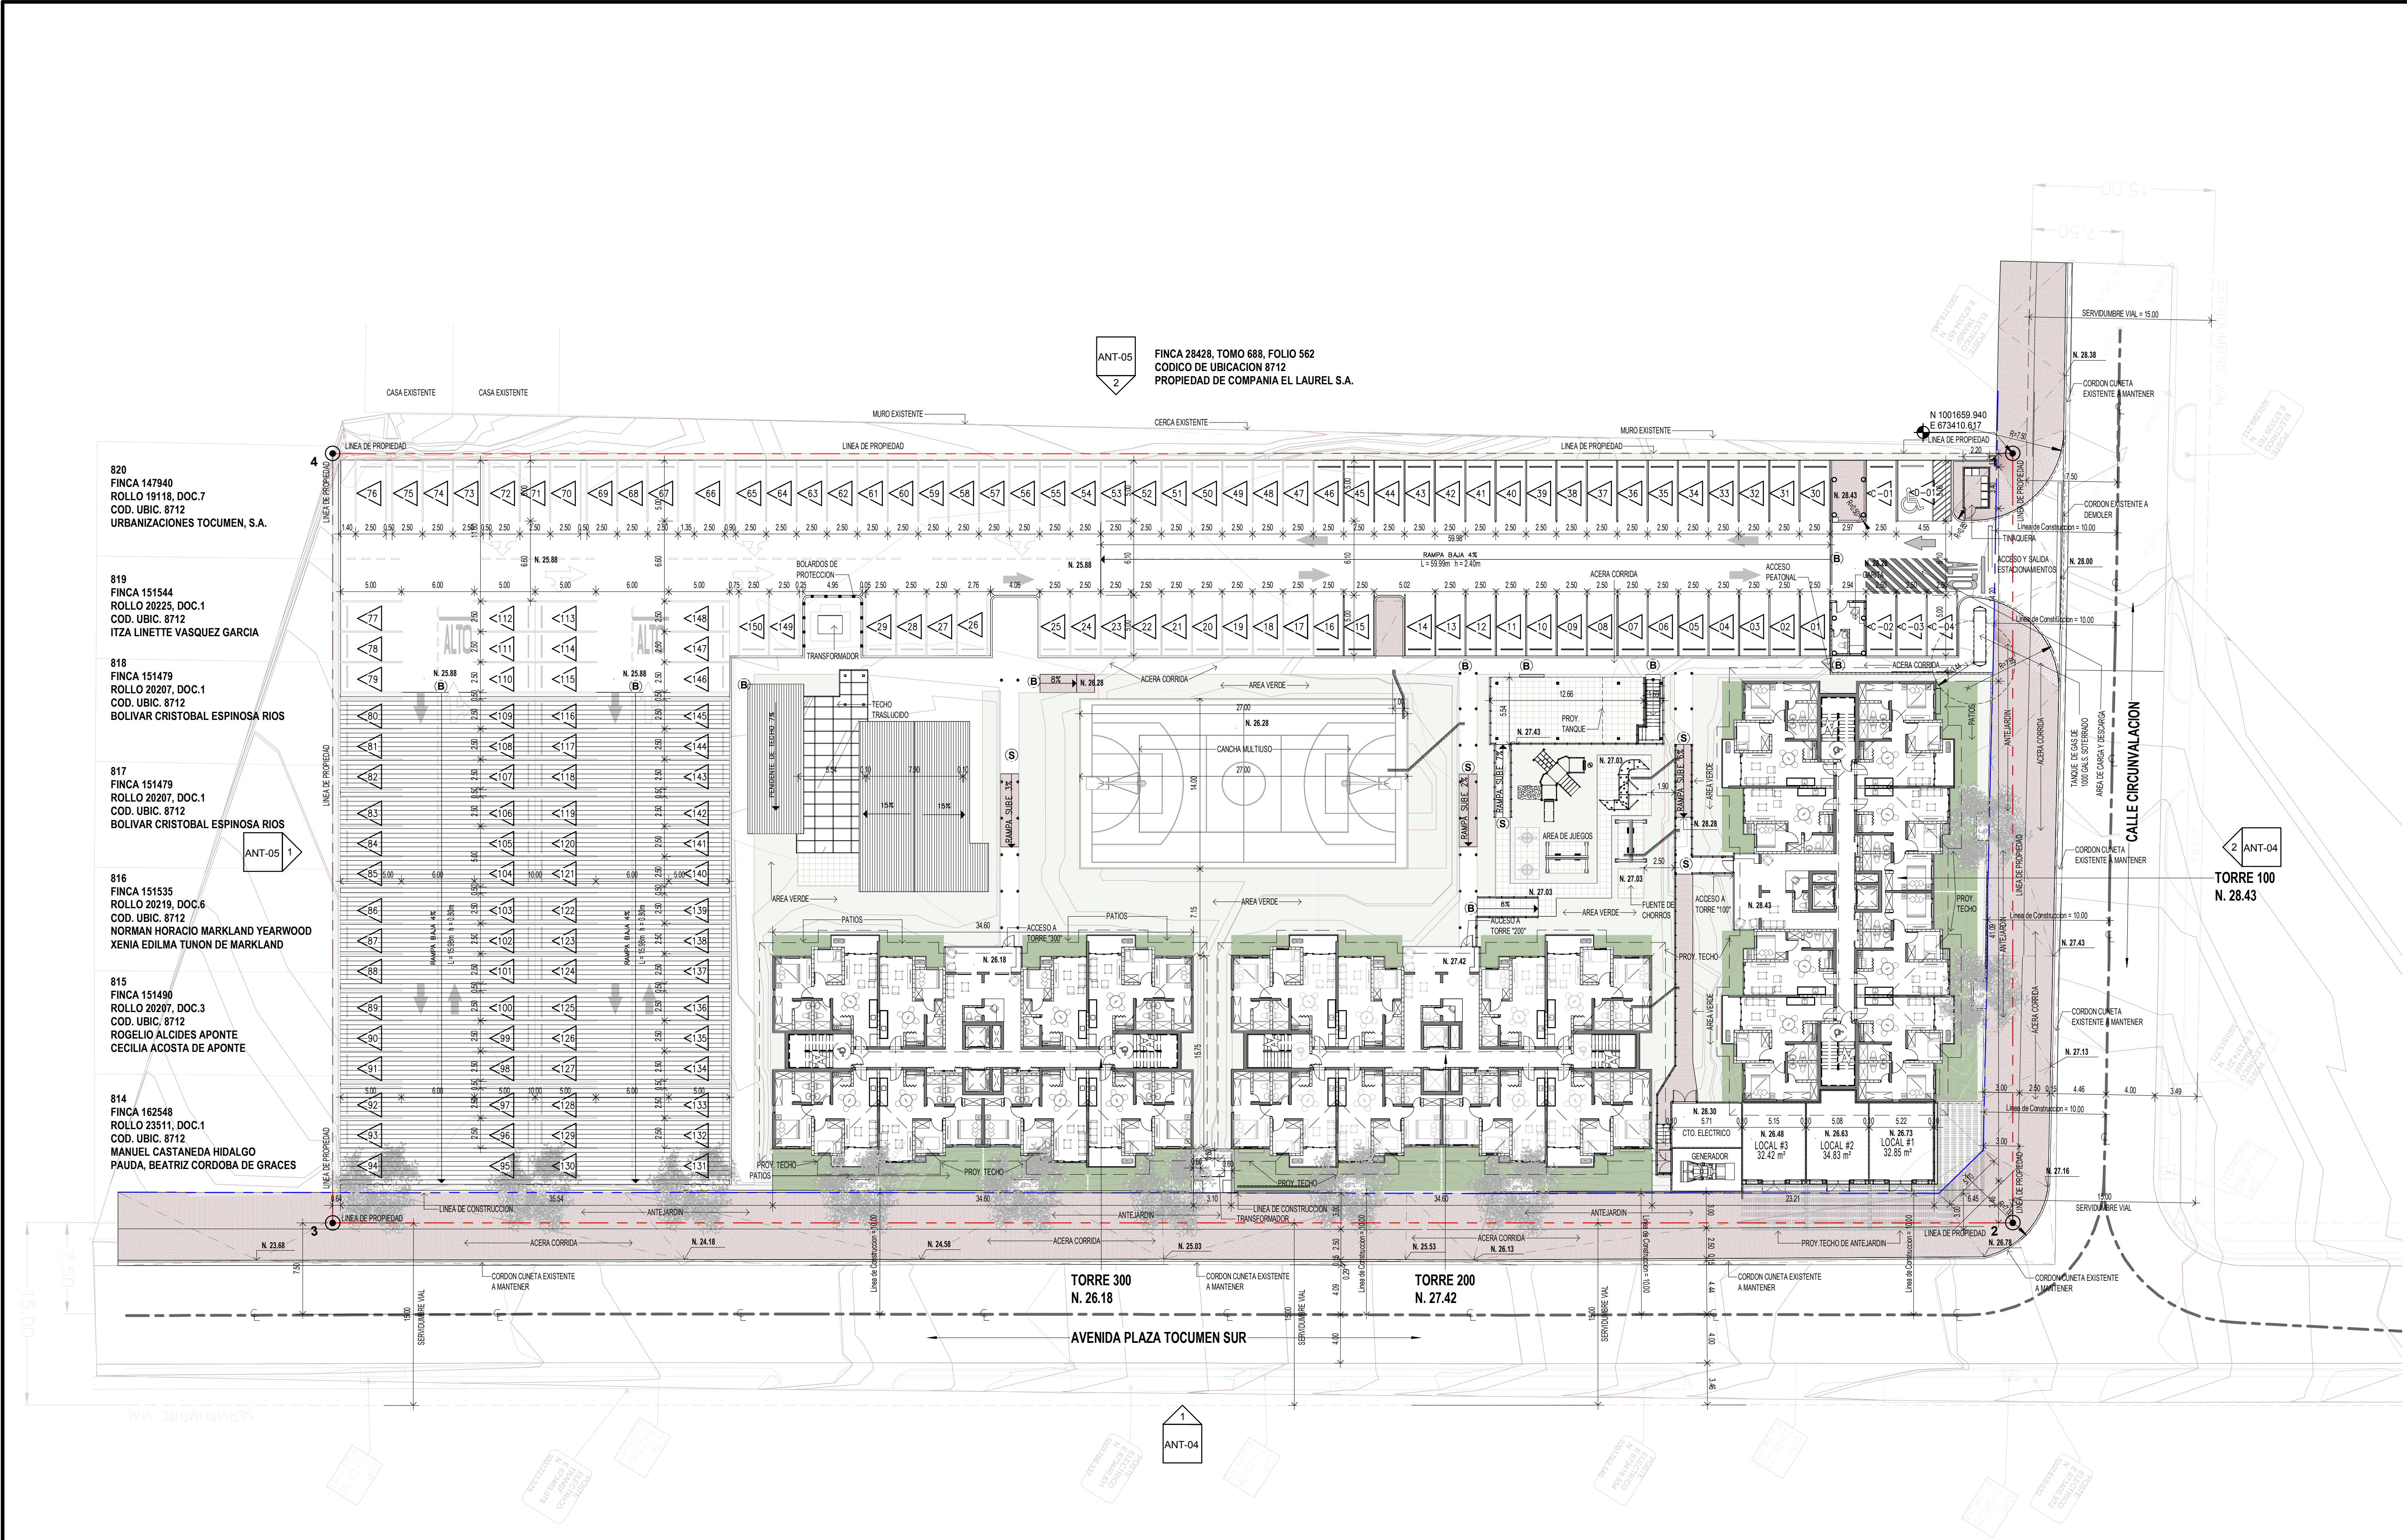

PLANTA DE CONJUNTO TORRE 100,200 Y 300 NIV. 000

ESCALA: 1 : 250

ANT-05
2
FINCA 28428, TOMO 688, FOLIO 562
CODIGO DE UBICACION 8712
PROPIEDAD DE COMANIA EL LAUREL S.A.

820
FINCA 147940
ROLLO 19118, DOC.7
COD. UBIC. 8712
URBANIZACIONES TOCUMEN, S.A.

819
FINCA 151544
ROLLO 20225, DOC.1
COD. UBIC. 8712
ITZA LINETTE VASQUEZ GARCIA

818
FINCA 151479
ROLLO 20207, DOC.1
COD. UBIC. 8712
BOLIVAR CRISTOBAL ESPINOSA RIOS

817
FINCA 151479
ROLLO 20207, DOC.1
COD. UBIC. 8712
BOLIVAR CRISTOBAL ESPINOSA RIOS

816
FINCA 151535
ROLLO 20219, DOC.6
COD. UBIC. 8712
NORMAN HORACIO MARKLAND YEARWOOD
XENIA EDILMA TUNON DE MARKLAND

815
FINCA 151490
ROLLO 20207, DOC.3
COD. UBIC. 8712
ROGELIO ALCIDES APONTE
CECILIA ACOSTA DE APONTE

814
FINCA 162548
ROLLO 23511, DOC.1
COD. UBIC. 8712
MANUEL CASTANEDA HIDALGO
PAUDA, BEATRIZ CORDOBA DE GRACES

ANT-04
2
TORRE 100
N. 28.43

ANT-04
1

FECHA

REVISION

CGO

cedeno • gazal • ortega

arquitectura & diseño

MEMBER

FUNDADOR

PLANO ORIGINAL Y PROPIEDAD INTELECTUAL CEGA ARQUITECTOS S.A. PROHIBIDA LA REPRODUCCION TOTAL O PARCIAL Y EL USO DEL CONTENIDO SIN CONSENTIMIENTO ESCRITO DEL ARQUITECTO. EN EL DOCUMENTO APARECEN IDEAS Y CONCEPTOS GRAFICOS Y/O TEXTUALMENTE QUE CONSTITUYEN PATRIMONIO INTELECTUAL DEL ARQUITECTO. LAS FOTOGRAFIAS, ESTUDIOS TECNICOS O PLANOS TOPOGRAFICOS EJECUTADOS POR OTROS Y/AQUI UTILIZADOS SON ASI RECONOCIDOS POR EL ARQUITECTO Y A SUS AUTORES LES CORRESPONDE IGUALMENTE LOS DERECHOS DE AUTORIA. TODOS LOS DOCUMENTOS SUMINISTRADOS POR EL CONTRATANTE QUEDAN PROMOTOR SON UTILIZADOS CON EL ENTENDIMIENTO DE QUE AL SUMINISTRARLOS EL ESTA PARA ELLOS AUTORIZADO POR EL POSEEDOR DE ESTOS DERECHOS

Diseño original Propiedad Intelectual de Cega Arquitectos, S.A. Derechos Reservados.

NOMBRE :

ANTEPROYECTO MP - C2

PARQUE DE LAS ACACIAS

PROPIETARIO:

YAREAH, S.A.

UBICACION:

CALLE NO.1, LOTE GLOBO 2, BARRIADA JUAN DIAZ, CORREGIMIENTO JUAN DIAZ, DISTRITO PANAMA, PROVINCIA PANAMA.

DISEÑO

CGO arquitectura & diseño

CALC. ESTRUCT.

DIBUJO:

CGO arquitectura & diseño

ELECTRICIDAD:

REVISION:

CGO arquitectura & diseño

FONTERIA:

FECHA:

NOVIEMBRE 2022

ELECTROMECANICA:

YUSUF KARSIAN SILVERA

N-19-432

DIR. OBRAS & CONSTRUCCIONES MUNICIPALES

CONTENIDO:

PLANTA DE CONJUNTO ARQUITECTURA TORRE 100,200 Y 300 N000

HOJA #


ANT-02

TOTAL DE HOJAS

11

08/03/23 05:32:27 p.m.

X:\PROYECTOS 2022\017-22\017-22-PP\017-22-PP-017-22_Las Acacias 3.rvt

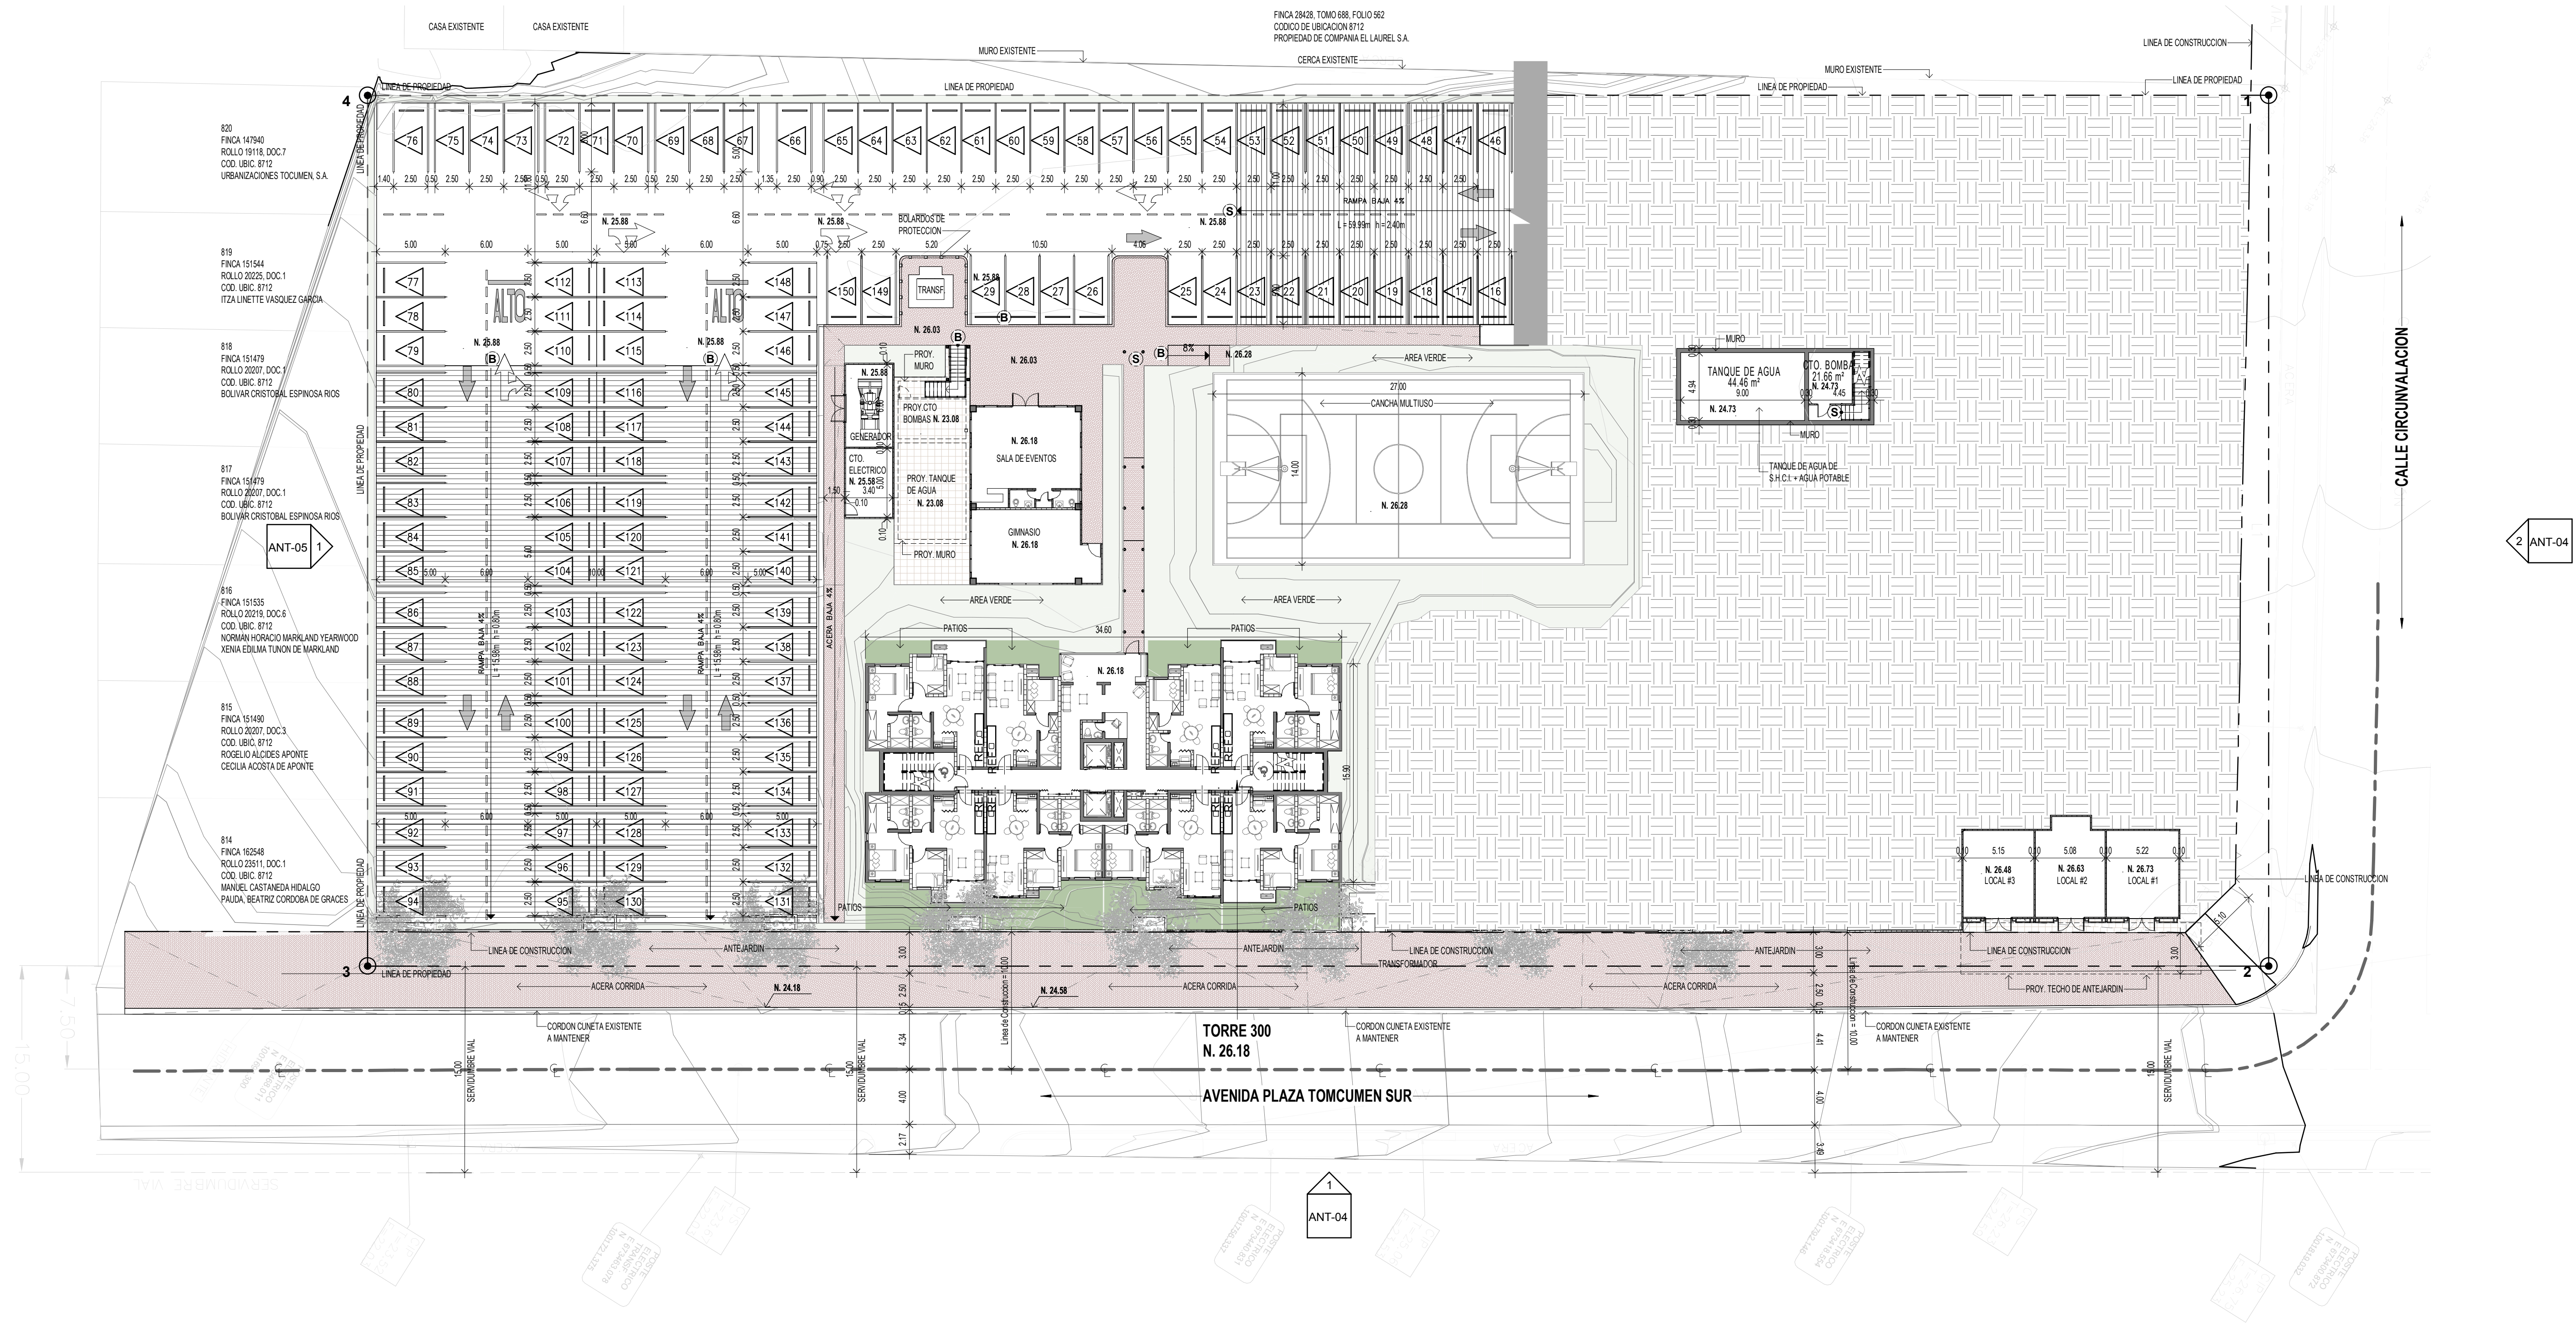

PLANTA DE CONJUNTO TORRE 100,200 Y 300 NIV. -0.50

ESCALA: 1 : 250

FECHA REVISION



Diseño original Propiedad Intelectual de
Cega Arquitectos, S.A. Derechos
Reservados.

NOMBRE : ANTEPROYECTO
MP - C2
PARQUE DE LAS ACACIAS

PROPIETARIO:
YAREAH, S.A.

UBICACION:
CALLE NO.1, LOTE GLOBO 2, BARRIADA JUAN DIAZ, CORREGIMIENTO
JUAN DIAZ, DISTRITO PANAMA, PROVINCIA PANAMA.

DISEÑO: CGO arquitectura & diseño	CALC. ESTRUCT.:
DIBUJO: CGO arquitectura & diseño	ELECTRICIDAD:
REVISION: CGO arquitectura & diseño	FONTANERIA:
FECHA: NOVIEMBRE 2022	ELECTROMECANICA:


YUSUF KARSLAN SILVERA N-19-432

DIR. OBRAS & CONSTRUCCIONES MUNICIPALES

CONTENIDO:
PLANTA DE ARQUITECTURA N-0.50


HOJA #
ANT-03

TOTAL DE HOJAS
11

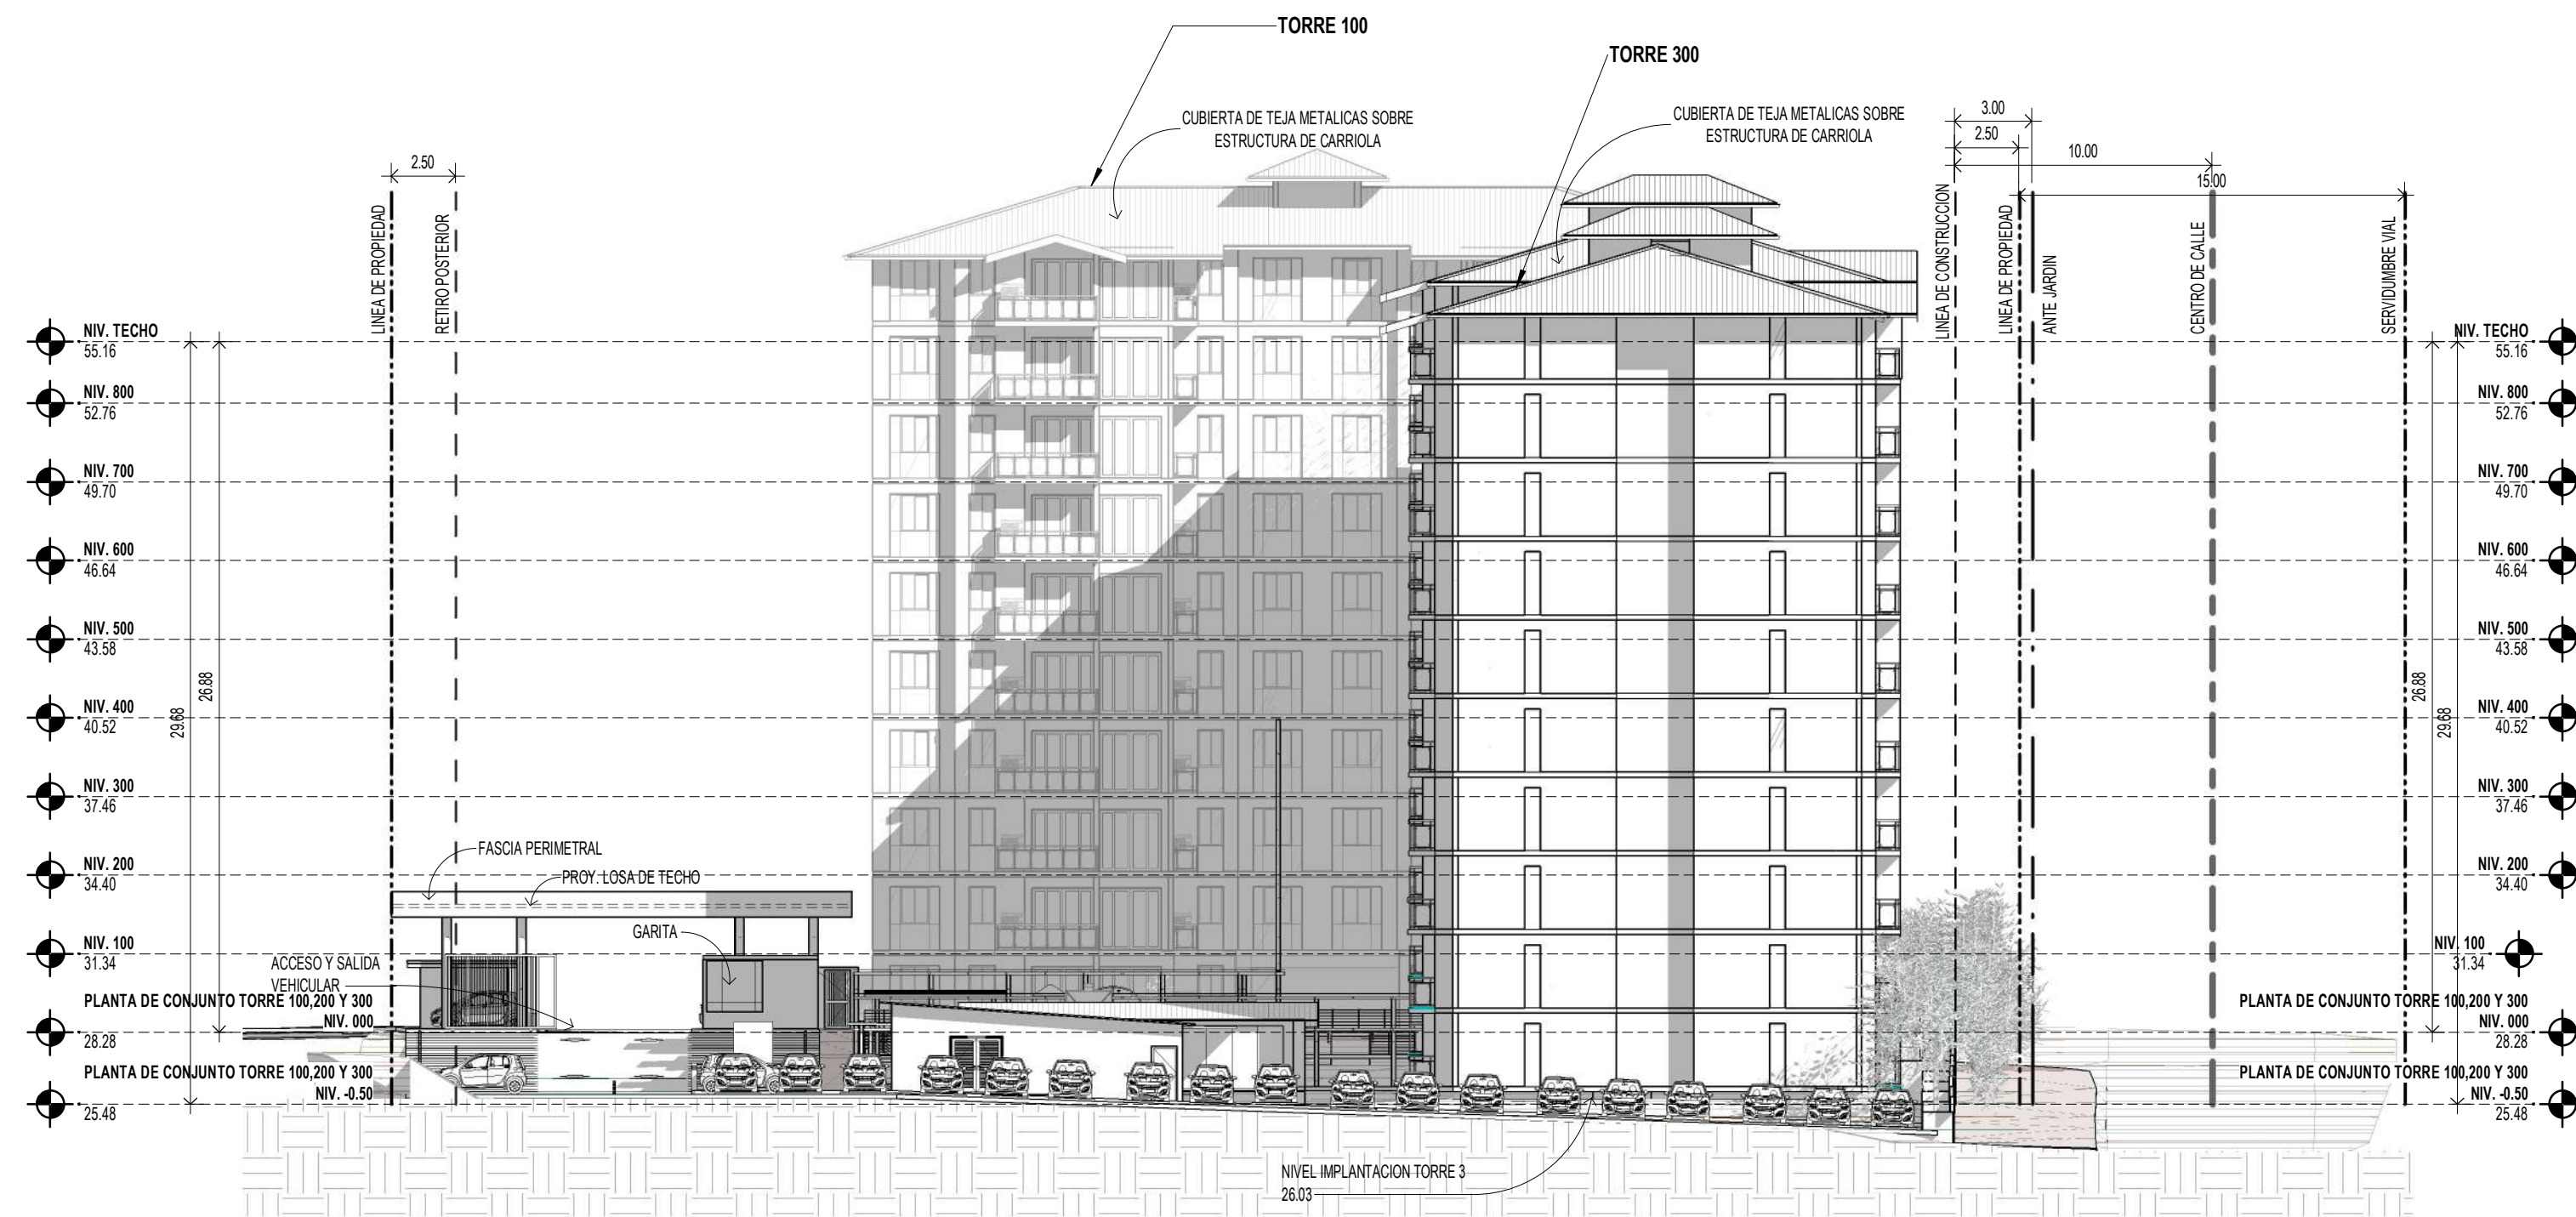

ELEVACION LAT. IZQUIERDA DE CONJUNTO TORRE 100,200 Y 300

ESCALA: 1 : 250

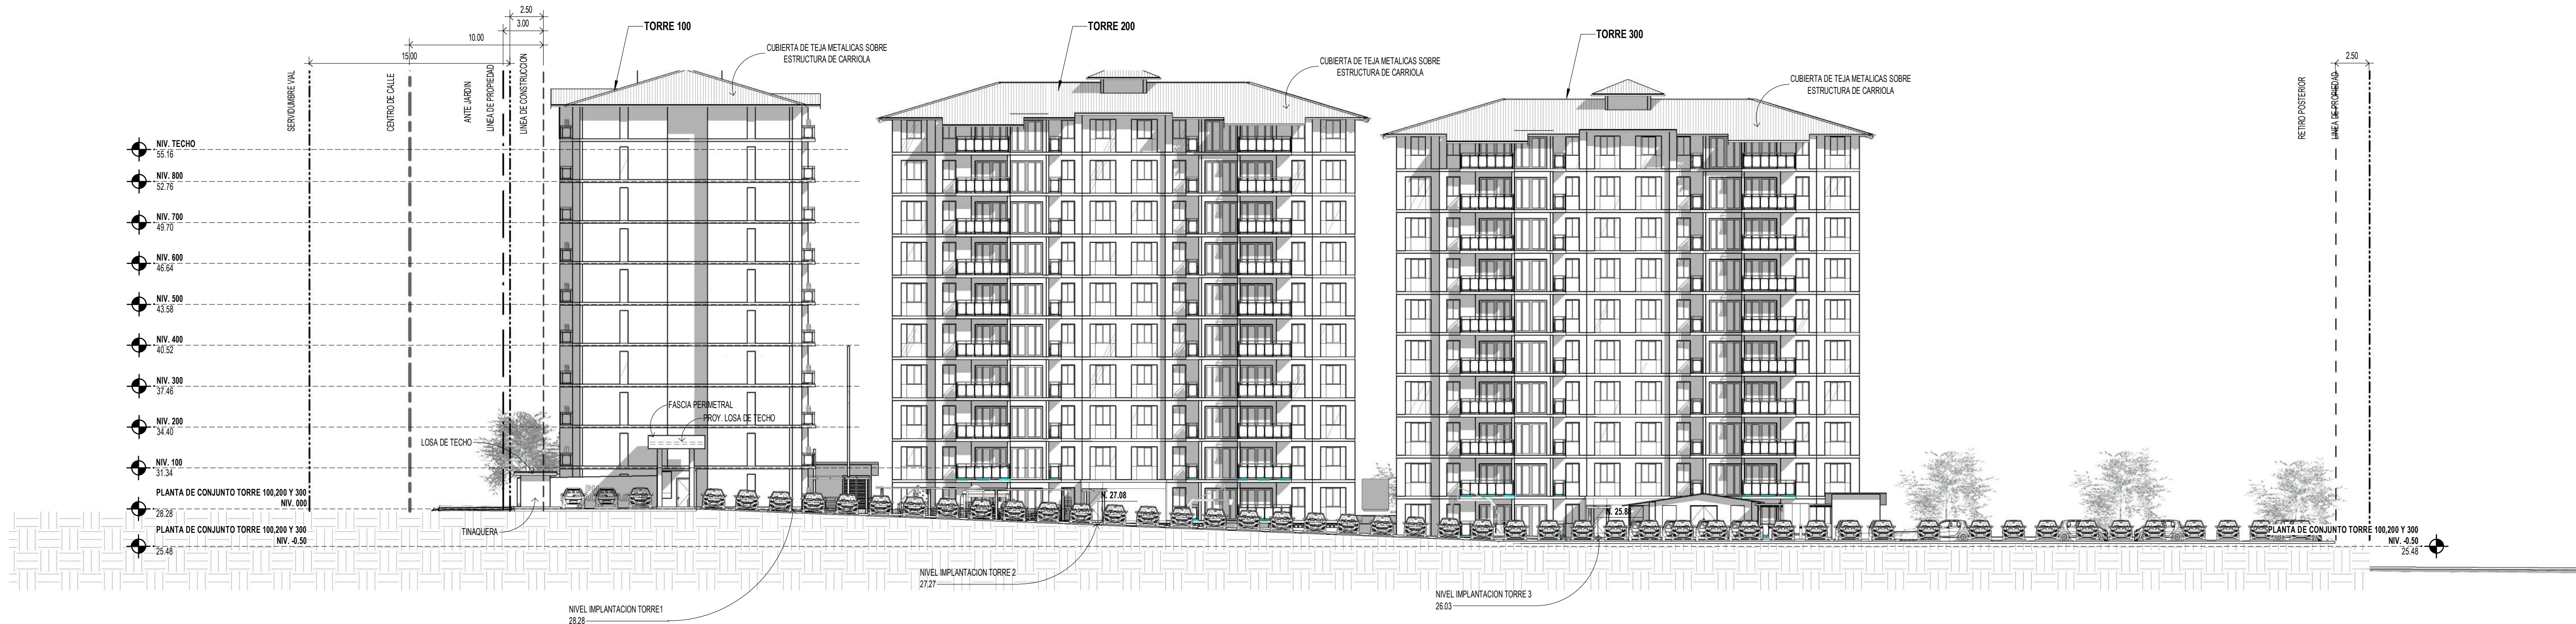

ELEVACION POSTERIOR DE CONJUNTO TORRE 100,200 Y 300

ESCALA: 1 : 250

FECHA REVISION

CGO
codeño • gazal • ortega
arquitectura & diseño

PLANO ORIGINAL Y PROPIEDAD INTELECTUAL CEGA
ARQUITECTOS S.A. PROHIBIDA LA REPRODUCCION
TOTAL O PARCIAL Y EL USO DEL CONTENIDO SIN
CONSENTIMIENTO ESCRITO DEL ARQUITECTO. EN EL
DOCUMENTO APARECEN IDEAS Y CONCEPTOS
GRAFICOS Y/O TEXTUALMENTE QUE CONSTITUYEN
PATRIMONIO INTELECTUAL DEL ARQUITECTO. LAS
FOTOGRAFIAS, ESTUDIOS TECNICOS O PLANOS
TOPOGRAFICOS EJECUTADOS POR OTROS Y AQUI
UTILIZADOS SON ASI RECONOCIDOS POR EL
ARQUITECTO Y A SUS AUTORES LES CORRESPONDE
IGUALMENTE LOS DERECHOS DE AUTORIA. TODOS
LOS DOCUMENTOS SUMINISTRADOS POR EL
CONTRATANTE QUE SON PROMOTOR SON UTILIZADOS
CON EL ENTENDIMIENTO DE QUE AL SUMINISTRARLO
EL ESTA PARA ELLOS AUTORIZADO POR EL
POSEEDOR DE ESTOS DERECHOS.

Diseño original Propiedad Intelectual de
Cega Arquitectos, S.A. Derechos
Reservados.

NOMBRE : ANTEPROYECTO
MP - C2
PARQUE DE LAS ACACIAS

PROPIETARIO:
YAREAH, S.A.

UBICACION:
CALLE NO.1, LOTE GLOBO 2, BARRIADA JUAN DIAZ, CORREGIMIENTO
JUAN DIAZ, DISTRITO PANAMA, PROVINCIA PANAMA.

DISEÑO: CGO arquitectura & diseño	CALC. ESTRUCT.:
DIBUJO: CGO arquitectura & diseño	ELECTRICIDAD:
REVISION: CGO arquitectura & diseño	FONTANERIA:
FECHA: NOVIEMBRE 2022	ELECTROMECANICA:


YUSUF KARSLAN SILVERA N°19432

DIR. OBRAS & CONSTRUCCIONES MUNICIPALES

CONTENIDO:
**ELEVACIONES LAT. IZQUIERDA Y POSTERIOR
DE CONJUNTO TORRE 100,200 Y 300**

HOJA #
ANT-05

TOTAL DE HOJAS
11

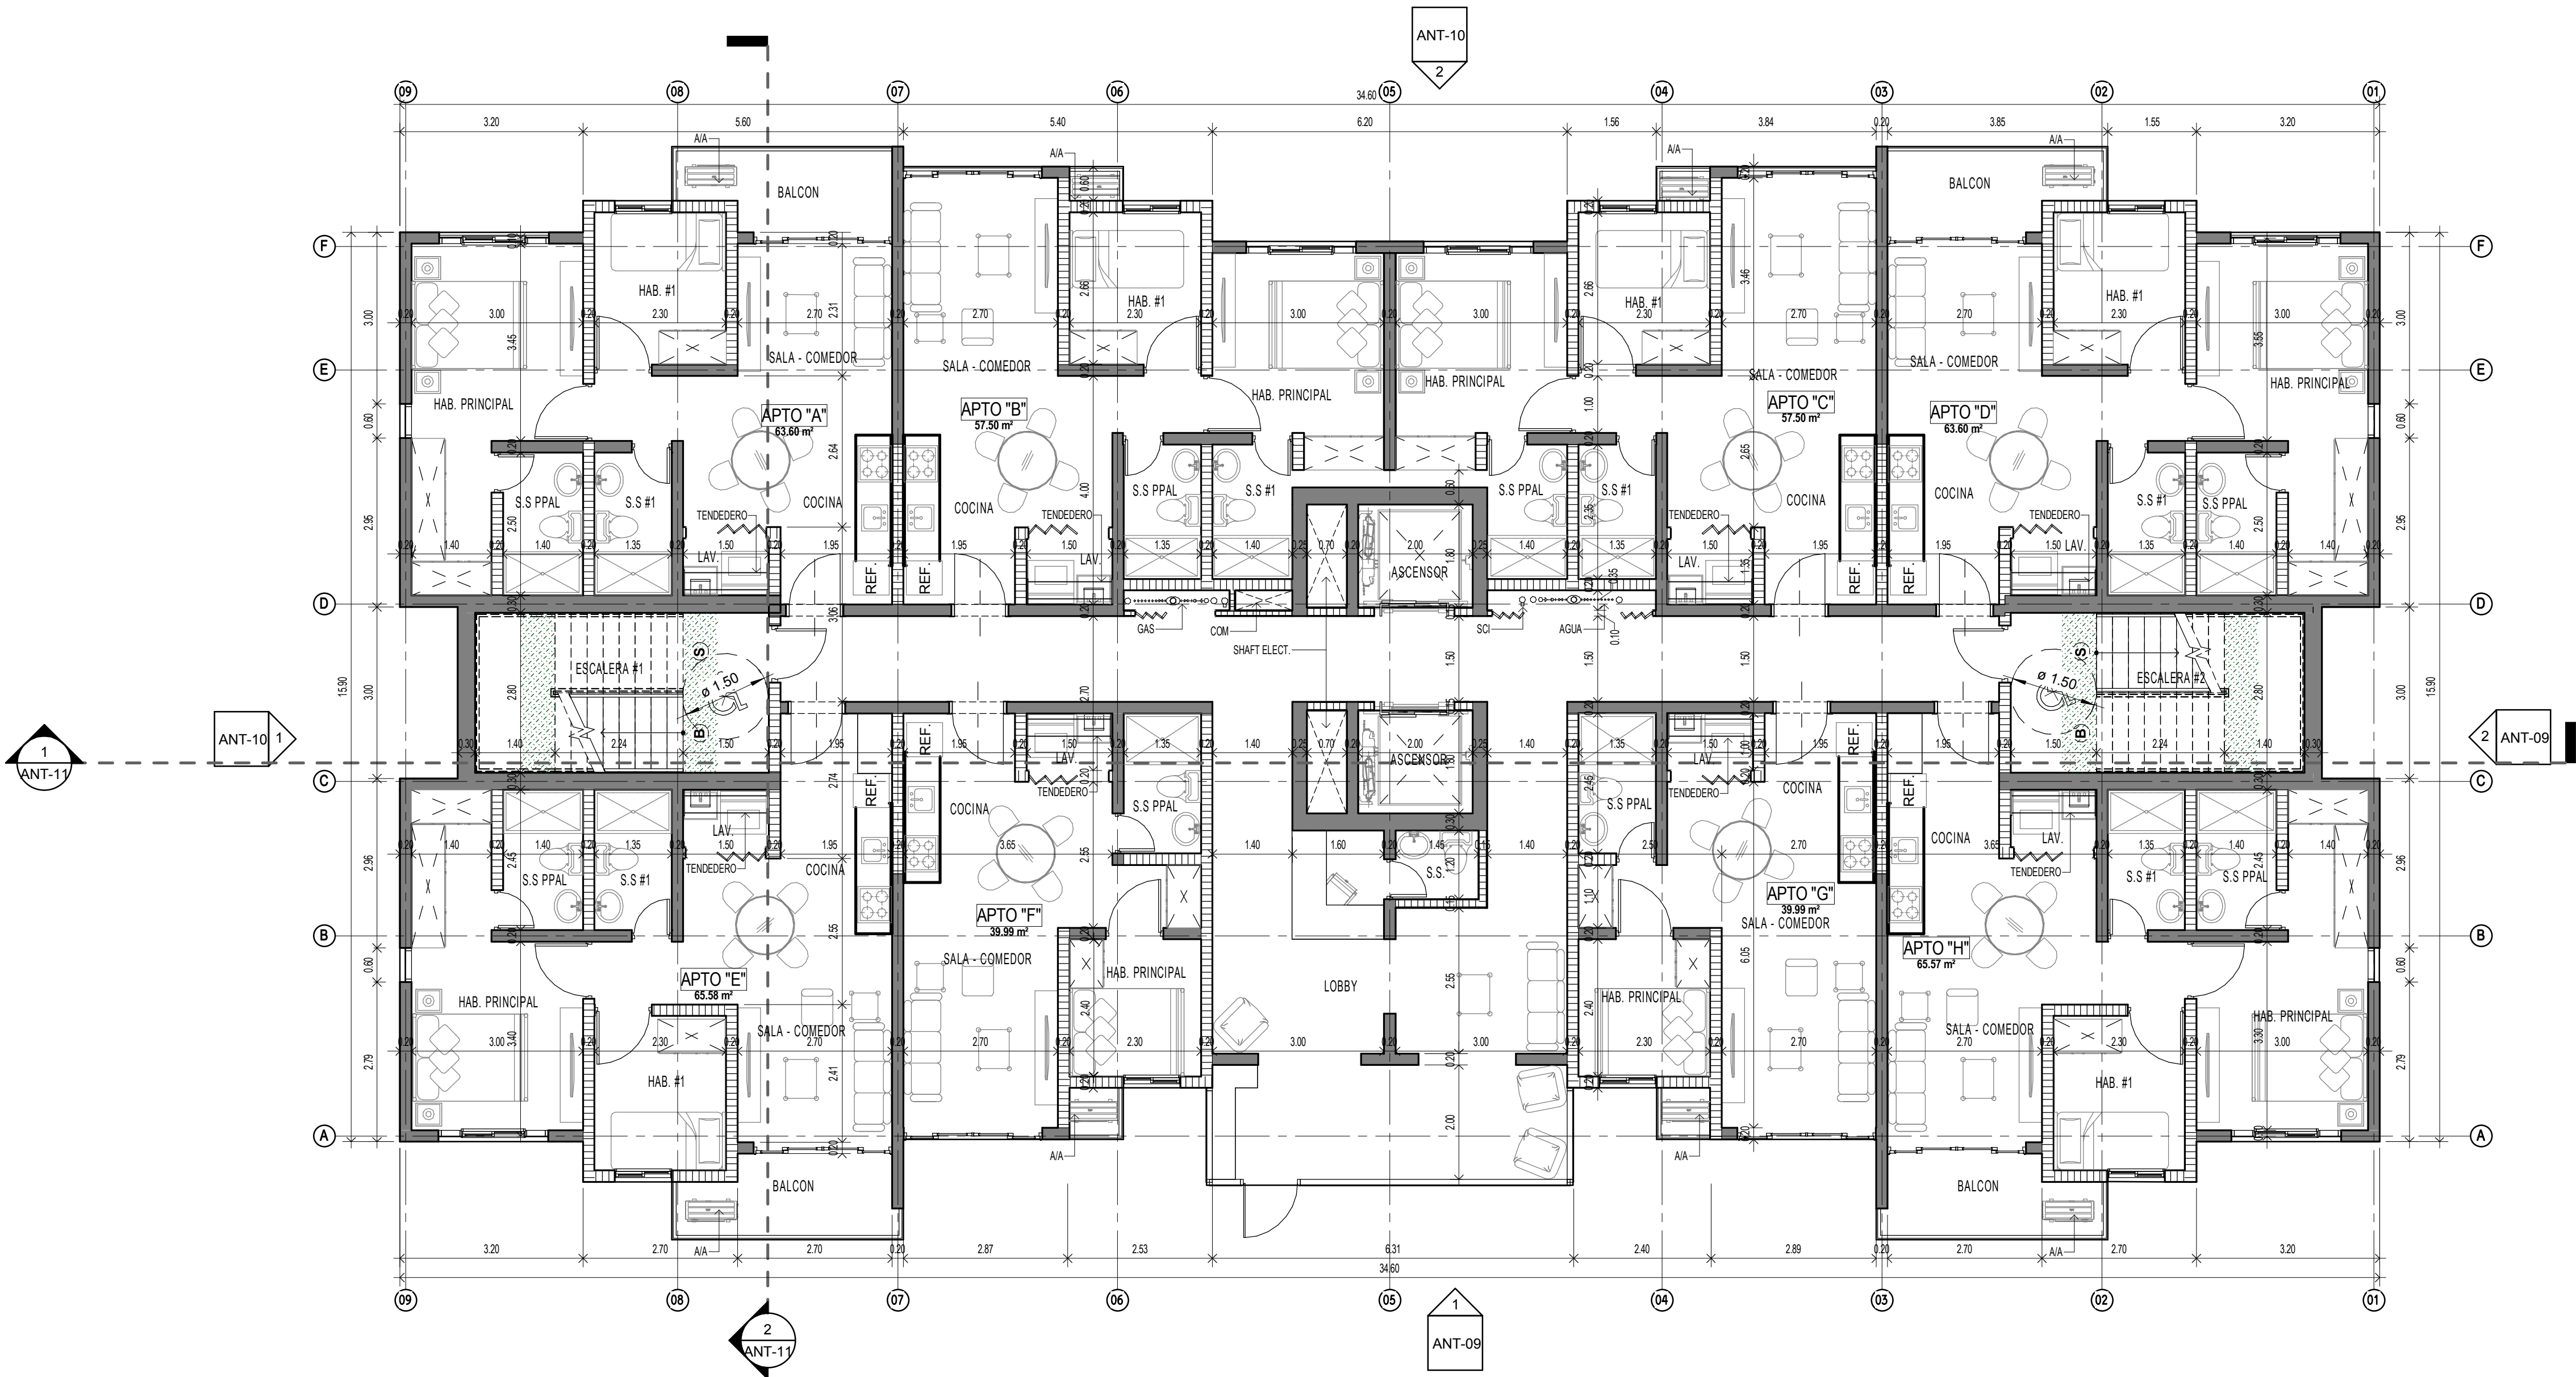

PLANTA TÍPICA DE ARQUITECTURA TORRE 100,200 Y 300 NIV.000

ESCALA: 1 : 75

FECHA

REVISION

CGO

cedeno • gazal • ortega

arquitectura & diseño

MEMBER

FUNDADOR

PLANO ORIGINAL Y PROPIEDAD INTELECTUAL CEGA ARQUITECTOS S.A. PROHIBIDA LA REPRODUCCION TOTAL O PARCIAL Y EL USO DEL CONTENIDO SIN CONSENTIMIENTO ESCRITO DEL ARQUITECTO. EN EL DOCUMENTO APARECEN IDEAS Y CONCEPTOS GRAFICOS Y/O TEXTUALMENTE QUE CONSTITUYEN PATRIMONIO INTELECTUAL DEL ARQUITECTO. LAS FOTOGRAFIAS, ESTUDIOS TECNICOS O PLANOS TOPOGRAFICOS EJECUTADOS POR OTROS Y AQUI UTILIZADOS SON ASI RECONOCIDOS POR EL ARQUITECTO Y A SUS AUTORES LES CORRESPONDE IGUALMENTE LOS DERECHOS DE AUTORIA. TODOS LOS DOCUMENTOS SUMINISTRADOS POR EL CONTRATANTE QUEDAN PROMOTOR SON UTILIZADOS CON EL ENTENDIMIENTO DE QUE AL SUMINISTRARLO EL ESTA PARA ELLOS AUTORIZADO POR EL POSEEDOR DE ESTOS DERECHOS

Diseño original Propiedad Intelectual de Cega Arquitectos, S.A. Derechos Reservados.

NOMBRE :

ANTEPROYECTO MP-C2

PROPIETARIO:

YAREAH S.A

UBICACION:

CALLE NO.1, LOTE GLOBO 2, BARRIADA JUAN DIAZ, CORREGIMIENTO JUAN DIAZ, DISTRITO PANAMA, PROVINCIA PANAMA.

DISEÑO

CGO arquitectura & diseño

DIBUJO:

CGO arquitectura & diseño

REVISION:

CGO arquitectura & diseño

FECHA:

NOVIEMBRE 2022

CALC. ESTRUCT. :

ELECTRICIDAD:

FONTANERIA:

ELECTROMECHANICA:

CLIENTE

000000

DIR. OBRAS & CONSTRUCCIONES MUNICIPALES

CONTENIDO:


PLANTA TÍPICA DE ARQUITECTURA TORRE 100, 200 Y 300 NIV.000

HOJA #

ANT-06

TOTAL DE HOJAS

11

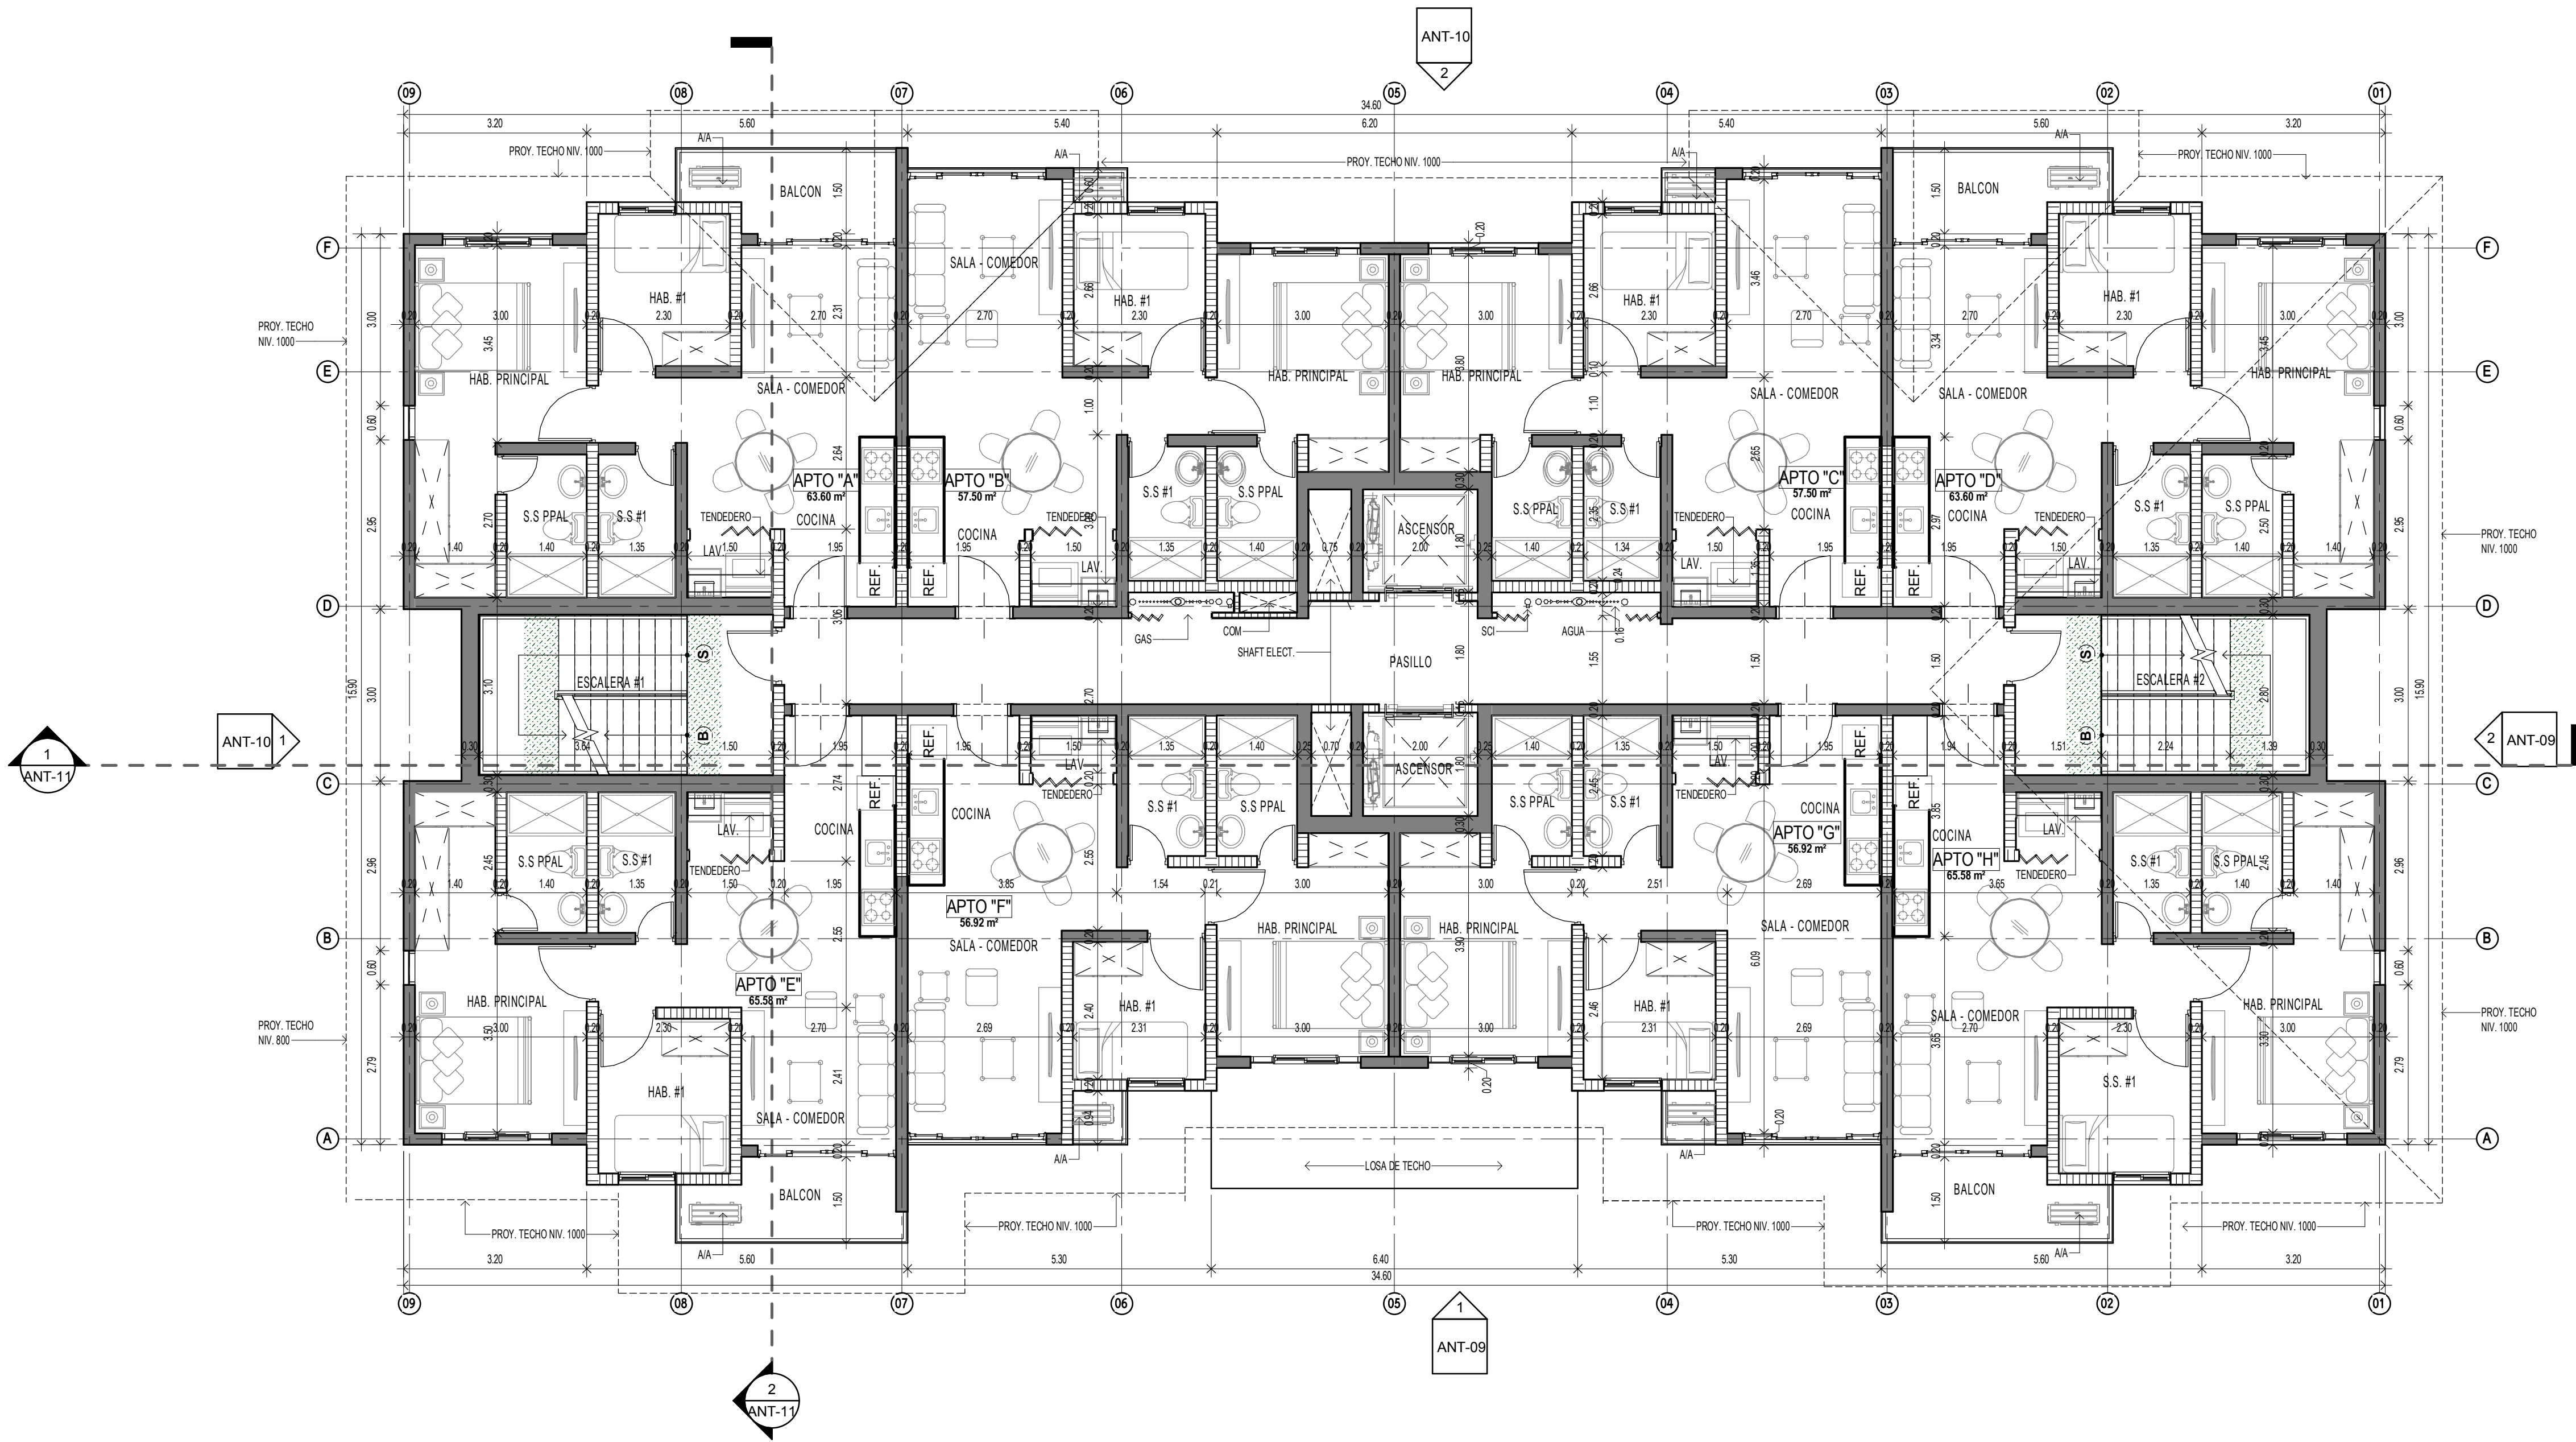

PLANTA TÍPICA DE ARQUITECTURA TORRE 100,200 Y 300 NIV. 100 @ 900
ESCALA: 1 : 75

FECHA

REVISION

CGO

codeño • gazal • ortega

arquitectura & diseño

MEMBER

FUNDADOR

PLANO ORIGINAL Y PROPIEDAD INTELECTUAL CEGA ARQUITECTOS S.A. PROHIBIDA LA REPRODUCCIÓN TOTAL O PARCIAL Y EL USO DEL CONTENIDO SIN CONSENTIMIENTO ESCRITO DEL ARQUITECTO. EN EL DOCUMENTO APARECEN IDEAS Y CONCEPTOS GRÁFICOS Y/O TEXTUALES QUE CONSTITUYEN PATRIMONIO INTELECTUAL DEL ARQUITECTO. LAS FOTOGRAFÍAS, ESTUDIOS TÉCNICOS O PLANOS TOPOGRÁFICOS EJECUTADOS POR OTROS Y AQUÍ UTILIZADOS SON ASÍ RECONOCIDOS POR EL ARQUITECTO Y A SUS AUTORES LES CORRESPONDE IGUALMENTE LOS DERECHOS DE AUTORÍA. TODOS LOS DOCUMENTOS SUMINISTRADOS POR EL CONTRATANTE QUEDAN PROMOTOR SON UTILIZADOS CON EL ENTENDIMIENTO DE QUE AL SUMINISTRARLO EL ESTA PARA ELLOS AUTORIZADO POR EL POSEEDOR DE ESTOS DERECHOS

Diseño original Propiedad Intelectual de Cega Arquitectos, S.A. Derechos Reservados.

NOMBRE :

ANTEPROYECTO MP-C2

PARQUE DE LAS ACACIAS

PROPIETARIO:

YAREAH S.A

UBICACIÓN:

CALLE NO.1, LOTE GLOBO 2, BARRIADA JUAN DIAZ, CORREGIMIENTO JUAN DIAZ, DISTRITO PANAMA, PROVINCIA PANAMA.

DISEÑO:
CGO arquitectura & diseño

DIBUJO:
CGO arquitectura & diseño

REVISIÓN:
CGO arquitectura & diseño

FECHA:
NOVIEMBRE 2022

CALC. ESTRUCT.:

ELECTRICIDAD:

FONTANERÍA:

ELECTROMECÁNICA:

CLIENTE

000000

DIR. OBRAS & CONSTRUCCIONES MUNICIPALES

CONTENIDO:


PLANTA TÍPICA DE ARQUITECTURA TORRE 100,200 Y 300 NIV.100 @ NIV.900

HOJA #

ANT-07

TOTAL DE HOJAS

11

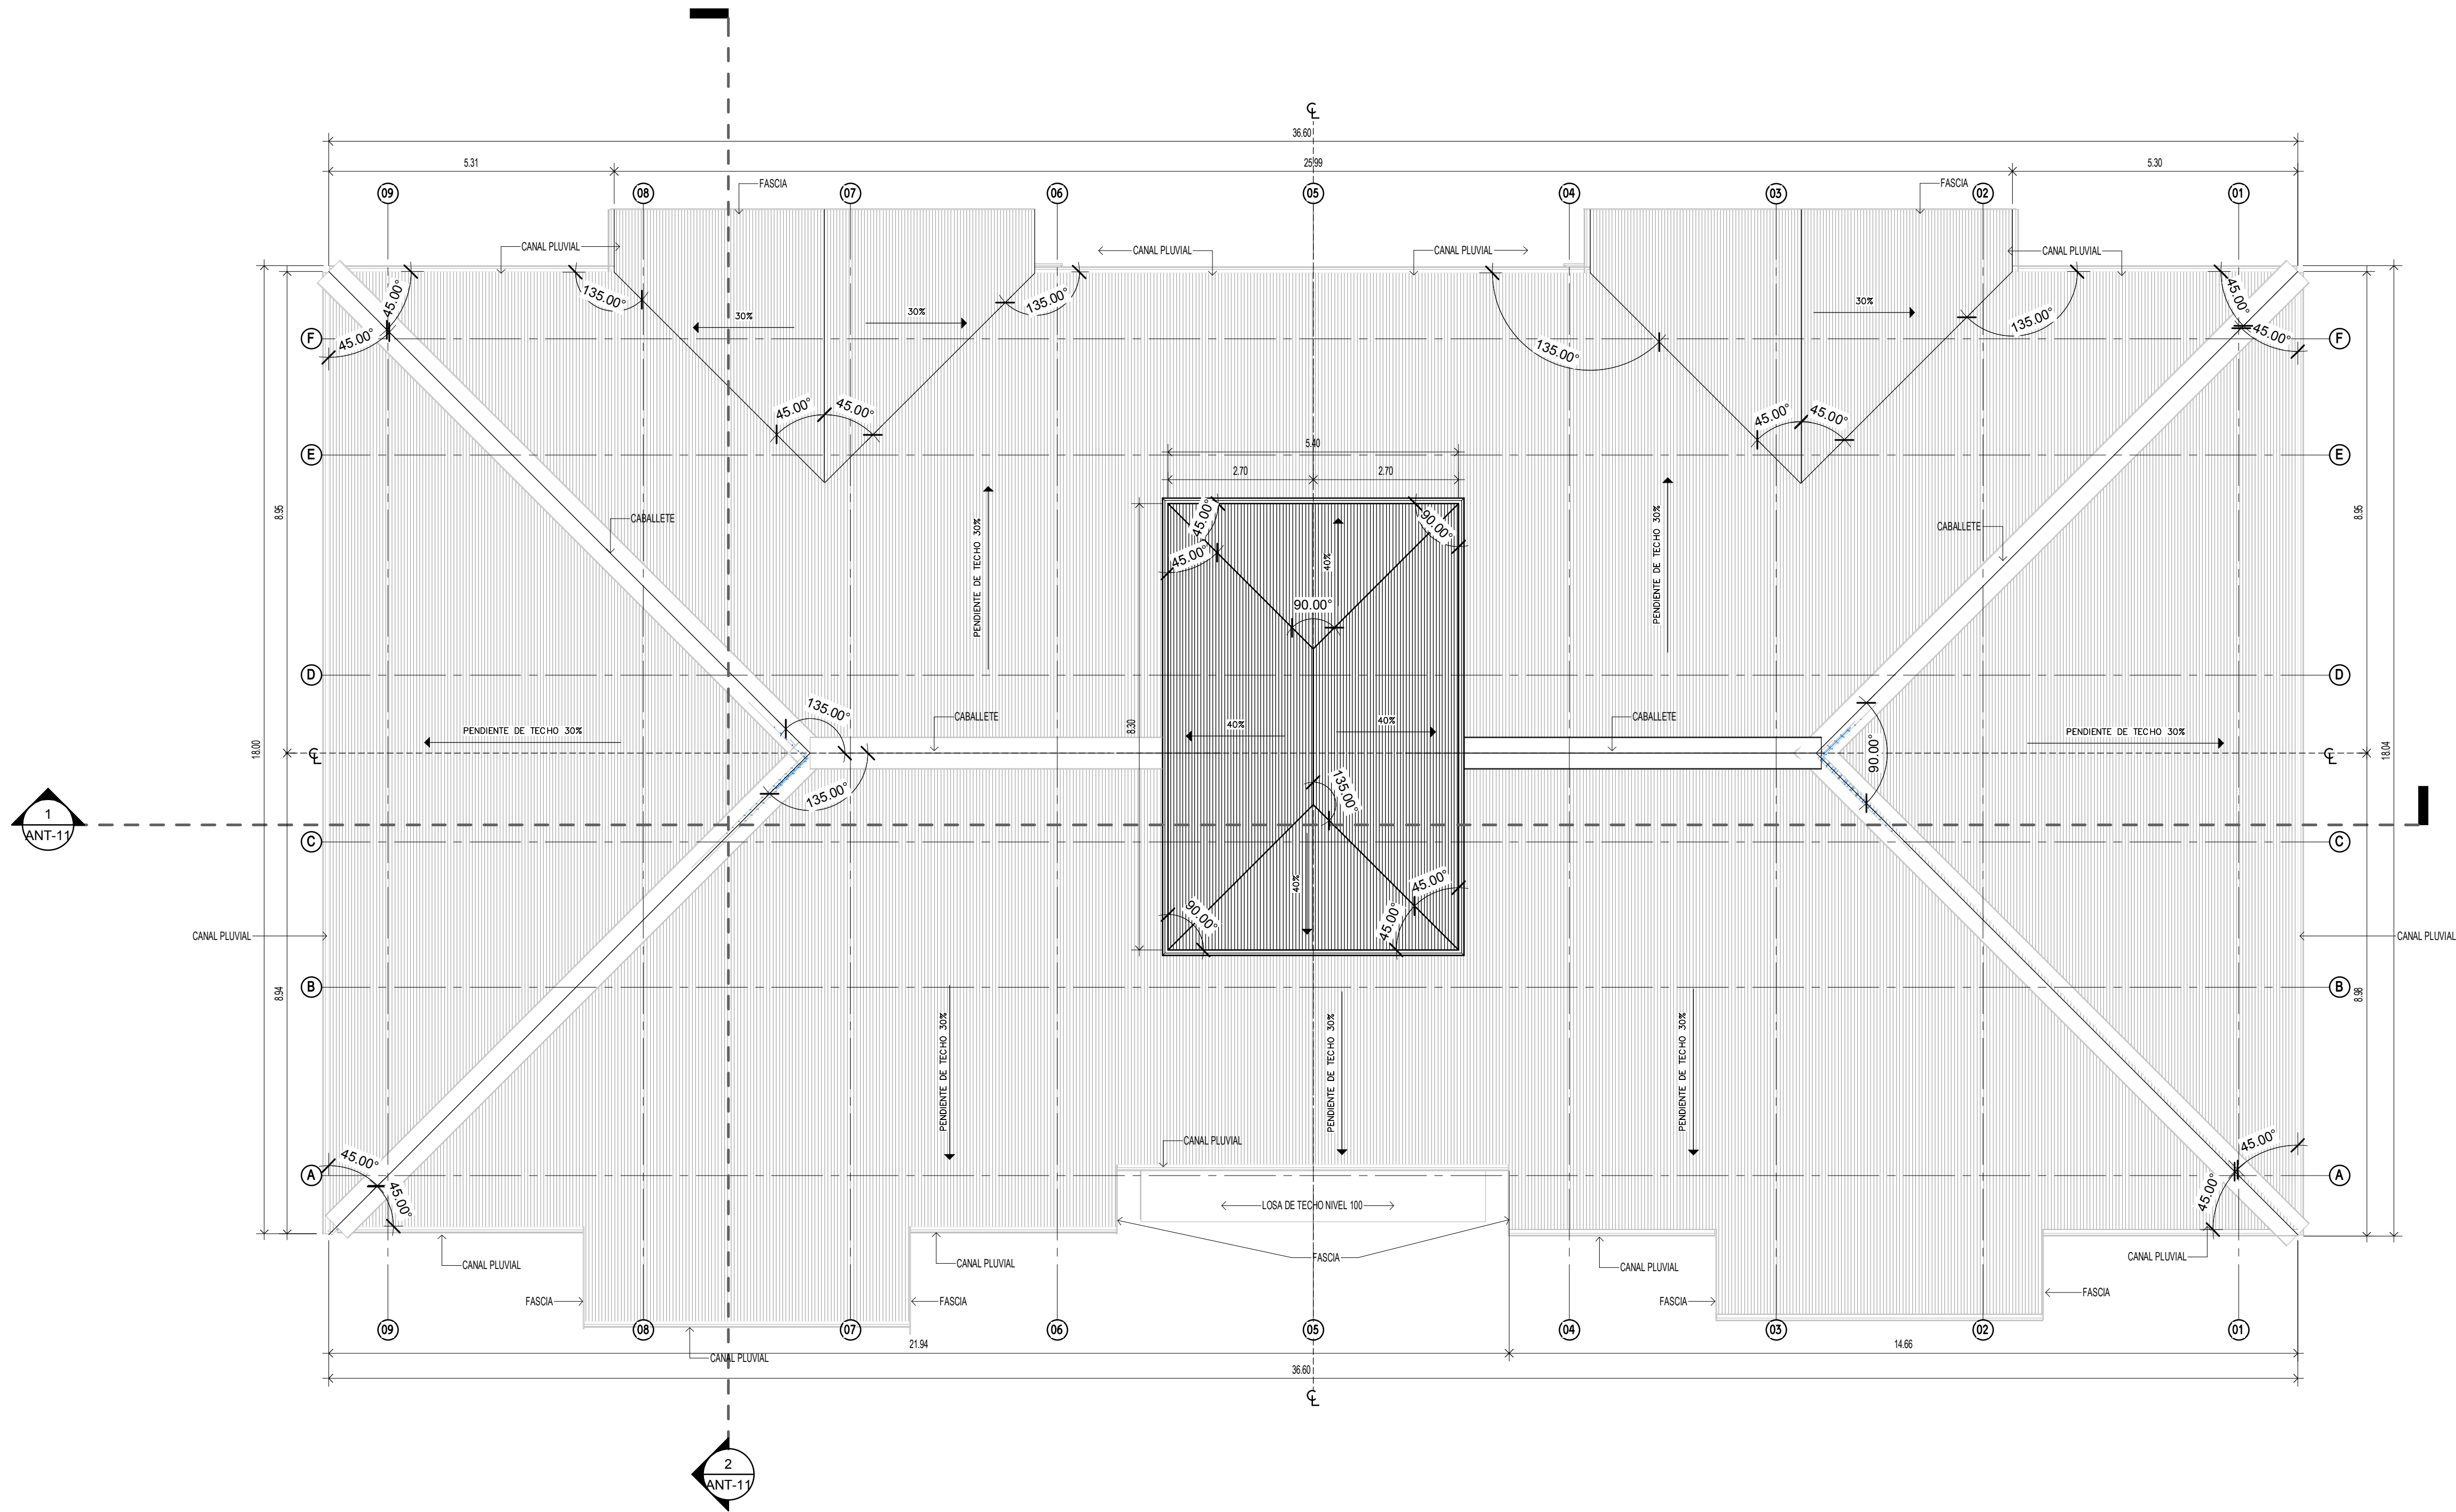

PLANTA TIPICA TORRE 100,200 Y 300 NIV. TECHO
ESCALA: 1 : 75

FECHA	REVISION

PLANO ORIGINAL Y PROPIEDAD INTELECTUAL CEGA ARQUITECTOS S.A. PROHIBIDA LA REPRODUCCION TOTAL O PARCIAL Y EL USO DEL CONTENIDO SIN CONSENTIMIENTO ESCRITO DEL ARQUITECTO. EN EL DOCUMENTO APARECEN IDEAS Y CONCEPTOS GRAFICOS Y/O TEXTUALMENTE QUE CONSTITUYEN PATRIMONIO INTELECTUAL DEL ARQUITECTO. LAS FOTOGRAFIAS, ESTUDIOS TECNICOS O PLANOS TOPOGRAFICOS EJECUTADOS POR OTROS Y AQUI UTILIZADOS SON ASI RECONOCIDOS POR EL ARQUITECTO Y A SUS AUTORES LES CORRESPONDE IGUALMENTE LOS DERECHOS DE AUTORIA. TODOS LOS DOCUMENTOS SUMINISTRADOS POR EL CONTRATANTE QUEDAN PROMOTOR SON UTILIZADOS CON EL ENTENDIMIENTO DE QUE AL SUMINISTRARLO EL ESTA PARA ELLOS AUTORIZADO POR EL POSEEDOR DE ESTOS DERECHOS.

Diseño original Propiedad Intelectual de Cega Arquitectos, S.A. Derechos Reservados.

NOMBRE : ANTEPROYECTO MP-C2
PARQUE DE LAS ACACIAS

PROPIETARIO:
YAREAH S.A

UBICACIÓN:
CALLE NO.1, LOTE GLOBO 2, BARRIADA JUAN DIAZ, CORREGIMIENTO JUAN DIAZ, DISTRITO PANAMA, PROVINCIA PANAMA.

DISEÑO: CGO arquitectura & diseño	CALC. ESTRUCT.:
DIBUJO: CGO arquitectura & diseño	ELECTRICIDAD:
REVISIÓN: CGO arquitectura & diseño	FONTANERIA:
FECHA: NOVIEMBRE 2022	ELECTROMECHANICA:

CLIENTE

0000000

DIR. OBRAS & CONSTRUCCIONES MUNICIPALES


CONTENIDO:
PLANTA TIPICA TORRE 100,200 Y 300 NIV. TECHO

HOJA # ANT-08	TOTAL DE HOJAS 11
-------------------------	-----------------------------



ELEVACION FRONTAL TIPICA TORRE 100,200 Y 300

ESCALA: 1 : 100

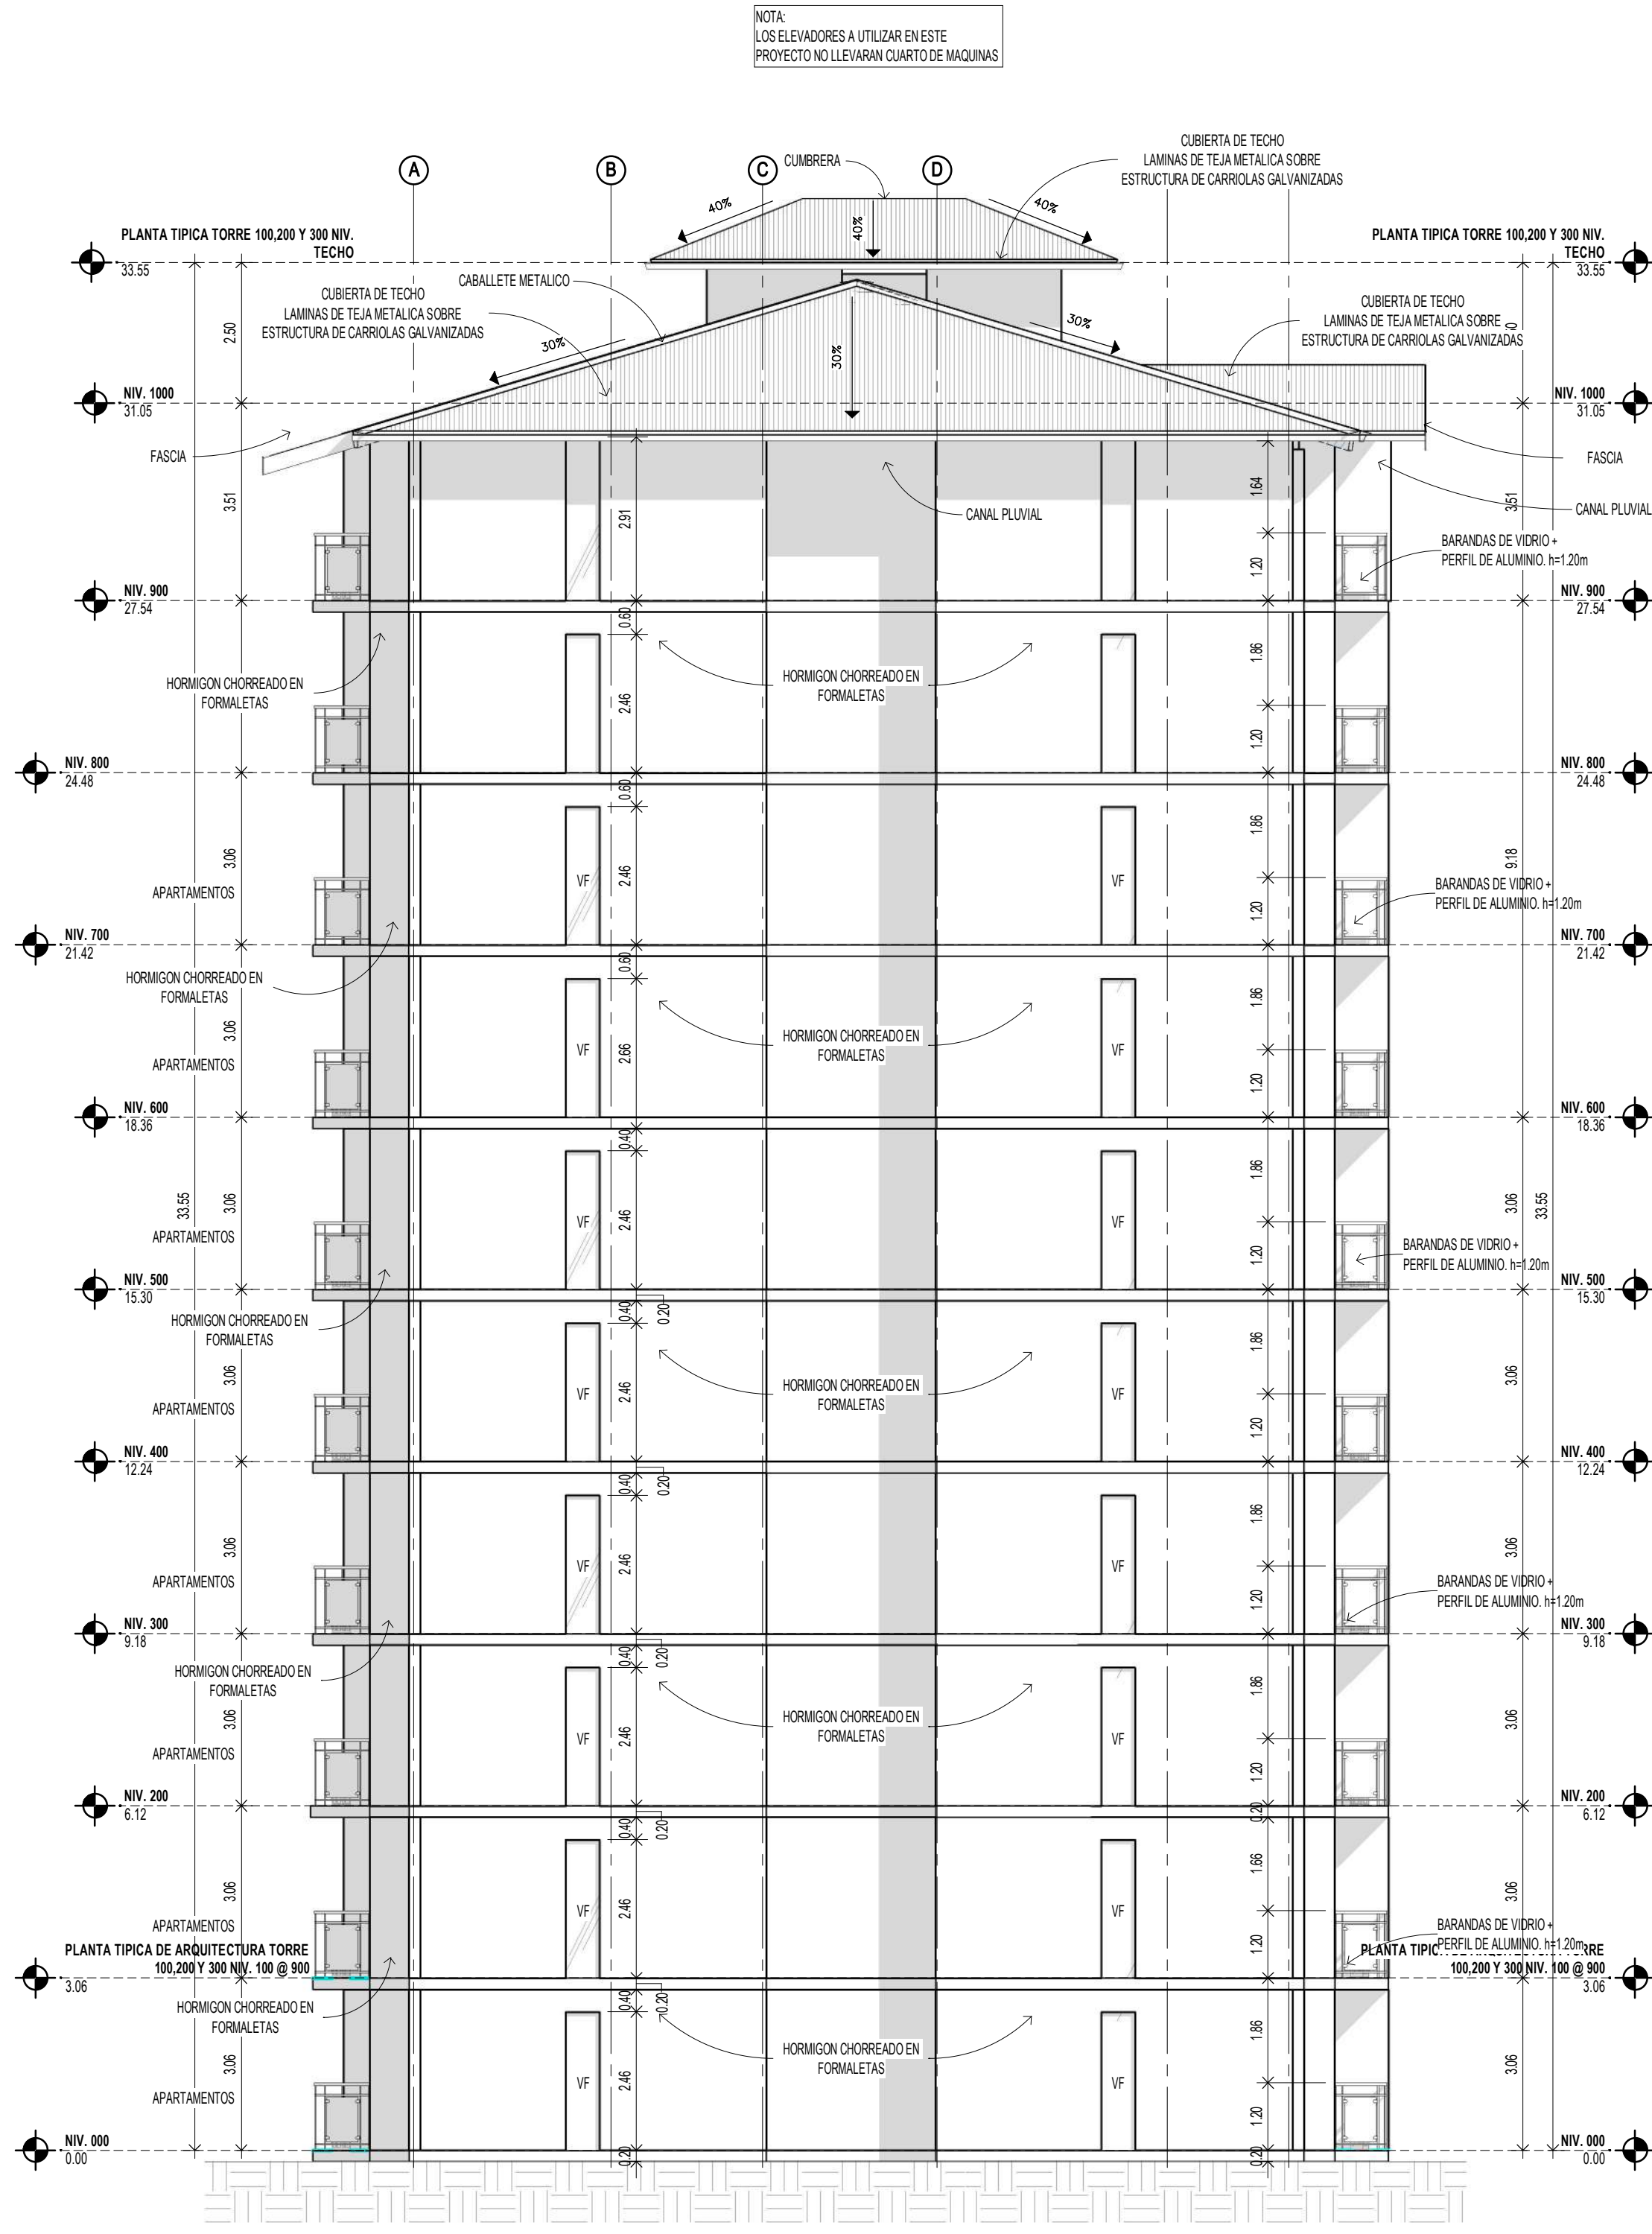

ELEVACION LATERAL DERECHA TIPICA TORRE 100,200 Y 300

ESCALA: 1 : 100

NIVELES DE DESPLANTE DE EDIFICIOS

TORRE 100 28.43
TORRE 200 27.42
TORRE 300 26.18

FECHA REVISION

CGO
cedeno • gazal • ortega
arquitectura & diseño

PLANO ORIGINAL Y PROPIEDAD INTELECTUAL CEGA ARQUITECTOS S.A. PROHIBIDA LA REPRODUCCION TOTAL O PARCIAL Y EL USO DEL CONTENIDO SIN CONSENTIMIENTO ESCRITO DEL ARQUITECTO. EN EL DOCUMENTO APARECEN IDEAS Y CONCEPTOS GRAFICOS Y/O TEXTUALMENTE QUE CONSTITUYEN PATRIMONIO INTELECTUAL DEL ARQUITECTO. LAS FOTOGRAFIAS, ESTUDIOS TECNICOS O PLANOS TOPOGRAFICOS EJECUTADOS POR OTROS Y AQUI UTILIZADOS SON ASI RECONOCIDOS POR EL ARQUITECTO Y A SUS AUTORES LES CORRESPONDE IGUALMENTE LOS DERECHOS DE AUTORIA. TODOS LOS DOCUMENTOS SUMINISTRADOS POR EL CONTRATANTE QUEDAN PROMOTOR SON UTILIZADOS CON EL ENTENDIMIENTO DE QUE AL SUMINISTRARLO EL ESTA PARA ELLOS AUTORIZADO POR EL POSEEDOR DE ESTOS DERECHOS.

Diseño original Propiedad Intelectual de
Cega Arquitectos, S.A. Derechos
Reservados.

NOMBRE : ANTEPROYECTO
MP-C2
PARQUE DE LAS ACACIAS

PROPIETARIO:
YAREAH S.A.

UBICACION:
CALLE NO.1, LOTE GLOBO 2, BARRIADA JUAN DIAZ, CORREGIMIENTO
JUAN DIAZ, DISTRITO PANAMA, PROVINCIA PANAMA.

DISEÑO: CGO arquitectura & diseño	CALC. ESTRUCT.:
DIBUJO: CGO arquitectura & diseño	ELECTRICIDAD:
REVISION: CGO arquitectura & diseño	FONTANERIA:
FECHA: NOVIEMBRE 2022	ELECTROMECANICA:


CLIENTE 0000000

DIR. OBRAS & CONSTRUCCIONES MUNICIPALES

CONTENIDO:
ELEV. FRONTAL Y ELEV. LATERAL DERECHA
TIPICA TORRE 100,200 Y 300


HOJA #
ANT-09

TOTAL DE HOJAS
11

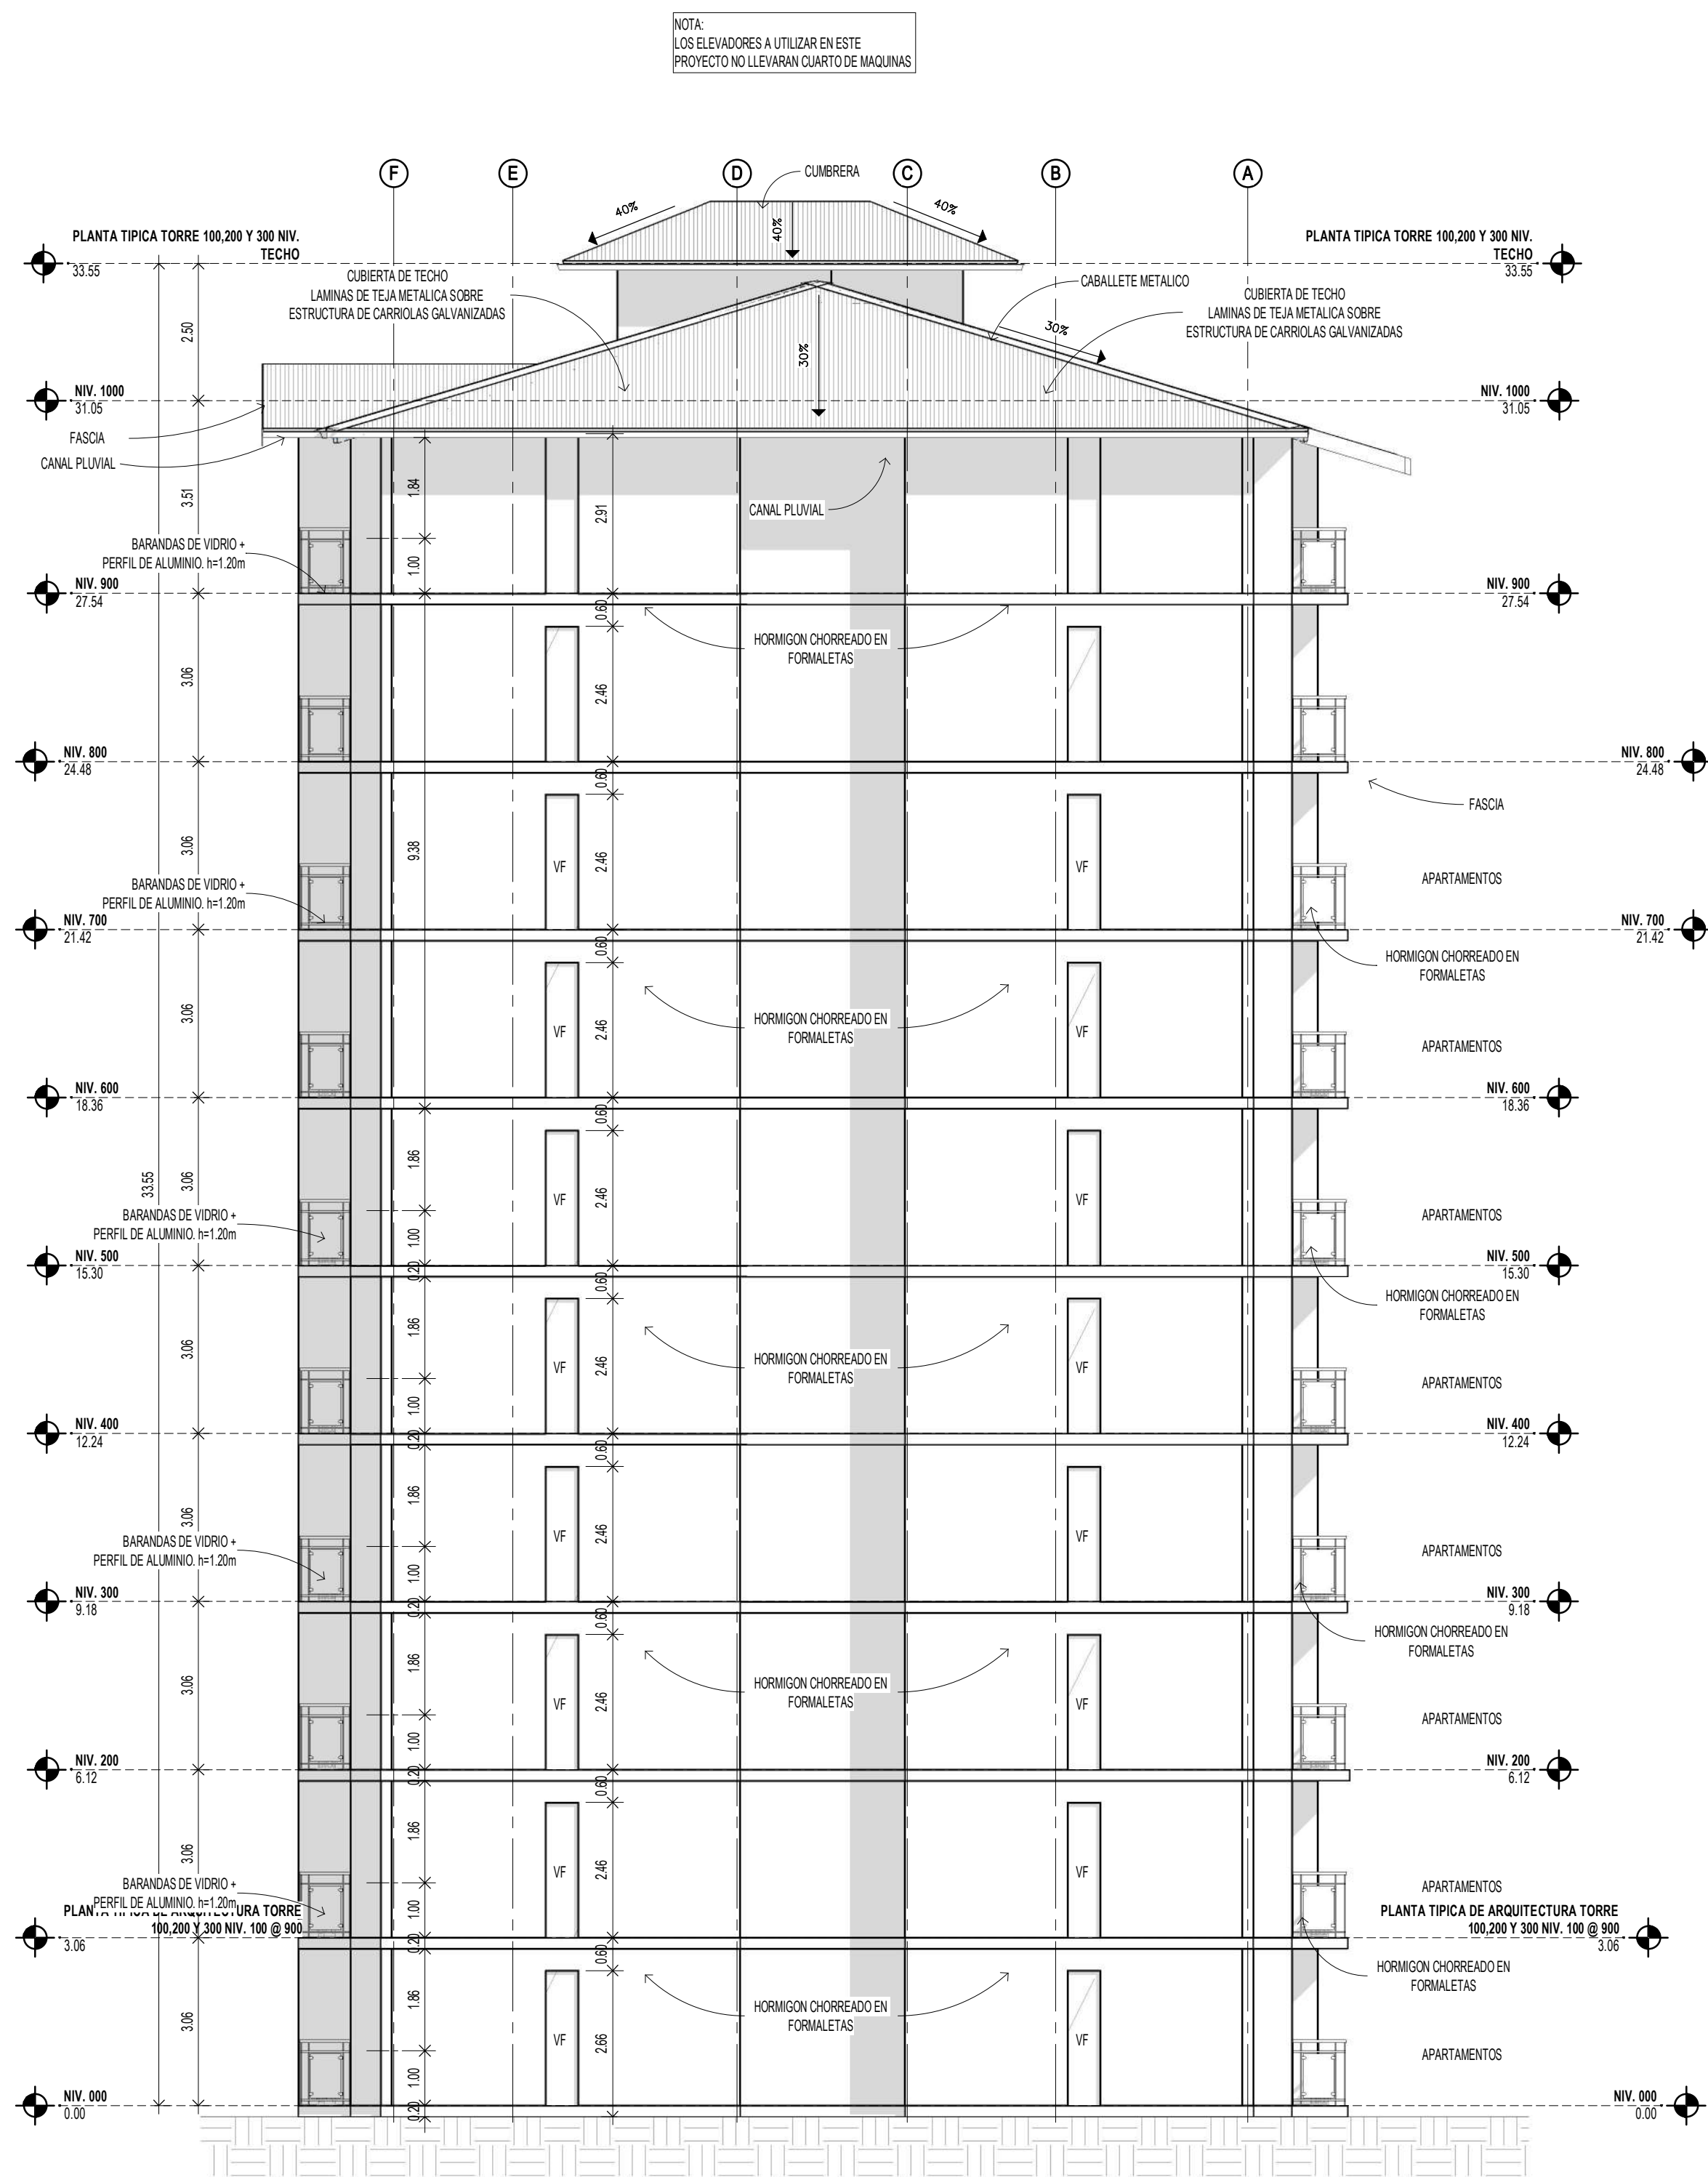

ELEVACION LATERAL IZQUIERDA TIPICA TORRE 100,200 Y 300

ESCALA: 1 : 100

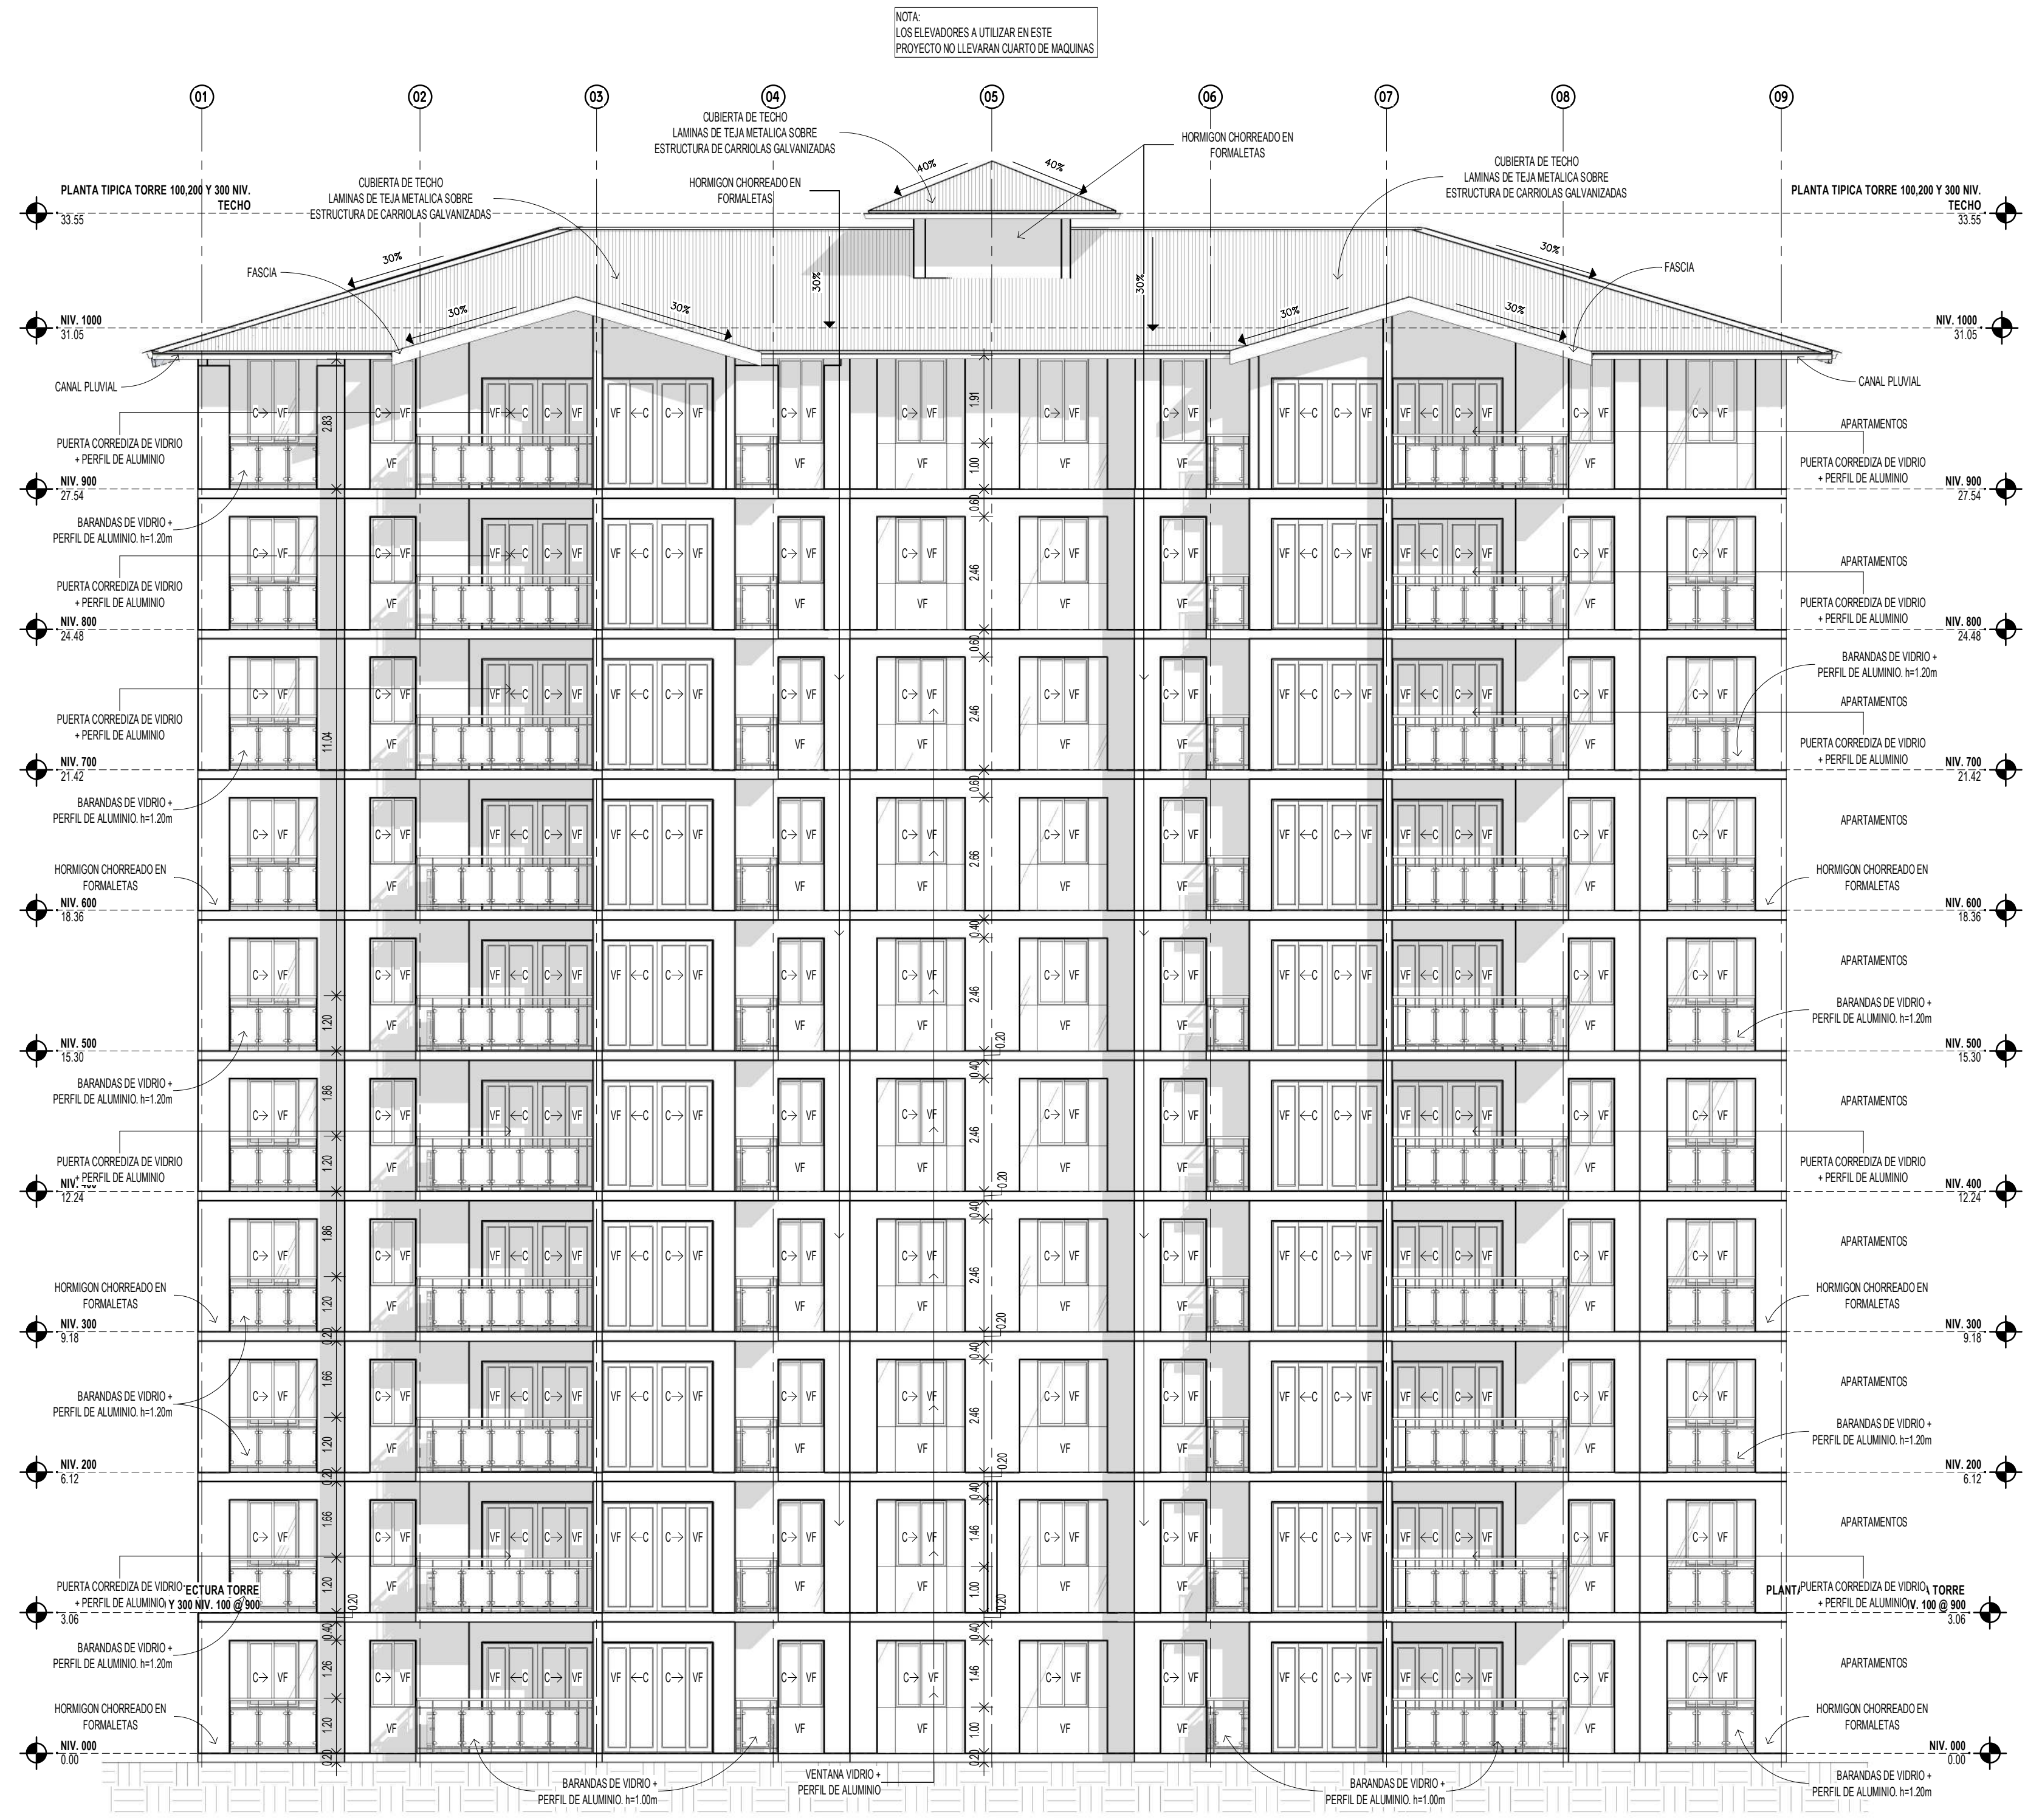


ELEVACION POSTERIOR TIPICA TORRE 100,200 Y 300

ESCALA: 1 : 100


NIVELES DE DESPLANTE DE EDIFICIOS

TORRE 100	-----	28.43
TORRE 200	-----	27.42
TORRE 300	-----	26.18

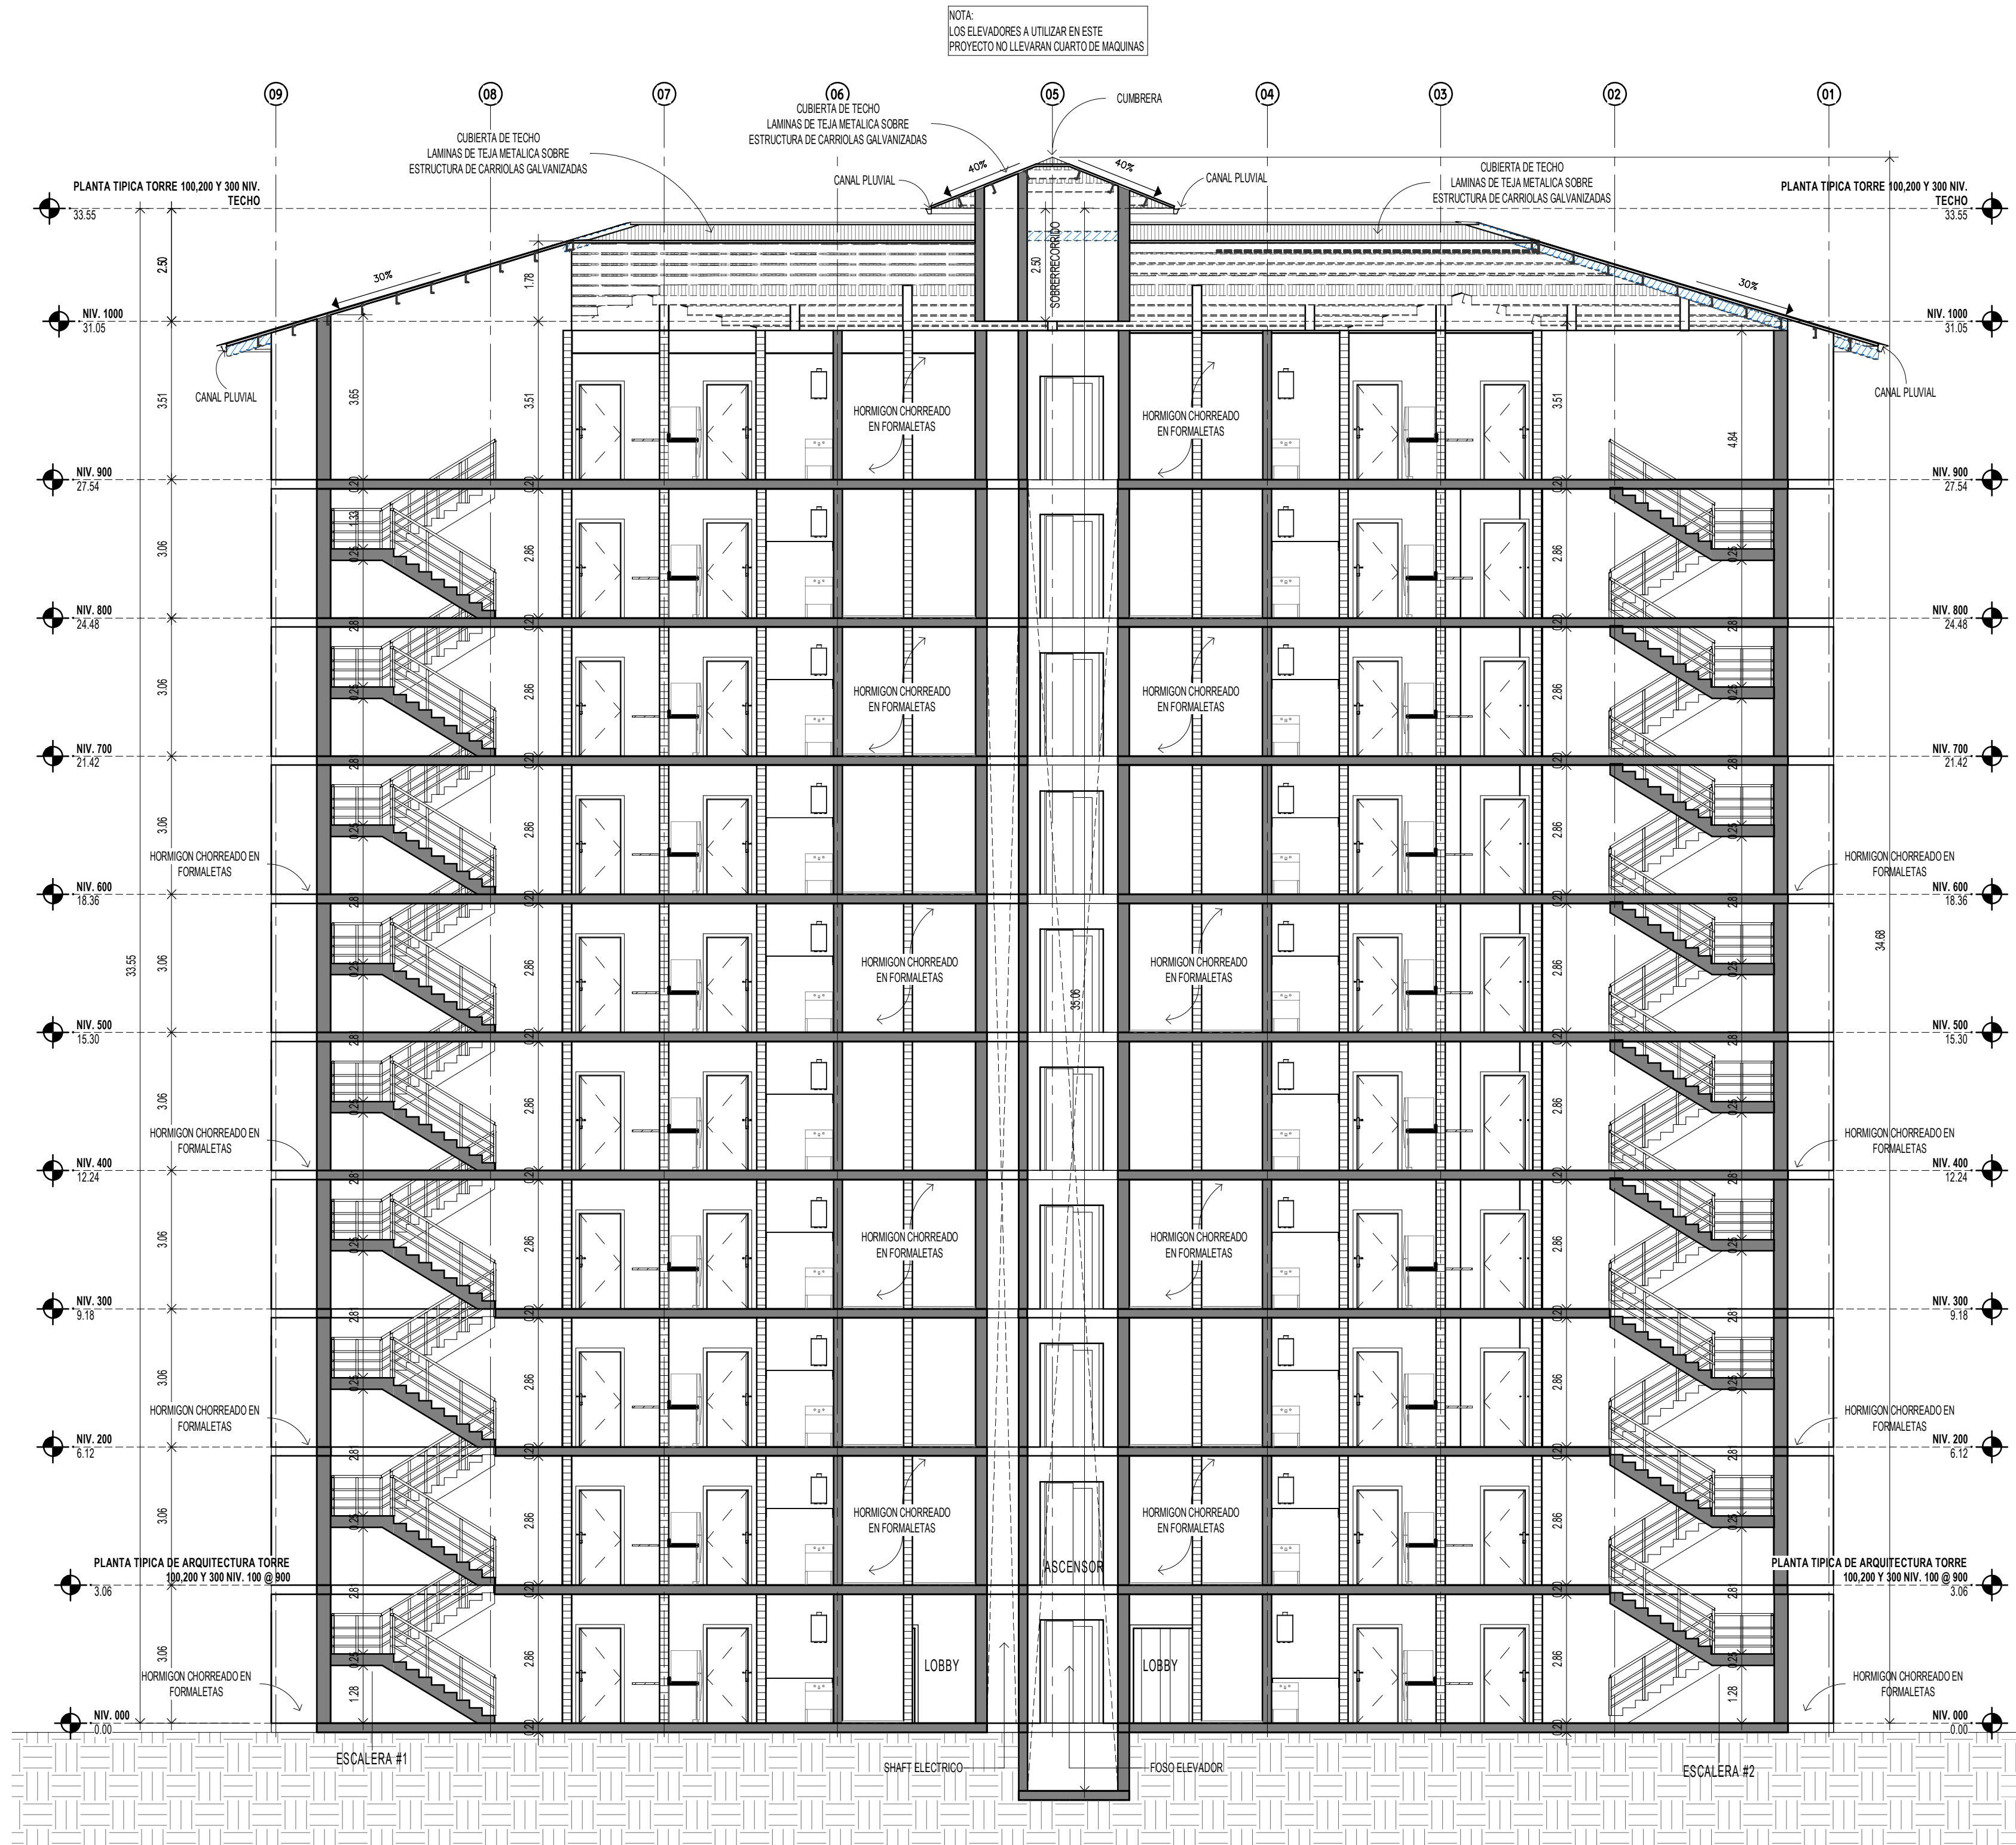

SECCION LONGITUDINAL TIPICA TORRE 100,200 Y 300

ESCALA: 1 : 100

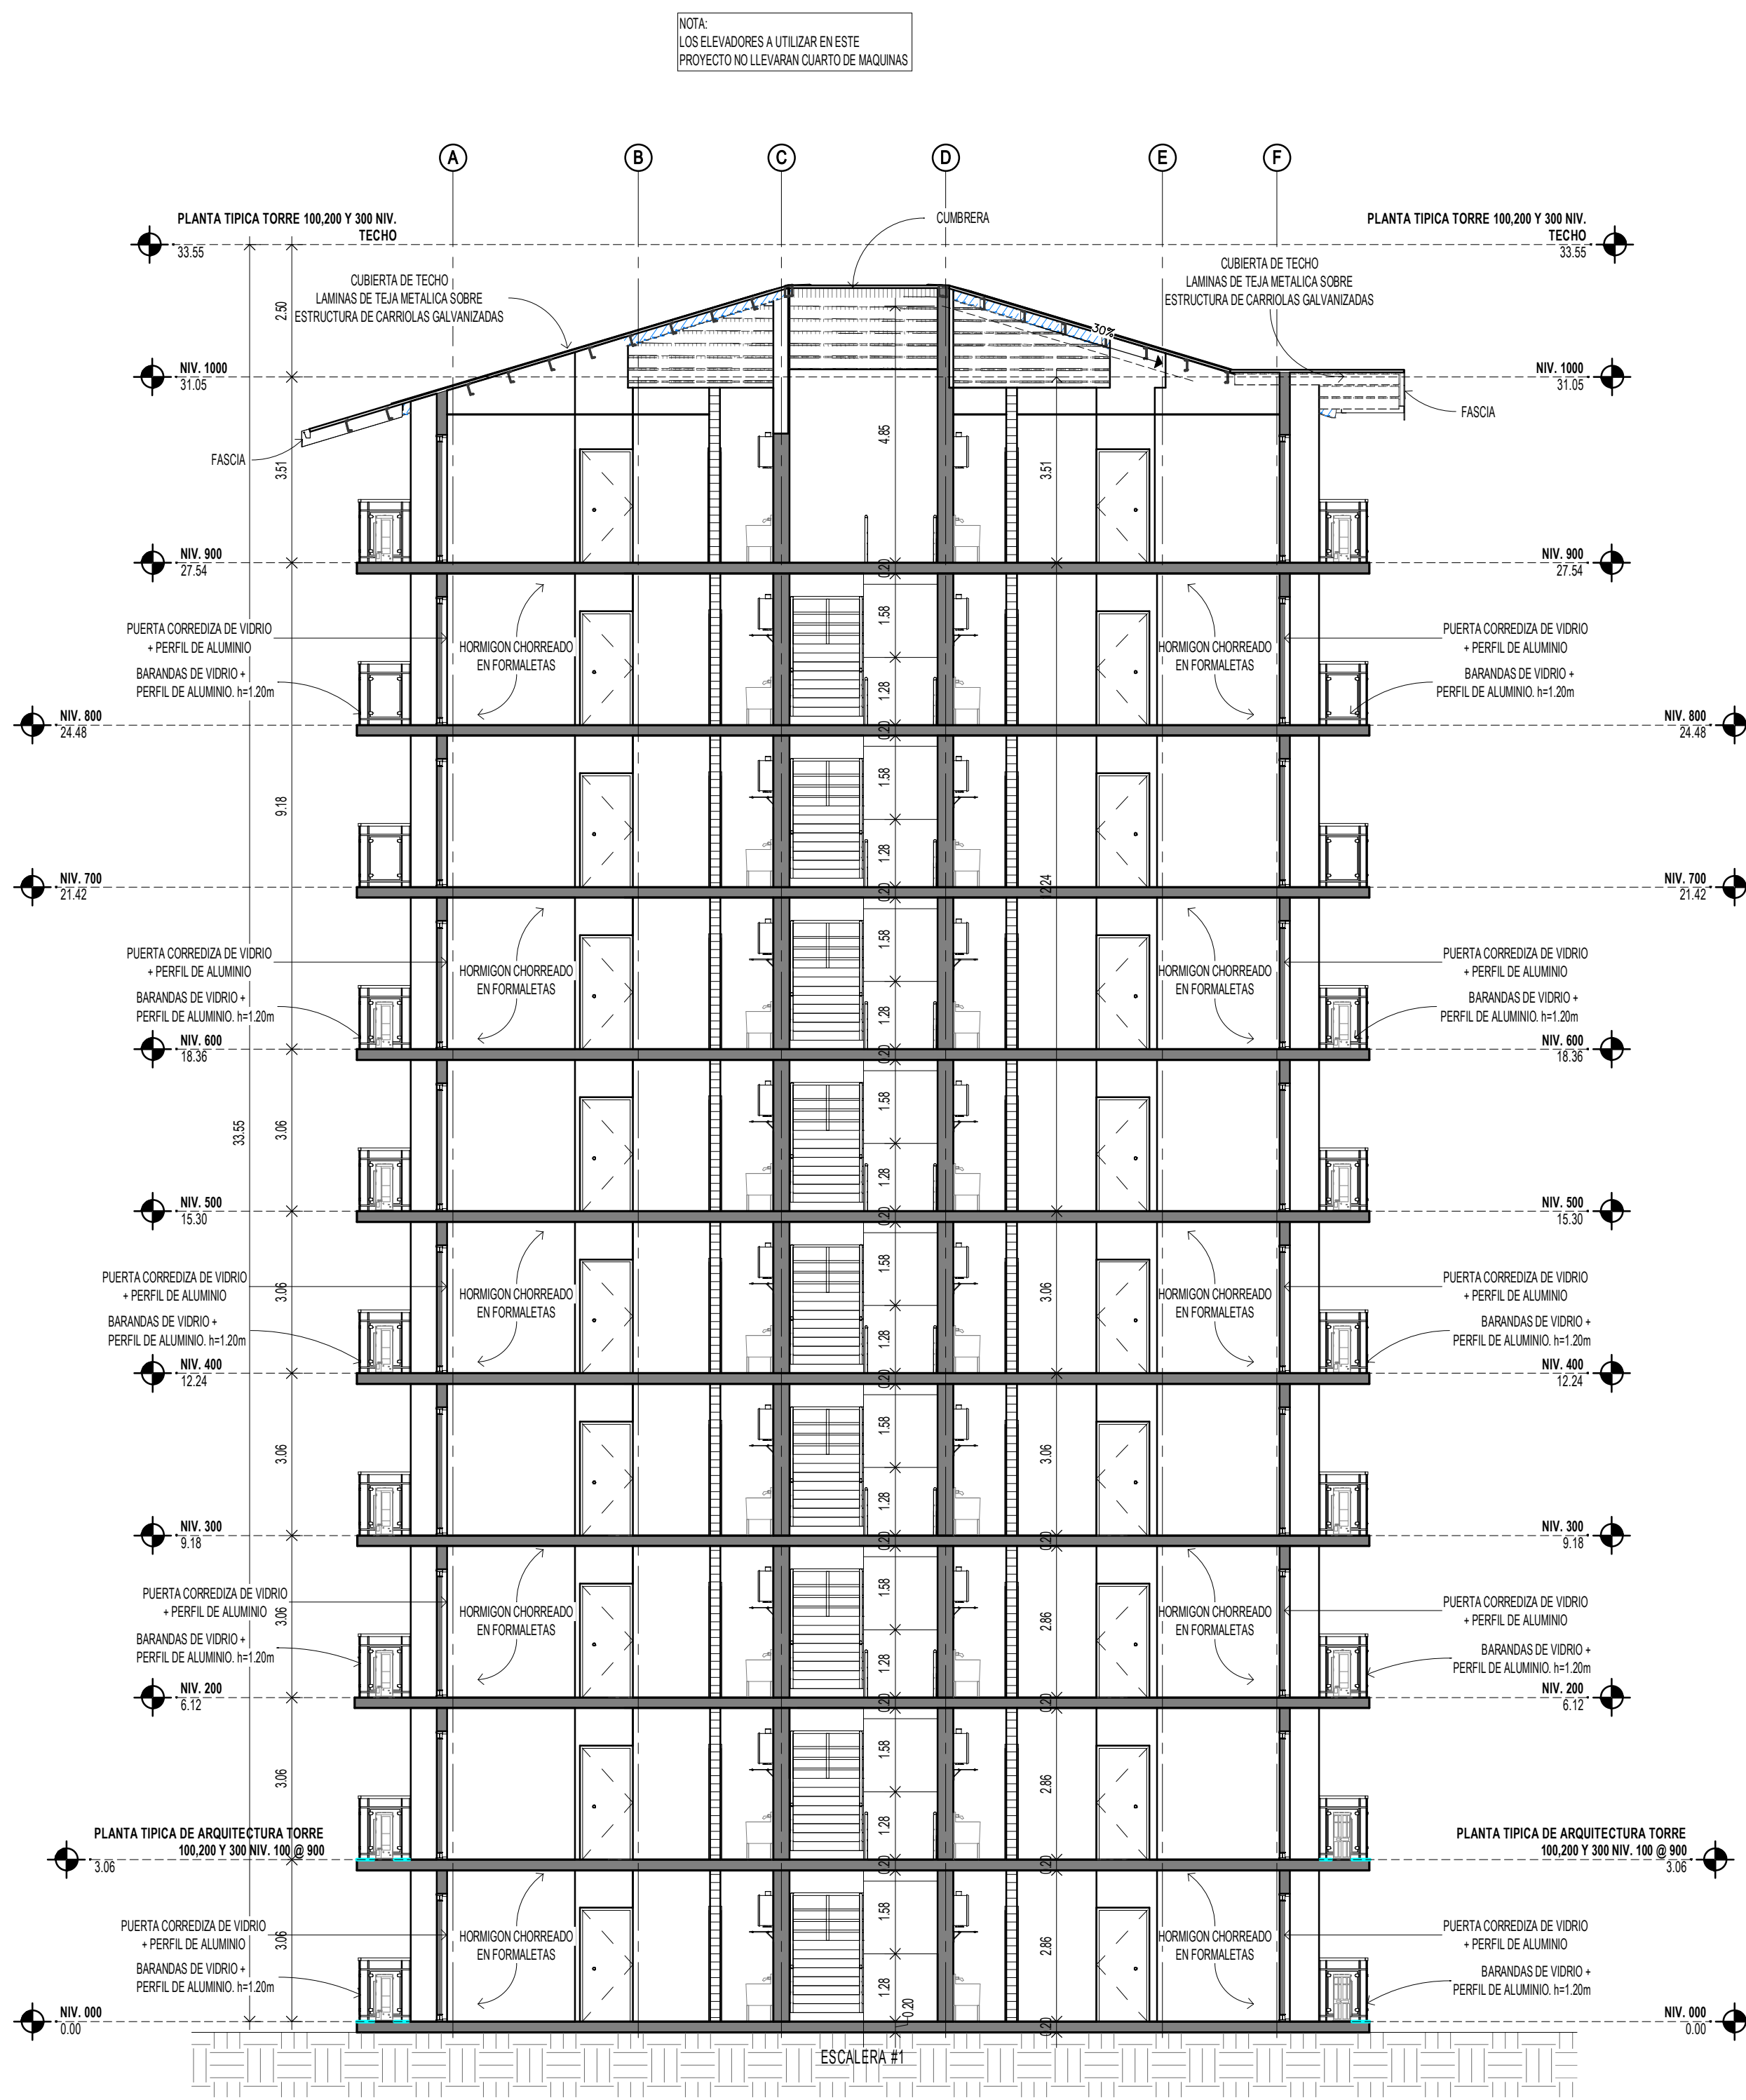

SECCION TRANSVERSAL TIPICA TORRE 100,200 Y 300

ESCALA: 1 : 100

NIVELES DE DESPLANTE DE EDIFICIOS

TORRE 100 28.43
TORRE 200 27.42
TORRE 300 26.18

FECHA REVISION



Diseño original Propiedad Intelectual de
Cega Arquitectos, S.A. Derechos
Reservados.

NOMBRE : ANTEPROYECTO
MP-C2
PARQUE DE LAS ACACIAS

PROPIETARIO:
YAREAH S.A

UBICACIÓN:
CALLE NO.1, LOTE GLOBO 2, BARRIADA JUAN DIAZ, CORREGIMIENTO
JUAN DIAZ, DISTRITO PANAMA, PROVINCIA PANAMA.

DISEÑO: CGO arquitectura & diseño	CALC. ESTRUCT.:
DIBUJO: CGO arquitectura & diseño	ELECTRICIDAD:
REVISIÓN: CGO arquitectura & diseño	FONTANERIA:
FECHA: NOVIEMBRE 2022	ELECTROMECANICA:

CLIENTE 0000000

DIR. OBRAS & CONSTRUCCIONES MUNICIPALES

CONTENIDO:
**SECCIONES ARQUITECTONICAS TIPICAS
TORRE 100,200 Y 300**

HOJA #
ANT-11

TOTAL DE HOJAS
11