


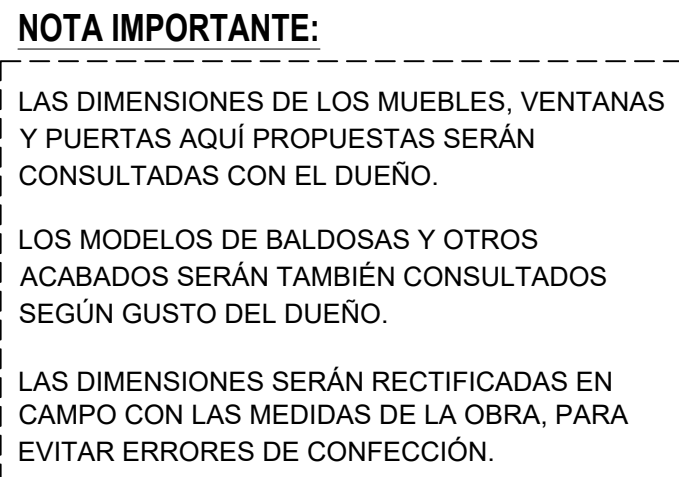

SIN ESCALA



PLANTA BAJA
ESCALA 1:20

CUADRO DE ACABADOS							
TIPO	DESCRIPCIÓN	PISO	BASE	ZÓCALO	PARED	C/RASO	OBSERVACIONES
1	LOCAL	cerámica	conc.	cerámica	r/liso	C/RASO SUSP.	breca de local C/raso = 3.00m
2	BAÑO	cerámica	conc.	cerámica	azulejo	C/RASO SUSP.	breca de sanit. C/raso = 2.50 de nipa
3	PLANTA ALTA	cerámica	conc.	cerámica	r/liso	C/RASO SUSP.	C/raso = 2.50 de nipa
4	ÁREAS ABIERTAS	concreto	conc.		r/liso	estructuro visto	breca de cimientos y entipiso



PLANTA BAJA
ESCALA 1:20

SEÑALIZACIÓN DE EVACUACIÓN			
	SALIDA DE EMERGENCIA		ruta de evacuación
	PUNTO DE REUNIÓN		EXTINTOR TIPO ABC
	ESCALERA		ONTA REFLECTIVA LUMINISCENTE



PLANTA ALTA - NIVEL 100
ESCALA 1: 20



PLANTA ALTA - NIVEL 100
ESCALA 1: 20



PLANTA ALTA - NIVEL 100
ESCALA 1: 25



PLANTA ALTA - NIVEL 000
ESCALA 1: 100




PLANTA ALTA - NIVEL 100
ESCALA 1: 100



CUADRO DE PUERTAS							
TIPO	CANTIDAD	ANCHO	ALTO	VANO	QUERO	FERRERIA	OBSERVACIONES
	1	2,00	2,10	2,15 x 2,10	2	cerrad. de pta 2 llaveros 4" mód. aluminio	puerta de aluminio marcos de aluminio
	4	1,00	2,10	1,05 x 1,20	1	cerradura de mód. aluminio 2 llaveros 4"	puerta de madera 1,05 x 2,10 esculpida por hueflo
	1	,70	2,10	2,15 x ,80	1	puerta "decorativa" 2 llaveros de policarbonato	puerta de madera bastidor de madera alcazo, mdf conca
	1	1,00	2,10	1,05 x 1,20	1	rota 4" maderas 3 llaveros 4" mód. 2" maderas	Puerta de madera doble balente

DISEÑOS, PLANOS, AVALÚO, INSPECCIONES,
CONSTRUCCIONES, PERITAJES, DISEÑOS INTERIORES,
ADMINISTRACIÓN DE PROYECTOS.

ERICK ZAPATA

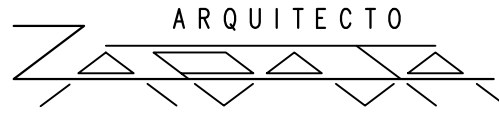

URB. ALTOS DEL DORADO, Tel: (507)
6090-6532, CALLE 15, CASA #27, APDO
P.O.BOX 5390, EL DORADO, PANAMÁ

FIRMA Y SELLO DEL ING.
MUNICIPAL

PROYECTO

DISTRIBUIDORA DE PRODUCTOS SECOS

UBICACIÓN

Ubicada en Calle U, Parque Lefevre,
Corregimiento Parque Lefevre, Distrito de
Panamá, Provincia de Panamá, República de
Panamá.

PROPIEDAD DE:
RI DEVELOPMENT , S.A.

FIRMA

CÉDUL

ARQUITECTO
ERICK ZAPATA

DISEÑO
 ERICK ZAPATA

LUIS BARRIA

REVISIÓN
ERICK ZAPATA

CONTENIDO

PLANTAS ARQUITECTÓNICAS

HOJA

ARQ-02

HOJA

DE

12

NOTAS PARA APLICACIÓN DE REPELLO


EN GENERAL TODO EL REPELLO SE APLICARÁ DE UNA SOLA CAPA DE ESPESOR, MÍNIMO DE MEDIA (1/2") PULGADA DE ESPESOR. CUANDO SEA NECESARIO SE EMPAREJARÁ CUALQUIER IRREGULARIDAD DEL TRABAJO DE ALBAÑILERÍA APLICANDO ALGÚN ADITIVO, TIPO WELD-CRETE Y SIGUIENDO SUS INSTRUCCIONES DE APLICACIÓN, PARA LA CORRECTA ADHERENCIA DEL REPELLO A COLOCAR Y UNA CAPA DE BASE RAYADA ANTES DEL REPELLO FINAL DEPENDIENDO DEL ESPESOR QUE SE REQUIERA OBTENER PARA LOGRAR UNA SUPERFICIE PAREJA.

EL REPELLO SERÁ ACABADO CON FLOTA DE MADERA, Y MATADO EL GRANO SOLAMENTE CON LLANA METÁLICA, EXCEPTO CUANDO SE INDIQUE LO CONTRARIO. LAS SUPERFICIES SERÁN UNIFORMES, LISAS Y LIBRES DE MARCAS. LAS ESQUINAS Y ÁNGULOS ESTARÁN BIEN FIRMES APLOMADAS Y SIN FILOS CORTANTES.

DE REQUERIRSE MORTERO PARA CUBRIR ÁREAS FORRADAS CON MALLA DE REPELLO SOBRE TUBERÍAS DE PVC, JUNTAS DE CONSTRUCCIÓN, ETC. SE DEBERÁ APLICAR EN 2 CAPAS; LA PRIMERA, LO SUFICIENTEMENTE ESPESA COMO PARA CUBRIR LA MALLA Y CONSEGUIR EL AMARRE, LUEGO CON UN PEINE SE RASPARÁ EN DOS DIRECCIONES PARA OBTENER UN ACABADO RÚSTICO. ANTES DE APLICAR LA SEGUNDA CAPA DE REPELLO, SE LIMPIARÁ LA SUPERFICIE CON UN CEPILLO PARA REMOVER LAS PARTICULAS QUE HAYAN QUEDADO SUELTAS, Y LUEGO SE APLICARÁ LA CAPA FINAL DÁNDOLE UN ACABADO UNIFORME. ENTRE LA APLICACIÓN DE CAPA A CAPA TRANSCURRIRÁN 24 HORAS Y ANTES DE APLICAR EL MORTERO EN CADA CASO SE REMOJARÁ LA SUPERFICIE.


LIMPIE Y HUMEDezca LAS SUPERFICIES DE ALBAÑILERÍA Y CONCRETO ANTES DE APLICAR EL REPELLO. ESTAS SUPERFICIES SERÁN ÁSPERAS Y DE SER NECESARIO MARTILLADAS, PARA PROVEER LA ADHERENCIA DEBIDA.

EL REPELLO DEBERÁ SER CURADO REGULARMENTE POR MEDIO DE ASPERSIÓN POR AGUA DURANTE 7 DÍAS CONTINUOS.

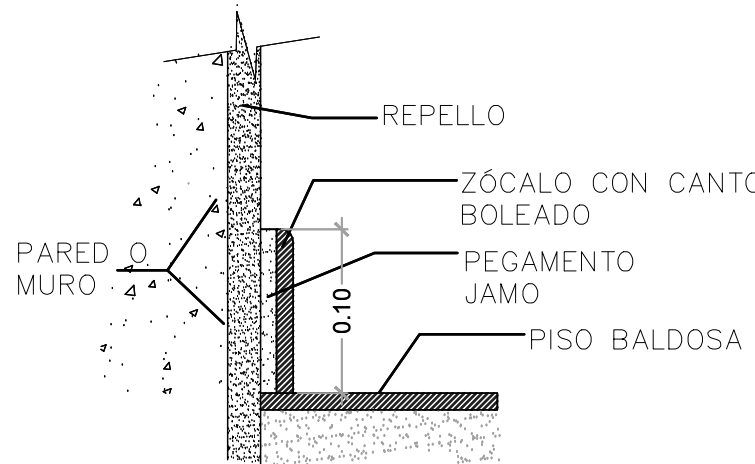


DETALLE DE ZÓCALO

SIN ESCALA

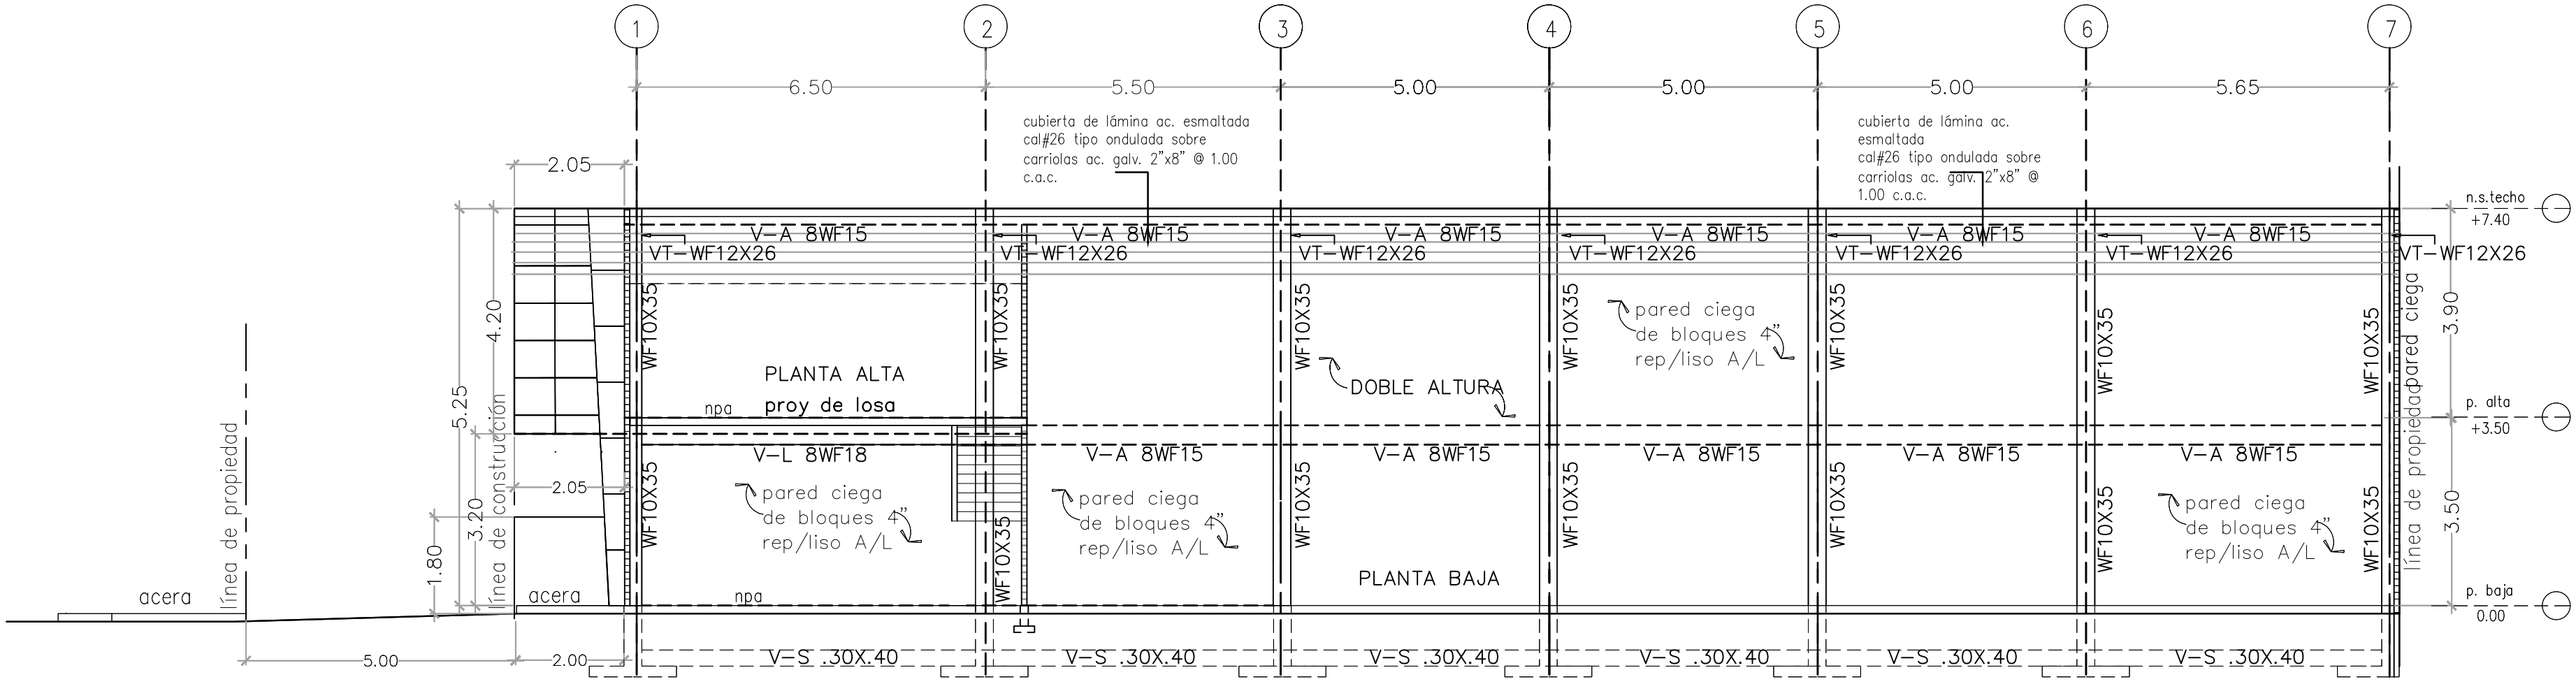


SECCIÓN LONGITUDINAL A-A

ESCALA 1: 100

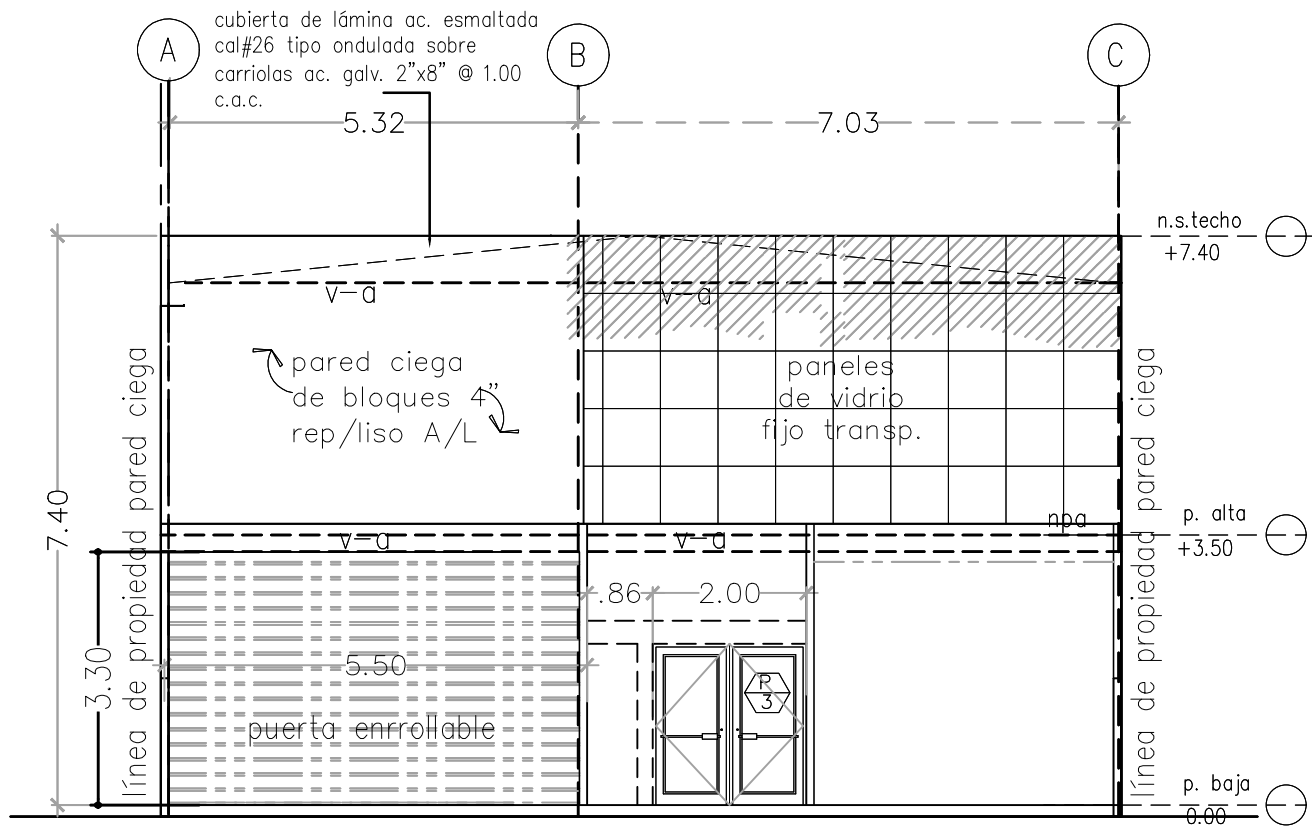

ELEVACIÓN FRONTAL


ESCALA 1: 100

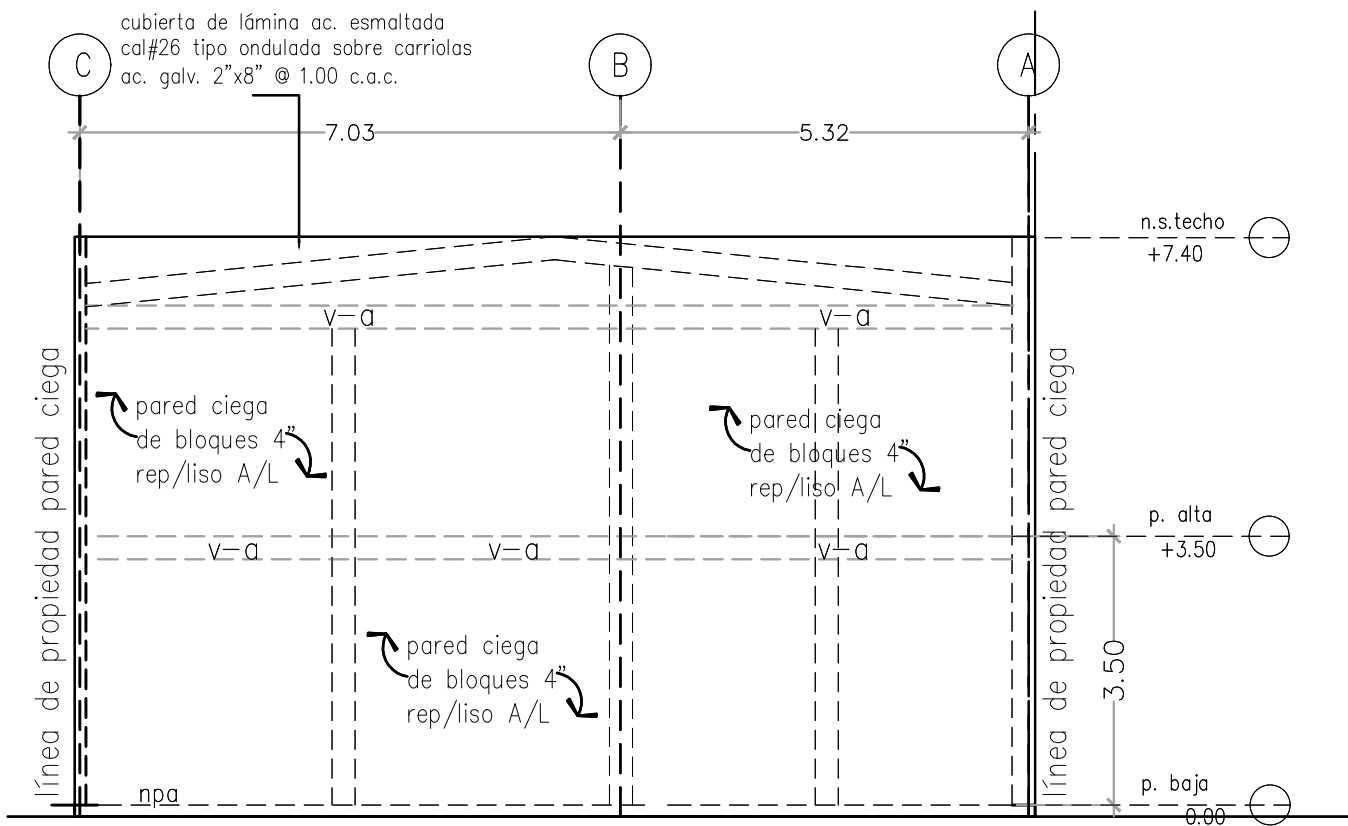

ELEVACIÓN POSTERIOR

ESCALA 1: 100

El proyecto no utilizará sistema de gas licuado en ninguna parte.

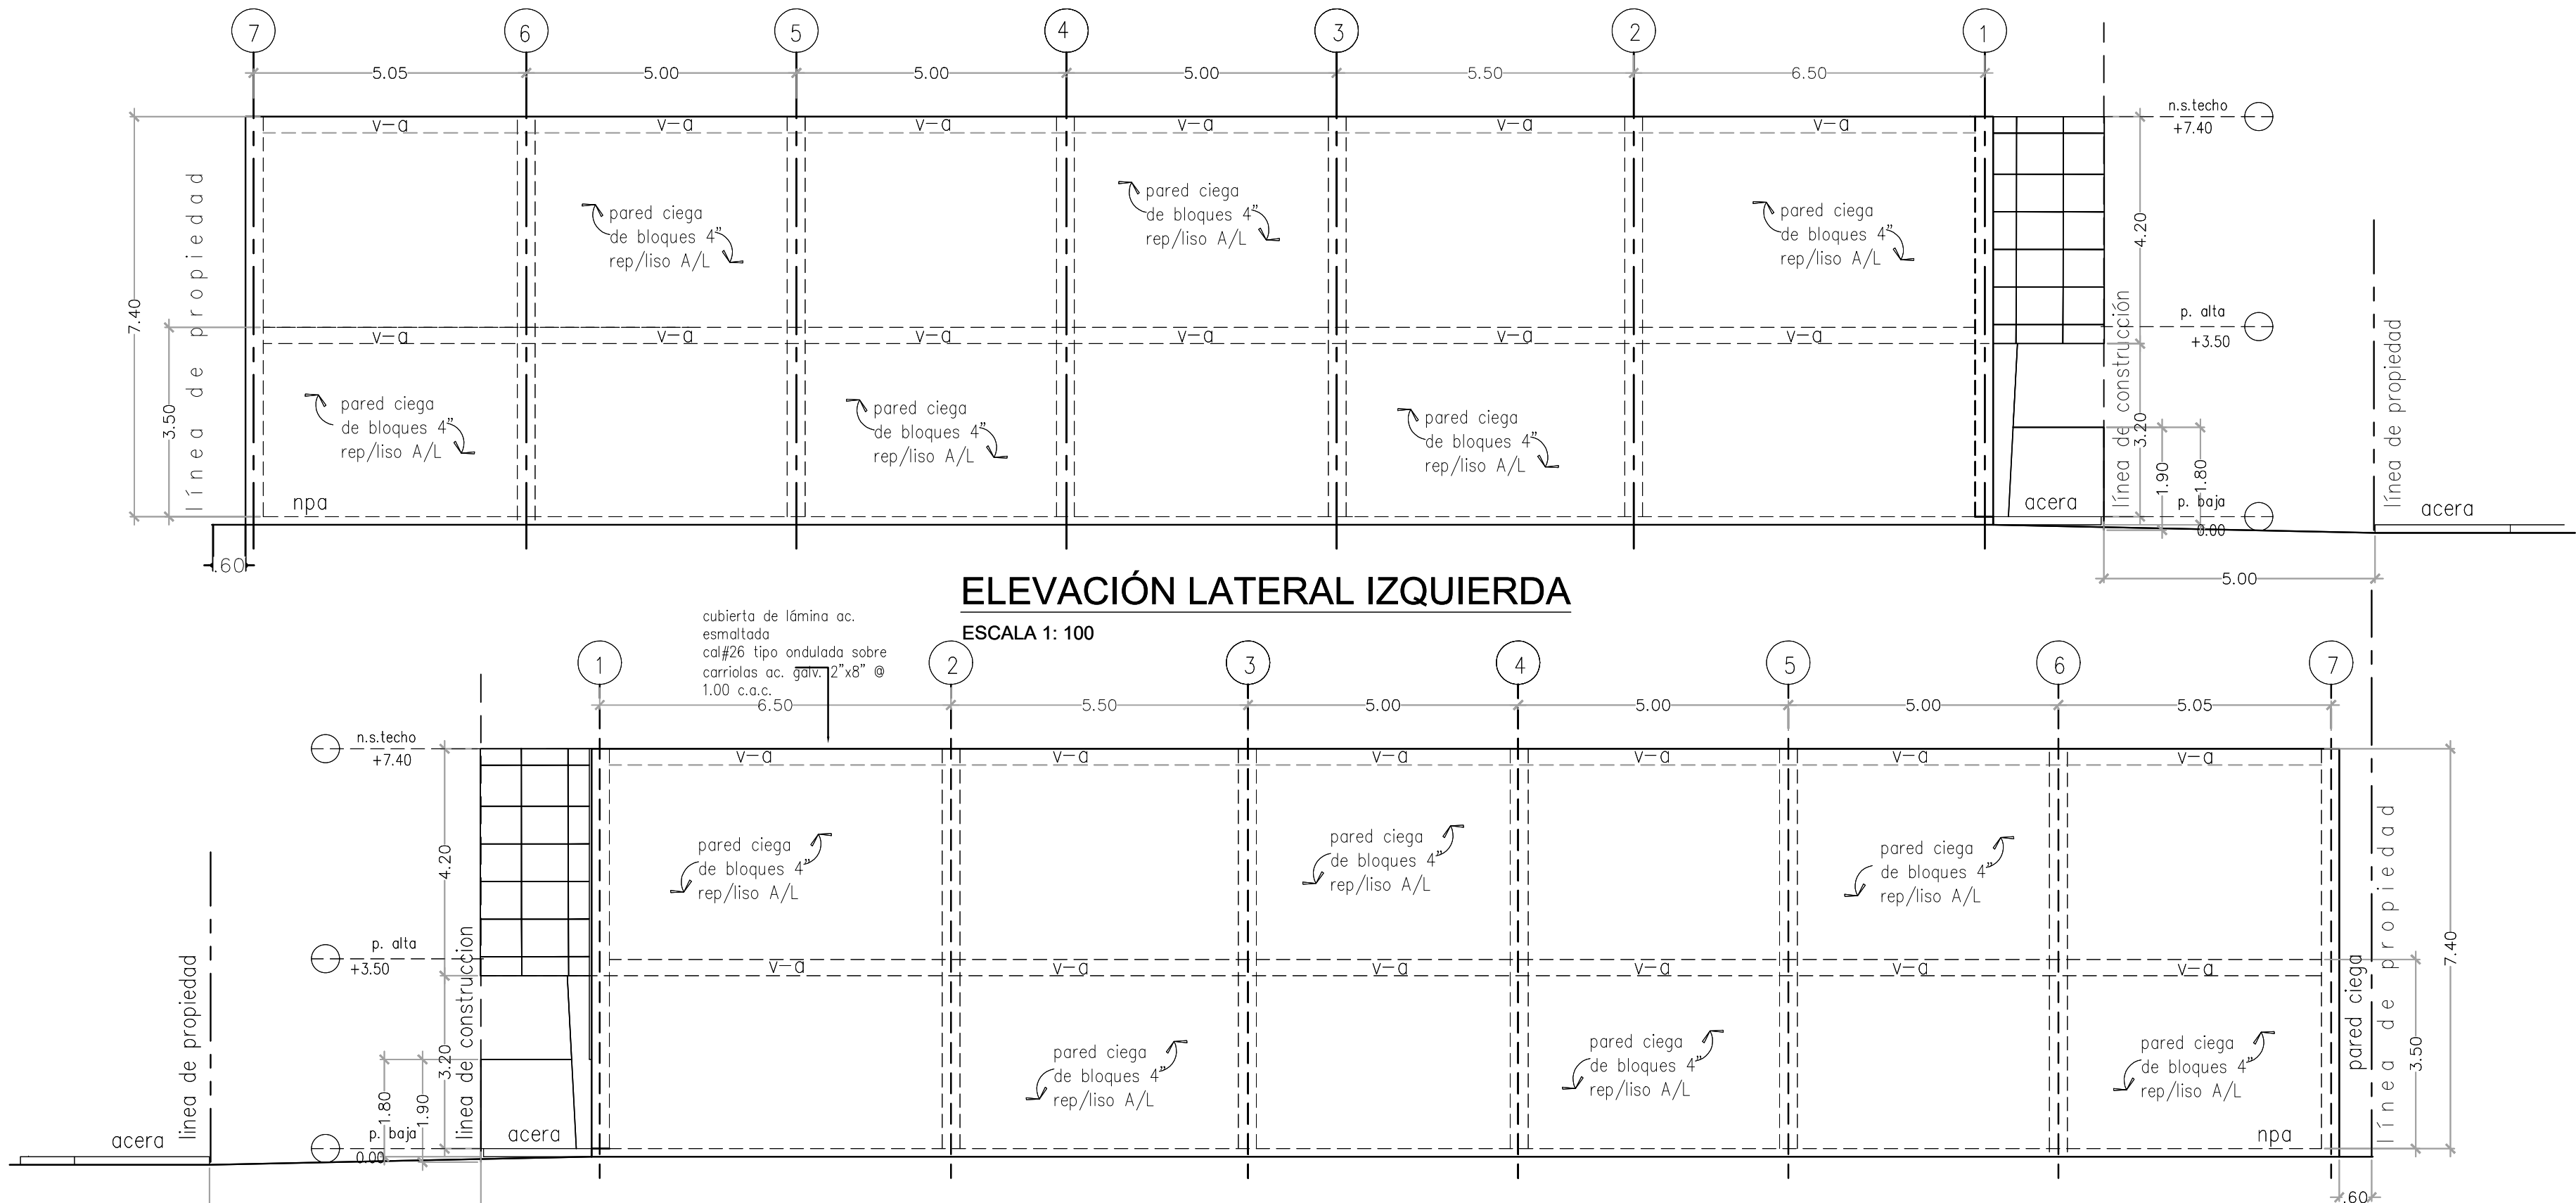

ELEVACIÓN LATERAL IZQUIERDA

ESCALA 1: 100

ELEVACIÓN LATERAL DERECHA

ESCALA 1: 100

EXP.1160



DISEÑOS, PLANOS, AVALÚO, INSPECCIONES, CONSTRUCCIONES, PERITAJES, DISEÑOS INTERIORES, ADMINISTRACIÓN DE PROYECTOS.



URB. ALTOS DEL DORADO, Tel: (507) 6090-6532, CALLE 15, CASA #27, APDO P.O.BOX 5390, EL DORADO, PANAMÁ

FIRMA Y SELLO DEL ING. MUNICIPAL

PROYECTO
DISTRIBUIDORA DE PRODUCTOS SECOS

UBICACIÓN
Ubicada en Calle U, Parque Lefevre, Corregimiento Parque Lefevre, Distrito de Panamá, Provincia de Panamá, República de Panamá.

PROPIEDAD DE:
RI DEVELOPMENT, S.A.

FIRMA

CÉDULA

ARQUITECTO
ERICK ZAPATA

DISEÑO
ERICK ZAPATA

DIBUJO
LUIS BARRIA

REVISIÓN
ERICK ZAPATA

CONTENIDO
ELEVACIONES

HOJA
ARQ-03

HOJA 3 DE 12

© 2023 Artecós, S.A.
Estos dibujos están protegidos por la Ley de Derecho de Autor. Estos dibujos no deben ser reproducidos total o parcialmente sin autorización escrita de Artecós, S.A.