



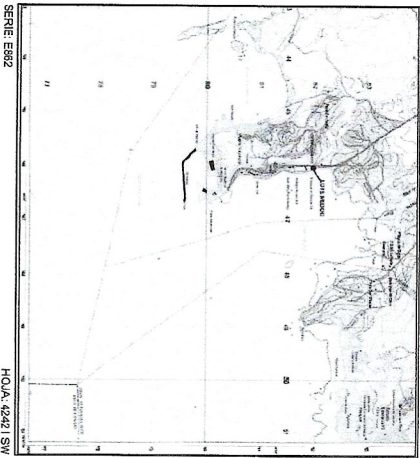

SERIE E862

HOJA 4242 ISW

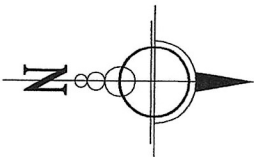

LOCALIZACION REGIONAL



Escala 1:50,000

GLOBO DE TERRENO					
VERTICE	LADO	DIST.	RUMBO	ESTE	NORTE
P1	P1 - P2	29.37	N 0°53'26.4" E	646016.85	981952.33
P2	P2 - P3	29.56	E	646017.30	981981.69
P3	P3 - P4	29.37	S 1°13'47.6" O	646046.87	981981.69
P4	P4 - P1	29.39	O	646046.24	981952.33

Area: 865.63 m²

DATOS GENERALES

AREA DE GALERA PRIMERA ETAPA	525.70 m²
AREA DE CONSTRUCCION CERRADA PRIMERA ETAPA	525.70 m²
AREA TOTAL DE CONSTRUCCION PRIMERA ETAPA	525.70 m²
DATOS DE LA PROPIEDAD	
FINCA:	
CODIGO DE UBICACION:	

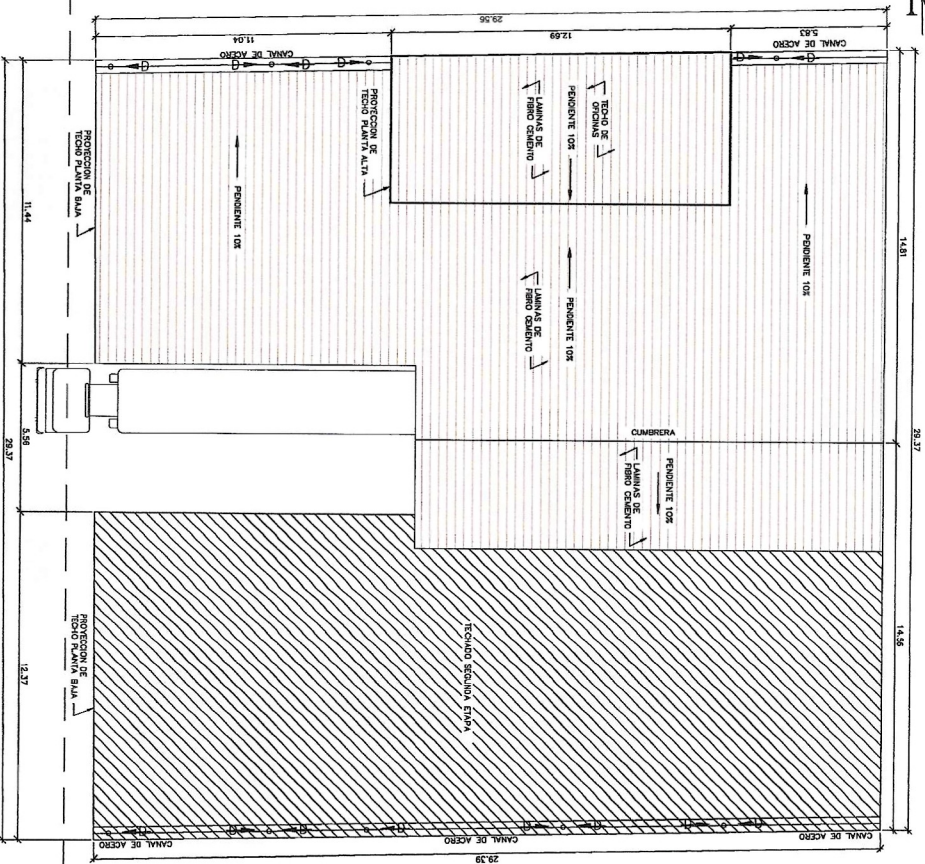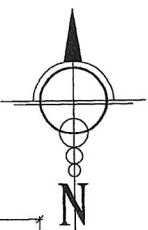

PLANTA DE TECHO

ESCALA 1:100

CALLE PRINCIPAL, MUÑA EL PUERTO DE VIGAMONTE

LOCALIZACION REGIONAL
DATOS GENERALES DEL PROYECTO
ESCALA: INDICADA

CONTENIDO:

DESIGN:	E.A.R.G.	REVISION:
CL. STRUCTURAL:	ING.	ELECTRICITY:
BOQUERIA:	ING.	ELECTROMECHANICS:

PROPIETARIO	INDICADA
INDICADA	INDICADA

INDICADA A TRAZA INDICADA
CLIP 1020/2020
REPRESENTANTE LOCAL

PUNO FISHING PARK S.A.

UBICACION:
VIA PRINCIPAL PUERTO DE VIGAMONTE
DISTRITO: ARAUCAN
PROVINCIA: PARACUACETI

STEEL SOLUTIONS


ARQUITECTO EDUARDO ANTONIO NARONDO
INDICADA A TRAZA INDICADA
INDICADA A TRAZA INDICADA

FECHA: ABRIL 2024

CATEGORIA	INDICADA	INDICADA	INDICADA	INDICADA
A	01	01	05	TOTAL



PLANT.
ESCALA 1:75

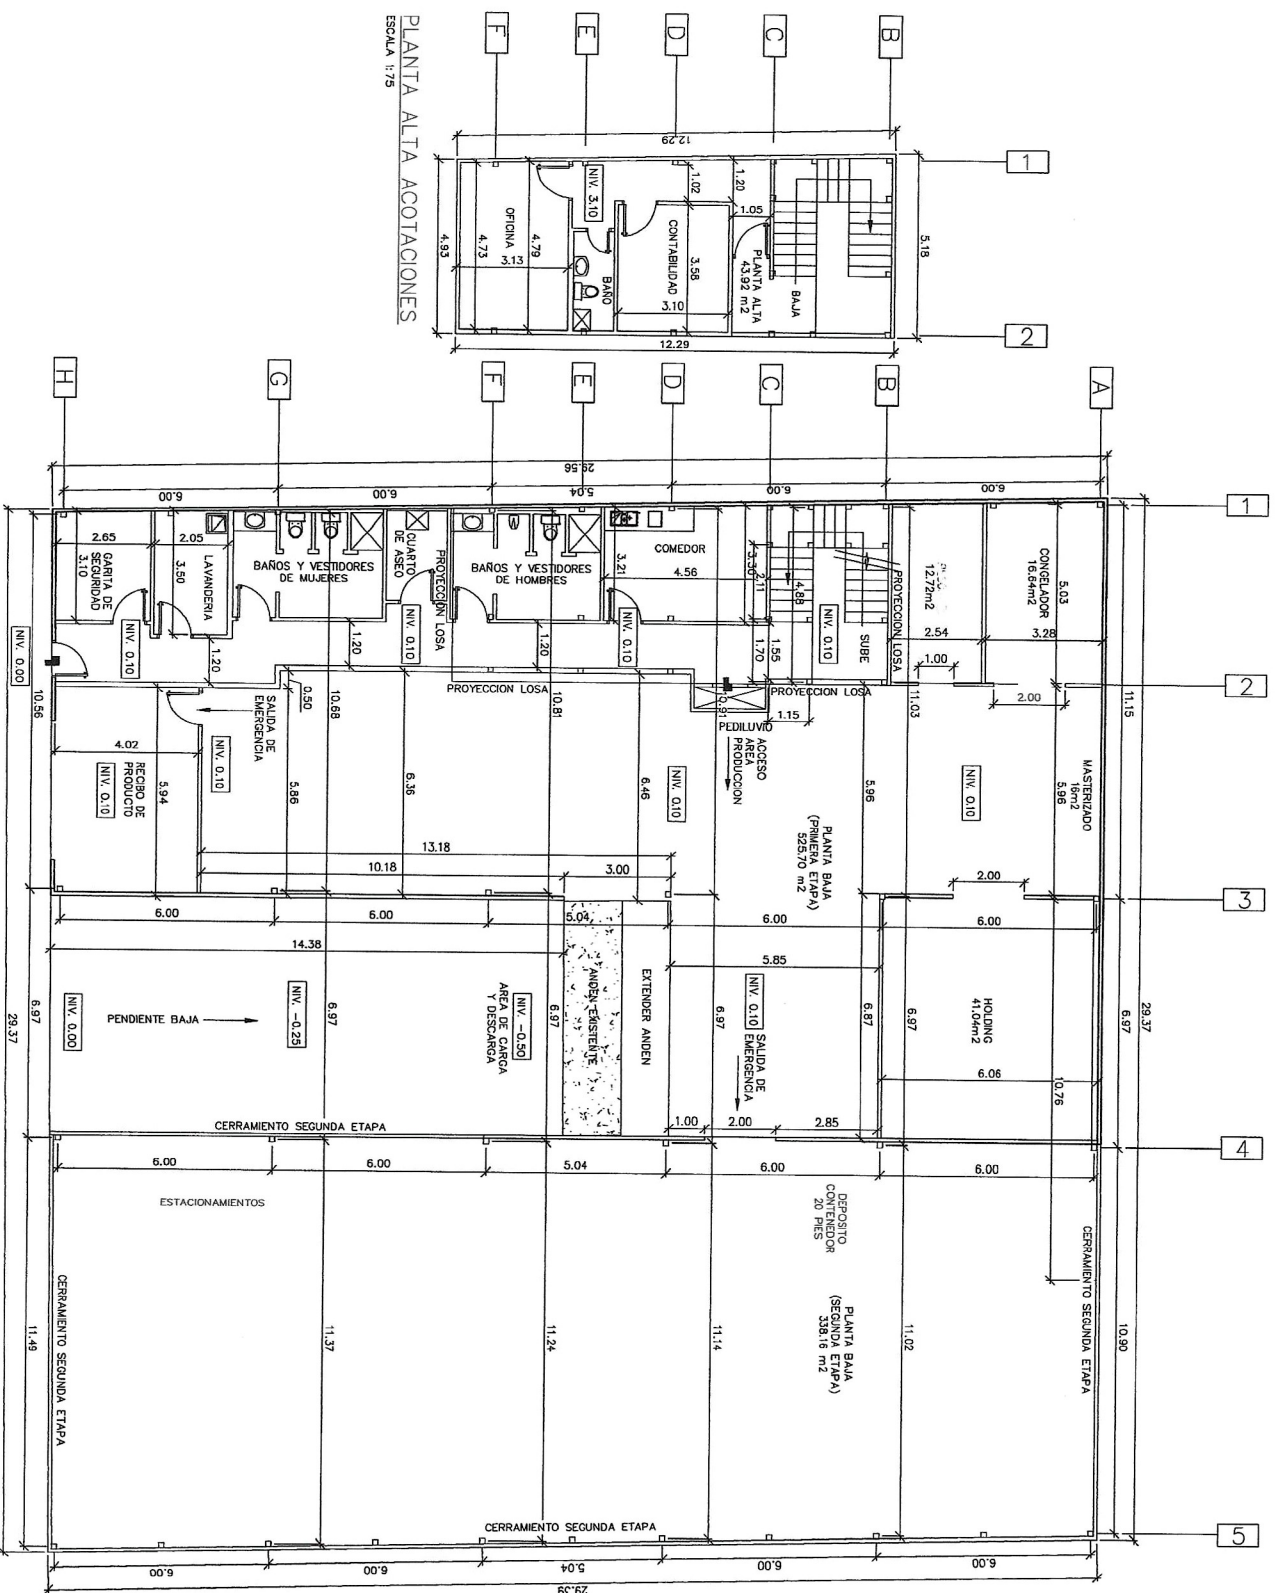

PLANTA ALTA ACOTACIONES
ESCALA 1:75

PLANTA BAJA ACOTACIONES
ESCALA 1:75

STEEL SOLUTIONS
PROYECTALLES EN ESTRUCTURAS DE ACERO Y CONCRETO
ARQUITECTO EDWIN ANTONIO RUIZ GUARDIA
C.P. 8.513-1062
IDONEIDAD N°2007-001-080

PLANO FISHING PARK SA

UBICACIÓN:
VIA PRINCIPAL FUERTO DE VACAMONTE
CORREGIEMIENTO VISTA ALGODRE
DISTRITO: ARAUJO
PROVINCIA: PANAMA OESTE

PROPIETARIO
FISHING PARK S.A.

FIRMA
RICARDO A. MARTÍNEZ GARCÍA
C.I.F. 8-230-726
REPRESENTANTE LEGAL

FINCA:	00000
CORRIGO DE UTILIZACION:	0000

DISTRICT: _____ CAL. STRUCTURAL: E.A.R.G.	REVISION: _____ ELECTRICAL: _____
---	--------------------------------------





PIOMERA:	ELECTROMECANIC:
ING.	II

CONTENIDO:

PLANTAS DE ACOTACIONES

ESCALA: INDICADA

FECHA: ABRIL 2024			
CATEGORIA	H/CATEG.	HORA	TOTAL
A	03	03	05

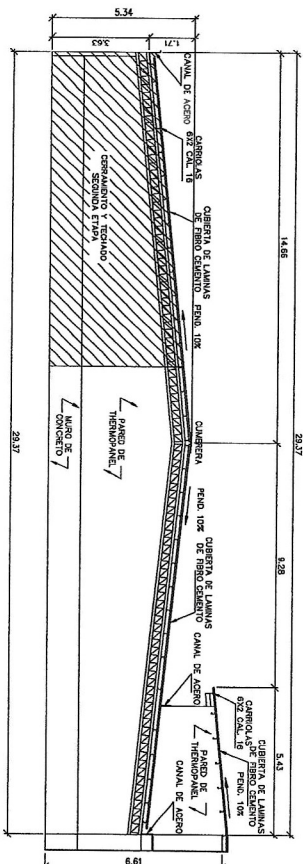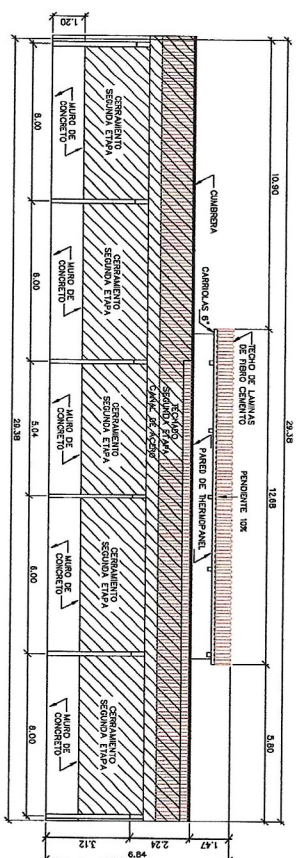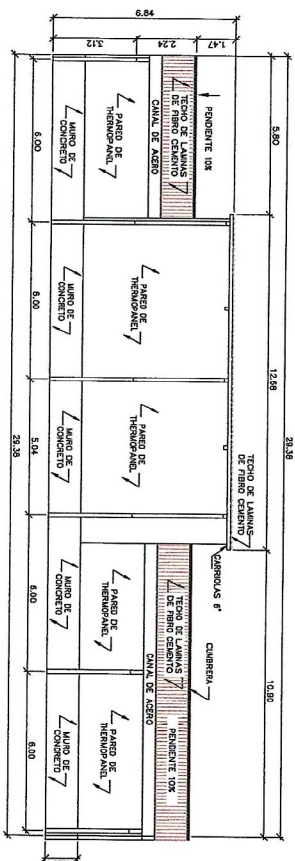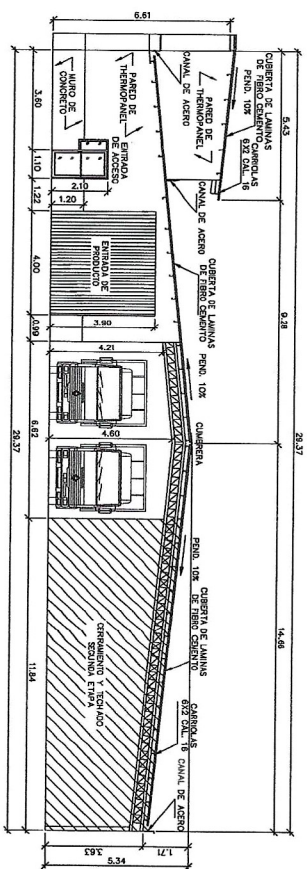

STEEL SOLUTIONS
 INGENIERIA EN ESTRUCTURAS DE ACERO E HORMIGÓN
 ARQUITECTO EDUARDO RUIZ GUARDIA
 C.I.P. 8-513-1062
 IDONEIDAD N° 2007-001 080

UBICACIÓN:
VIA PRINCIPAL, PUERTO DE VACAMONTE
CORRIENTE, VENTA MAJORE
DISTRITO SAN JUAN
PROVINCIA: PANAMA, COSTE

[illegible]

LEVACIONES

FECHA: ABRIL 2024			
CATEGORIA	H/CATEG.	HORA	TOTAL
A	04	04	05

