


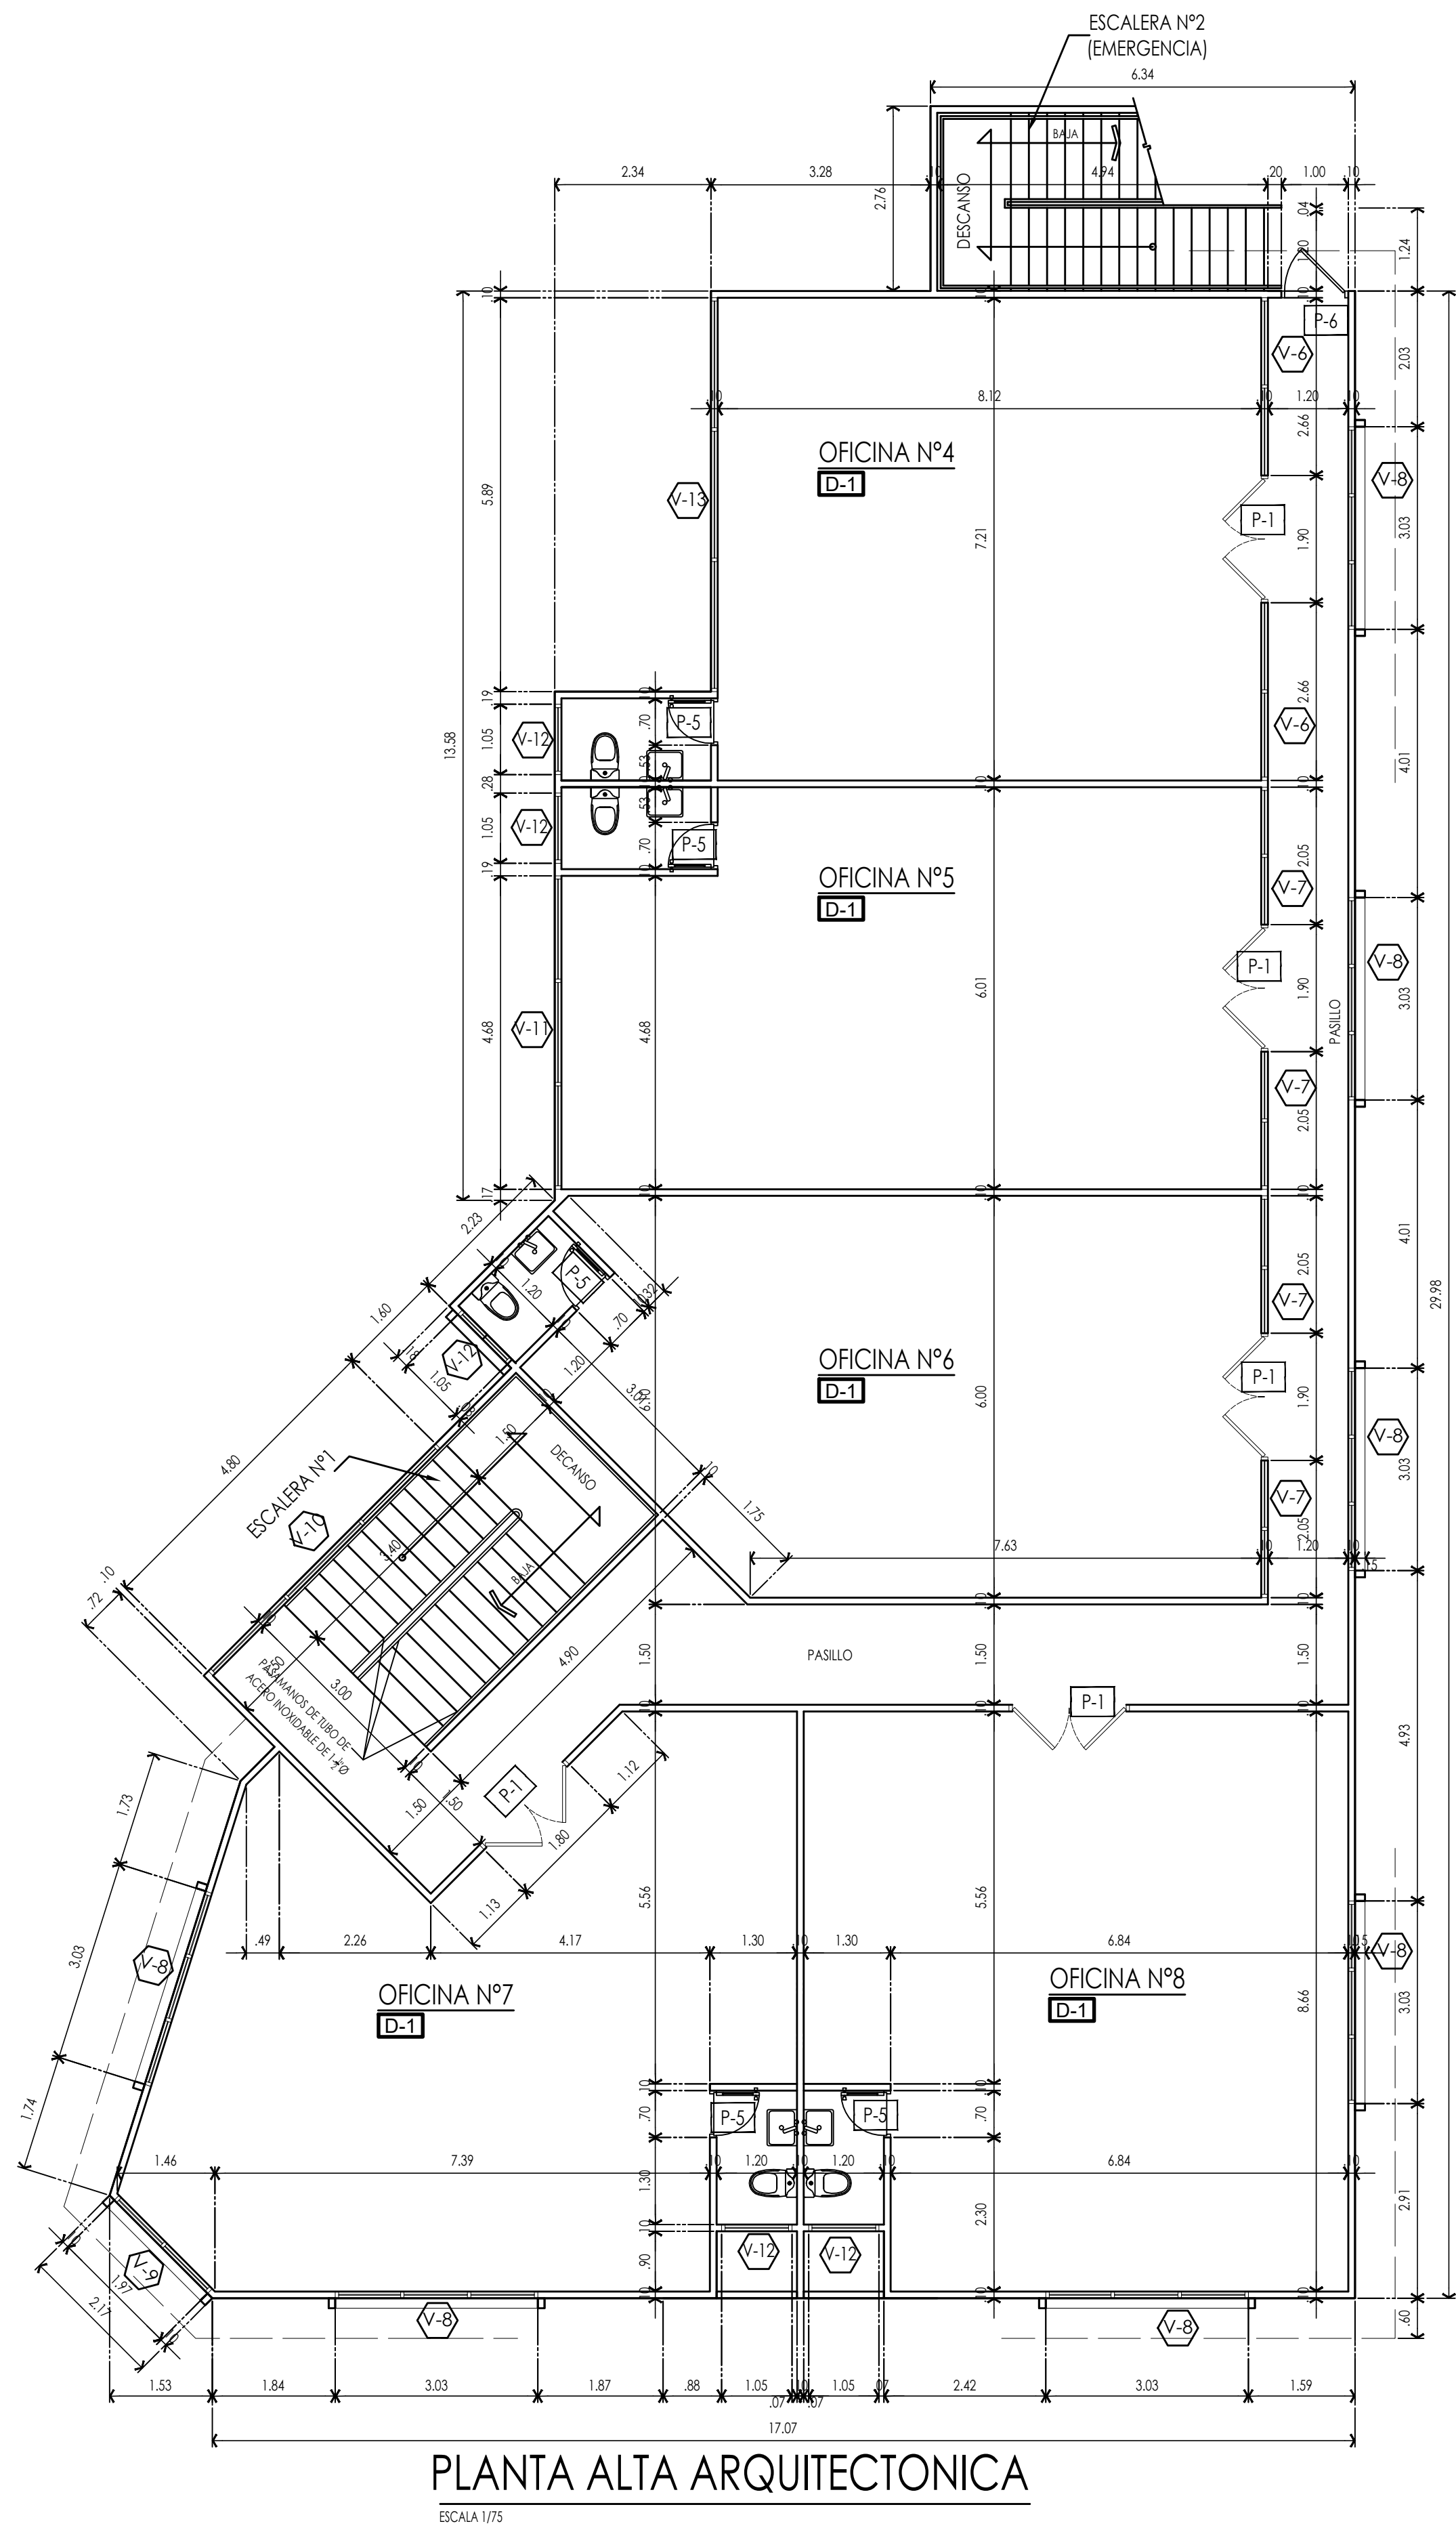

PLANTA ALTA ARQUITECTONICA
ESCALA 1/75



ARQUITECTO
JAIME DEL CID V.

ANTEPROYECTO DE OFICINAS
PROPIEDAD DE
FELIX ROMERO MORLES

USUARIO:
ING. JAIME DEL CID V.

ESTRUCTURA:
ING. BENIGNO PITY

ESCALA:
INDICADA

FECHA:
JULIO-2019

CONTENIDO:
ARQUITECTURA

HOJA:
2 DE 13