




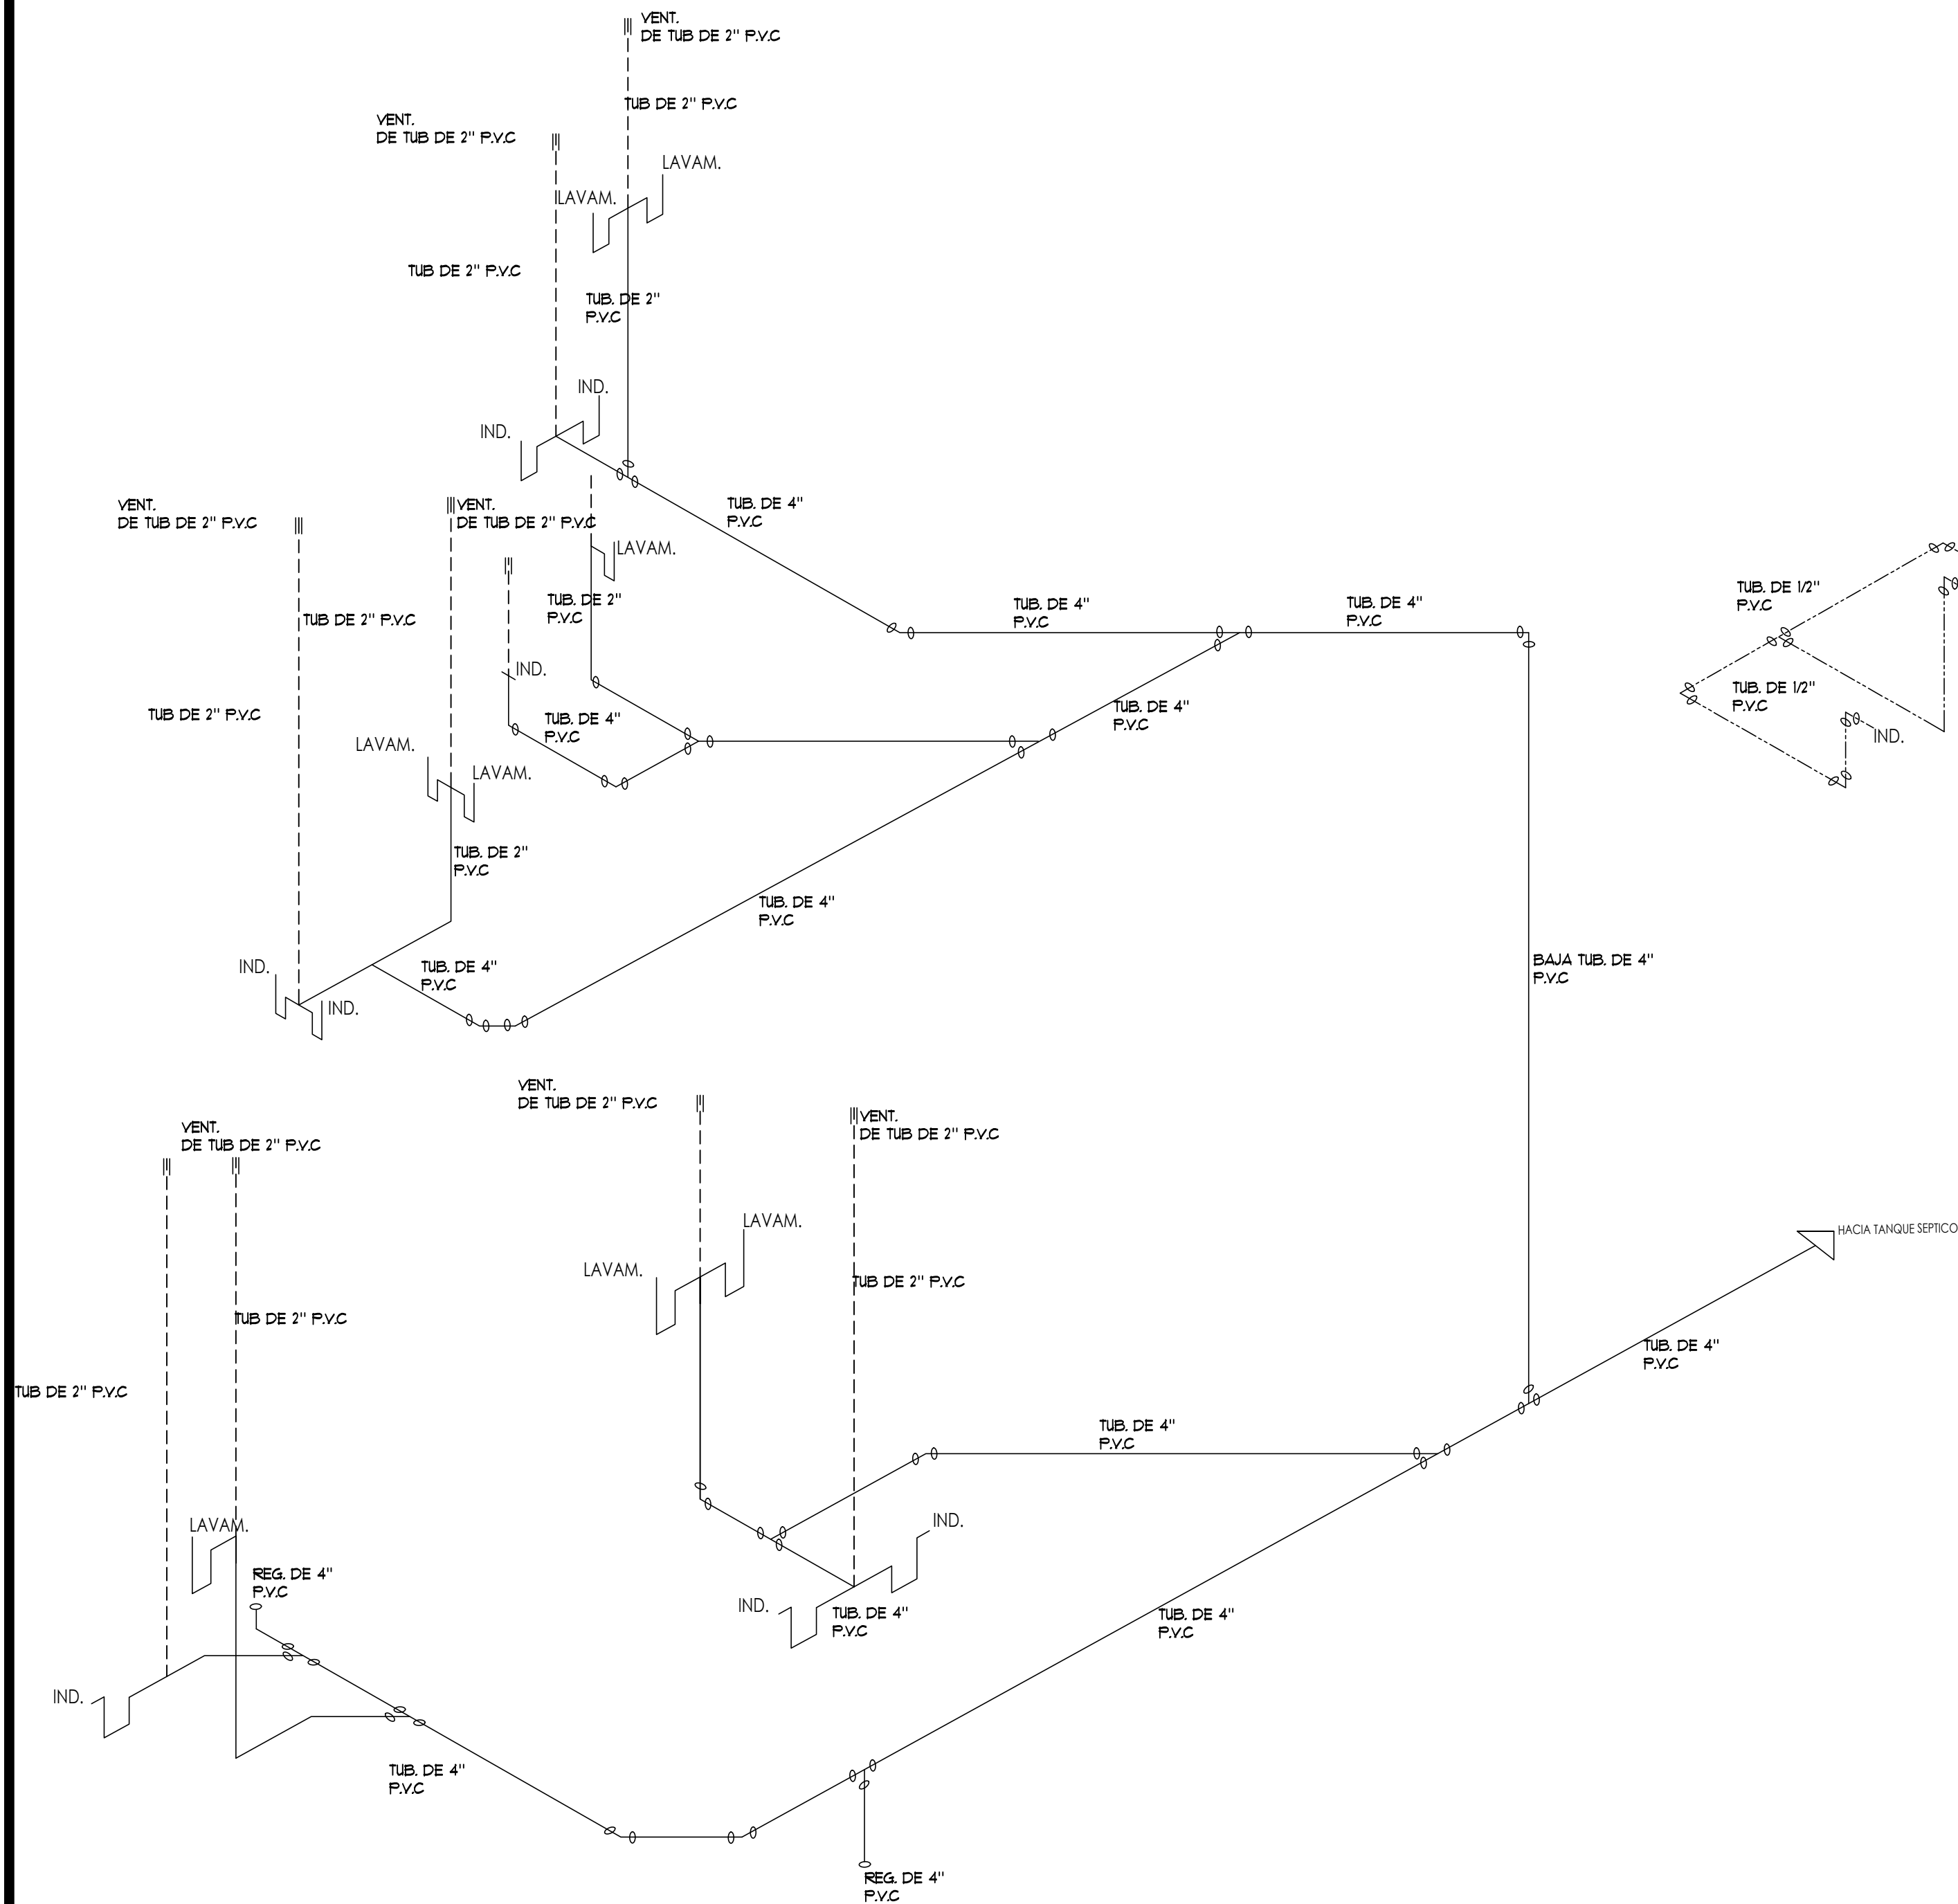

ISOMETRICO DE AGUAS SERVIDAS

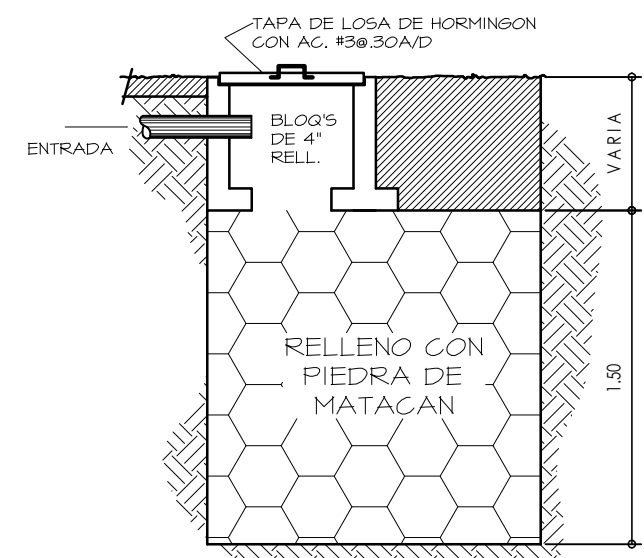


DETALLE DE POZO CIEGO

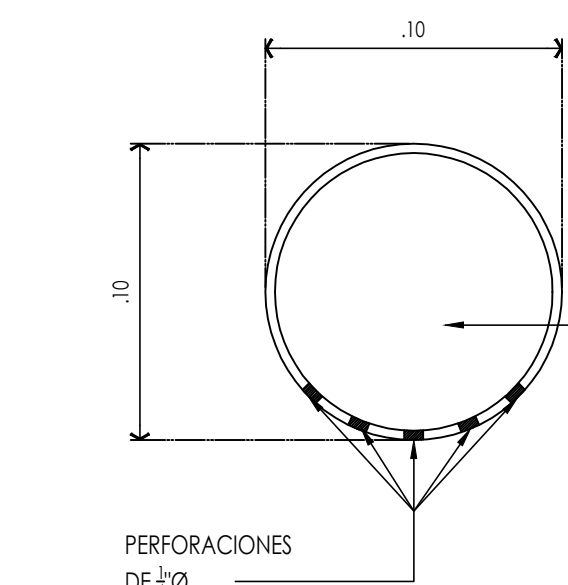


SECCION DE LA TUBERIA DE DRENAJE

ESCALA: 1/2.5

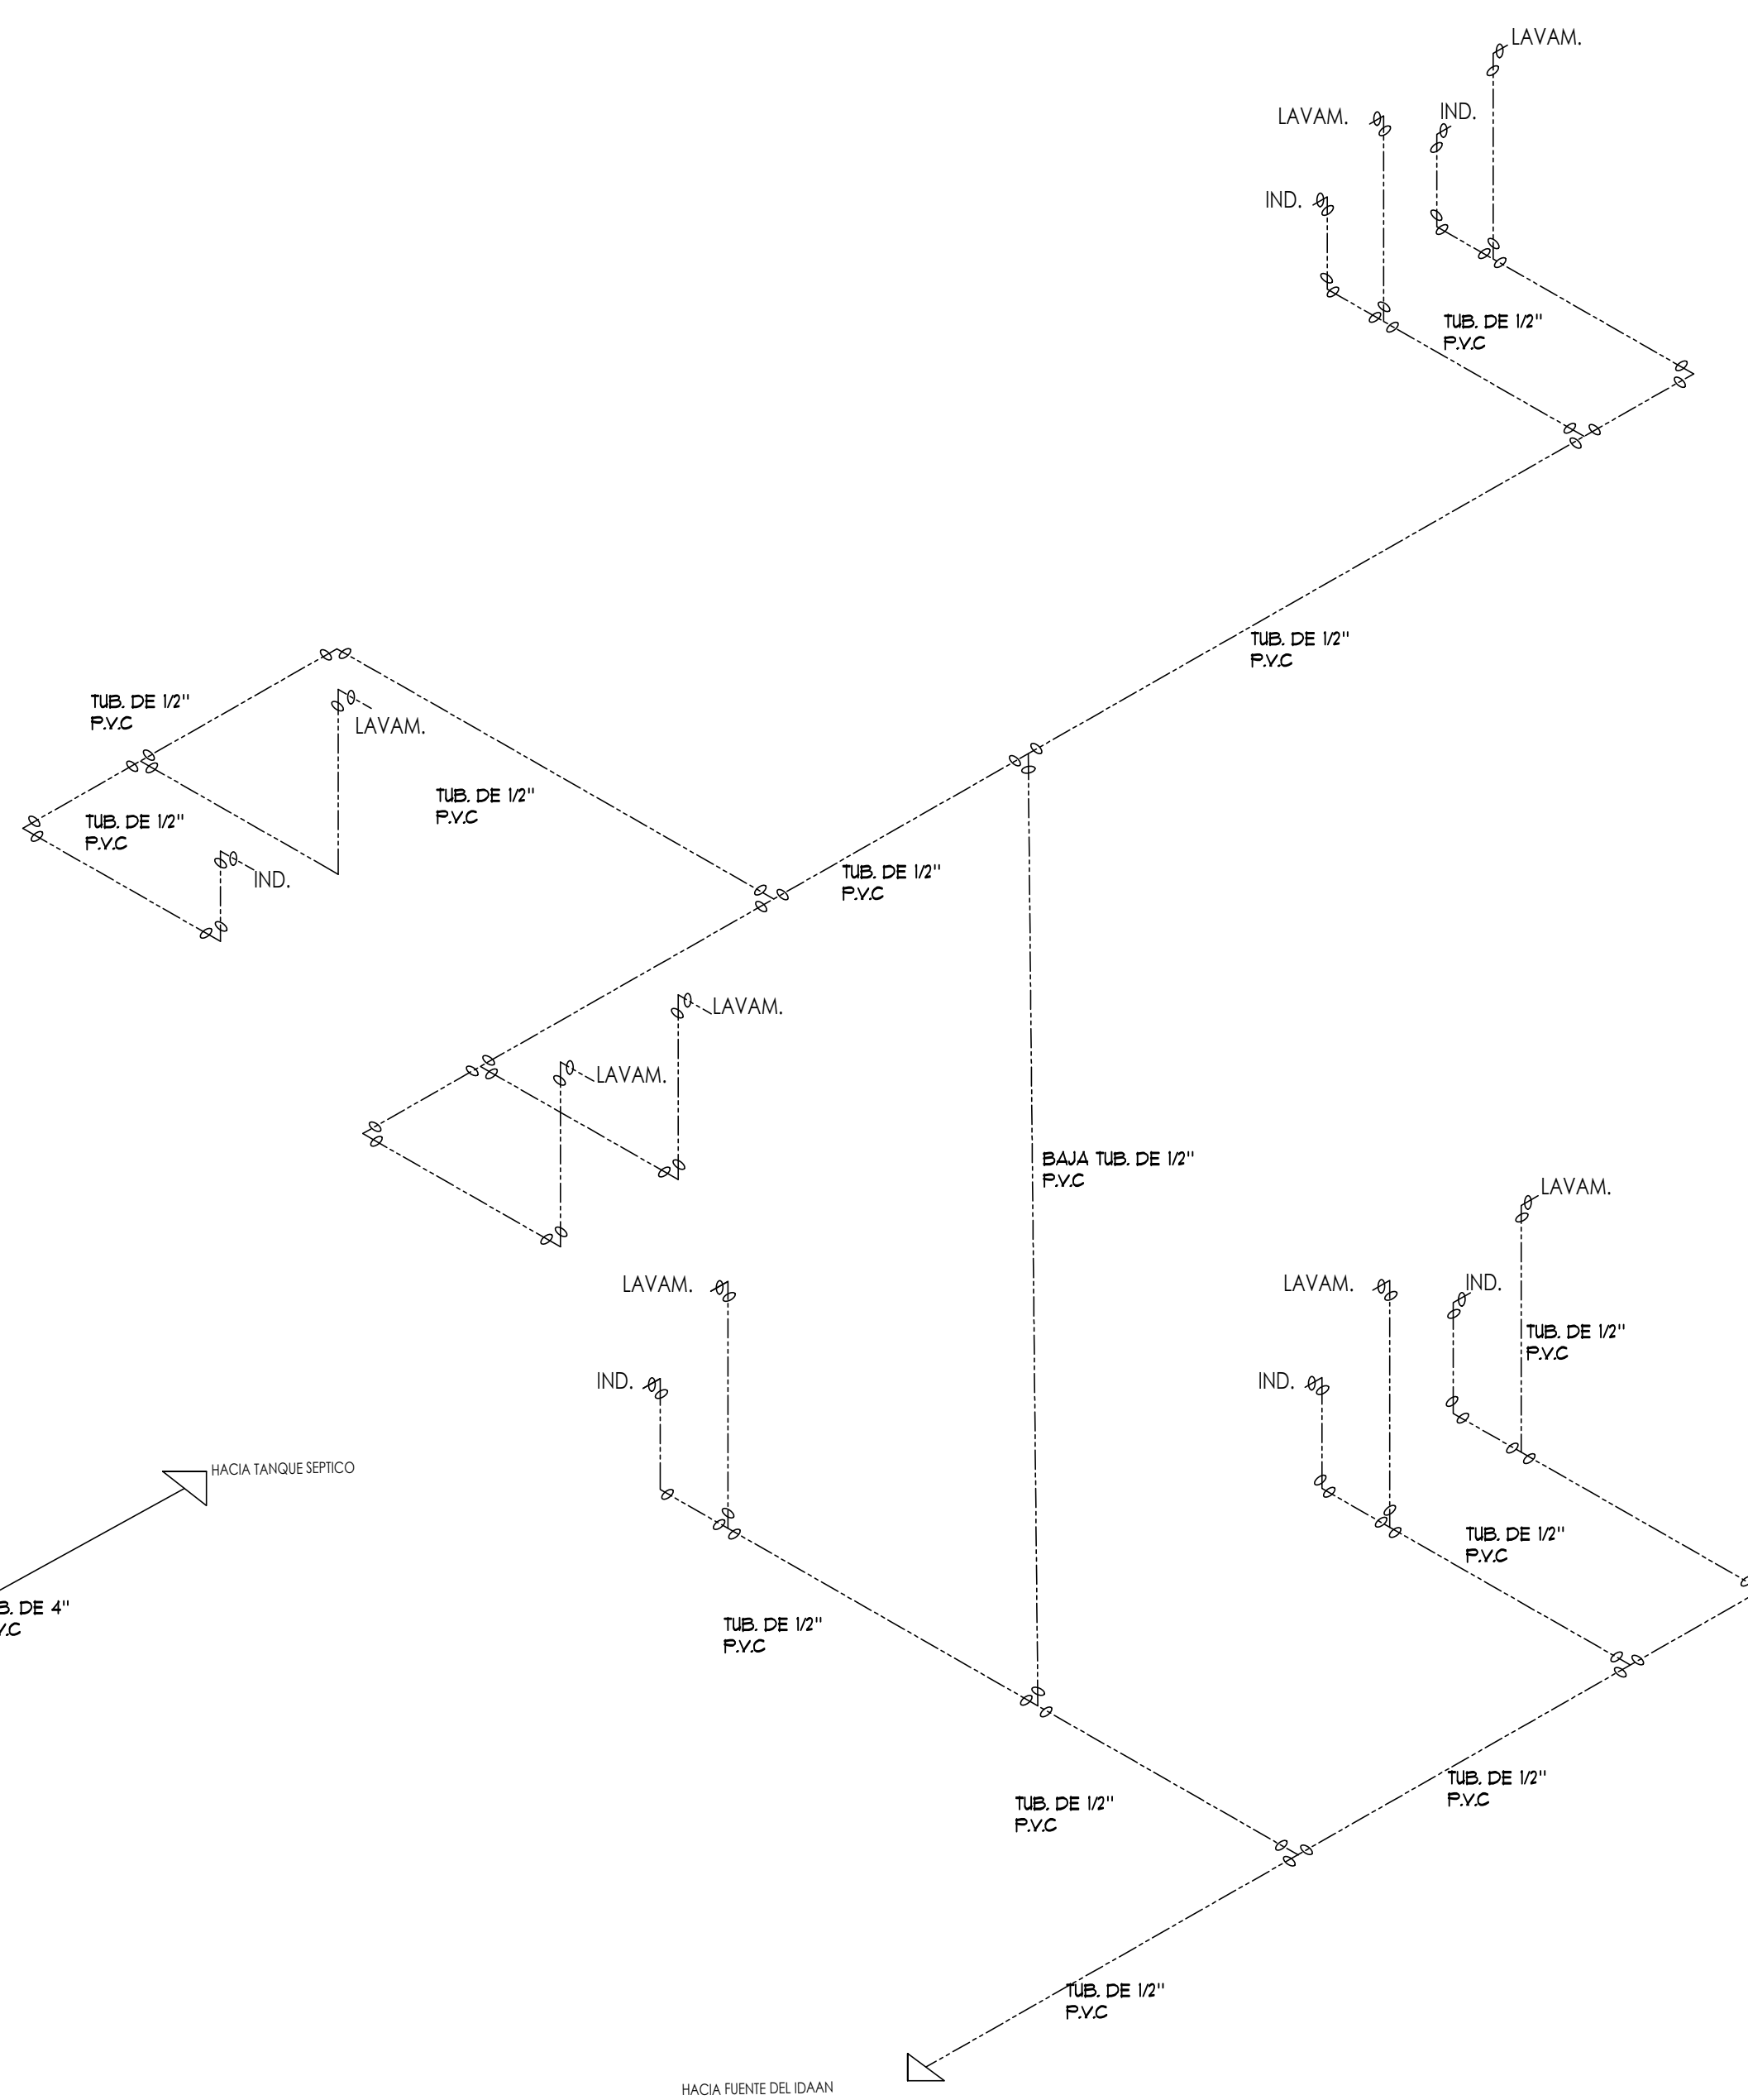


ISOMETRICO DE AGUA POTABLE

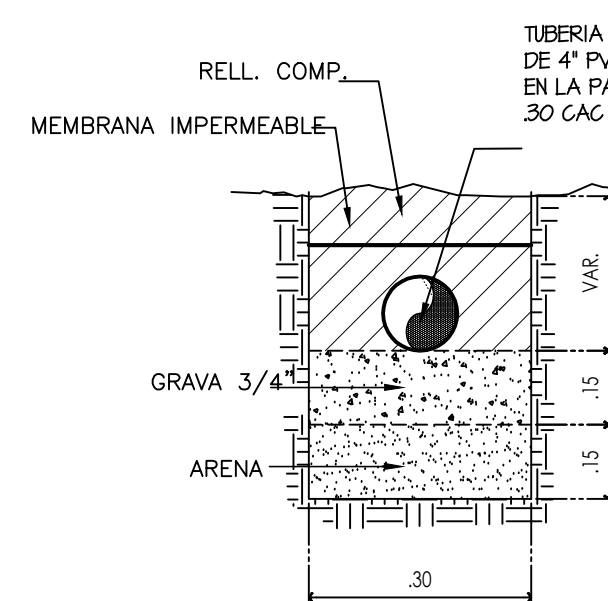


SECCION DE LECHO DE PERCOLACION


ESCALA: 1/10

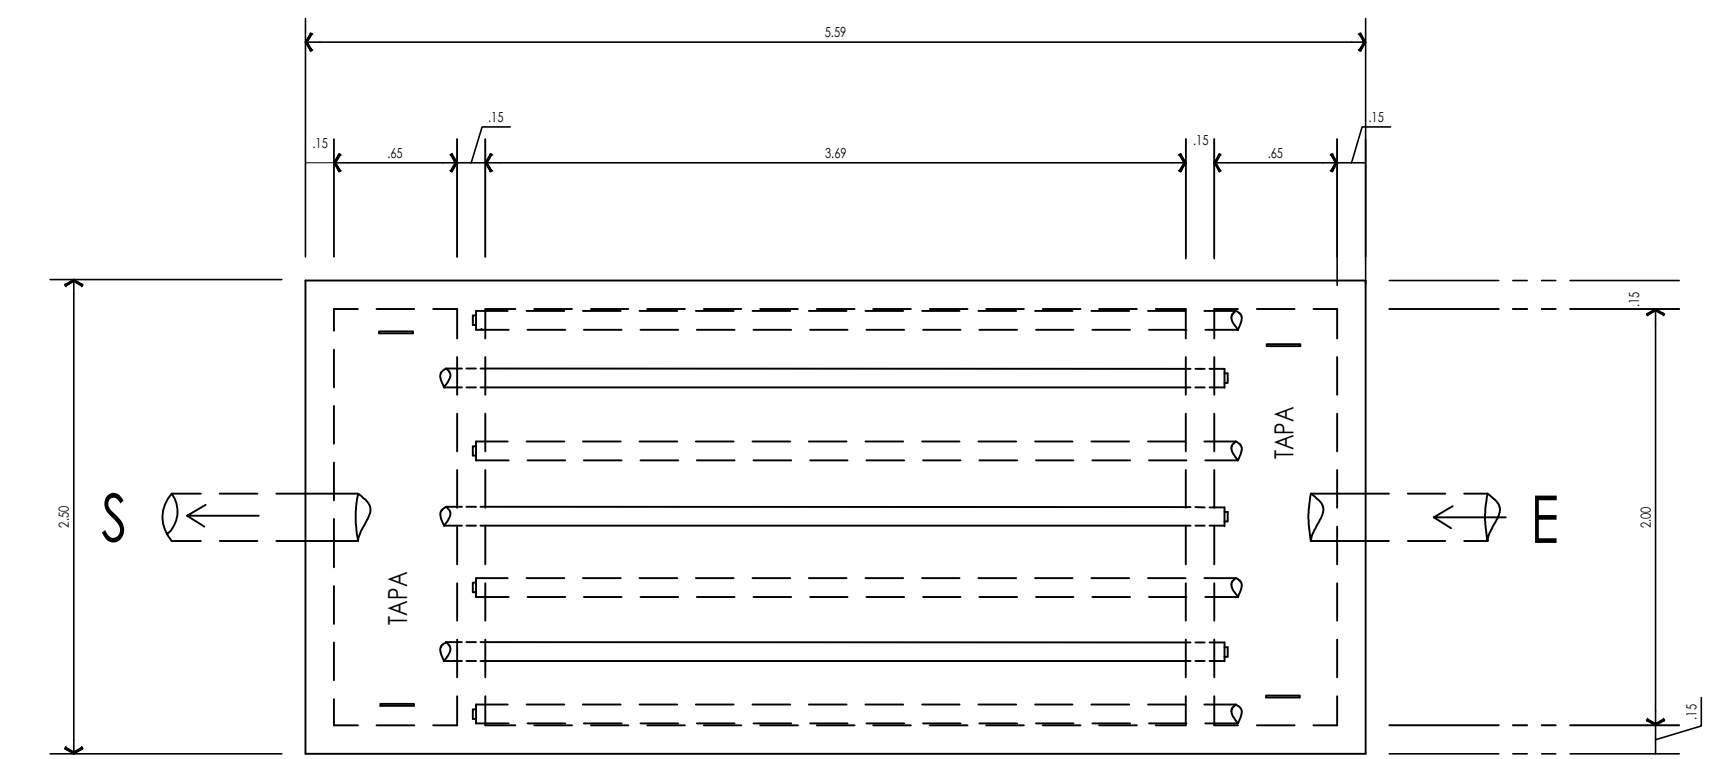

PLANTA DE FILTRO BIOLOGICO

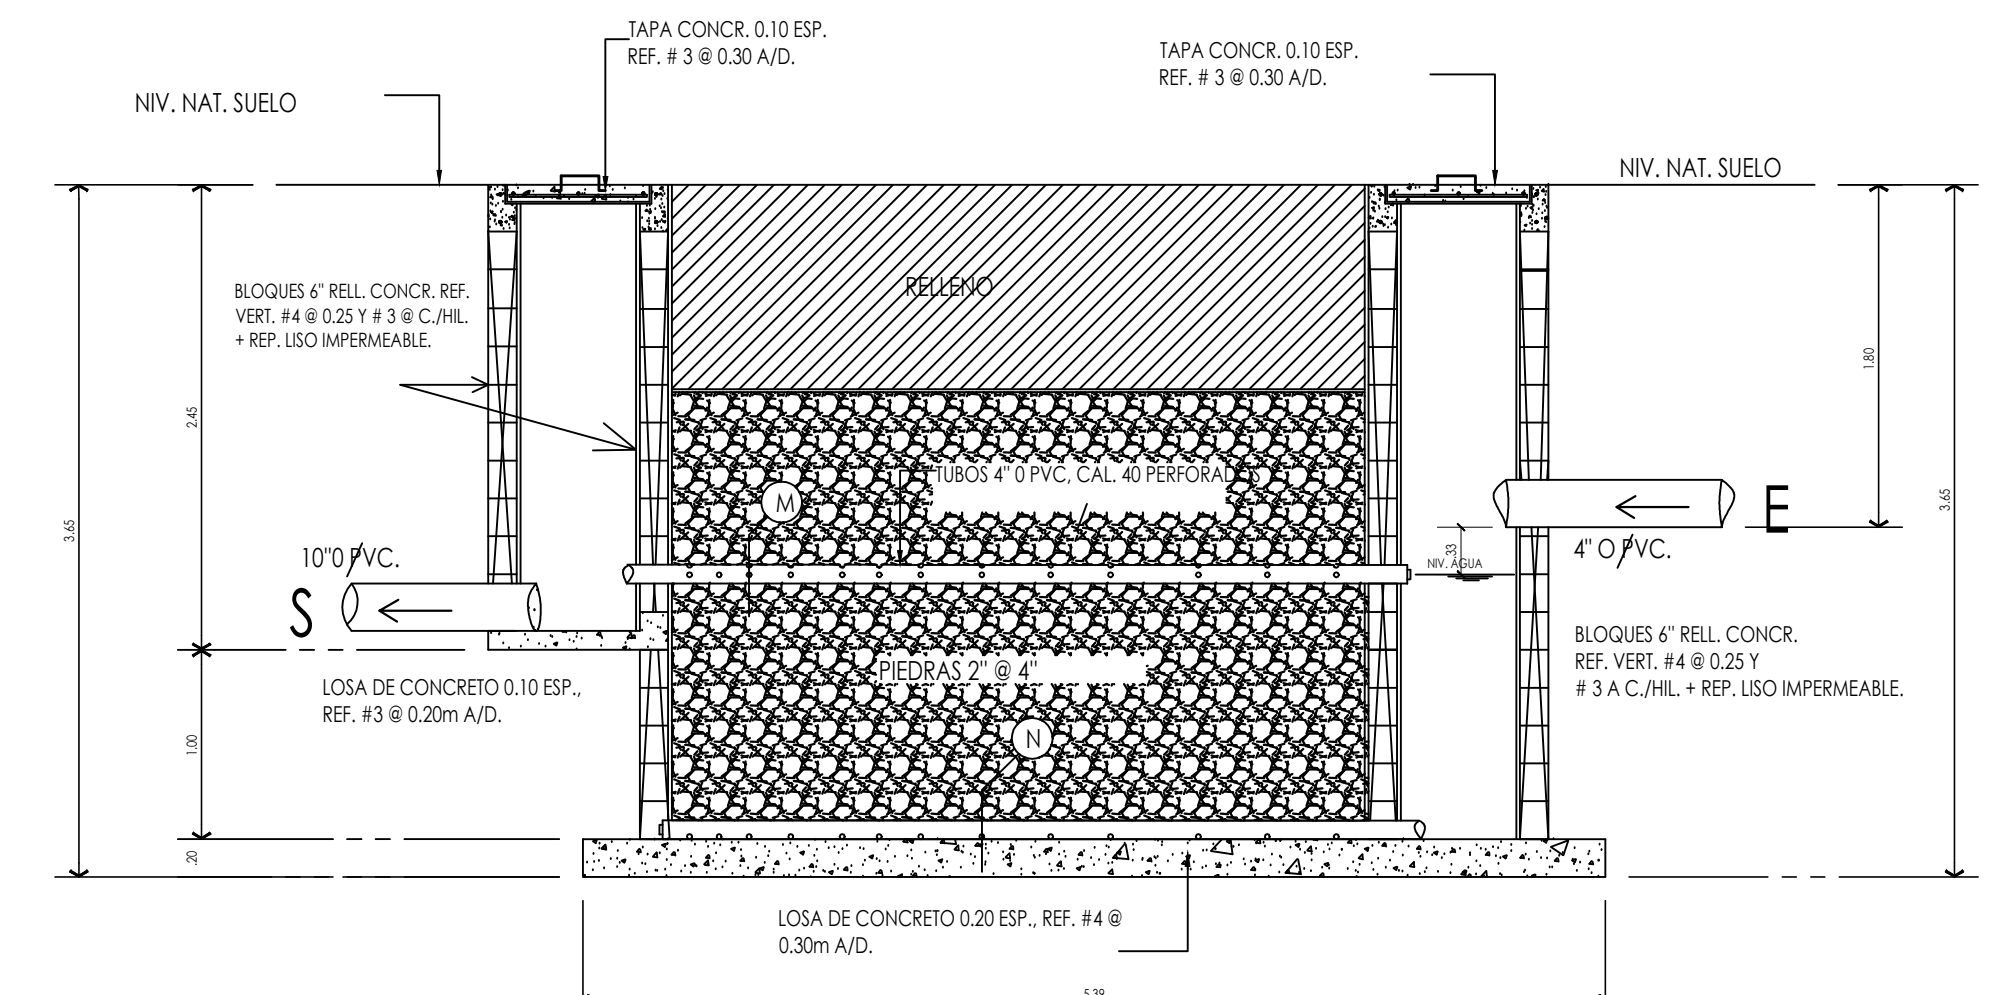

SECCION LONG. DE FILTRO BIOLOGICO

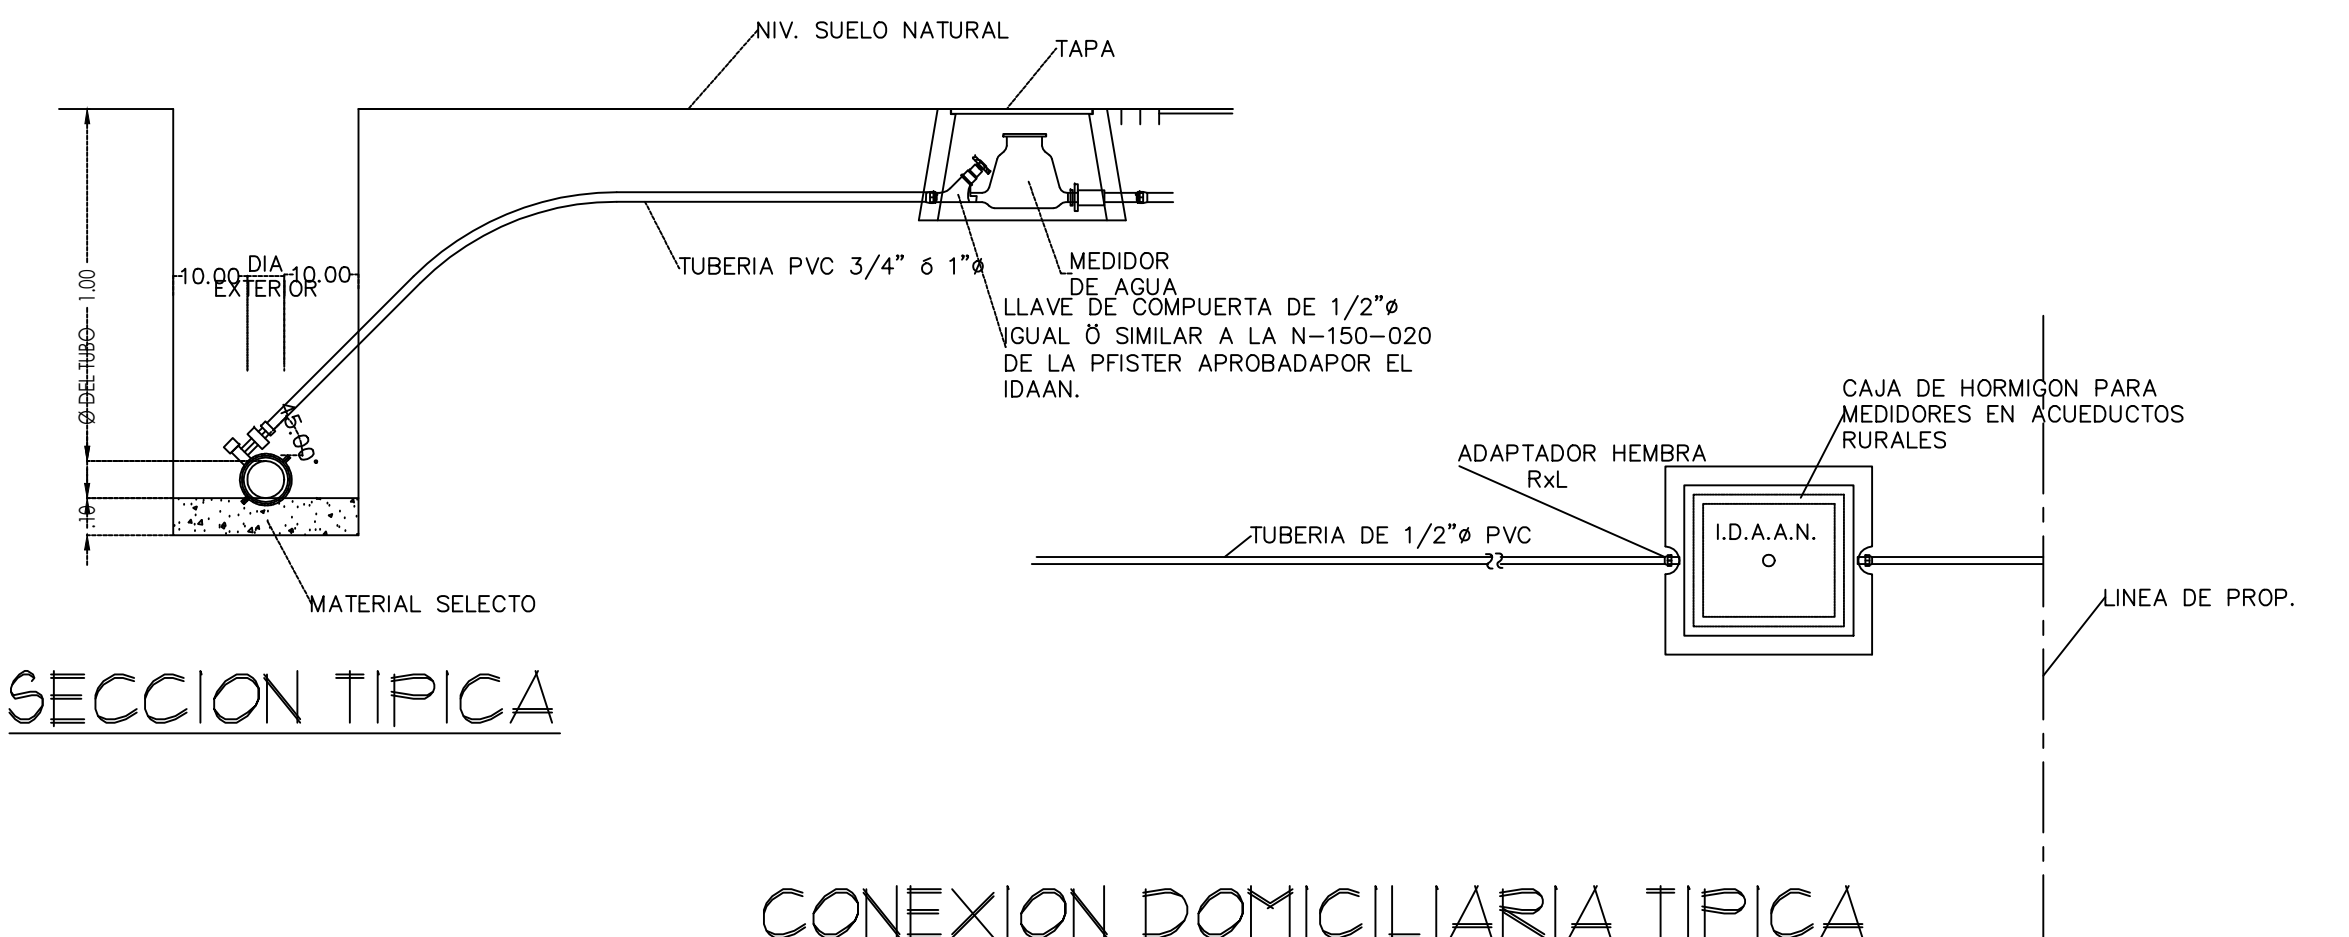

SECCION TIPICA

CONEXION DOMICILIARIA TIPICA

PROPIETARIO		ARQUITECTO	
		JAIME DEL CID V.	
ANTERPROYECTO DE OFICINAS PROPIEDAD DE: FELIX ROMERO MORALES	DISEÑO: ARQ. JAIME DEL CID V.	DIBUJO: ERSR	
	ESTRUCTURA: ING. BENIGNO PITY	REVISÓ:	
	ESCALA: INDICADA	FECHA: JULIO-2019	
	CONTENIDO: FONTANERIA		
	HOJA: 9 DE 13		
UBICACION: BASE LINE. CORREGIMIENTO DE CHANGUINOLA. DISTRITO DE CHANGUINOLA, PROVINCIA DE BOCAS DEL TORO			