




HACIA DAVID ▽

ZONIFICACION C3
C3 COMERCIAL URBANO
AREA DE CONSTRUCCION 100% EL AREA DEL LOTE

ZONIFICACION C3

C3 COMERCIAL URBANO
AREA DE CONSTRUCCION 100% EL AREA DEL LOTE

ESCALA 1:5000

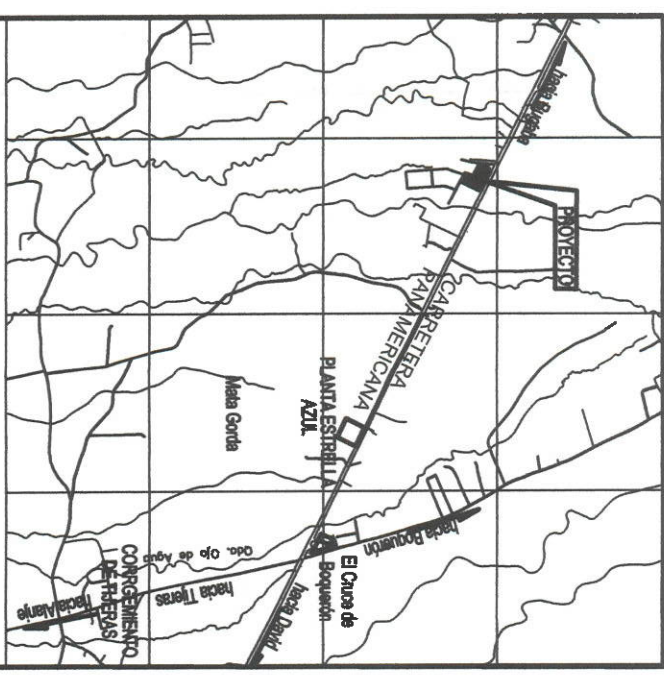

TODO EL MATERIAL INTERIOR DE PUERTAS, CORTINAS, ALFOMBRAS, ETC. DEBERÁN SER RETARDANTES AL FUEGO, MÍNIMO 1 HORA (NFPA-101)


SE COLLOCARAN EXTINTORES DE POLVO QUIMICO SECO (P.Q.S.) DE 20 LIBRAS DE CAPACIDAD TIPO ABC (NFP-A-10) EL PROYECTO NO LLEVA SISTEMA DE ROCIADORES HIDRANTES.

NO SE CUENTA CON HIDRANTES A MENOS DE 75 METROS YA QUE EL SECTOR DE VARITAL DE BOQUERON, ES SEMIRURAL, SE INSTALARAN HIDRANTES PRIVADOS, SEGUN NORMA NFPA 1 VIGENTE


ING. MUNICIPAL	DISEÑO ANALIZADO Y VARIACIONES	
VARITAL DE BOQUERÓN		
CHIRIQUÍ		
CIA:	ENCUESTA SOCIAL	ENCUESTA

ley 1^a del 26 de Enero de 1959
ca de Ingeniería y Arquitectura

DE PAVIMENTOS

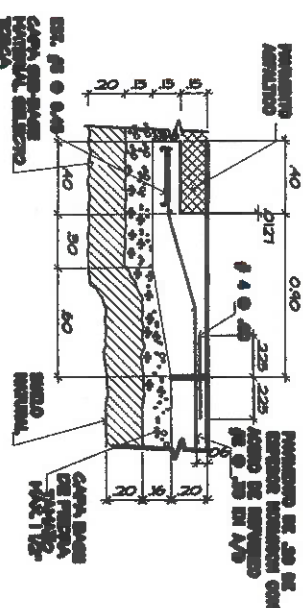

CUNETTA

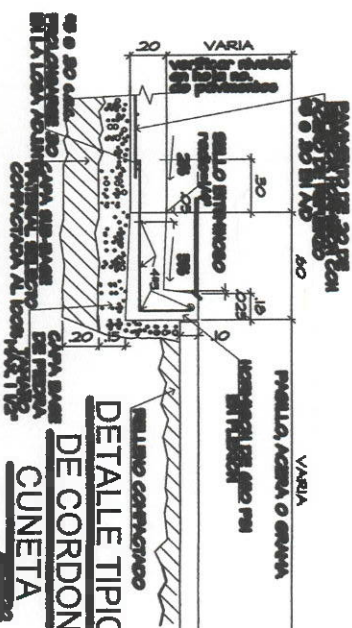

N-18-796

RIESGO:

EL RIESGO DE ACUERDO AL CODIGO DE SEGURIDAD HUMANA NEPA-101 SE CALIFICA PARA LA ESTACION DE COMBUSTIBLE EN RIESGO MODERADO, PARA LA OFICINA Y TIENDA, EL RIESGO ES CONSIDERADO EN LIGERO

RES. CDZ-003/99:

SEGUN LA RESOLUCION CDZ-003/99 EL TIPO DE ESTACION DE EXPENDIO DE COMBUSTIBLE ES:
ESTACION DE COMBUSTIBLE PERMANENTE

ANTONIO A. VANNUCCHI C.

ARQUITECTO

Licencia No. 2006-001-034

FIRMA

ley 1^a del 26 de Enero de 1959
ca de Ingeniería y Arquitectura


© The Author(s) 2012
Reprints and permissions: <http://www.sagepub.com/journalsPermissions.nav>

ING. MUNICIPAL	DISEÑO ANALIZADO Y VARIACIONES	
VARITAL DE BOQUERÓN		
CHIRIQUÍ		
CIA:	ENCUESTA SOCIAL	ENCUESTA

PLANTA DE LOCALIZACION GENERAL

ESCALA 1:380

$$\Delta = 0.5 \text{ A}$$


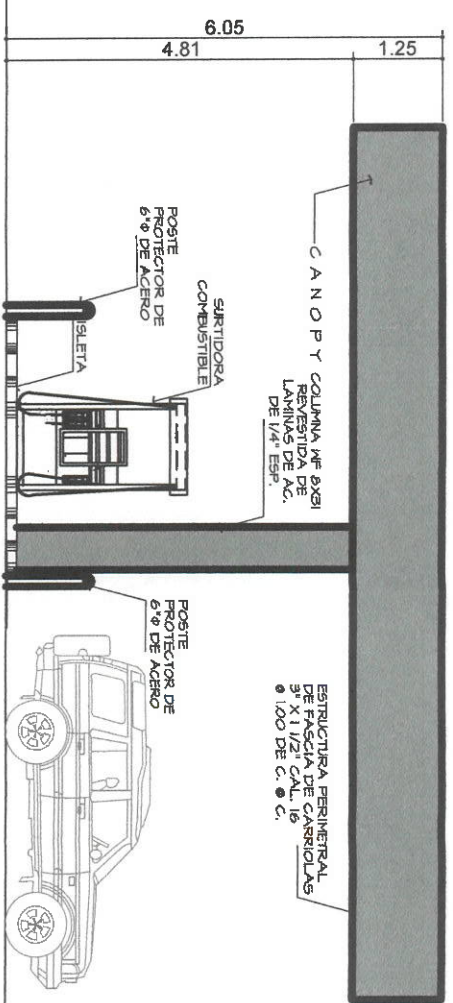
ELEVATION POSTERIOR


CANOPY AUTOS 1



OF 1A0103

CANOPY AUTOS	1
--------------	---

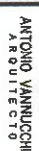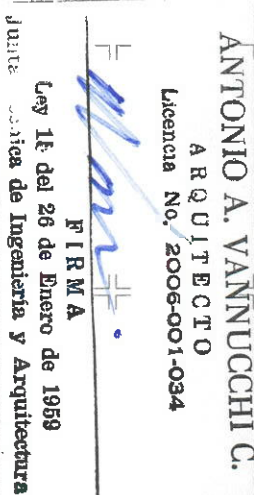
[illegible]

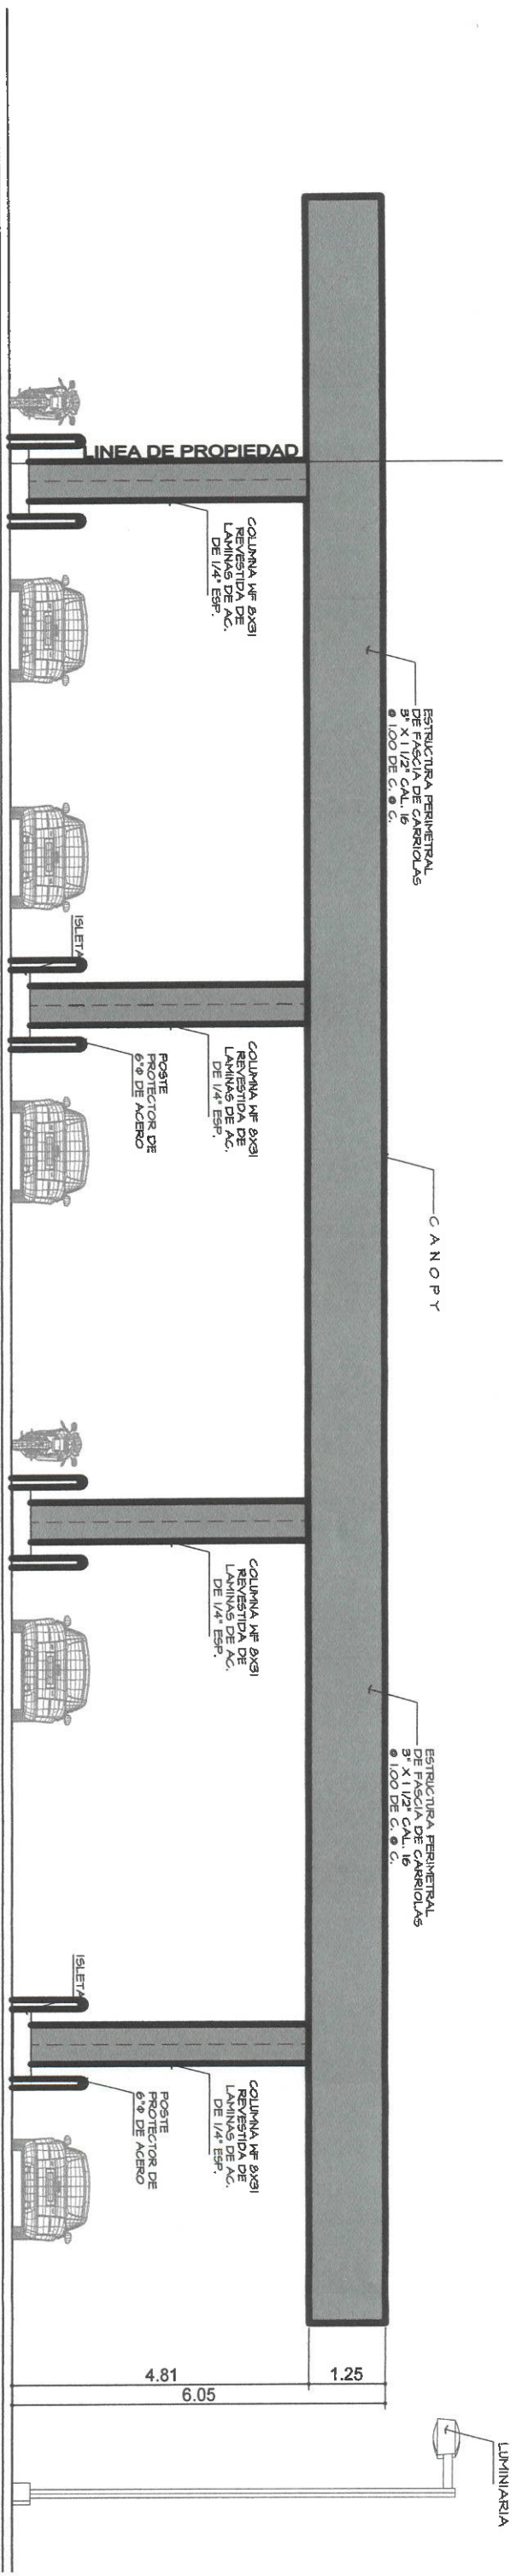

ELEVACION LATERAL DERECHA

ESCALA 1:50

CANOPY AUTOS 1

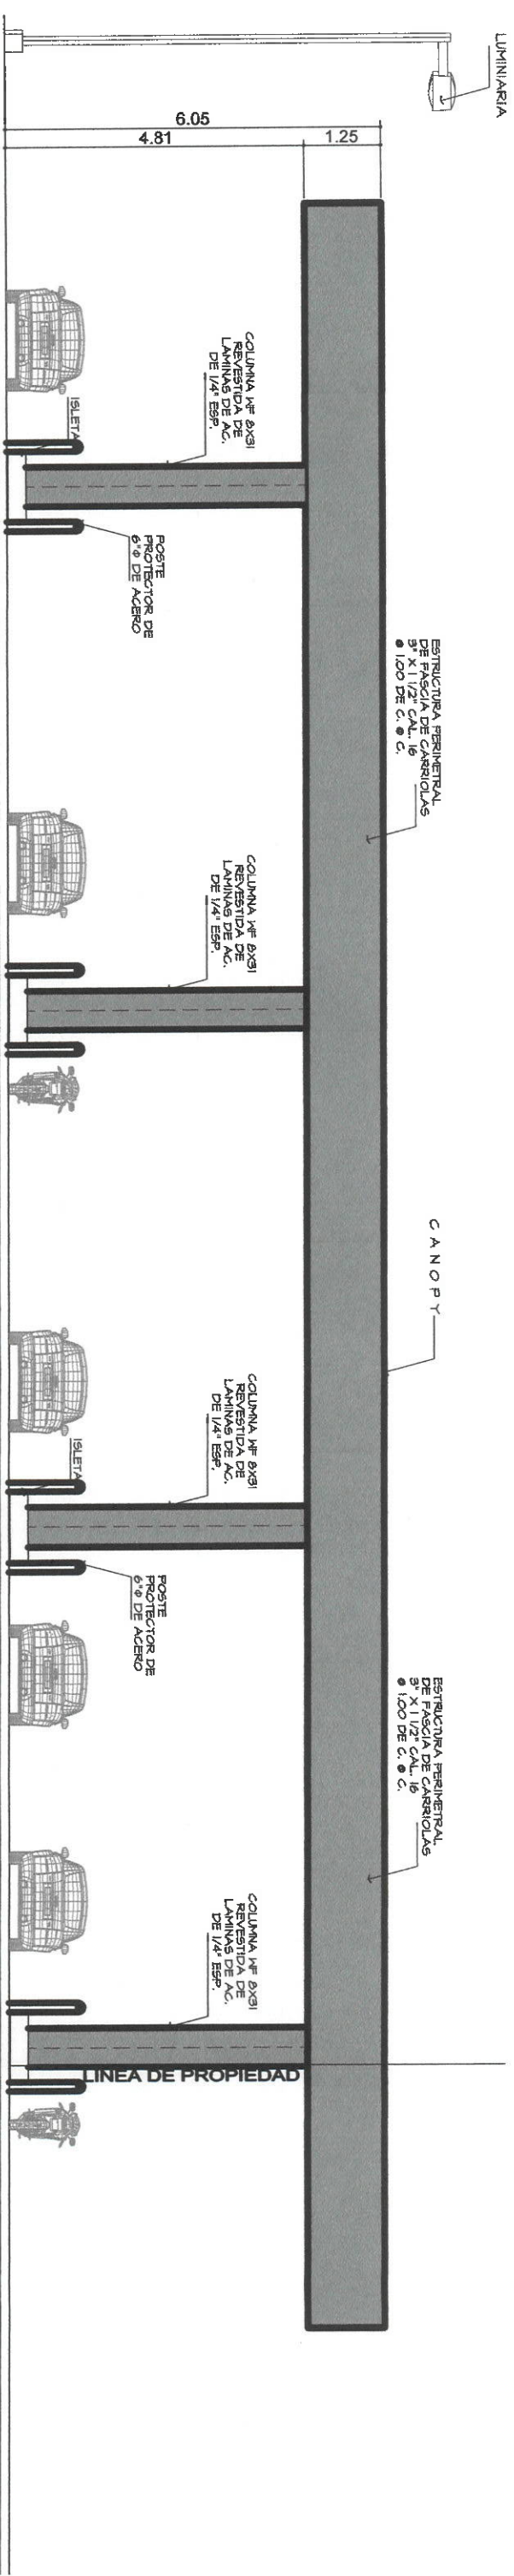

ELEVACION LATERAL IZQUIERDA

ESCALA 1:50

CANOPY AUTOS 1



A=005-24

ANTONIO A. VANNUCCHI C.

ARQUITECTO

Licencia No. 2006-001-034

FIRMA

Los 11 del 26 de Enero de 1959


a de Ingeniería y Arquitectura



ANTONIO VANNUCCHI
ARQUITECTO

ESTACION DE COMBUSTIBLE VARTAL
ANTEPROYECTO

PROPIEDAD DE:	ING. MUNICIPAL
REPRESENTANTE:	ANTONIO VANNUCCHI
UBICACION:	VARITAL DE BOQUERON
PROVINCIA:	CHIRIQUI
DISTRITO:	CHIRIQUI
CONDOMINIO:	CHIRIQUI DE BOQUERON
PROYECTO:	ESTACION DE COMBUSTIBLE
FECHA:	11/01/59
HOJA:	1 DE 1

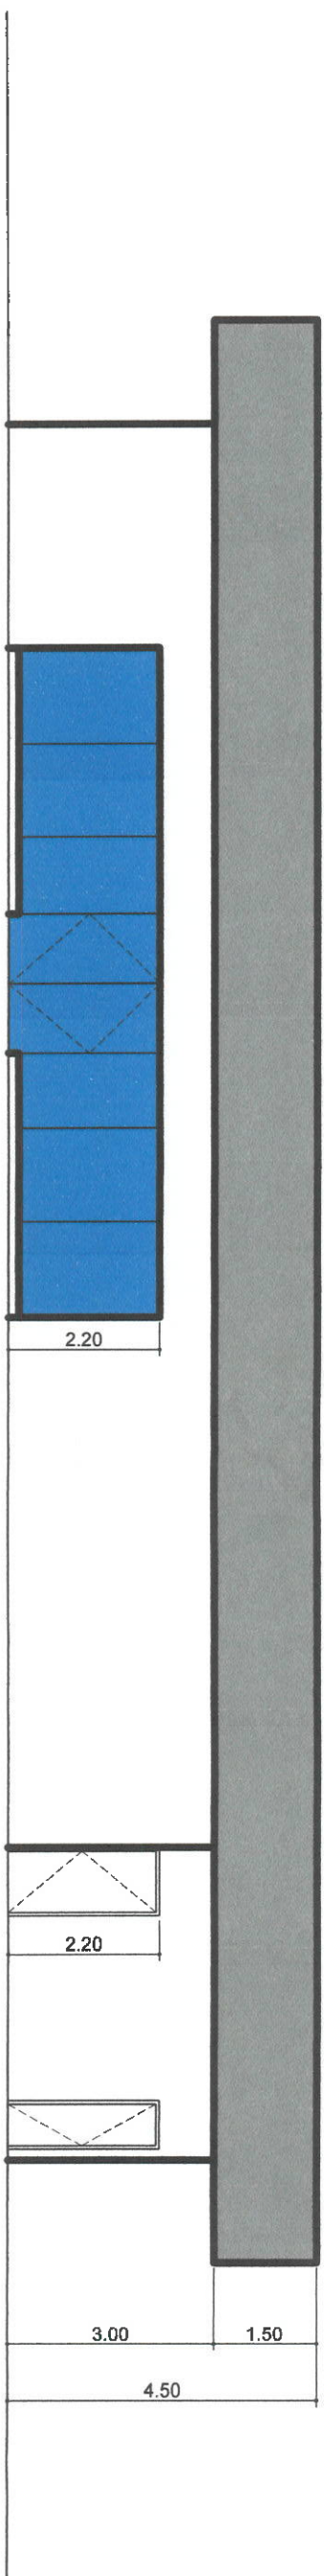

Architectural drawing of a building facade. The drawing shows two windows and a door. The top window is a triangular pediment window with a width of 2.20. The bottom window is a four-pane window with a width of 2.20. The door is a tall, narrow rectangle with a width of 1.50. The overall width of the facade is 4.50, with a section of 3.00 to the left of the door.

Architectural floor plan of a building. The plan shows a central corridor and two wings. The total width is 4.50. The left wing is 3.00 wide, and the right wing is 1.50 wide. The corridor is 1.70 wide, and the rooms are .80 wide. The right wing is shaded gray.

TIENDA-OFICINA 5



ARQUITECTO
Licencia No. 2006-001-034

FIRMA

ANTONIO VANNUCCI
ARQUITETTO

PROPIEDAD DE:
FUNDACION OKI
REPRESENTANTE:
ANEI MOROMISATO MOROMISATO

UBICACION:	VARTAL DE BOQUERÓN
PROVINCIA:	CHIRIQUI
DISTRITO:	BOQUERON
CORREGIMIENTO:	CABECERA DE BOQUERON

DISTRICT AND ANTONIO VILLALBA			
STRUCTURAL			
NO APLICAR			
POLYMER			
NO APLICAR			
ELECTRONIC			
NO APLICAR			
DISTRICT ANTONIO VILLALBA			
BUILDING			
NO APLICAR			
NO APLICAR			
7 DE 7			