




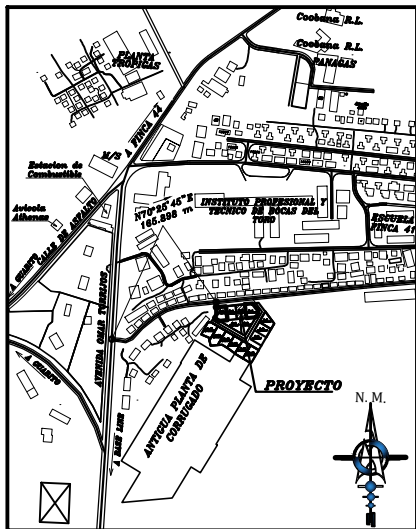

LOCALIZACION URBANA
ESC: 1/ 5,000

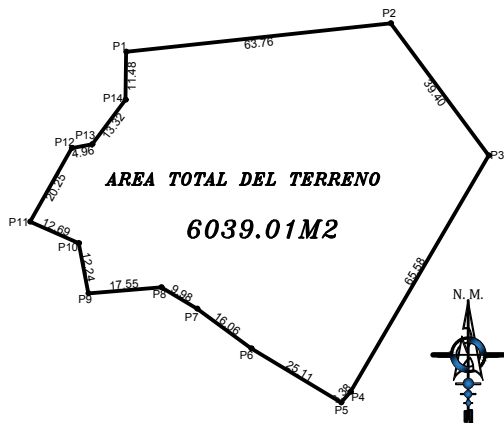

DETALLE DE POLIGONO GENERAL

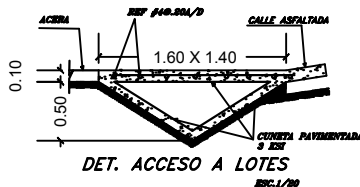


DET. ACCESO A LOTES
ESC: 1/ 20


DATOS DE LOTES				
LOTE	AREA	FOLIO REAL	AREA ABIERTA	AREA CERRADA
1	328.84m ²	30302774	20.52m ²	104.65m ²
2	300.00m ²	30302775	21.00m ²	80.00m ²
3	300.00m ²	30302776	21.00m ²	80.00m ²
4	337.08m ²	30302777	20.52m ²	104.65m ²
5	357.79m ²	30302778	20.52m ²	104.65m ²
6	361.64m ²	-----	20.52m ²	104.65m ²
7	290.69m ²	30302770	21.00m ²	80.00m ²
8	300.00m ²	30302771	21.00m ²	80.00m ²
9	298.01m ²	30302772	21.00m ²	80.00m ²
10	325.70m ²	30302773	20.52m ²	104.65m ²
11	323.94m ²	30302765	20.52m ²	104.65m ²
12	308.99m ²	30302766	20.52m ²	104.65m ²
13	308.67m ²	30302768	21.00m ²	80.00m ²
14	397.67m ²	30302769	20.52m ²	104.65m ²
15	346.50m ²	-----	20.52m ²	104.65m ²

DATOS DE CAMPO			
VERTICE	LADO	DIST.	ANGULO
P1	P1 - P2	63.76	96°39'57"
P2	P2 - P3	39.40	120°22'27"
P3	P3 - P4	65.58	113°10'24"
P4	P4 - P5	3.38	167°52'47"
P5	P5 - P6	25.11	101°23'34"
P6	P6 - P7	16.06	174°51'18"
P7	P7 - P8	9.98	185°3'18"
P8	P8 - P9	17.55	215°53'23"
P9	P9 - P10	12.24	96°8'10"
P10	P10 - P11	12.69	235°9'57"
P11	P11 - P12	20.25	84°25'59"
P12	P12 - P13	4.96	129°53'11"
P13	P13 - P14	13.32	222°39'48"
P14	P14 - P1	11.48	216°26'27"


Area: 6039.01 m²
Area: 0.60390 ha
Perimetro: 315.77 ml

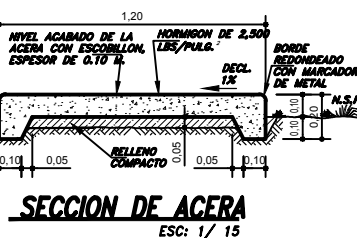

SECCION DE ACERA
ESC: 1/ 15

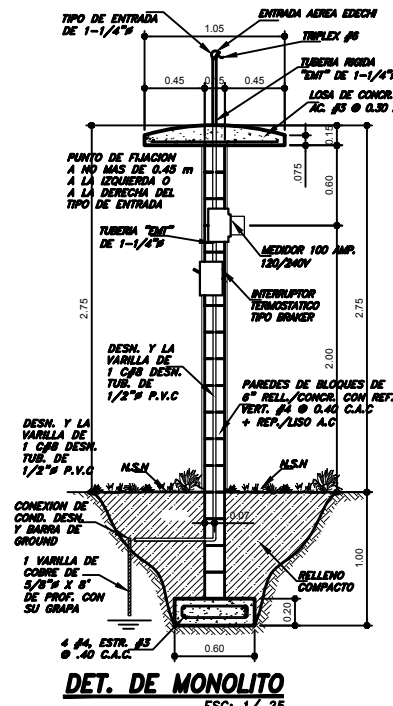

DET. DE MONOLITO
ESC: 1/ 25

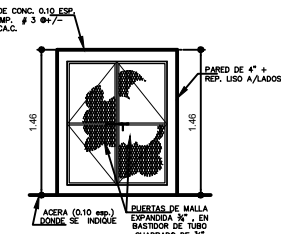


ELEVACION FRONTAL DE TINAQUERA
ESC: 1/ 20 1/ 3

NOTA:
LOS MODELOS SERAN ESCOGIDOS POR EL PROPIETARIO Y SERAN DE 2 Y 3 RECAMARAS DE UNA SOLA PLANTA CON DETALLES TÍPICOS CONSTRUCTIVOS.


NOTA:
1- TODA SOLDADURA DE CARRIOLA GALV. SERAN CON E60H

NOTA
1- TODAS LAS PAREDES QUE SE CONSTRUIRAN, YA SEA EN LAS RECAMARAS, BAÑO, SALA, COCINA, SE CONSTRUIRAN HASTA EL NIVEL DE CUMBRE, DE TAL MODO QUE LAS MISMAS ACTUEN COMO BARRERA CORTA FUEGO EN LA VIVIENDA.
2- EL TIPO DE SOLDADURA QUE SE USARA EN LA CONSTRUCCION DE LA VIVIENDA SERA 60-11

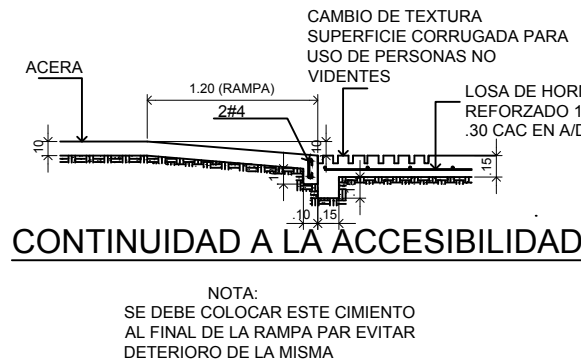


CONTINUIDAD A LA ACCESIBILIDAD


NOTA:
SE DEBE COLOCAR ESTE CIMIENTO AL FINAL DE LA RAMPA PAR EVITAR DETERIORO DE LA MISMA

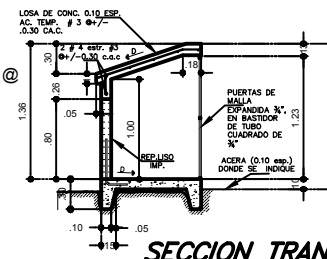


SECCION TRANSV. X-X
ESC: 1/ 20 1/ 3

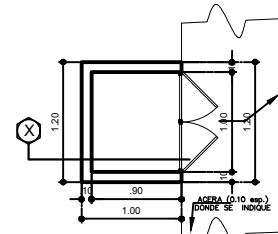

PLANTA DE TINAQUERA
ESC: 1/ 20 1/ 3

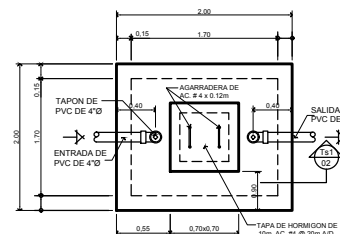

PLANTA DE TANQUE SEPTICO
CAPACIDAD = 3.46m³
ESCALA: 1/ 25

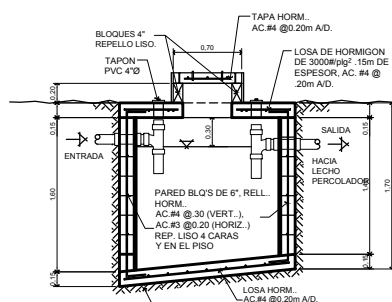

TANQUE SEPTICO (Ts1)
CAPACIDAD = 3.46m³
ESCALA: 1/ 25

JUAN MIGUEL TREJOS
ARQUITECTO



Arquitecto:	Juan M. trejos	DIBUJO:	F.M.C
Ingeniero Civil		fecha:	Junio 2019
Tec. en Fontanería:	Contenido:		
Ing Electrico:	Localizacion, detalles de tanque septico, monolito, tinaquera, areas de lotes , etc		
N° de hoja:	1/1		

PROYECTO
LOTIFICACION CORRUGADO
PROPIEDAD DE
Domingo Morrison G.
UBICADO EN PROVINCIA DE BOCAS DEL TORO
REPUBLICA DE PANAMA
DISTRITO DE: CHANGUNOLA
CORREGIMIENTO: CHANGUNOLA
LUGAR: CORRUGADO

FIRMA DEL PROPIETARIO

INGENIERIA MUNICIPAL

RESERVAMOS TODOS LOS DERECHOS EN ESTE DOCUMENTO Y EN LA INFORMACION CONTENIDA ALLI DENTRO. LA REPRODUCCION, EL USO O DIVULGACION A TERCEROS SIN NUESTRA AUTORIZACION Y CONSENTIMIENTO QUEDA EstrictAMENTE PROHIBIDO.