



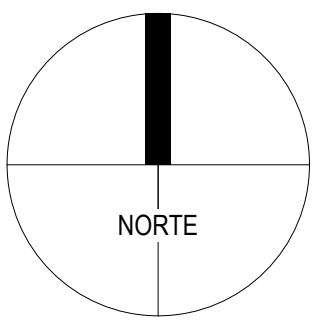

SCALE: 1 : 5000

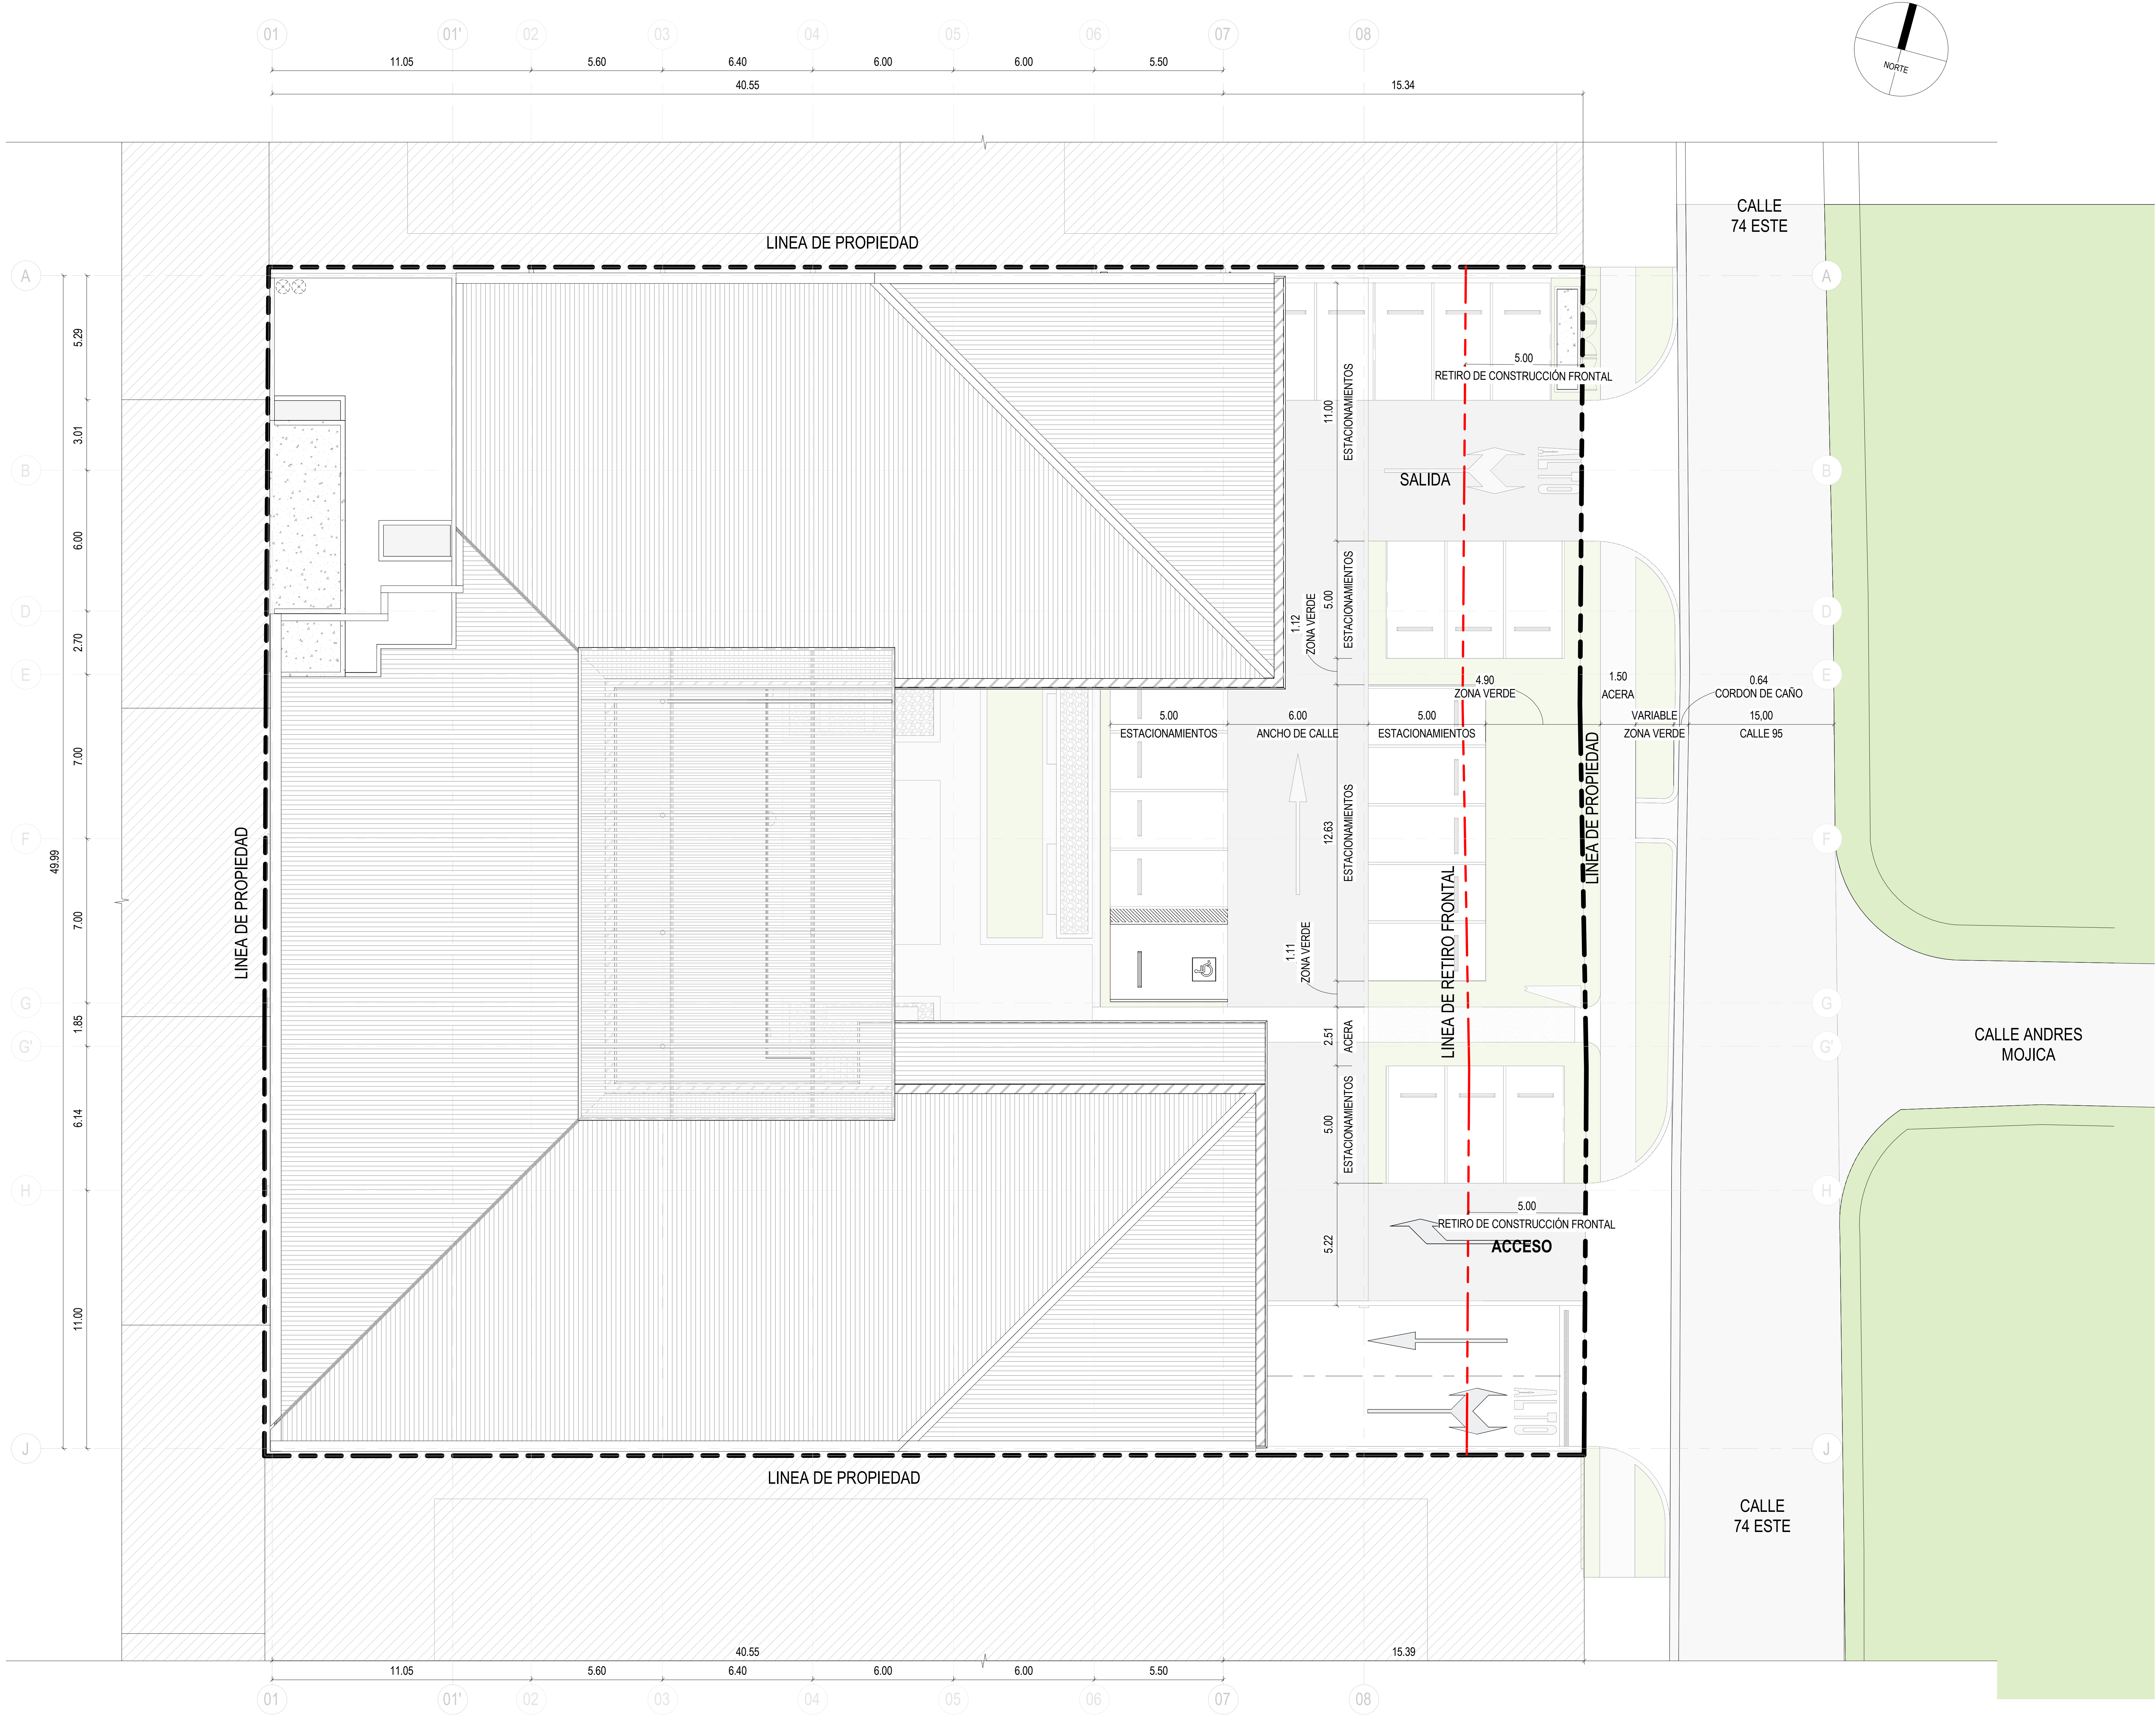

01 PLANTA DE SITIO

SCALE: 1 : 100

SHEET NOTES

GENERAL NOTES

KEY PLAN

PROYECTO

GROVE BY TERRAZAS

Calle 74, EstePanamá 8 7196

PROPIETARIO

FONDOS COMERCIALES
CORONADO C. S.A.

APROBACION

DIRECTOR DE OBRAS Y CONSTRUCCIONES MUNICIPALES

PROYECTO GENSLER No. : 53.8398.000

PROYECTO CMA No. : 53.8398.000

FECHA:

ESTRUCTURA:

PLUMERIA:

ELECTRICIDAD:

SIS. ESPECIAL:

ARQUITECTURA:

ARQUITECTO EJECUTIVO:

CONTENIDO:

GENSLER


CASIS MOCK ARCHITECTS

PLANTA DE SITIO

HOJA DE ESPECIALIDAD:

A0.01

NUMERACION CORRIJA : 2 DE 8

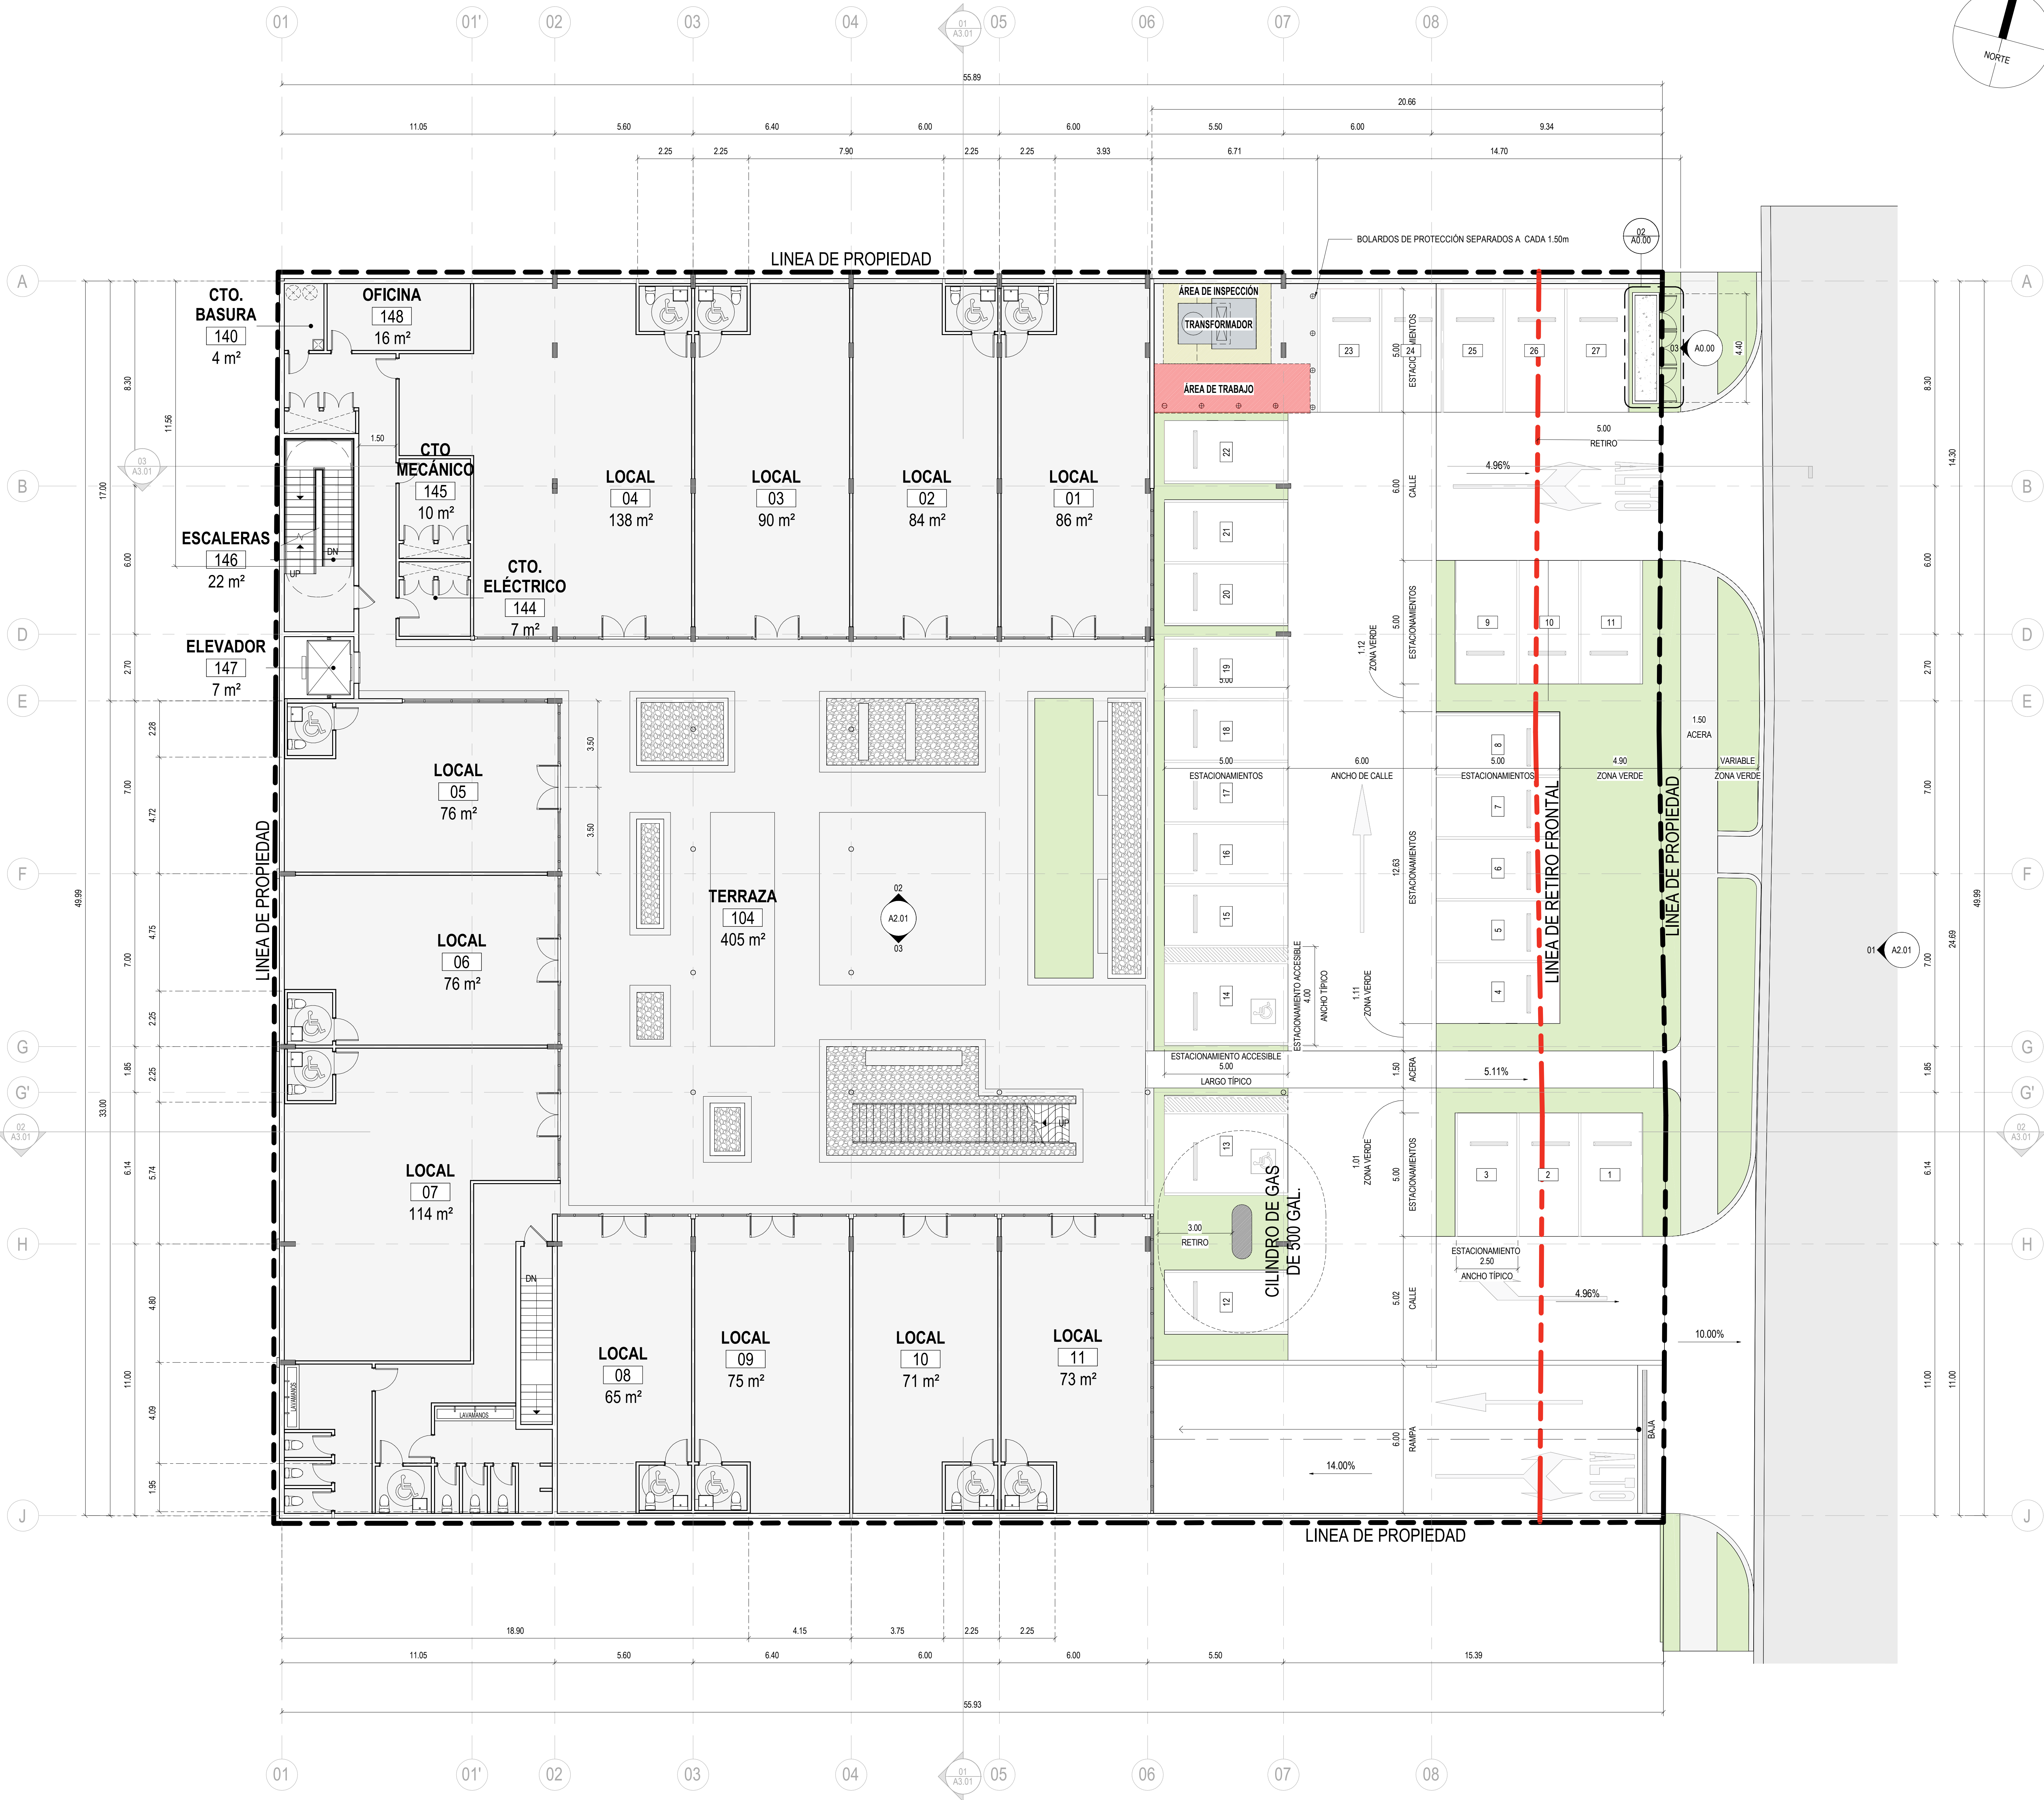

01 PLANTA ARQUITECTÓNICA - PLANTA BAJA

SCALE: 1:100

SHEET NOTES

GENERAL NOTES

KEY PLAN

PROYECTO

GROVE BY TERRAZAS

Calle 74, Este Panamá 8 7196

PROPIETARIO

FONDOS COMERCIALES
CORONADO C. S.A.

APROBACIÓN

DIRECTOR DE OBRAS Y CONSTRUCCIONES MUNICIPALES

PROYECTO GENSLER No.: S3.8398.000

PROYECTO CMA No.: S3.8398.000

FECHA:

ESTRUCTURA:

PLOMERIA:

ELECTRICIDAD:

SIS. ESPECIAL:

ARQUITECTURA:

ARQUITECTO EJECUTIVO:


CONTENIDO:

PLANTA ARQUITECTÓNICA -
PLANTA BAJA

HOJA DE ESPECIALIDAD:

A1.01

NUMERACIÓN CORRIJA: 4 DE 8

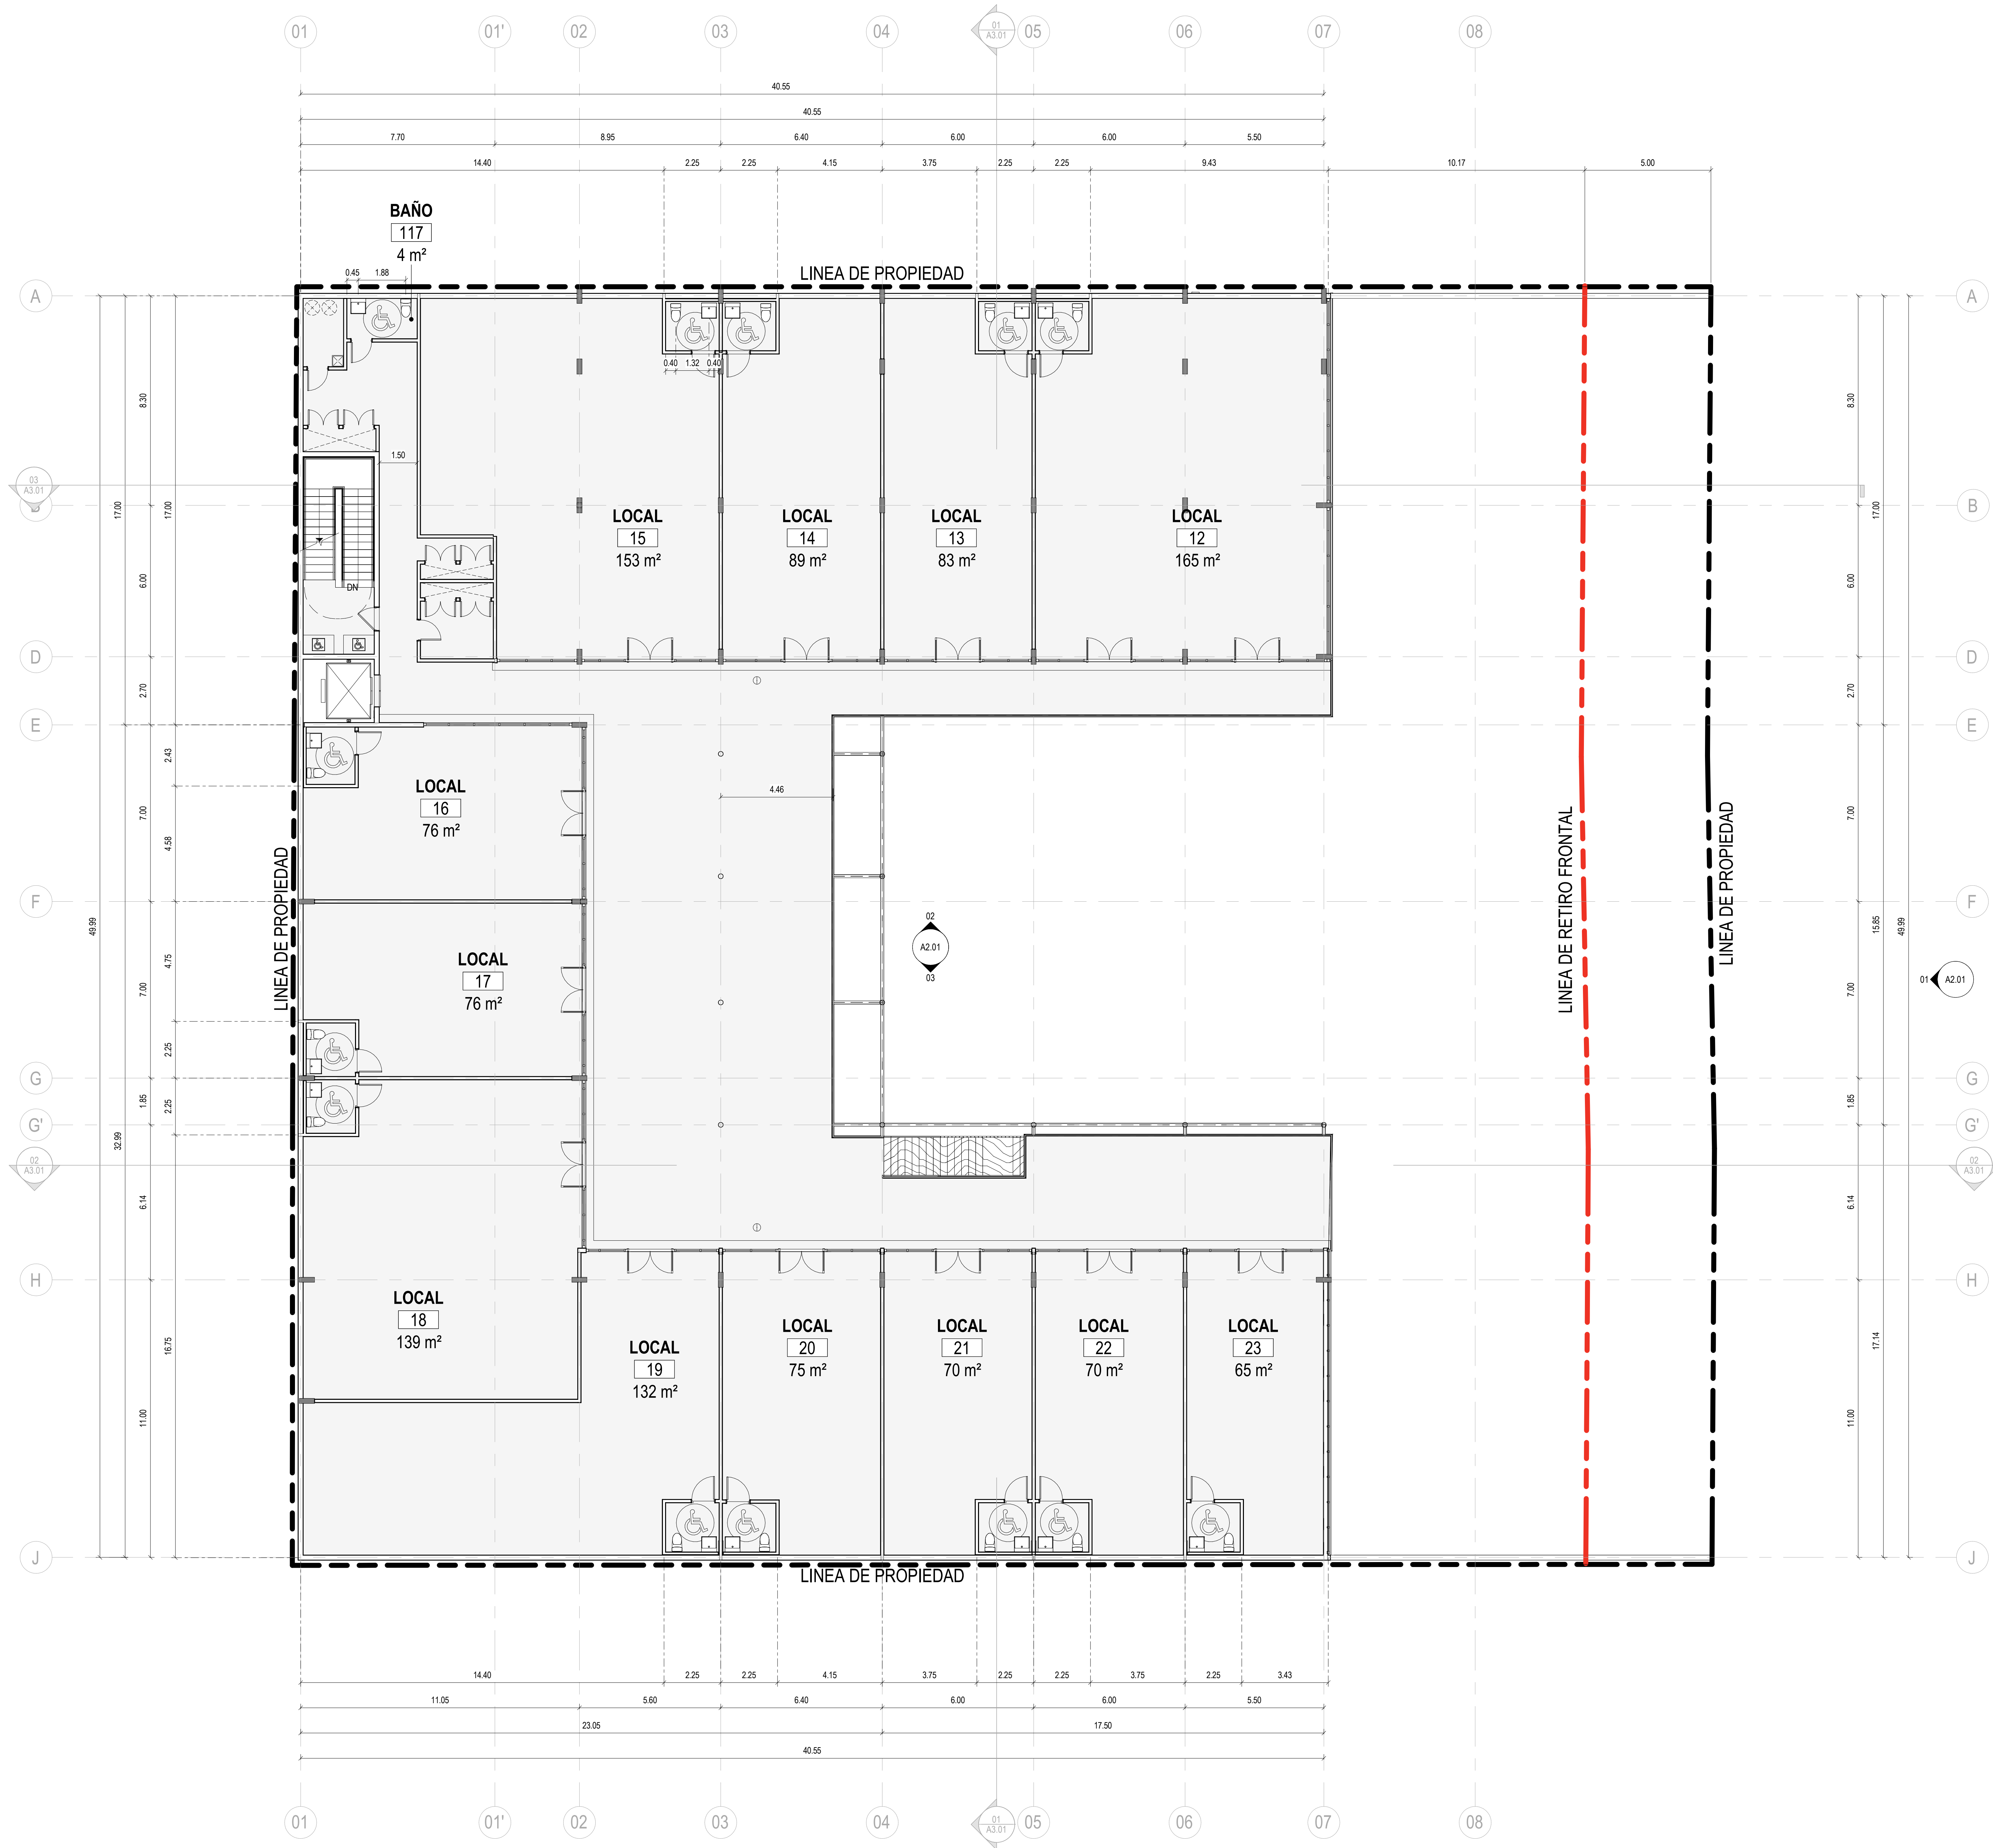

01 PLANTA ARQUITECTÓNICA - NIVEL 100

SCALE: 1:100

SHEET NOTES

GENERAL NOTES

KEY PLAN

PROYECTO

GROVE BY TERRAZAS

Calle 74, Este Panamá 8 7196

PROPIETARIO

FONDOS COMERCIALES
CORONADO C. S.A.

APROBACION

DIRECTOR DE OBRAS Y CONSTRUCCIONES MUNICIPALES

PROYECTO GENSLER No.: S3.8398.000

PROYECTO CMA No.: S3.8398.000

FECHA:

ESTRUCTURA:

PLUMERIA:

ELECTRICIDAD:

SIS. ESPECIAL:

ARQUITECTURA:

ARQUITECTO EJECUTIVO:

CONTENIDO:

PLANTA ARQUITECTÓNICA -
NIVEL 100

HOJA DE ESPECIALIDAD:

A1.02


NUMERACION CORRIJA: 5 DE 8

alle 74, EstePanamá 8 7196

- While editing the title block
 - Select & change this Family Type
 - In the Type selector
 - Set the correct
 - Office information

Do not enter
Text here

CASIS MOCK ARCHITECTS

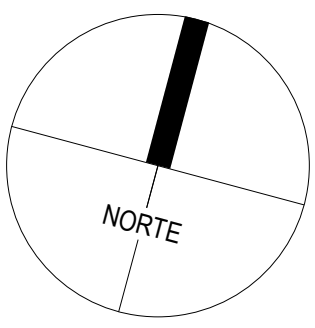

SCALE: 1 : 100

GENERAL NOTES

KEY PLAN

PROYECTO

alle 74, EsteParaná 8 7196

PROPIETARIO
FONDOS COMERCIALES
CORONADO C. S.A.

PROBACION

DIRECTOR DE OBRAS Y CONSTRUCCIONES MUNICIPALES

PROYECTO GENSLER No. :	53.8398.000
PROYECTO CMA No. :	53.8398.000

ECHEA :
 ESTRUCTURA :
 LOMERIA :
 ELECTRICIDAD :
 IS. ESPECIALES:
 ARQUITECTURA :
 ARQUITECTO EJECUTIVO:

GENSLER
 CASIS MOCK ARCHITECTS


CONTENIDO :

PLANTA ARQUITECTÓNICA - CUBIERTAS

OJA DE ESPECIALIDAD :

A1.03

NUMERACION CORRIDA : **6** DE **8**

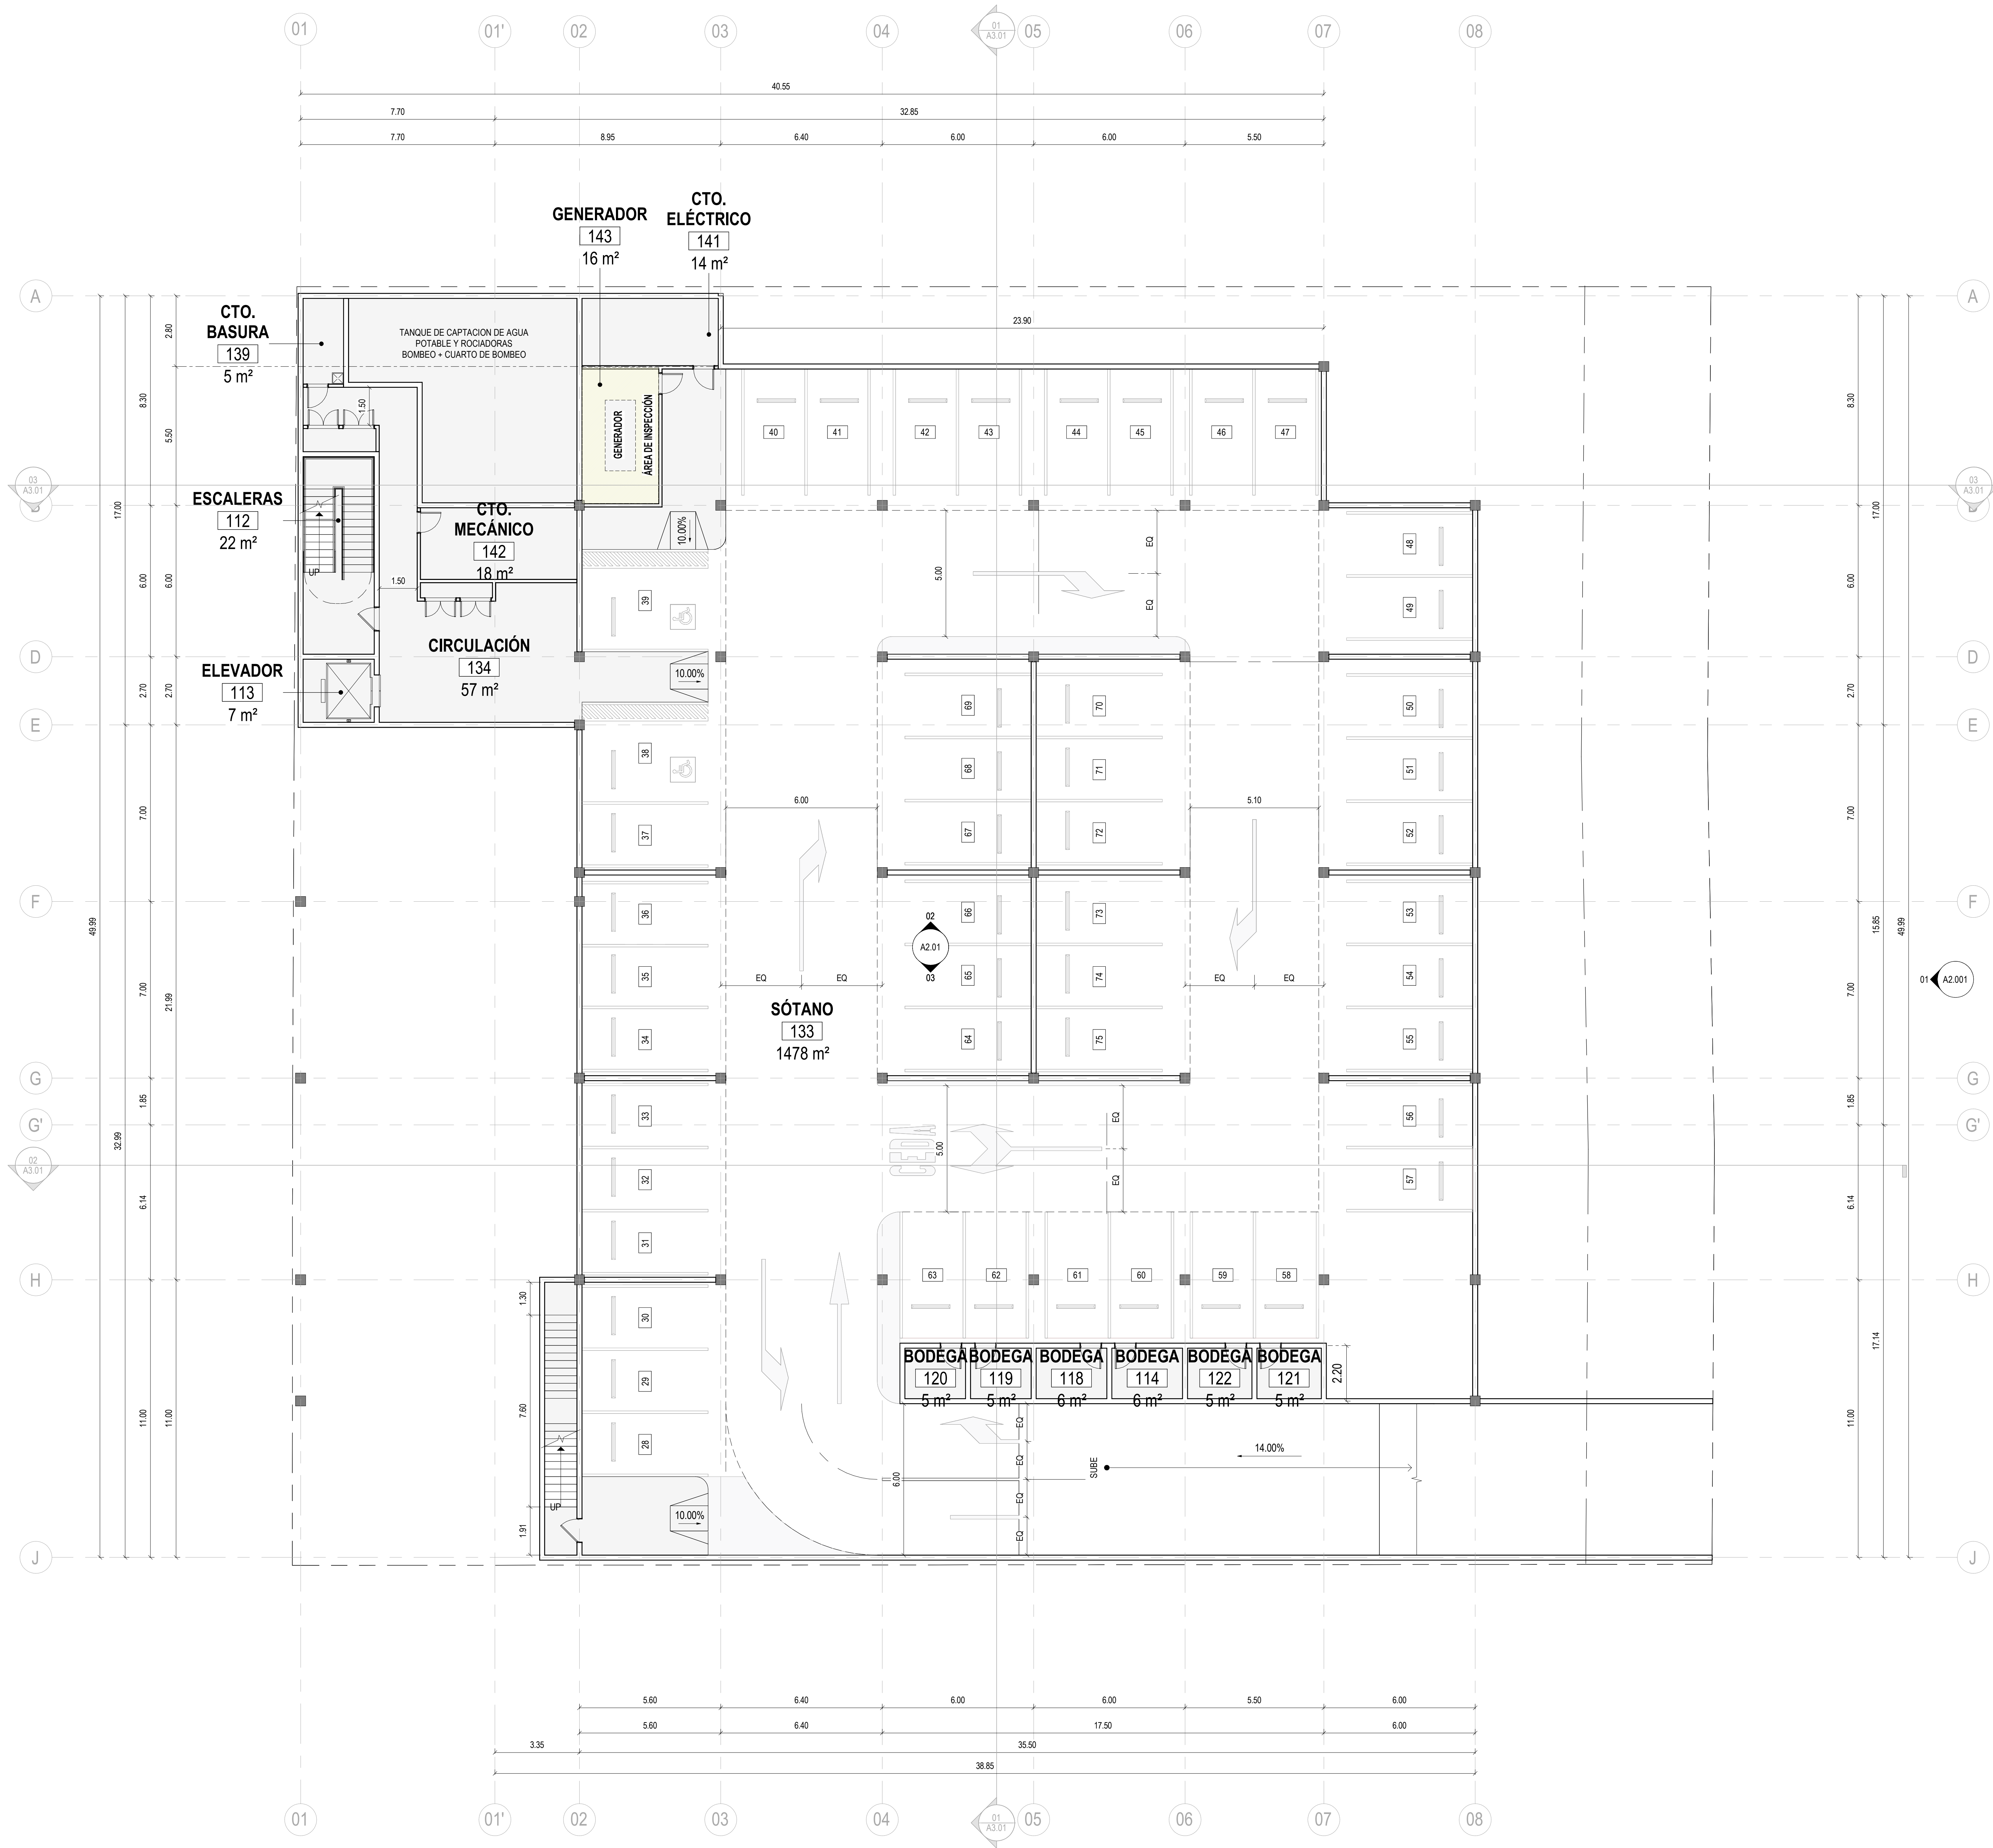

1 PLANTA ARQUITECTÓNICA - NIVEL SÓTANO

SCALE: 1 : 100

SHEET NOTES

GENERAL NOTES

KEY PLAN

PROYECTO

GROVE BY TERRAZAS

Calle 74, Este Panamá 8 7196

PROPIETARIO

FONDOS COMERCIALES
CORONADO C. S.A.

APROBACIÓN

DIRECTOR DE OBRAS Y CONSTRUCCIONES MUNICIPALES

PROYECTO GENSLER No. : S3.8398.000
PROYECTO CMA No. : S3.8398.000

FECHA:

ESTRUCTURA:

PLUMERIA:

ELECTRICIDAD:

SIS. ESPECIAL:

ARQUITECTURA:

ARQUITECTO EJECUTIVO:

CONTENIDO:

PLANTA ARQUITECTÓNICA -
NIVEL SÓTANO

HOJA DE ESPECIALIDAD:

A1.S1

NUMERACIÓN CORRIJA : 3 DE 8

11/03/2024 13:52:29 PM



01 ELEVACIÓN - FRONTAL
SCALE: 1:75



02 ELEVACIÓN - NORTE
SCALE: 1:75



03 ELEVACIÓN - SUR
SCALE: 1:75

SHEET NOTES

**FONDOS
COMERCIALES
CORONADO C.
S.A.**
Calle 74, Este Panamá 8 7196

Gensler

While editing the file block
select & change this Family Type
via the Type selector
to set the correct
Office information

Tel: Do not enter
Fax: Text here

**CASIS MOCK
ARCHITECTS**

GENERAL NOTES

KEY PLAN

PROYECTO

GROVE BY TERRAZAS

Calle 74, Este Panamá 8 7196

PROPIETARIO

**FONDOS COMERCIALES
CORONADO C. S.A.**

APROBACION

DIRECTOR DE OBRAS Y CONSTRUCCIONES MUNICIPALES

PROYECTO GENSLER No. :

53.8398.000

PROYECTO CMA No. :

53.8398.000

FECHA:

ESTRUCTURA:

PLUMERIA:

ELECTRICIDAD:

SIS. ESPECIAL:

ARQUITECTURA:

ARQUITECTO EJECUTIVO:

GENSLER
CASIS MOCK ARCHITECTS


CONTENIDO:

ELEVACIONES GENERALES


HOJA DE ESPECIALIDAD :

A2.01


NUMERACION CORRIJA : 7 DE 8

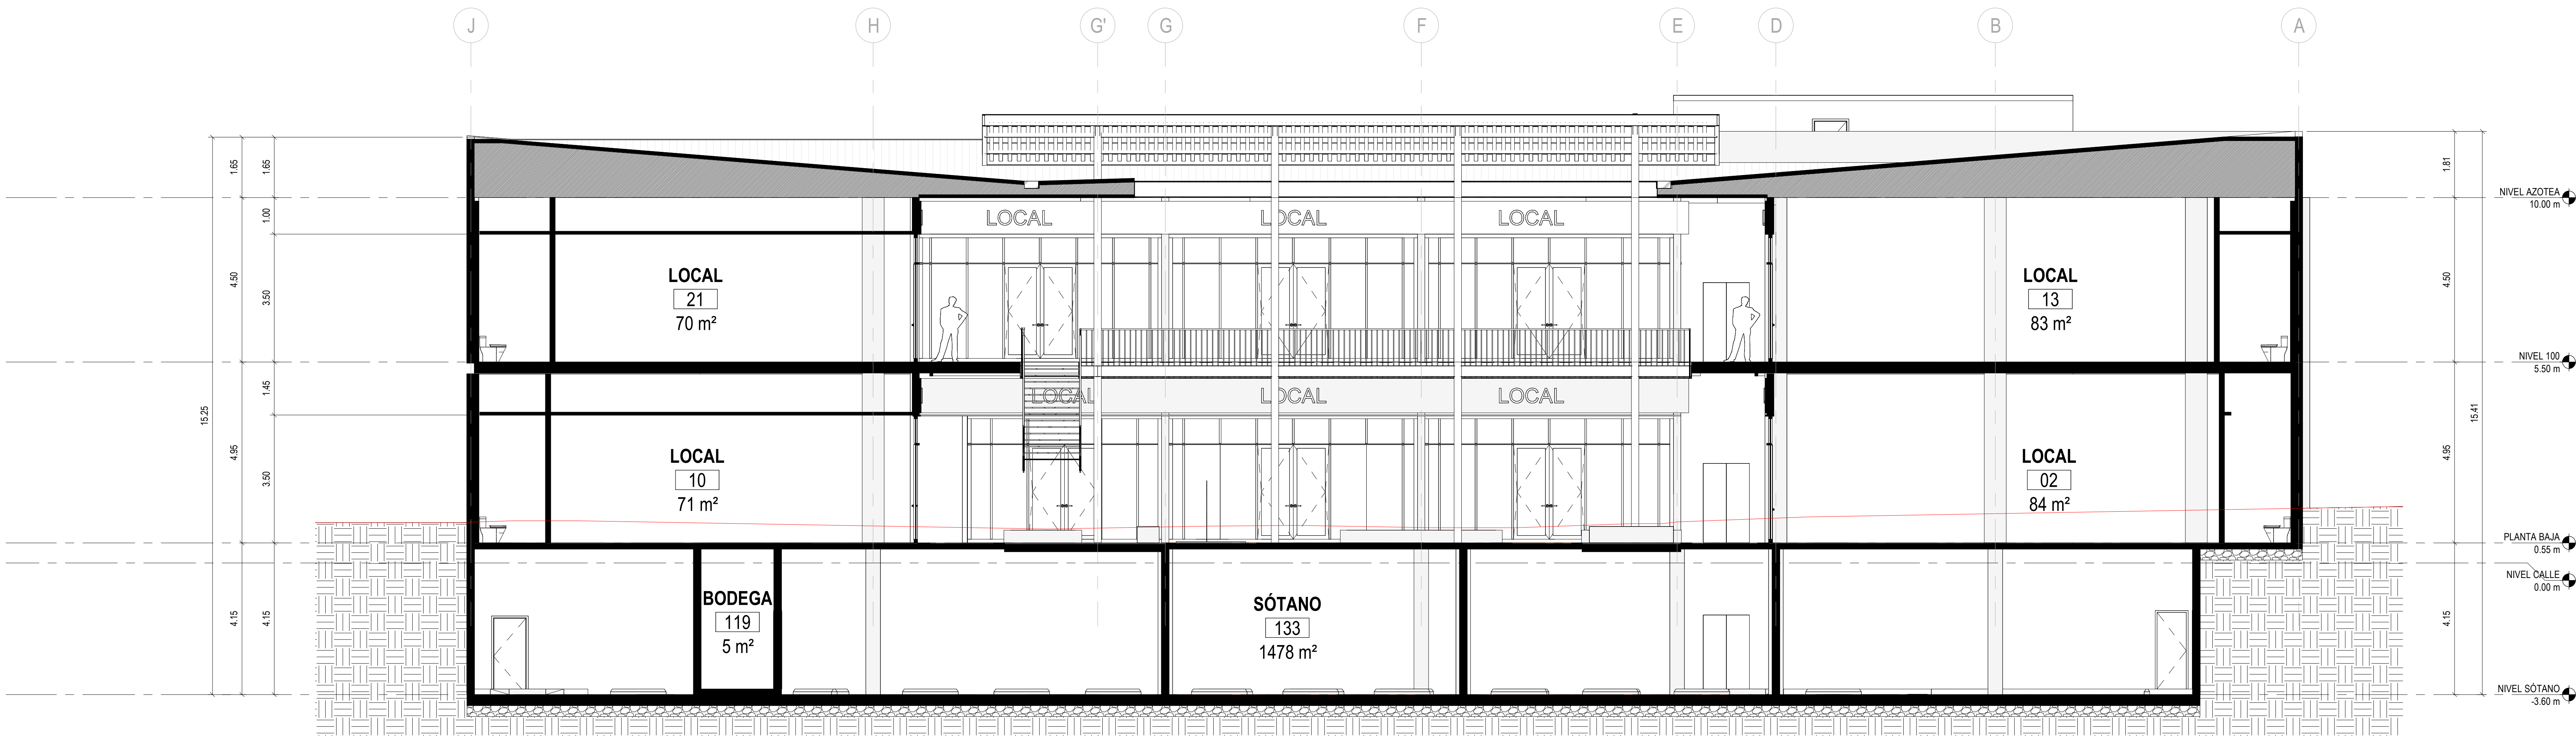

01 SECCIÓN - LONGITUDINAL A
SCALE: 1:75

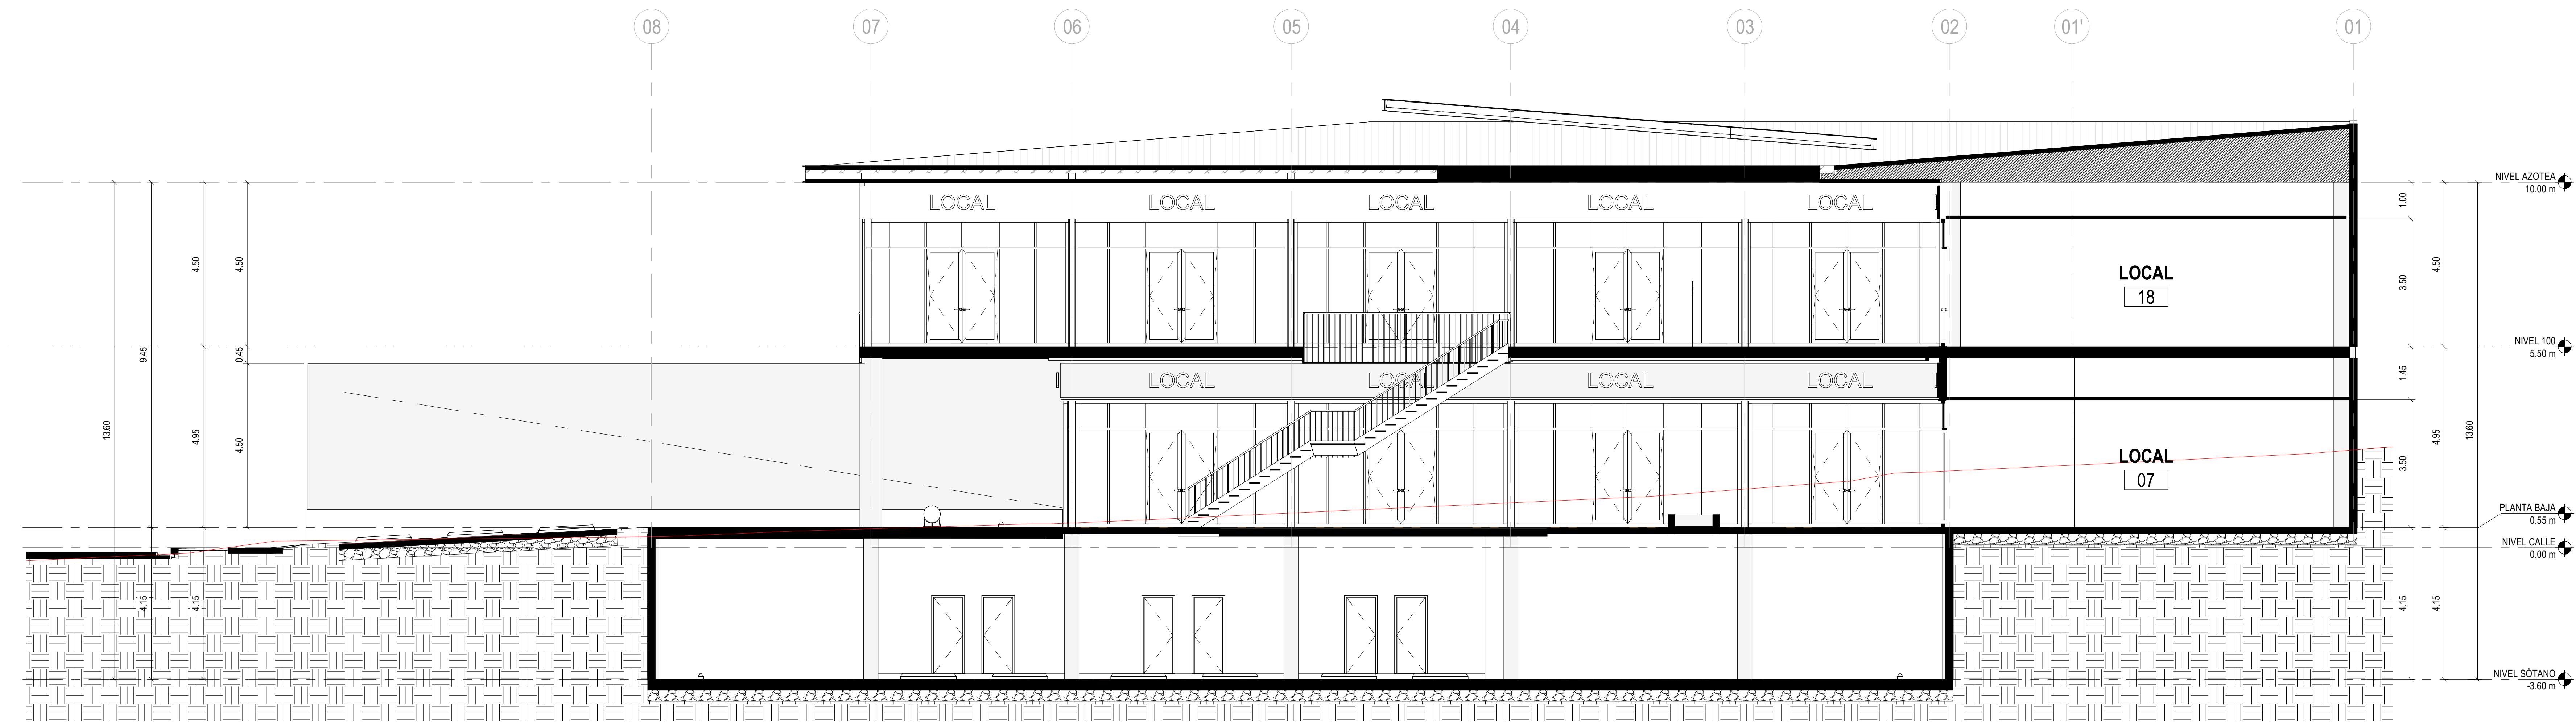

02 SECCIÓN - TRANSVERSAL D
SCALE: 1:75

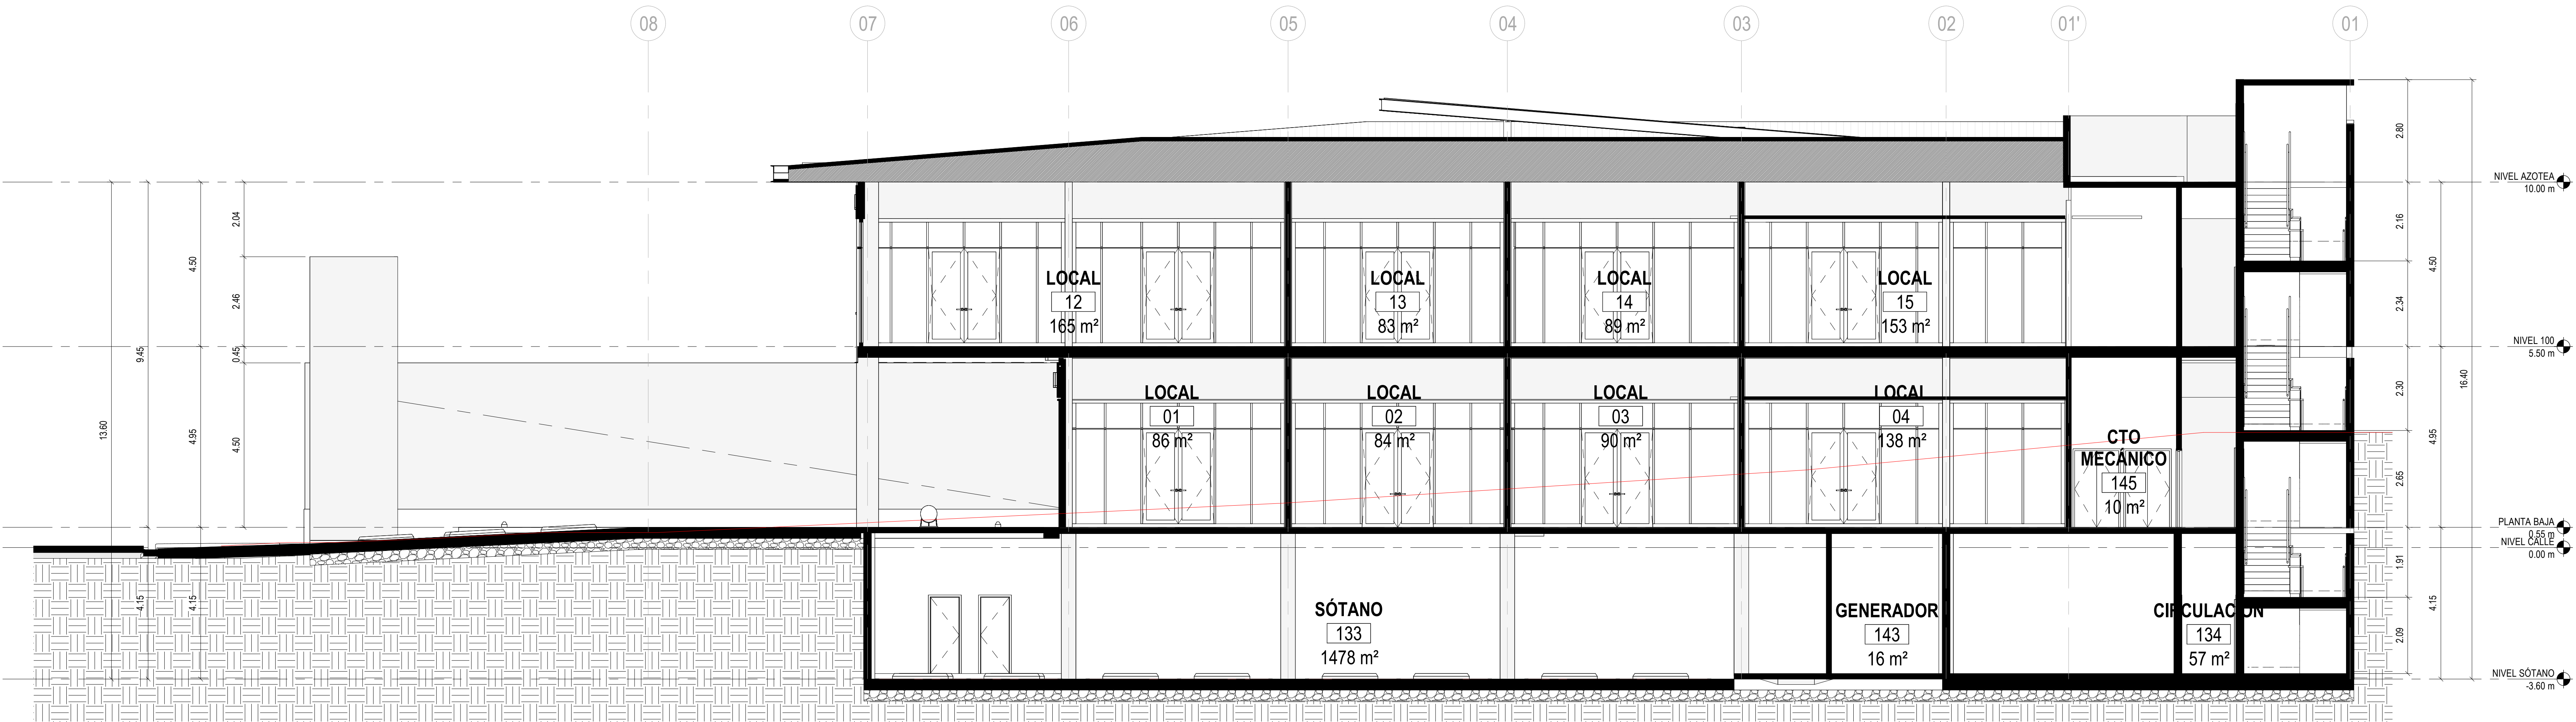

03 SECCIÓN - TRANSVERSAL C
SCALE: 1:75

SHEET NOTES

**FONDOS
COMERCIALES
CORONADO C.
S.A.**
Calle 74, Este Panamá 8 7196

Gensler

While editing the file block
select & change this Family Type
via the Type selector
to set the correct
Office information

Tel: Do not enter
Fax: Text here

**CASIS MOCK
ARCHITECTS**

GENERAL NOTES

KEY PLAN

PROYECTO
GROVE BY TERRAZAS

Calle 74, Este Panamá 8 7196

PROPIETARIO
**FONDOS COMERCIALES
CORONADO C. S.A.**

APROBACION

DIRECTOR DE OBRAS Y CONSTRUCCIONES MUNICIPALES

PROYECTO GENSLER No.: 53.8398.000

PROYECTO CMA No.: 53.8398.000

FECHA:

ESTRUCTURA:

PLUMERIA:

ELECTRICIDAD:

SIS. ESPECIAL:

ARQUITECTURA:

ARQUITECTO EJECUTIVO:

CONTENIDO:

SECCIONES GENERALES

HOJA DE ESPECIALIDAD:

A3.01

NUMERACION CORRIJA:

8 DE 8