




LOCALIZACION REGIONAL
ESCALA 1/10,000

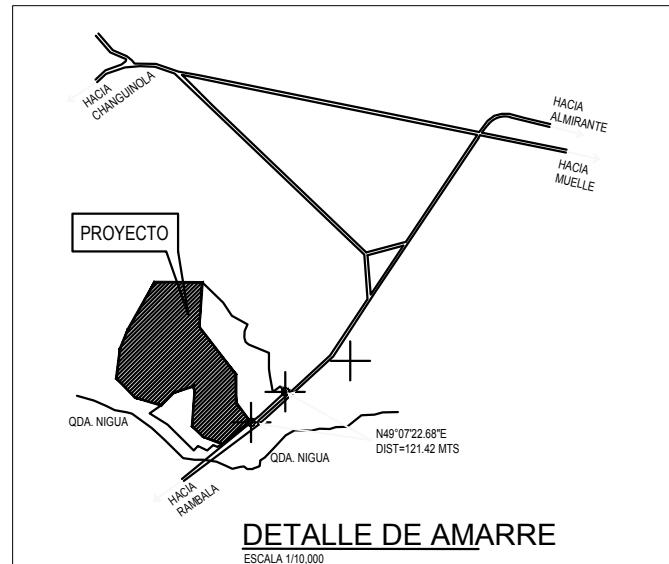


DETALLE DE AMARRE
ESCALA 1/10,000



LOCALIZACION GENERAL DEL PROYECTO

ESC. 1:1000

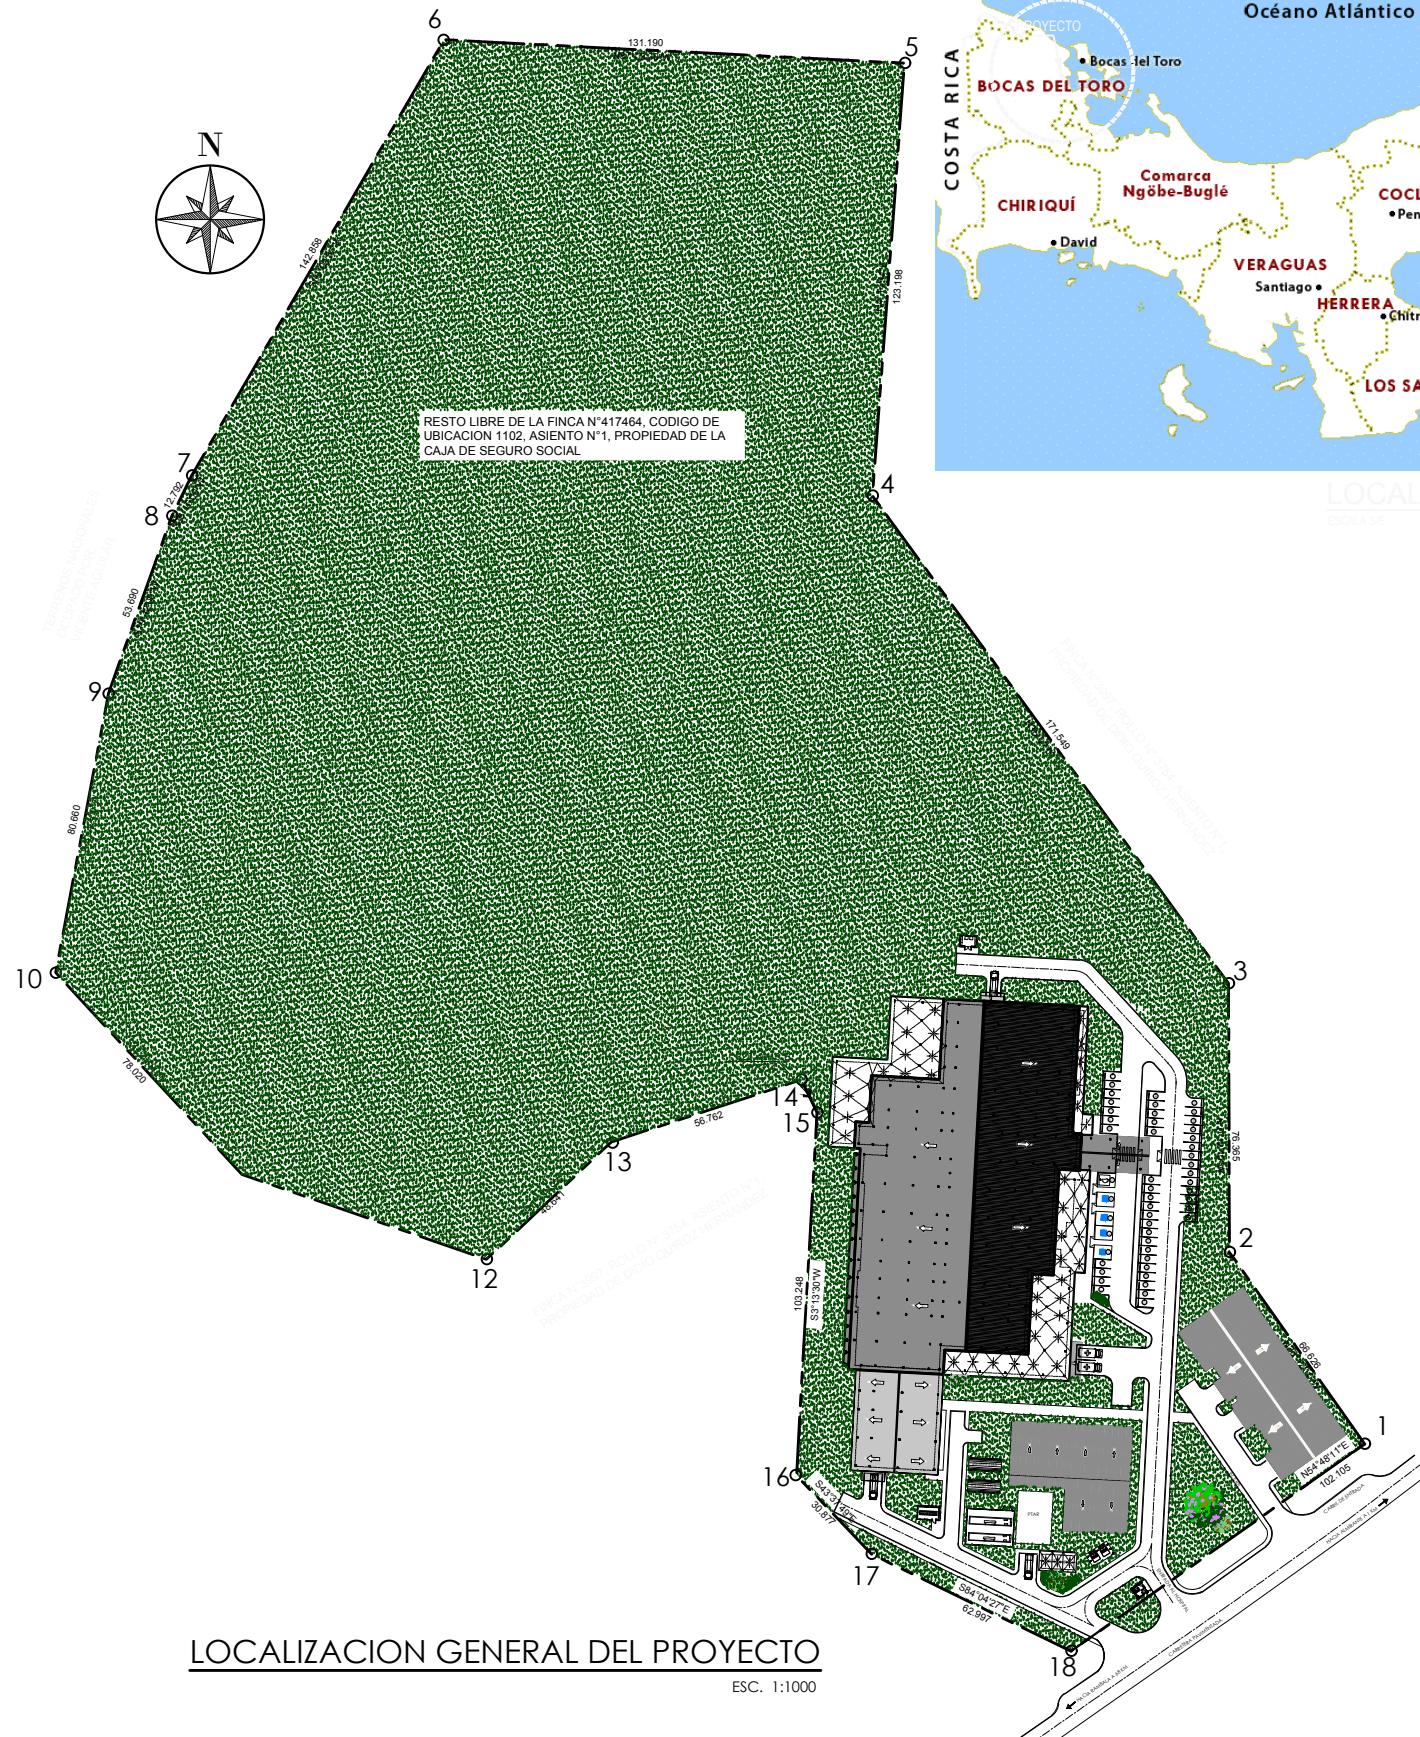

LOCALIZACION GEOGRAFICA
ESCALA 1:1000000

DATOS DE CAMPO					
LADO	EST. PV	RUMBO	DISTANCIA	V	COORDENADAS
1	1000100 W	000 000	1000.000	000 000	N49°07'22.68"E
2	1000100 W	000 000	1000.000	000 000	N49°07'22.68"E
SUPERFICIE = 9 HAS + 0,267-18 m²

DATOS LEGALES:	
• AREA DE LA FINCA N°41746, CODIGO DE UBICACION 1102 ASIENTO 1.	PROPIEDAD DE LA CAJA DEL SEGURO SOCIAL
• HAB. 9, 18 HAS. UBICADO EN EL CORREGIMIENTO DE ALMIRANTE, DISTRITO DE CHANGUINOLA.	
NOTAS:	
• TODOS LOS RUMOS ESTAN REFERIDOS AL NORTE DE GUARICOLA.	
• PROYECCION: UTM, DATUM: WGS-84	
• PARA LA LOCALIZACION REGIONAL SE UTILIZO LA HOJA CARTOGRAFICA 1:1000000 DEL INSTITUTO GEOGRAFICO NACIONAL (TOMA 24).	
• EL LOTE DE TIERRA PARA LA AREA DE PROYECTO Y EN CADA ESTACION SE COLOCARAN MARCAS DE ACUERDO CON LA TECNICA DE COLOCACION DE MARCAS DE ACUERDO A LA TECNICA 100.	
• EL PLAN DE PROYECTO SE DIBUJARÁ EN ESCALA 1:1000.	
• SE DIBUJARAN MARCAS DE ACUERDO A LA TECNICA 100.	

AREAS CERRADAS:	M2
N-000	
EDIF. PPAL.	6.825,61
ALMACEN Y TRANSP.	822,68
EDIF. INDUSTRIAL	710,19
DESECHOS	36,80
DEPOSITO DE ALCOHOL	15,85
N-100	
EDIF. PPAL.	4.953,59
TOTAL AREAS CERRADAS:	13.364,72

AREAS ABIERTAS:	M2
TOTALES:	
TOTAL AREAS CERRADAS:	13.364,72
TOTAL AREAS ABIERTAS:	1.179,87
TOTAL PAVIMENTOS:	4.841,11
TOTAL ACERAS:	599,32
TOTAL AREAS ABIERTAS:	1.179,87

TOTALES:	
TOTAL AREAS CERRADAS:	13.364,72
TOTAL AREAS ABIERTAS:	1.179,87
TOTAL PAVIMENTOS:	4.841,11
TOTAL ACERAS:	599,32
TOTAL AREAS ABIERTAS:	1.179,87
	19,985,02



DR. ENRIQUE LAU CORTÉS
CED: 8-168-652
REPRESENTANTE LEGAL
CAJA DE SEGURO SOCIAL

ANTEPROYECTO



CAJA DE SEGURO SOCIAL
DIRECCIÓN DE INGENIERÍA Y ARQUITECTURA
DEPARTAMENTO DE DESARROLLO DE PROYECTOS

JEFÉ DEL DEPARTAMENTO DIRECTOR DE INGENIERÍA Y ARQUITECTURA

PROYECTO SERVICIOS INTEGRALES DE ESTUDIOS TÉCNICOS, DISEÑOS ARQUITECTÓNICOS HOSPITALARIOS, DESARROLLO Y APROBACIÓN DE PLANOS, ESTUDIO DE IMPACTO AMBIENTAL, CATEGORÍA 2, CONSTRUCCIÓN, MOBILIARIO, EQUIPAMIENTO MÉDICO Y CAPACITACIÓN DE PERSONAL PARA EL NUEVO HOSPITAL DE ALMIRANTE, UBICADO EN LA PROVINCIA DE BOCAS DEL TORO

DIS. ARQUITECTÓNICO: DIS. ESTRUCTURAL:
ARG. JADIA CEBALLOS DIS. ELECTROMECÁNICO

DIS. GASES CLÍNICOS DIS. FONTANERIA
DIS. INFRAESTRUCTURA DIS. CALDERAS

DIS. ELECTRÓNICO DIBUJO:
DIS. ELECTRÓNICO

ESCALA: INDICADAS

CONTENIDO DE LA PÁGINA:
HOSPITAL DE ALMIRANTE
LOCALIZACION GENERAL

FECHA: JUNIO 2020 CÓDIGO: AP-01
HOJA N°: 01 DE: 16

ANTEPROYECTO



CAJA DE SEGURO SOCIAL
DIRECCIÓN DE INGENIERÍA Y ARQUITECTURA
DEPARTAMENTO DE DESARROLLO DE PROYECTOS

Jefe del Departamento Director de Ingeniería y Arquitectura

PROYECTO
SERVICIOS INTEGRALES ESTUDIOS TÉCNICOS, DISEÑOS ARQUITECTÓNICOS HOSPITALARIOS, DESARROLLO Y APROBACIÓN DE PLANOS, ESTUDIO DE IMPACTO AMBIENTAL, CATEGORÍA 2, CONSTRUCCIÓN, MOBILIARIO, EQUIPAMIENTO MÉDICO Y CAPACITACIÓN DE PERSONAL PARA EL NUEVO HOSPITAL DE ALMIRANTE, UBICADO EN LA PROVINCIA DE BOCAS DEL TORO


DIS. ARQUITECTÓNICO: DIS. ESTRUCTURAL:
ARQ. JADÍA CEBALLOS DIS. ELECTROMECÁNICO
DIS. ELECTRICO: DIS. FONTANERIA
DIS. GASES CLÍNICOS DIS. CALDERAS
DIS. INFRAESTRUCTURA DIS. ELECTRÓNICO
DIS. ELECTRÓNICO DIBUJO:
ESCALA: INDICADAS

CONTENIDO DE LA PÁGINA:
HOSPITAL DE ALMIRANTE
LOCALIZACIÓN

FECHA: CÓDIGO: AP-02
JUNIO 2020 HOJA N°: 02 DE: 16

PLANTA DE LOCALIZACION
HOSPITAL DE ALMIRANTE

ESCALA 1:300

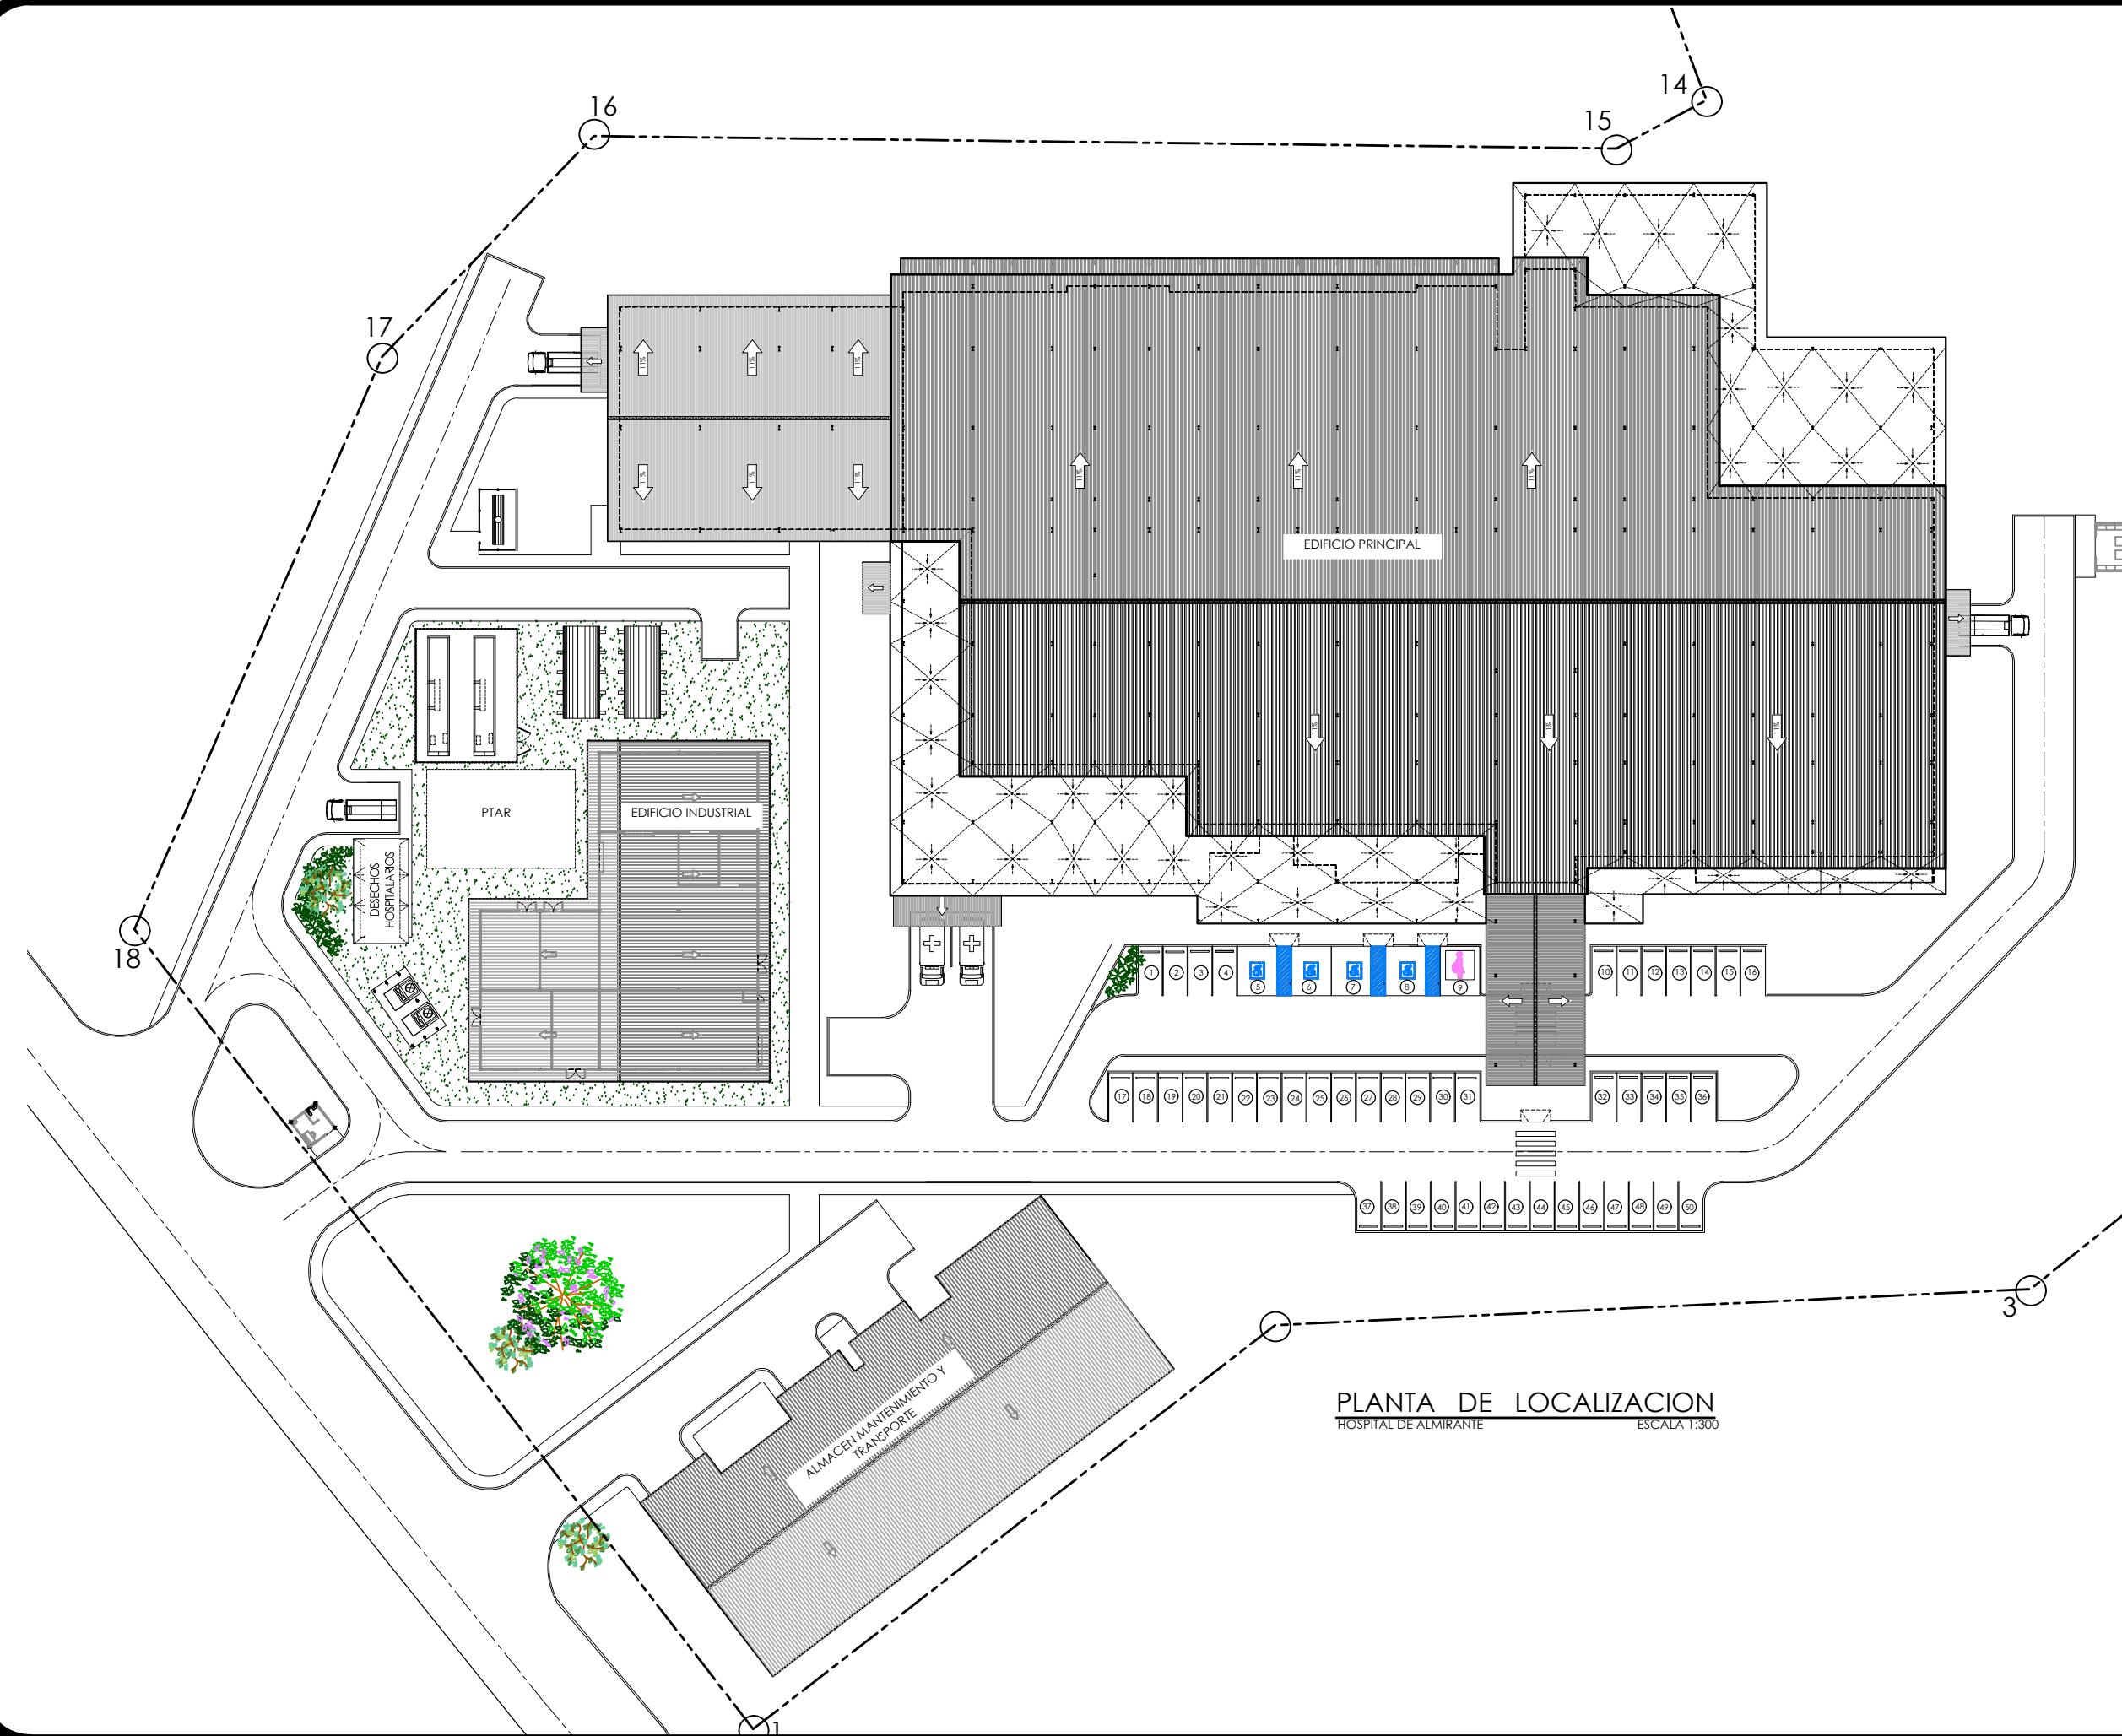



ANTEPROYECTO



CAJA DE SEGURO SOCIAL
DIRECCIÓN DE INGENIERÍA Y ARQUITECTURA
DPARTAMENTO DE DESARROLLO DE PROYECTOS

CLIQUE NO LINK PARA VER MAIS

ECTO

TECTÓNICOS HOSPITALARIOS, DESARROLLO Y
ACCIÓN DE PLANOS, ESTUDIO DE IMPACTO
INTL, CATEGORÍA 2, CONSTRUCCIÓN, MOBILIARIO,
CAMIAMENTO MÉDICO Y CAPACITACIÓN DE PERSONAL
EL NUEVO HOSPITAL DE ALMIRANTE, UBICADO EN LA
NCIA DE BOCAS DEL TORO

ARQUITECTONICO:	DIS. ESTRUCTURAL:
ADIA CEBALLOS	
ELECTRICO:	DIS. ELECTROMECANICO
GASES CLINICOS	DIS. FONTANERIA
INFRAESTRUCTURA	DIS. CALDERAS
ELECTRONICO	DIBUJO:
A: INDICADAS	


ENIDO DE LA PAGINA:

A: CÓDIGO: AP-05
O 2020 HOJA N°: 05 DE: 16

Digitized by srujanika@gmail.com

PIANTA DF TECH

HOSPITAL DE ALMIRANTE ESCALA 1:200

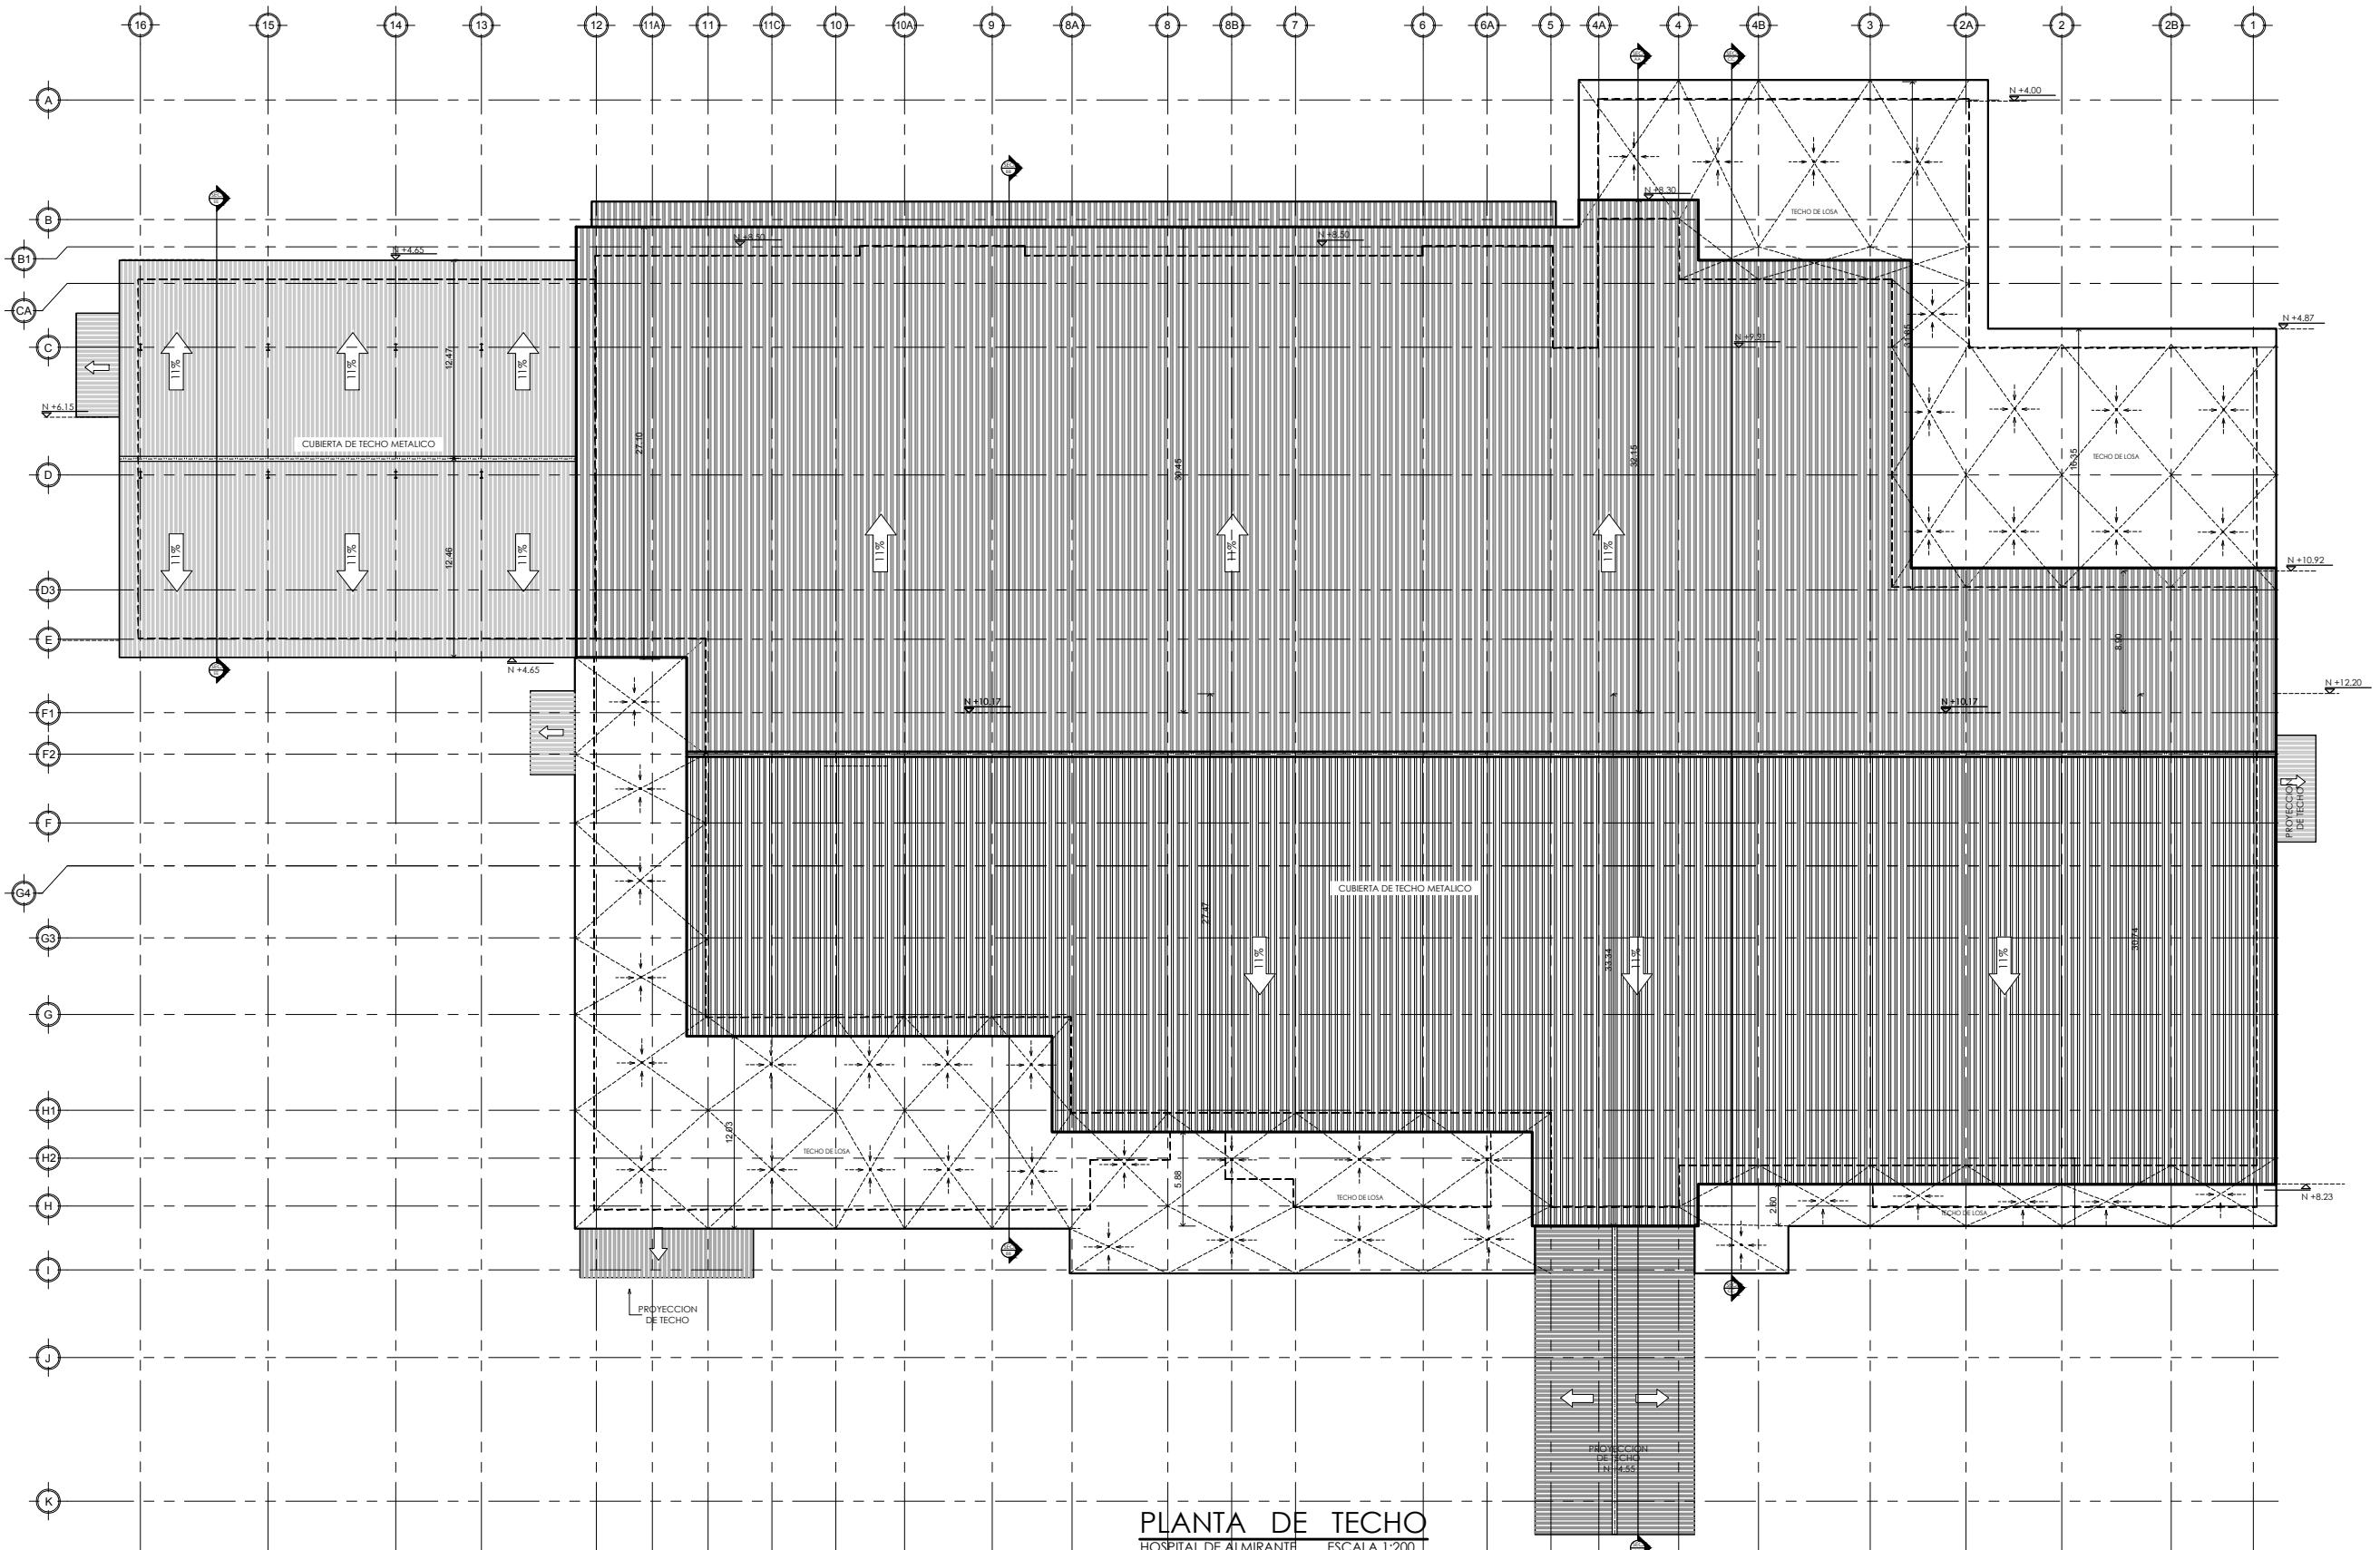



1 AMPLIACION - SALA DE PARTO, AREA DE ESTERILIZACION Y DE CIRUGIA MENOR

ESCALA 1:125

The floor plan illustrates the layout of a dental clinic (Clínica Dental) with the following labeled areas:


- CTO. ELECTRICO (Electrical Room)
- SECRET. (Secretary)
- VEST. (Wardrobe)
- VEST. (Wardrobe)
- ESTERILIZACION (Sterilization)
- COCINETA (Kitchenette)
- ASEO (Bathroom)
- CTO. DE X/A ODONTOLOGIA (X-ray room for dentistry)
- RX PERAPICAL (Periapical X-ray)
- RX PANORAMICO (Panoramic X-ray)
- DEPOSITO (Storage)
- RECEPC. (Reception)
- CONSULTA (Consultation Room)
- CONSULTA (Consultation Room)
- CONSULTA (Consultation Room)
- SALA DE ESPERA ODONTOLOGIA 24 SILLAS (Dental waiting room with 24 chairs)

2 AMPLIACION - AREA
DE ODONTOLOGIA

ESCALA 1:12

4 AMPLIACION - REGES, TRABAJO SOCIAL, FISIOTERAPIA Y FARMACIA

ESCALA 1:125

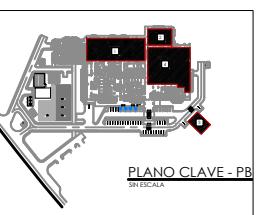

ANTEPROYECTO



CAJA DE SEGURO SOCIAL
DIRECCIÓN DE INGENIERÍA Y ARQUITECTURA
DEPARTAMENTO DE DESARROLLO DE PROYECTOS

PROYECTO

ARQUITECTONICOS HOSPITALARIOS, DESARROLLO Y
APROBACIÓN DE PLANOS, ESTUDIO DE IMPACTO
AMBIENTAL, CATEGORÍA 2, CONSTRUCCIÓN, MOBILIARIO,
EQUIPAMIENTO MÉDICO Y CAPACITACIÓN DE PERSONAL
PARA EL NUEVO HOSPITAL DE ALMIRANTE, UBICADO EN LA
PROVINCIA DE ROCAS DEL TORO

PROVINCIA DE BOGAS DEL TURCO

DIS. ELECTRICOS	DIS. ELECTROMECANICO
DIS. GASES CLINICOS	DIS. FONTANERIA
DIS. INFRAESTRUCTURA	DIS. CALDERAS


DIS. ELECTRONICO DIBUJO:
ESCALA: INDICADAS

CONTENIDO DE LA PAGINA:


**HOSPITAL DE ALMIRANTE
AMPLIACIONES #1 - NIVEL 00**

FECHA: JUNIO 2020 CÓDIGO: AP-06
HOJA N°: 06 DE: 16


Digitized by srujanika@gmail.com

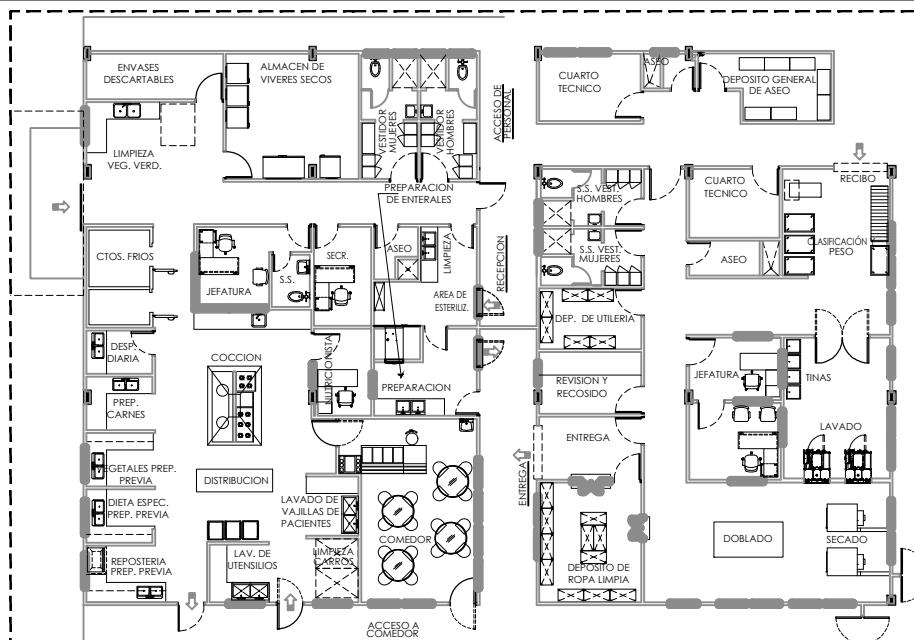


AMPLIACION - AREA DE COCINA Y LAVANDERIA

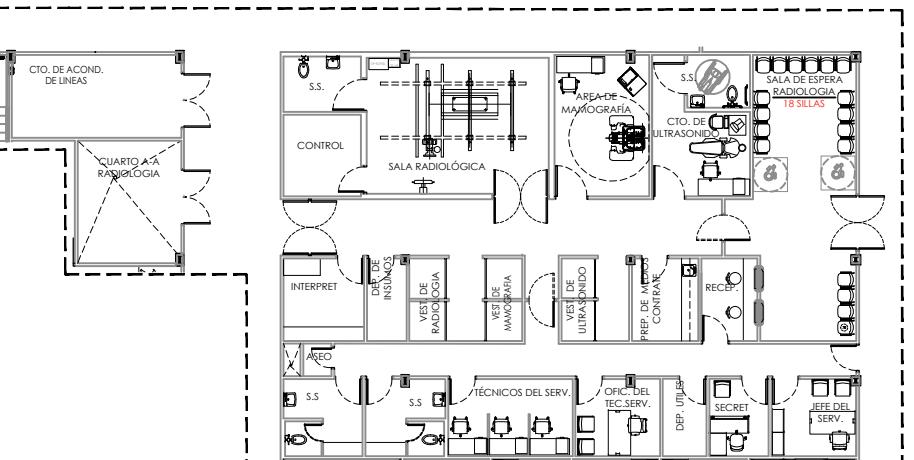


3 AMPLIACION - AREA DE RADIOLOGIA
ESCALA 1:125

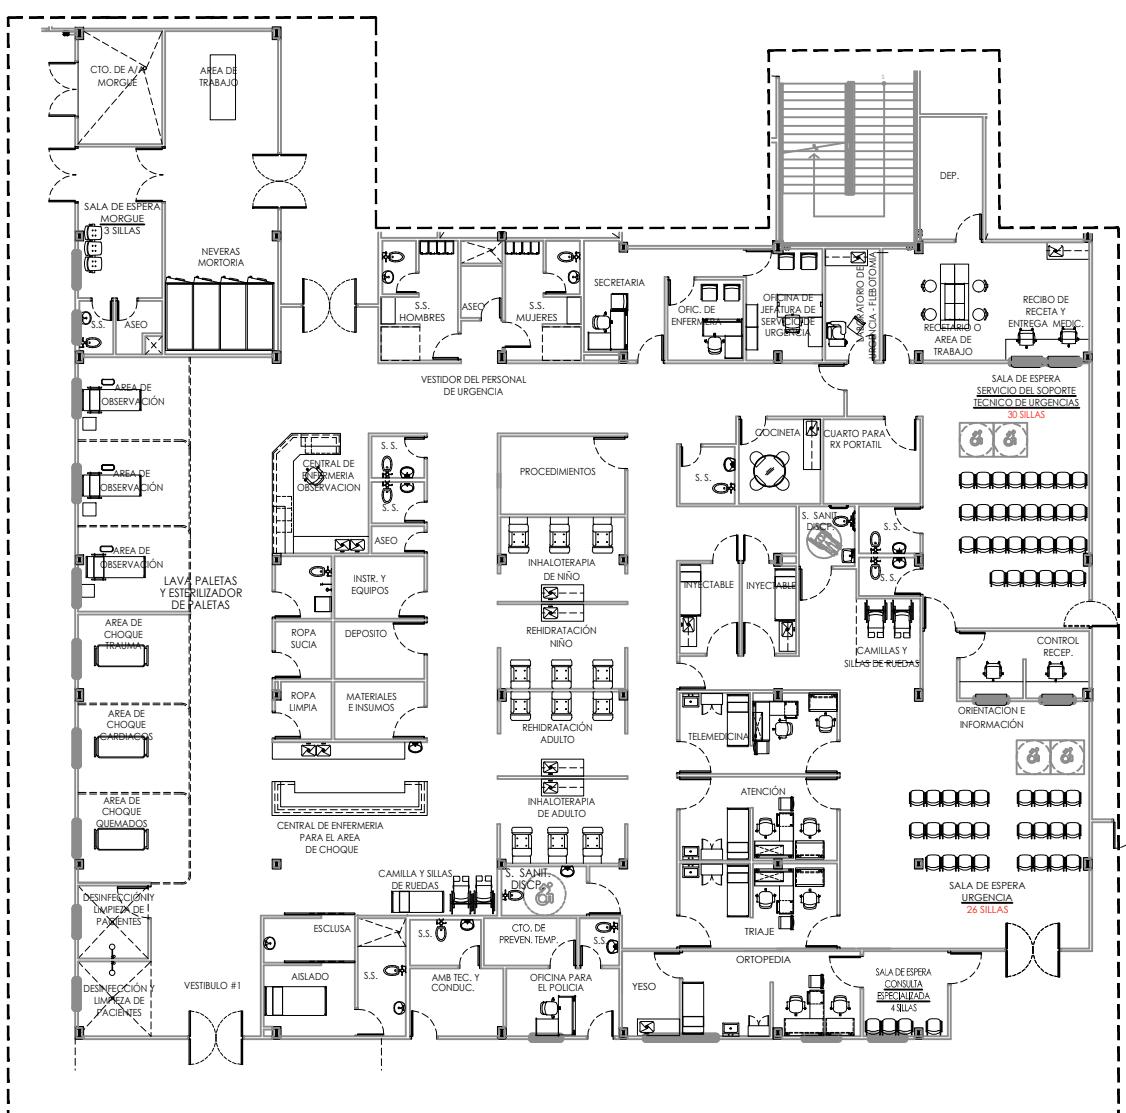

2 AMPLIACION - AREA DE URGENCIAS Y MORGUE

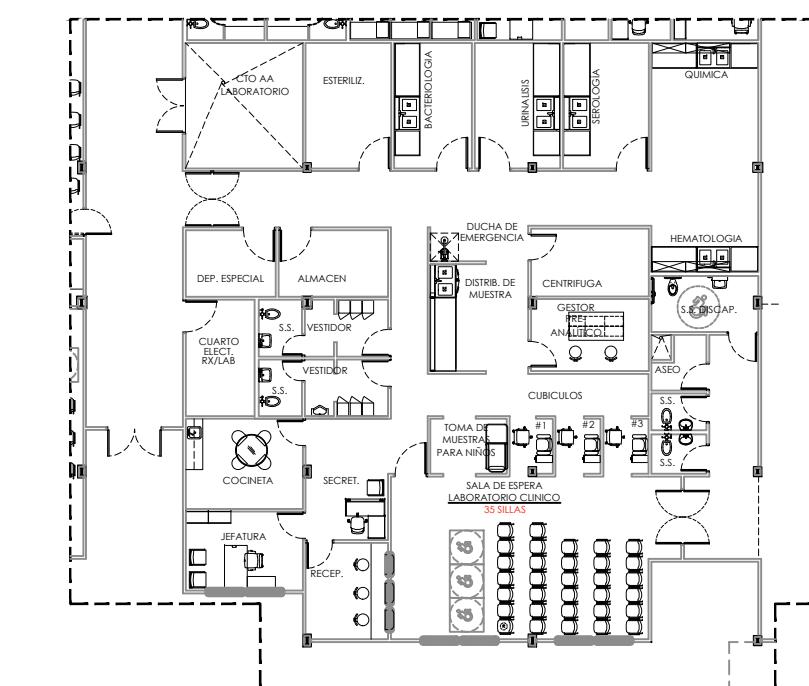

4 AMPLIACION LABORATORIO

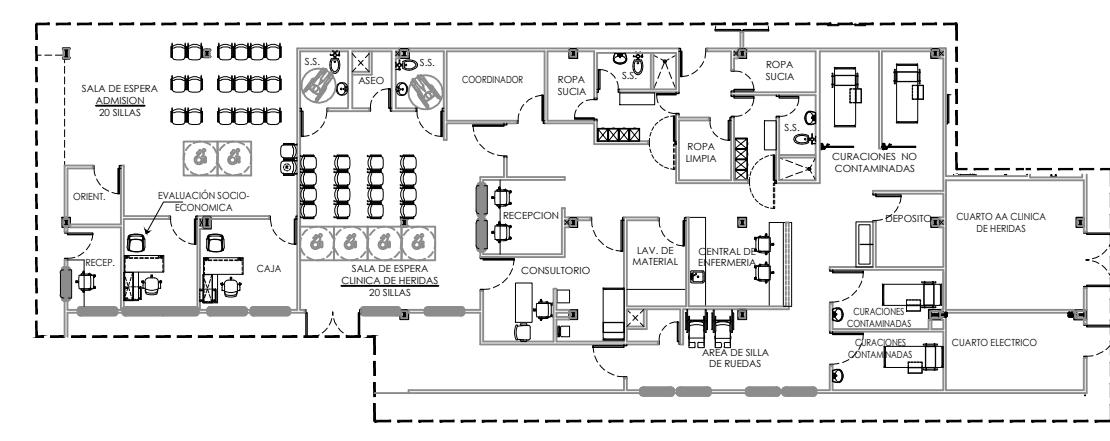


5 AMPLIACION - AREA DE INFORMACION - CLINICA DE
ESCALA 1:125 HERIDAS

CAJA DE SEGURO SOCIAL	
DIRECCIÓN DE INGENIERÍA Y ARQUITECTURA	
DEPARTAMENTO DE DESARROLLO DE PROYECTOS	
Jefe del Departamento	DIRECTOR DE INGENIERIA Y ARQUITECTURA
PROYECTO	
SERVICIOS INTEGRALES DE ESTUDIOS TÉCNICOS, DISEÑOS ARQUITECTÓNICOS HOSPITALARIOS, DESARROLLO Y APROBACIÓN DE PLANOS, ESTUDIO DE IMPACTO AMBIENTAL, CATEGORÍA 2, CONSTRUCCIÓN, MOBILIARIO, EQUIPAMIENTO MÉDICO Y CAPACITACIÓN DE PERSONAL PARA EL HOSPITAL ALMIRANTE, UBICADO EN LA PROVINCIA DE BOCAS DEL TORO	
DIS. ARQUITECTONICO: ARQ. JADIA CEBALLOS	DIS. ESTRUCTURAL:
DIS. ELÉCTRICO:	DIS. ELECTROMECÁNICO
DIS. GASES CLÍNICOS	DIS. FONTANERIA
DIS. INFRAESTRUCTURA	DIS. CALDERAS
DIS. ELECTRÓNICO	DIBUJO:
ESCALA: INDICADAS	
CONTENIDO DE LA PÁGINA:	
HOSPITAL DE ALMIRANTE AMPLIACIONES #2 - NIVEL 00	


FECHA: CÓDIGO: AP-07
JUNIO 2020 HOJA N°: 07 DE: 16

DIRECTOR DE OBRAS Y CONSTRUCCIONES MUNICIPALES

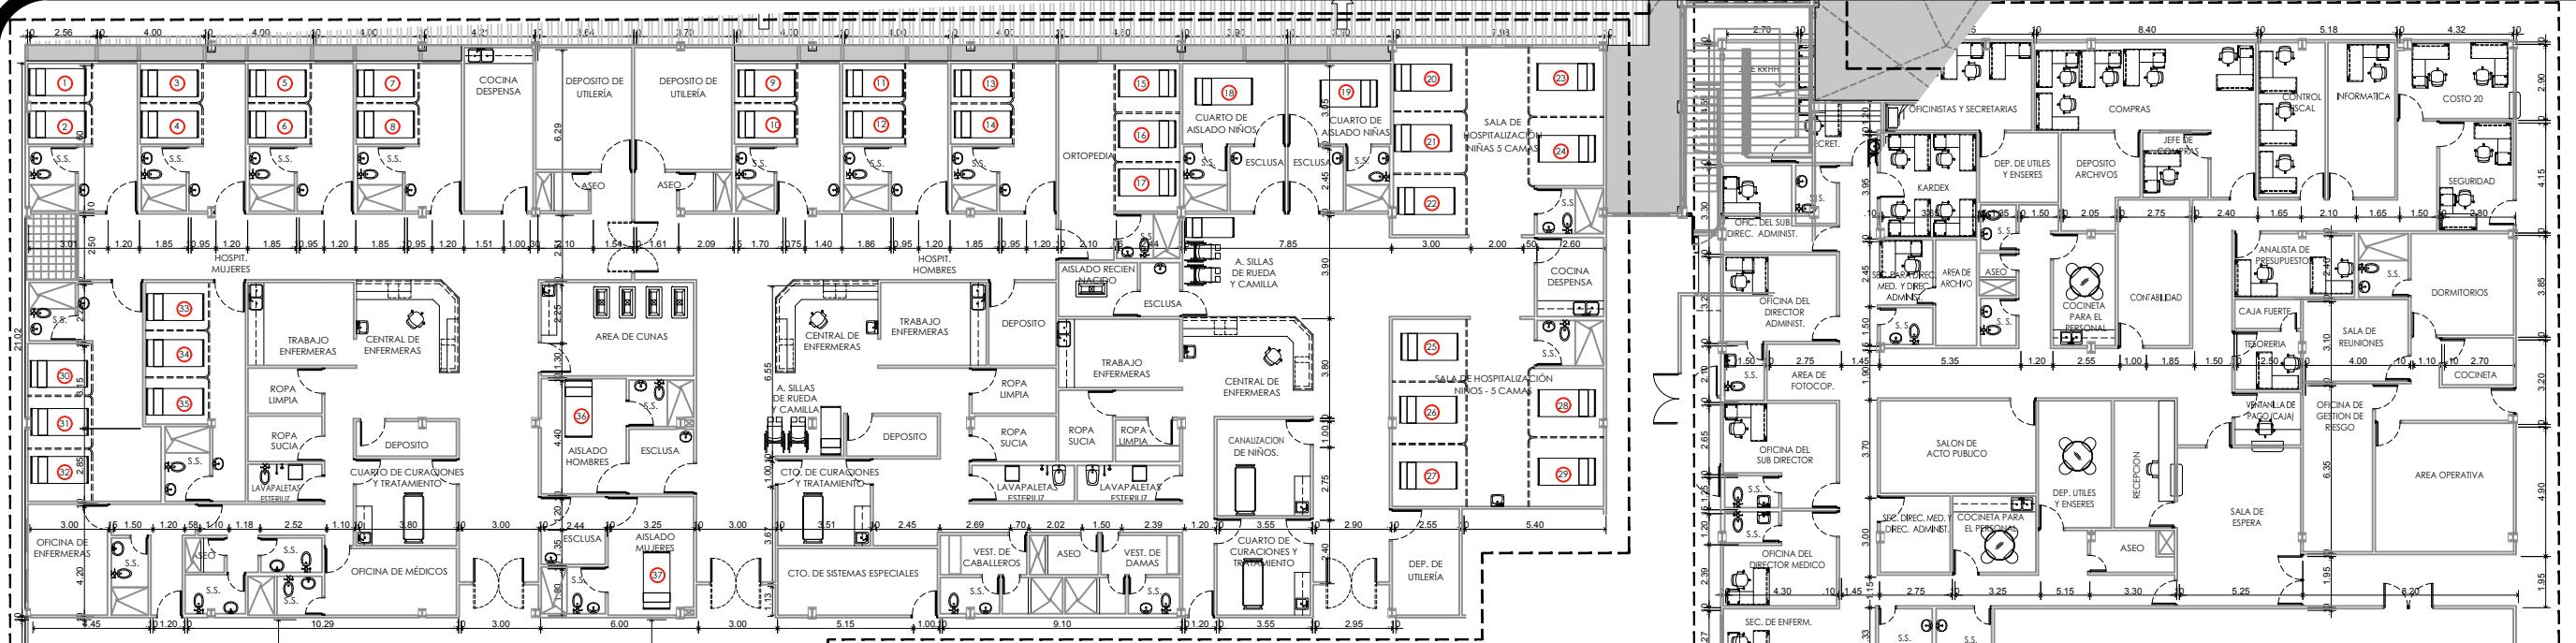


2 AMPLIACION - AREA DE ADMINISTRACION

ESCALA 1:125

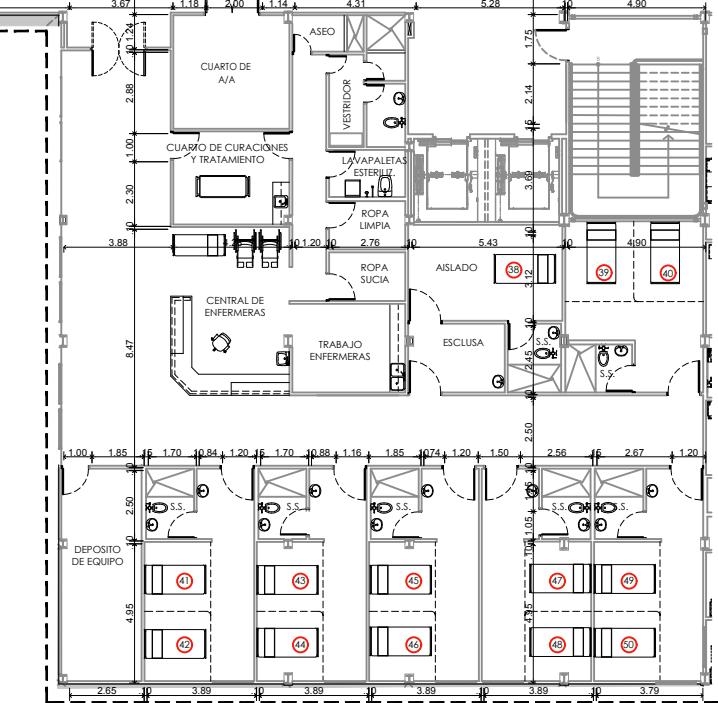


1 AMPLIACION - AREA DE HOSPITALIZACION

ESCALA 1:125

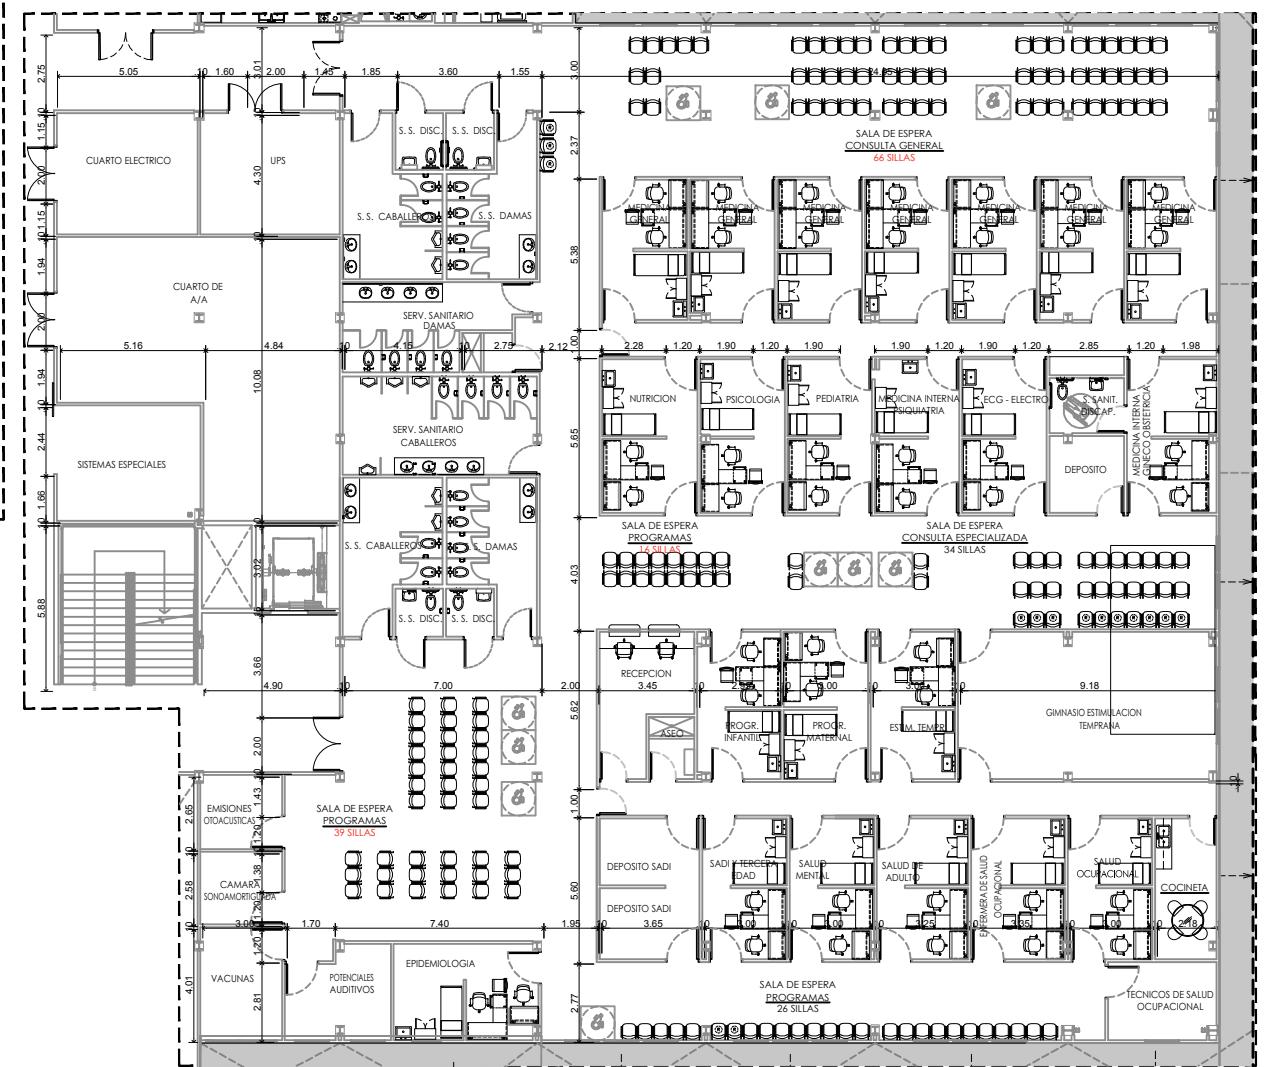


3 AMPLIACION - AREA DE CONSULTAS

ESCALA 1:125

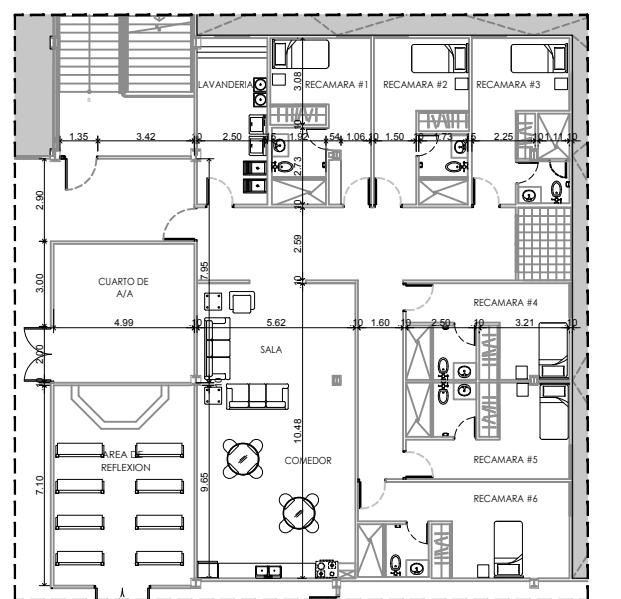

4 AMPLIACION
AREA DE REFLEXION Y DORMITORIOS

ESCALA 1:125

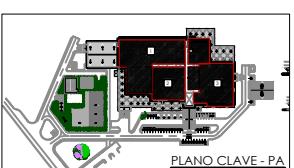

ANTEPROYECTO



CAJA DE SEGURO SOCIAL
DIRECCIÓN DE INGENIERÍA Y ARQUITECTURA
DEPARTAMENTO DE DESARROLLO DE PROYECTOS

Jefe del Departamento DIRECTOR DE INGENIERÍA Y ARQUITECTURA

PROYECTO SERVICIOS INTEGRALDES ESTUDIOS TECNICOS, DISEÑOS ARQUITECTONICOS HOSPITALARIOS, DESARROLLO Y APROBACION DE PLANOS, ESTUDIO DE IMPACTO AMBIENTAL, CATEGORIA 2, CONSTRUCCION, MOBILIARIO, EQUIPAMIENTO MEDICO Y CAPACITACION DE PERSONAL PARA EL NUEVO HOSPITAL DE ALMIRANTE, UBICADO EN LA PROVINCIA DE BOCAS DEL TORO

DIS. ARQUITECTONICO: DIS. ESTRUCTURAL:
ARG. JADIA CEBALLOS DIS. ELECTROMECANICO
DIS. ELECTRICO: DIS. FONTANERIA
DIS. GASES CLINICOS DIS. CALDERAS
DIS. INFRAESTRUCTURA DIBUJO:
DIS. ELECTRONICO

ESCALA: INDICADAS

CONTENIDO DE LA PAGINA:
HOSPITAL DE ALMIRANTE
AMPLIACIONES N-100

FECHA: CODIGO: AP-08
JUNIO 2020 HOJA N°: 08 DE: 16

ANTEPROYECTO




CAJA DE SEGURO SOCIAL
DIRECCIÓN DE INGENIERÍA Y ARQUITECTURA
DEPARTAMENTO DE DESARROLLO DE PROYECTOS


Jefe del Departamento Director de Ingeniería y Arquitectura

PROYECTO
SERVICIOS INTEGRALES DE ESTUDIOS TÉCNICOS, DISEÑOS ARQUITECTÓNICOS HOSPITALARIOS, DESARROLLO Y APROBACIÓN DE PLANOS, ESTUDIO DE IMPACTO AMBIENTAL, CATEGORÍA 2, CONSTRUCCIÓN, MOBILIARIO, EQUIPAMIENTO MÉDICO Y CAPACITACIÓN DE PERSONAL PARA EL NUEVO HOSPITAL DE ALMIRANTE, UBICADO EN LA PROVINCIA DE BOCAS DEL TORO

DIS. ARQUITECTÓNICO: DIS. ESTRUCTURAL:
ARQ. JADÍA CEBALLOS DIS. ELECTROMECÁNICO
DIS. ELECTRICO: DIS. FONTANERIA
DIS. GASES CLÍNICOS DIS. CALDERAS
DIS. INFRAESTRUCTURA DIBUJO:
DIS. ELECTRÓNICO: INDICADAS

CONTENIDO DE LA PÁGINA:
PLANTA DE TECHO/ALZADO
ALMACÉN MANTENIMIENTO Y
TRANSPORTE
FECHA: JUNIO 2020 CÓDIGO: AP-10
HOJA N°: 10 DE: 16

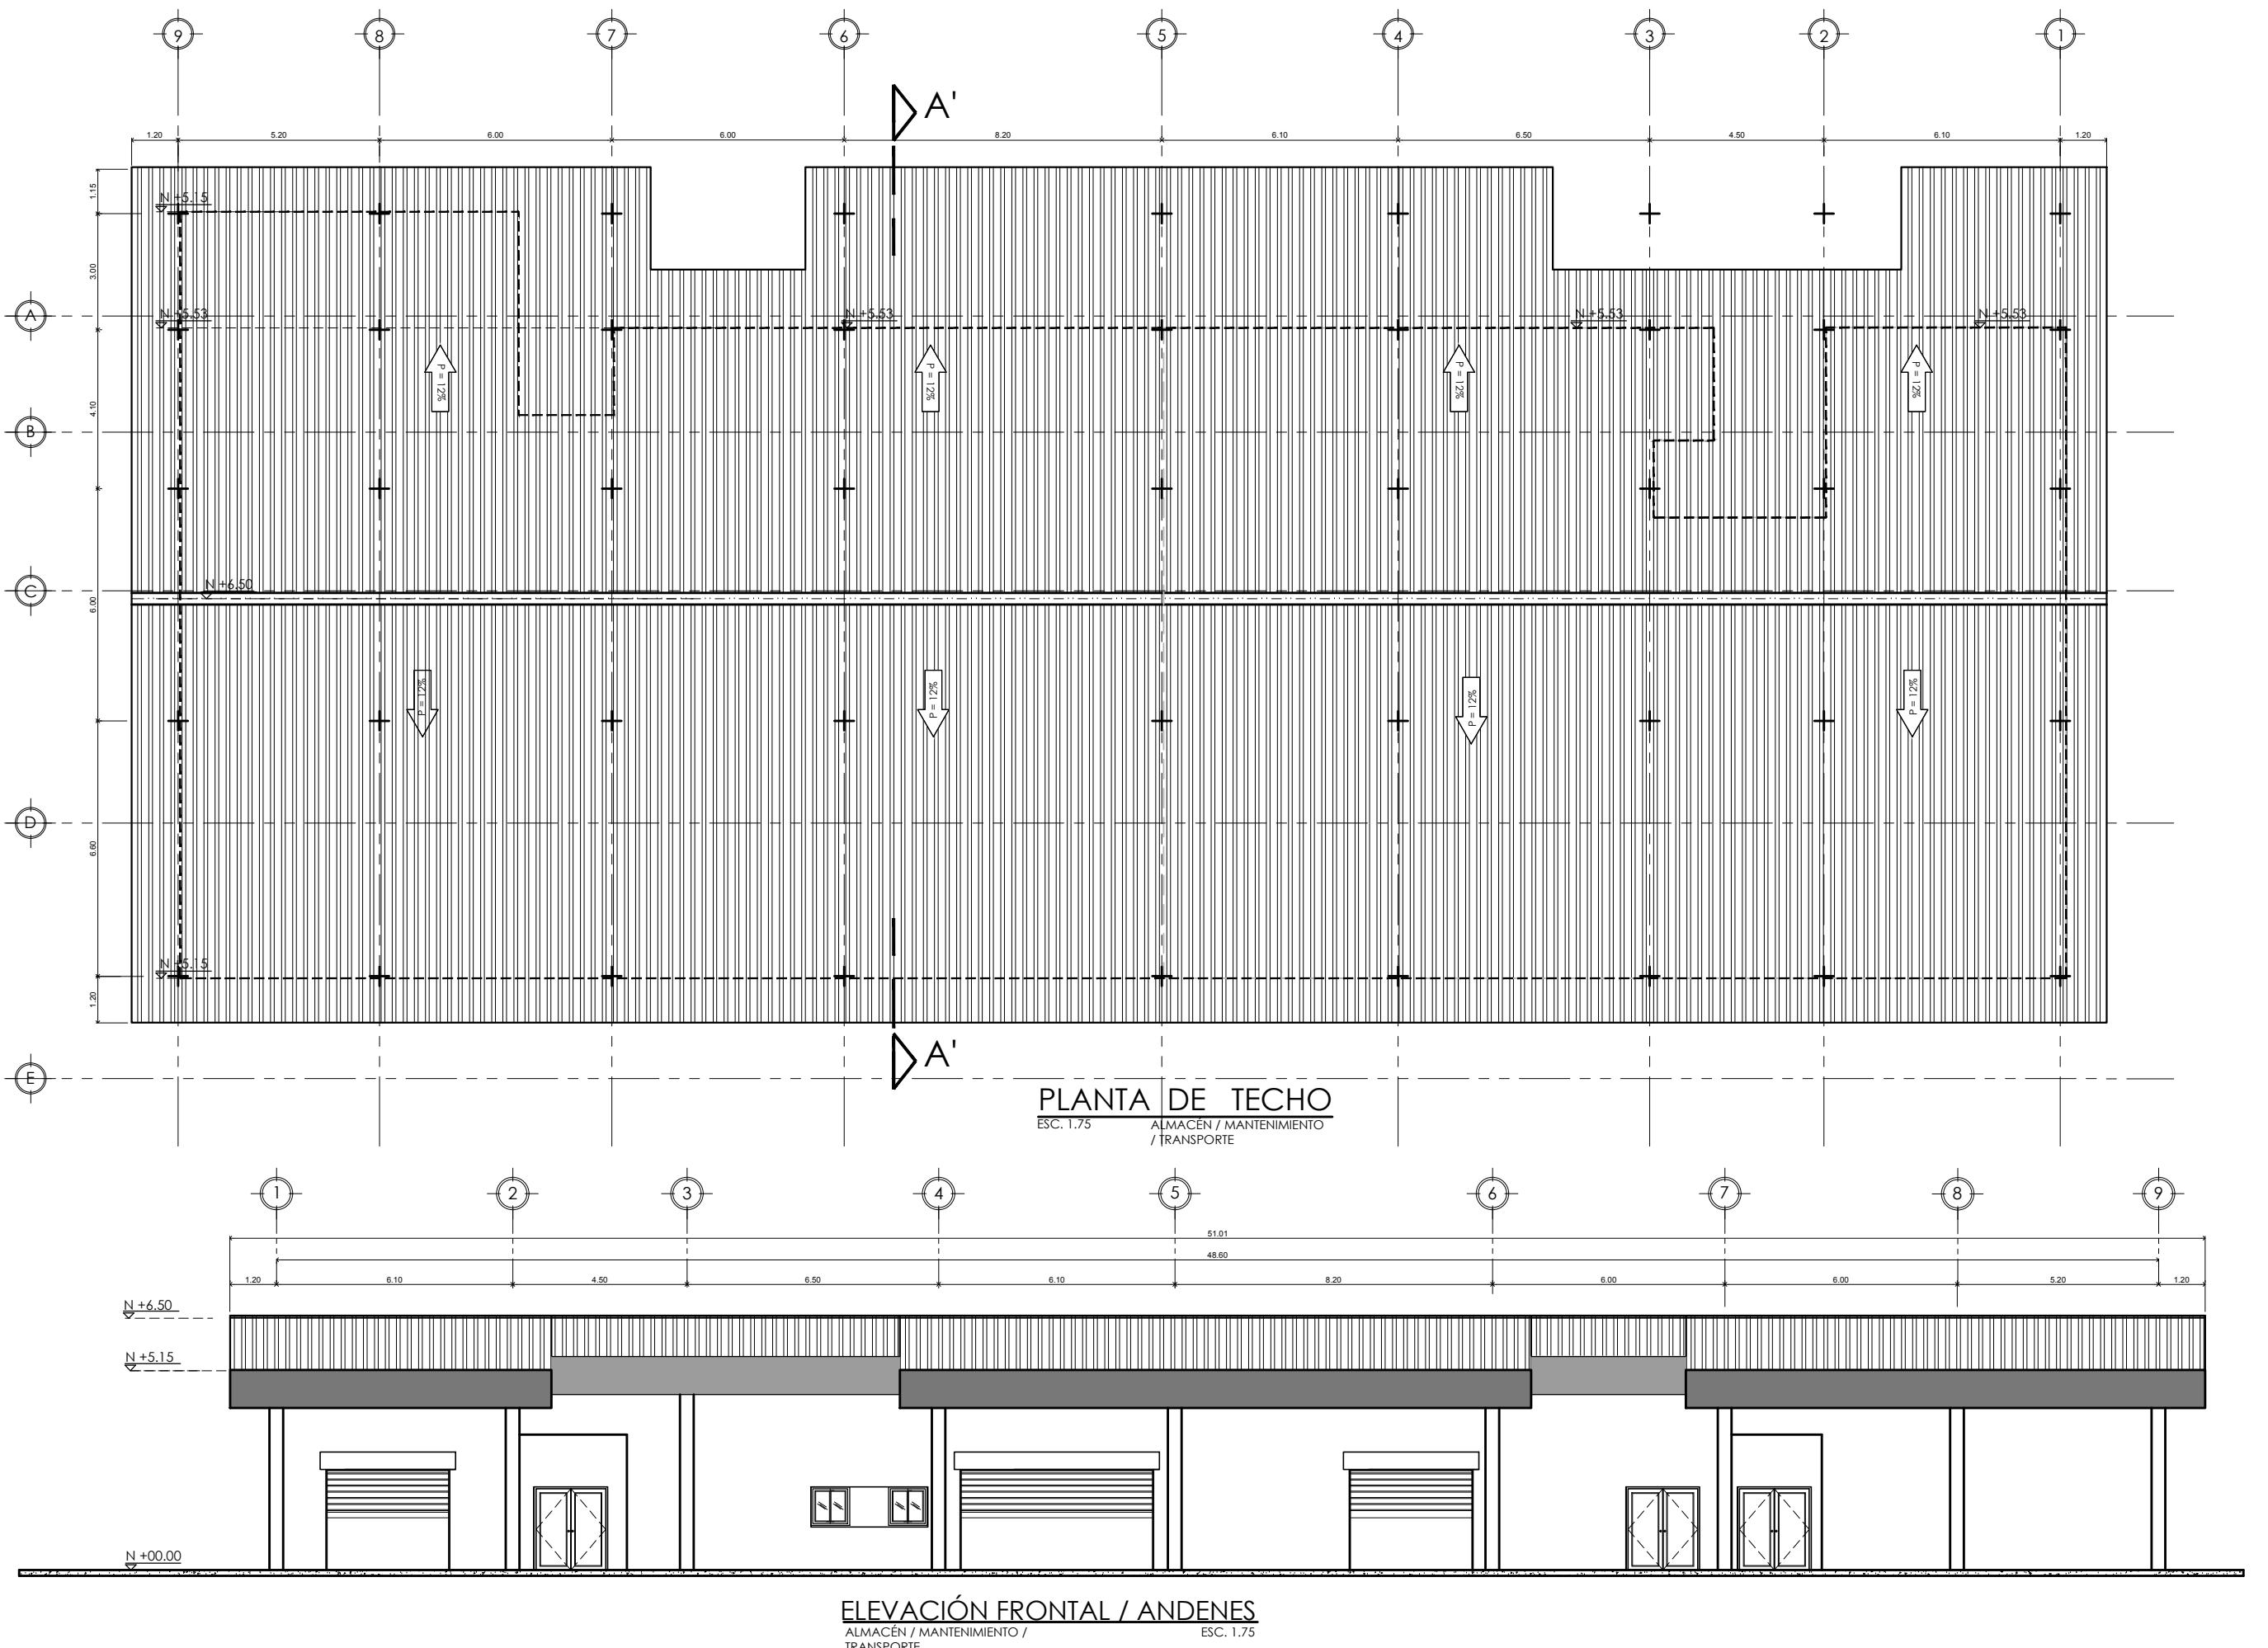


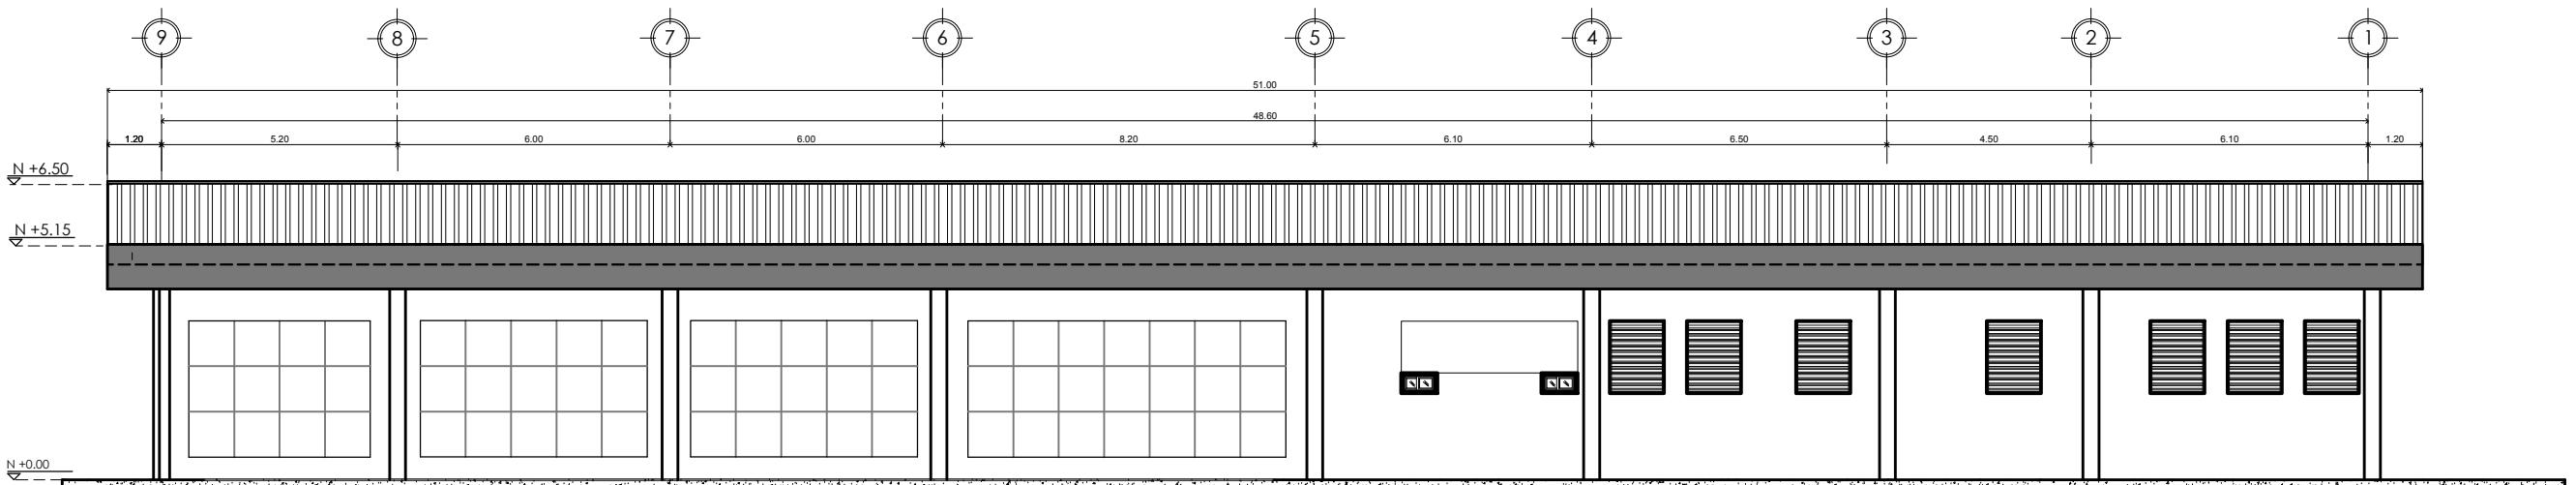

ELEVACIÓN POSTERIOR

ALMACÉN / MANTENIMIENTO /
TRANSPORTE


ESC. 1.75

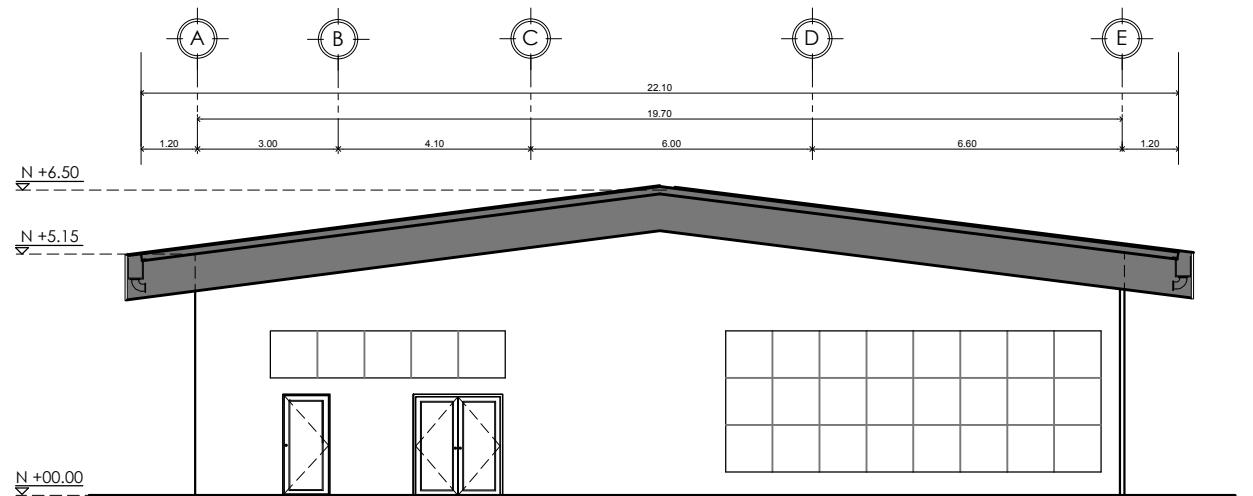

ELEVACIÓN LATERAL DERECHA

ALMACÉN / MANTENIMIENTO /
TRANSPORTE


ESC. 1.75

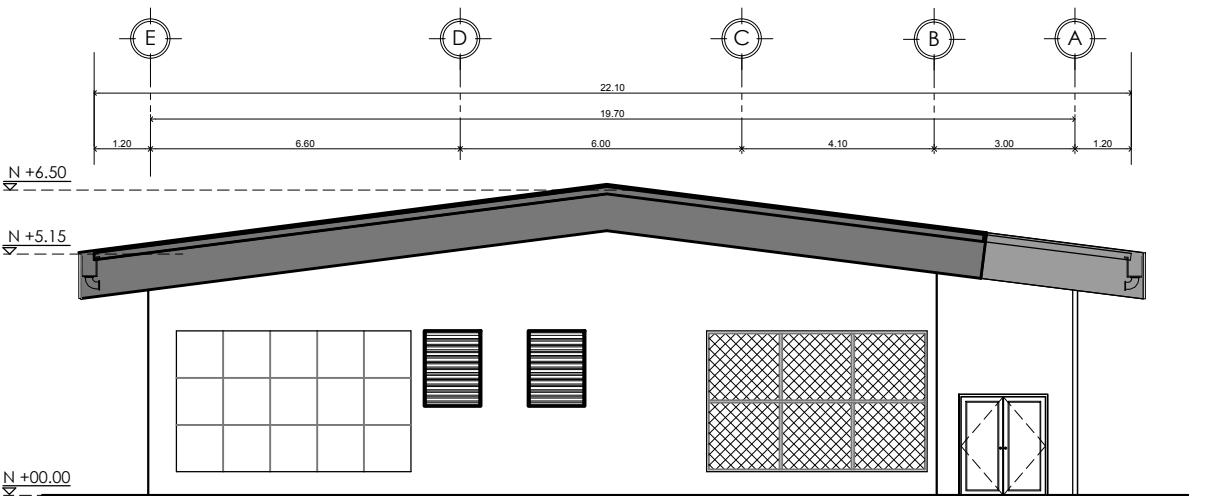

ELEVACIÓN LATERAL IZQUIERDA

ALMACÉN / MANTENIMIENTO /
TRANSPORTE

ESC. 1.75

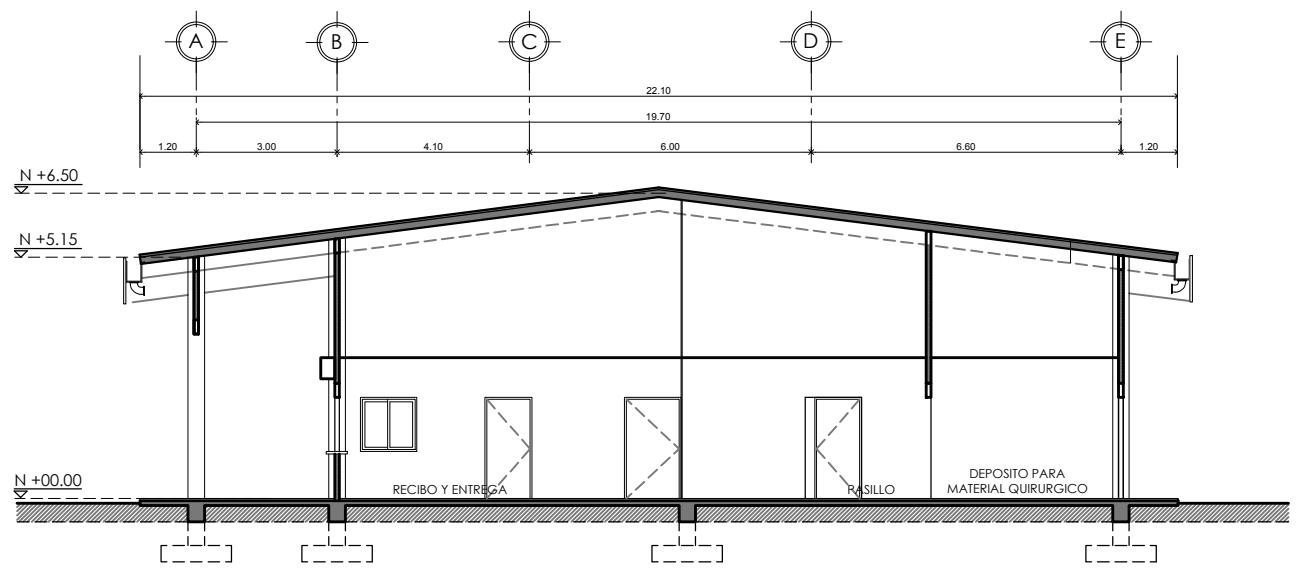

SECCIÓN TRANSVERSAL A-A'

ALMACÉN / MANTENIMIENTO /
TRANSPORTE

ESC. 1.75

ANTEPROYECTO



CAJA DE SEGURO SOCIAL
DIRECCIÓN DE INGENIERÍA Y ARQUITECTURA
DEPARTAMENTO DE DESARROLLO DE PROYECTOS

JEFÉ DEL DEPARTAMENTO DIRECTOR DE INGENIERÍA Y ARQUITECTURA


PROYECTO
SERVICIOS INTEGRALES ESTUDIOS TÉCNICOS, DISEÑOS ARQUITECTÓNICOS HOSPITALARIOS, DESARROLLO Y APROBACIÓN DE PLANOS, ESTUDIO DE IMPACTO AMBIENTAL, CATEGORÍA 2, CONSTRUCCIÓN, MOBILIARIO, EQUIPAMIENTO MÉDICO Y CAPACITACIÓN DE PERSONAL PARA EL NUEVO HOSPITAL DE ALMIRANTE, UBICADO EN LA PROVINCIA DE BOCAS DEL TORO

DIS. ARQUITECTÓNICO: DIS. ESTRUCTURAL:
ARQ. JADÍA CEBALLOS DIS. ELECTROMECÁNICO
DIS. ELECTRICO: DIS. FONTANERIA
DIS. GASES CLÍNICOS DIS. CALDERAS
DIS. INFRAESTRUCTURA DIS. ELECTRÓNICO
DIS. ELECTRÓNICO DIBUJO:


ESCALA: INDICADAS
CONTENIDO DE LA PÁGINA:

ALZADOS Y SECCIONES
ALMACÉN MANTENIMIENTO Y
TRANSPORTE

FECHA: CÓDIGO: AP-11
JUNIO 2020 HOJA N°: 11 DE: 16

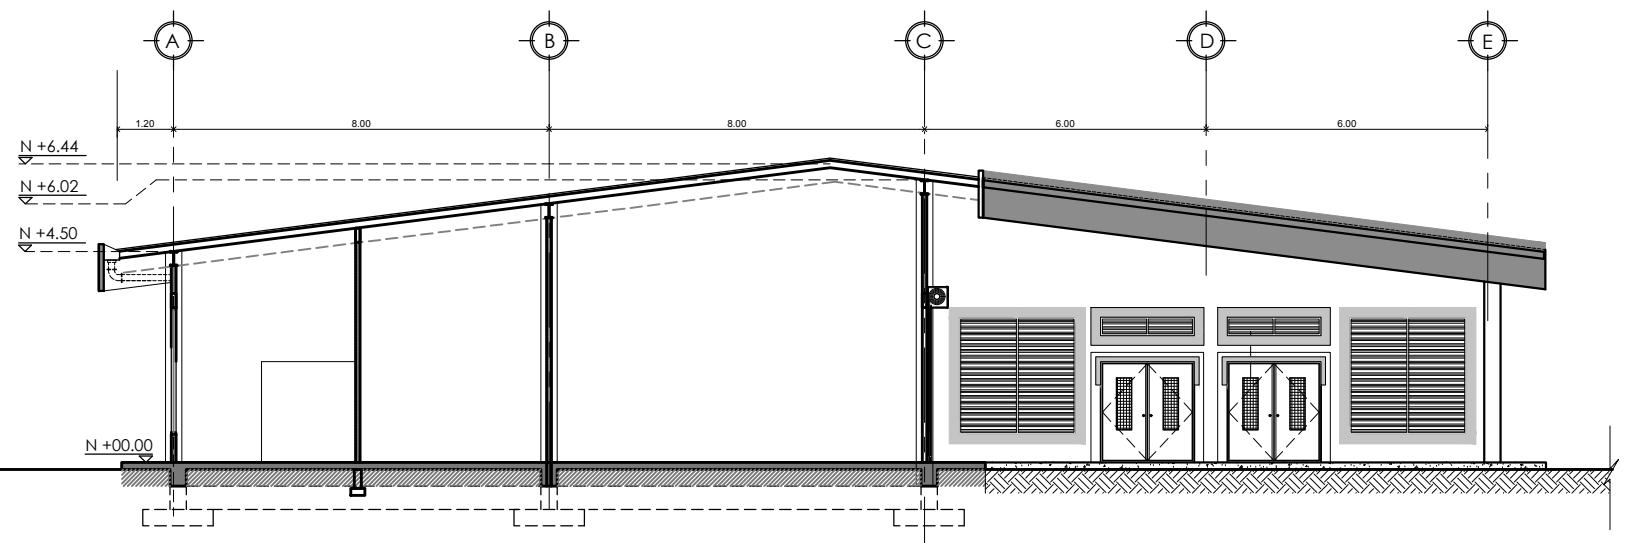

SECCION LONGITUDINAL A-A'
EDIFICIO INDUSTRIAL ESC. 1:75

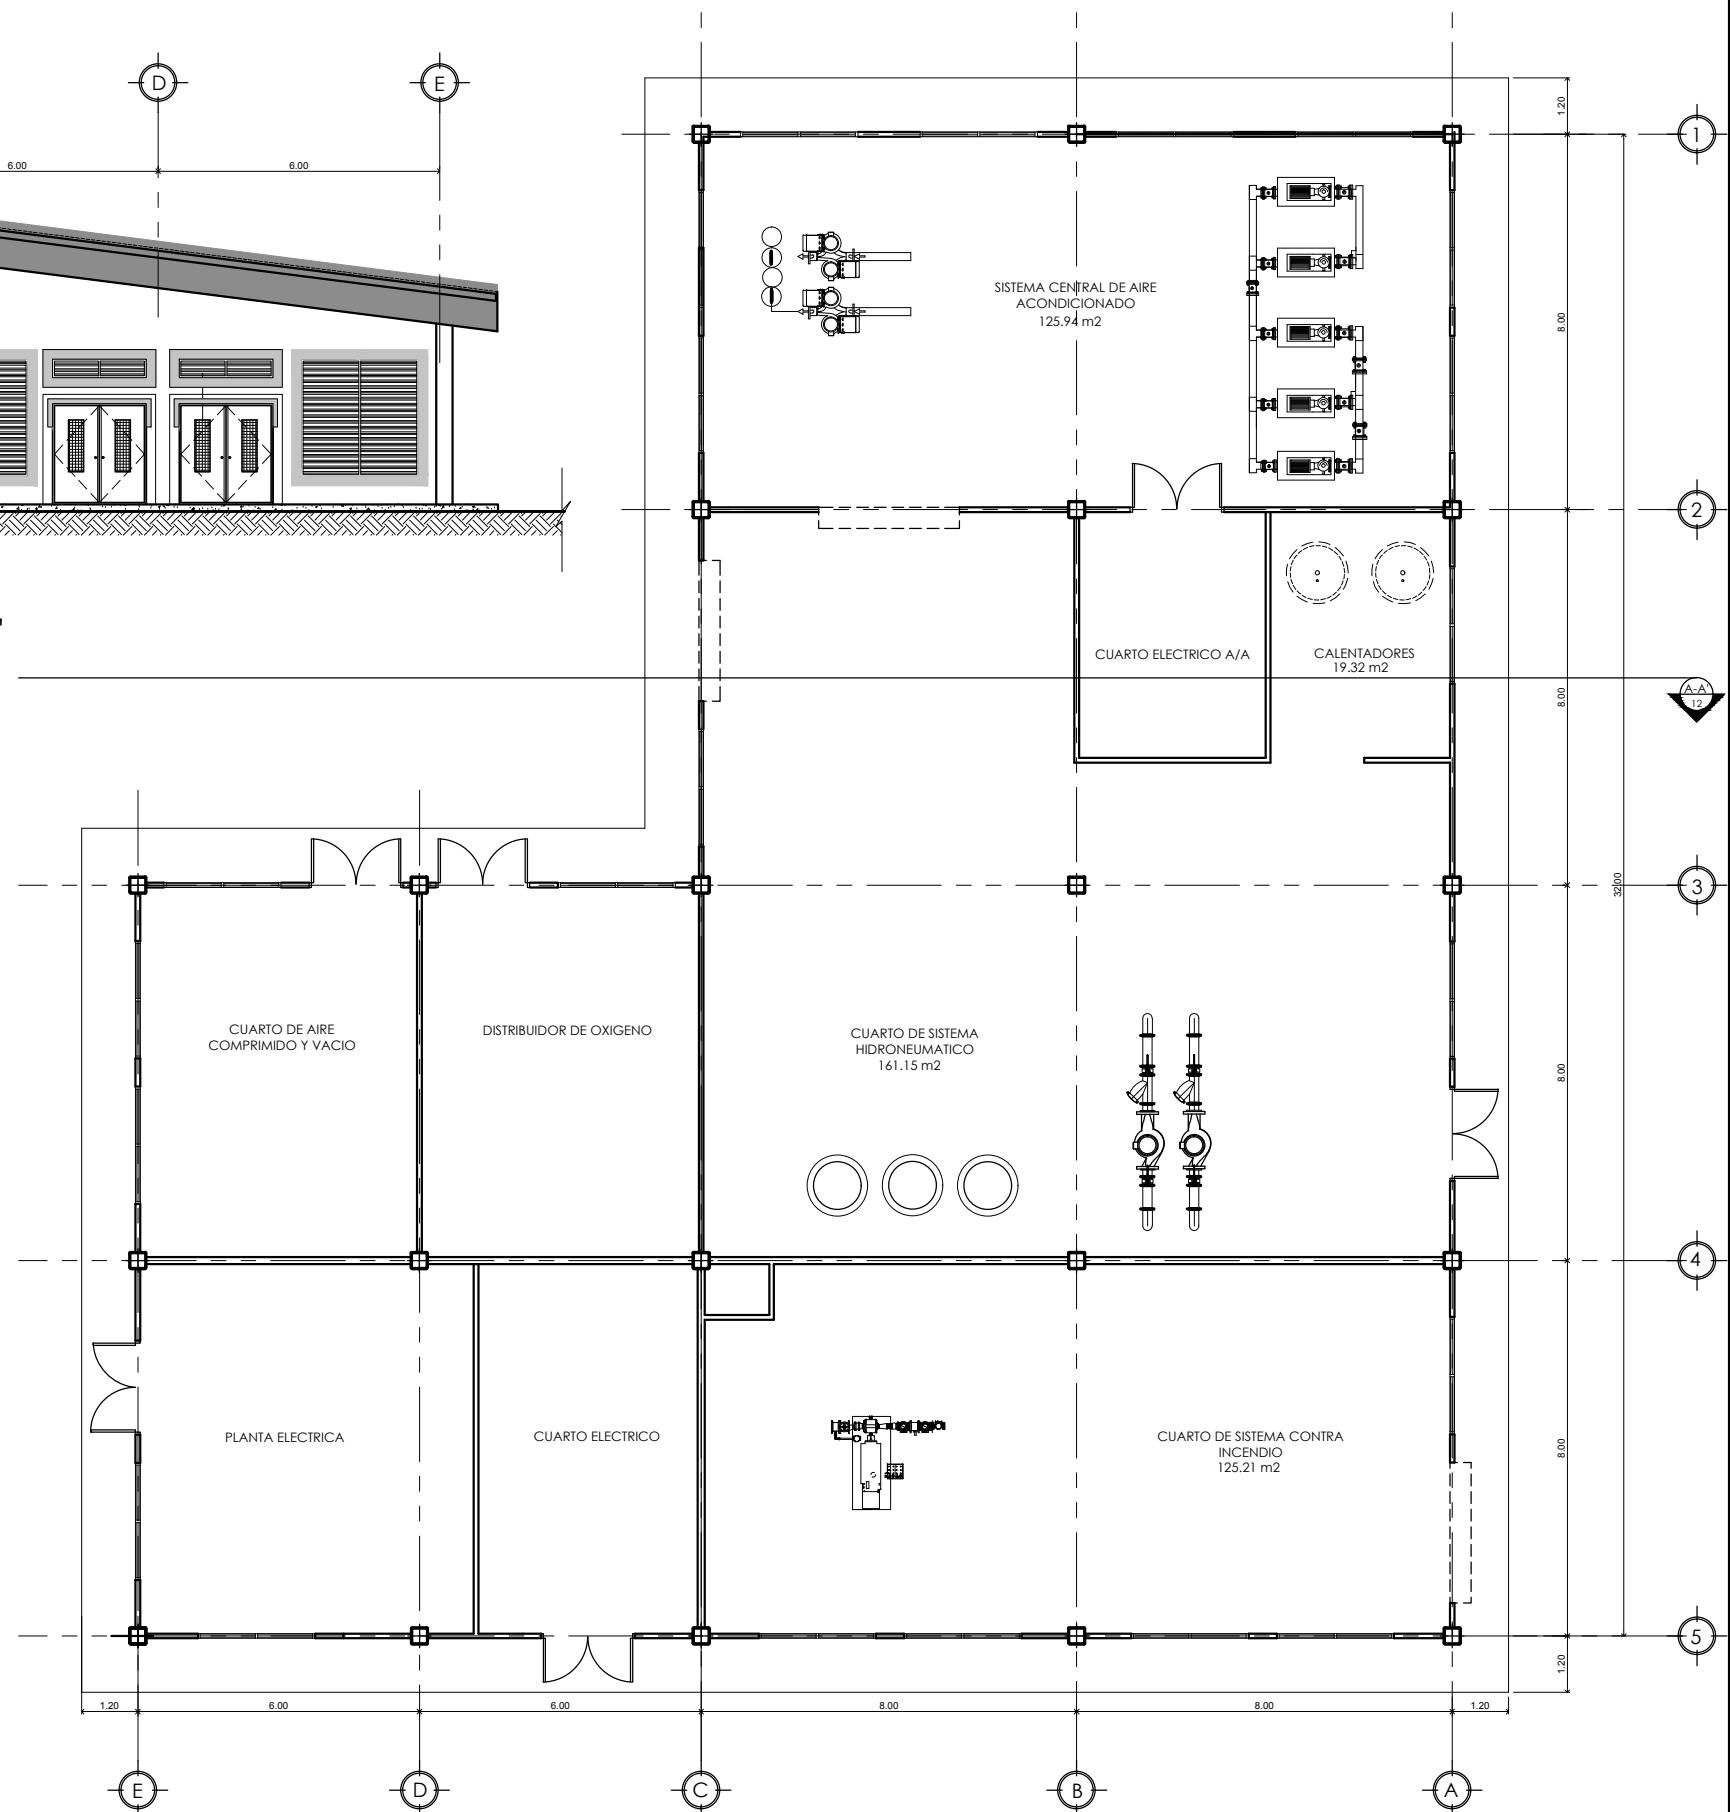

PLANTA ARQUITECTONICA
EDIFICIO INDUSTRIAL ESC. 1:75

ANTEPROYECTO



CAJA DE SEGURO SOCIAL
DIRECCIÓN DE INGENIERÍA Y ARQUITECTURA
DEPARTAMENTO DE DESARROLLO DE PROYECTOS

JEFÉ DEL DEPARTAMENTO DIRECTOR DE INGENIERÍA Y ARQUITECTURA




PROYECTO
SERVICIOS INTEGRALES ESTUDIOS TÉCNICOS, DISEÑOS ARQUITECTÓNICOS HOSPITALARIOS, DESARROLLO Y APROBACIÓN DE PLANOS, ESTUDIO DE IMPACTO AMBIENTAL, CATEGORÍA 2, CONSTRUCCIÓN, MOBILIARIO, EQUIPAMIENTO MÉDICO Y CAPACITACIÓN DE PERSONAL PARA EL NUEVO HOSPITAL DE ALMIRANTE, UBICADO EN LA PROVINCIA DE BOCAS DEL TORO

DIS. ARQUITECTONICO: DIS. ESTRUCTURAL:
ARG. JADIA CEBALLOS DIS. ELECTROMECANICO
DIS. ELECTRICO: DIS. FONTANERIA
DIS. GASES CLINICOS DIS. CALDERAS
DIS. INFRAESTRUCTURA DIS. ELECTRONICO
DIS. ELECTRONICO DIBUJO:

ESCALA: INDICADAS
CONTENIDO DE LA PAGINA:

PLANTA
EDIFICIO INDUSTRIAL

FECHA: CÓDIGO: AP-12
JUNIO 2020 HOJA N°: 12 DE: 16

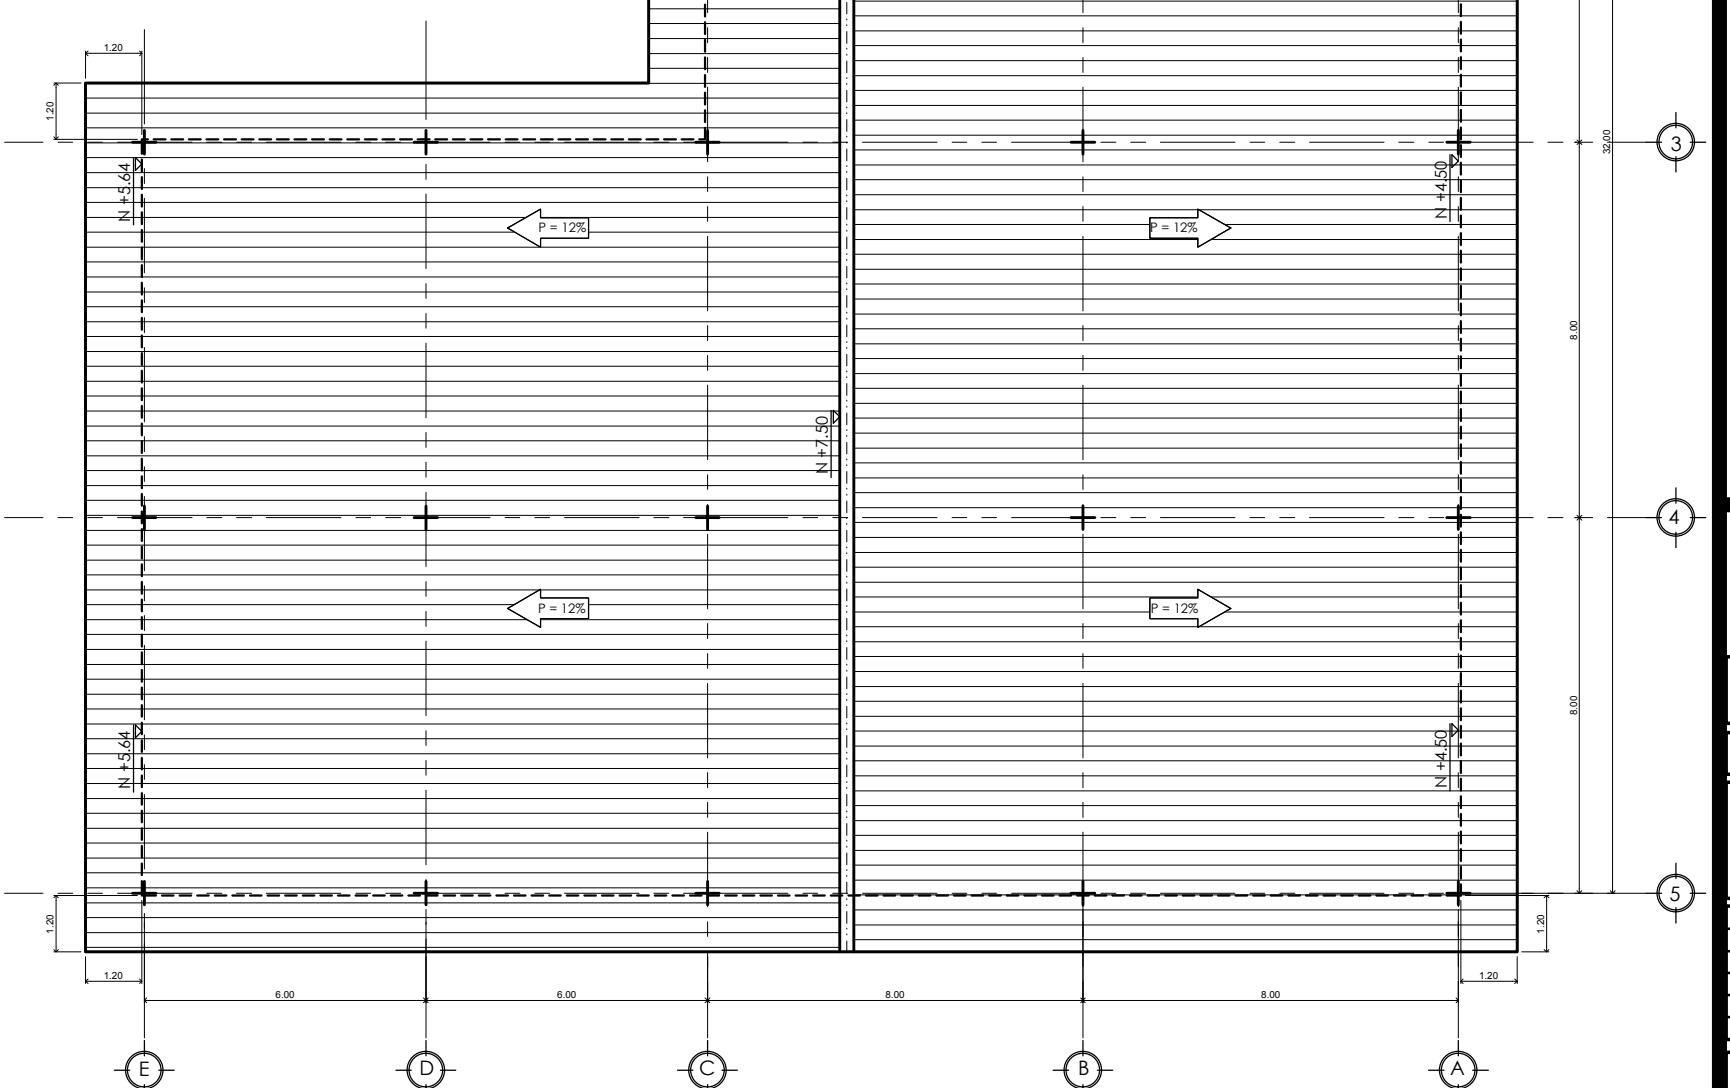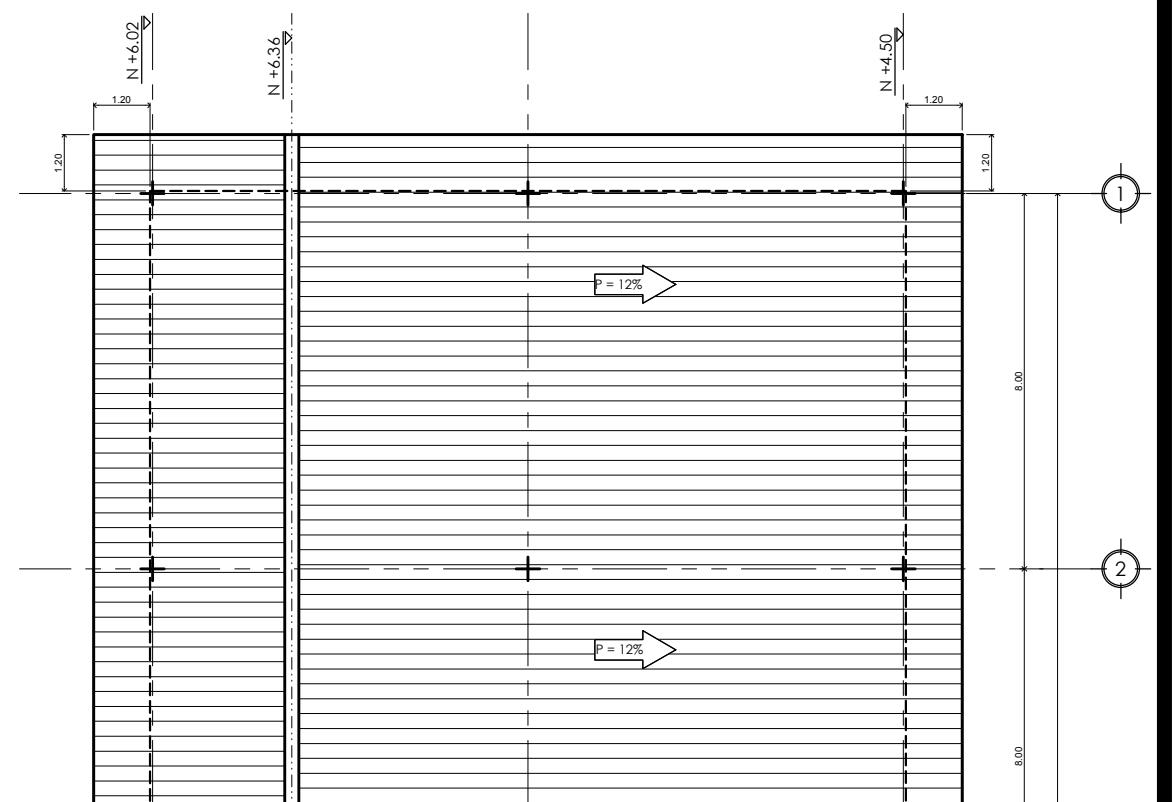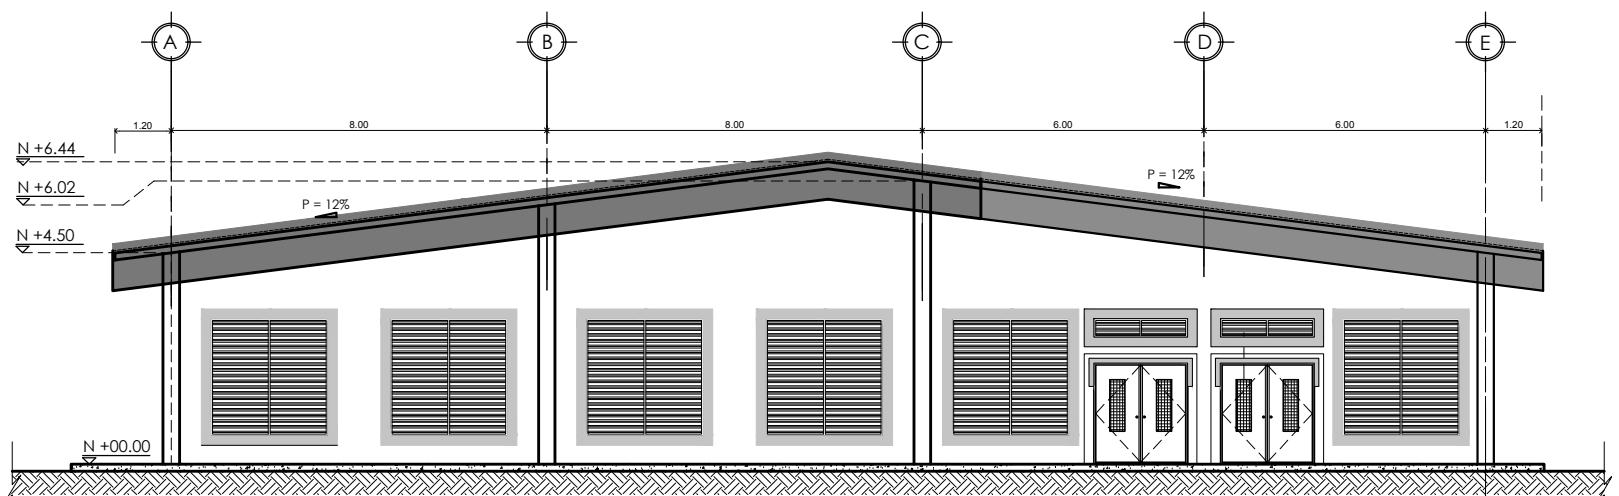

PLANTA DE TECHO
EDIFICIO INDUSTRIAL ESC. 1:75



CAJA DE SEGURO SOCIAL
DIRECCIÓN DE INGENIERÍA Y ARQUITECTURA
DEPARTAMENTO DE DESARROLLO DE PROYECTOS



Jefe del Departamento Director de Ingeniería y Arquitectura

PROYECTO
SERVICIOS INTEGRALES ESTUDIOS TÉCNICOS, DISEÑOS
ARQUITECTÓNICOS HOSPITALARIOS, DESARROLLO Y
APROBACIÓN DE PLANOS, ESTUDIO DE IMPACTO
AMBIENTAL, CATEGORÍA 2, CONSTRUCCIÓN, MOBILIARIO,
EQUIPAMIENTO MÉDICO Y CAPACITACIÓN DE PERSONAL
PARA EL NUEVO HOSPITAL DE ALMIRANTE, UBICADO EN LA
PROVINCIA DE BOCAS DEL TORO

DIS. ARQUITECTÓNICO: DIS. ESTRUCTURAL:
ARQ. JADIA CEBALLOS DIS. ELECTROMECÁNICO
DIS. ELECTRICO: DIS. FONTANERIA
DIS. GASES CLÍNICOS DIS. CALDERAS
DIS. INFRAESTRUCTURA DIS. ELECTRÓNICO
DIS. ELECTRÓNICO DIBUJO:
ESCALA: INDICADAS

CONTENIDO DE LA PÁGINA:
PLANTA DE TECHO/ALZADO
EDIFICIO INDUSTRIAL

FECHA: CÓDIGO: AP-13
JUNIO 2020 HOJA N°: 13 DE: 16

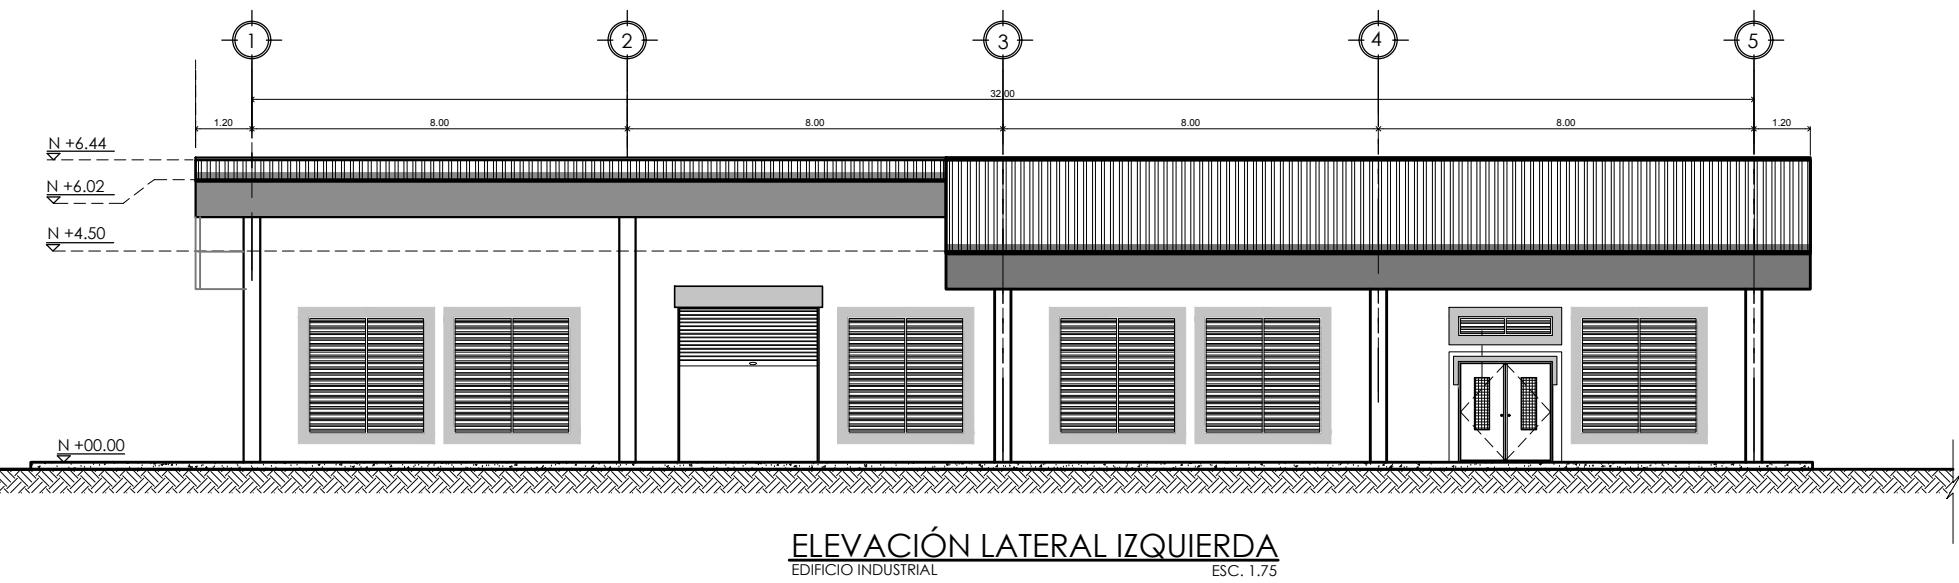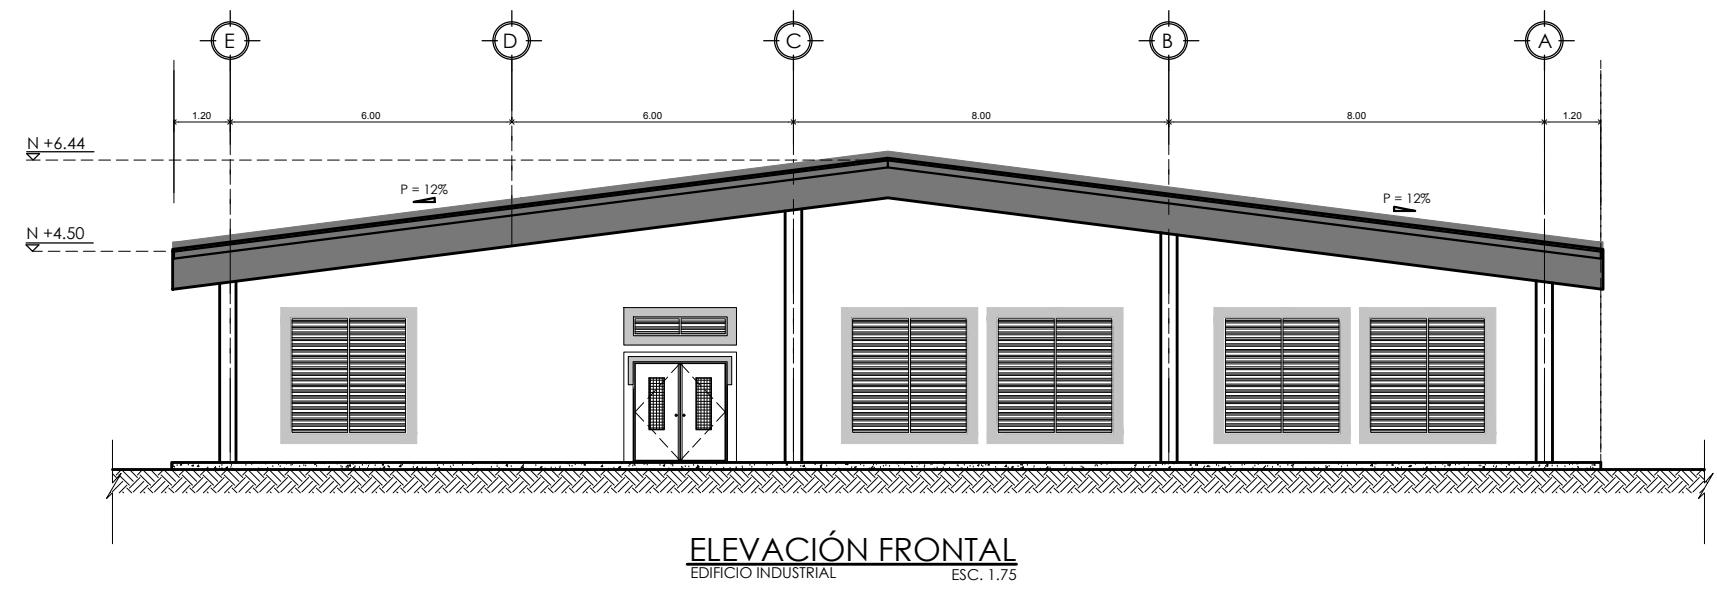

ANTEPROYECTO



CAJA DE SEGURO SOCIAL
DIRECCIÓN DE INGENIERÍA Y ARQUITECTURA
DEPARTAMENTO DE DESARROLLO DE PROYECTOS



JEFÉ DEL DEPARTAMENTO DIRECTOR DE INGENIERÍA Y ARQUITECTURA

PROYECTO SERVICIOS INTEGRALES ESTUDIOS TÉCNICOS, DISEÑOS ARQUITECTÓNICOS HOSPITALARIOS, DESARROLLO Y APROBACIÓN DE PLANOS, ESTUDIO DE IMPACTO AMBIENTAL, CATEGORÍA 2, CONSTRUCCIÓN, MOBILIARIO, EQUIPAMIENTO MÉDICO Y CAPACITACIÓN DE PERSONAL PARA EL NUEVO HOSPITAL DE ALMIRANTE, UBICADO EN LA PROVINCIA DE BOCAS DEL TORO

DIS. ARQUITECTÓNICO: DIS. ESTRUCTURAL:
ARG. JADÍA CEBALLOS DIS. ELECTROMECÁNICO
DIS. ELECTRICO: DIS. FONTANERIA
DIS. GASES CLÍNICOS DIS. CALDERAS
DIS. INFRAESTRUCTURA DIS. ELECTRÓNICO
DIS. ELECTRÓNICO DIBUJO:
ESCALA: INDICADAS

CONTENIDO DE LA PÁGINA:
ALZADOS
EDIFICIO INDUSTRIAL

FECHA: CÓDIGO: AP-14
JUNIO 2020 HOJA #: 14 DE: 16

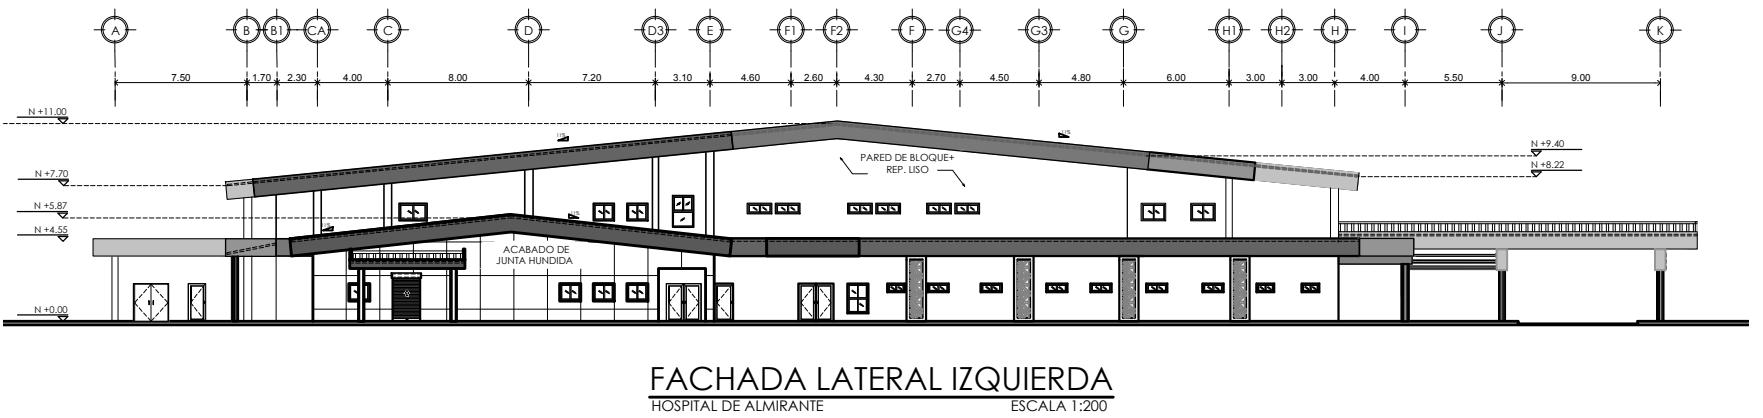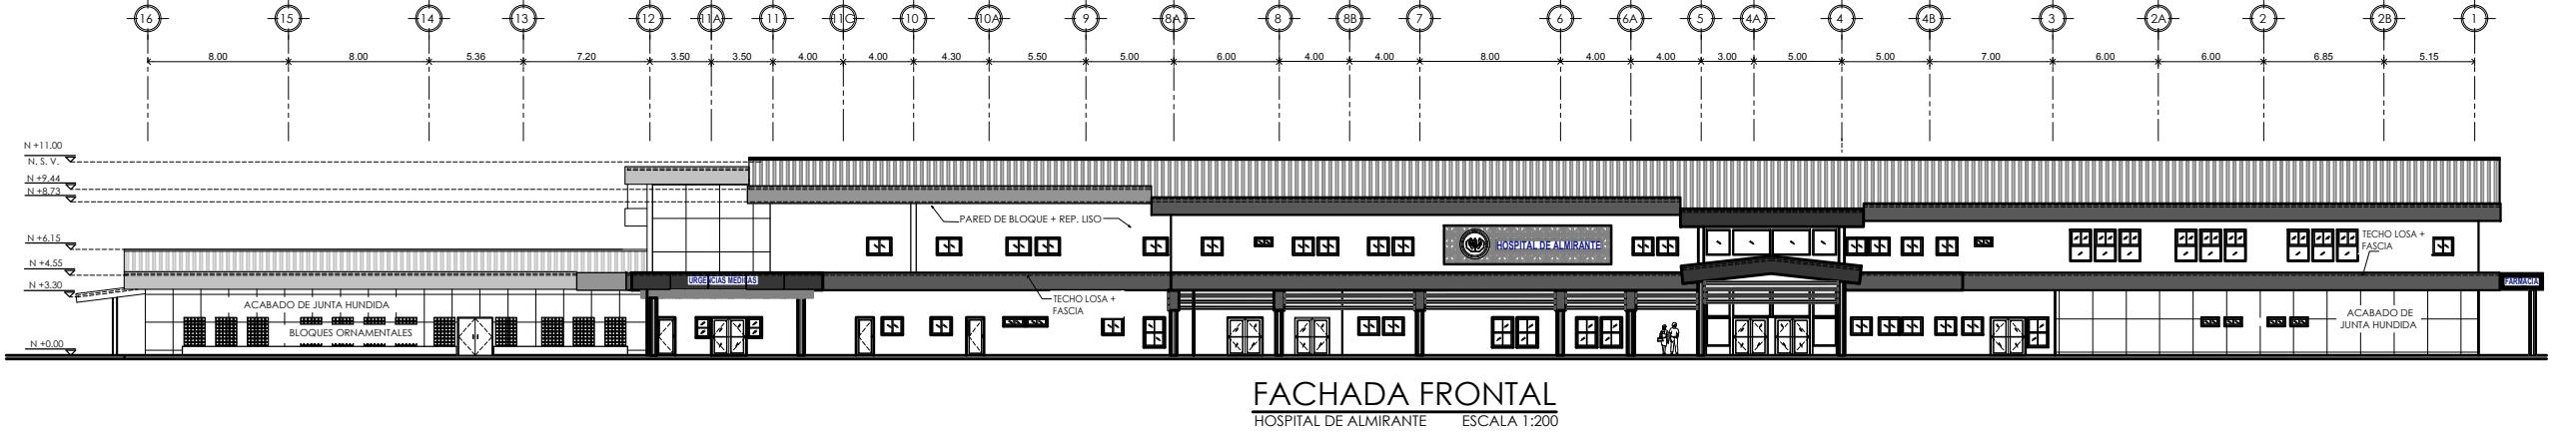

ANTEPROYECTO



CAJA DE SEGURO SOCIAL
DIRECCIÓN DE INGENIERÍA Y ARQUITECTURA
DEPARTAMENTO DE DESARROLLO DE PROYECTOS




JEFÉ DEL DEPARTAMENTO DIRECTOR DE INGENIERÍA Y ARQUITECTURA

PROYECTO SERVICIOS INTEGRALES ESTUDIOS TÉCNICOS, DISEÑOS ARQUITECTÓNICOS HOSPITALARIOS, DESARROLLO Y APROBACIÓN DE PLANOS, ESTUDIO DE IMPACTO AMBIENTAL, CATEGORÍA 2, CONSTRUCCIÓN, MOBILIARIO, EQUIPAMIENTO MÉDICO Y CAPACITACIÓN DE PERSONAL PARA EL NUEVO HOSPITAL DE ALMIRANTE, UBICADO EN LA PROVINCIA DE BOCAS DEL TORO

DIS. ARQUITECTÓNICO: ARO. JADÍA CEBALLOS
DIS. ESTRUCTURAL: DIS. ELECTRÓNICO: DIS. ELECTROMECÁNICO
DIS. GASES CLÍNICOS DIS. FONTANERIA
DIS. INFRAESTRUCTURA DIS. CALDERAS
DIS. ELECTRÓNICO DIBUJO:

ESCALA: INDICADAS
CONTENIDO DE LA PÁGINA: ELEVACIONES DE EDIFICIO PRINCIPAL

FECHA: CÓDIGO: AP-15
JUNIO 2020 HOJA N°: 15 DE: 16

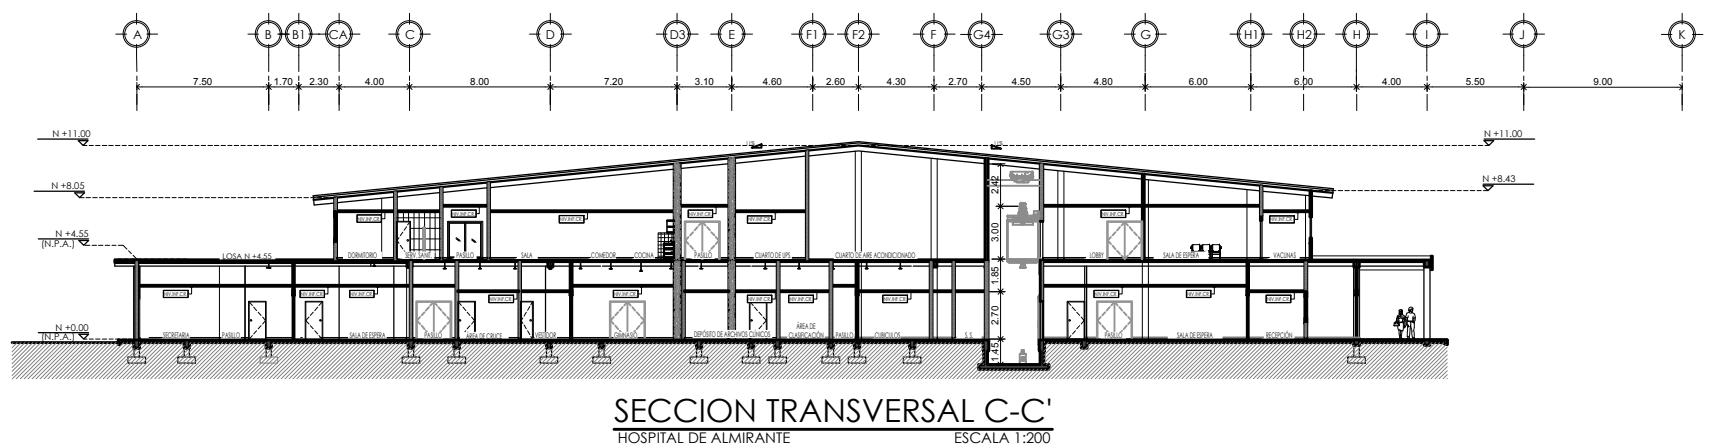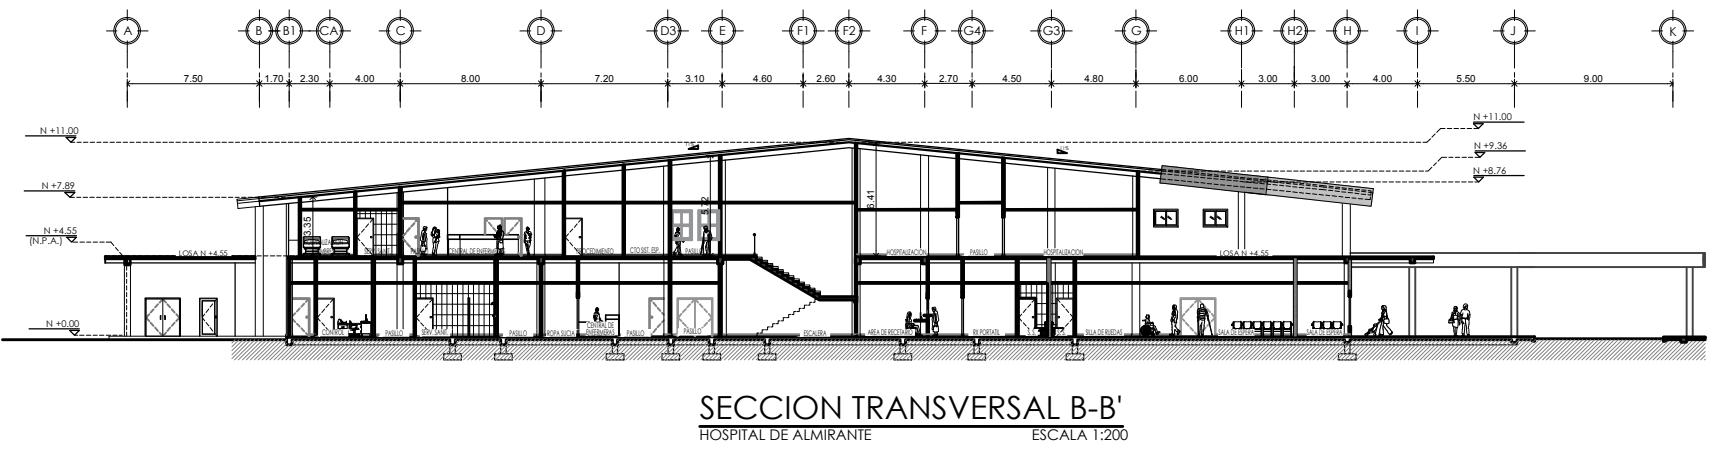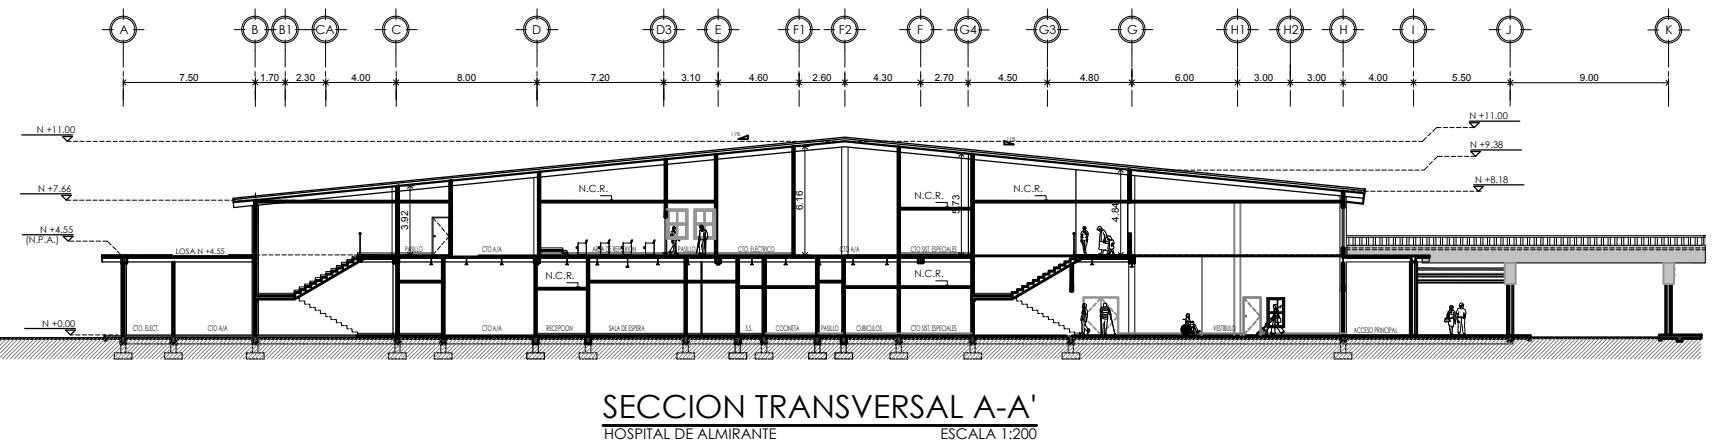

ANTEPROYECTO



CAJA DE SEGURO SOCIAL
DIRECCIÓN DE INGENIERÍA Y ARQUITECTURA
DEPARTAMENTO DE DESARROLLO DE PROYECTOS

JEFE DEL DEPARTAMENTO DIRECTOR DE INGENIERÍA Y ARQUITECTURA

PROYECTO
SECCIONES INTEGRALES DE ESTUDIOS TÉCNICOS, DISEÑOS
ARQUITECTÓNICOS, ESTUDIOS ALAEROS, DESARROLLO Y
APROBACIÓN DE PLANOS, ESTUDIO DE IMPACTO
AMBIENTAL, CATEGORÍA 2, CONSTRUCCIÓN, MOBILIARIO,
EQUIPAMIENTO MÉDICO Y CAPACITACIÓN DE PERSONAL
PARA EL NUEVO HOSPITAL DE ALMIRANTE, UBICADO EN LA
PROVINCIA DE BOCAS DEL TORO

DIS. ARQUITECTÓNICO: DIS. ESTRUCTURAL:
ADM. DE CEBALLOS

DIS. ELECTRICO: DIS. ELECTROMECÁNICO

DIS. GASES CLÍNICOS DIS. FONTANERIA

DIS. INFRAESTRUCTURA DIS. CALDERAS

DIS. ELECTRÓNICO DIBUJO:

ESCALA: INDICADAS

CONTENIDO DE LA PAGINA:
SECCIONES DEL EDIFICIO PRINCIPAL

FECHA: CÓDIGO: AP-16
JUNIO 2020 HOJA N°: 16 DE: 16



CONSTRUCTORA RIGASERVICES, S.A.

ANTEPROYECTO



CAJA DE SEGURO SOCIAL
DIRECCIÓN DE INGENIERÍA Y ARQUITECTURA
DEPARTAMENTO DE DESARROLLO DE PROYECTOS

IEFF DEL DEPARTAMENTO

PROYECTO
SERVICIOS INTEGRALES DE ESTUDIOS TÉCNICOS, DISEÑOS
ARQUITECTÓNICOS HOSPITALARIOS, DESARROLLO Y
APROBACIÓN DE PLANOS, ESTUDIO DE IMPACTO
AMBIENTAL, CATEGORÍA 2, CONSTRUCCIÓN, MÓBILIARIO,
EQUIPAMIENTO MÉDICO Y CAPACITACIÓN DE PERSONAL
PARA EL NUEVO HOSPITAL DE ALMIRANTE, UBICADO EN LA
PROVINCIA DE POCOAS, D.F. I.P.Q.


DIS. ARQUITECTONICO: ARQ. JADIA CEBALLOS	DIS. ESTRUCTURAL:
DIS. ELECTRICO:	DIS. ELECTROMECANICO
DIS. GASES CLINICOS	DIS. FONTANERIA
DIS. INFRAESTRUCTURA	DIS. CALDERAS
DIS. ELECTRONICO	DIBUJO:
ESCALA: INDICADAS	

CONTENIDO DE LA PAGINA:
**HOSPITAL DE ALMIRANTE
LOGISTACIÓN**

FECHA: CÓDIGO: AP-02
JUNIO 2020 HOJA N°: 02 DE: 16

DIRECTOR DE OBRAS Y CONSTRUCCIONES MUNICIPALES

www.english-test.net

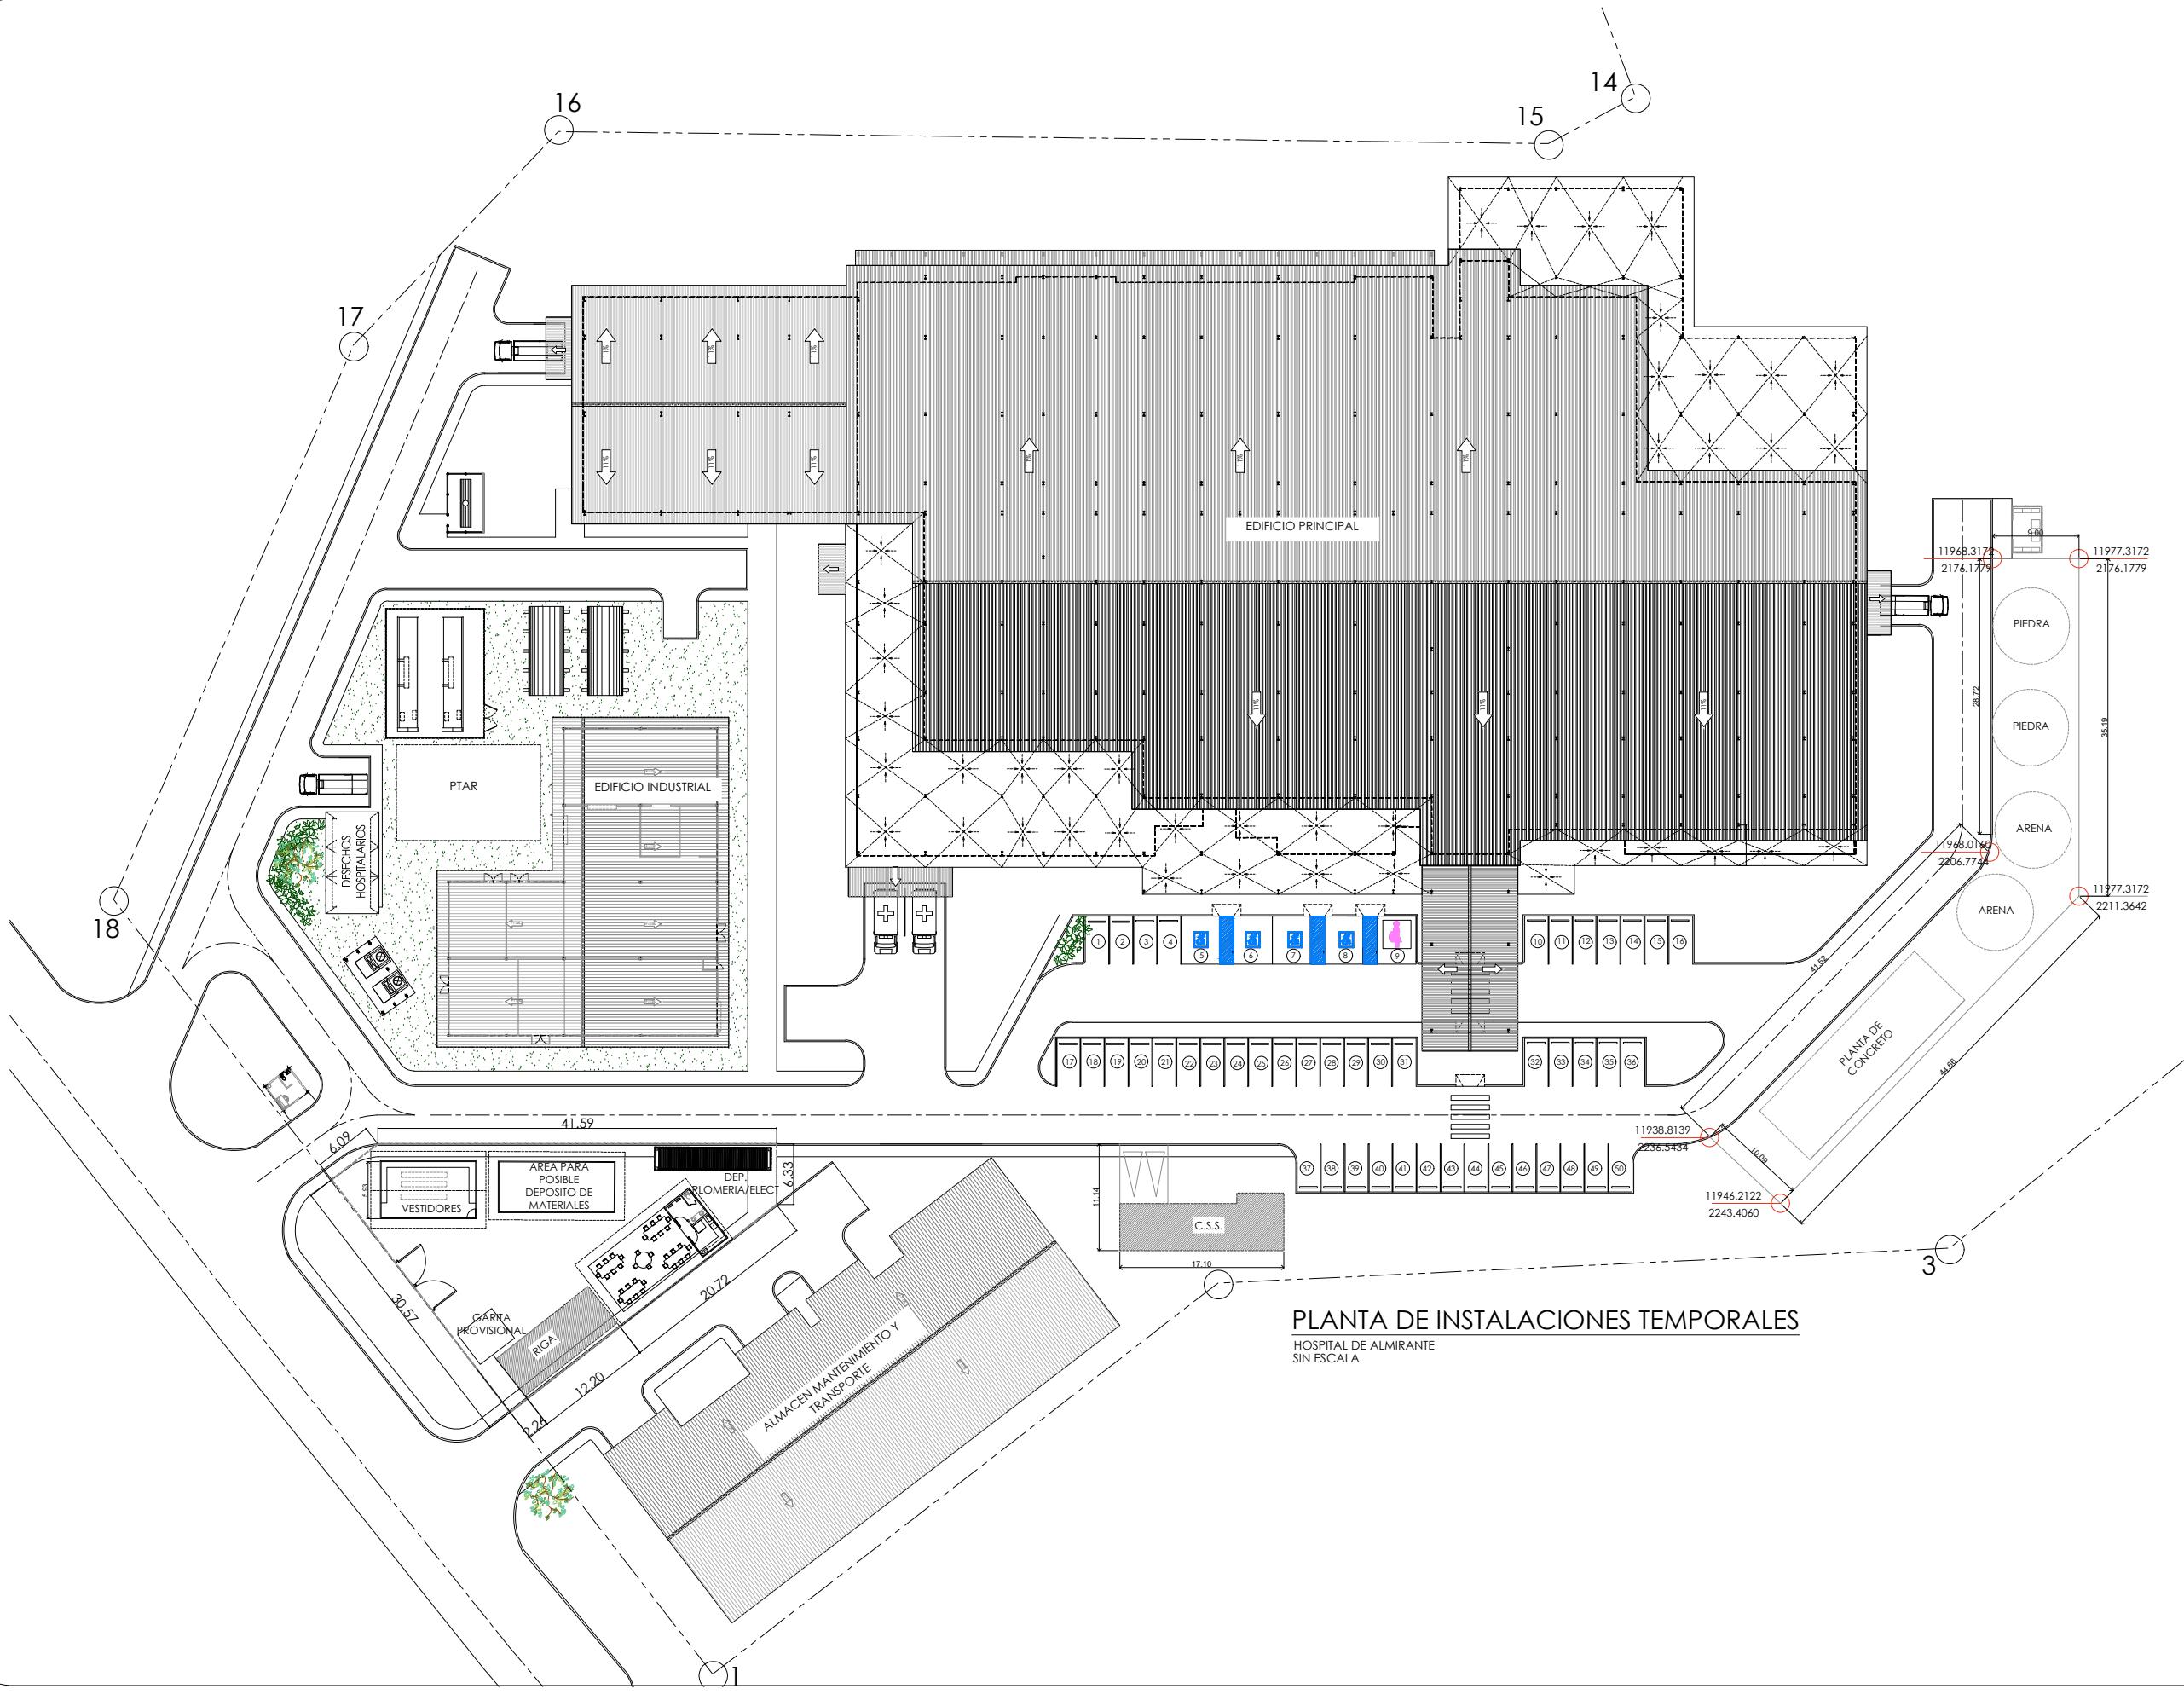

PLANTA DE INSTALACIONES TEMPORALES

HOSPITAL DE ALMIRANTE
SIN ESCALA