


PLANTA BAJA

ESCALA: 1/75

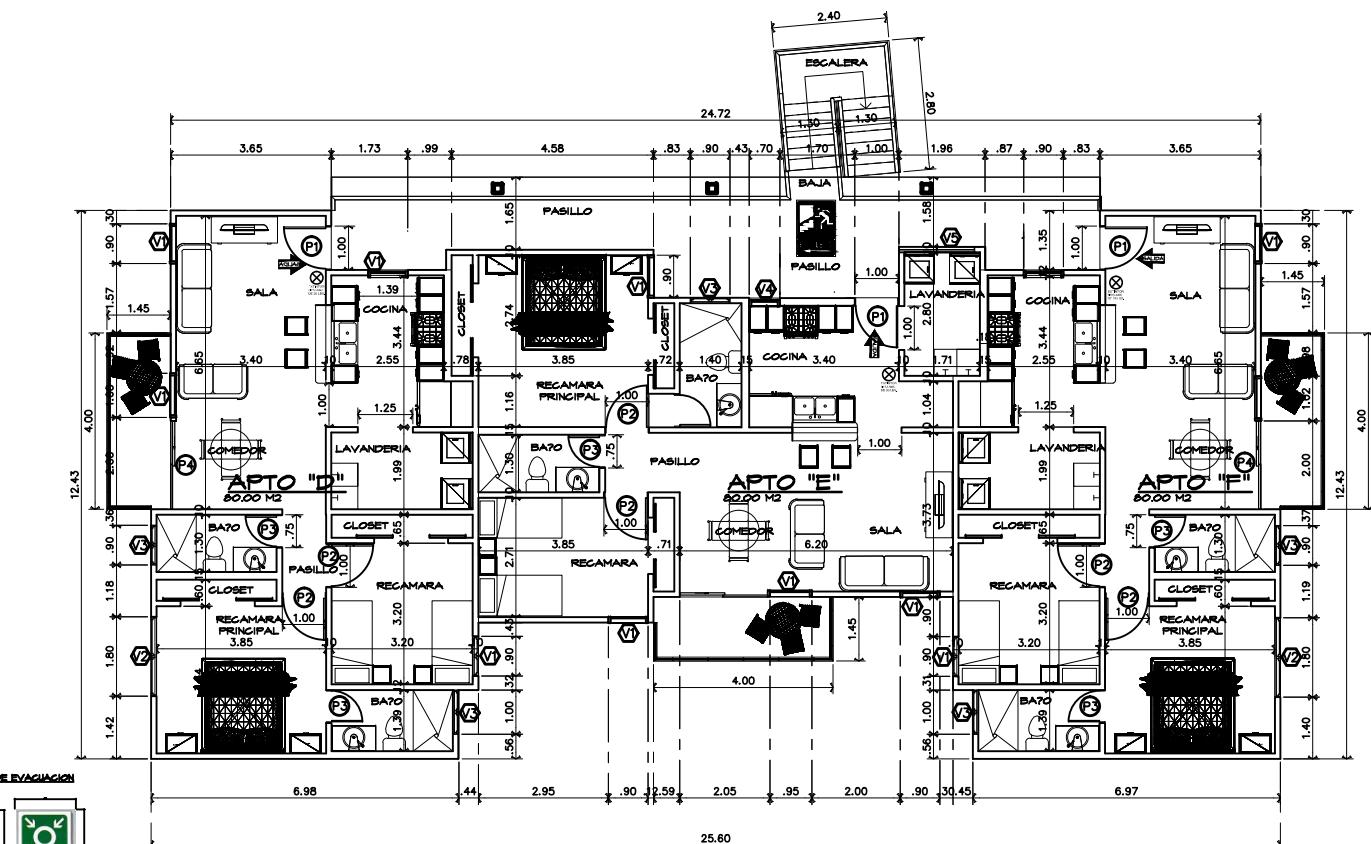



PLANTA ALTA

ESCALA: 1/75

CUADRO DE ACABADOS				
TIPO	AMBIENTE	PISO	PAREDES	CIELORASO
1	SALA DE ESTAR	PISO DE HORN. DE 3° ESP. + LOSETAS DE PORCELANATO GRANO FINO DE .60 X .60	BLOQUES DE 4" + REPELLO LISO	TABILLA PVC 1.18 M CON DIVISION C / PROTECCION UV. COLOR SEGUN DUERO
2	COMEDOR	PISO DE HORN. DE 3° ESP. + LOSETAS DE PORCELANATO GRANO FINO DE .60 X .60	BLOQUES DE 4" + REPELLO LISO	TABILLA PVC 1.18 M CON DIVISION C / PROTECCION UV. COLOR SEGUN DUERO
3	SERVICIO SANITARIO	PISO DE HORN. DE 3° ESP. + AZULEJOS DE 0.25X0.25 ANTRIRRESALVANTE	REVESTIMIENTO DE AZULEJOS DE .20 X .40 + UNA LINEA DE CENFEA DE .10 X .20	TABILLA PVC 1.18 M CON DIVISION C / PROTECCION UV. COLOR SEGUN DUERO
4	TERRAZA	PISO DE HORN. DE 3° ESP. + LOSETAS DE PORCELANATO GRANO FINO DE .60 X .60	-	TABILLA PVC 1.18 M CON DIVISION C / PROTECCION UV. COLOR SEGUN DUERO
5	LAVANDERIA	PISO DE HORN. DE 3° ESP. + LOSETAS DE PORCELANATO GRANO FINO DE .60 X .60 (ANTRIRES)	BLOQUES DE 4" + REPELLO LISO	TABILLA PVC 1.18 M CON DIVISION C / PROTECCION UV. COLOR SEGUN DUERO
6	DESAYUNADOR	PISO DE HORN. DE 3° ESP. + LOSETAS DE PORCELANATO GRANO FINO DE .60 X .60	BLOQUES DE 4" + REPELLO LISO	TABILLA PVC 1.18 M CON DIVISION C / PROTECCION UV. COLOR SEGUN DUERO
7	COCINA	PISO DE HORN. DE 3° ESP. + LOSETAS DE PORCELANATO GRANO FINO DE .60 X .60	REVESTIMIENTO DE AZULEJOS DE .40 X .40 + UNA LINEA DE CENFEA DE .10 X .20	TABILLA PVC 1.18 M CON DIVISION C / PROTECCION UV. COLOR SEGUN DUERO
8	RECAMARA-PRINCIPAL	PISO DE HORN. DE 3° ESP. + LOSETAS DE PORCELANATO GRANO FINO DE .60 X .60	BLOQUES DE 4" + REPELLO LISO	TABILLA PVC 1.18 M CON DIVISION C / PROTECCION UV. COLOR SEGUN DUERO
9	RECAMARA # 2	PISO DE HORN. DE 3° ESP. + LOSETAS DE PORCELANATO GRANO FINO DE .60 X .60	BLOQUES DE 4" + REPELLO LISO	TABILLA PVC 1.18 M CON DIVISION C / PROTECCION UV. COLOR SEGUN DUERO

ESTACIONAMIENTO PARA PERSONAS CON DISCAPACIDAD

ESCALA: 1/20

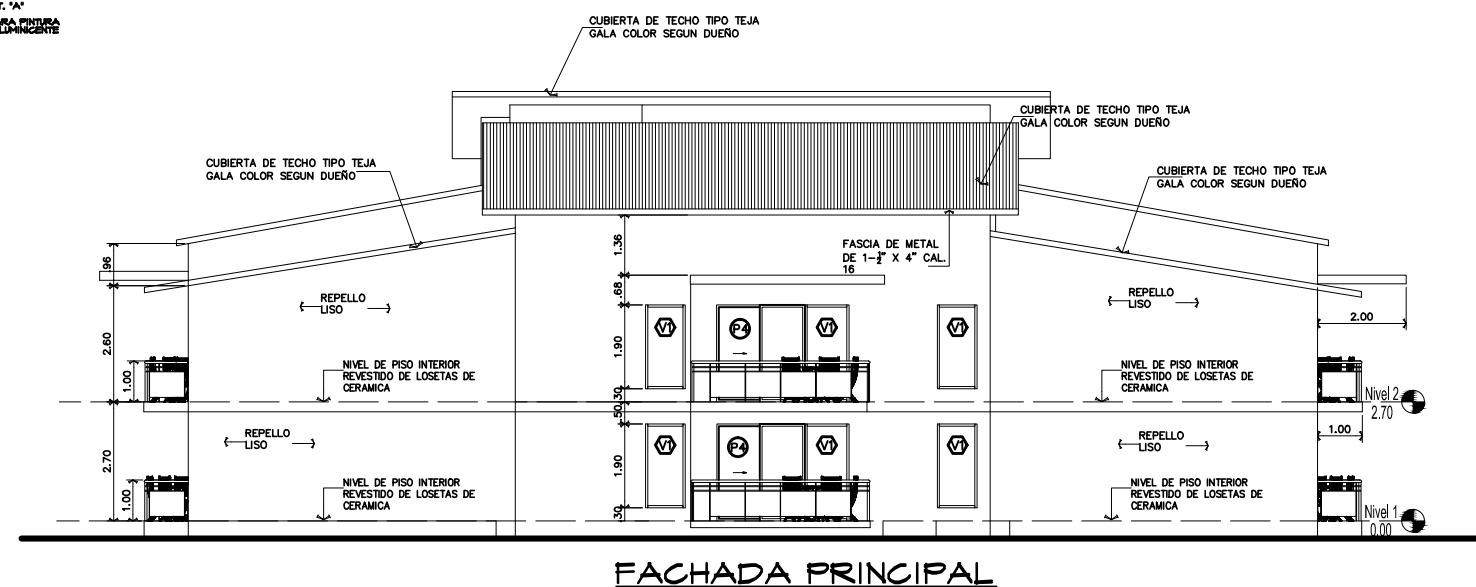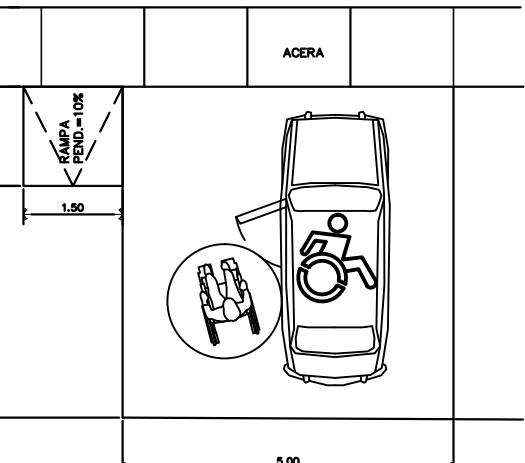

FACHADA PRINCIPAL

ESCALA: 1/75

PLANO ORIGINAL PROPIEDAD INTELIGENCIAL
DEL ARQUITECTO, PROHIBIDO LA
COPIA TOTAL O PARCIAL Y EL
USO DE SU CONTENIDO SIN CONSENTIMIENTO
POR ESCRITO. SEGUN LEY DEL 6 DE
AGO STO D E 1944

**EDIFICIO MALOFI
ANTEPROYECTO**

PROPIEDAD DE:
EDILICIA GONZALEZ DE LORENZO
CALLE 4-48-840

PIEDRA: ARE. ANTONIO VANNICCHI
ESTRUCTURA: ING. FIDEL SANCHEZ
FLORISTERIA: TEC. BELINE VILLARREAL
ELECTRICIDAD: ING. HONORIO LOPEZ
DISEÑO: AV
FERRETERIA: ING. MUNICIPAL
ESCALA INDICADA: HOJA 2 DE 2



ANTONIO VANNICCHI
ARQUITECTO