


LOCALIZACION REGIONAL

ESC:1:20,000

DATOS DE LOTE		
FOLIO REAL	7622	
CÓDIGO DE UBICACIÓN	4501	
AREA FINCA : 275.98 m2		
DATOS DE CAMPO		
EST.	DISTANCIA (mi)	RUMBO
1-2	6.87	N 57° 04'51" W
2-3	16.70	N 37° 32'05" E
3-4	17.33	N 37° 53'21" E
4-5	6.39	N 38° 10'05" E
5-6	6.80	S 52° 59'10" E
6-1	39.92	S 37° 42'49" W


ACABADOS TIPICOS		
TIPO	PISO	PAREDES
1	BALDOSA CERAMICA	REP. LISO
2	BALDOSA ANTIDESILIZANTE	REP. LISO + AZULEJOS
3	CONCRETO RUSTICO	REP. LISO-ESPONJEADO
NOTA : EL PROMOTOR SE RESERVA EL DERECHO A REALIZAR CAMBIOS EN LOS ACABADOS DETALLADOS ARRIBA		

SIMBOLOGIA	
N.S.N.	Nivel de Suelo Natural
N.P.A. EXT.	Nivel de Piso Acabado Exterior
N.P.A.	Nivel de Piso Acabado
N.I.V.	Nivel Inferior de Vigas
N.S.V.	Nivel Superior de Vigas
V.A.	Viga de Arnare
V.T.	Viga de Techo
N.C.R.	Nivel de Cielo Raso
Desnivel / Escalones	Elevación
Elevación	Número de elevación
Mueble	Mueble
M	Número de mueble

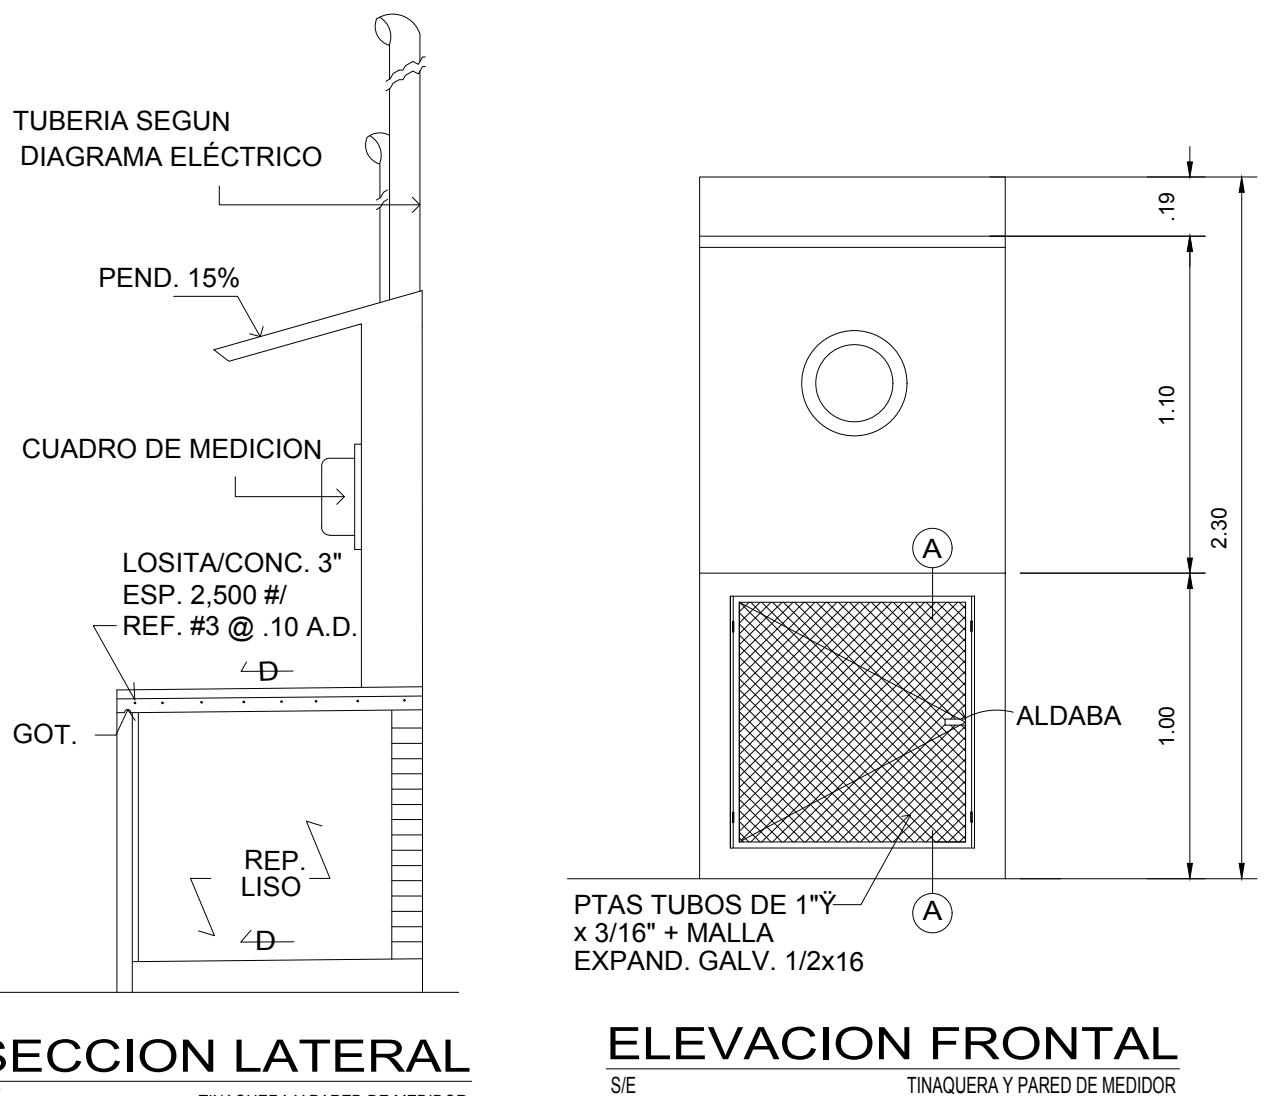

SECCION LATERAL


SE TINAQUERA Y PARED DE MEDIDOR

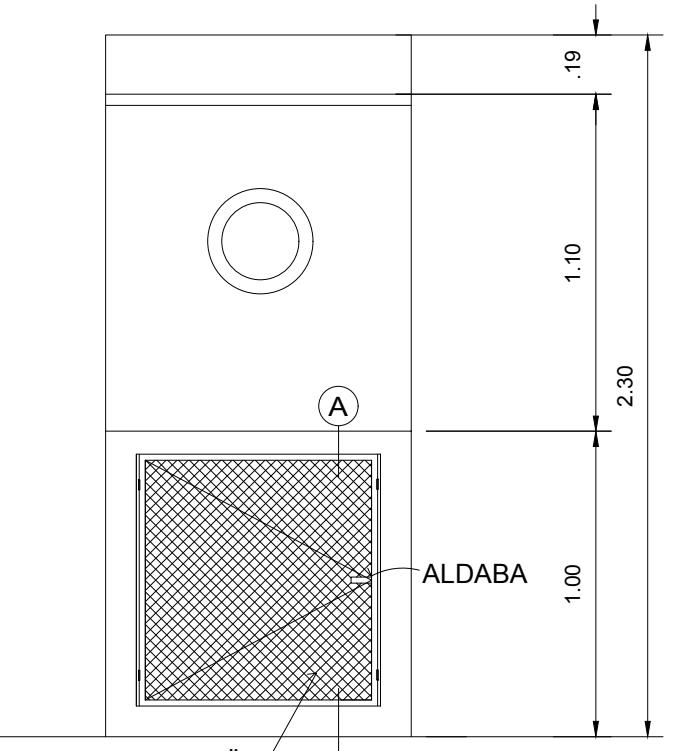

ELEVACION FRONTAL


SE TINAQUERA Y PARED DE MEDIDOR

CUADRO DE SUPERFICIE Y ACABADOS			
Nº	AMBIENTE	Superficie (m2)	PISO / PARED
01	PASILLO	20.94	TIPO 3 TIPO 1
02	SALA/DESAYUNADOR	7.34	TIPO 1 TIPO 1
03	RECAMARA	6.21	TIPO 1 TIPO 1
04	CLOSET	0.89	TIPO 2 TIPO 2
05	BARO	2.69	TIPO 2 TIPO 2
06	COCINA	5.20	TIPO 1 TIPO 2
07	LAVANDERIA	2.03	TIPO 2 TIPO 2

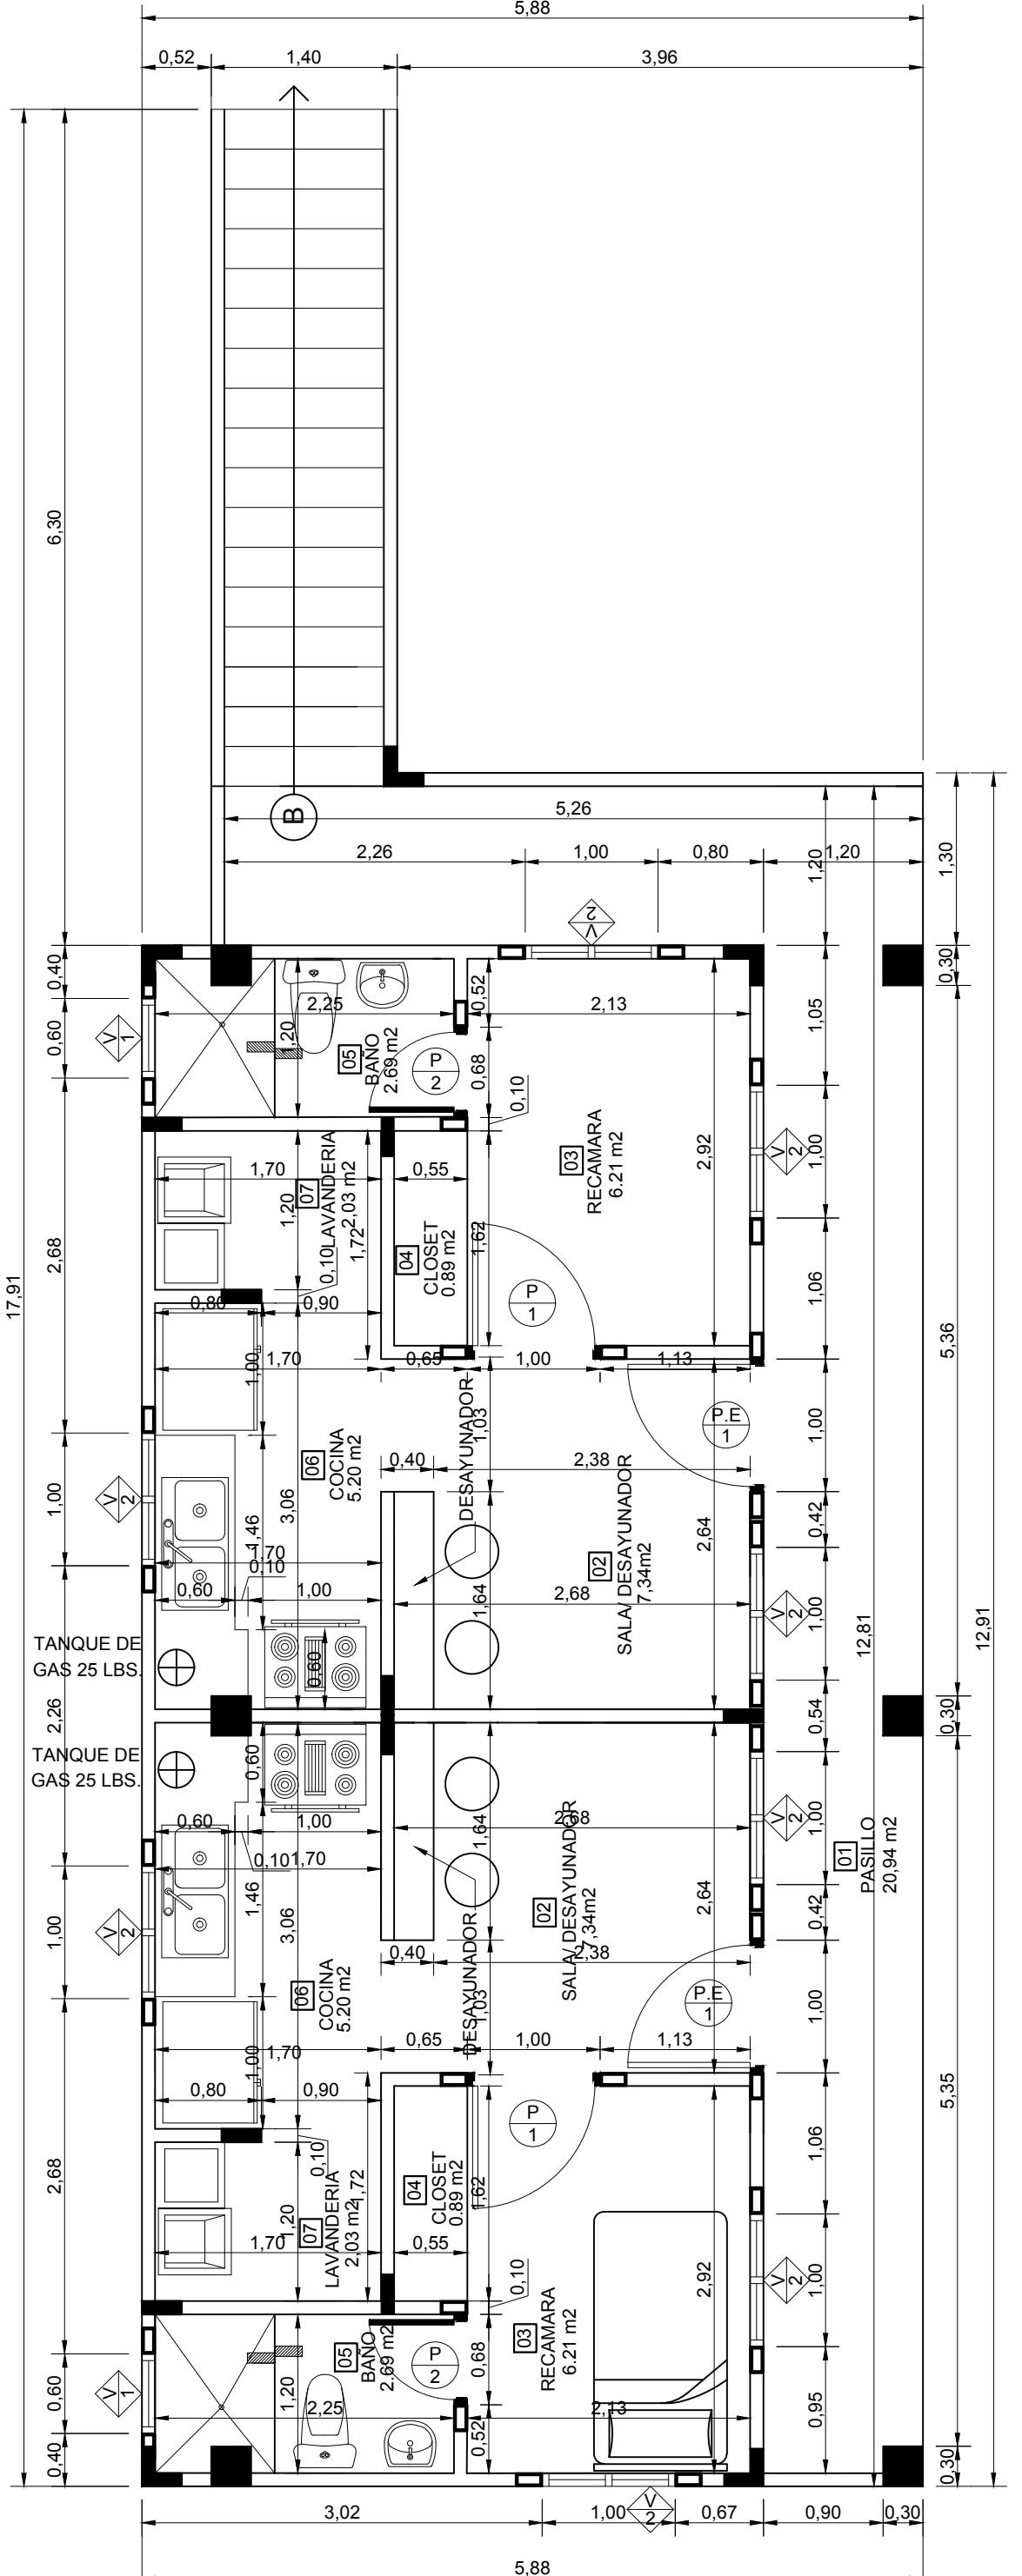

PLANTA ARQUITECTONICA PLANTA ALTA

ESCALA: 1/50

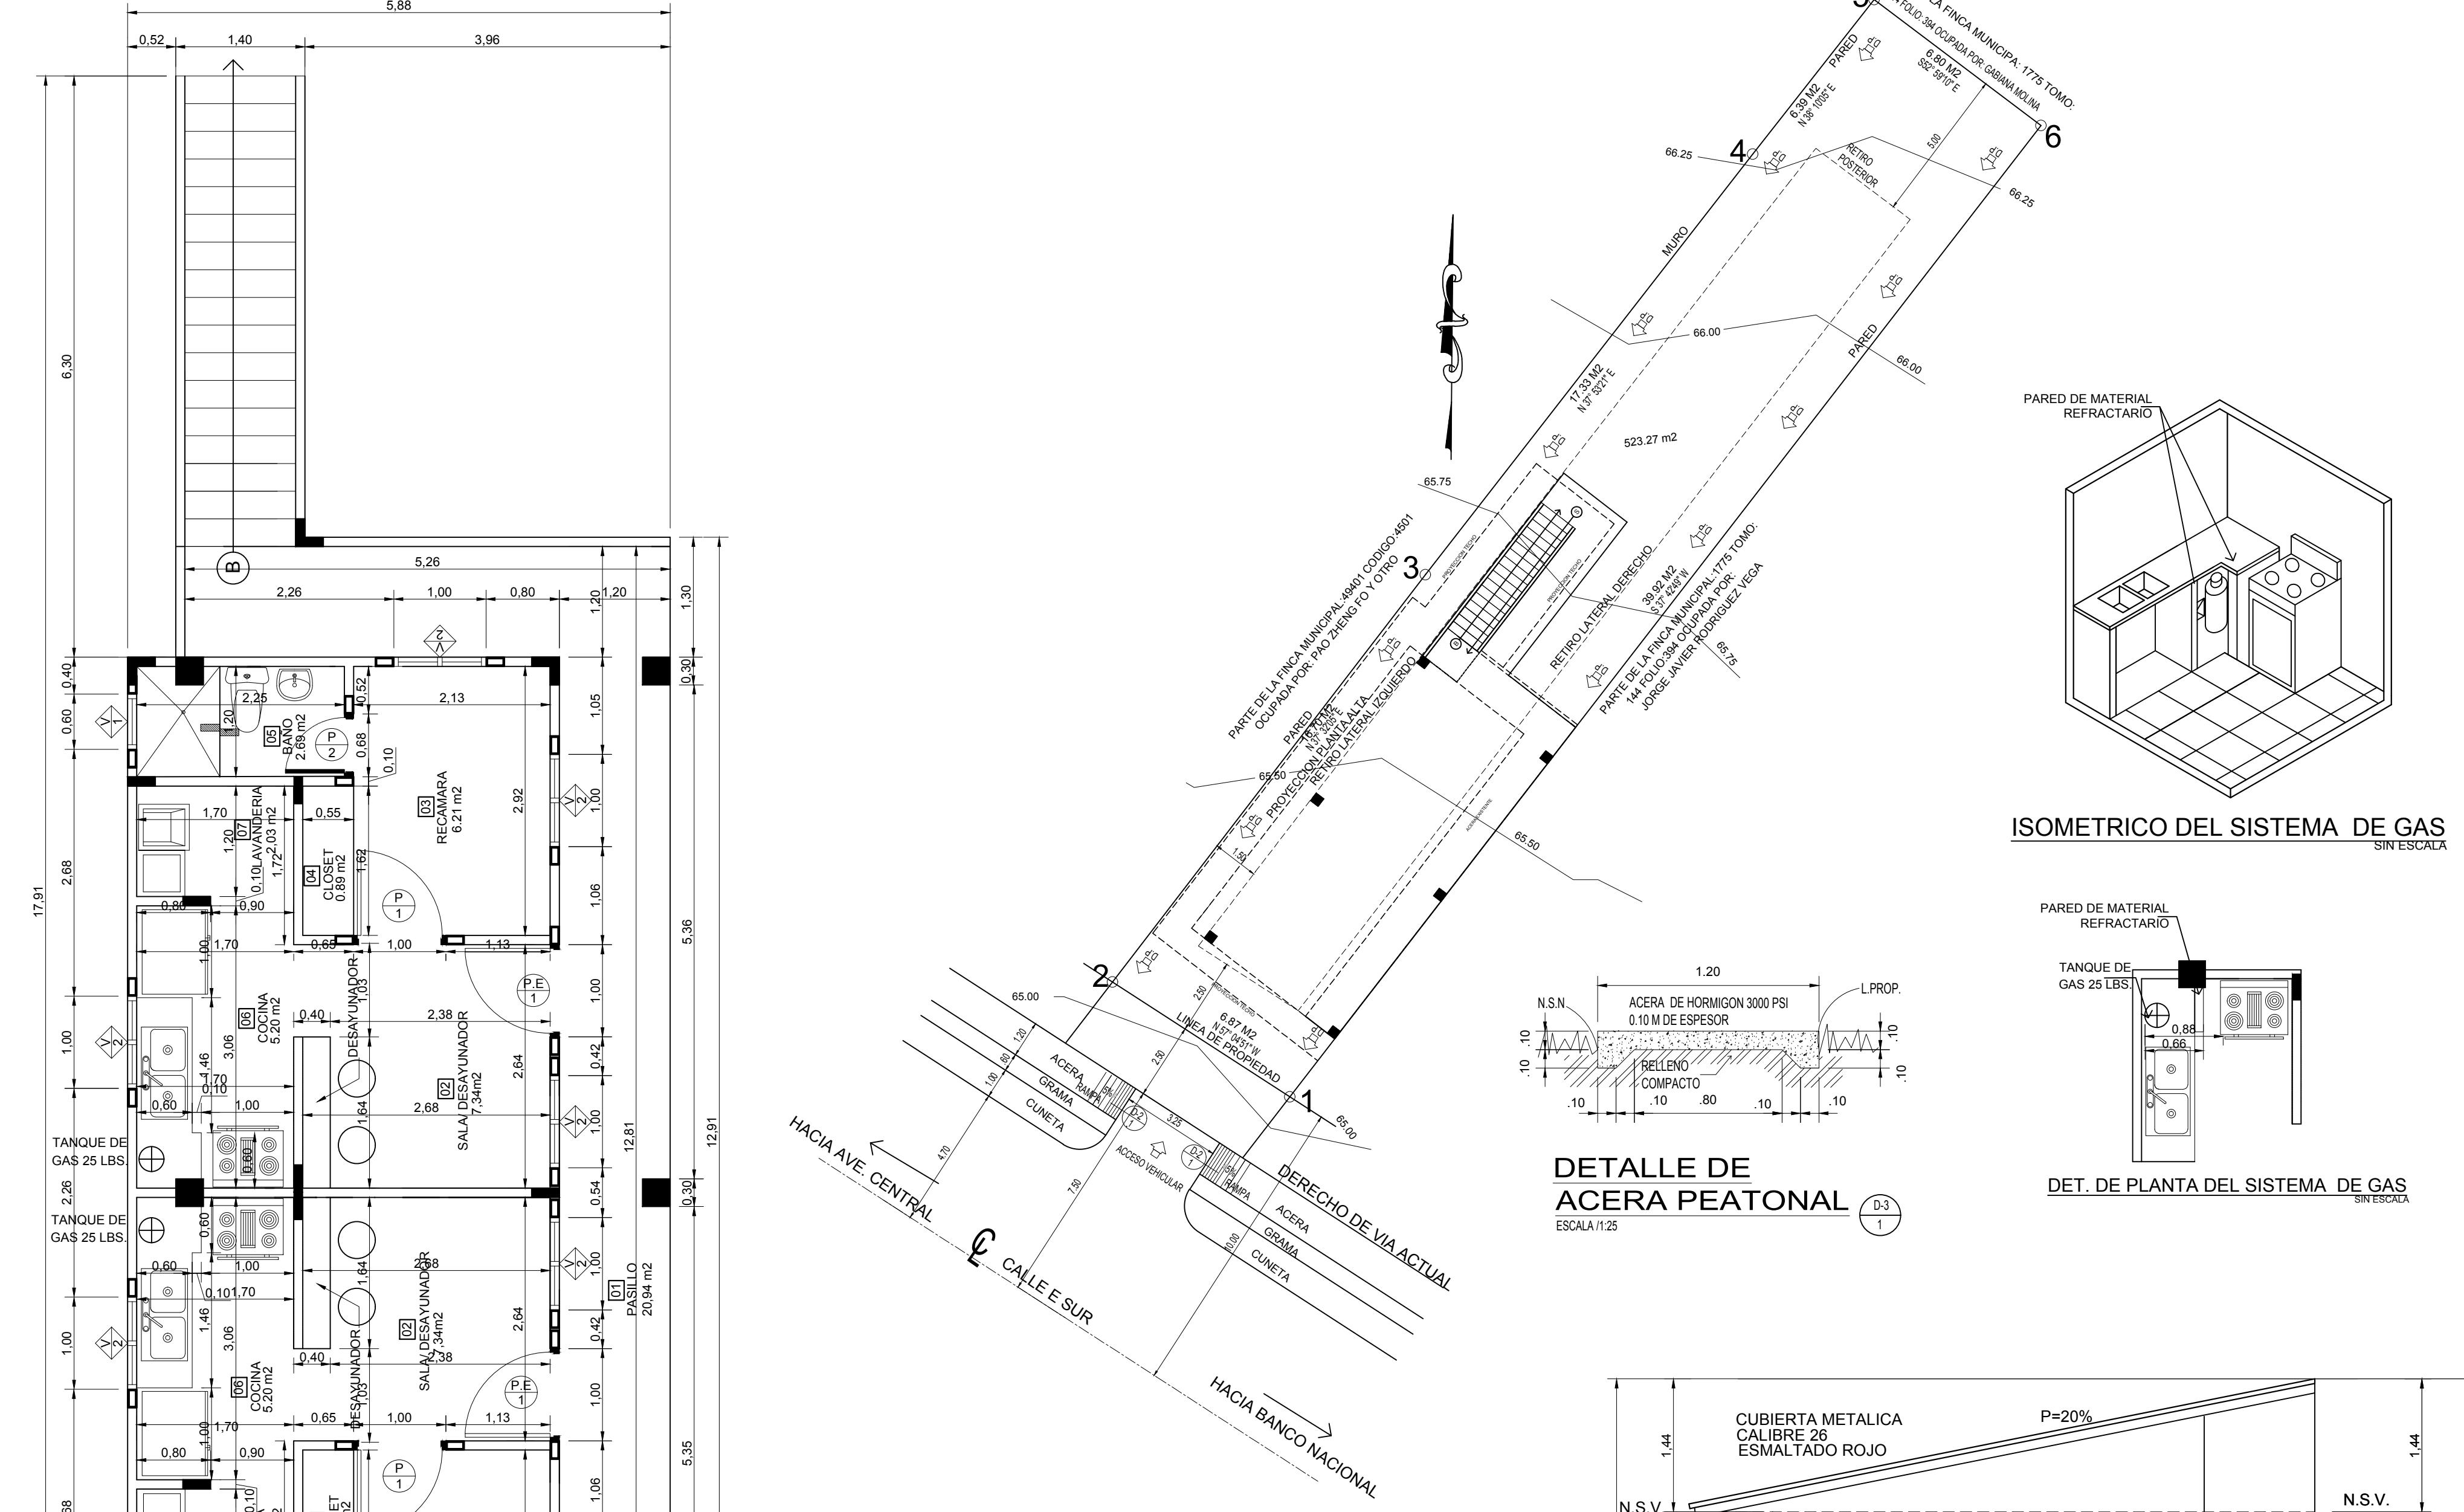


DETALLE DE SOLDADURA

ESCALA: 1/25

E. ABIERTO

</

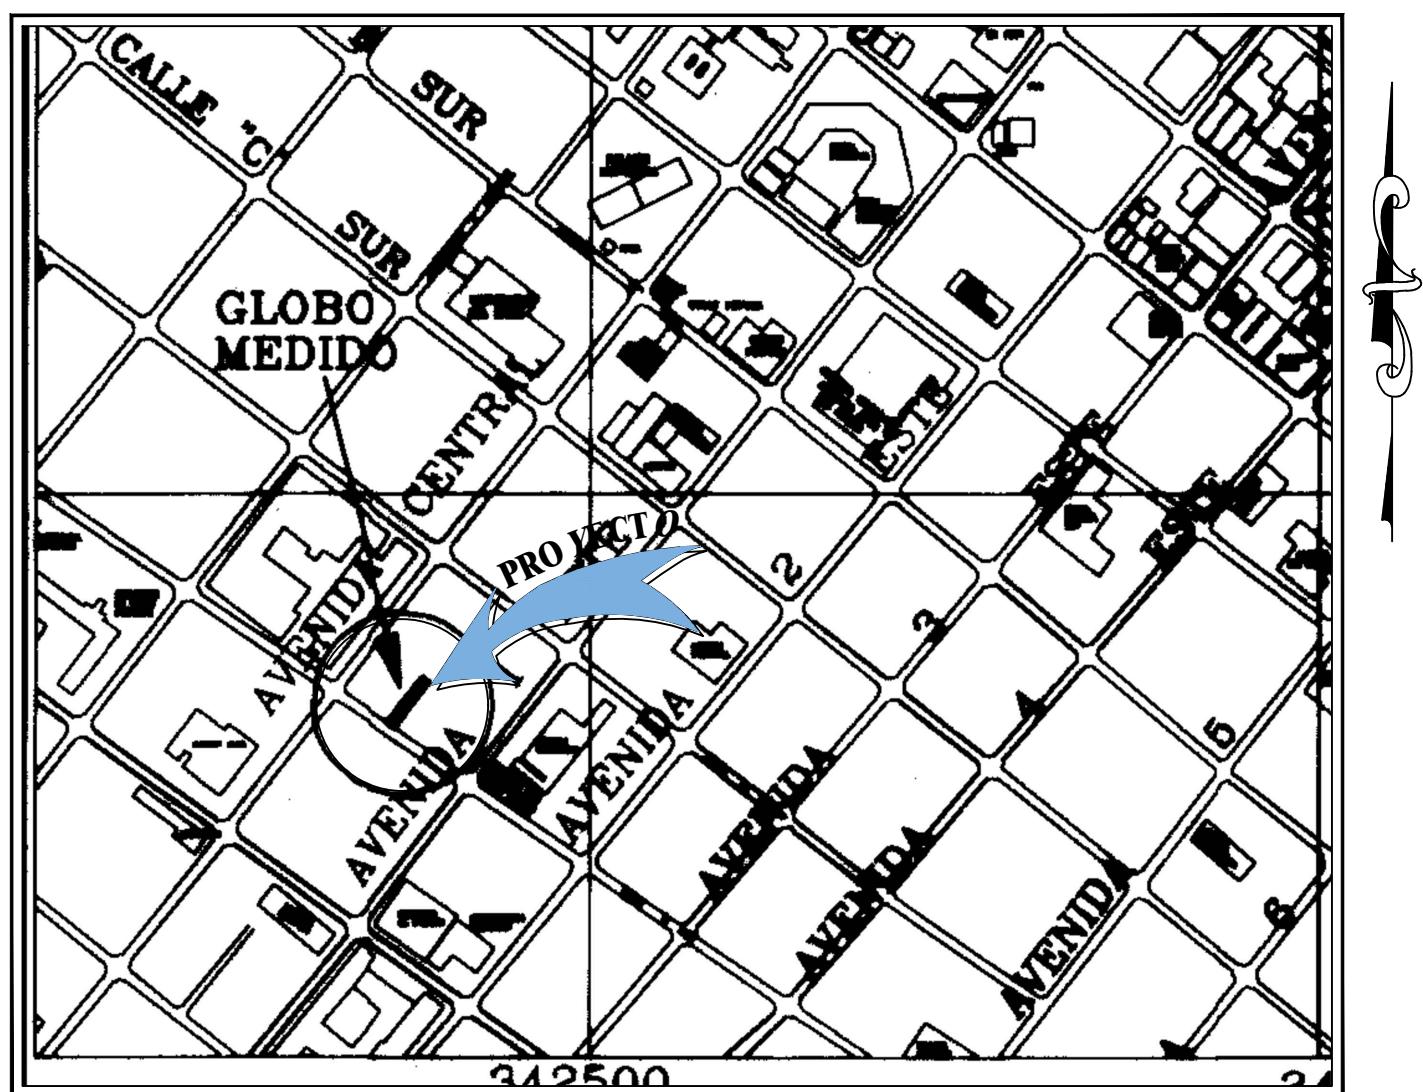


LOCALIZACION REGIONAL

ESC:1:20,000

CUADRO DE PUERTAS EXTERIOR (por unidad de vivienda)									
a) SEGURIDAD									
Nº	ANCHO (m)	ALTO (m)	M2	CANTIDAD	TOTAL M2	CERRADURA	ESPESOR DE VANO	UBICACION	
PE1	1.00	2.18	2.18	4	8.72	MANILLA SIMPLE	0.10	APARTAMENTO 1-2, LOCAL FUTURO 1-2	
				TOTAL	4				
					8.72				

CUADRO DE PUERTAS INTERIOR (en madera) (por unidad de vivienda)									
a) SEGURIDAD									
Nº	ANCHO (m)	ALTO (m)	M2	CANTIDAD	TOTAL M2	CERRADURA	ESPESOR DE VANO	UBICACION	
P1	1.00	2.18	2.18	2	4.36	MANILLA SIMPLE	0.10	ENTRADA APARTAMENTOS 1 Y 2	
P2	0.68	2.18	1.48	2	2.96	MANILLA SIMPLE	0.10	BAÑOS	
				TOTAL	4				
					7.32				


CUADRO DE VENTANAS (por unidad de vivienda)									
a) SEGURIDAD									
Nº	ANCHO (m)	ALTO (m)	M2	CANTIDAD	TOTAL M2	ANTEPECHO	ESPESOR DE VANO	TIPO	UBICACION
V1	0.60	0.60	0.36	2	0.72	1.60	0.10	CORREDIZA	BAÑOS
V2	1.00	1.00	1.00	8	8.00	1.20	0.10	CORREDIZA	SALA,RECAMARAS,COCINA
V3	0.60	1.38	0.83	1	0.83	0.80	0.10	CORREDIZA	LOCALES FUTUROS 1 Y 2
				TOTAL	11	9.55			

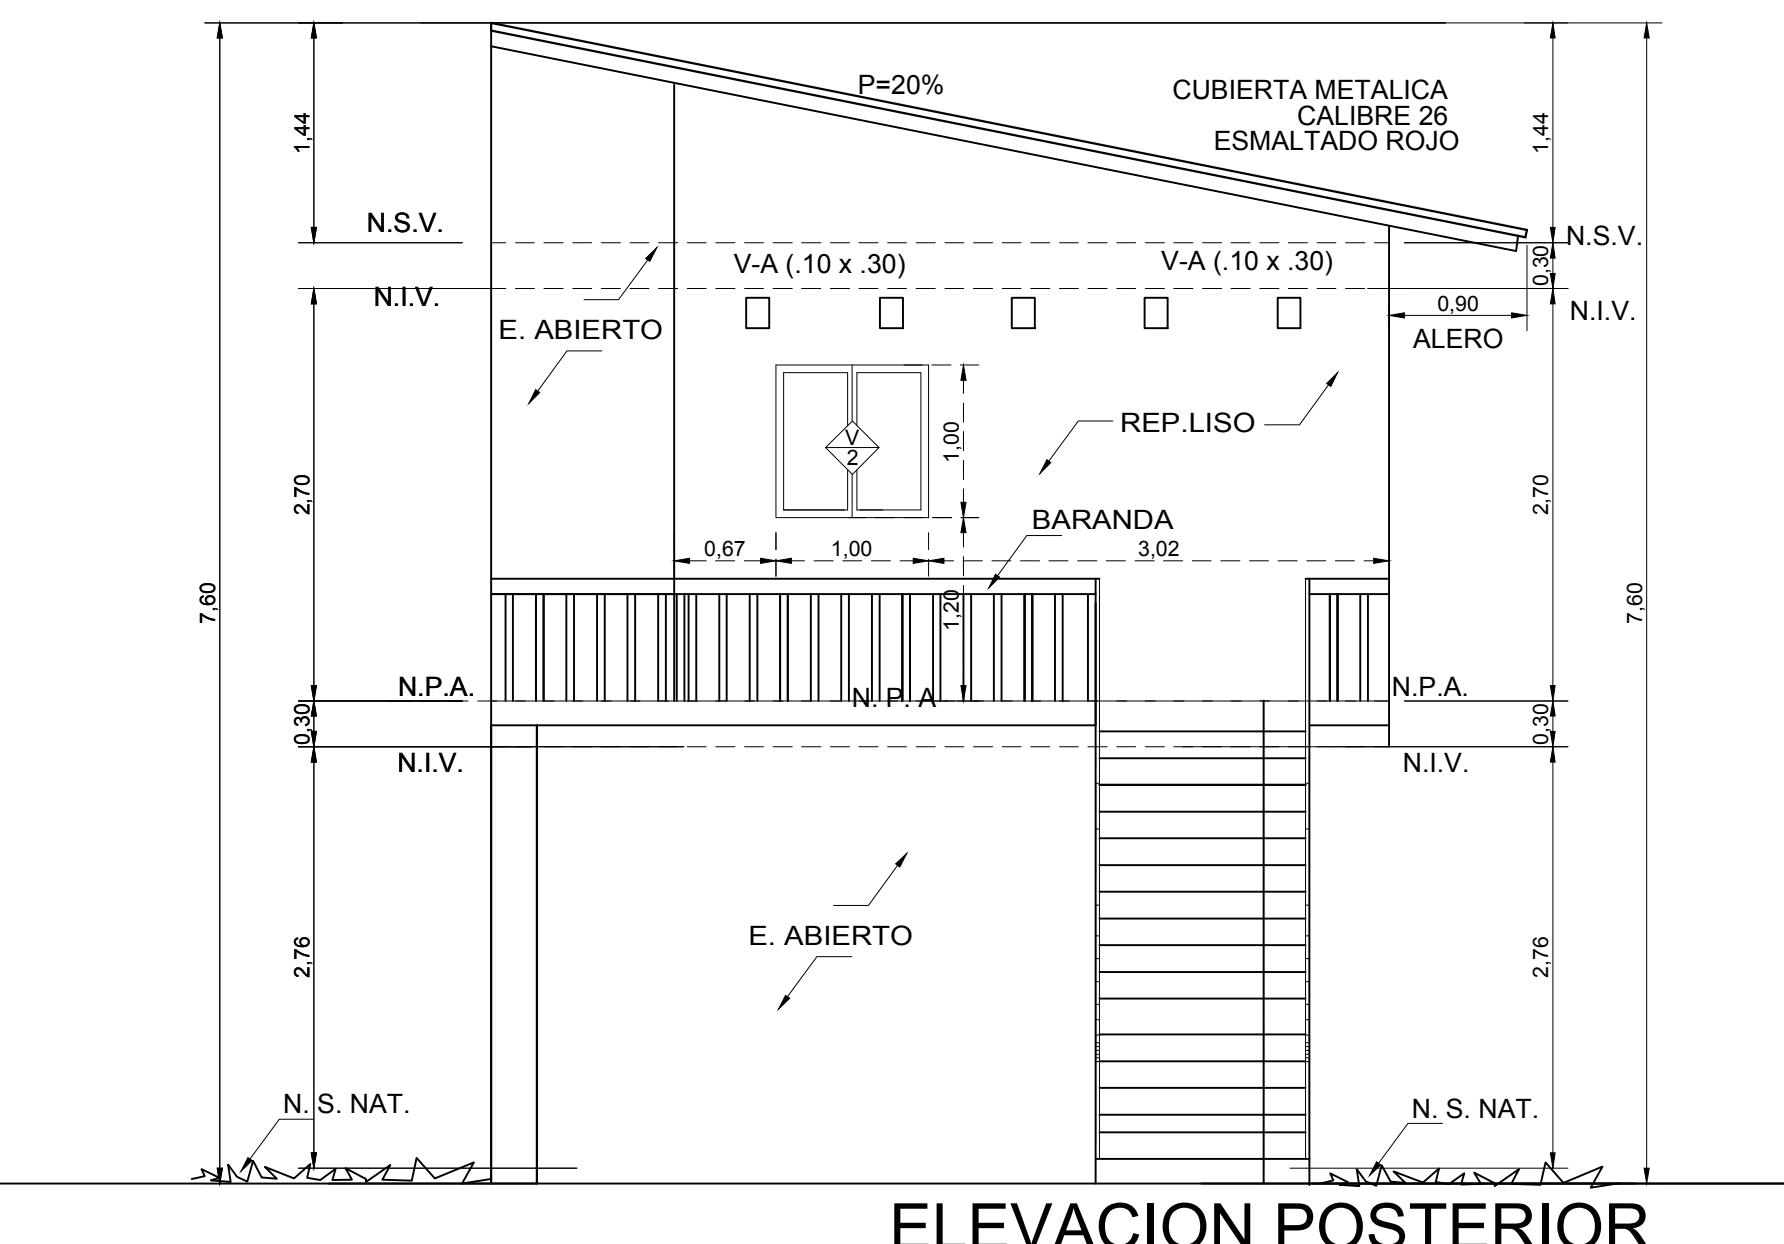

ELEVACION POSTERIOR


ESCALA: 1 / 50

CUBIERTA METALICA
CALIBRE 26
ESMALTADO ROJO

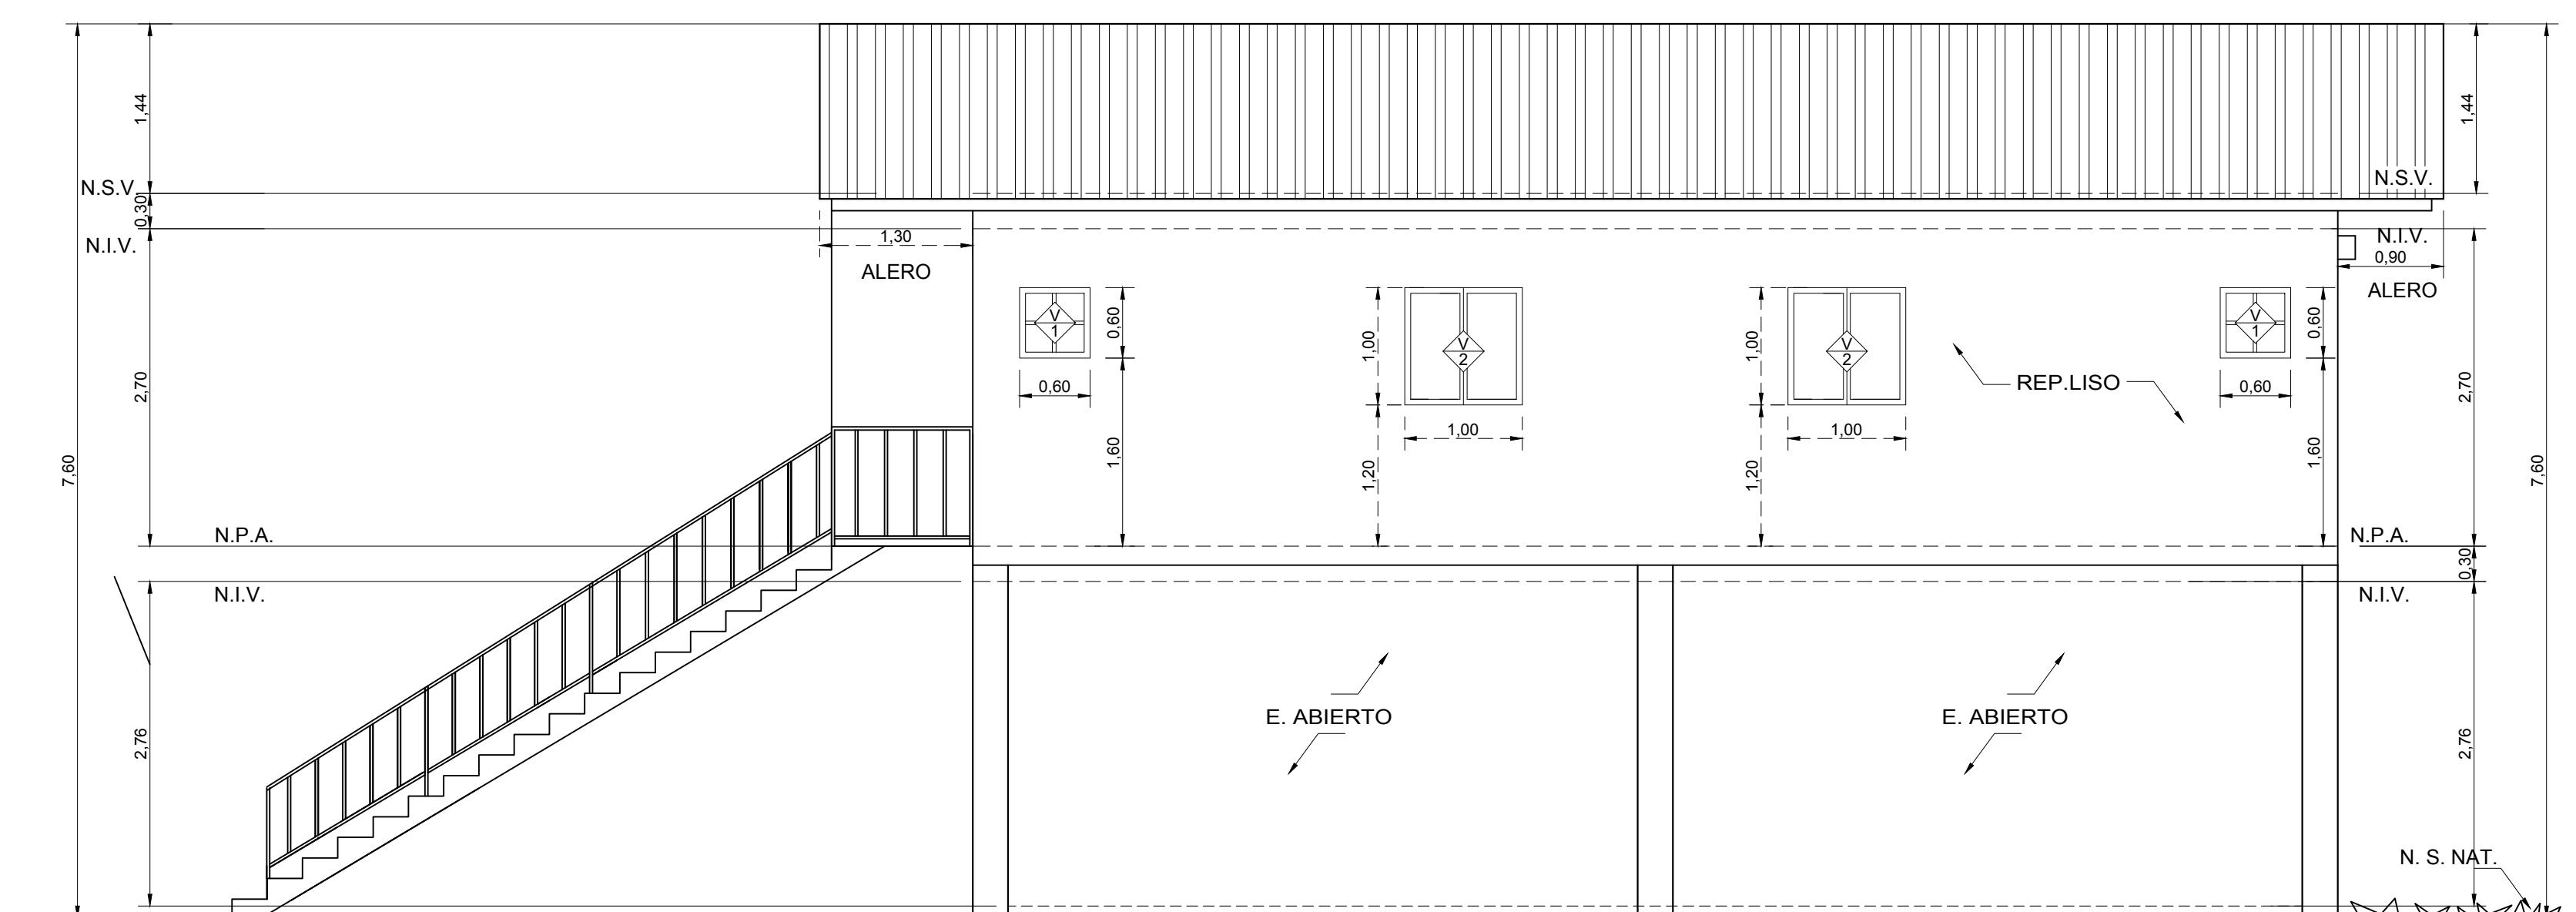

ELEVACION LATERAL IZQUIERDA

ESCALA: 1 / 50

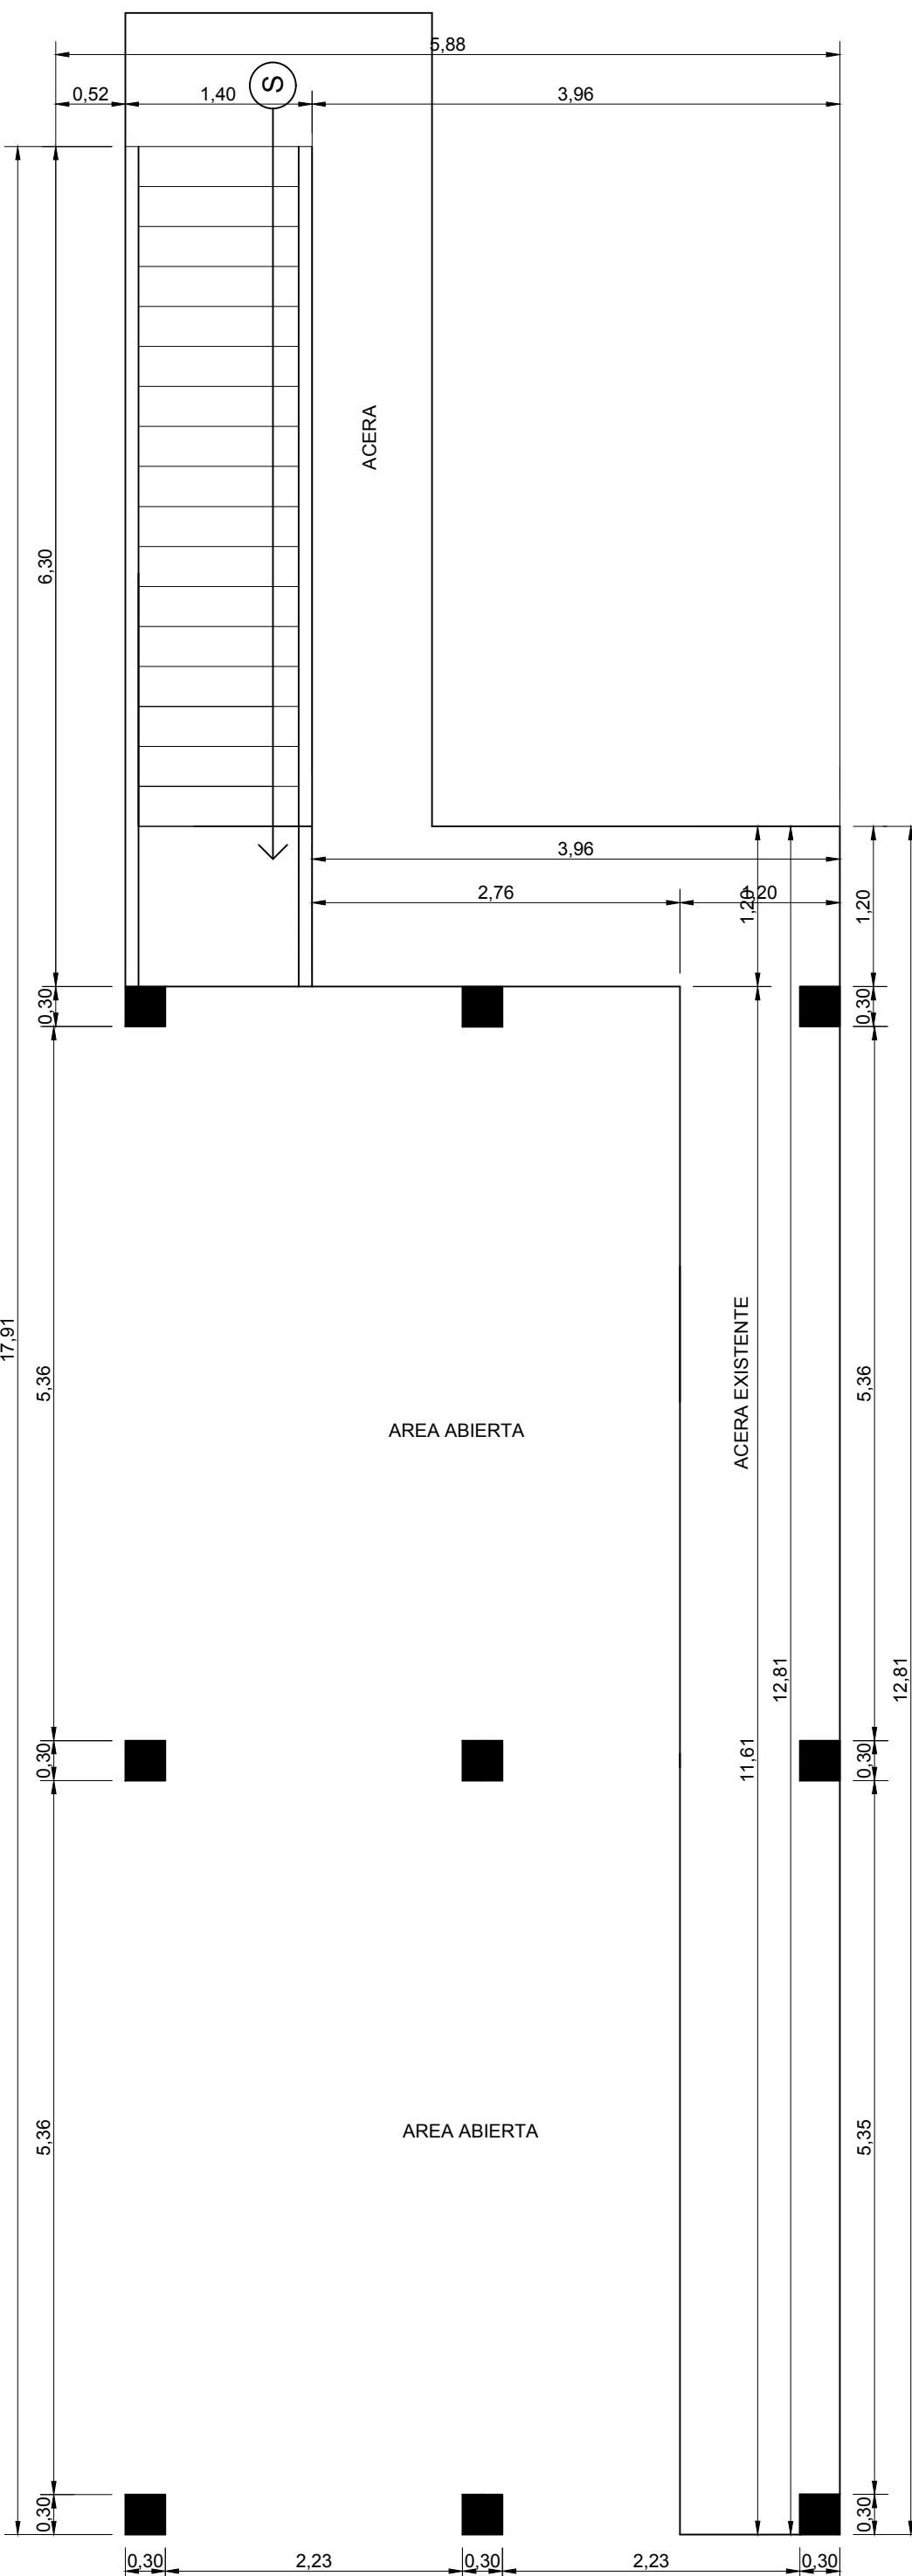

PLANTA ARQUITECTONICA PLANTA BAJA

ESCALA: 1/50

AMPLIACION DE
UBICACION REGIONAL

ESC:1:3000

DISEÑO	ARQ.LEYNETS MOJICA
CALCULO ESTRUCTURAL	ARQ.LEYNETS MOJICA
CALCULO ELECTRICO	ING. TEOFILO GOMEZ
CALCULO SANITARIO	ING. TEOFILO GOMEZ
PLOMERIA	ING. TEOFILO GOMEZ
DIBUJO	ARQ.LEYNETS MOJICA

ARQUITECTO	ARQ.LEYNETS MOJICA	ESCALA	1:25 1:50 1:100
CONTENIDO			
LOCALIZACION REGIONAL UBICACION GENERAL DATOS DEL LOTE PLANTA BAJA ELEVACIONES			
PROPIEDAD DE			
STEPHANY RODRIGUEZ VEGA			
CEDULA			
4-743-47			
REPRESENTANTE LEGAL			
FECHA	CODIGO	HOJA	TOTAL
JULIO 2017		02	02
DIRECTOR DE OBRAS Y CONSTRUCCIONES MUNICIPALES			