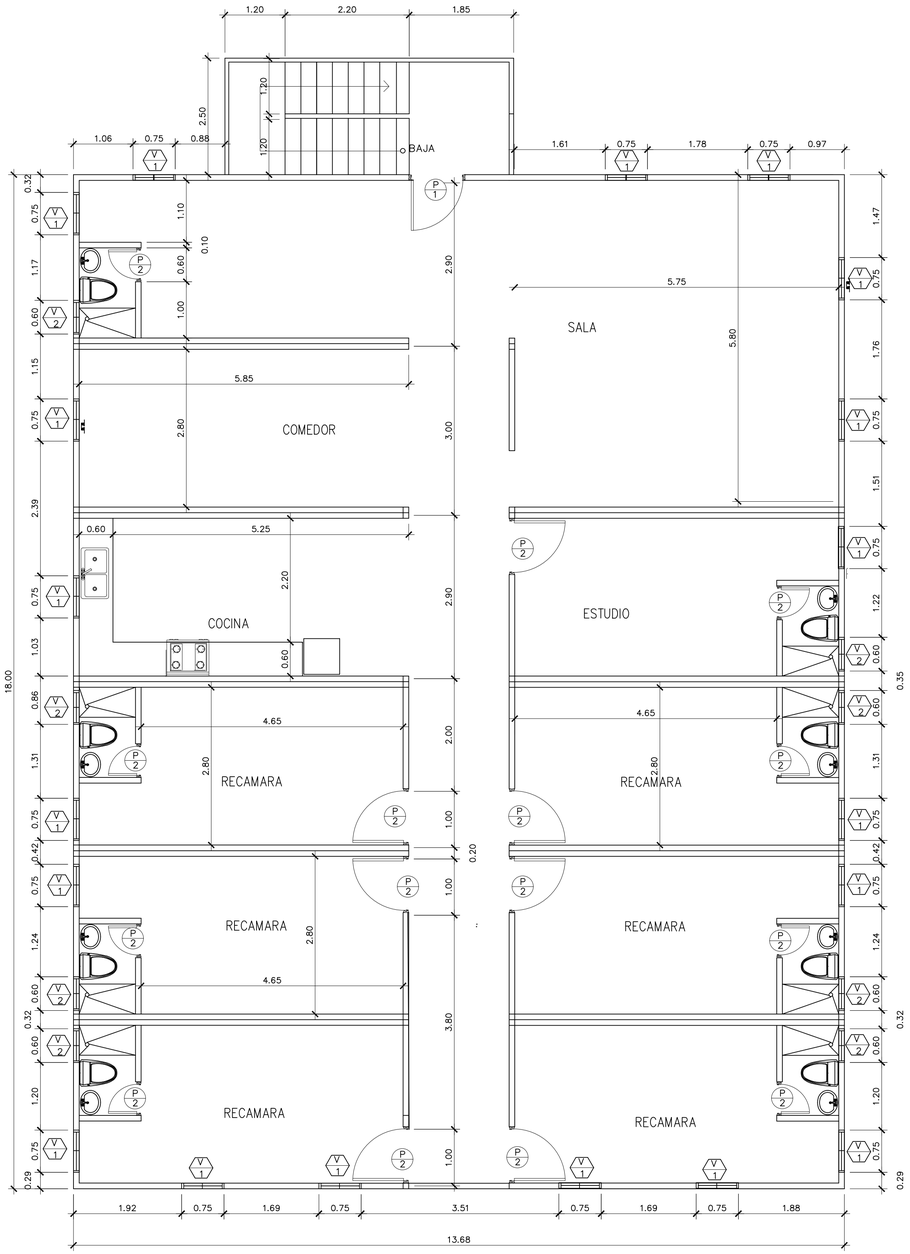

PLANTA ARQUITECTONICA PLANTA ALTA.

ESCALA 1:50

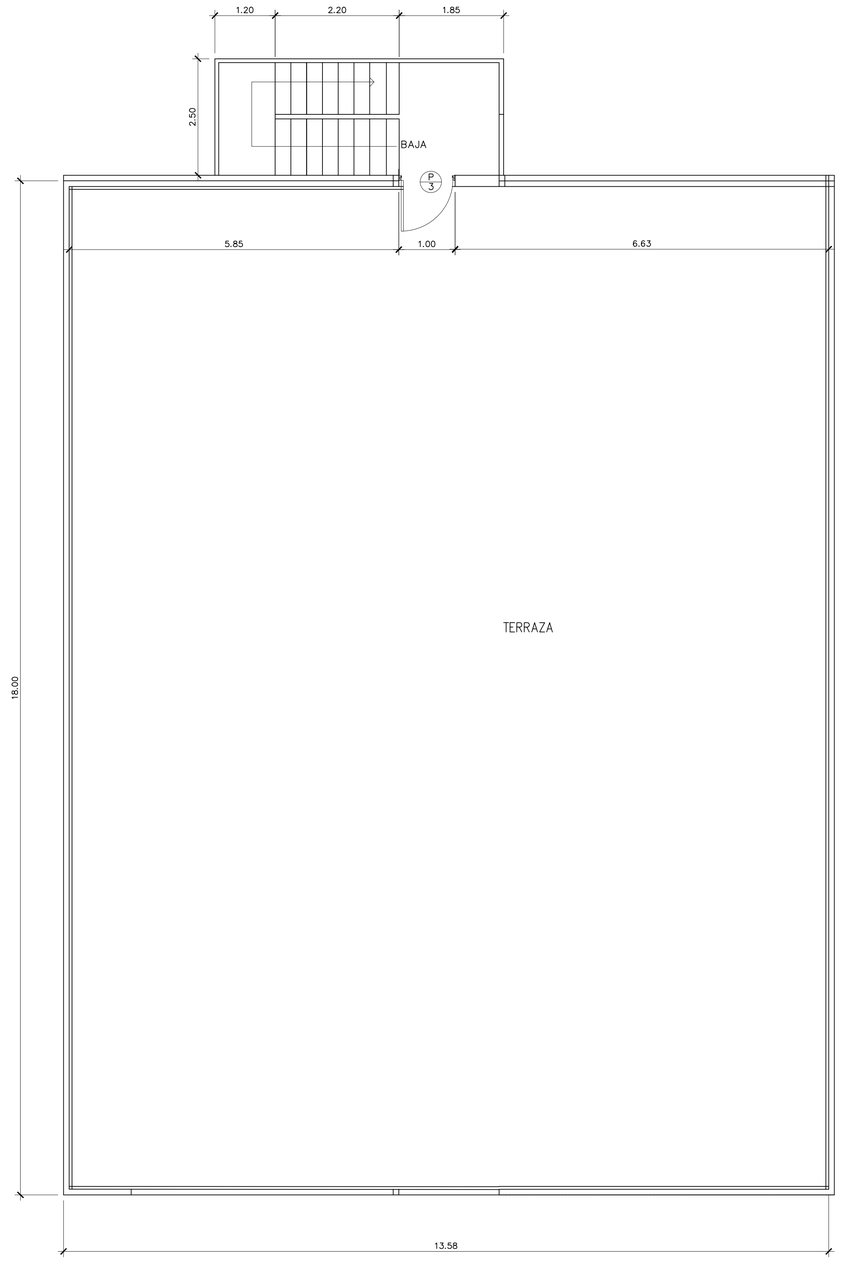

PLANTA ARQUITECTONICA 200

ESCALA 1:75

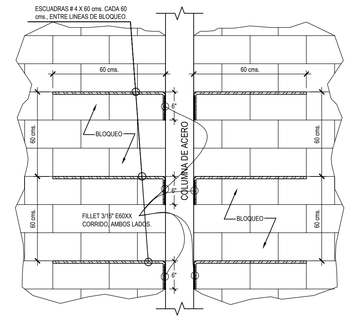

ANCLAJE DE PAREDES DE BLOQUES A COLUMNAS DE ACERO

ESCALA 1:10 m.

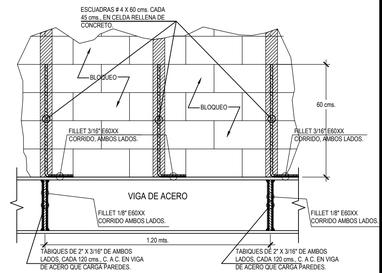

DETALLE DE PAREDES, QUE NACEN EN VIGAS DE ACERO

ESCALA 1:10 m.

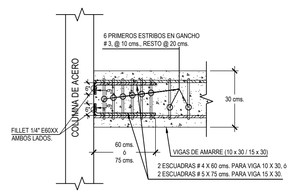

ANCLAJE DE VIGAS DE AMARRE A COLUMNAS DE ACERO DE 6"

ESCALA 1:10 m.

GILBERTO RODRIGUEZ
ARQUITECTO

CONTENIDO: PLANTAS DE ARQUITECTURA

FECHA: MAYO 2023

ARQUITECTO | ING. CIVIL | ING. ELECTRICO | ING. ELECTROM.

ARQUITECTURA | HOJA: ARQ-2 | 00 | DE: ARQ-3 | 00

PROYECTO: OCEAN PLAZA

PROPIEDAD: UANSIMBI GEN CEDULA E-8-149477

PROPIETARIO

UBICACION: LOTE I 25, CORREGIMIENTO DE PUEBLO NUEVO, DISTRITO DE PANAMA, PROVINCIA DE PANAMA

APROBADO:

DIRECTOR DE OBRAS Y CONSTRUCCIONES MUNICIPALES